

「多摩地区配水本管工事」の発注予定及び案内図の掲載


※ 多摩地区内における配水本管工事の発注予定及び案内図を掲載します。掲載内容に関するお問い合わせはご遠慮願います。

※ 案内図は概ね3ヶ月後の公表予定案件までを掲載しています。

※ 下記内容は、更新時点での予定であり、変更することがあります。詳細については、実際に案件が公表されてからご確認ください。


※ 内容に変更が生じた場合は、随時内容を更新します。

番号	工事件名	施工場所	概要	工期	入札及び契約方法	公表予定時期
1	【局】調布市菊野台一丁目地先から同市西つつじヶ丘四丁目地先間配水本管(400mm・300mm)新設工事	調布市	開削工 Φ400 L=640m Φ300 L=40m 推進工 Φ600m L=10m さや管内配管工 Φ400 L=10m	400日間	C10: 一般競争入札	6月
2	【局】八王子市中山750番地先から同市中山503番地先間配水本管(400mm)新設工事	八王子市	開削工 Φ400 L=600m 推進工 Φ600 L=12m さや管内配管工 Φ400 L=12m	360日間	C40: 希望制指名競争入札	6月
3	【局】八王子市台町一丁目地先配水本管(400mm)新設工事	八王子市	開削 Φ400 L=520m 工事発注規模: B02 2億5,000万円以上～3億5,000万円未満(予定であり変更されることがあります)	240日間	C40: 希望制指名競争入札	6月
4	【局】東村山市本町三丁目地先から同市恩多町四丁目地先間配水本管(400mm)撤去工事	東村山市	開削 Φ400 L=581m 工事発注規模: B01 1億6,000万円以上～2億5,000万円未満(予定であり変更されることがあります)	220日間	C40: 希望制指名競争入札	6月
5	【局】八王子市櫛田町572番地先から同市館町115番地先間配水本管(400mm)新設工事	八王子市	開削 Φ400 L=781m 工事発注規模: A02 5億円以上～7億円未満(予定であり変更されることがあります)	390日間	C10: 一般競争入札	第2四半期(7月～9月)
6	【局】武蔵村山市本町二丁目地先配水本管(600mm・400mm)布設替及び新設工事	武蔵村山市	開削 Φ600 新設L=290m 撤去L=250m Φ400 新設L=80m 工事発注規模: A02 5億円以上～7億円未満(予定であり変更されることがあります)	340日間	C10: 一般競争入札	第2四半期(7月～9月)
7	【局】町田市相原町4490番地先から同市相原町3356番地先間配水本管(500mm)布設替及び配水小管布設替工事	町田市	開削 Φ500 新設L=568m 撤去L=492m 工事発注規模: A04 9億円以上～18億円未満(予定であり変更されることがあります)	600日間	C10: 一般競争入札	第2四半期(7月～9月)

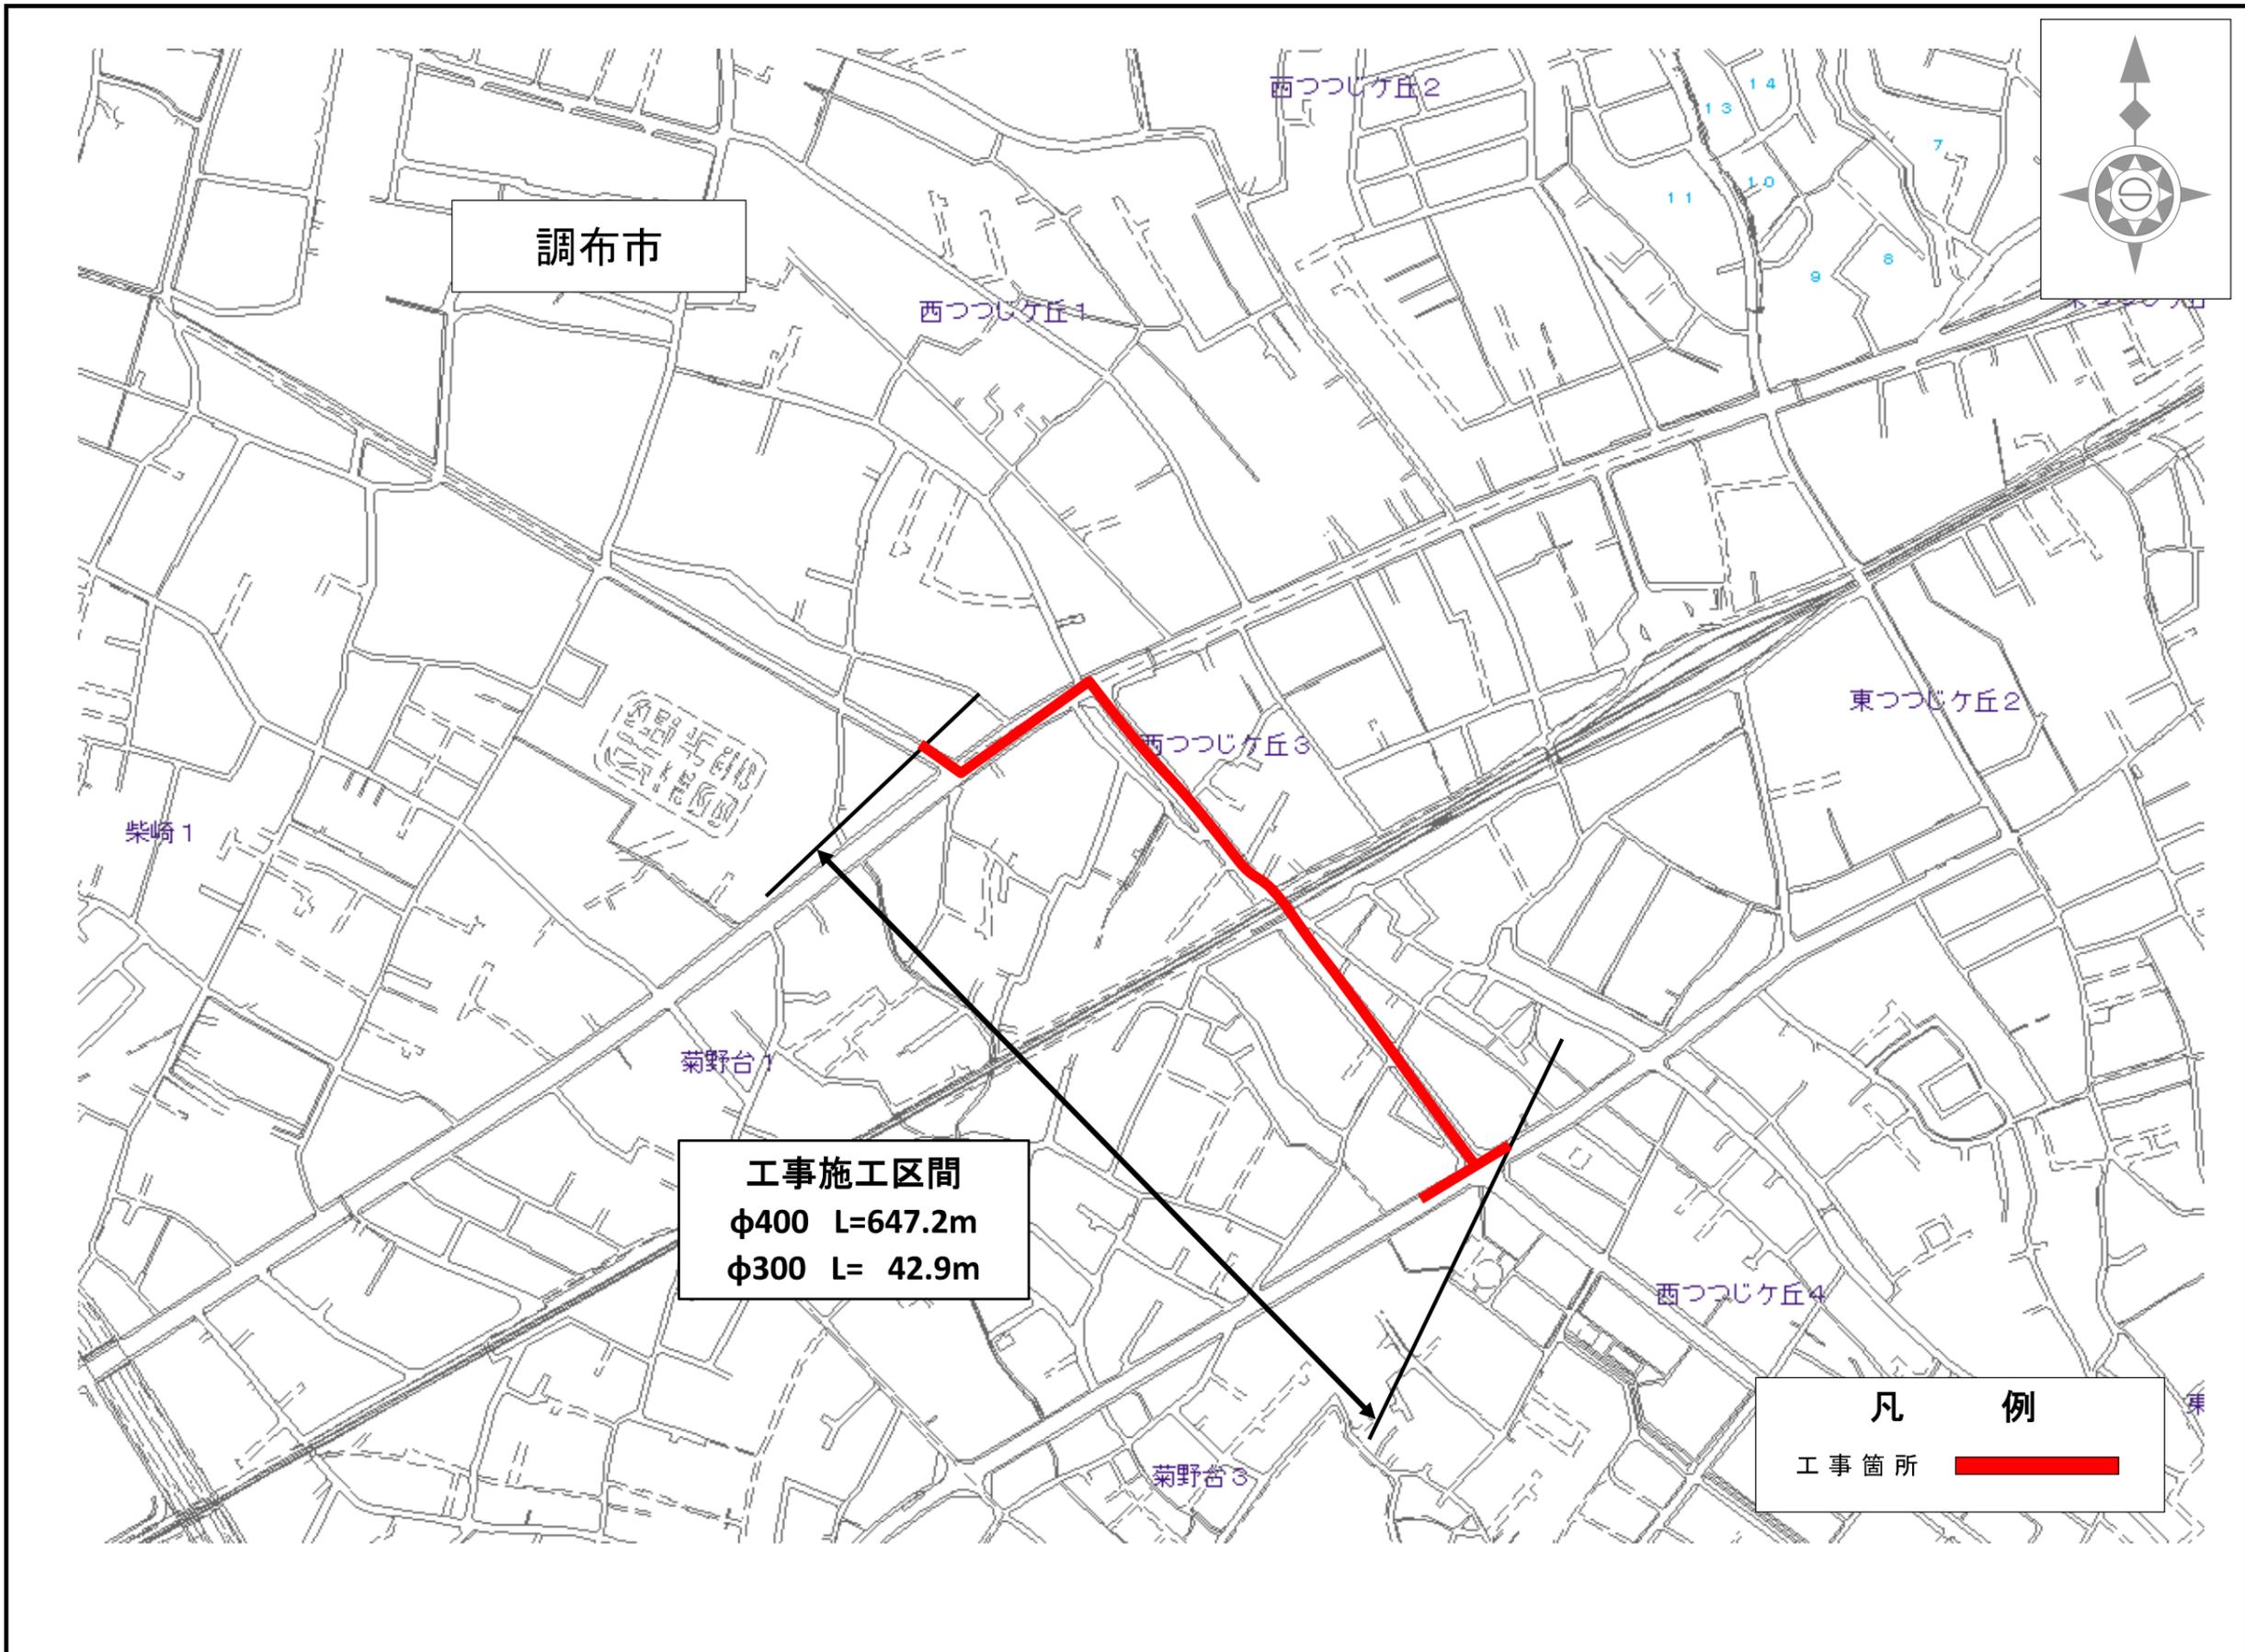

事業別
工事件名
調布市菊野台一丁目地先から 同市西つつじヶ丘四丁目地先 配水本管(φ400mm・300mm)新設工事
図面種別
案内図
図面枚数
1 / 1

八王子市

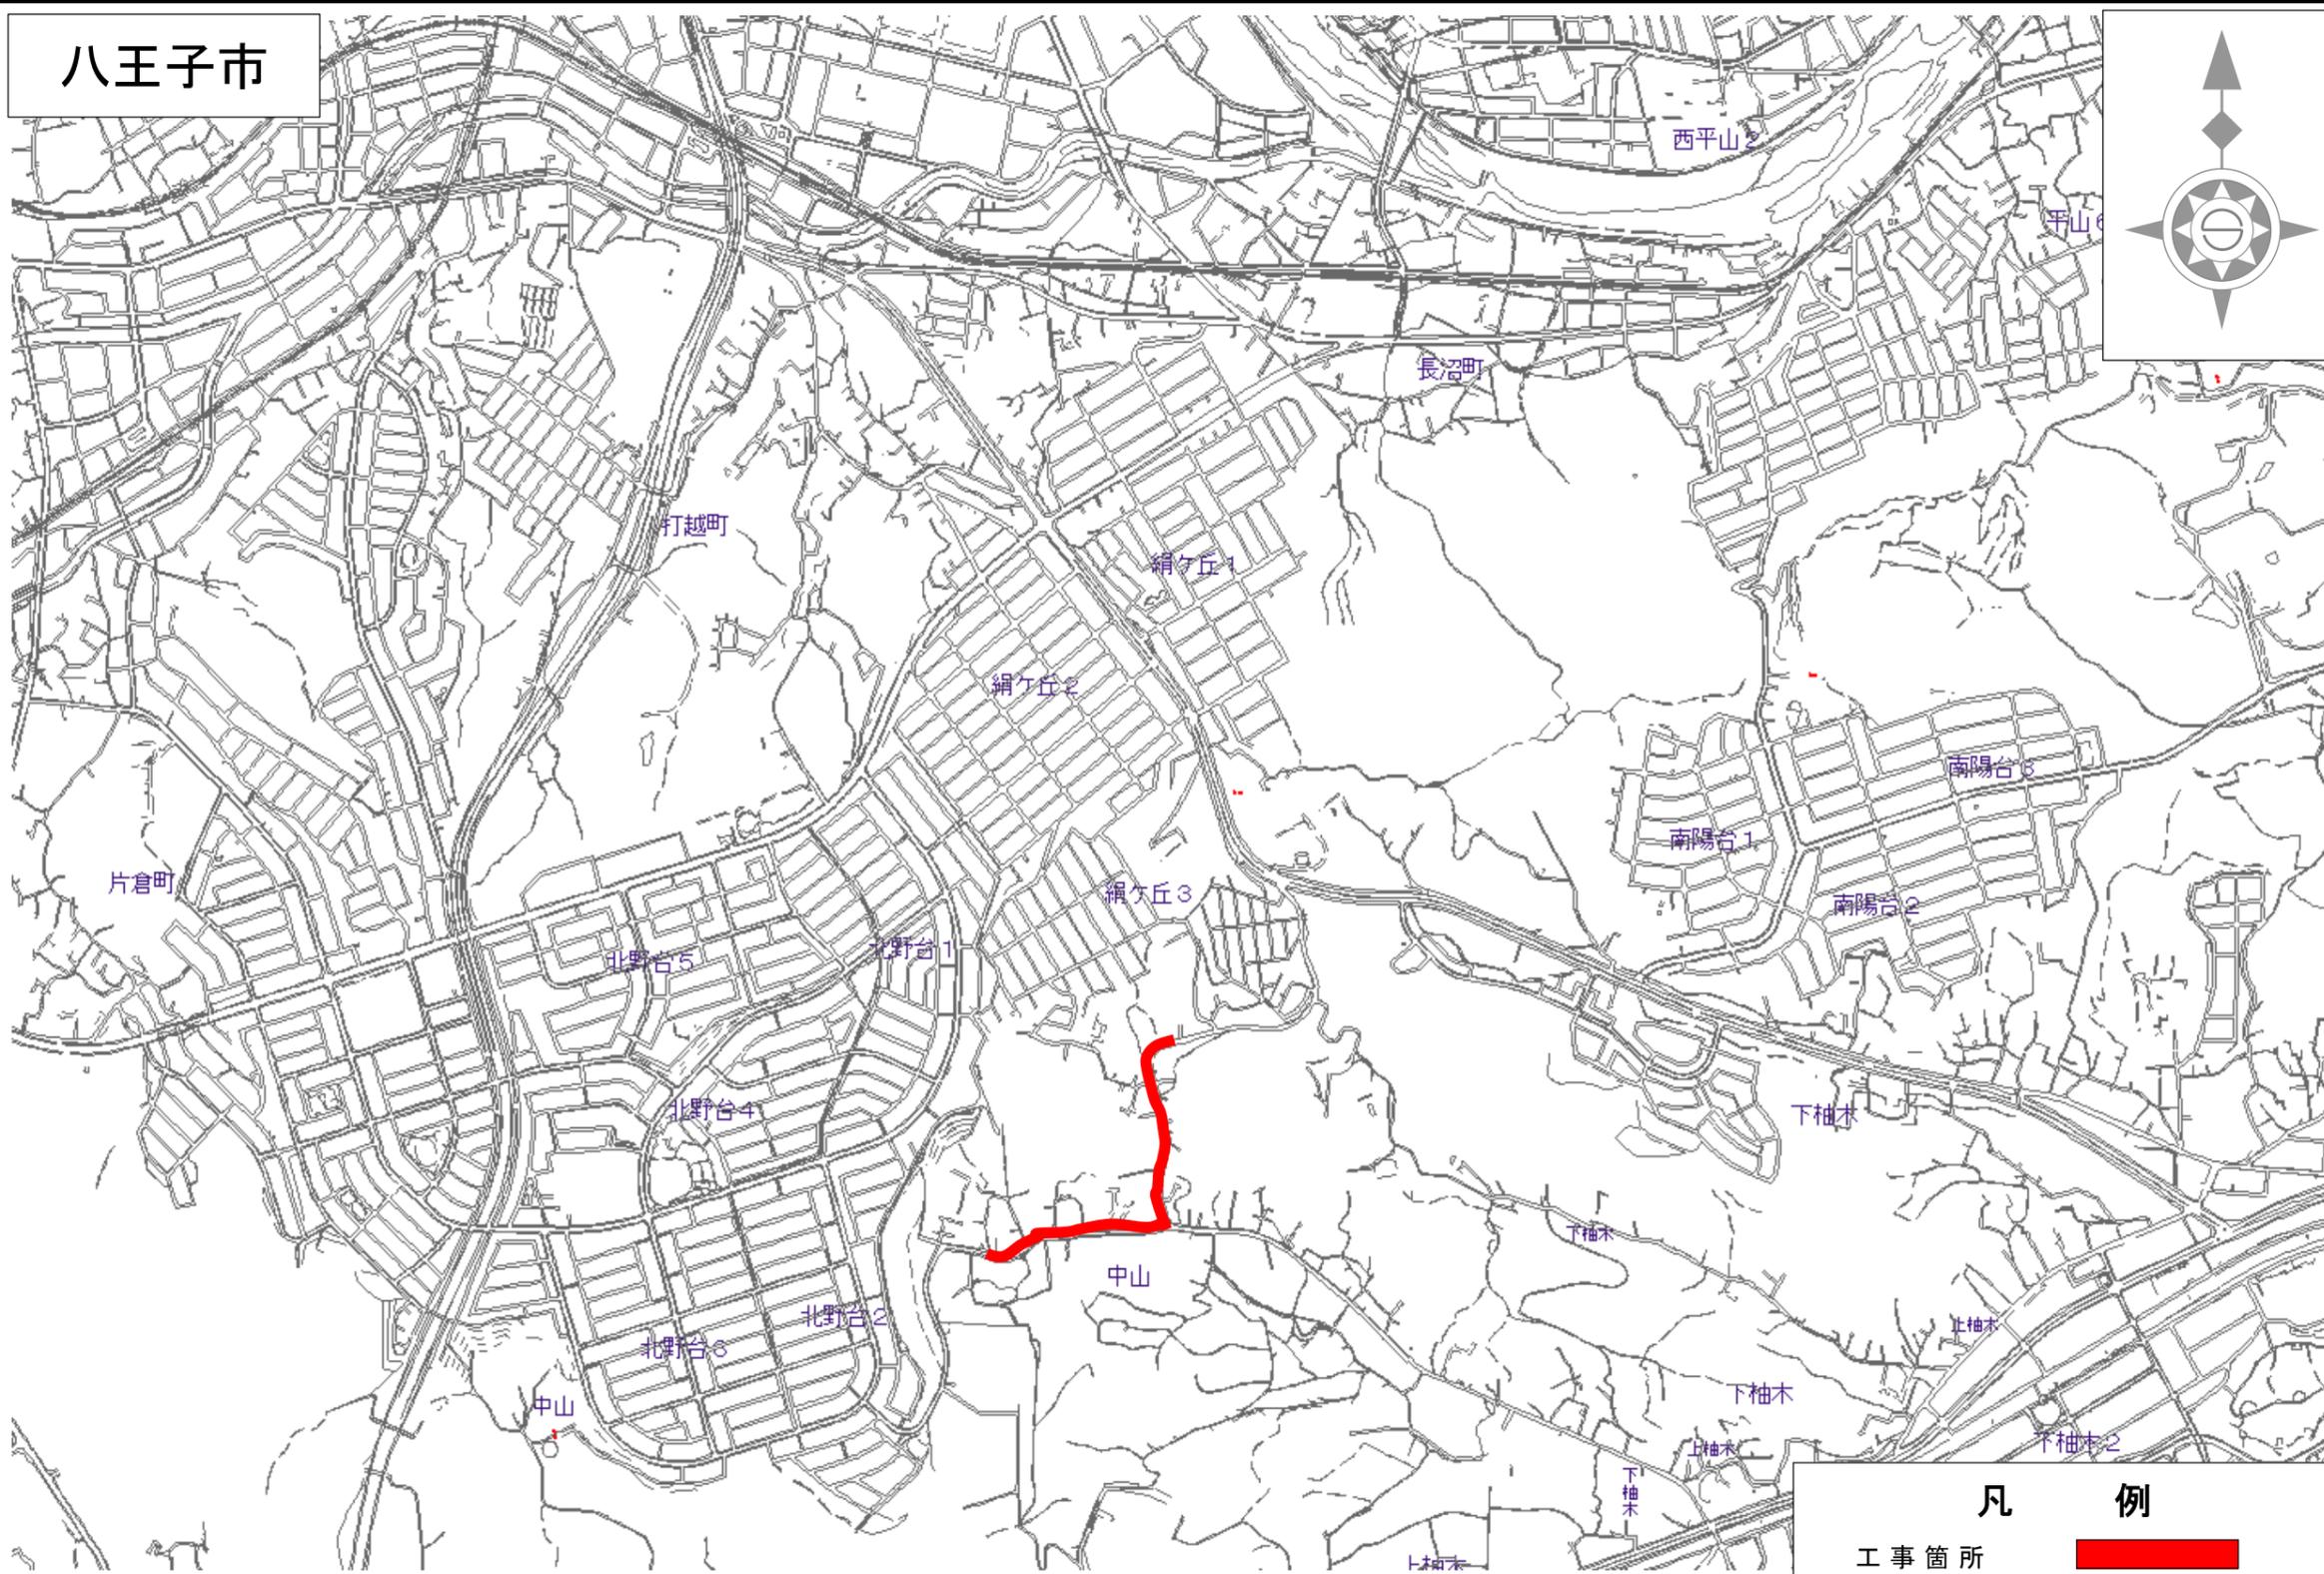

凡 例
工事箇所 

事業別

工事件名


八王子市中山750番地先から同市中山503番地
先間配水本管(400mm)新設工事

図面種別

案内図


図面枚数

1 / 1

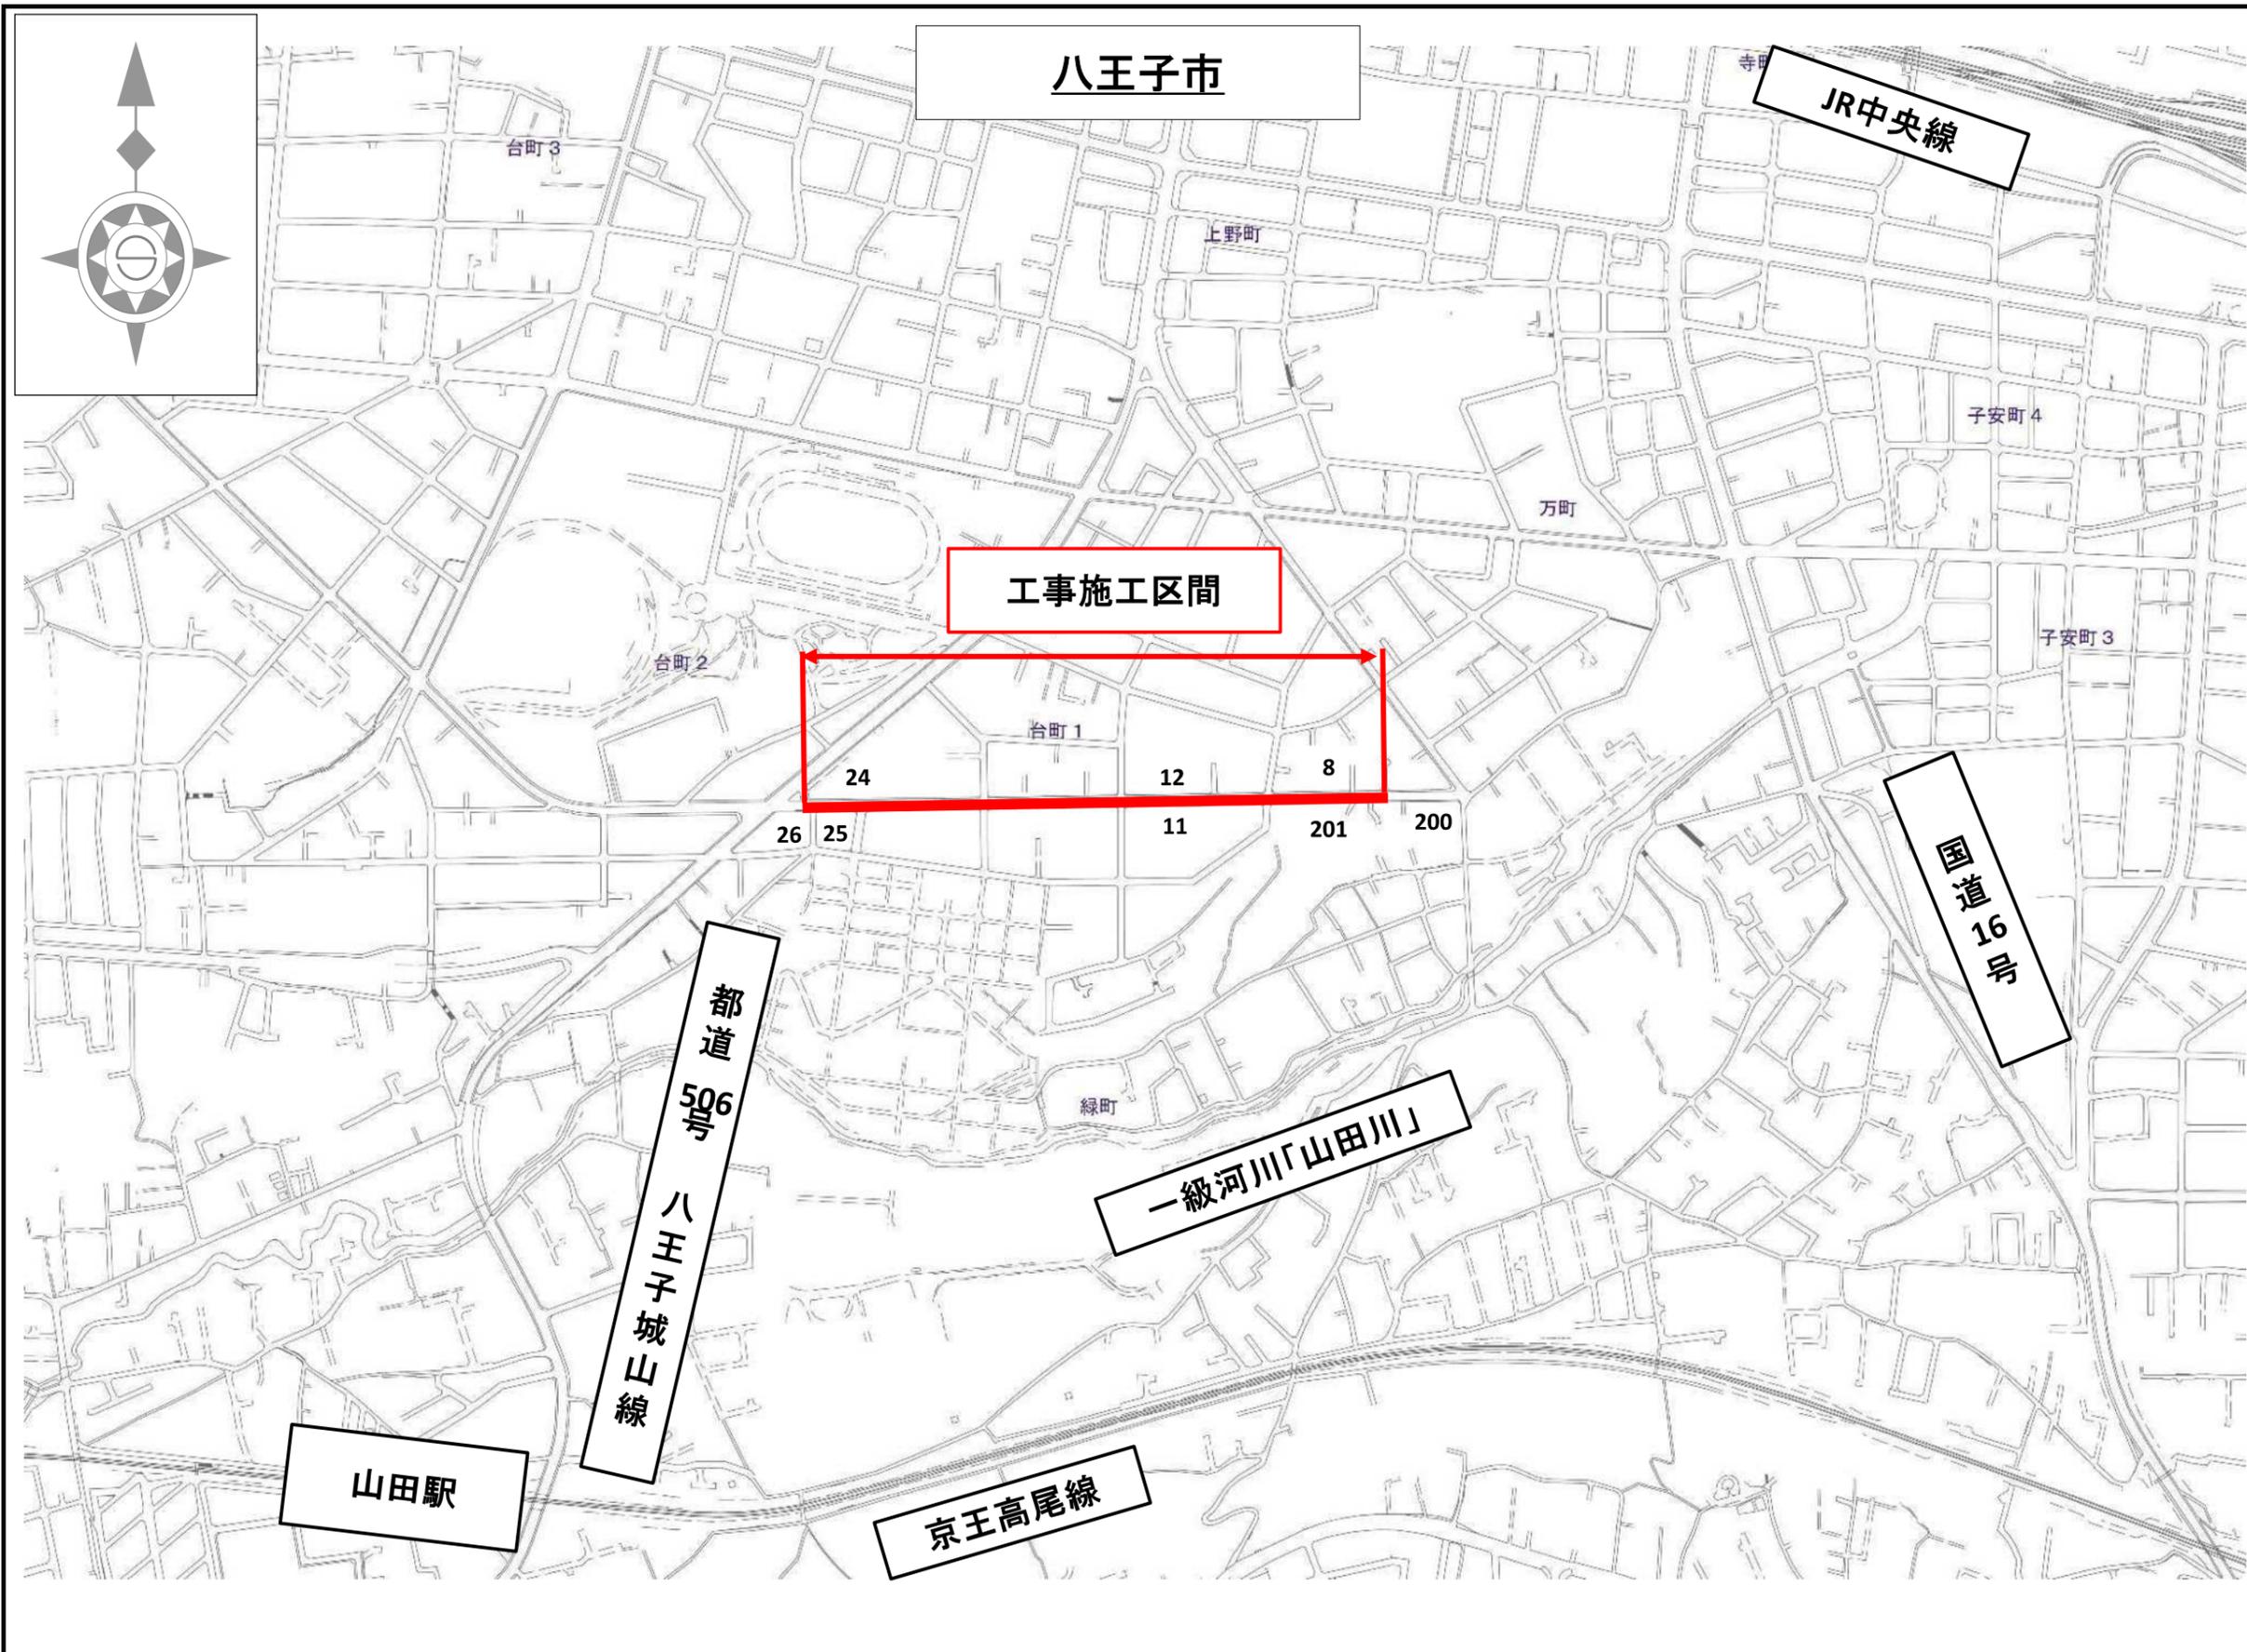

事業別
工事件名
工事 八王子市台町一丁目地先配水本管（400mm）新設
図面種別
案内図
図面枚数
1 / 1

東京都東村山市

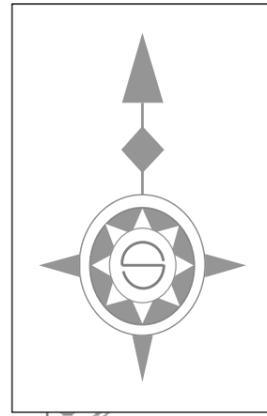

事業別

工事件名


東村山市本町三丁目地先から同市恩多町四丁目地先
間配水本管(400mm)撤去工事

図面種別

案内図



図面枚数

1 / 1

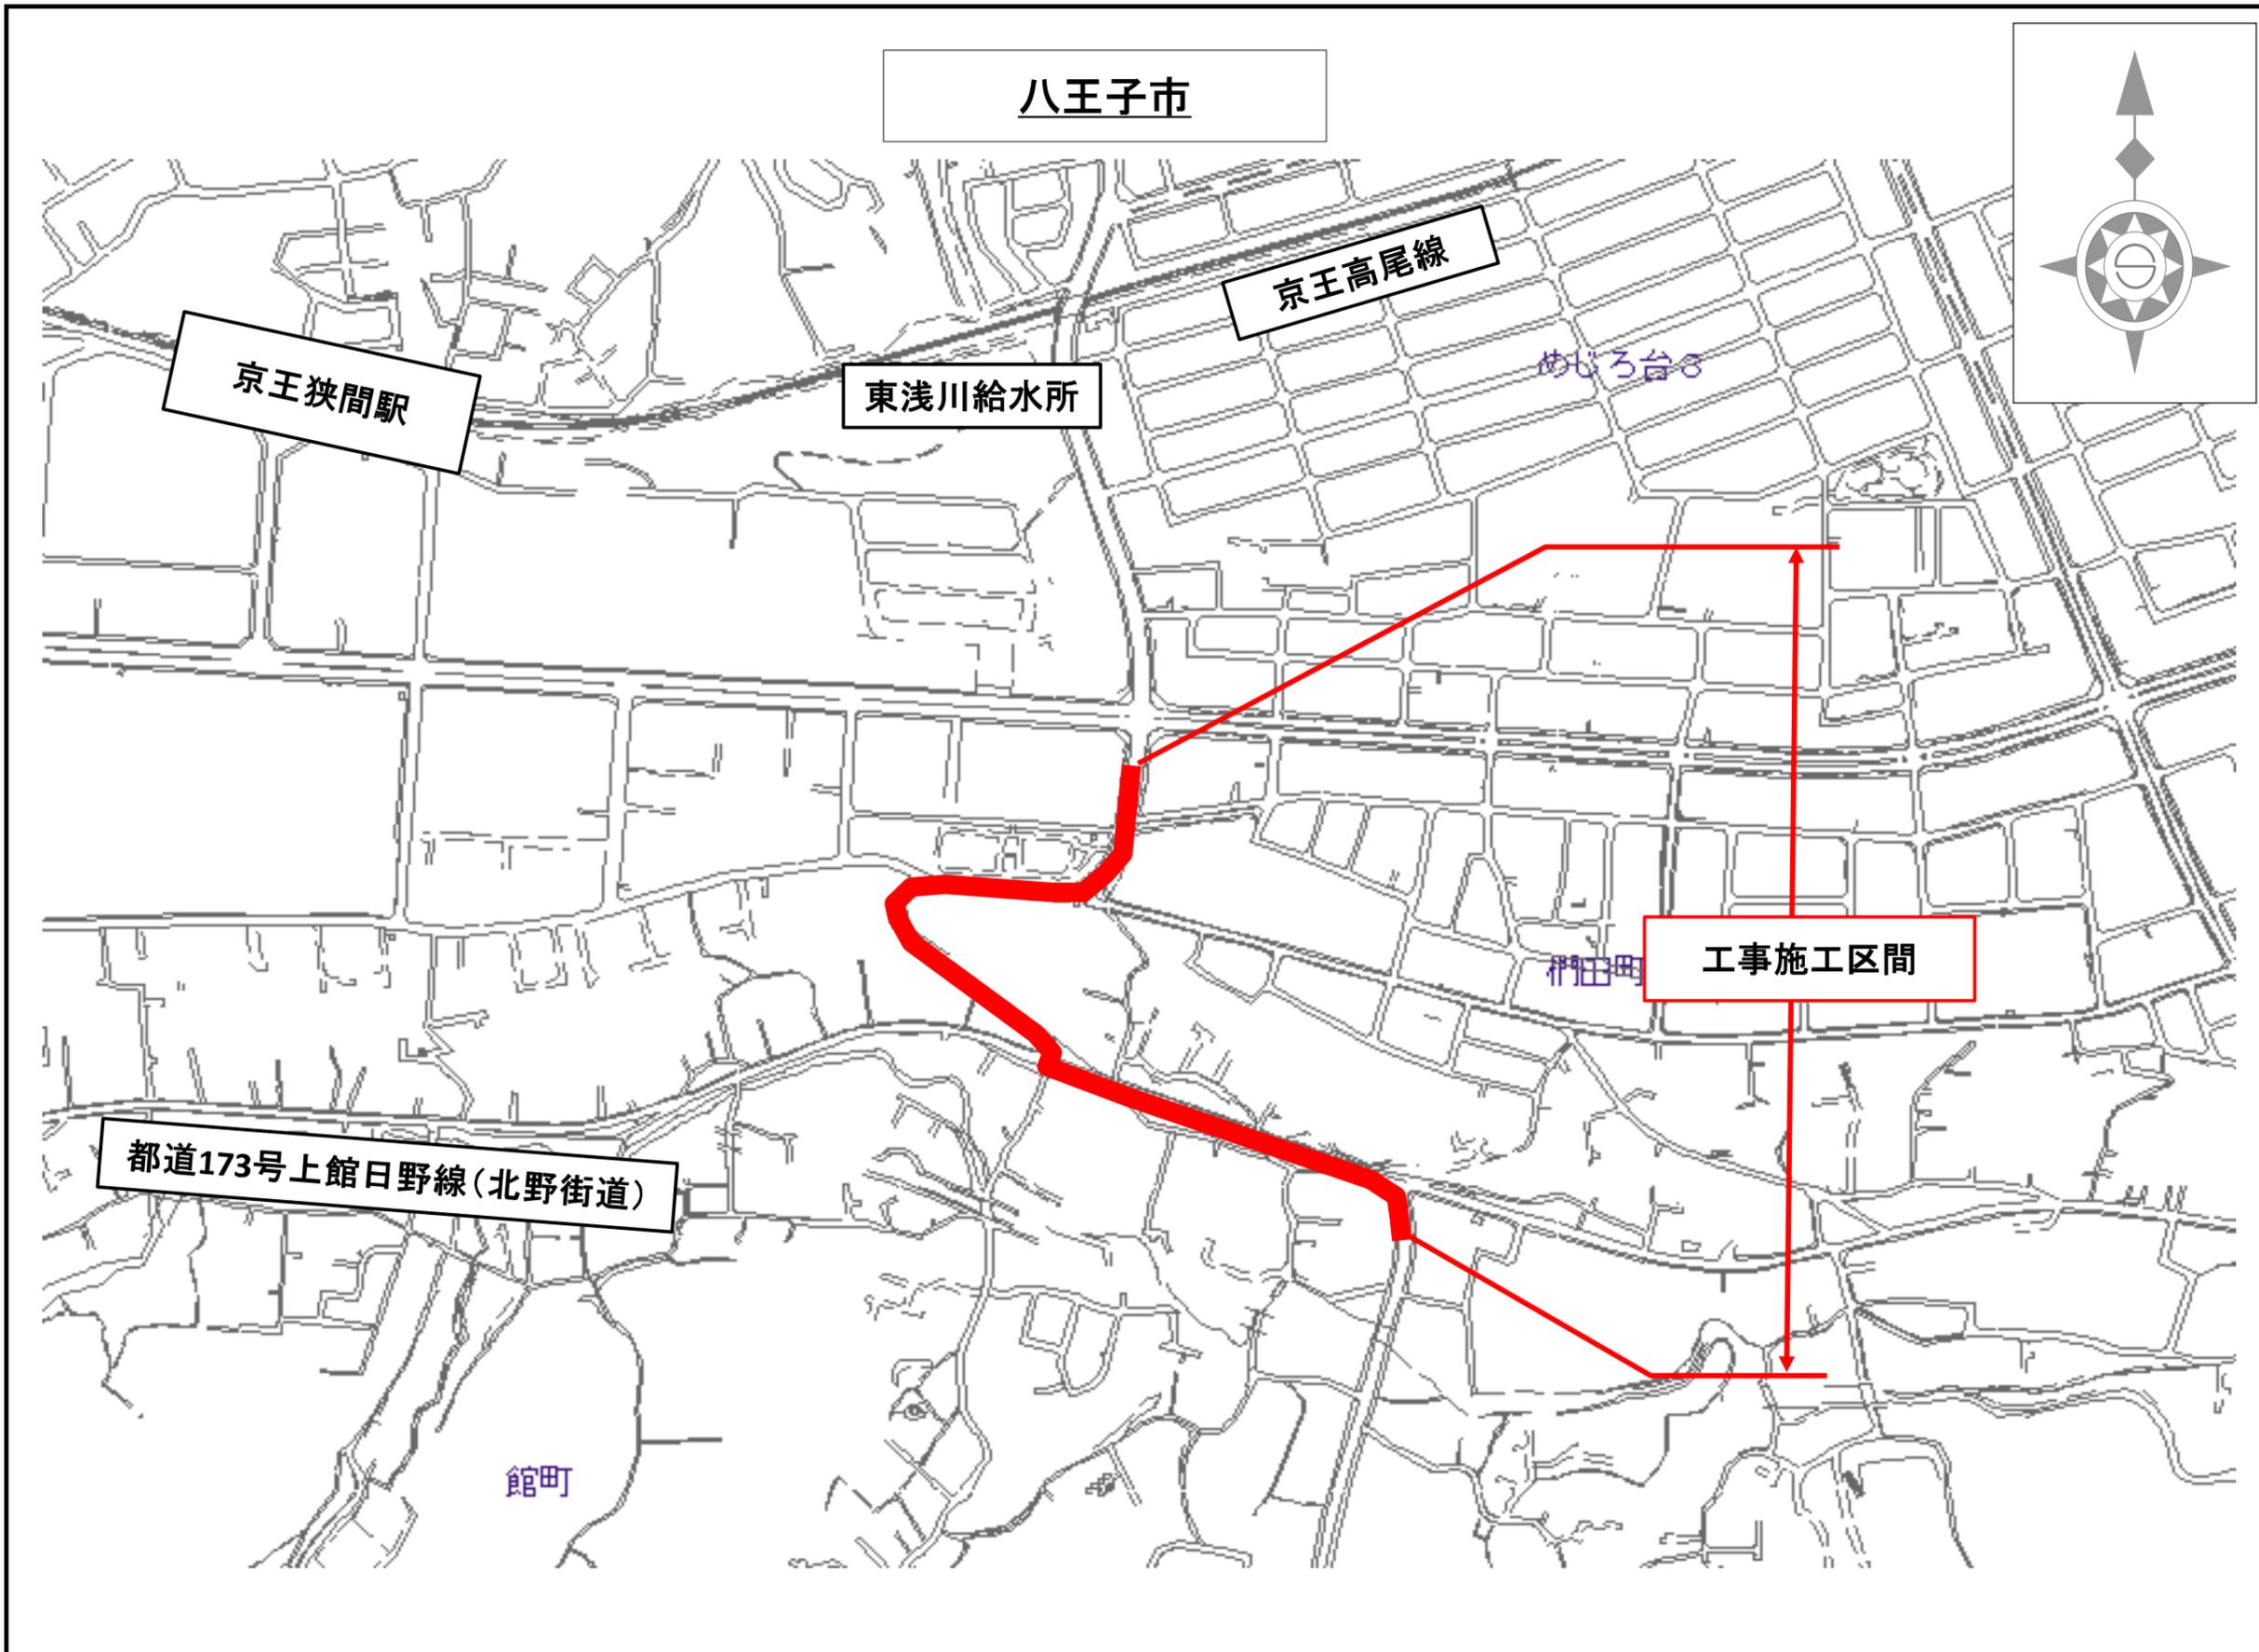

事業別
工事件名
八王子市桐田町572番地先から同市館町115番地先間配水本管(400mm)新設工事
図面種別
案内図
図面枚数
1 / 1

武蔵村山市

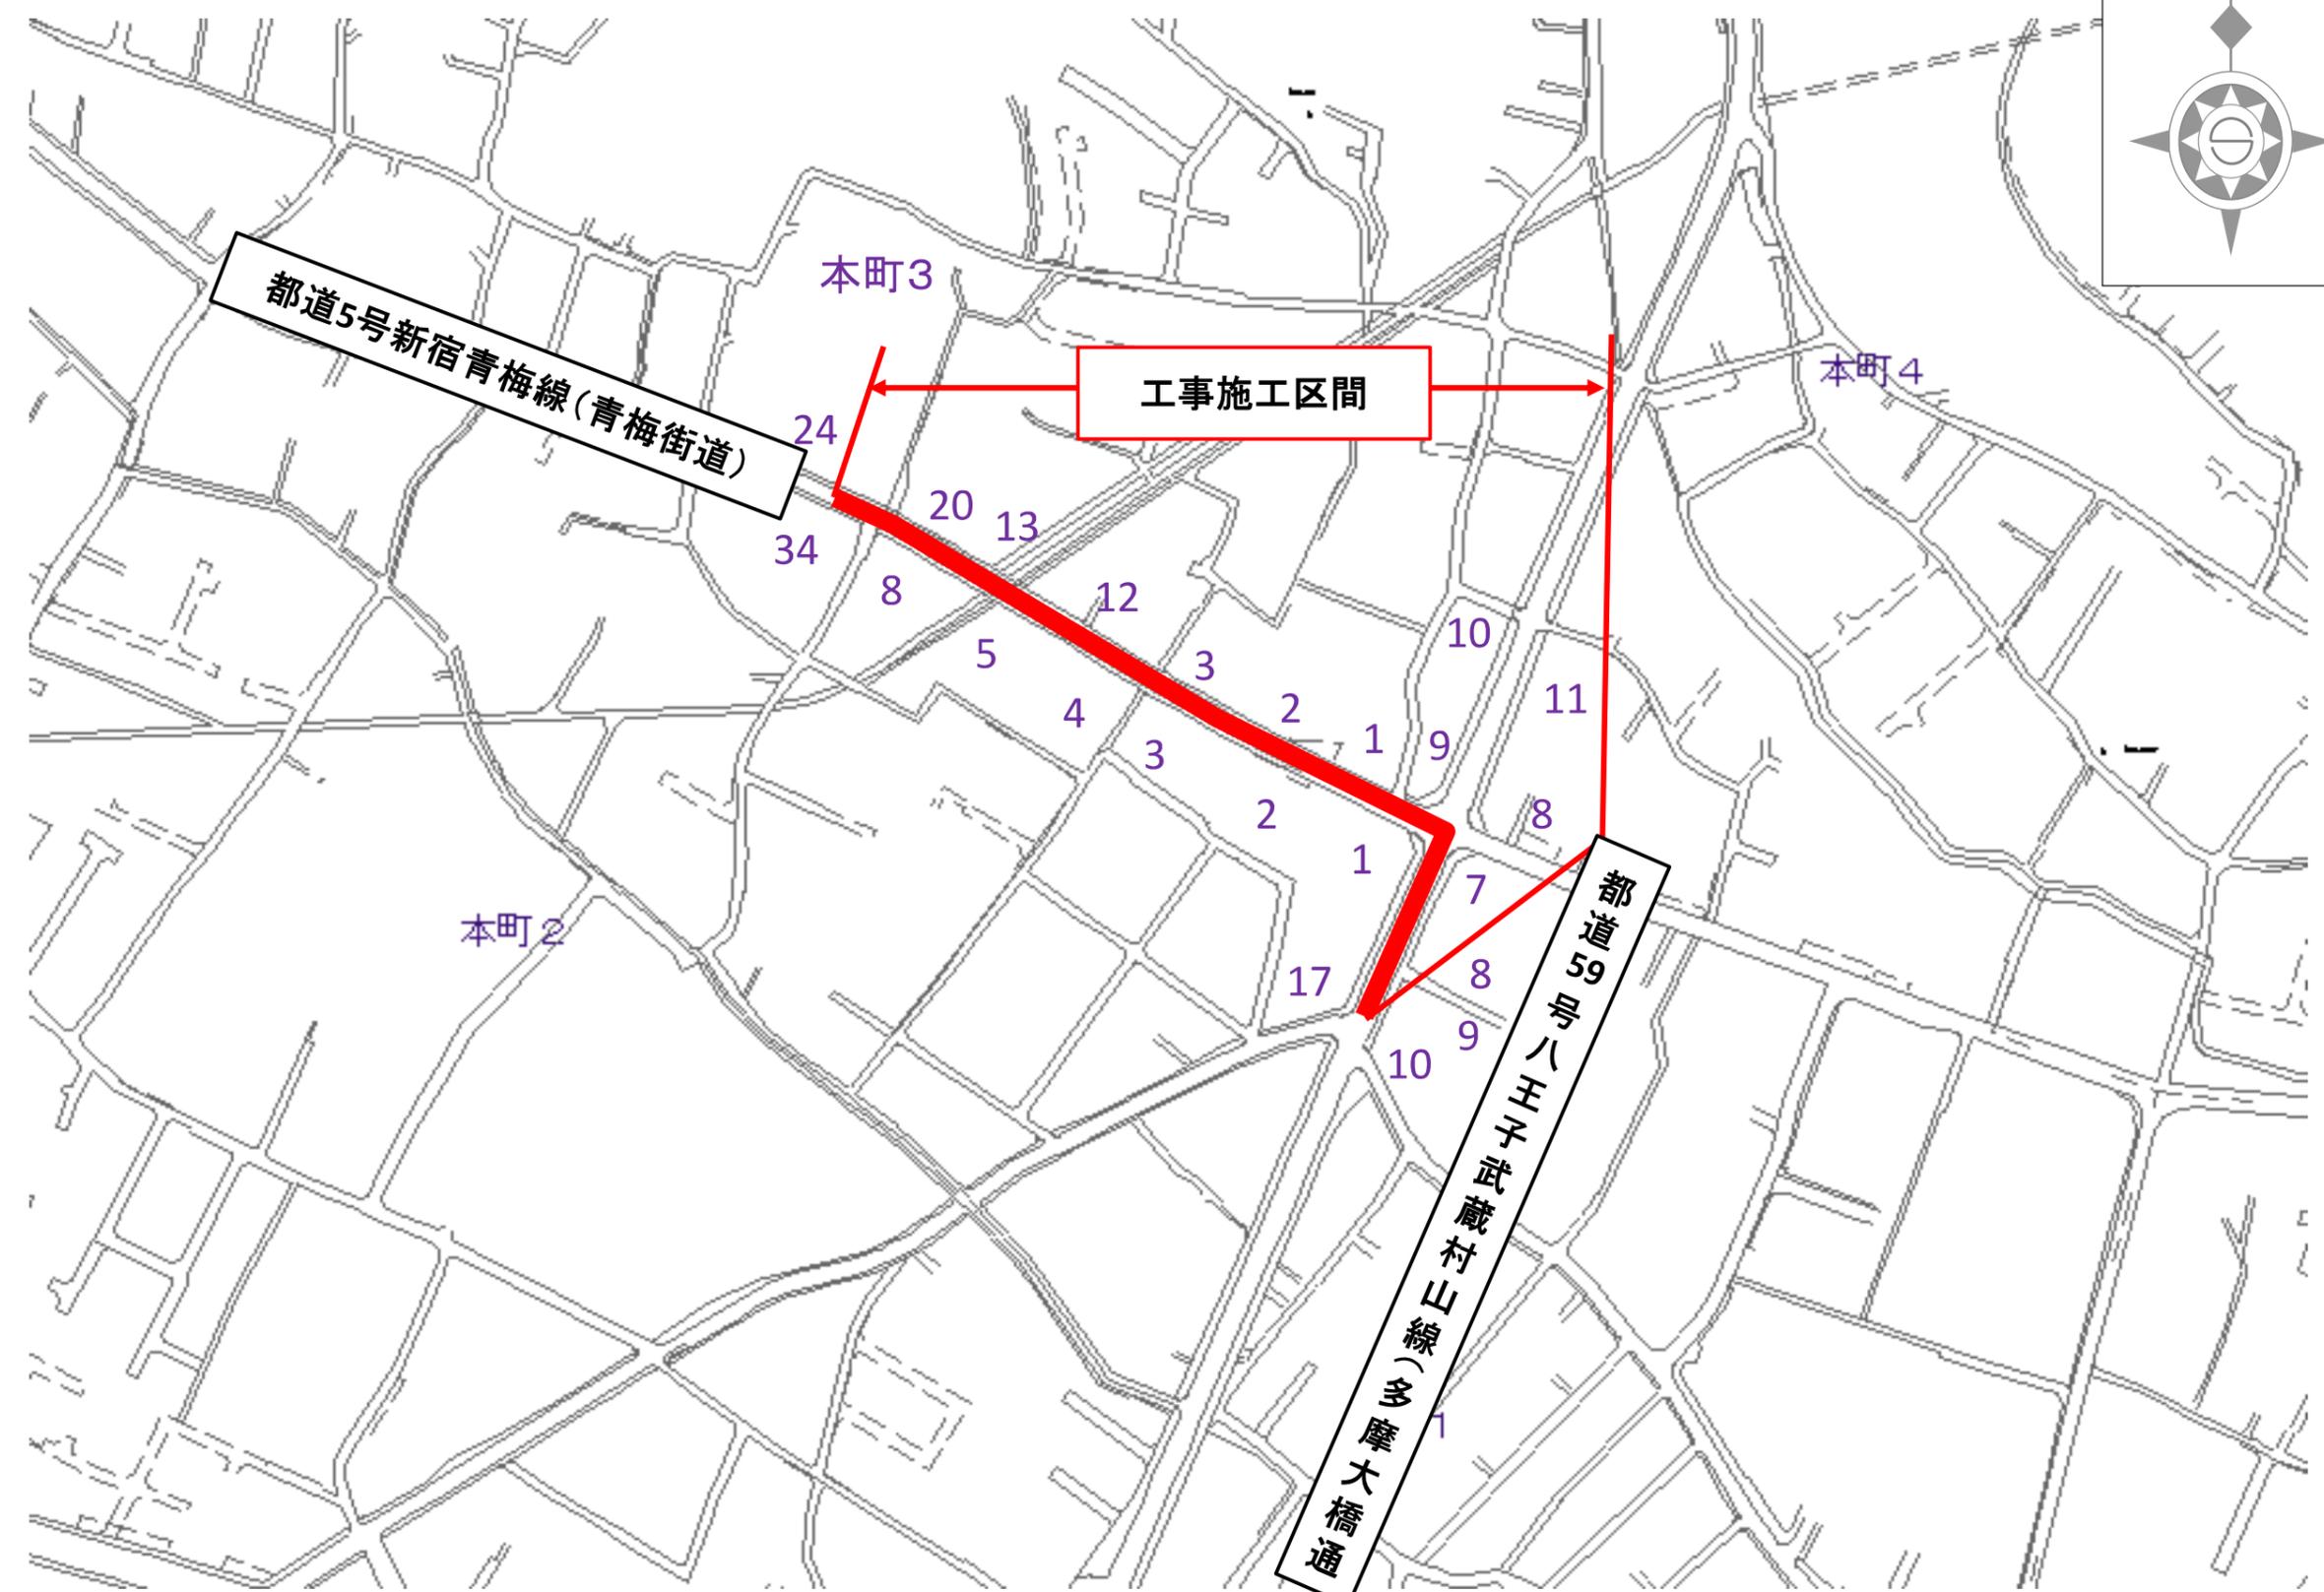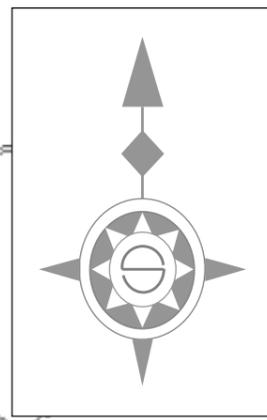

事業別

工事件名


武蔵村山市本町二丁目地先配水本管（600mm）
布設替及び新設工事

図面種別

案内図

図面枚数

1 / 1

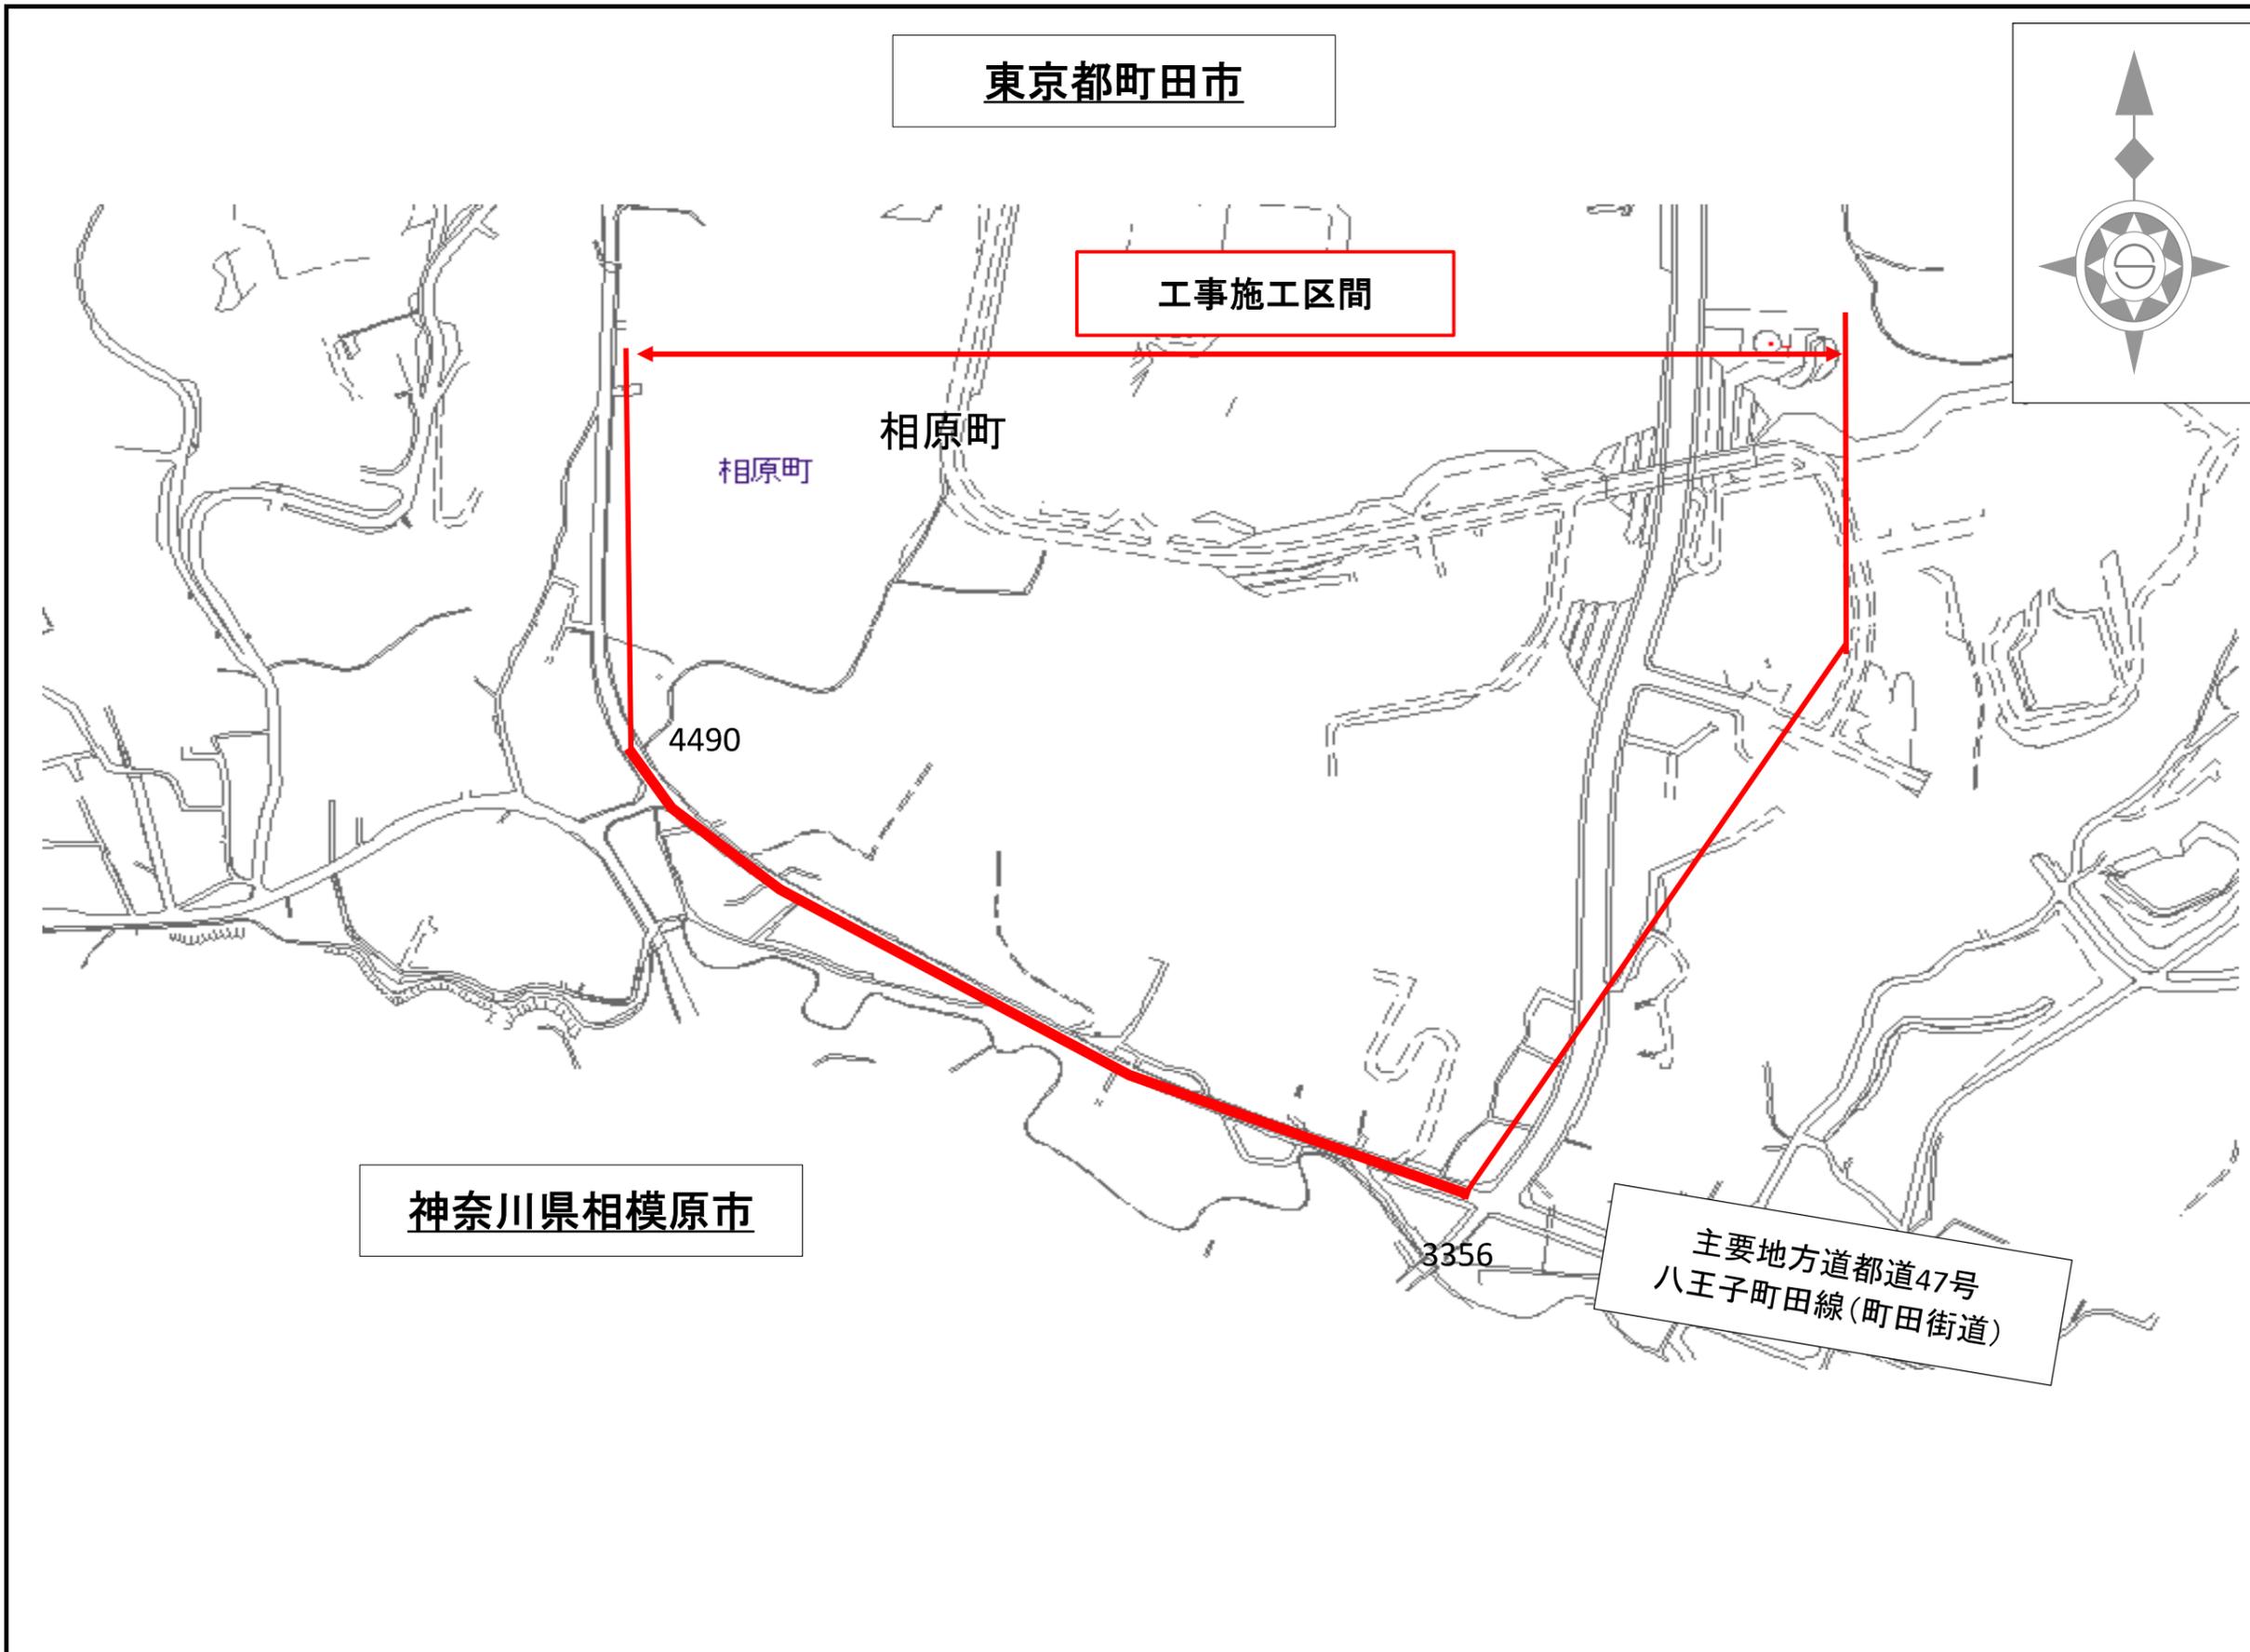

事業別
工事件名
町田市相原町4番地先配水本管(500mm)布設替及び 3356番地先配水本管(500mm)布設替及び 3356番地先配水本管(500mm)布設替及び 3356番地先配水本管(500mm)布設替及び 3356番地先配水本管(500mm)布設替及び
図面種別
案内図
図面枚数
1 / 1