

「区部配水本管工事」の発注予定及び案内図の掲載

※ 23区内における配水本管工事の発注予定及び案内図を掲載します。掲載内容に関するお問い合わせはご遠慮願います。

※ 案内図は概ね3ヶ月後の公表予定案件までを掲載しています。

※ 下記内容は、更新時点での予定であり、変更することがあります。詳細については、実際に案件が公表されてからご確認ください。

※ 内容に変更が生じた場合は、随時内容を更新します。

番号	工事件名	施工場所	概要	工期	入札及び契約方法	公表予定時期
1	【局】中央区日本橋久松町地先から同区東日本橋一丁目地先間配水本管(600mm)既設さや管内配管及び布設替工事	中央区	既設さや管内配管 Φ600(既設管Φ800)L=217.1m、立坑築造(鋼矢板)5箇所、開削工 Φ800 L=8.5m、Φ600 L=8.4m	540日間	C10: 一般競争入札	第2四半期(7月～9月)
2	【局】中央区日本橋二丁目地先から同区京橋三丁目地先間配水本管(800mm・500mm)既設さや管内配管工事	中央区	既設管さや管内配管 Φ800(既設管Φ1000)L=781m Φ500(既設管Φ700)L=51m、開削工 Φ800 L=3m、Φ500 L=16m、立坑築造(鋼矢板)6箇所、(ライナープレート)1箇所	780日間	C10: 一般競争入札	第2四半期(7月～9月)
3	【局】世田谷区上用賀二丁目地先配水本管(700mm・600mm)既設さや管内配管及び布設替工事	世田谷区	開削工Φ700 L=142.3m、既設さや管内配管Φ700(既設管Φ900)L=203m、立坑築造3箇所	380日間	C10: 一般競争入札	6月
4	【局】葛飾区水元四丁目地先から同区水元三丁目地先間配水本管(500mm)既設さや管内配管工事	葛飾区	開削工Φ500 L=37.1m、既設さや管内配管Φ500(既設管Φ700)L=266.8m、立坑築造6箇所	300日間	C10: 一般競争入札	第2四半期(7月～9月)
5	【局】江戸川区篠崎町四丁目地先配水本管(700mm)布設替工事	江戸川区	開削工Φ700 布設替 L=285.5m	440日間	C10: 一般競争入札	6月
6	【局】大田区下丸子四丁目地先から同区下丸子二丁目地先間配水本管(500mm・350mm)布設替及び既設さや管内配管工事	大田区	開削工Φ500 L=305.9m、既設さや管内配管Φ350(既設管Φ500)L=71.9m、立坑築造3箇所	410日間	C10: 一般競争入札	6月
7	【局】中野区大和町一丁目地先から同区野方二丁目地先間配水本管(350mm)既設さや管内配管工事	中野区	開削工Φ350 L=9.7m、既設さや管内配管Φ350(既設管Φ500)L=368.7m、立坑築造3箇所	400日間	C10: 一般競争入札	第2四半期(7月～9月)
8	【局】足立区花畑三丁目地先配水本管(500mm)布設替工事	足立区	開削工Φ500 布設替 L=240m	270日間	C40: 希望制指名競争入札	第2四半期(7月～9月)
9	【局】江東区大島七丁目地先試験掘調査工事	江東区	試験掘10箇所	80日間	C10: 一般競争入札	第2四半期(7月～9月)

番号	工事件名	施工場所	概要	工期	入札及び契約方法	公表予定時期
10	【局】江東区猿江一丁目地先から同区扇橋一丁目地先間外1か所配水管(600mm・500mm)布設替工事	江東区	開削工Φ600 布設替 L=134m、開削工Φ500 布設替 L=22m	260日間	C40: 希望制指名競争入札	6月
11	【局】墨田区墨田四丁目地先配水管(900mm)仮設工事	墨田区	鋼矢板撤去(鋼矢板長5.5m~7.5m)、L≒370m、仮配水管布設、	150日間	C40: 希望制指名競争入札	第2四半期(7月~9月)
12	【局】世田谷区船橋二丁目地先から大蔵給水所間送水管(900mm)新設工事	世田谷区	推進工Φ900(さや管Φ1200)L=826m、開削Φ900 L=33m、立坑築造3か所(ライナープレートΦ3.5m、矩形ライナープレート□7.9m×3.4m、鋼矢板□5.0m×3.5m)	880日間	C10: 一般競争入札	6月上旬
13	【局】板橋区小茂根五丁目地先から同区小茂根三丁目地先間配水管(500mm)布設替及び既設さや管内配管工事	板橋区	開削Φ500 L=282.4m、既設さや管内配管Φ350(既設管Φ500) L=90.2m、立坑築造(□3.6m×2.55m、□4.5m×3.9m、□3.6m×3.55m、□4.5m×3.15m鋼矢板)4箇所	510日間	C10: 一般競争入札	第2四半期(7月~9月)
14	【局】豊島区南池袋二丁目地先配水管(800mm・600mm)既設さや管内配管及び布設替工事	豊島区	既設さや管内配管Φ800(既設管Φ1350)L=290m、開削Φ600 L=20m、立坑築造(□3.2m×6.4m、□6m×13.3m、□3.5m×11.2m鋼矢板)3箇所	360日間	C10: 一般競争入札	第2四半期(7月~9月)
15	【局】江東区大島一丁目地先工業用水道配水管(1000mm)撤去及び試験掘調査工事	江東区	開削(撤去)Φ1000 L=266m、試験掘 N=6箇所	340日間	C40: 希望制指名競争入札	6月
16	【局】足立区扇三丁目から同区扇一丁目地先間工業用水道配水管(1500mm)撤去工事	足立区	開削(撤去)Φ1500 L=369.9m	560日間	C10: 一般競争入札	第2四半期(7月~9月)
17	【局】江東区東砂六丁目地先工業用水道配水管(1350mm)安全対策工事	江東区	既設管充填工事 Φ1350 L=115m	70日間	C40: 希望制指名競争入札	第2四半期(7月~9月)
18	【局】荒川区南千住六丁目地先試験掘調査工事	荒川区	試験掘 N=20箇所	80日間	C40: 希望制指名競争入札	第2四半期(7月~9月)
19	【局】江東区南砂一丁目地先から同区南砂二丁目地先間工業用水道配水管(1000mm)撤去工事	江東区	水管橋撤去工事 Φ1000 L=58.5m	220日間	C40: 希望制指名競争入札	6月
20	【局】世田谷区桜上水二丁目地先から同区桜上水一丁目地先間試験掘調査工事	世田谷区	試験掘10箇所	80日間	C40: 希望制指名競争入札	第2四半期(7月~9月)
21	【局】北区赤羽西六丁目地先試験掘調査工事	北区	試験掘20箇所	80日間	C40: 希望制指名競争入札	第2四半期(7月~9月)

中央区



事業別

配水施設工事
第2751000号

工事件名

配目中央区
管地区
及先区
び間日
布配本
設水橋
替本久
工事管松
町
(6地
0先
0か
0ら
m同
m区
)東
既設日
さ本
や橋
管一
内丁


図面種別

案内図

図面枚数

1 / 1

凡 例	
工事箇所	

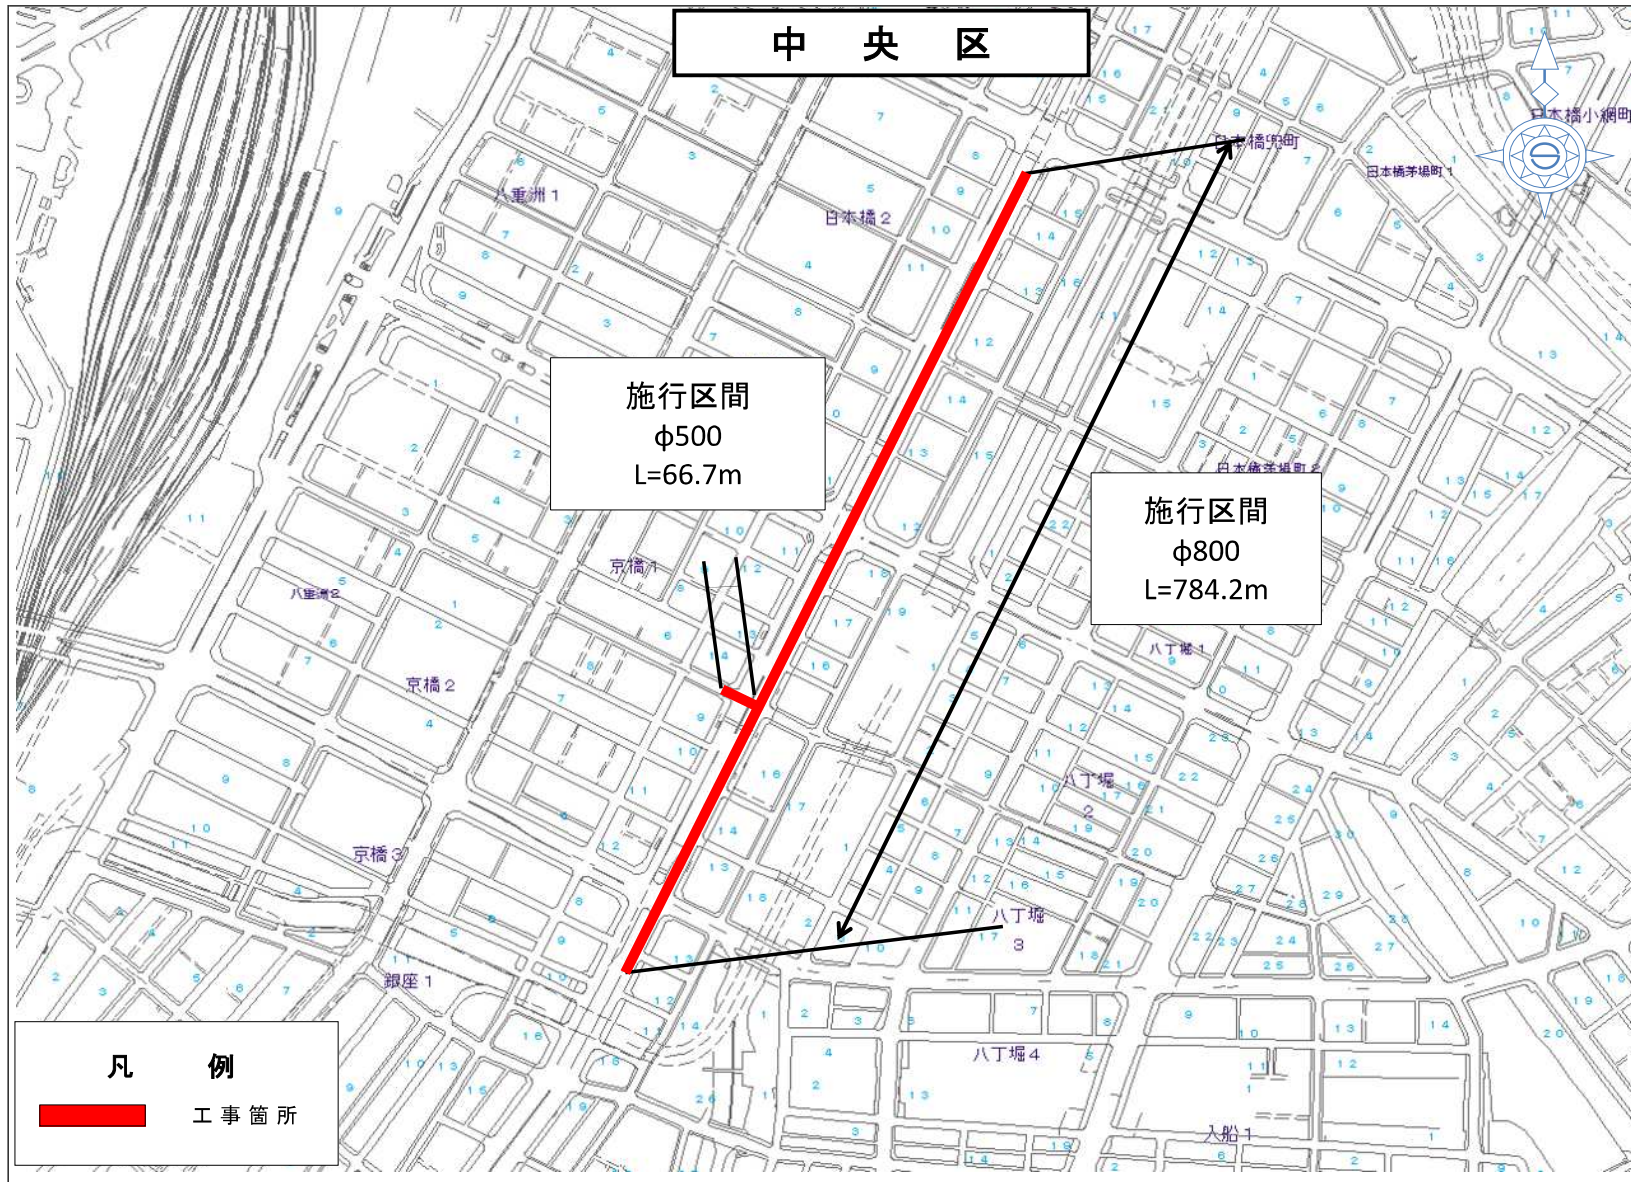

事業別

配水施設工事
第2742500号

工事件名


配水本管（日本橋二丁目地先から同区京橋三丁目地先管内配管工事）

図面種別

案内図

図面枚数

1 / 1

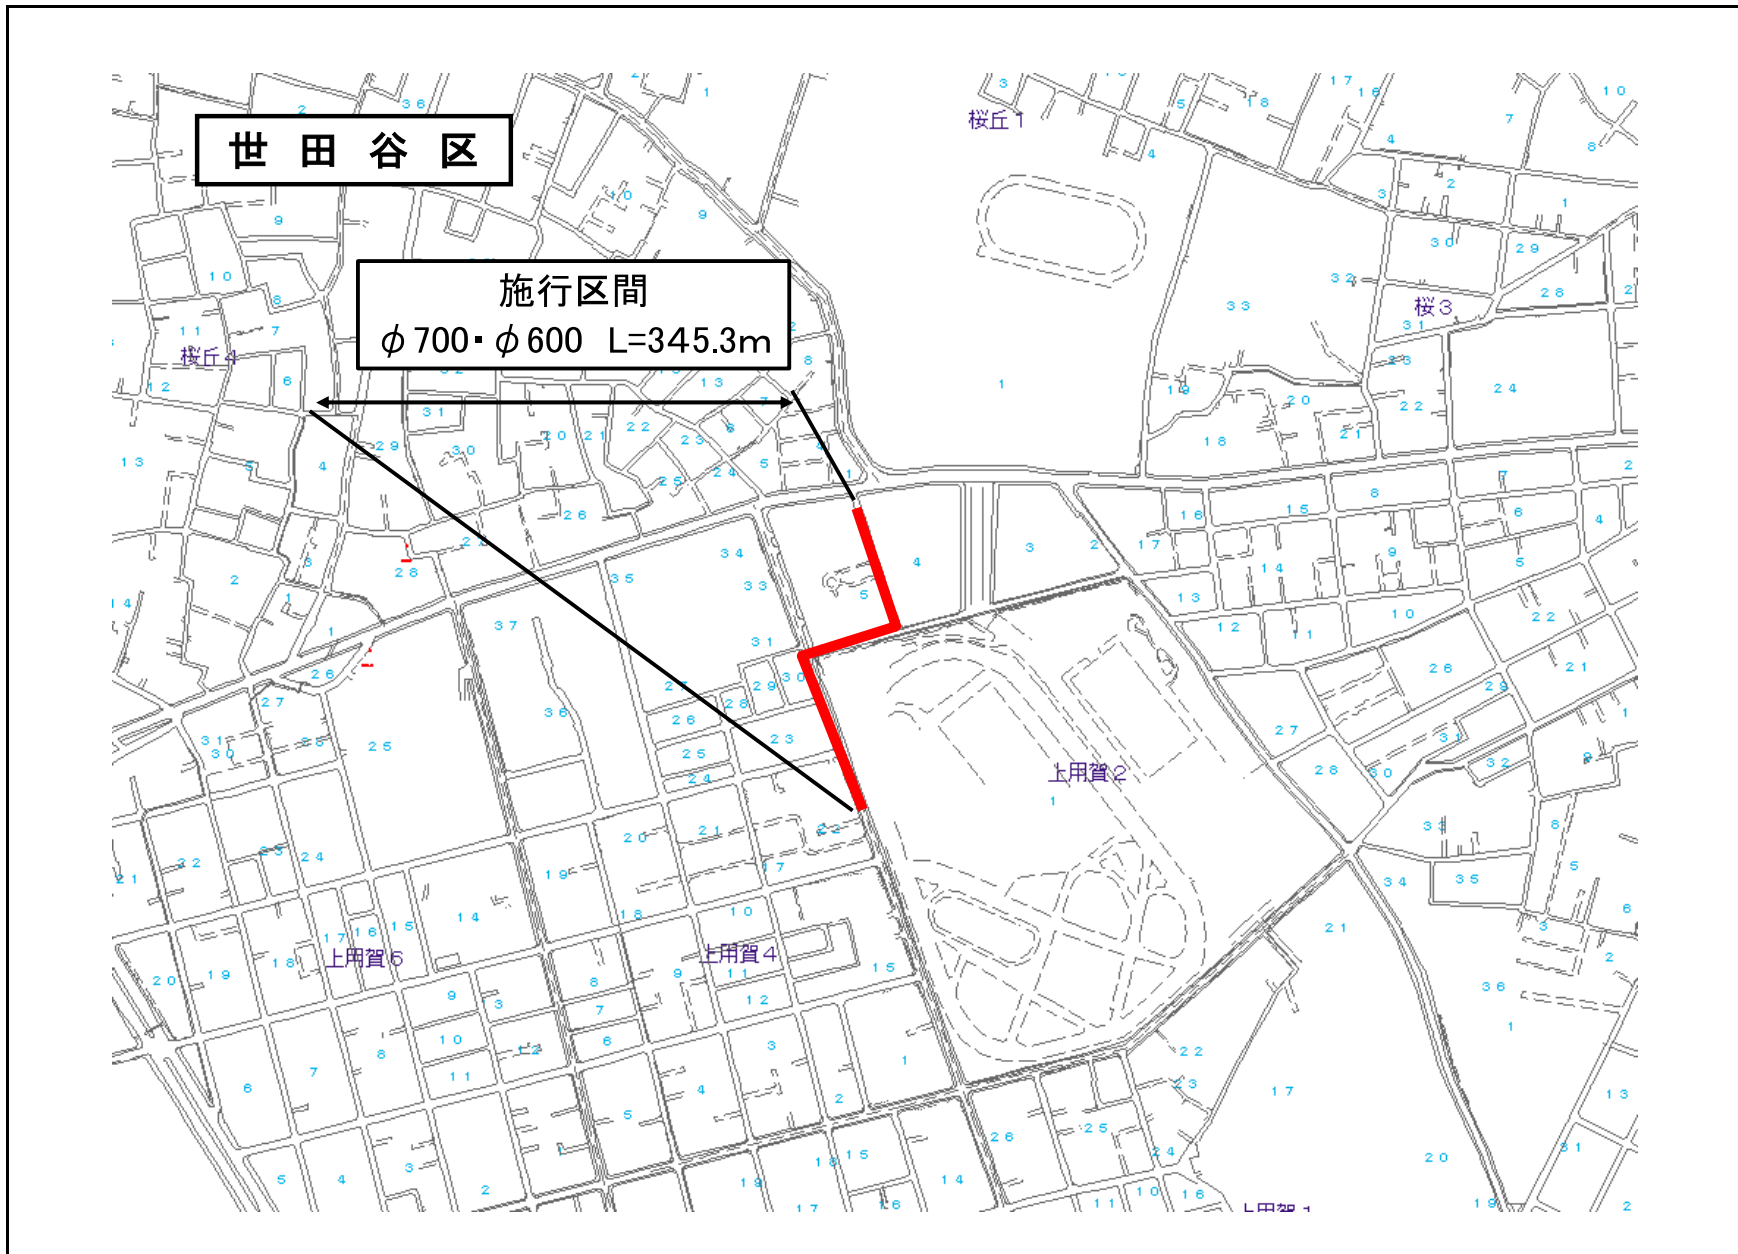

事業別

工事件名

6世田谷区上用水二丁目地先配水管(φ700mm)既設さや管内配管及び布設替工事


図面種別

案内図

図面枚数

1 / 1

葛飾区

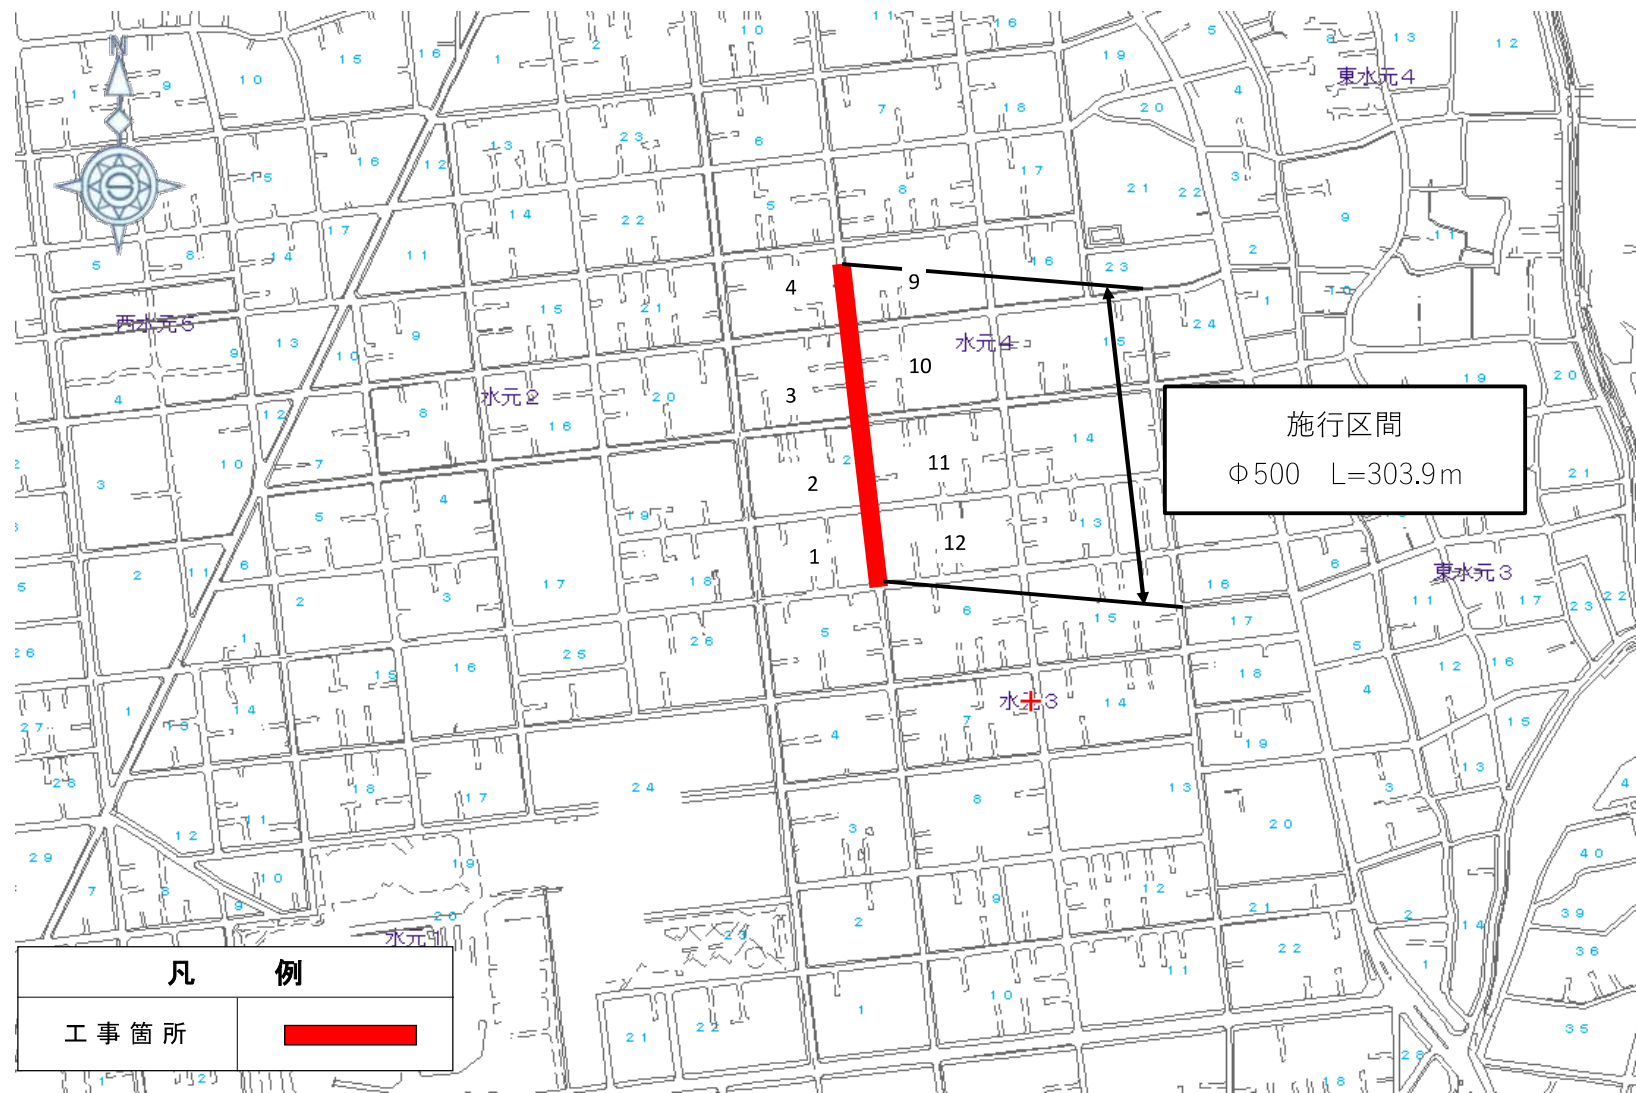

事業別

工事件名

葛飾区水元四丁目地先から同区水元三丁目地先配水本管（500mm）既設さや管内配管

図面種別

案内図

図面枚数

1

1

江戸川区



事業別

工事件名


江戸川区篠崎町四丁目地先配水管（700mm）
布設替工事

図面種別

案内図

図面枚数

1 / 1

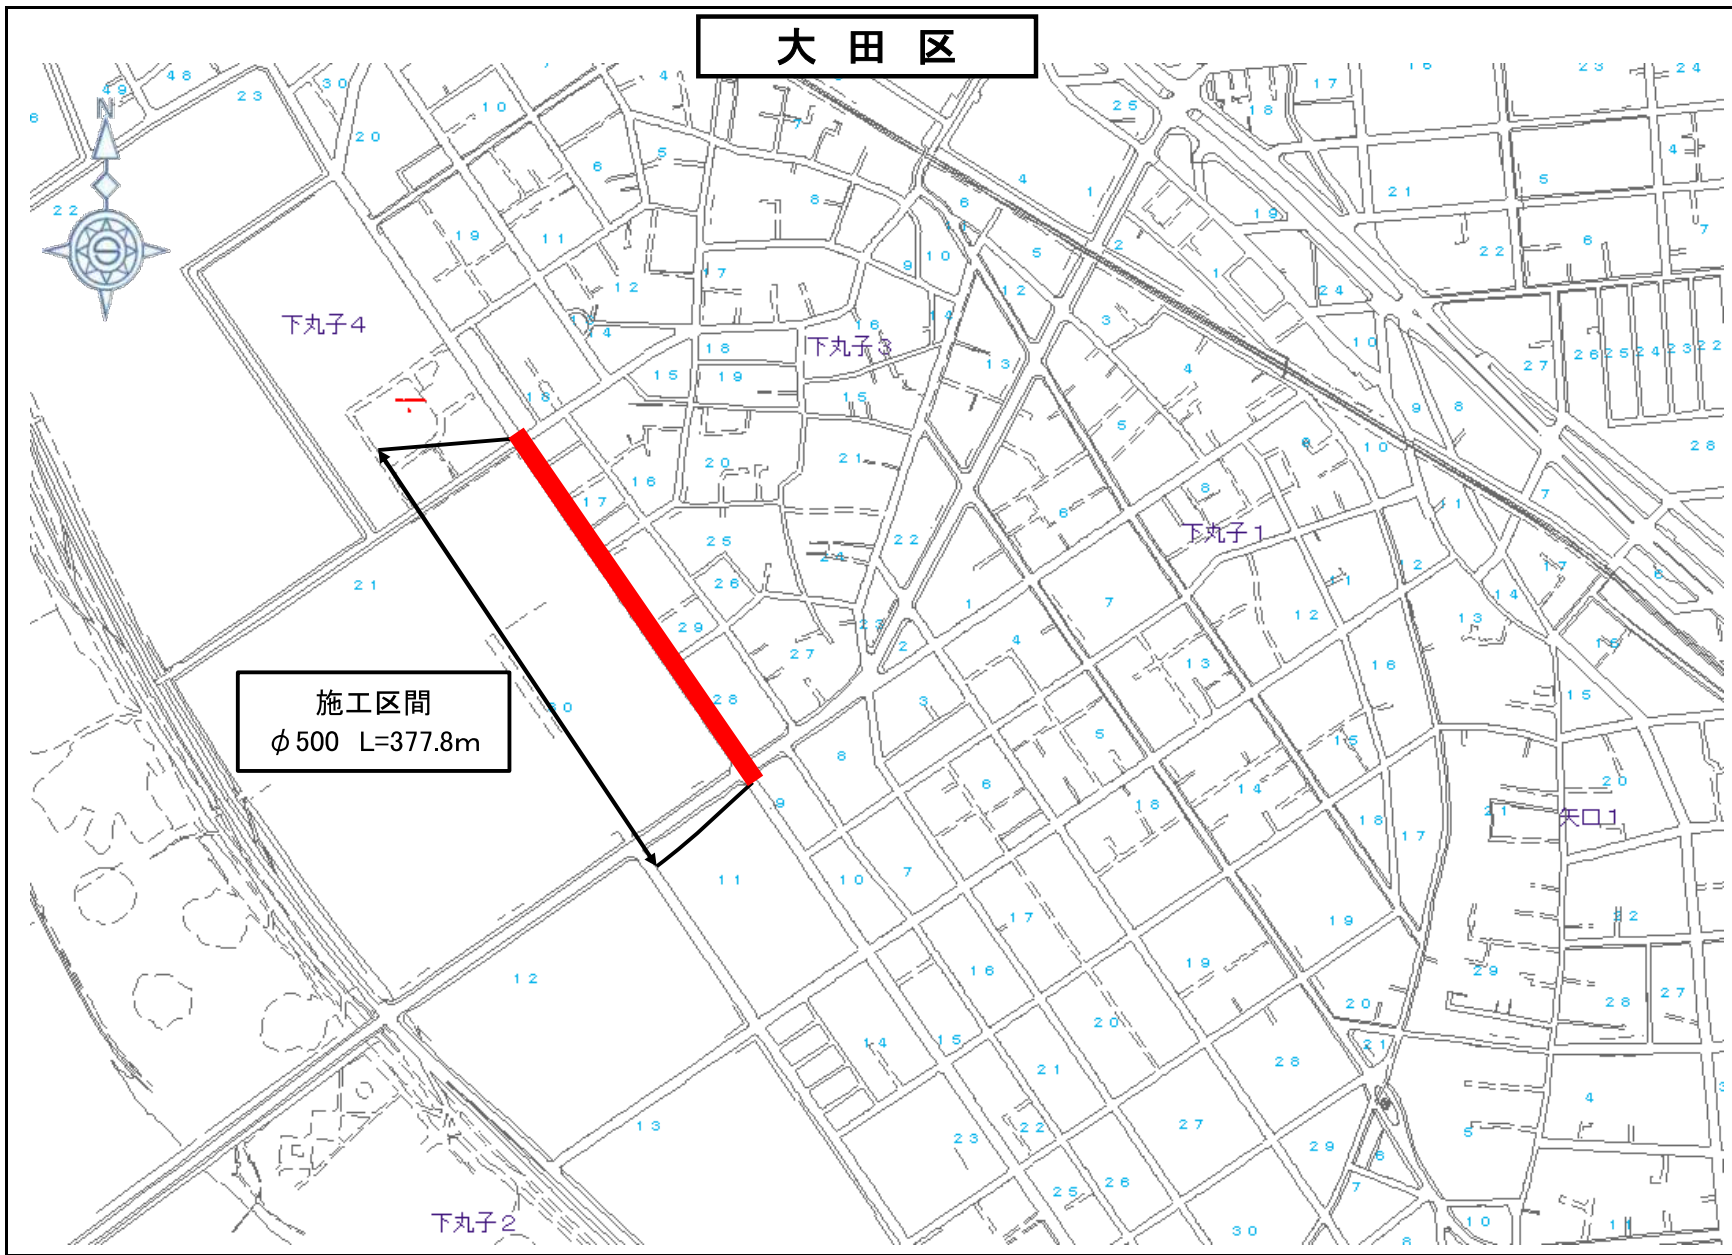

大田区

施工区間
φ500 L=377.8m

事業別

工事件名

大田区下丸子四丁目地先から同区下丸子二丁目地先間
配水管（φ500mm）布設替及び
既設さや管内配管工事

図面種別

案内図


図面枚数

1

1



事業別
工事件名 中野区大和町一丁目地先から同区野方二丁目 配水本管（φ350mm）既設さや管内配
図面種別
案内図
図面枚数
1 / 1

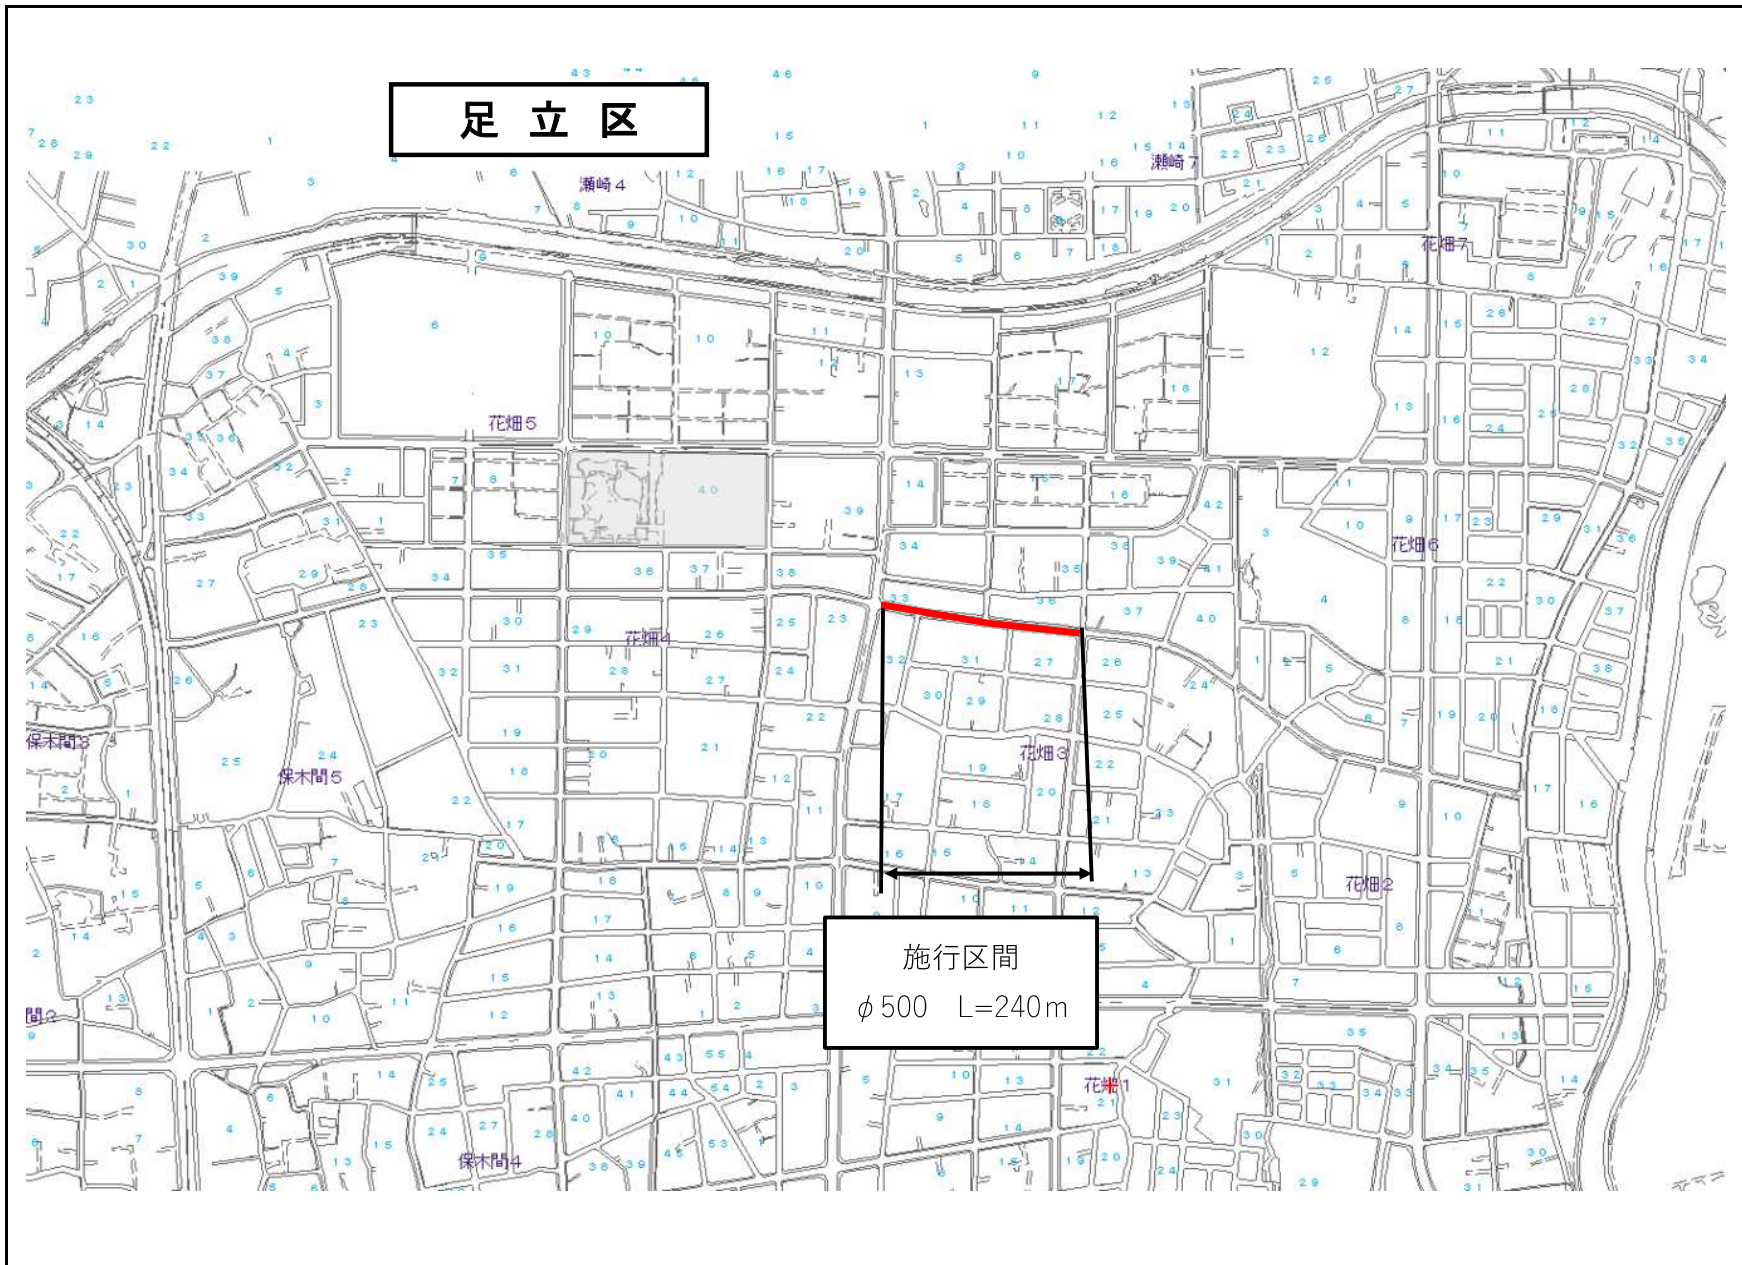

事業別

委託件名

工事


足立区花畑三丁目地先配水本管(500mm)布設替

図面種別

案内図

図面枚数

1 / 1

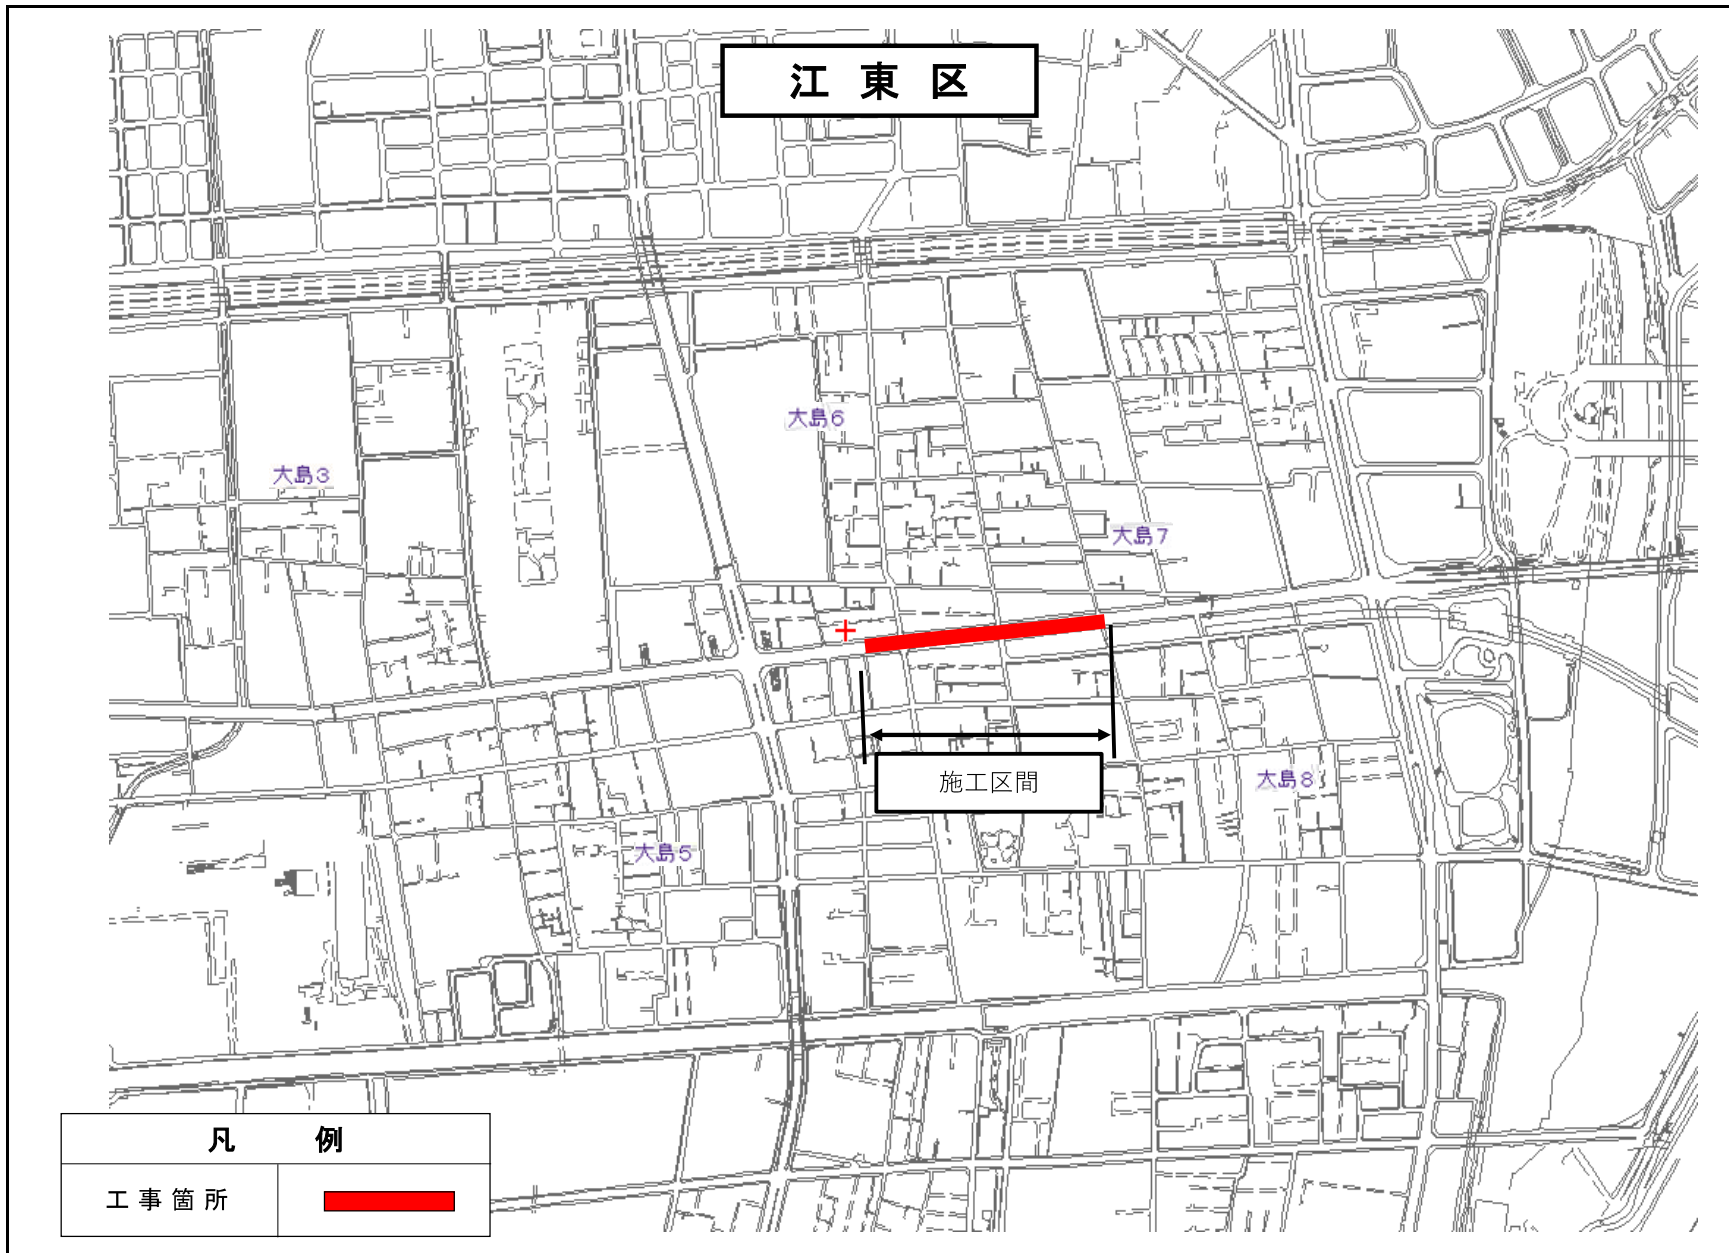

事業別

配水施設工事

委託件名

江東区大島七丁目地先試験掘調査工事

図面種別

案内図

図面枚数

1 / 1

事業別

配水施設工事
第2764900号

工事件名


江東区猿江一丁目地先から同区扇橋一丁目地先間外1か所
配水本管(φ600・500mm)布設替工事


図面種別

案内図

図面枚数

1 / 1

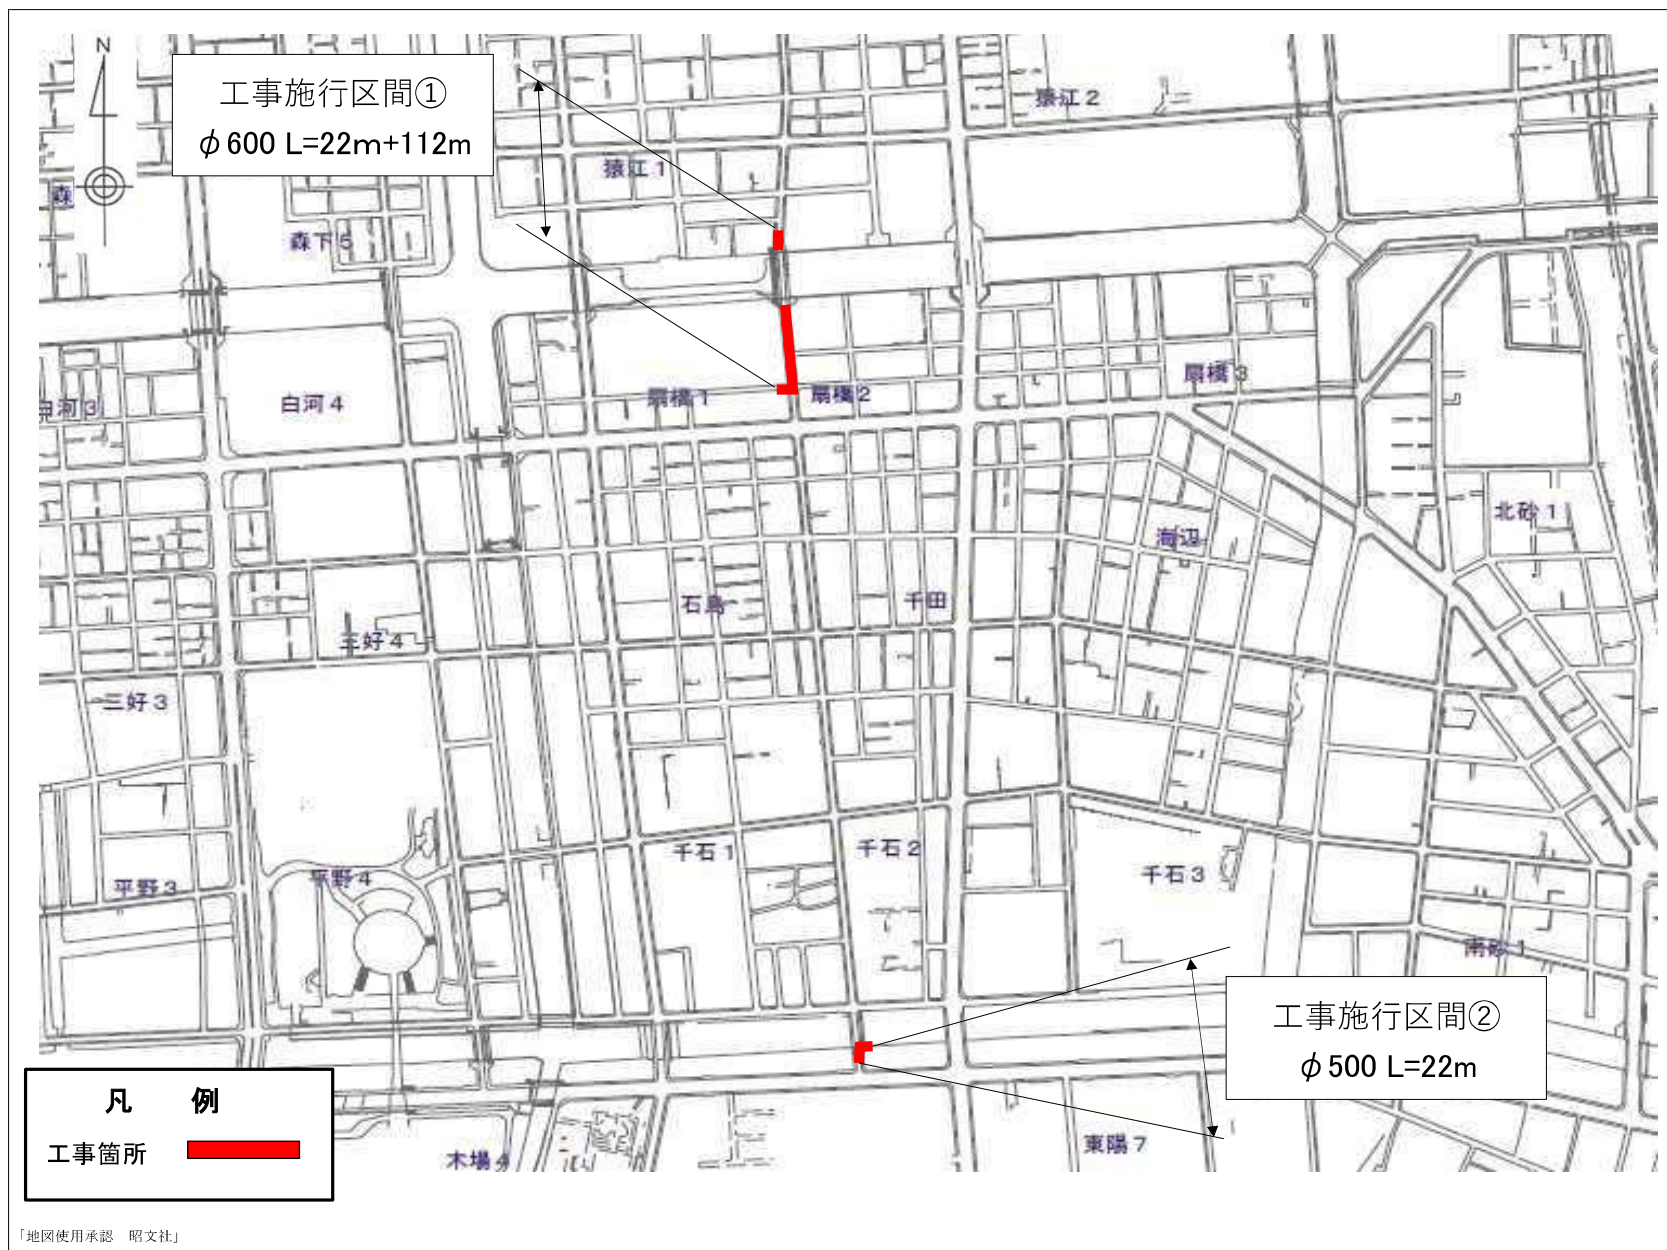

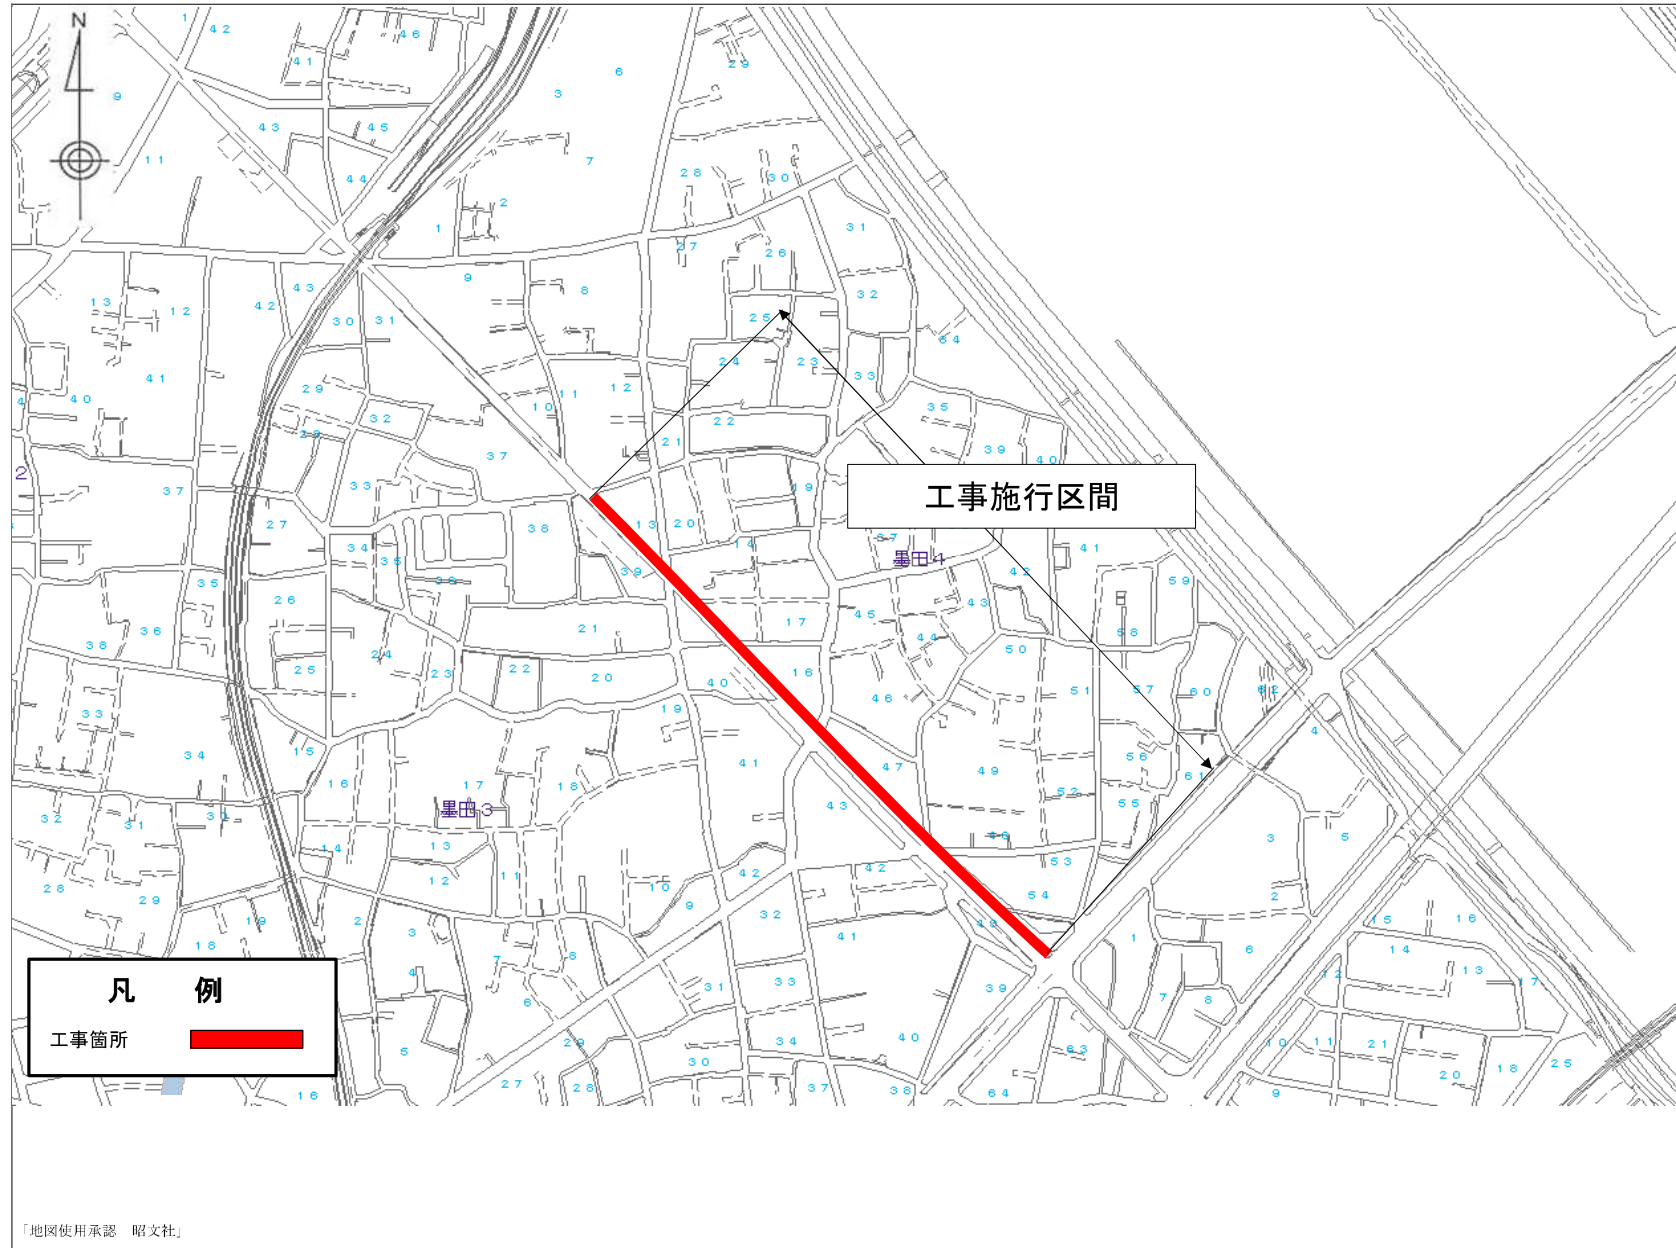

事業別

配水施設工事
第 号

委託件名


墨田区墨田四丁目地先配水本管 (800mm)
仮設工事

図面種別

案内図

図面枚数

1 / 1

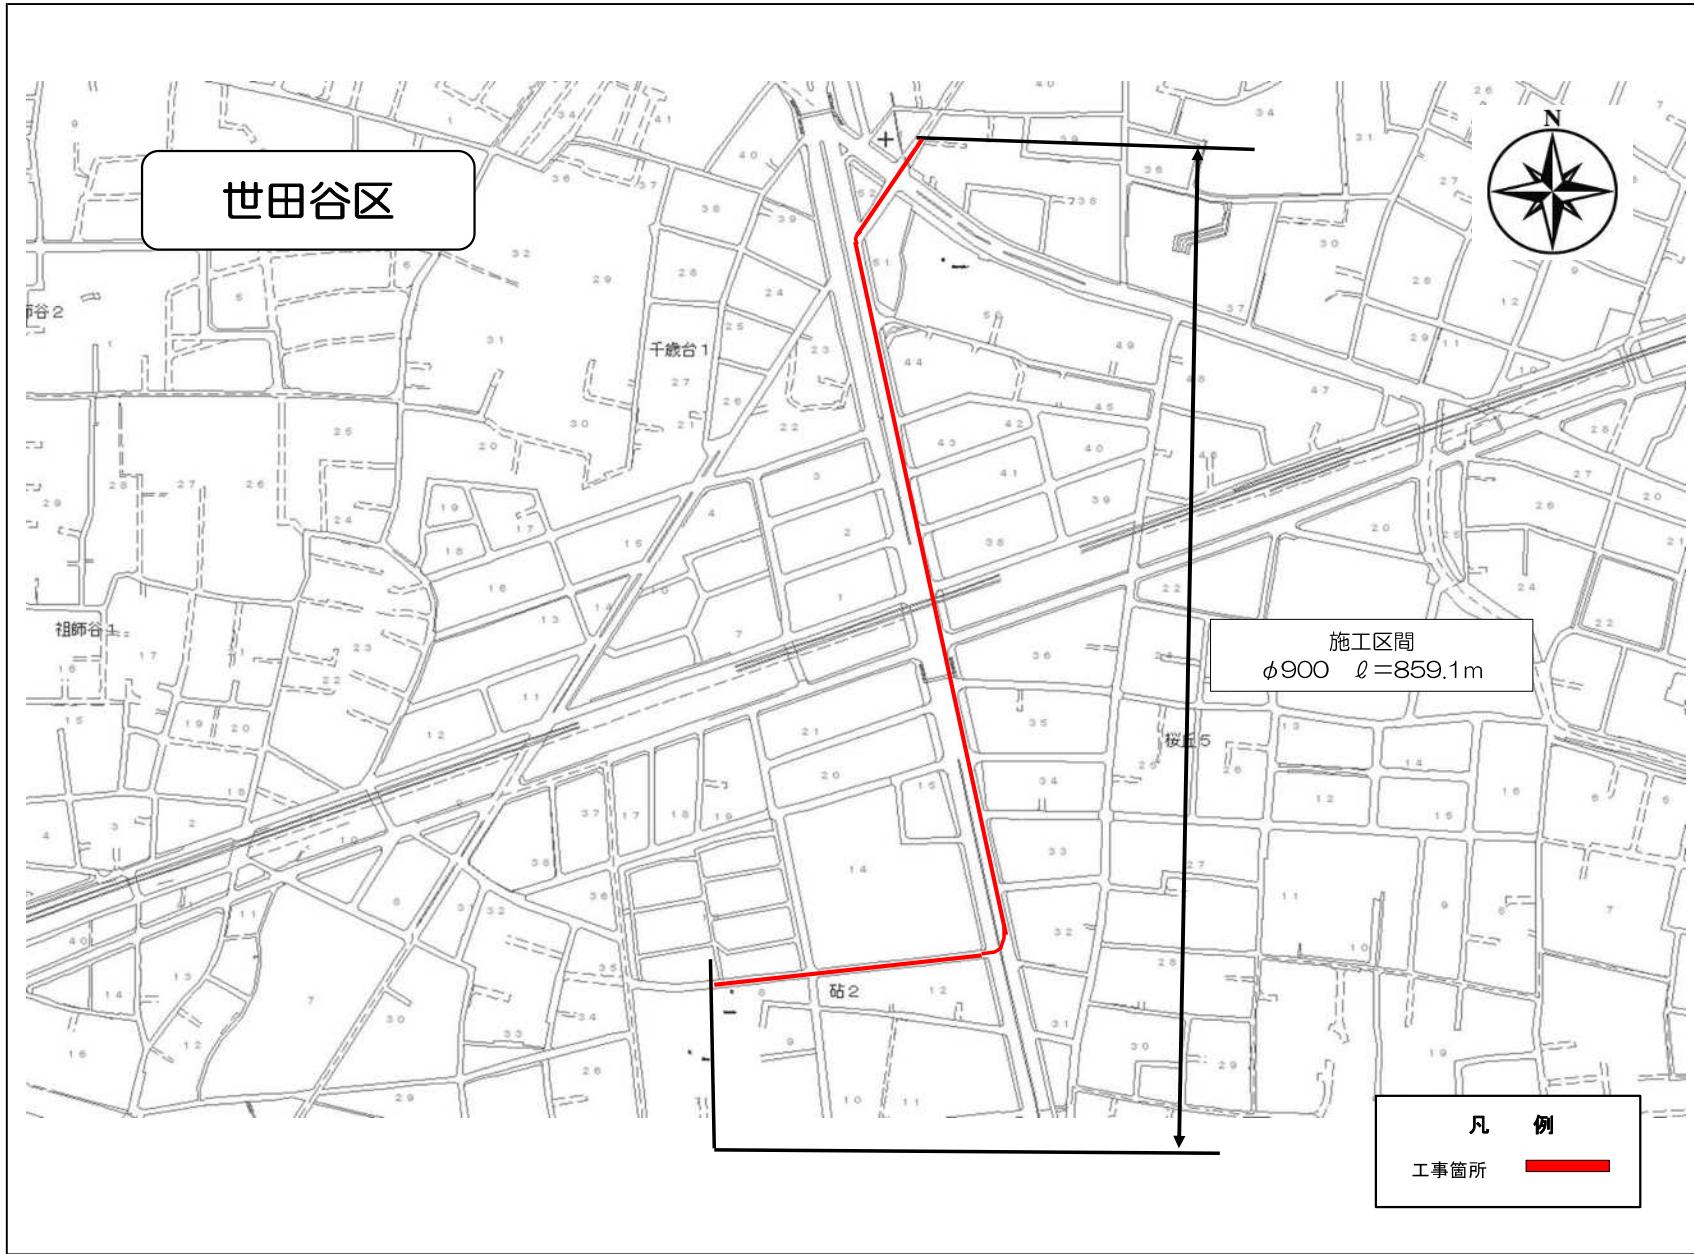

事業別

配水施設工事
第2842100号

工事件名

世田谷区船橋二丁目地先から大蔵給水所間送水管(φ900mm)新設工事

図面種別

案内図

図面枚数

1/1

事業別

配水施設工事
第 号

工事件名

板橋区小茂根五丁目地先から同区小茂根三丁目地先間
配水本管(500φ)布設替及び既設さや管内配管工事

図面種別

案
内
図

図面枚数

1/1



事業別

配水施設工事
第 号

工事件名



豊島区南池袋二丁目地先配水管（800mm）既設さや管内配管及び布設替工事


図面種別

案
内
図


図面枚数

1/1

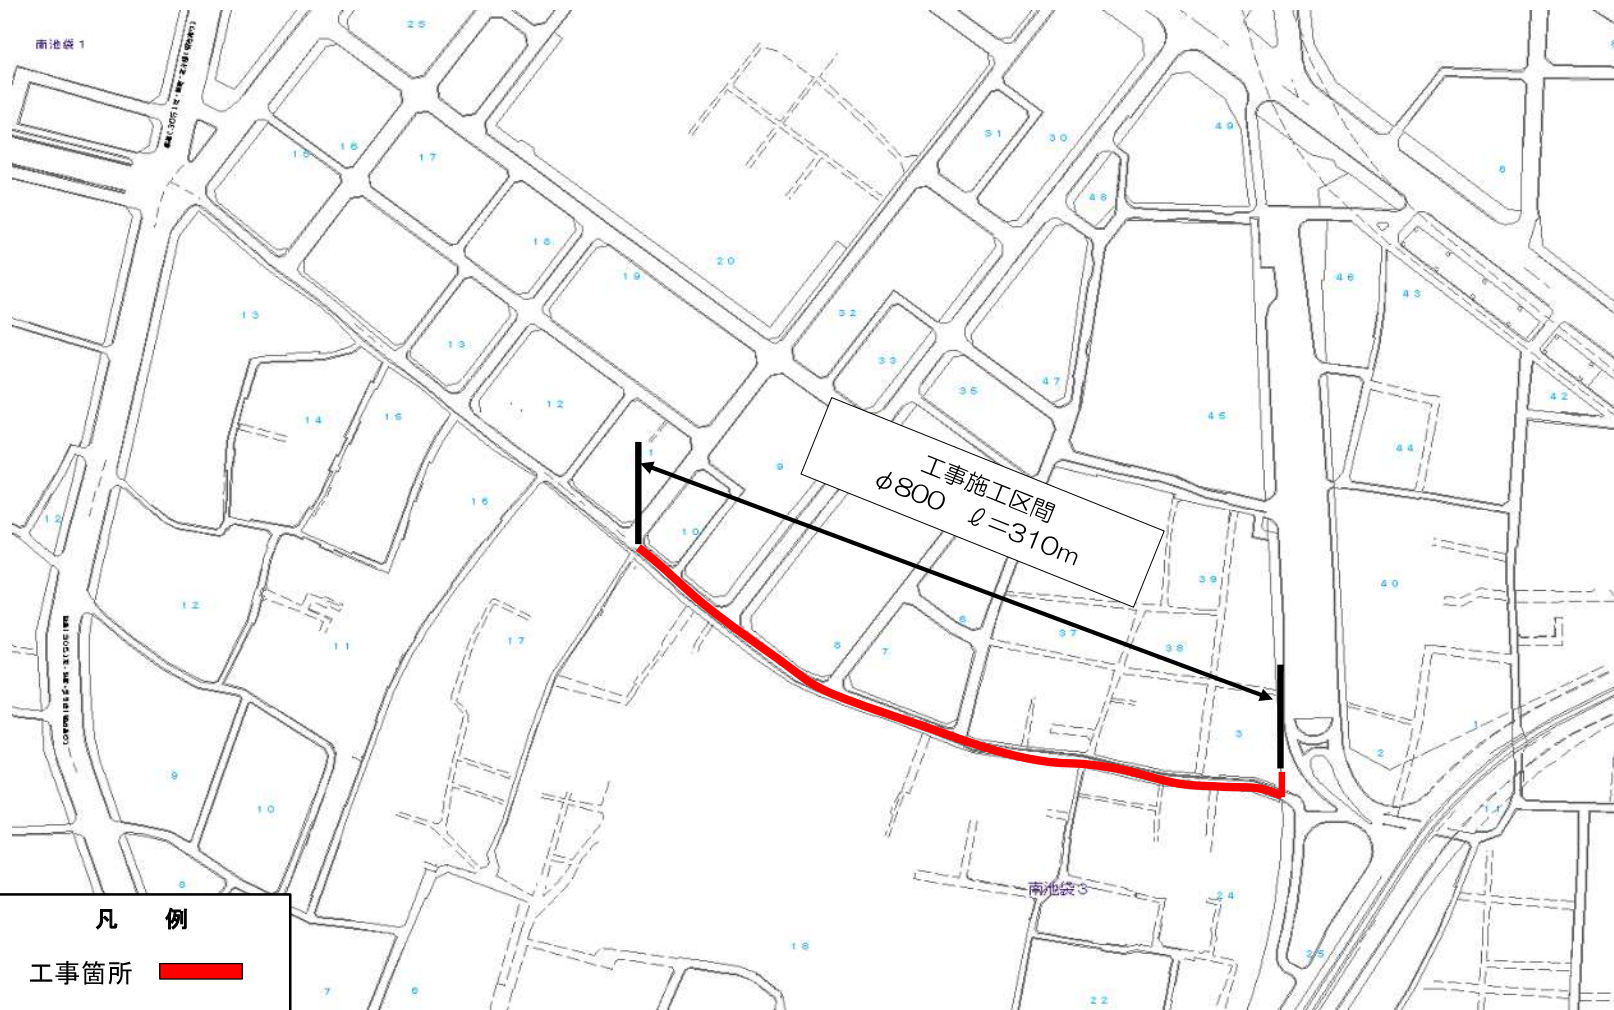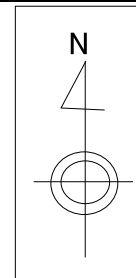

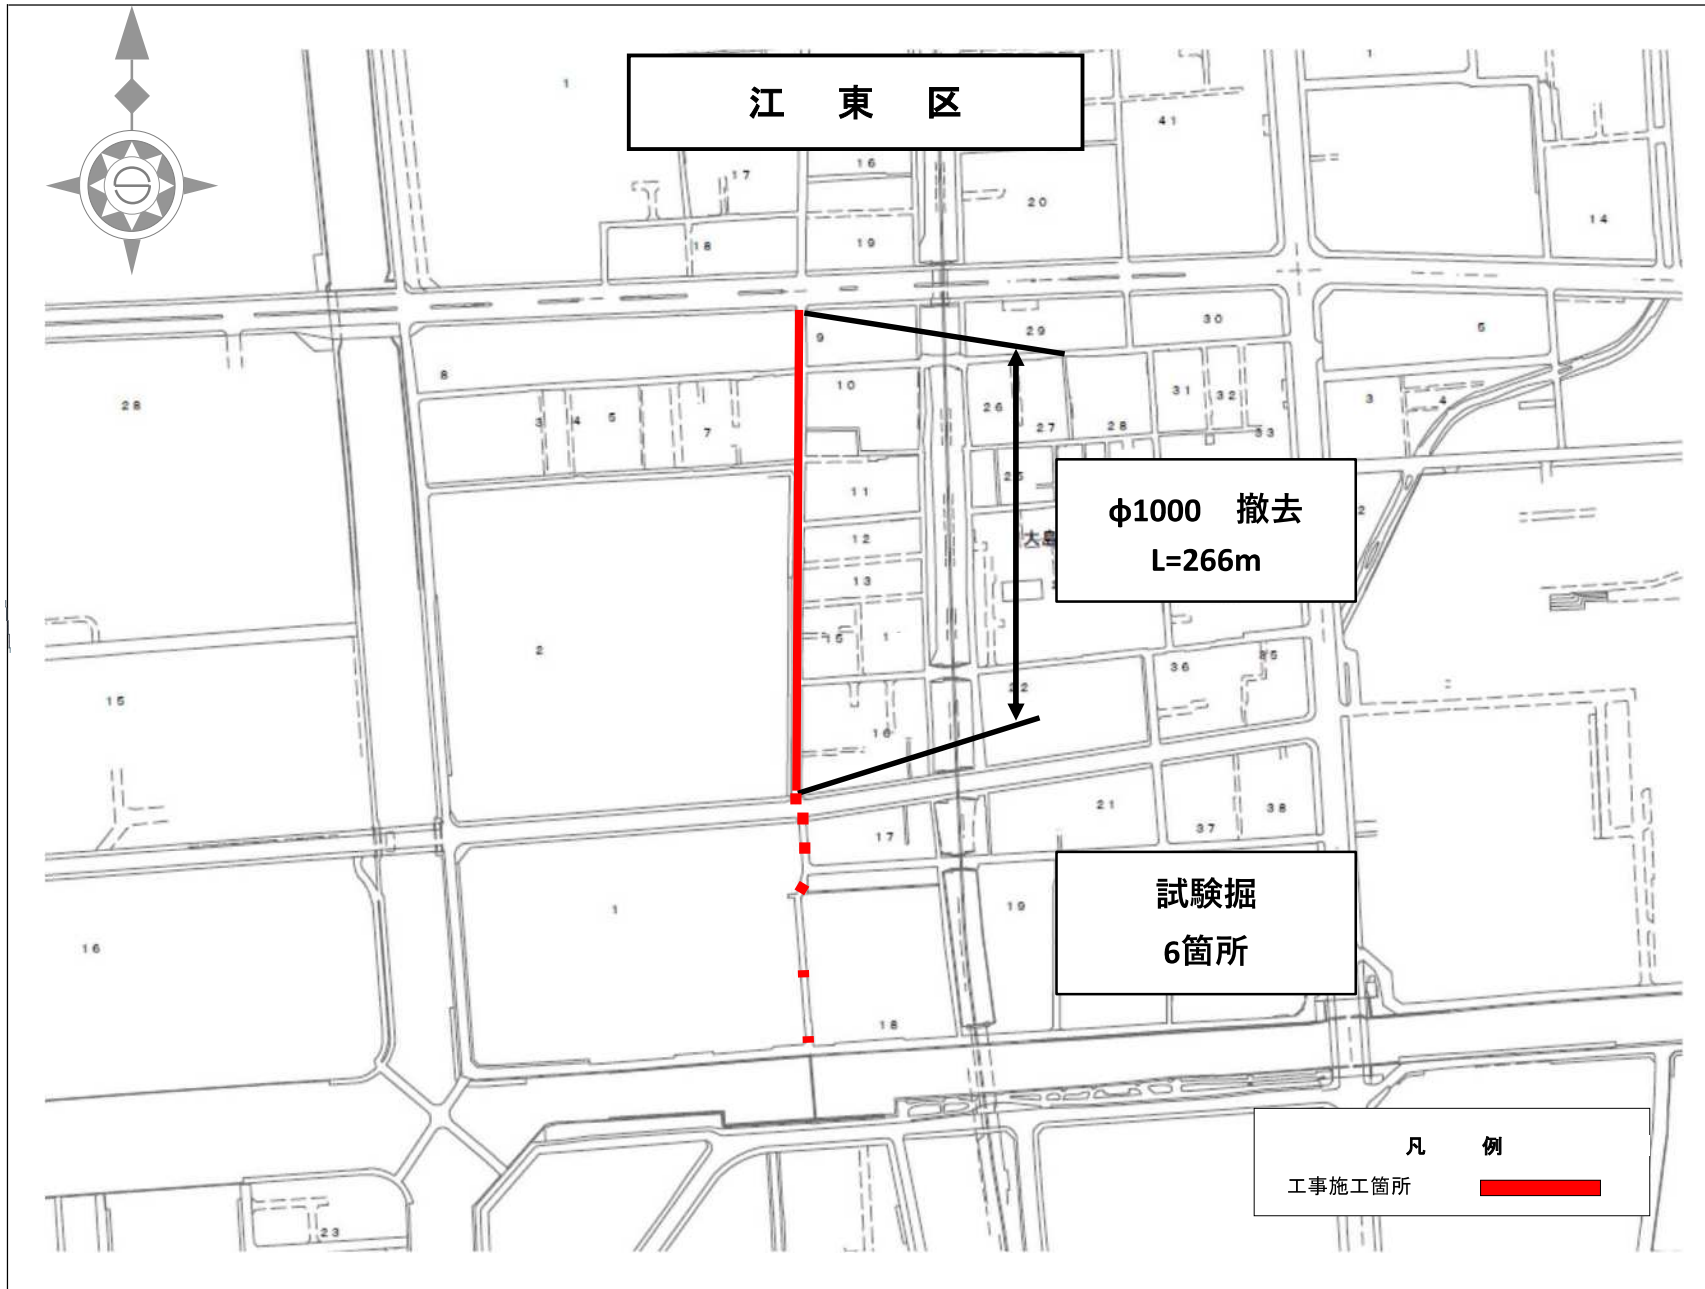

事業別
工事件名 (江東区大島mm一丁目地先工業用水道配水管撤去及び試験掘調査工事)
図面種別 案内図
図面枚数 1 / 1

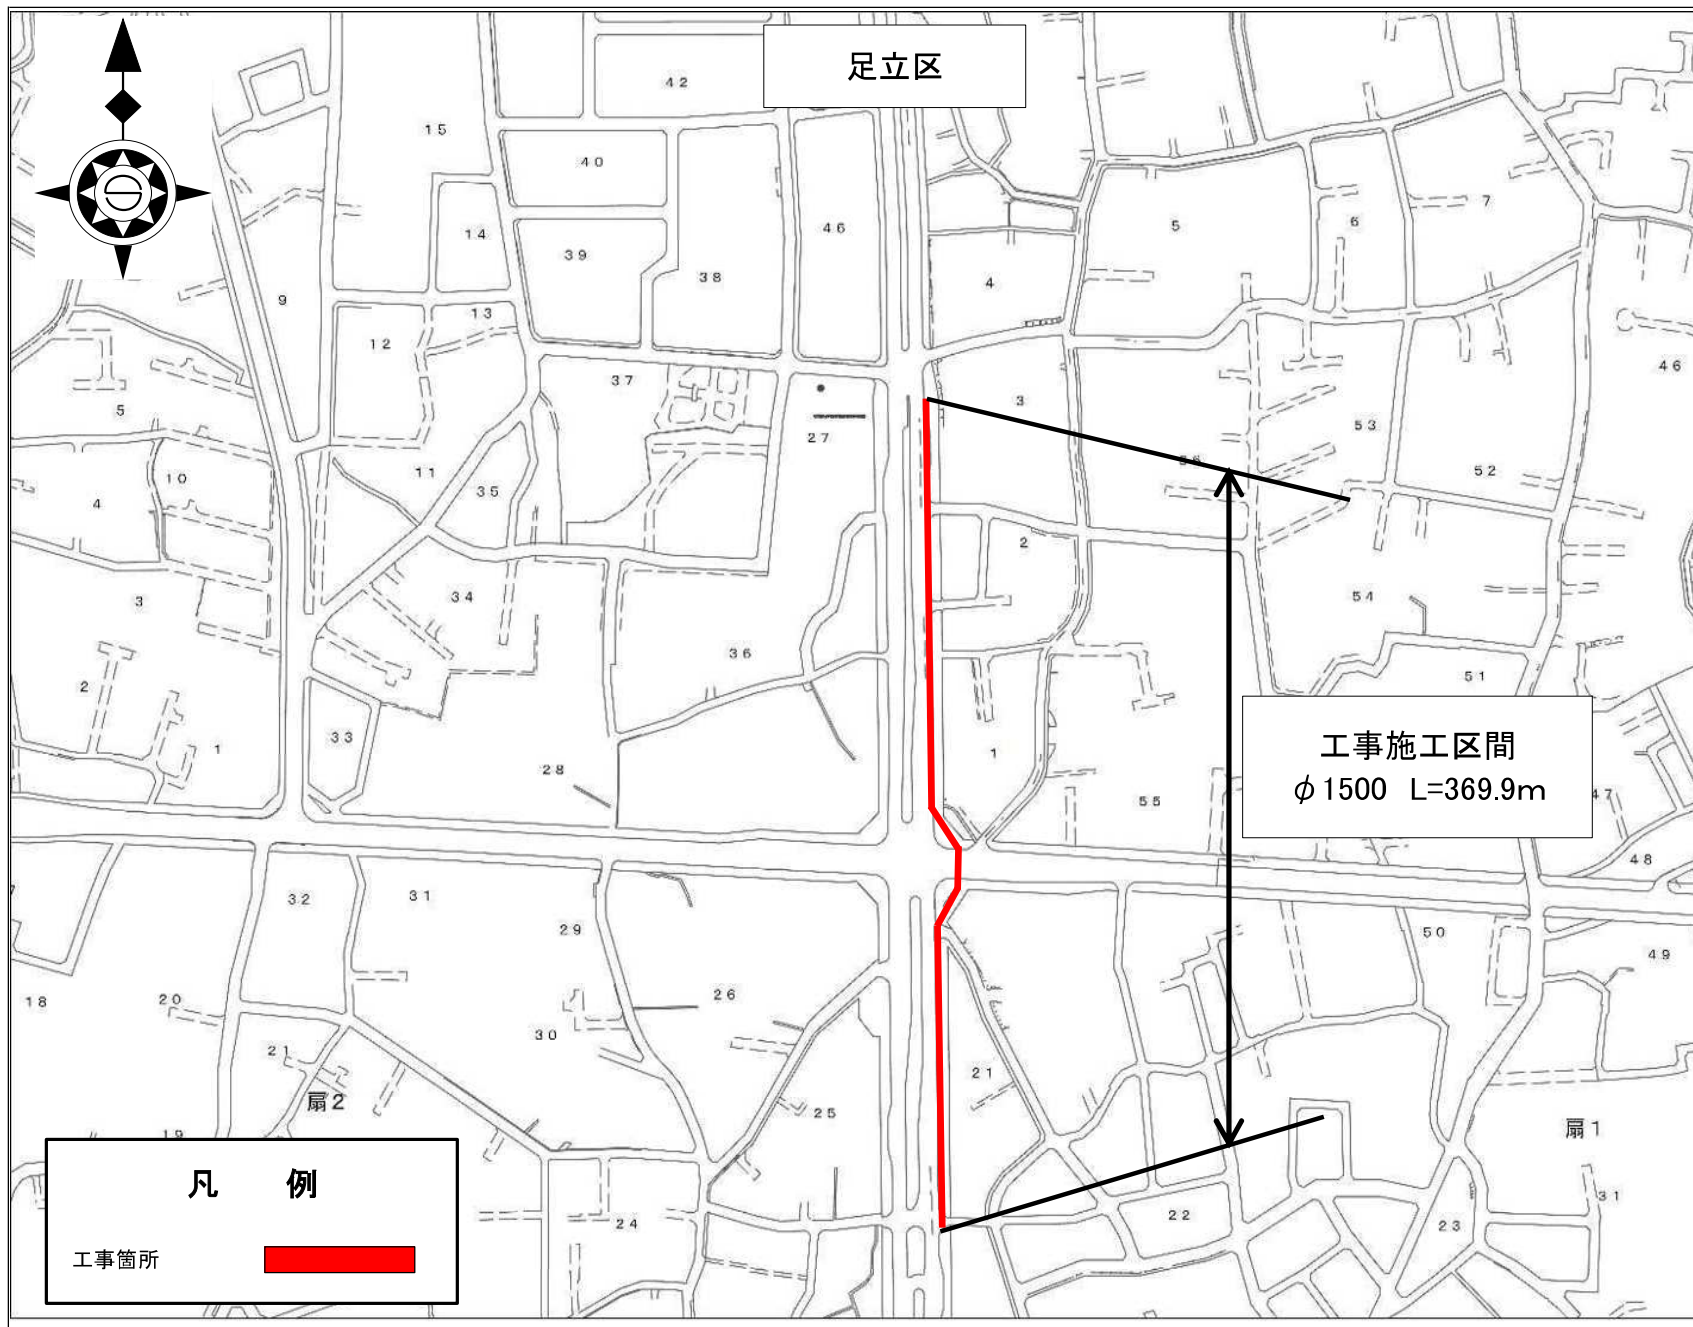

事業別

工事件名

足立区扇三丁目地先から同区扇一丁目地先間
工業用水道配水管（φ1500）撤去工事


図面種別

案内図

図面枚数

1 /

1

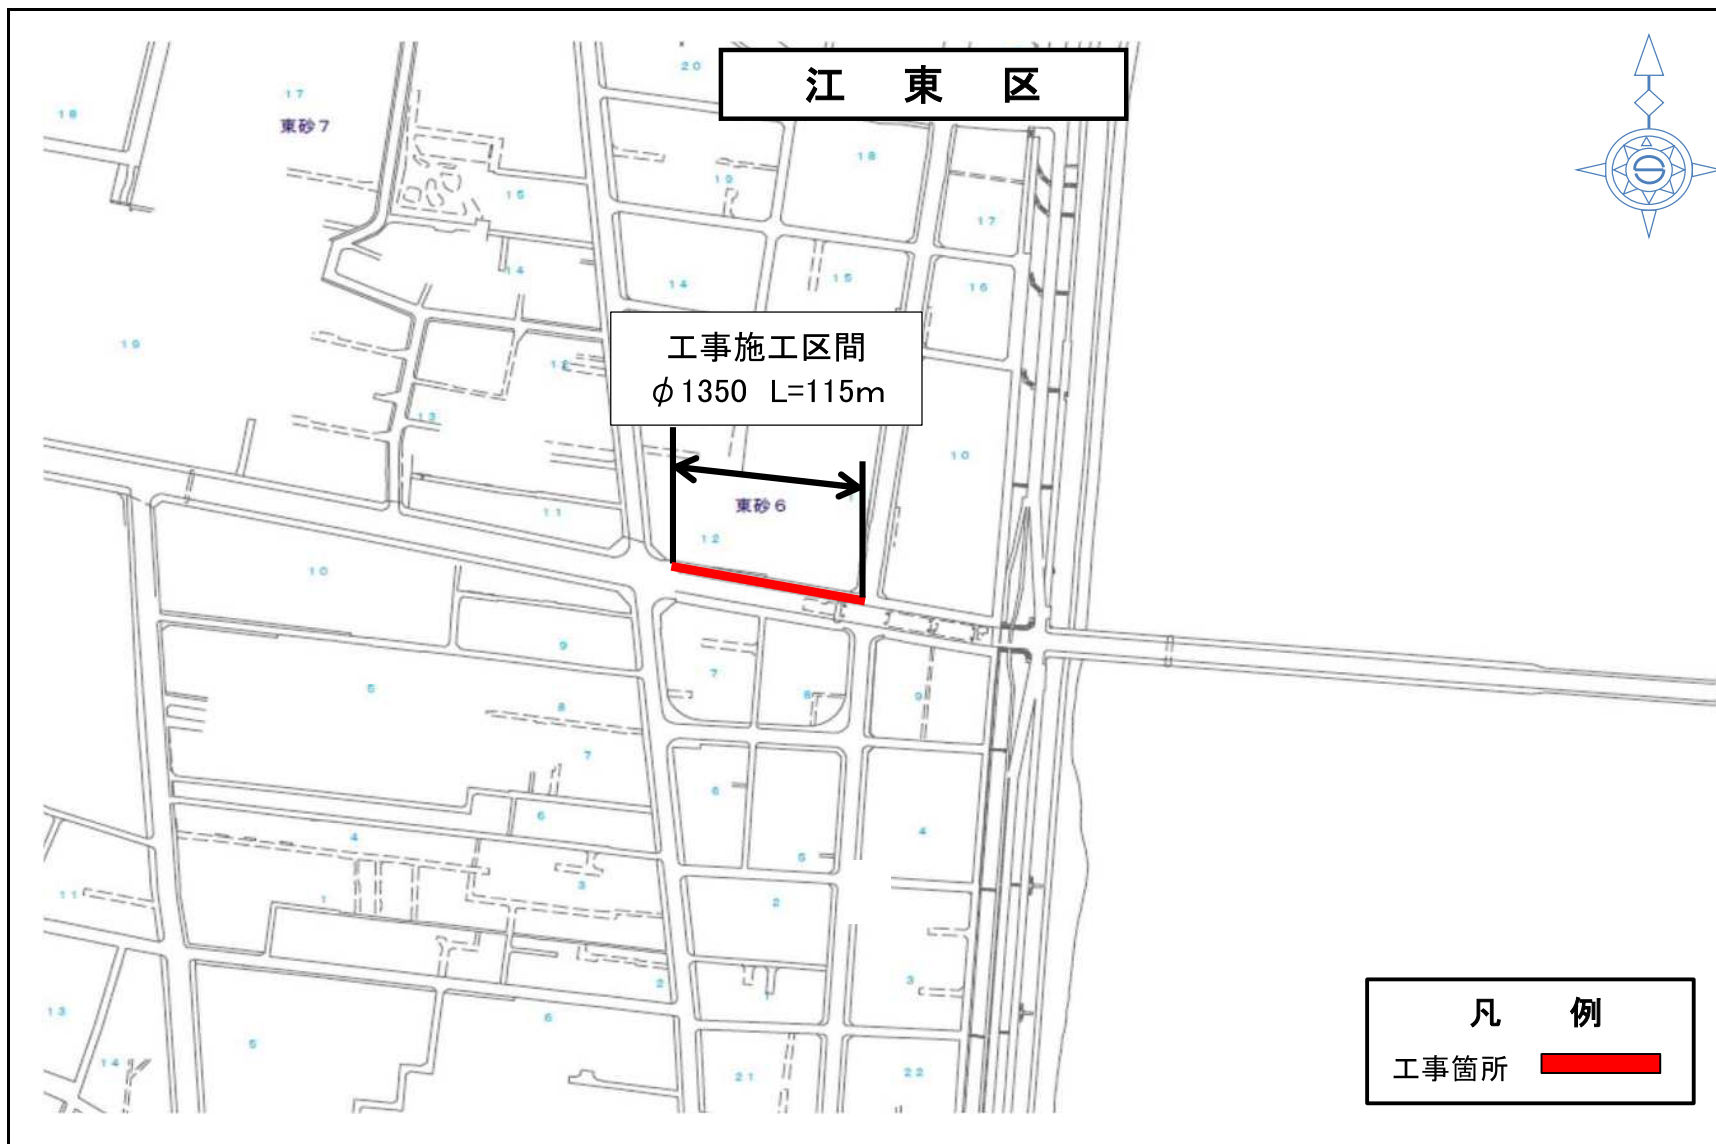


江 東 区

工事施工区間
φ1350 L=115m



凡 例
工事箇所

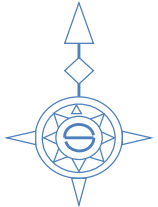

事業別

委託件名


(江東区東砂六丁目地先工業用水道配水管安全対策工事)

図面種別

案内図

図面枚数

1 / 1

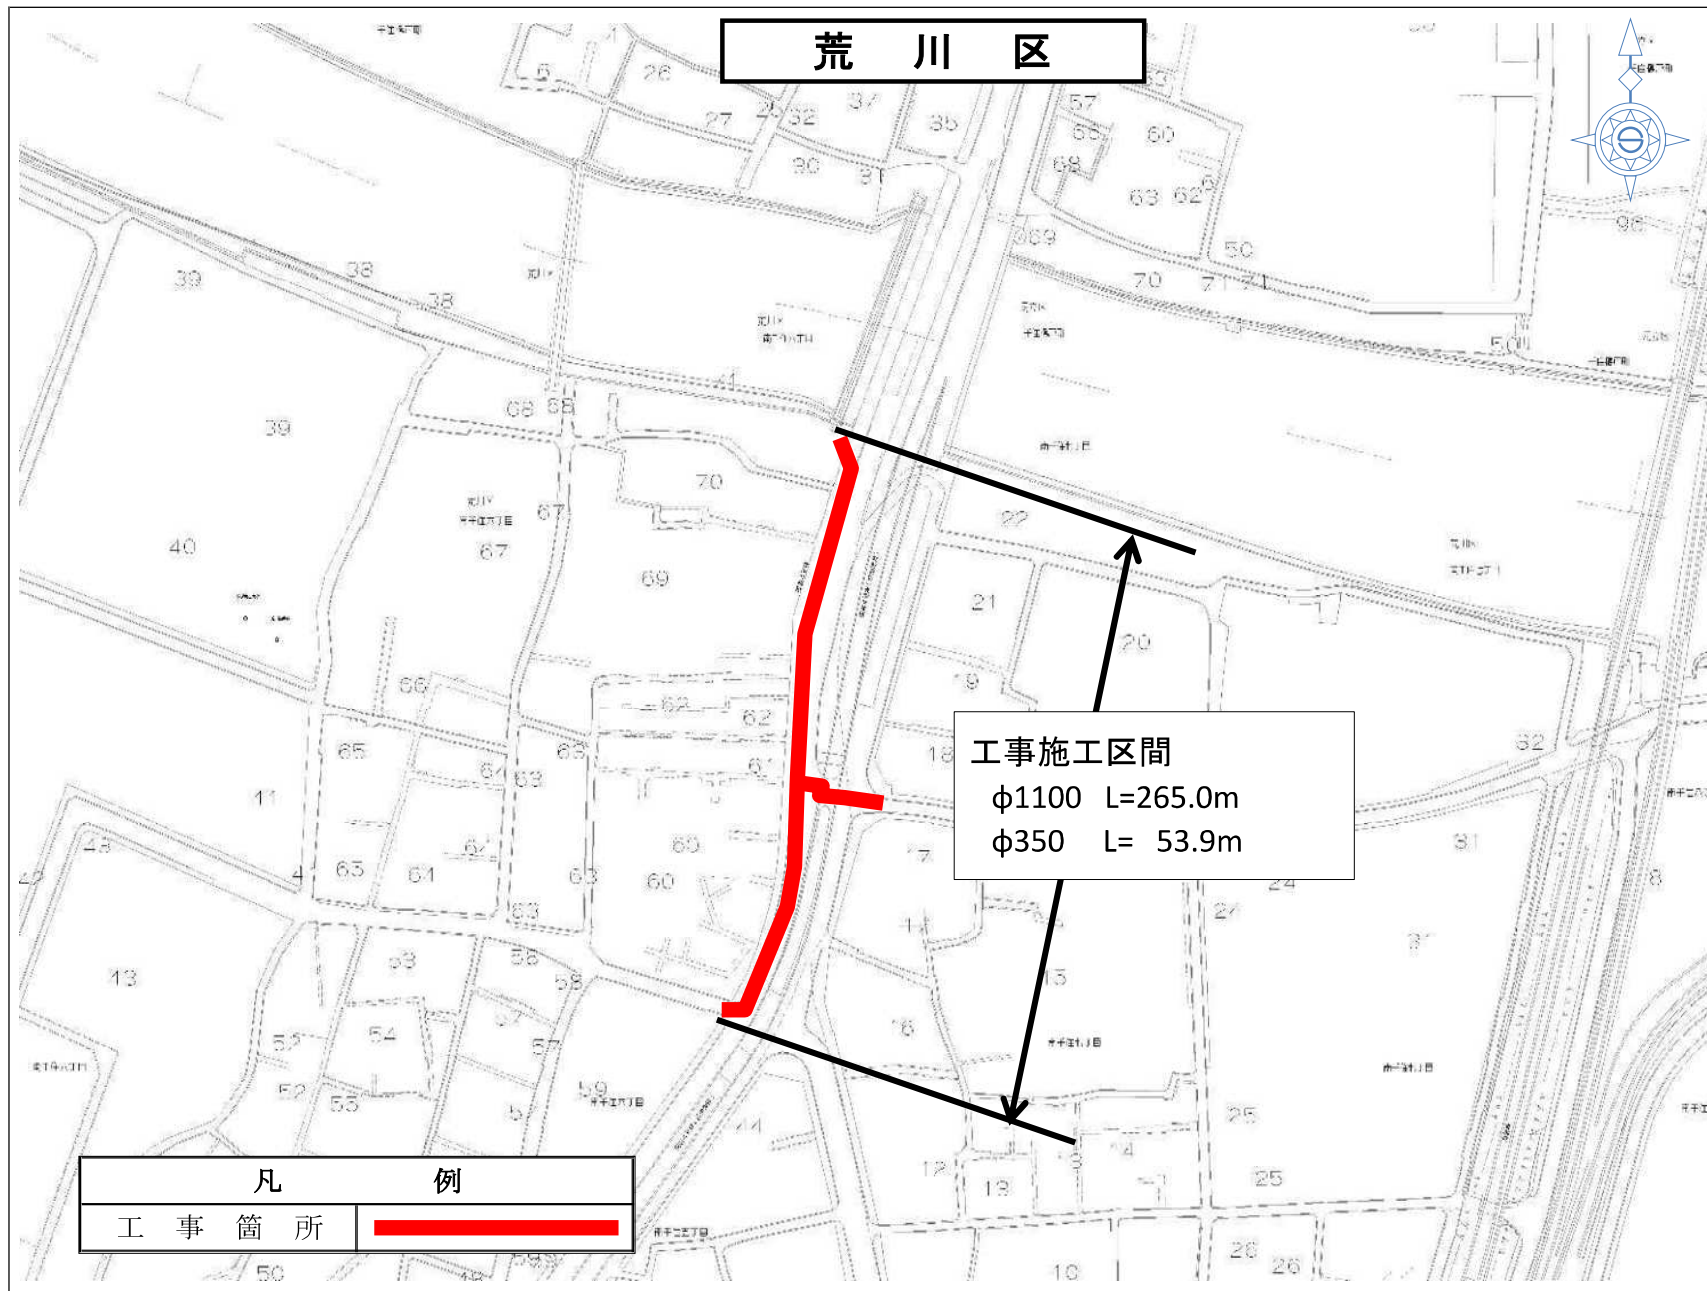


事業別
工事件名
荒川区南千住六丁目地先試験掘調査工事
図面種別
案内図
図面枚数
1/1



「地図使用承認 昭文社」

事業別
工 事 件 名
江東区南砂一丁目地先から同区南砂二丁目 工業用水道配水管（φ1000mm）撤去工事
図面細別
案 内 図
図面枚数
1/1

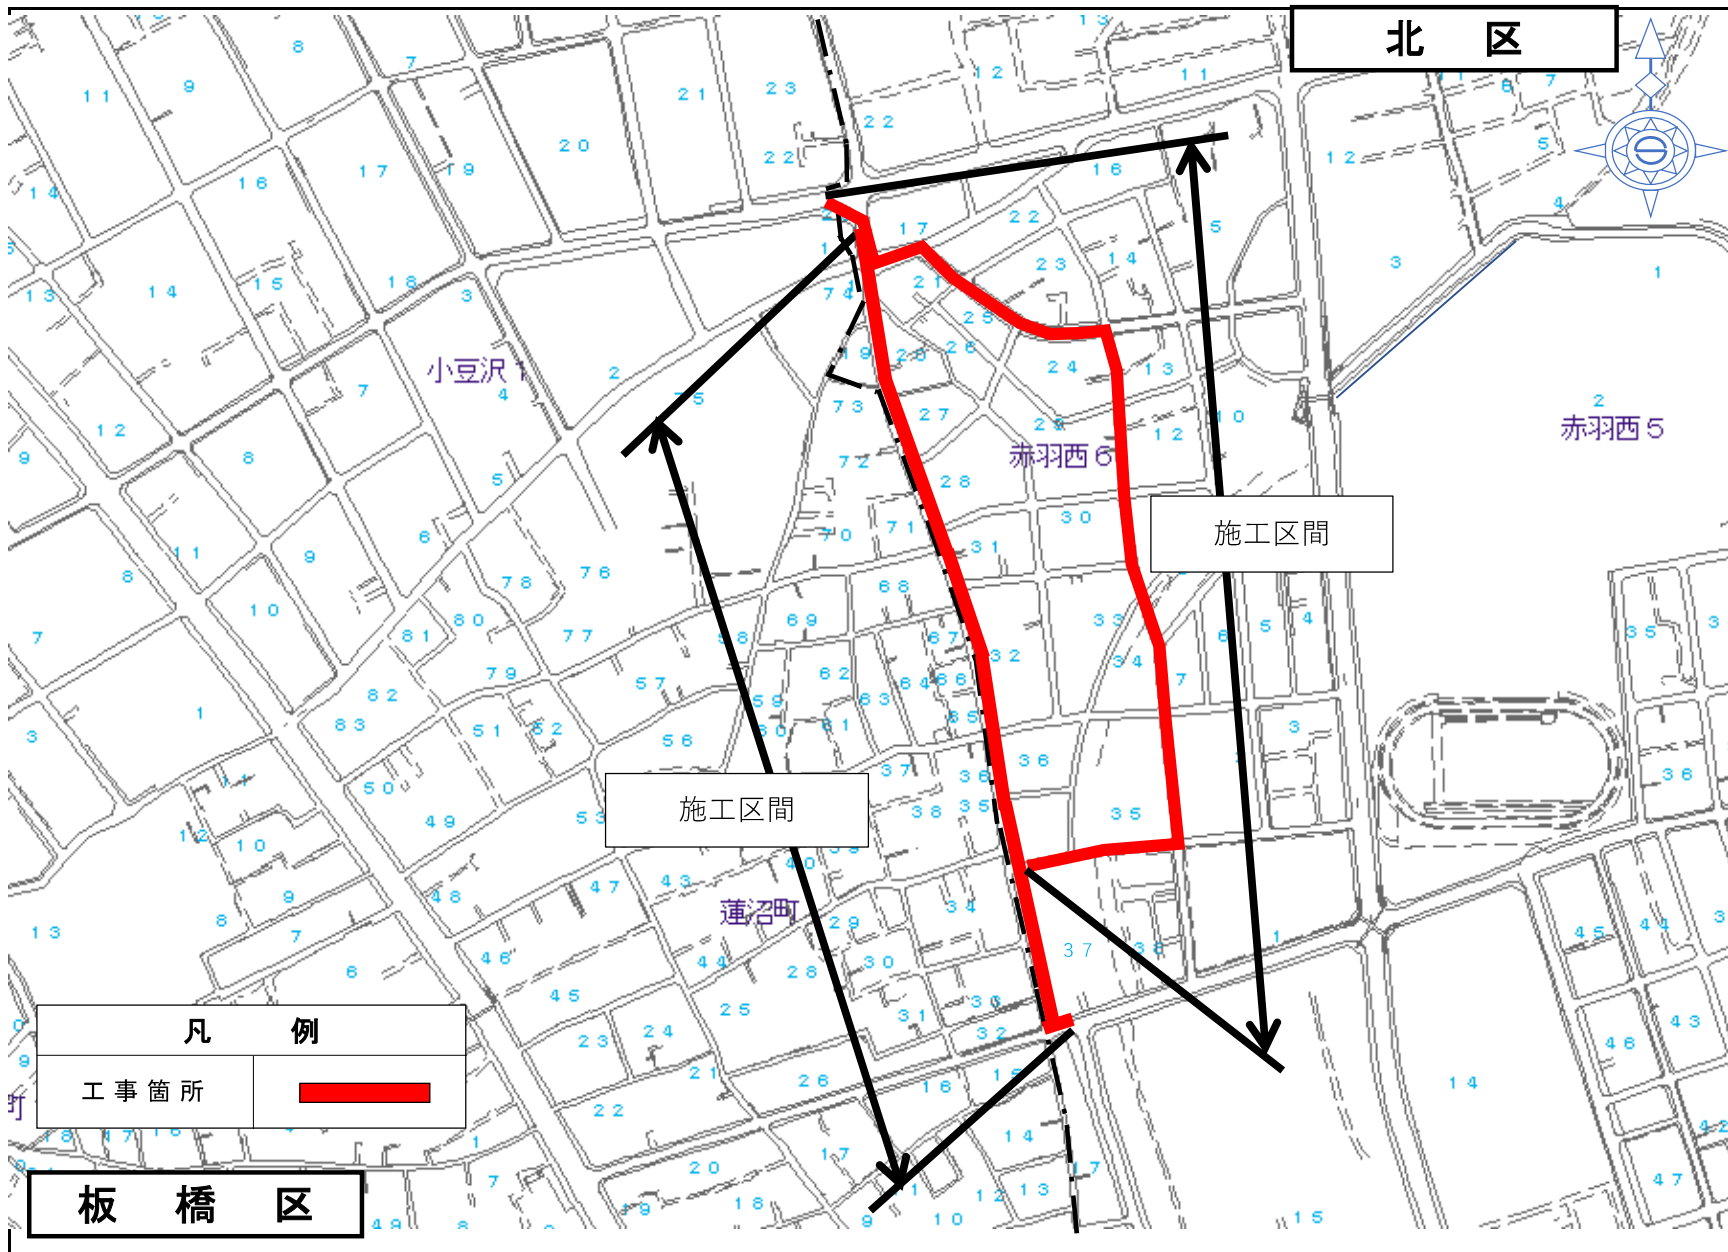

事業別	配水施設工事
工事件名	北区赤羽西六丁目地先試験掘調査工事
図面種別	案内図
図面枚数	1 / 1