令和8年11月更新


東京都水道局建設部

「区部配水本管工事」の発注予定及び案内図の掲載

※ 23区内における配水本管工事の発注予定及び案内図を掲載します。掲載内容に関するお問い合わせはご遠慮願います。
※ 案内図は概ね3ヶ月後の公表予定案件までを掲載しています。
※ 下記内容は、更新時点での予定であり、変更することがあります。詳細については、実際に案件が公表されてからご確認ください。
※ 内容に変更が生じた場合は、随時内容を更新します。


番号	工事件名	施工場所	概要	工期	入札及び契約方法	公表予定時期
1	【局】葛飾区南水元四丁目地先から同区新宿六丁目地先間送水管（1800mm）既設さや管内配管工事	葛飾区	既設さや管内配管　Φ1800（既設管Φ2200）L=1,125m、立坑築造（Φ5.5m、3.5m×8.5mﾗｲﾅｰﾌﾟﾚｰﾄ）1箇所、（4.3m×8.4m鋼矢板）1箇所	910日間	C10: 一般競争入札	12月
2	【局】港区芝公園二丁目地先から同区浜松町二丁目地先間配水本管（500mm）既設さや管内配管工事	港区	既設さや管内配管　Φ500（既設管Φ700）L=360m 、立坑築造（鋼矢板）4箇所,（ﾗｲﾅｰﾌﾟﾚｰﾄ）2箇所	480日間	C10: 一般競争入札	第4四半期（1月～3月）
3	【局】足立区花畑三丁目地先配水本管(500mm)布設替工事	足立区	開削工Φ500　布設替　L=202m	280日間	C40: 希望制指名競争入札	11月
4	【局】江戸川区東葛西五丁目地先配水本管（500mm）新設工事	江戸川区	開削工Φ500　布設替　L=102.1m	210日間	C40: 希望制指名競争入札	12月
5	【局】板橋区高島平三丁目地先配水本管（500mm）布設替工事	板橋区	開削工Φ500　布設替　L=506.9m	470日間	C10: 一般競争入札	11月
6	【局】文京区千石二丁目地先から同区白山四丁目地先間配水本管（300mm）布設替及び既設さや管内配管工事	文京区	開削工Φ300　L=171.8m、既設さや管内配管Φ300（既設さや管Φ500）L=88.2m、立坑築造3箇所	320日間	C40: 希望制指名競争入札	第4四半期（1月～3月）
7	【局】品川区八潮五丁目地先配水本管（600mm）布設替工事	品川区	開削工Φ600　布設替　L=411.2m	420日間	C10: 一般競争入札	第4四半期（1月～3月）
8	【局】江戸川区中央二丁目地先配水本管(600mm・400mm)布設替及び既設さや管内配管工事	江戸川区	開削工Φ600　布設替　L=241.7m、既設さや管内配管Φ400（既設さや管Φ600）L=43.9m、立坑築造4箇所	380日間	C10: 一般競争入札	第4四半期（1月～3月）
9	【局】足立区綾瀬三丁目地先配水本管（700mm・500mm）既設さや管内配管及び布設替工事	足立区	開削工Φ500　L=20m、既設さや管内配管Φ500（既設さや管Φ700）L=140m、立坑築造3箇所	320日間	C10: 一般競争入札	第4四半期（1月～3月）
10	【局】文京区本駒込五丁目地先配水本管（600mm～350mm）布設替及び既設管内配管工事	文京区	開削工Φ600　L=108.7m、Φ350　L=4.9m、既設さや管内配管Φ350（既設さや管Φ500）L=93.7m、立坑築造4箇所	340日間	C40: 希望制指名競争入札	第4四半期（1月～3月）

番号	工事件名	施工場所	概要	工期	入札及び契約方法	公表予定時期
11	【局】葛飾区亀有四丁目地先から同区亀有二丁目地先間配水本管（700mm・500mm）布設替及び既設さや管内配管工事	葛飾区	開削工Φ700　L=300m　既設さや管内配管Φ500（さや管Φ700）L=30m、立坑築造2箇所	560日間	C10: 一般競争入札	第4四半期（1月～3月）
12	【局】北区東十条四丁目地先から同区東十条一丁目地先間配水本管（700mm・600mm）既設さや管内配管工事	北区	既設さや管内配管Φ700PN　L=525m、Φ600SDF　L=157m（既設さや管Φ800）、立坑築造　10か所	550日間	C10: 一般競争入札	第4四半期（1月～3月）
13	【局】港区南青山六丁目地先から同区青山四丁目地先間配水本管（1350mm）既設さや管内配管工事	港区	既設管内配管Φ1350SP（既設管Φ1500）　L=368m、立坑築造2か所（鋼矢板）	530日間	C10: 一般競争入札	第4四半期（1月～3月）
14	【局】板橋区小茂根五丁目地先から同区小茂根三丁目地先間配水本管（500mm）布設替及び既設さや管内配管工事	板橋区	開削Φ500 L=282.4m、既設さや管内配管Φ350（既設管Φ500）L=90.2m、立坑築造（□3.6m×2.55m、□4.5m×3.9m、□3.6m×3.55m、□4.5m×3.15m鋼矢板）4箇所	430日間	C10: 一般競争入札	11月
15	【局】杉並区下高井戸三丁目地先から世田谷区上北沢一丁目地先間送水管（900mm）既設さや管内配管工事	杉並区	既設さや管内配管Φ900（既設管Φ1100）　L＝1000m、立坑築造4箇所（鋼矢板□3.2m×3.2m、□3.2m×2.4m、ライナープレート小判型8.8m×2.5m、小判型8.8m×2.5m）	590日間	C10: 一般競争入札	第4四半期（1月～3月）
16	【局】世田谷区野沢四丁目地先配水本管（800mm）既設管内配管工事	世田谷区	既設管内配管Φ800（既設管Φ900）　L＝640m、立坑築造2箇所	400日間	C10: 一般競争入札	第4四半期（1月～3月）
17	【局】足立区千住曙町地先から墨田区立花六丁目地先間工業用水道配水管（1100mm～600mm）安全対策工事	足立区	既設管充填工事　Φ1100～600　L=5169m	220日間	C40: 希望制指名競争入札	第4四半期（1月～3月）
18	【局】板橋区小豆沢一丁目地先から北区赤羽西六丁目地先間試験掘調査工事	北区	試験掘17箇所	60日間	C40: 希望制指名競争入札	11月
19	【局】渋谷区神宮前六丁目地先から港区北青山三丁目地先間配水本管（1350mm）既設さや管内配管工事	渋谷区	PIP　Φ1350　L=830m	540日間	C10: 一般競争入札	第3四半期（10月～12月）
20	【局】豊島区目白四丁目地先配水本管（500mm）新設工事	豊島区	開削工Φ500　L=160m	300日間	C40: 希望制指名競争入札	第4四半期（1月～3月）

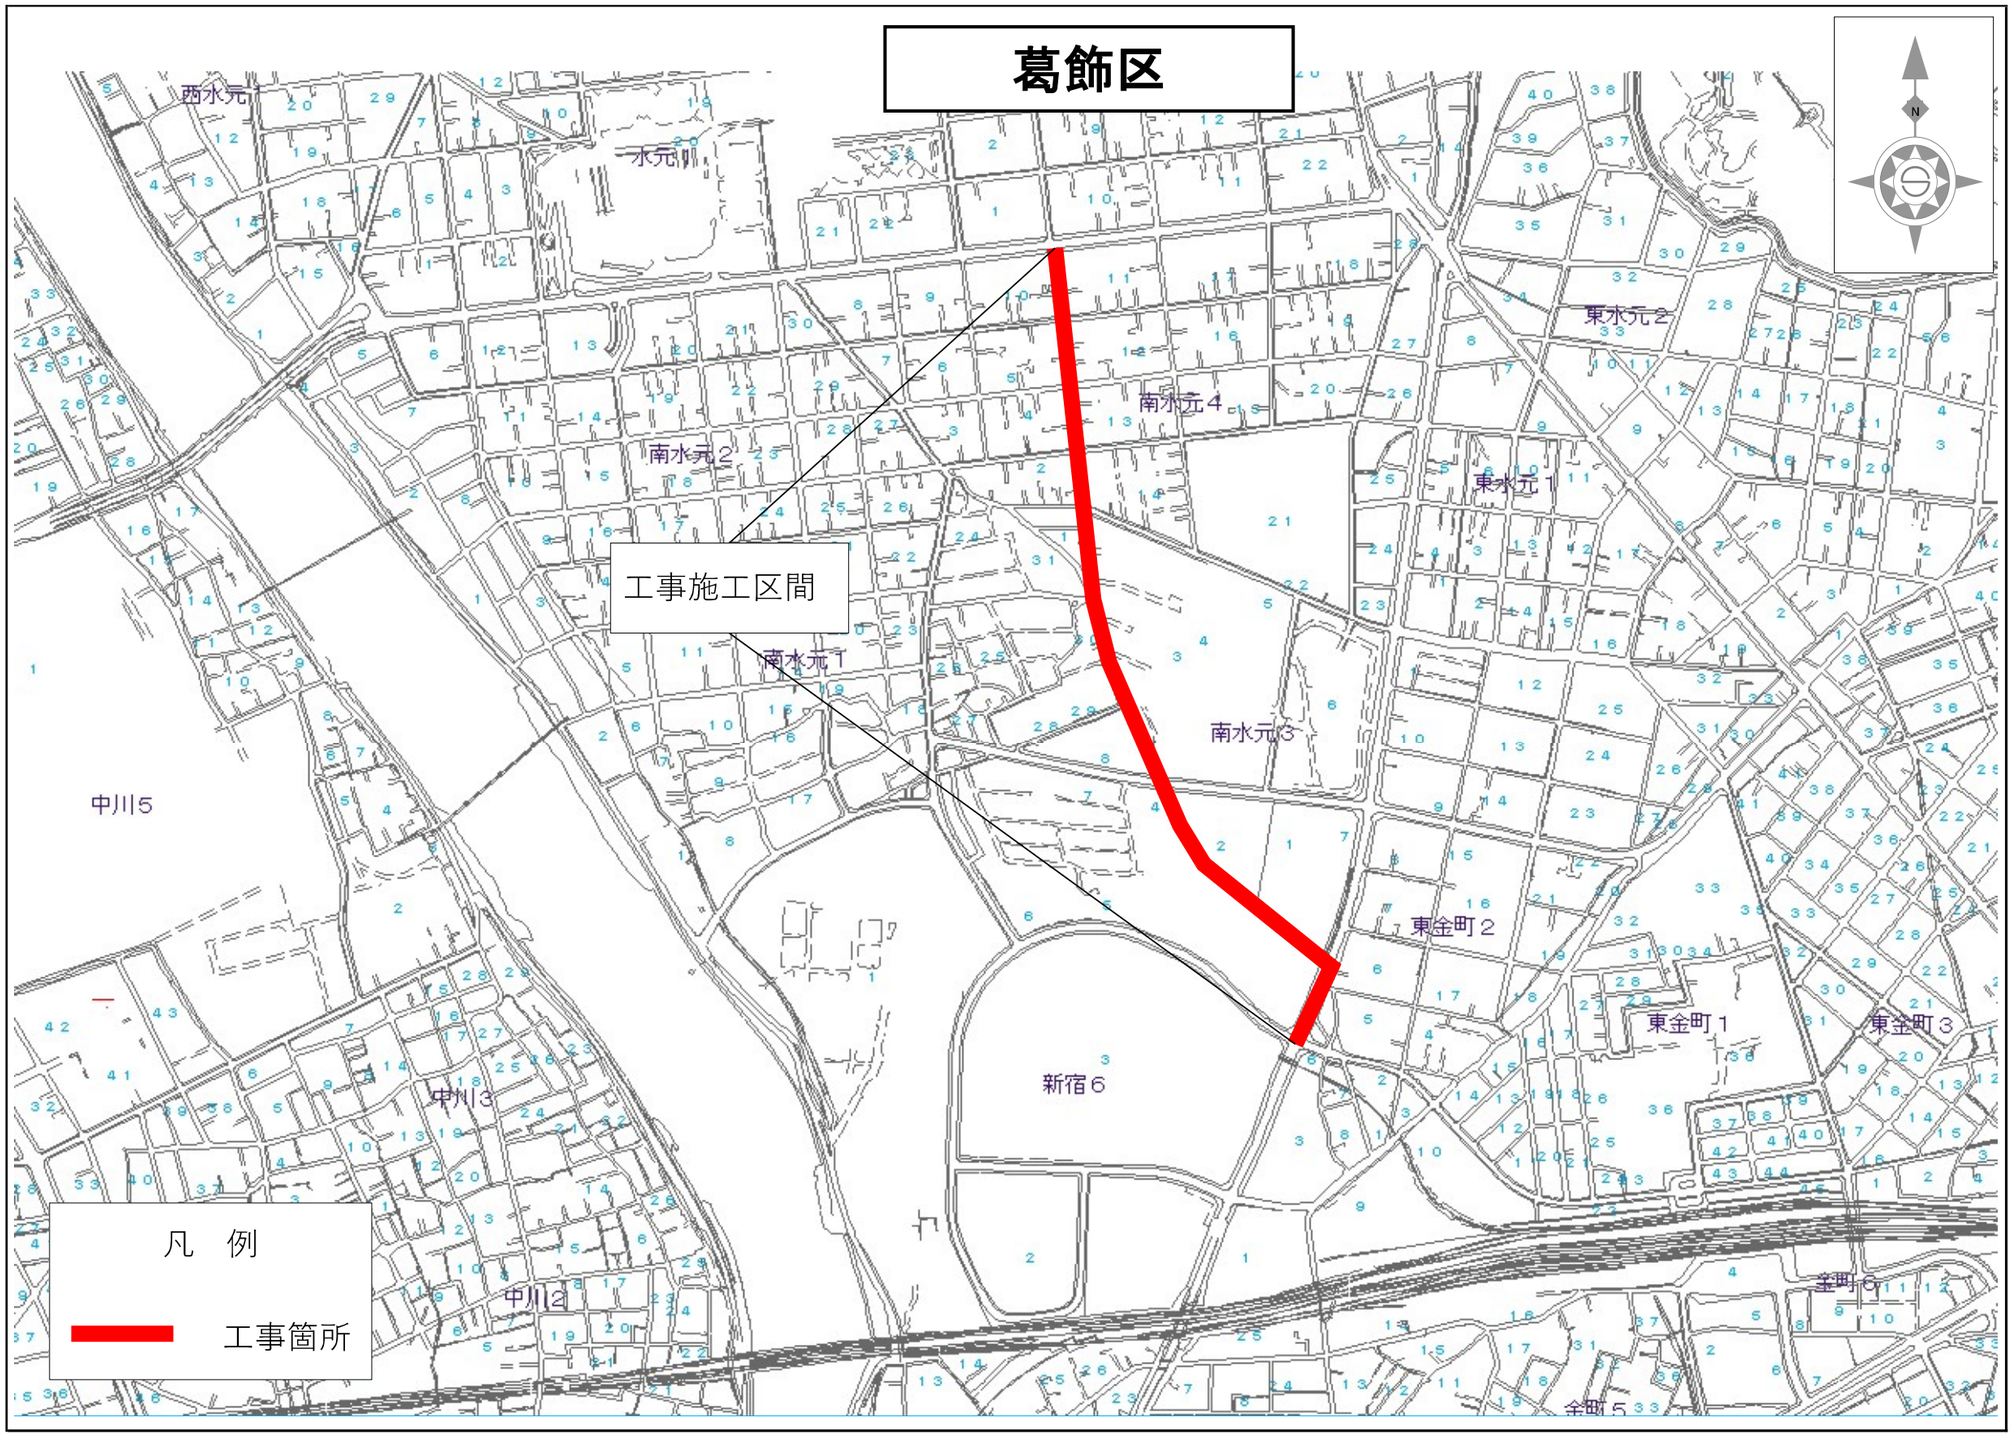

「地図使用承認　昭文社」


事業別
配水施設工事 第2751200号
工事件名
葛飾区南水元四丁目地先から同区新宿六丁目地先間送水管（１８００ｍｍ）既設さや管内配管工事
図面種別
案内図
図面枚数
1/1

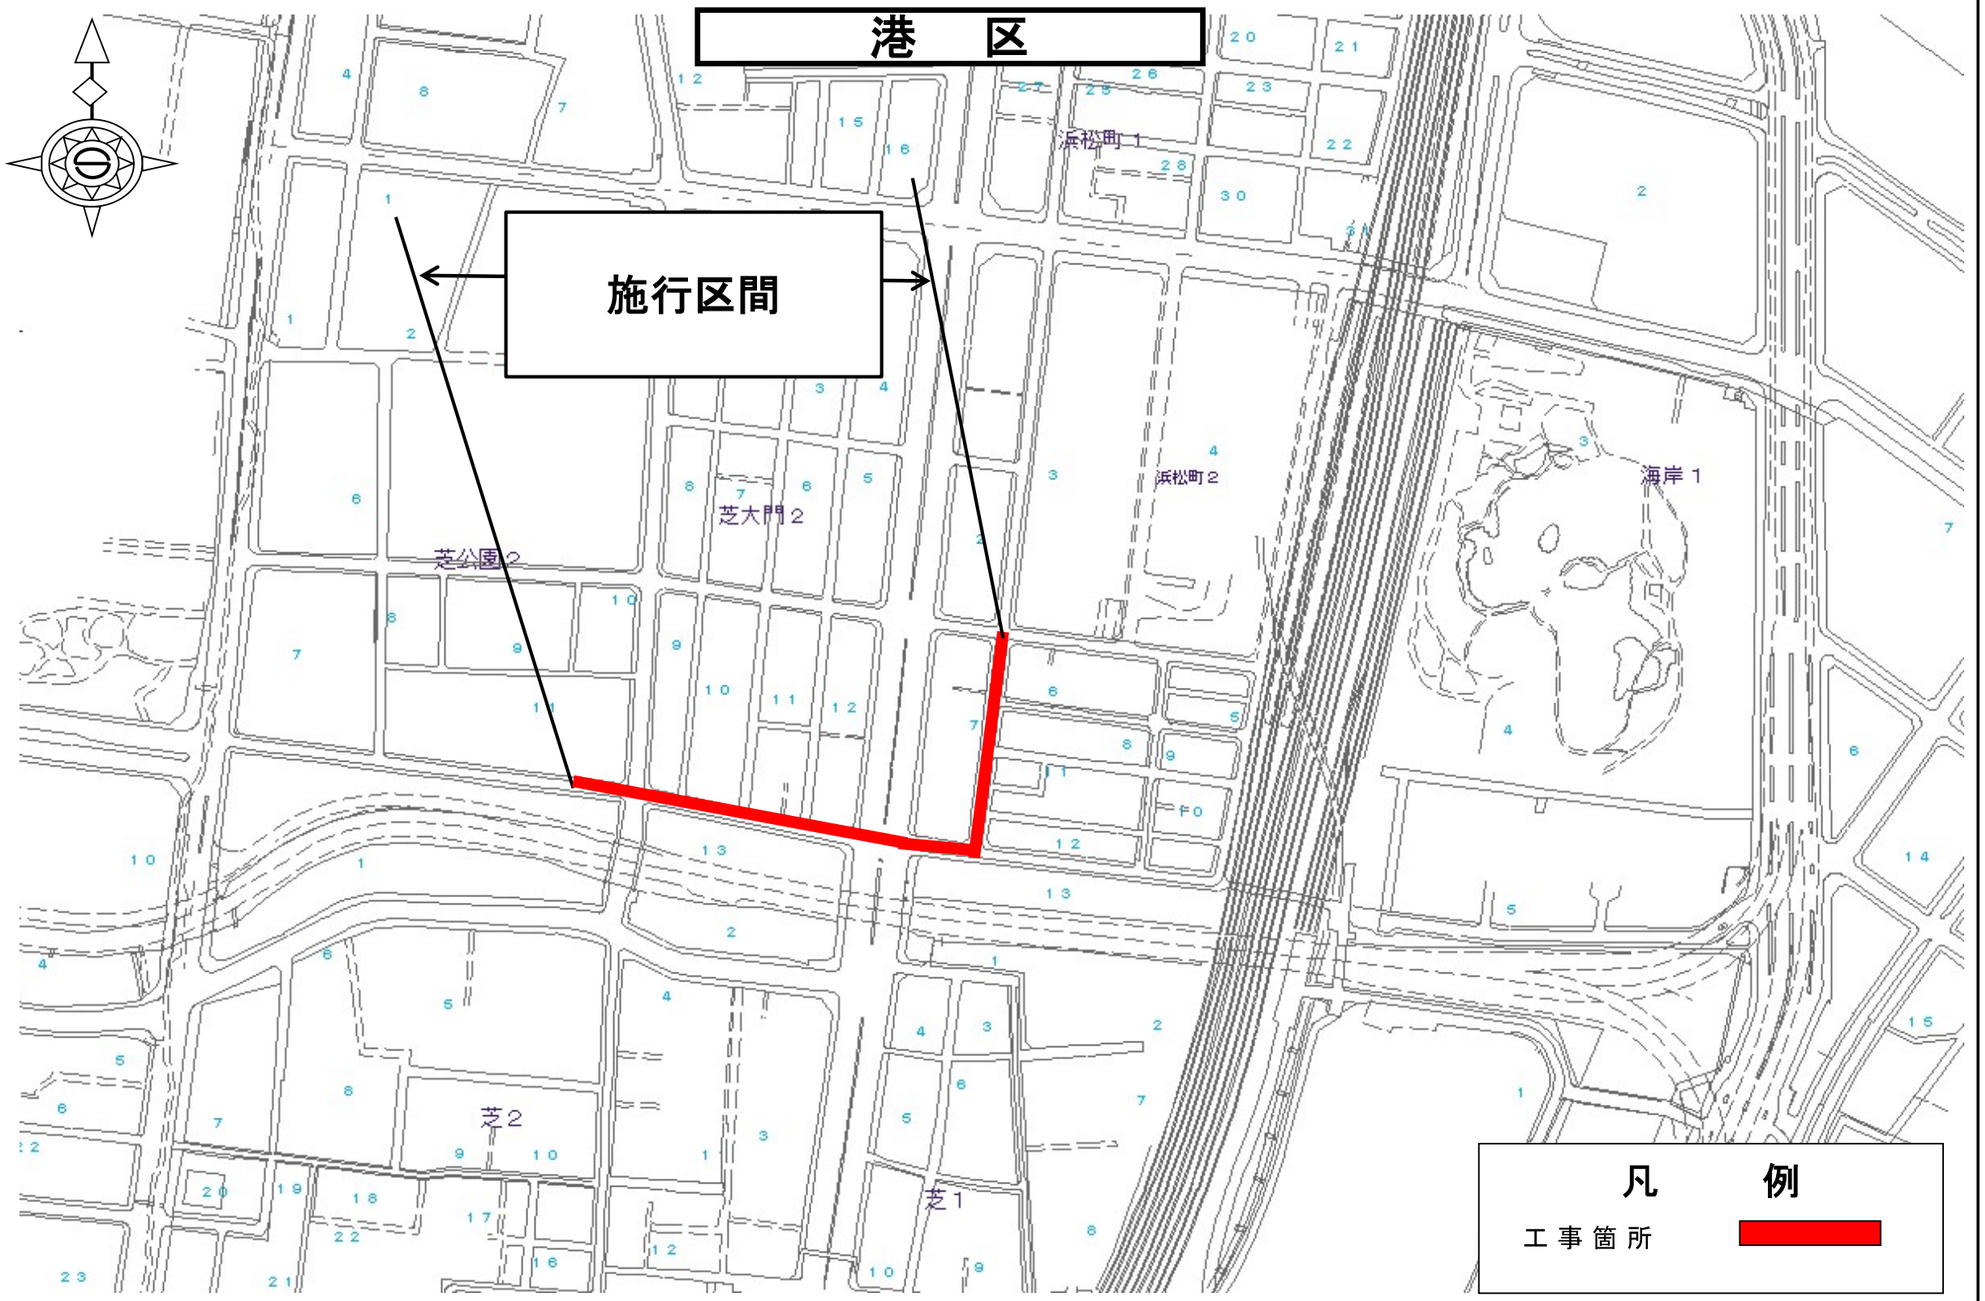

事業別
配水施設工事 第2844100号
工事件名
配水本管（５００㎜）既設管内配管工事　港区芝公園二丁目地先から同区浜松町二丁目地先間
図面種別
案内図
図面枚数
1 / 1


「地図使用承認　昭文社」

足 立 区

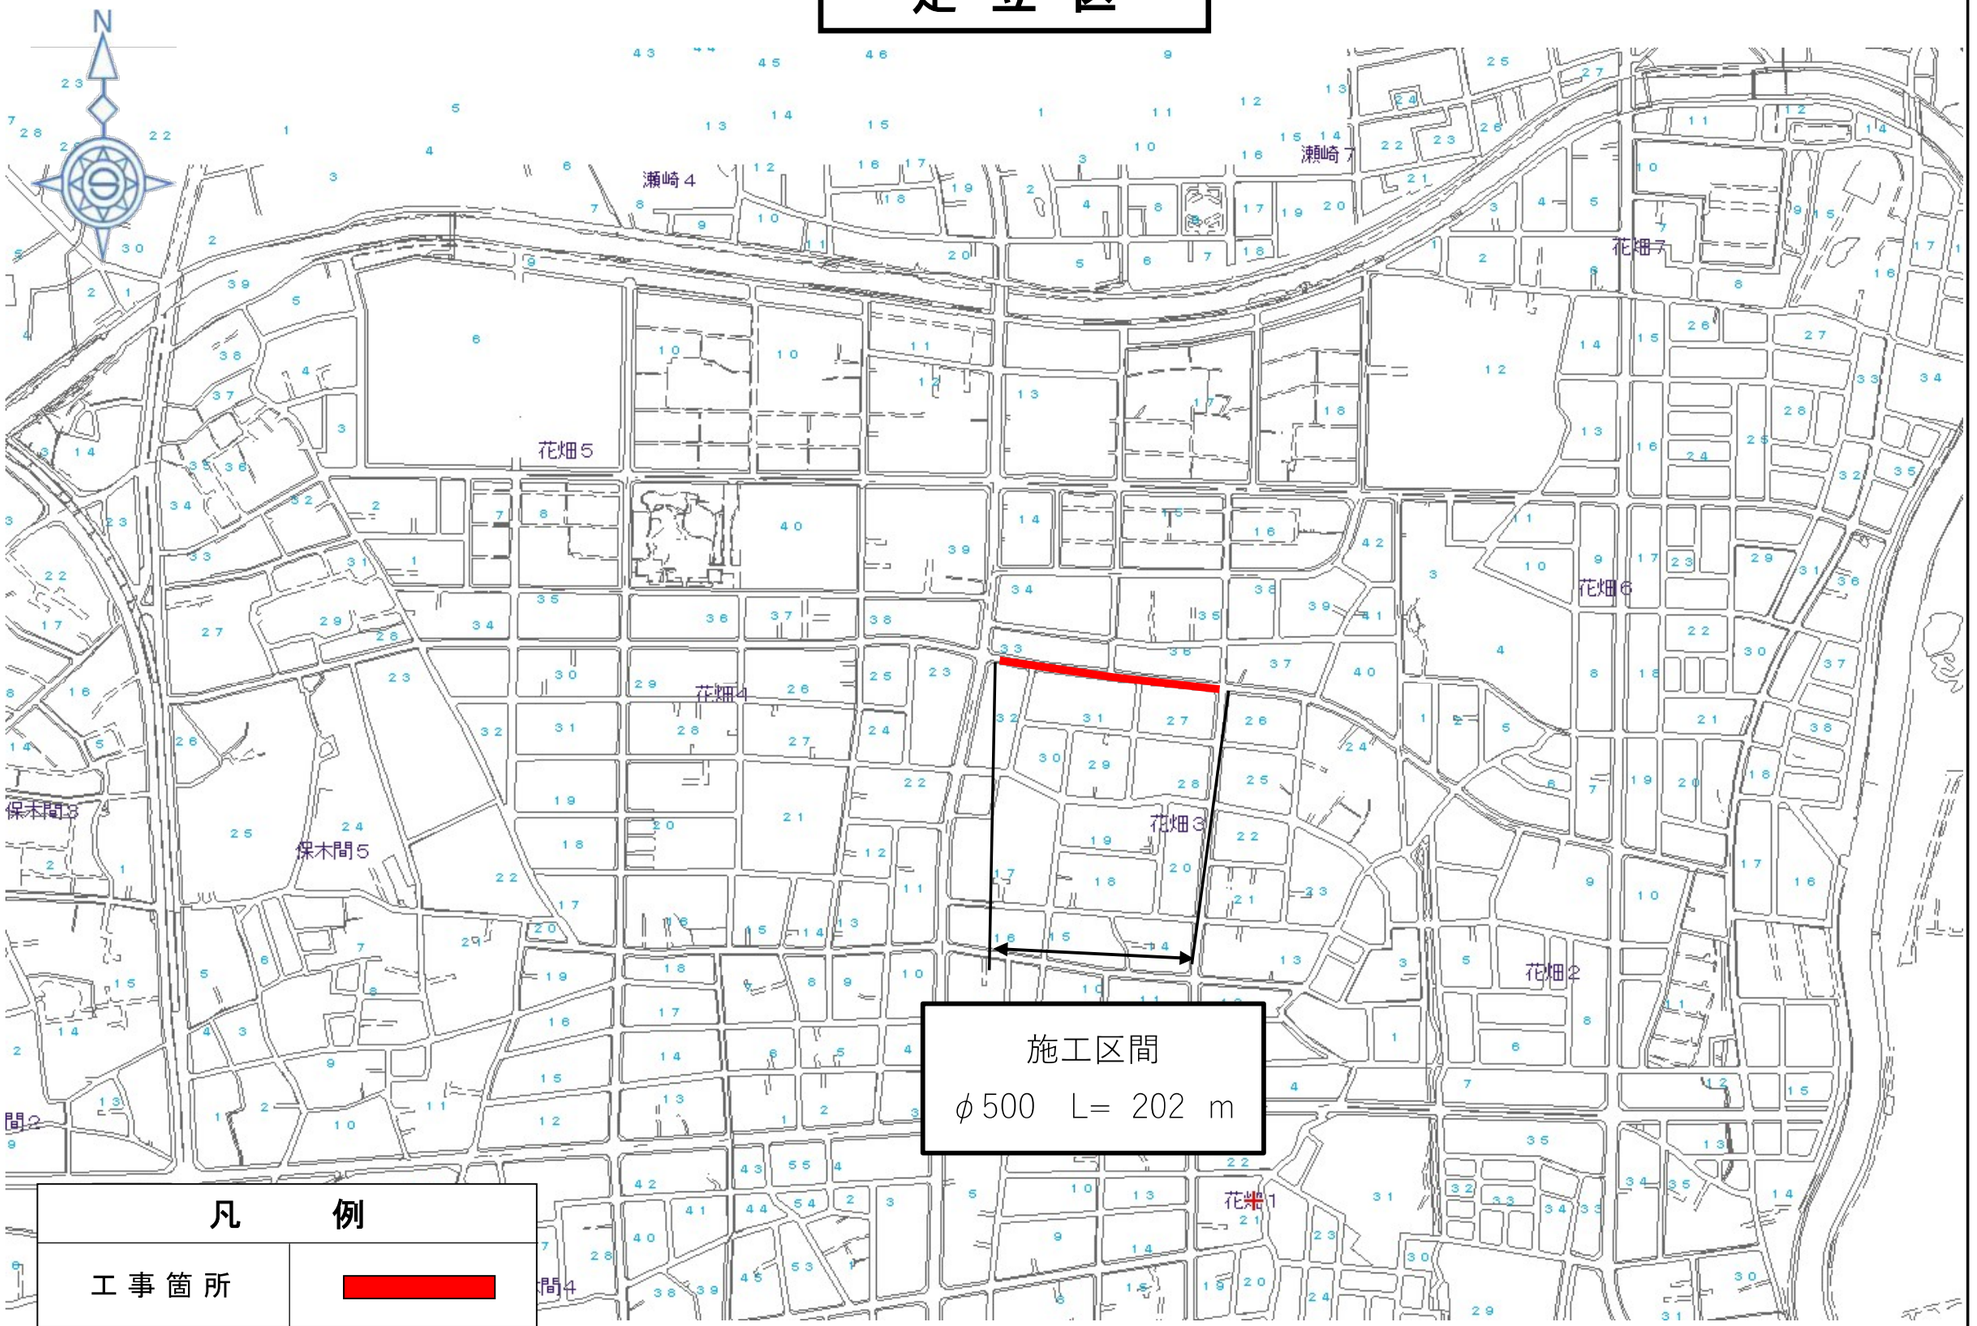


「地図使用承認　昭文社」

事業別	
工事件名	足立区花畑三丁目地先配水本管（５００ｍｍ）布設替工事
図面種別	案内図
図面枚数	1 / 1

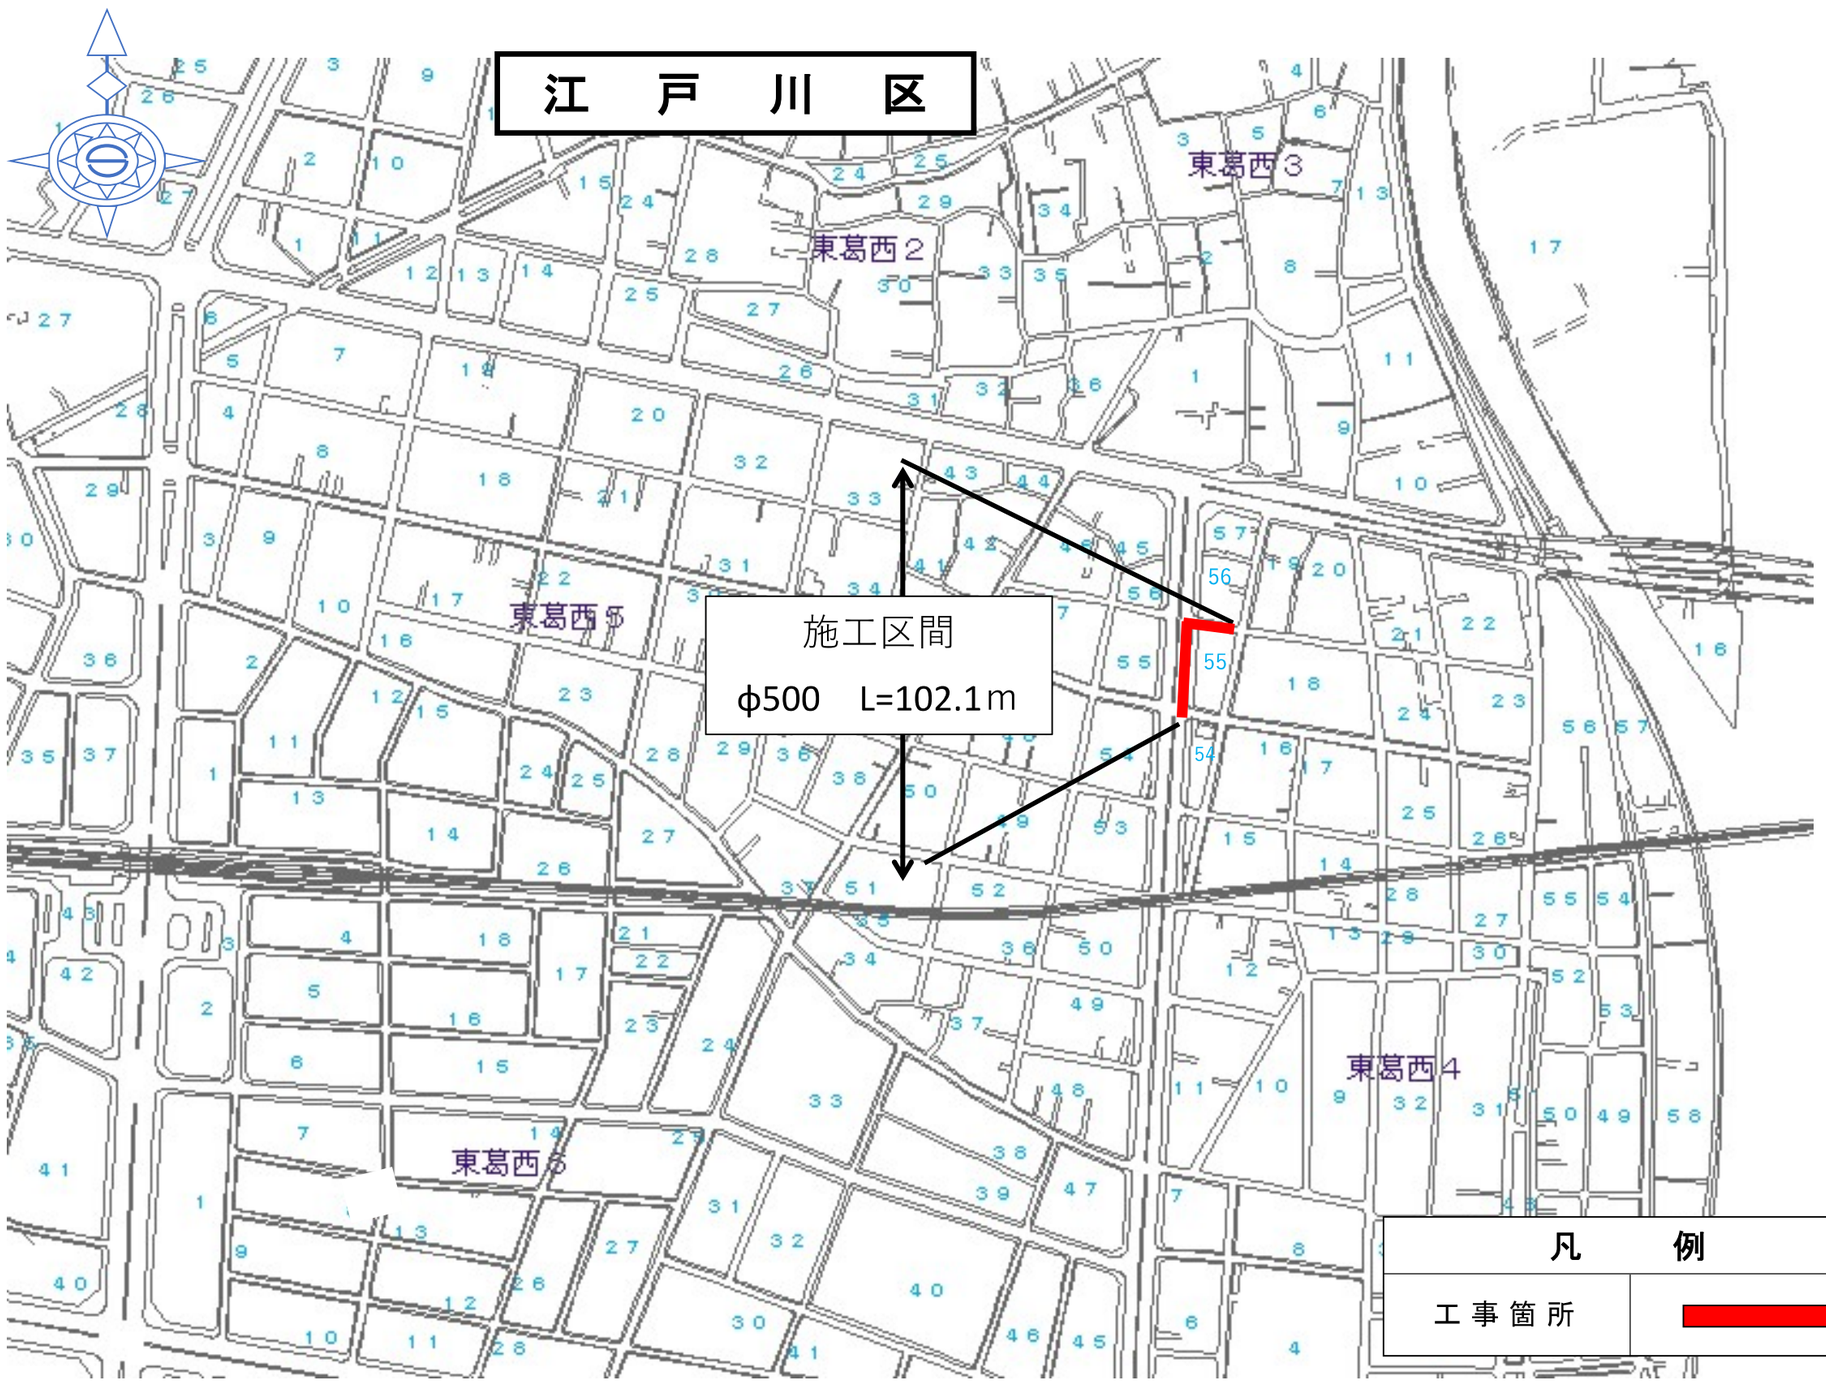

事業別
工事件名
江戸川区東葛西五丁目地先配水本管（５００㎜）新設工事
図面種別
案内図
図面枚数
1 / 1

「地図使用承認　昭文社」

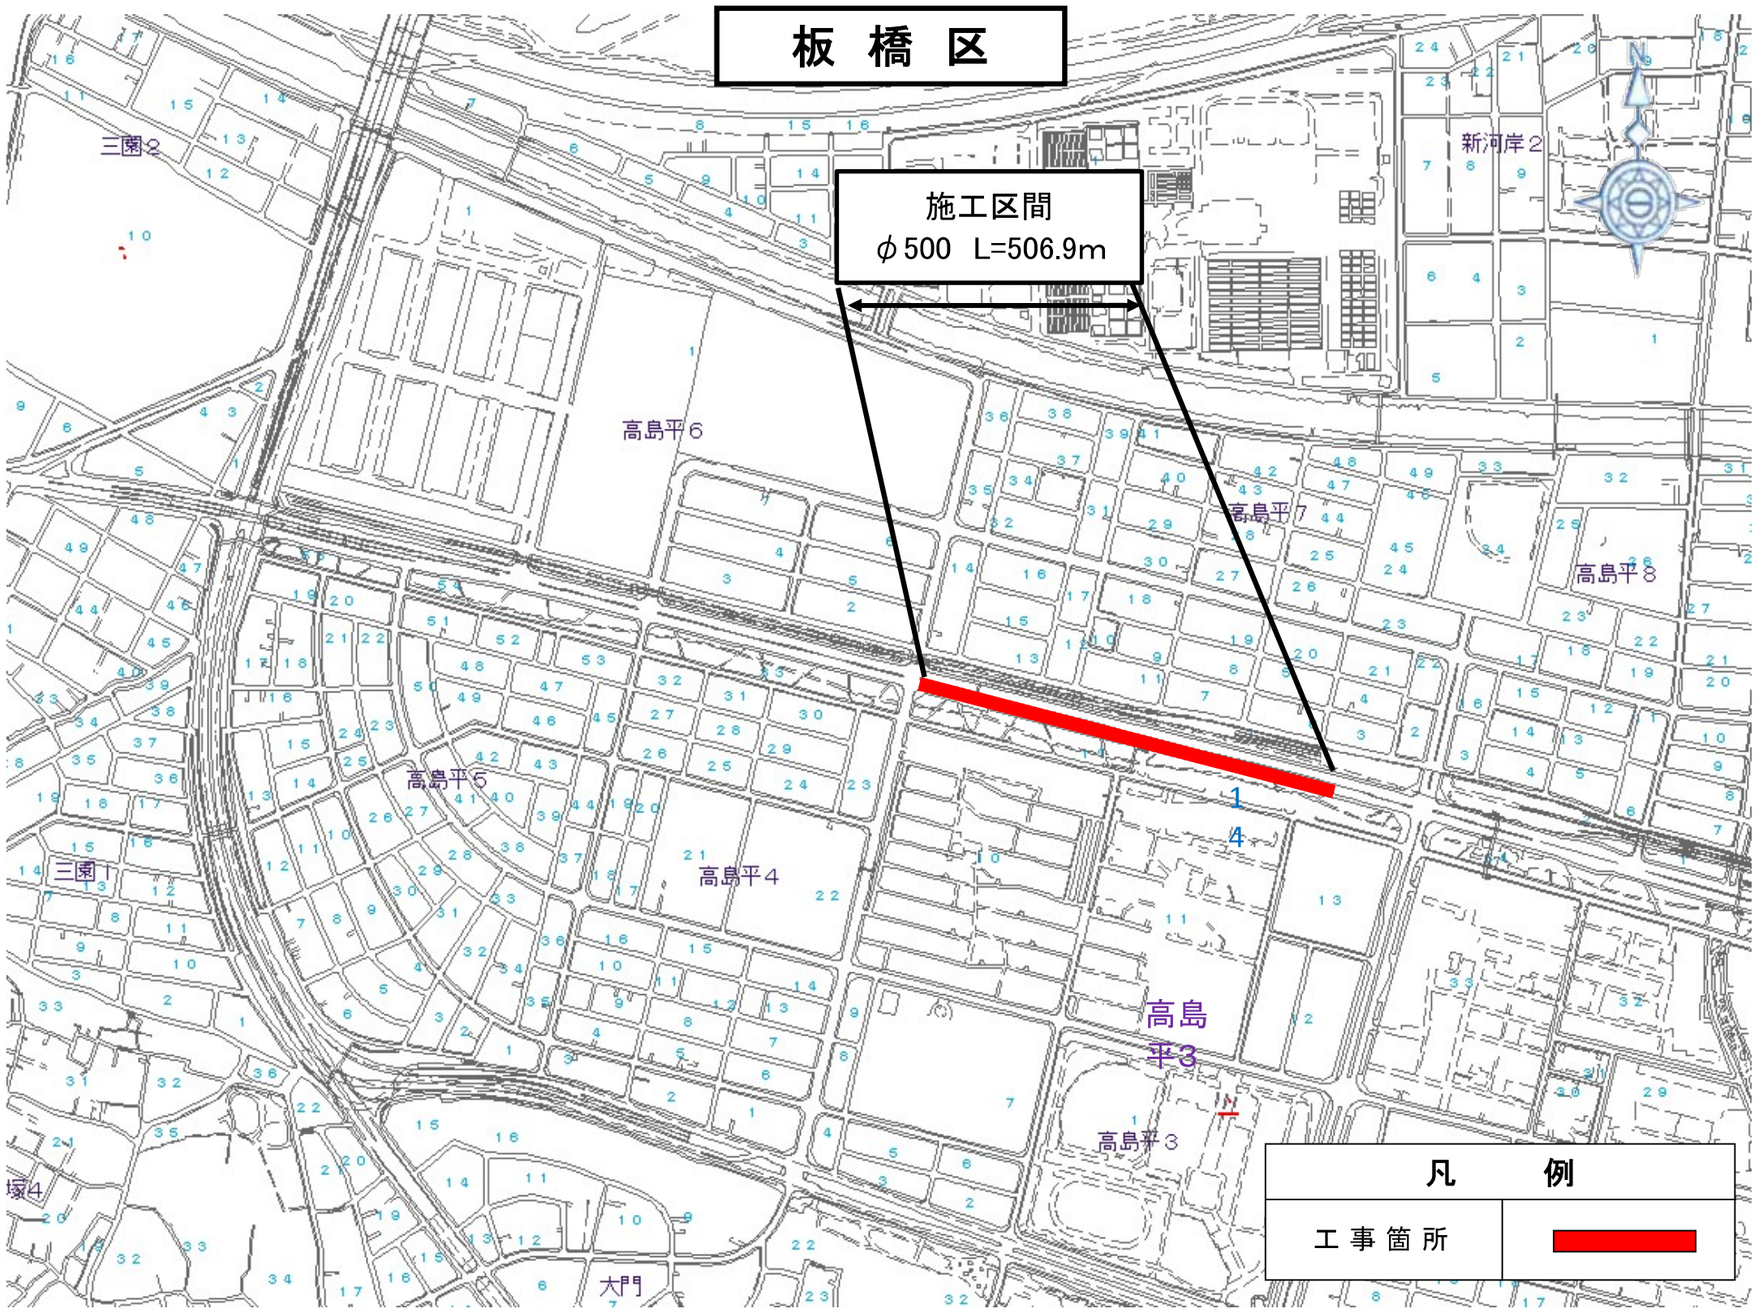

事業別
工事件名
板橋区高島平三丁目地先配水本管（５００㎜）布設替工事
図面種別
案内図
図面枚数
1／1


「地図使用承認　昭文社」

文 京 区



事業別	
委託件名	文京区千石二丁目地先から同区白山四丁目地先間配水本管（３００ｍｍ）布設替及び既設さや管内配管工事
図面種別	案内図
図面枚数	1／1

「地図使用承認　昭文社」

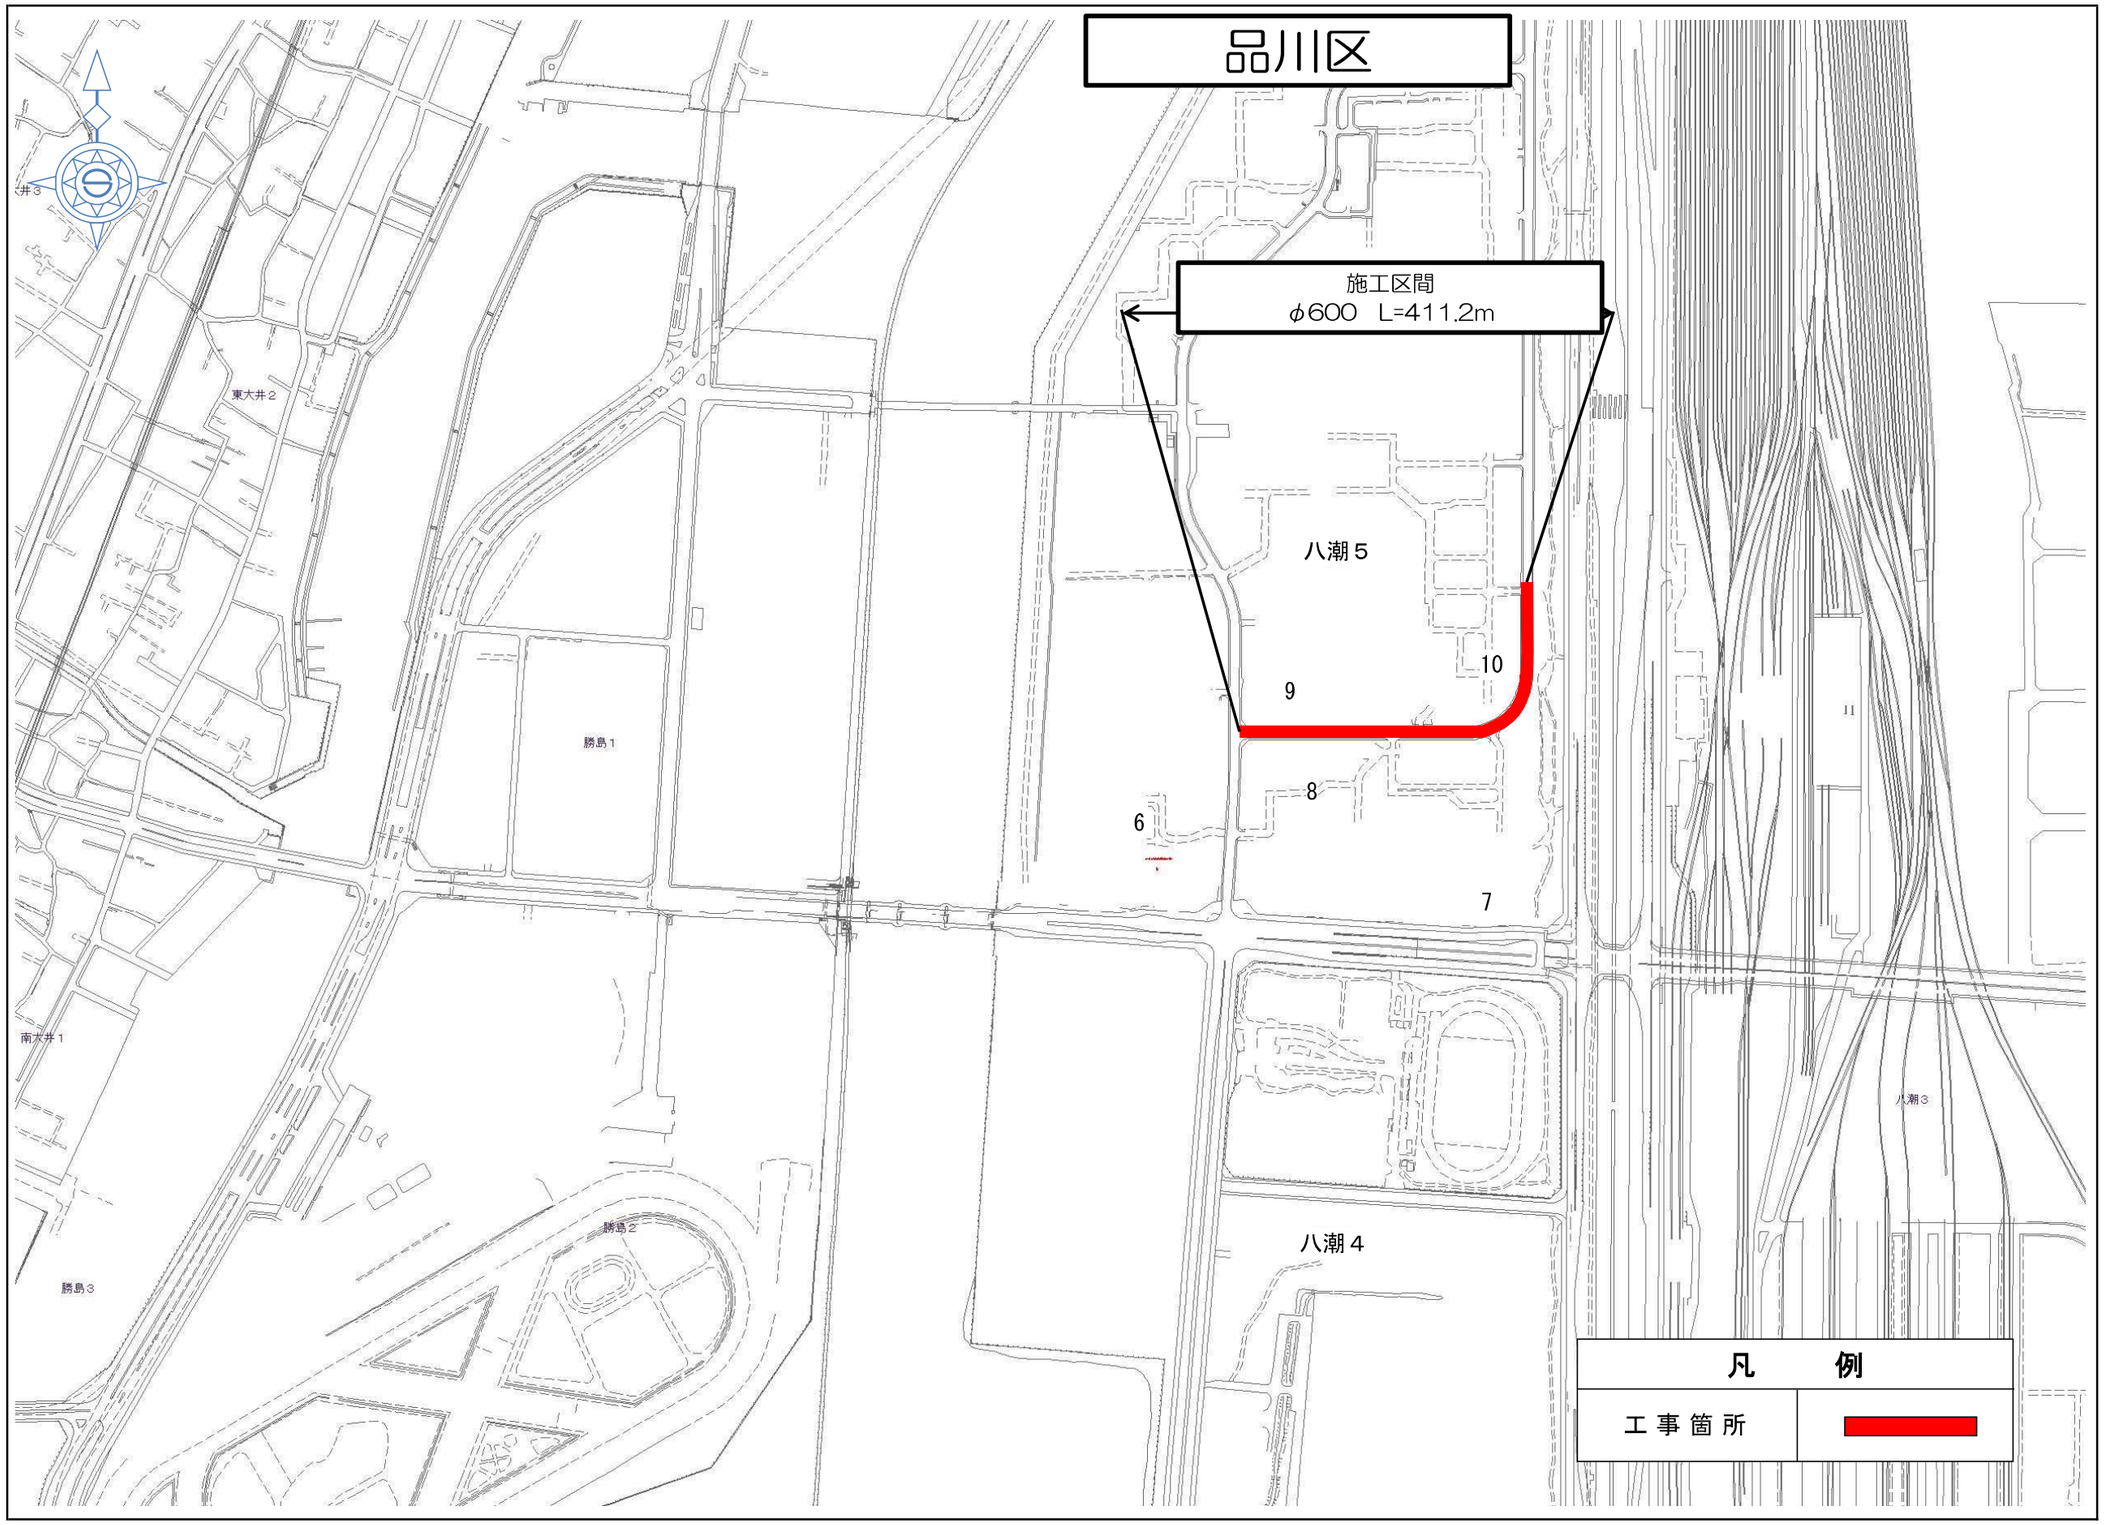

「地図使用承認　昭文社」

事業別
工事件名
品川区八潮五丁目地先 配水本管（６００㎜）布設替工事
図面枚数
1 ／ 1



事業別	
工事件名	江戸川区中央二丁目地先配水本管（６００㎜・４００㎜）布設替工事
図面種別	案内図
図面枚数	1／1


「地図使用承認　昭文社」



事業別
工事件名
足立区綾瀬三丁目地先 配水本管（700㎜・500㎜） 既設さや管内配管及び布設替工事
図面種別
案内図
図面枚数
1／1

「地図使用承認　昭文社」


文 京 区

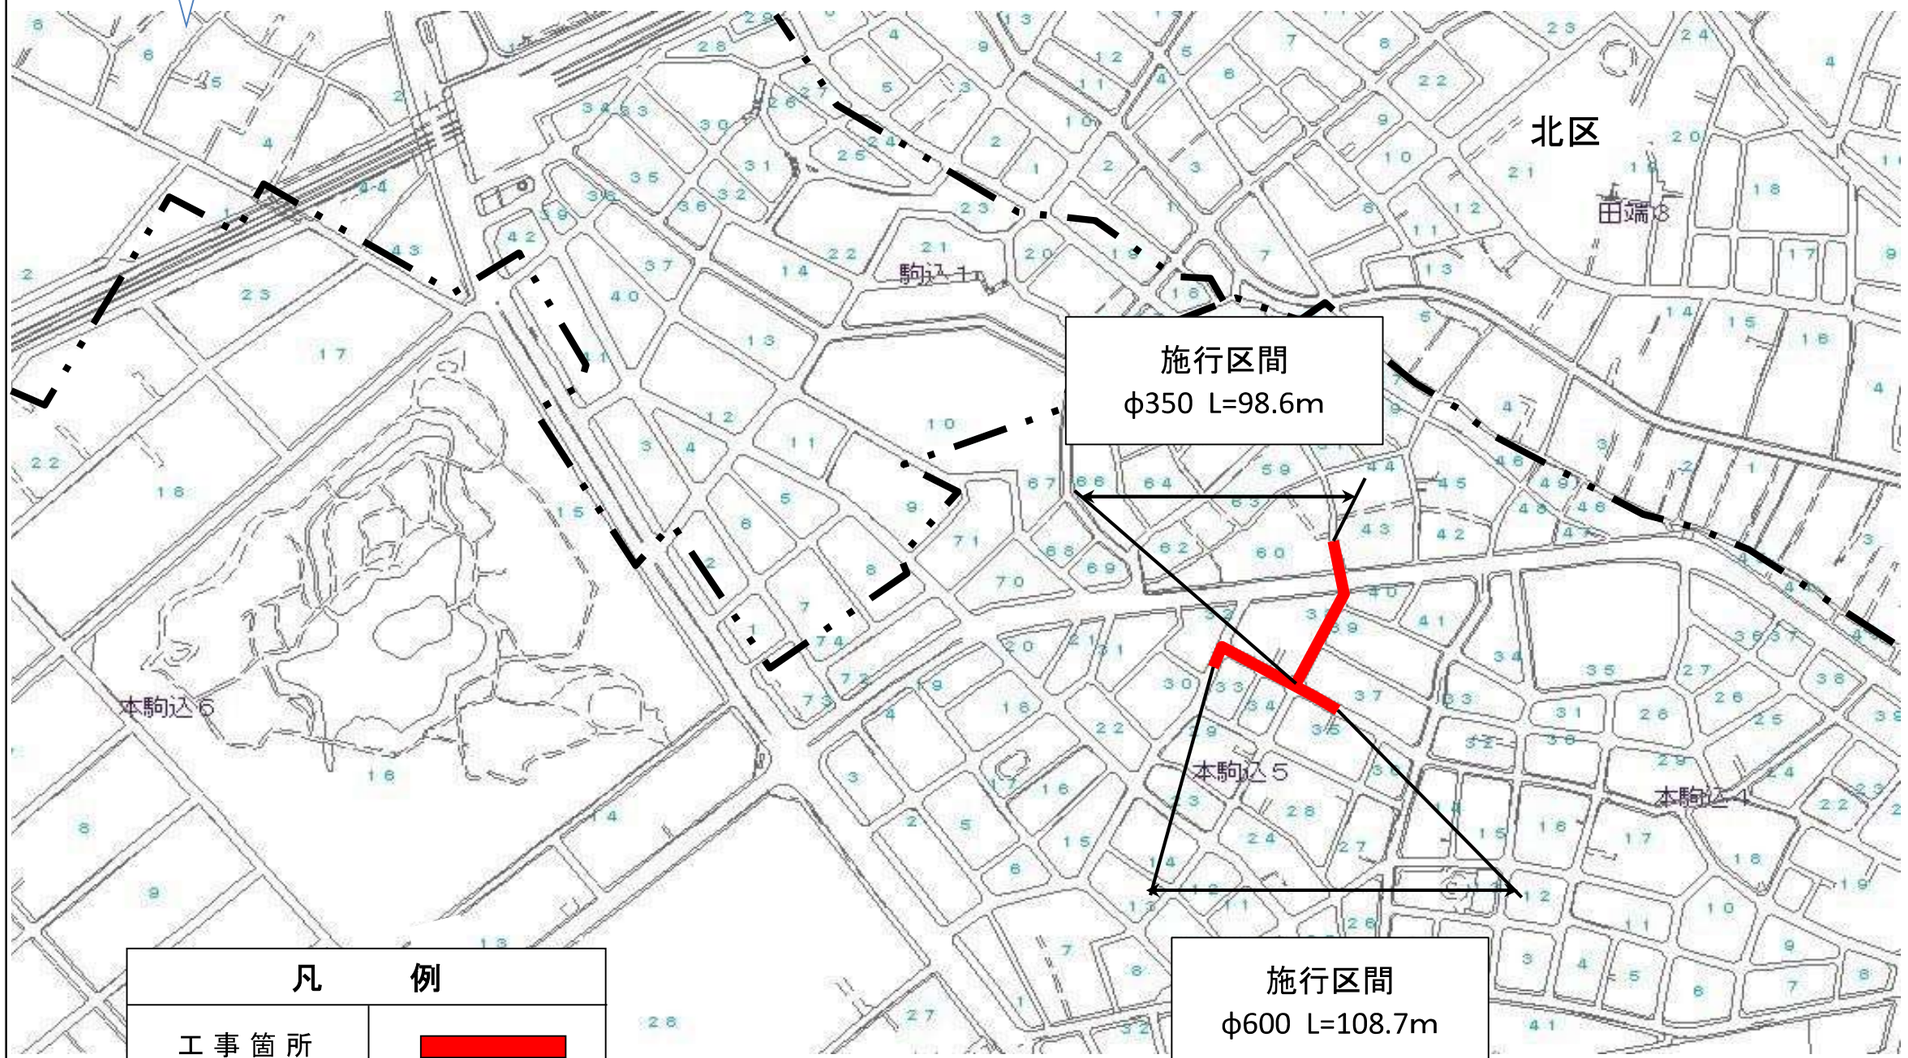

「地図使用承認　昭文社」


事業別	
工事件名	文京区本駒込五丁目地先配水本管（600㎜～350㎜）布設替及び既設さや管内配管工事
図面種別	案内図
図面枚数	1／1

葛　飾　区

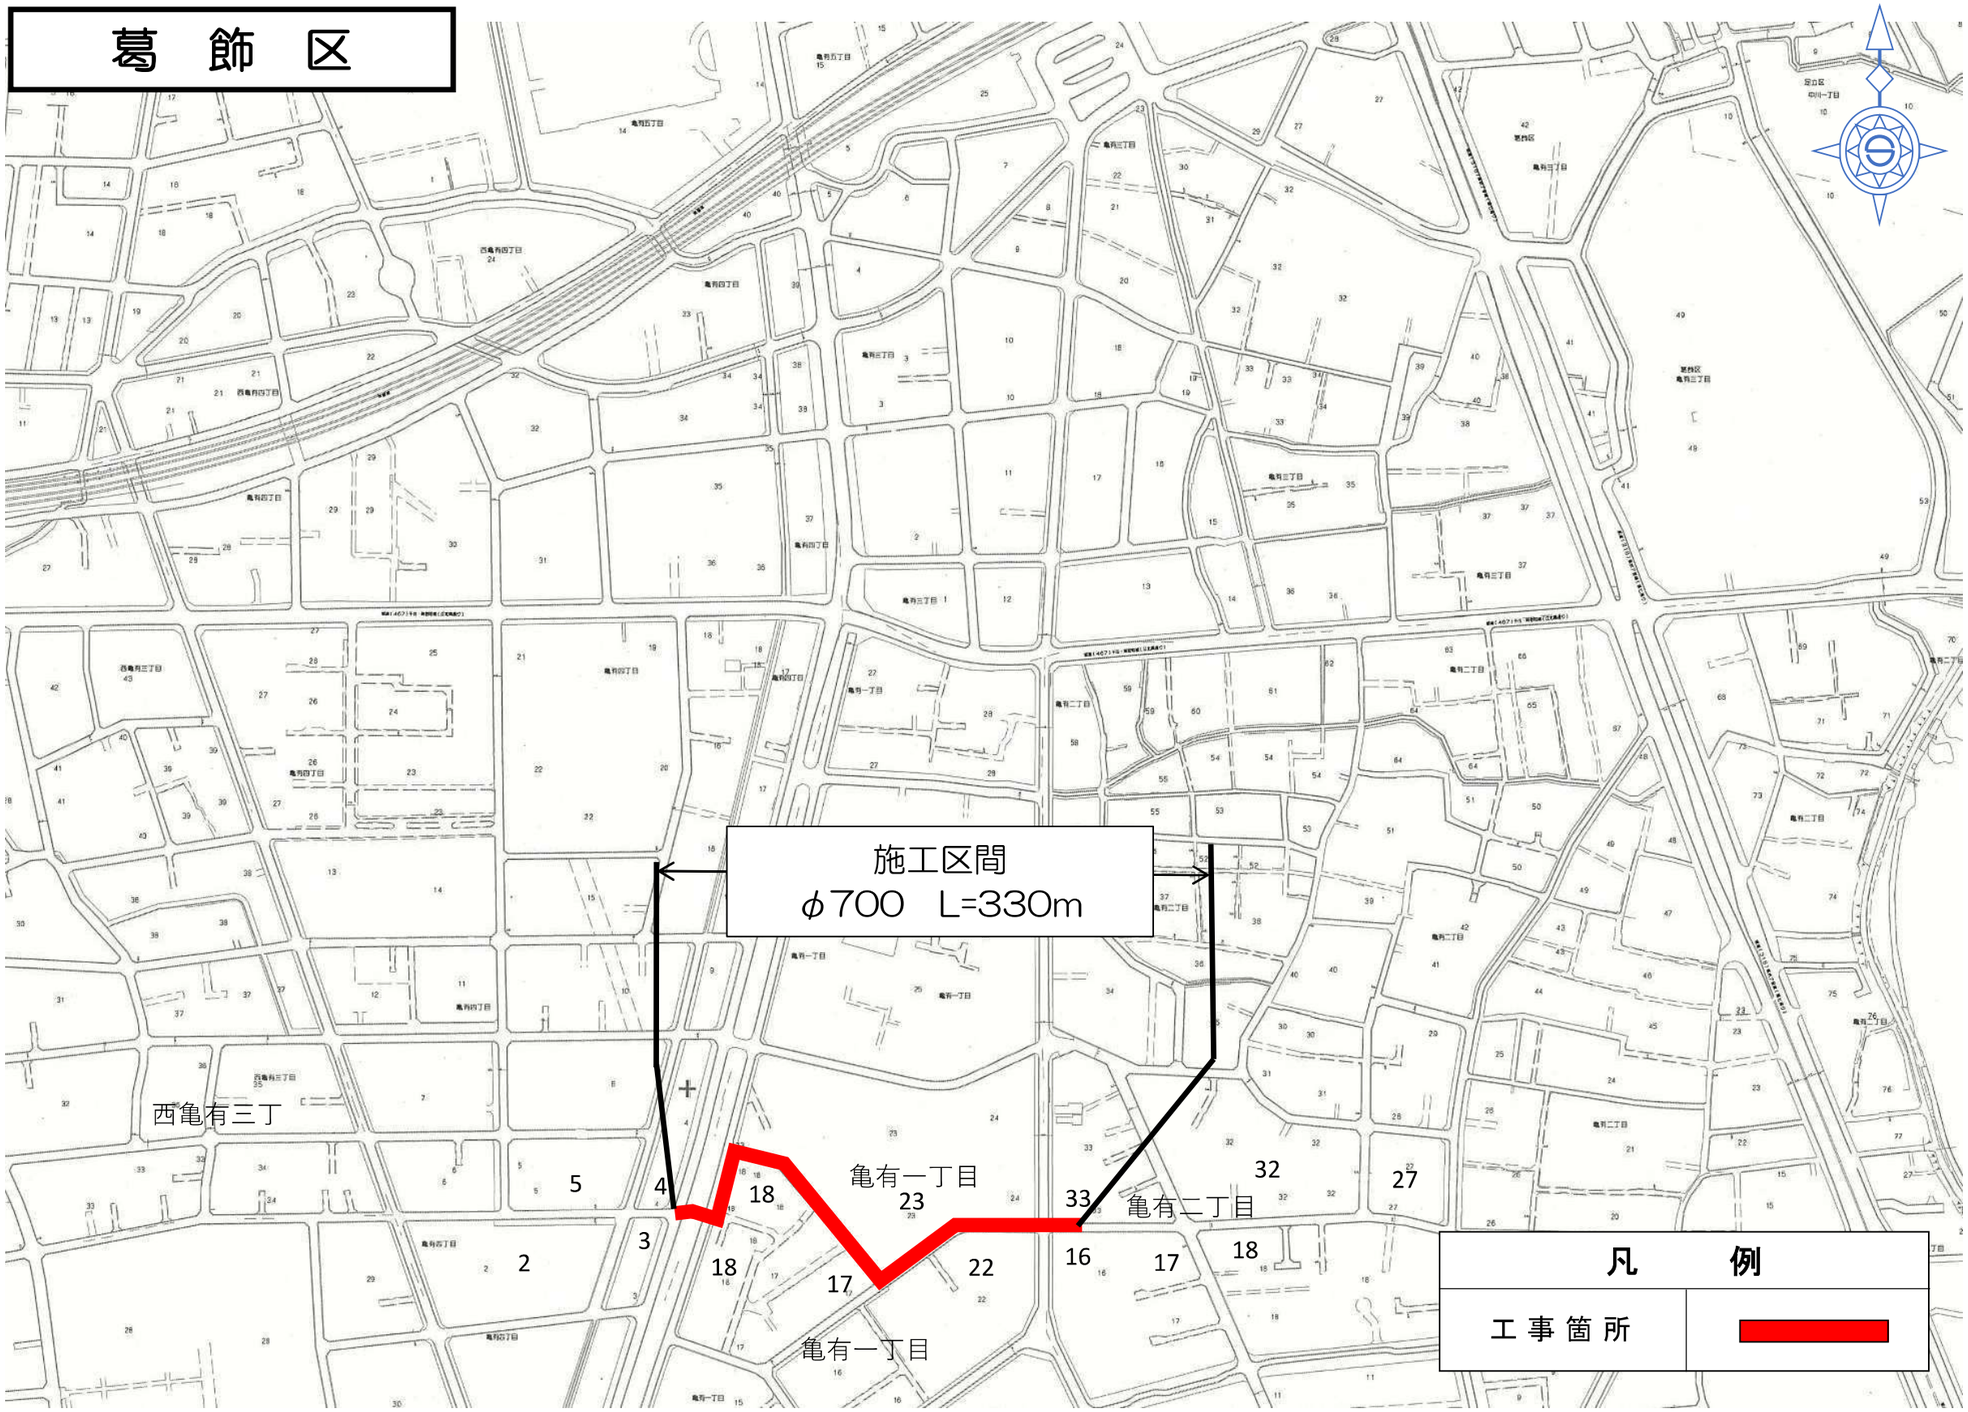

事業別
配水施設工事
工事件名
葛飾区亀有四丁目地先から同区亀有二丁目地先間配水本管（700mm・500mm）布設替及び既設さや管内配管工事
図面種別
案内図
図面枚数
1／1

「地図使用承認　昭文社」

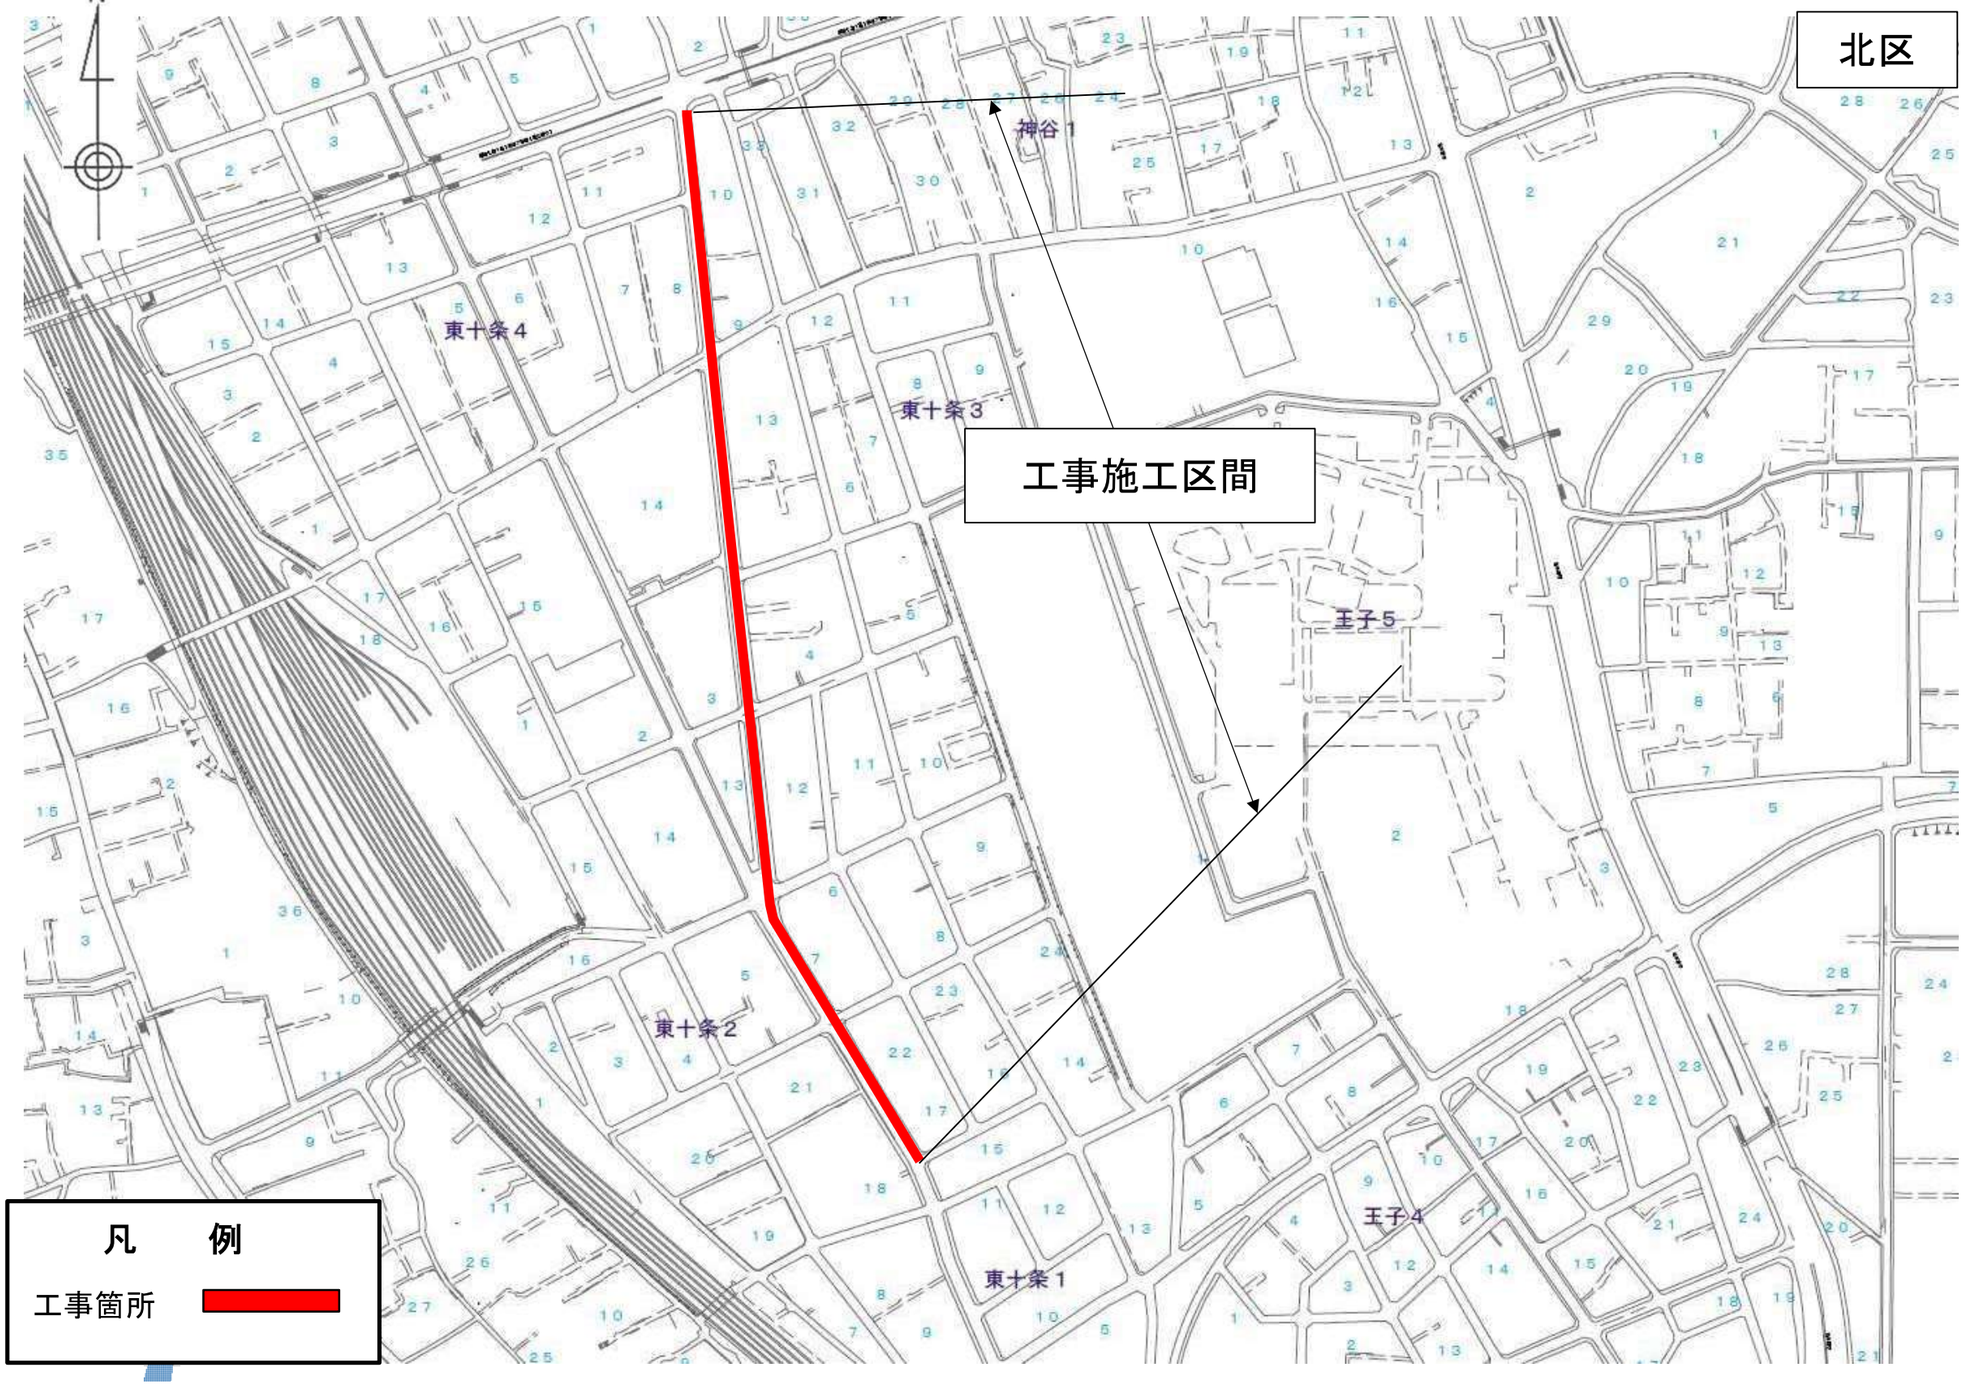

「地図使用承認　昭文社」

事業別

配水施設工事

第2746700号

工事件名


北区東十条四丁目地先から同区東十条一丁目地先間配水本管（７００㎜・６００㎜）既設さや管内配管工事

図面種別

案内図


図面枚数

1／1

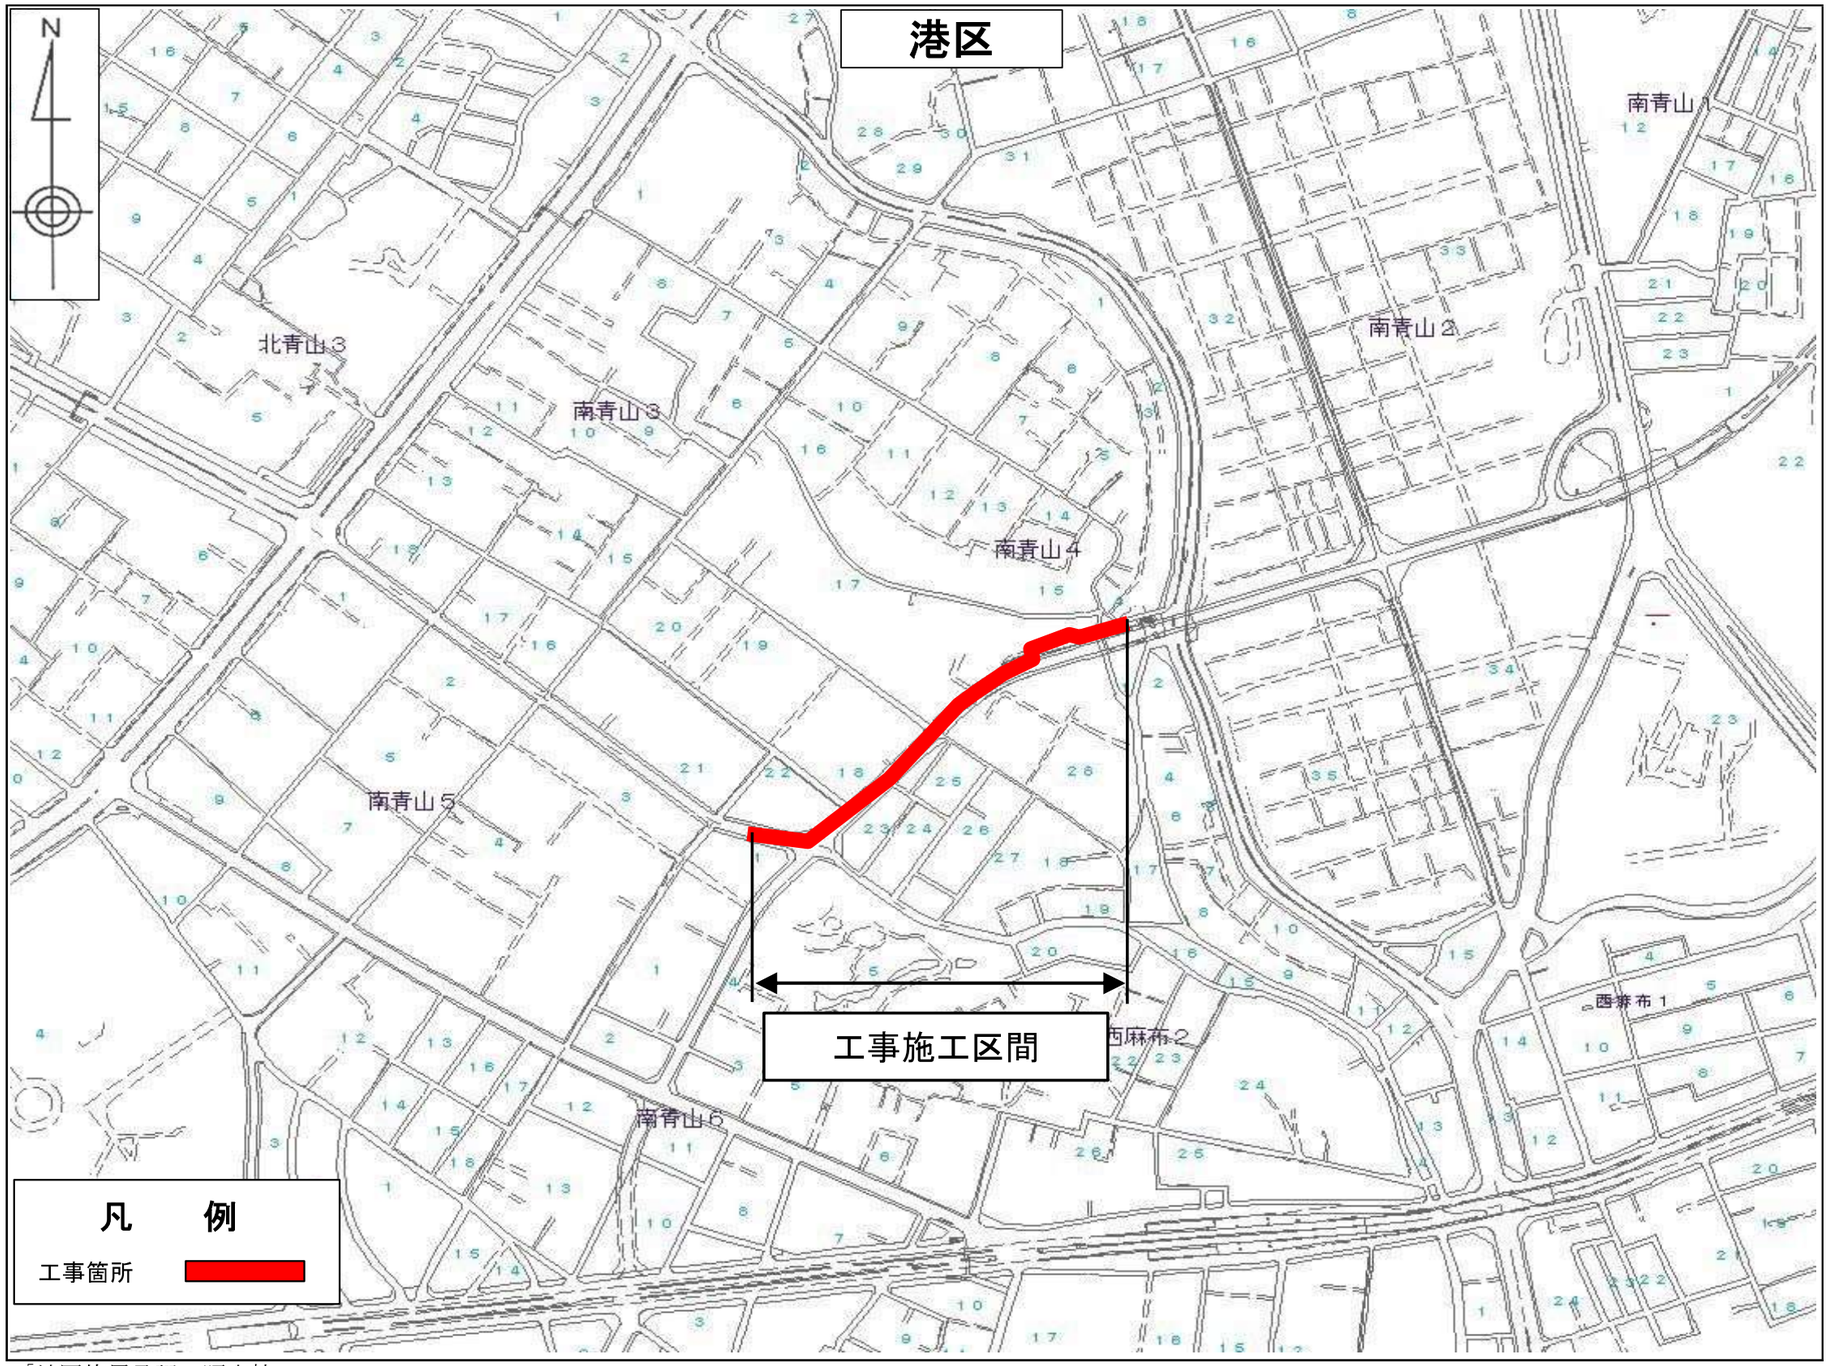


「地図使用承認　昭文社」

事業別
配水施設工事 第2845100号
工事件名
港区南青山六丁目地先から同区南青山四丁目地先間 配水本管（１３５０ｍｍ）既設さや管内配管工事
図面種別
案内図
図面枚数
1／1

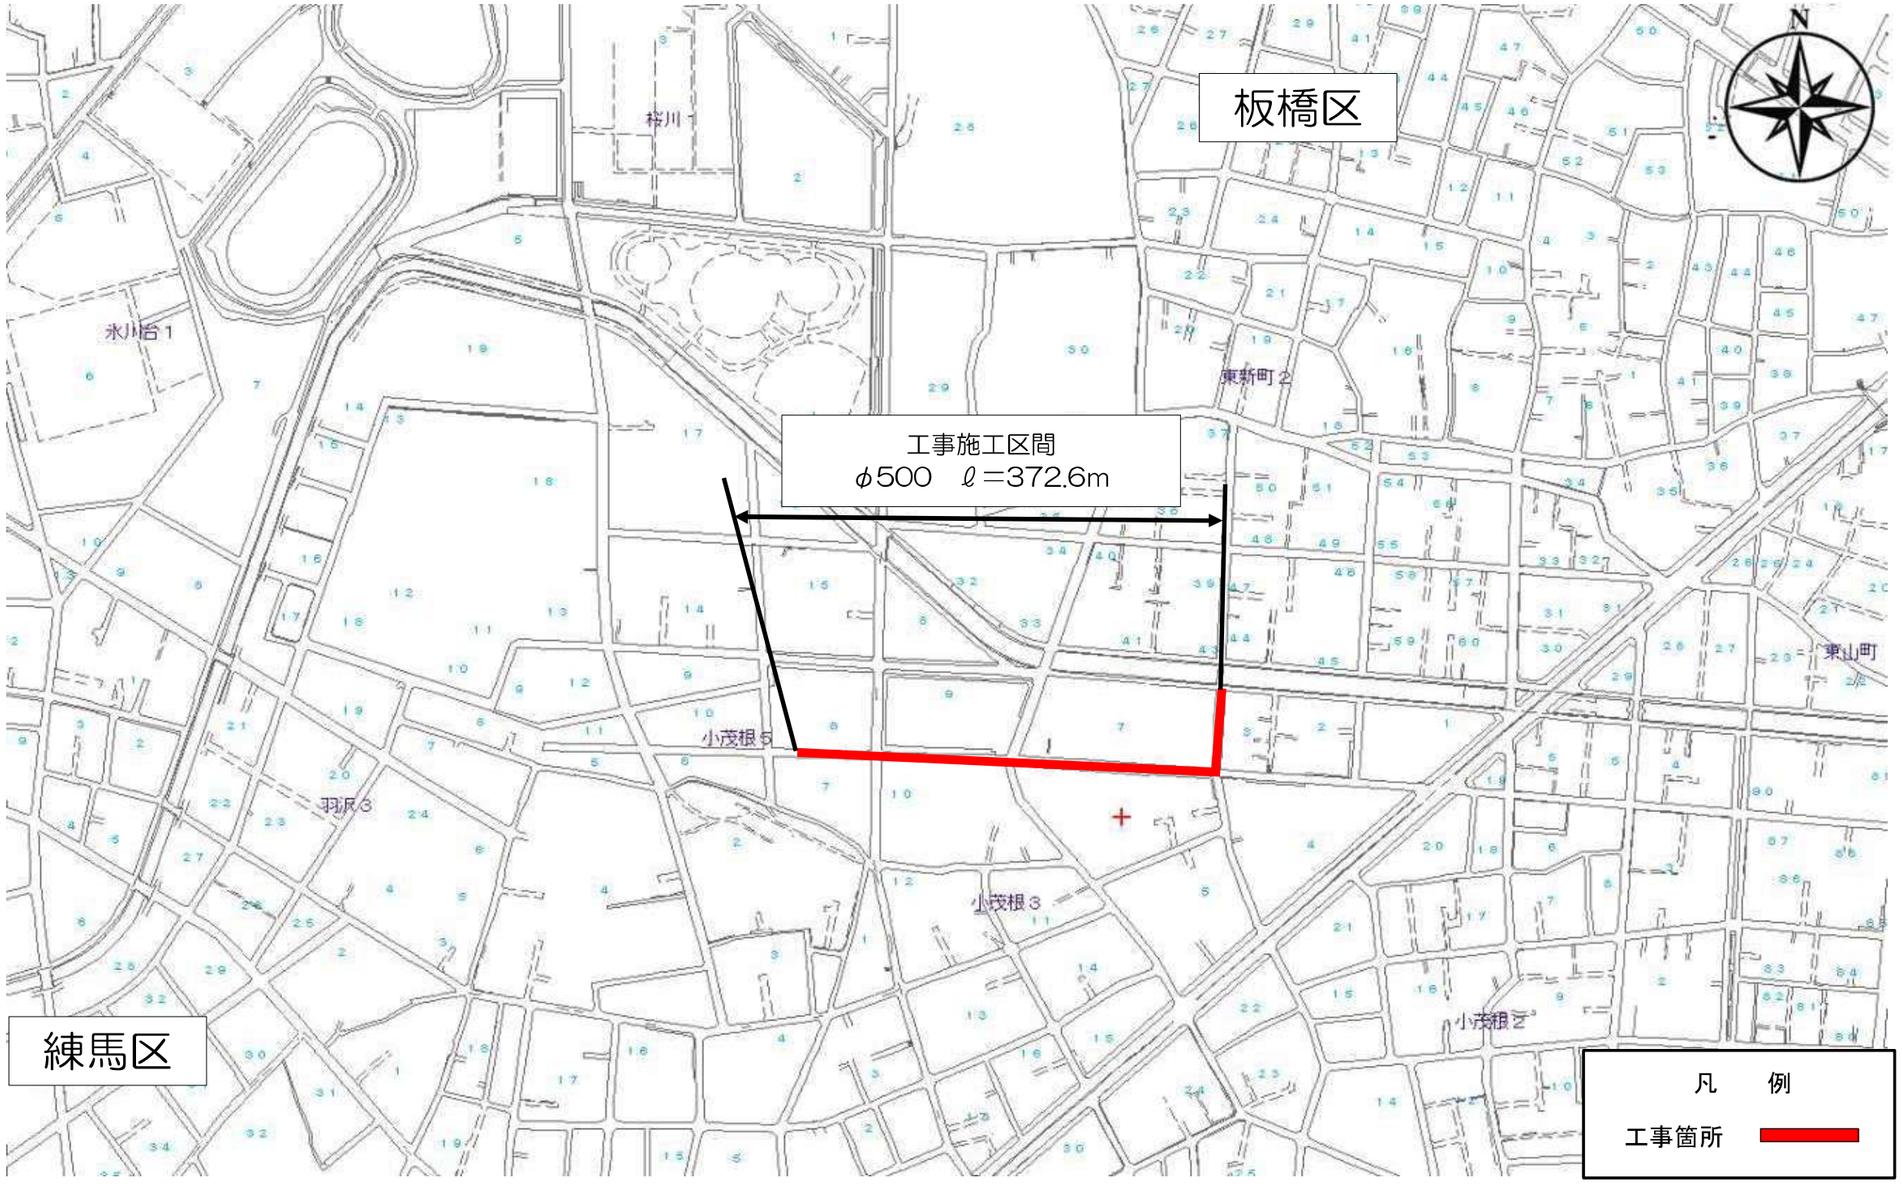


「地図使用承認　昭文社」

事業別
配水施設工事 第　　号
工事件名
板橋区小茂根五丁目地先から同区小茂根三丁目地先間 配水本管（５００㎜）布設替及び既設さや管内配管工事
図面種別
案 内 図
図面枚数
1/1

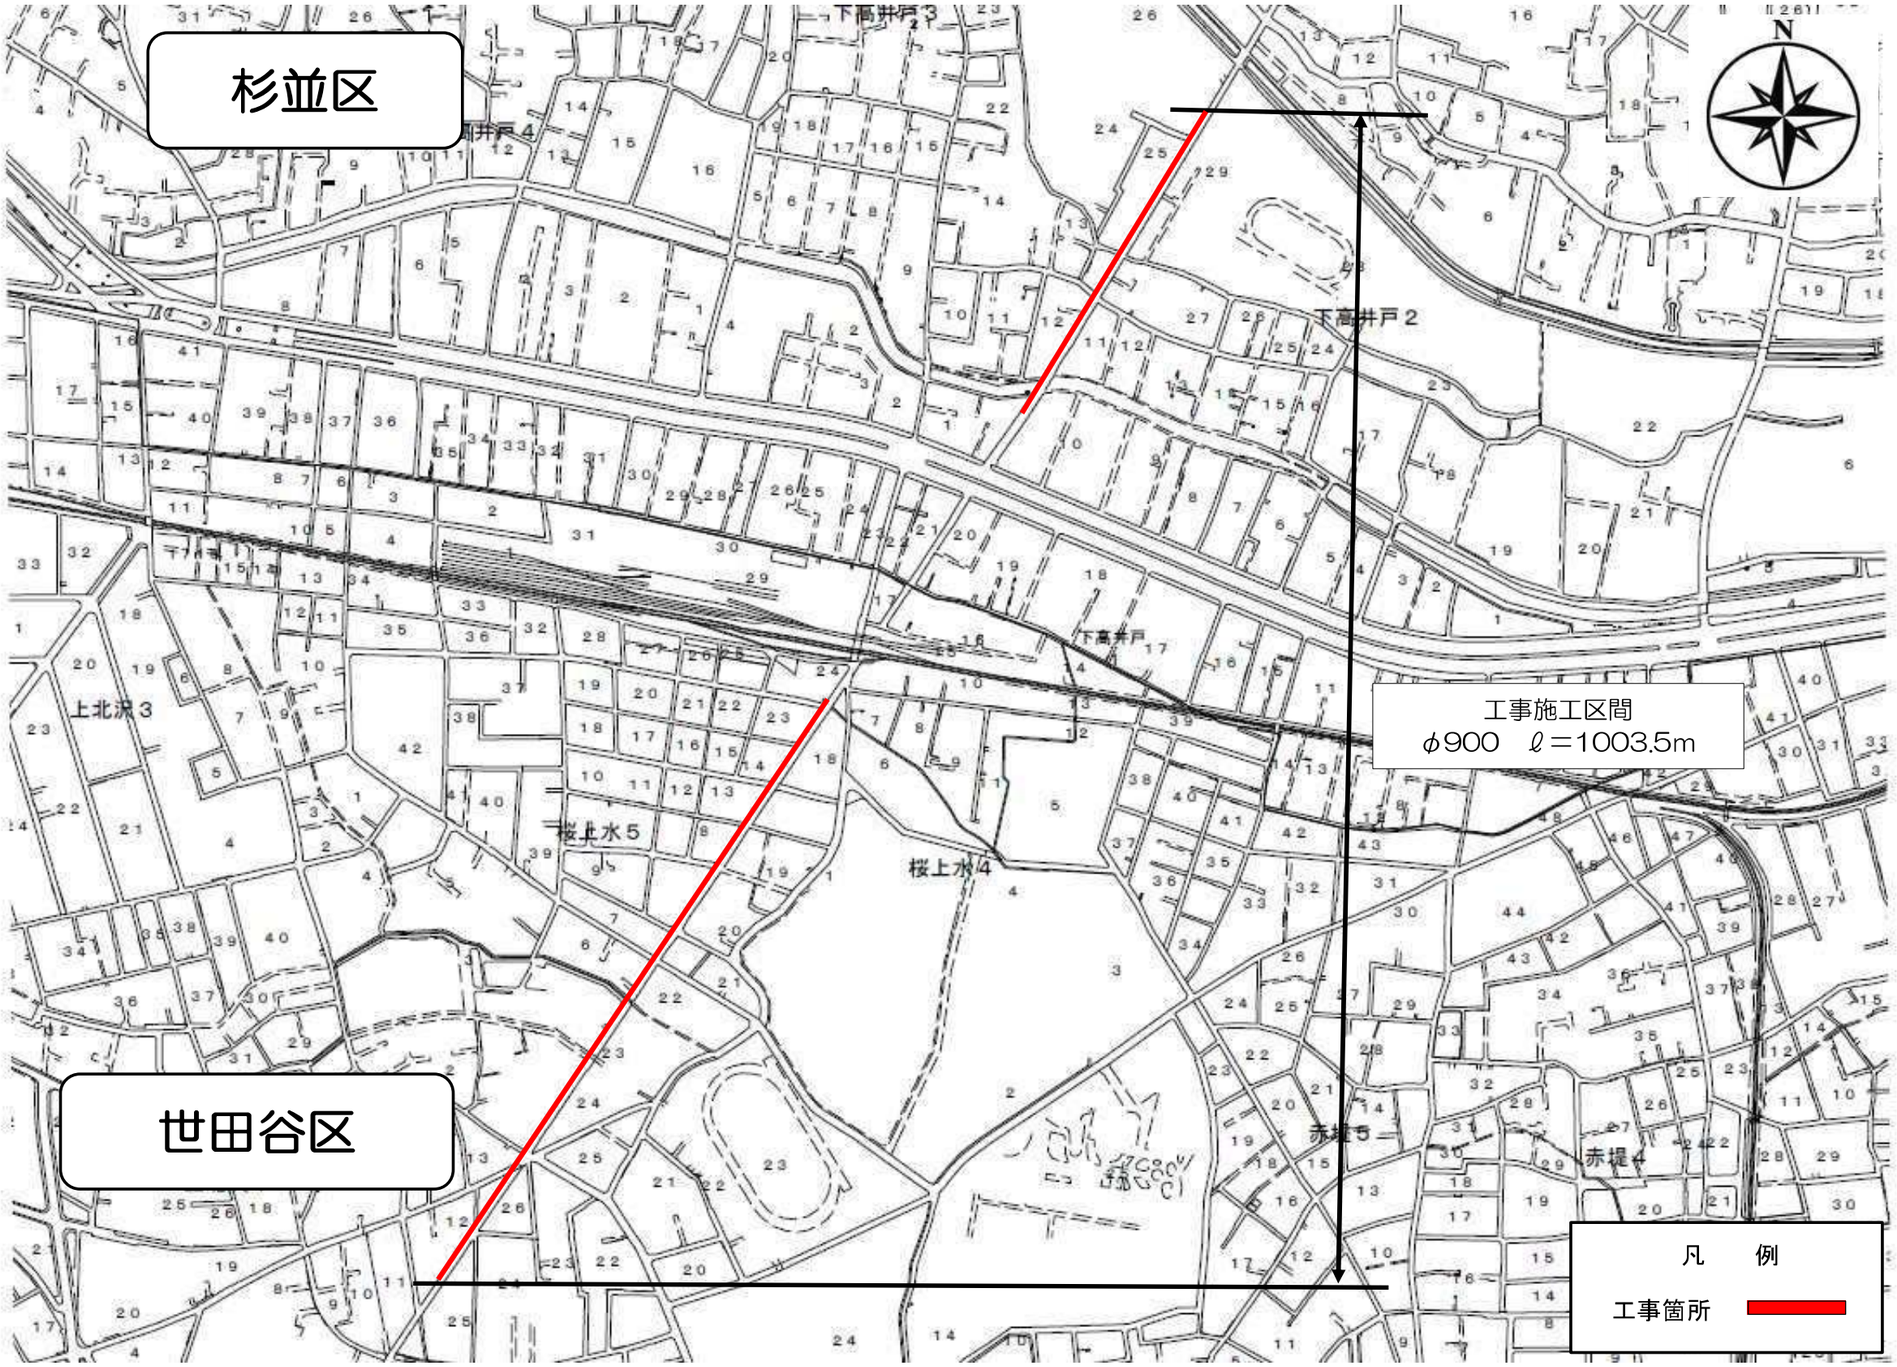


「地図使用承認　昭文社」

事業別
配水施設工事 第　　号
工事件名
杉並区下高井戸三丁目地先から世田谷区上北沢一丁目地先間送水管（９００㎜）既設さや管内配管工事
図面種別
案 内 図
図面枚数
1/1

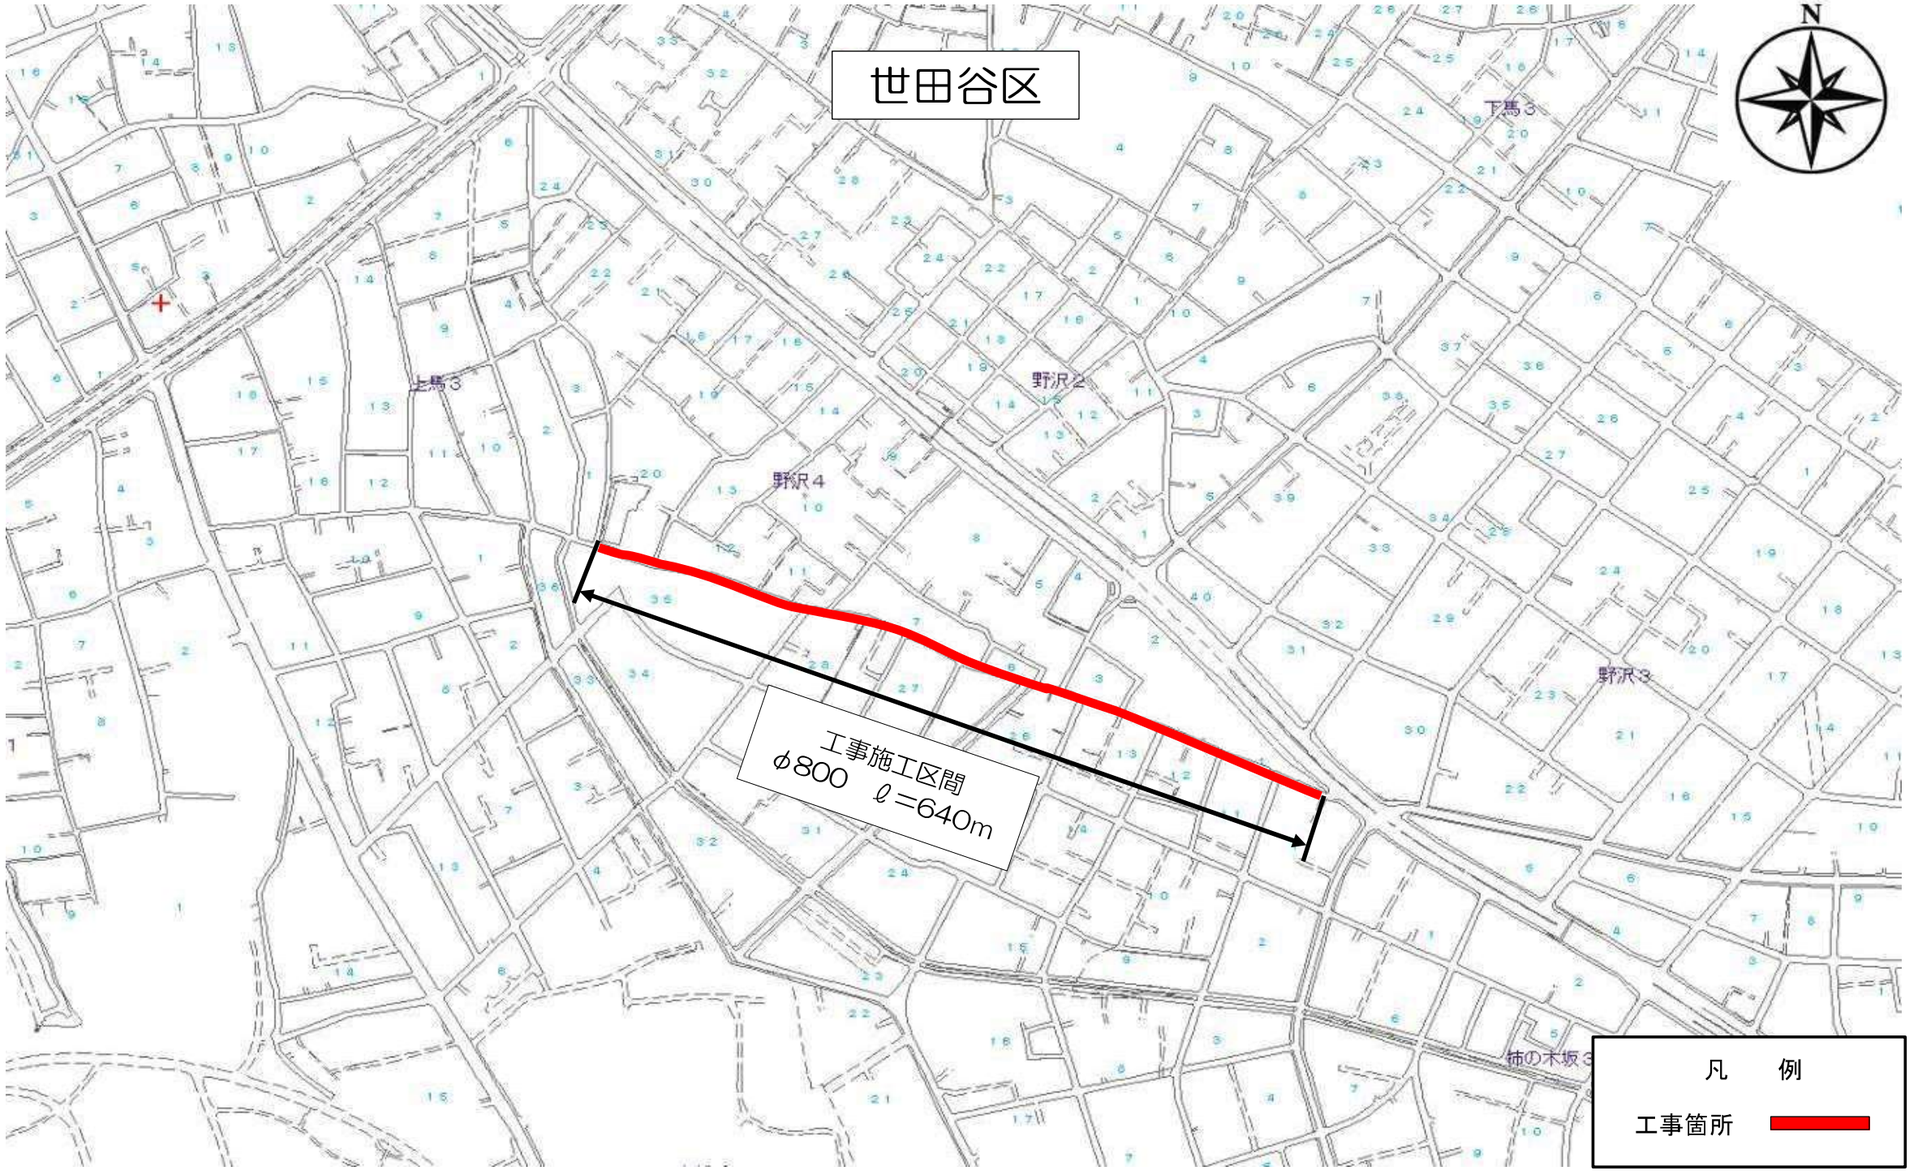


事業別
配水施設工事 第　　号
工事件名
世田谷区野沢四丁目地先配水本管（８００㎜）既設管内配管工事
図面種別
案 内 図
図面枚数
1/1

「地図使用承認　昭文社」

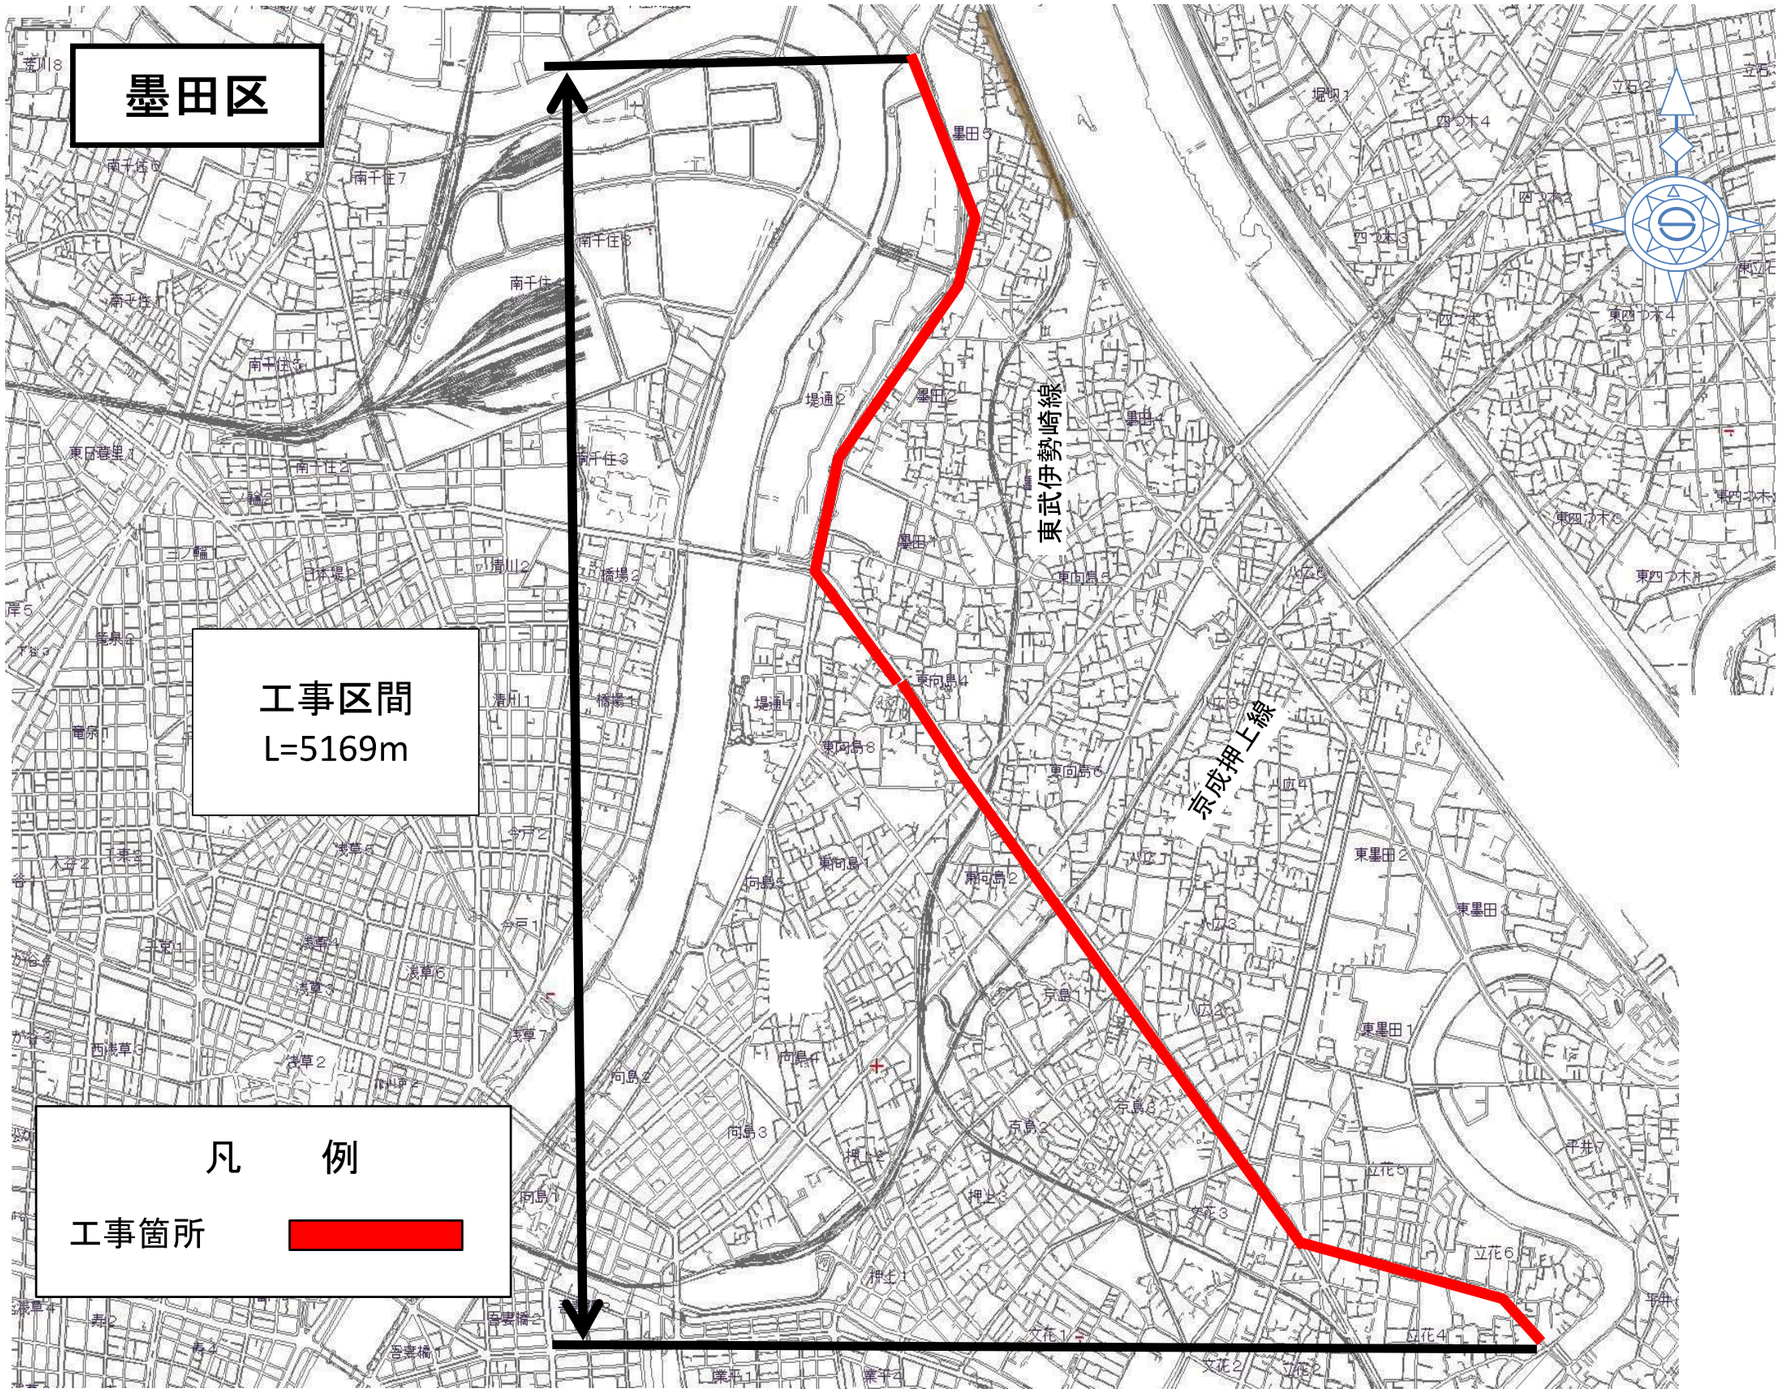


事業別	
工事件名	足立区千住曙町地先から墨田区立花六丁目地先間 工業用水道配水管（１１００ｍｍ～６００ｍｍ） 安全対策工事
図面種別	案内図
図面枚数	1／1

「地図使用承認　昭文社」

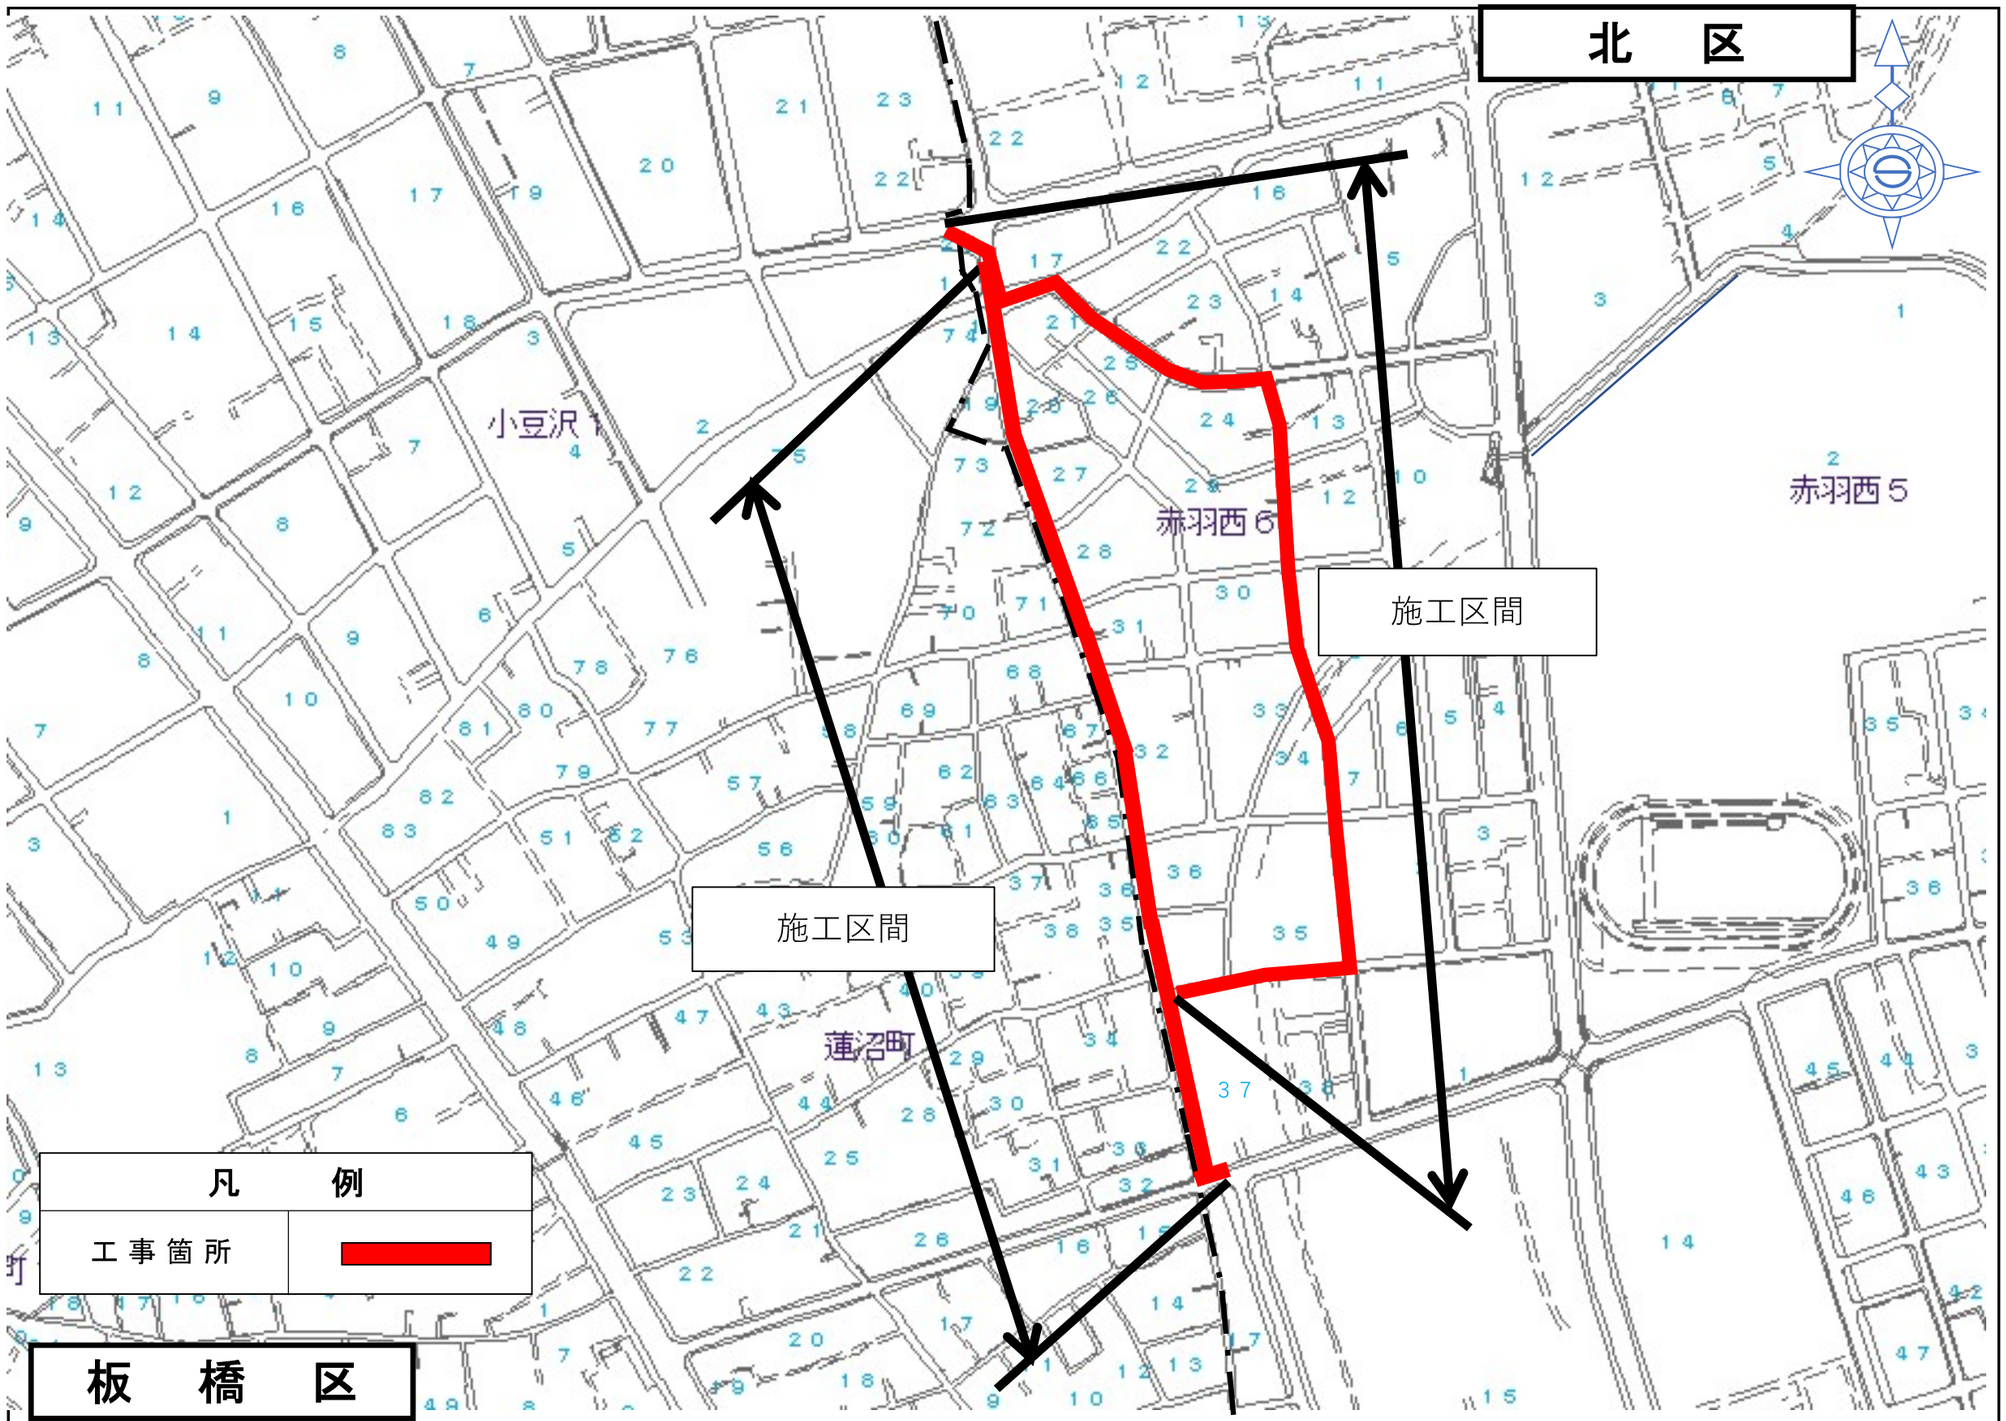

事業別
配水施設工事
工事件名
板橋区小豆沢一丁目地先から北区赤羽西六丁目地先間試験掘調査工事
図面種別
案内図
図面枚数
1／1

「地図使用承認　昭文社」

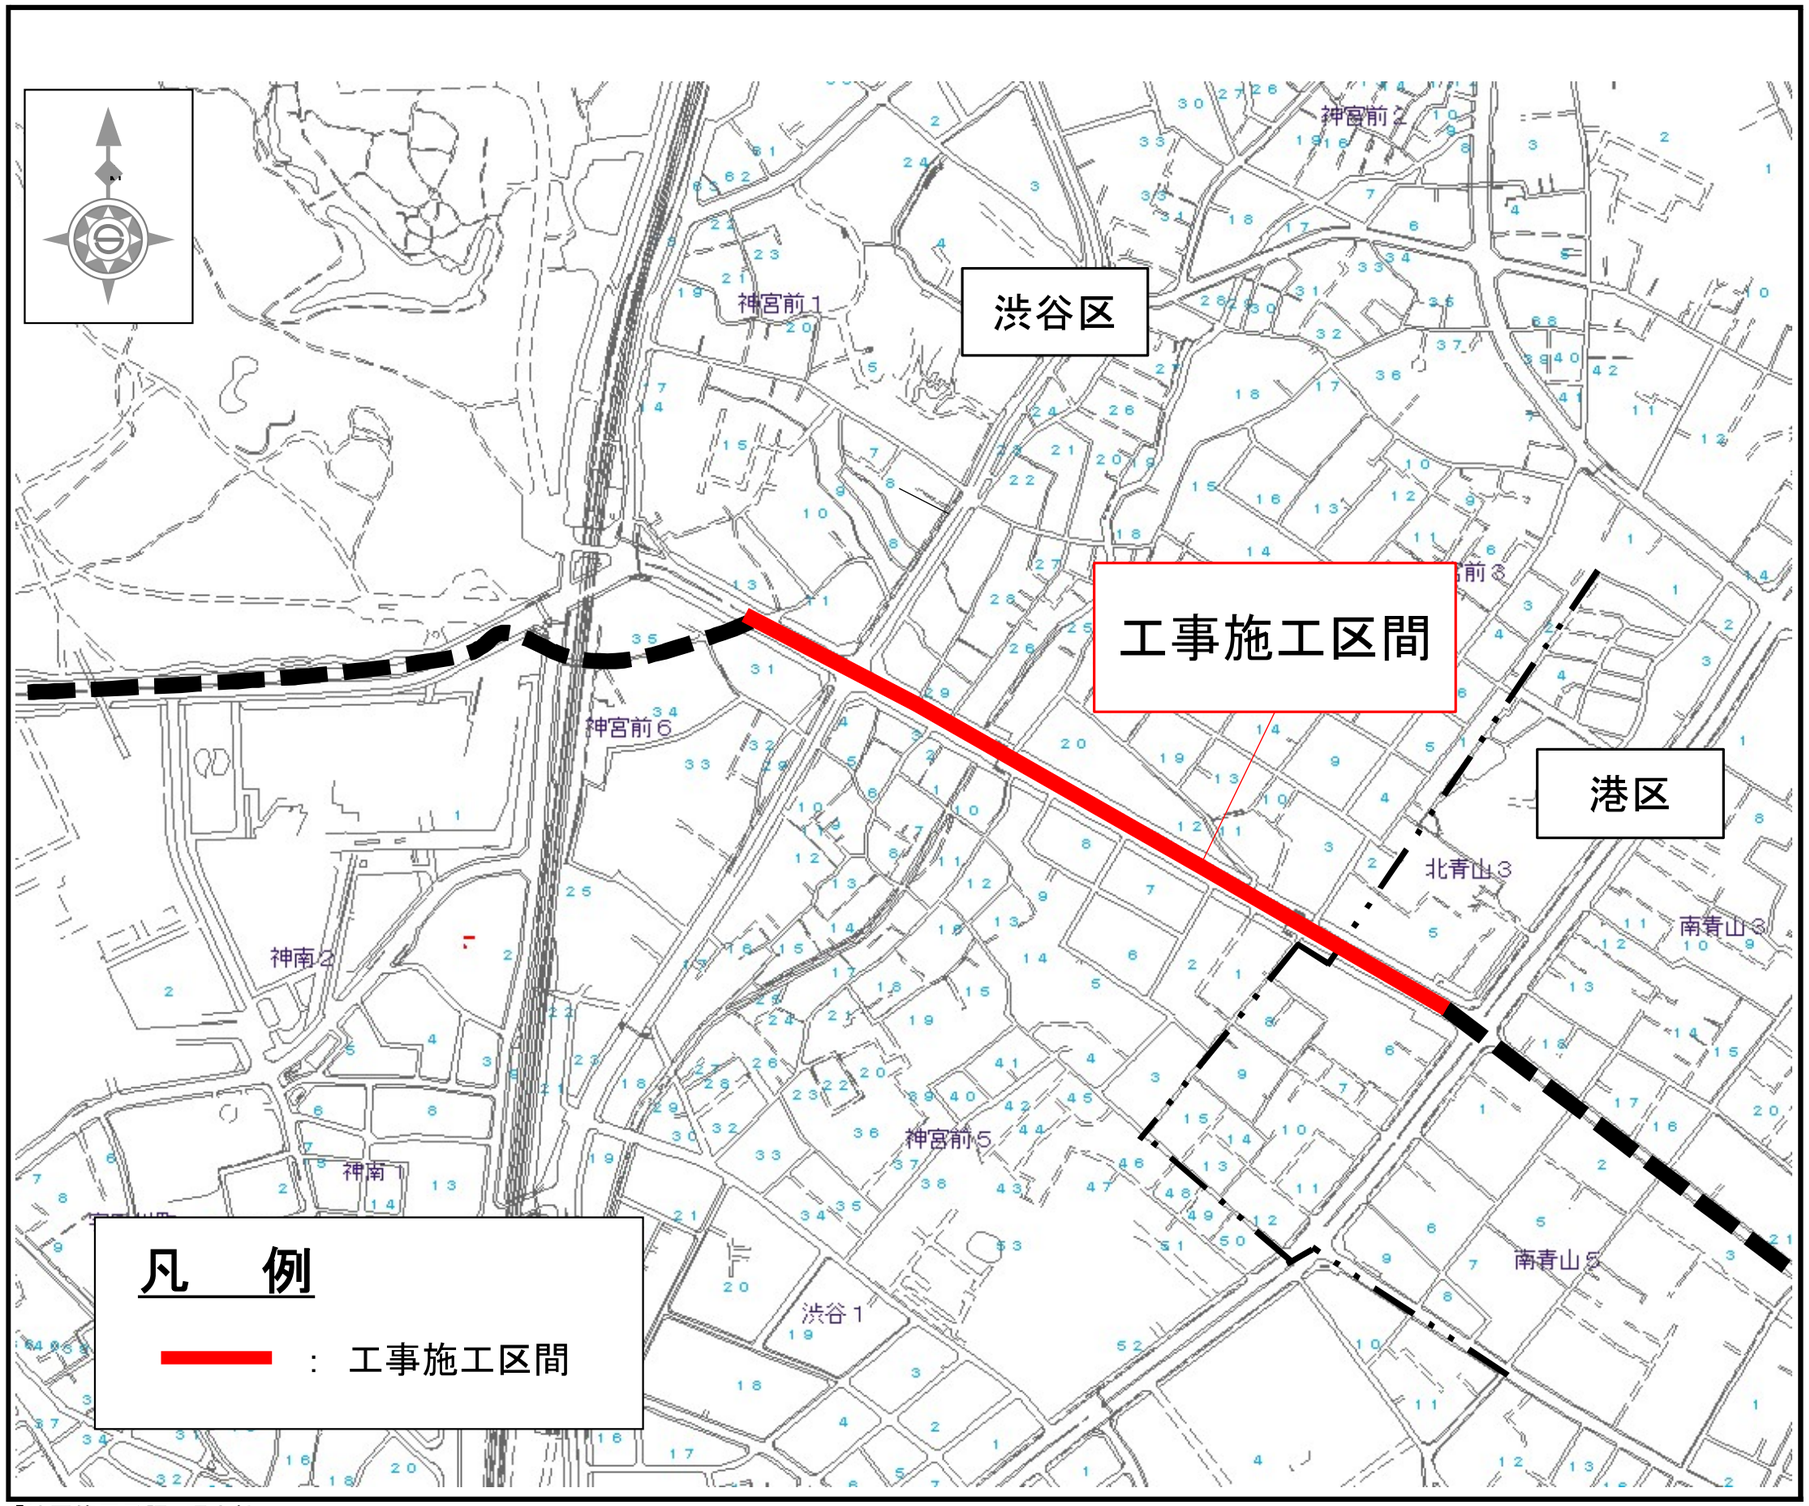

「地図使用承認　昭文社」

事業別
配水施設工事 第2847600号
工事件名
配水本管（１３５０㎜）既設さや管内配管工事 渋谷区神宮前六丁目地先から港区北青山三丁目地先間
図面細別
案内図
図面枚数
1／1

豊島区

目白４

目白５

工事施工区間
φ500㎜　L＝160m

N

凡　例
工事箇所

「地図使用承認　昭文社」

事業別
配水施設工事 第　　号
工事件名
豊島区目白四丁目地先 配水本管（５００㎜）新設工事
図面種別
案 内 図
図面枚数
1/1