

「区部配水本管工事」の発注予定及び案内図の掲載

- ※ 23区内における配水本管工事の発注予定及び案内図を掲載します。掲載内容に関するお問い合わせはご遠慮願います。
- ※ 案内図は概ね3ヶ月後の公表予定案件までを掲載しています。
- ※ 下記内容は、更新時点での予定であり、変更することがあります。詳細については、実際に案件が公表されてからご確認ください。
- ※ 内容に変更が生じた場合は、随時内容を更新します。


番号	工事件名	施工場所	概要	工期	入札及び契約方法	公表予定時期
1	【局】台東区三ノ輪二丁目地先から荒川区南千住二丁目地先間配水本管(600mm)布設替工事	台東区	開削工 Φ600 L=345m、既設管内配管Φ400(既設Φ600)L=30m、立坑築造(Φ2.5mライナープレート)2箇所	540日間	C10: 一般競争入札	第2四半期(7月～9月)
2	【局】中央区日本橋二丁目地先から同区京橋三丁目地先間配水本管(800mm・500mm)既設さや管内配管工事	中央区	既設管内配管 Φ800(既設管Φ1000)L=774m Φ500(既設管Φ700)L=52m、開削工 Φ800 L=10m、Φ500 L=15m、立坑築造(鋼矢板)10箇所	720日間	C10: 一般競争入札	第2四半期(7月～9月)
3	【局】葛飾区南水元二丁目地先送水管(2200mm)撤去工事	葛飾区	開削工撤去Φ2200 L=92m、使用廃止管Φ2200 L=114m	350日間	C40: 希望制指名競争入札	第2四半期(7月～9月)
4	【局】世田谷区北烏山九丁目地先配水本管(500mm)布設替工事	世田谷区	開削工Φ500 L=240m	280日間	C40: 希望制指名競争入札	第2四半期(7月～9月)
5	【局】足立区六木三丁目地先配水本管(500mm・400mm)布設替及び既設さや管内配管工事	足立区	開削工Φ400 L=334m、既設さや管内配管Φ400(既設管Φ500)L=6m、立坑築造2箇所	300日間	C40: 希望制指名競争入札	6月
6	【局】世田谷区代沢五丁目地先配水本管(500mm)布設替工事	世田谷区	開削工Φ500 L=260m	280日間	C40: 希望制指名競争入札	第2四半期(7月～9月)
7	【局】葛飾区西水元三丁目地先から同区西水元二丁目地先間配水本管(350mm)既設さや管内工事	葛飾区	既設さや管内配管Φ350(既設管Φ500)L=341m、立坑築造6箇所	380日間	C40: 希望制指名競争入札	第2四半期(7月～9月)

番号	工事件名	施工場所	概要	工期	入札及び契約方法	公表予定時期
8	【局】足立区西新井二丁目地先から同区西新井一丁目地先間配水本管(500mm)布設替工事	足立区	開削工Φ500 L=192m	240日間	C40: 希望制指名競争入札	第2四半期(7月～9月)
9	【局】杉並区南荻窪一丁目地先配水本管(500mm)布設替工事	杉並区	開削工Φ500 L=390m	340日間	C10: 一般競争入札	第2四半期(7月～9月)
10	【局】板橋区新河岸二丁目地先から同区高島平八丁目地先間配水本管(800mm)新設工事	板橋区	推進工Φ1000 L=210m さや管内配管工Φ800新設 L=210m、立坑築造2箇所(鋼矢板＋ライナーΦ8000 D≒26.5m×1箇所、Φ5500 D≒28.5m×1箇所)、開削工Φ800新設 L=200m	800日間	C10: 一般競争入札	6月
11	【局】江戸川区瑞江四丁目地先から同区南篠崎町三丁目地先間配水本管(700mm)新設工事	江戸川区	開削工Φ700 新設 L=290m	390日間	C10: 一般競争入札	6月
12	【局】江戸川区船堀六丁目地先外1か所配水本管(1200mm)既設さや管内配管工事	江戸川区	既設さや管内配管Φ1200(既設さや管Φ1350) L=88m、立坑築造2か所(軽量鋼矢板＋既設制水弁室利用、ライナープレート＋既設制水弁室利用)、鋼管製作	230日間	C40: 希望制指名競争入札	6月
13	【局】荒川区荒川五丁目地先から同区東尾久一丁目地先間配水本管(500mm)布設替及び新設工事	荒川区	開削工Φ500 布設替 L=180m、新設 L=140m、信号柱移設 2か所	380日間	C10: 一般競争入札	第2四半期(7月～9月)
14	【局】北区豊島七丁目地先配水本管(500mm)布設替工事	北区	開削工Φ500 布設替 L=240m、不断水制水弁設置Φ450 1か所	310日間	C40: 希望制指名競争入札	第2四半期(7月～9月)
15	【局】港区海岸三丁目地先配水本管(800mm)撤去工事	港区	開削工Φ800 撤去 L=100m	100日間	C40: 希望制指名競争入札	第2四半期(7月～9月)
16	【局】杉並区和泉二丁目地内送水管(1600mm)移設工事	杉並区	推進工Φ1600(さや管Φ1800)L=122m、立坑築造2箇所、開削工Φ1600 L=26m、水管橋撤去Φ1600 L=9m、開削撤去50m、使用廃止管Φ1600 L=90m	400日間	C10: 一般競争入札	6月
17	【局】豊島区南池袋二丁目地先配水本管(800mm・600mm)既設さや管内配管及び布設替工事	豊島区	既設さや管内配管Φ800(既設管Φ1350)L=290m、開削Φ600 L=20m、立坑築造(□3.2m×6.4m、□6m×13.3m、□3.5m×11.2m鋼矢板)3箇所	390日間	C10: 一般競争入札	6月

番号	工事件名	施工場所	概要	工期	入札及び契約方法	公表予定時期
18	【局】豊島区南長崎二丁目地先から同区南長崎一丁目地先間外1箇所配水本管(900mm・500mm)既設さや管内配管及び新設工事	豊島区	既設さや管内配管Φ900(既設管Φ1800、Φ1500)L=620m、開削Φ500 L=190m、立坑築造3か所(鋼矢板□6.0m×4.0m、鋼矢板□8.0m×4.3m、ライナープレート円形Φ5.0m)	600日間	C10: 一般競争入札	第2四半期(7月～9月)
19	【局】豊島区目白四丁目地先配水本管(500mm)新設工事	豊島区	開削工Φ500 L=160m	270日間	C40: 希望制指名競争入札	第2四半期(7月～9月)
20	【局】杉並区高円寺北四丁目地先間配水本管(500mm)新設工事	杉並区	開削工Φ500 L=270m	360日間	C10: 一般競争入札	第2四半期(7月～9月)
21	【局】足立区扇三丁目地先から同区扇一丁目地先間旧工業用水道管(1500mm)撤去工事	足立区	開削(撤去)Φ1500 L=370m	560日間	C10: 一般競争入札	第2四半期(7月～9月)
22	【局】江東区南砂一丁目地先から同区南砂二丁目地先間旧工業用水道管(1000mm)撤去工事	江東区	水管橋撤去工事 Φ1000 L=59m	120日間	C40: 希望制指名競争入札	第2四半期(7月～9月)
23	【局】中野区野方一丁目地先から同区新井二丁目地先間旧工業用水道管(1100mm)撤去工事	中野区	開削(撤去) Φ1100 L=619m	520日間	C10: 一般競争入札	第2四半期(7月～9月)
24	【局】港区白金台一丁目地先から同区白金二丁目地先間配水本管(1200mm)既設さや管内配管工事	港区	既設管内配管Φ1200(既設管Φ1350) L=207m、立坑築造(□10.8m×6.7m 鋼矢板)1箇所、(□7.2m×2.6m 親杭横矢板)1箇所	350日間	C40: 希望制指名競争入札	6月
25	【局】墨田区京島一丁目地先から同区京島三丁目地先間配水本管(600mm)布設替工事	墨田区	開削工 Φ600(既設管Φ800) L=385m	480日間	C10: 一般競争入札	6月
26	【局】葛飾区亀有四丁目地先から同区亀有二丁目地先間配水本管(700mm)布設替工事	葛飾区	開削工Φ700 L=307m 推進工Φ700(さや管Φ800)L=31m、立坑築造2箇所	560日間	C10: 一般競争入札	6月



事業別	
配水工事	第 号
工事件名	
台東区三ノ輪二丁目地先から荒川区南千住二丁目地先間 配水本管（600mm）布設替工事	
図面種別	
案内図	
図面枚数	
1	1

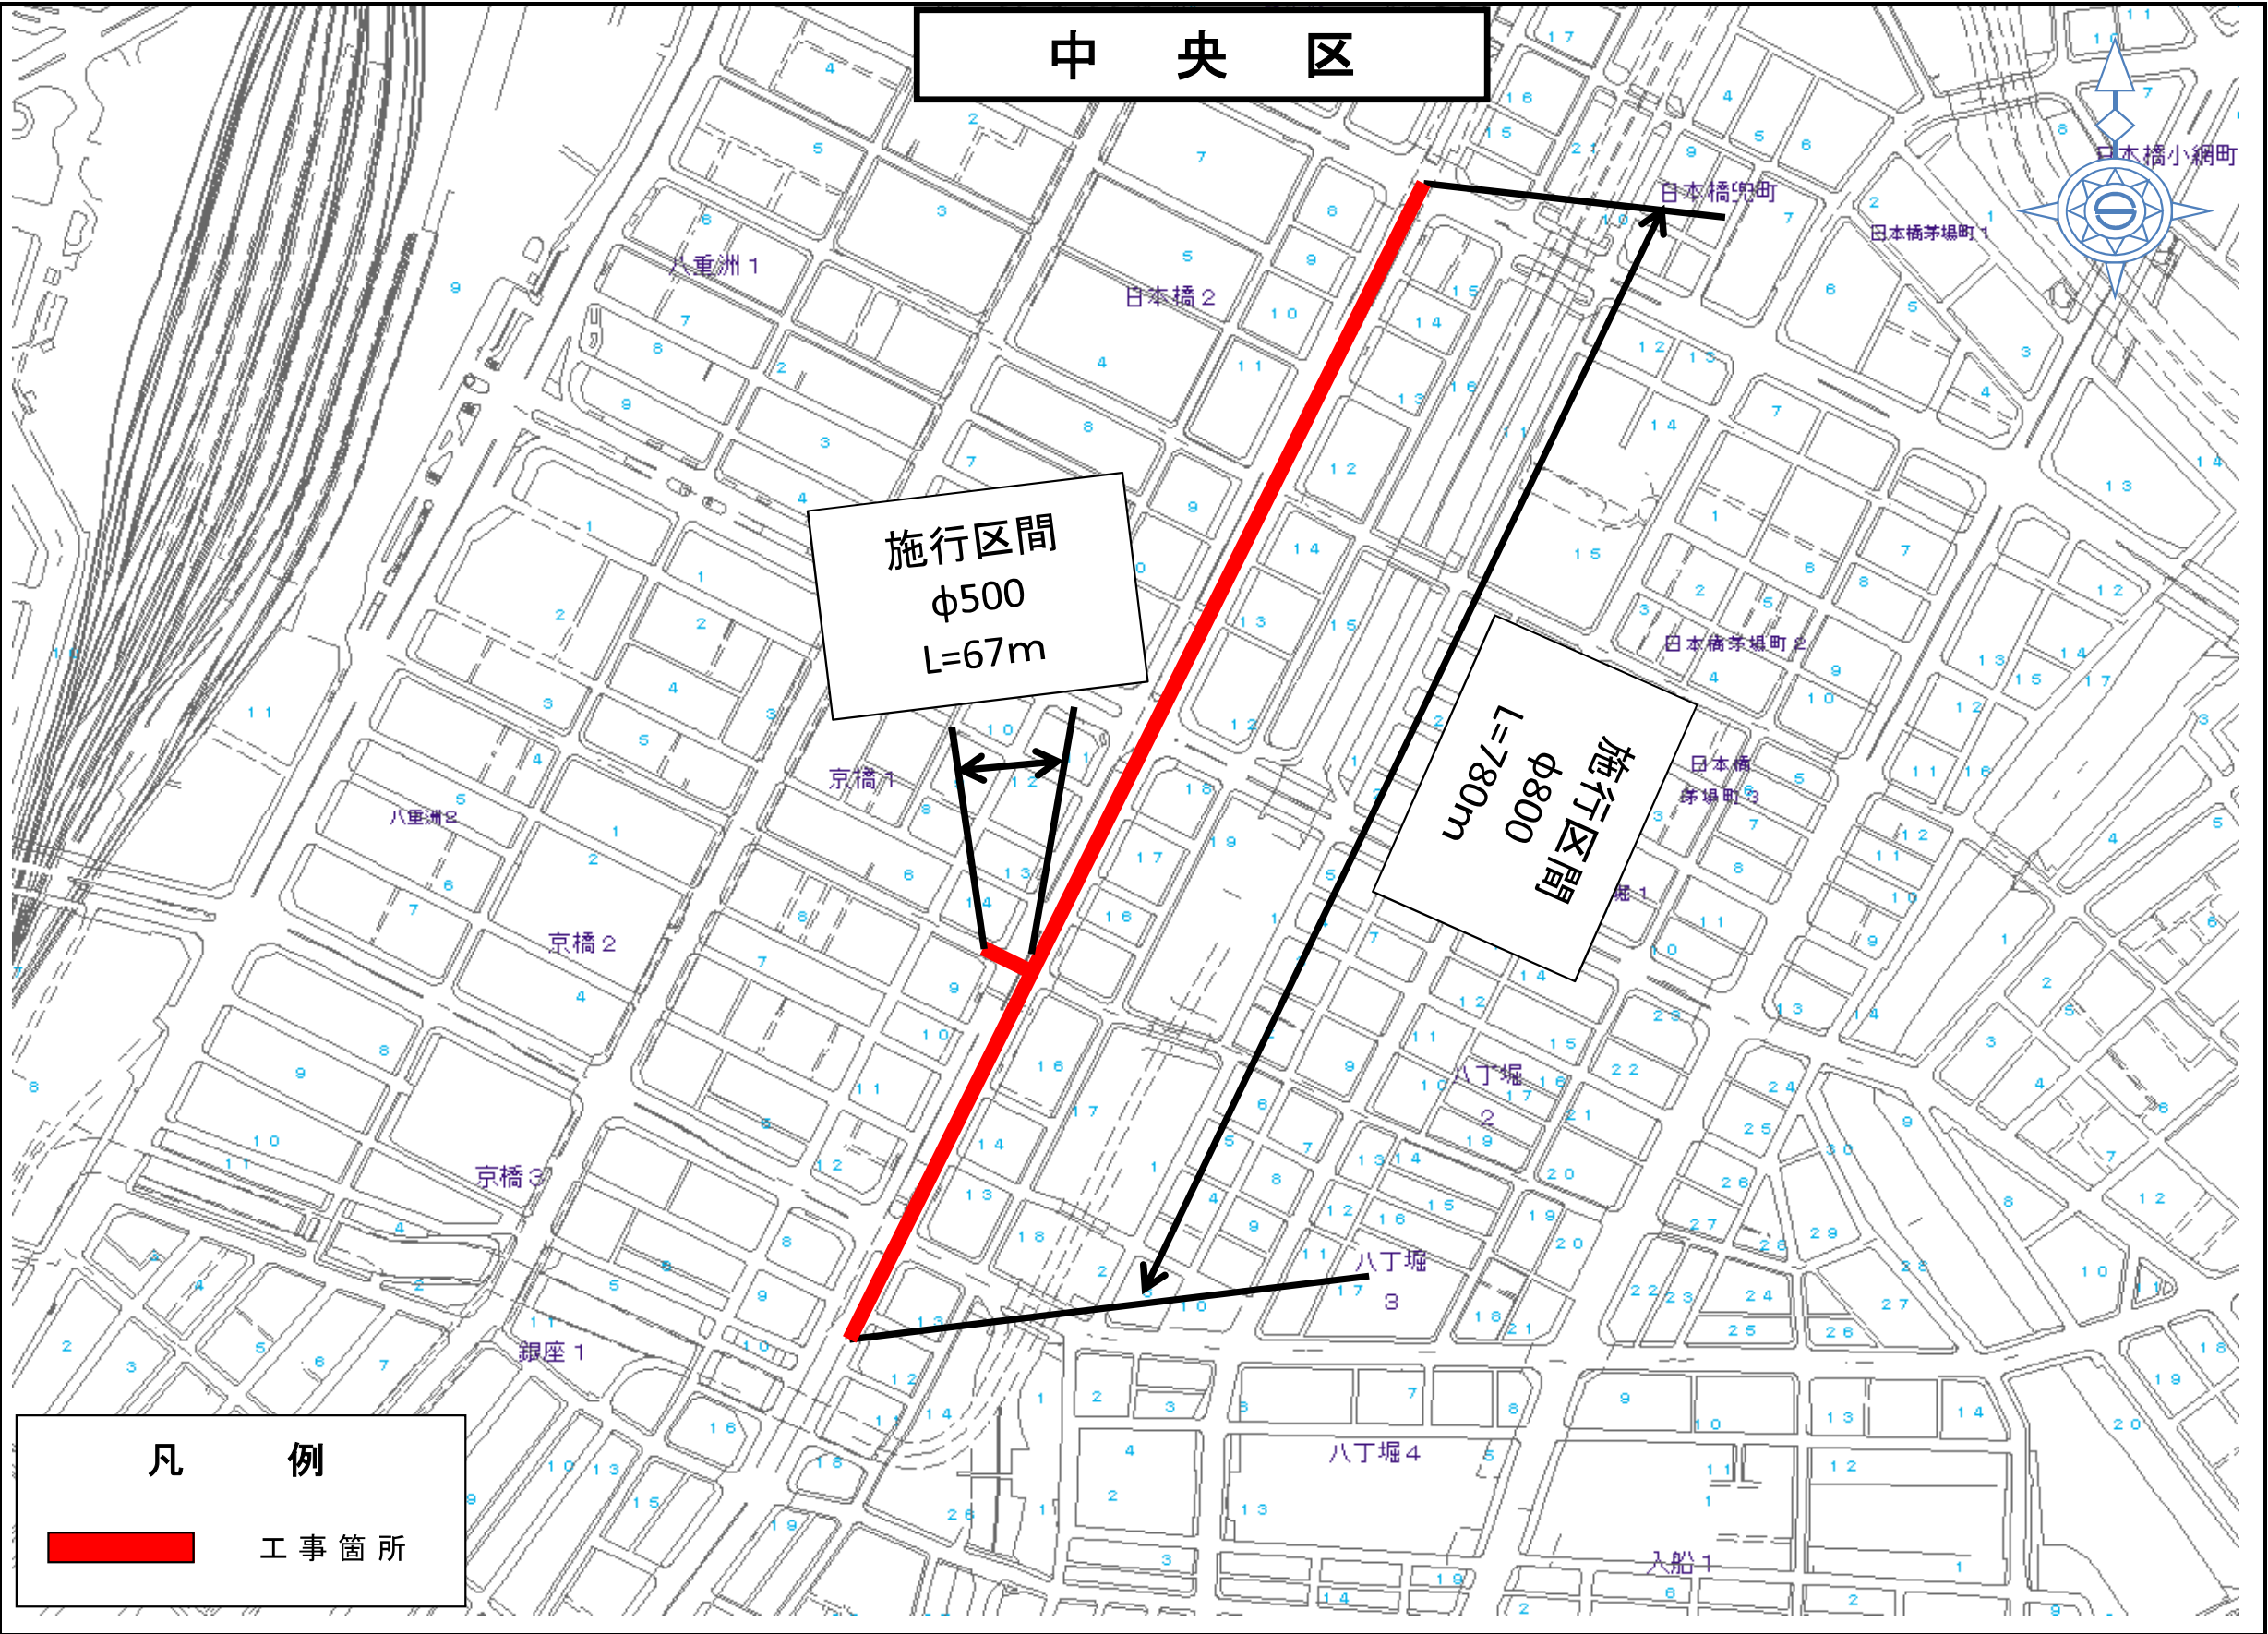

事業別

配水施設工事
第2762200号

工事件名


配中央
水本区
管日本
（橋二
80丁
00目
mm地
・先
50か
0ら
0mm同
）区
既京
設橋
管内三
配丁目
管地
工先
事間

図面種別

案内図


図面枚数

1 / 1

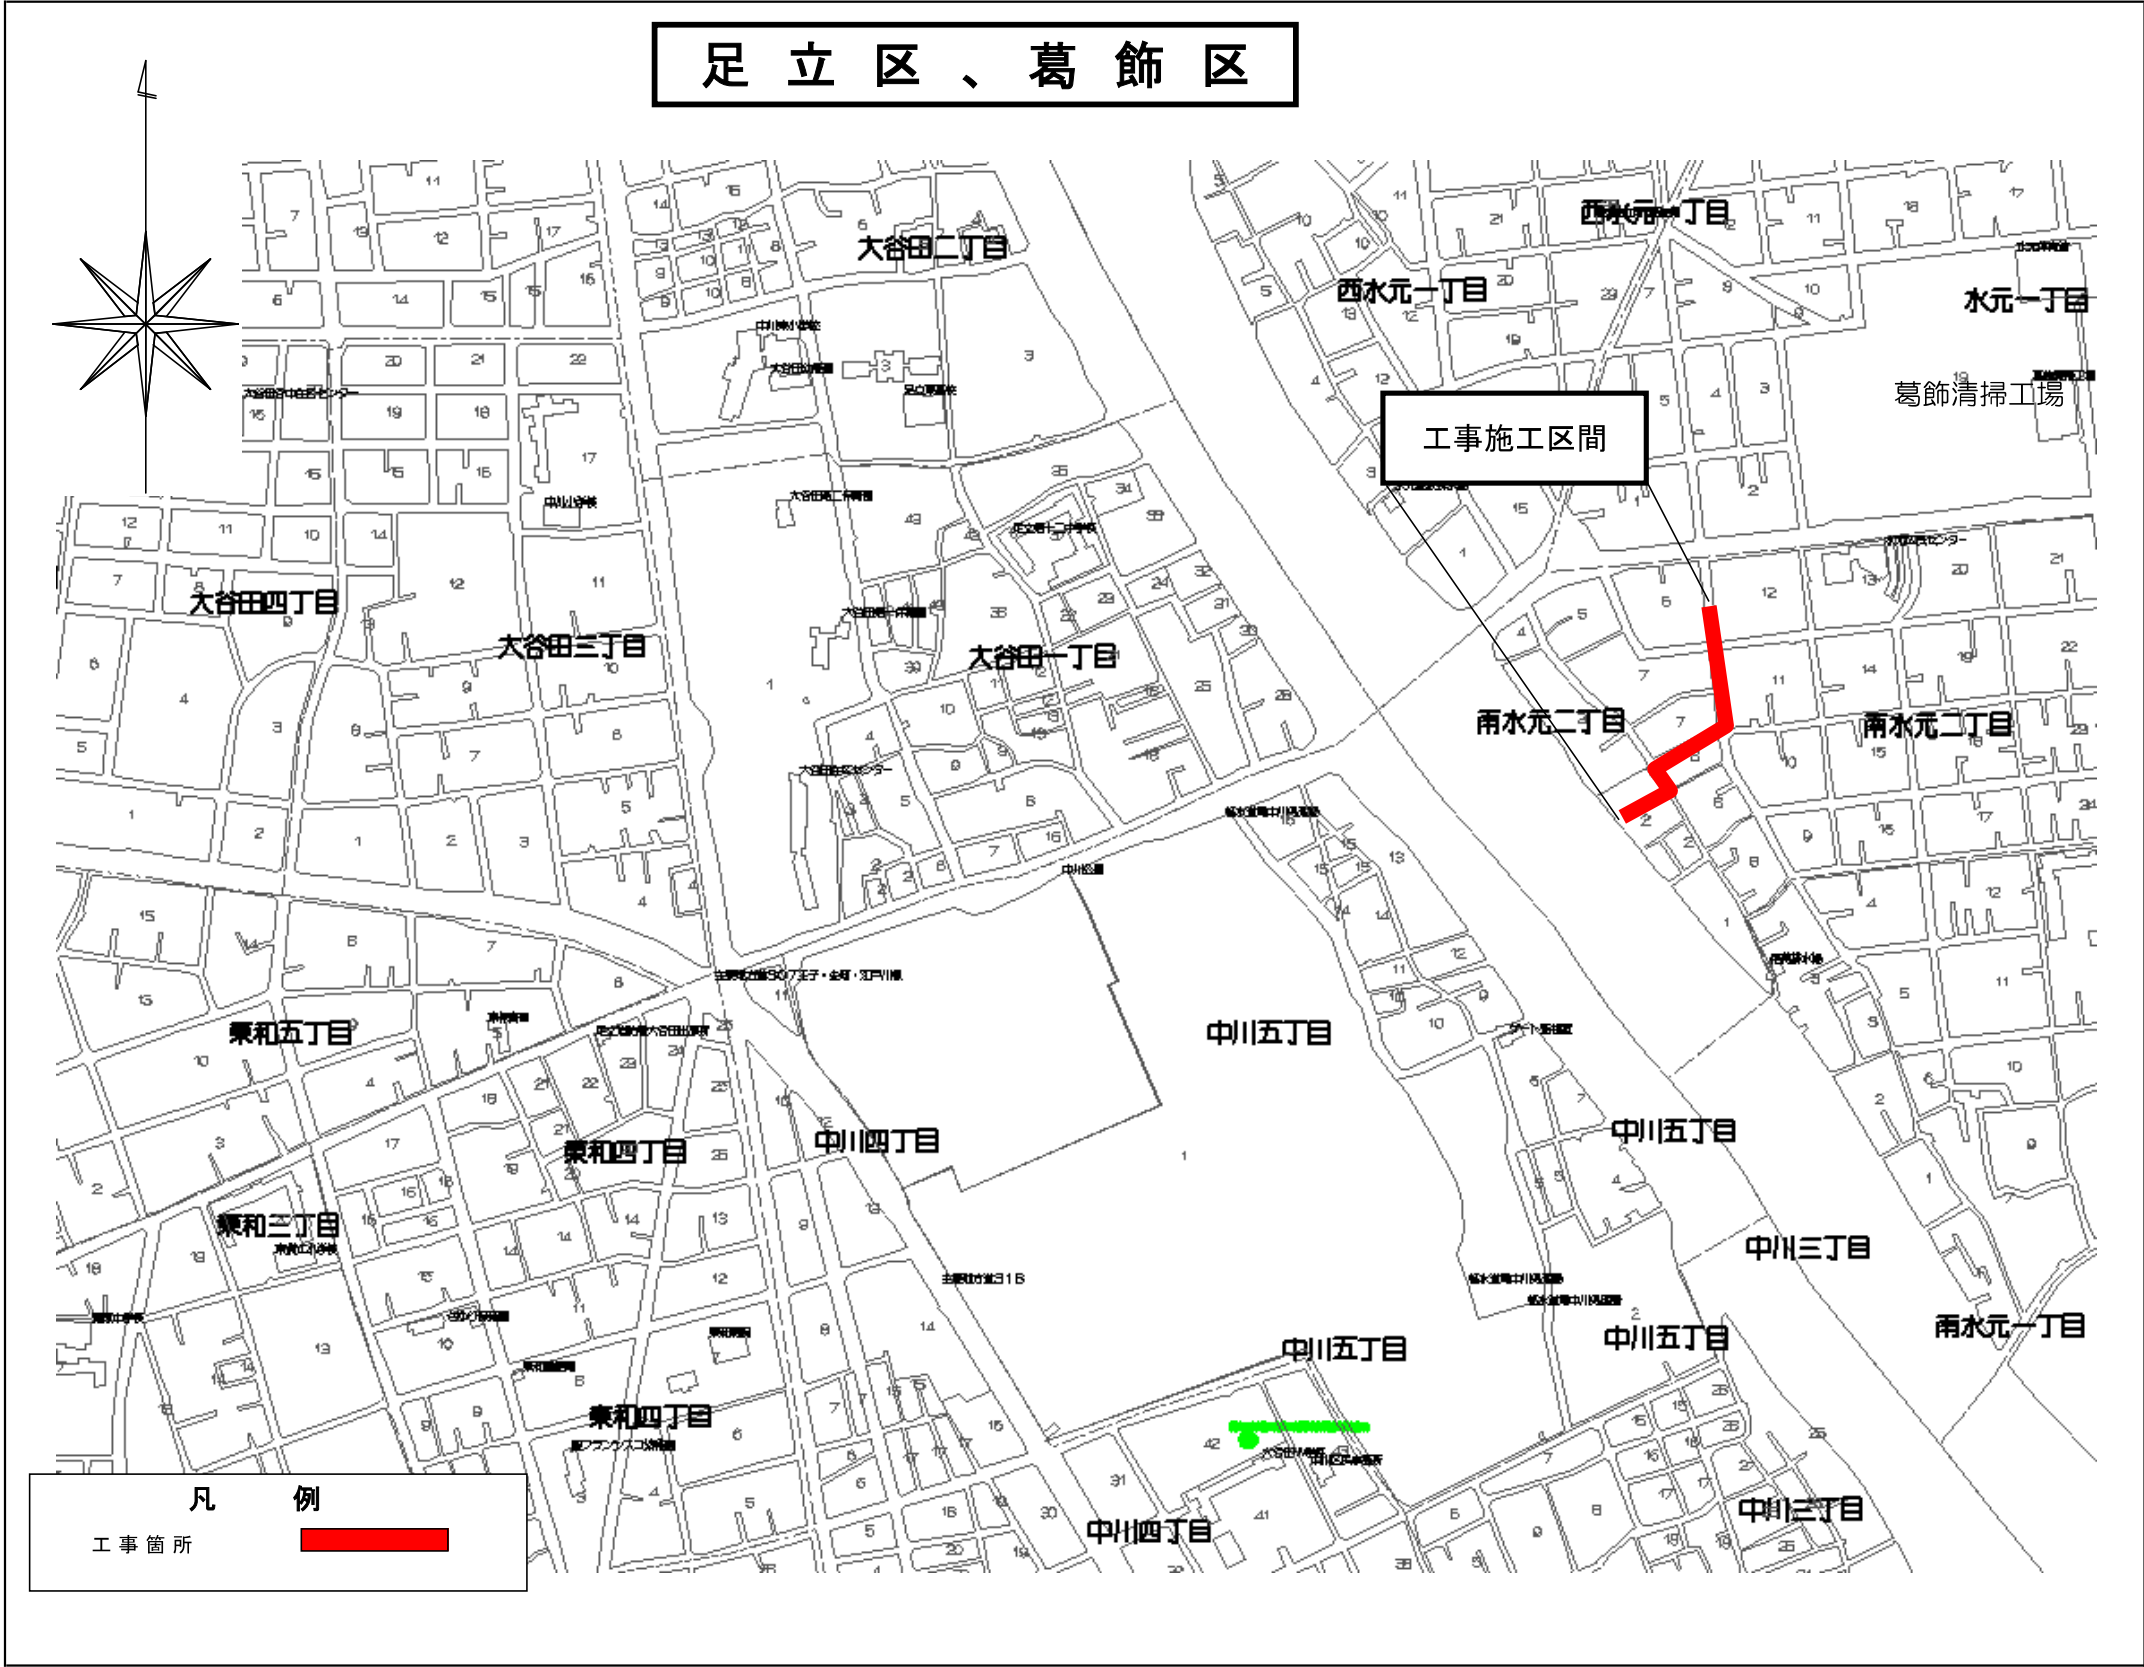


「地図使用承認 昭文社」

事業別	
配水工事 第2728500号	
工事件名	葛飾区南水元二丁目地先送水管（2200mm） 撤去工事
図面種別	案内図
図面枚数	1 / 1

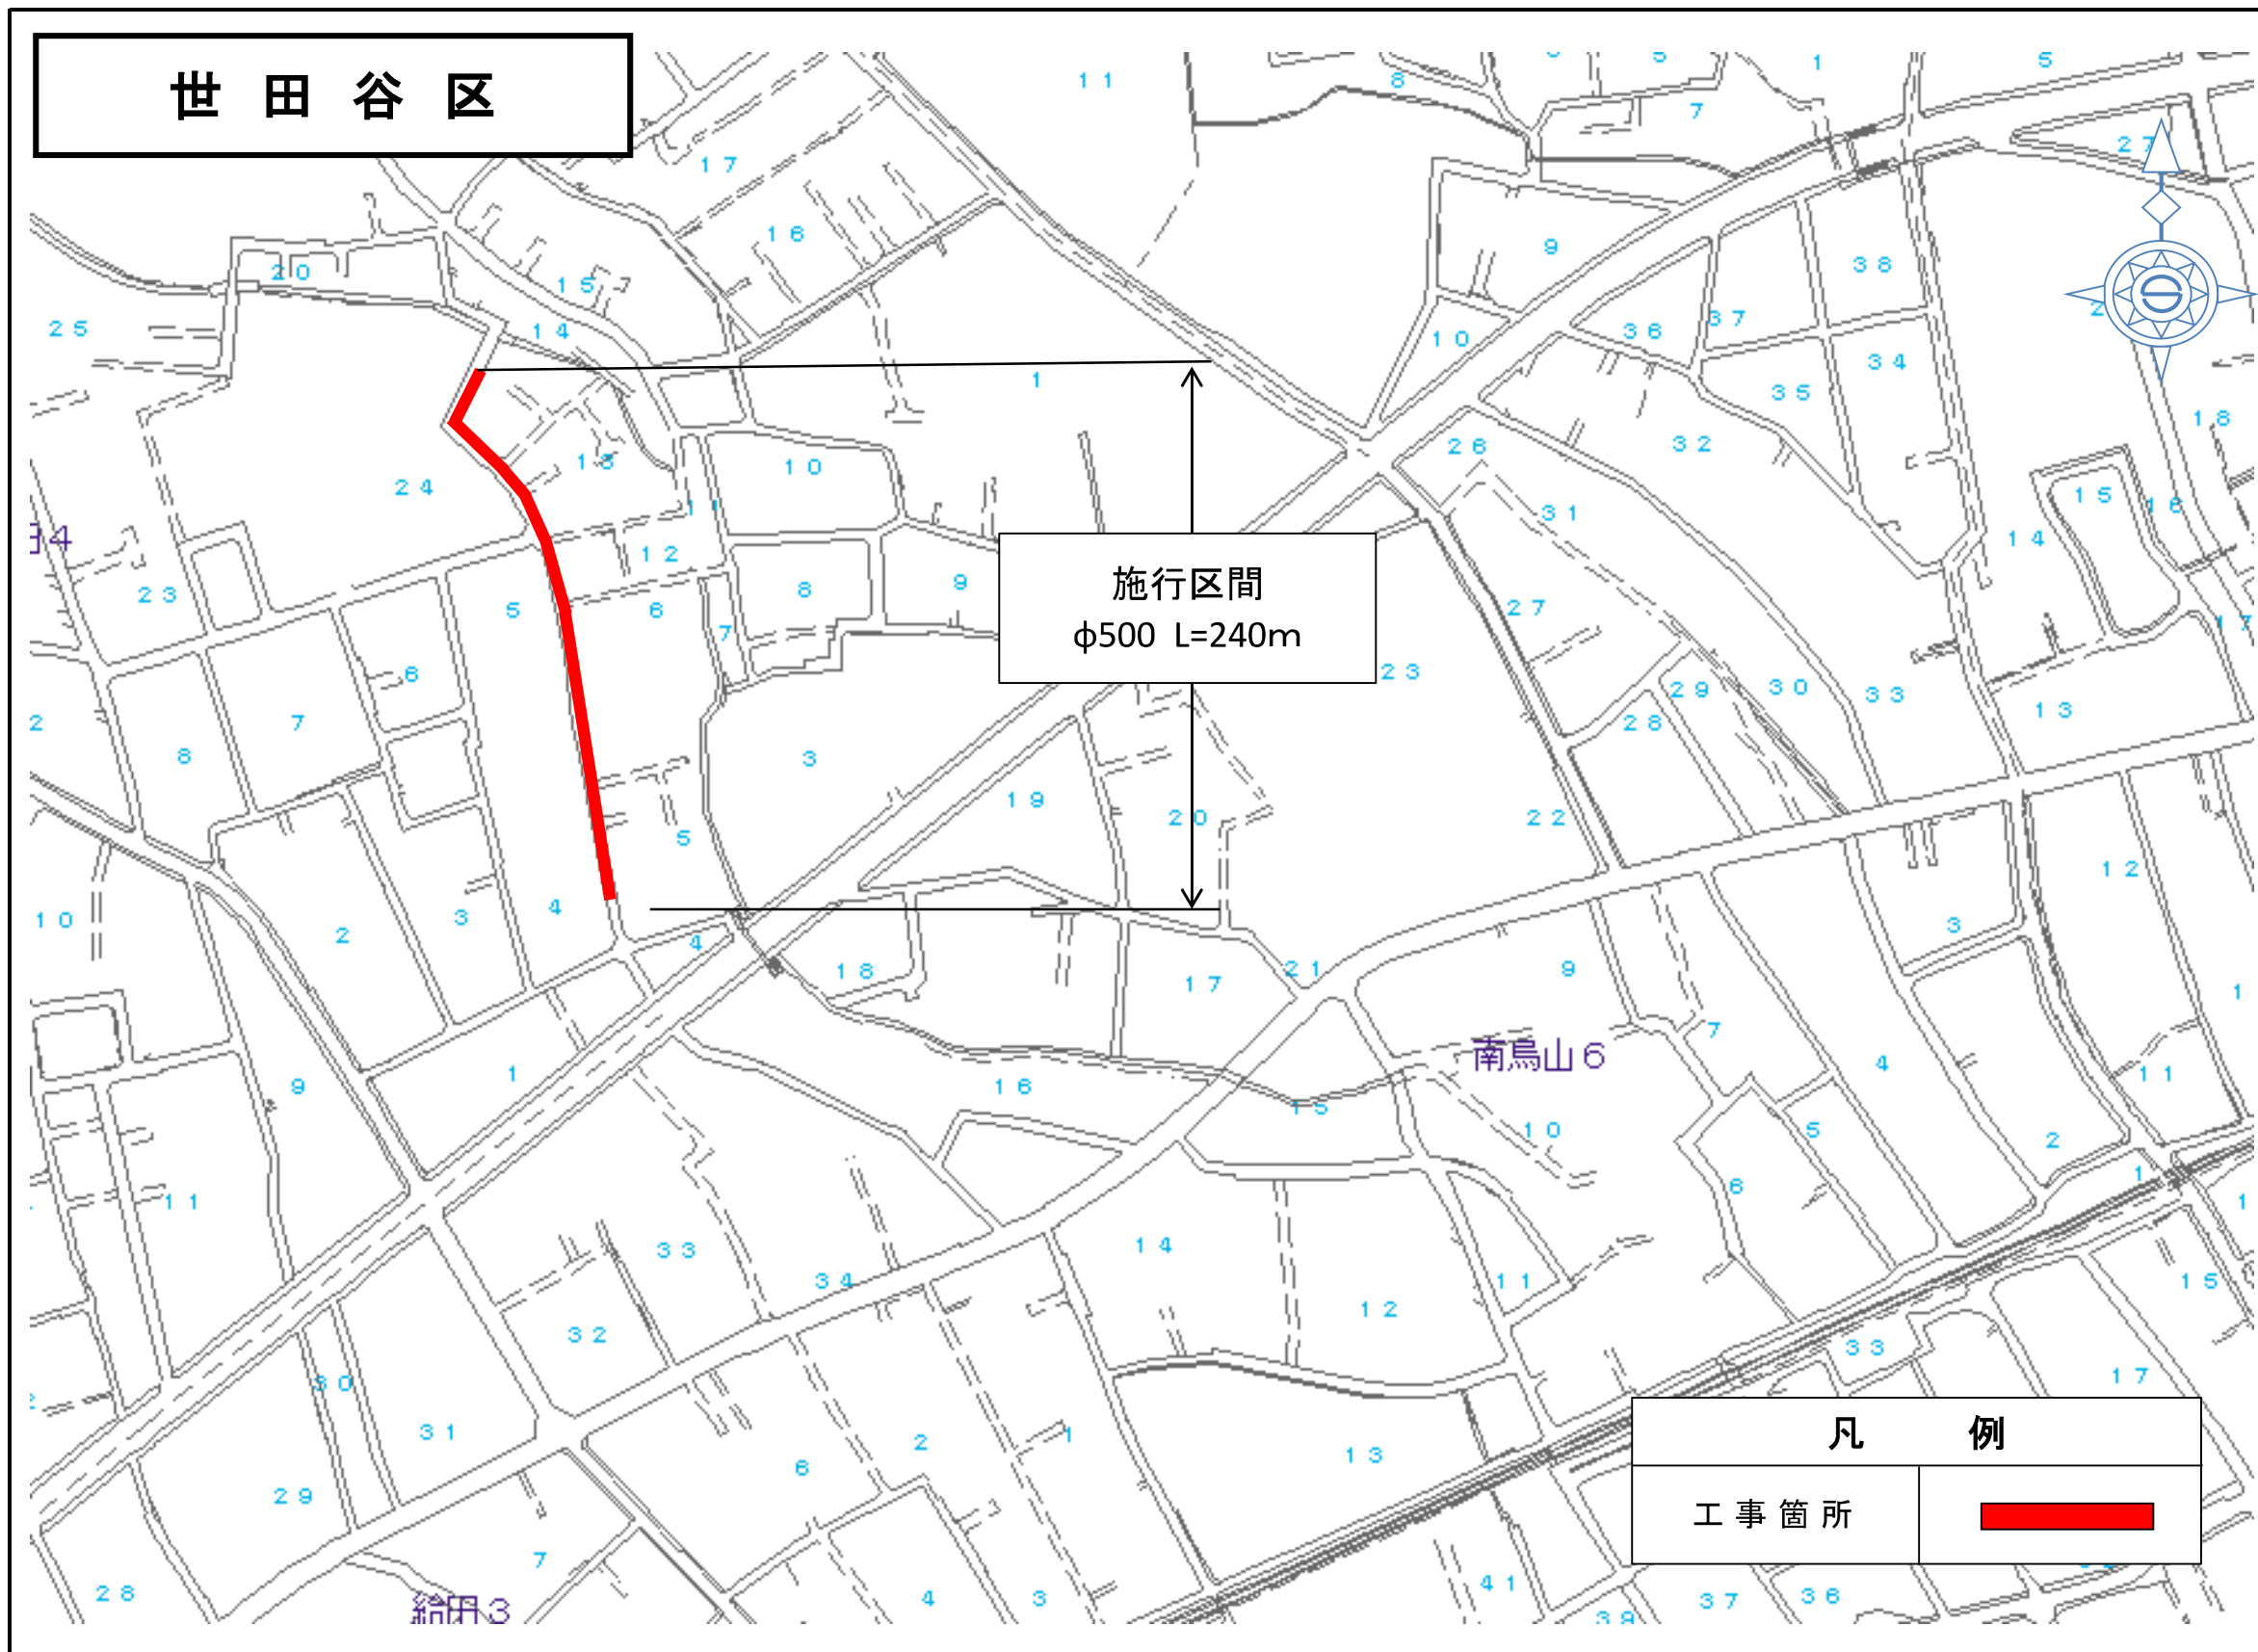

事業別
工事件名
世田谷区北鳥山九丁目地先 配水本管（500mm）布設替工事
図面種別
案内図
図面枚数
1 / 1

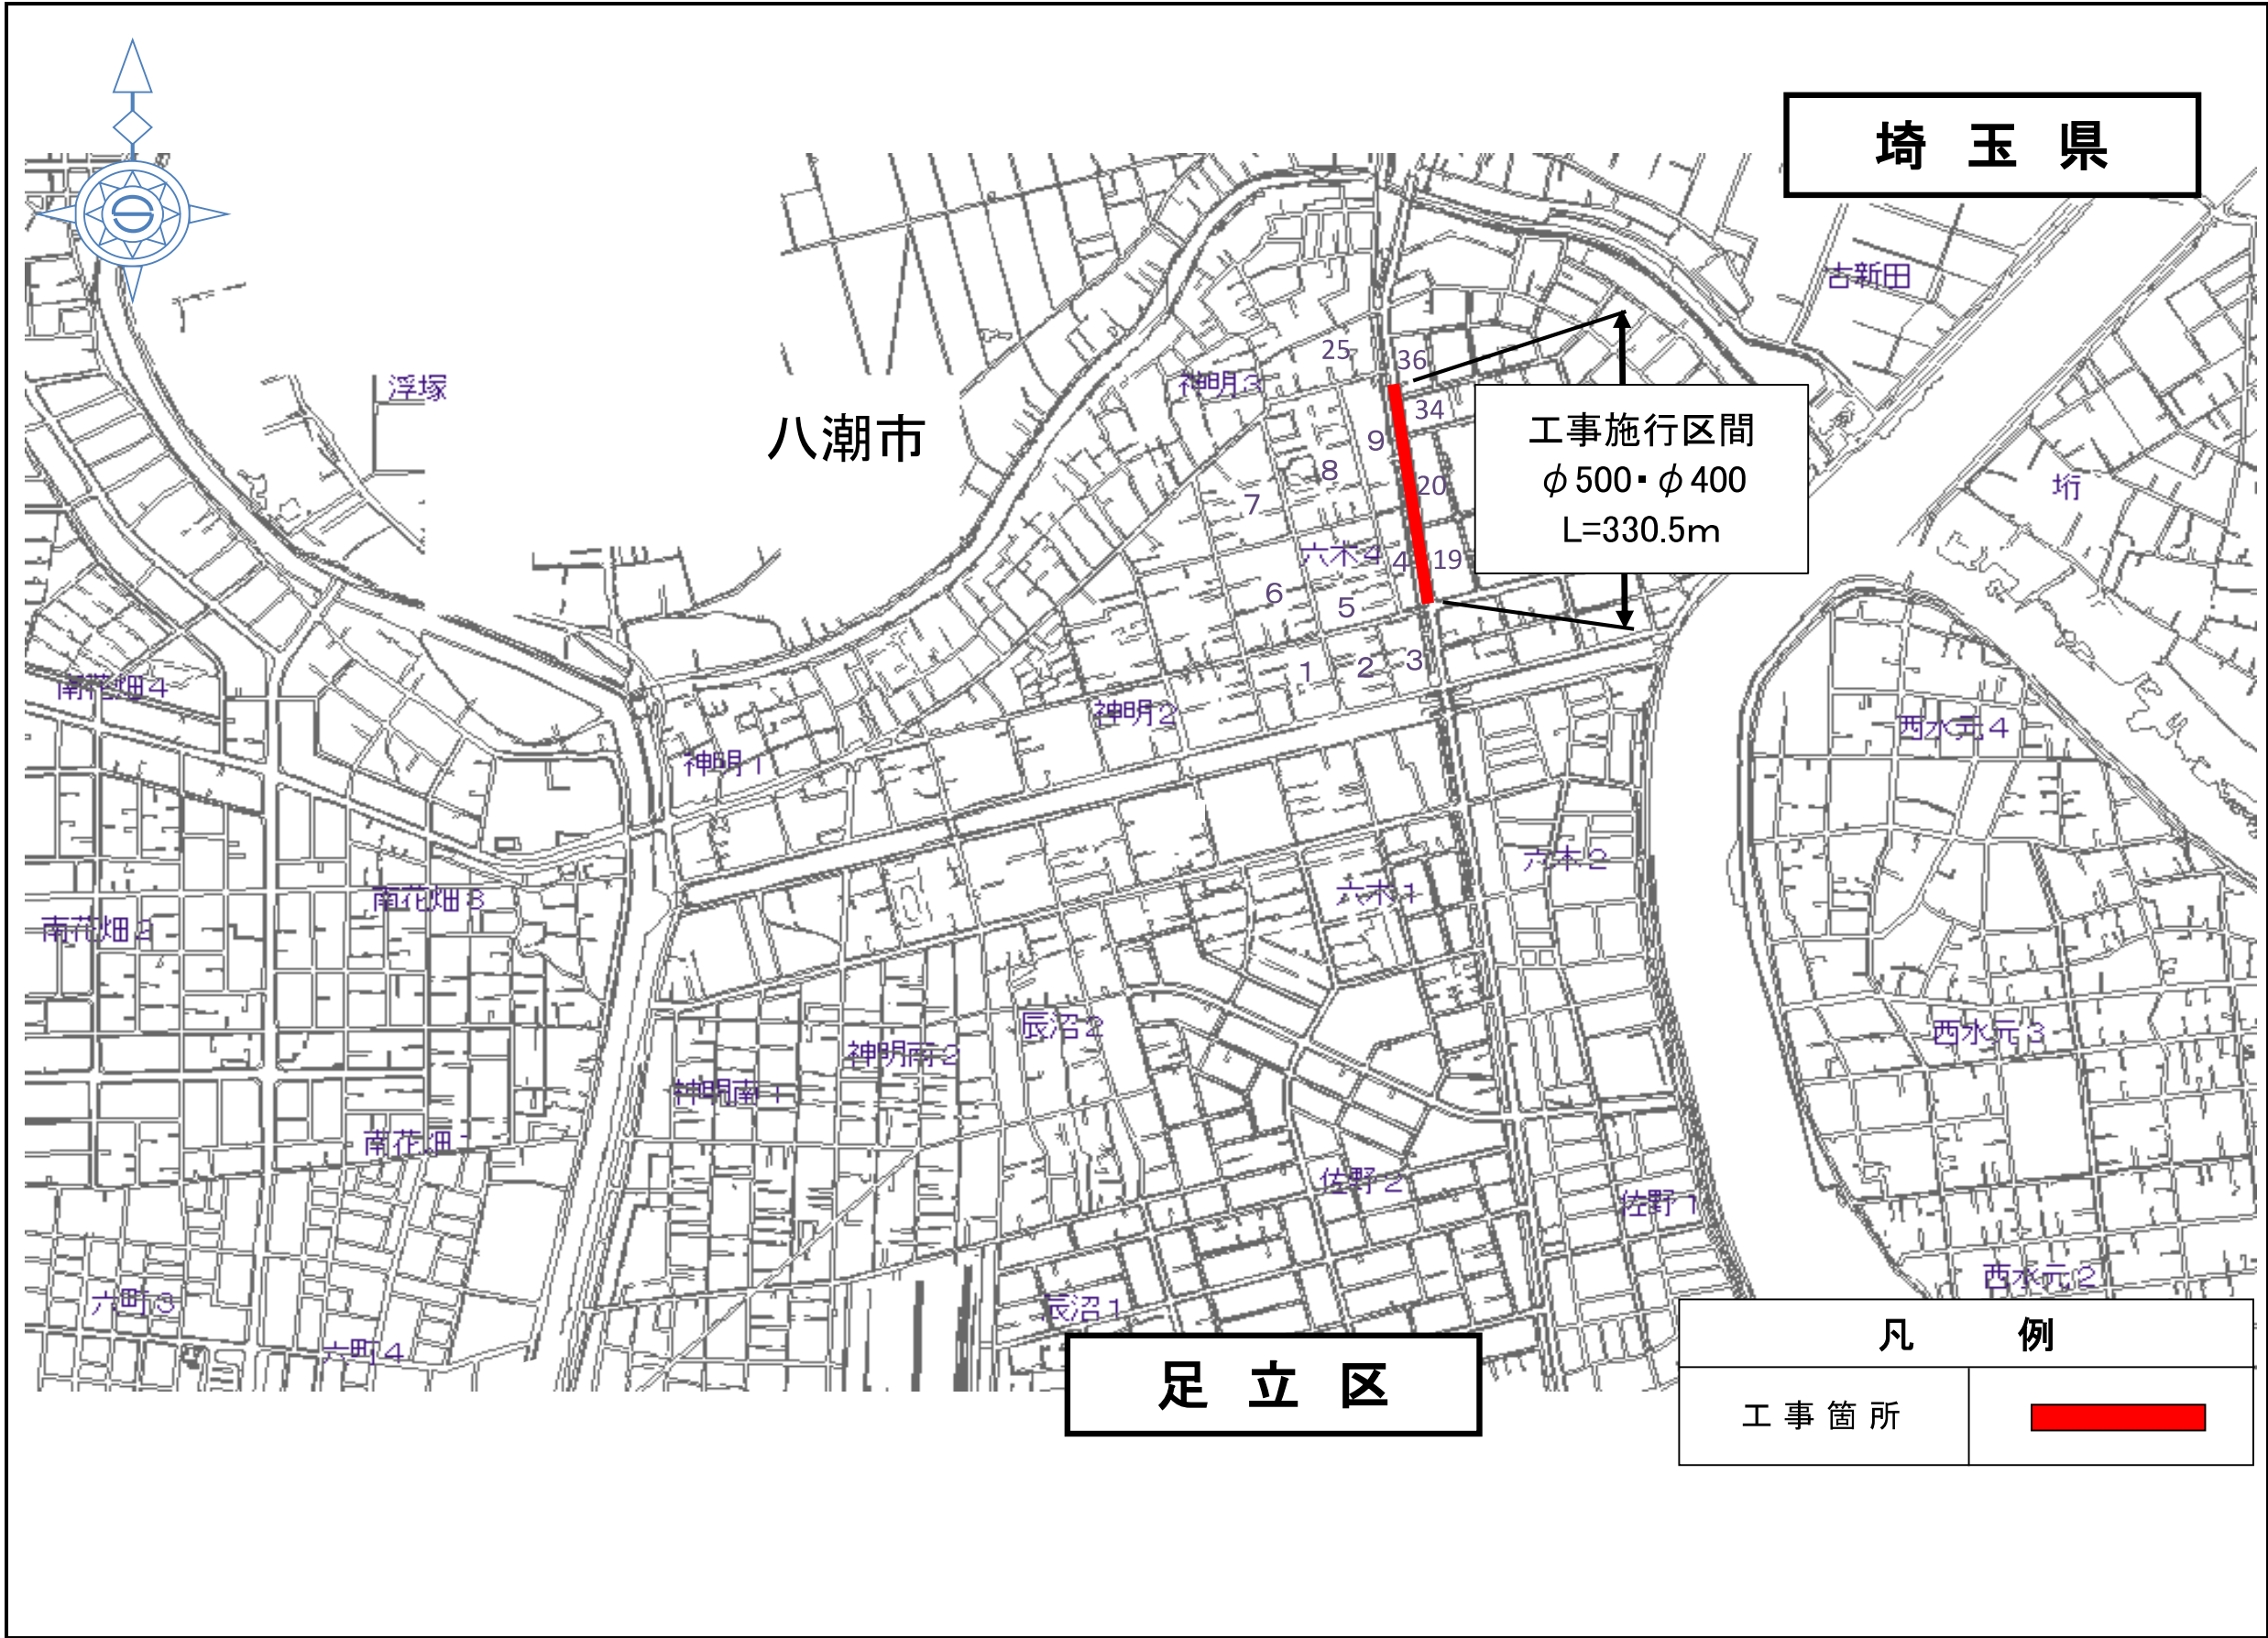

事業別

配水施設工事
第2745800号

委託件名


足立区六木三丁目地先配水本管（500mm・400mm）
～布設替及び既設管内配管工事

図面種別

案内図

図面枚数

1 / 1

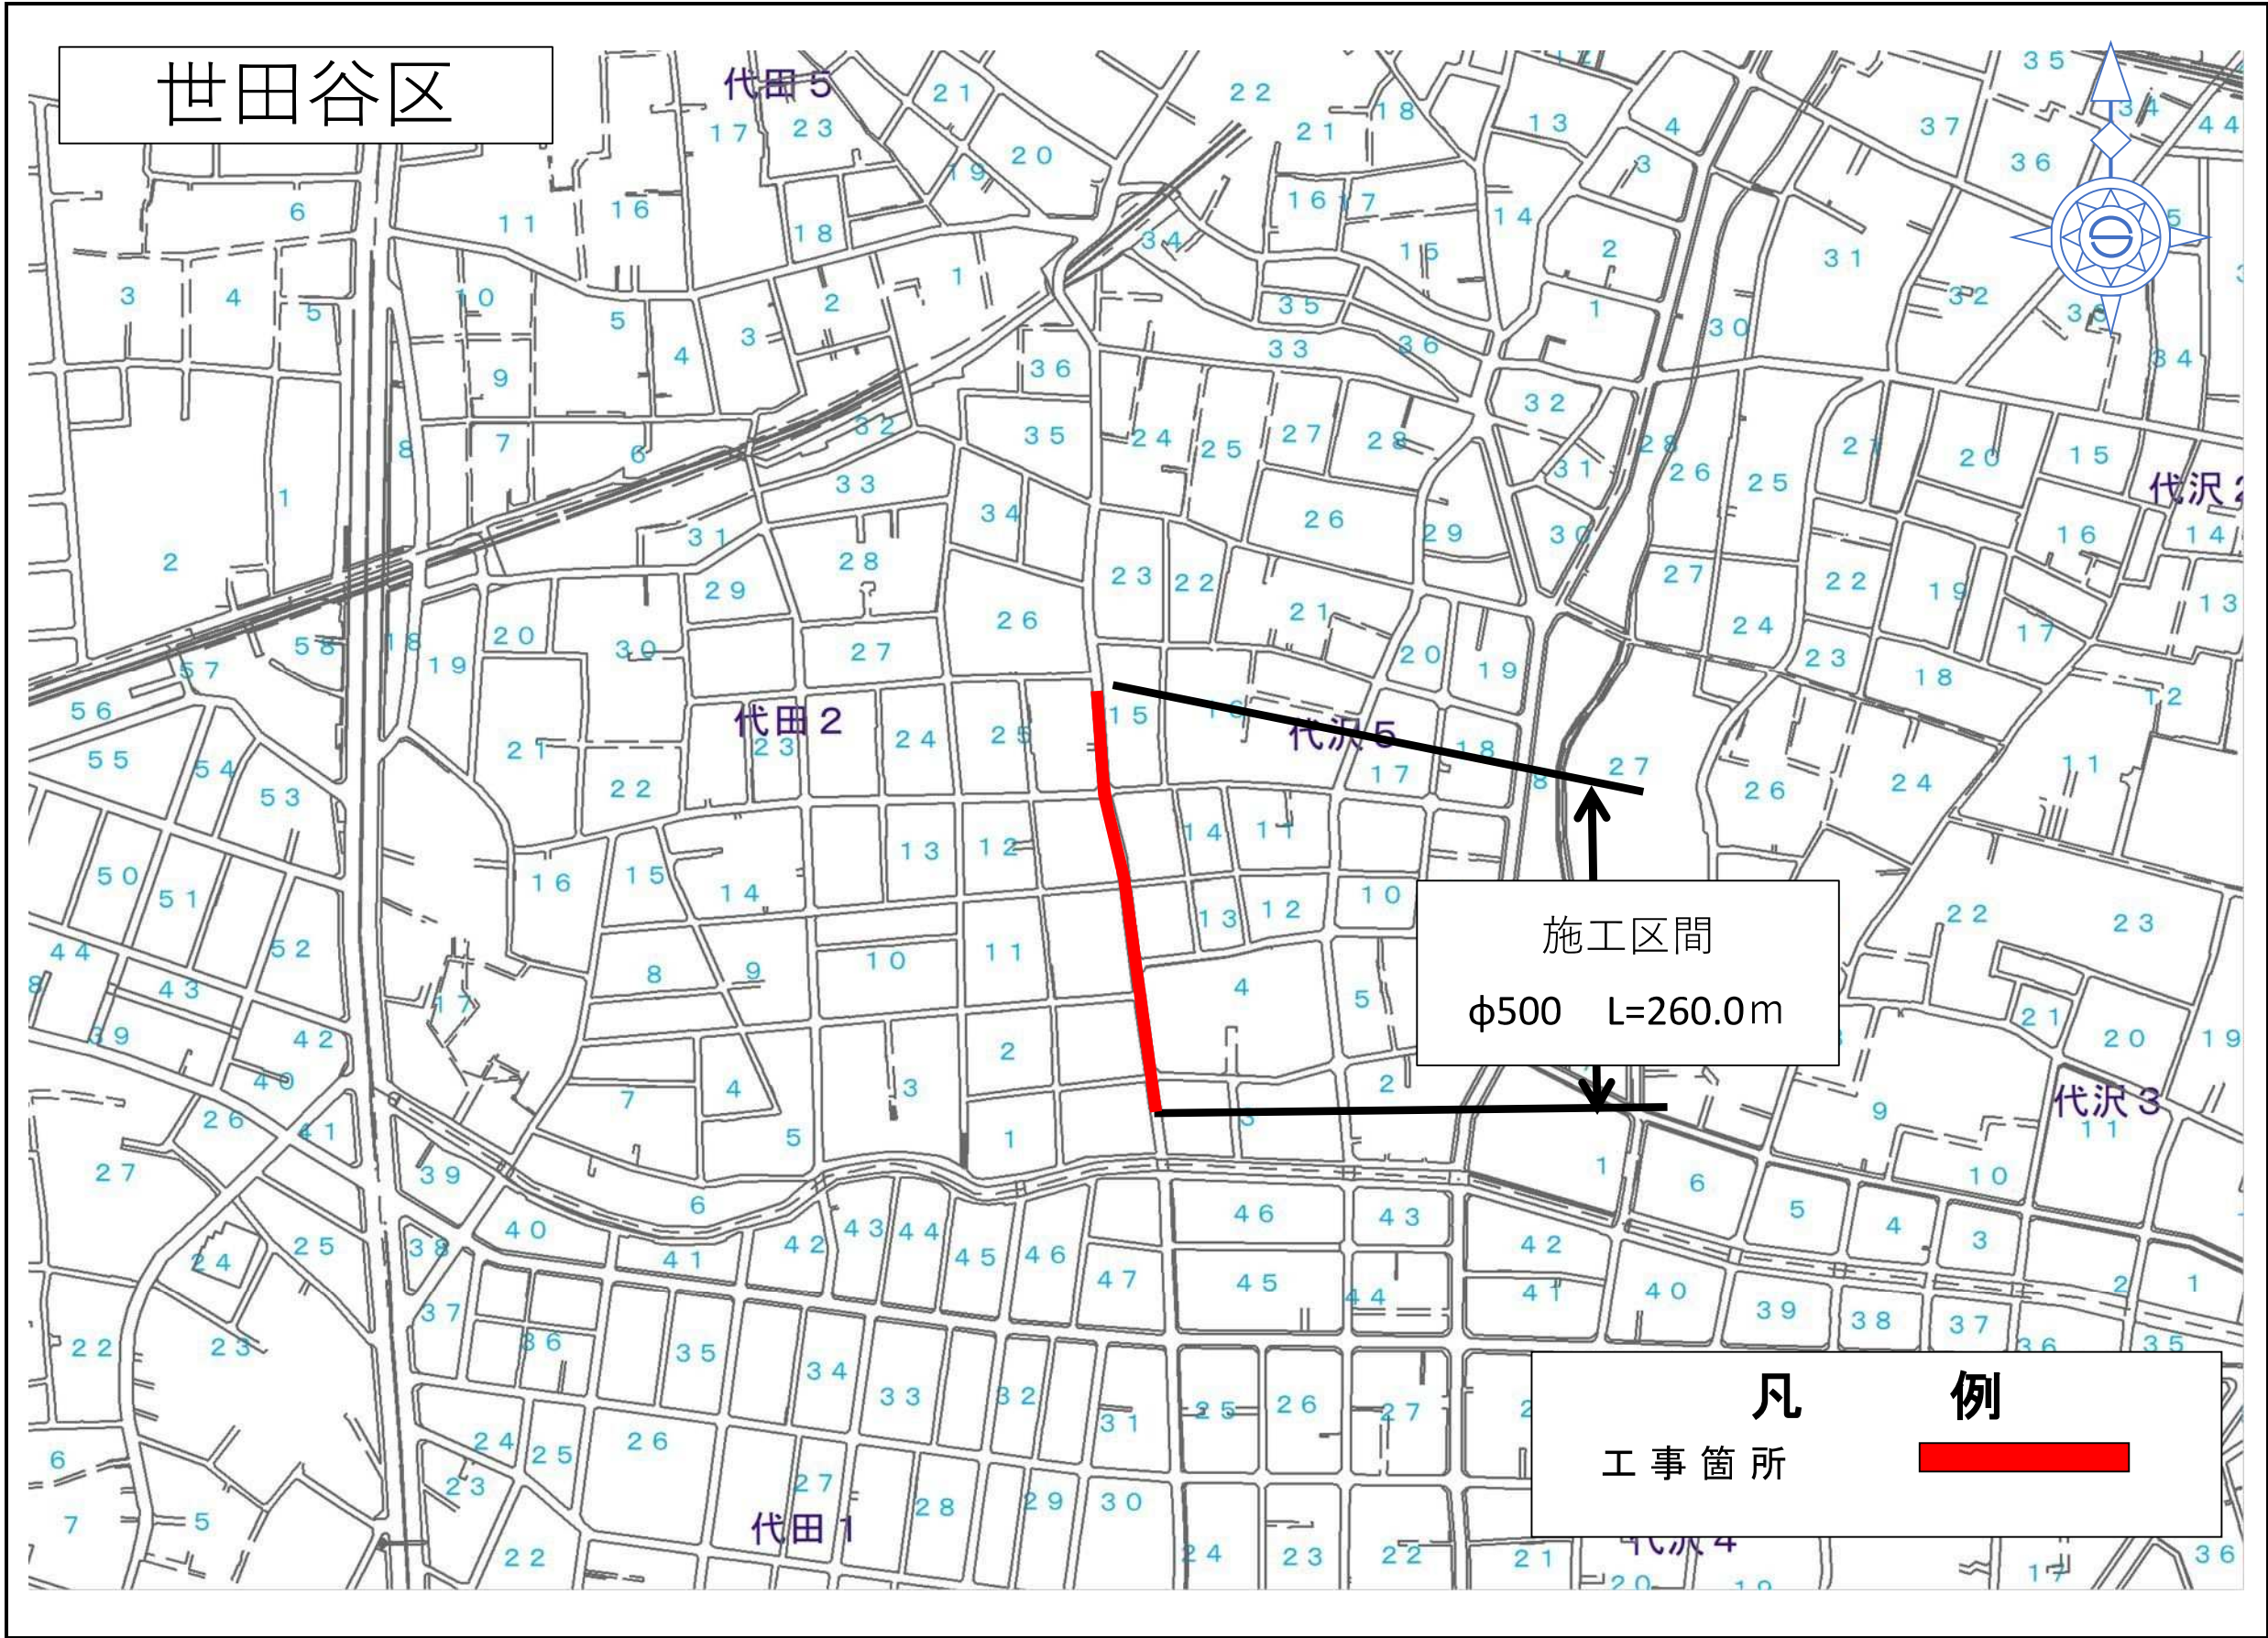

事業別

配水施設工事
第2849000号

委託件名


世田谷区代沢五丁目地先
配水本管（500mm）布設替工事

図面種別

案内図

図面枚数

1 / 1

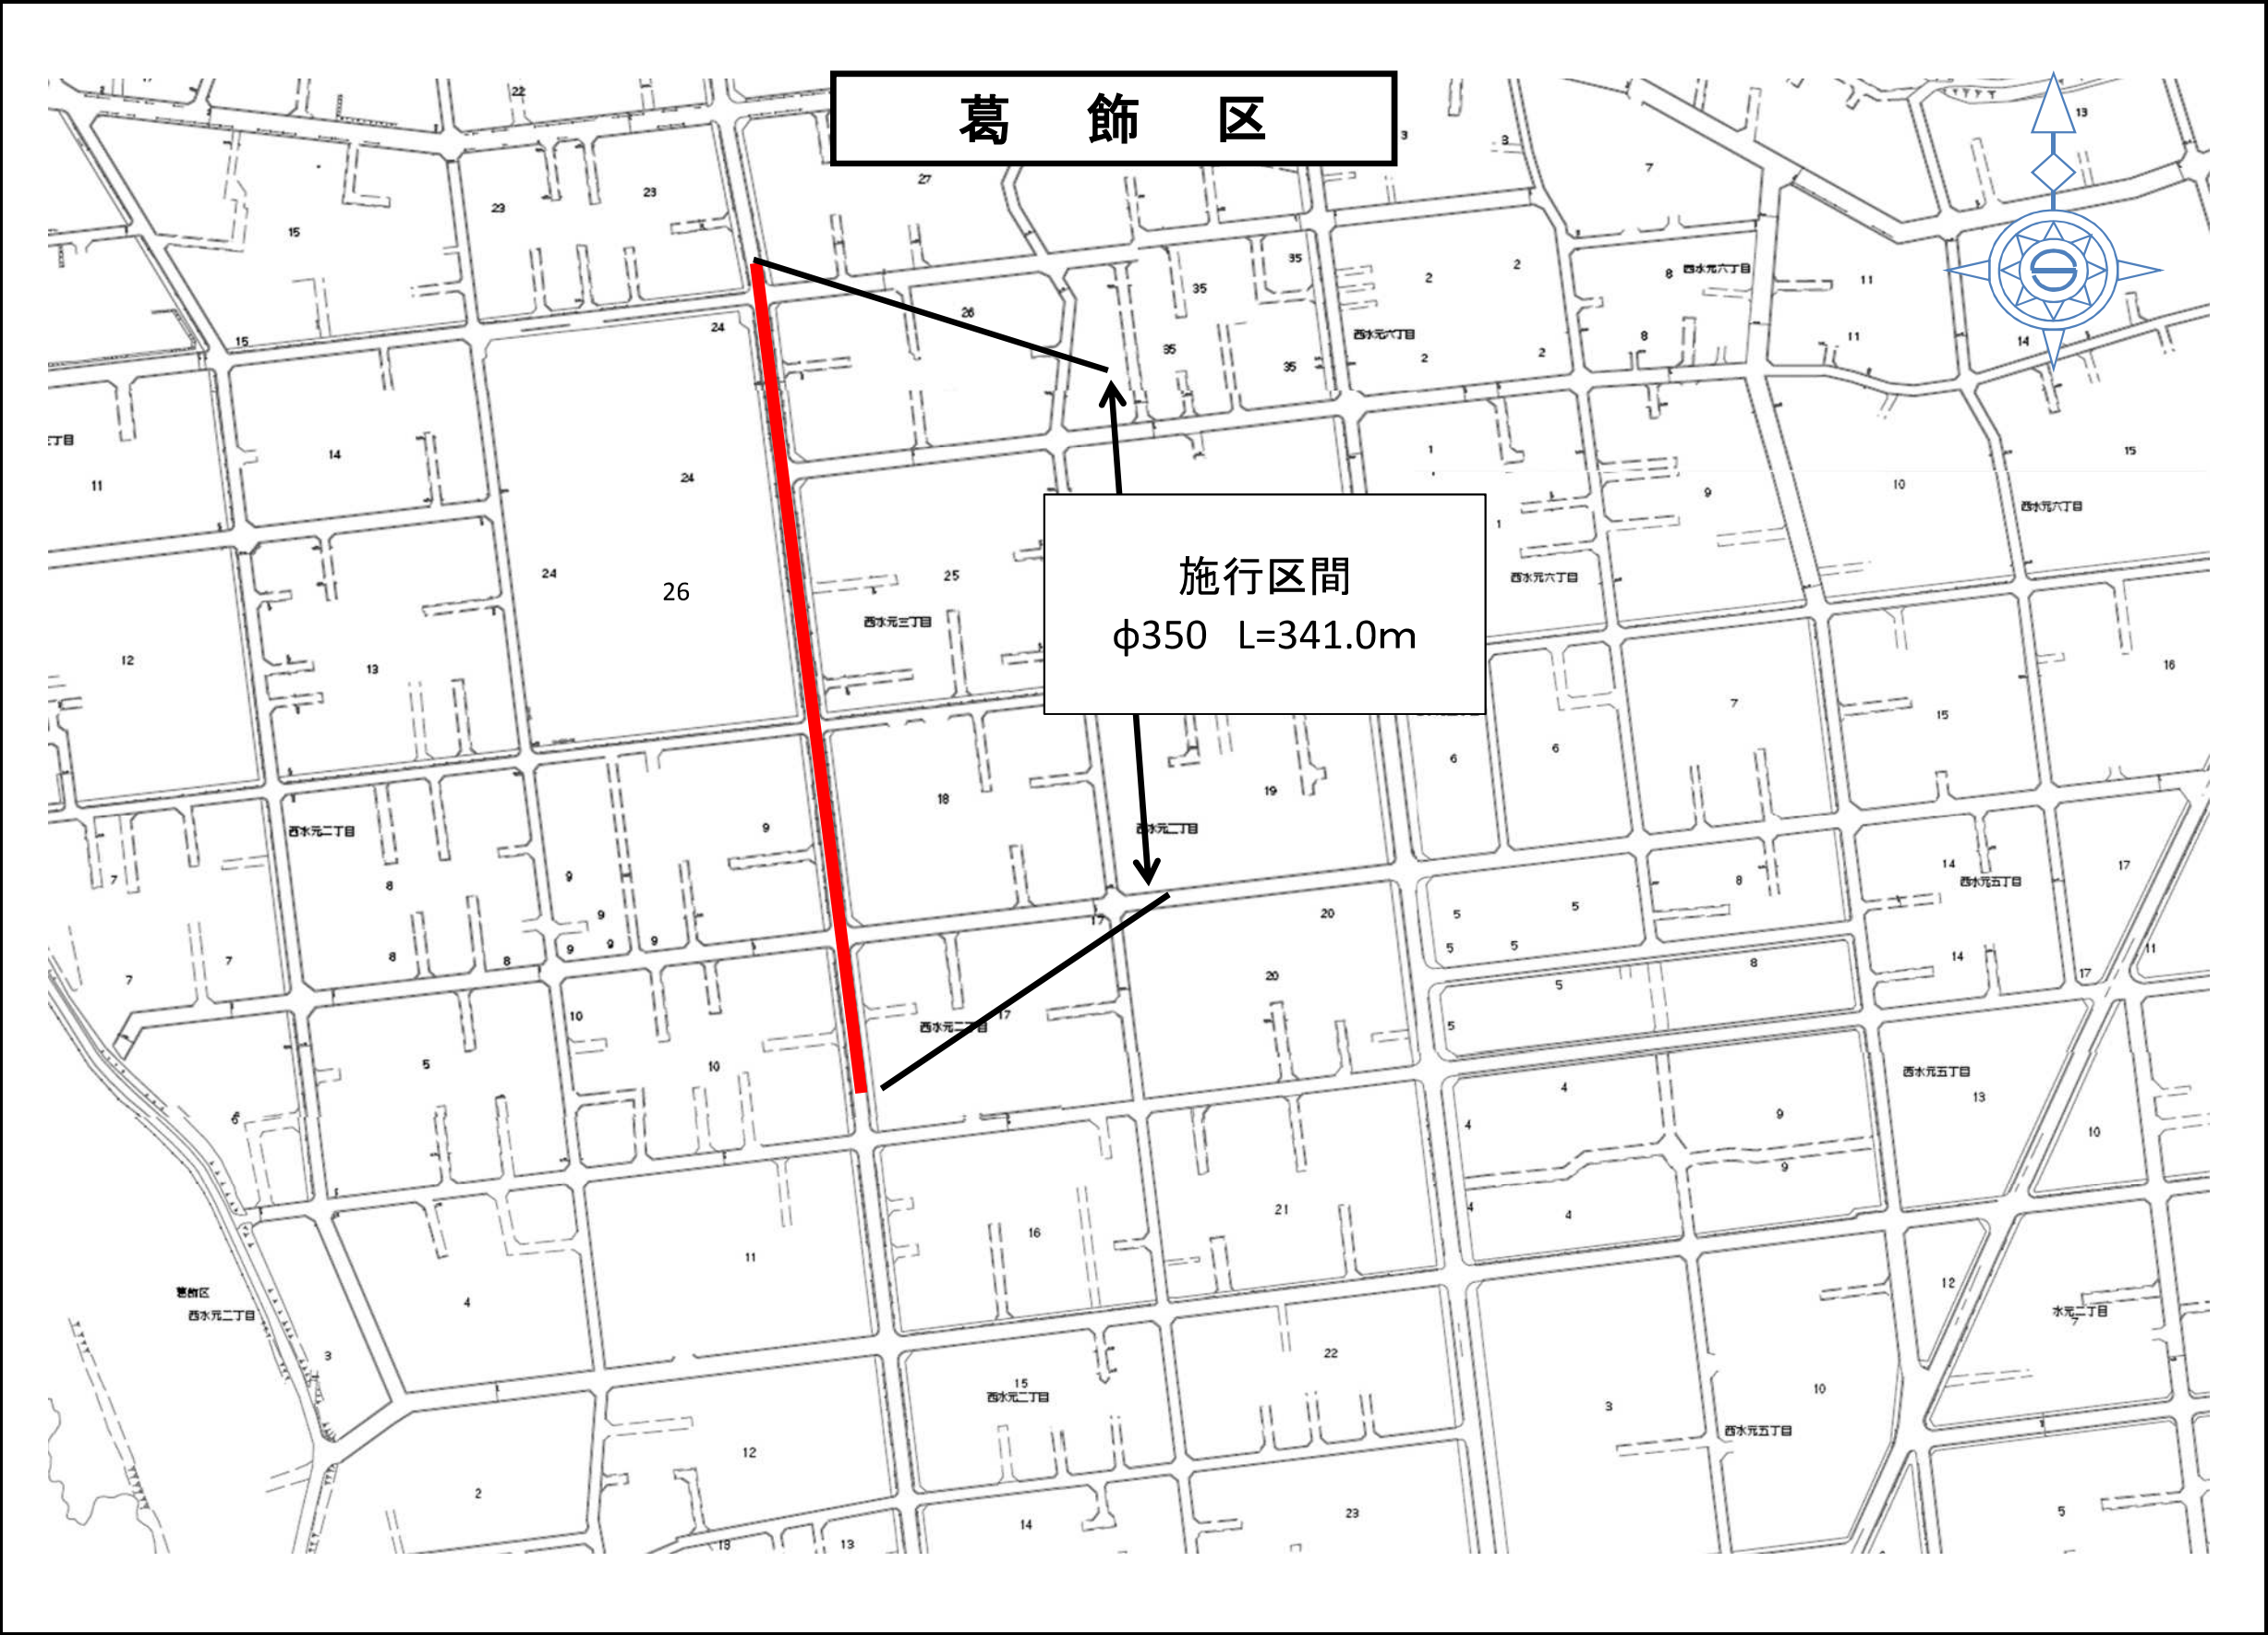

事業別

工事件名


葛飾区西水元三丁目地先から同区西水元二丁目
既設管内配水管工事
（350mm）

図面種別


案内図

図面枚数

1 / 1

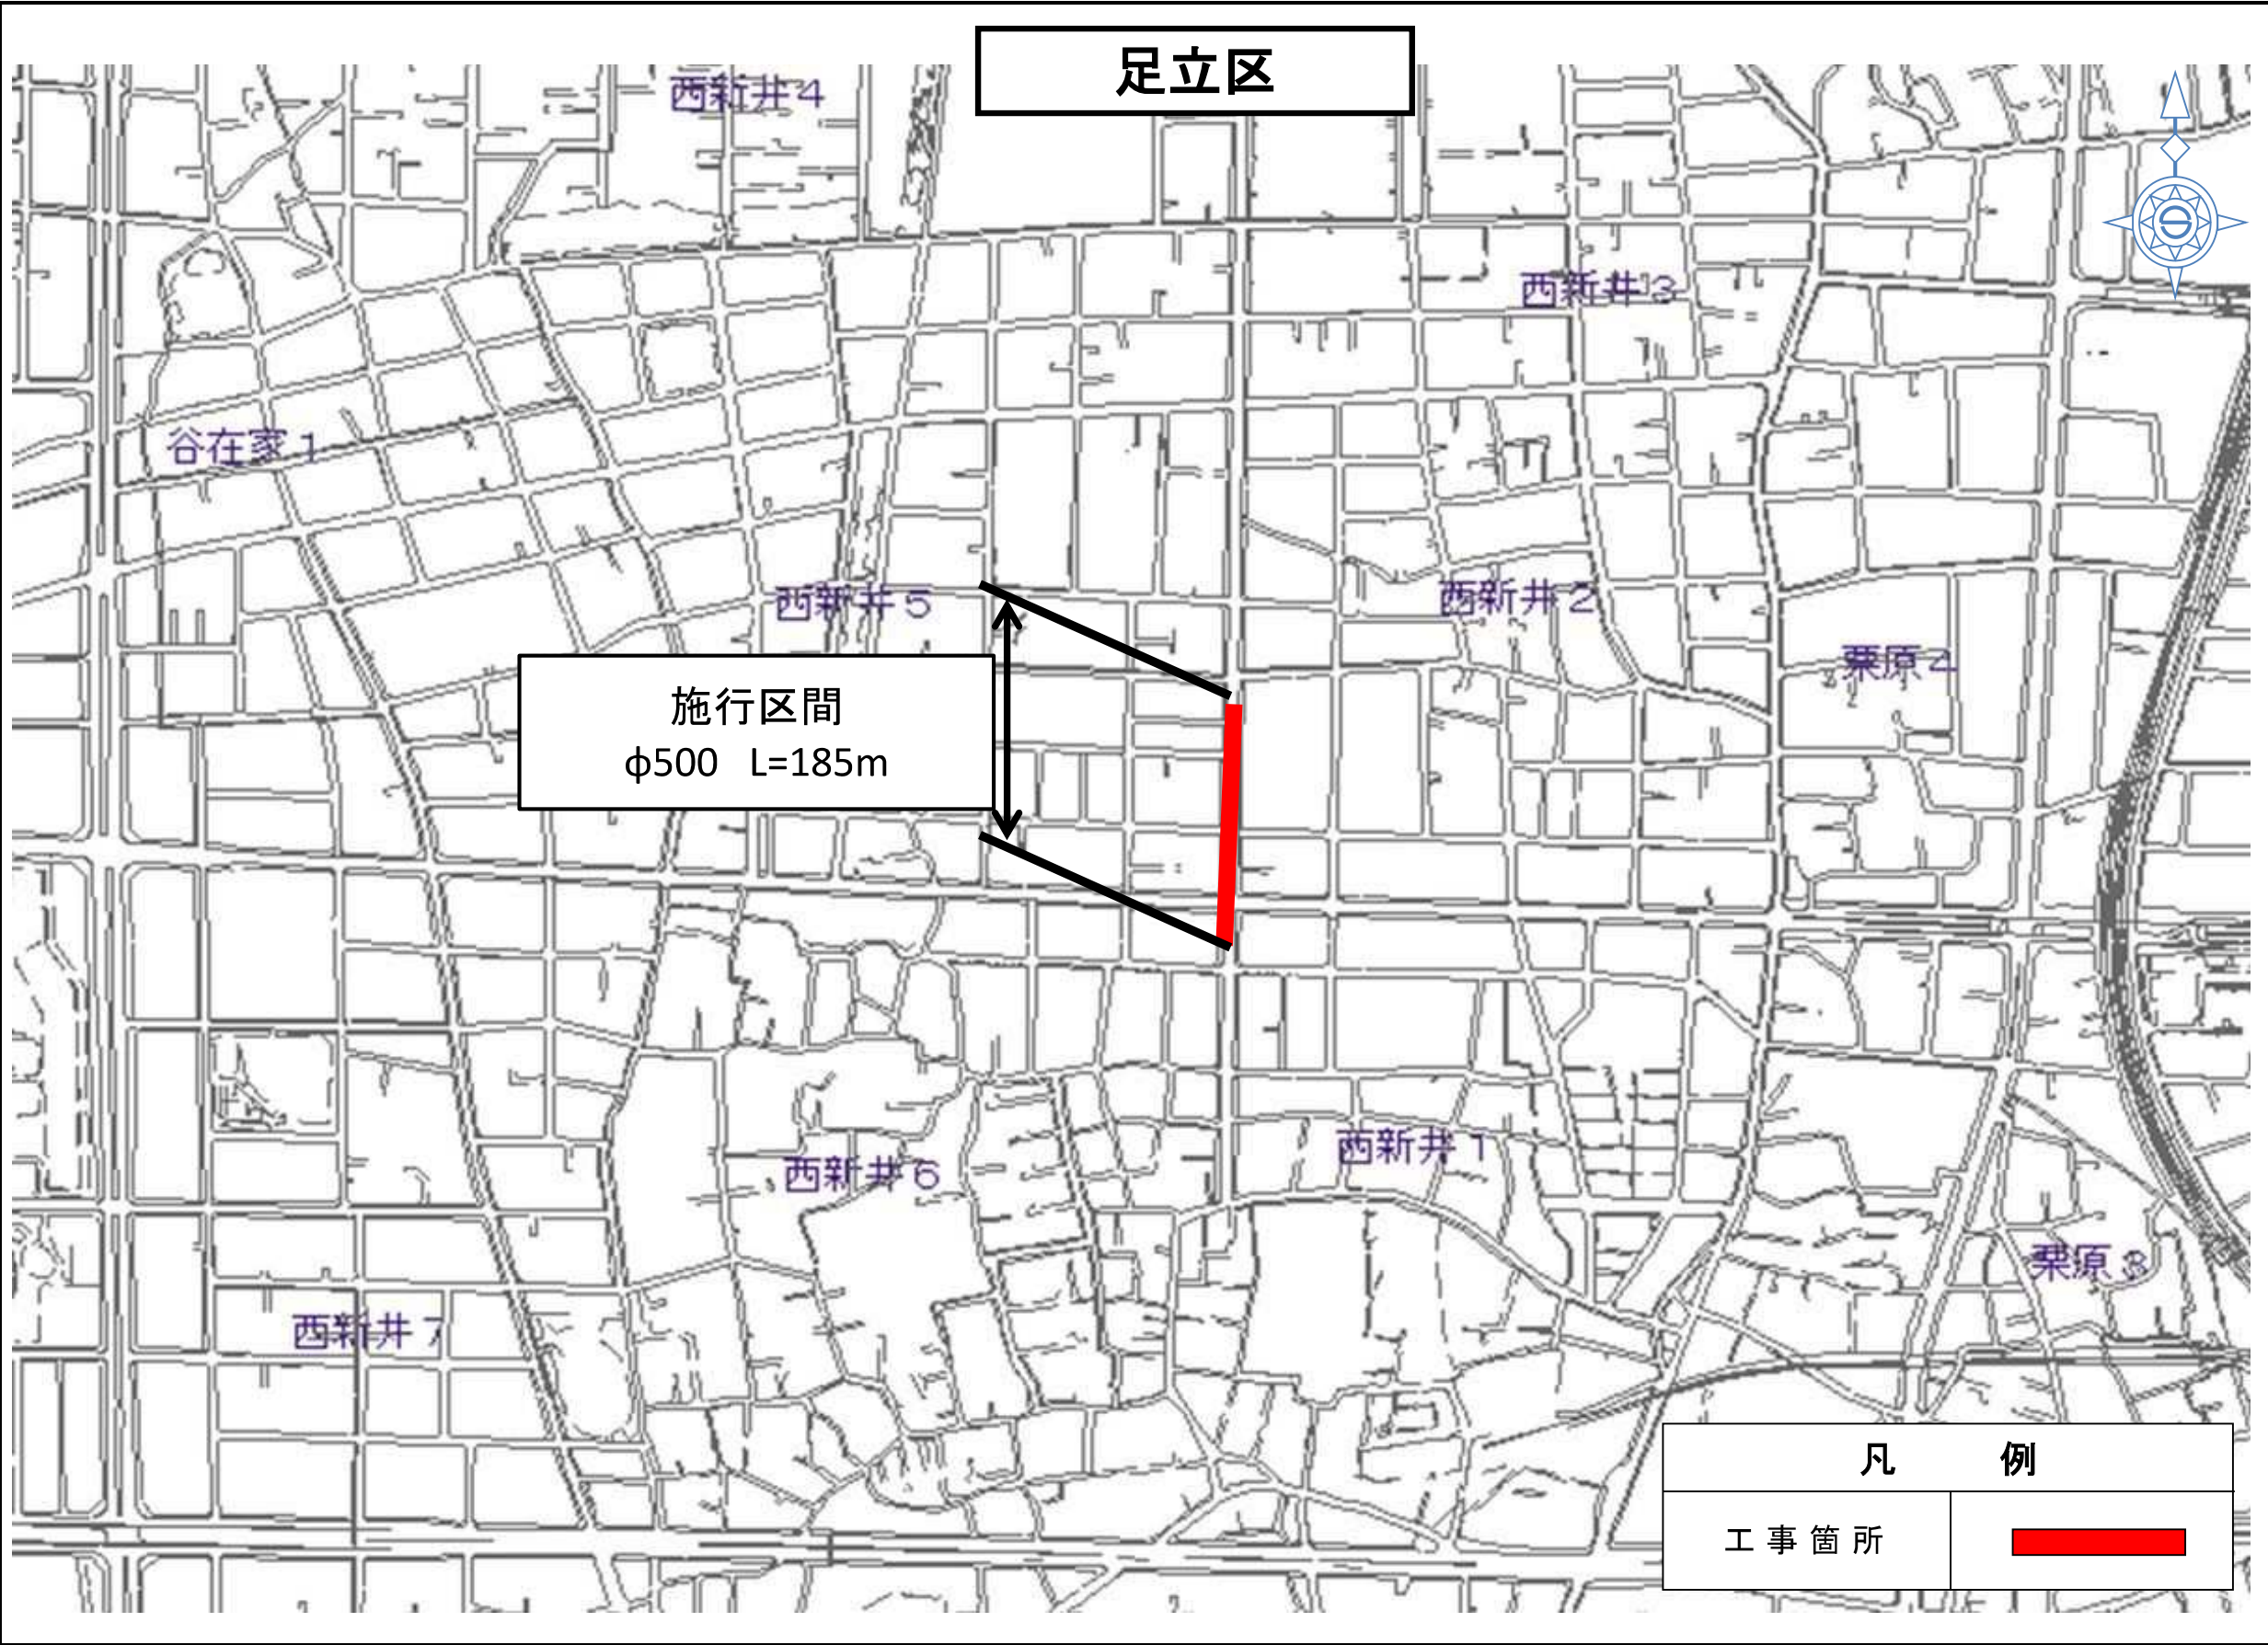

事業別
工事件名
(500mm) 足立区西新井二丁目地先から栗原2丁目地先までの配水本管の布設替工事
図面種別
案内図
図面枚数
1 / 1

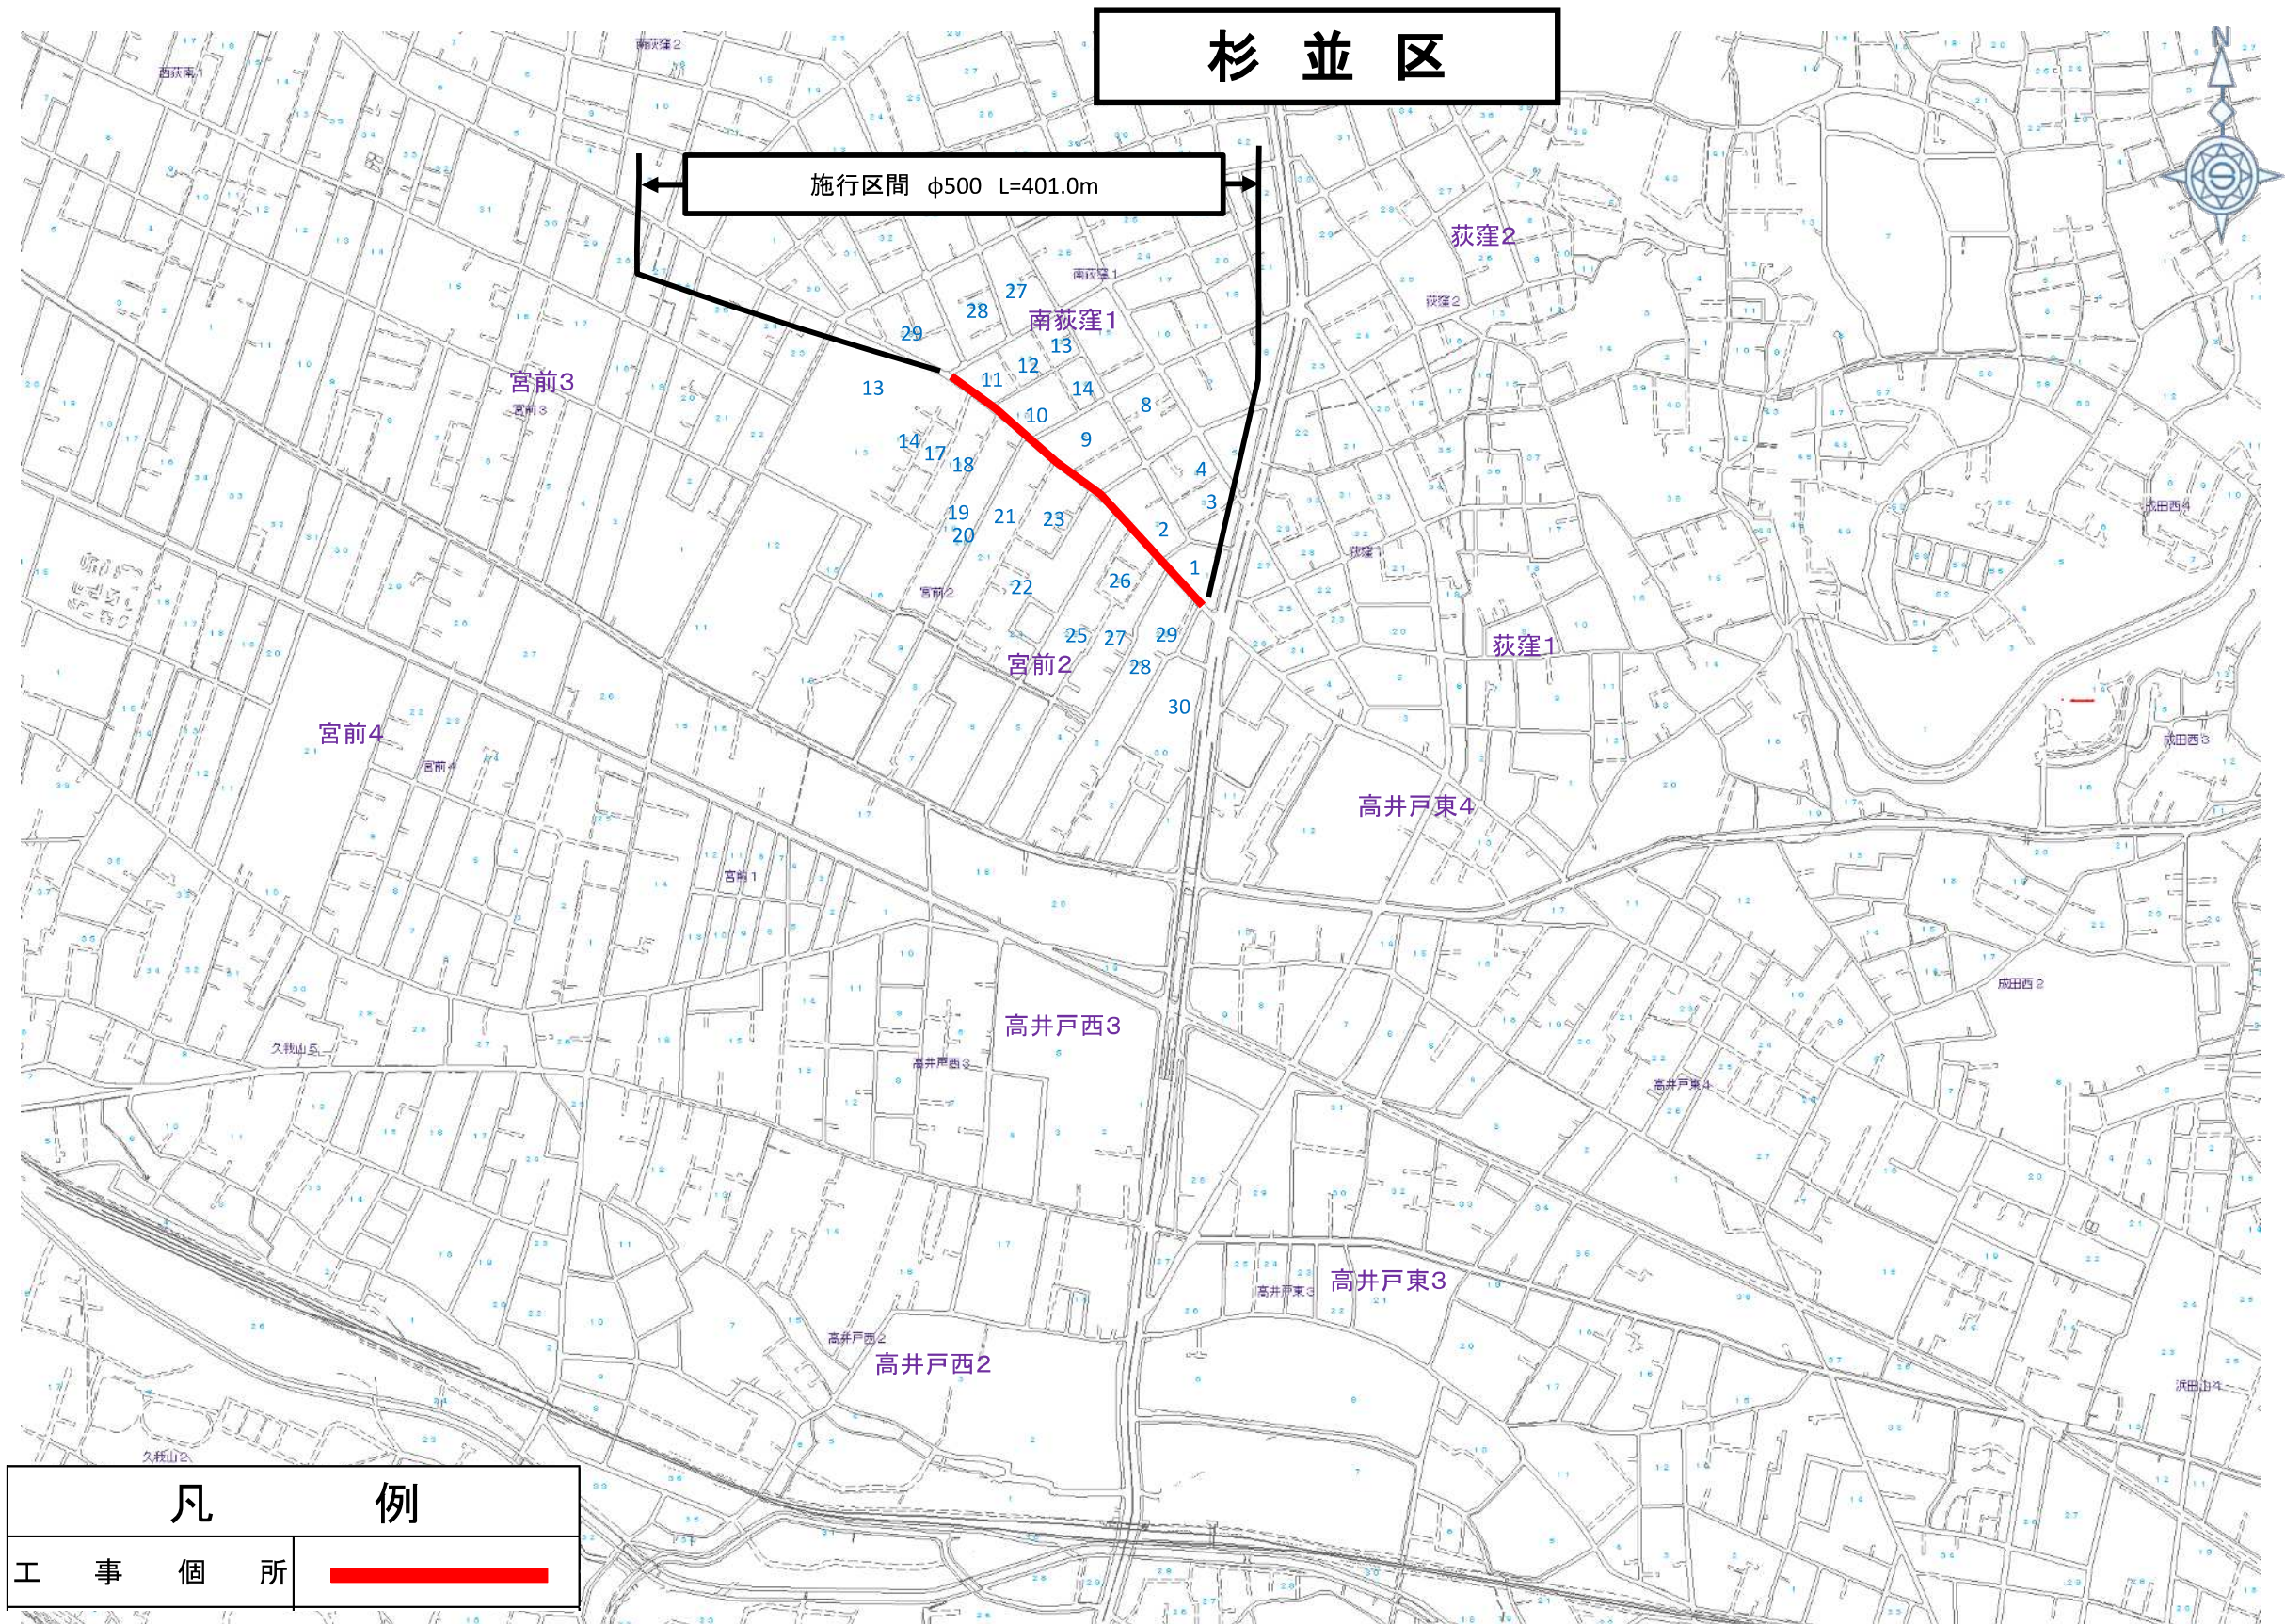

事業別

配水施設工事
第2866800号

委託件名


杉並区南荻窪一丁目地先
配水本管（φ500mm）布設替工事

図面種別


案内図

図面枚数


1 / 1

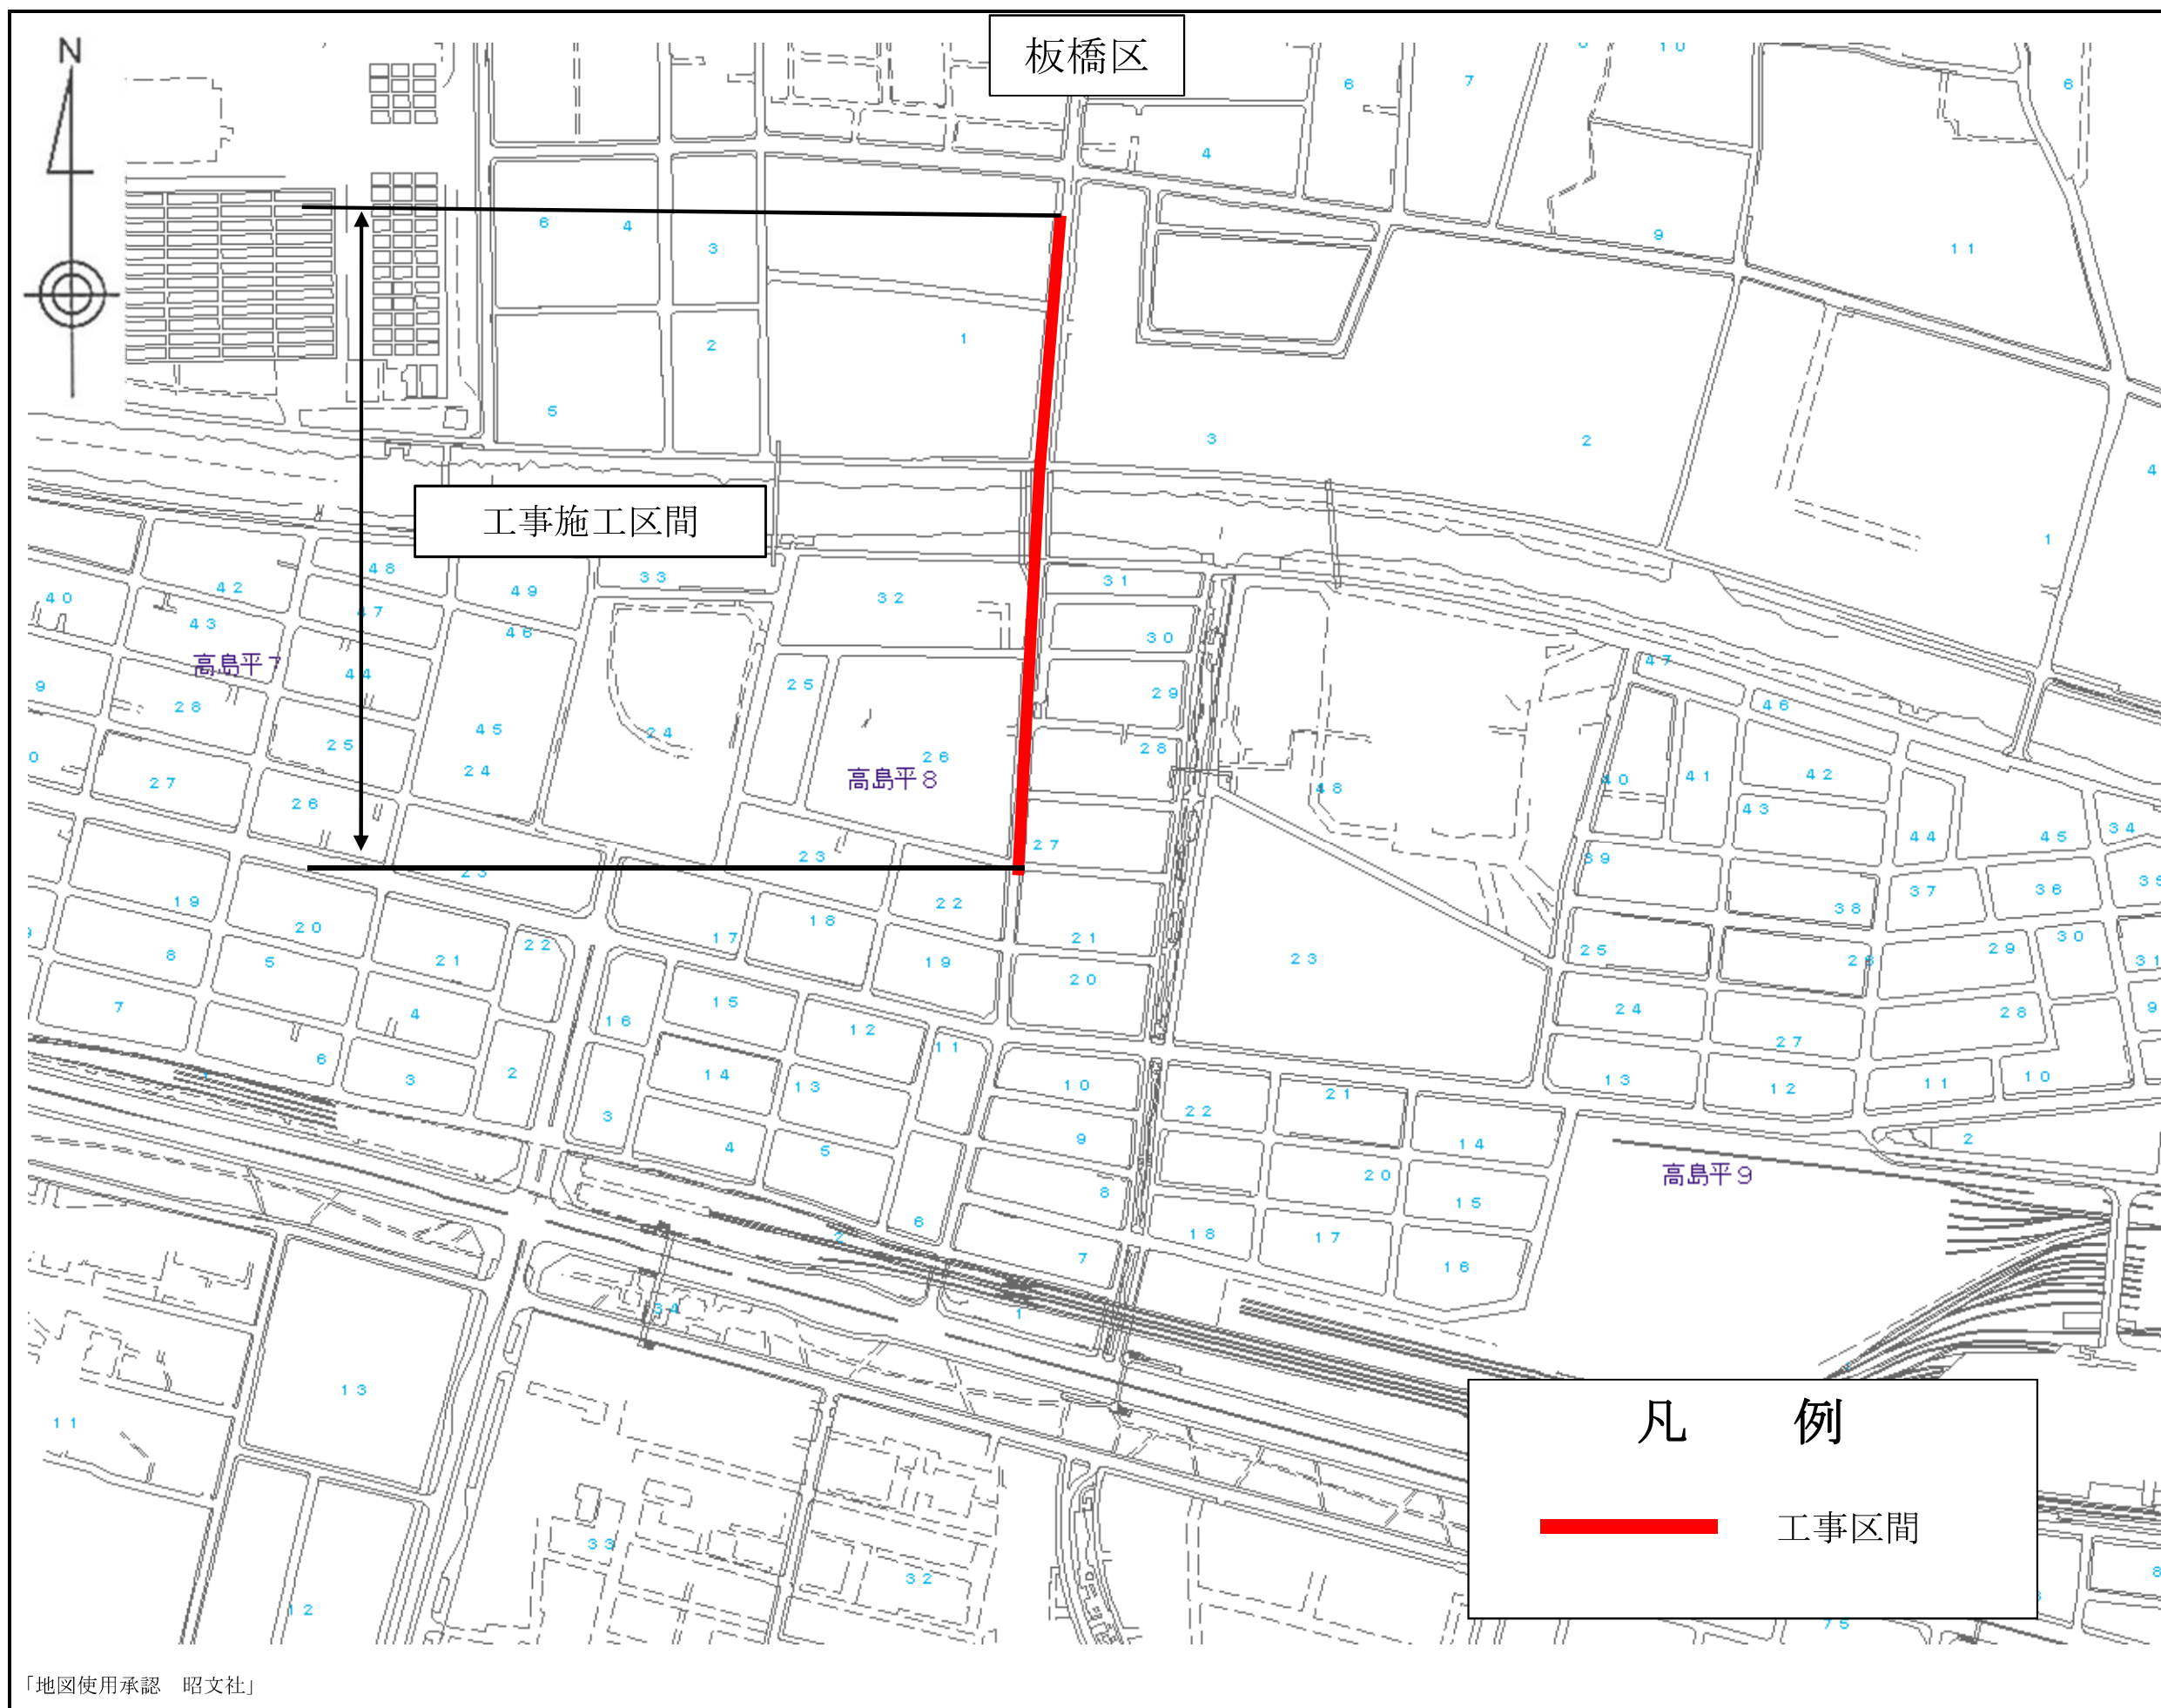

事業別	
配水施設工事	第 号
工 事 件 名	
板橋区新河岸二丁目地先から同区高島平八丁目地先間配水 本管（800mm）新設工事	
図面種別	
案内図	
図面枚数	
1/1	

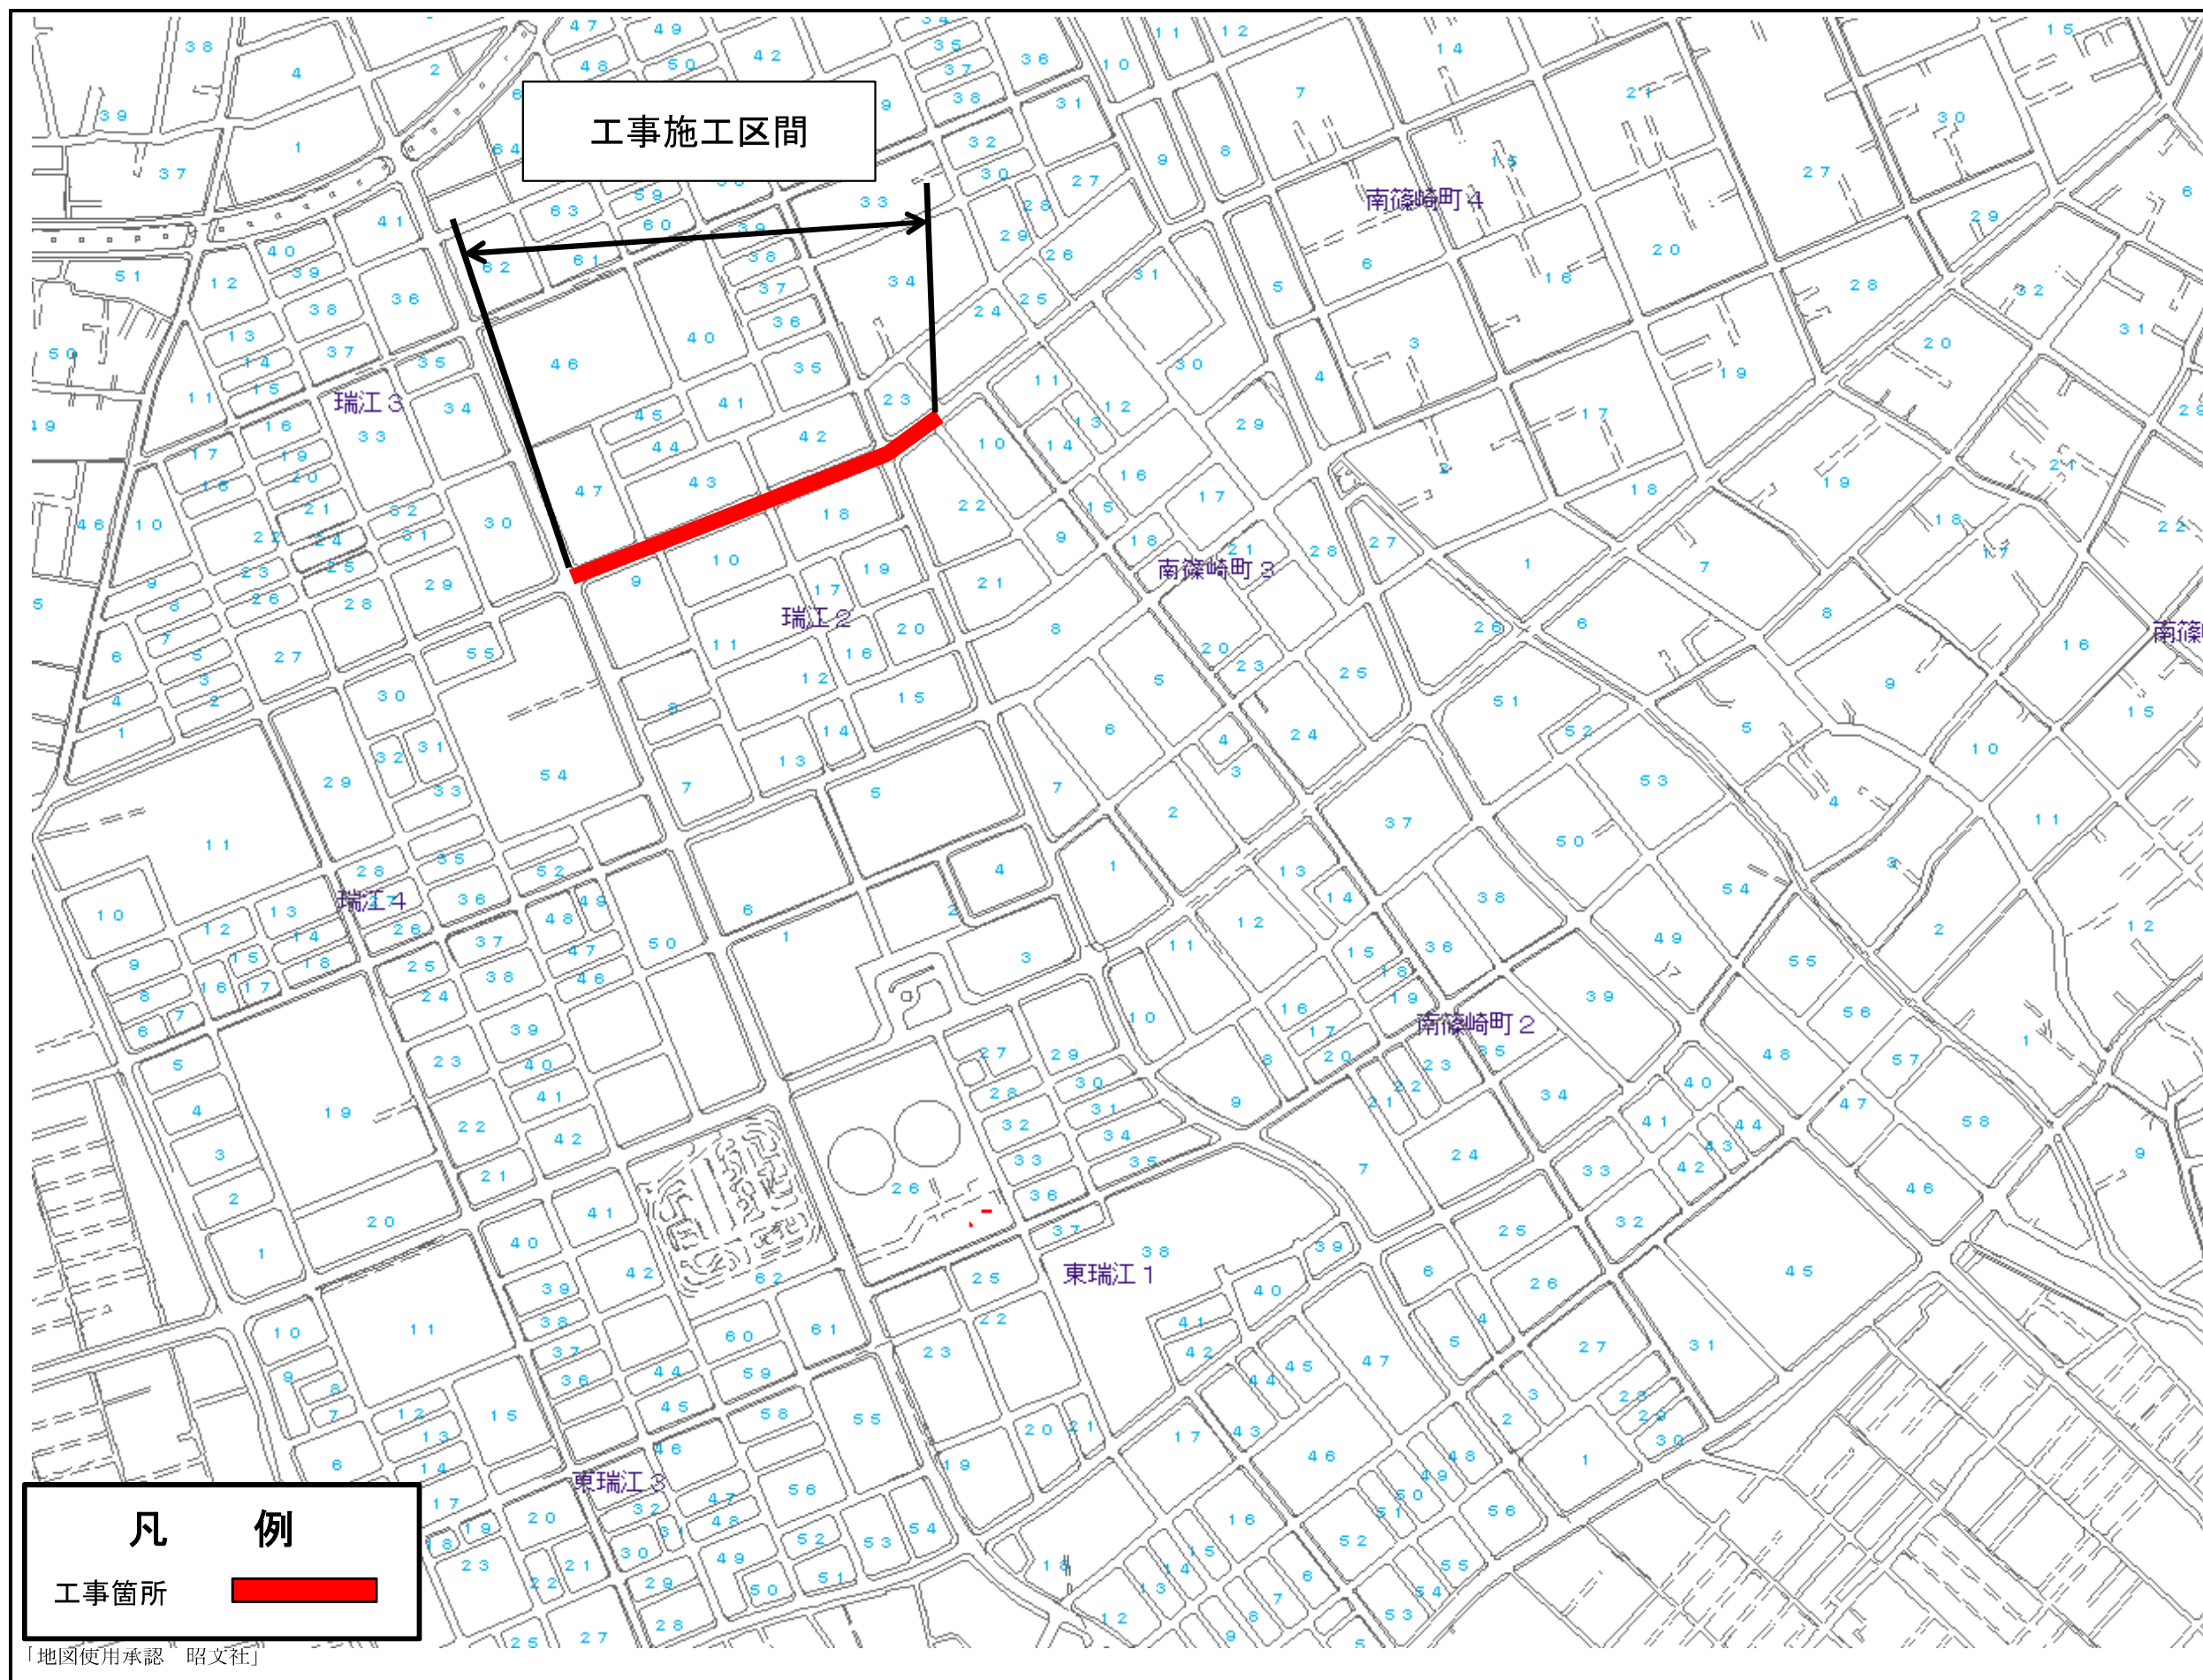

事業別	
配水施設工事	第 号
工 事 件 名	
江戸川区瑞江二丁目地先から同区南篠崎三丁目地先間配水本管（700mm）新設工事	
図面種別	
案内図	
図面枚数	
1 / 1	

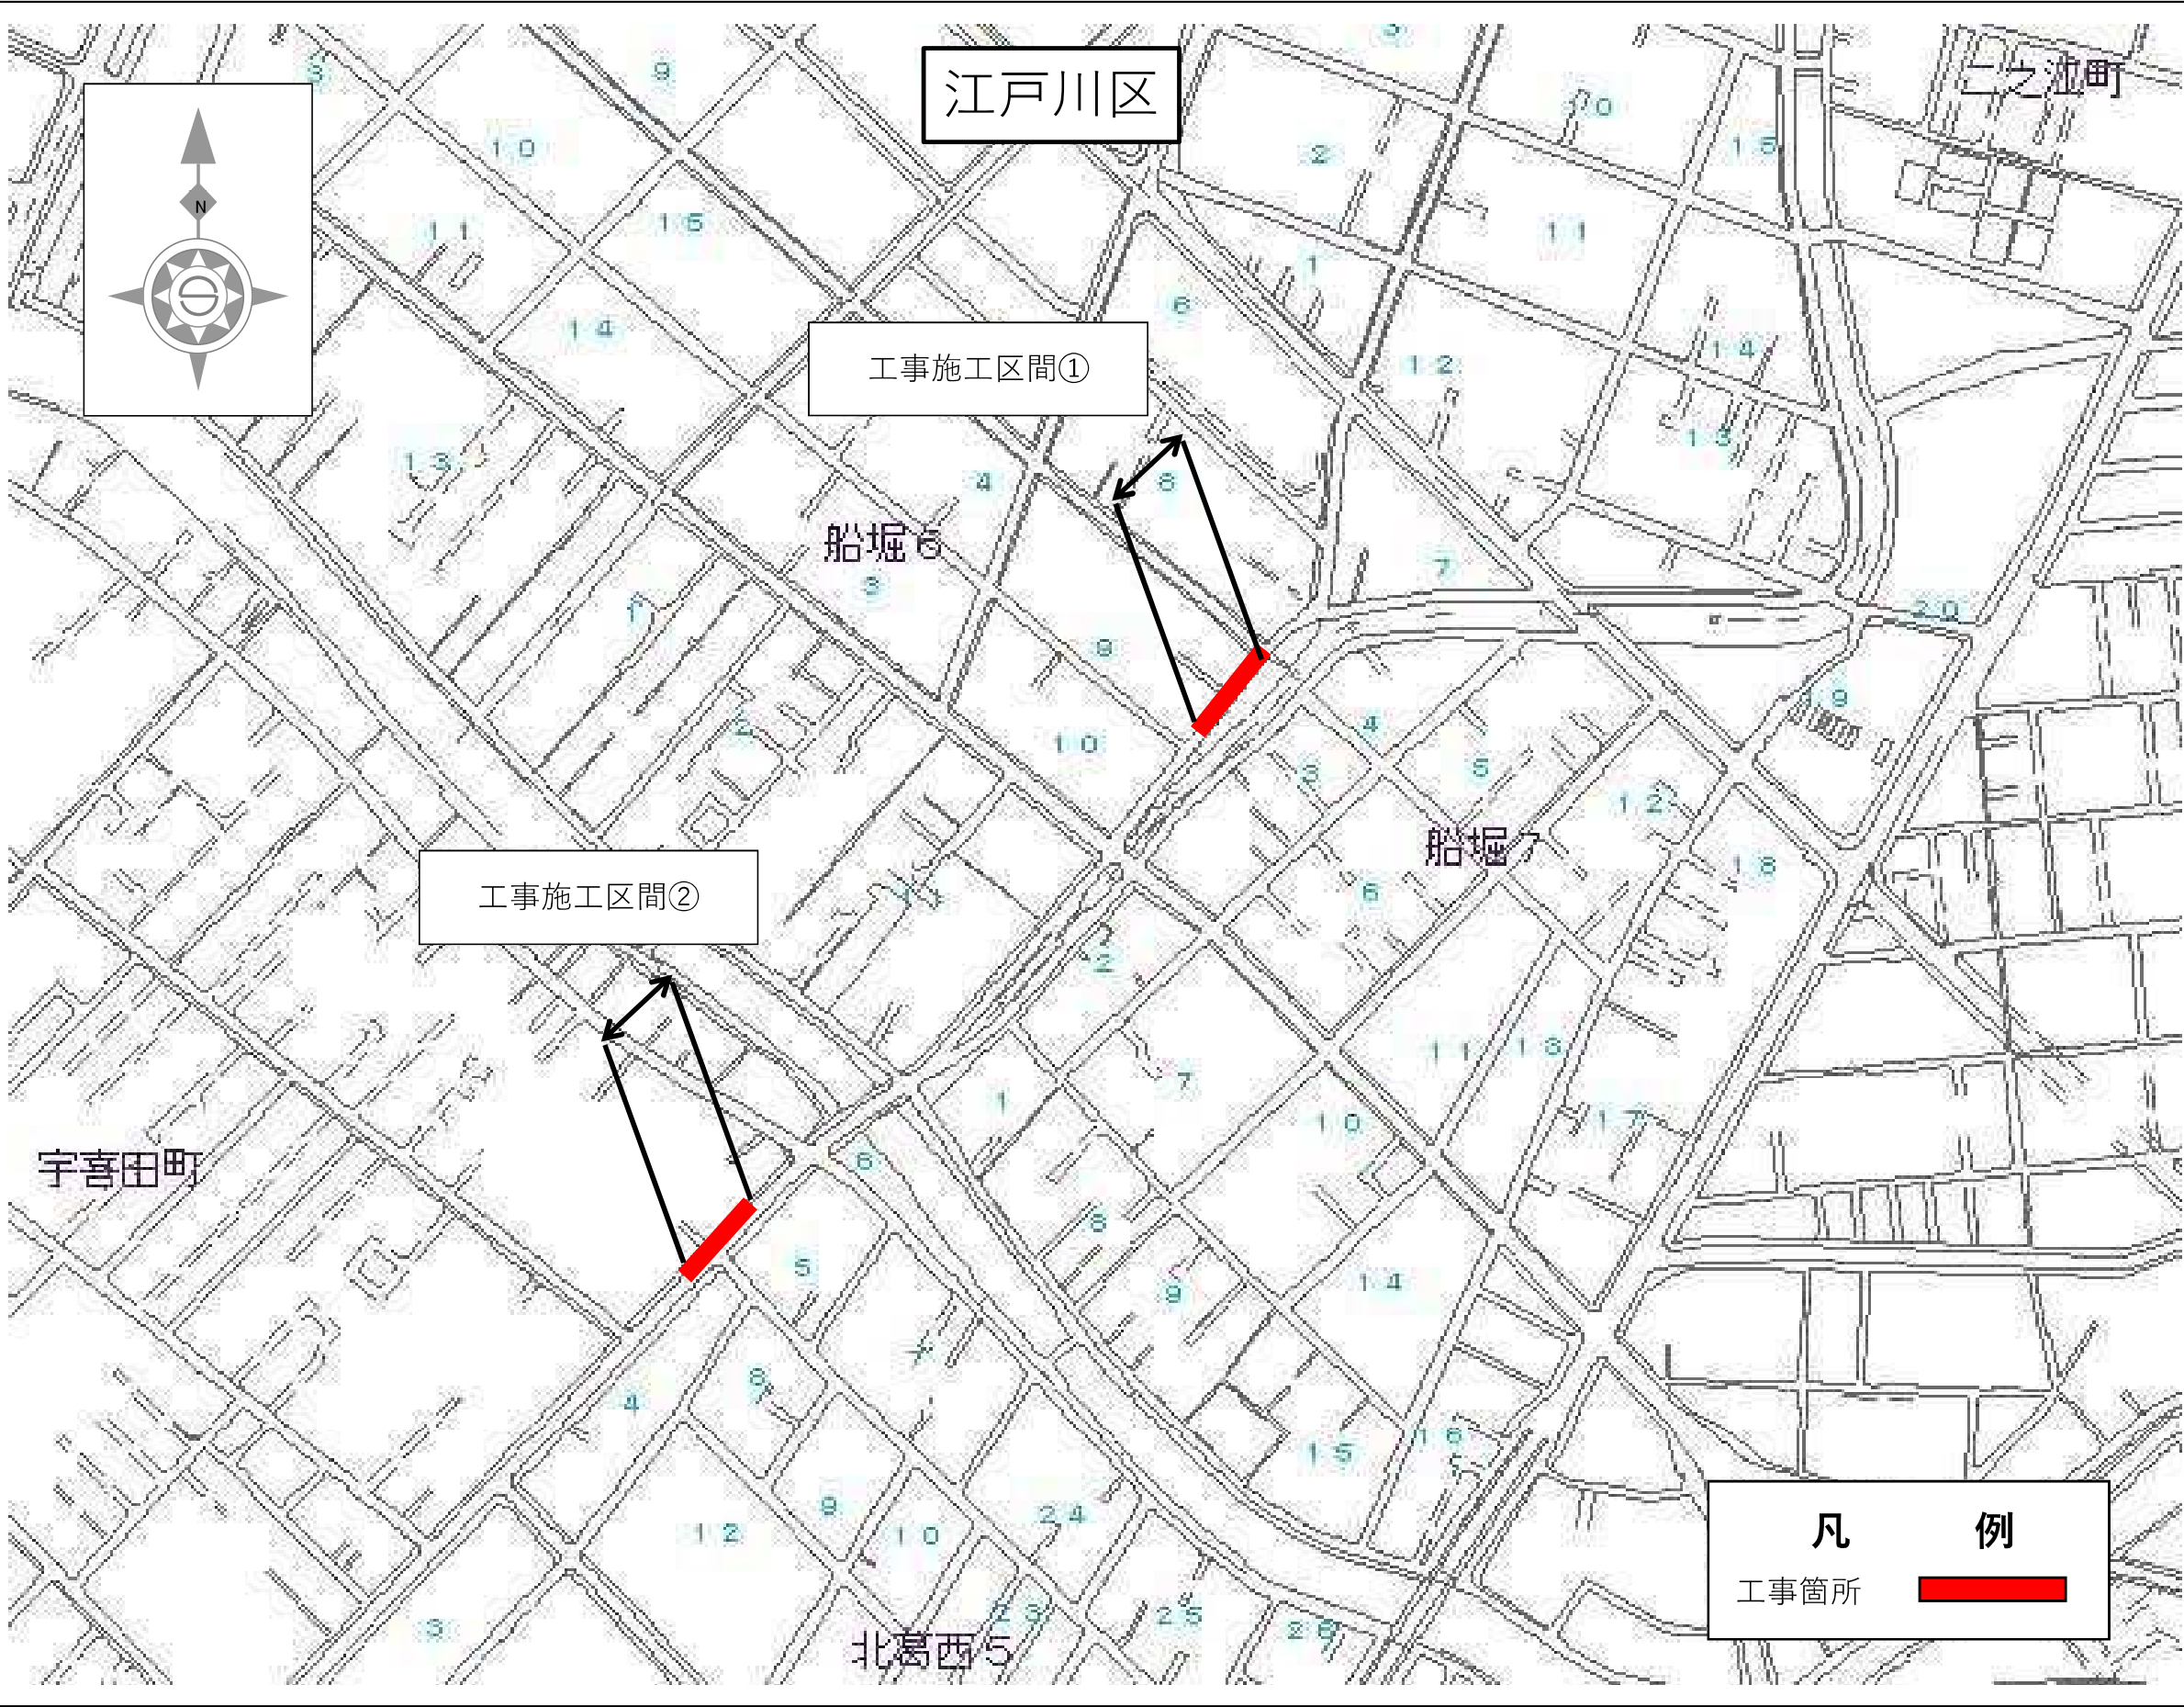


事業別
配水施設工事 第2758300号
工事件名
江戸川区船堀六丁目地先外1か所 配水本管（1200mm）既設さや管内配管工事
図面種別
案内図
図面枚数
1／1




事業別
配水施設工事 第2747000号
工事件名
荒川区荒川五丁目地先から同区東尾久一丁目地先間配 水本管（500mm）布設替及び新設工事
図面種別
案内図
図面枚数
1 / 1

	事業別
	配水施設工事 第 号
	工事件名
	北区豊島七丁目地先配水本管（500mm）布設替工事
凡 例 工事場所 	図面種別
	案内図
	図面枚数
	1／1

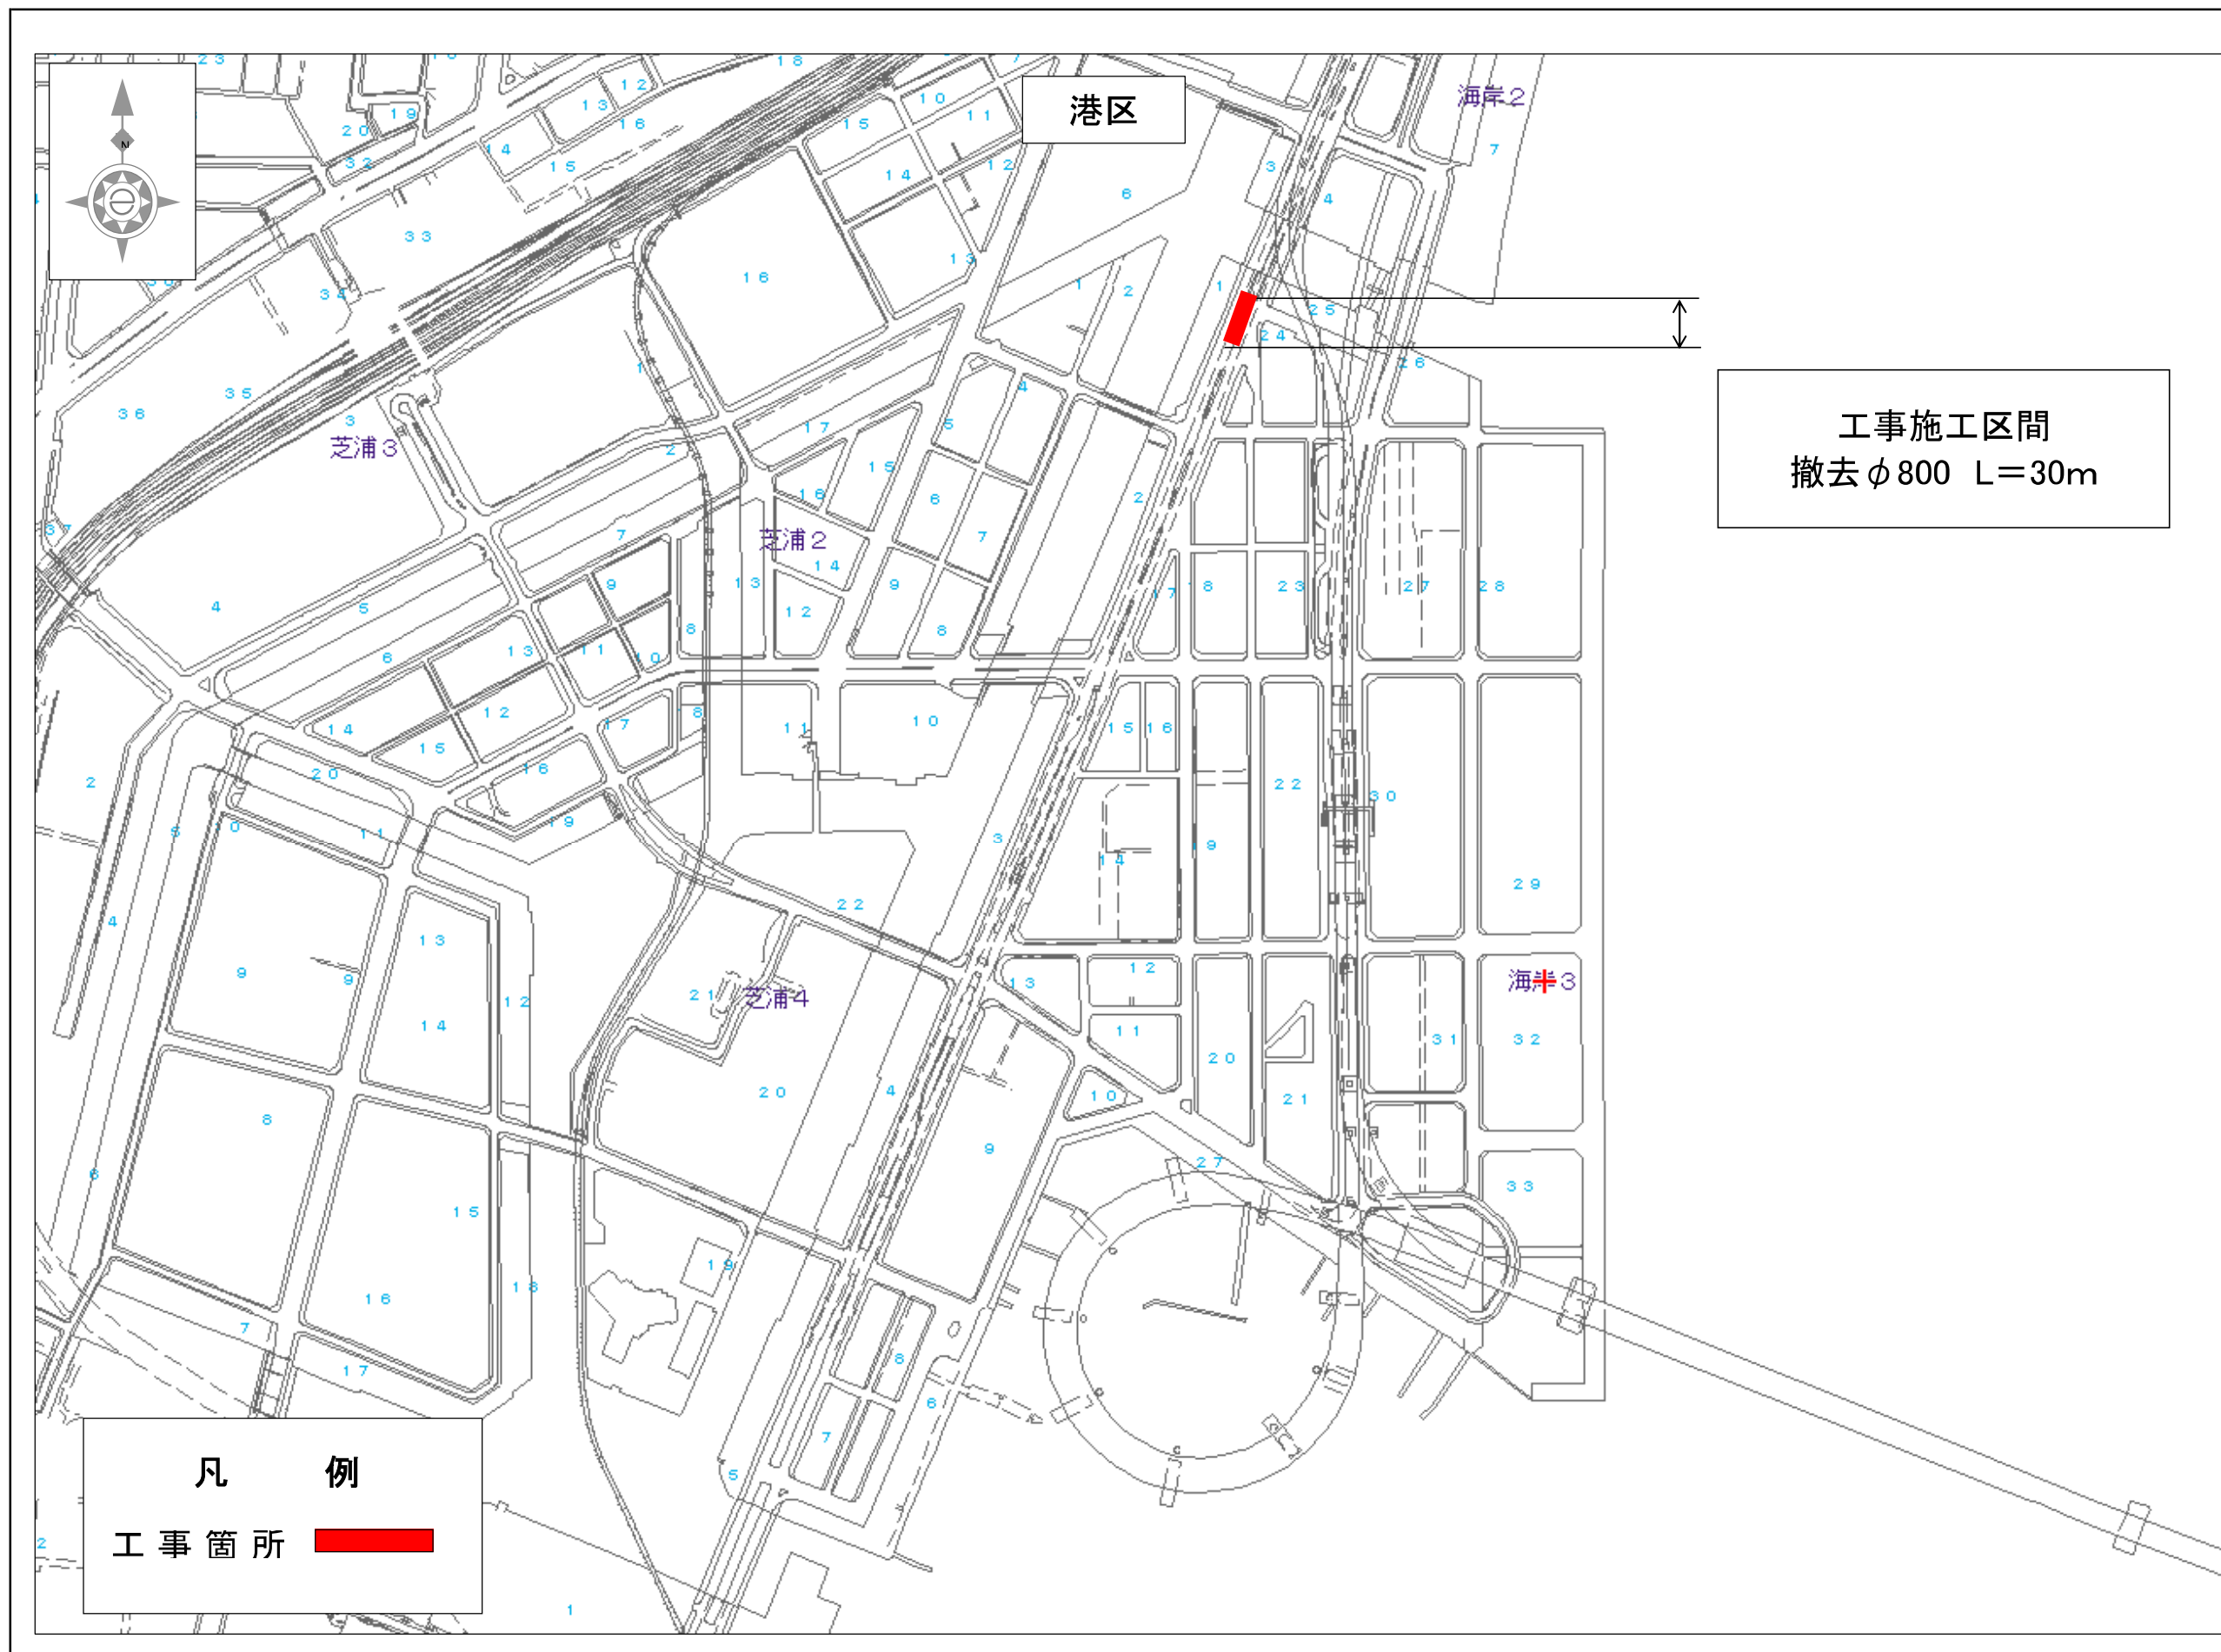

事業別
配水施設工事 第 2754500 号
工事件名
港区海岸三丁目地先 配水本管（800mm）撤去工事
図面種別
案内図
図面枚数
1 / 1

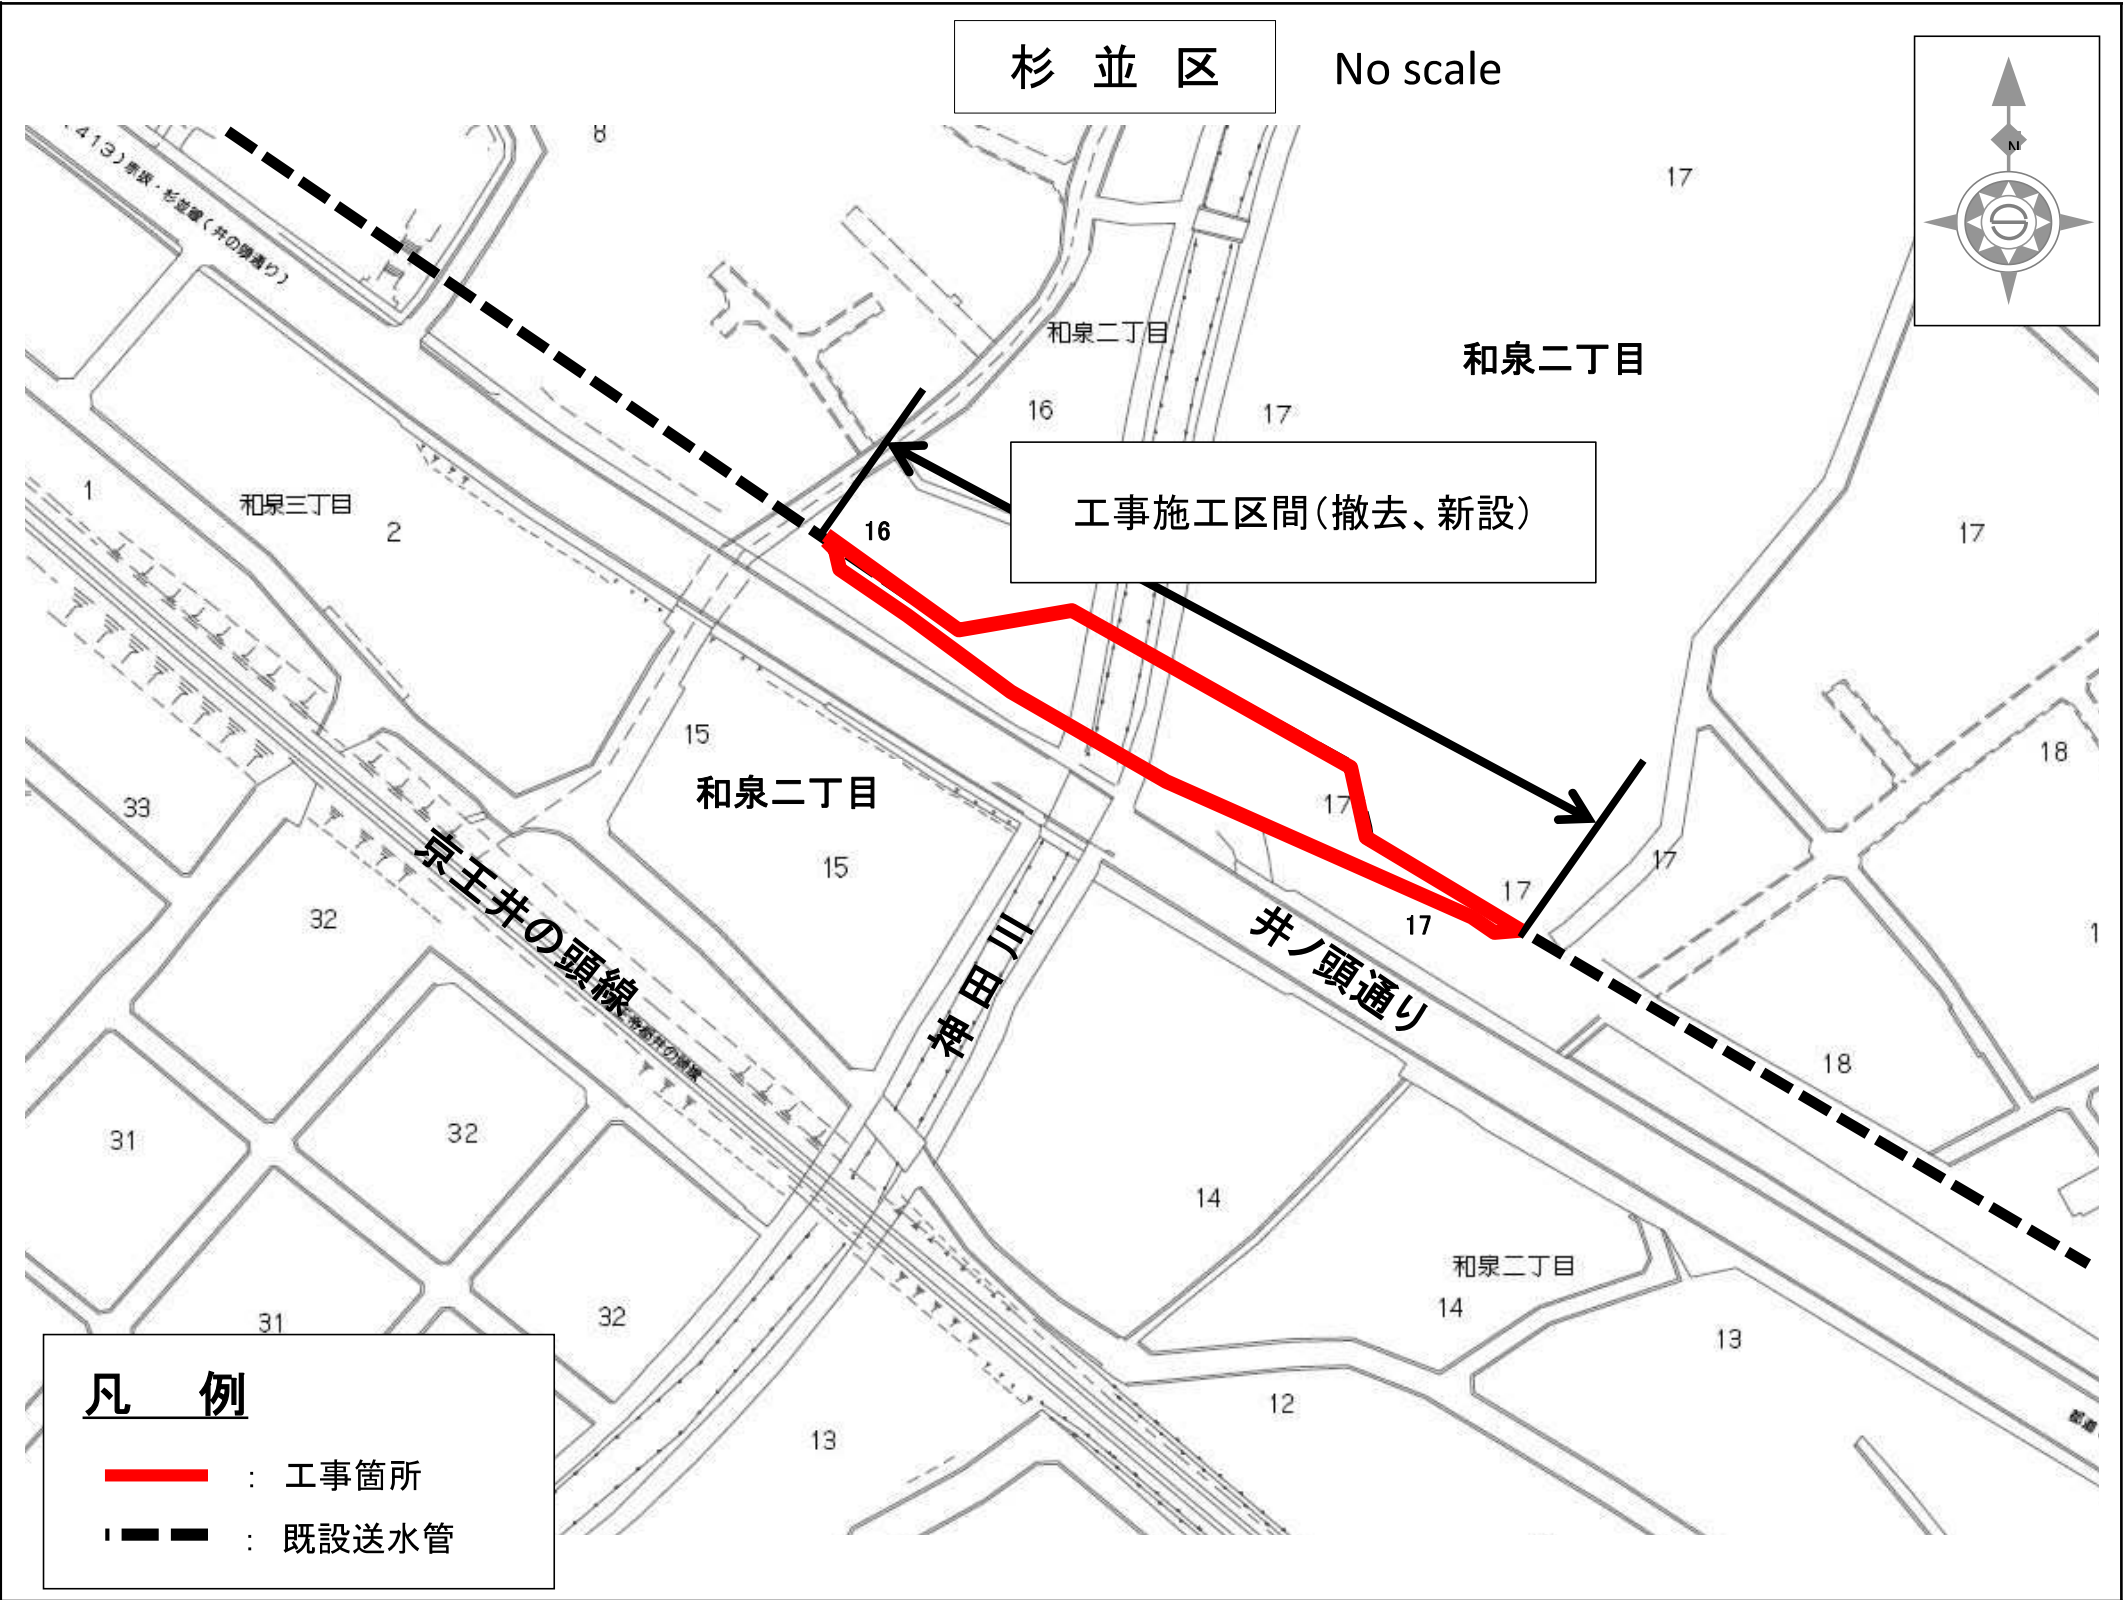

「地図使用承認 昭文社」

事業別

配水工事

第2830000号

委託件名



杉並区和泉二丁目地内送水管(1600mm)移設工事

図面種別


案内図

図面枚数


1 / 1

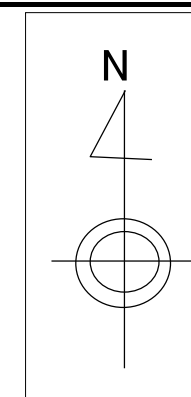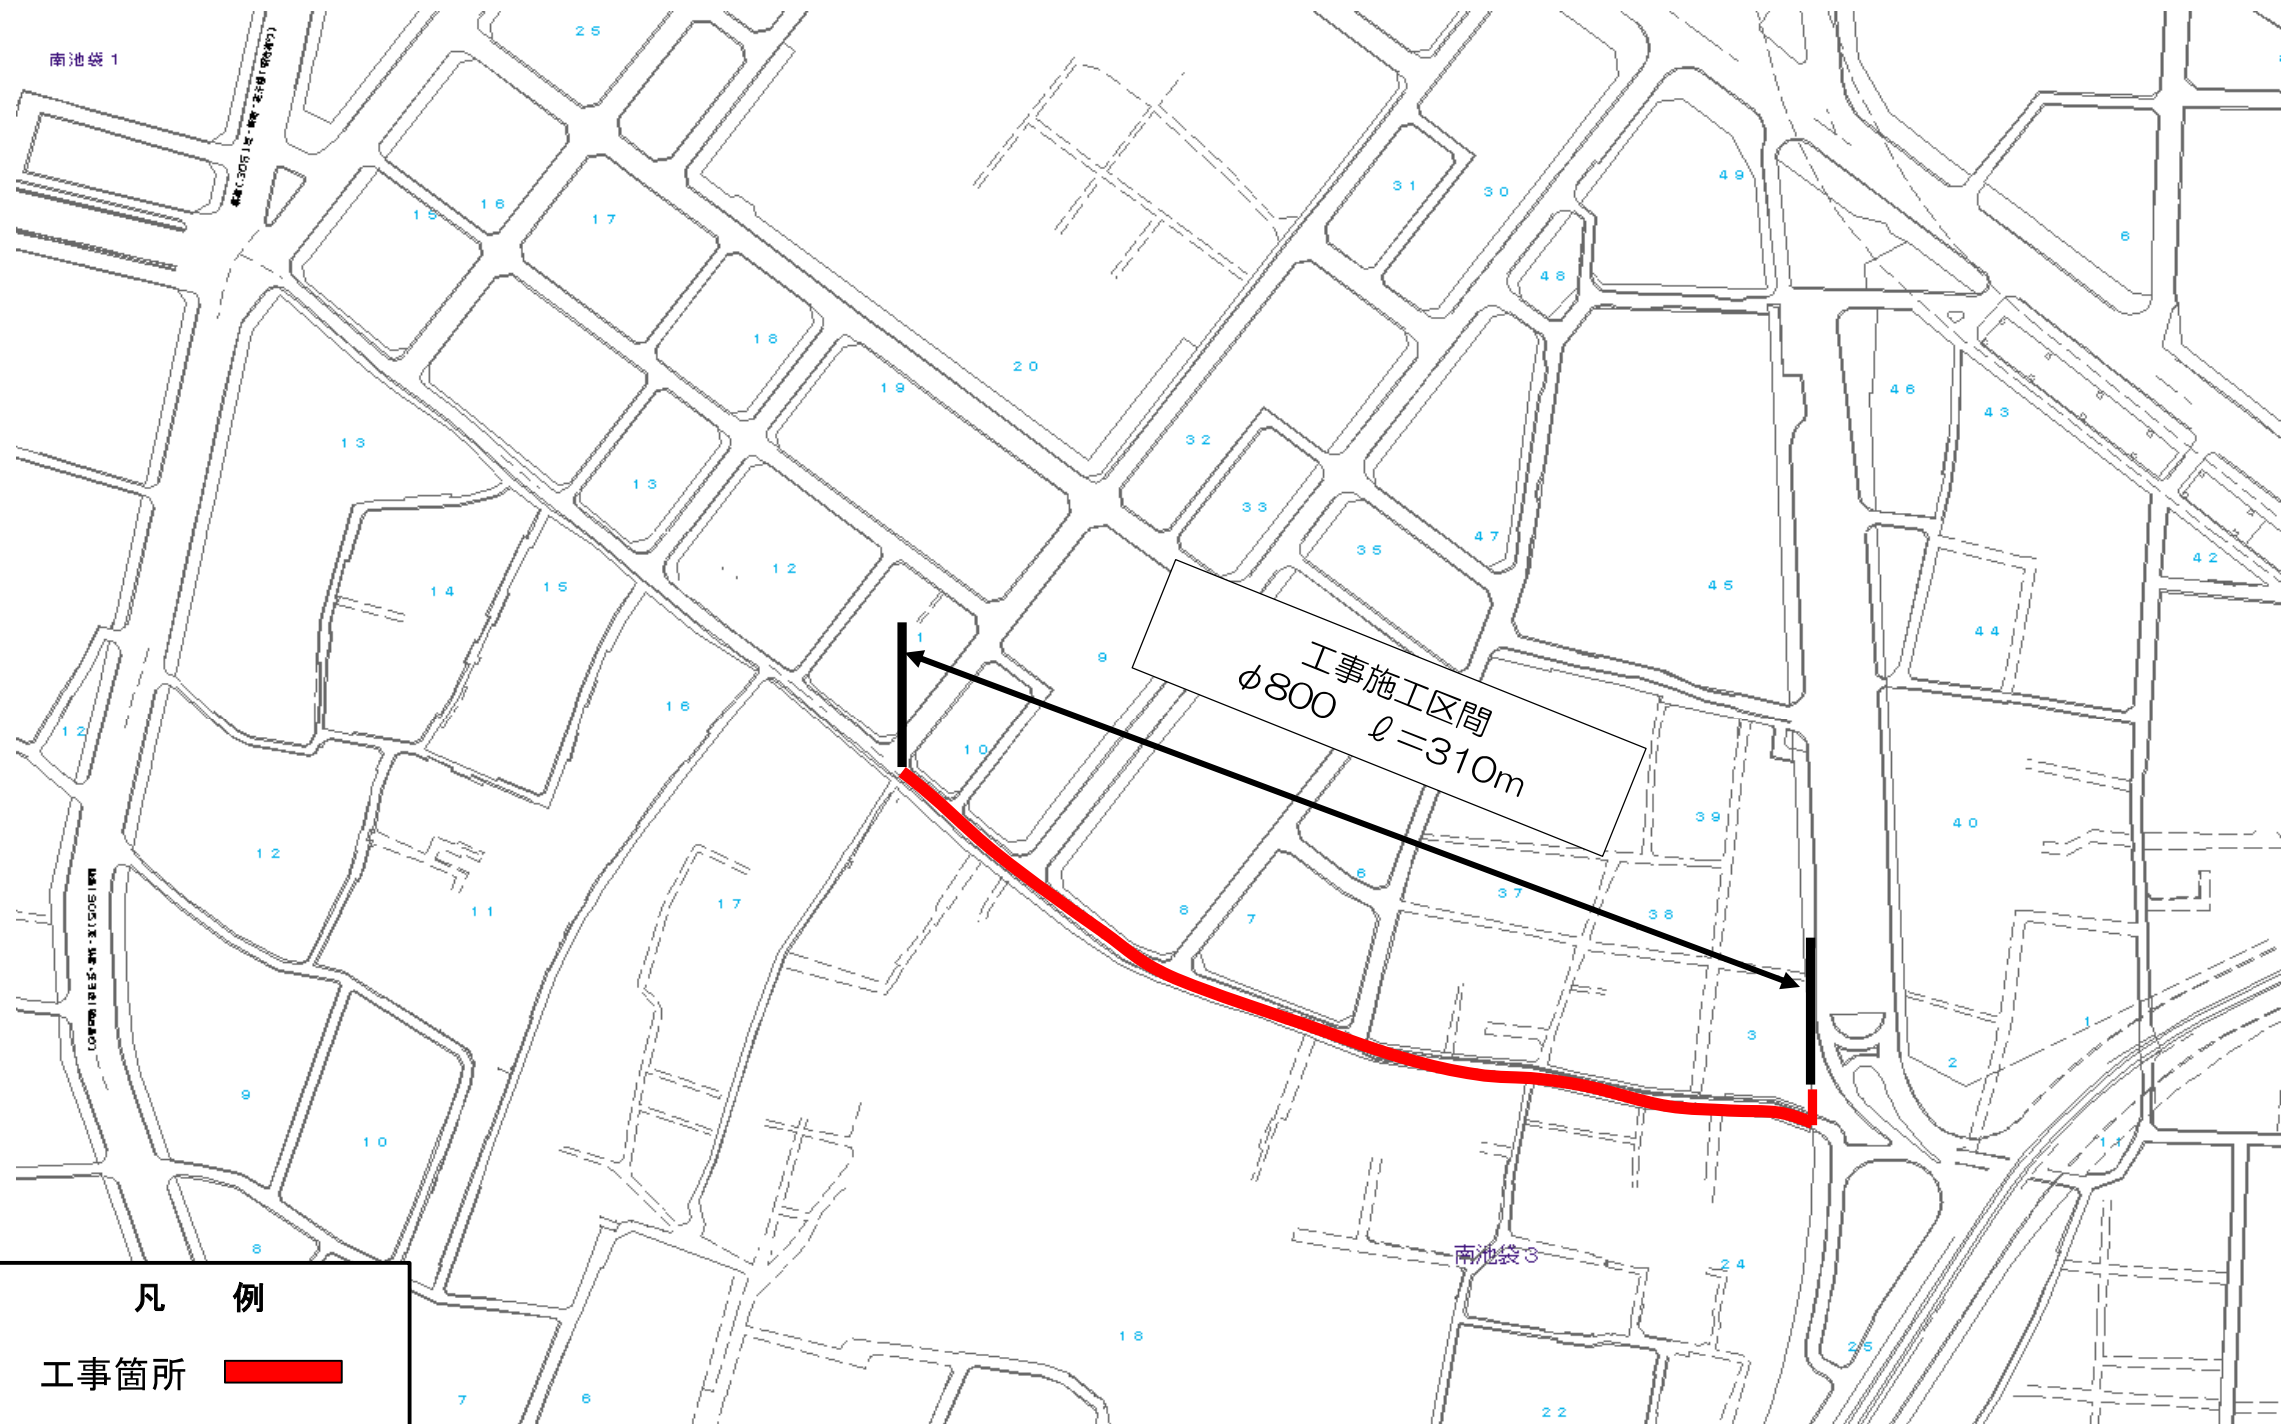

事業別
配水施設工事 第 号
工事件名
豊島区南池袋二丁目地先配水本管（ $\phi 800$ mm）既設さや管内配管及び布設替工事・
図面種別
案 内 図
図面枚数
1/1

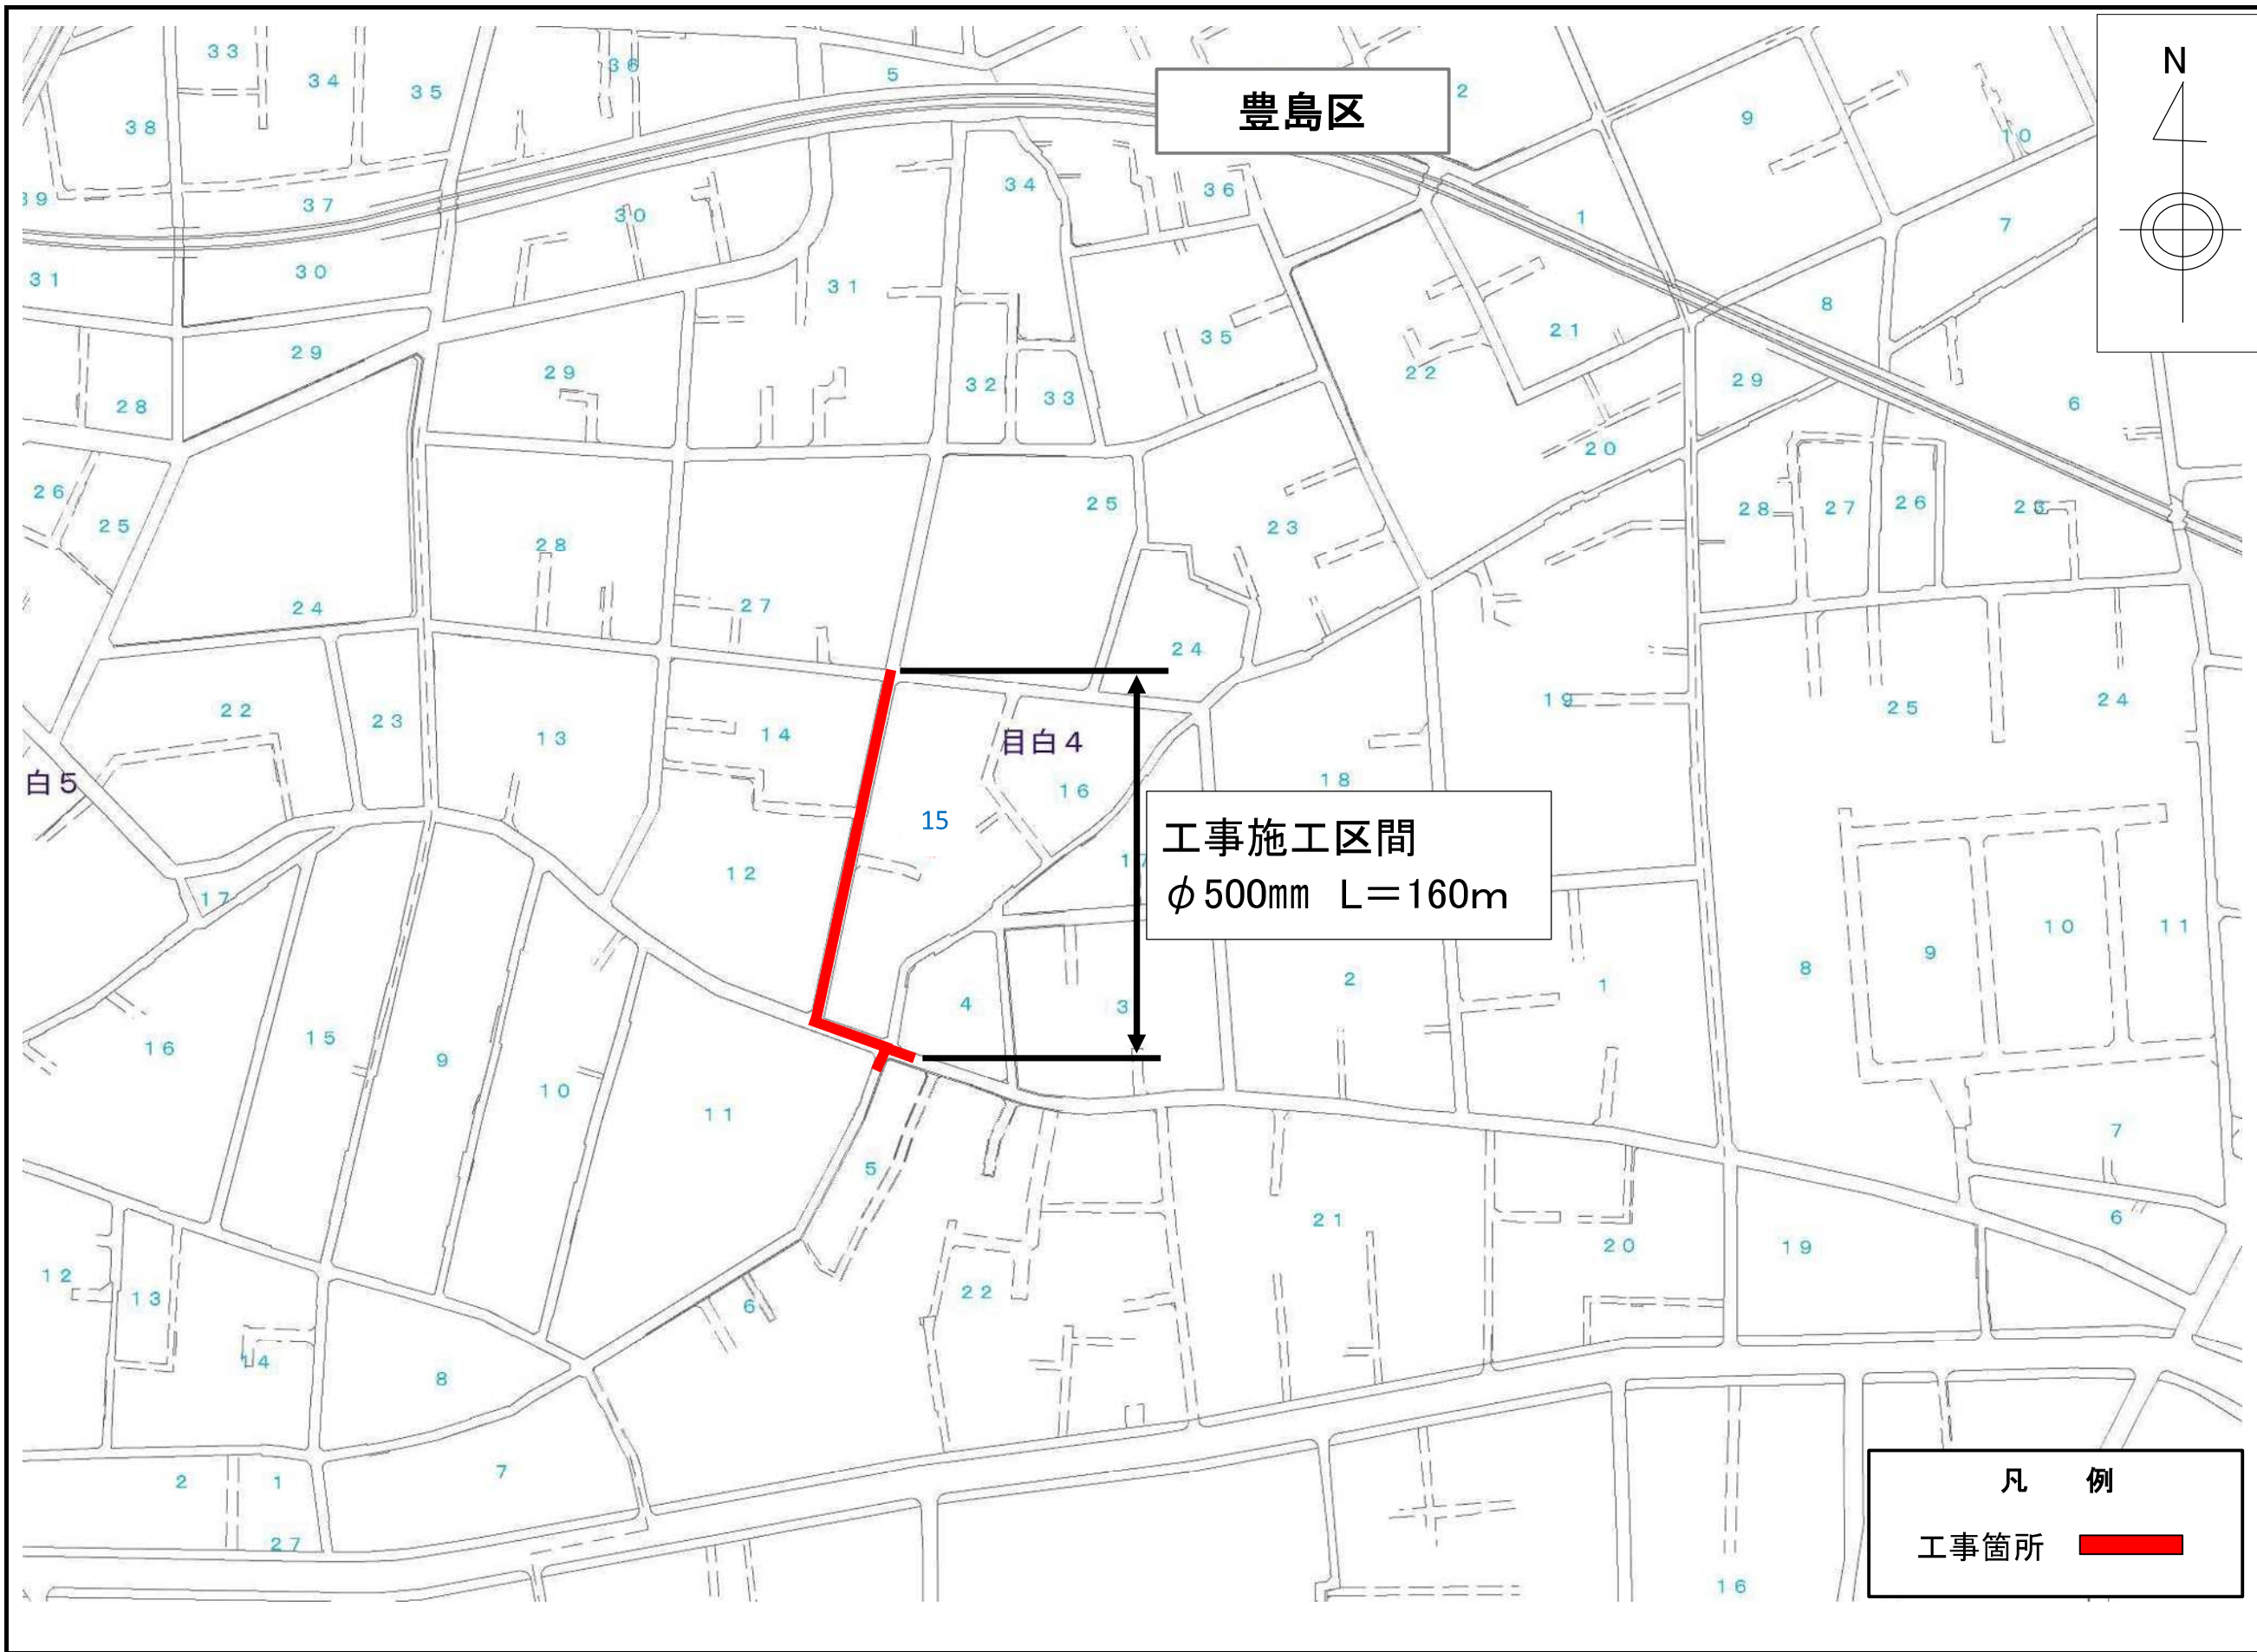

事業別
配水施設工事 第 号
工事件名
豊島区目白四丁目地先 配水本管（φ500mm）新設工事
図面種別
案 内 図
図面枚数
1/1

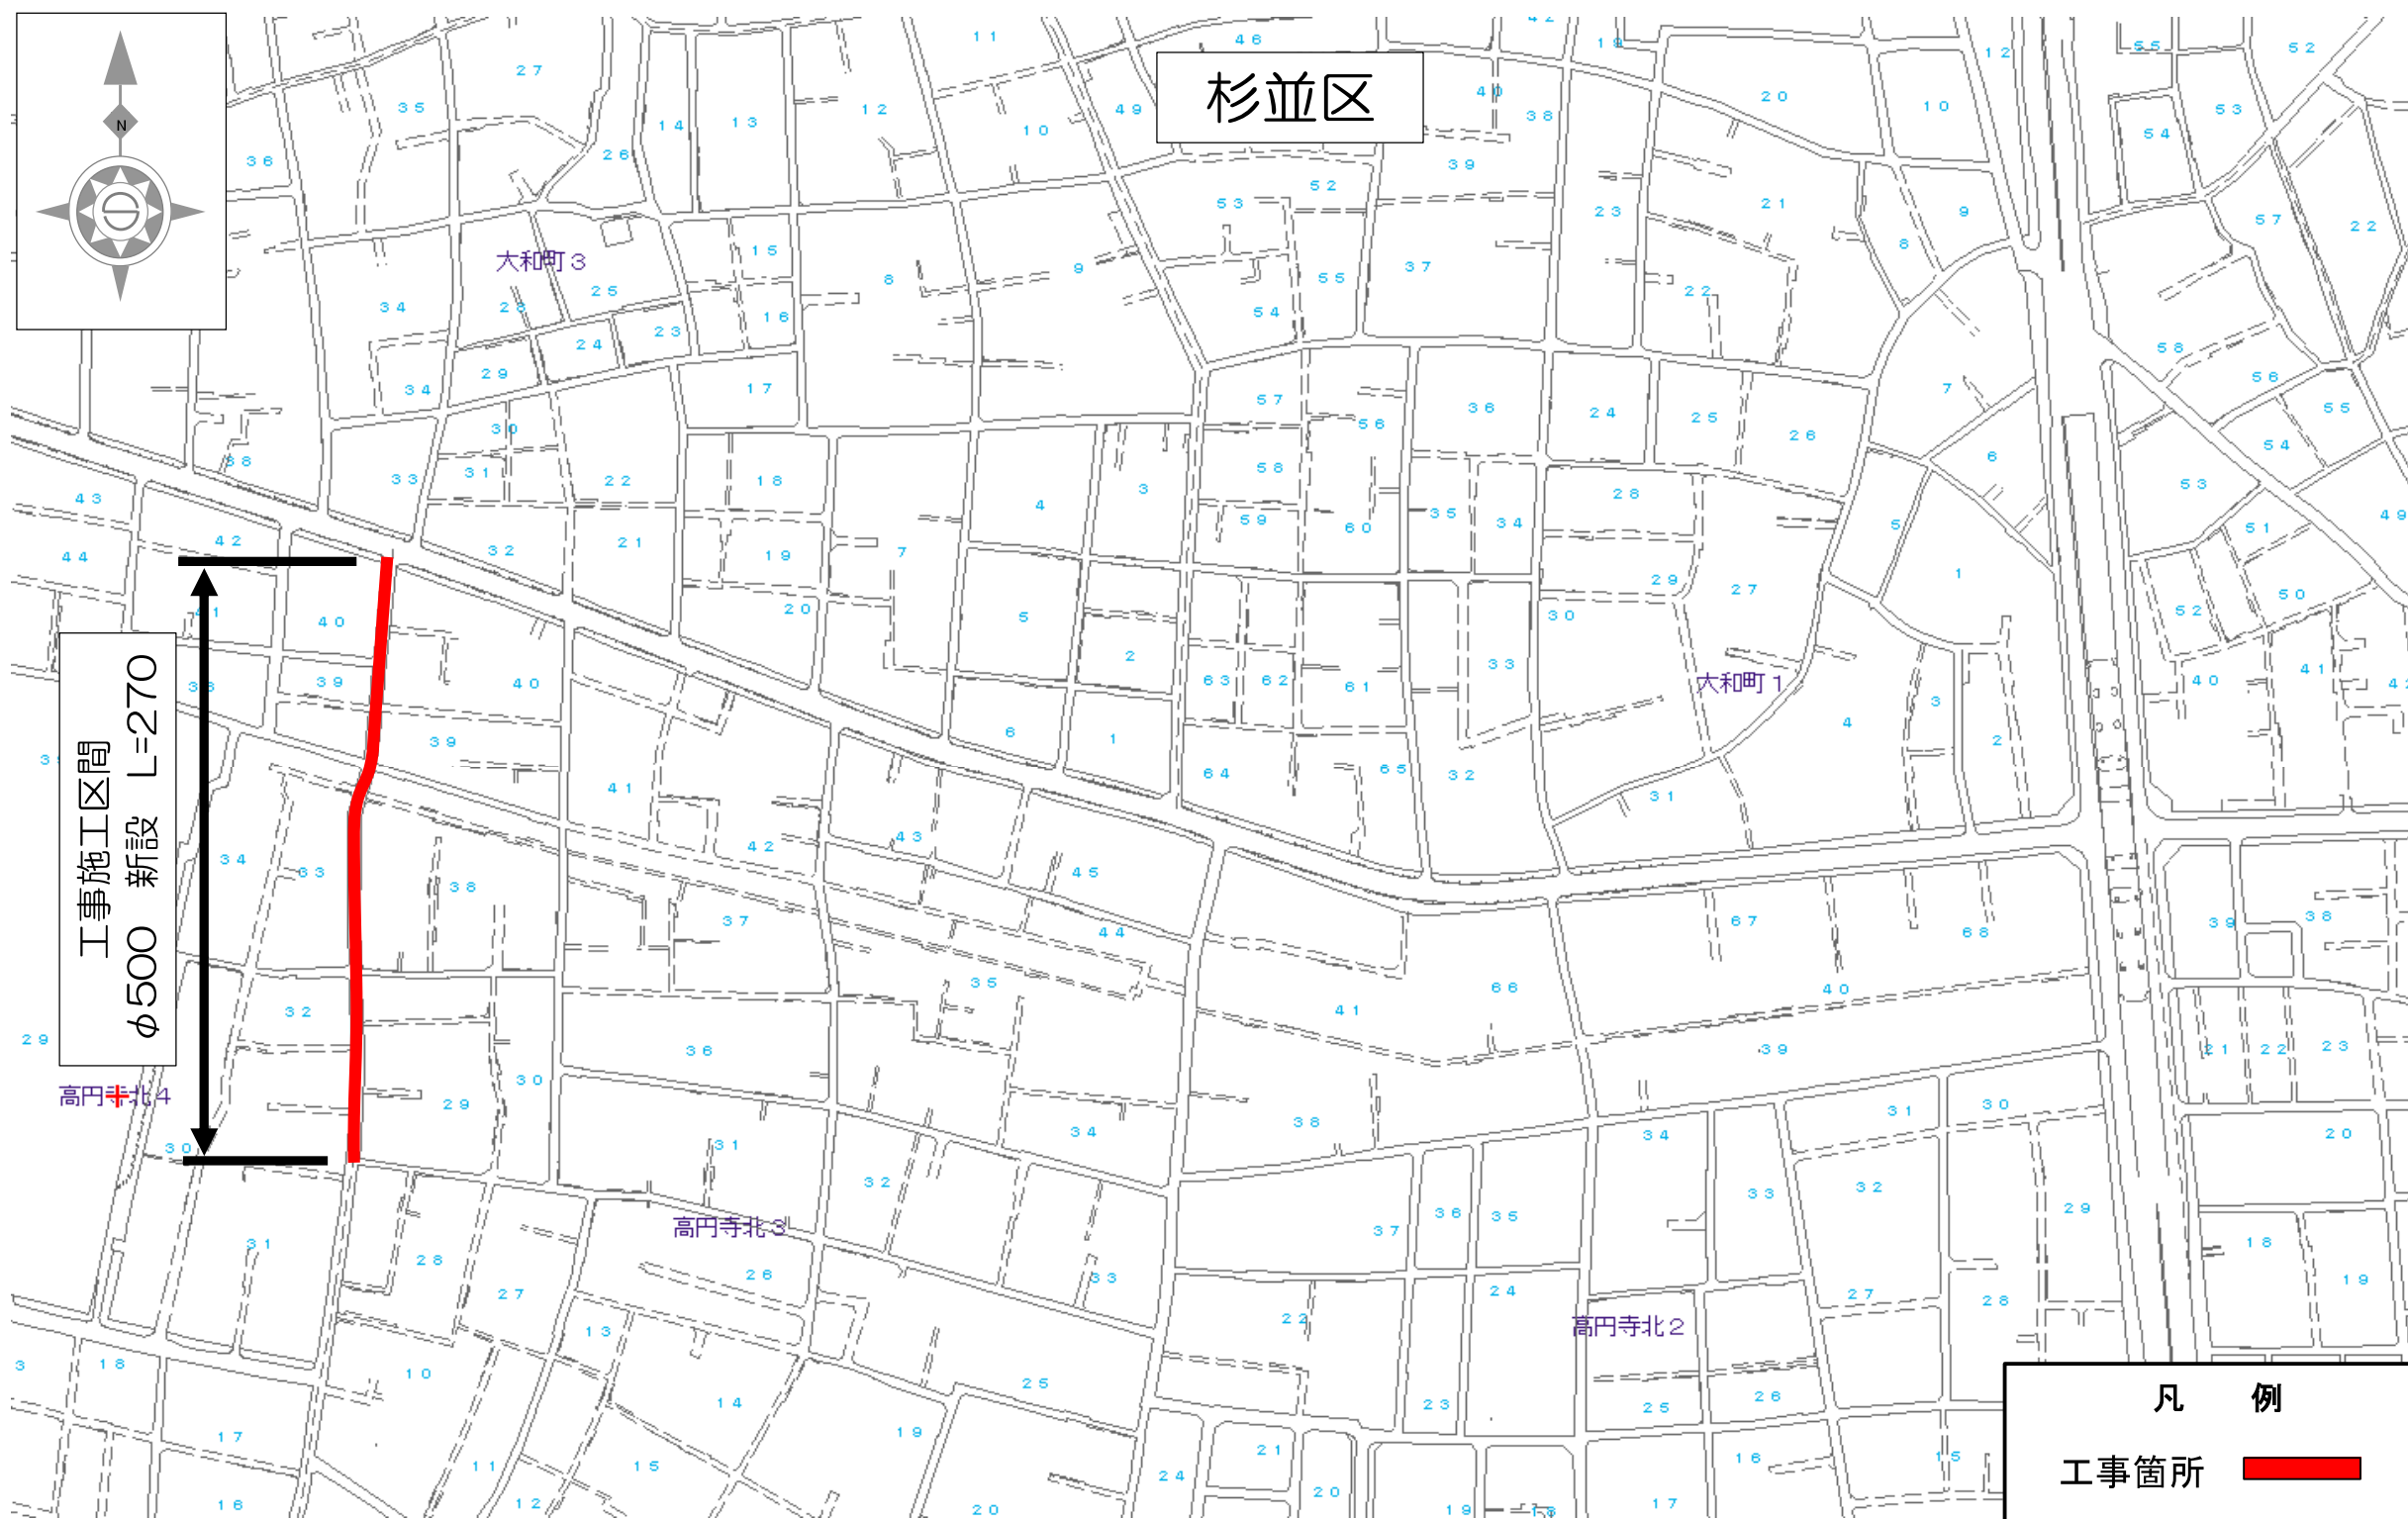

事業別

配水施設工事
第 号

工事件名


新設工事
杉並区高円寺北四丁目地先配水管(500mm)

図面種別


案
内
図

図面枚数

1/1

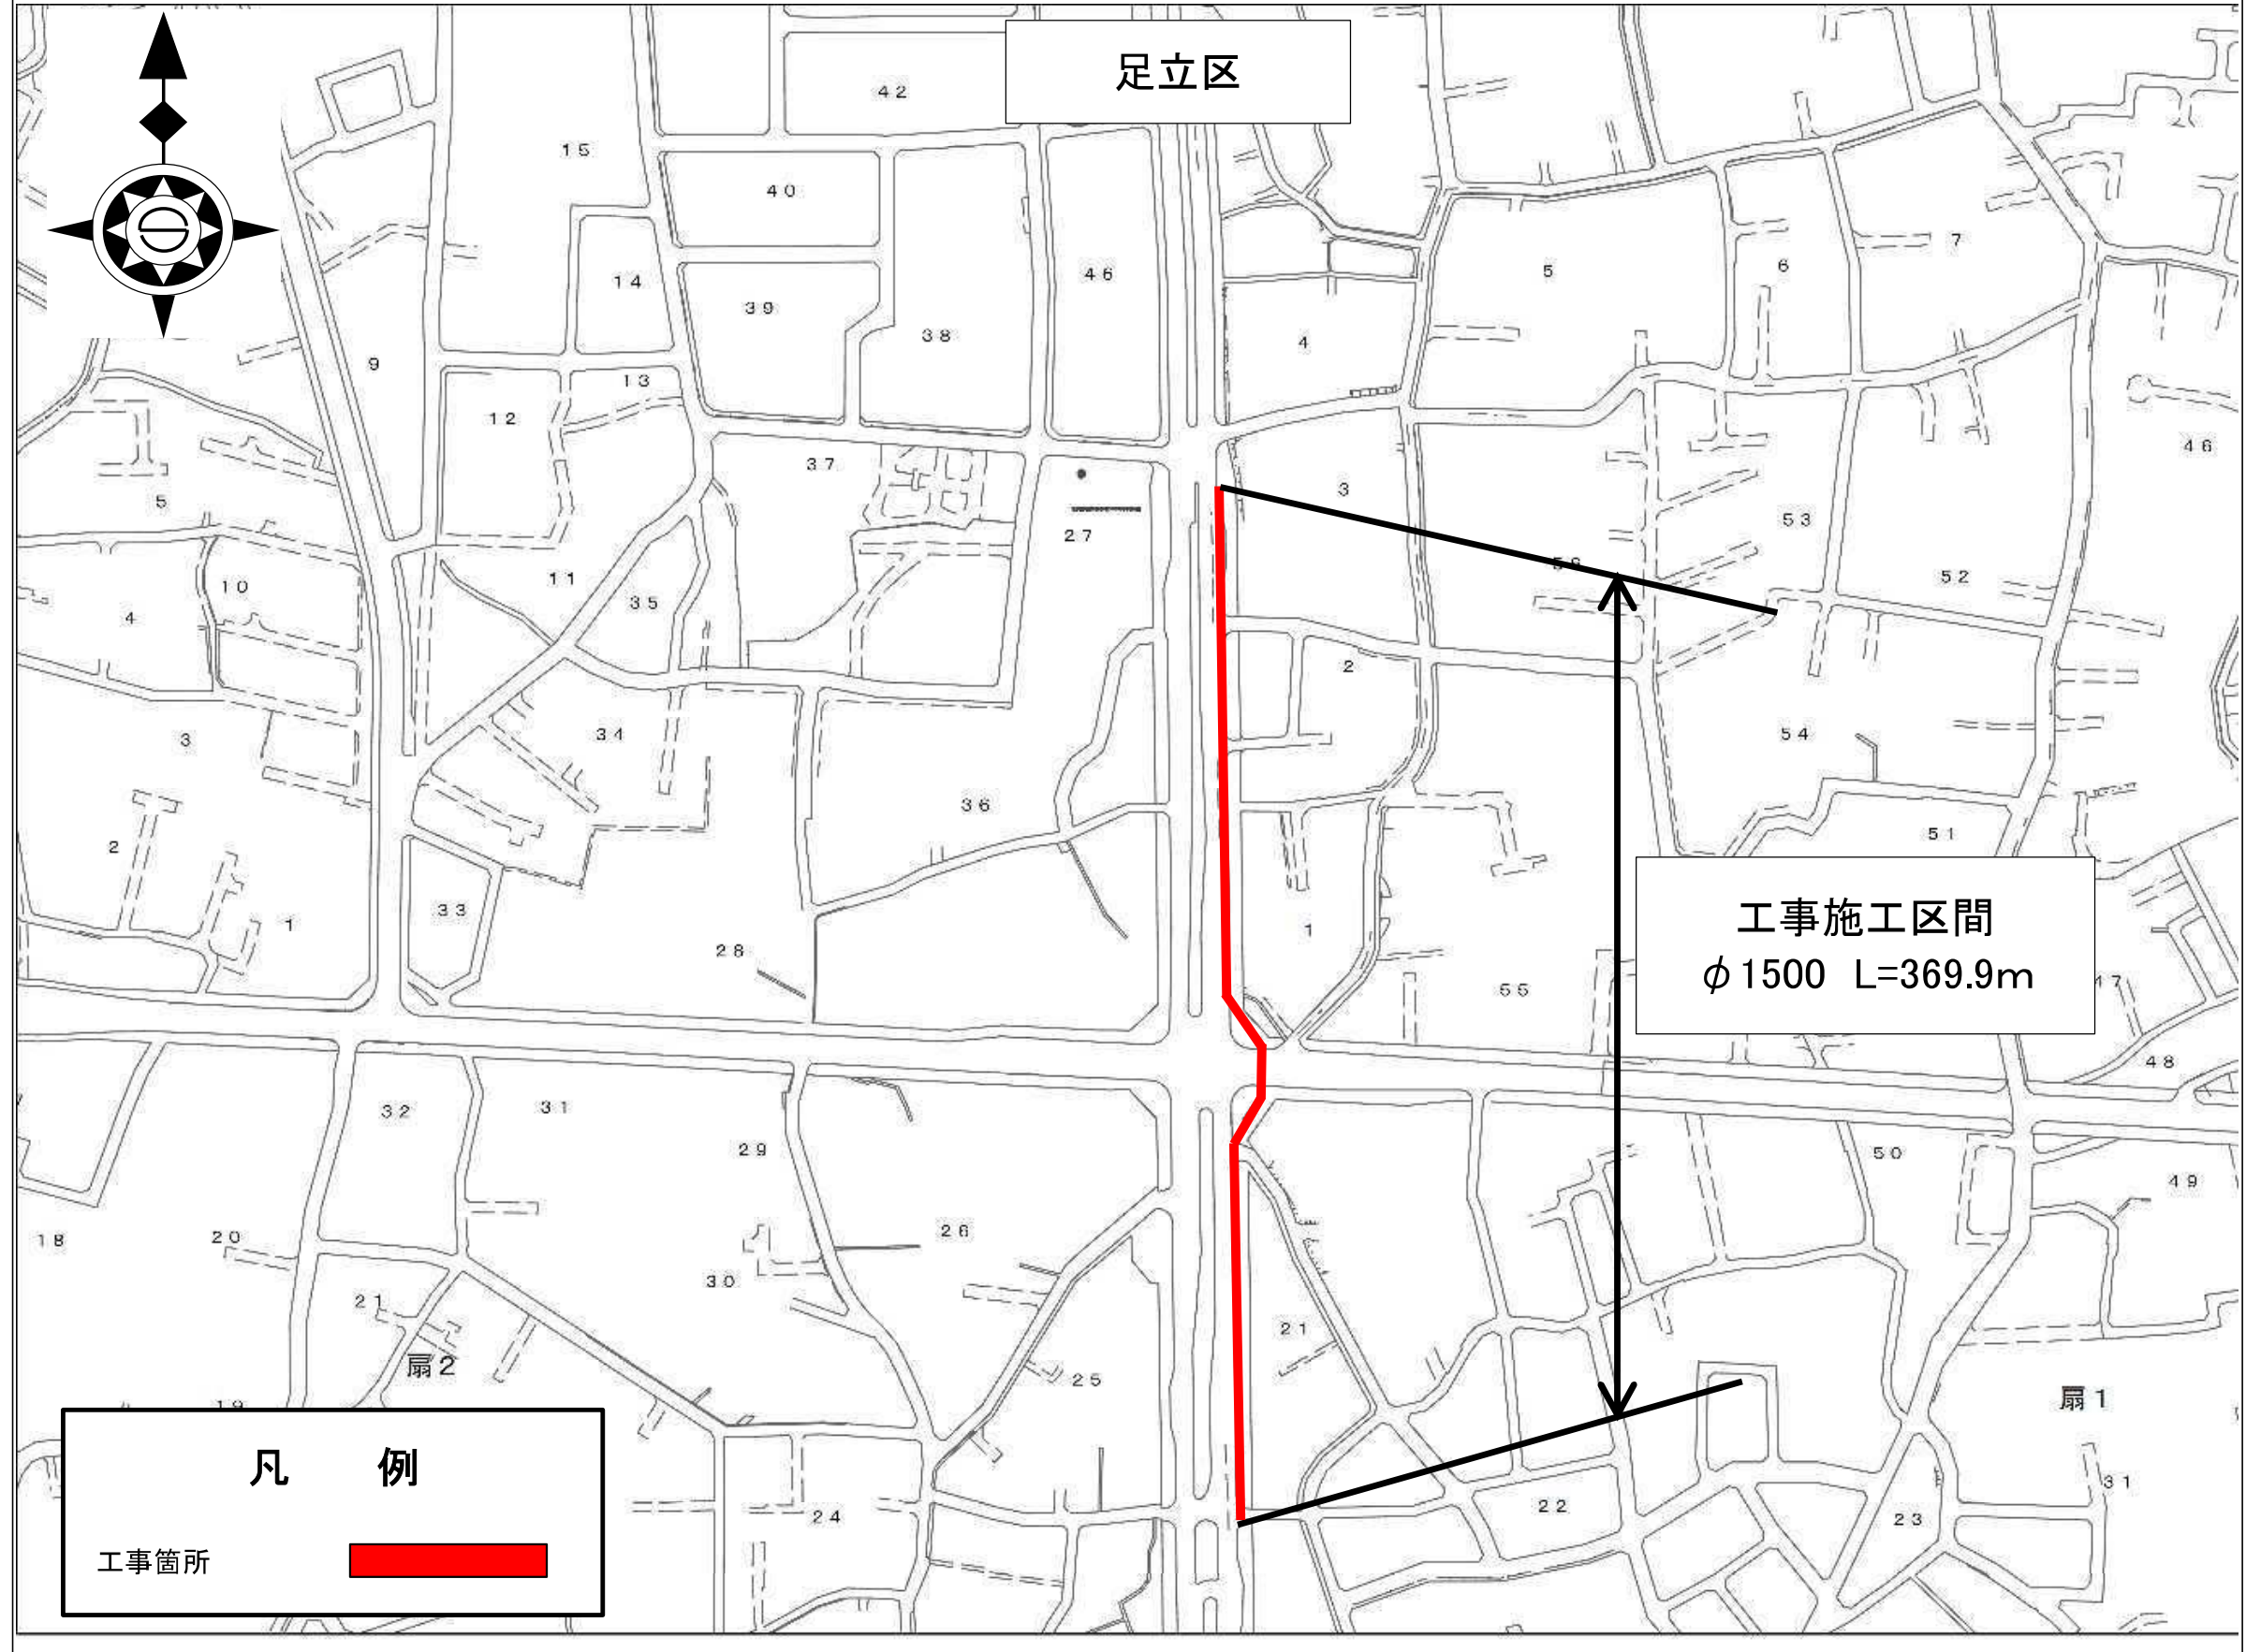

事業別
工事件名
足立区扇三丁目地先から同区扇一丁目地先間 旧工業用水道管（φ1500mm）撤去工事
図面種別
案内図
図面枚数
1 / 1

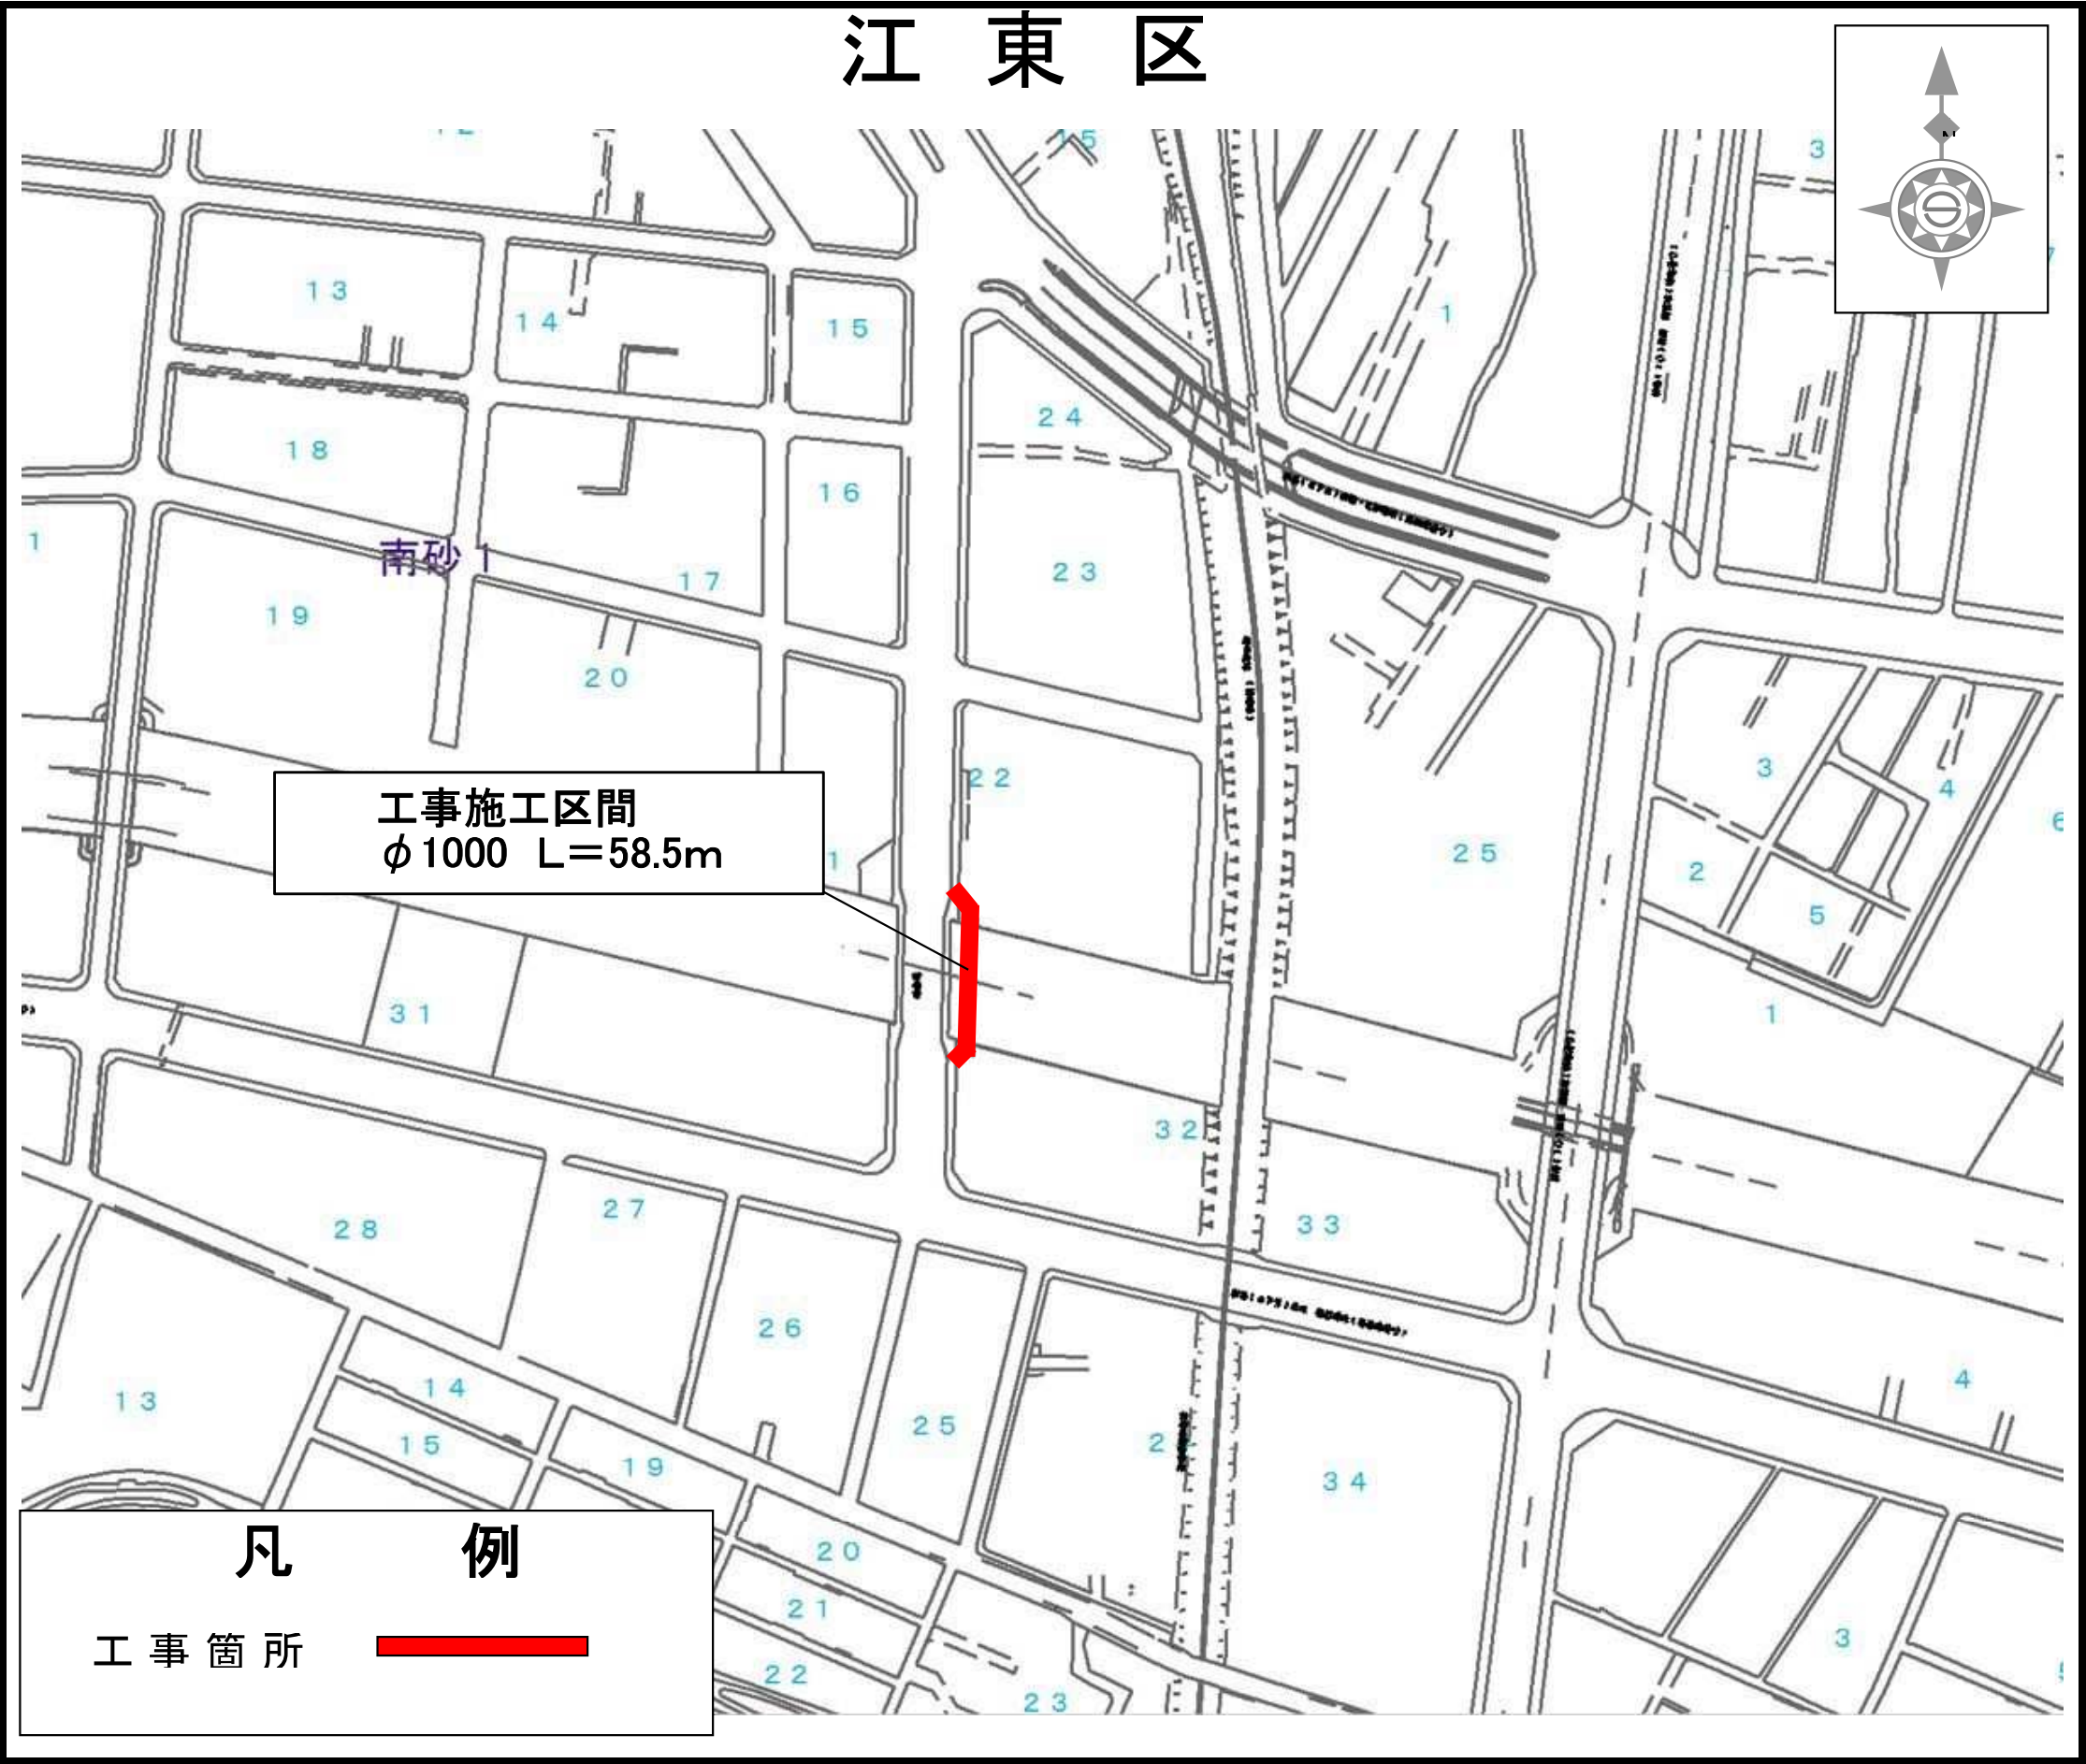

事業別
工事件名
江東区南砂一丁目地先から同区南砂二丁目旧工業用水道管（φ1000mm）撤去工事
図面細別
案内図
図面枚数
1/1

中野区

事業別

工事件名


旧中野区野方一丁目地先から同区新井二丁目地先間
工業用水道管（ $\Phi 1100$ ）撤去工事


図面種別

案内図

図面枚数

1 / 1

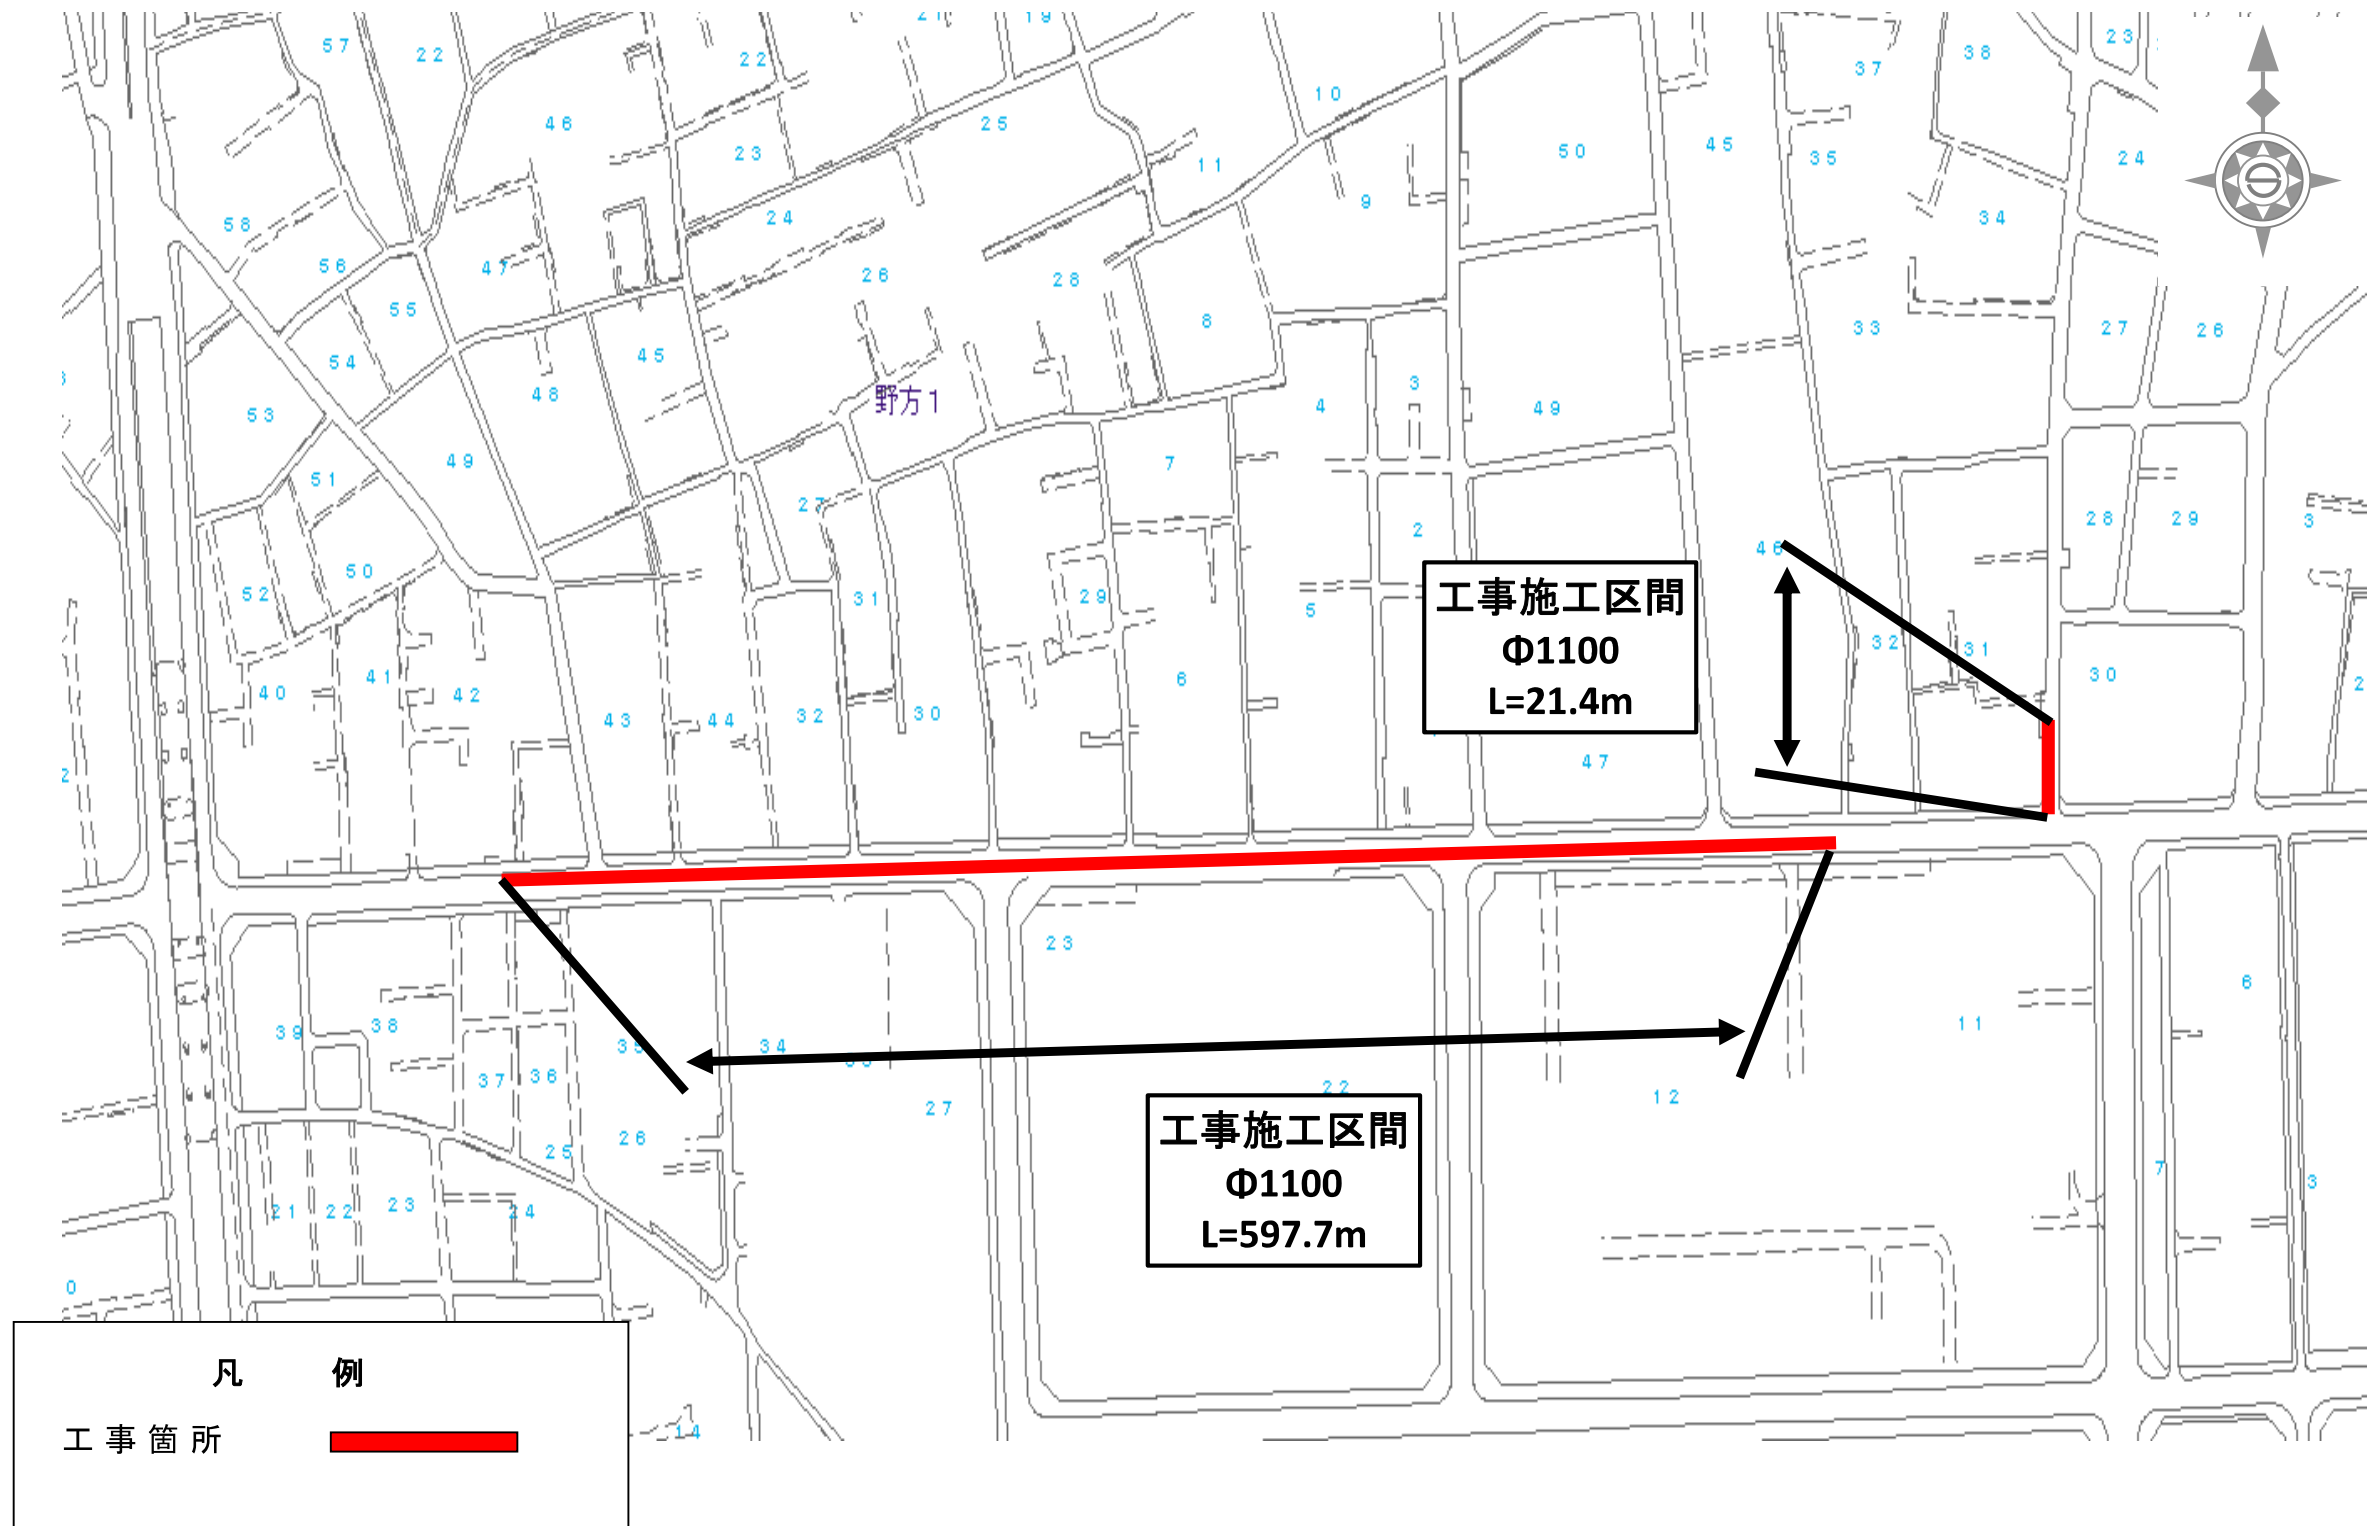

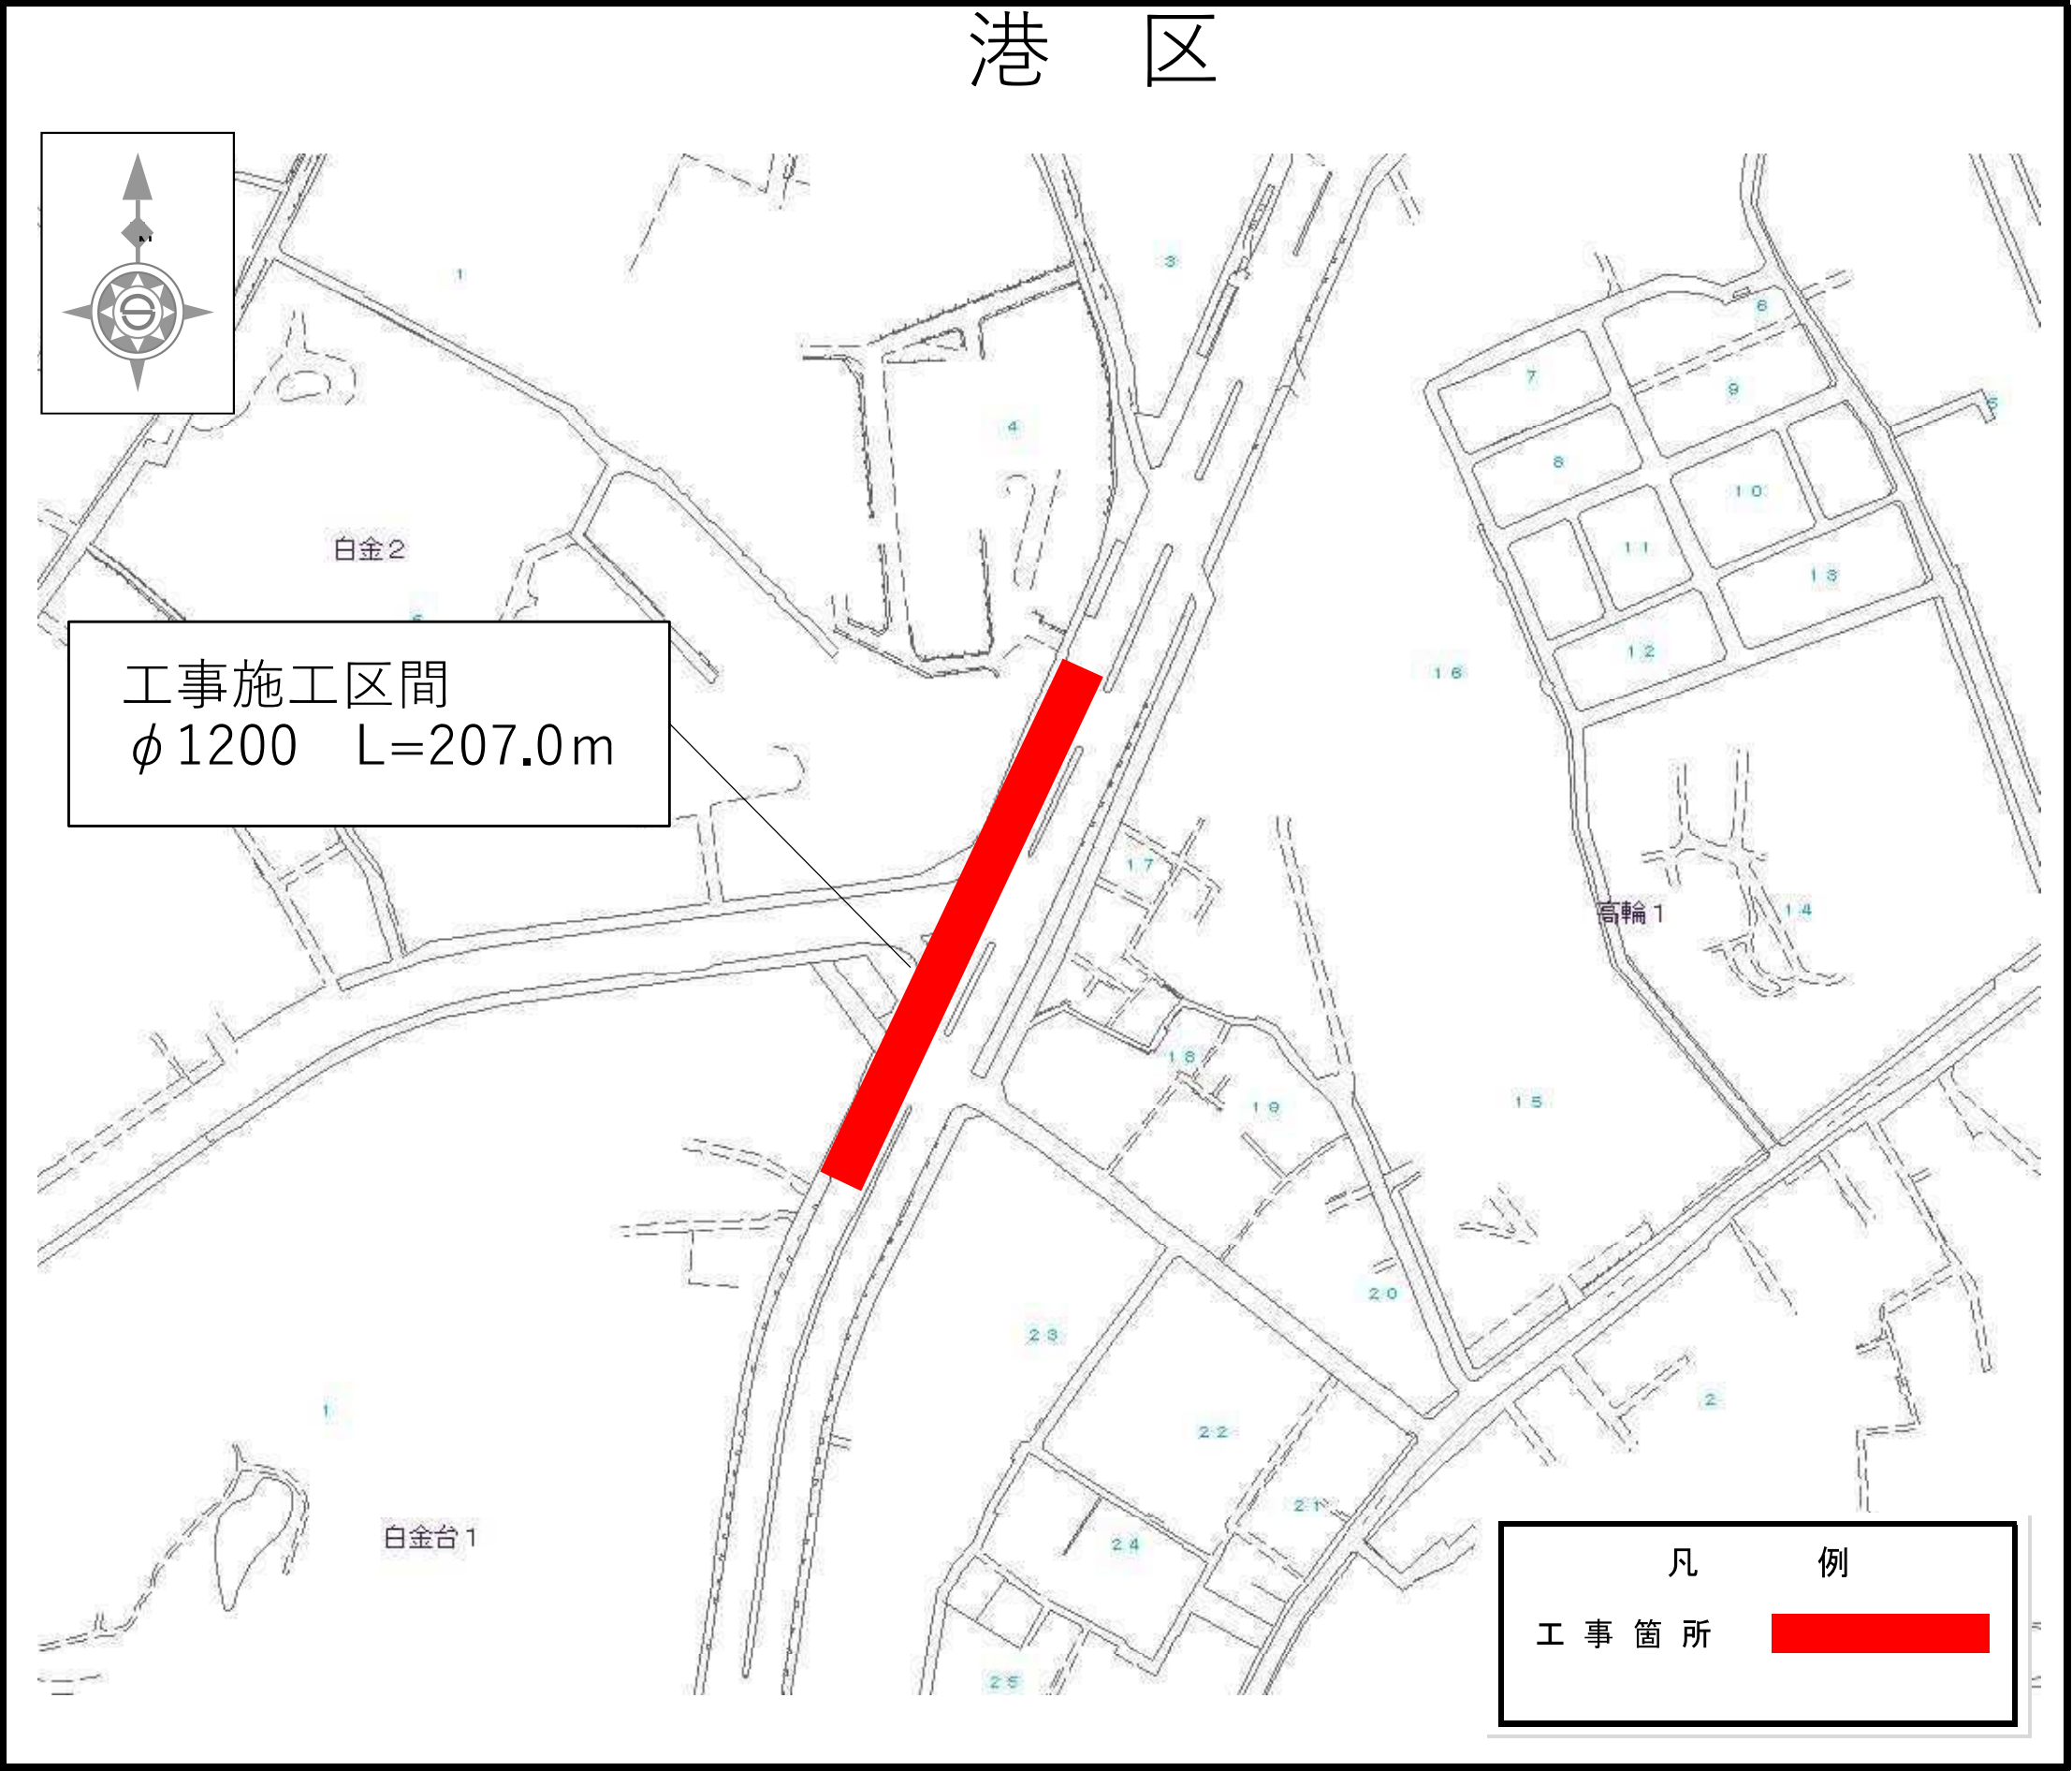

「地図使用承認 昭文社」

事 業 別

工 事 件 名

港区白金台一丁目地先から同区白金二丁目地先間
配水本管（1200mm）既設さや管内配管工事

図 面 種 別

案
内
図


図 面 枚 数

1/1



「地図使用承認 昭文社」

事業別
工事件名
墨田区京島一丁目地先から 同区京島三丁目地先間 配水本管（600mm）布設替工事
図面種別
案内図
図面枚数
1 / 1

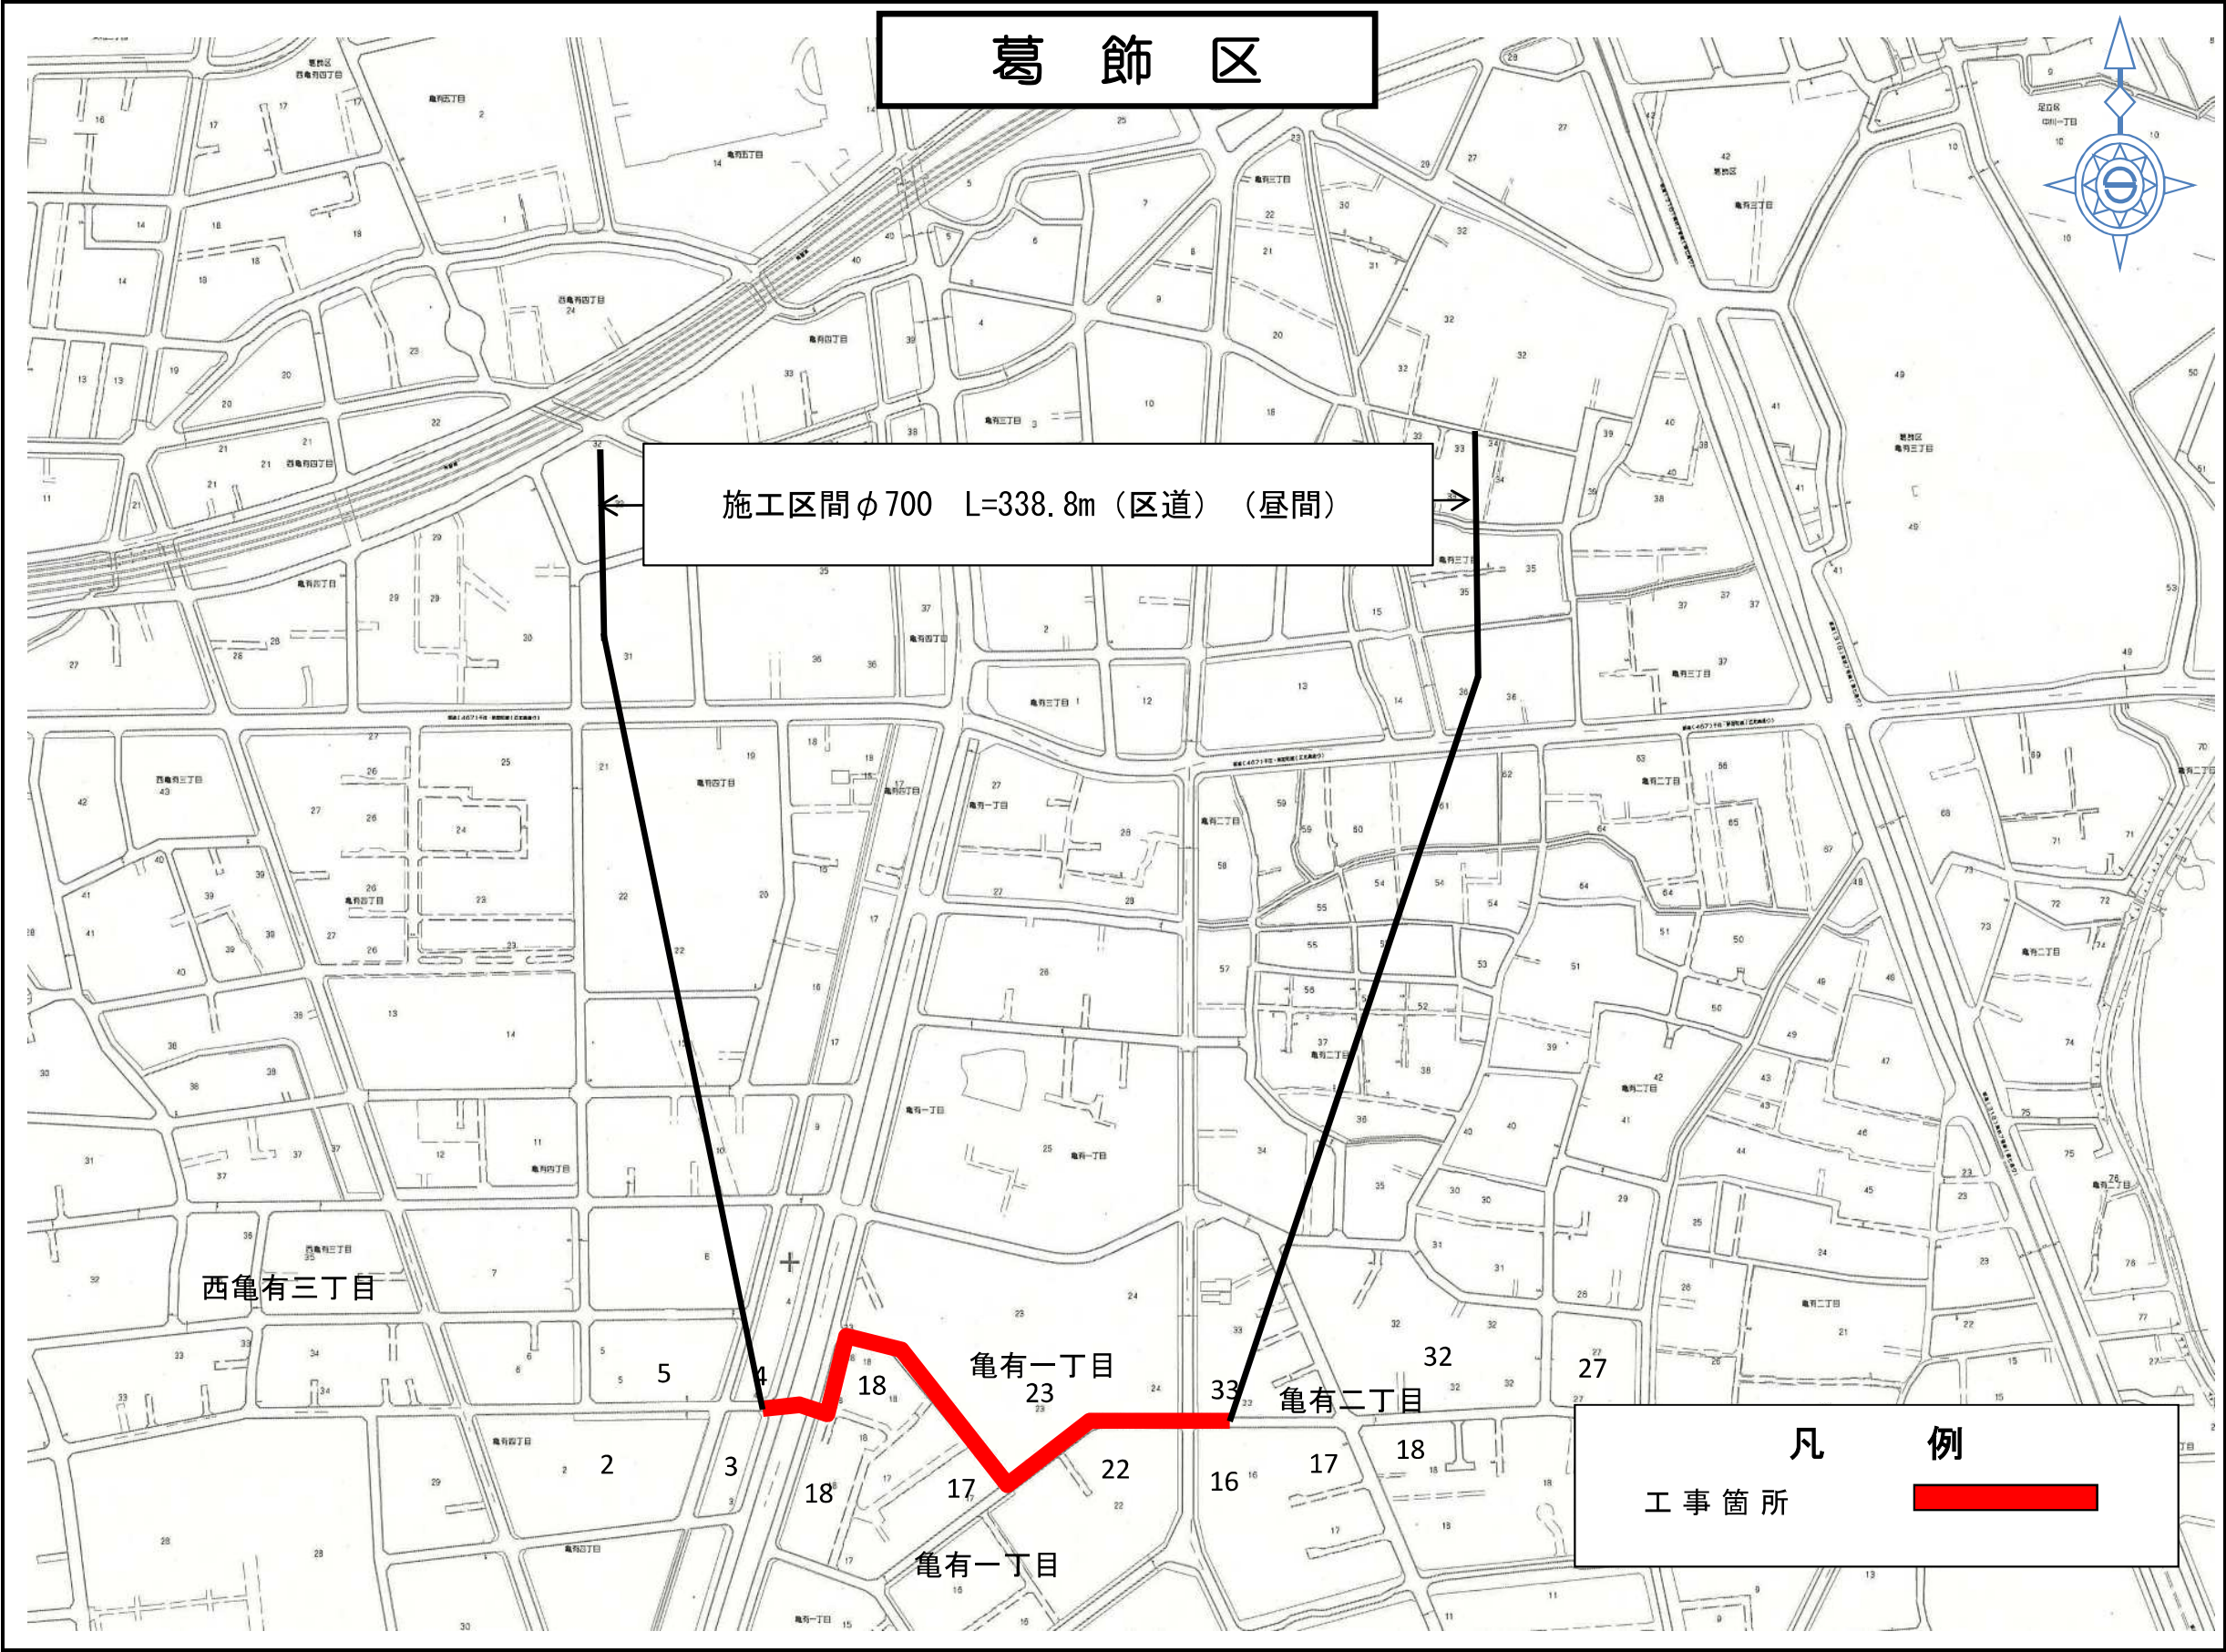

事業別

工事件名

葛飾区亀有四丁目地先から
同区亀有二丁目地先間
配水本管(700mm)布設替工事

図面種別

案内図

図面枚数

1 / 1