

「区部配水本管工事」の発注予定及び案内図の掲載

※ 23区内における配水本管工事の発注予定及び案内図を掲載します。掲載内容に関するお問い合わせはご遠慮願います。

※ 案内図は概ね3ヶ月後の公表予定案件までを掲載しています。

※ 下記内容は、更新時点での予定であり、変更することがあります。詳細については、実際に案件が公表されてからご確認ください。

※ 内容に変更が生じた場合は、随時内容を更新します。


番号	工事件名	施工場所	概要	工期	入札及び契約方法	公表予定時期
1	【局】台東区三ノ輪二丁目地先から荒川区南千住二丁目地先間配水本管(600mm)布設替工事	台東区	開削工 Φ600 L=345m、既設管内配管Φ400(既設Φ600)L=30m、立坑築造(Φ2.5mライナープレート)2箇所	530日間	C10: 一般競争入札	第2四半期(7月～9月)
2	【局】中央区日本橋二丁目地先から同区京橋三丁目地先間配水本管(800mm・500mm)既設さや管内配管工事	中央区	既設さや管内配管 Φ800(既設管Φ1000)L=774m Φ500(既設管Φ700)L=52m、開削工 Φ800 L=10m、Φ500 L=15m、立坑築造(鋼矢板)10箇所	800日間	C10: 一般競争入札	第2四半期(7月～9月)
3	【局】葛飾区南水元二丁目地先送水管(2200mm)撤去工事	葛飾区	排水室撤去 1箇所、使用廃止管Φ2200 L=206m	350日間	C40: 希望制指名競争入札	第2四半期(7月～9月)
4	【局】世田谷区北烏山九丁目地先配水本管(500mm)布設替工事	世田谷区	開削工Φ500 L=240m	280日間	C40: 希望制指名競争入札	第2四半期(7月～9月)
5	【局】足立区六木三丁目地先配水本管(500mm・400mm)布設替及び既設さや管内配管工事	足立区	開削工Φ400 L=334m、既設さや管内配管Φ400(既設管Φ500)L=6m、立坑築造2箇所	380日間	C10: 一般競争入札	7月
6	【局】世田谷区代沢五丁目地先配水本管(500mm)布設替工事	世田谷区	開削工Φ500 L=260m	260日間	C40: 希望制指名競争入札	7月
7	【局】葛飾区西水元三丁目地先から同区西水元二丁目地先間配水本管(350mm)既設さや管内配管工事	葛飾区	既設さや管内配管Φ350(既設管Φ500)L=341m、立坑築造6箇所	380日間	C40: 希望制指名競争入札	8月

番号	工事件名	施工場所	概要	工期	入札及び契約方法	公表予定時期
8	【局】足立区西新井二丁目地先から同区西新井一丁目地先間配水本管(500mm)布設替工事	足立区	開削工Φ500 L=192m	240日間	C40: 希望制指名競争入札	第2四半期(7月~9月)
9	【局】杉並区南荻窪一丁目地先配水本管(500mm)布設替工事	杉並区	開削工Φ500 L=401m	370日間	C10: 一般競争入札	7月
10	【局】板橋区新河岸二丁目地先から同区高島平八丁目地先間配水本管(800mm)新設工事	板橋区	推進工Φ1000 L=210m さや管内配管工Φ800新設 L=210m、立坑築造2箇所(鋼矢板+ライナーΦ8000 D≒26.5m×1箇所、Φ5500 D≒28.5m×1箇所)、開削工Φ800新設 L=200m	940日間	C10: 一般競争入札	7月
11	【局】江戸川区瑞江四丁目地先から同区南篠崎町三丁目地先間配水本管(700mm)新設工事	江戸川区	開削工Φ700 新設 L=290m	390日間	C10: 一般競争入札	7月
12	【局】荒川区荒川五丁目地先から同区東尾久一丁目地先間配水本管(500mm)布設替及び新設工事	荒川区	開削工Φ500 布設替 L=180m、新設 L=140m、信号柱移設 2か所	380日間	C10: 一般競争入札	第2四半期(7月~9月)
13	【局】北区豊島七丁目地先配水本管(500mm)布設替工事	北区	開削工Φ500 布設替 L=240m、不断水制水弁設置Φ450 1か所	310日間	C40: 希望制指名競争入札	第2四半期(7月~9月)
14	【局】杉並区和泉二丁目地内送水管(1600mm)移設工事	杉並区	推進工Φ1600(さや管Φ1800)L=122m、立坑築造2箇所、開削工Φ1600 L=26m、水管橋撤去Φ1600 L=9m、開削撤去50m、使用廃止管Φ1600 L=90m	400日間	C10: 一般競争入札	第2四半期(7月~9月)
15	【局】豊島区南池袋二丁目地先配水本管(800mm・600mm)既設さや管内配管及び布設替工事	豊島区	既設さや管内配管Φ800(既設管Φ1350)L=290m、開削Φ600 L=20m、立坑築造(□3.2m×6.4m、□6m×13.3m、□3.5m×11.2m鋼矢板)3箇所	390日間	C10: 一般競争入札	7月
16	【局】豊島区南長崎二丁目地先から同区南長崎一丁目地先間外1箇所配水本管(900mm・500mm)既設さや管内配管及び新設工事	豊島区	既設さや管内配管Φ900(既設管Φ1800、Φ1500)L=620m、開削Φ500 L=190m、立坑築造3か所(鋼矢板□6.0m×4.0m、鋼矢板□8.0m×4.3m、ライナープレート円形Φ5.0m)	600日間	C10: 一般競争入札	第2四半期(7月~9月)
17	【局】豊島区目白四丁目地先配水本管(500mm)新設工事	豊島区	開削工Φ500 L=160m	270日間	C40: 希望制指名競争入札	第2四半期(7月~9月)

番号	工事件名	施工場所	概要	工期	入札及び契約方法	公表予定時期
18	【局】杉並区高円寺北四丁目地先間配水本管(500mm)新設工事	杉並区	開削工Φ500 L=270m	360日間	C10: 一般競争入札	第2四半期(7月～9月)
19	【局】江東区南砂一丁目地先から同区南砂二丁目地先間旧工業用水道管(1000mm)撤去工事	江東区	水管橋撤去工事 Φ1000 L=59m	170日間	C40: 希望制指名競争入札	第2四半期(7月～9月)
20	【局】中野区野方一丁目地先から同区新井二丁目地先間旧工業用水道管(1100mm)撤去工事	中野区	開削(撤去) Φ1100 L=619m	510日間	C10: 一般競争入札	第2四半期(7月～9月)
21	【局】港区白金台一丁目地先から同区白金二丁目地先間配水本管(1200mm)既設さや管内配管工事	港区	既設管内配管Φ1200(既設管Φ1350) L=207m、立坑築造(□10.8m×6.7m 鋼矢板)1箇所、(□7.2m×2.6m 親杭横矢板)1箇所	350日間	C40: 希望制指名競争入札	第2四半期(7月～9月)





事業別
配水工事
第 号
工事件名
台東区三ノ輪二丁目地先から荒川区南千住二丁目地先間 配水本管(600mm)布設替工事
図面種別
案内図
図面枚数
1 / 1

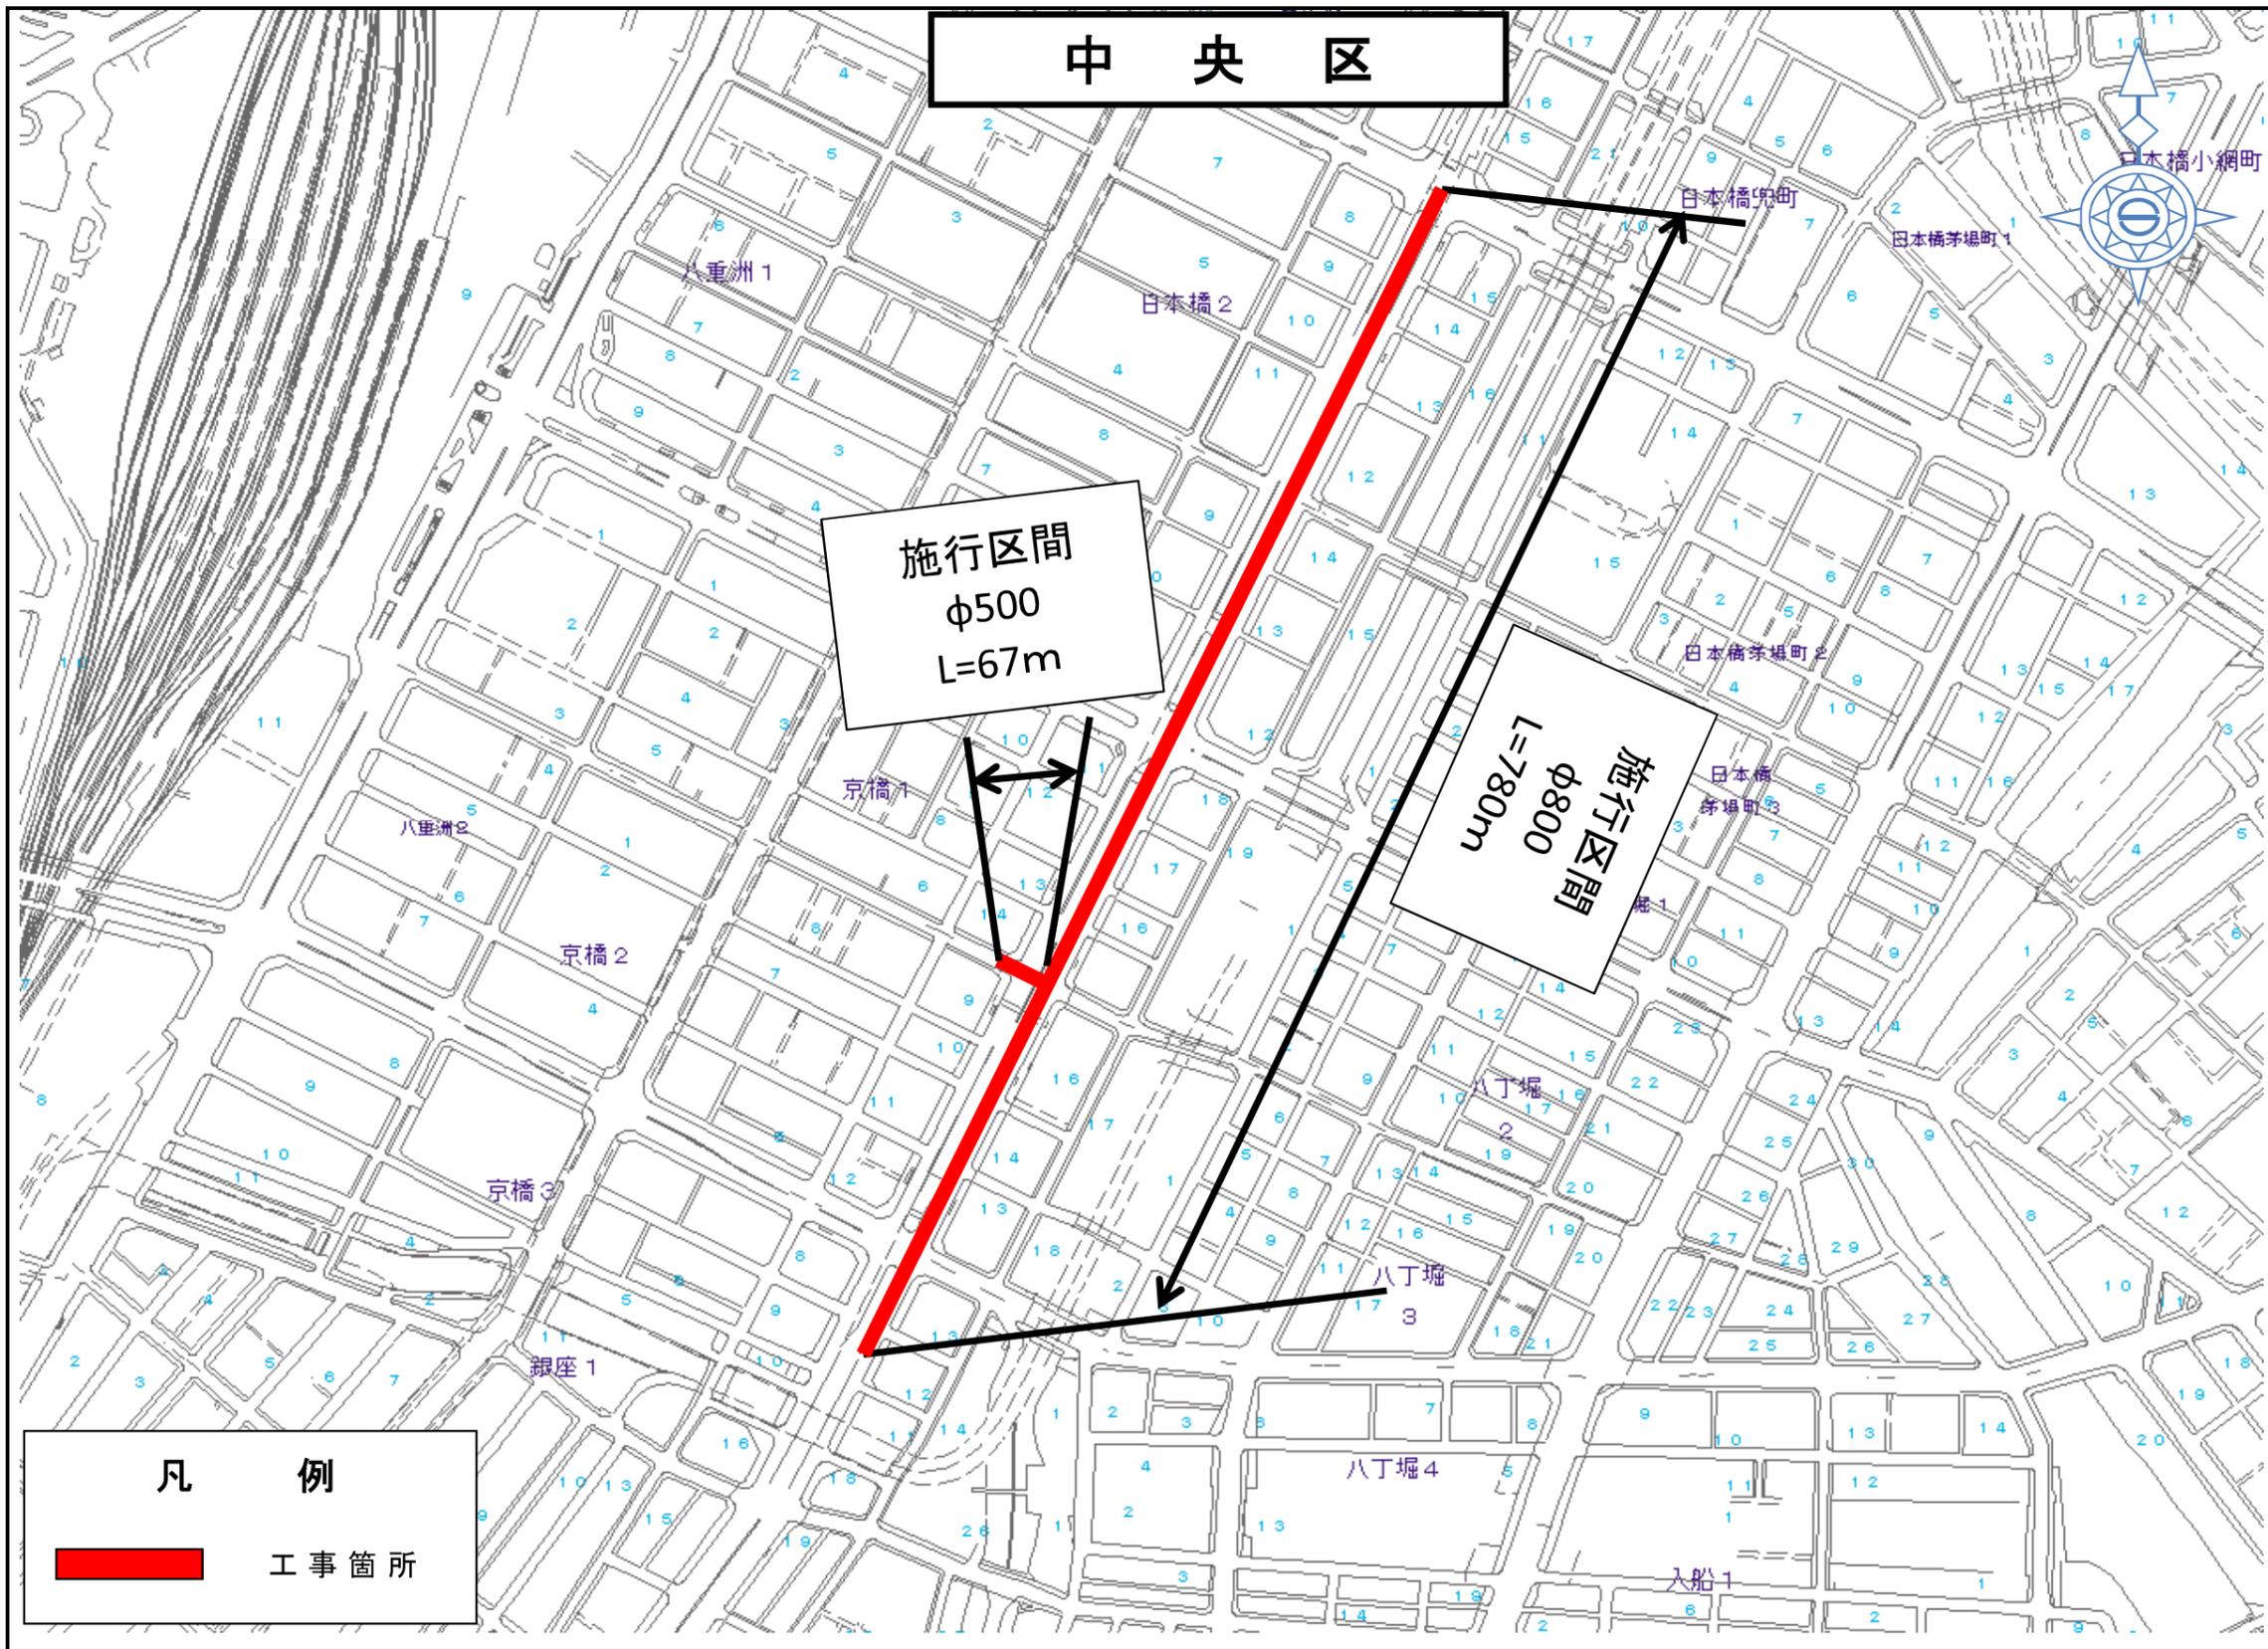

事業別
配水施設工事 第2762200号
工事件名
配水本管(φ800mm)・目地先から同区既設管内配管工事
図面種別
案内図
図面枚数
1 / 1

足立区、葛飾区

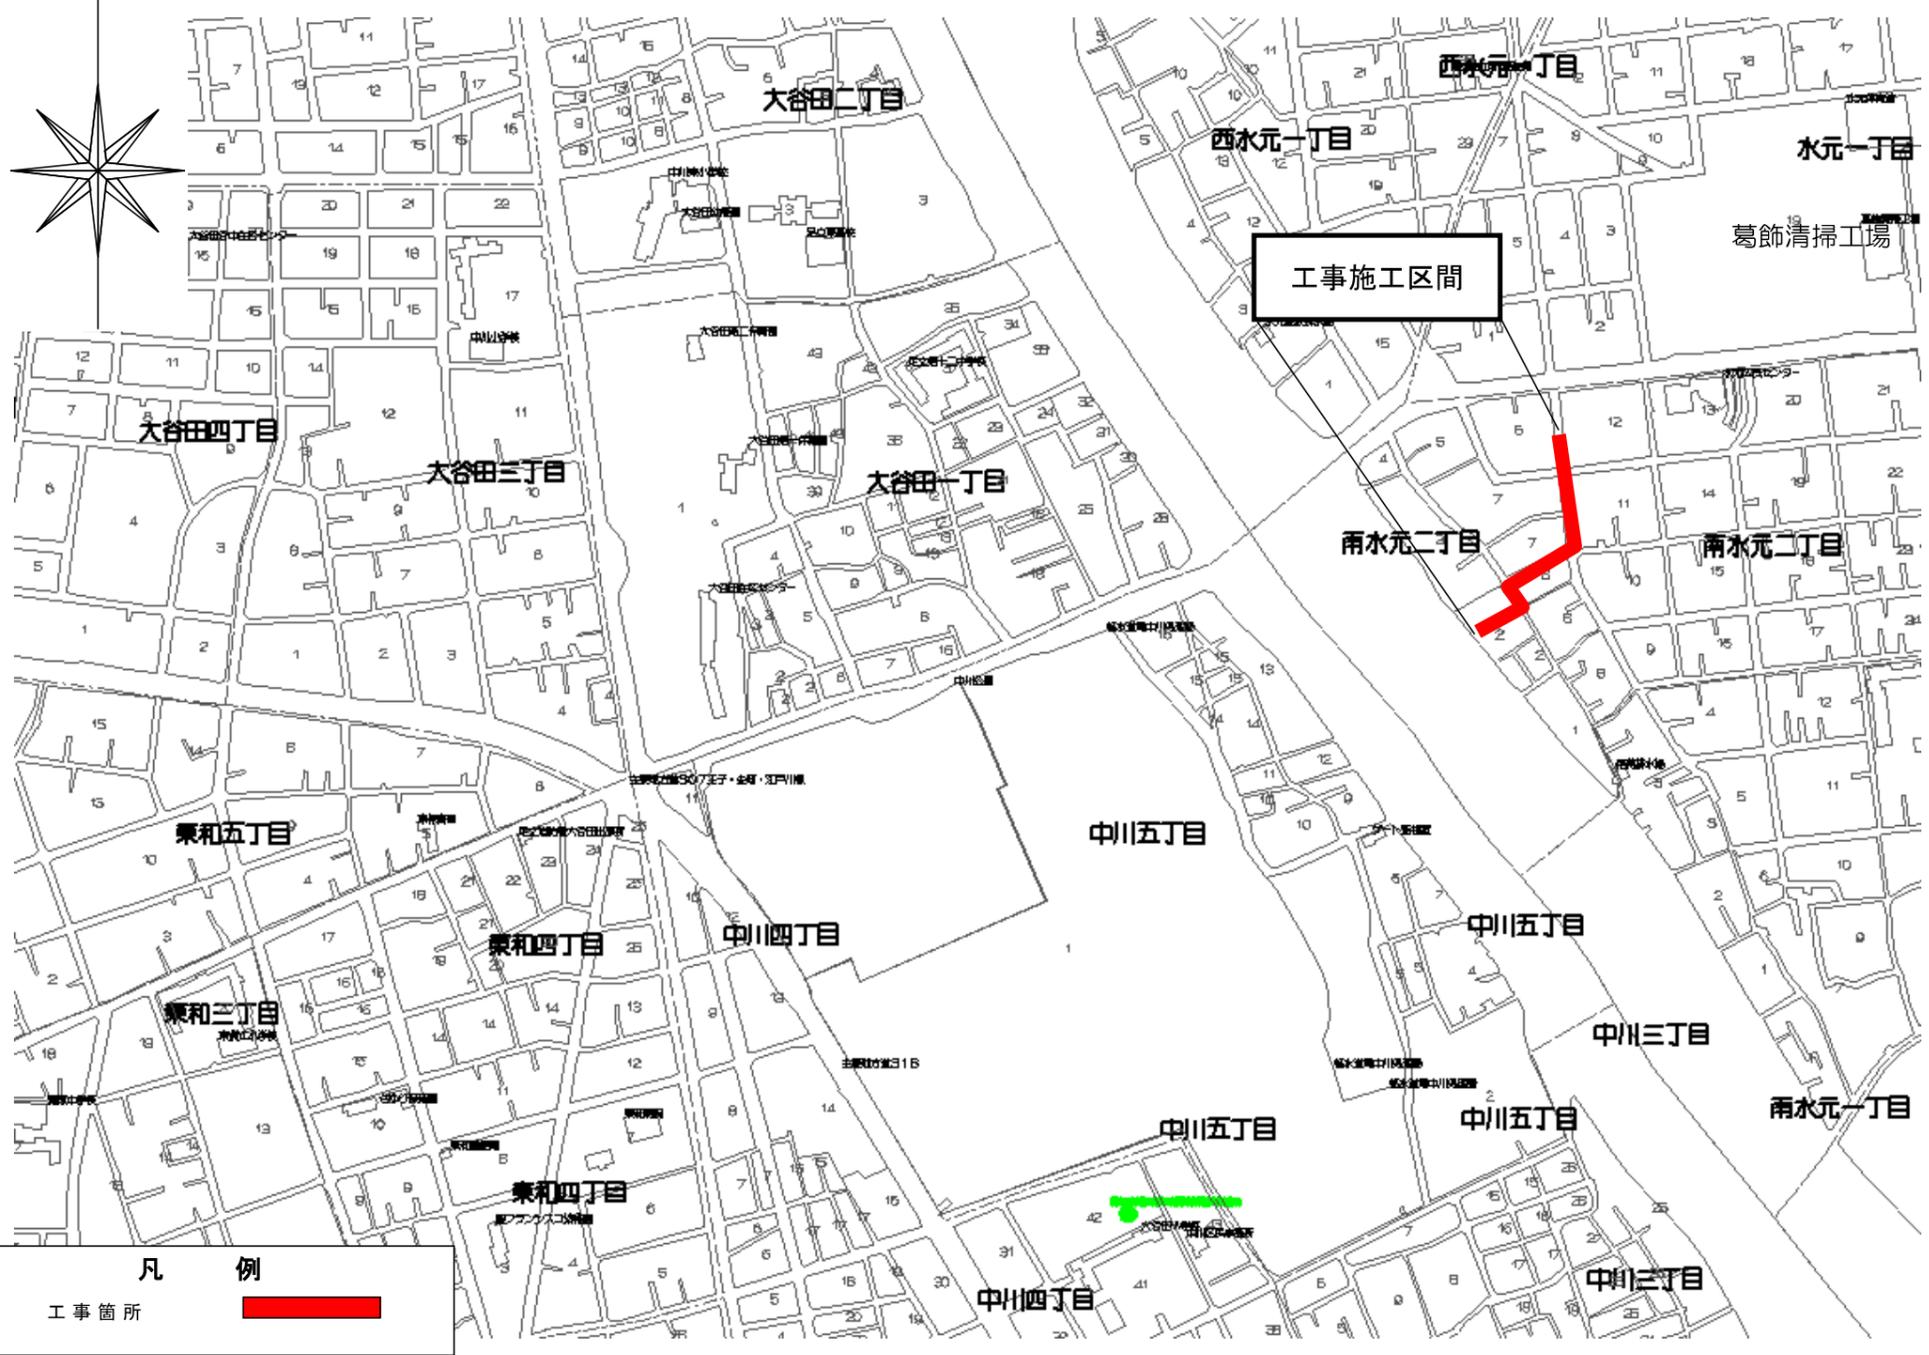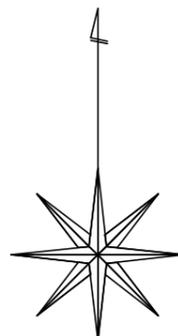

凡 例
工事箇所

事業別

配水工事
第2728500号

工事件名

葛飾区南水元二丁目地先送水管(2200mm)
撤去工事


図面種別

案内図

図面枚数

1 / 1

世田谷区

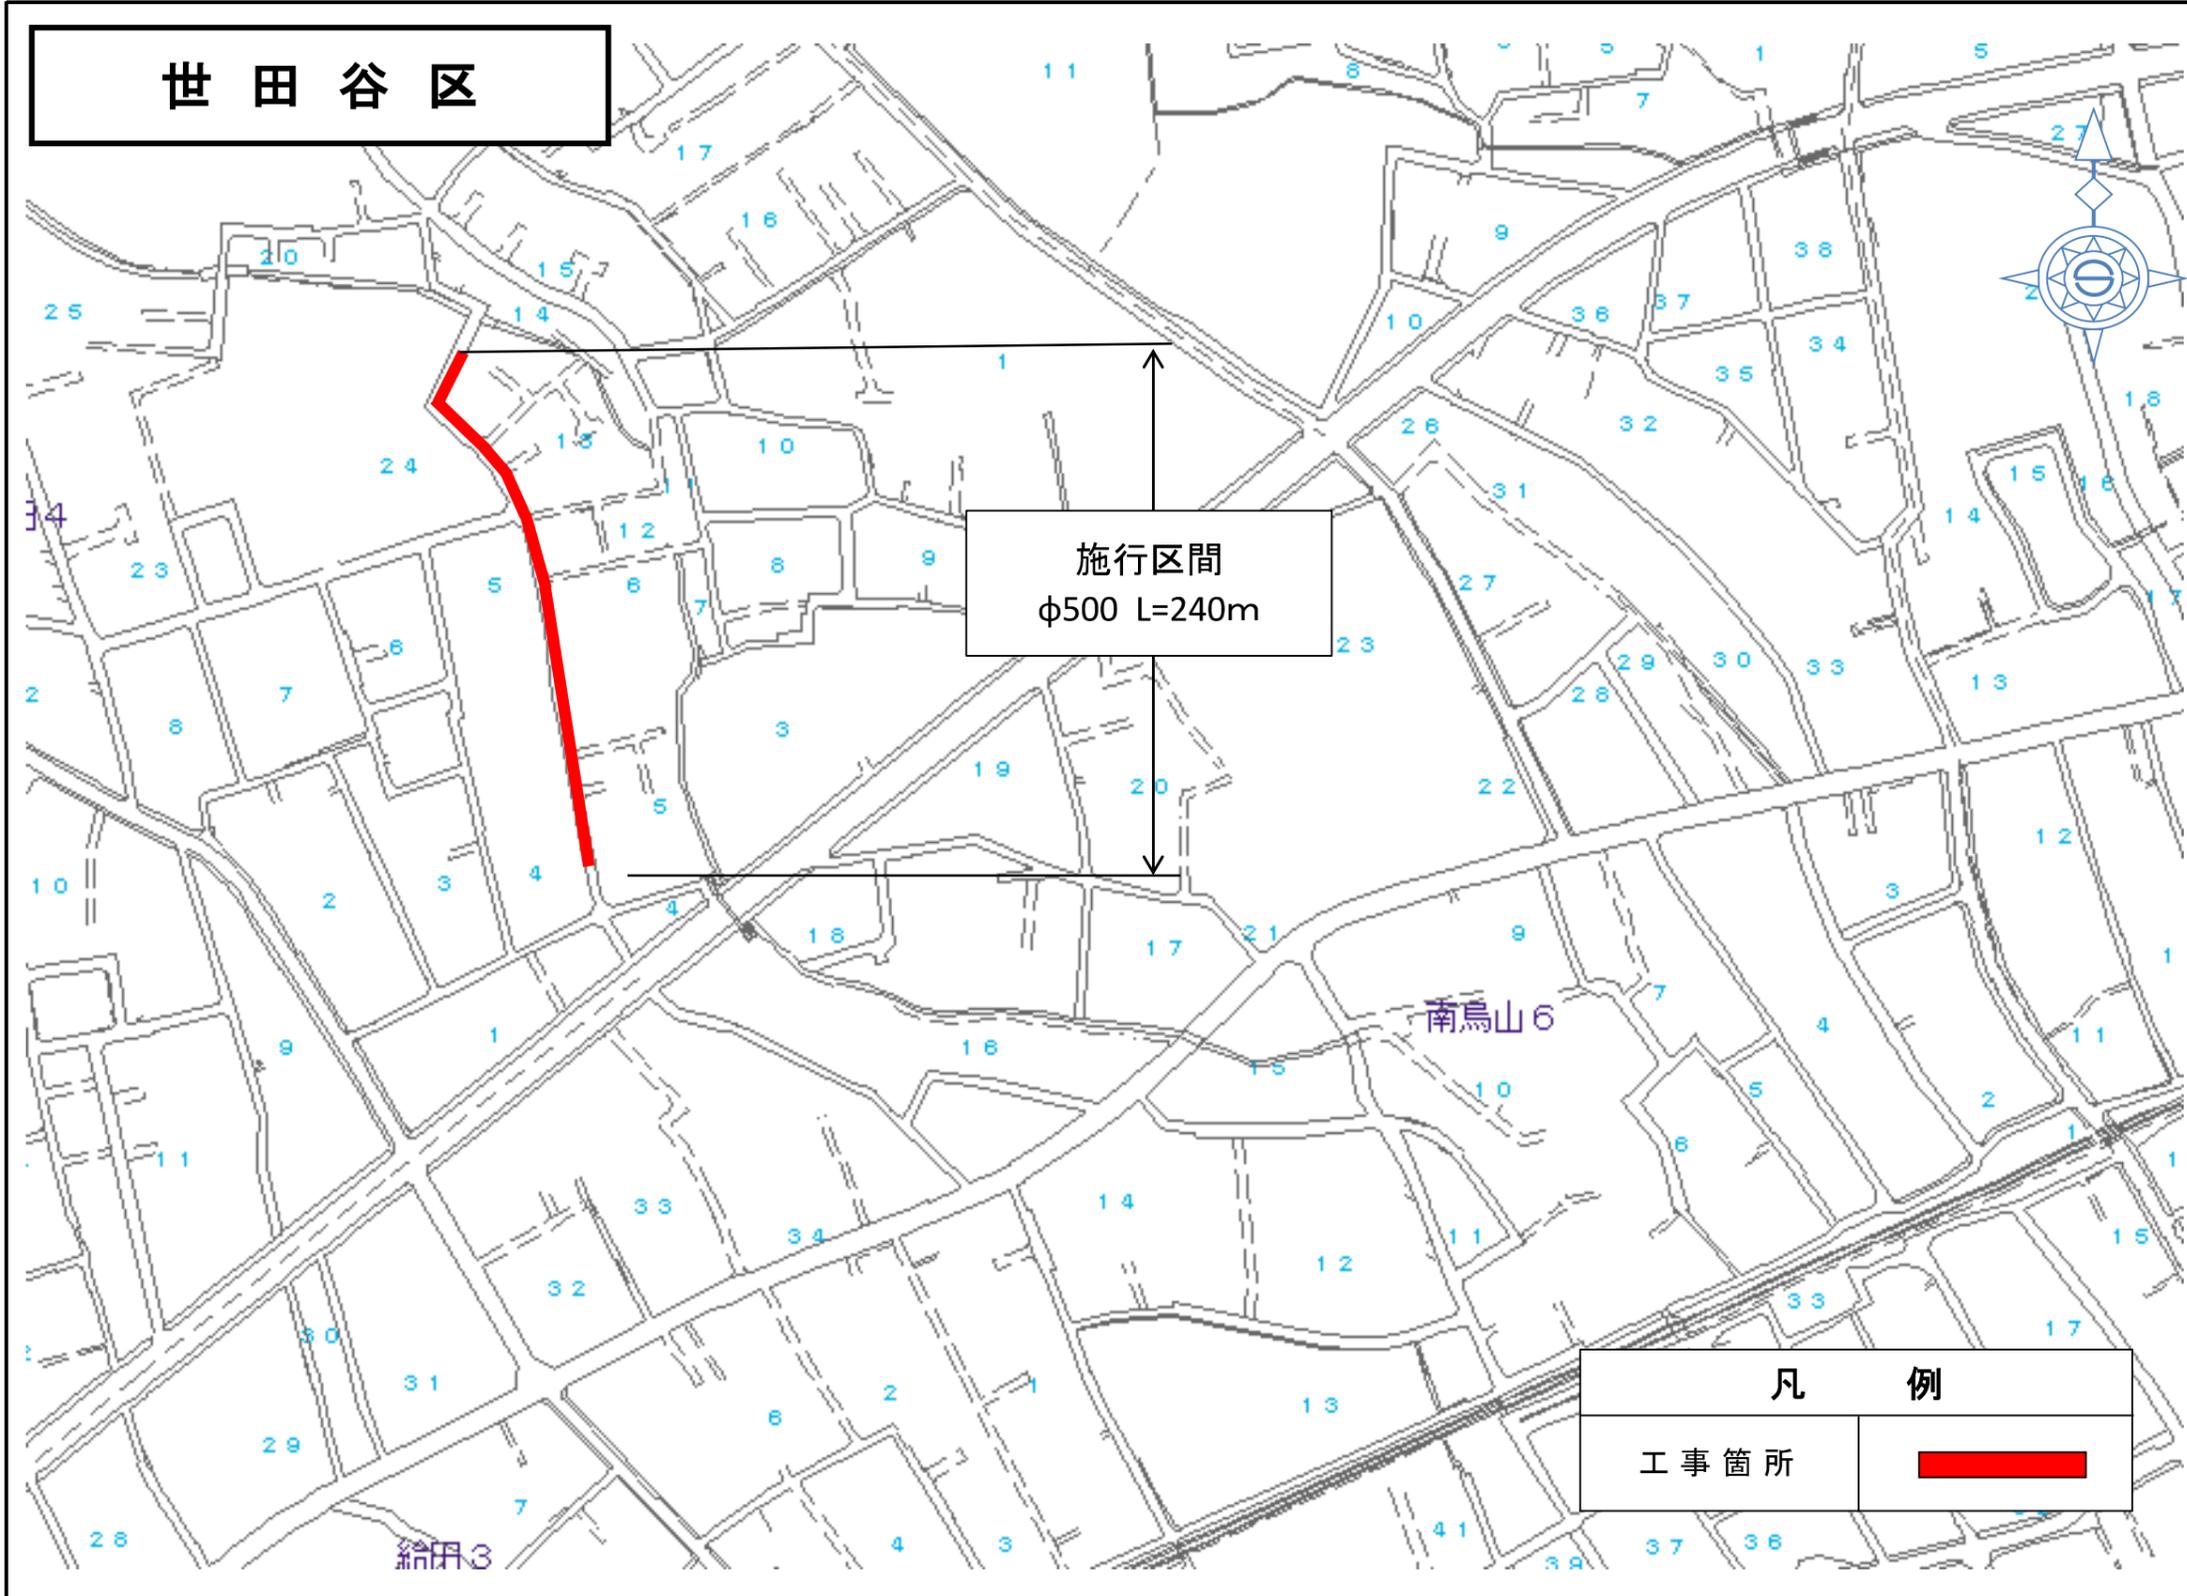

施行区間
φ500 L=240m

凡 例	
工事箇所	

事業別

工事件名


世田谷区北鳥山九丁目地先
配水本管（φ500）布設替工事

図面種別

案内図

図面枚数

1 / 1

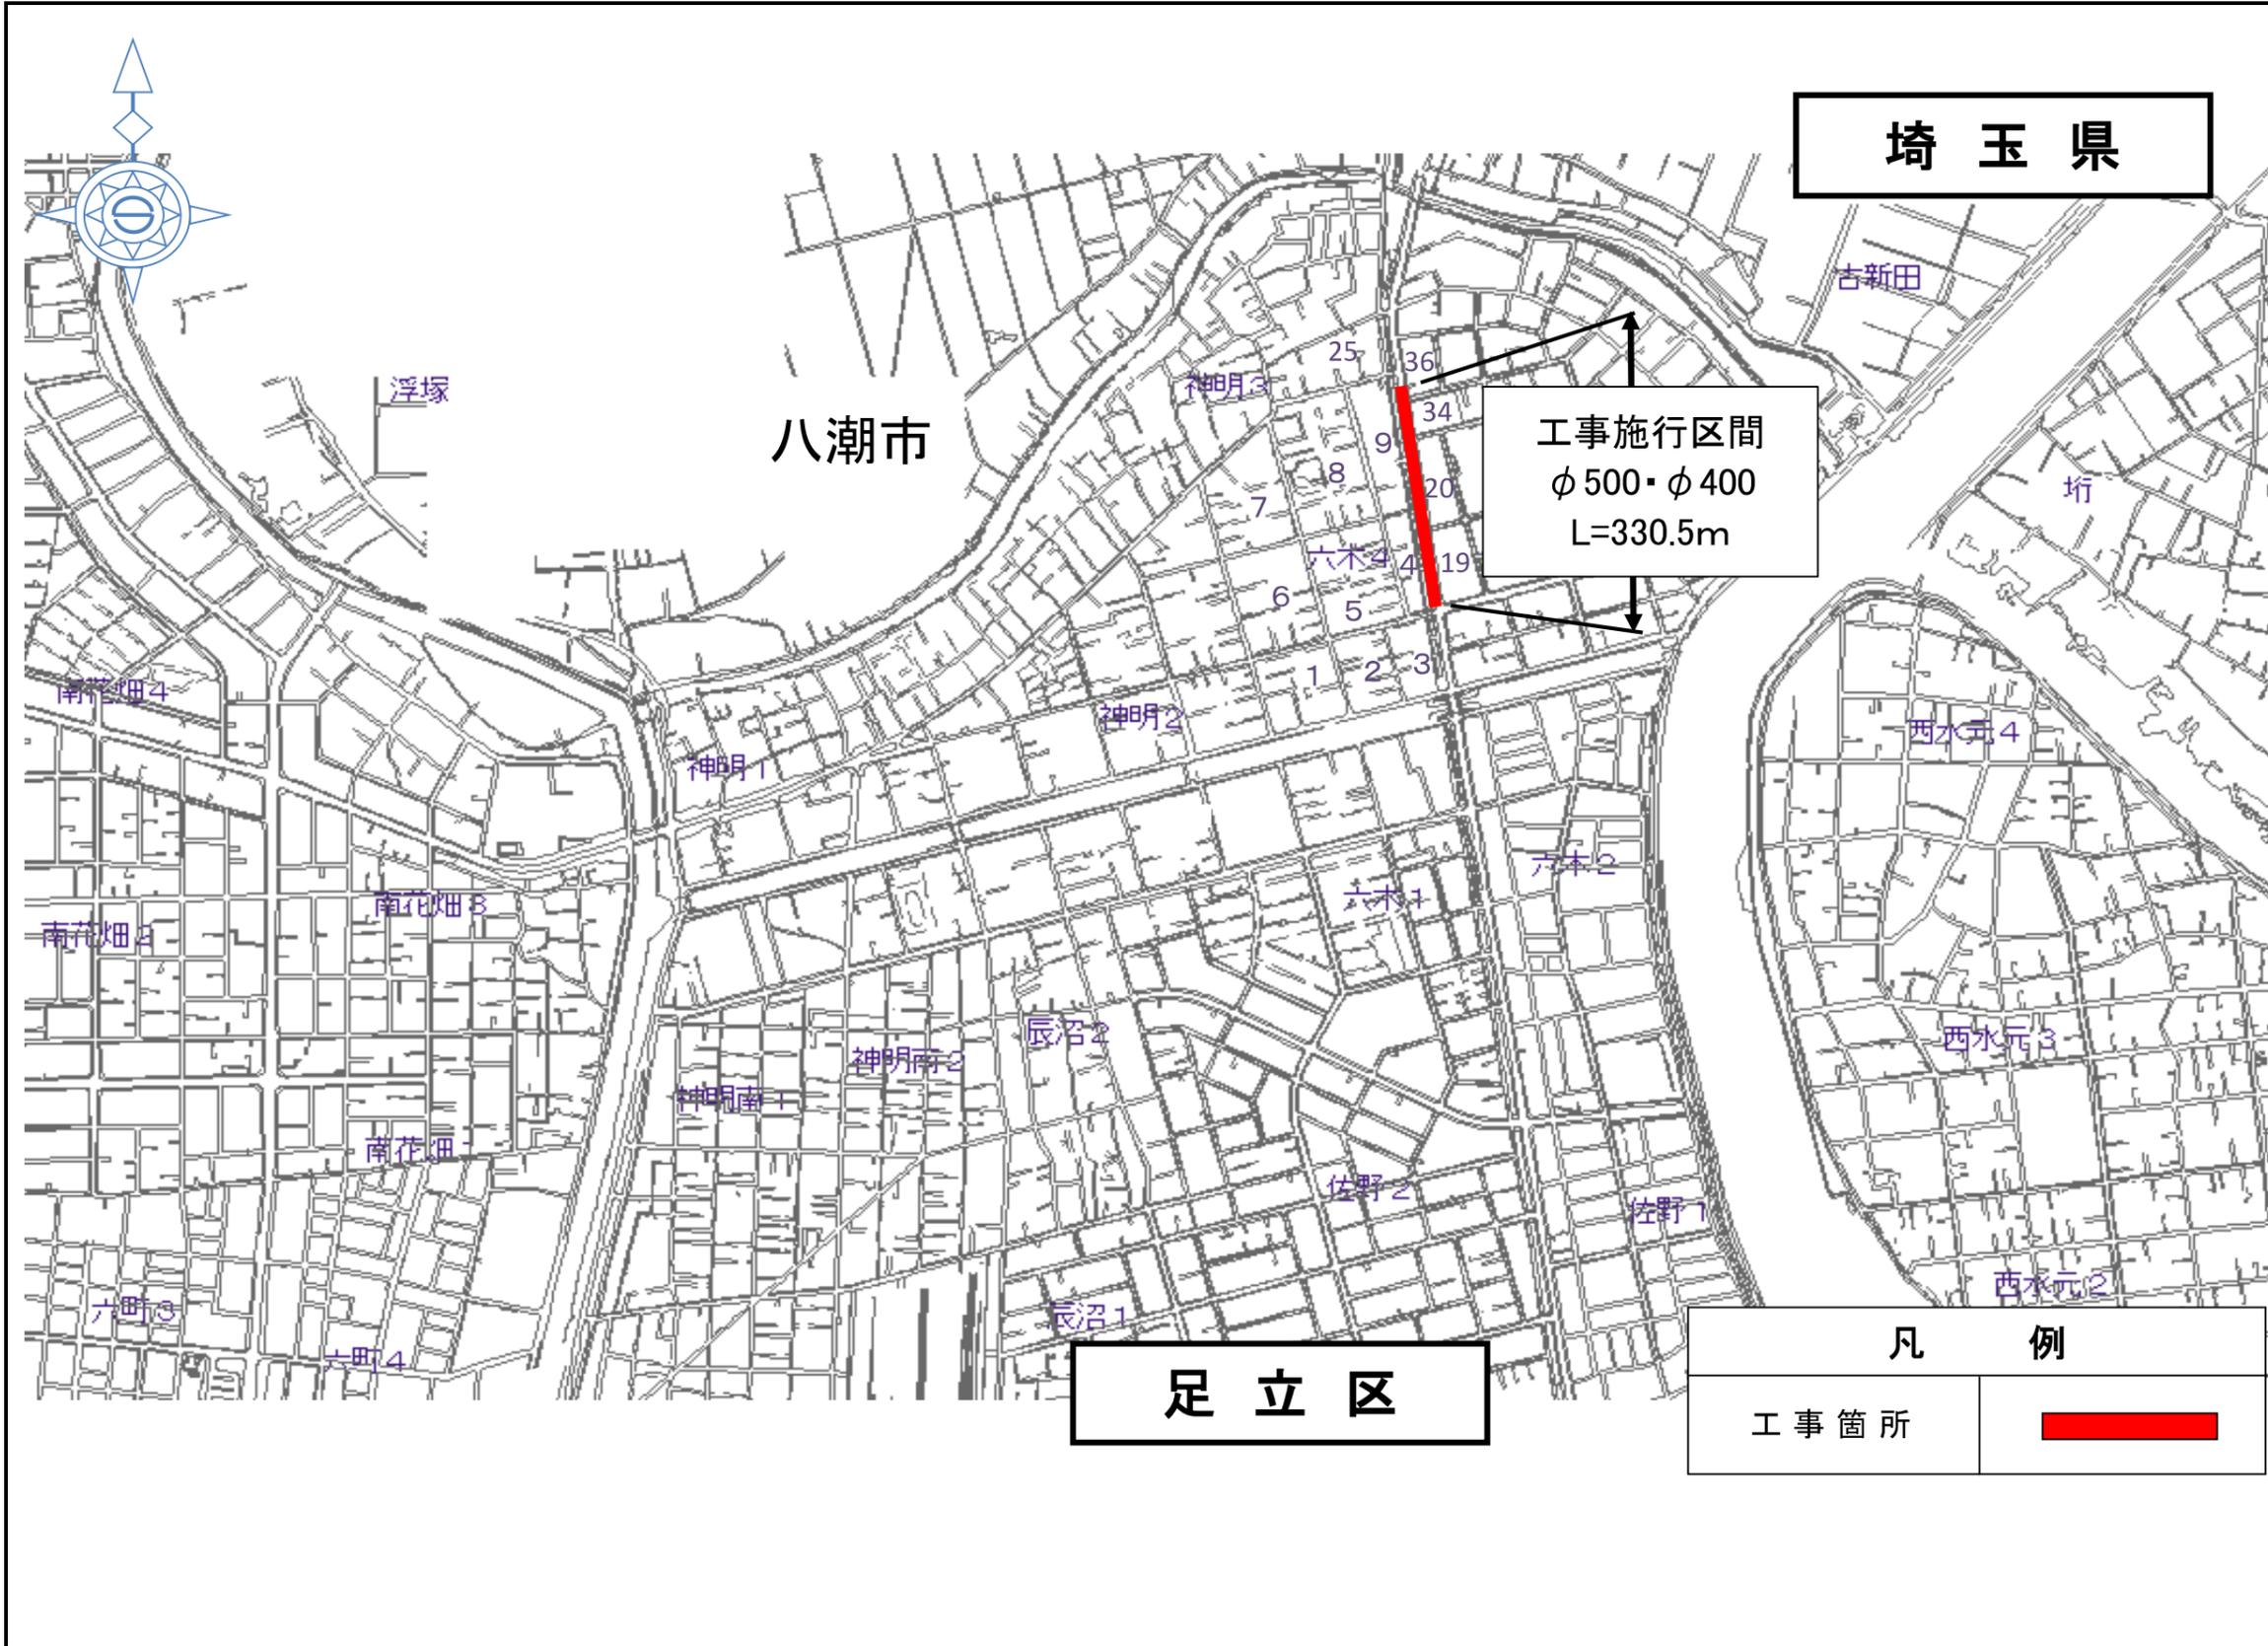

埼玉県

八潮市


足立区

工事施行区間
φ500・φ400
L=330.5m

凡 例	
工事箇所	

事業別	配水施設工事 第2745800号
委託件名	mm 足立区六木三丁目地先配水管 (500mm・400mm) 管内配水管工事
図面種別	案内図
図面枚数	1 / 1

世田谷区

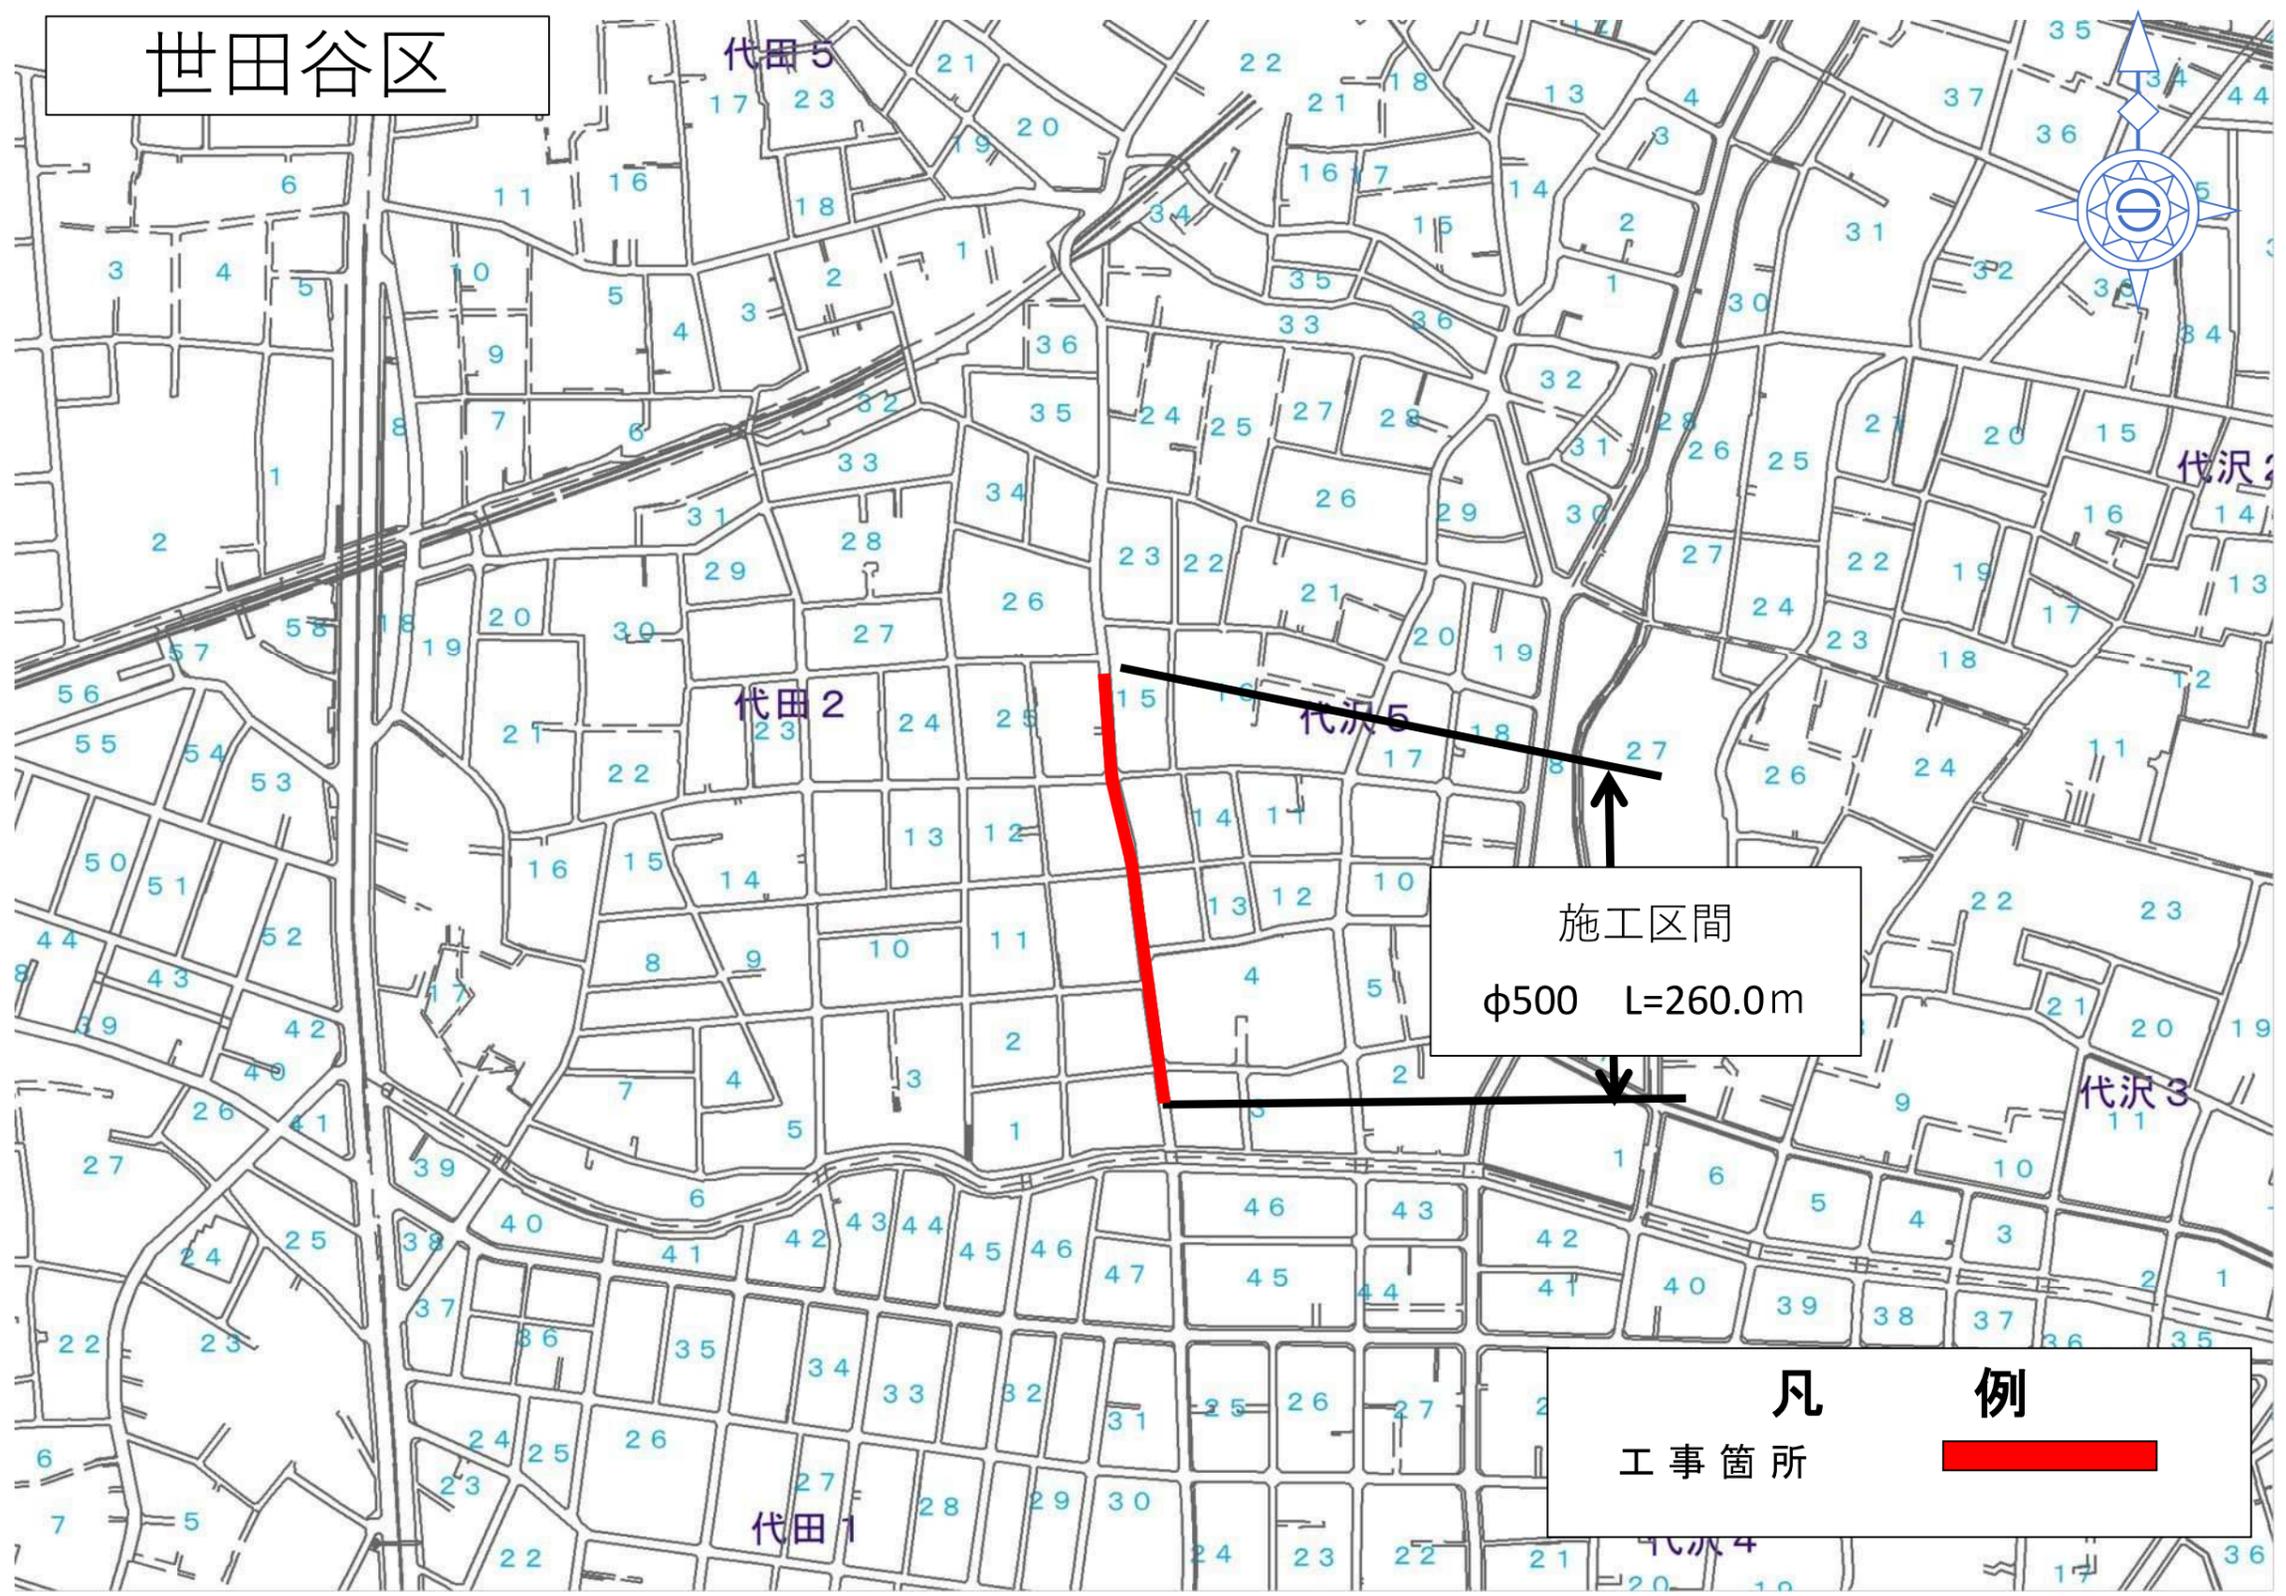

施工区間
φ500 L=260.0m

凡 例
工事箇所

事業別

配水施設工事
第2849000号

委託件名


配世
水田
本谷
管区
(5代
0沢
0五
0丁
mm)目
布地
設先
替工
事

図面種別

案内図

図面枚数

1 / 1

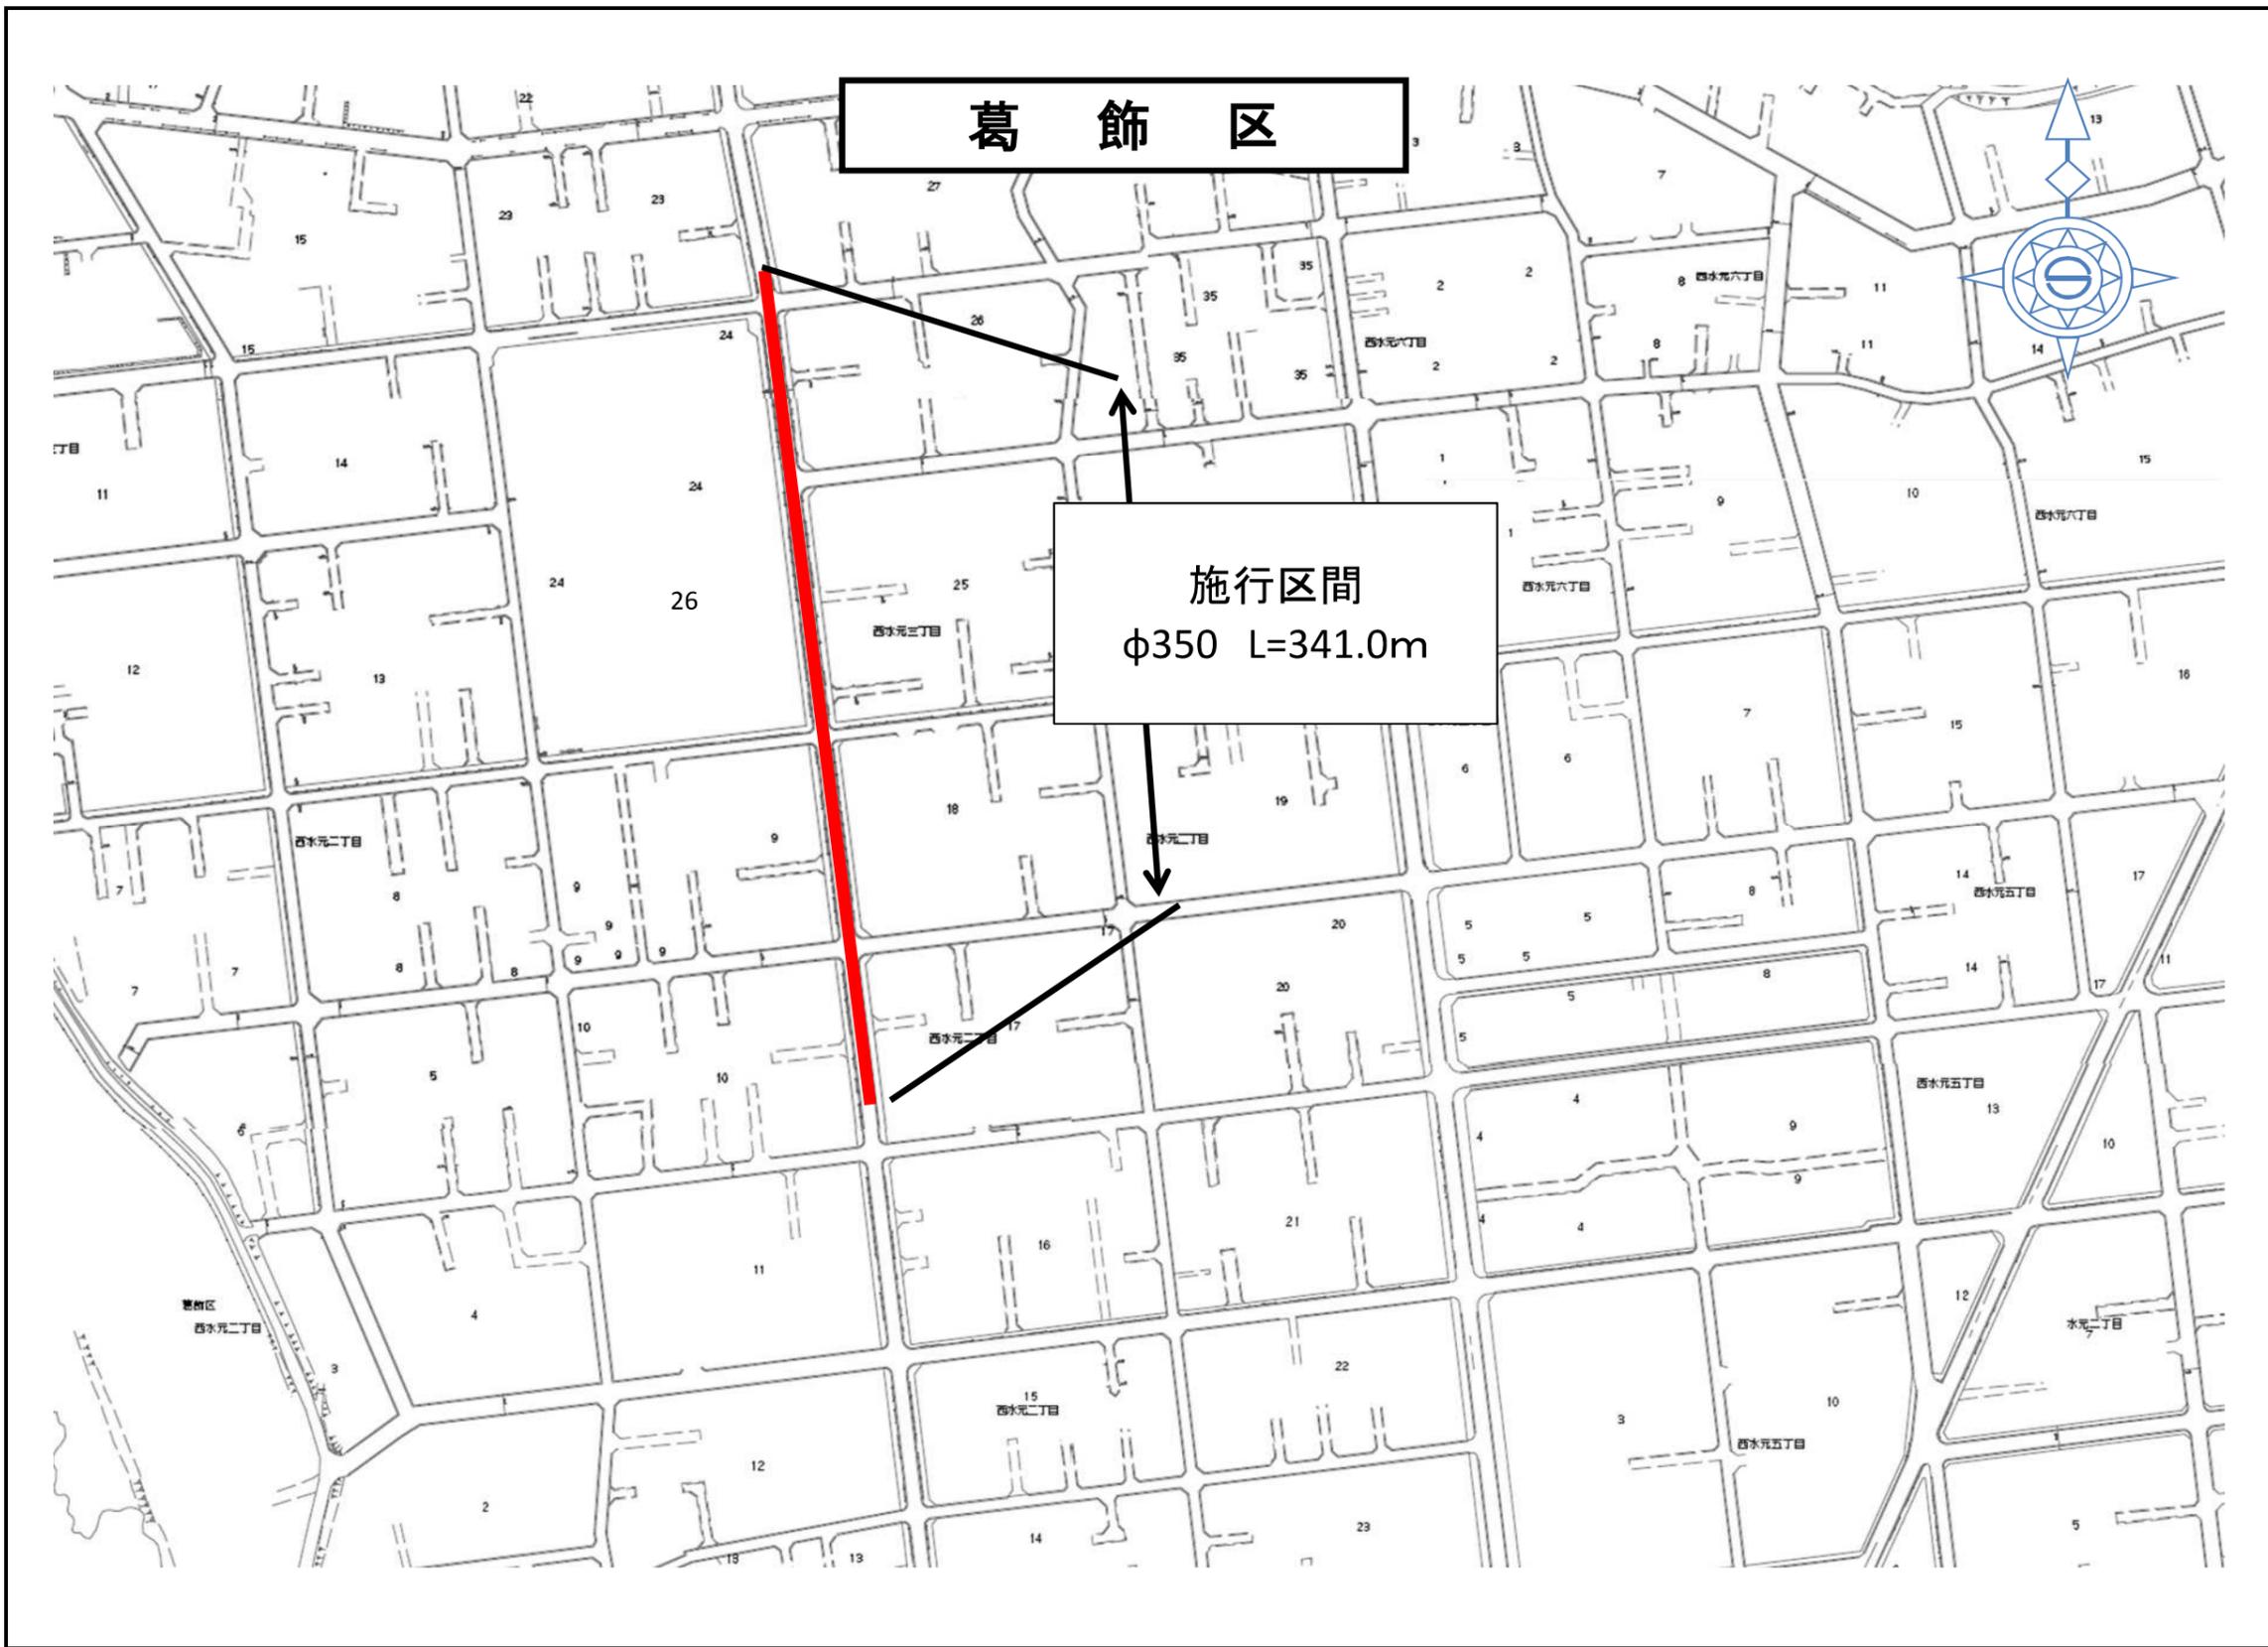

事業別
工事件名
既設管内配管工事 葛飾区西水元三丁目地先から同区西水元二丁目 先配水管(φ350mm)
図面種別
案内図
図面枚数
1 / 1



足立区

施行区間
φ500 L=185m

凡 例	
工事箇所	

事業別

工事件名


(同足立区西新井一丁目地先から
500mm布設替工事) 配水本管

図面種別

案内図

図面枚数

1 / 1

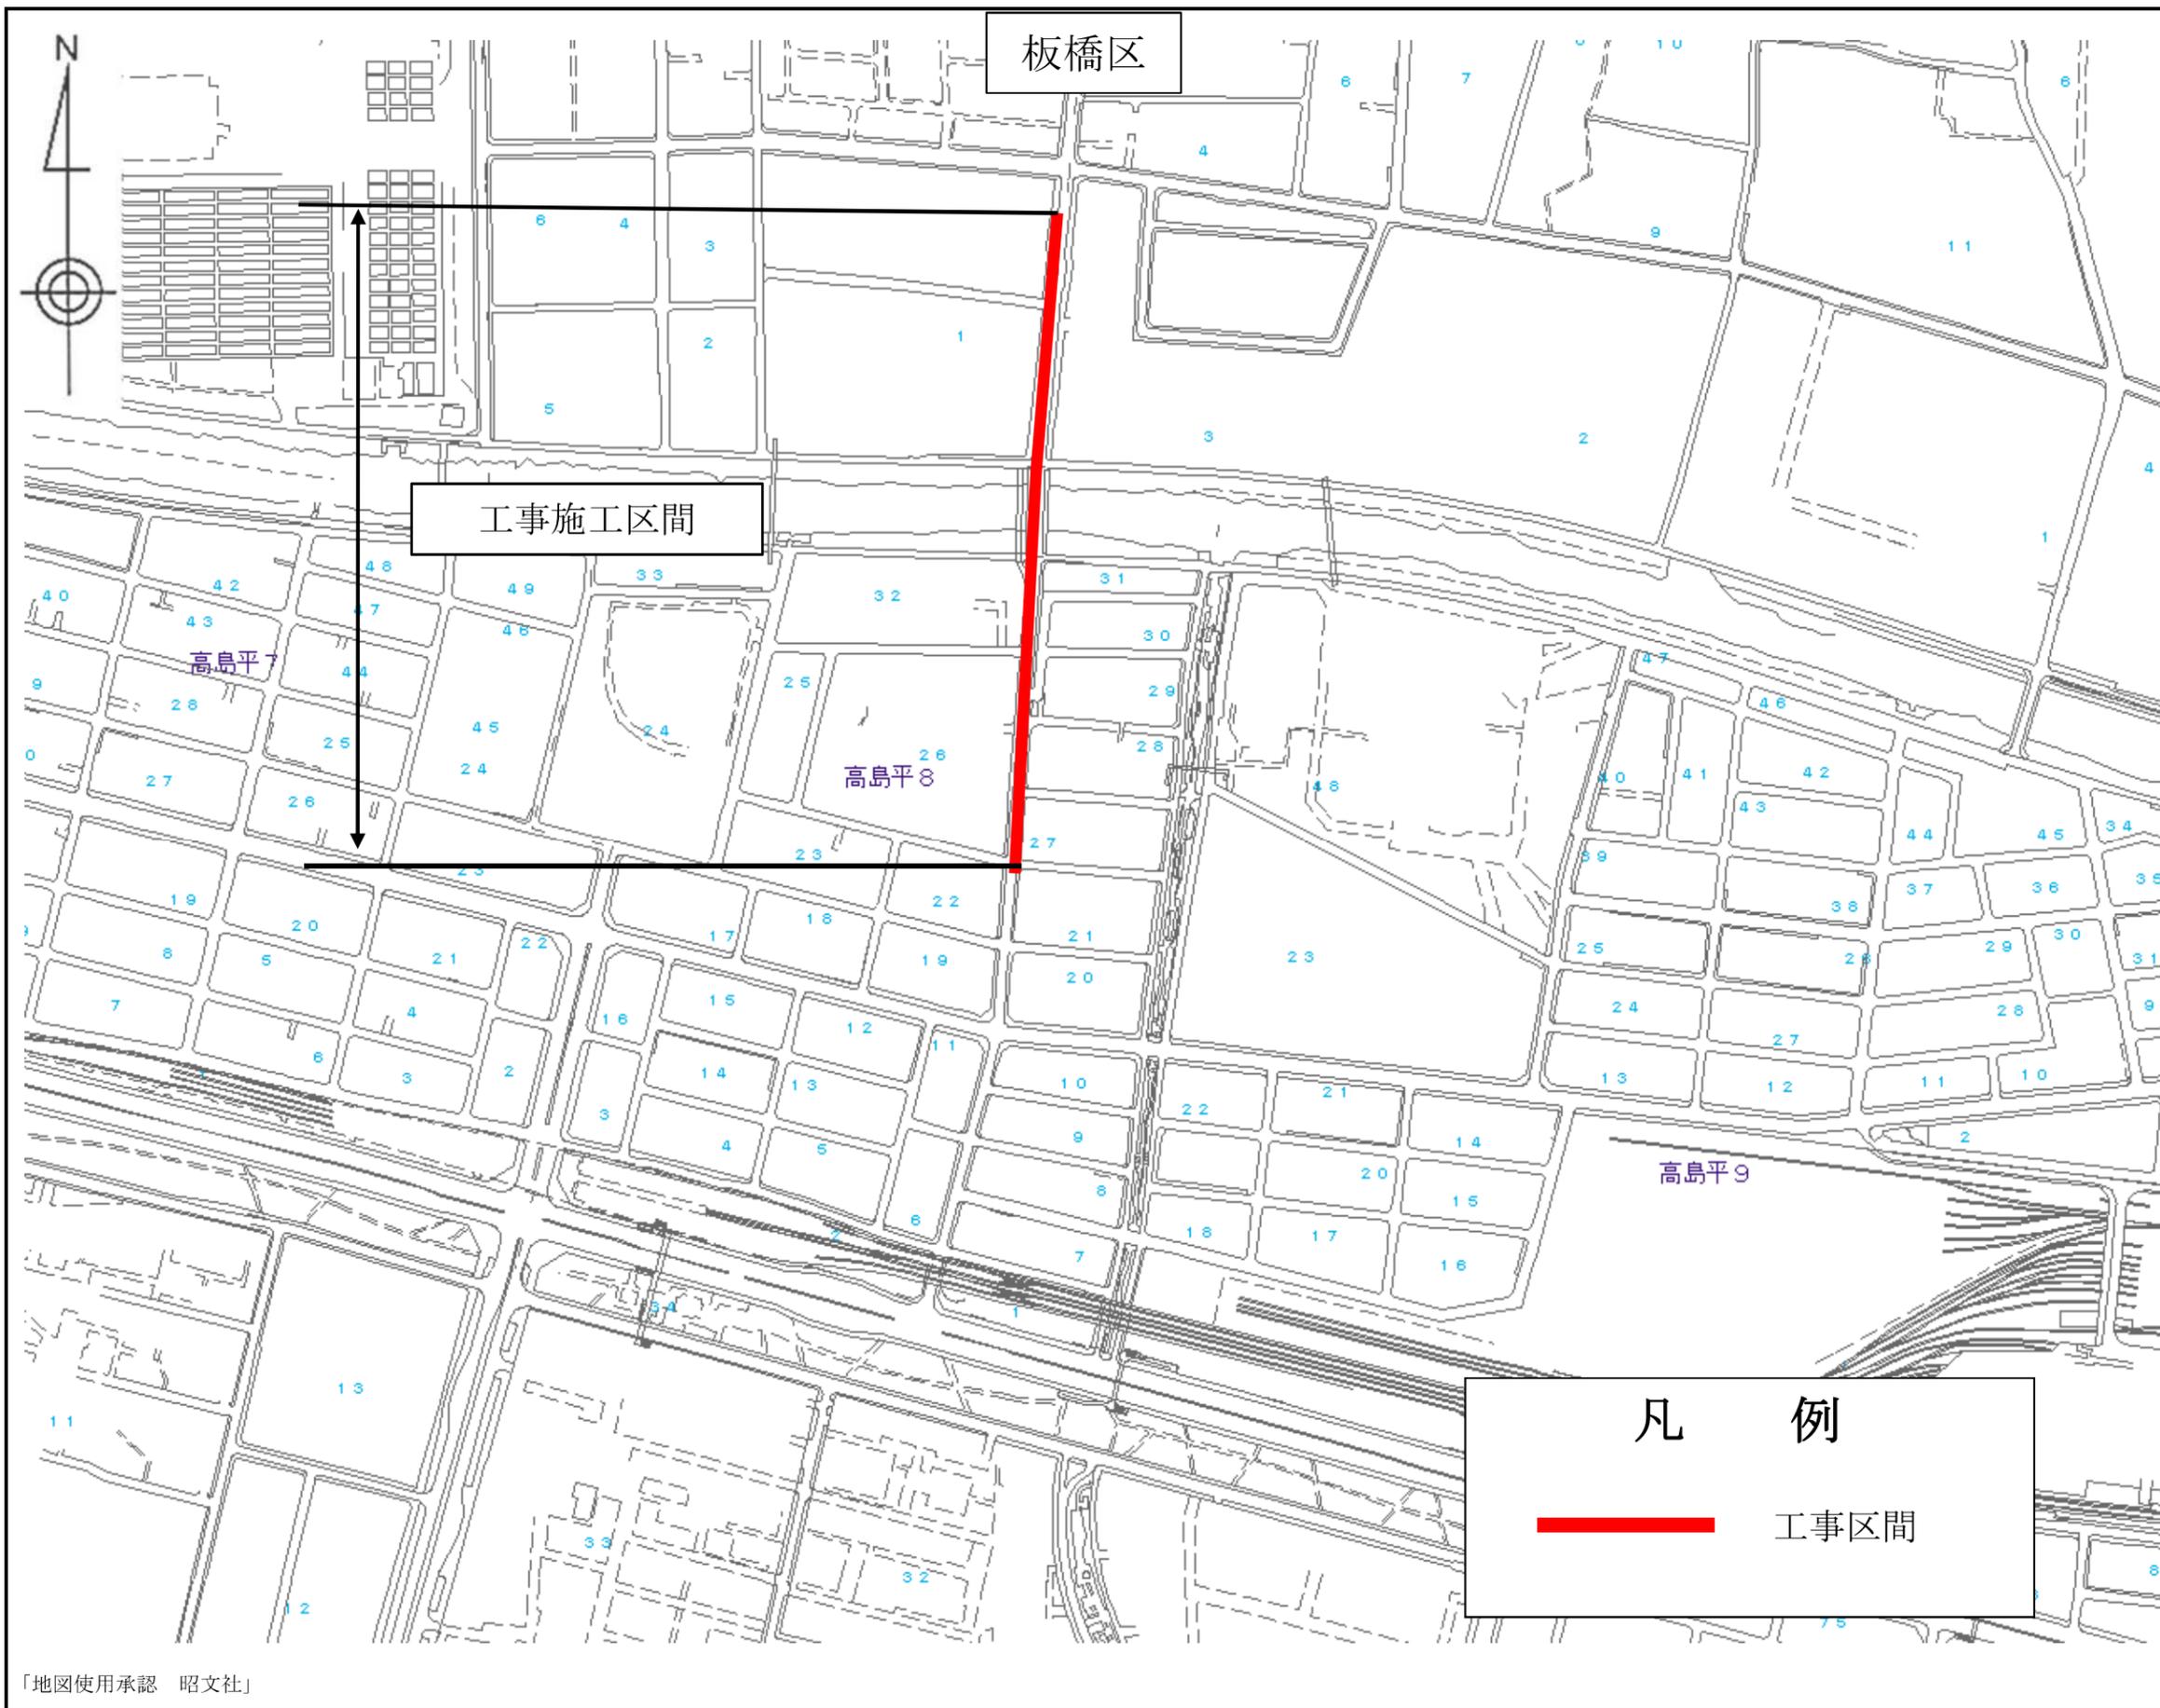

事業別

配水施設工事
第 号

工事件名

板橋区新河岸二丁目地先から同区高島平八丁目地先間配水
本管(800mm)新設工事

図面種別

案内図


図面枚数

1/1

凡 例



工事区間

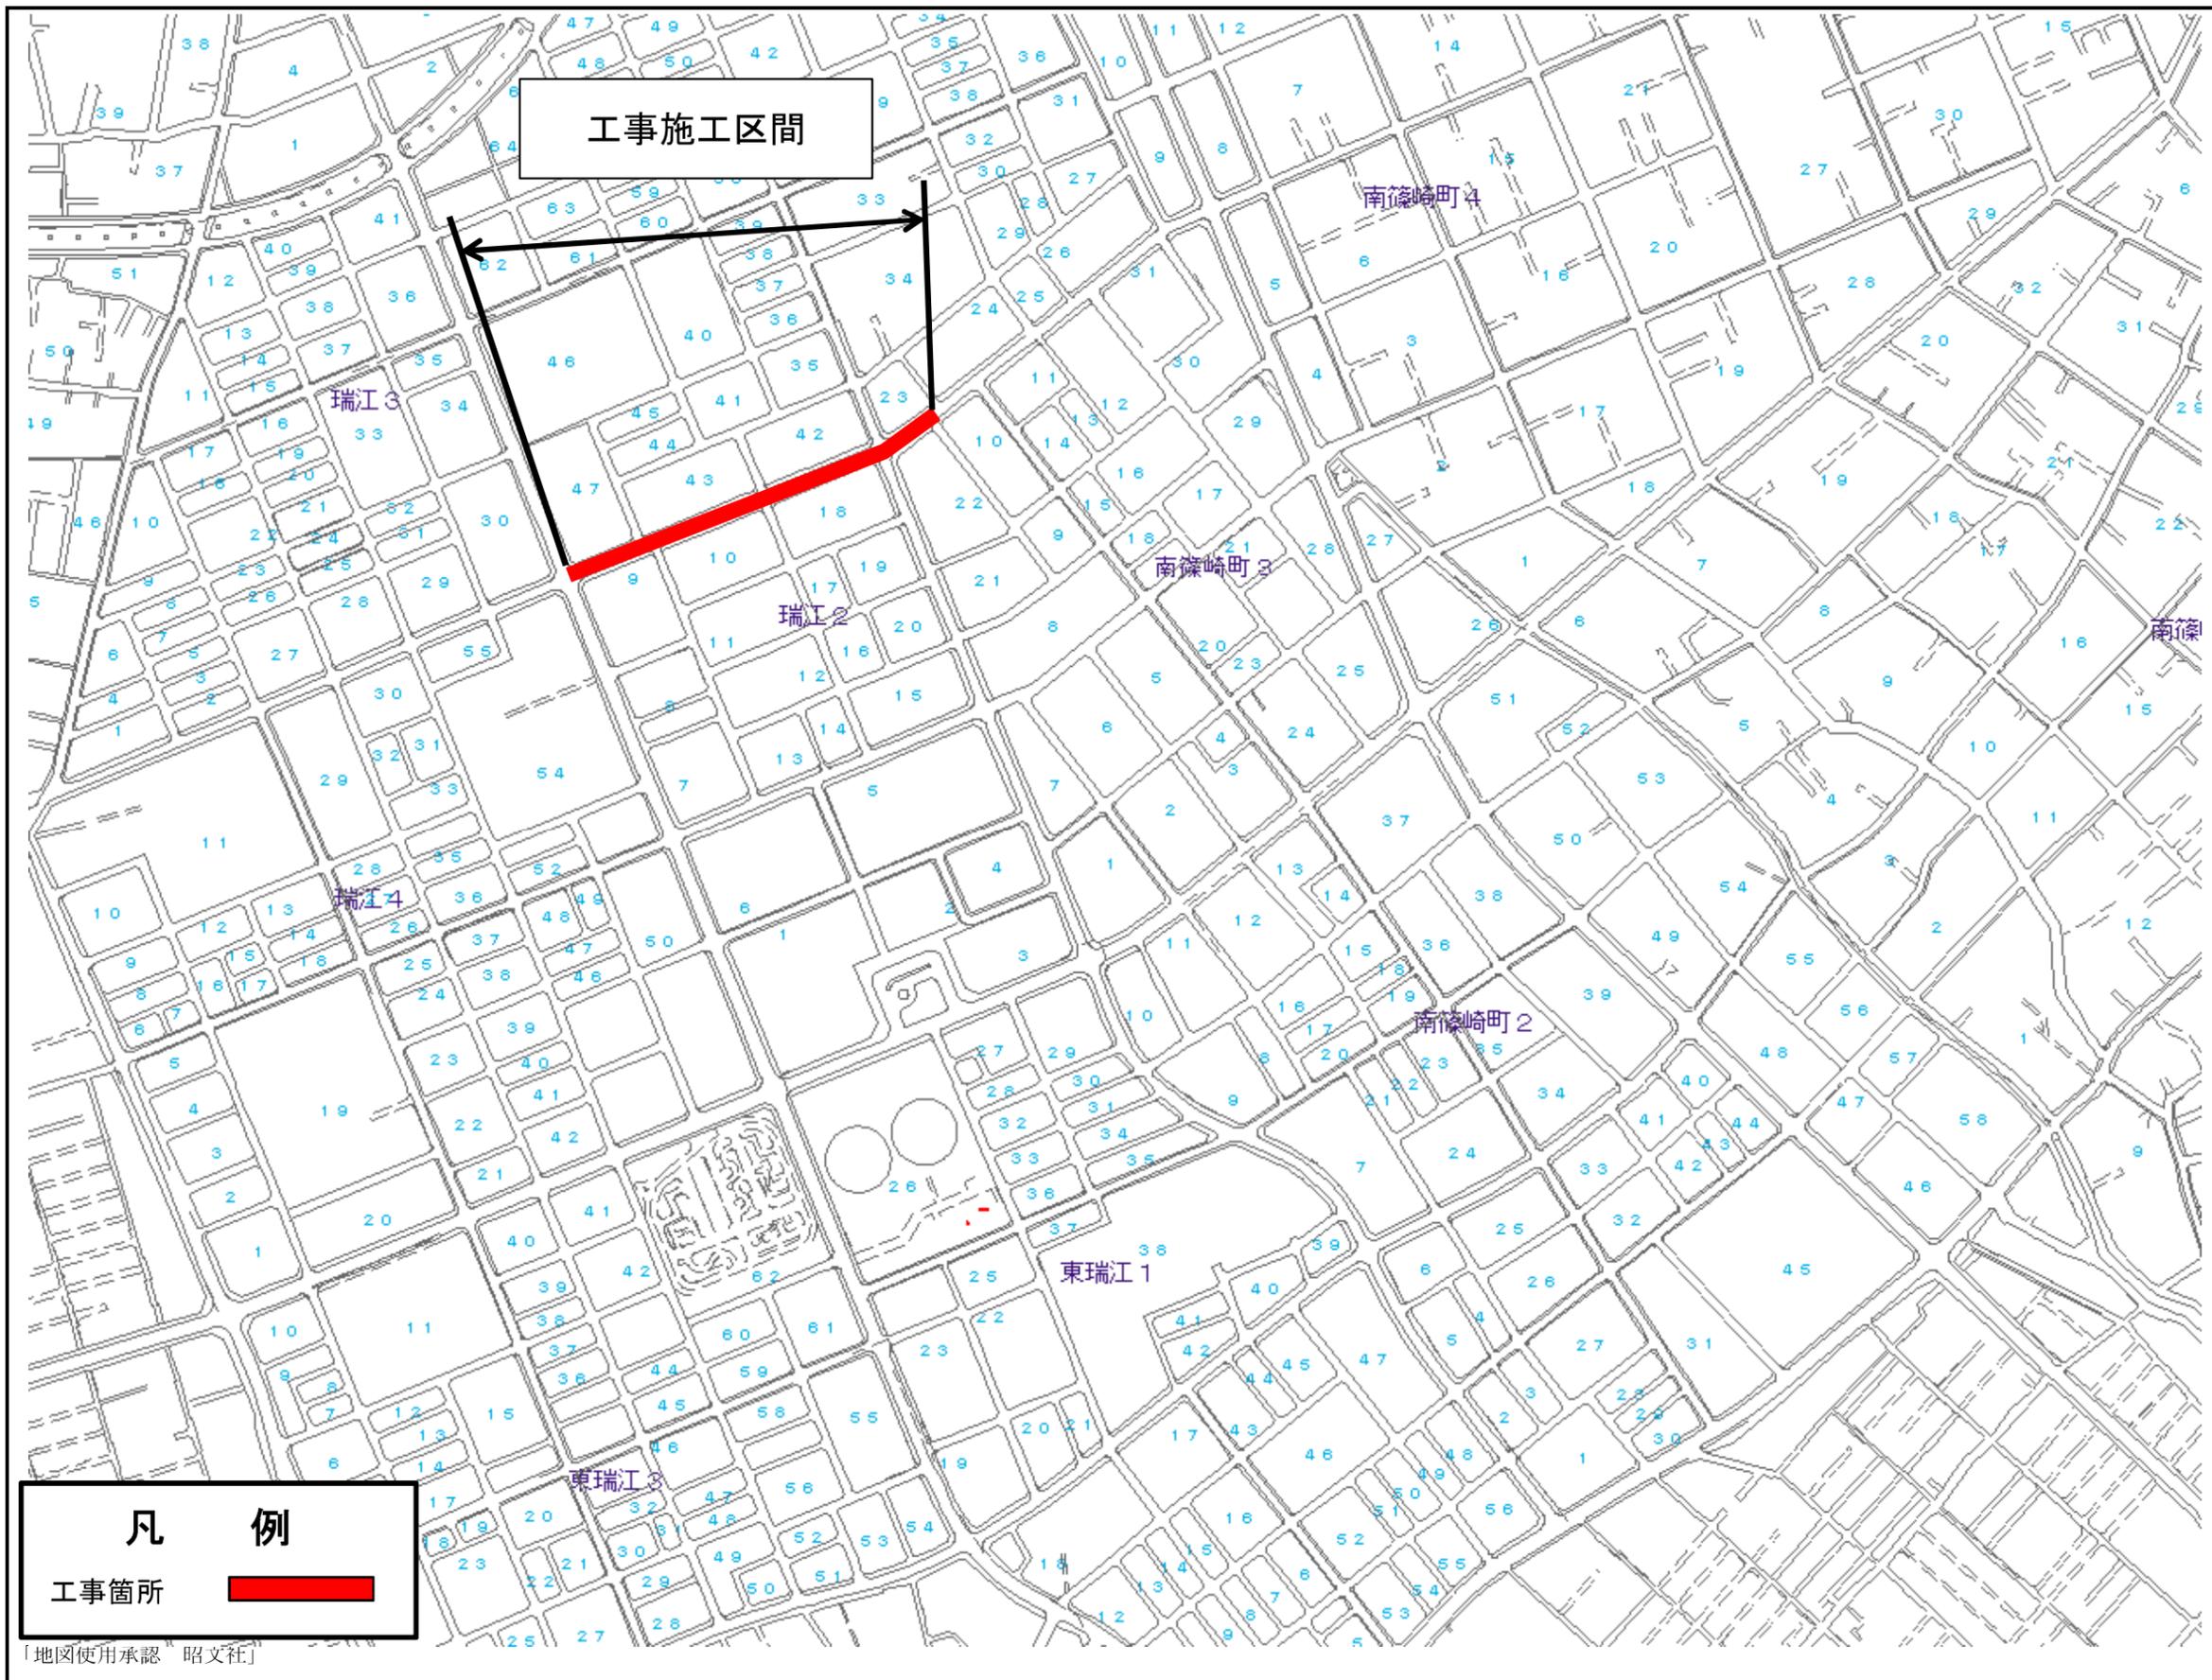

「地図使用承認 昭文社」

事業別
配水施設工事 第 号
工事件名
江戸川区瑞江二丁目地先から同区南篠崎三丁目地先 間配水本管（700mm）新設工事
図面種別
案内図
図面枚数
1 / 1



事業別

配水施設工事
第2747000号

工事件名

荒川区荒川五丁目地先から同区東尾久一丁目地先間配水本管（500mm）布設替及び新設工事

図面種別

案内図

図面枚数


1 / 1



事業別
配水施設工事 第 号
工事件名
北区豊島七丁目地先配水本管（500mm）布設替工事
図面種別
案内図
図面枚数
1/1

凡 例

工事場所

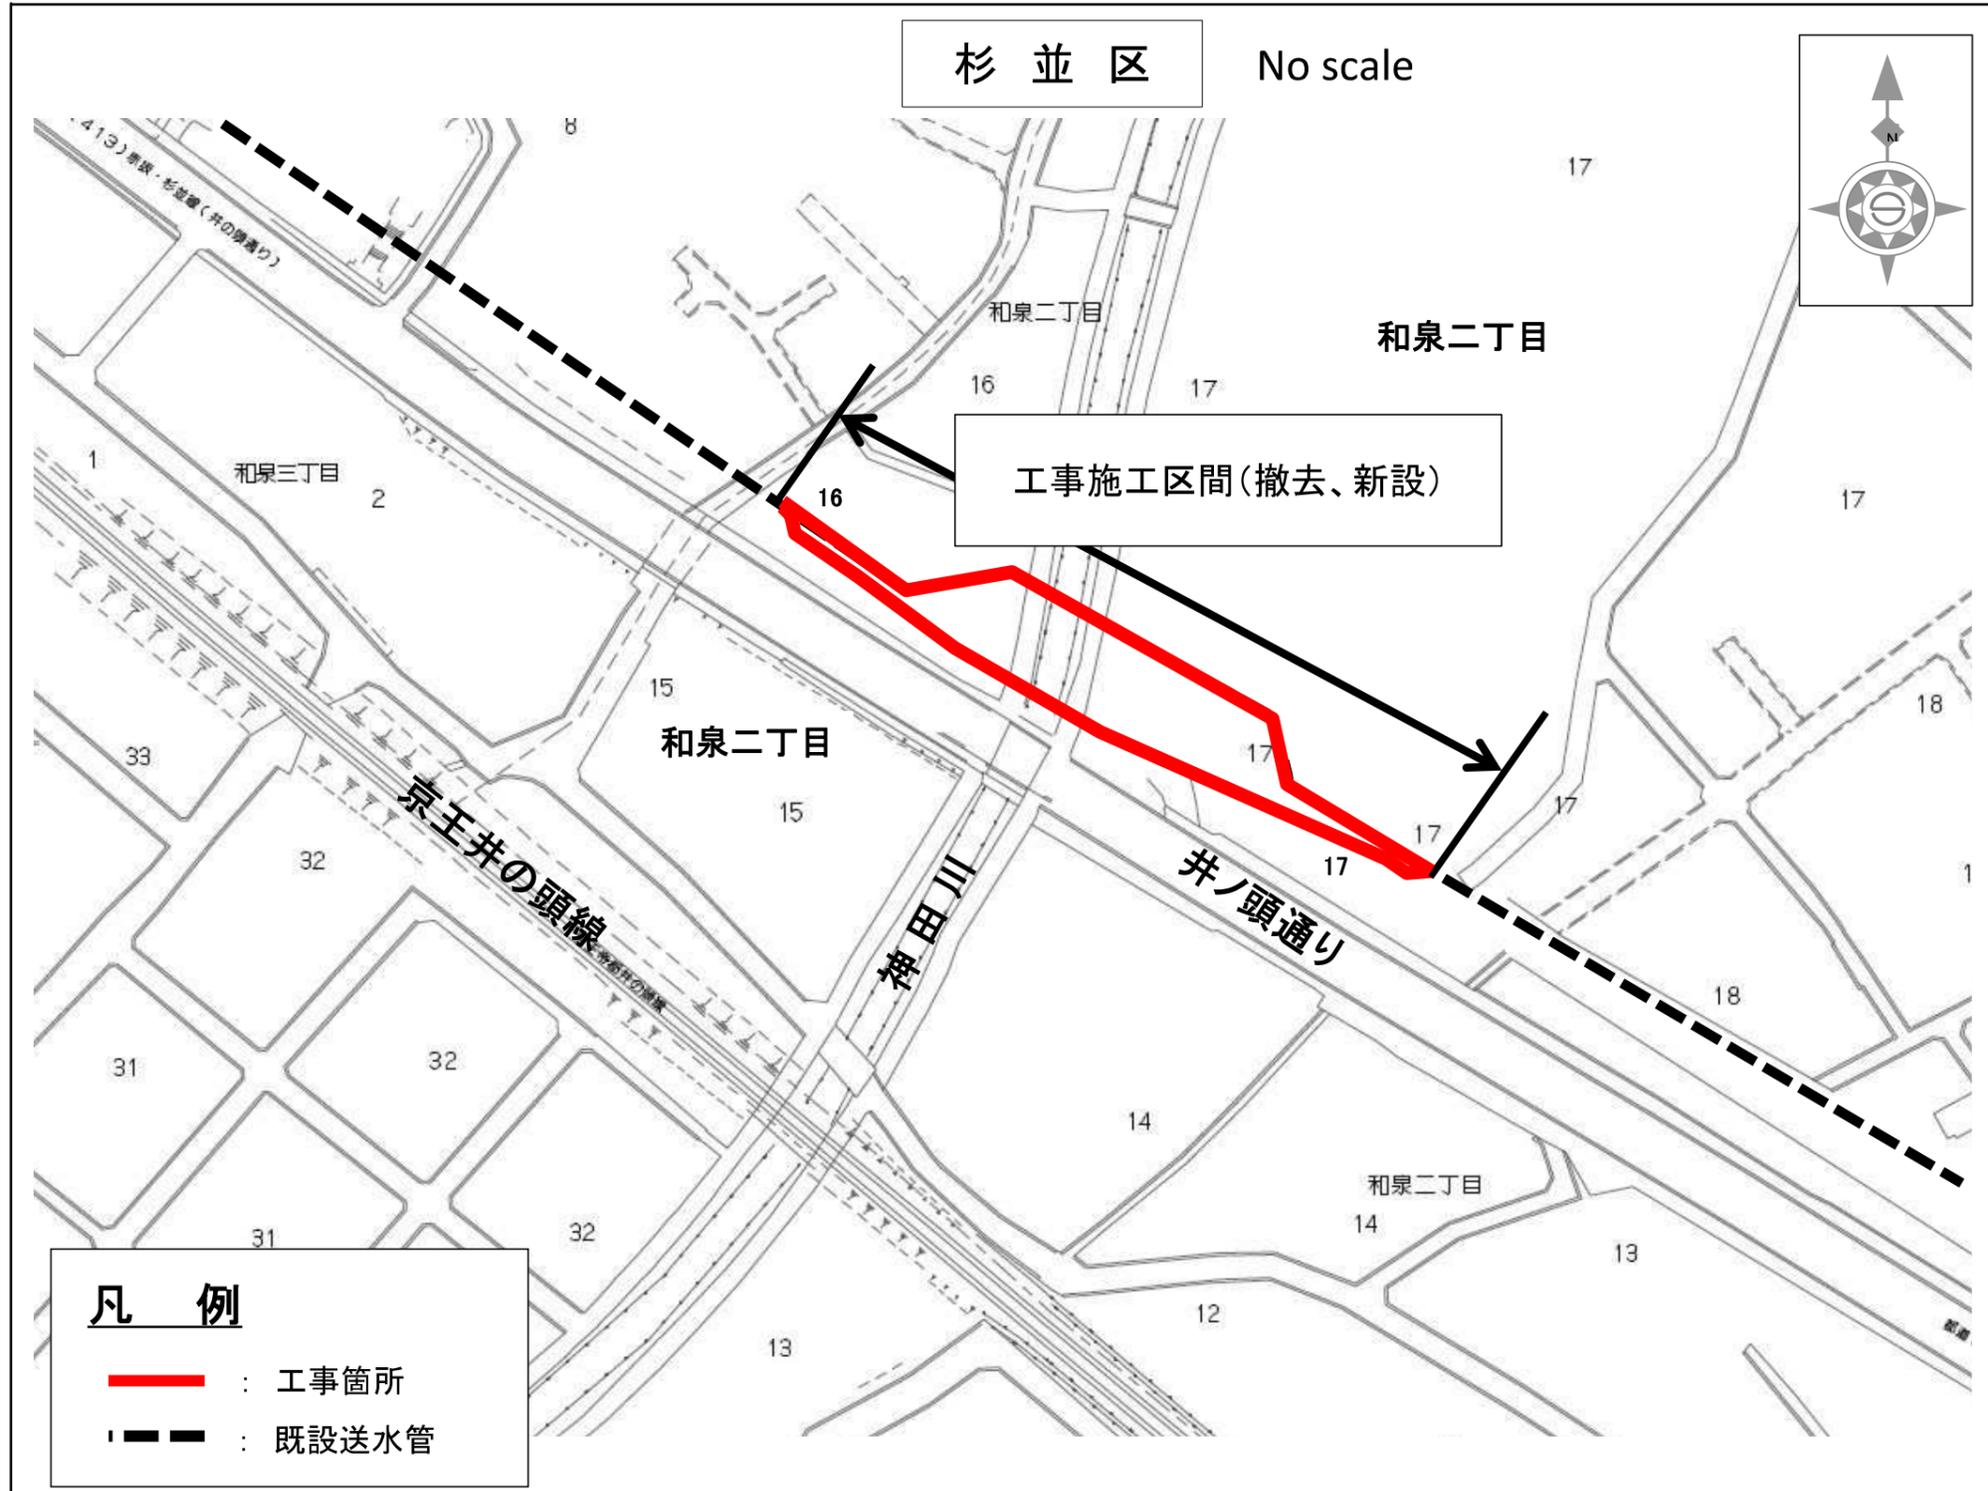

事業別

配水工事
第2830000号
委託件名


杉並区和泉二丁目地内送水管(1600mm)移設工事

図面種別


案内図

図面枚数

1 / 1

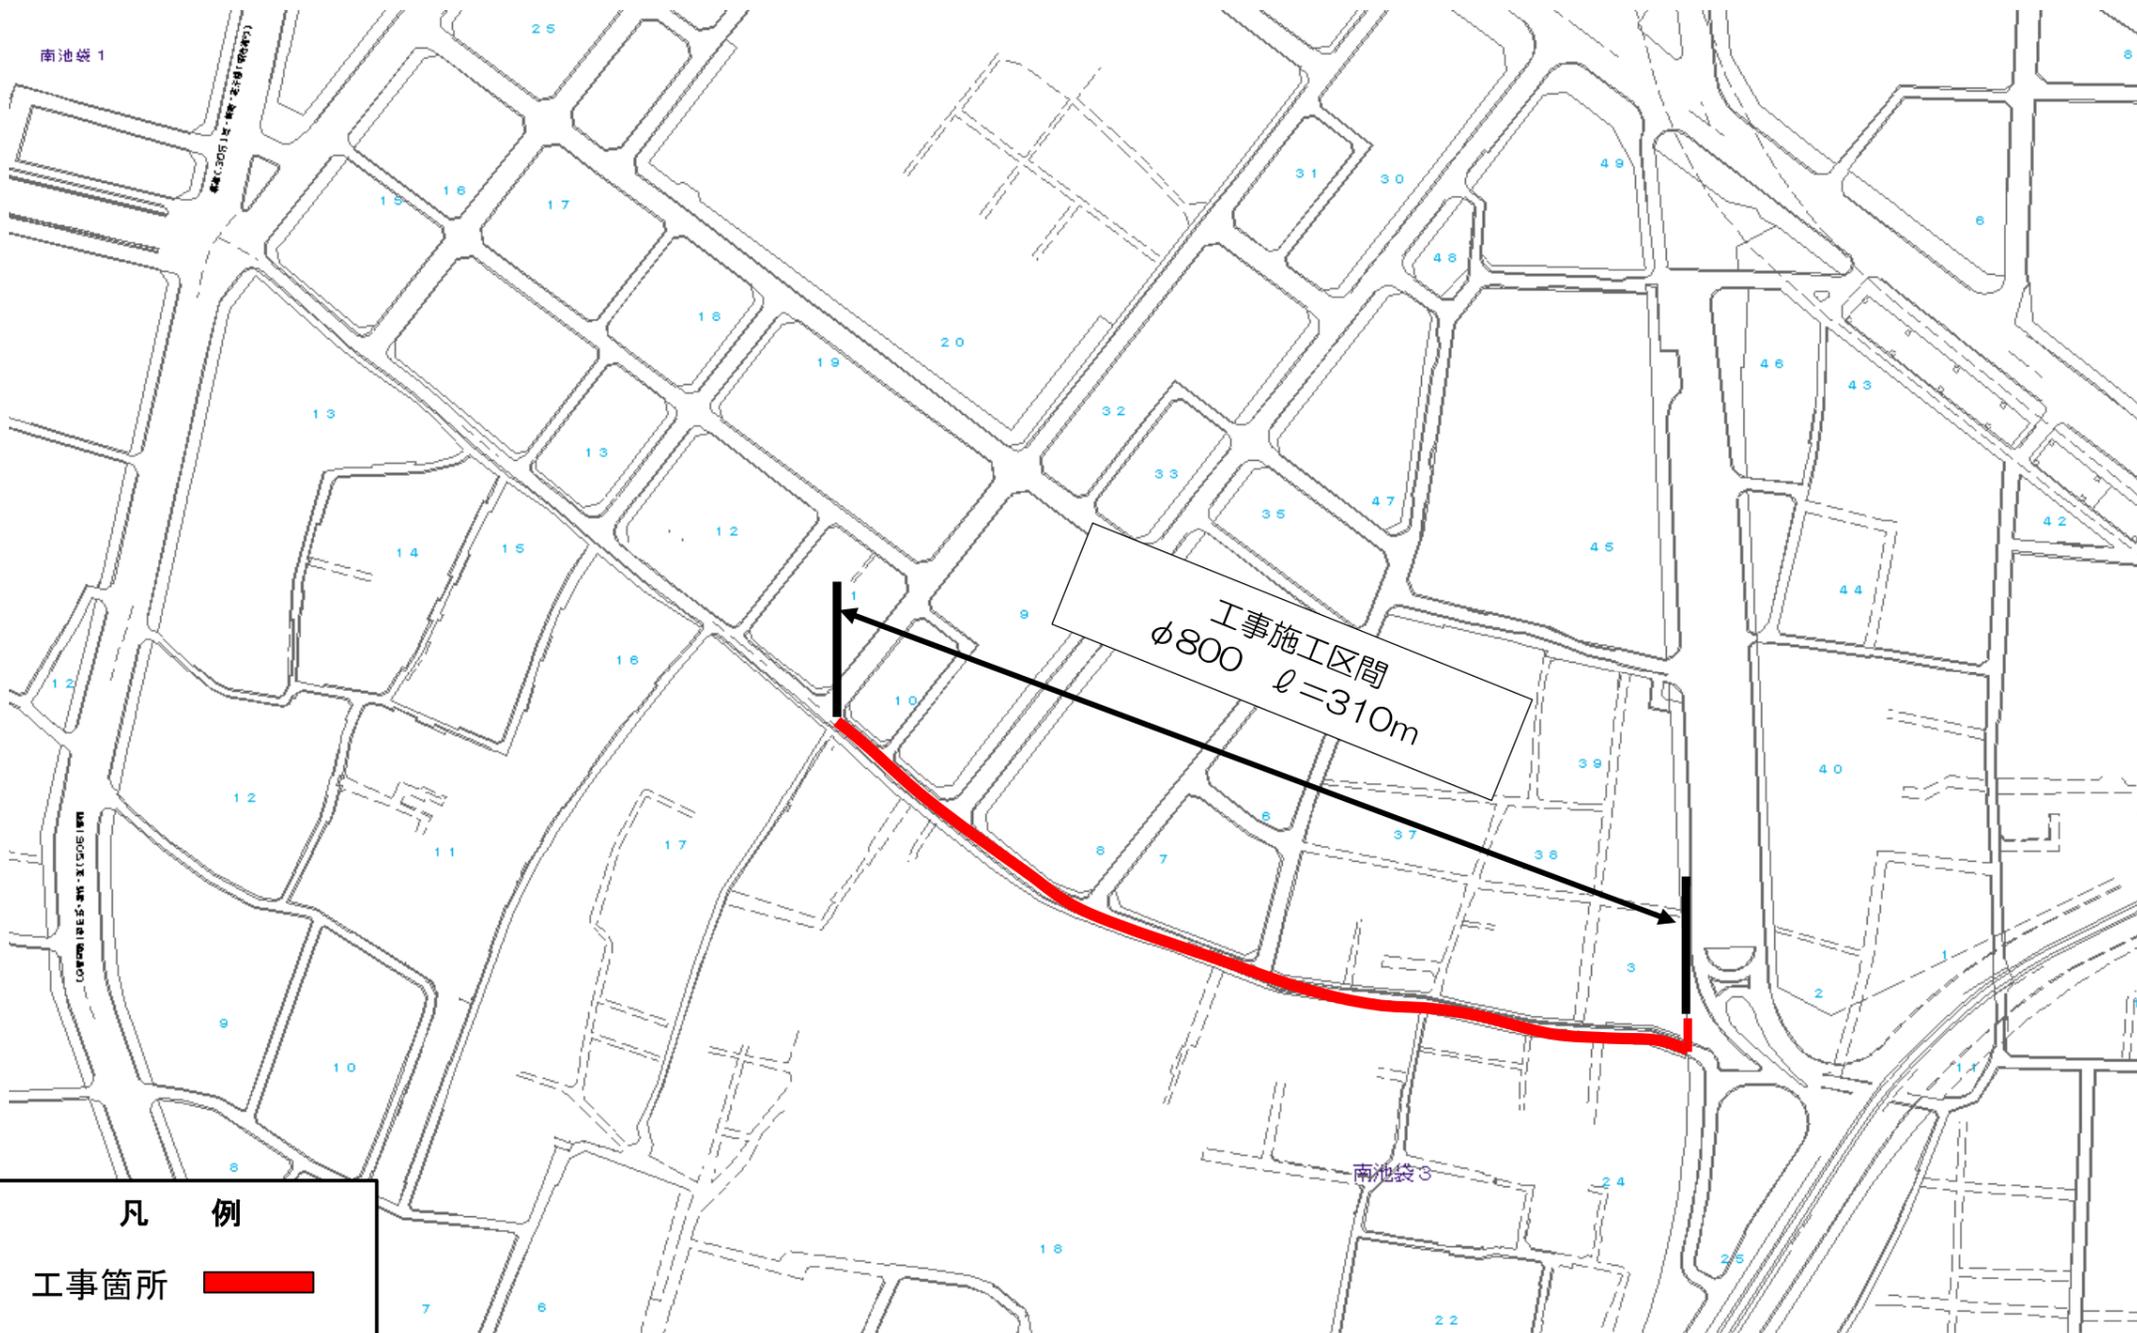

凡 例
 工事箇所

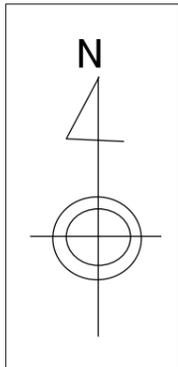

事業別
配水施設工事 第 号
工事件名
豊島区南池袋二丁目地先配水管及び布設替工事 600mm(既設さや管内配管)φ800mm
図面種別
案 内 図
図面枚数
1/1

事業別

配水施設工事
第 号

工事件名

既地豊島区南長崎二丁目先から同区南長崎一丁目
設先間外1箇所配管及び新設工事
さや管内配管
（900mm・500mm）

図面種別


案
内
図

図面枚数

1/1


豊島区

新宿区

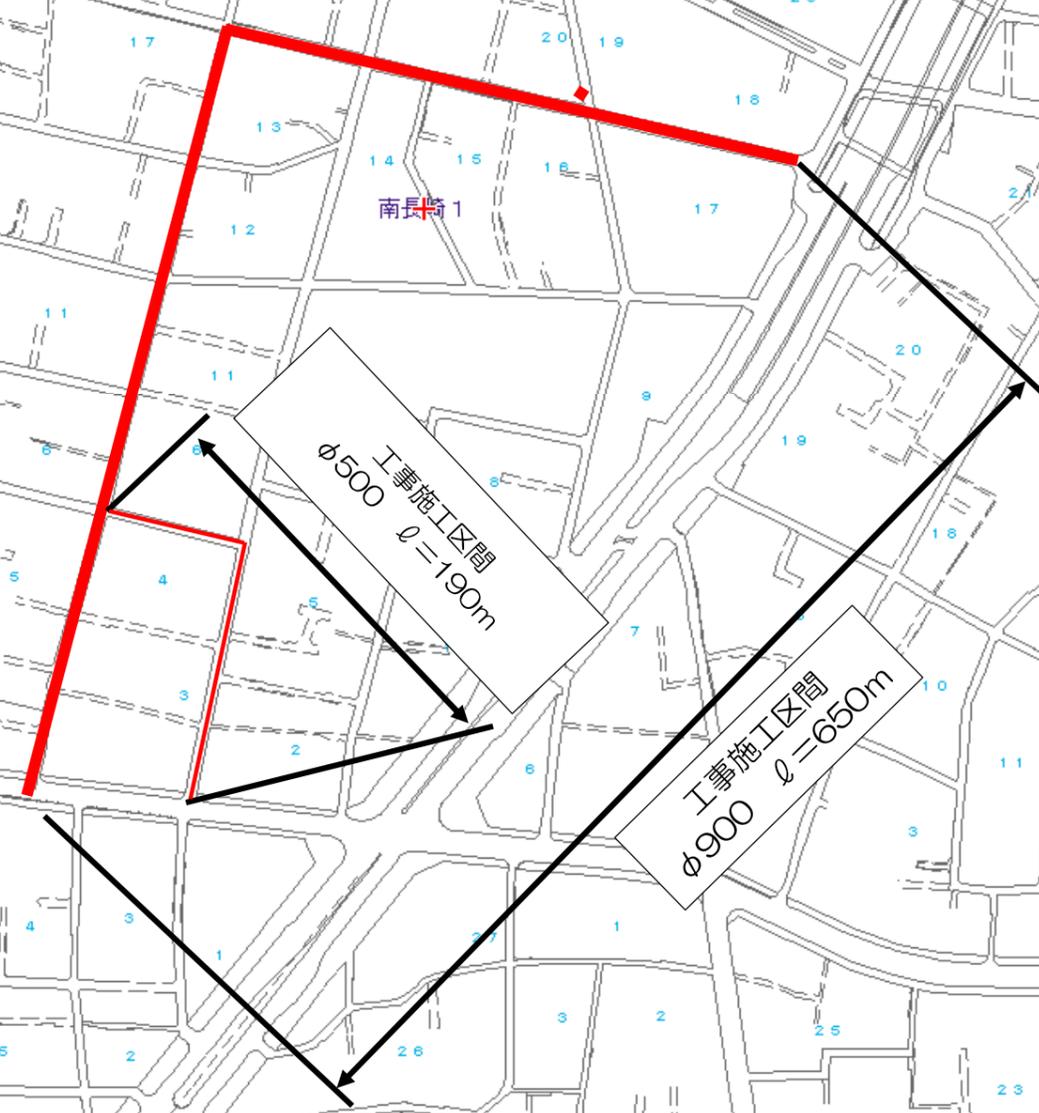

凡 例

工事箇所

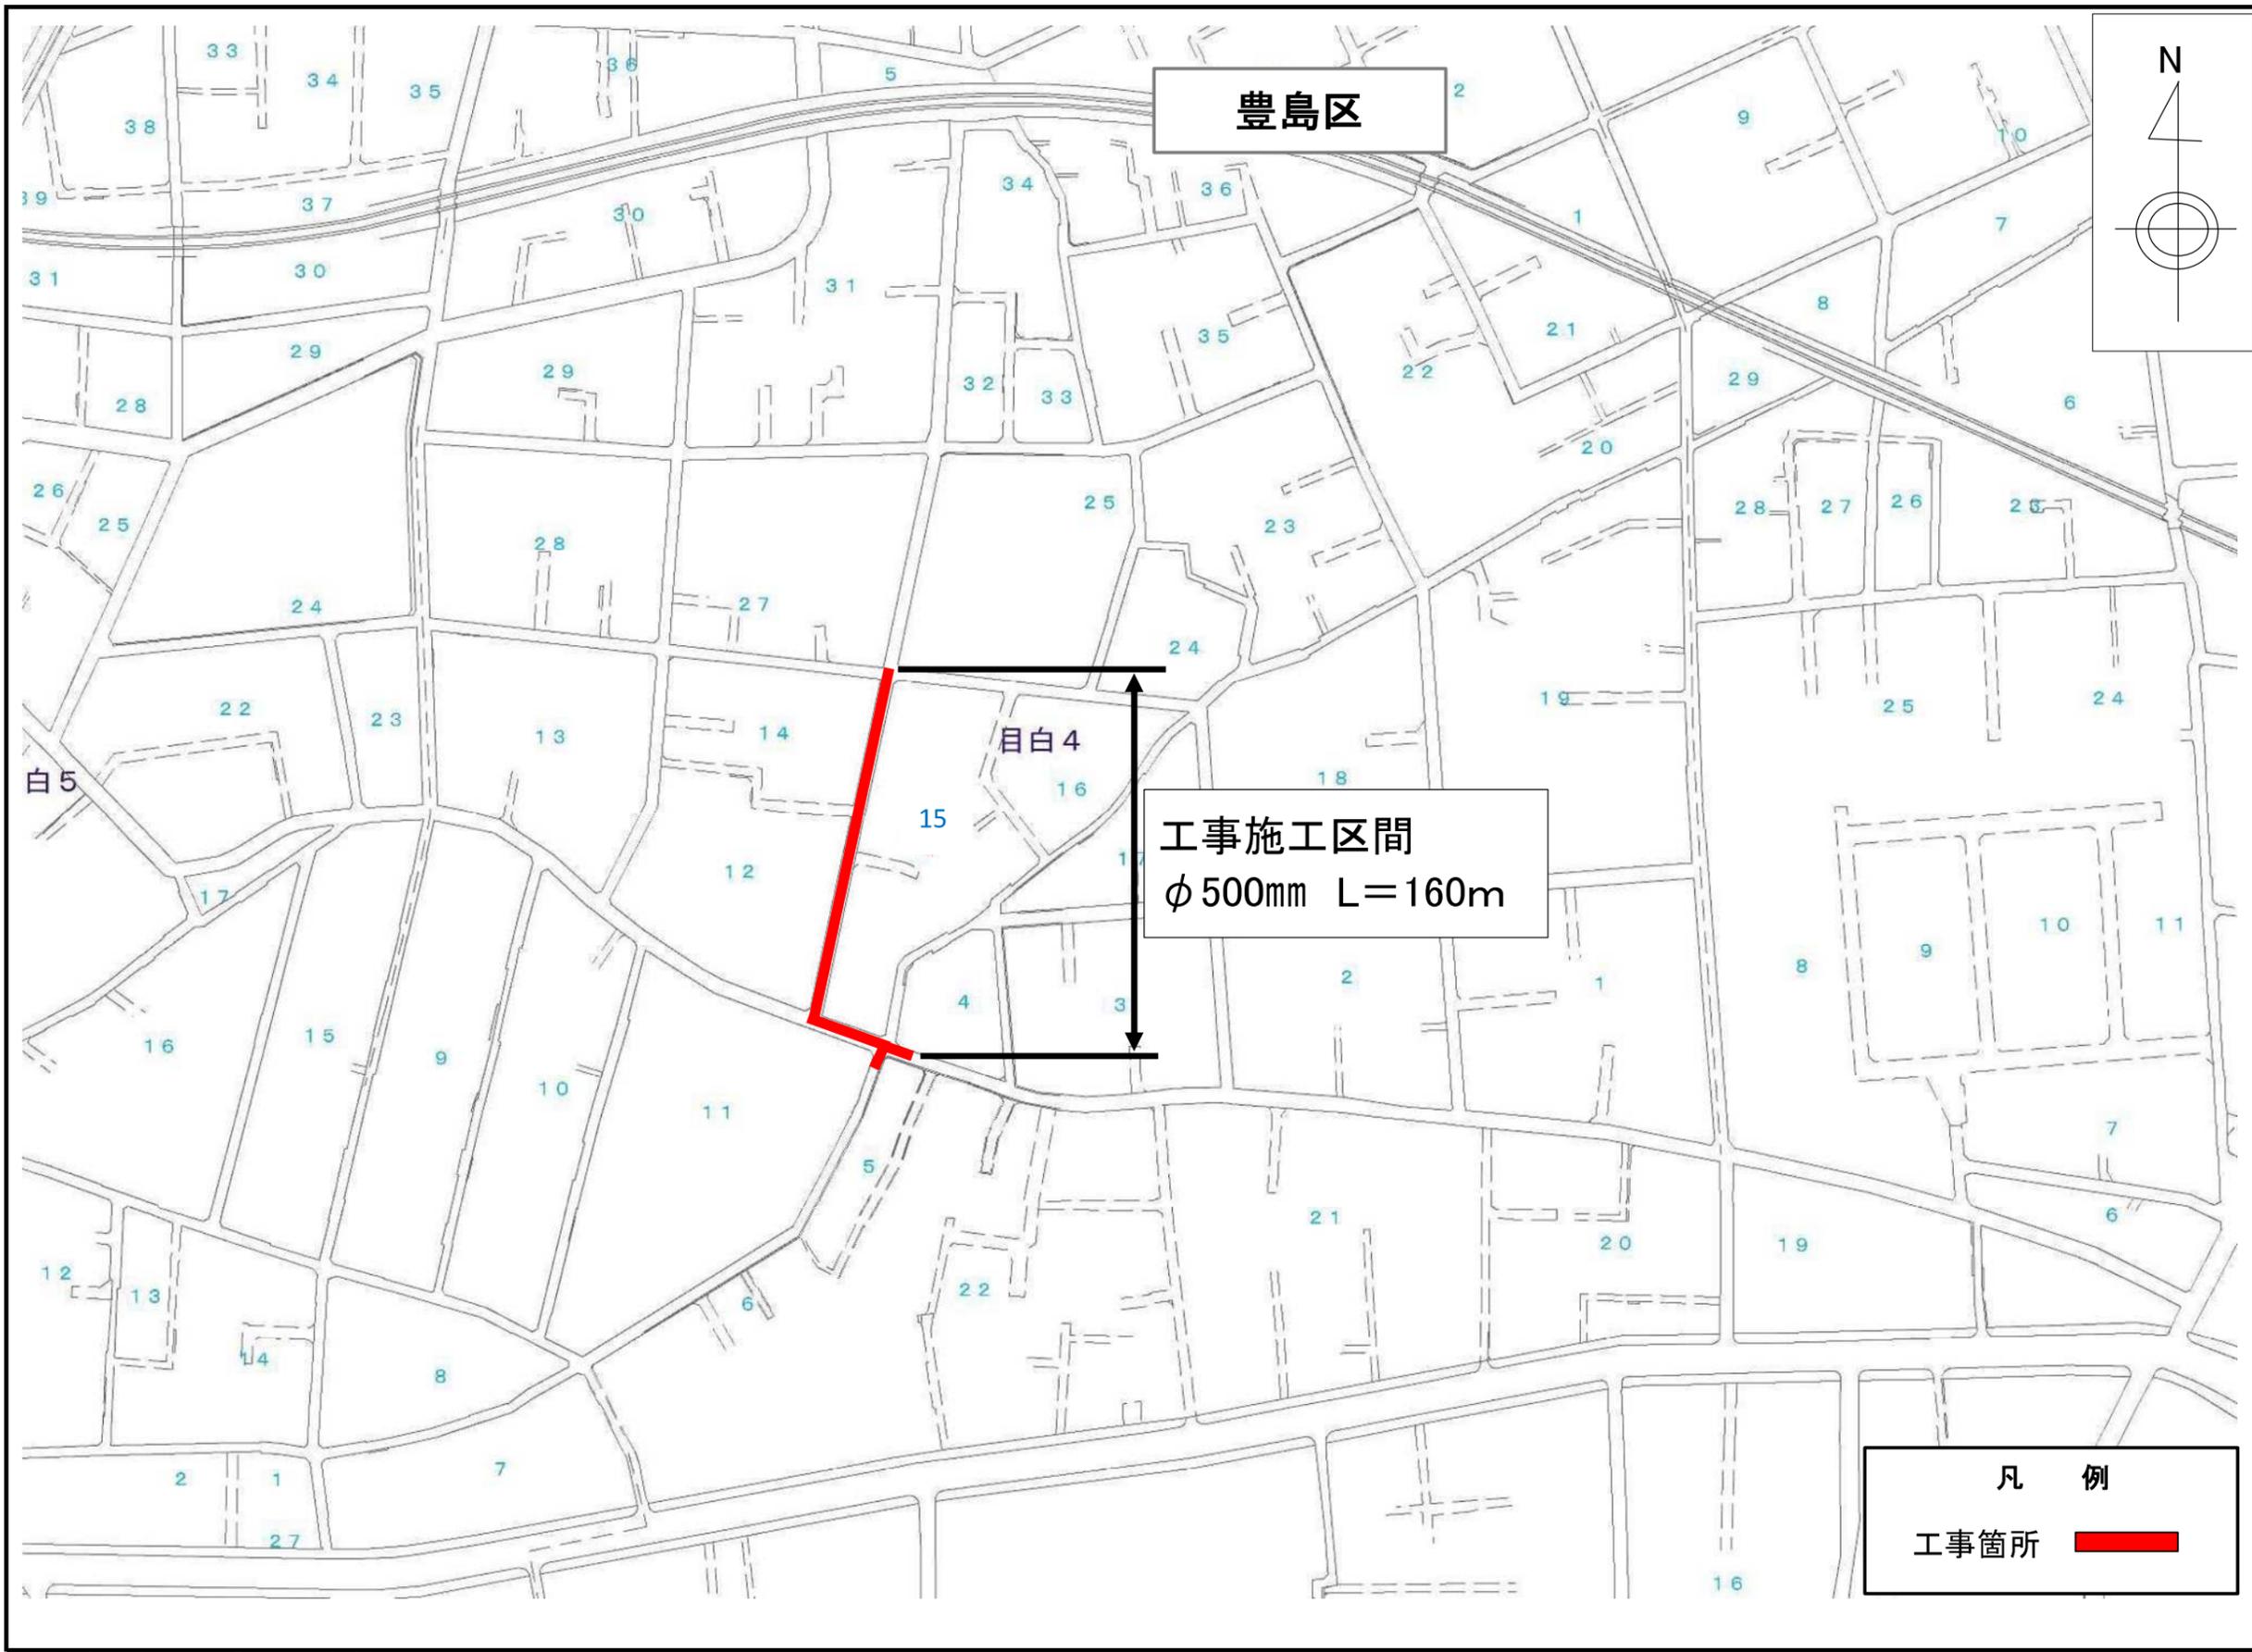

事業別
配水施設工事 第 号
工事件名
豊島区目白四丁目地先 配水本管(φ500mm)新設工事
図面種別
案内図
図面枚数
1/1

事業別

配水施設工事
第 号

工事件名


新設工事
杉並区高円寺北四丁目地先配水本管(500mm)

図面種別



案
内
図

図面枚数

1/1

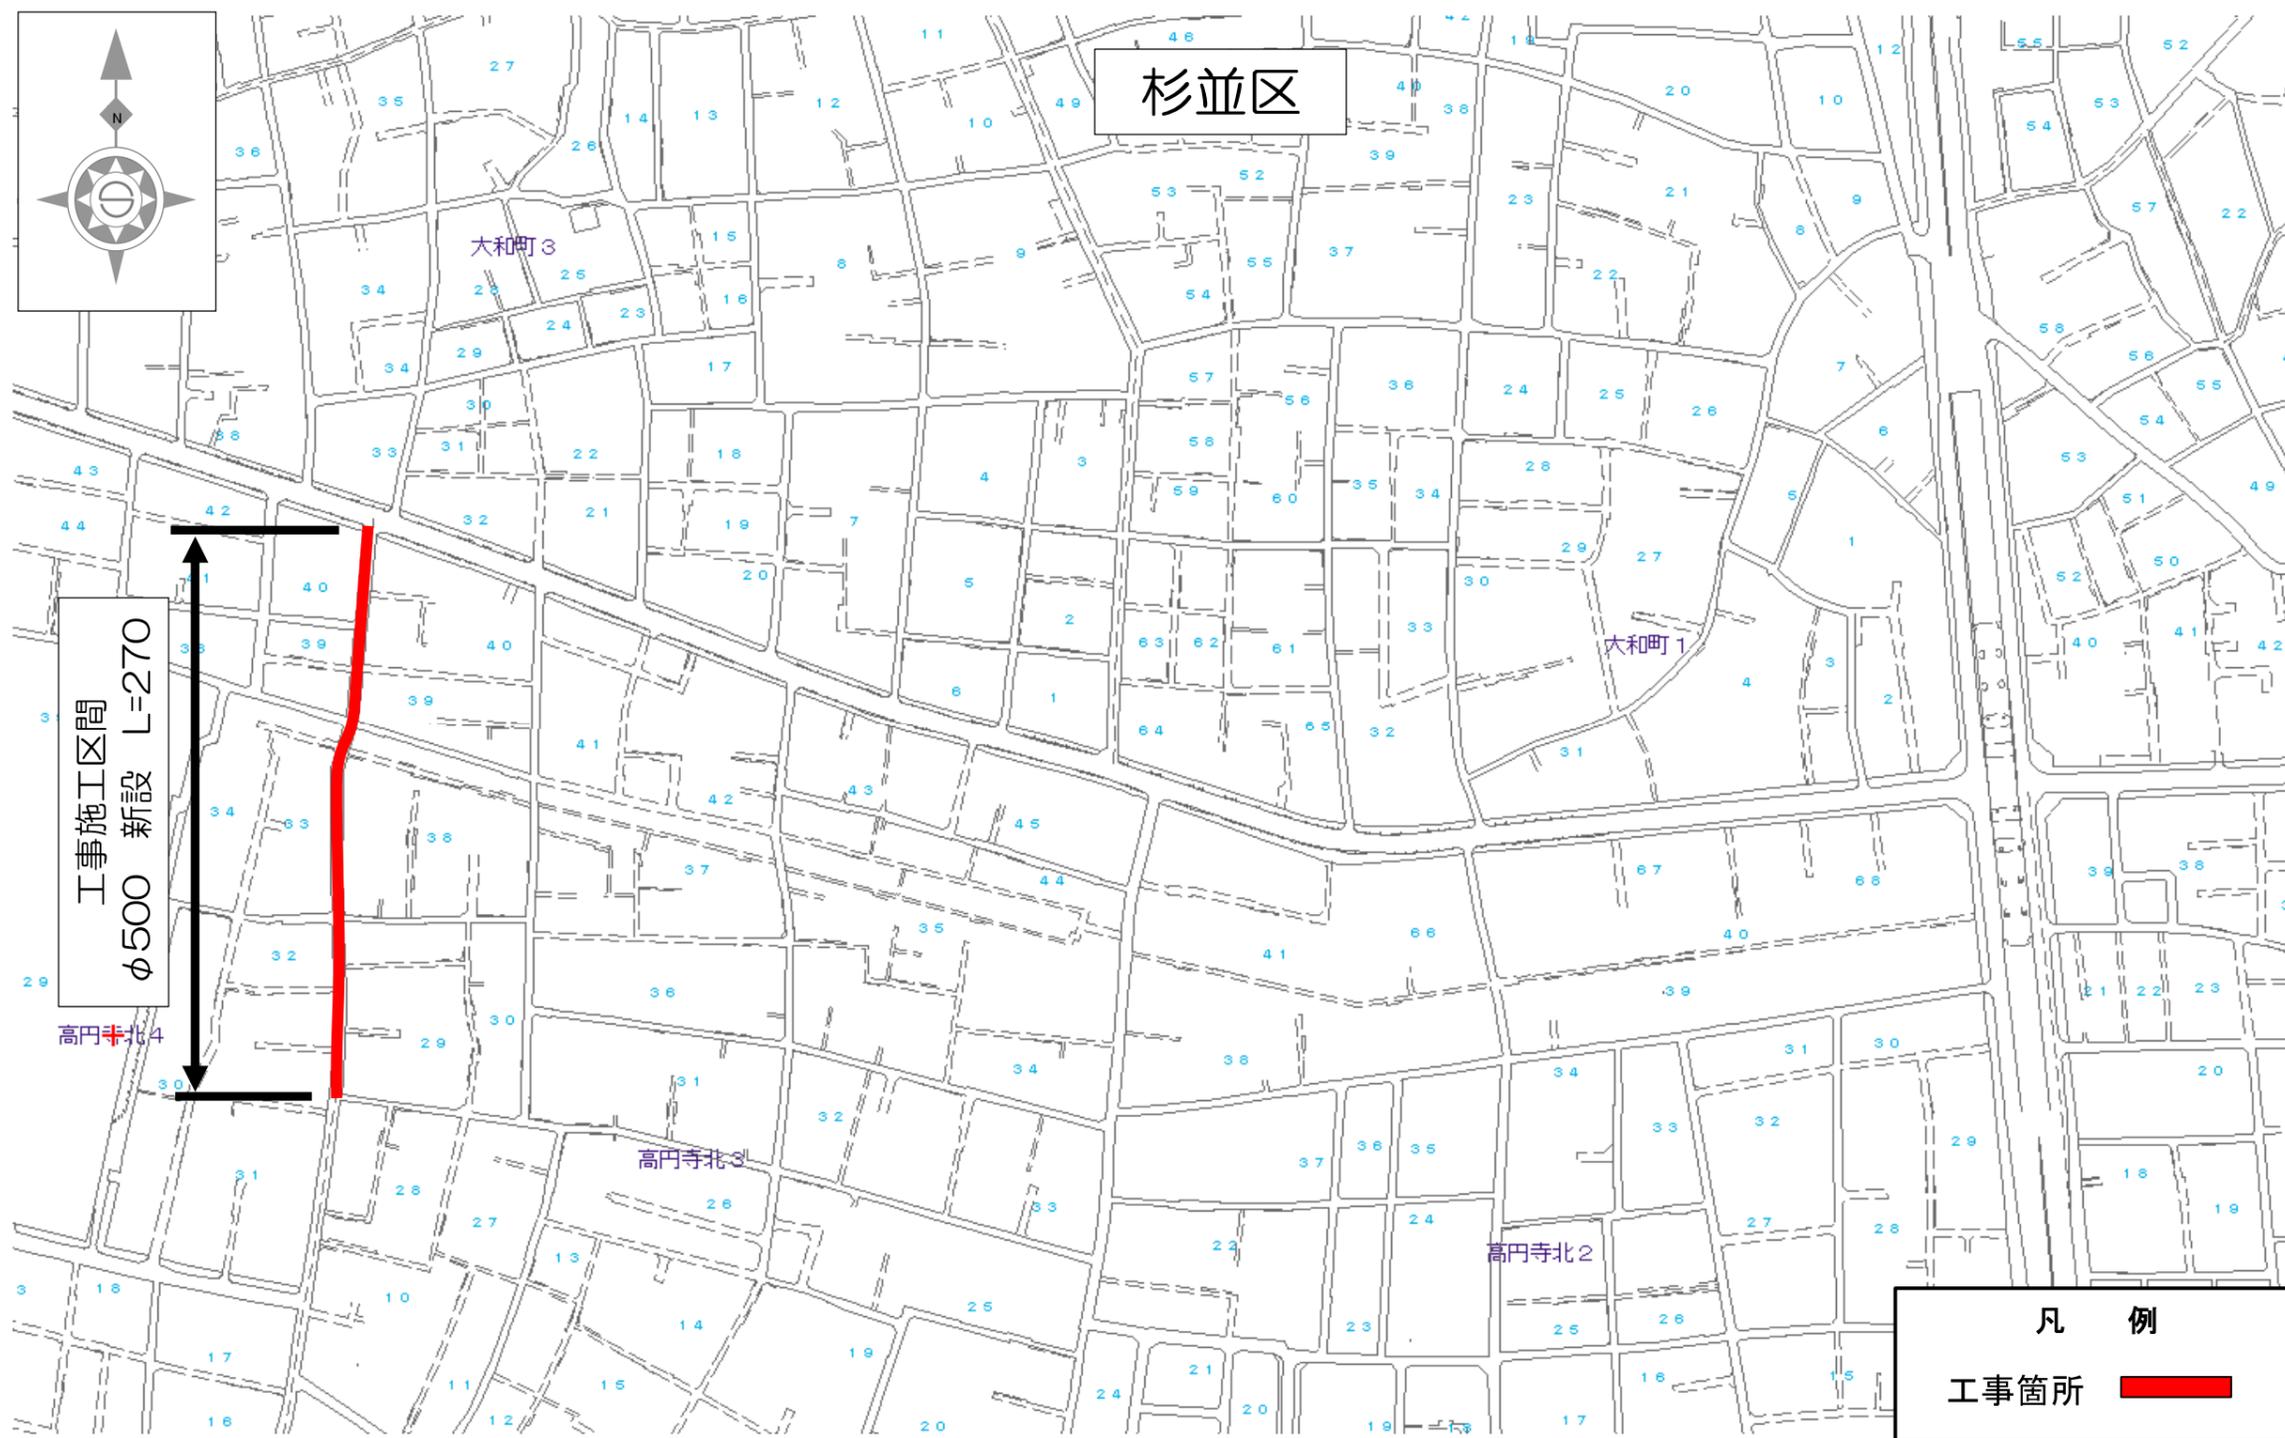

江東区

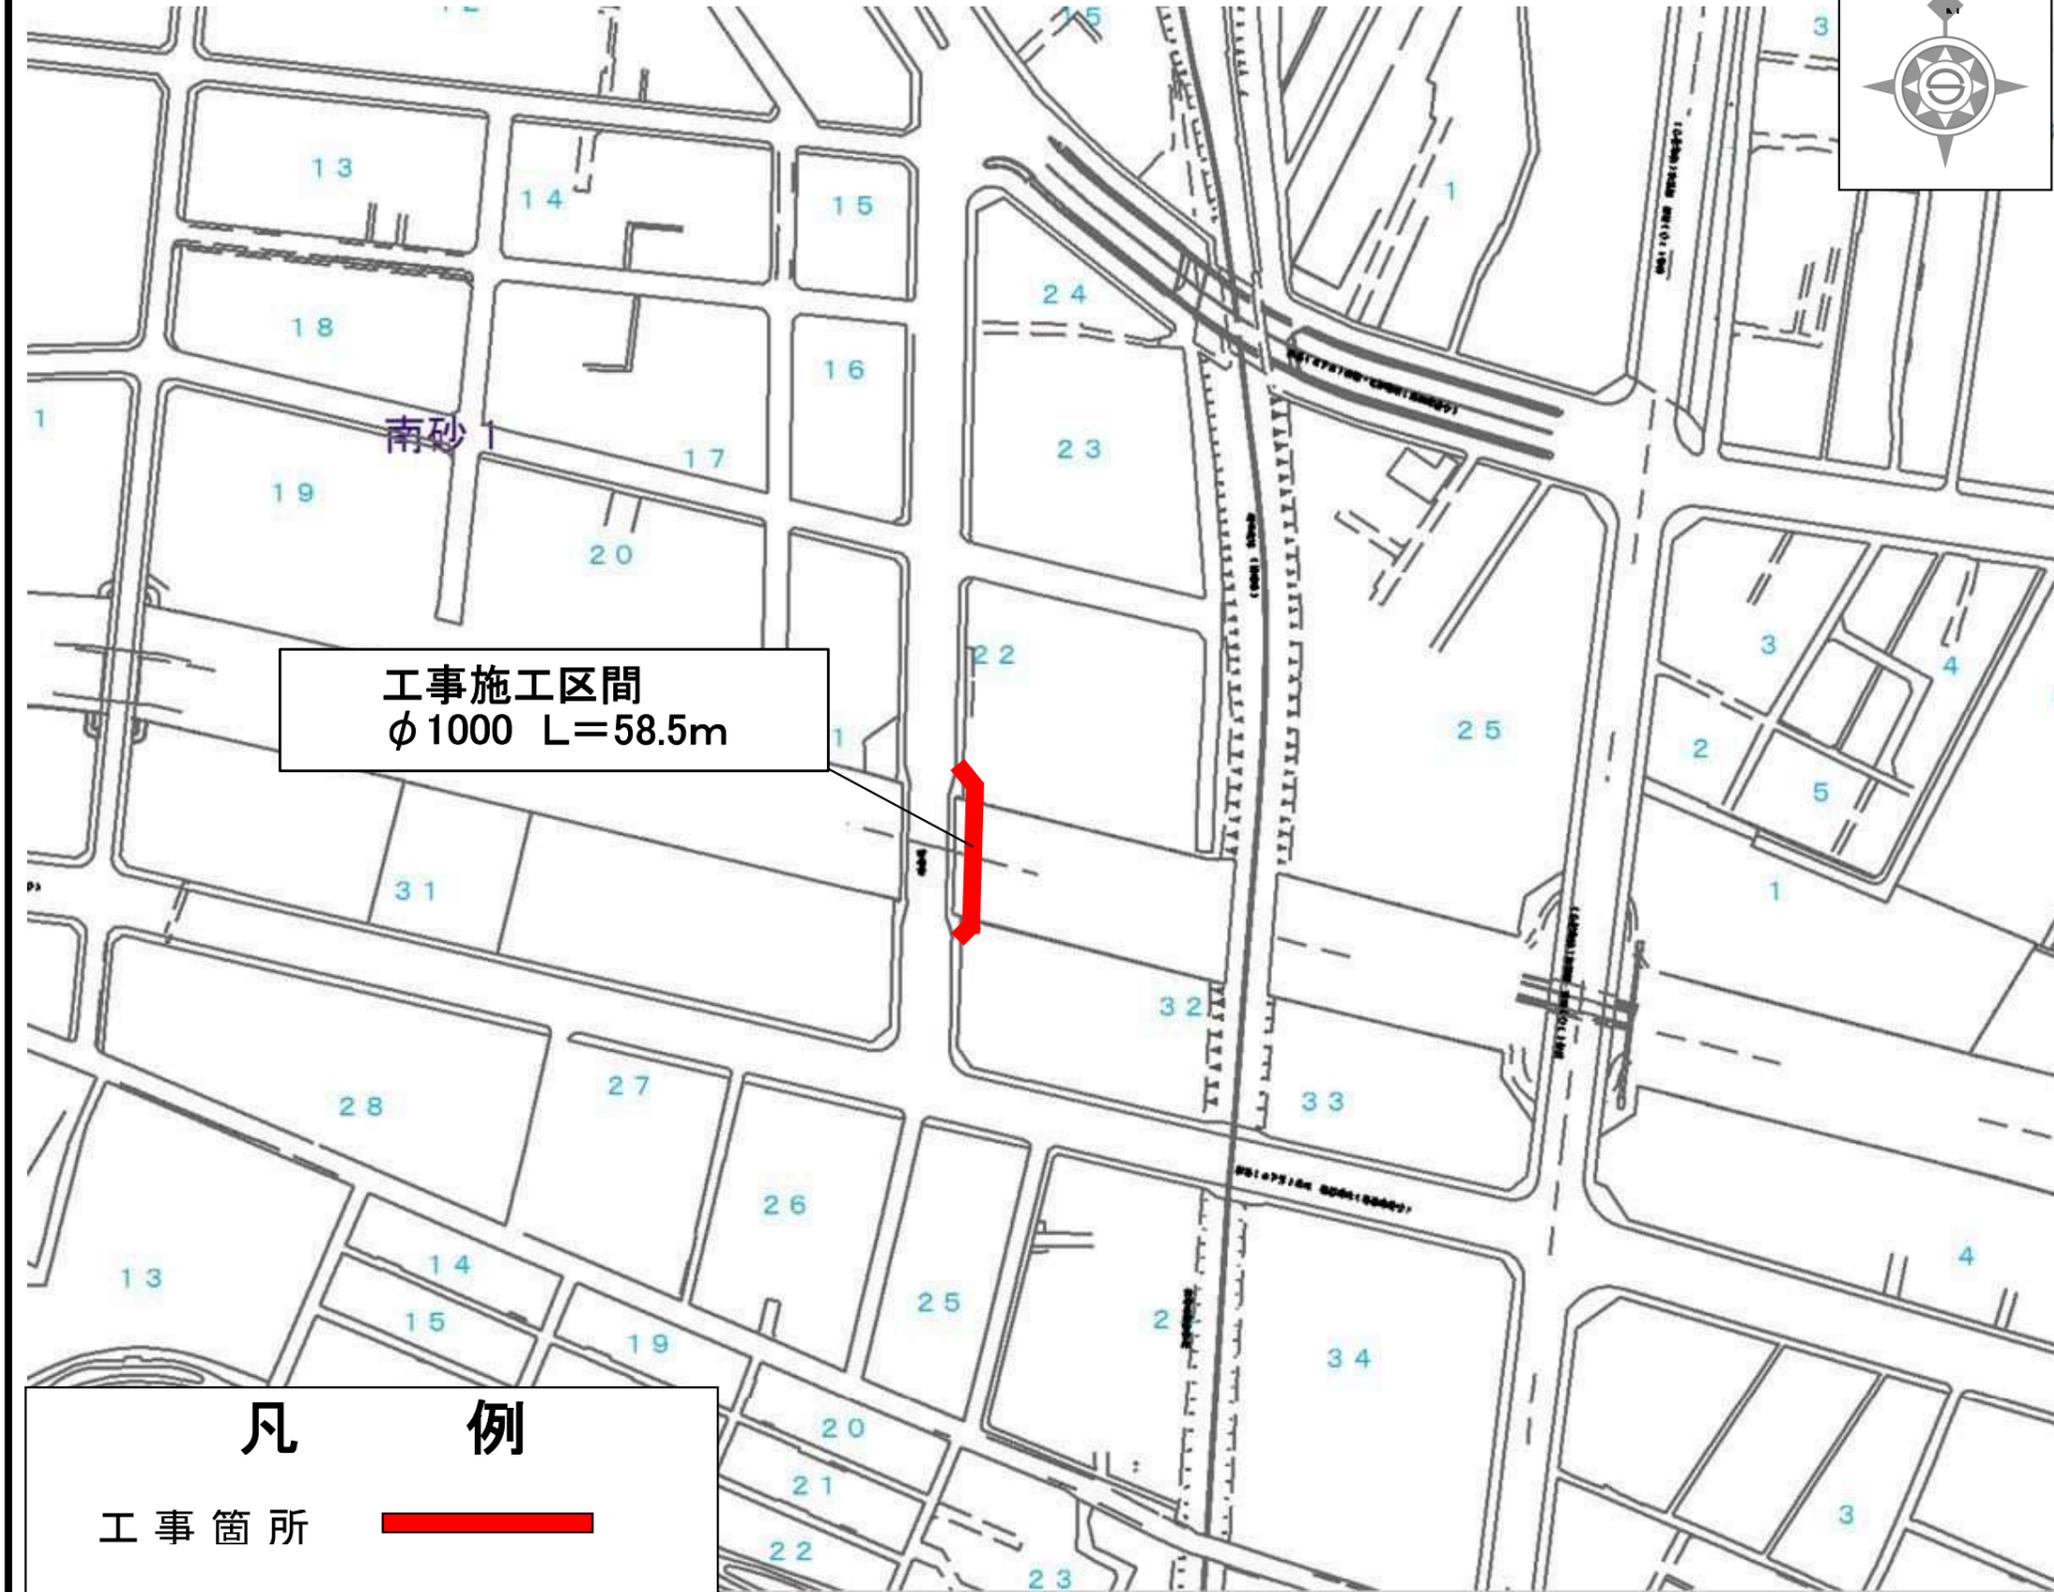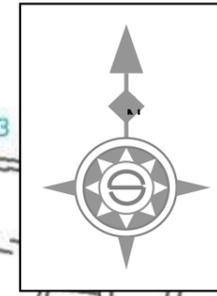

工事施工区間
φ1000 L=58.5m

凡 例
工事箇所 

事業別

工事件名

江東区南砂一丁目地先から同区南砂二丁目旧工業用水道管（φ1000mm）撤去工事

図面細別

案内図

図面枚数

1/1

中野区

事業別

工事件名


旧中野区野方一丁目地先から同区新井二丁目地先間
工業用水道管（1100mm）撤去工事

図面種別


案内図

図面枚数

1 / 1

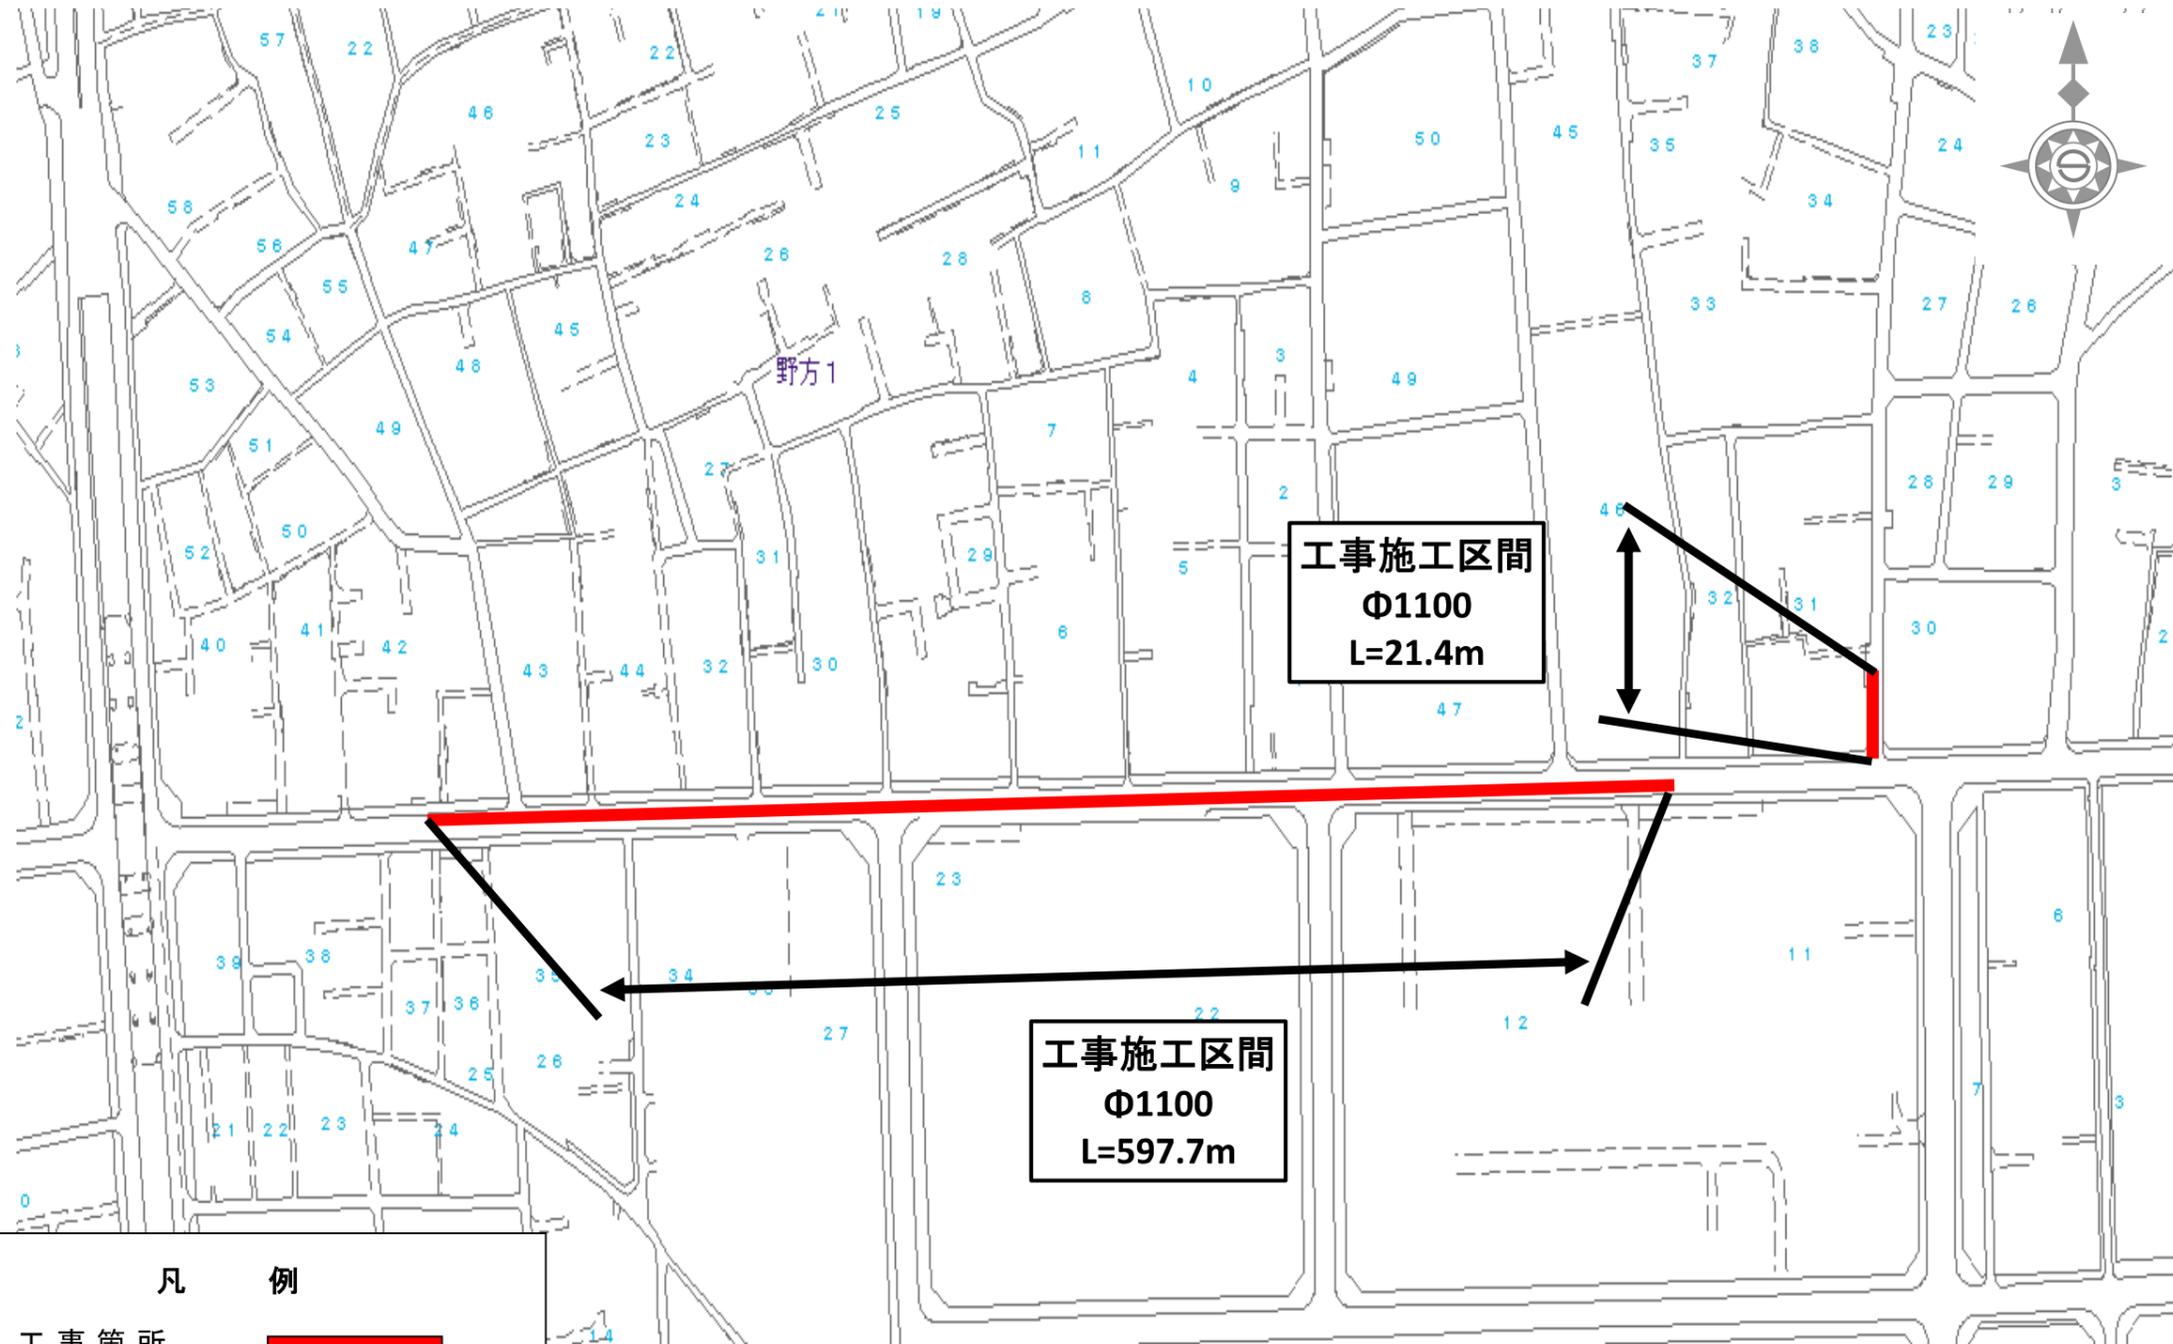

港区

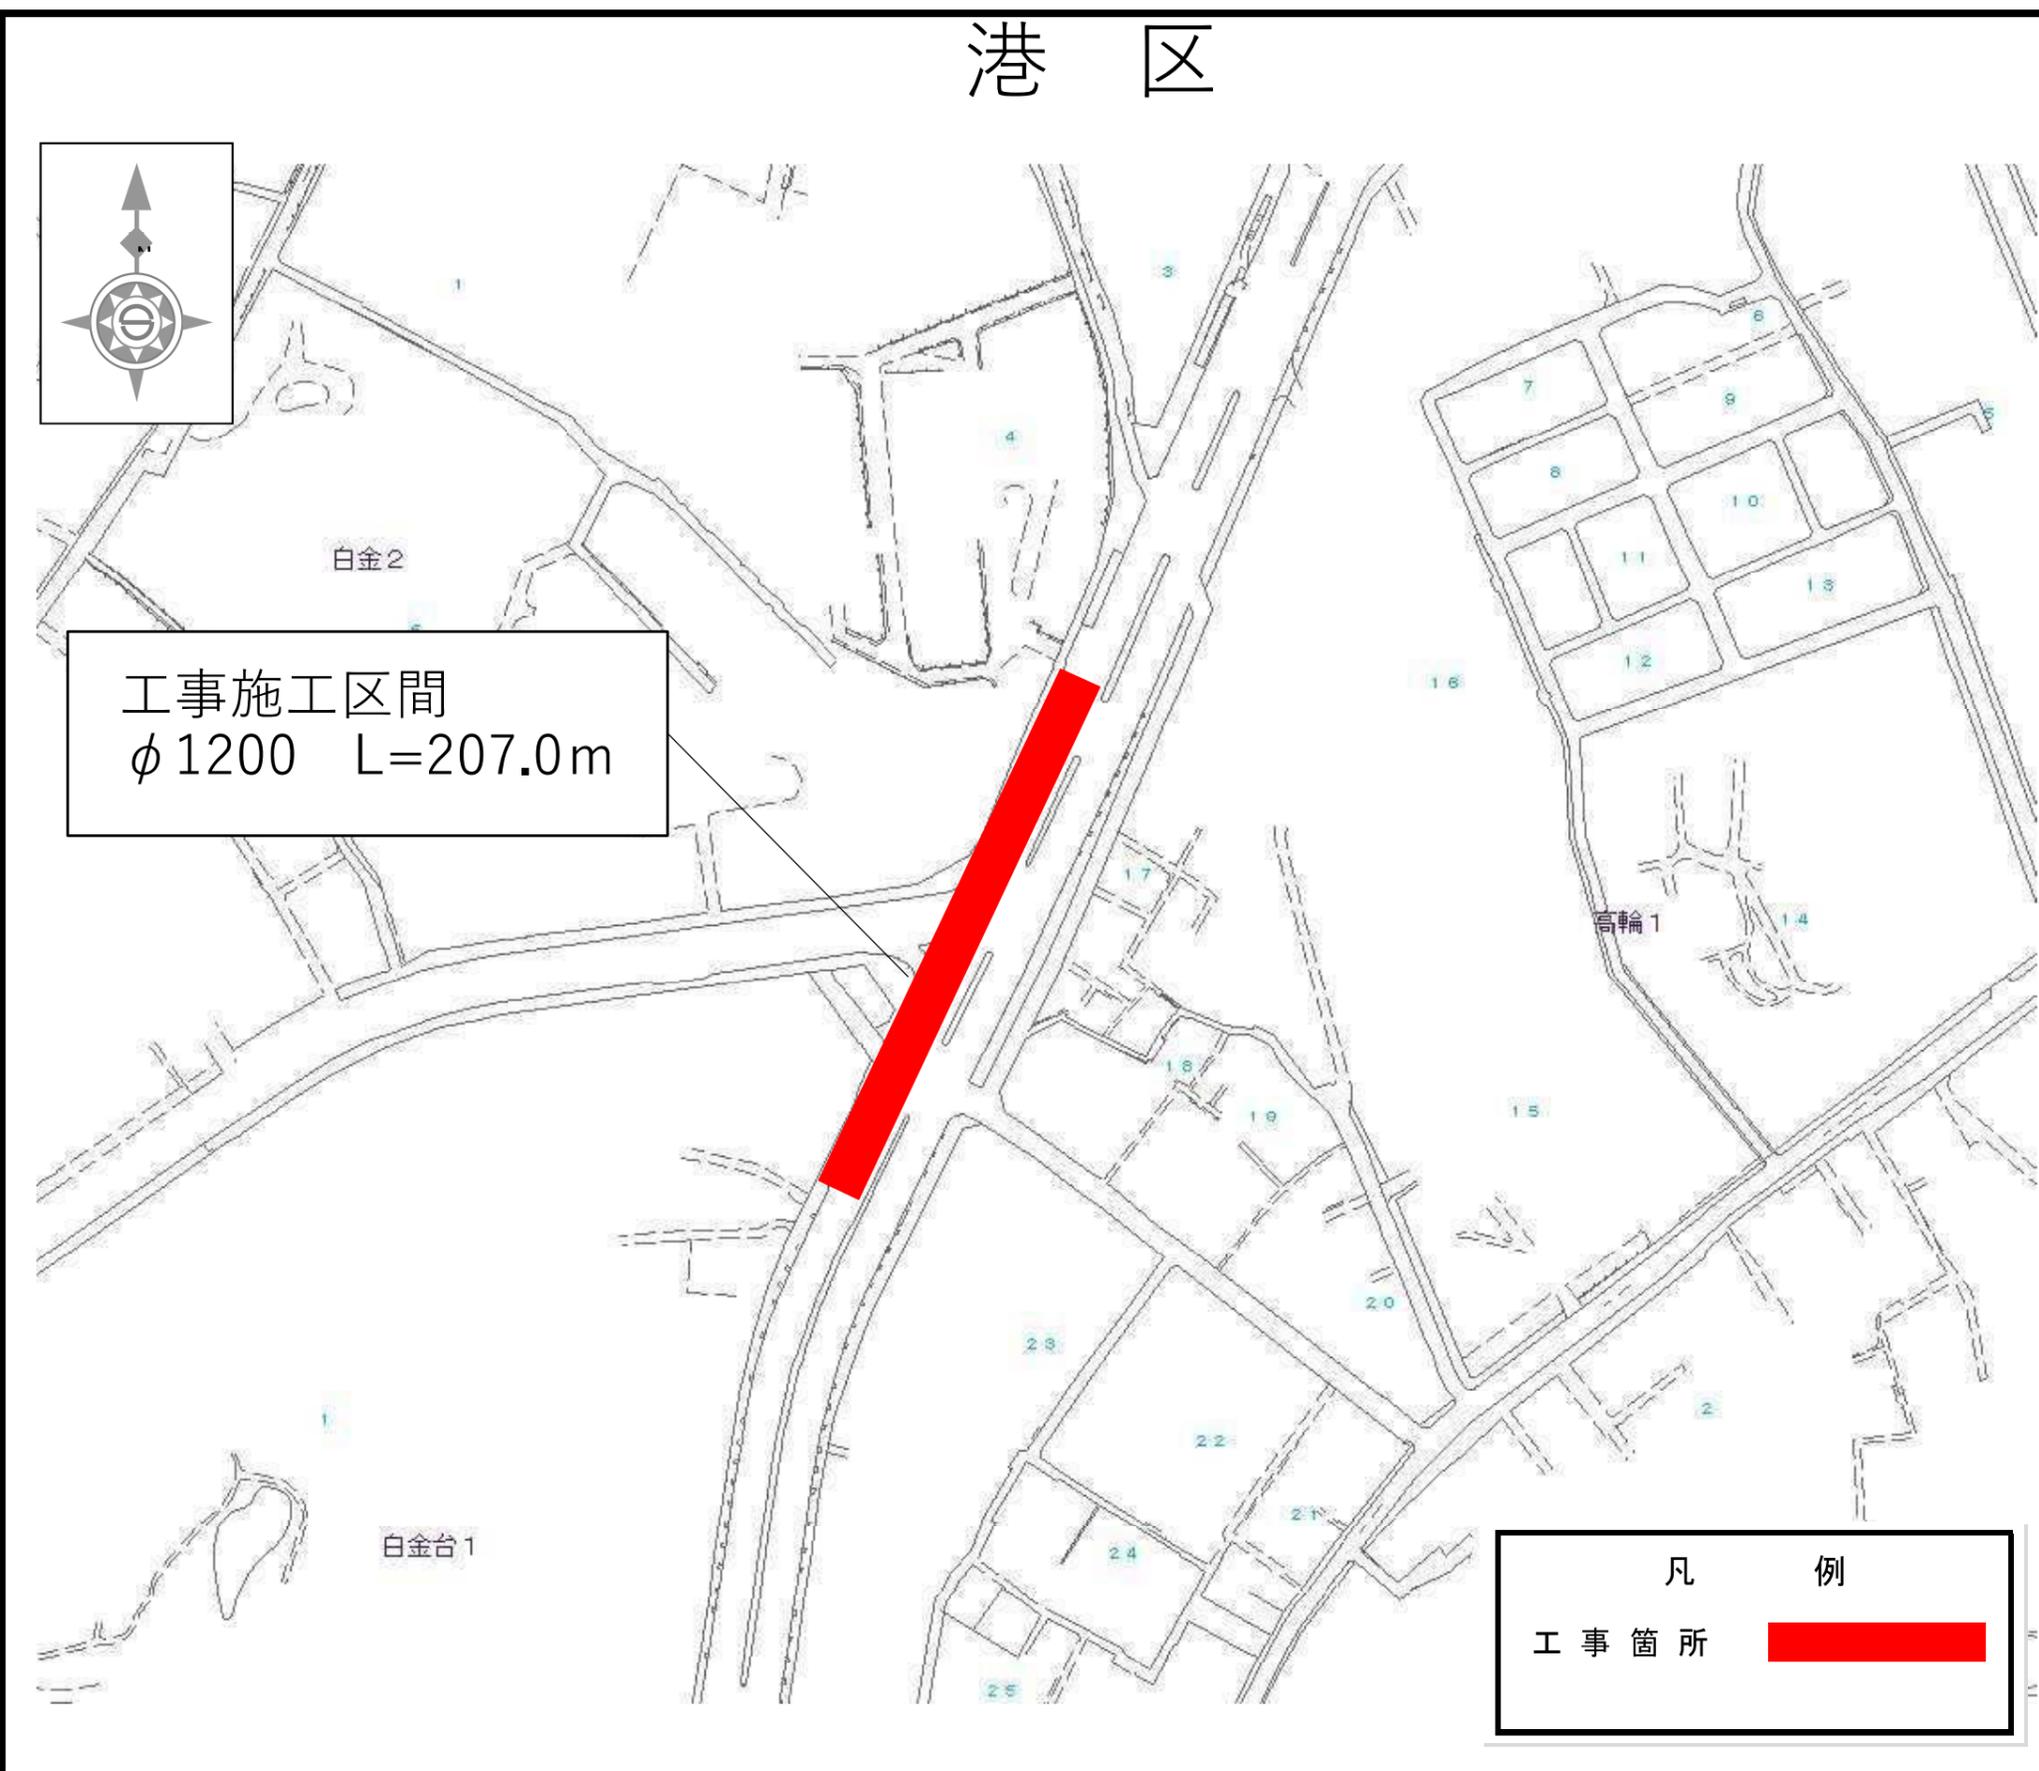

事業別

工事件名

港区白金台一丁目地先から同区白金二丁目地先間配水本管(φ1200mm)既設さや管内配管工事

図面種別

案内図

図面枚数

1/1