

「多摩地区配水本管工事」の発注予定及び案内図の掲載

※ 多摩地区内における配水本管工事の発注予定及び案内図を掲載します。掲載内容に関するお問い合わせはご遠慮願います。


※ 案内図は概ね3ヶ月後の公表予定案件までを掲載しています。

※ 下記内容は、更新時点での予定であり、変更することがあります。詳細については、実際に案件が公表されてからご確認ください。

※ 内容に変更が生じた場合は、随時内容を更新します。

番号	工事件名	施工場所	概要	工期	入札及び契約方法	公表予定時期
1	【局】調布市菊野台一丁目地先から同市西つつじヶ丘四丁目地先間配水本管(400mm・300mm)新設工事	調布市	開削工 Φ400 L=640m Φ300 L=40m 推進工 Φ600m L=10m さや管内配管工 Φ400 L=10m	400日間	C10: 一般競争入札	第2四半期(7月～9月)
2	【局】青梅市野上町二丁目地先から同市大門一丁目地先間配水本管(400mm)新設工事	青梅市	開削工 Φ400 L=360m 推進工 Φ600 L=90m さや管内配管工 Φ400 L=90m	420日間	C10: 一般競争入札	第2四半期(7月～9月)
3	【局】日野市旭が丘二丁目地先から同市旭が丘三丁目地先間配水本管(500mm・400mm)布設替工事	日野市	開削工 Φ500 L=19m Φ400 L=190m さや管内配管工 Φ400 L=33m	200日間	C40: 希望制指名競争入札	第2四半期(7月～9月)
4	【局】八王子市櫛田町572番地先から同市館町115番地先間配水本管(400mm)新設工事	八王子市	開削 Φ400 新設L=781m	620日間	C10: 一般競争入札	7月
5	【局】武蔵村山市本町二丁目地先配水本管(600mm・400mm)布設替及び新設工事	武蔵村山市	開削 Φ600 新設L=290m 撤去L=250m Φ400 新設L=80m	340日間	C10: 一般競争入札	第2四半期(7月～9月)
6	【局】町田市相原町4490番地先から同市相原町3356番地先間配水本管(500mm)布設替及び配水小管布設替工事	町田市	開削 Φ500 新設L=568m 撤去L=492m	600日間	C10: 一般競争入札	第2四半期(7月～9月)
7	【局】清瀬市元町二丁目地先配水本管(500mm)布設替及び配水小管布設替工事	清瀬市	開削 Φ500 同位置布設替L=174m 新設L=117m 撤去L=71m	310日間	C40: 希望制指名競争入札	第2四半期(7月～9月)

番号	工事件名	施工場所	概要	工期	入札及び契約方法	公表予定時期
8	【局】町田市東玉川学園一丁目地先から同市西成瀬三丁目地先間配水本管(600mm)撤去工事	町田市	開削 Φ600 撤去L=480m	240日間	C40: 希望制指名競争入札	第2四半期(7月～9月)
9						
10						
11						
12						
13						
14						
15						
16						

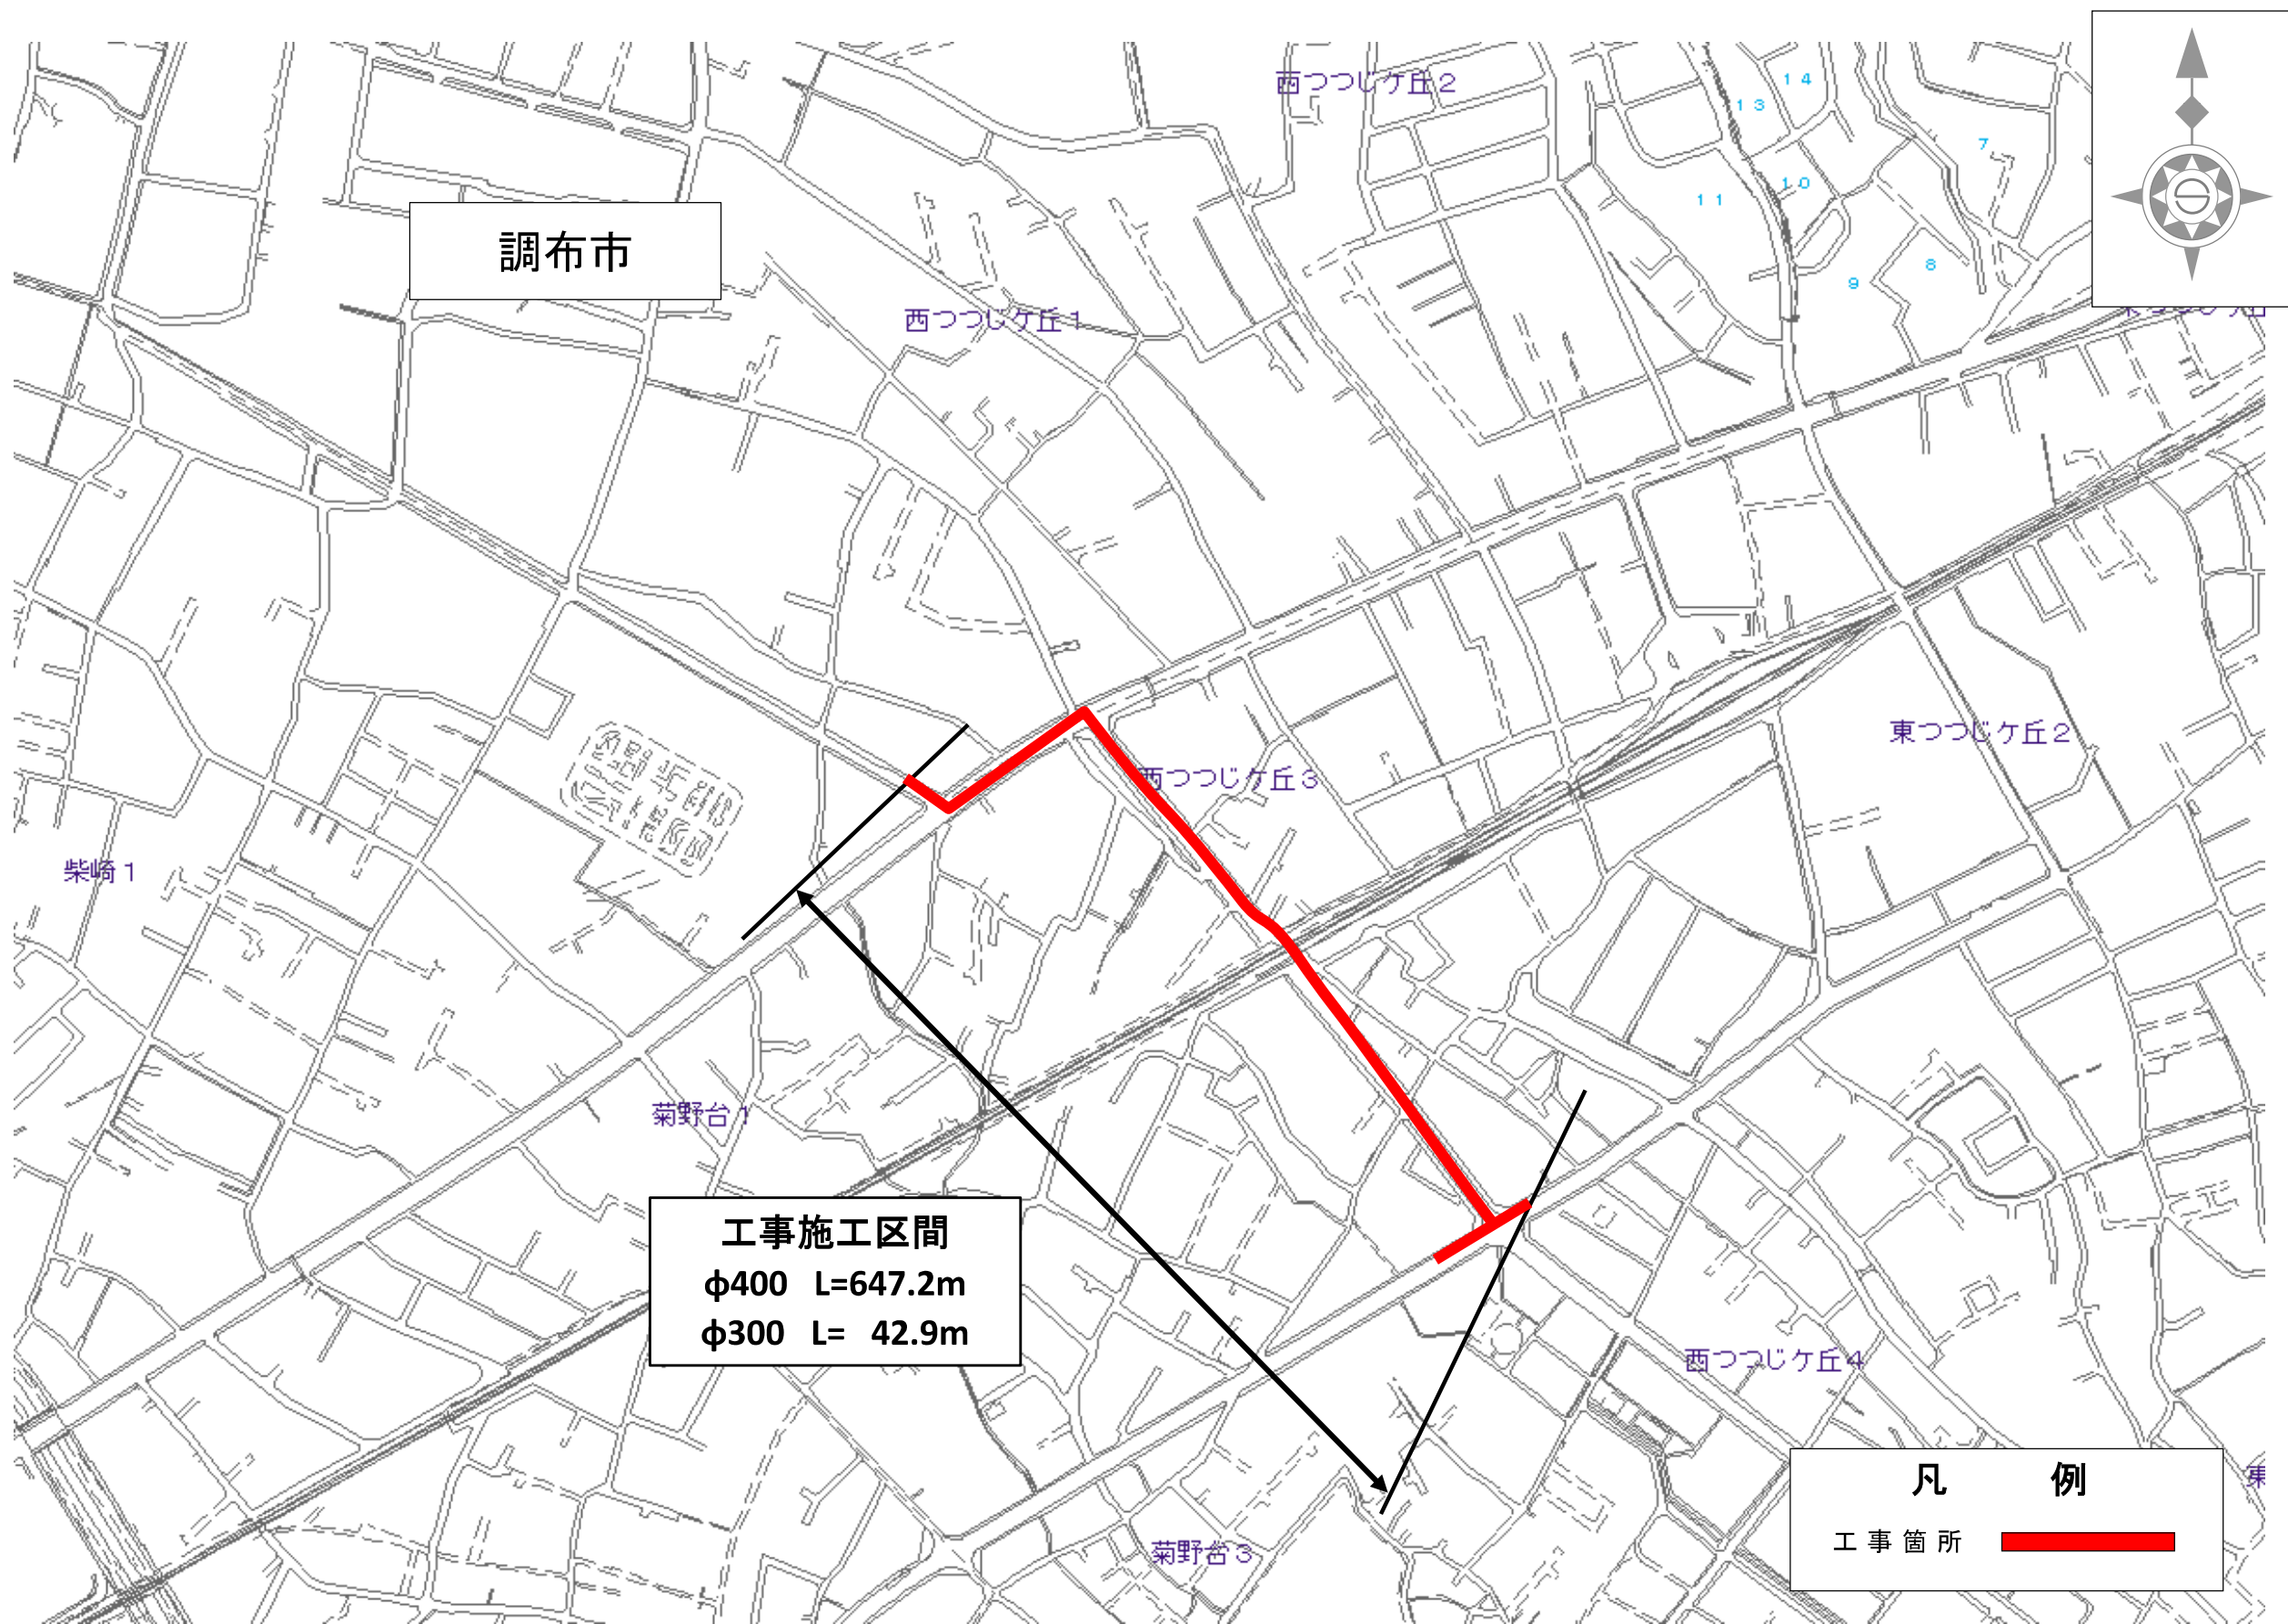

事業別

工事件名


調布市菊野台一丁目地先から
同市西つつじヶ丘四丁目地先
配水本管（φ400mm・300mm）新設工事

図面種別

案内図


図面枚数

1 / 1

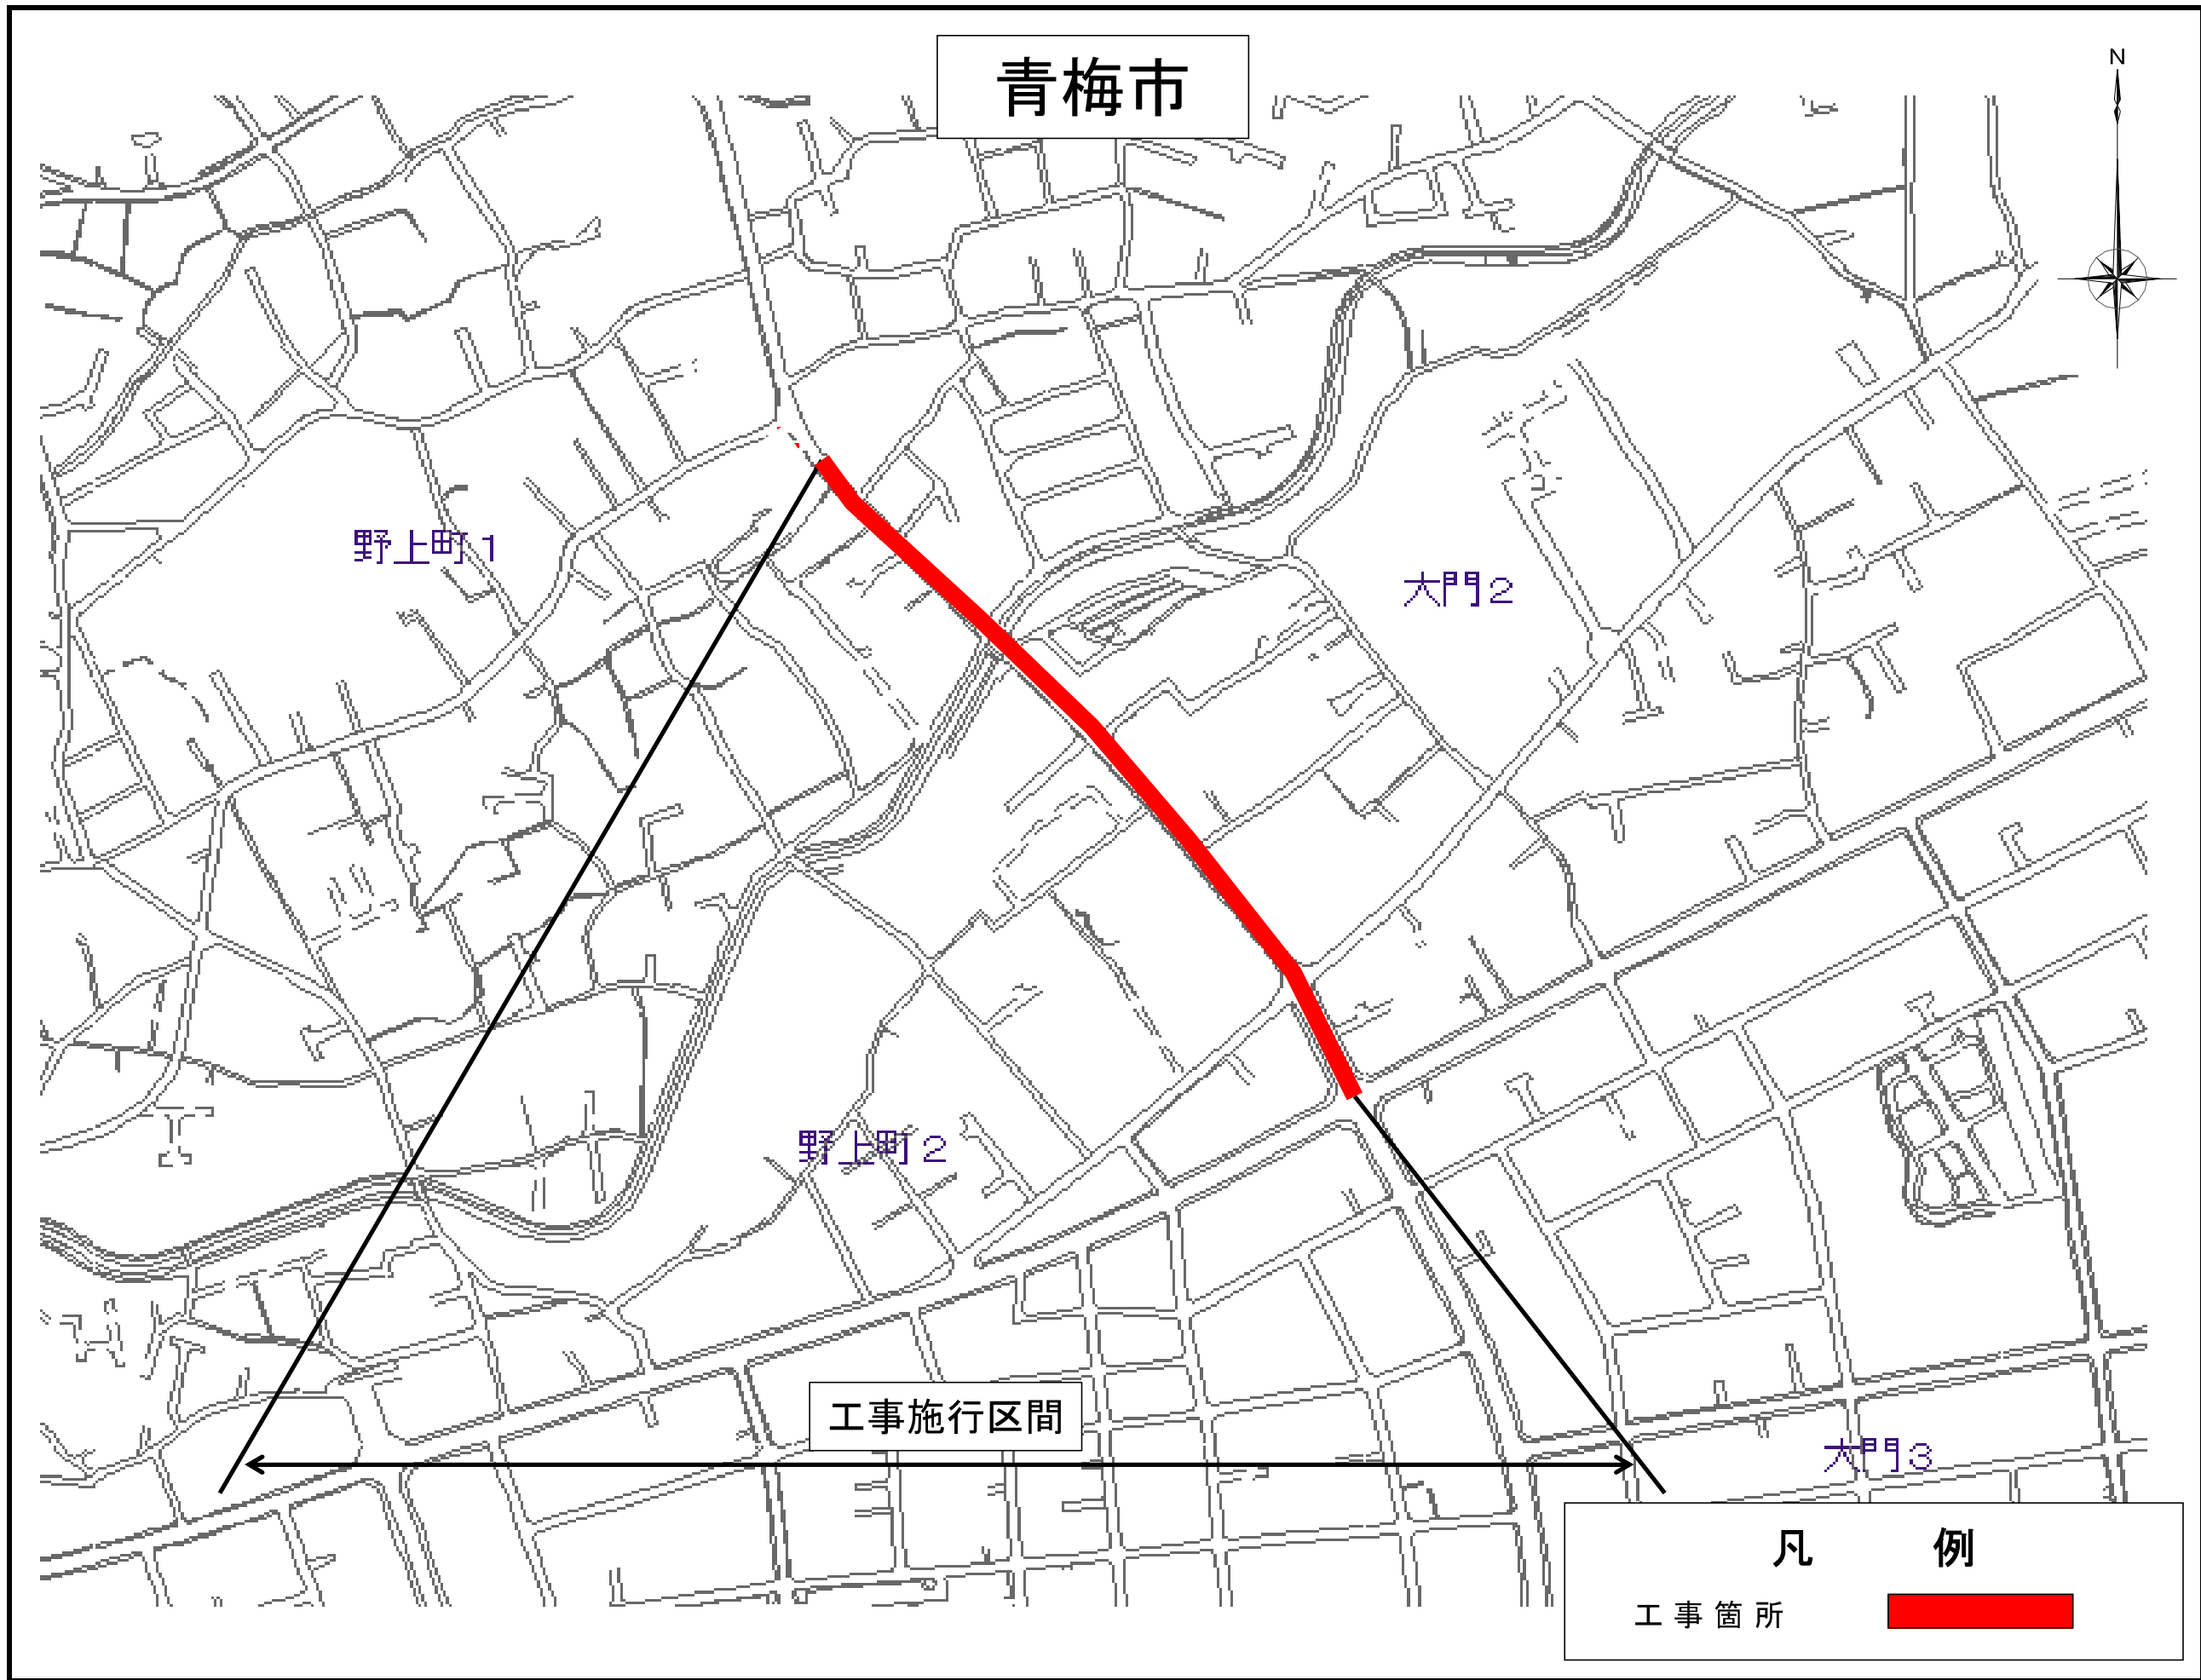

事業別
工事件名
青梅市野上町二丁目地先から同市大門一丁目地先間 配水本管（400mm）新設工事
図面種別
案内図
図面枚数
1 / 1

日 野 市

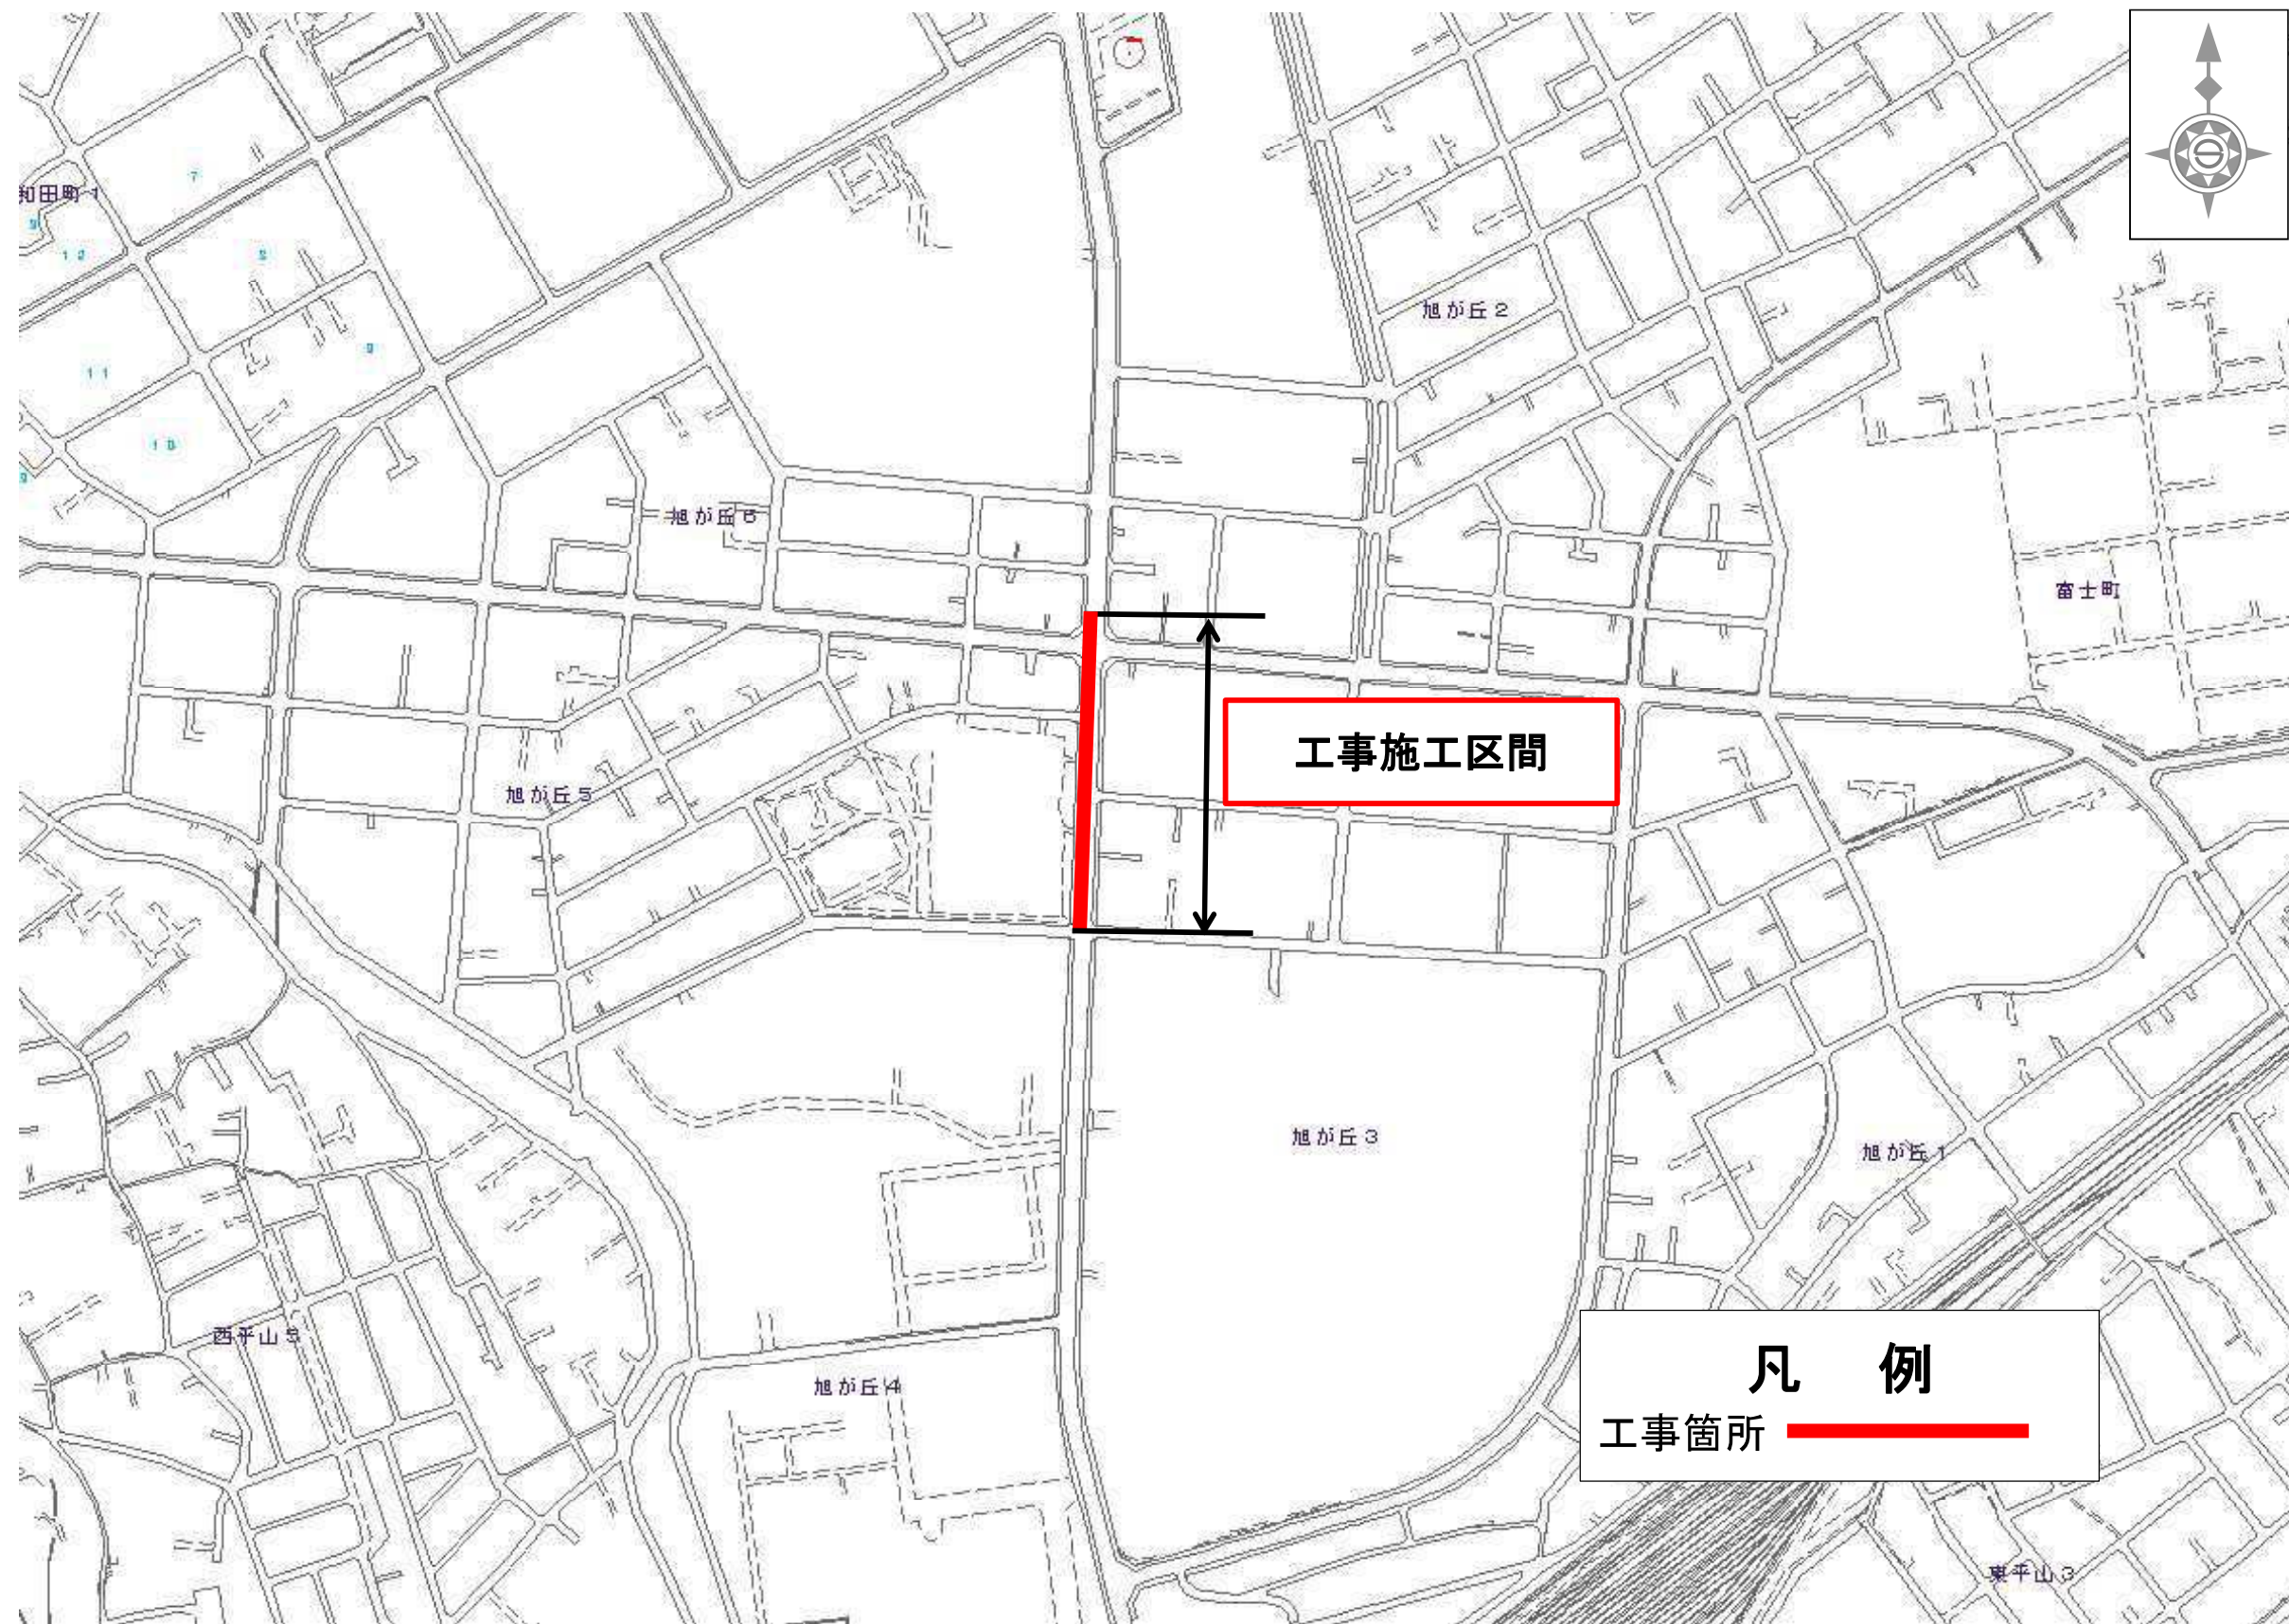

事業別

工事件名


日野市旭が丘二丁目地先から同市旭が丘三丁目地先間
配水本管（500mm・400mm）布設替工事

図面種別


案
内
図

図面枚数

1 / 1

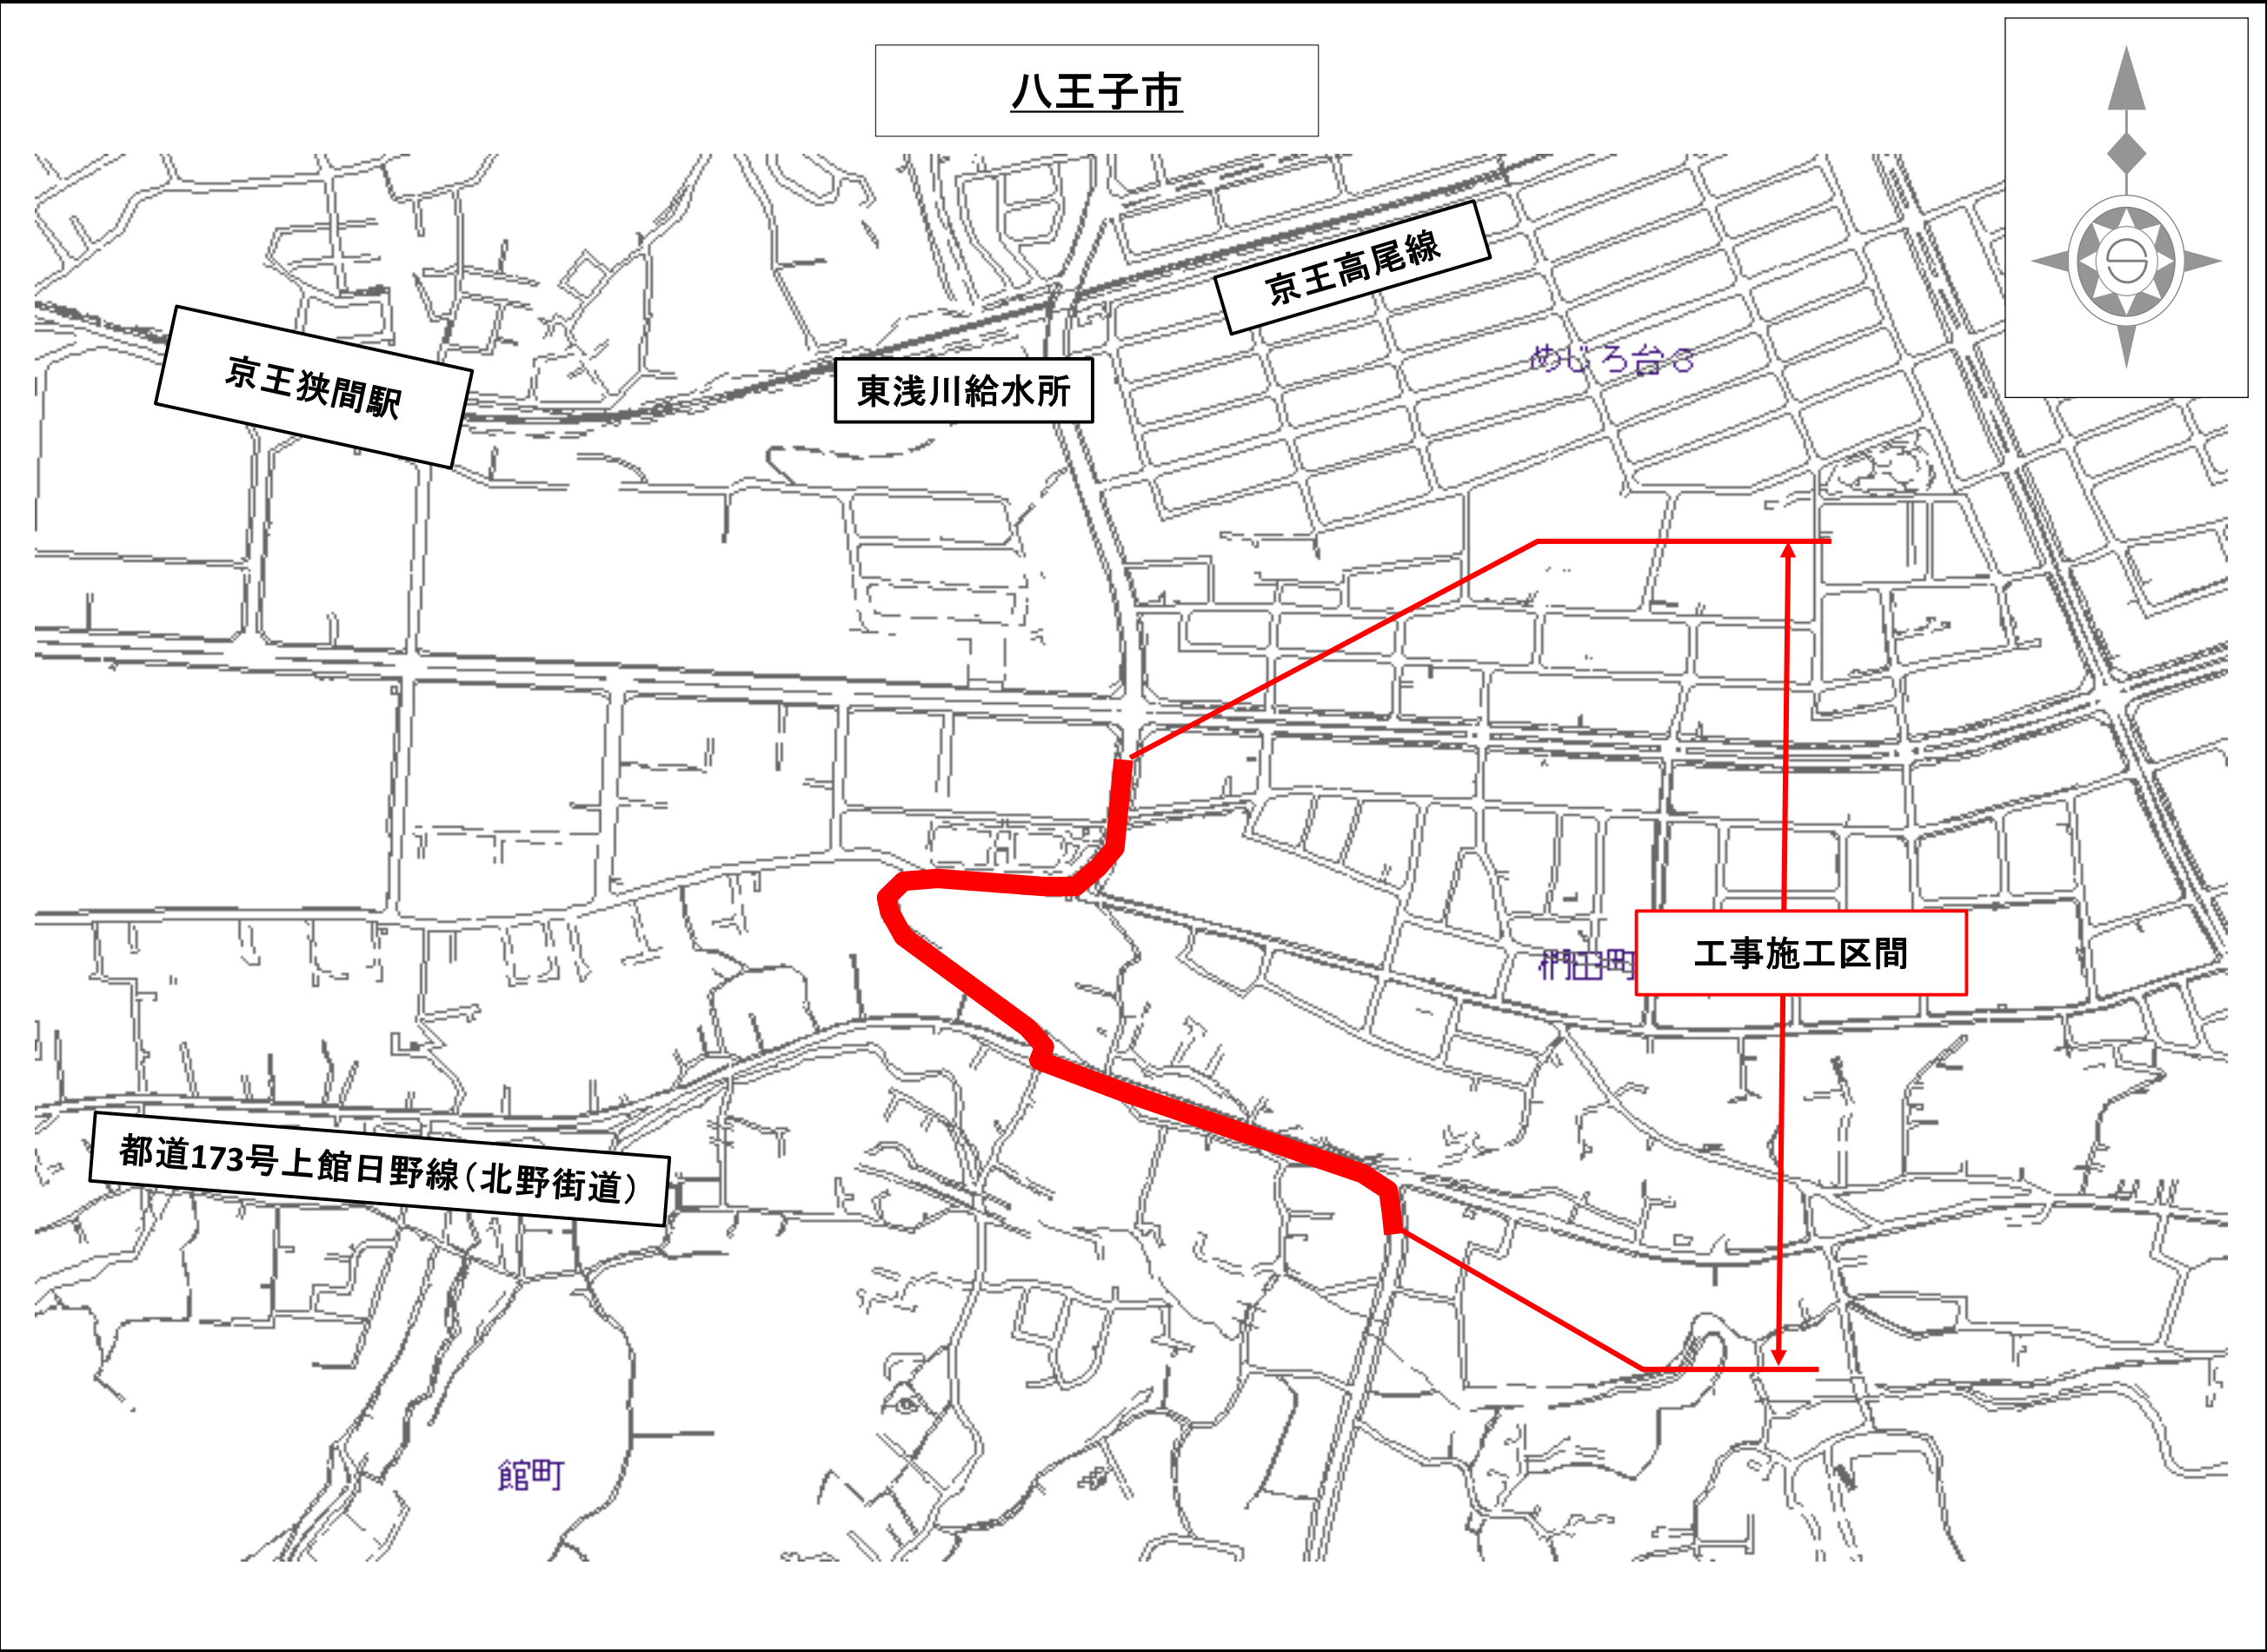


事業別
工事件名
八王子市桐田町572番地先から同市館町115番地先間配水本管(400mm)新設工事
図面種別
案内図
図面枚数
1 / 1

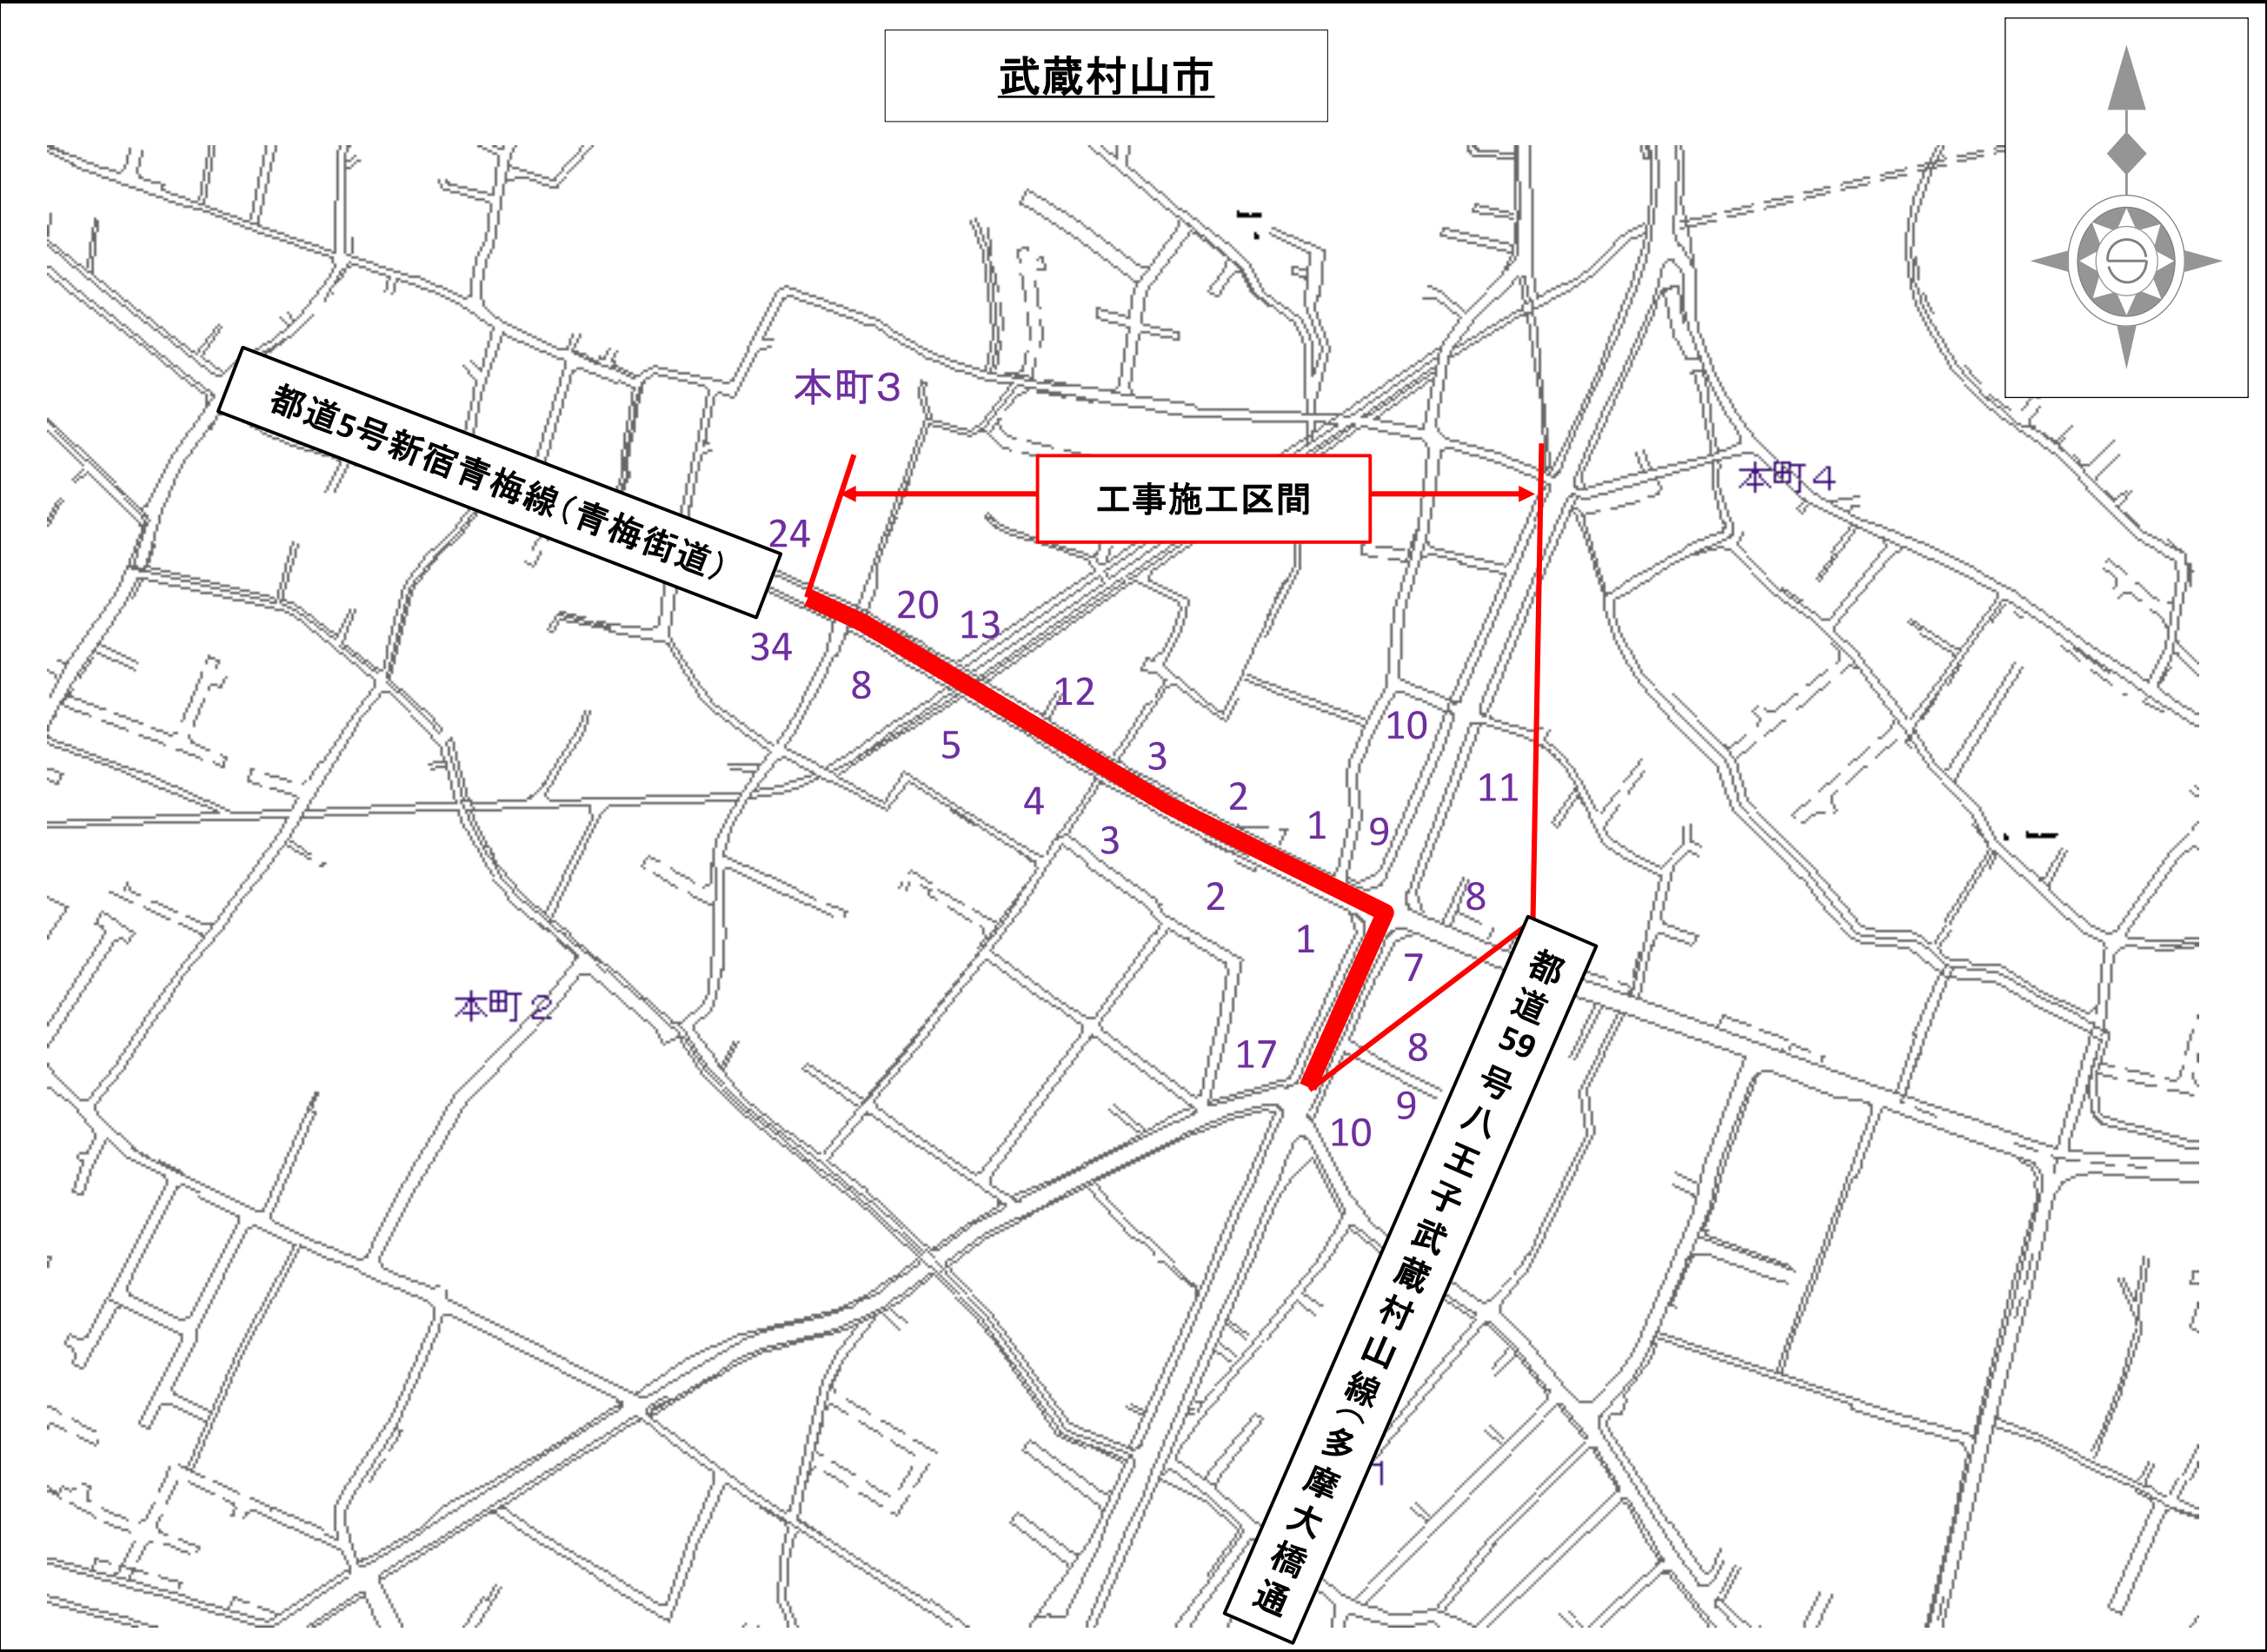

事業別
武蔵村山市本町二丁目地先配水本管（600mm） 布設替及び新設工事
工事件名
武蔵村山市本町二丁目地先配水本管（600mm） 布設替及び新設工事
図面種別
案内図
図面枚数
1 / 1



事業別
工事件名
清瀬市元町二丁目地先配水本管(500mm)布設替及び配水小管布設替工事
図面種別
案内図
図面枚数
1 / 1

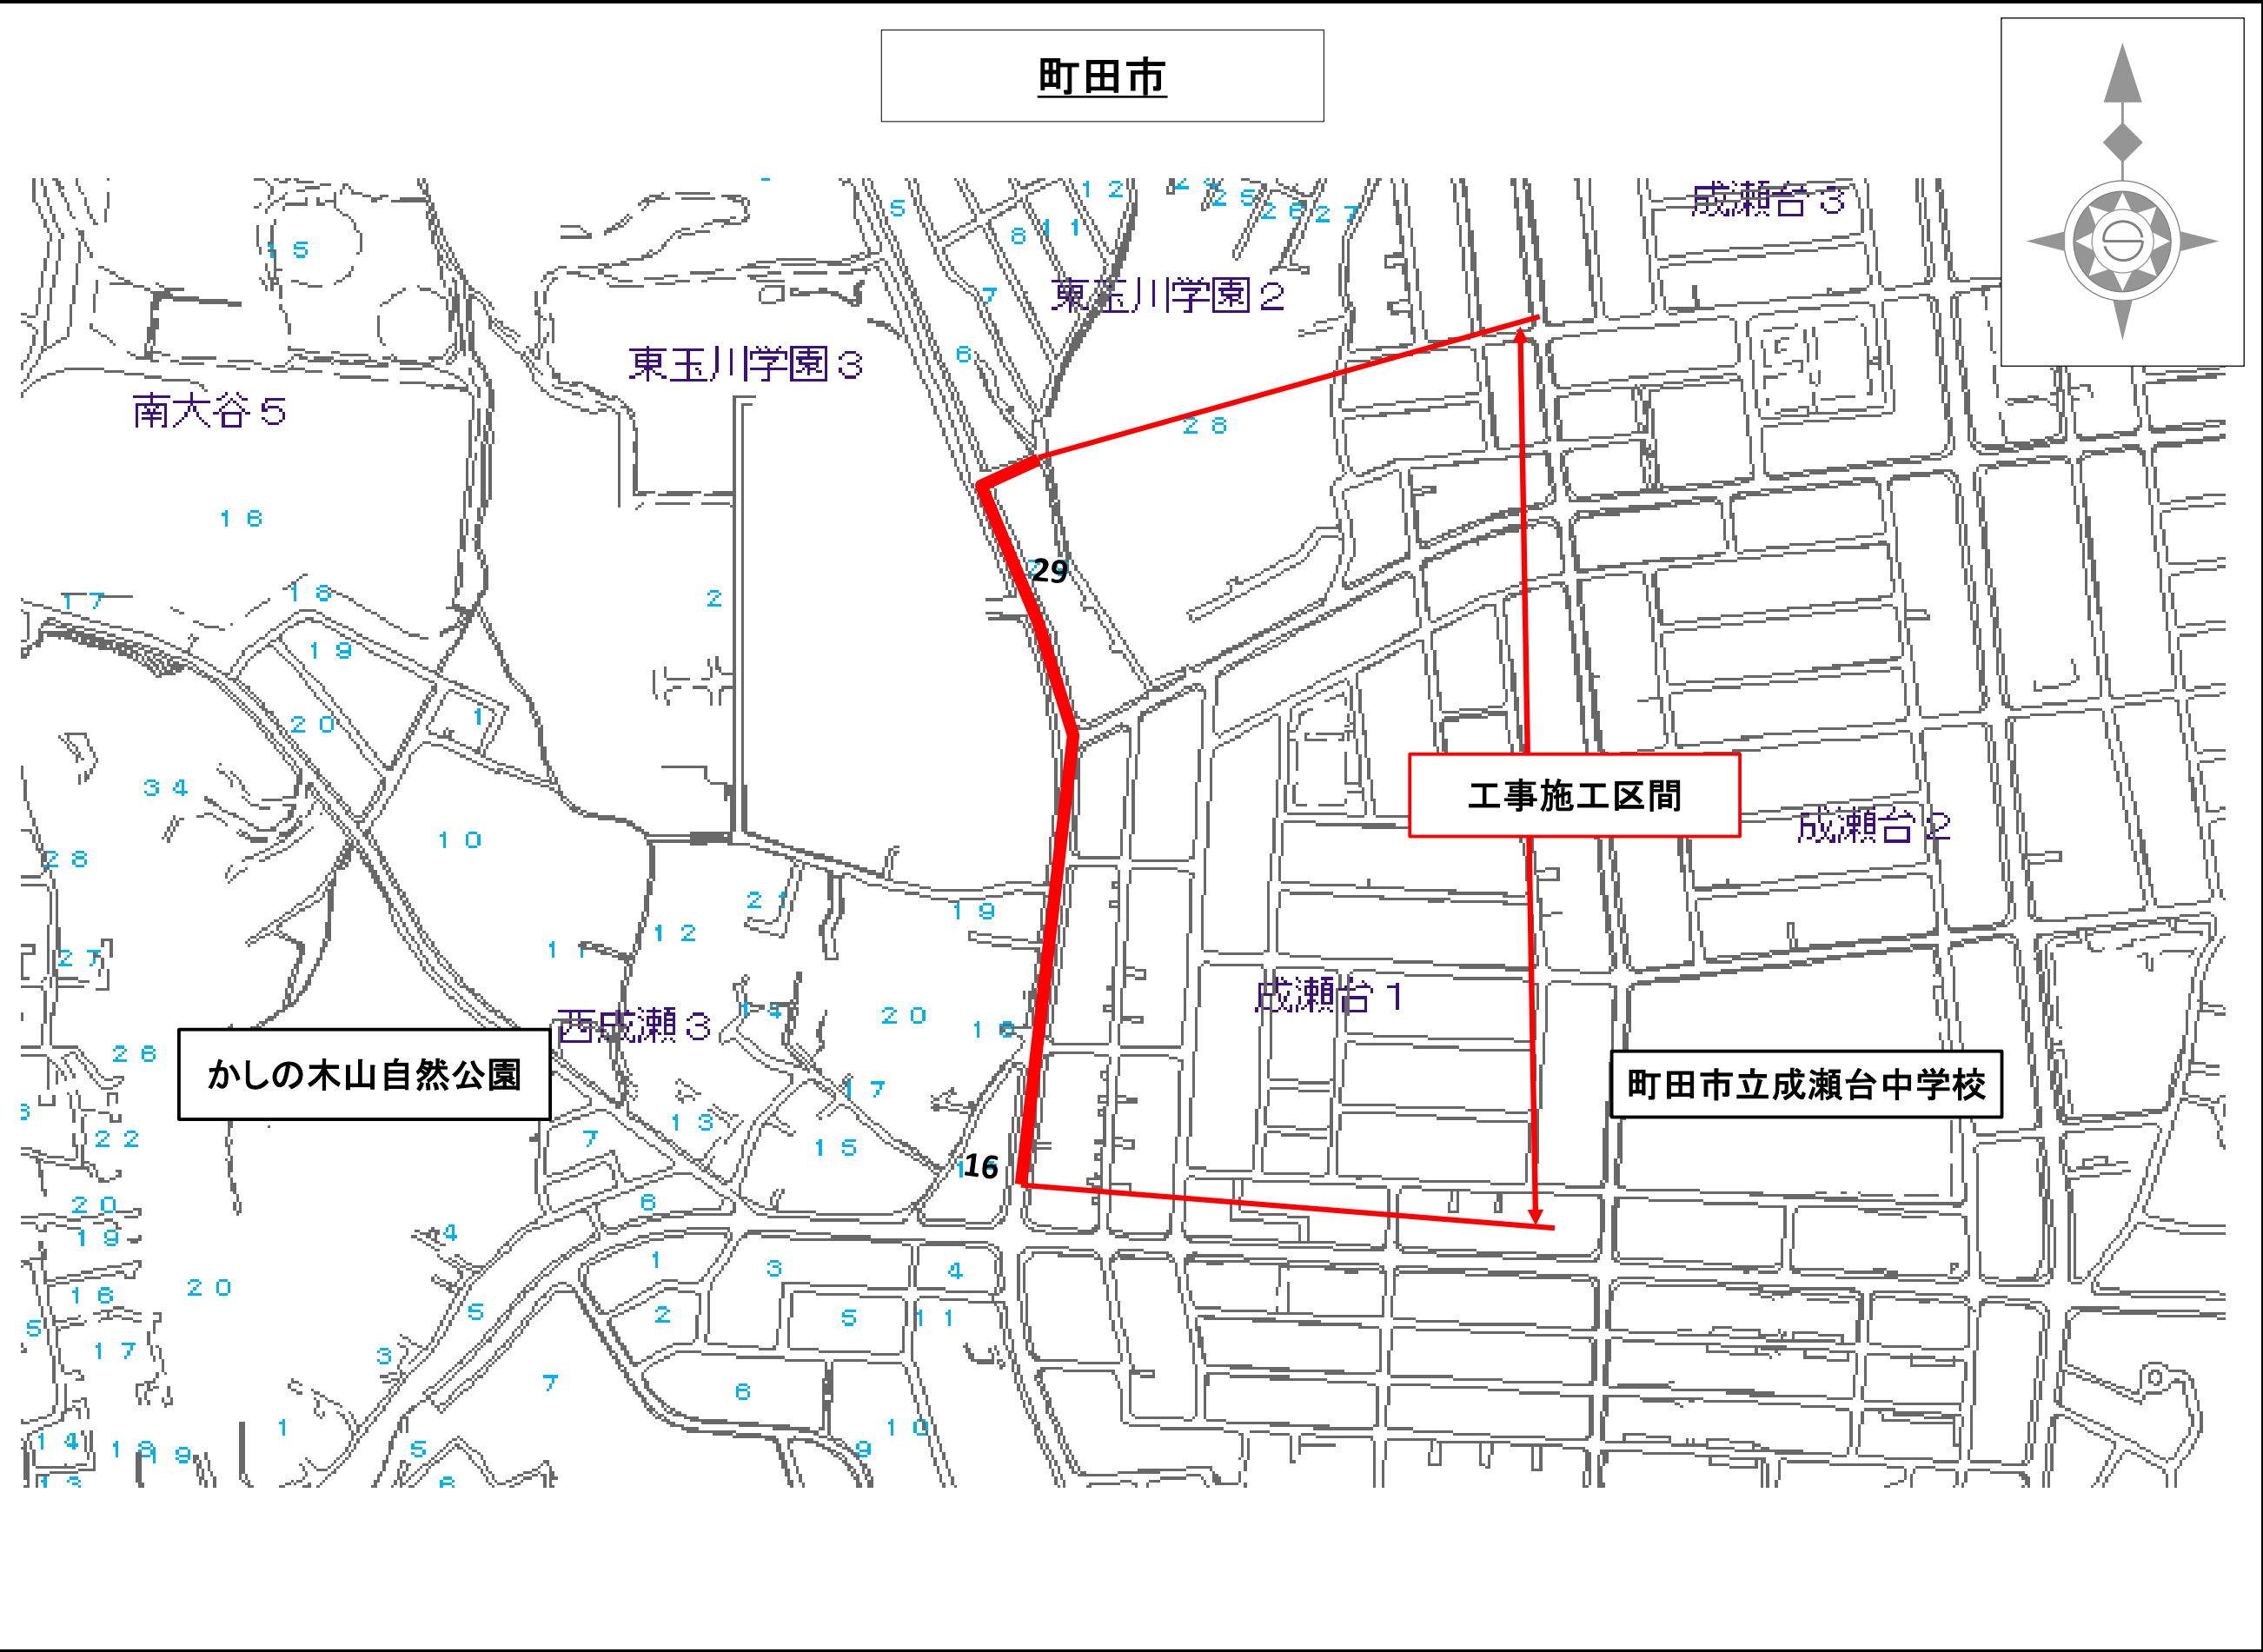

事業別

工事件名

町田市東玉川学園二丁目地先から
同市西成瀬三丁目地先間
配水管（600mm）撤去工事

図面種別

案内図

図面枚数

1 / 1