

「区部配水本管工事」の発注予定及び案内図の掲載

※ 23区内における配水本管工事の発注予定及び案内図を掲載します。掲載内容に関するお問い合わせはご遠慮願います。

※ 案内図は概ね3ヶ月後の公表予定案件までを掲載しています。

※ 下記内容は、更新時点での予定であり、変更することがあります。詳細については、実際に案件が公表されてからご確認ください。

※ 内容に変更が生じた場合は、随時内容を更新します。


番号	工事件名	施工場所	概要	工期	入札及び契約方法	公表予定時期
1	【局】台東区三ノ輪二丁目地先から荒川区南千住二丁目地先間配水本管(600mm)布設替工事	台東区	開削工 Φ600 L=345m、既設さや管内配管Φ400(既設Φ600)L=30m、立坑築造(Φ2.5mライナープレート)2箇所	560日間	C10: 一般競争入札	第2四半期(7月～9月)
2	【局】中央区日本橋二丁目地先から同区京橋三丁目地先間配水本管(800mm・500mm)既設さや管内配管工事	中央区	既設管さや管内配管 Φ800(既設管Φ1000)L=774m Φ500(既設管Φ700)L=52m、開削工 Φ800 L=10m、Φ500 L=15m、立坑築造(鋼矢板)10箇所	780日間	C10: 一般競争入札	8月
3	【局】葛飾区南水元二丁目地先送水管(2200mm)撤去工事	葛飾区	排水室撤去 1箇所、使用廃止管Φ2200 L=206m	240日間	C40: 希望制指名競争入札	第2四半期(7月～9月)
4	【局】世田谷区北烏山九丁目地先配水本管(500mm)布設替工事	世田谷区	開削工 Φ500 L=240m	280日間	C40: 希望制指名競争入札	9月
5	【局】葛飾区西水元三丁目地先から同区西水元二丁目地先間配水本管(350mm)既設さや管内配管工事	葛飾区	既設さや管内配管Φ350(既設管Φ500)L=341m、立坑築造6箇所	380日間	C40: 希望制指名競争入札	8月
6	【局】足立区西新井二丁目地先から同区西新井一丁目地先間配水本管(500mm)布設替工事	足立区	開削工 Φ500 L=192m	240日間	C40: 希望制指名競争入札	第3四半期(10月～12月)
7	【局】杉並区南荻窪一丁目地先配水本管(500mm)布設替工事	杉並区	開削工 Φ500 L=401m	370日間	C10: 一般競争入札	8月

番号	工事件名	施工場所	概要	工期	入札及び契約方法	公表予定時期
8	【局】荒川区荒川五丁目地先から同区東尾久一丁目地先間配水本管(500mm)布設替及び新設工事	荒川区	開削工Φ500 布設替 L=180m、新設 L=140m、信号柱移設 2か所	380日間	C10: 一般競争入札	第2四半期(7月～9月)
9	【局】北区豊島七丁目地先配水本管(500mm)布設替工事	北区	開削工Φ500 布設替 L=240m、不断水制水弁設置Φ450 1か所	310日間	C40: 希望制指名競争入札	第2四半期(7月～9月)
10	【局】江東区猿江一丁目地先から同区扇橋一丁目地先間外1か所配水本管(600mm・500mm)布設替工事	江東区	開削工Φ600 布設替 L=120m、開削工Φ500 布設替 L=60m	290日間	C40: 希望制指名競争入札	第3四半期(10月～12月)
11	【局】杉並区和泉二丁目地内送水管(1600mm)移設工事	杉並区	推進工Φ1600(さや管Φ1800)L=122m、立坑築造2箇所、開削工Φ1600 L=26m、水管橋撤去Φ1600 L=9m、開削撤去50m、使用廃止管Φ1600 L=90m	400日間	C10: 一般競争入札	8月
12	【局】豊島区南長崎二丁目地先から同区南長崎一丁目地先間外1箇所配水本管(900mm・500mm)既設さや管内配管及び新設工事	豊島区	既設さや管内配管Φ900(既設管Φ1800、Φ1500)L=620m、開削Φ500 L=190m、立坑築造3か所(鋼矢板□6.0m×4.0m、鋼矢板□8.0m×4.3m、ライナープレート円形Φ5.0m)	600日間	C10: 一般競争入札	第2四半期(7月～9月)
13	【局】豊島区目白四丁目地先配水本管(500mm)新設工事	豊島区	開削工Φ500 L=160m	270日間	C40: 希望制指名競争入札	第2四半期(7月～9月)
14	【局】杉並区高円寺北四丁目地先間配水本管(500mm)新設工事	杉並区	開削工Φ500 L=270m	360日間	C10: 一般競争入札	第2四半期(7月～9月)
15	【局】世田谷区成城二丁目地先から同区砧八丁目地先間配水本管(500mm)既設管内配管工事	世田谷区	既設管内配管Φ500(既設管Φ600) L=430m	380日間	C10: 一般競争入札	第3四半期(10月～12月)
16	【局】世田谷区船橋二丁目地先から大蔵給水所間送水管(900mm)新設工事	世田谷区	推進工Φ900(さや管Φ1200)L=840m、立坑築造3箇所	730日間	C10: 一般競争入札	第3四半期(10月～12月)
17	【局】足立区扇三丁目地先から同区扇一丁目地先間旧工業用水道管(1500mm)撤去工事	足立区	開削(撤去)Φ1500 L=370m	560日間	C10: 一般競争入札	第3四半期(10月～12月)


番号	工事件名	施工場所	概要	工期	入札及び契約方法	公表予定時期
18	【局】江東区南砂一丁目地先から同区南砂二丁目地先間旧工業用水道管(1000mm)撤去工事	江東区	水管橋撤去工事 Φ1000 L=59m	170日間	C40: 希望制指名競争入札	第2四半期(7月～9月)
19	【局】中野区野方一丁目地先から同区新井二丁目地先間旧工業用水道管(1100mm)撤去工事	中野区	開削(撤去) Φ1100 L=619m	510日間	C10: 一般競争入札	8月
20	【局】江東区東砂六丁目地先旧工業用水道管(1350mm)安全対策工事	江東区	既設管充填工事 Φ1350 L=115m	70日間	C40: 希望制指名競争入札	第3四半期(10月～12月)
21	【局】杉並区下高井戸三丁目地先から世田谷区上北沢一丁目地先間送水管(900mm)既設さや管内配管工事	杉並区	既設さや管内配管Φ900(既設管Φ1100) L=1000m、立坑築造4箇所(鋼矢板口3.2m×3.2m、□3.2m×2.4m、ライナープレート小判型8.8m×2.5m、小判型8.8m×2.5m)	590日間	C10: 一般競争入札	8月



事業別	
配水工事	第 号
工事件名	台東区三ノ輪二丁目地先から荒川区南千住二丁目地先間 配水本管（600mm）布設替工事
図面種別	
案内図	
図面枚数	1 / 1

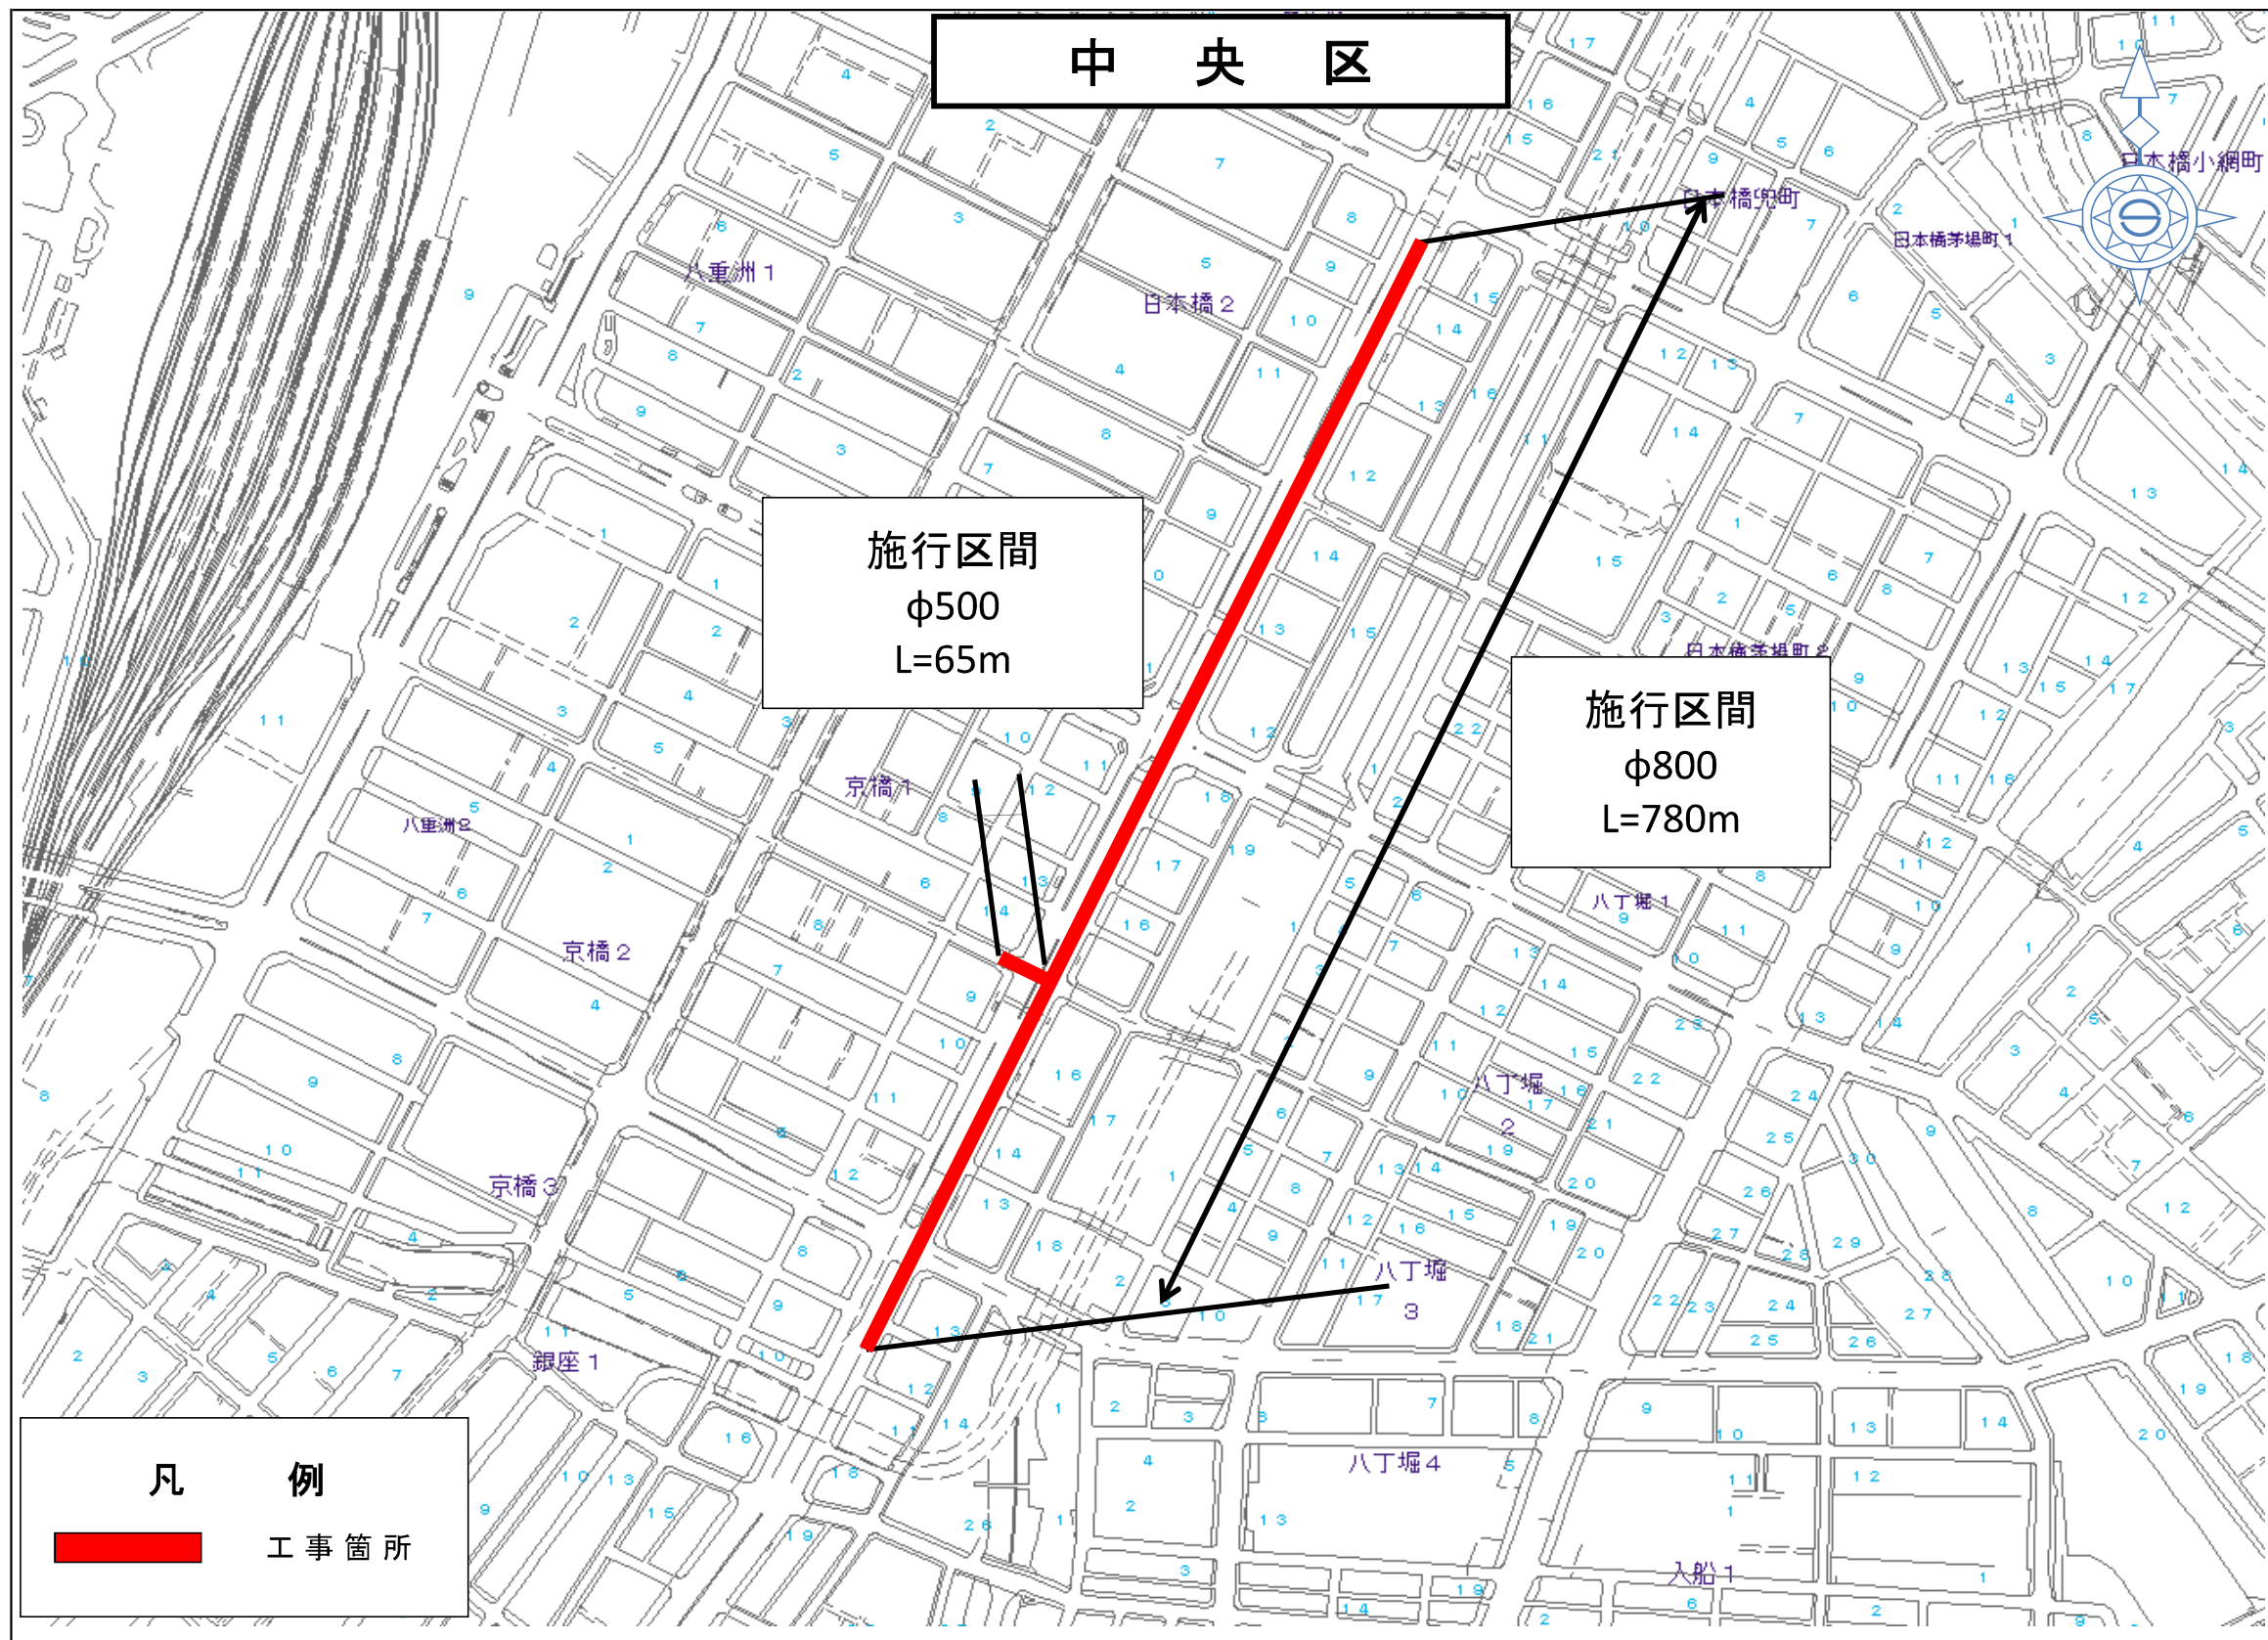


事業別
配水施設工事 第2762200号
工事件名
配中央 水本区 管日本 （橋二 0丁 0目 mm・地 5先 0から 0同 mm）区 （既設京 さ橋三 や丁目 管内地 配先 管間 工事
図面種別
案内図
図面枚数
1 / 1

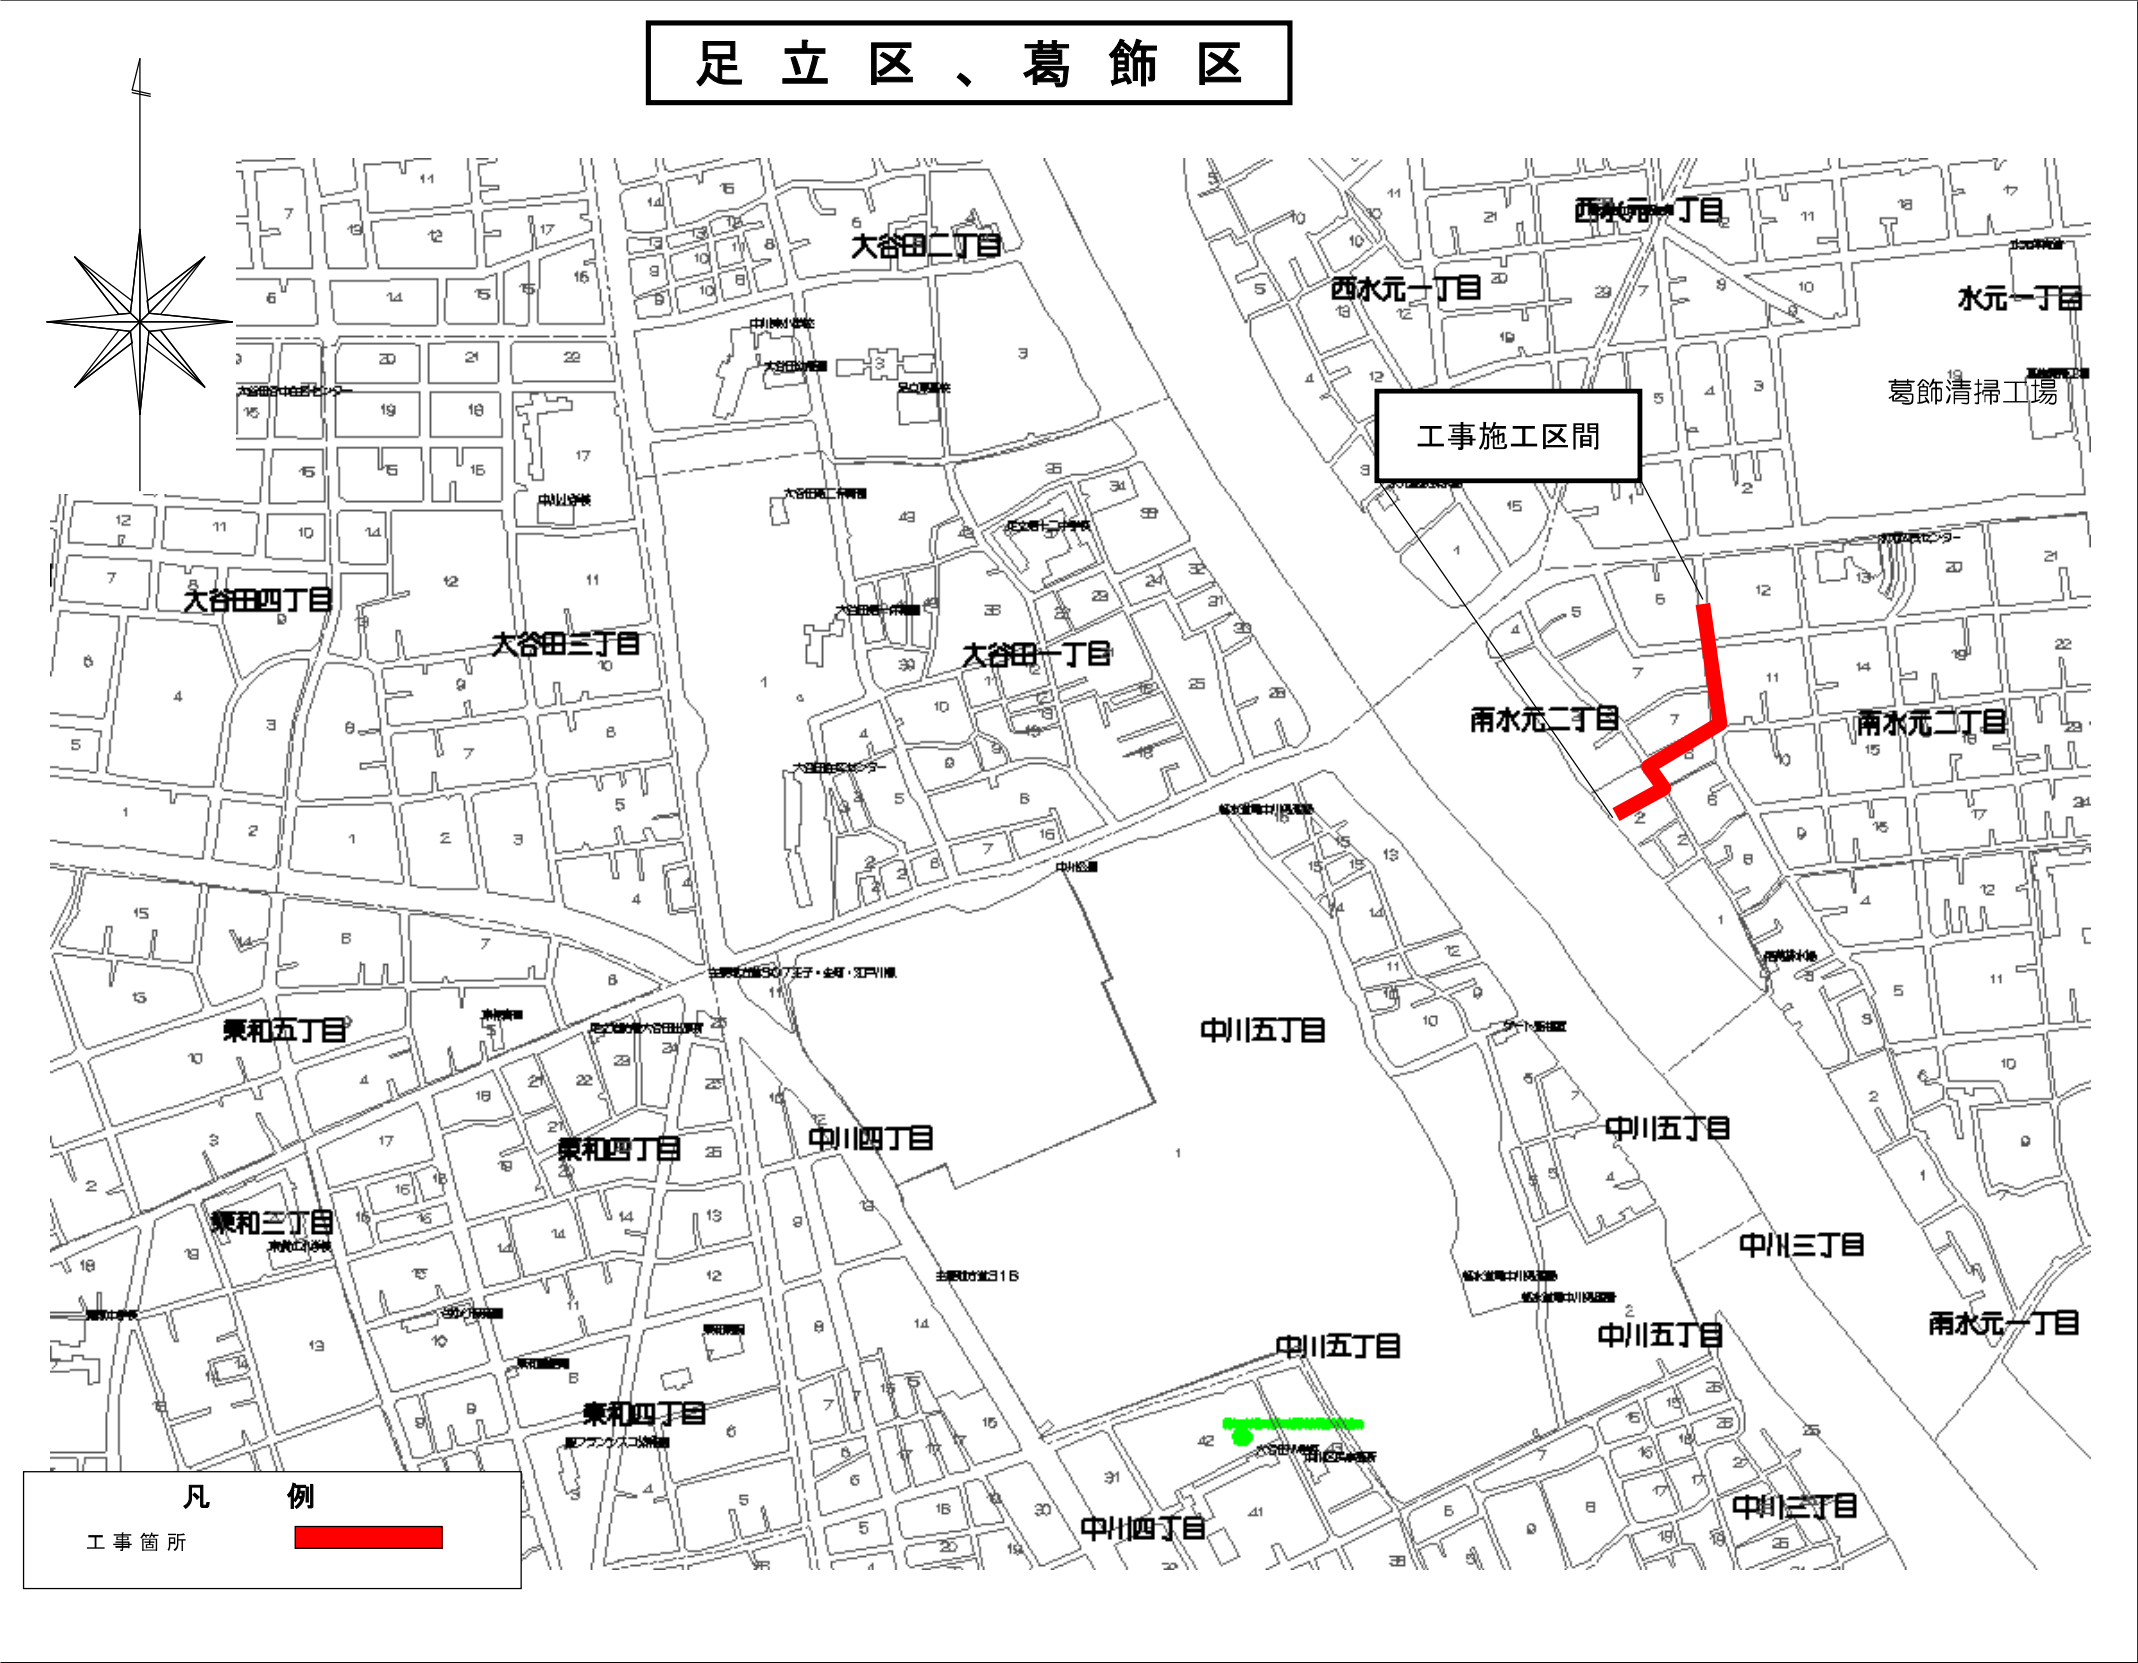

「地図使用承認 昭文社」

事業別	
配水工事 第2728500号	
工事件名	葛飾区南水元二丁目地先送水管（2200mm） 撤去工事
図面種別	案内図
図面枚数	1 / 1

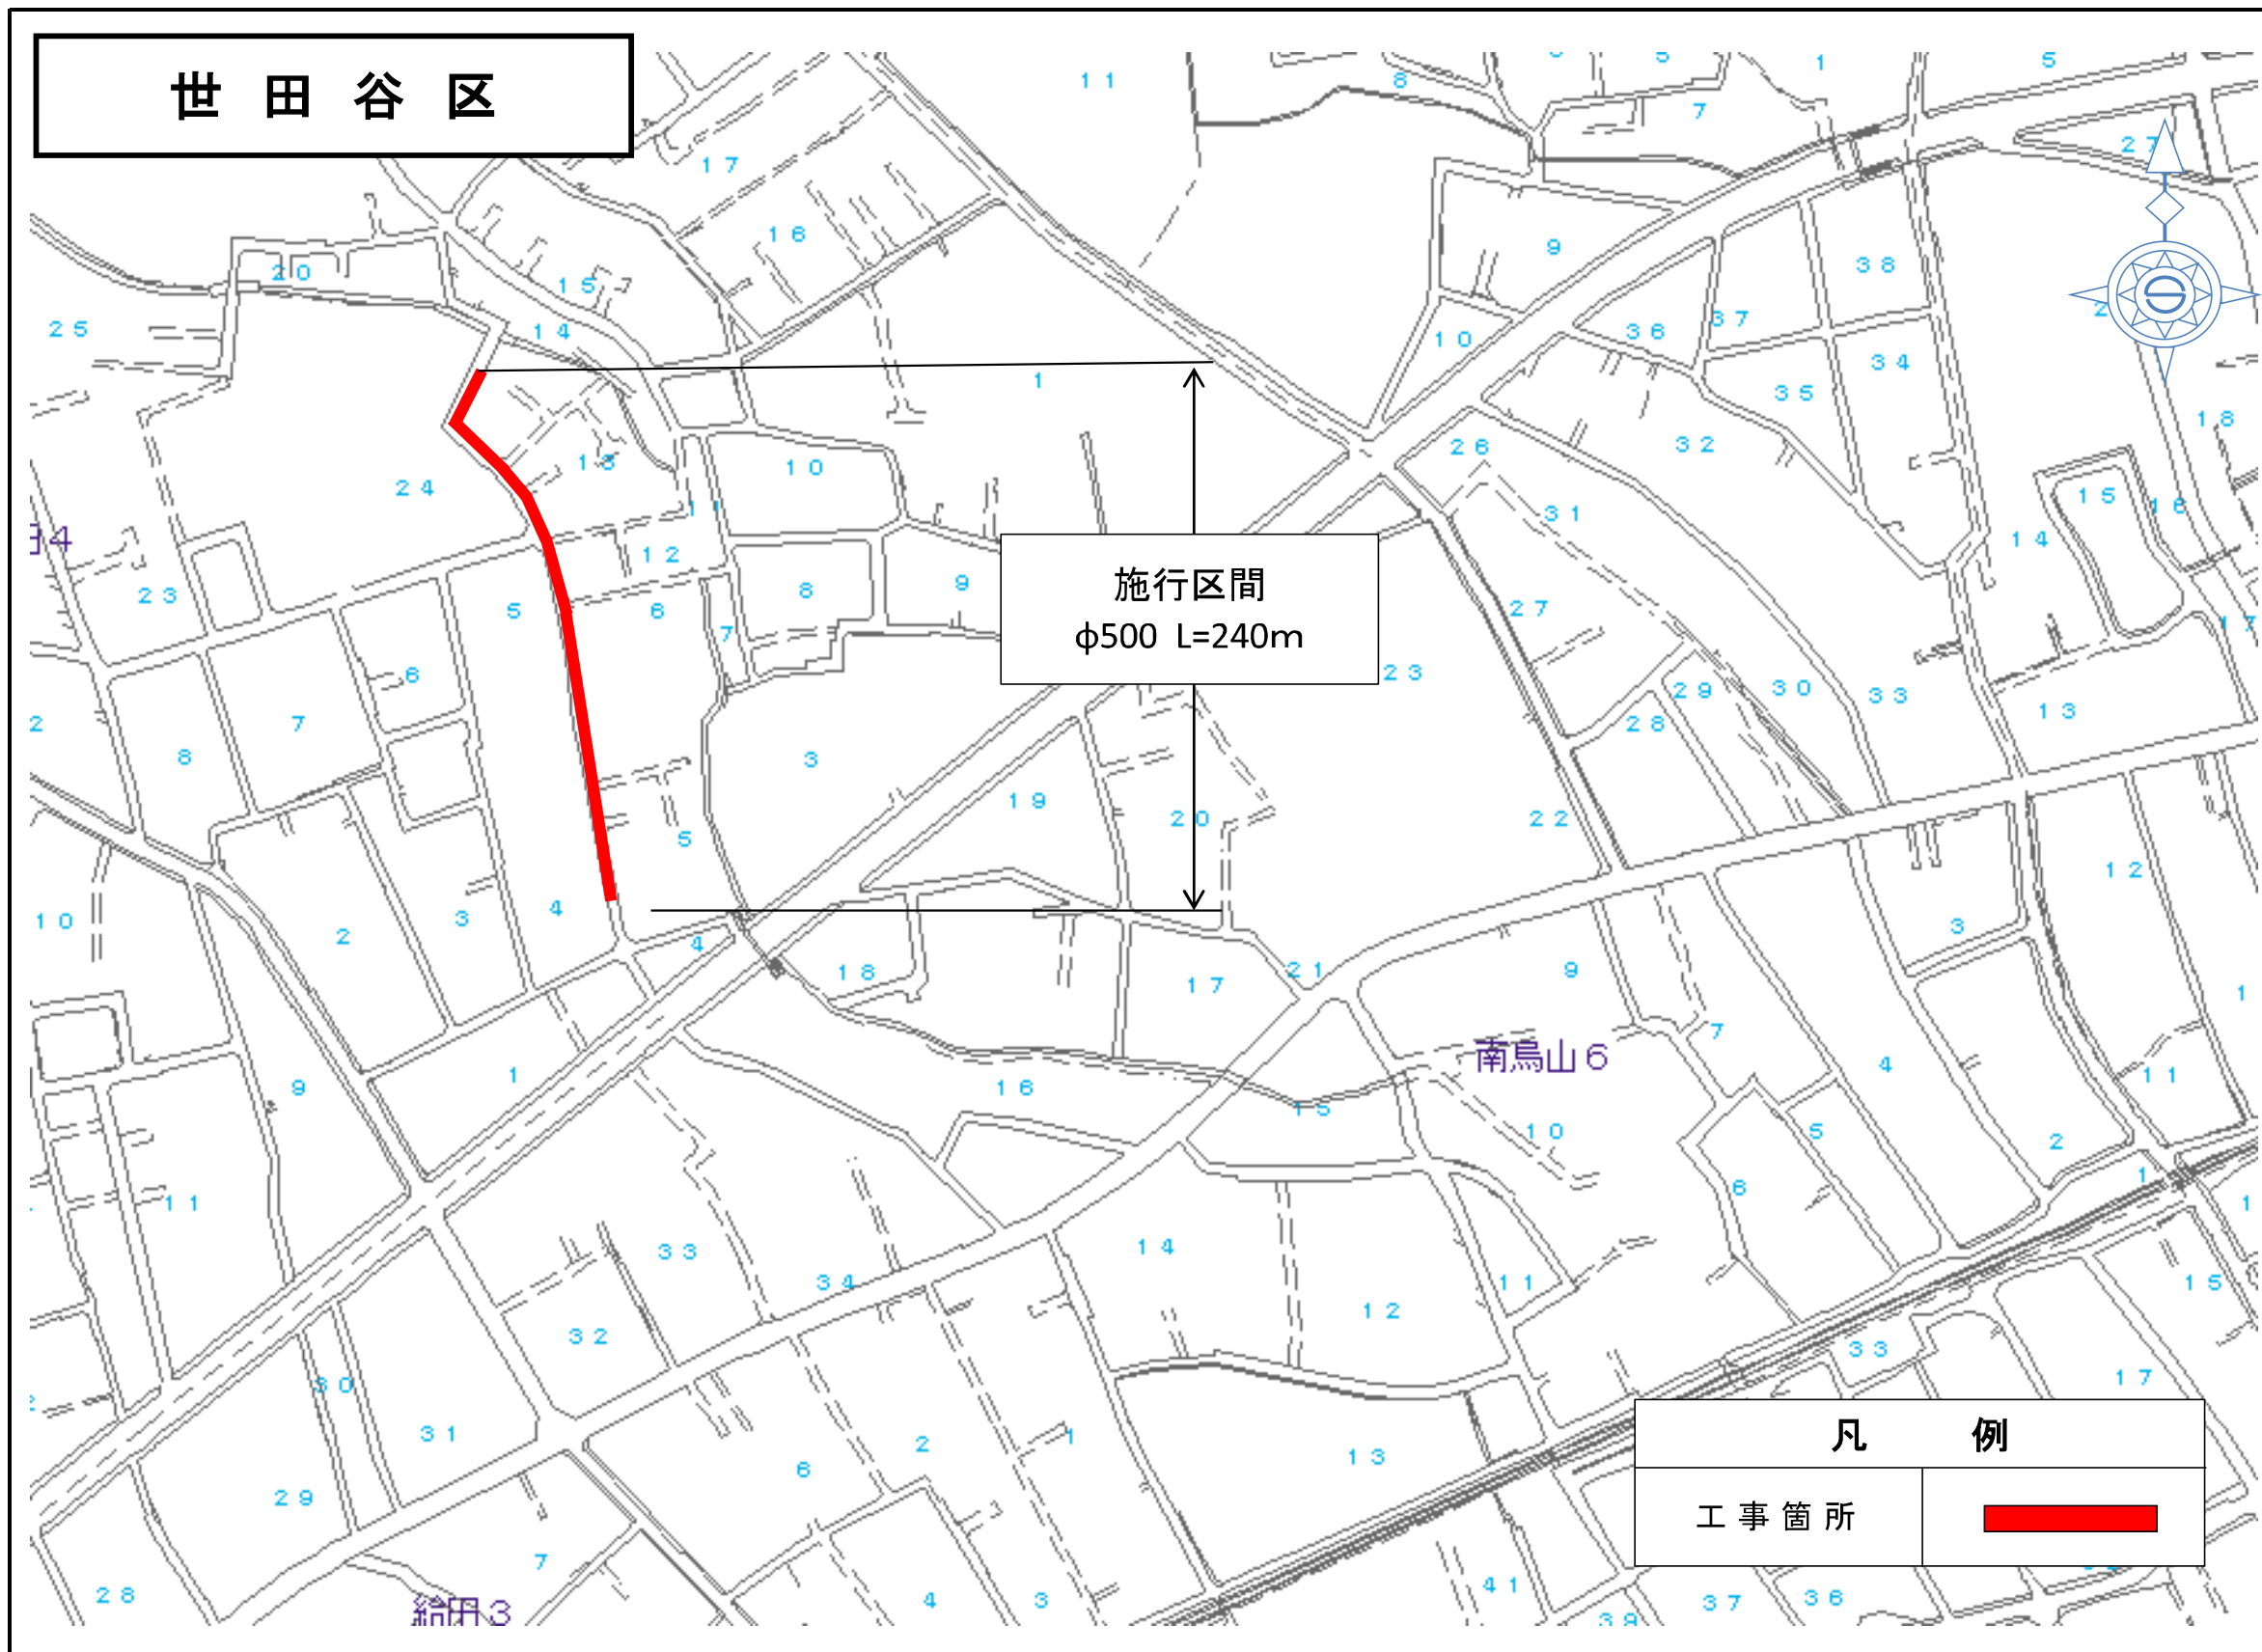

事業別

工事件名


世田谷区北鳥山九丁目地先
配水本管（500mm）布設替工事

図面種別

案内図

図面枚数

1 / 1

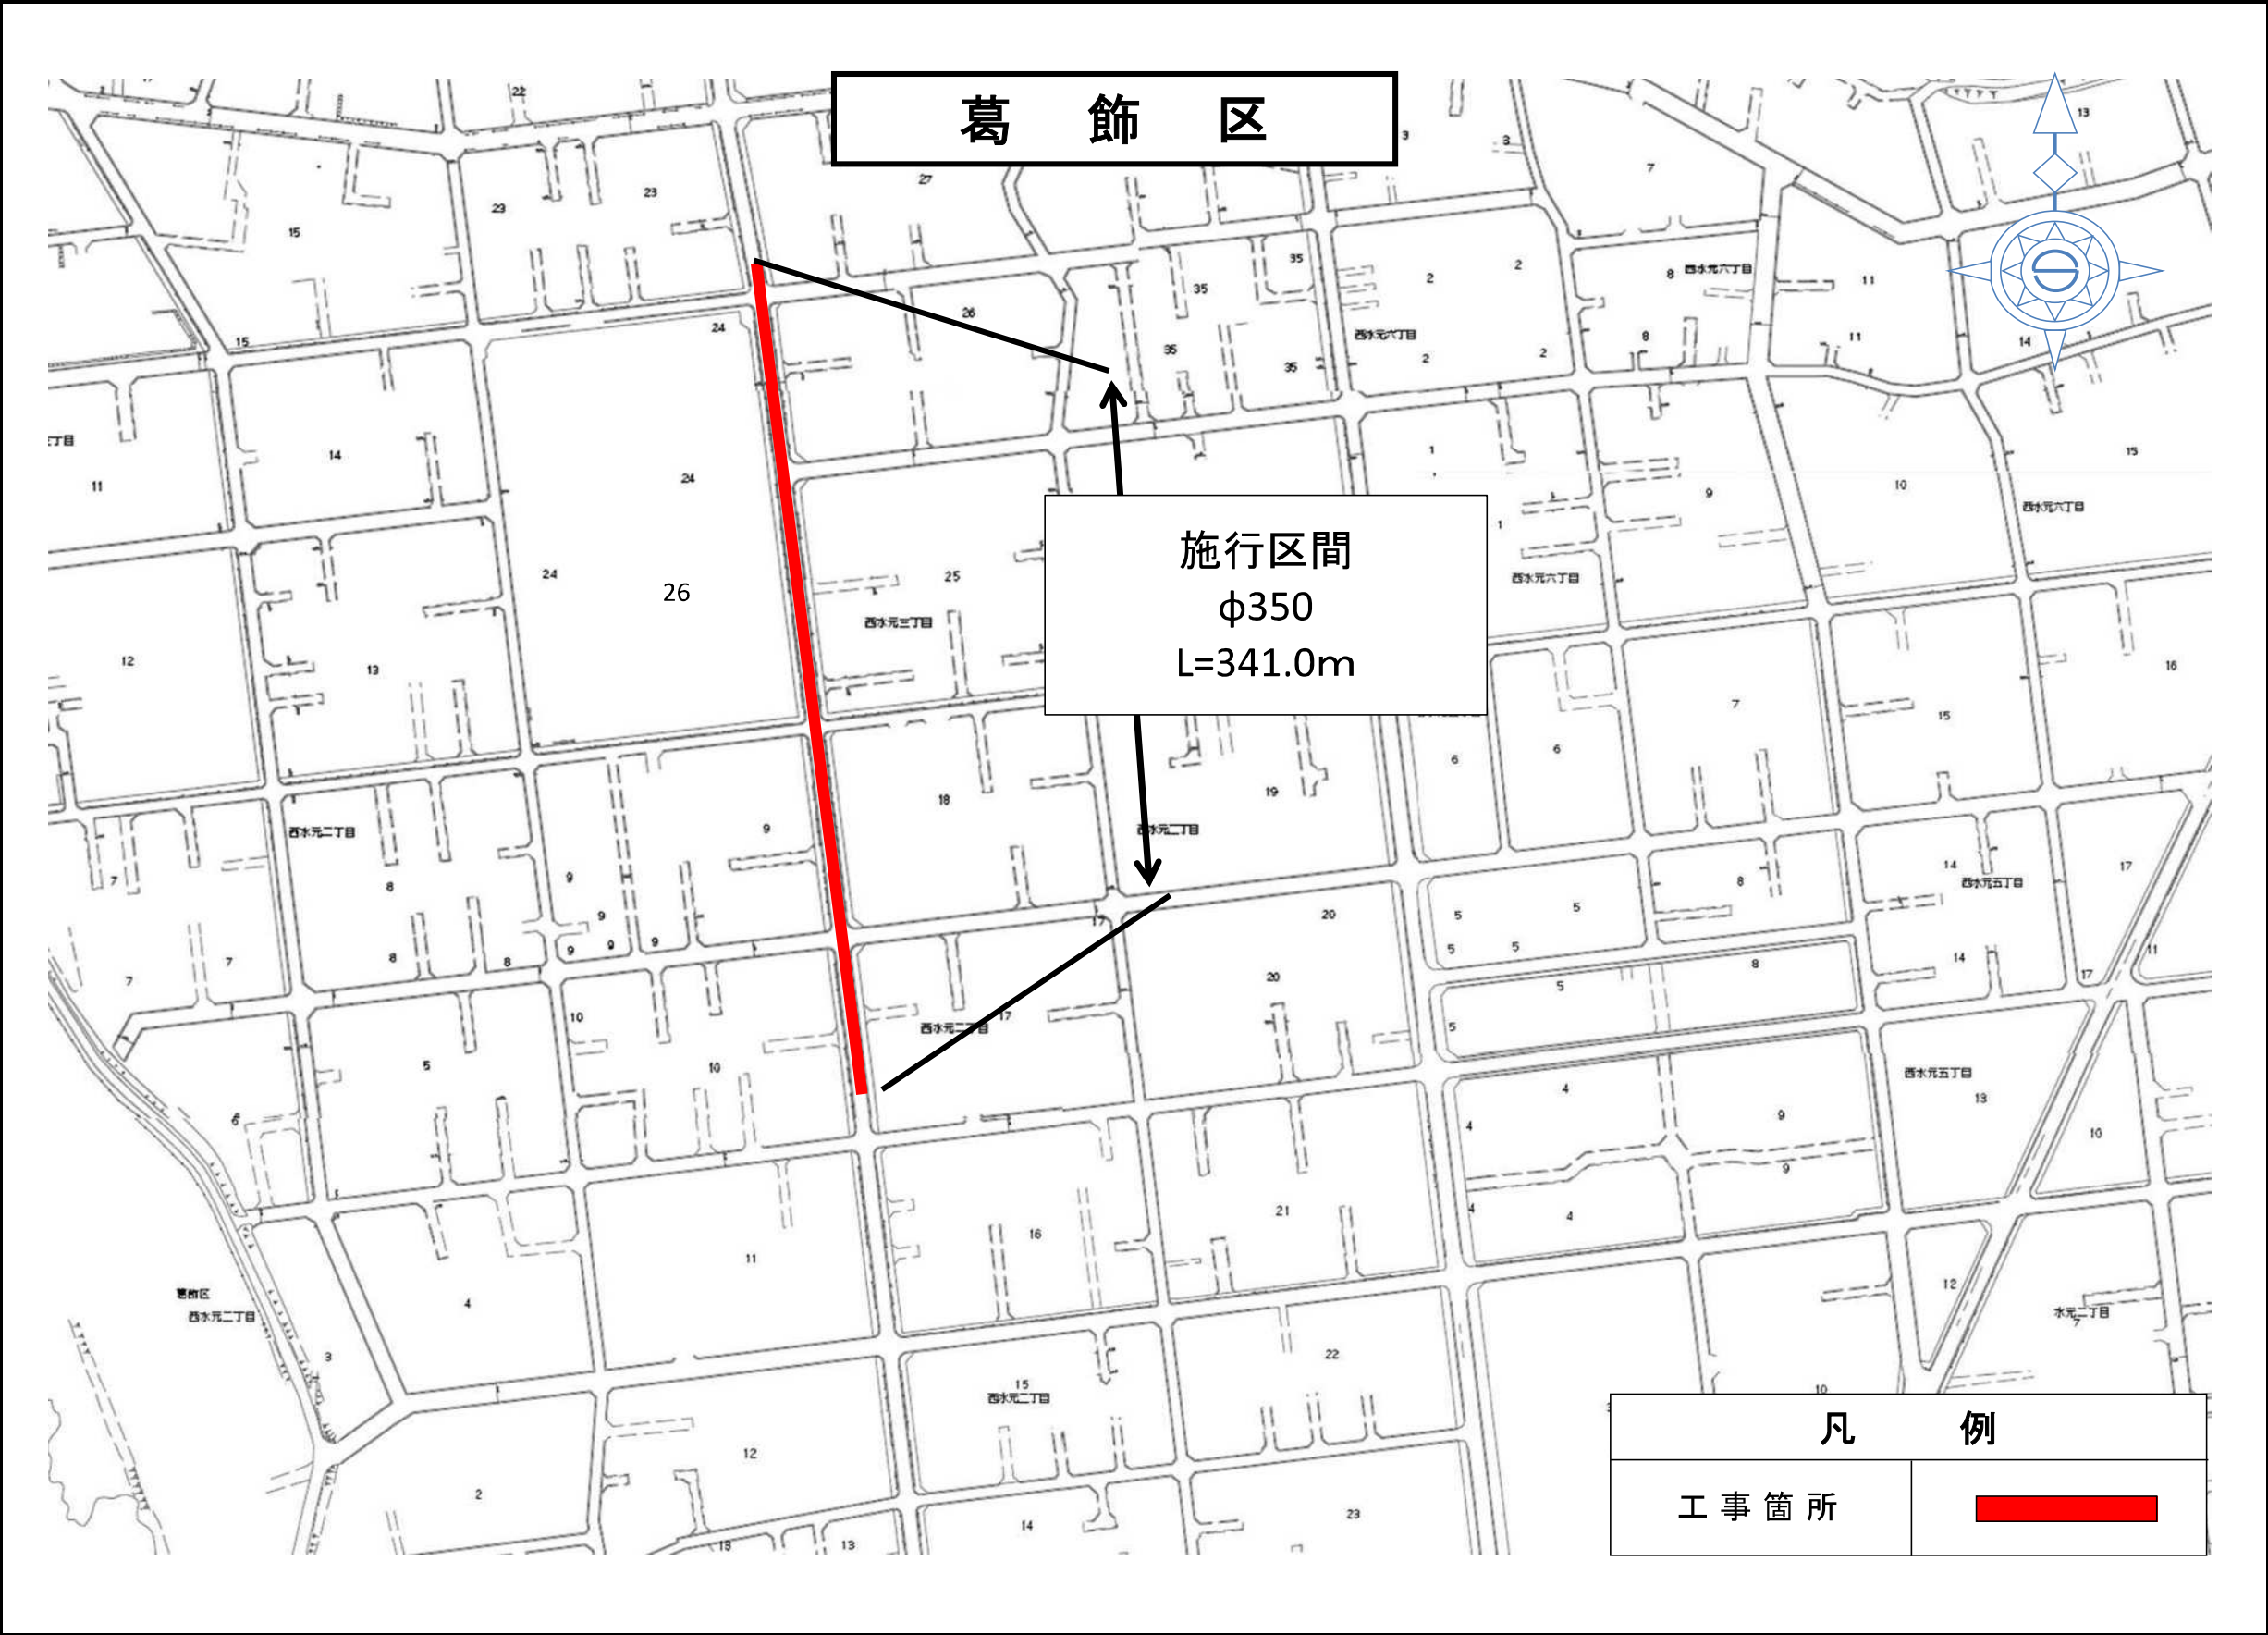

事業別

工事件名


葛飾区西水元二丁目
配管工事
配水管（φ350mm）
既設さや管内
から同区西水元二丁目

図面種別


案内図

図面枚数

1 / 1

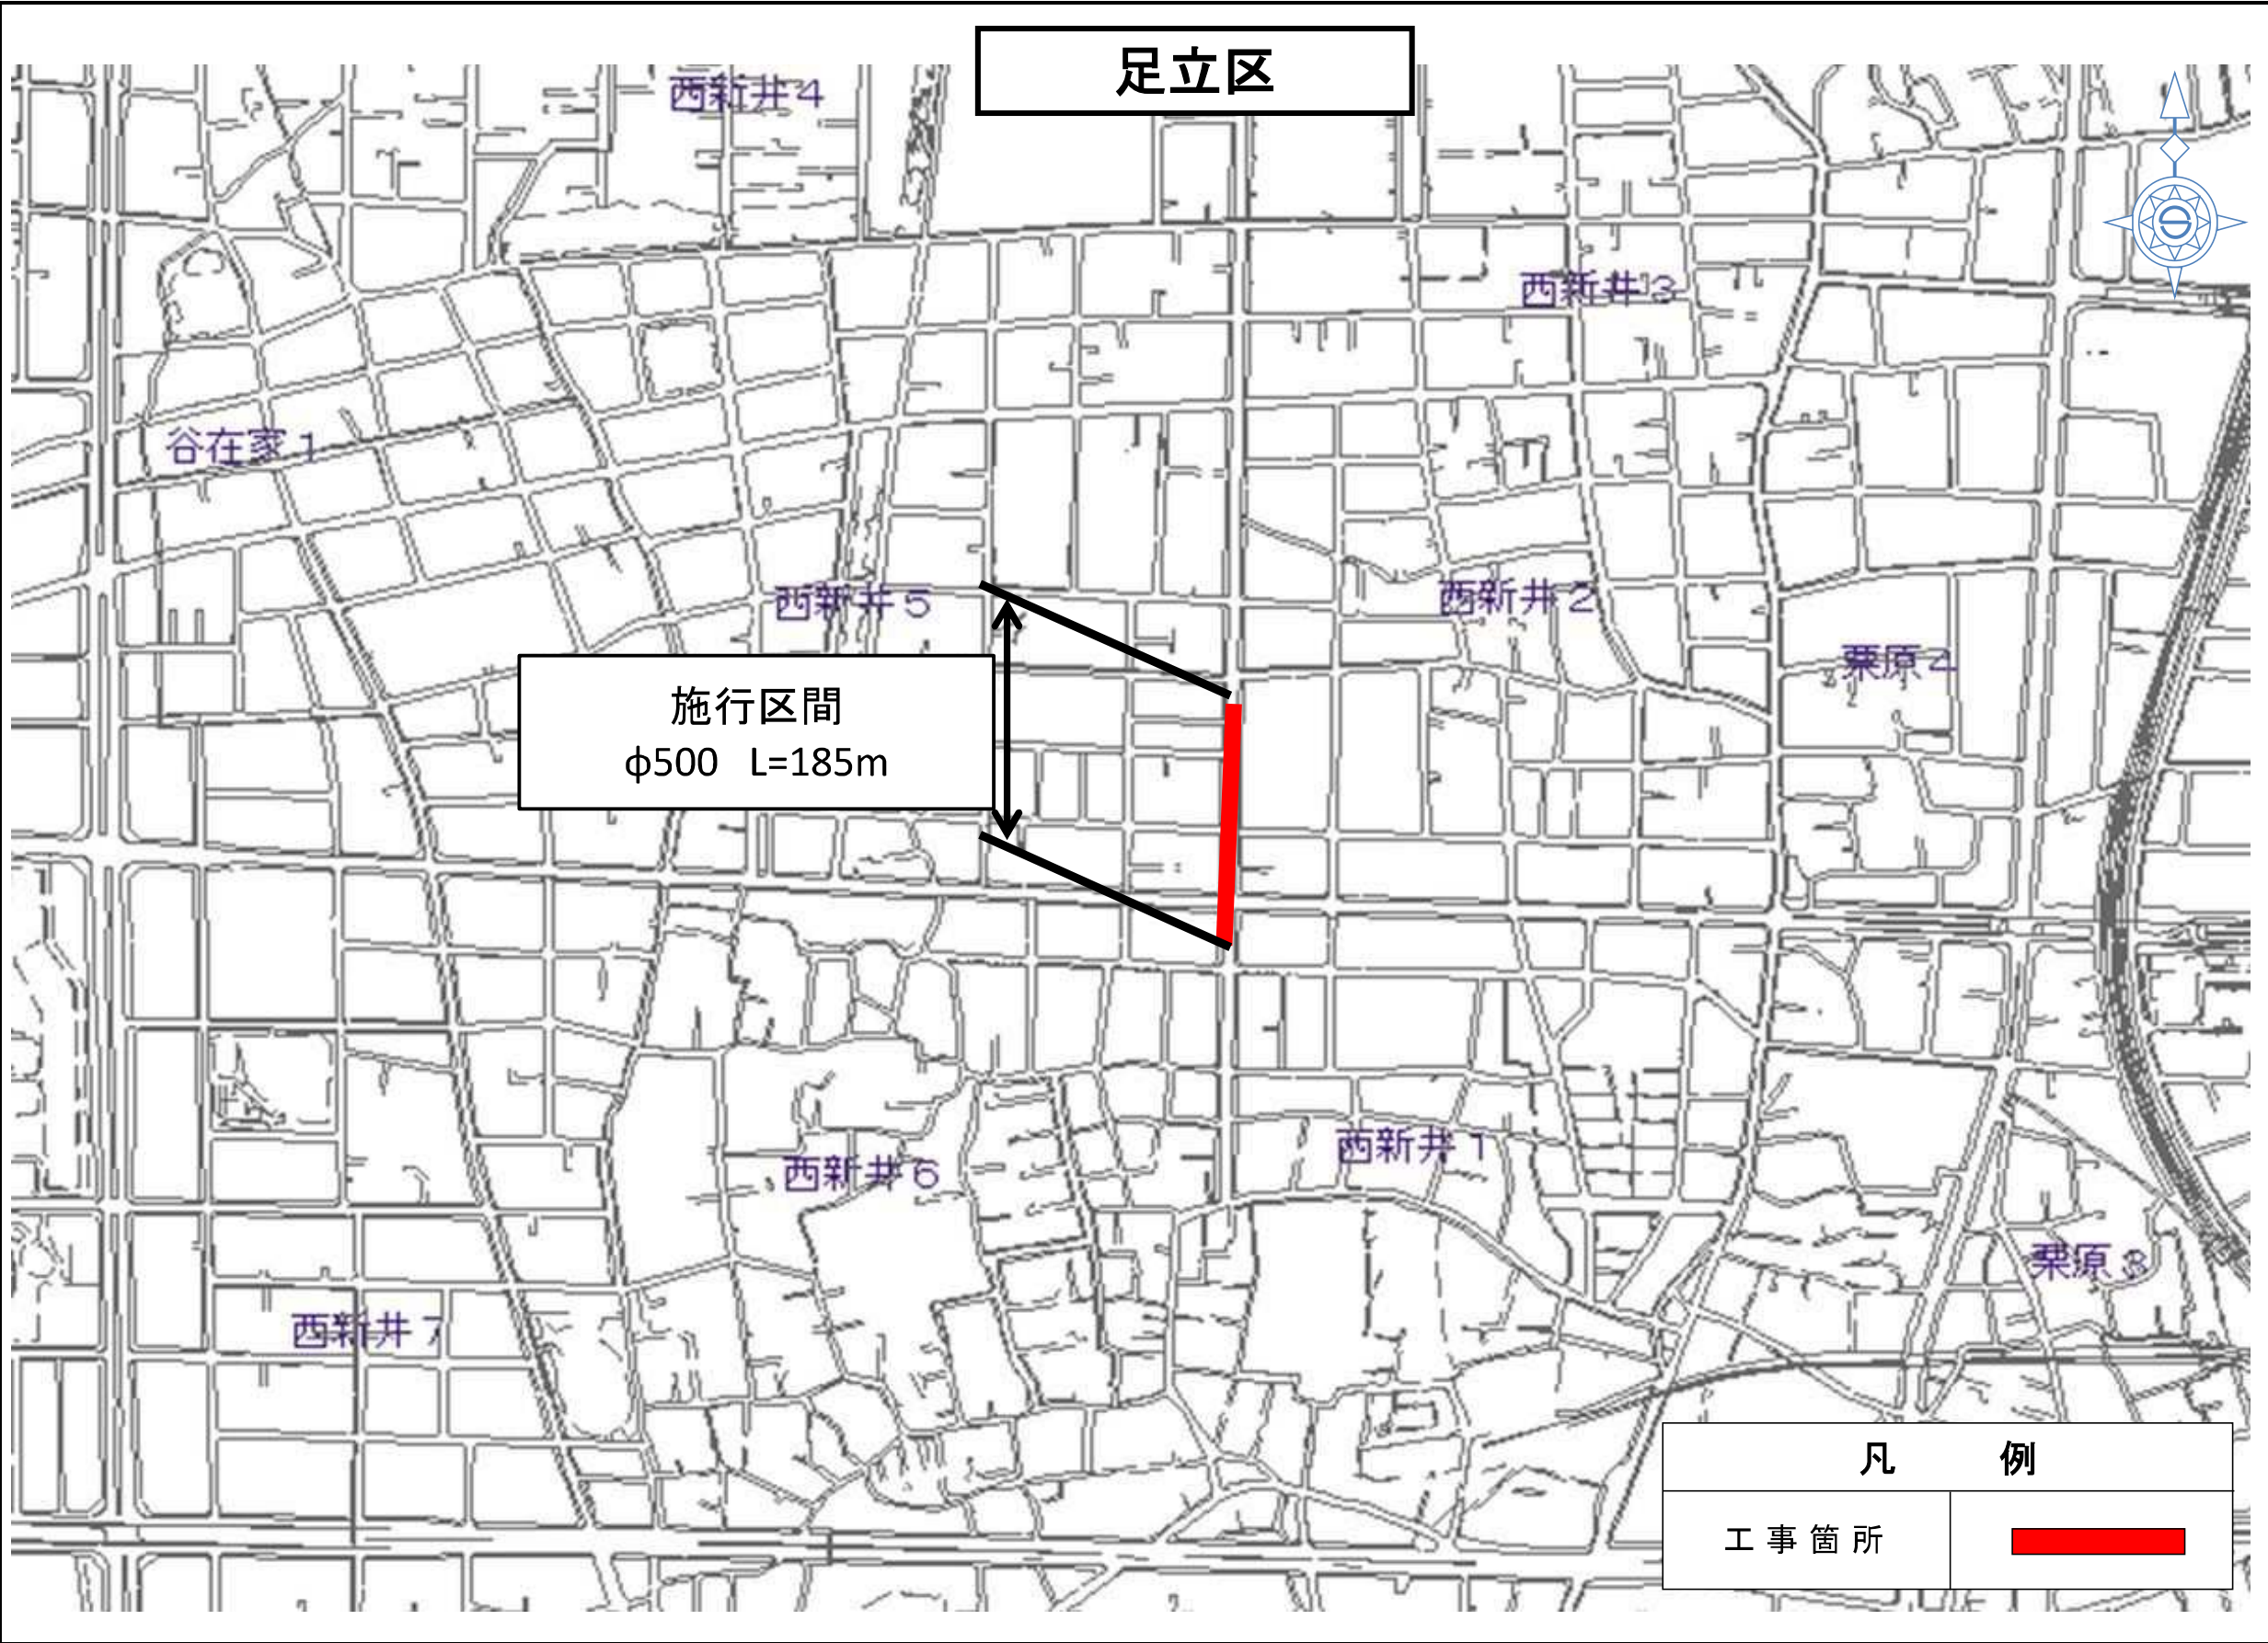

事業別
工事件名
（同足立区西新井二丁目地先から 5区西新井一丁目地先配水本 00mm）布設替工事
図面種別
案内図
図面枚数
1 / 1

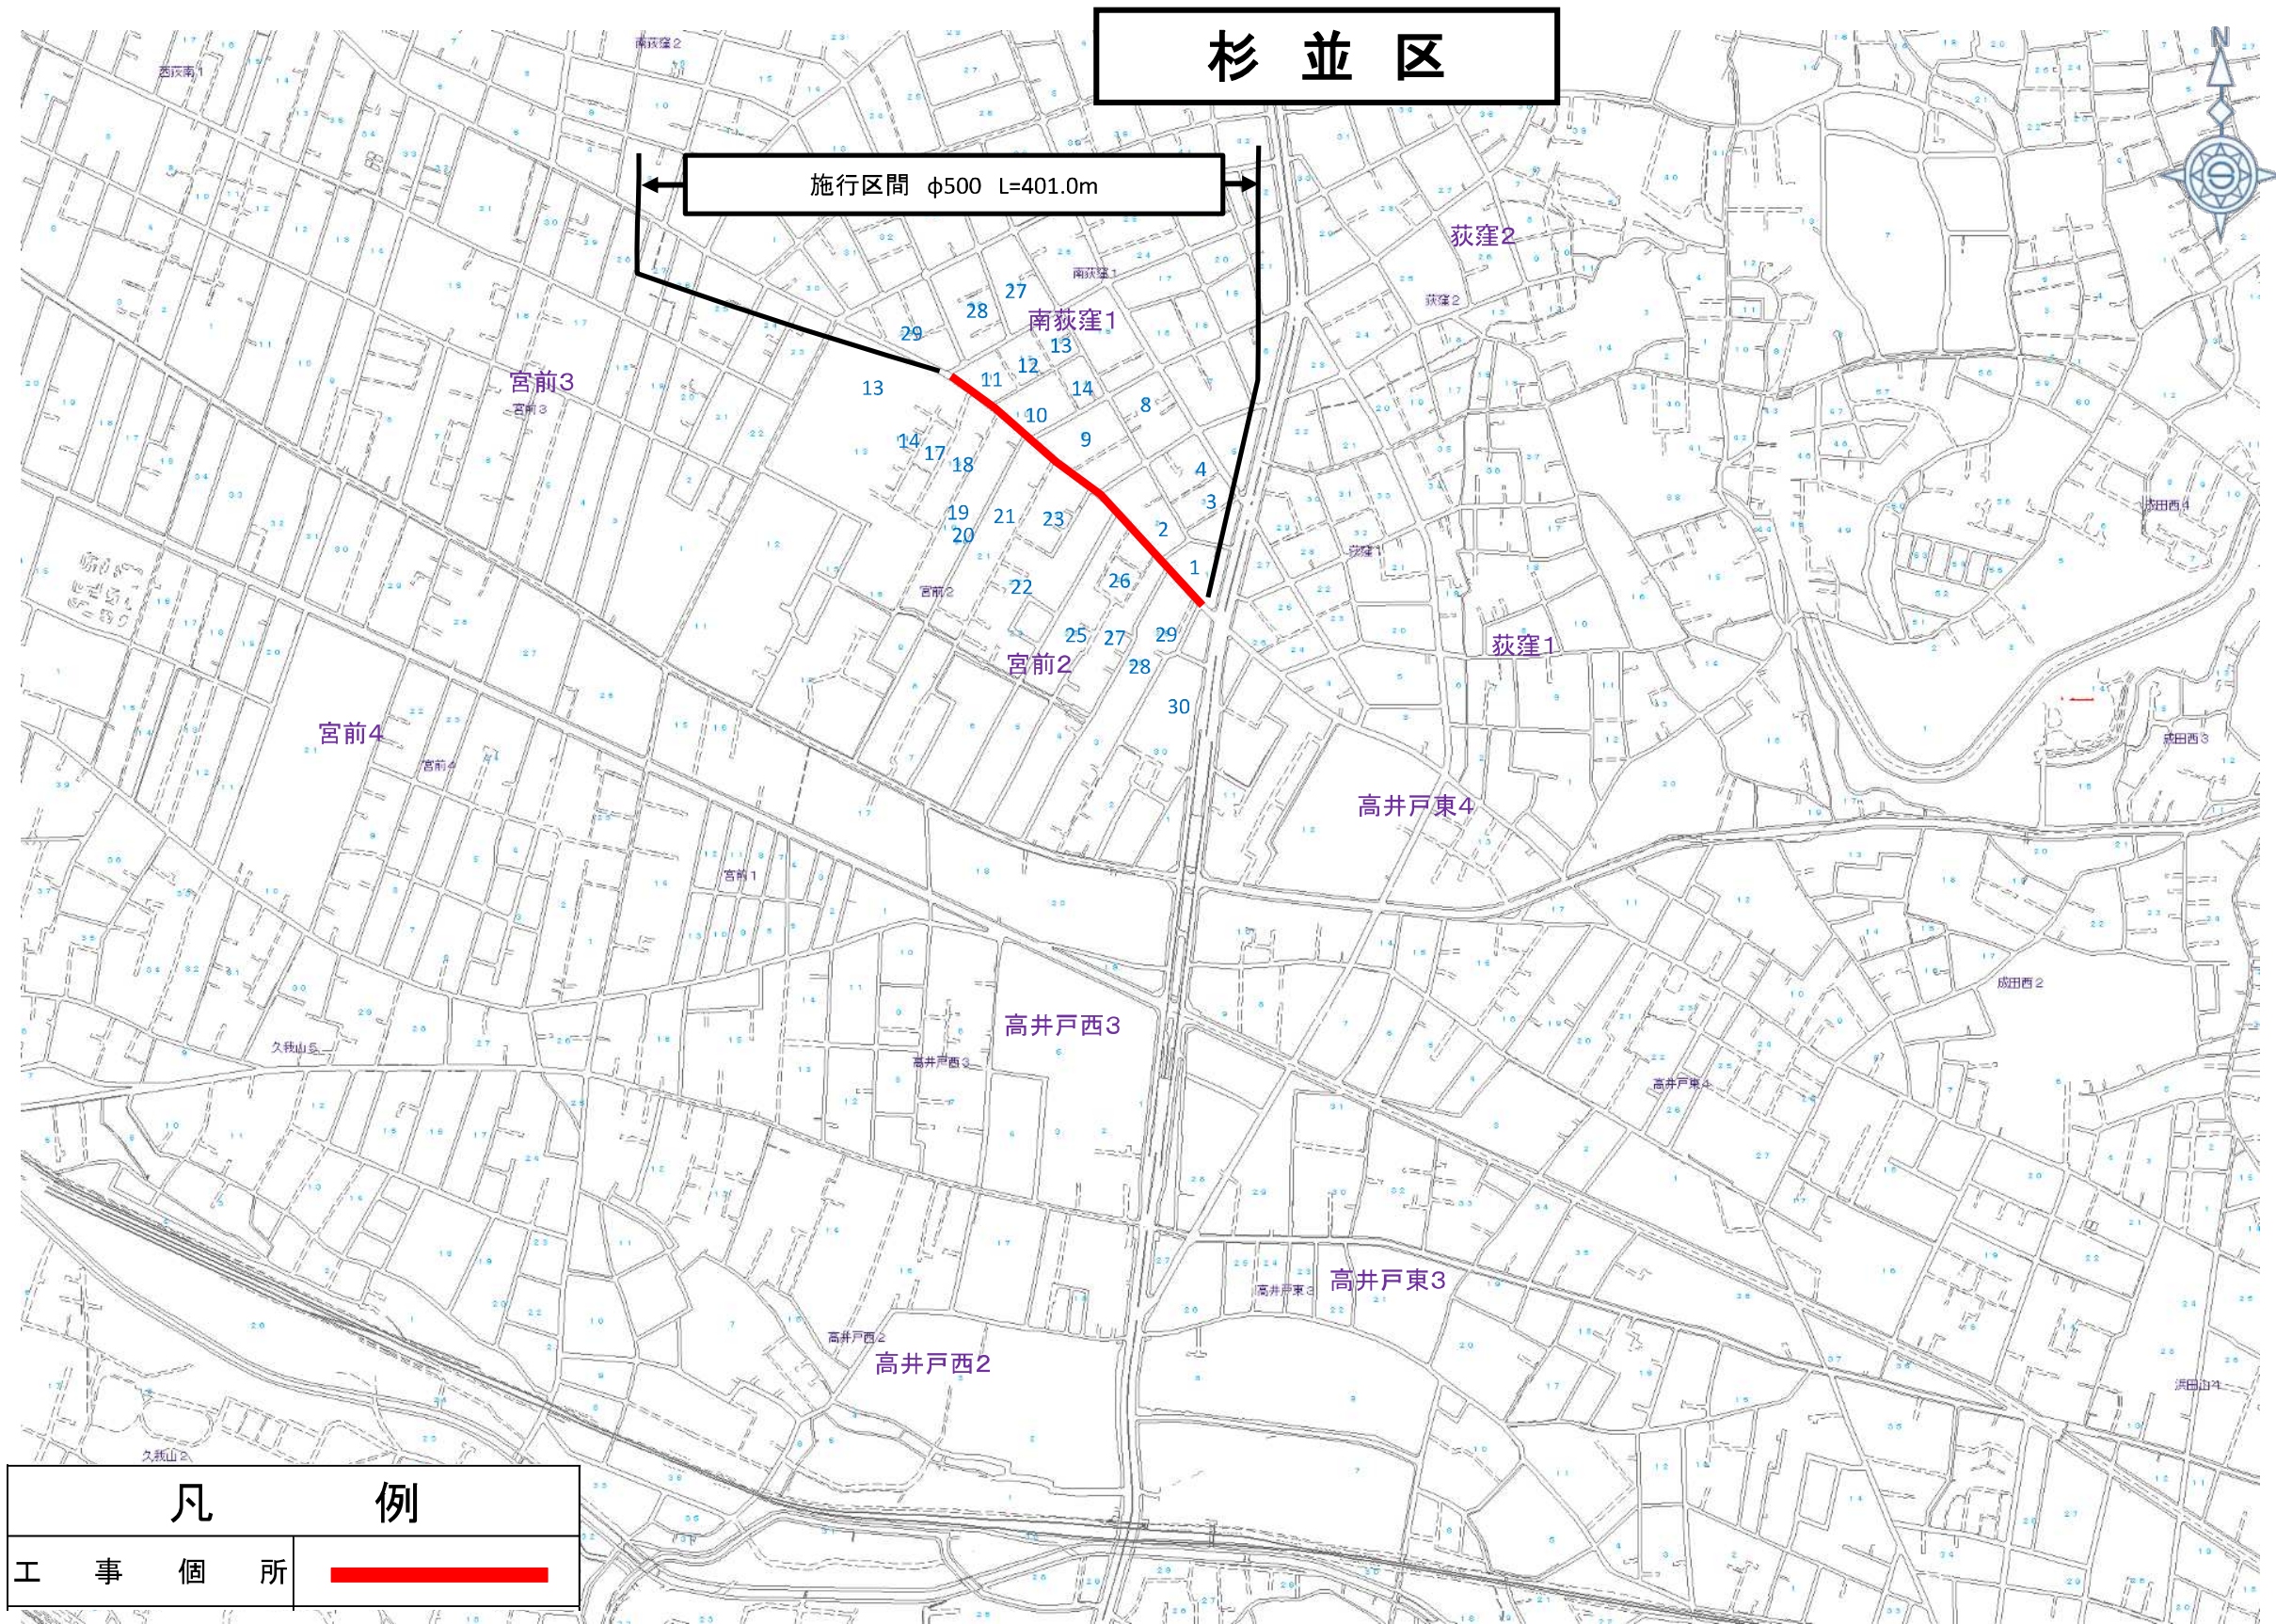

事業別

杉並区南荻窪一丁目地先
配水本管（φ500mm）布設替工事

委託件名

杉並区南荻窪一丁目地先
配水本管（φ500mm）布設替工事

図面種別


案内図


図面枚数

1 / 1





事業別
配水施設工事 第2747000号
工事件名
荒川区荒川五丁目地先から同区東尾久一丁目地先間配 水本管（500mm）布設替及び新設工事
図面種別
案内図
図面枚数
1 / 1

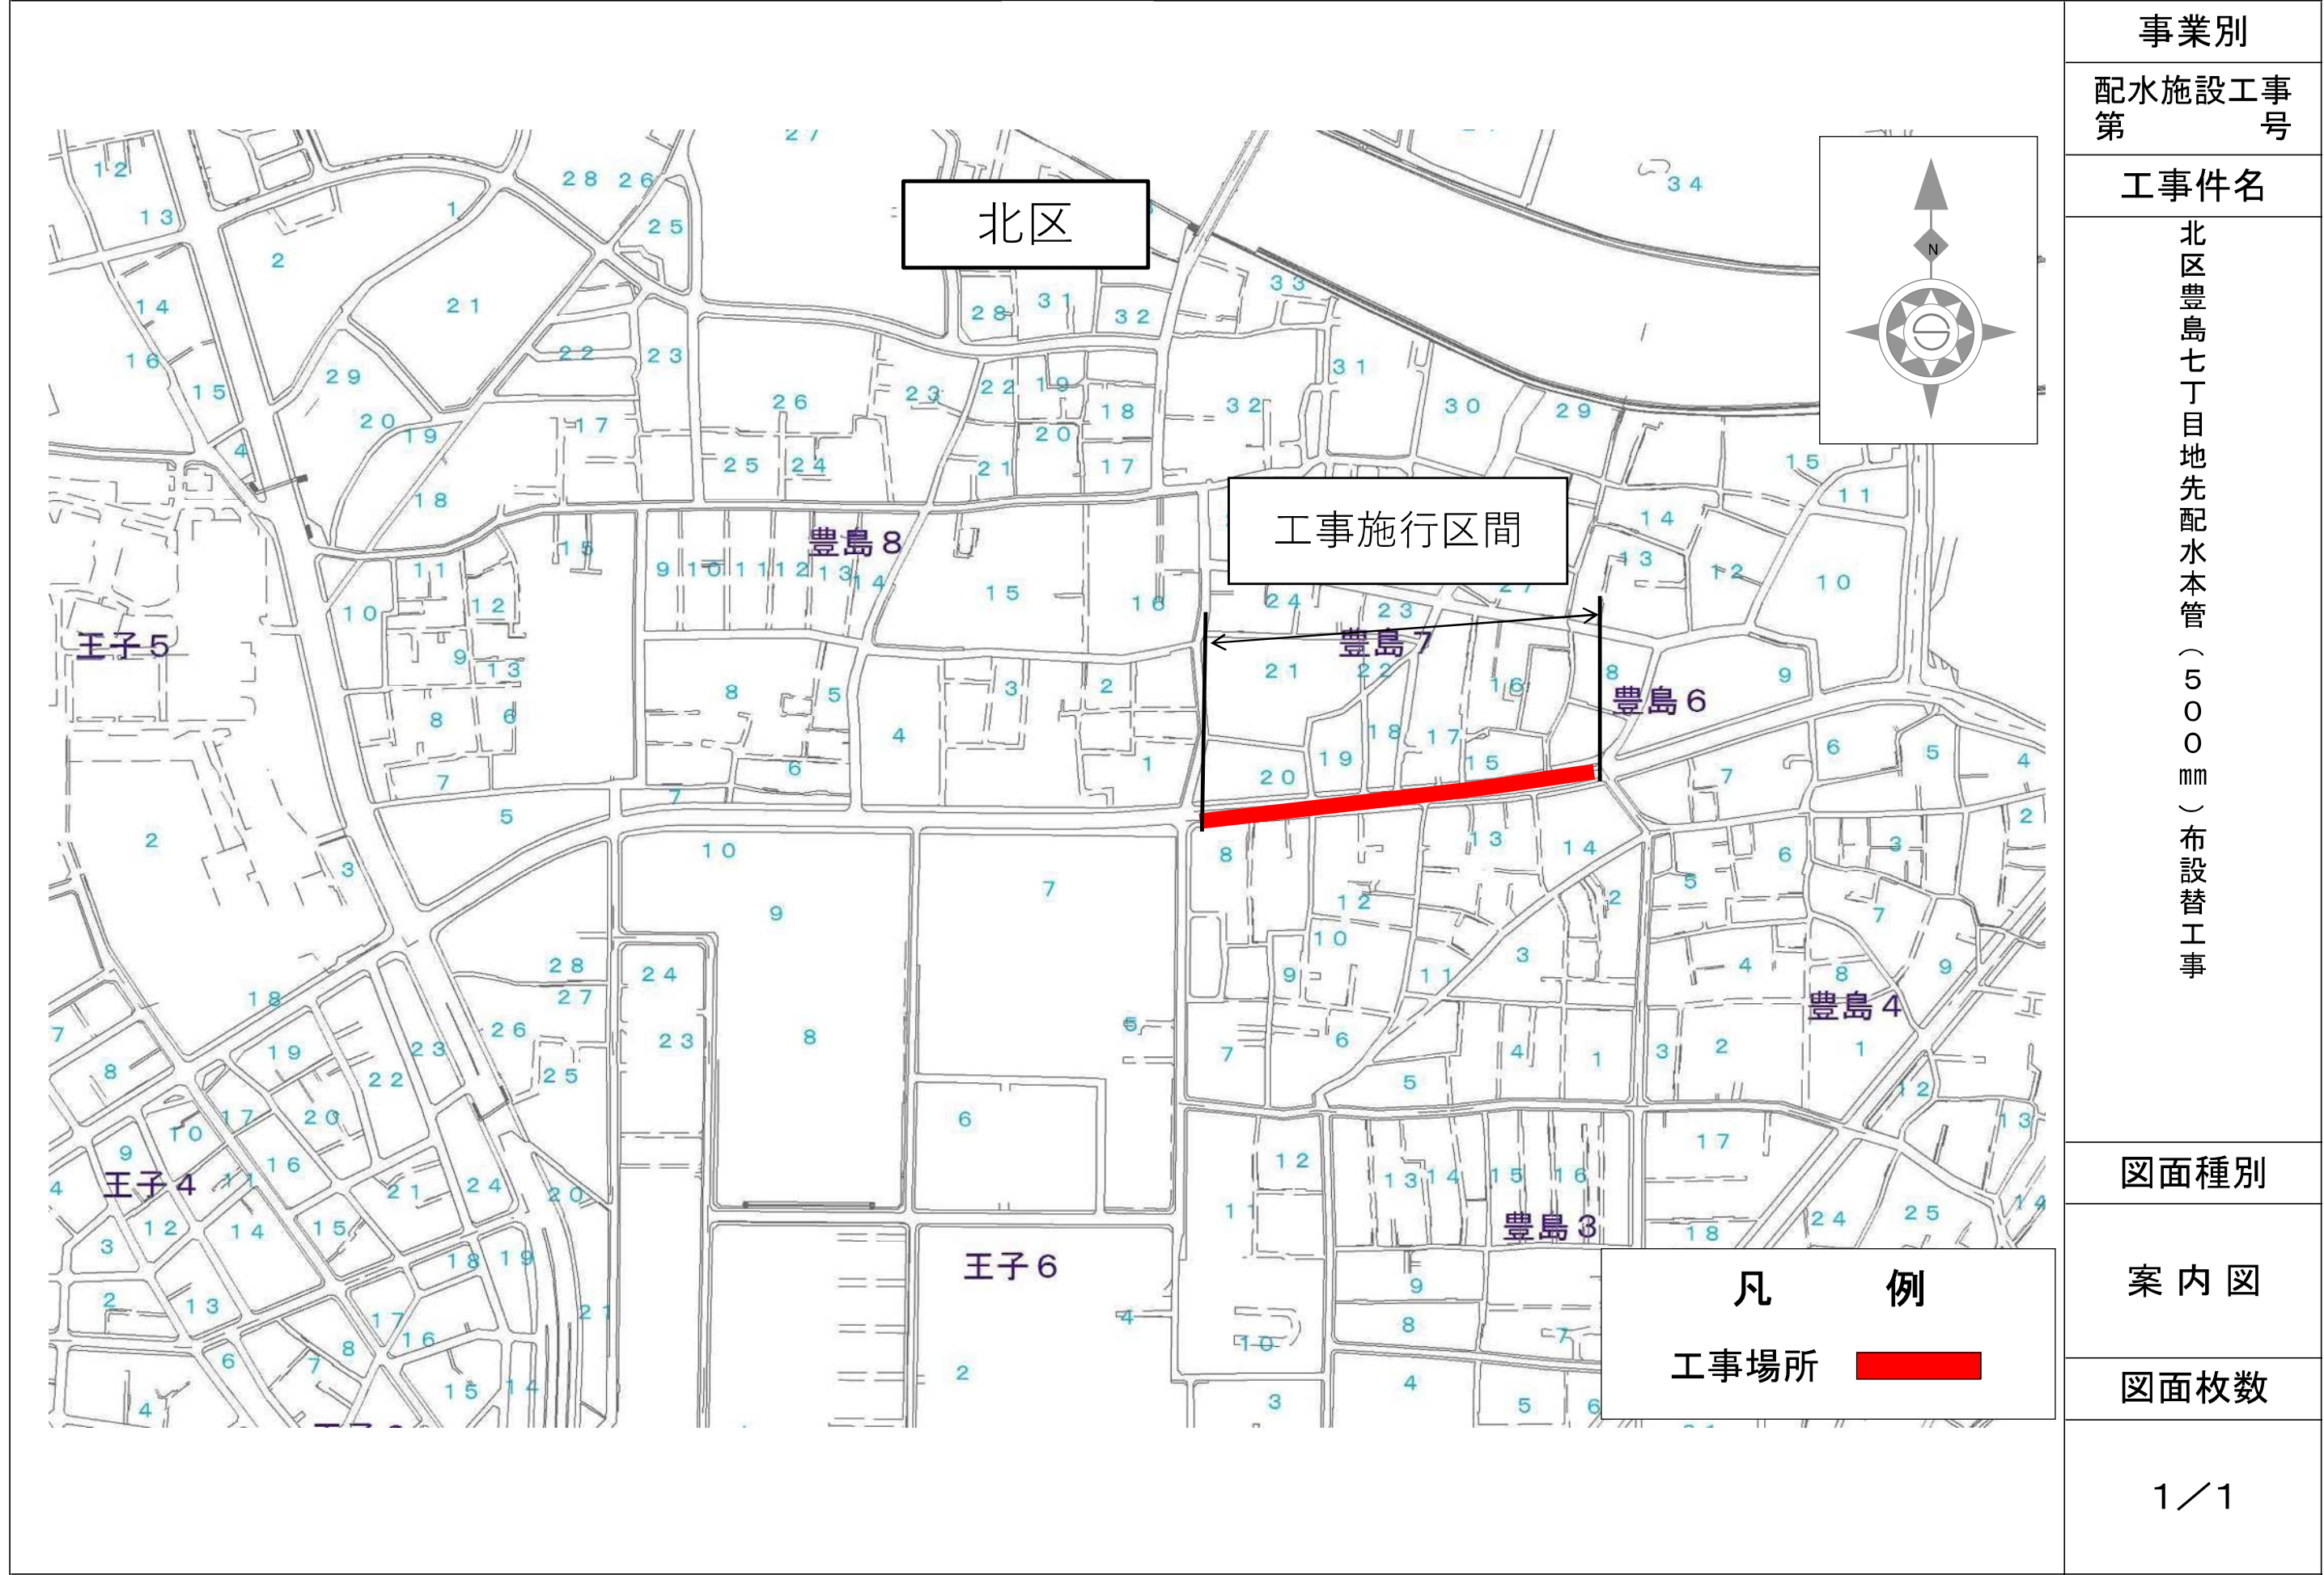

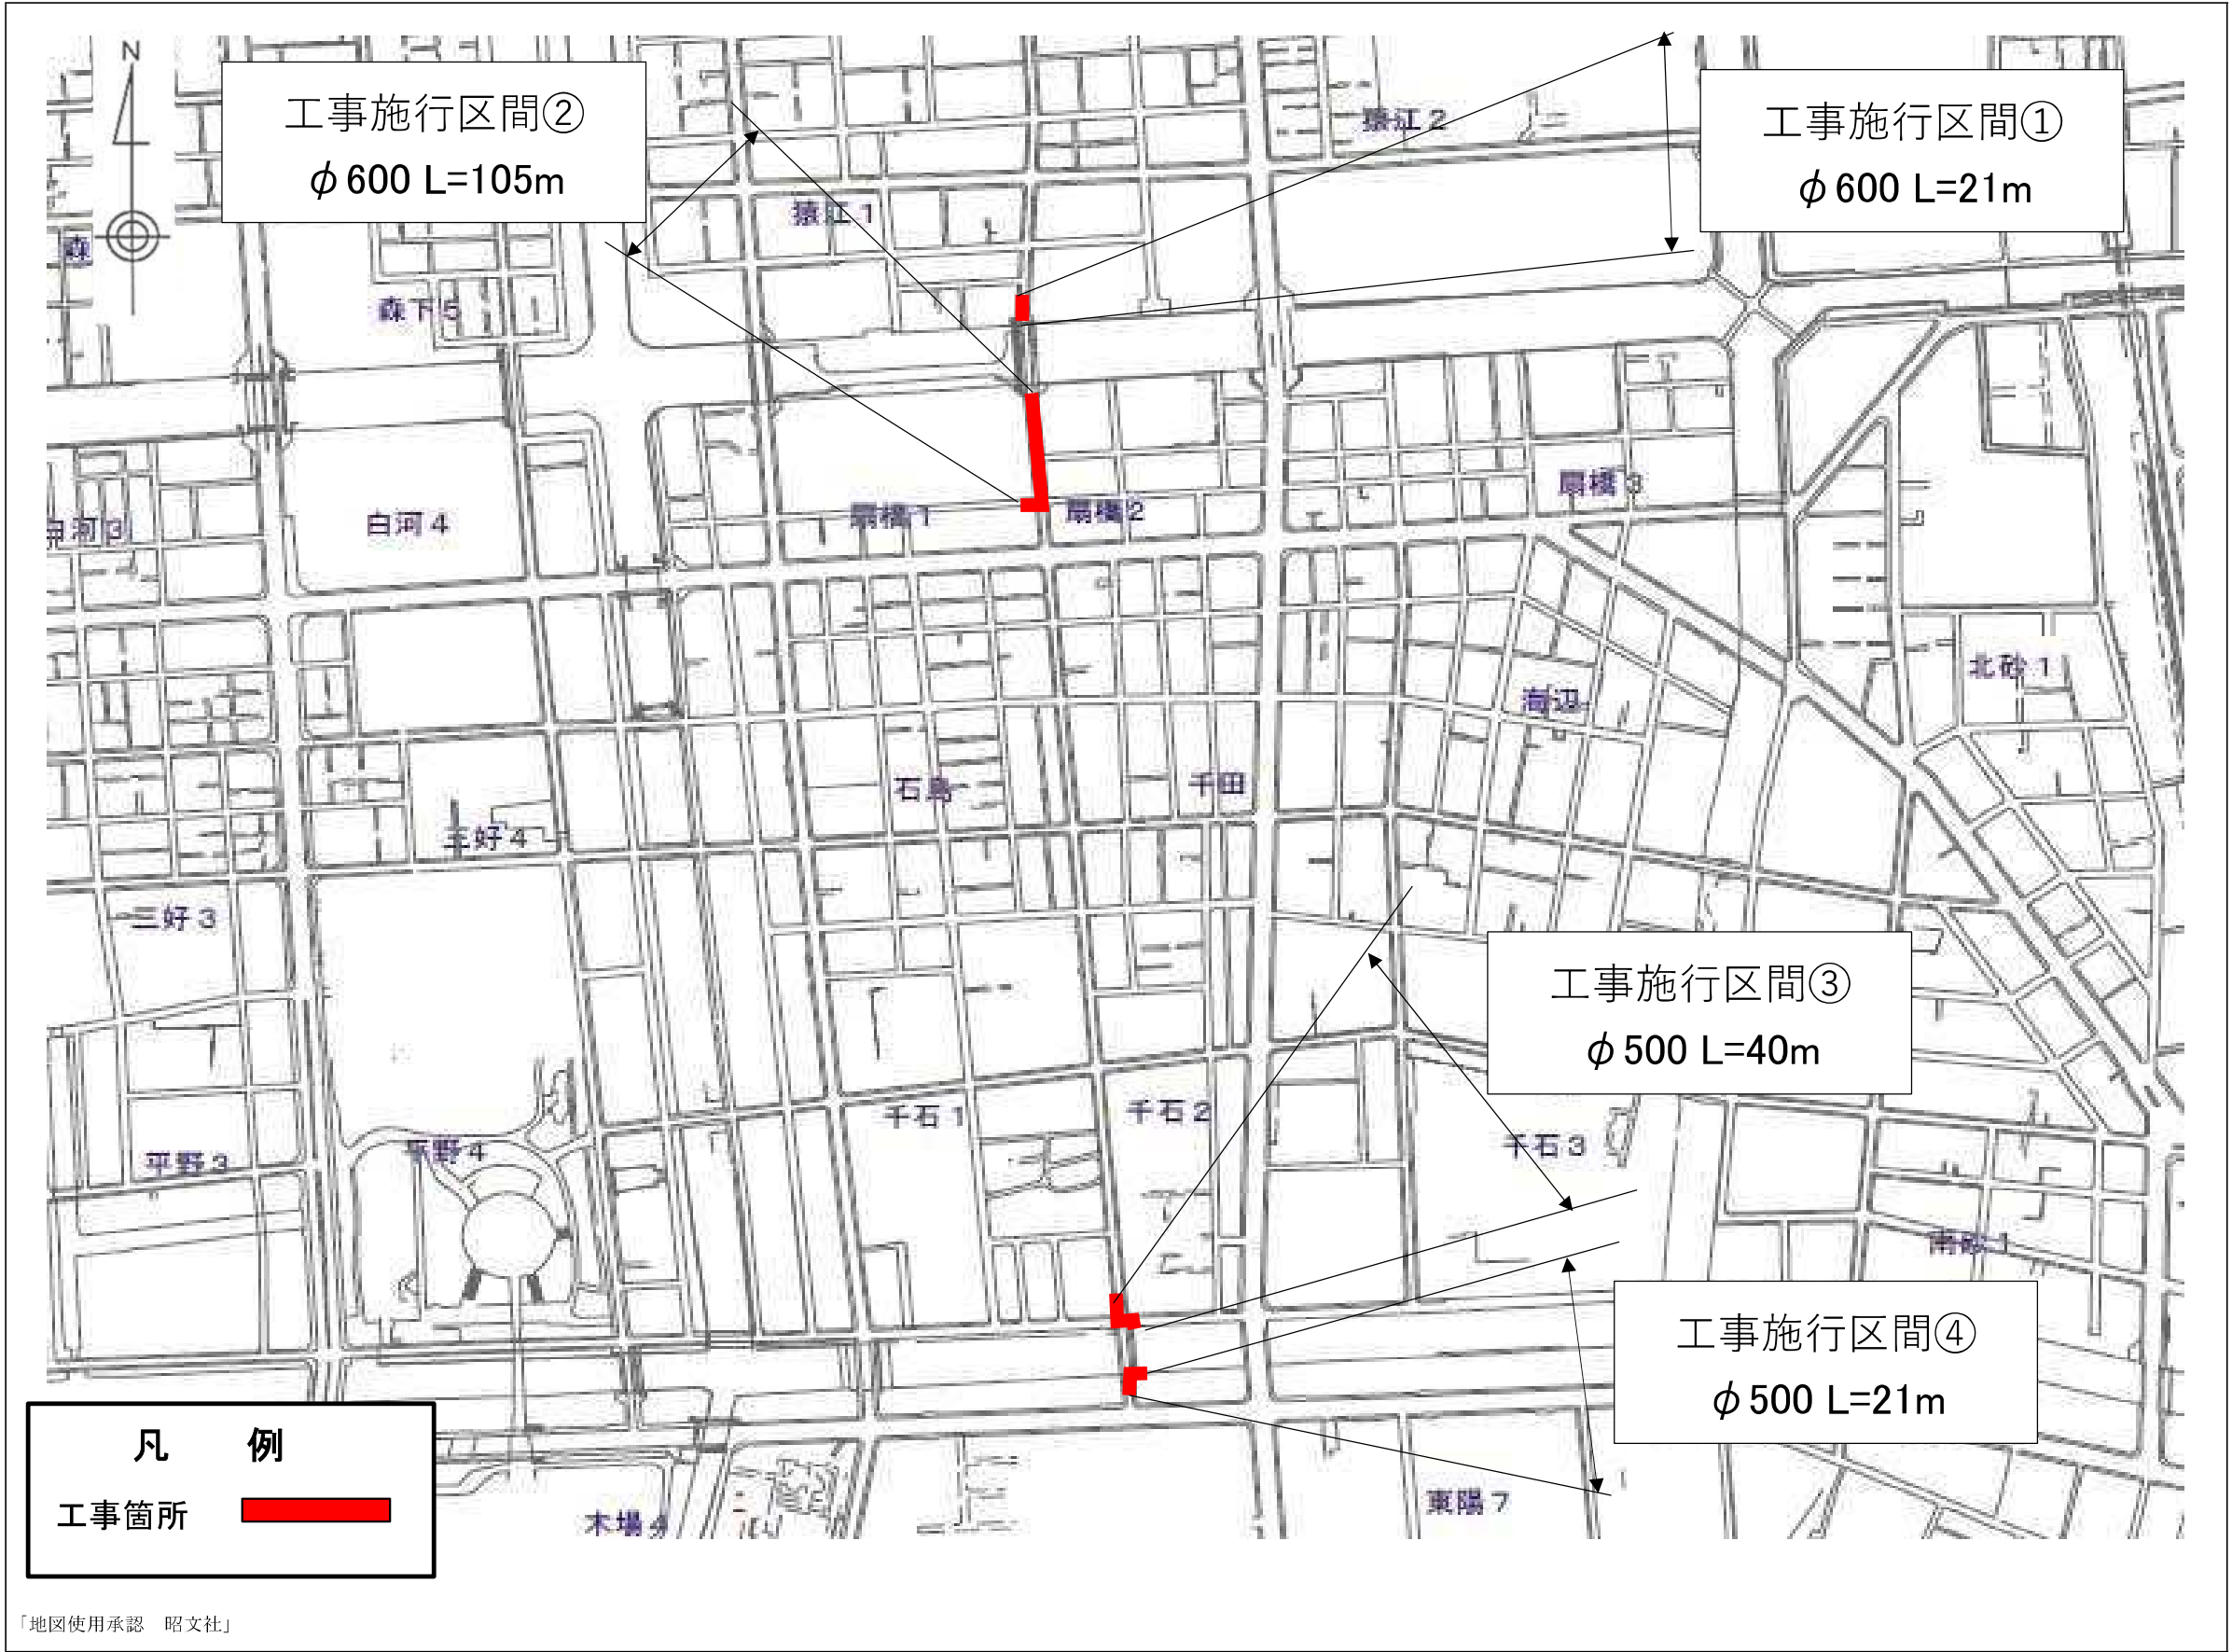


事業別
配水施設工事 第2764900号
委託件名
江東区猿江一丁目地先から同区扇橋一丁目地先間外1か所 配水本管（φ600mm・φ500mm）布設替工事
図面種別
案内図
図面枚数
1 / 1

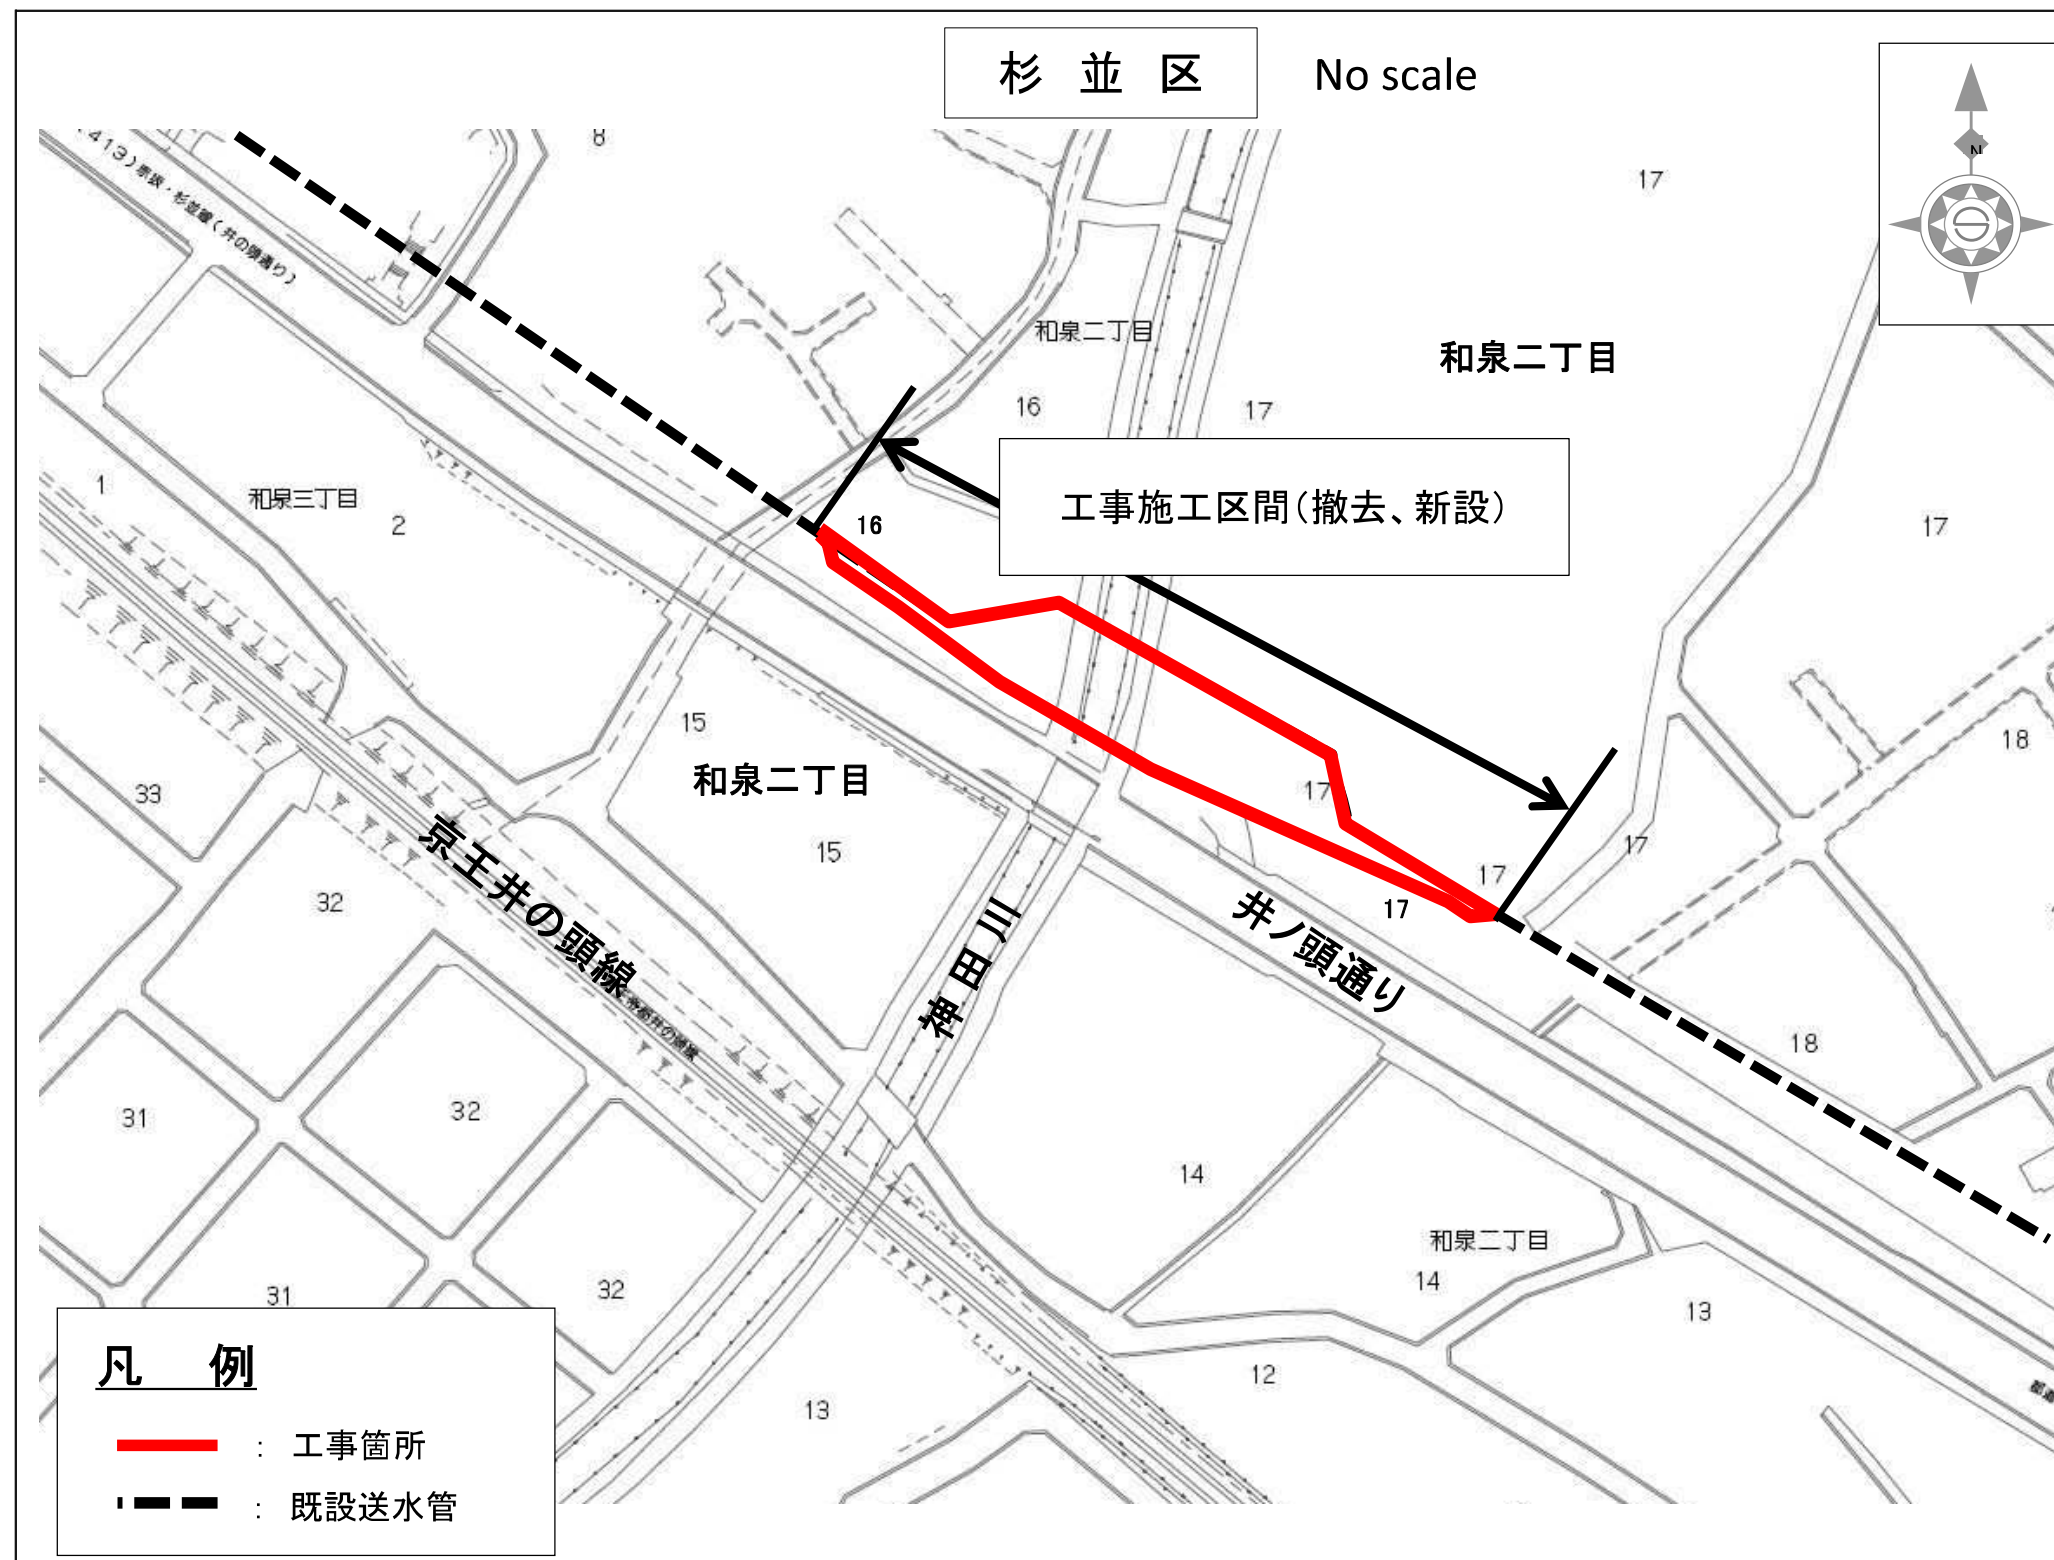


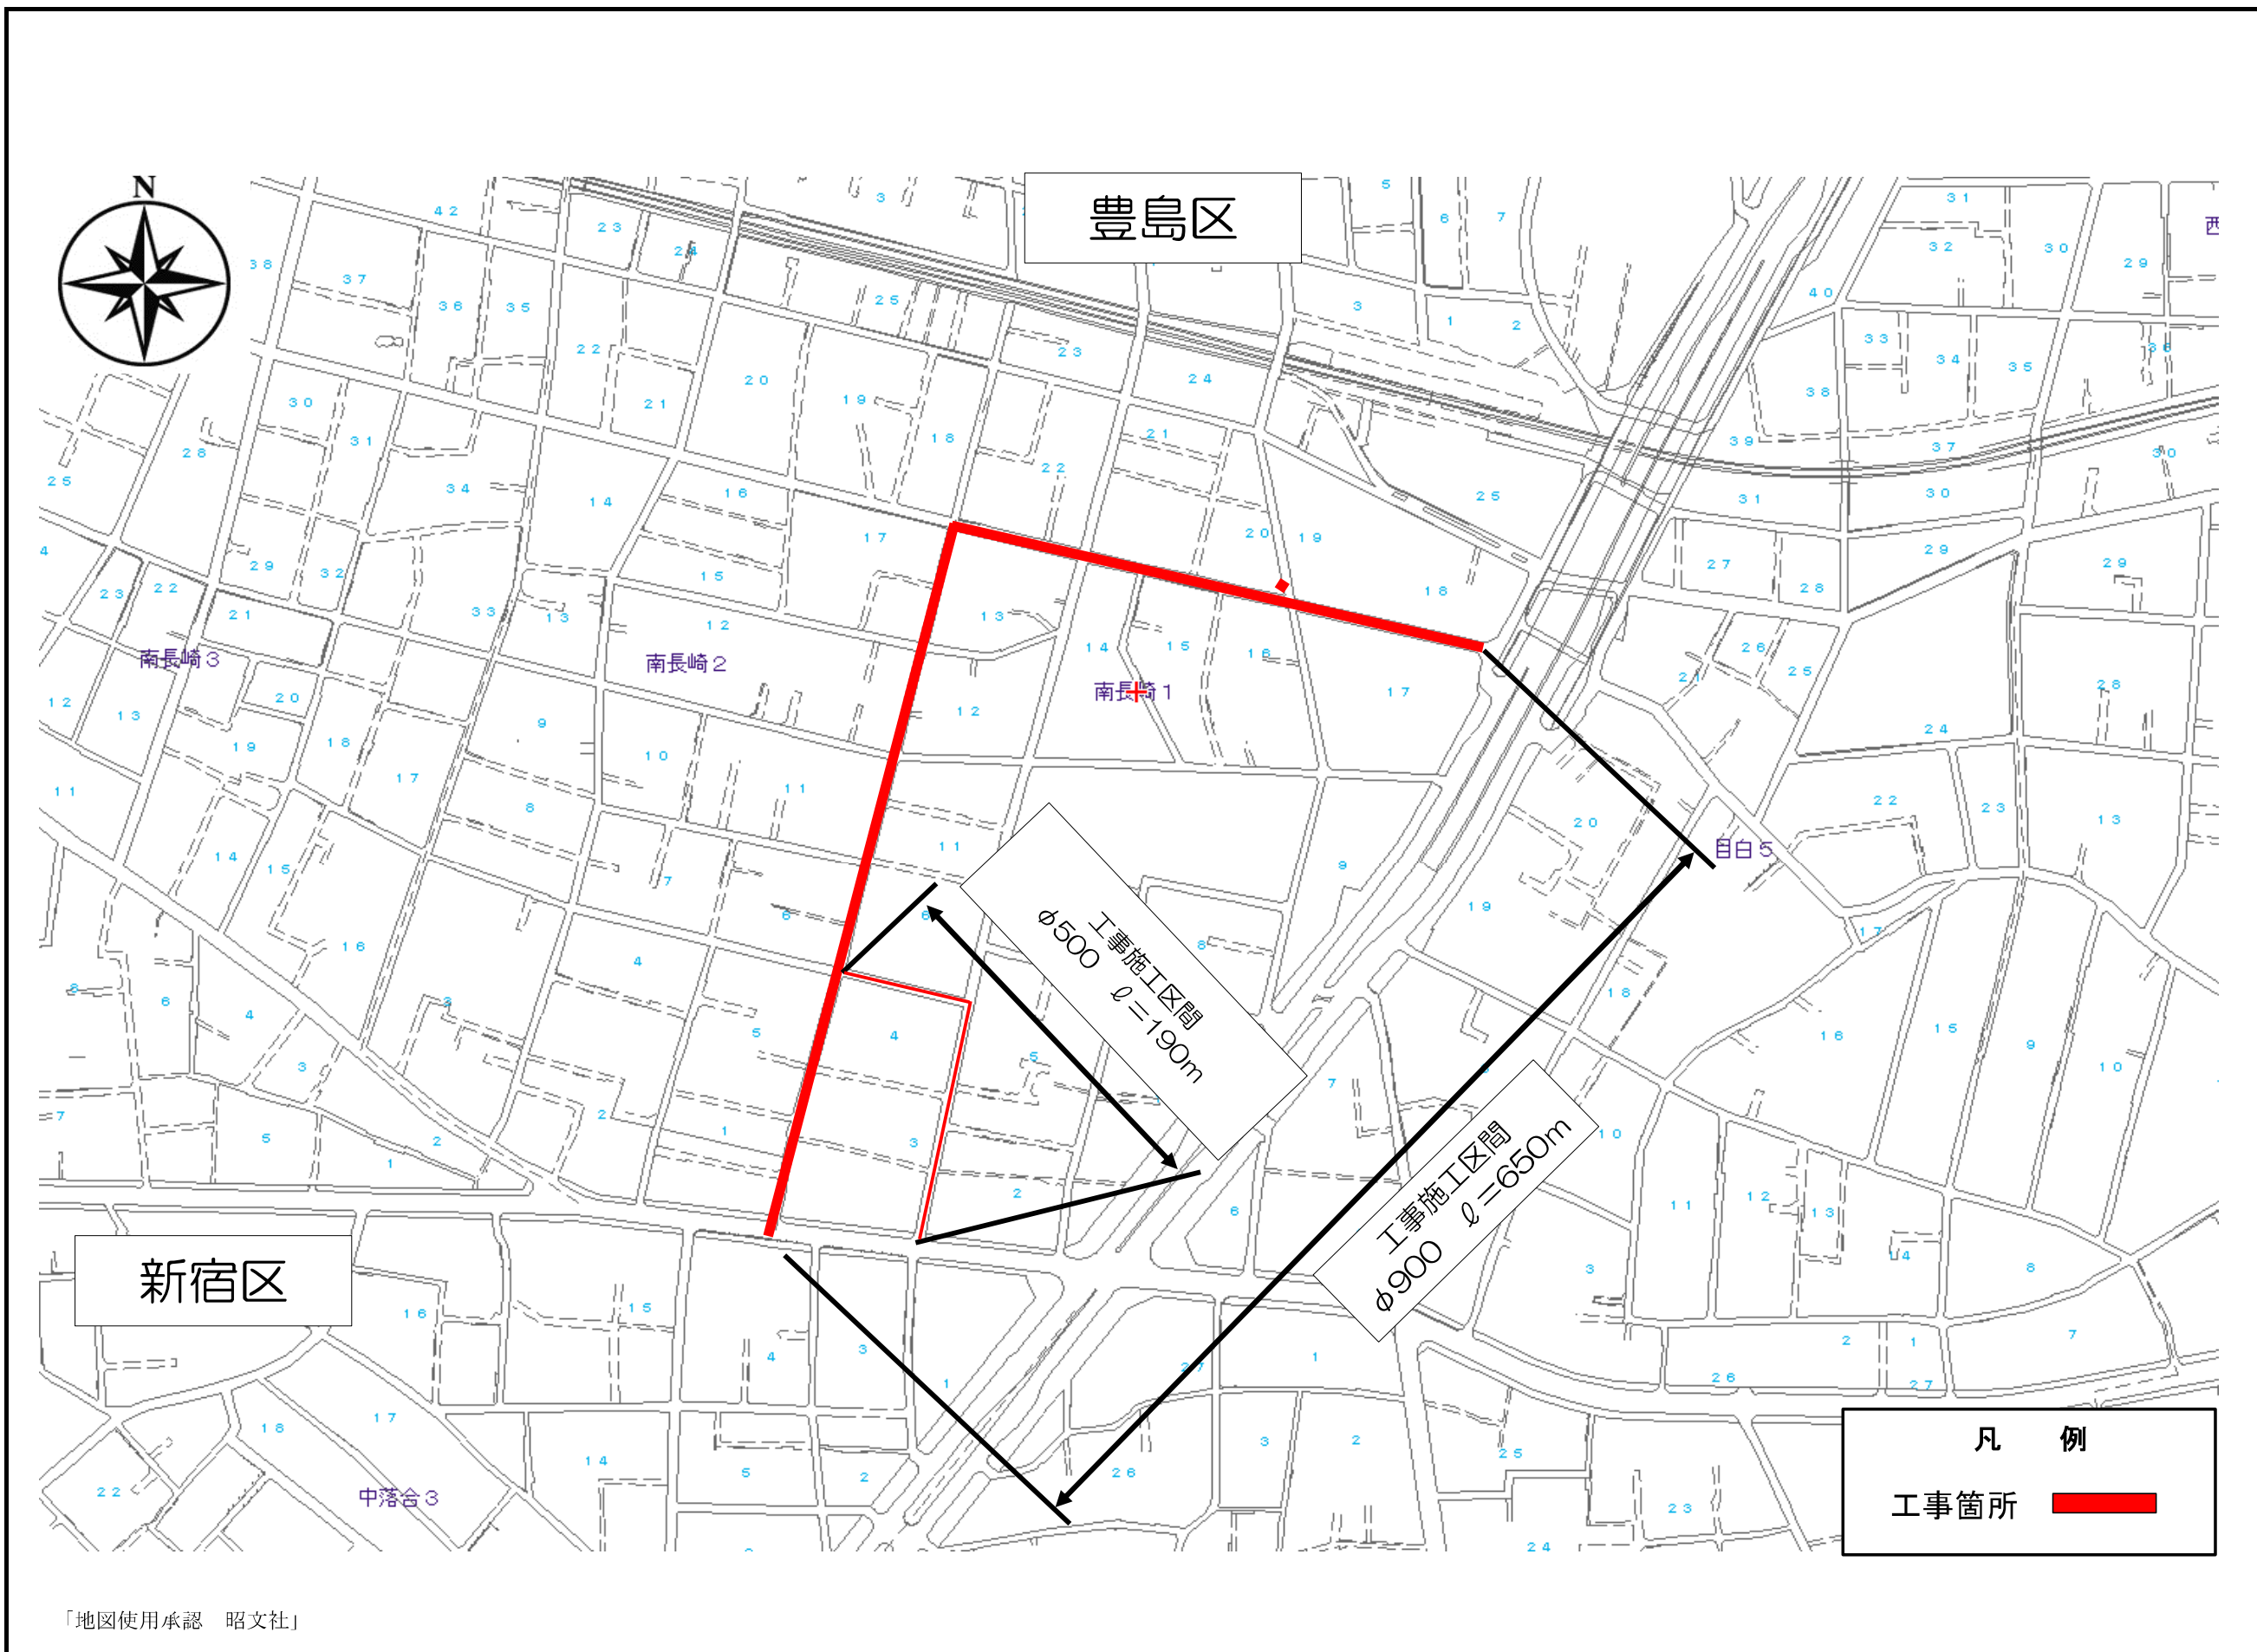

事業別
配水施設工事 第 号
工事件名
既設豊島区南長崎二丁目先から同区南長崎一丁目 地先間1箇所配水本管（900mm・500mm） さや管内配管及び新設工事
図面種別
案 内 図
図面枚数
1/1

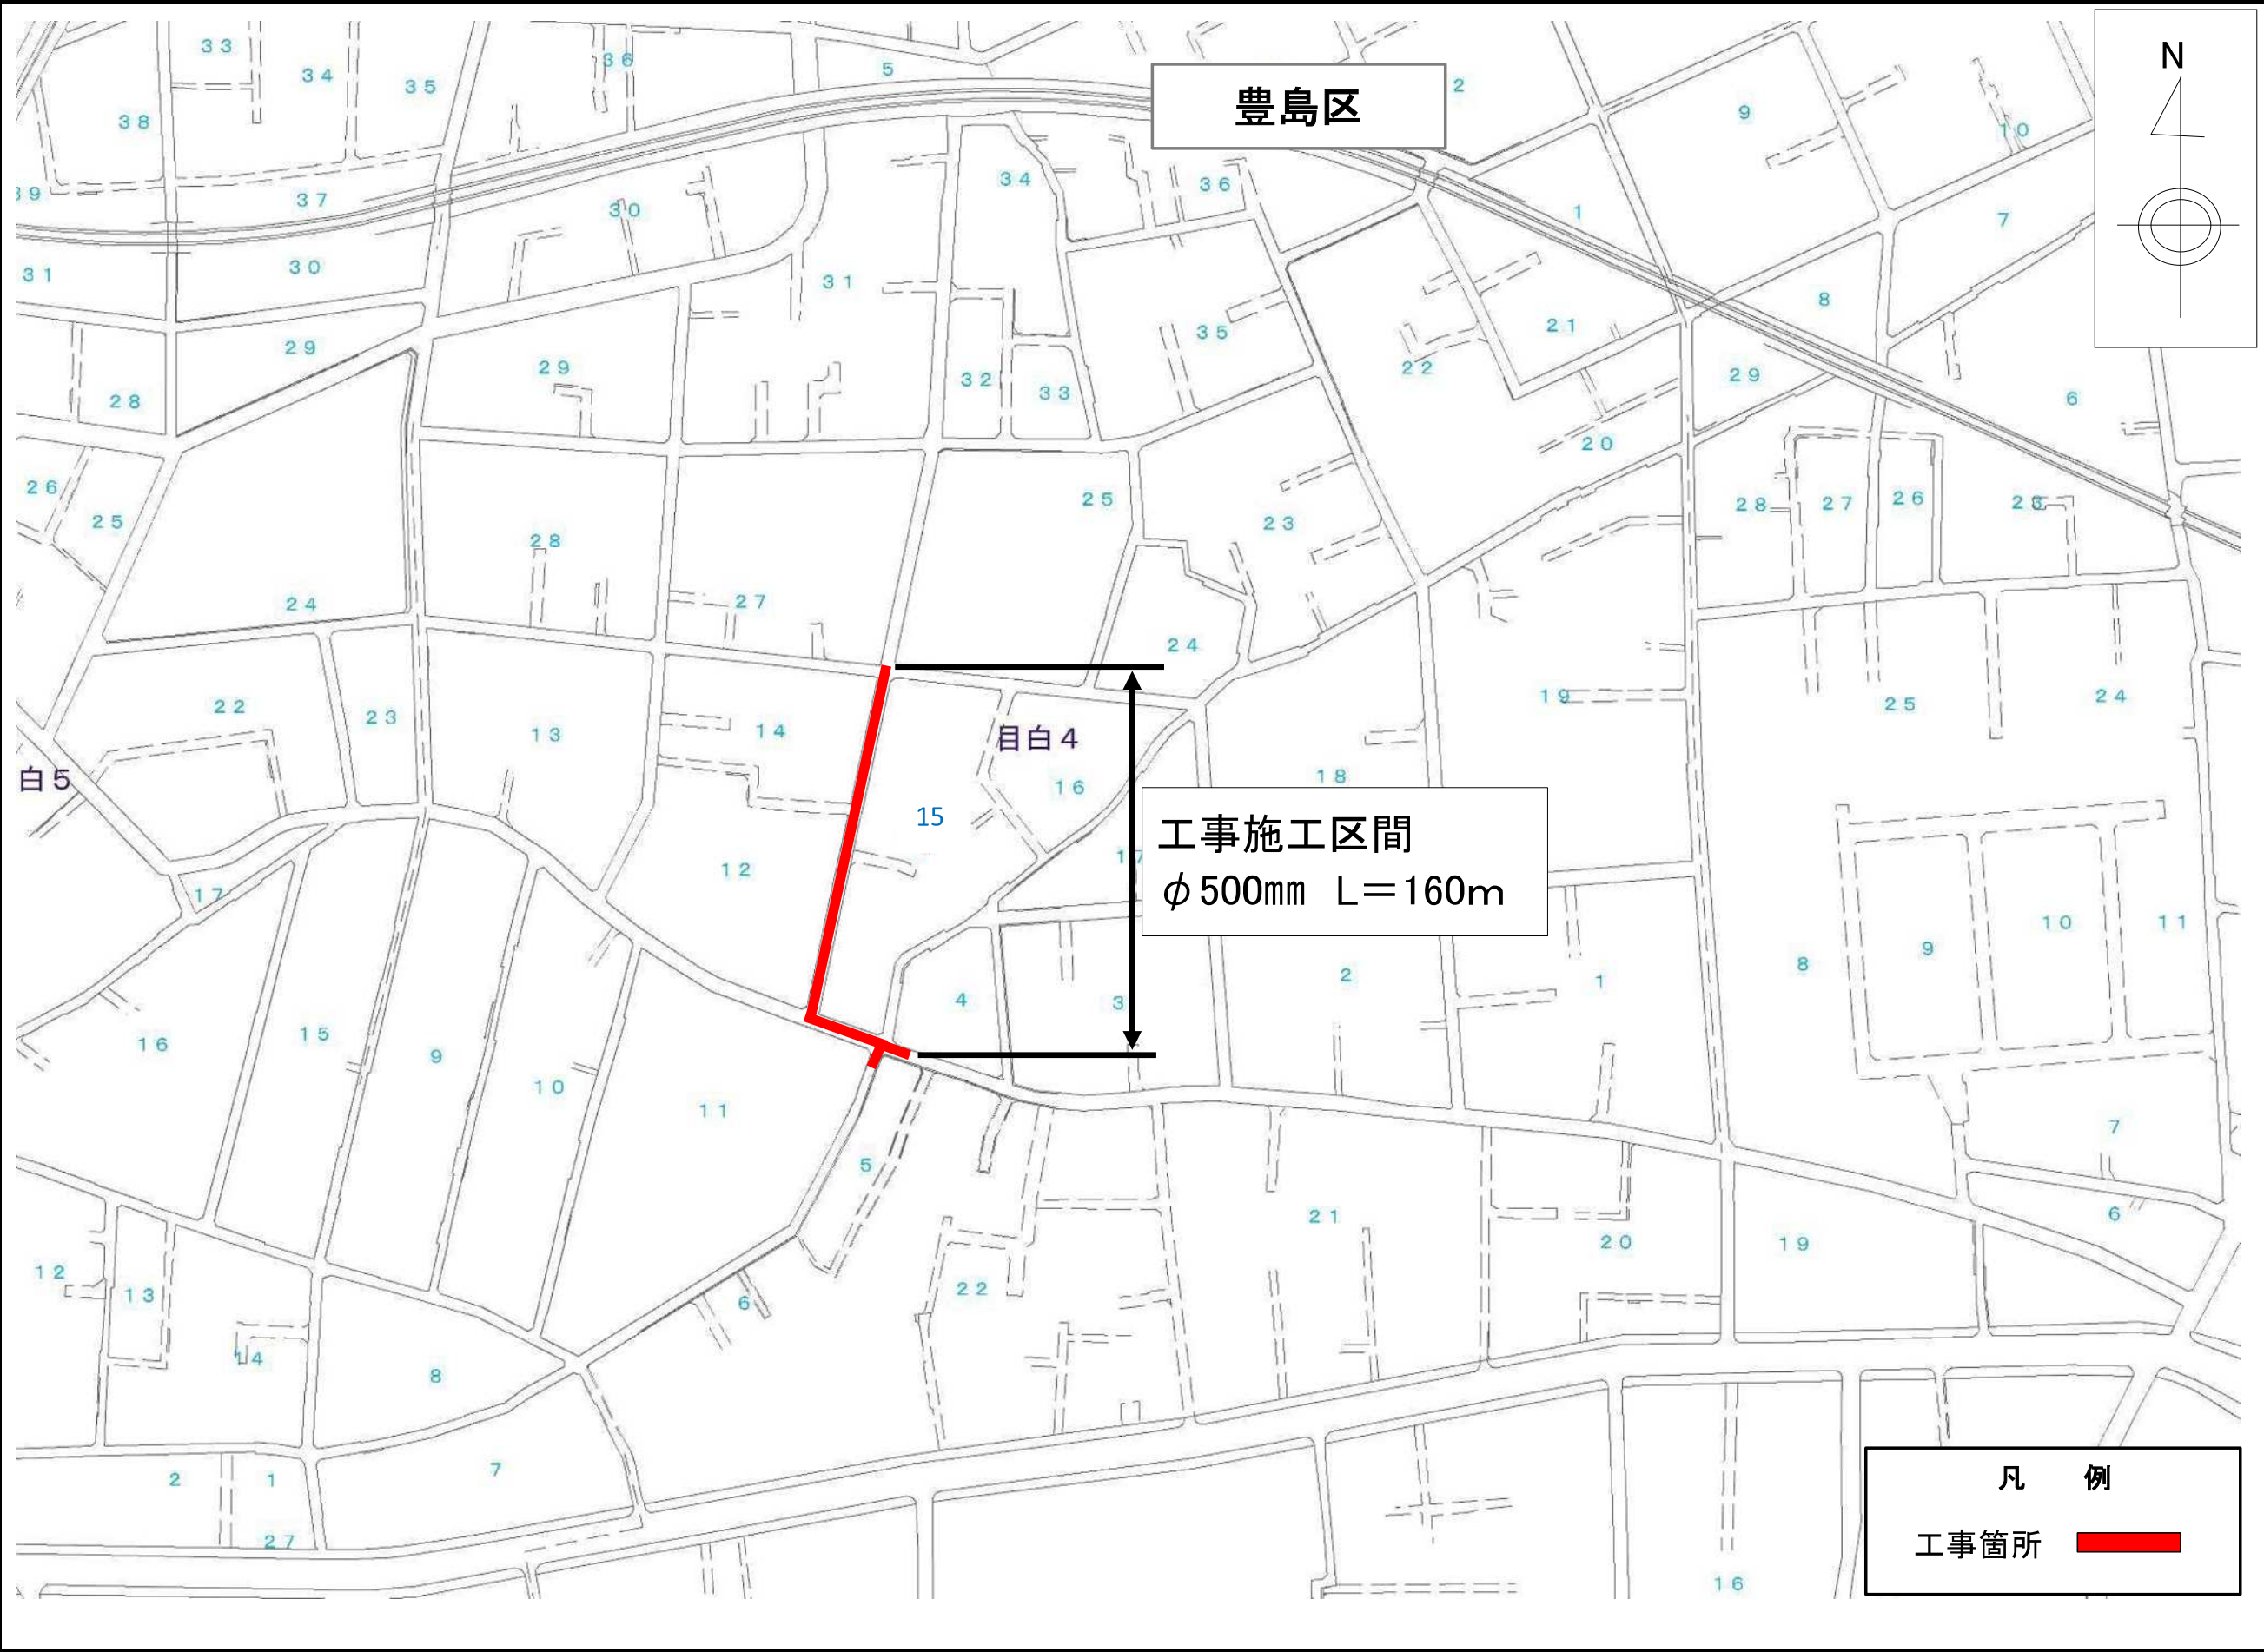

事業別
配水施設工事 第 号
工事件名
豊島区目白四丁目地先 配水本管（φ500mm）新設工事
図面種別
案 内 図
図面枚数
1/1

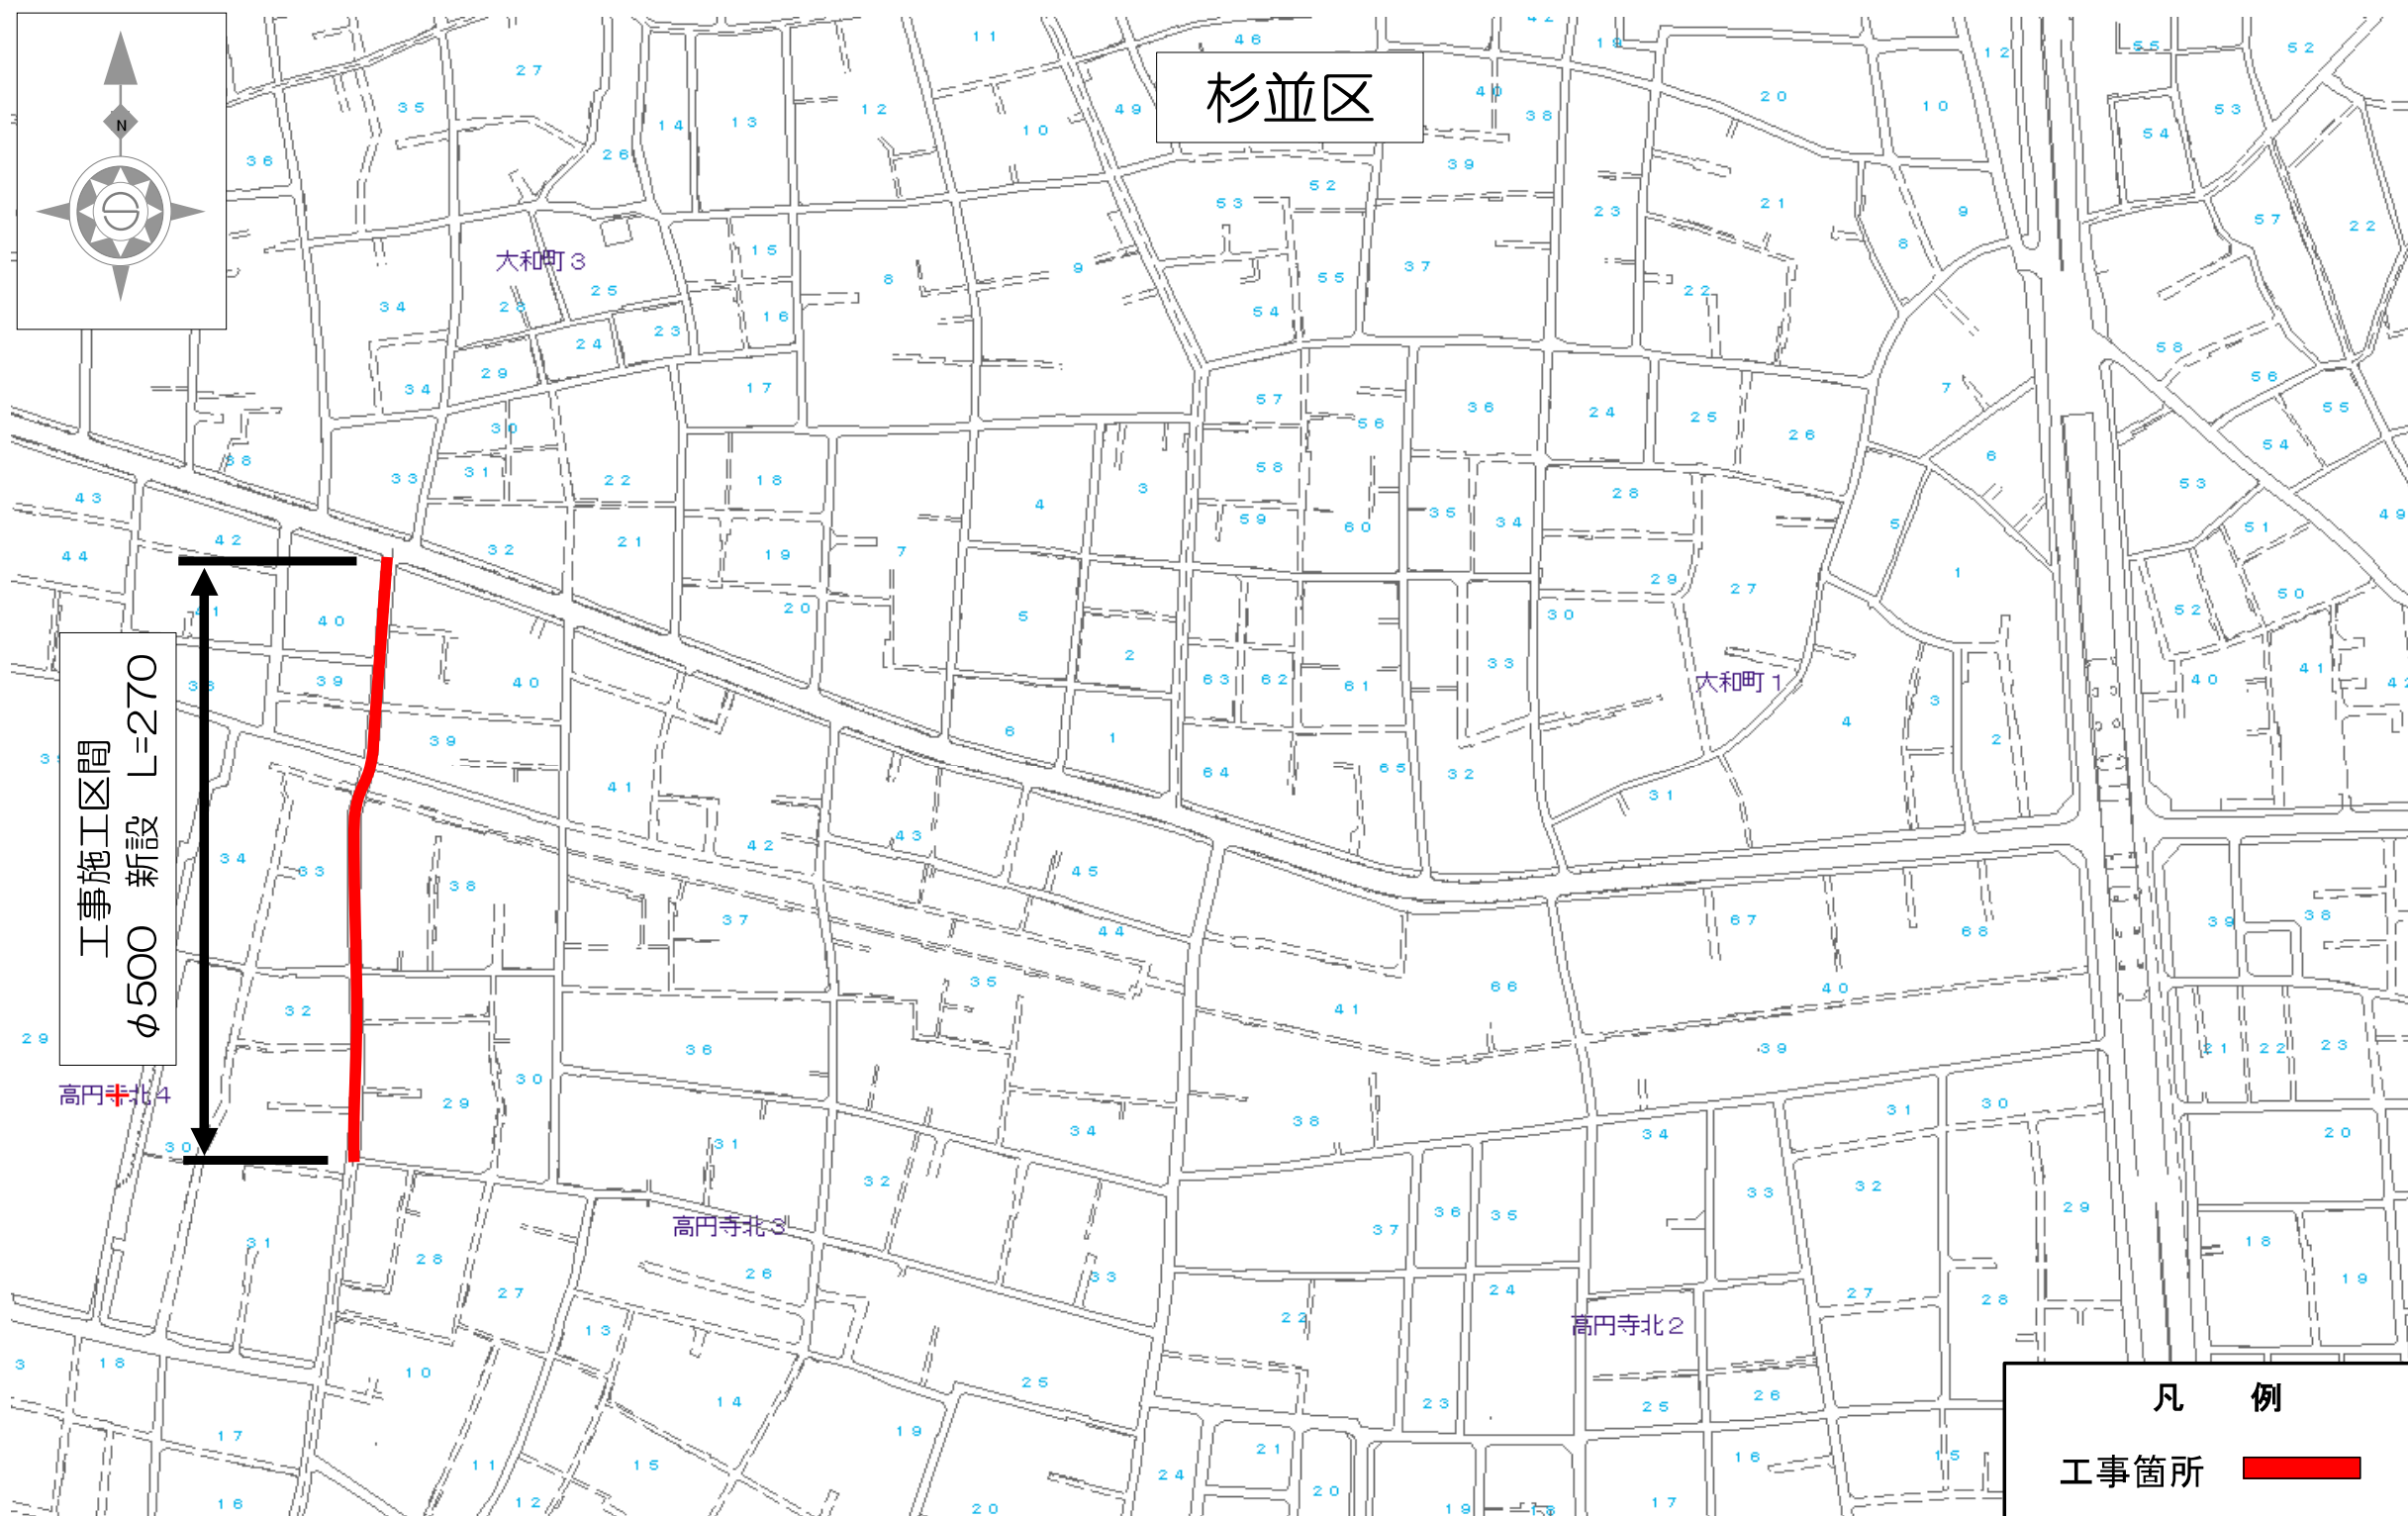

事業別

配水施設工事
第 号

工事件名

新設工事
杉並区高円寺北四丁目地先配水本管(500mm)

図面種別

案
内
図

図面枚数


1/1



世田谷区

工事施工区間
φ600 L=430m

凡 例
工事箇所

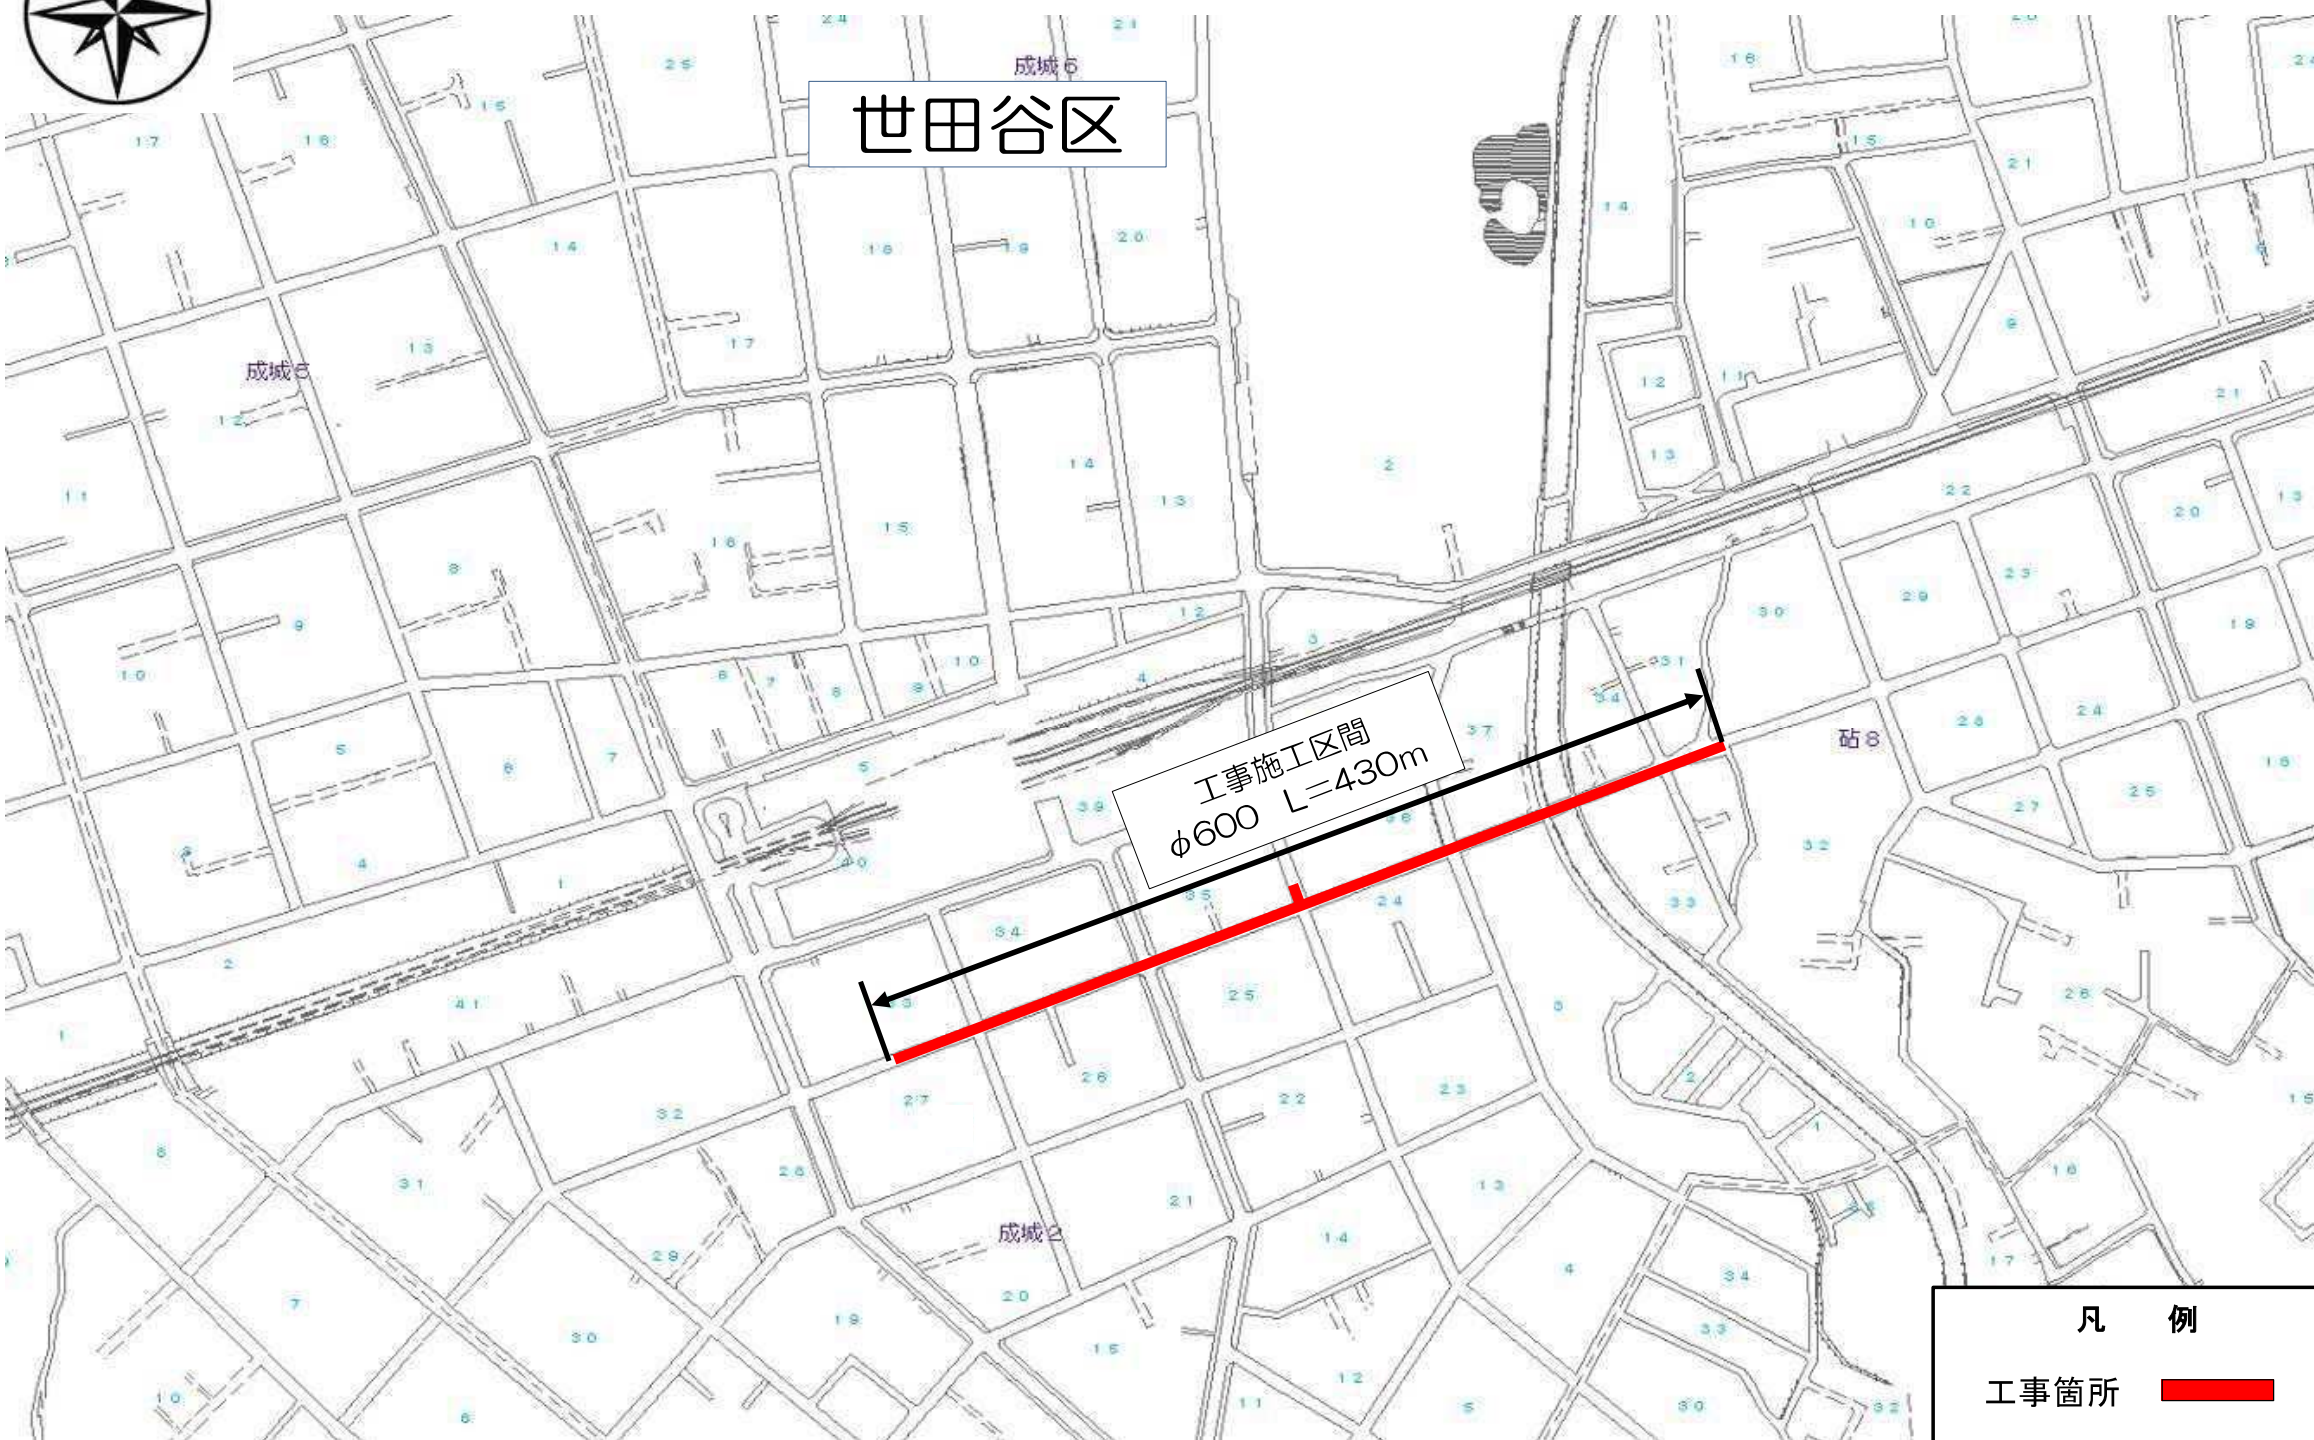

事業別

配水施設工事
第 号

工事件名


世田谷区成城二丁目地先から同区砧八丁目地先間
配水本管（500mm）既設管内配管工事

図面種別

案
内
図

図面枚数

1/1

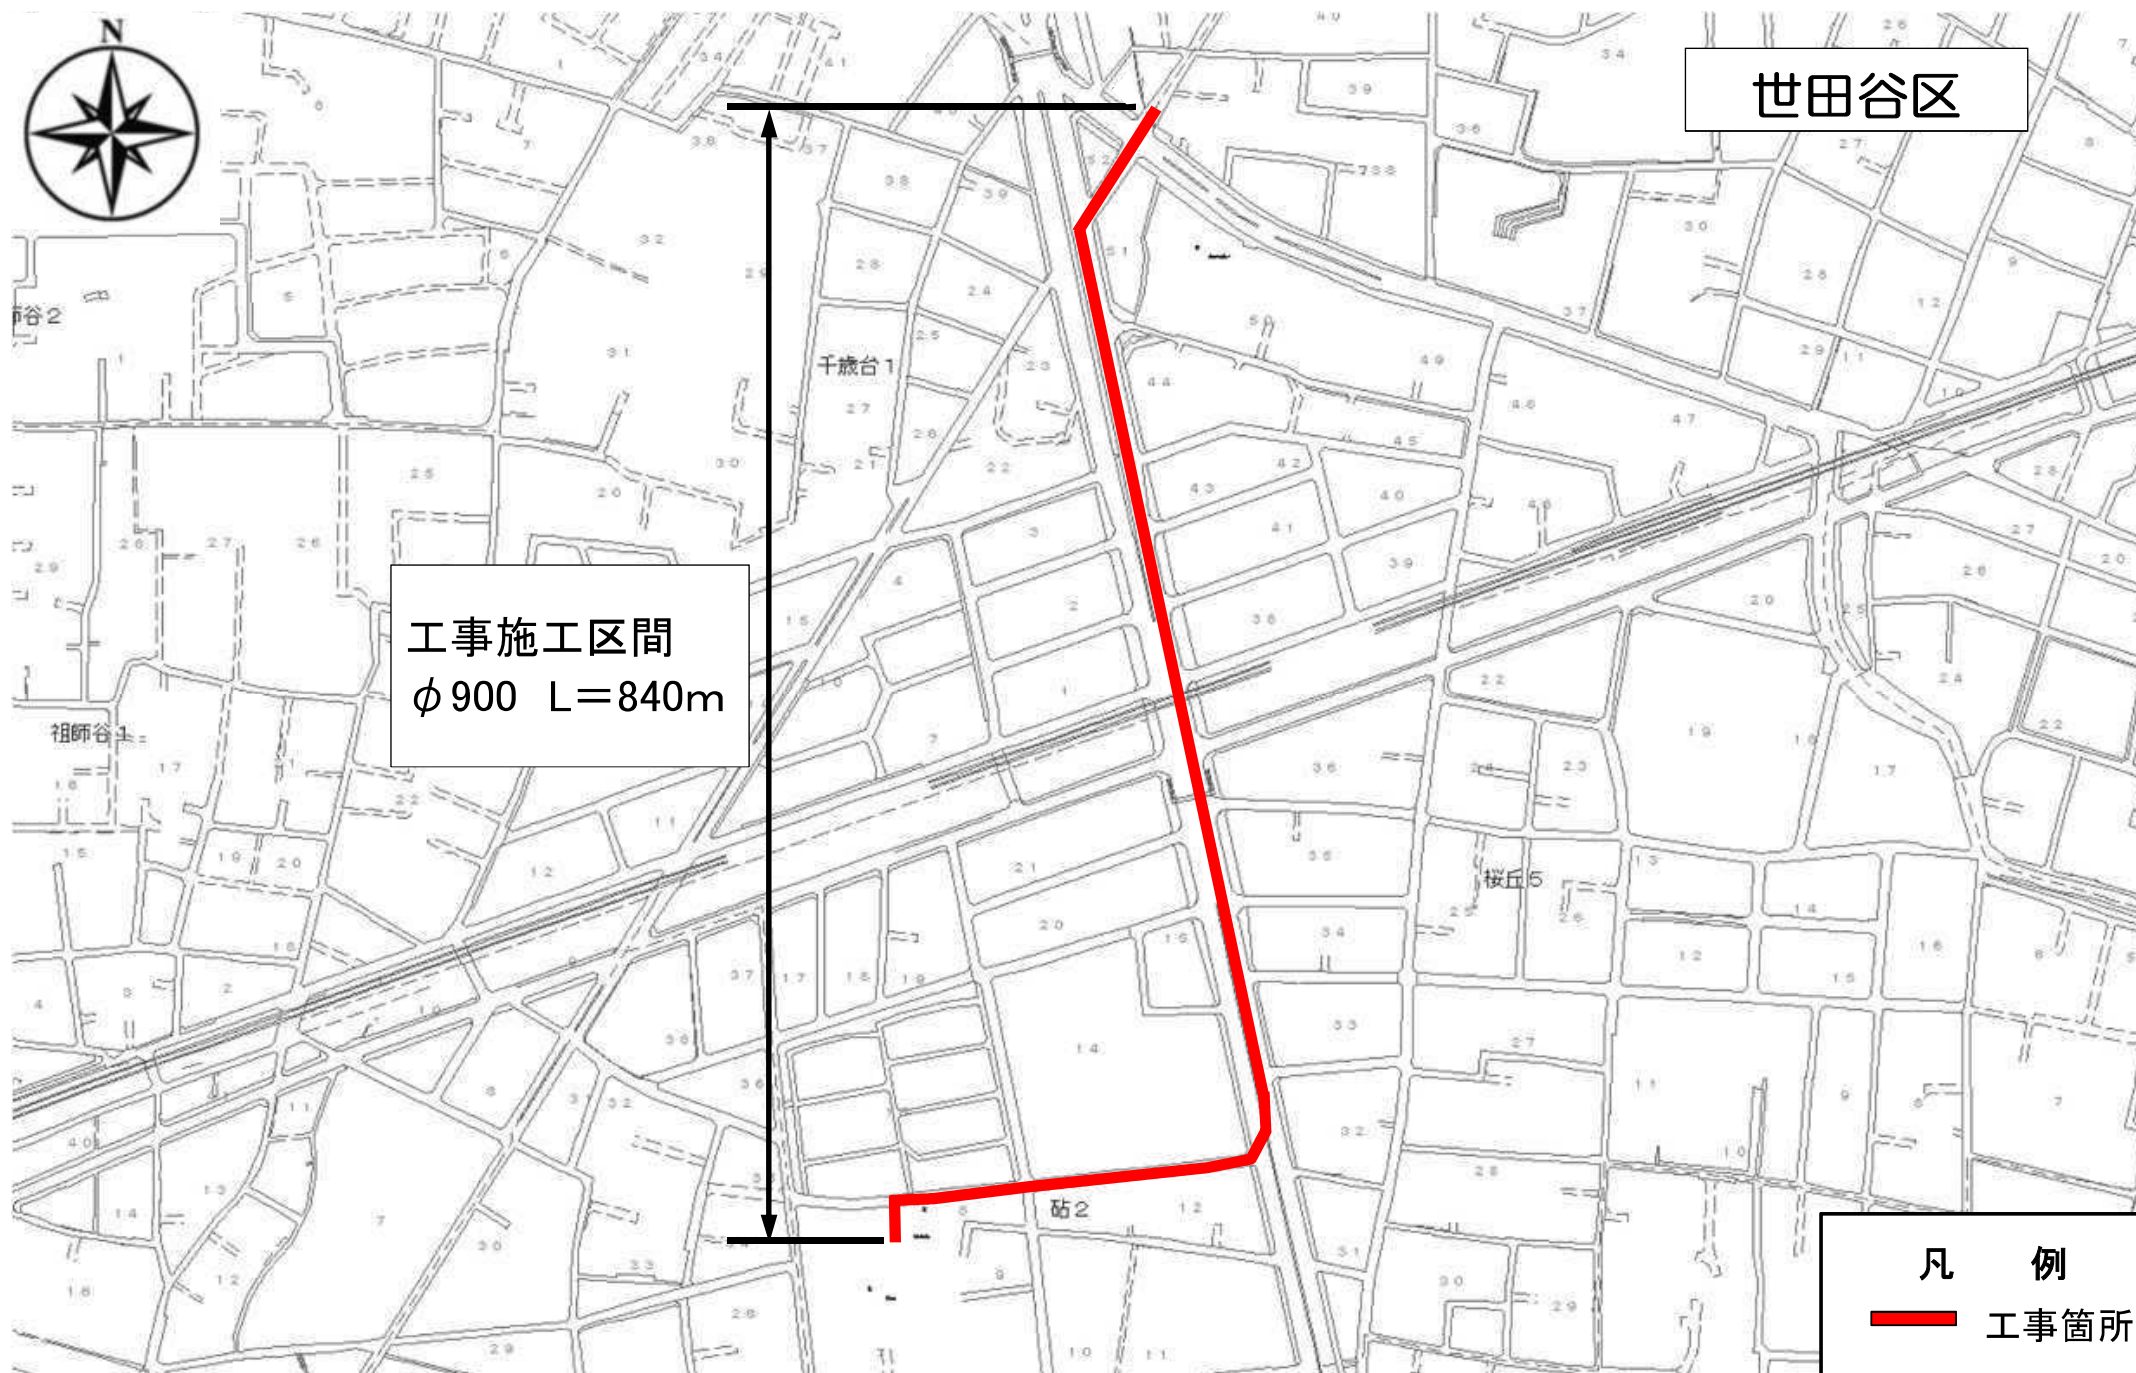

事業別

配水施設工事
第 号

工事件名


世田谷区船橋二丁目地先から大蔵給水所間
送水管（φ900mm）新設工事

図面種別


案
内
図

図面枚数

1/1

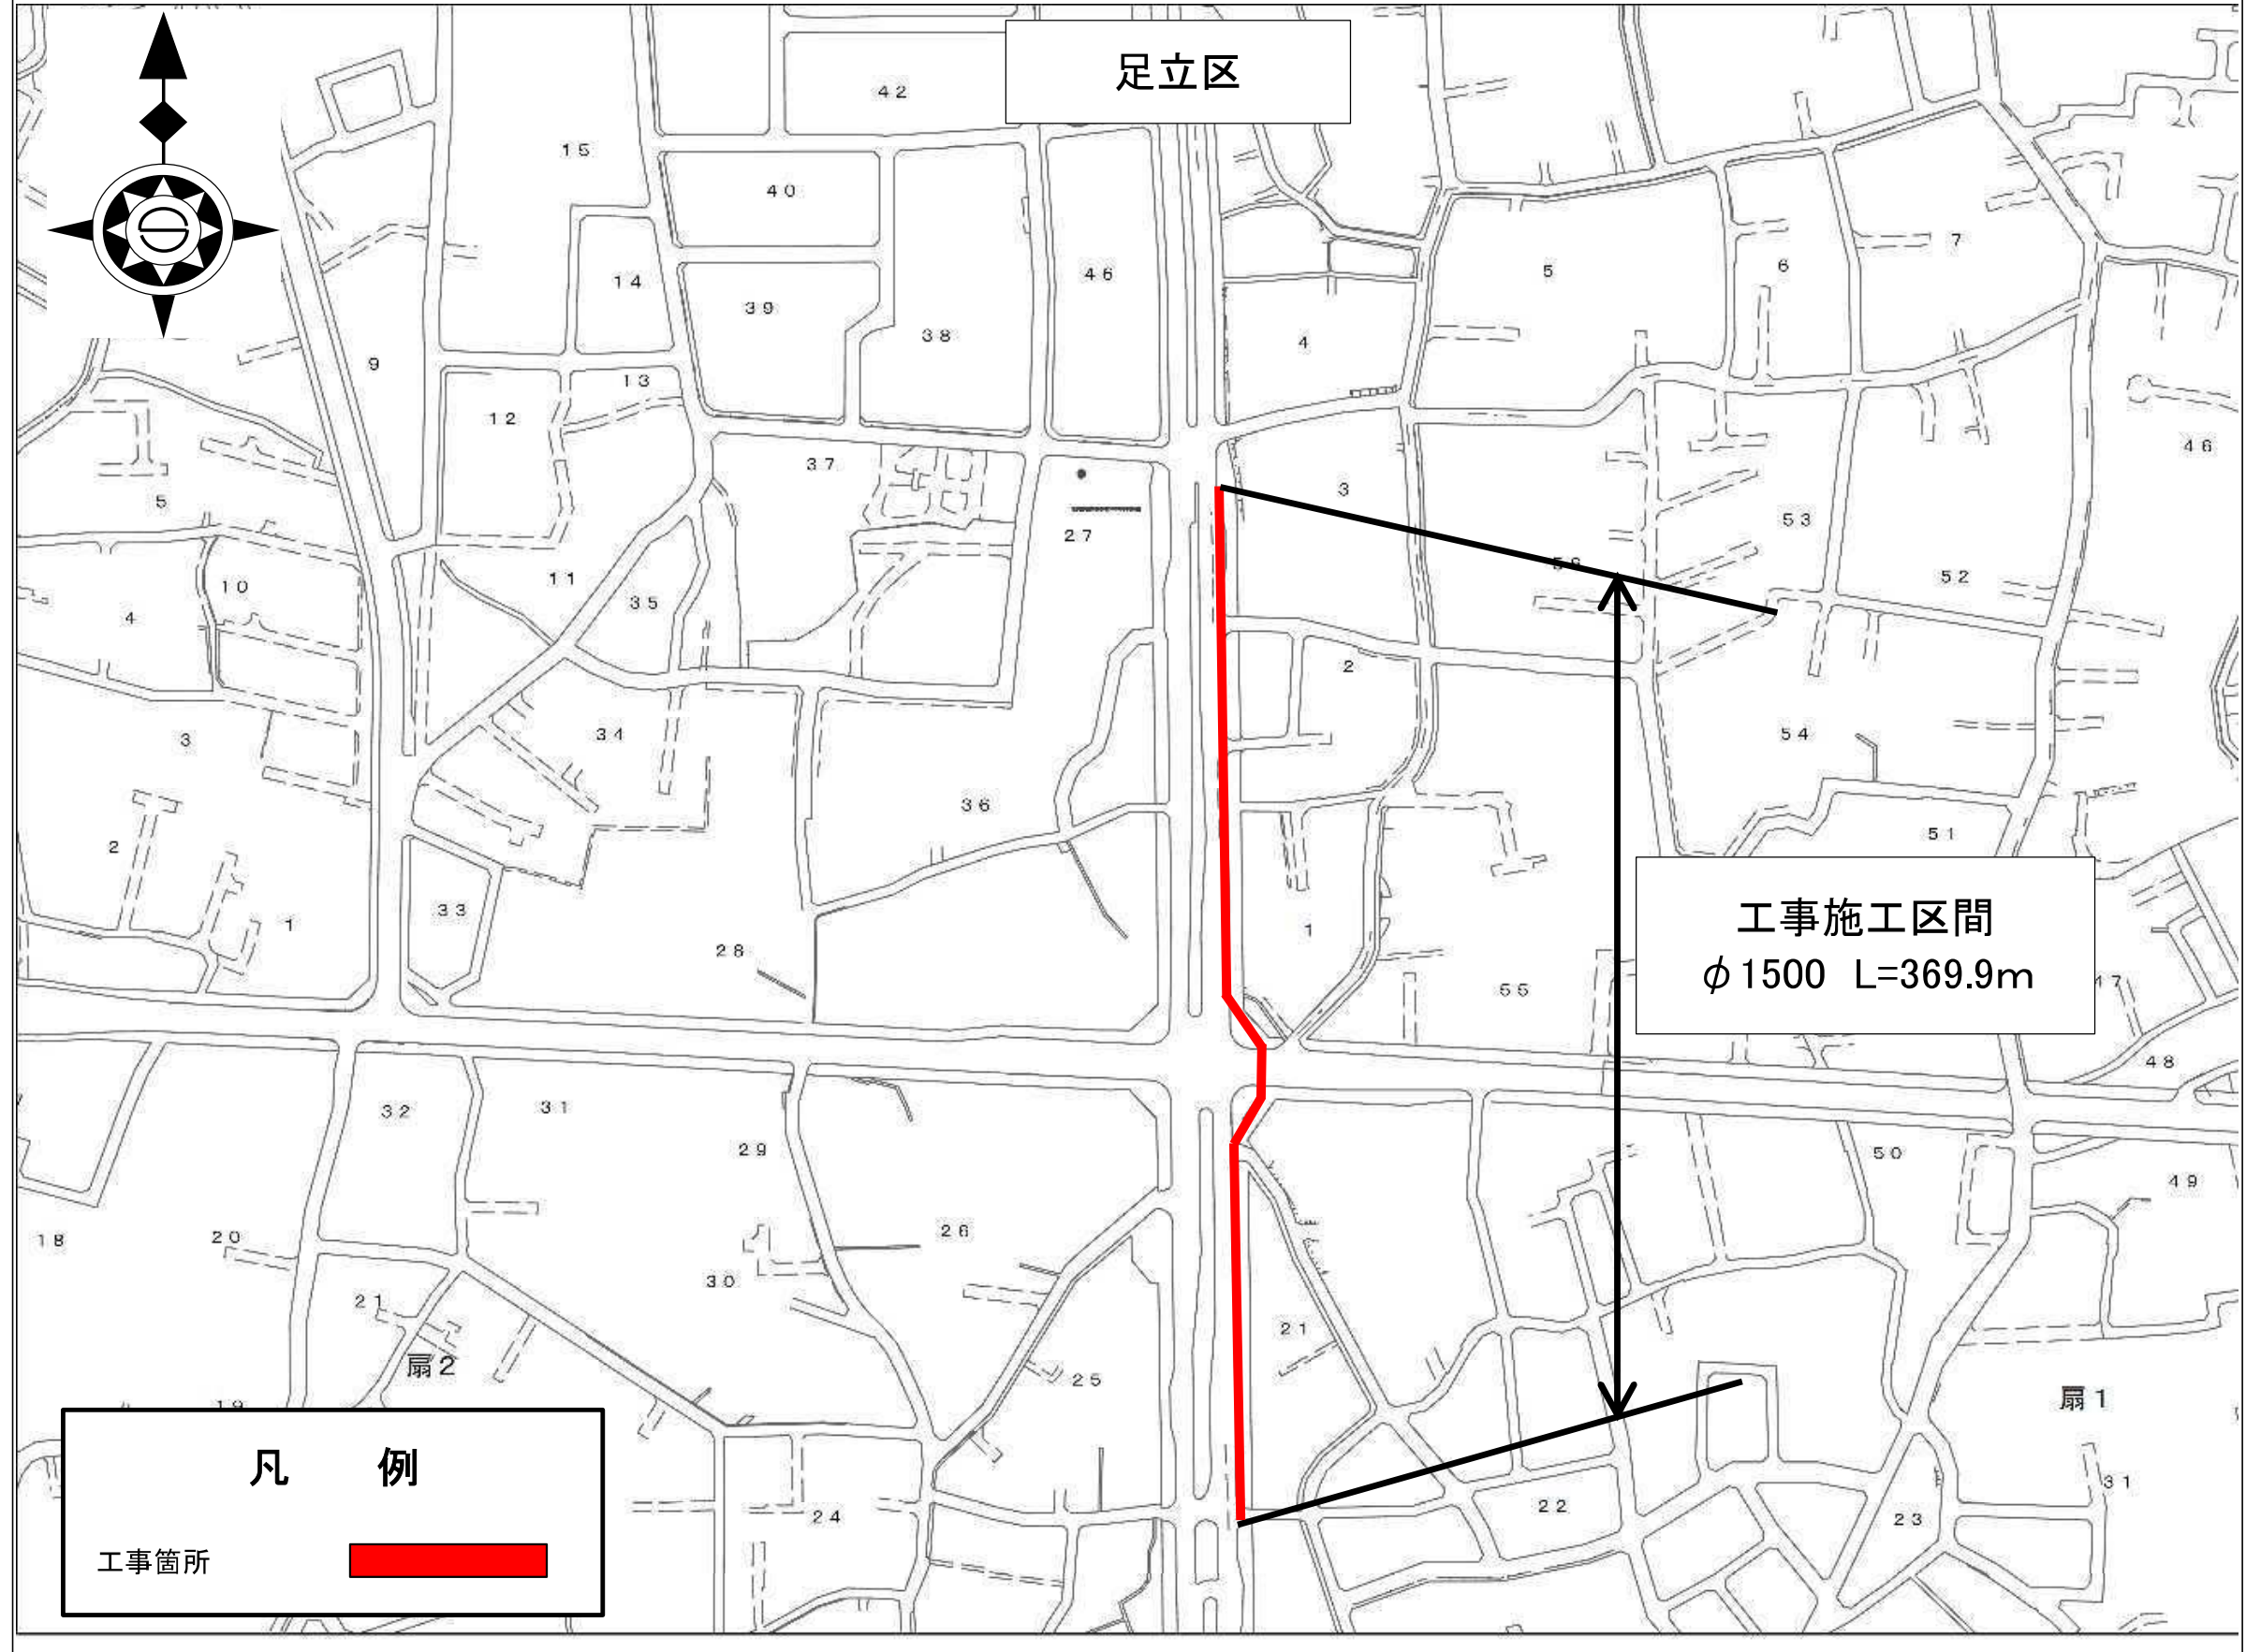


事業別
工事件名
足立区扇三丁目地先から同区扇一丁目地先間 旧工業用水道管（1500mm）撤去工事
図面種別
案内図
図面枚数
1 / 1

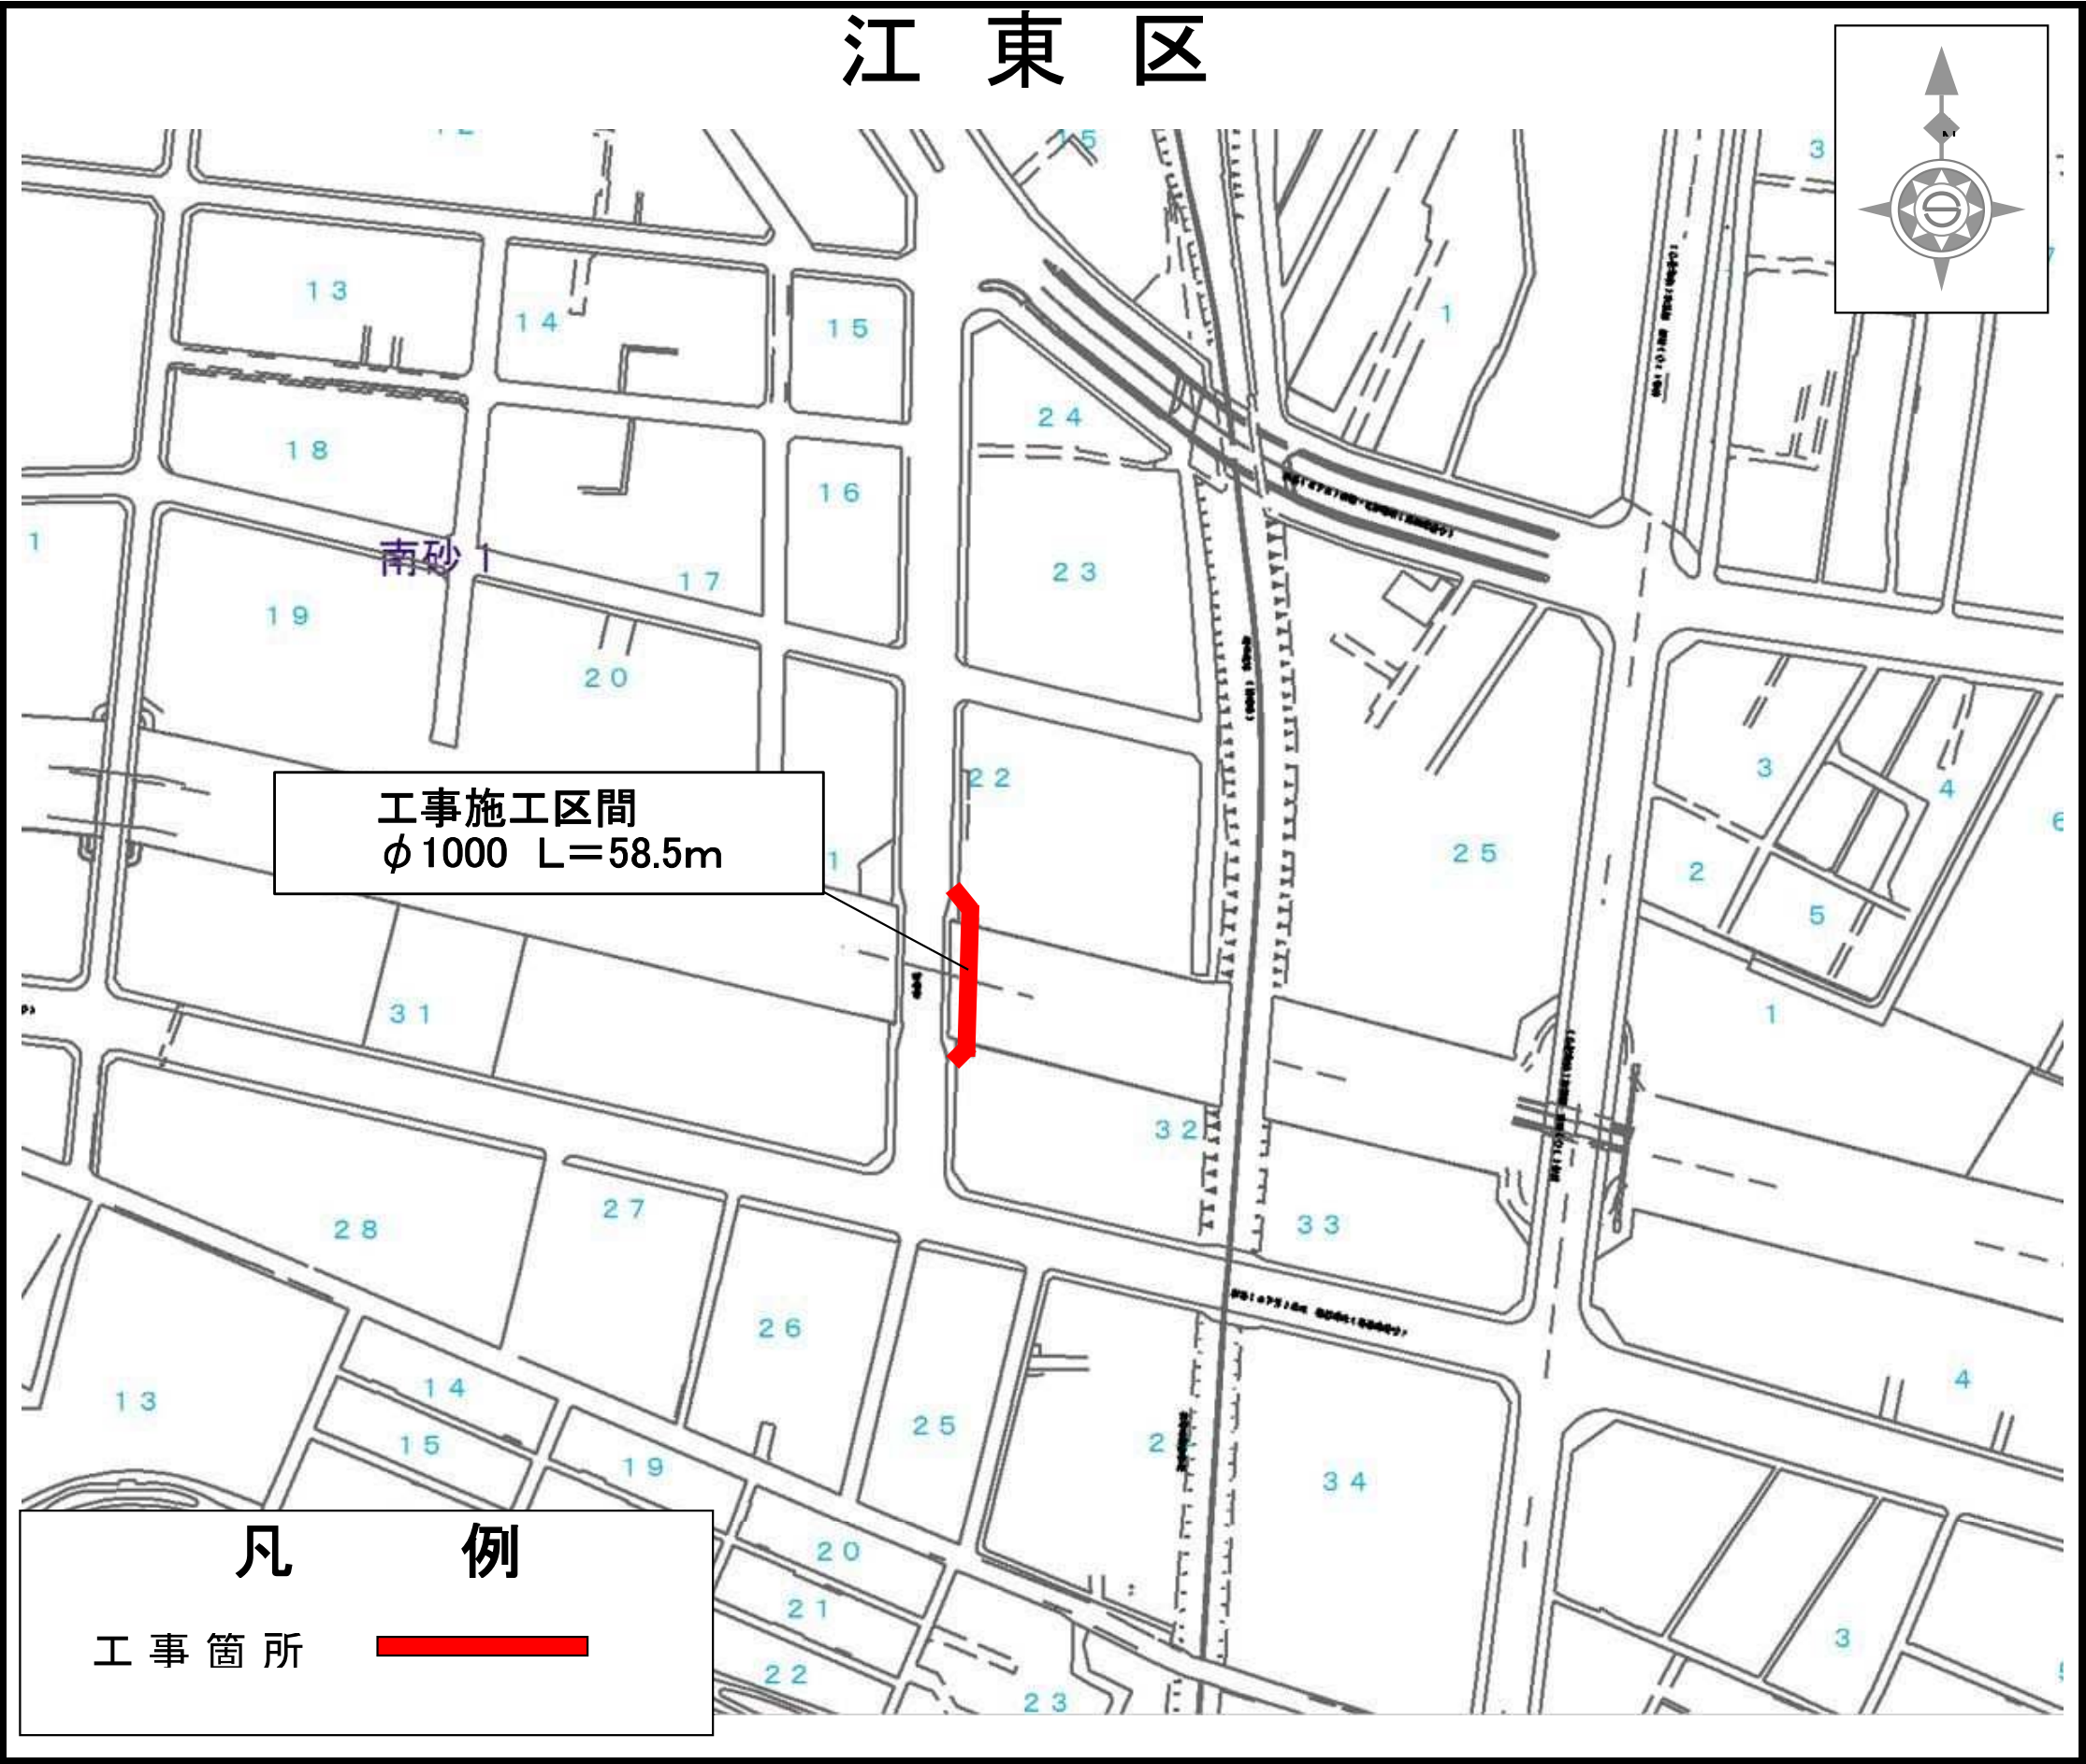


「地図使用承認 昭文社」


事業別
工事件名
工事江東区南砂一丁目地先から同区南砂二丁目 旧工業用水道管（φ1000mm）撤去
図面細別
案内図
図面枚数
1/1

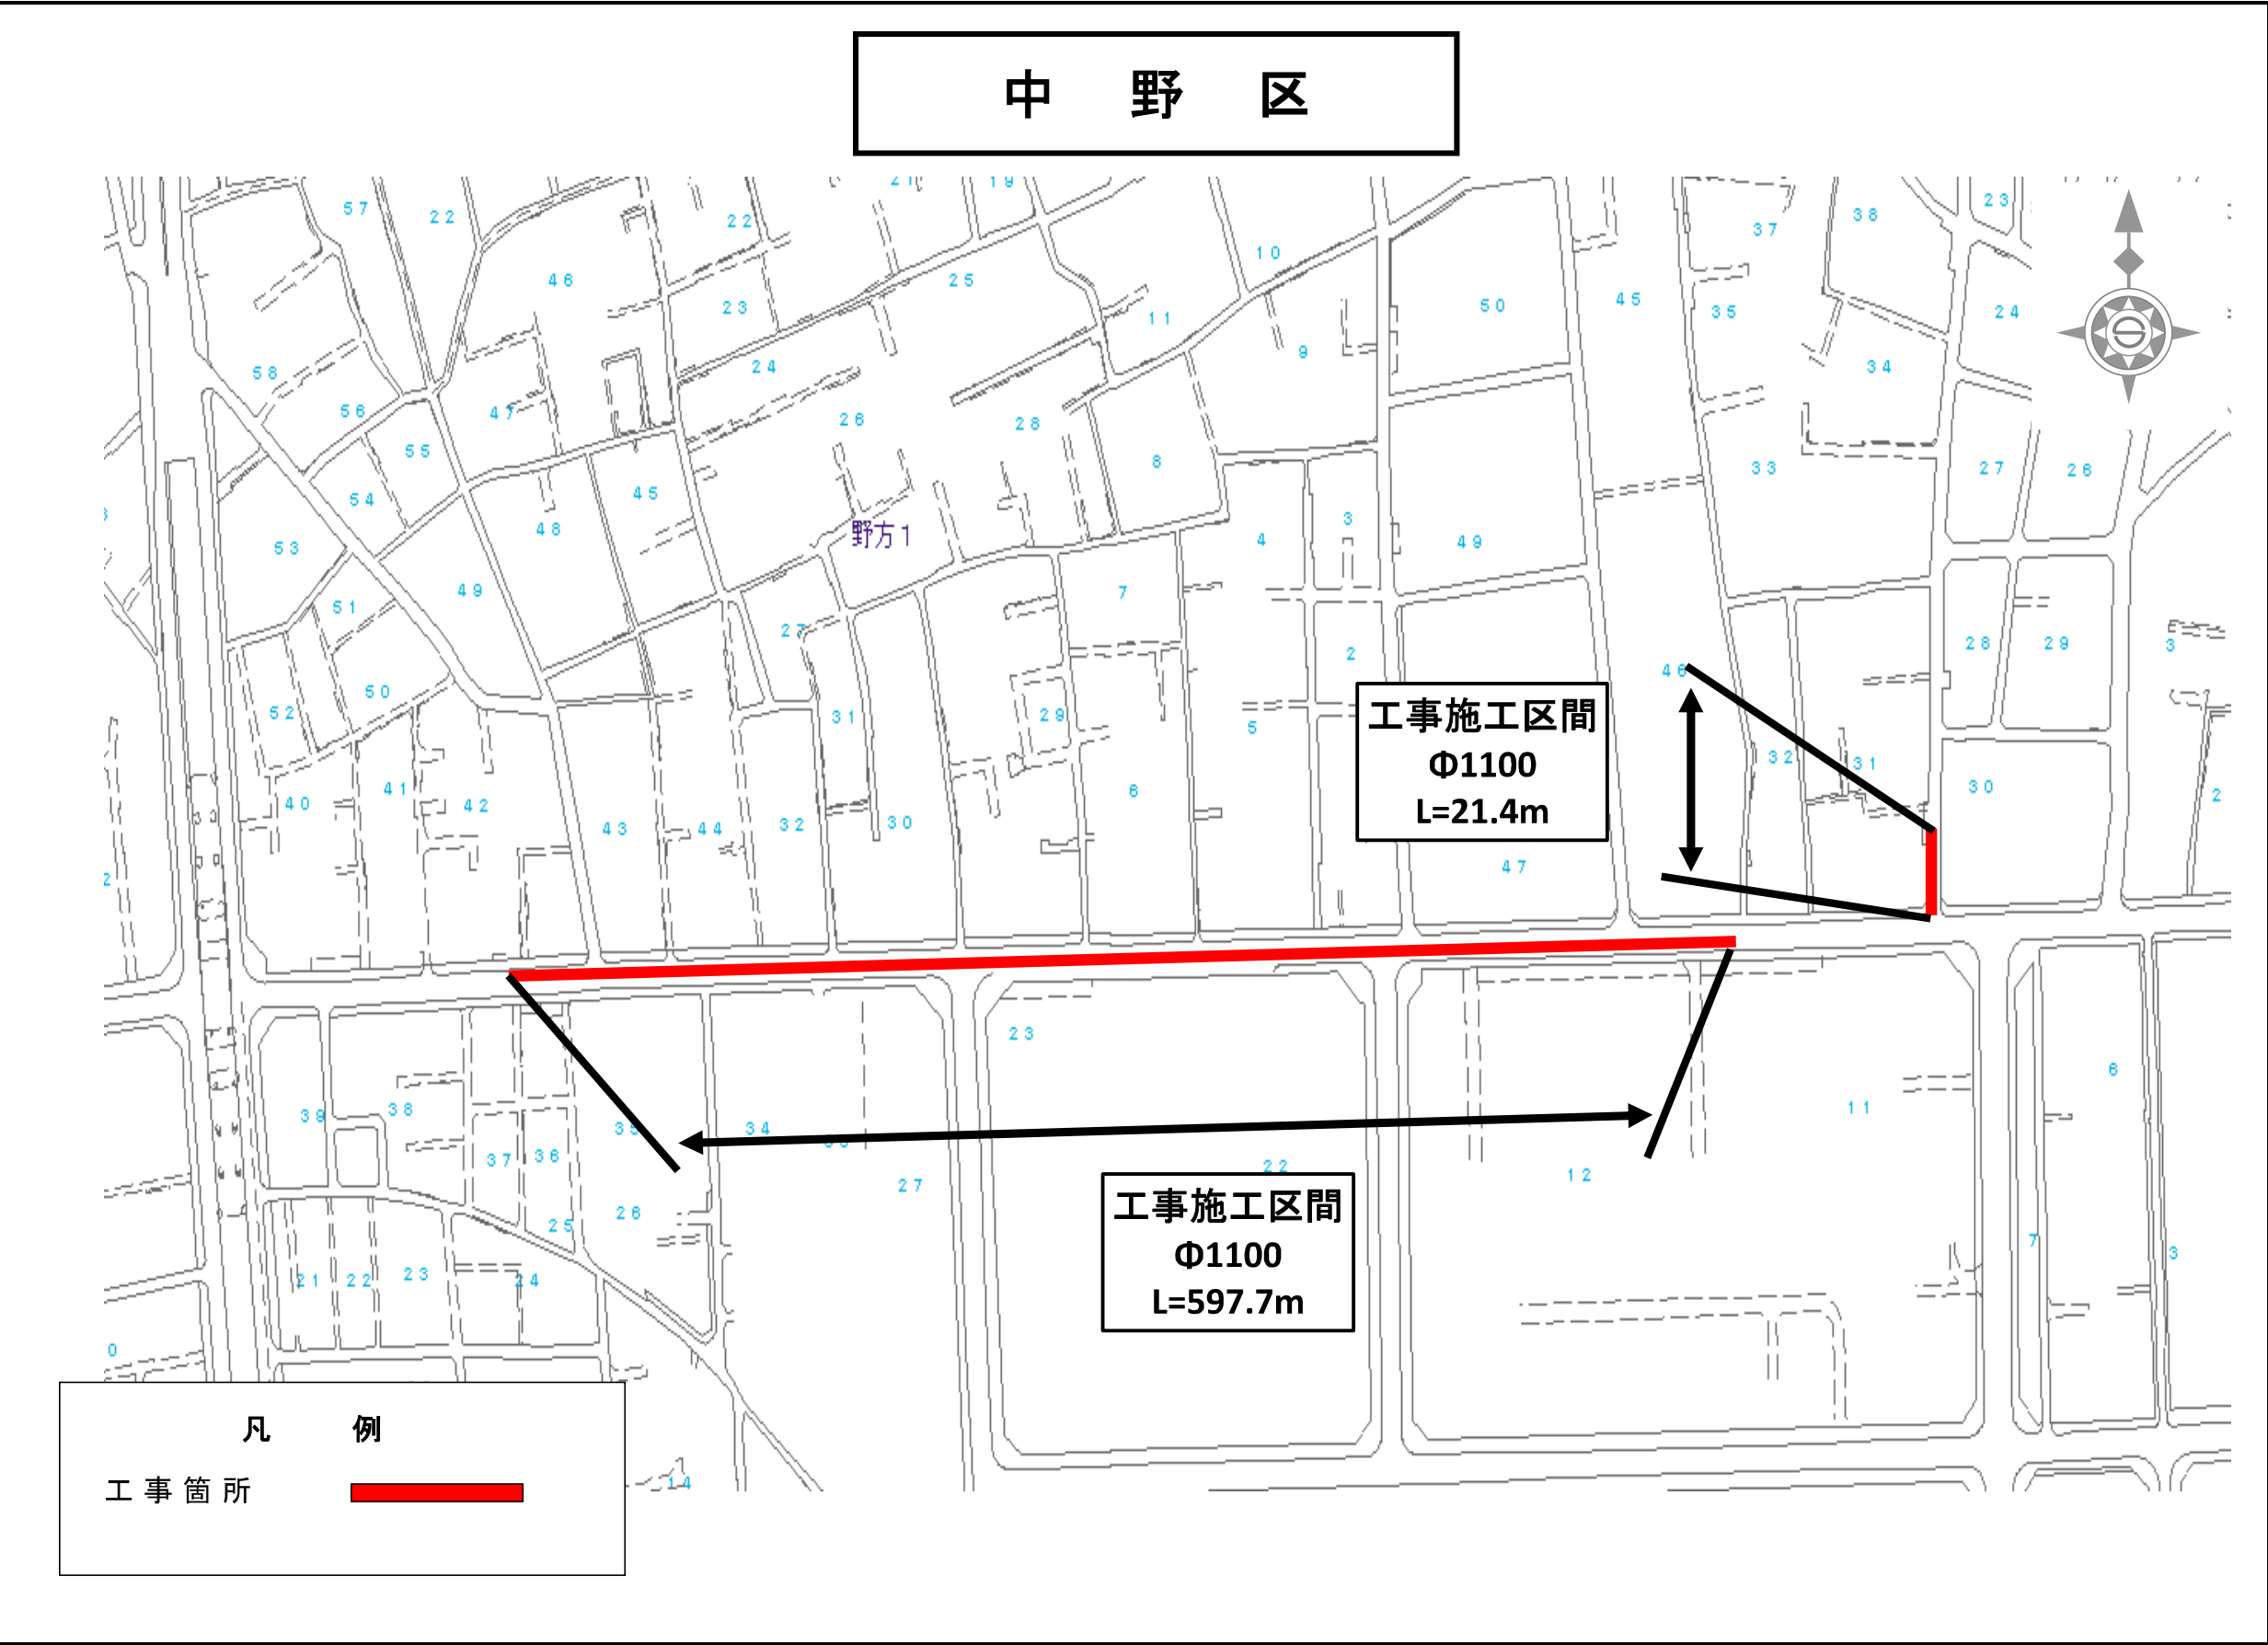

事業別
工事件名
旧中野区野方一丁目地先から同区新井二丁目地先間 工業用水道管（11100m）撤去工事
図面種別
案内図
図面枚数
1 / 1

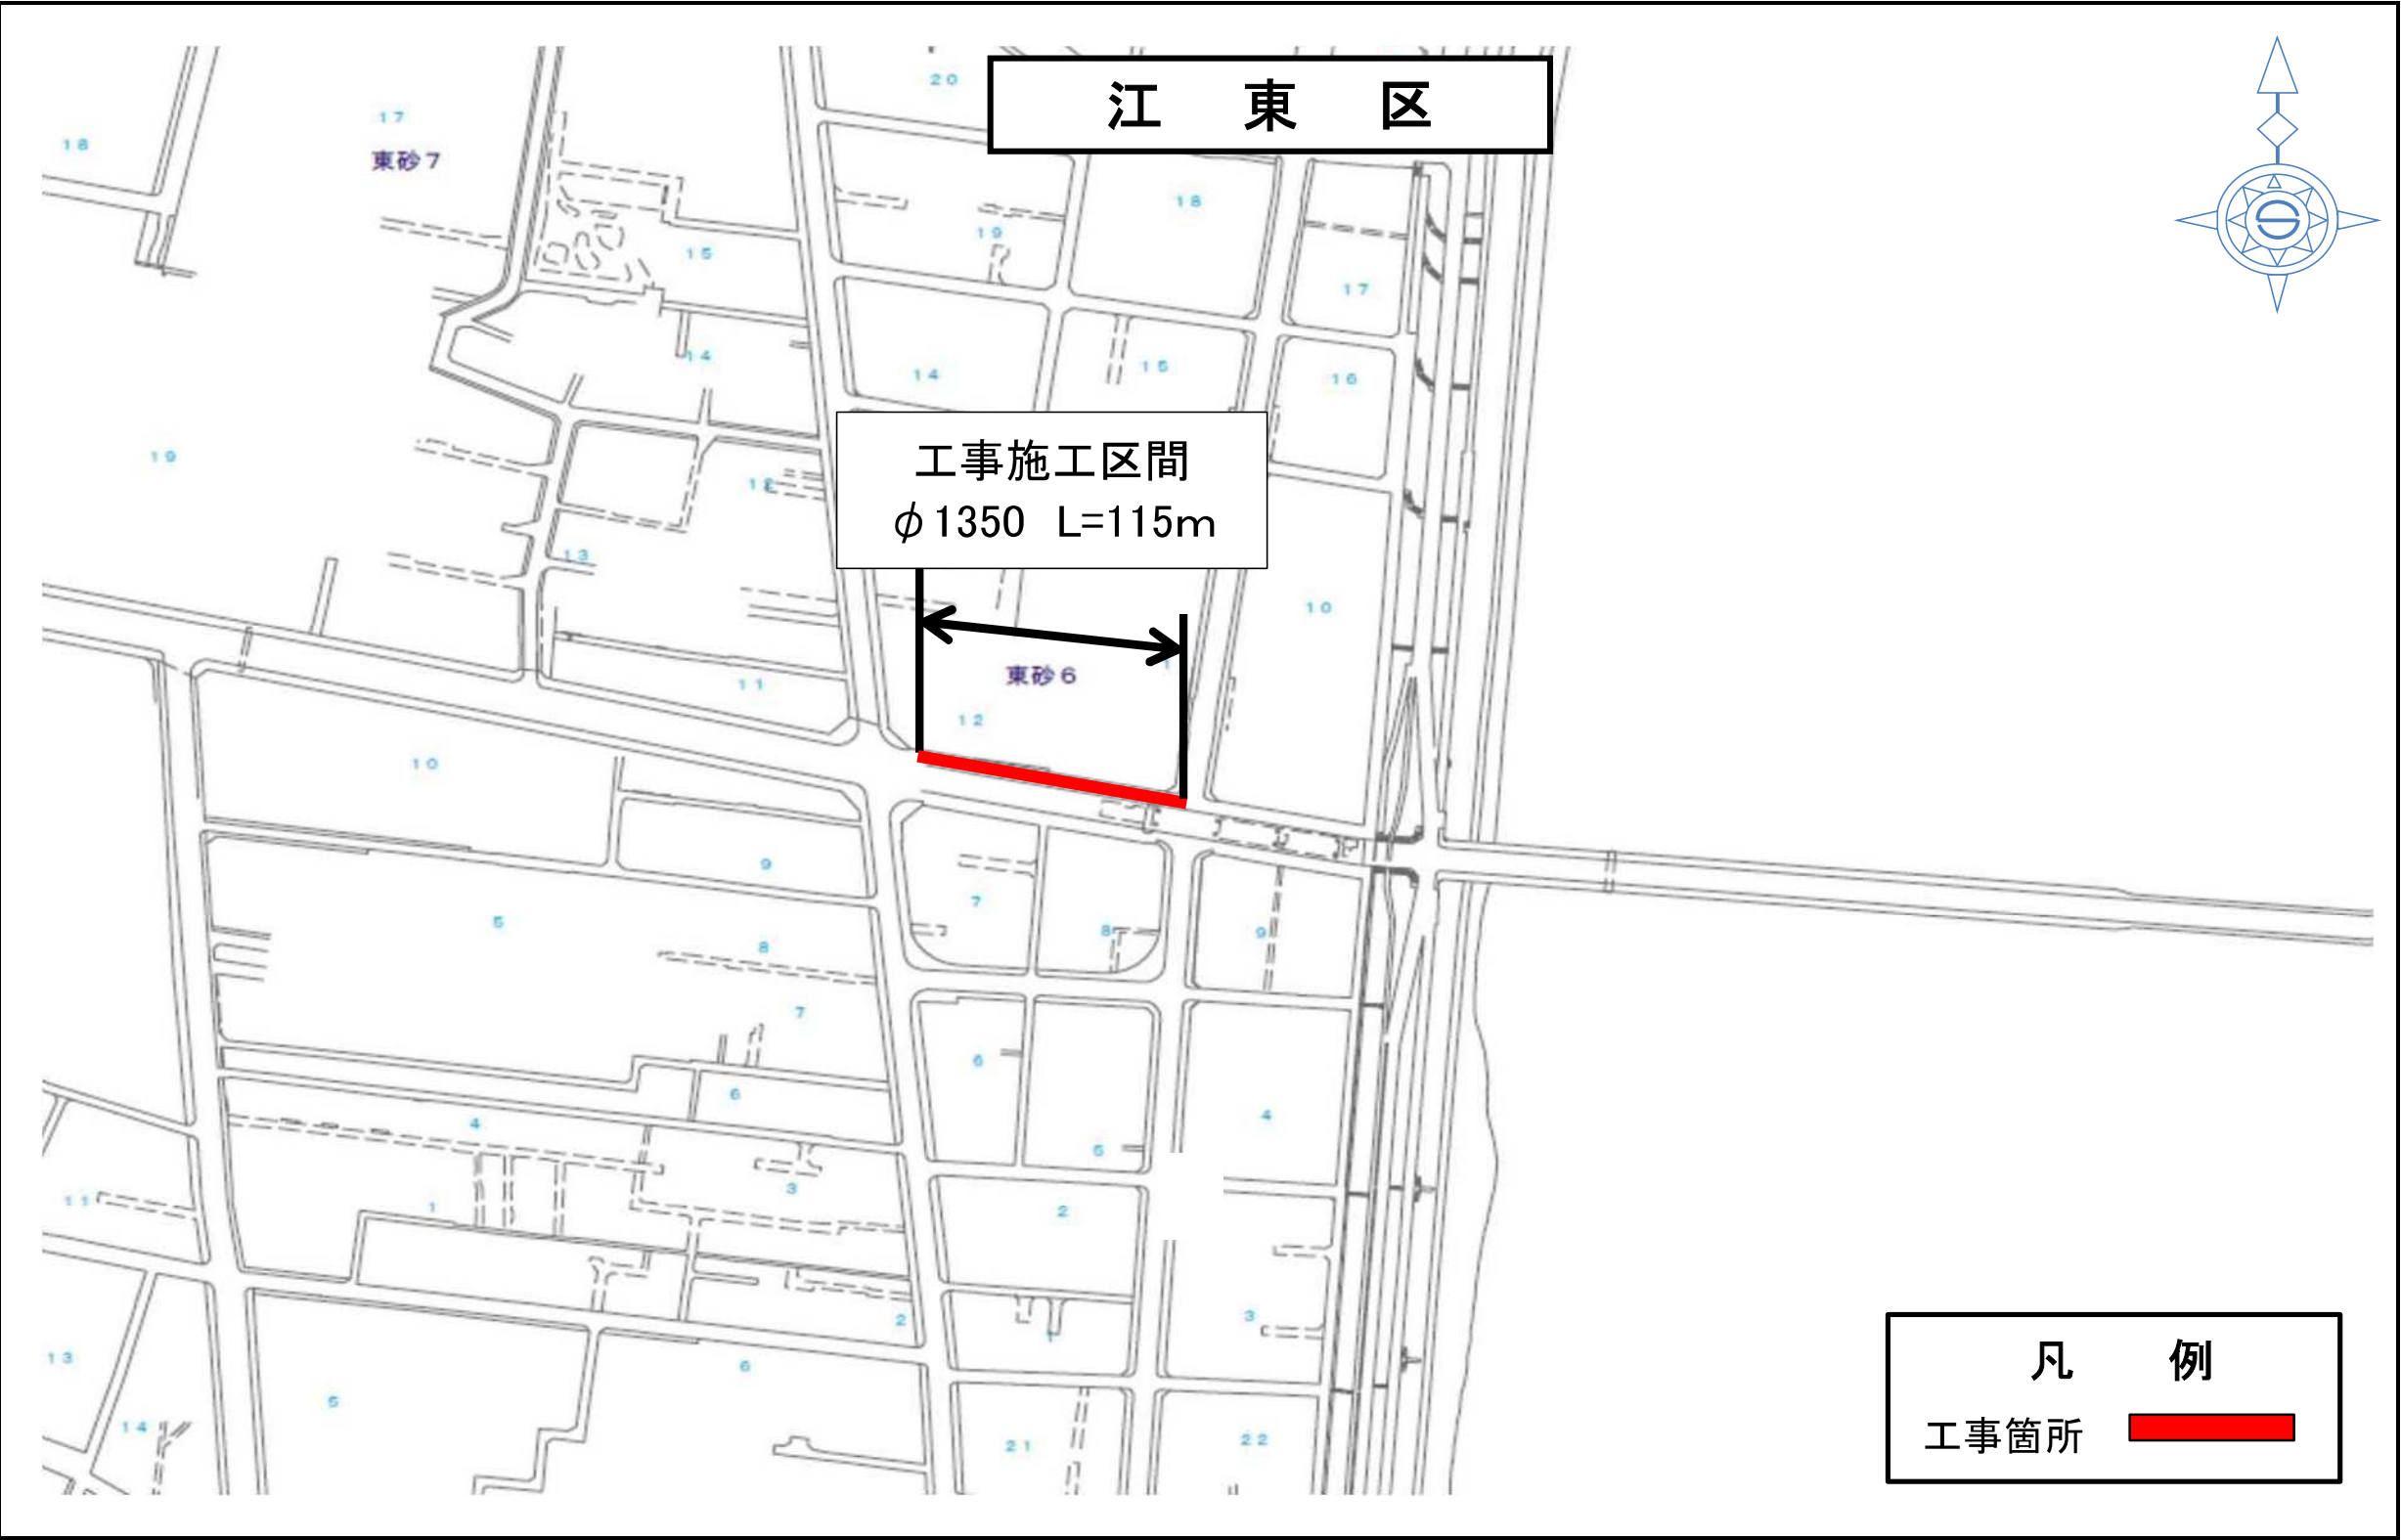

事業別
委託件名
（江東区東砂六丁目地先旧工業用水道管 1350mm安全対策工事）
図面種別
案内図
図面枚数
1 / 1

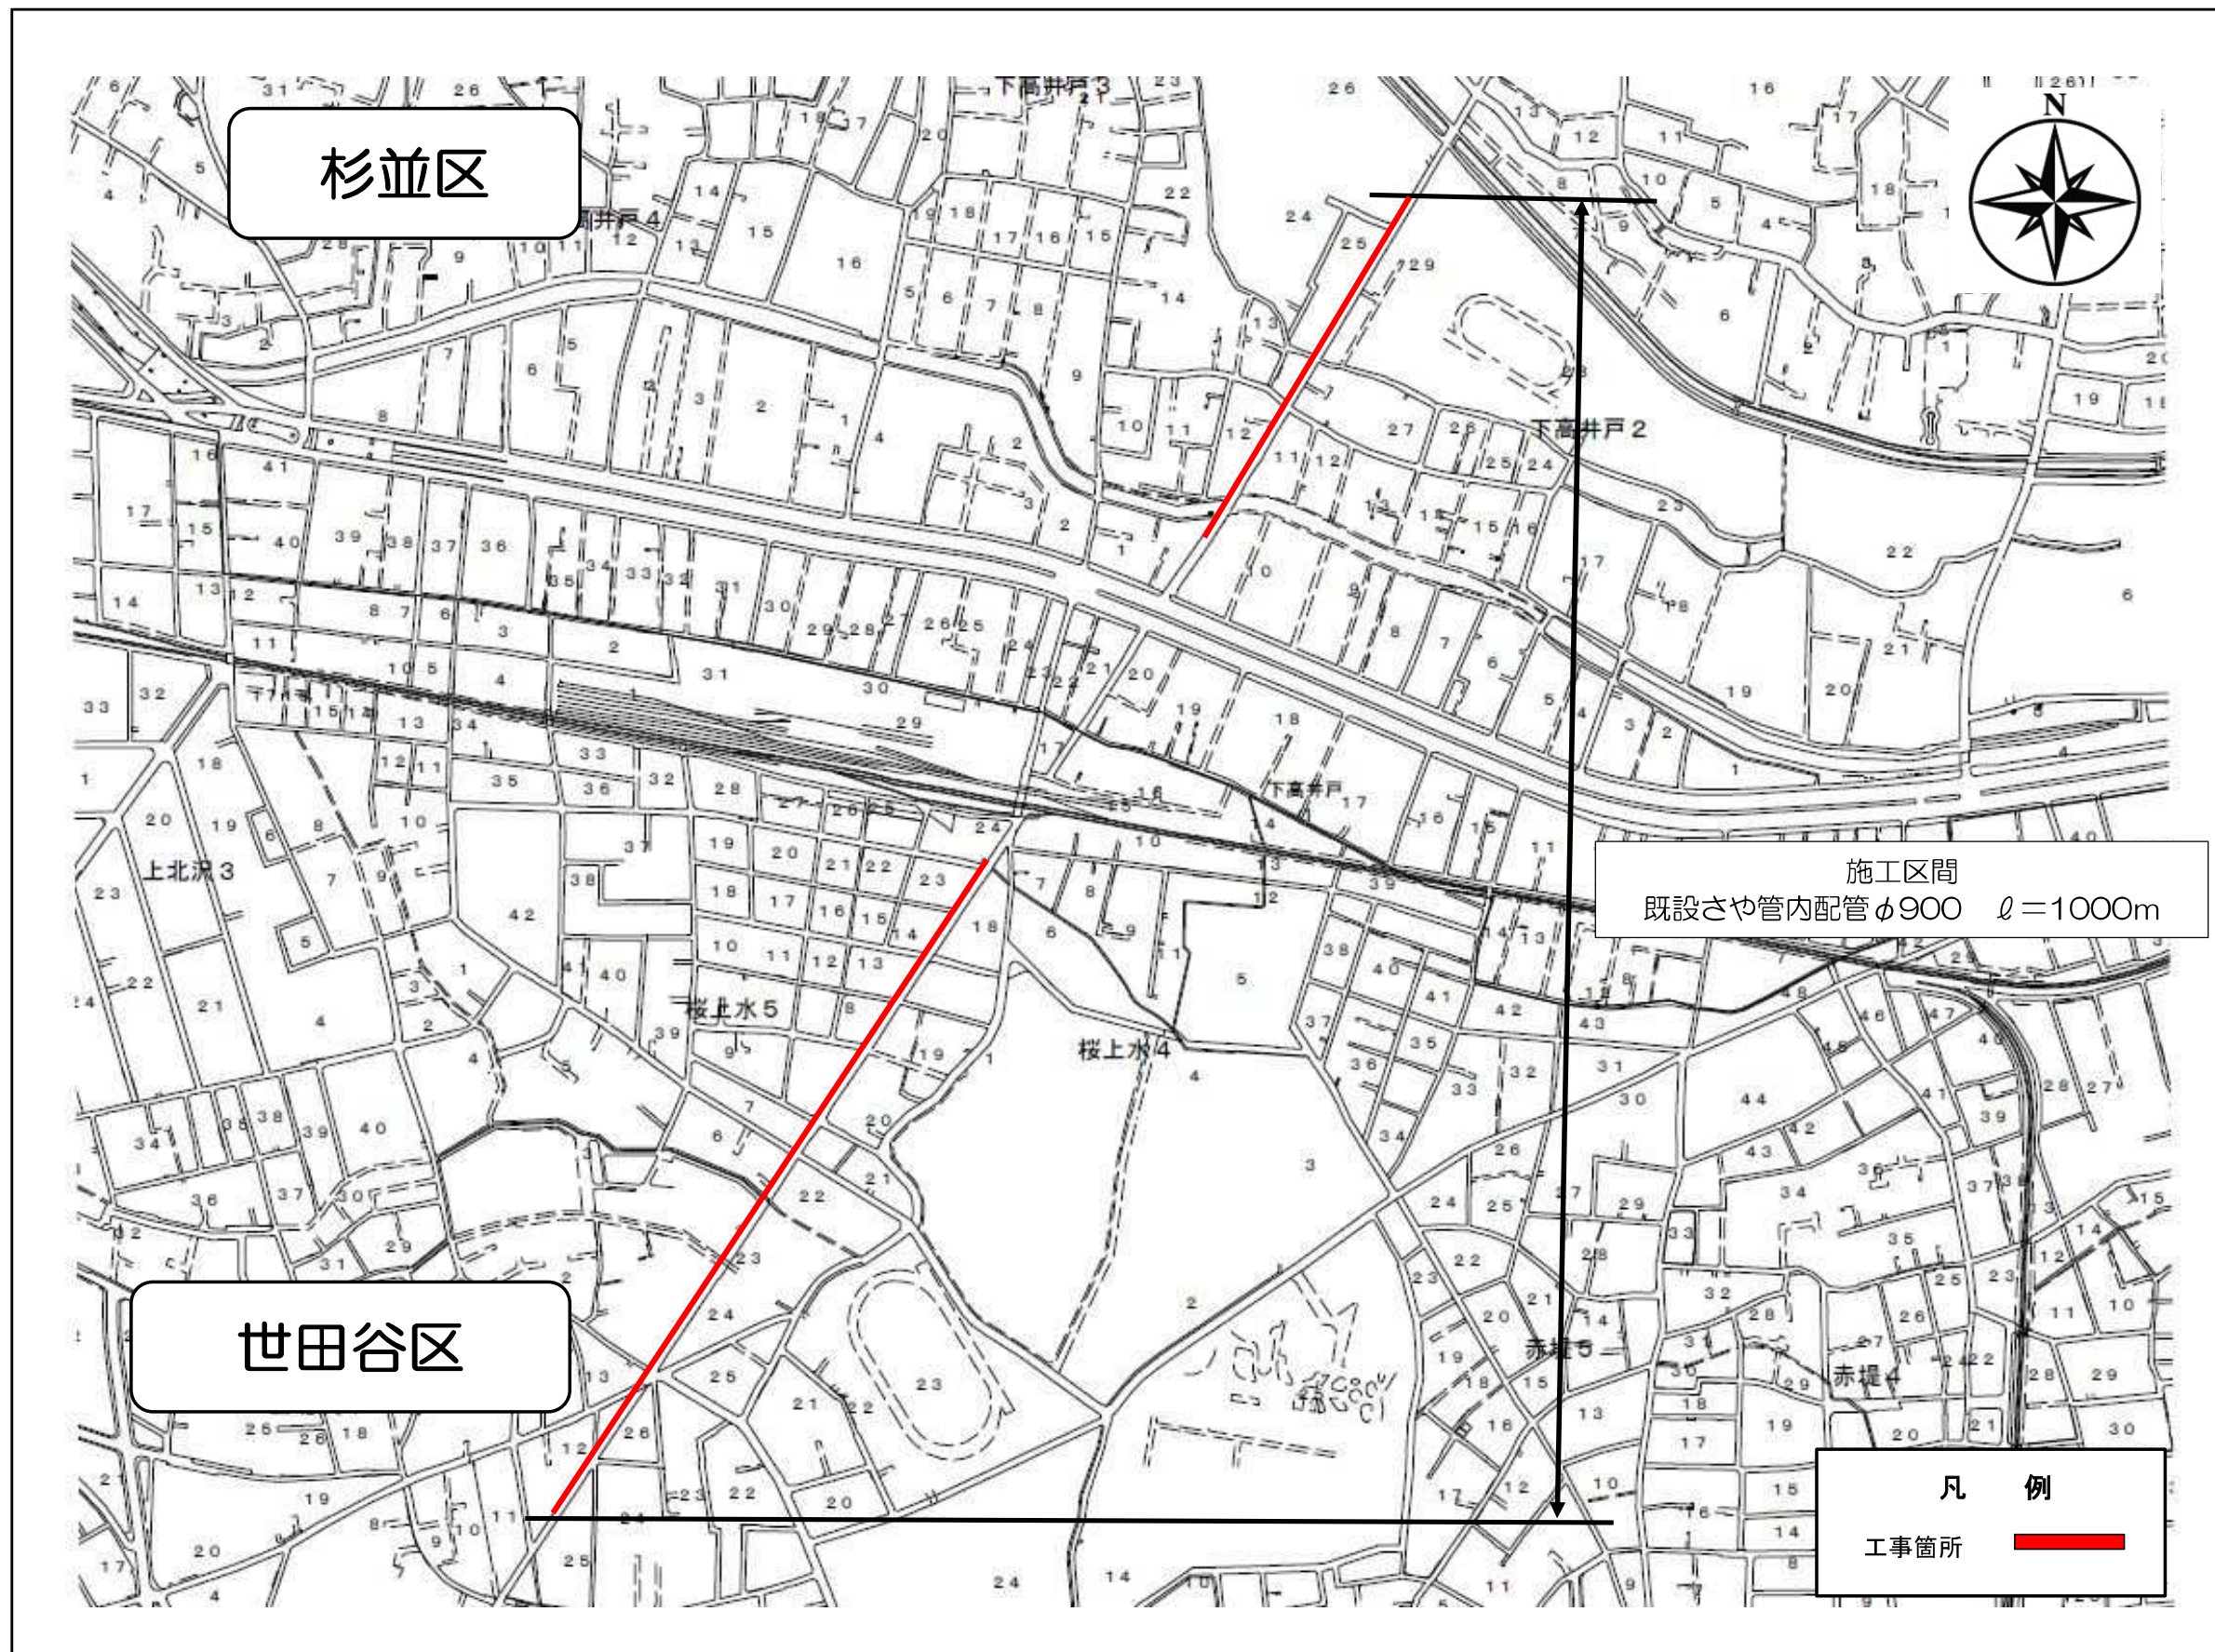

事業別
配水施設工事 第2856900号
工事件名
杉並区下高井戸三丁目地先から世田谷区上北沢一丁目地先間 送水管(φ900mm)既設さや管内配管工事
図面種別
案内図
図面枚数
1/1