

「区部配水本管工事」の発注予定及び案内図の掲載

※ 23区内における配水本管工事の発注予定及び案内図を掲載します。掲載内容に関するお問い合わせはご遠慮願います。


※ 案内図は概ね3ヶ月後の公表予定案件までを掲載しています。

※ 下記内容は、更新時点での予定であり、変更することがあります。詳細については、実際に案件が公表されてからご確認ください。

※ 内容に変更が生じた場合は、随時内容を更新します。


番号	工事件名	施工場所	概要	工期	入札及び契約方法	公表予定時期
1	【局】台東区三ノ輪二丁目地先から荒川区南千住二丁目地先間配水本管(600mm)布設替工事	台東区	開削工 Φ600 L=345m、既設さや管内配管Φ400(既設Φ600)L=30m、立坑築造(Φ2.5mライナープレート)2箇所	560日間	C10: 一般競争入札	9月
2	【局】葛飾区南水元二丁目地先送水管(2200mm)撤去工事	葛飾区	排水室撤去 1箇所、使用廃止管Φ2200 L=206m	240日間	C40: 希望制指名競争入札	第3四半期(10月～12月)
3	【局】世田谷区北鳥山九丁目地先配水本管(500mm)布設替工事	世田谷区	開削工Φ500 L=240m	280日間	C40: 希望制指名競争入札	9月
4	【局】世田谷区代沢五丁目地先配水本管(500mm)布設替工事	世田谷区	開削工Φ500 L=260m	260日間	C40: 希望制指名競争入札	9月
5	【局】葛飾区西水元三丁目地先から同区西水元二丁目地先間配水本管(350mm)既設さや管内配管工事	葛飾区	既設さや管内配管Φ350(既設管Φ500)L=341m、立坑築造6箇所	400日間	C10: 一般競争入札	9月
6	【局】足立区西新井二丁目地先から同区西新井一丁目地先間配水本管(500mm)布設替工事	足立区	開削工Φ500 L=192m	240日間	C40: 希望制指名競争入札	第3四半期(10月～12月)
7	【局】足立区舎人二丁目地先間配水本管(400mm)布設替工事	足立区	開削工Φ400 L=400m	330日間	C40: 希望制指名競争入札	第3四半期(10月～12月)
8	【局】大田区東海三丁目地先間配水本管(600mm)布設替工事	大田区	開削工Φ600 L=320m	350日間	C10: 一般競争入札	第3四半期(10月～12月)
9	【局】葛飾区水元四丁目地先配水本管(500mm)既設さや管内配管工事	葛飾区	既設さや管内配管Φ500(既設管Φ700)L=310m	400日間	C40: 希望制指名競争入札	第3四半期(10月～12月)

番号	工事件名	施工場所	概要	工期	入札及び契約方法	公表予定時期
10	【局】杉並区今川三丁目地先配水本管(600mm)布設替工事	杉並区	開削工Φ600 L=200m	300日間	C40: 希望制指名競争入札	第3四半期(10月～12月)
11	【局】板橋区赤塚七丁目地先配水本管(500mm)布設替工事	板橋区	開削工Φ500 L=254m	260日間	C40: 希望制指名競争入札	第3四半期(10月～12月)
12	【局】荒川区荒川五丁目地先から同区東尾久一丁目地先間配水本管(500mm)布設替及び新設工事	荒川区	開削工Φ500 布設替 L=180m、新設 L=140m、信号柱移設 2か所	380日間	C10: 一般競争入札	第3四半期(10月～12月)
13	【局】北区豊島七丁目地先配水本管(500mm)布設替工事	北区	開削工Φ500 布設替 L=240m、不断水制水弁設置Φ450 1か所	310日間	C40: 希望制指名競争入札	第3四半期(10月～12月)
14	【局】豊島区南長崎二丁目地先から同区南長崎一丁目地先間外1箇所配水本管(900mm・500mm)既設さや管内配管及び新設工事	豊島区	既設さや管内配管Φ900(既設管Φ1800、Φ1500)L=620m、開削Φ500 L=190m、立坑築造3か所(鋼矢板口6.0m×4.0m、鋼矢板口8.0m×4.3m、ライナープレート円形Φ5.0m)	600日間	C10: 一般競争入札	第3四半期(10月～12月)
15	【局】杉並区高円寺北四丁目地先間配水本管(500mm)新設工事	杉並区	開削工Φ500 L=270m	360日間	C10: 一般競争入札	第3四半期(10月～12月)
16	【局】世田谷区成城二丁目地先から同区砧八丁目地先間配水本管(500mm)既設管内配管工事	世田谷区	既設管内配管Φ500(既設管Φ600) L=430m	380日間	C10: 一般競争入札	第3四半期(10月～12月)
17	【局】世田谷区船橋二丁目地先から大蔵給水所間送水管(900mm)新設工事	世田谷区	推進工Φ900(さや管Φ1200)L=840m、立坑築造3箇所	730日間	C10: 一般競争入札	第3四半期(10月～12月)
18	【局】足立区扇三丁目地先から同区扇一丁目地先間旧工業用水道管(1500mm)撤去工事	足立区	開削(撤去)Φ1500 L=370m	560日間	C10: 一般競争入札	第3四半期(10月～12月)
19	【局】江東区南砂一丁目地先から同区南砂二丁目地先間旧工業用水道管(1000mm)撤去工事	江東区	水管橋撤去工事 Φ1000 L=59m	170日間	C40: 希望制指名競争入札	9月
20	【局】江東区東砂六丁目地先旧工業用水道管(1350mm)安全対策工事	江東区	既設管充填工事 Φ1350 L=115m	70日間	C40: 希望制指名競争入札	第3四半期(10月～12月)
21	【局】目黒区南三丁目地先から同区南一丁目地先間配水本管(700mm)既設さや管内配管工事	目黒区	既設さや管内配管Φ700(既設管Φ800) L=210m、立坑築造3箇所(ライナープレート円形Φ3.0m、鋼矢板口2.8m×3.6m、鋼矢板口2.0m×4.8m)	420日間	C40: 希望制指名競争入札	第3四半期(10月～12月)

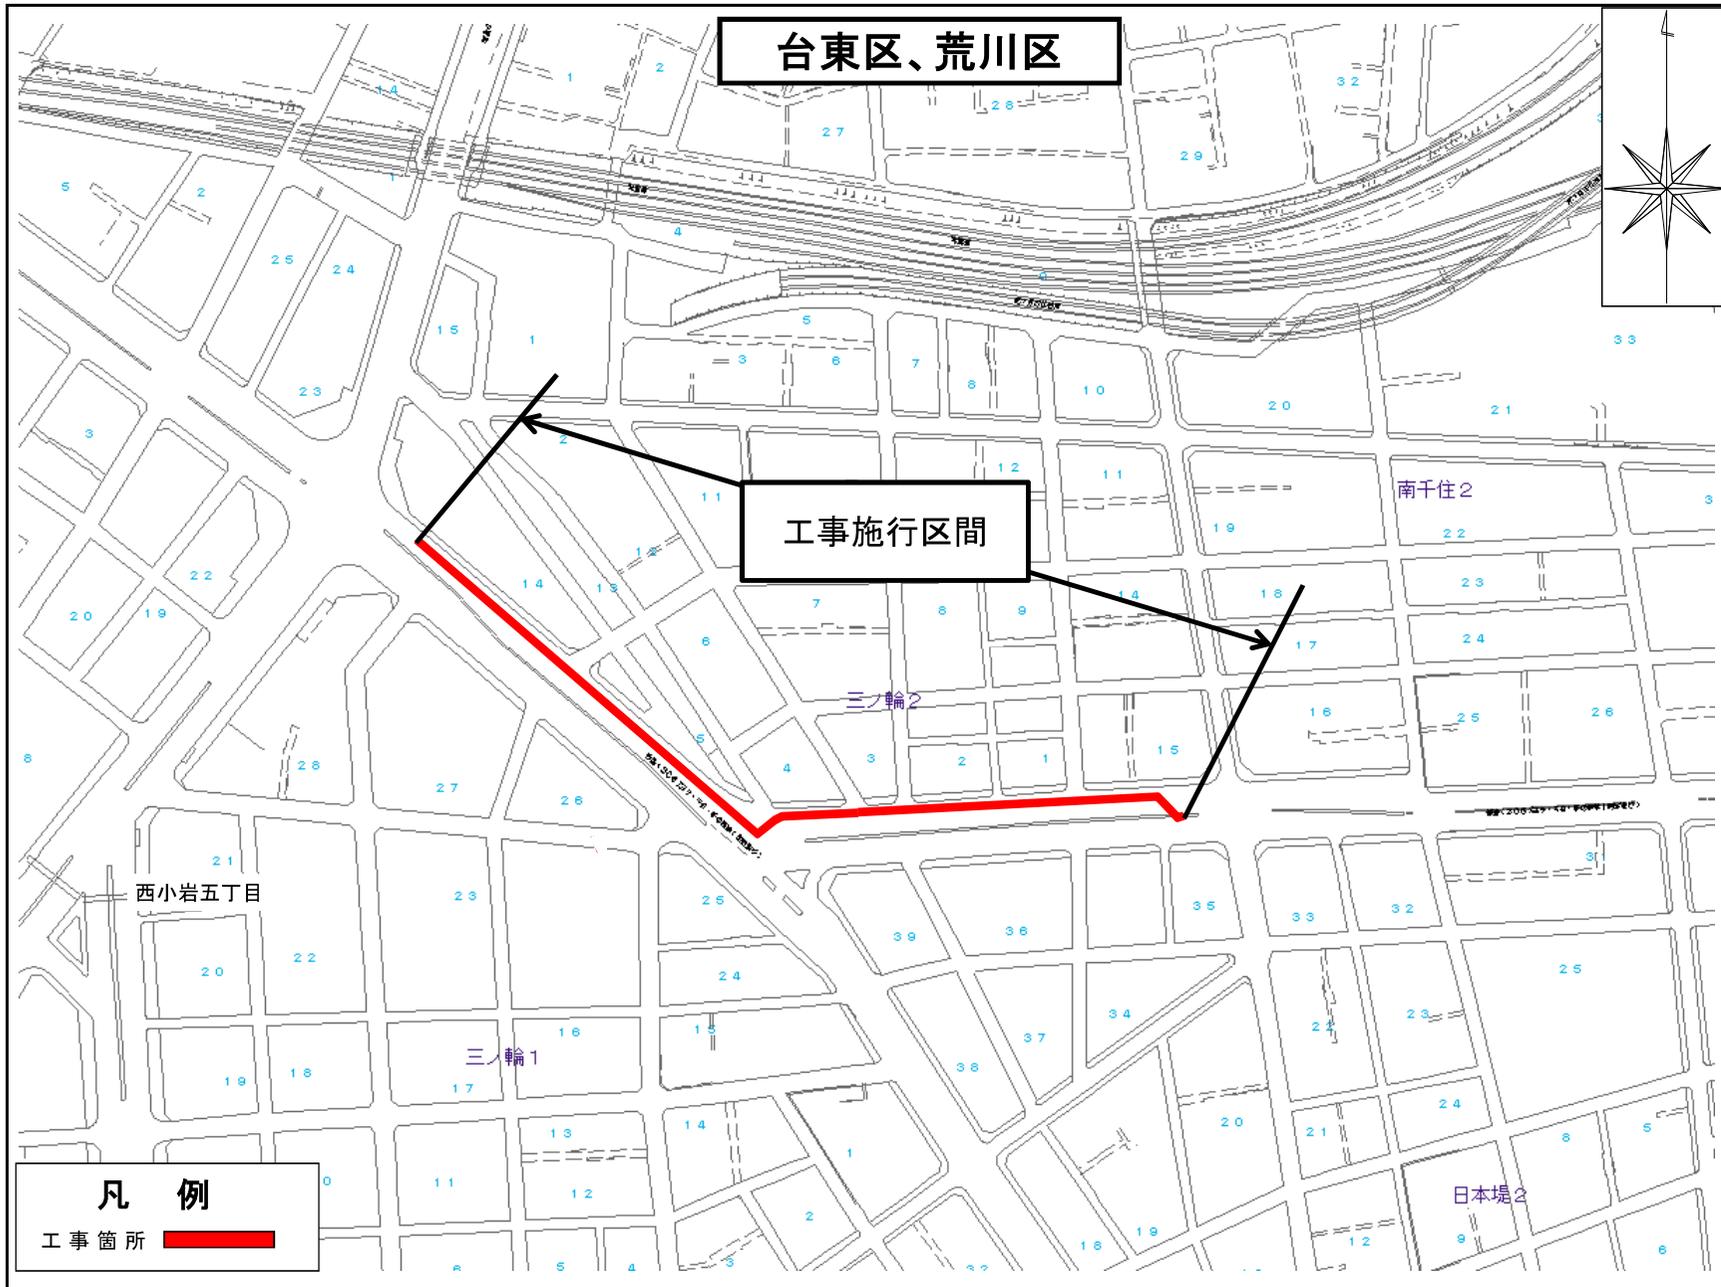

事業別
配水工事 第 号
工 事 件 名 台東区三ノ輪二丁目地先から荒川区南千住二丁目地先間 配水本管(600mm)布設替工事
図面種別
案内図
図面枚数 1 / 1

足立区、葛飾区

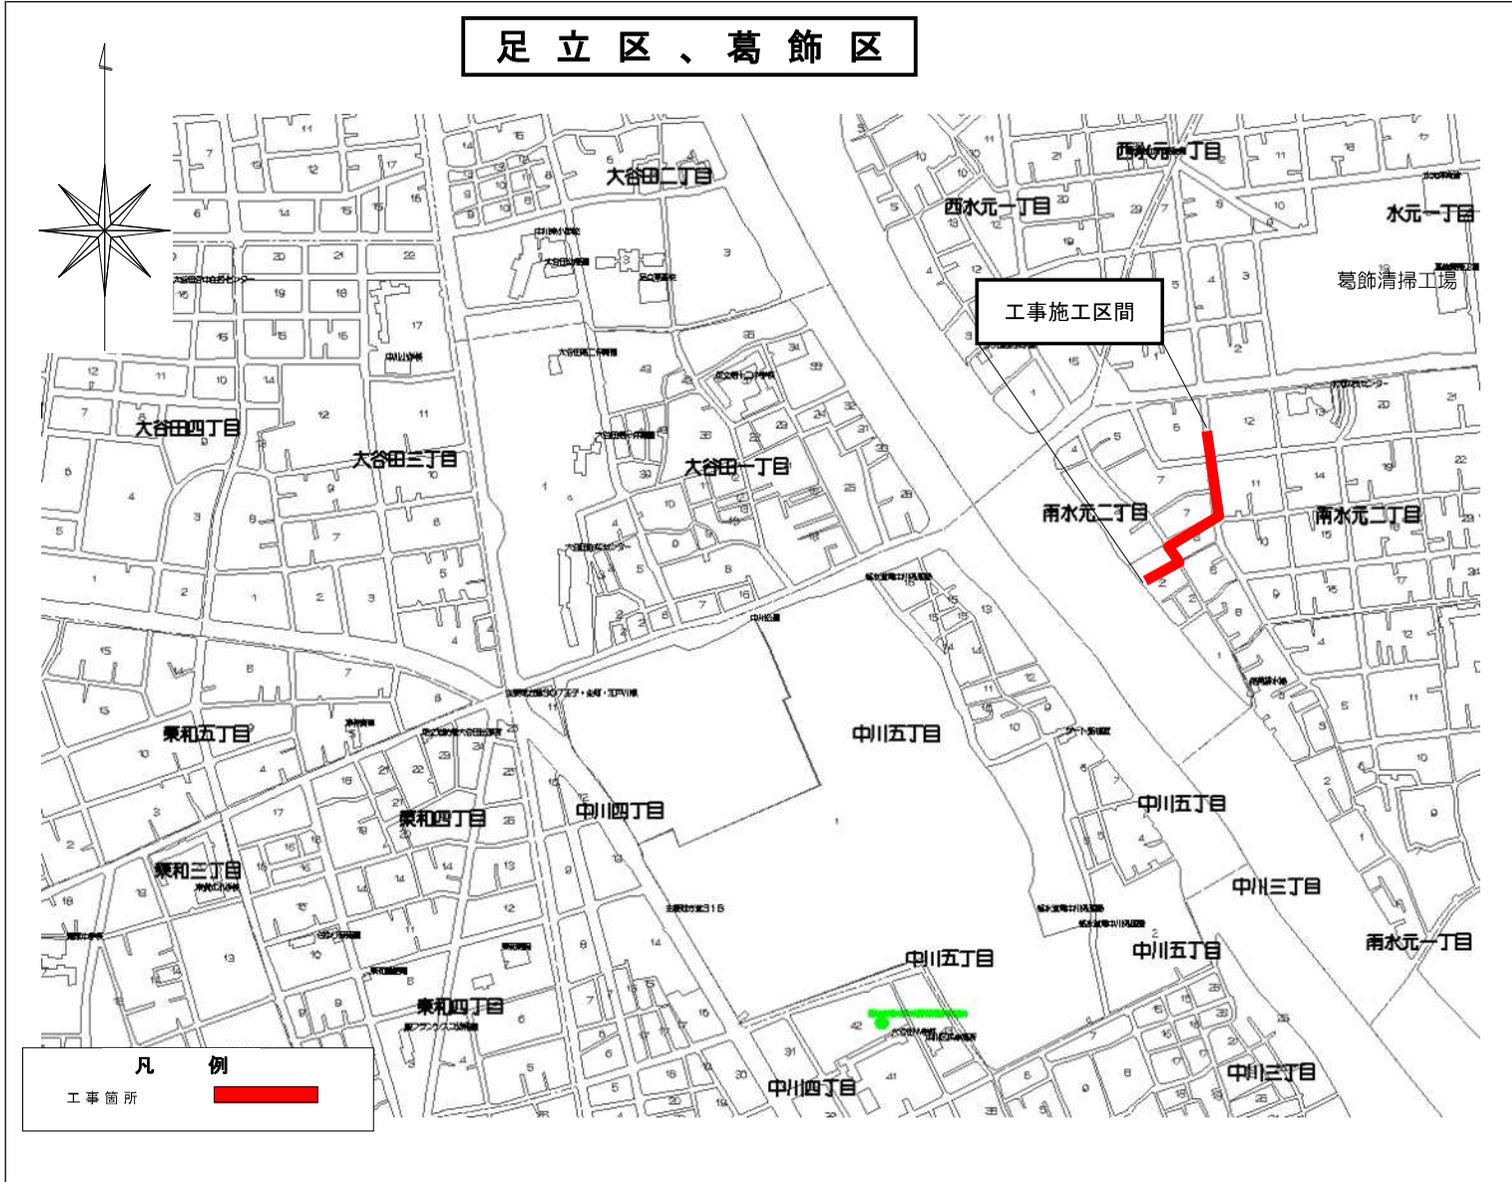

凡 例
工事箇所

事業別

配水工事
第2728500号

工事件名

撤去工事
葛飾区南水元二丁目地先送水管(2200mm)


図面種別

案内図


図面枚数

1 / 1

「地図使用承認 昭文社」

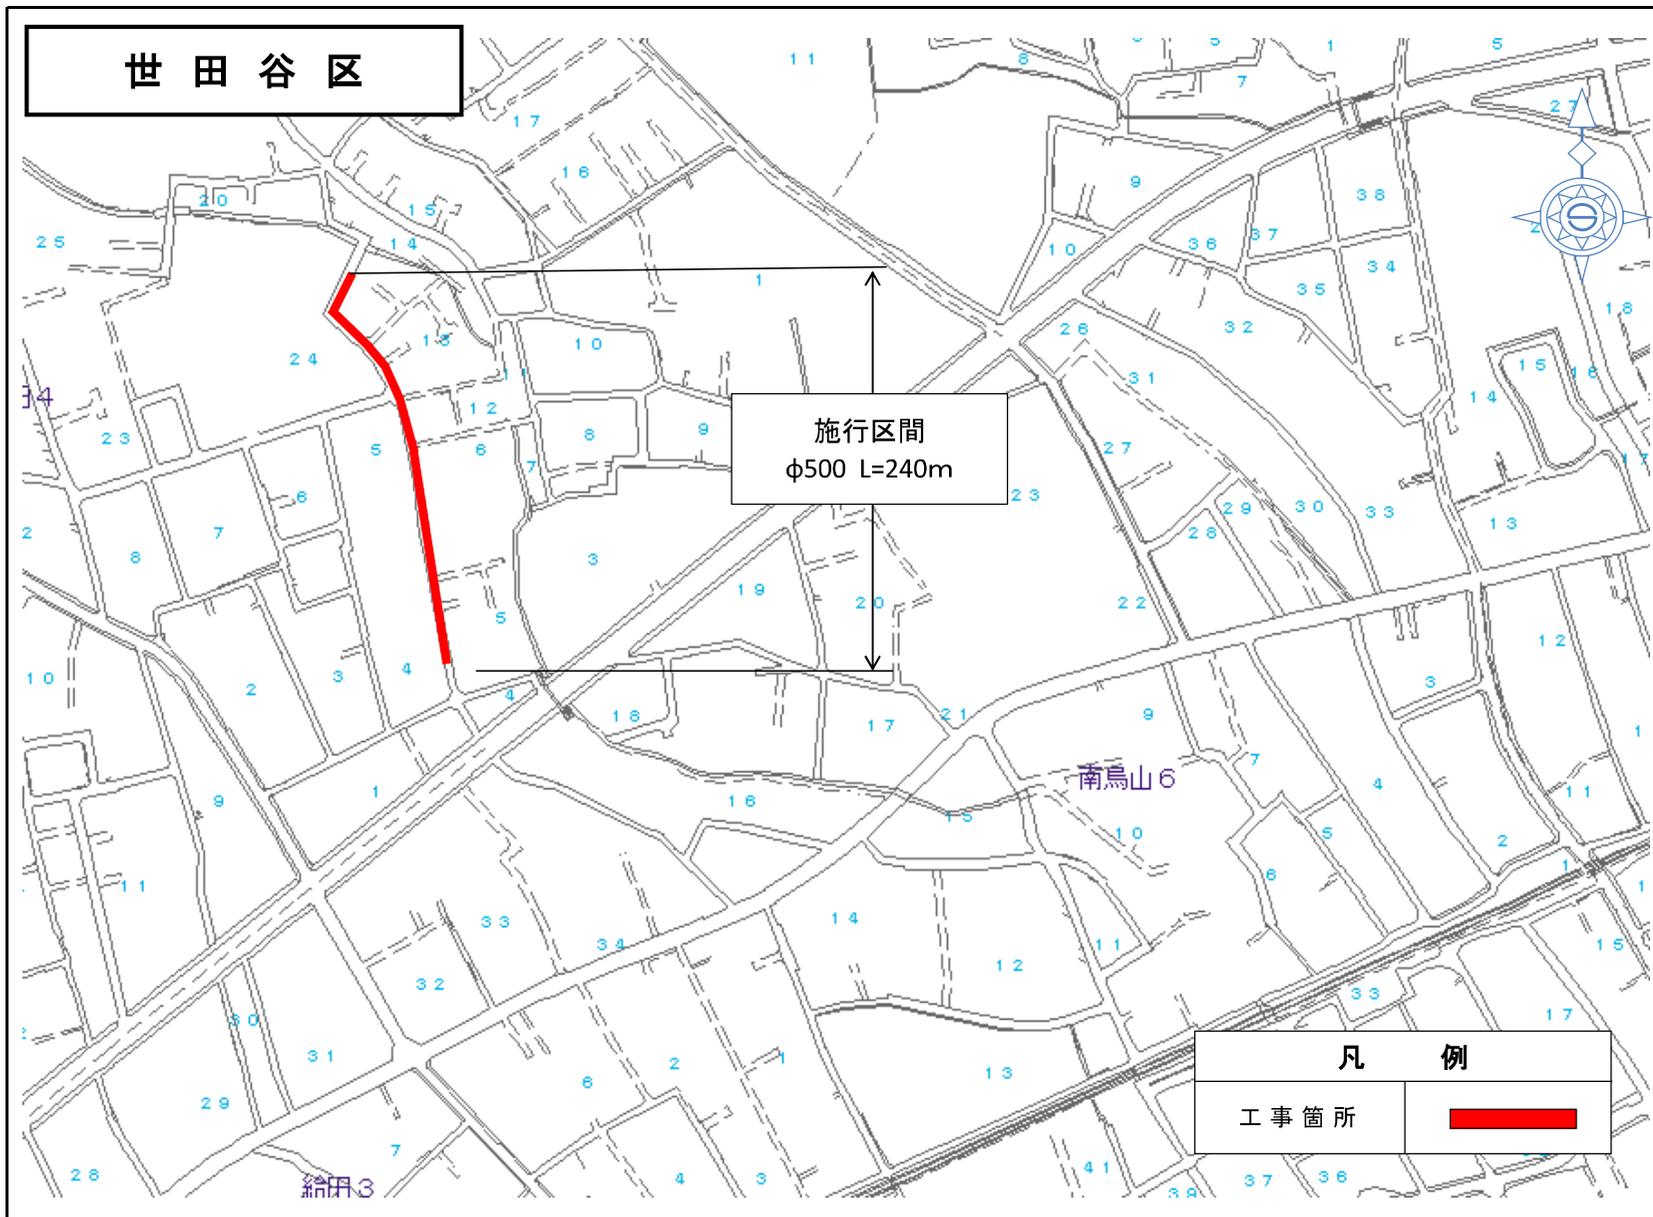

事業別	
工事件名	世田谷区北鳥山九丁目地先配水本管(500mm)布設替工事
図面種別	案内図
図面枚数	1 / 1

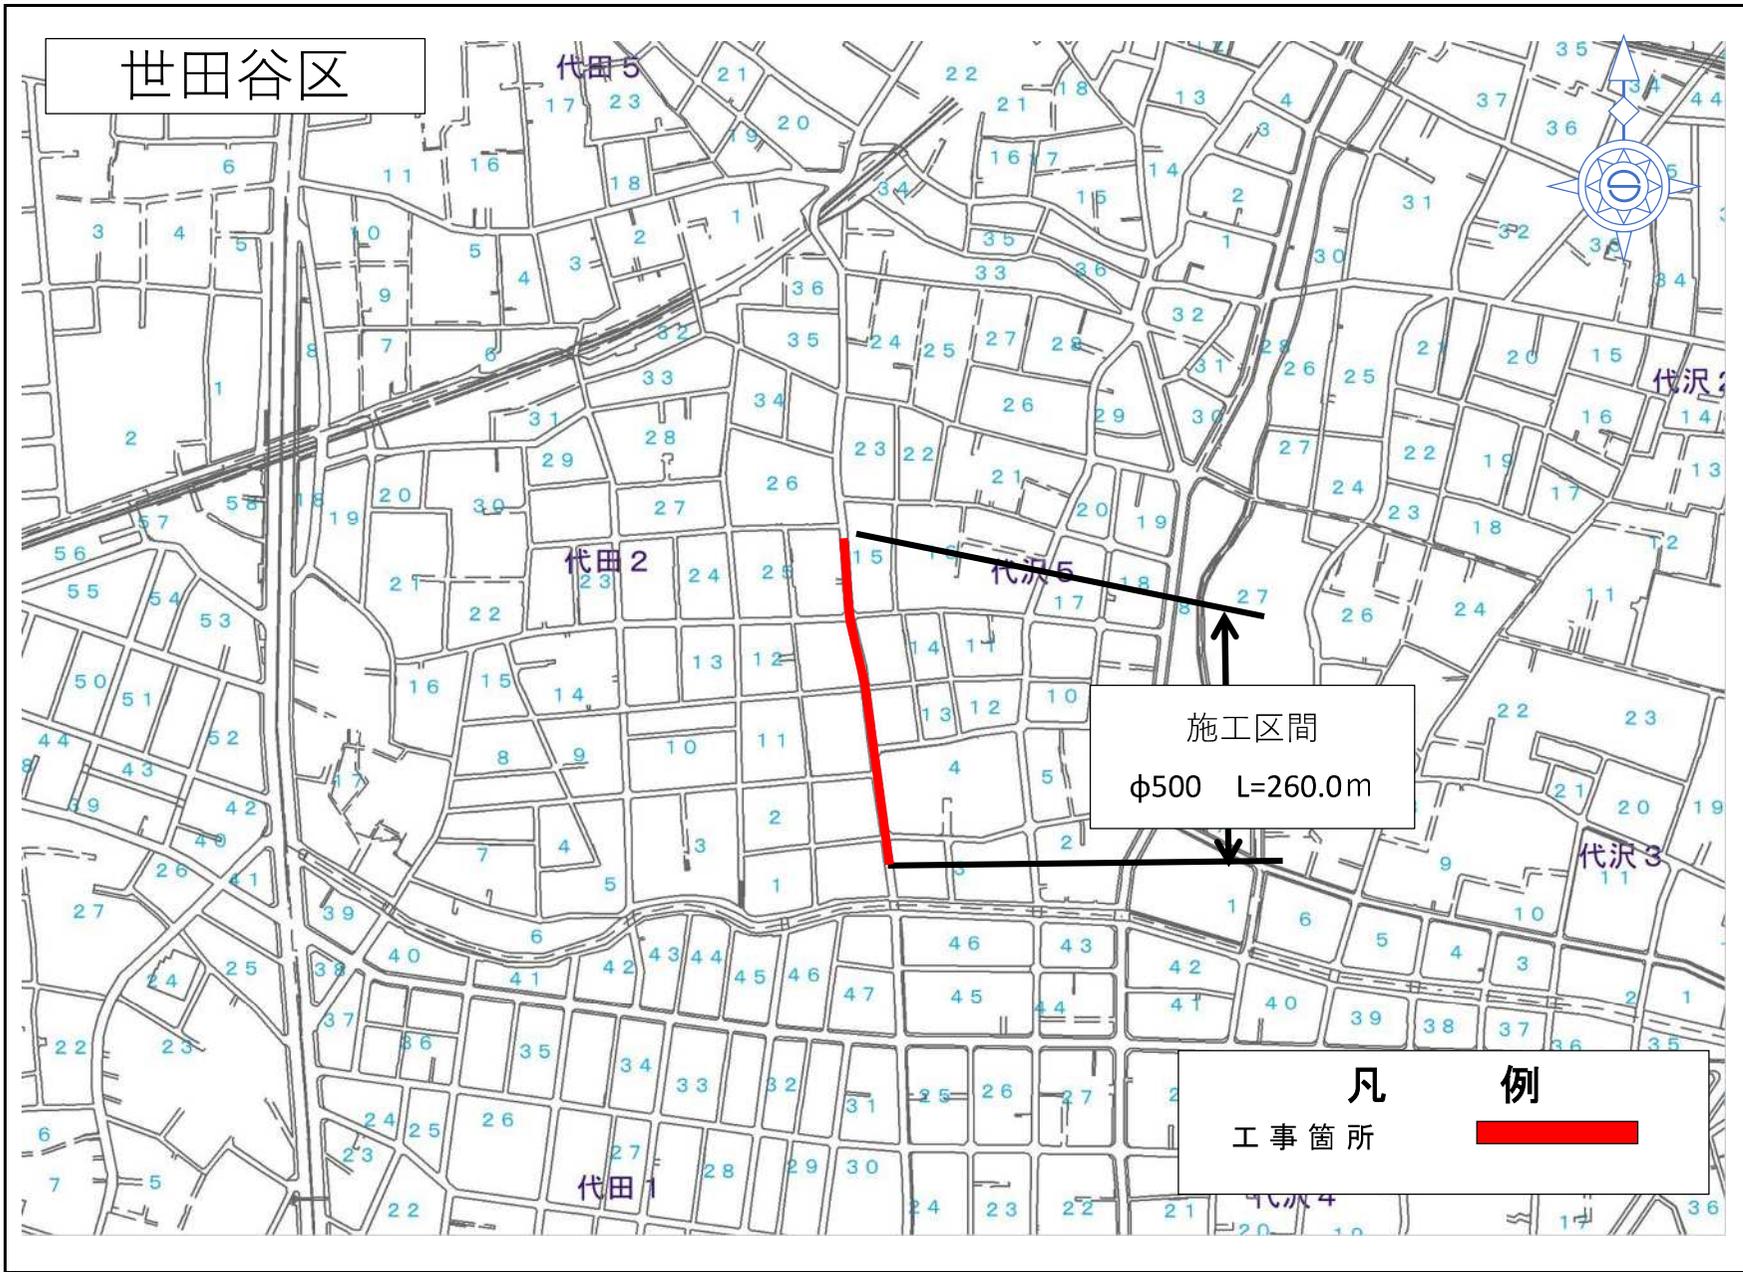

事業別

委託件名

世田谷区代沢五丁目地先
配水本管(φ500)布設替工事


図面種別

案内図

図面枚数

1

1

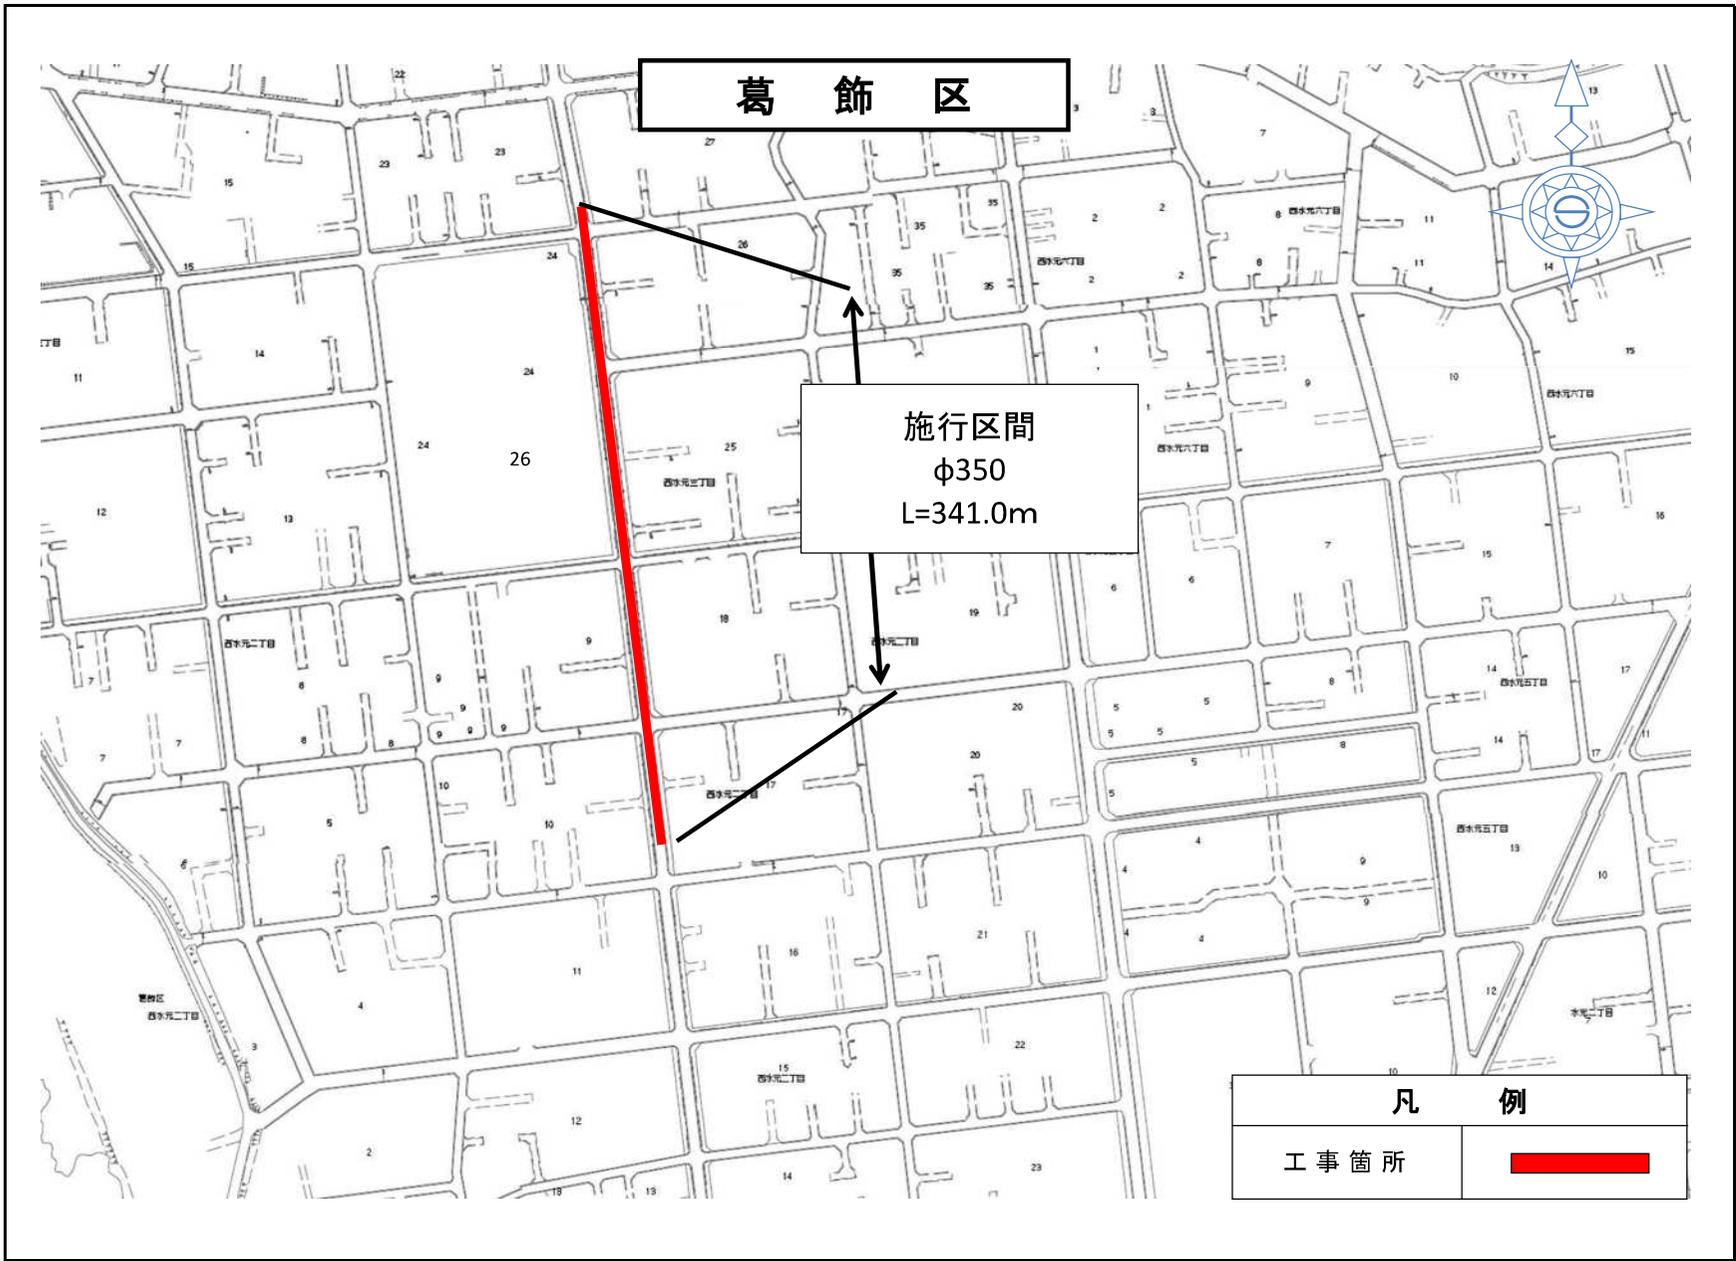

事業別

工事件名


葛飾区西水元三丁目地先から同区西水元二丁目
配管工事
先配水本管（φ350mm）既設さや管内

図面種別

案内図

図面枚数

1 / 1

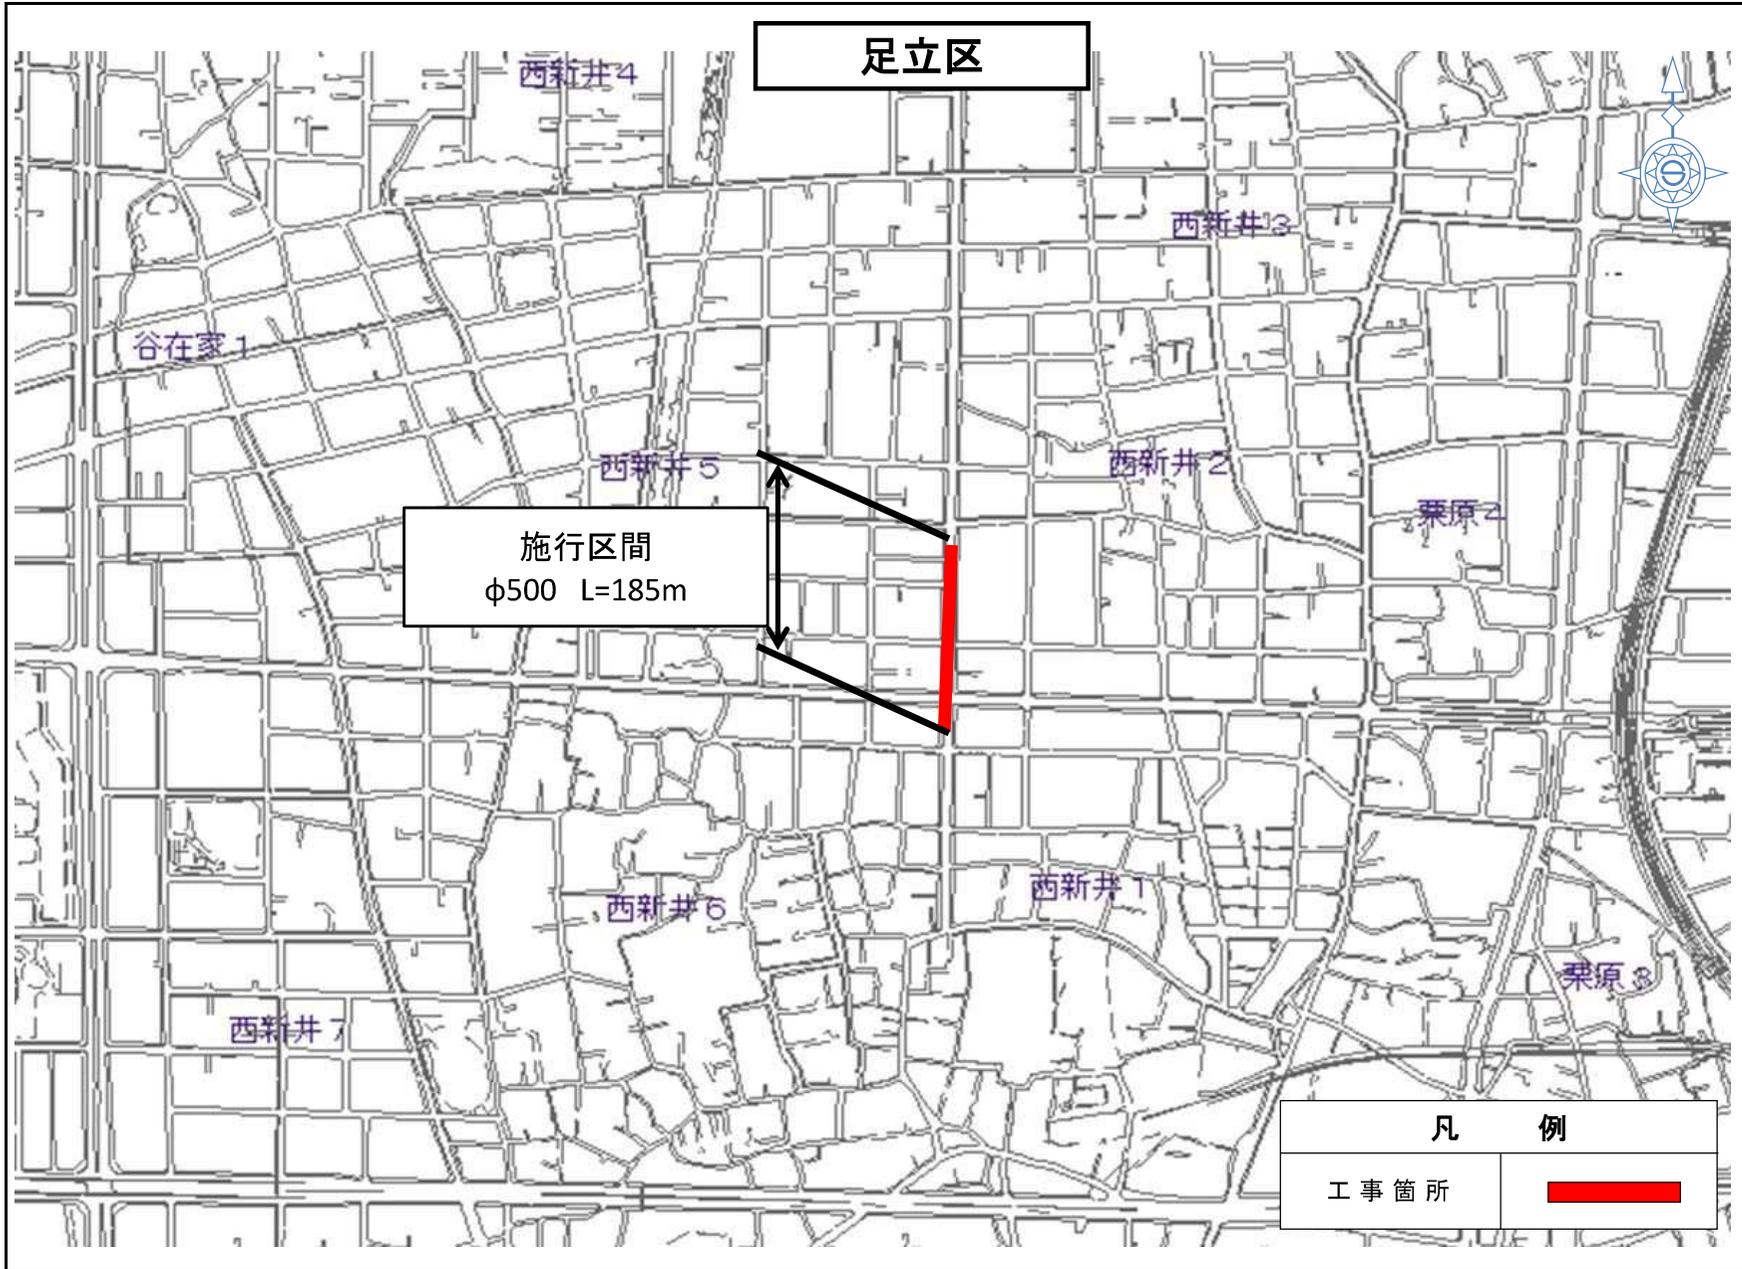

事業別

工事件名


(同足立区西新井二丁目地先から
5区西新井一丁目地先配水本管
0新井二丁目地先配水本管
mm)布設替工事

図面種別

案内図


図面枚数

1 / 1

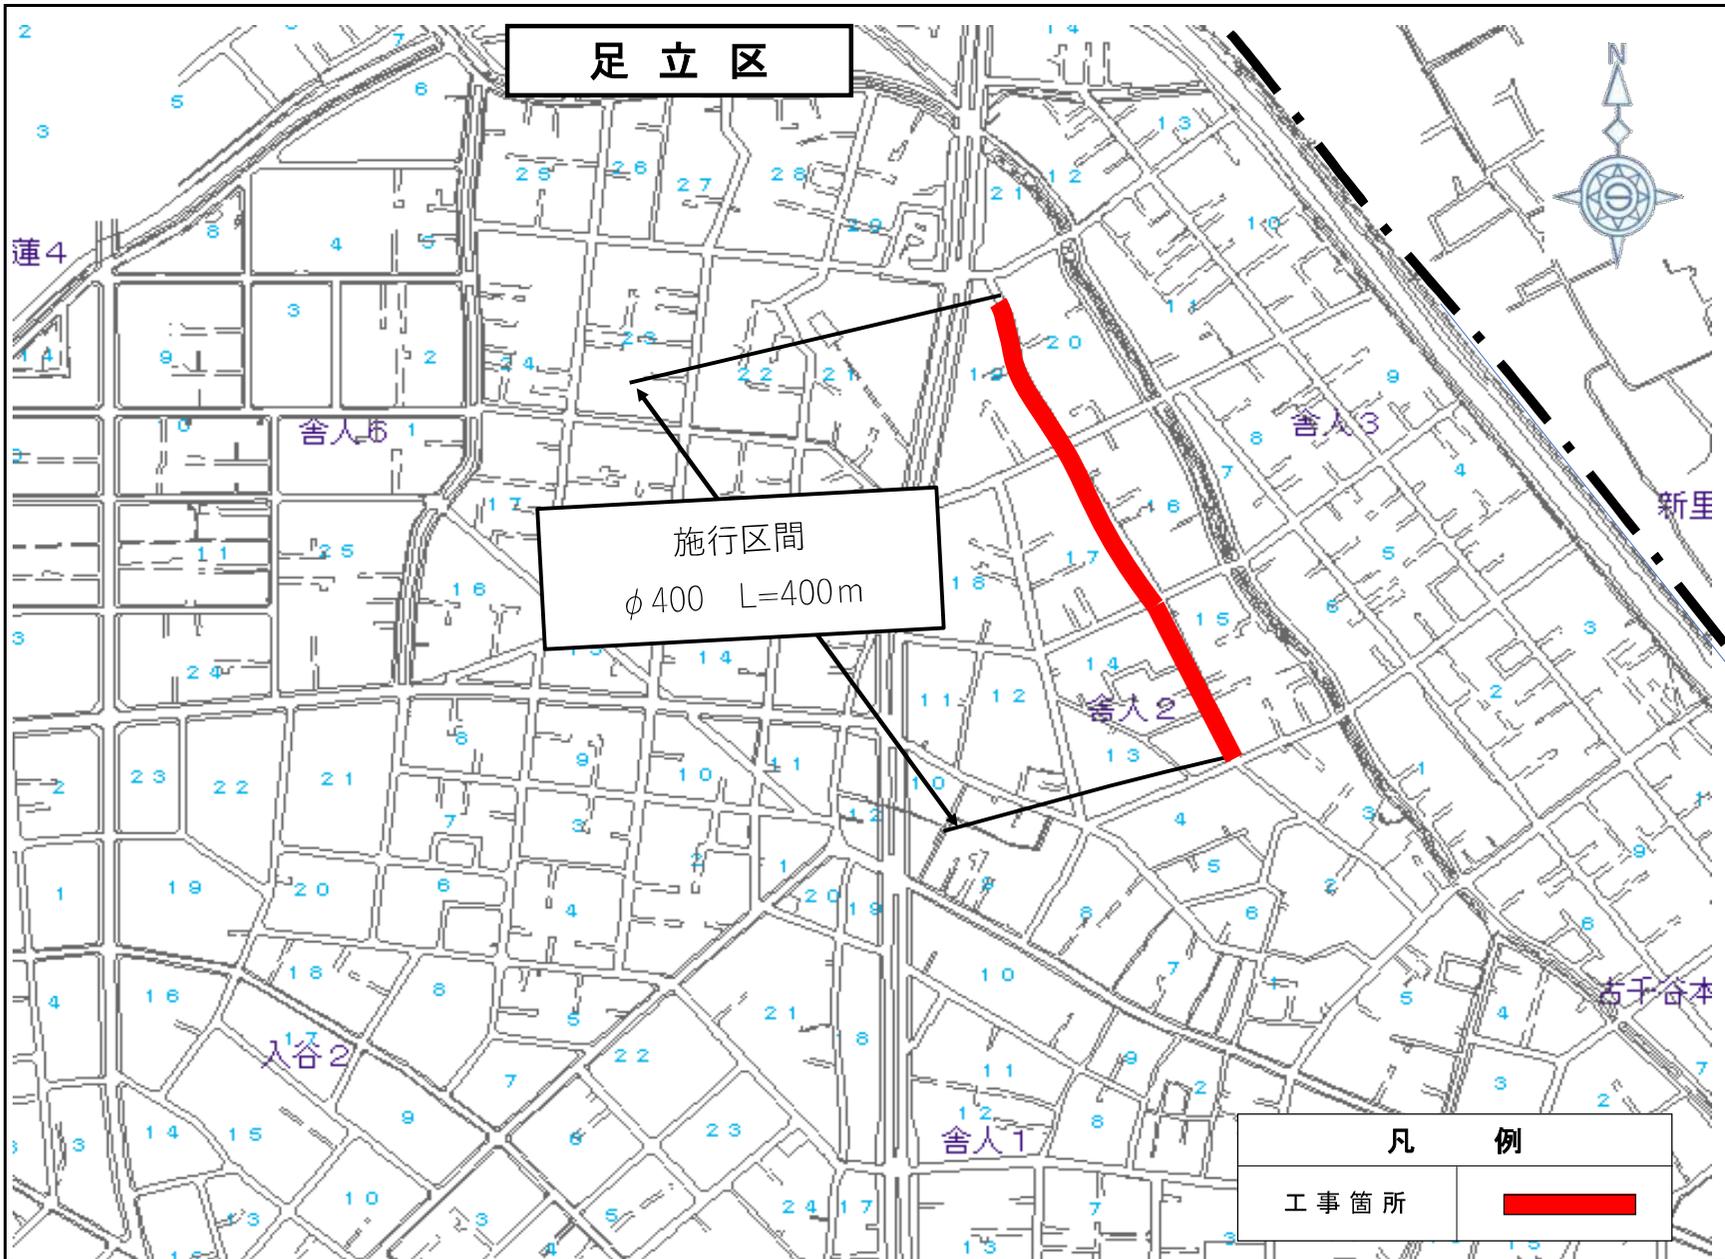

事業別
工事件名
足立区舎人二丁目地先 配水本管(400mm)布設替工事
図面種別
案内図
図面枚数
1 / 1

大田区

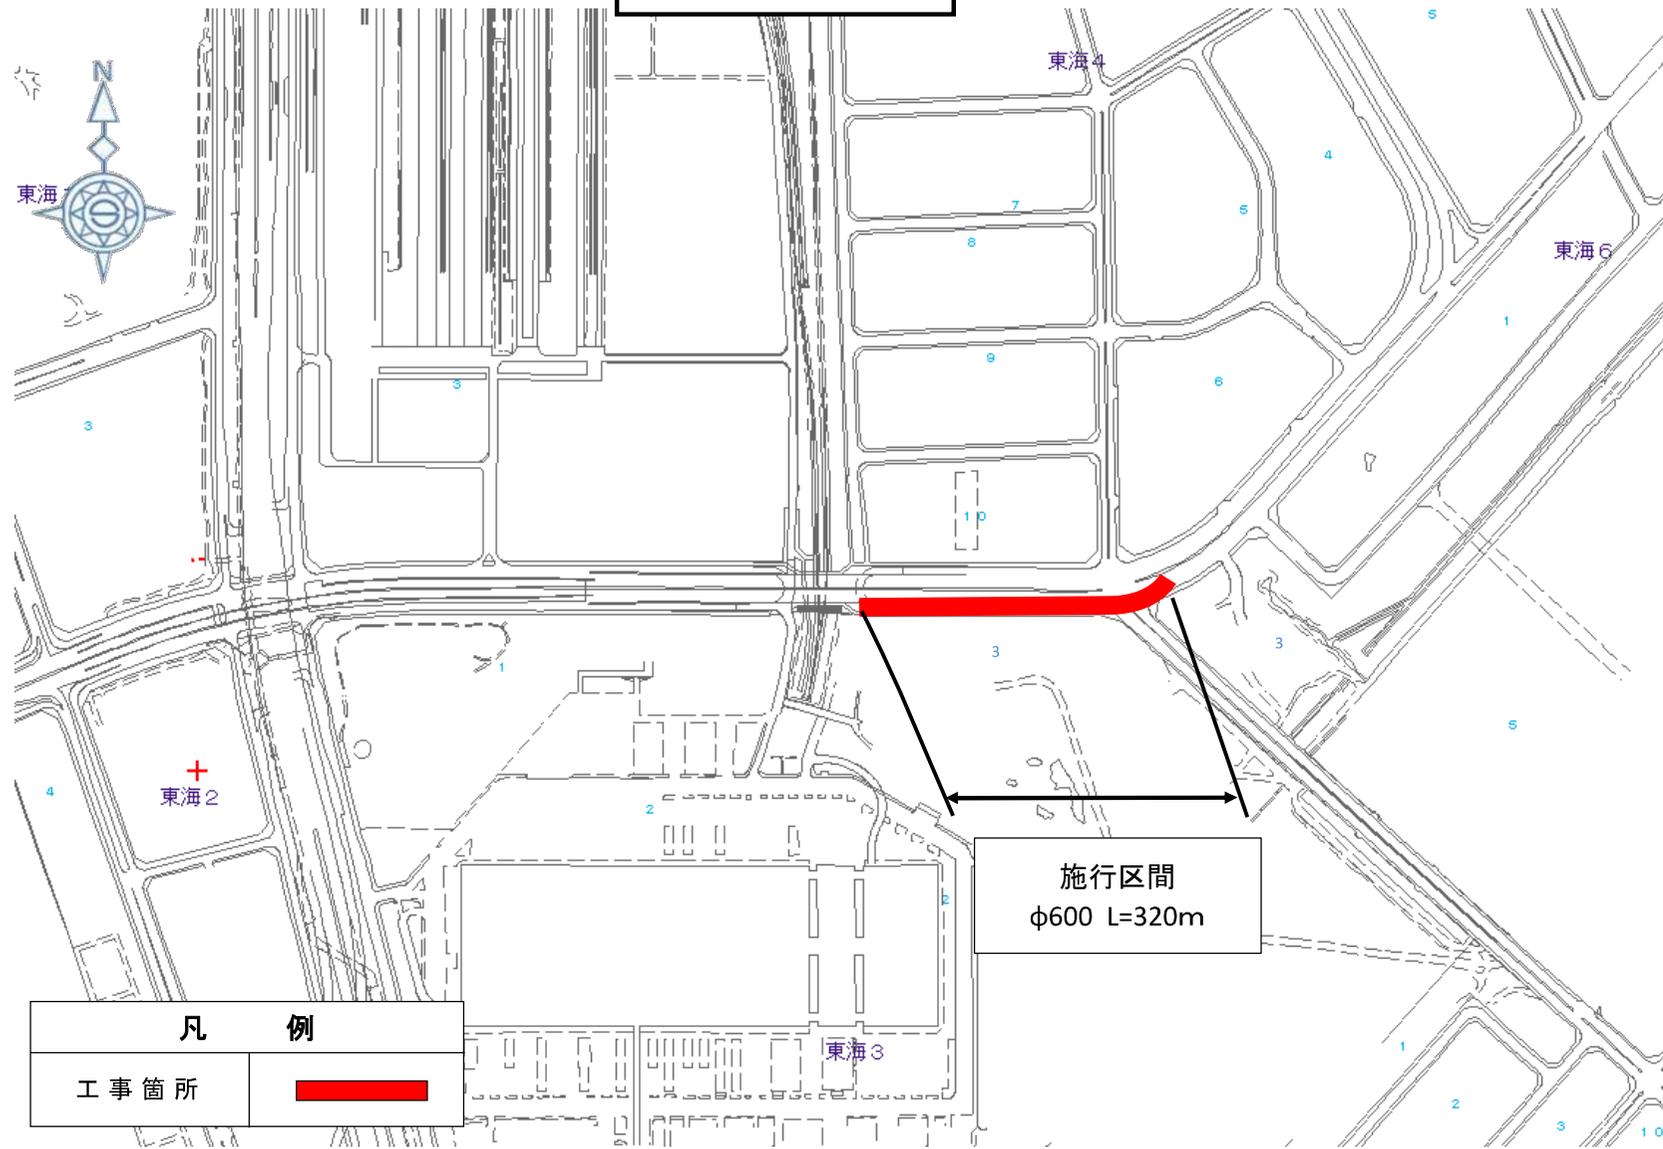

事業別

工事件名

大田区東海三丁目地先
配水管(φ600mm)布設替工事

図面種別


案内図

図面枚数

1

1

葛飾区

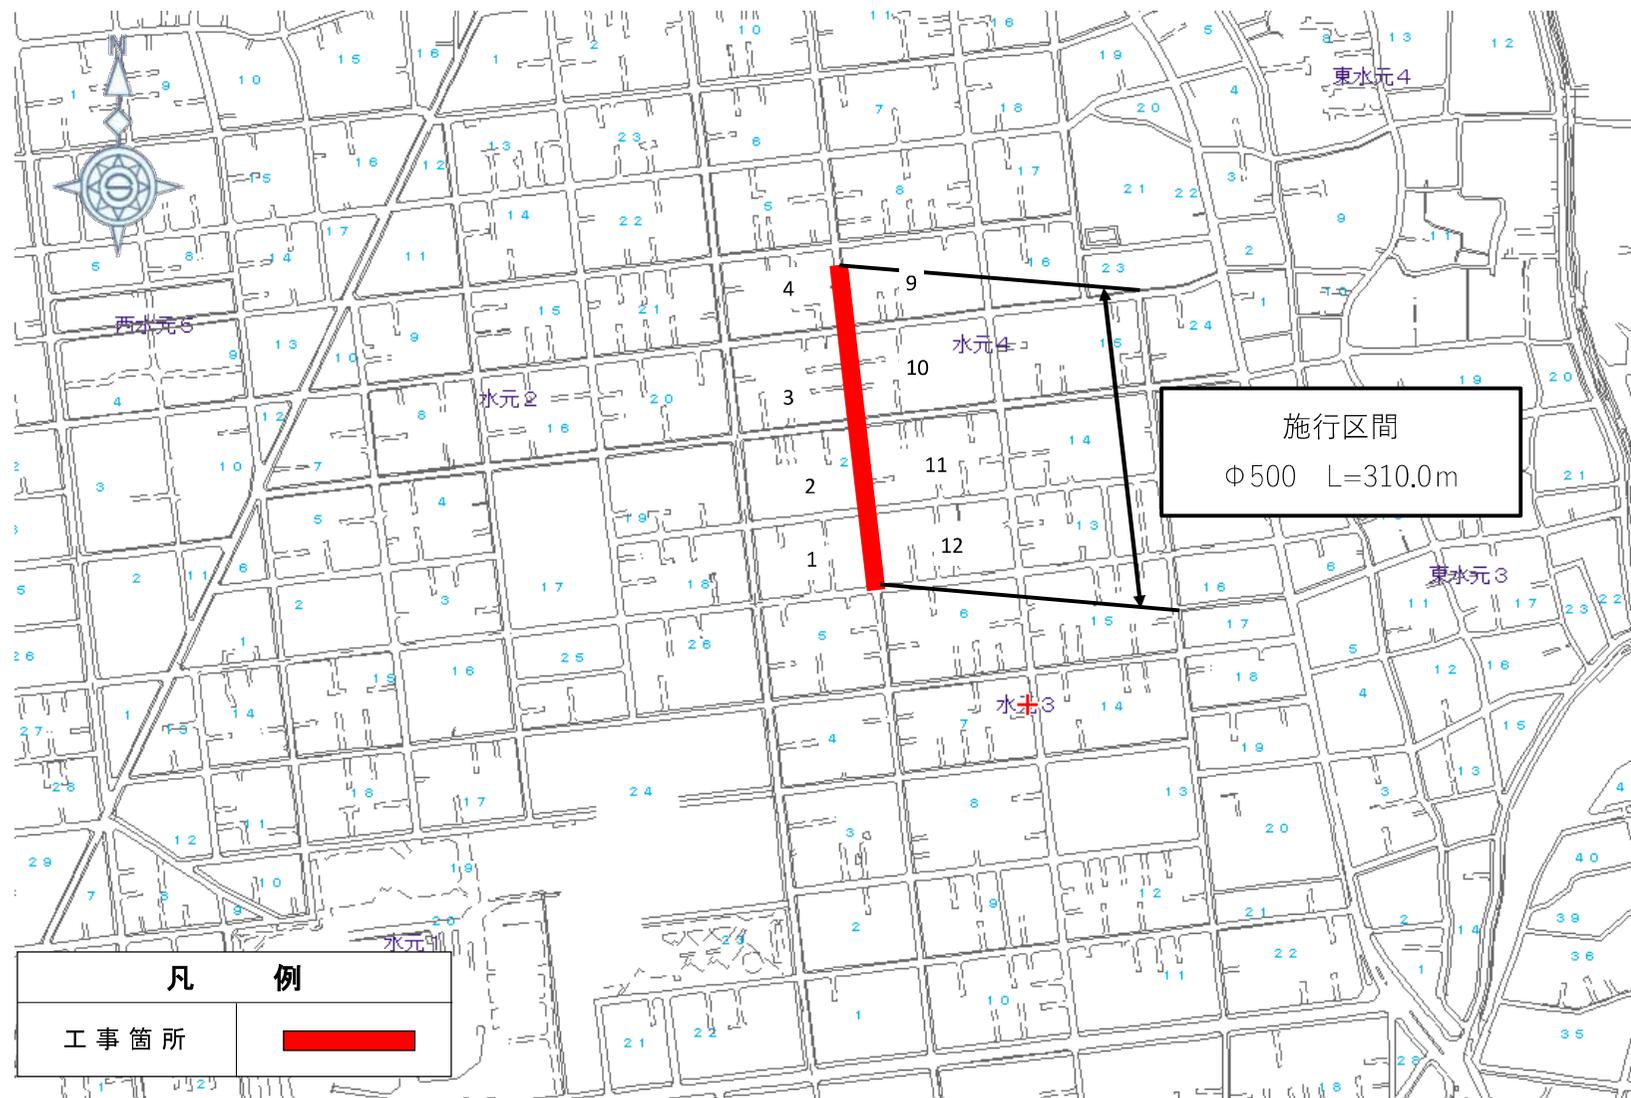

凡 例	
工事箇所	

事業別

工事件名

葛飾区水元四丁目地先配水本管（500mm）
既設さや管内配管工事

図面種別


案内図

図面枚数

1

1

杉並区

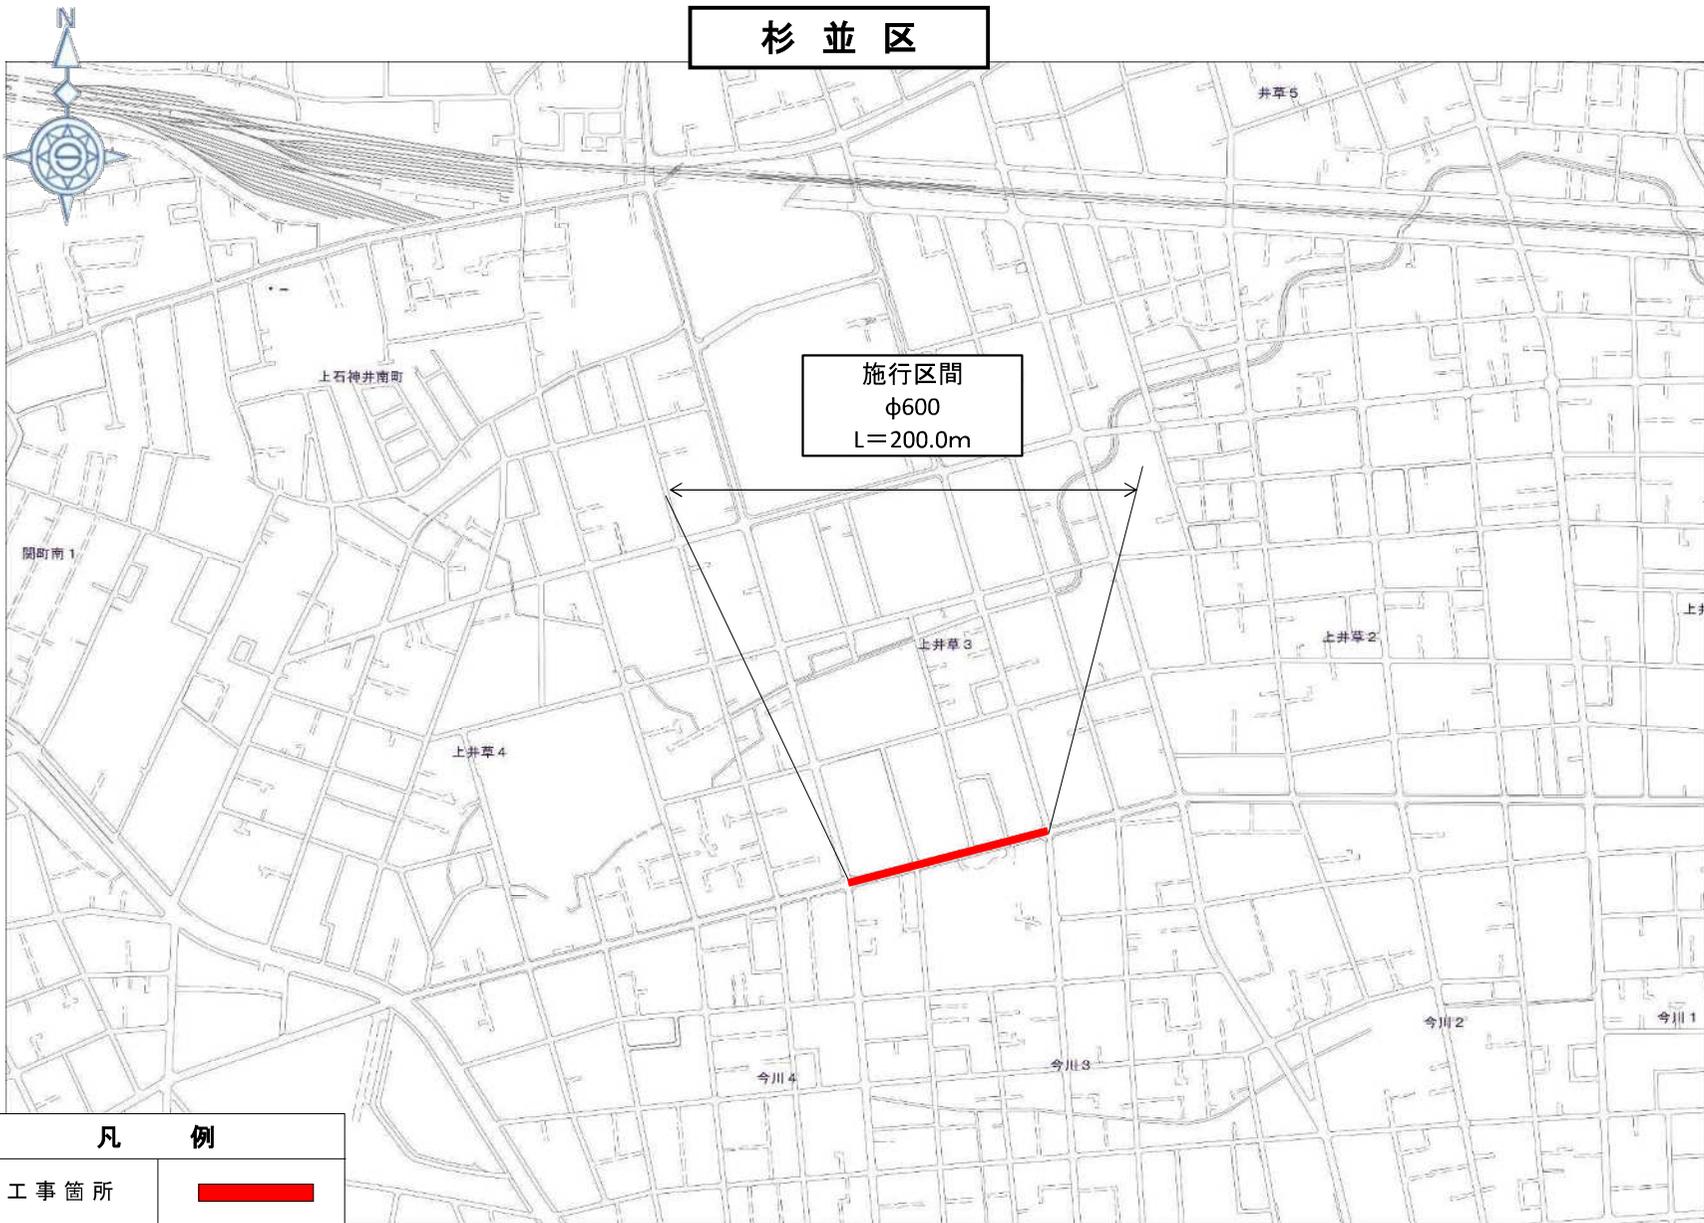

事業別

配水施設工事
第2864300号

工事件名


配杉
水並
本区
管今
（川
6三
0丁
0目
mm地
）先
布設
替工
事

図面種別


案内図

図面枚数

1 / 1

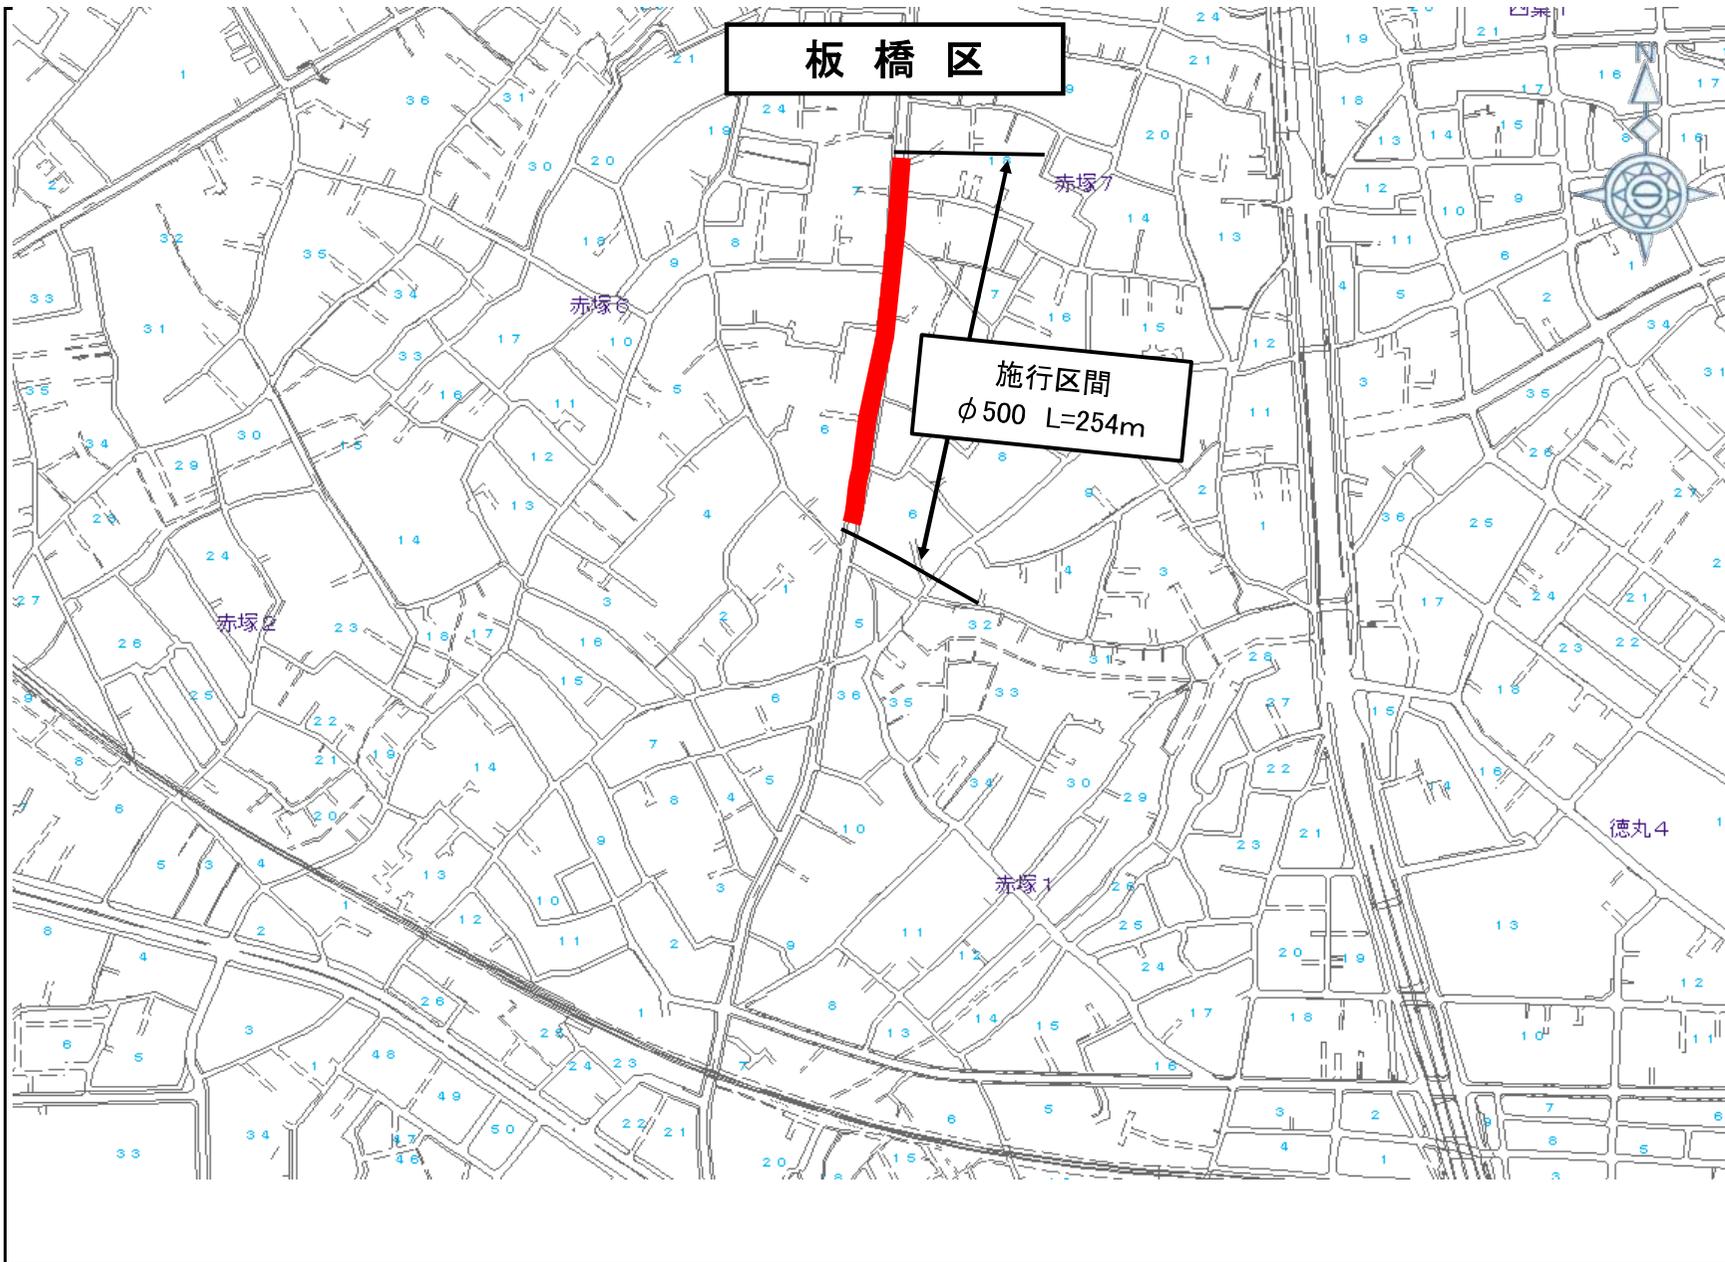

事業別
工事件名
板橋区赤塚七丁目地先 配水本管（φ500mm）布設替工事
図面種別
案内図
図面枚数
1 / 1

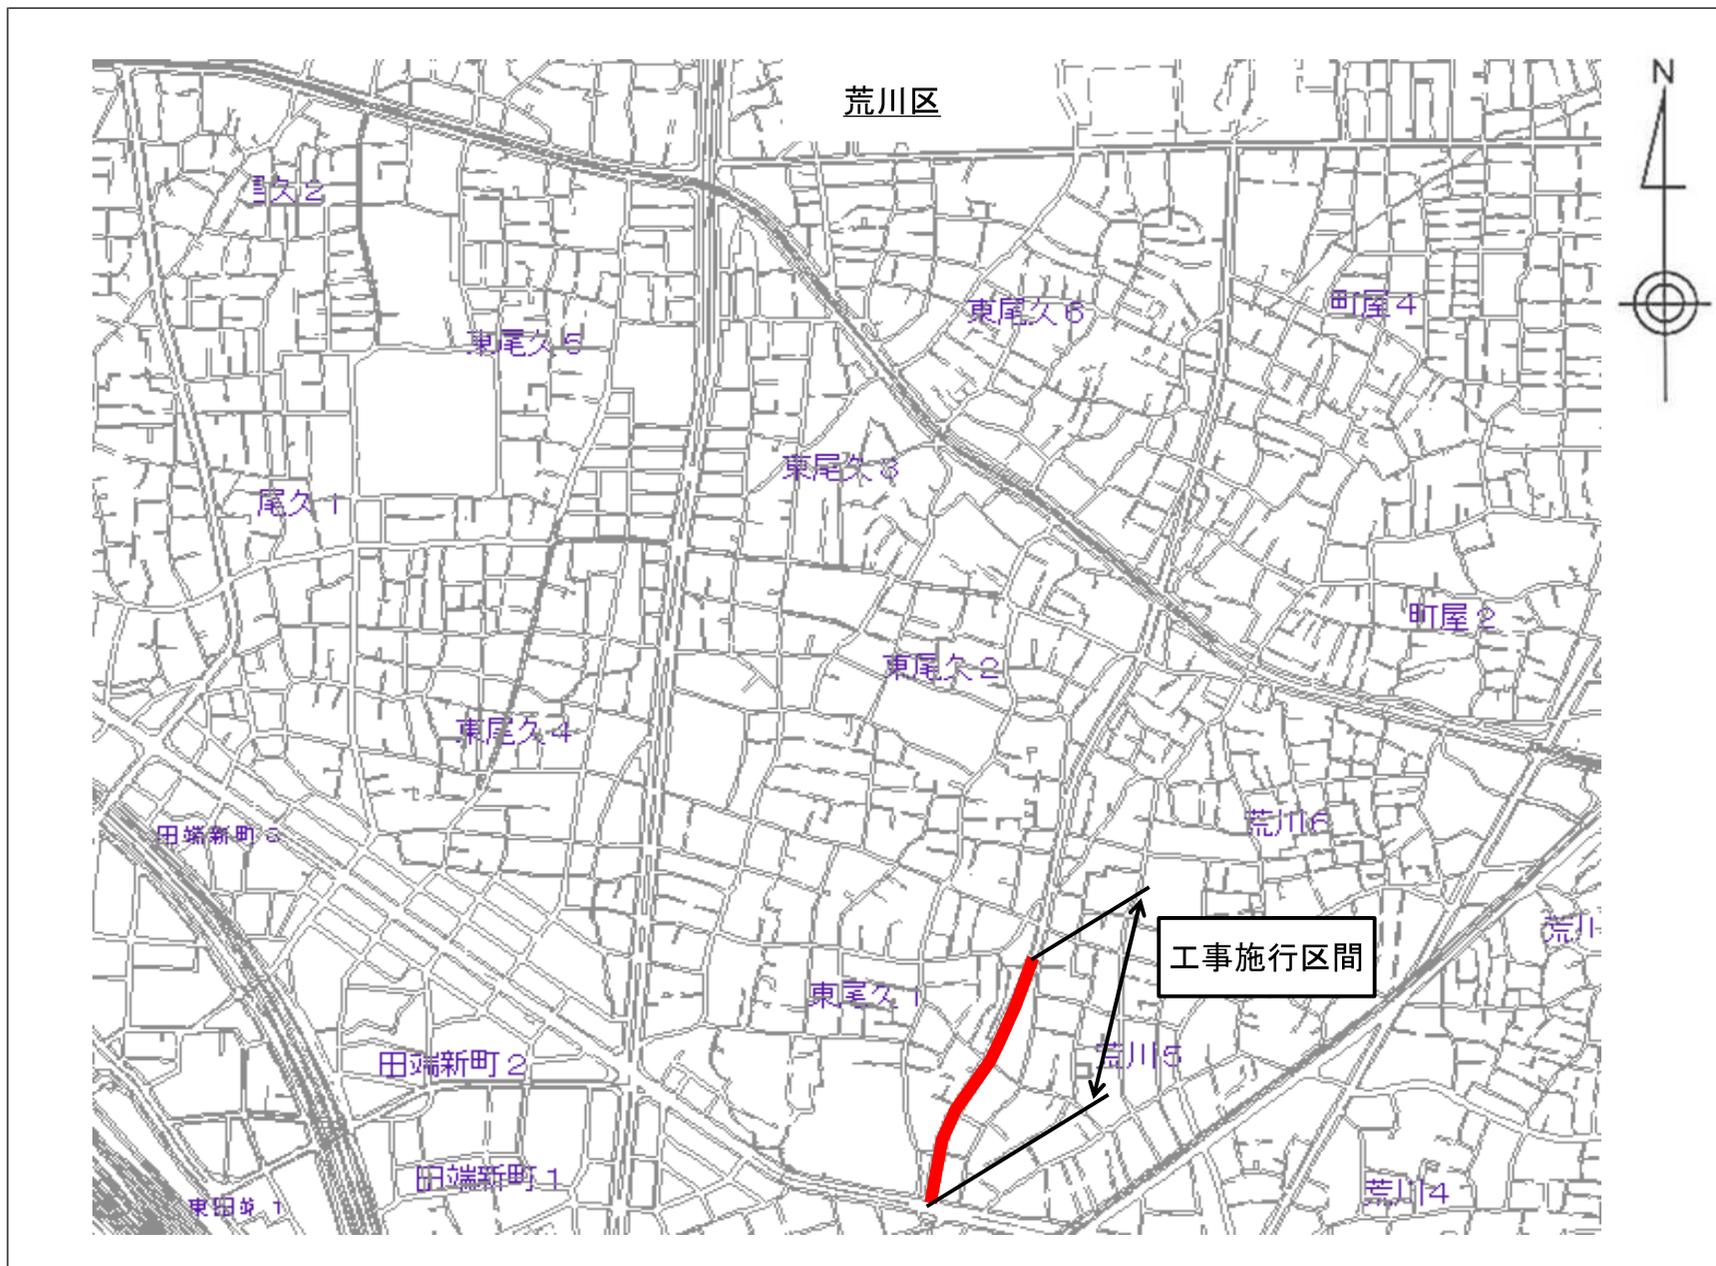

事業別
配水施設工事 第2747000号
工事件名
荒川区荒川五丁目地先から同区東尾久一丁目地先間配水管（500mm）布設替及び新設工事
図面種別
案内図
図面枚数
1 / 1



事業別
配水施設工事 第 号
工事件名
北区豊島七丁目地先配水水管（500mm）布設替工事
図面種別
案内図
図面枚数
1/1

凡 例

工事場所



豊島区

新宿区

中落合3

南長崎3

南長崎2

南長崎1

白5

工事施工区間
φ500 L=190m

工事施工区間
φ900 L=650m

凡例

工事箇所 

事業別

配水施設工事
第 号

工事件名

豊島区南長崎二丁目地先から同区南長崎一丁目
既設外1箇所配管及び新設工事
（900mm・500mm）

図面種別

案
内
図

図面枚数

1/1

事業別

配水施設工事
第 号

工事件名

新設工事

杉並区高円寺北四丁目地先配水管(500mm)


図面種別

案
内
図

図面枚数


1/1



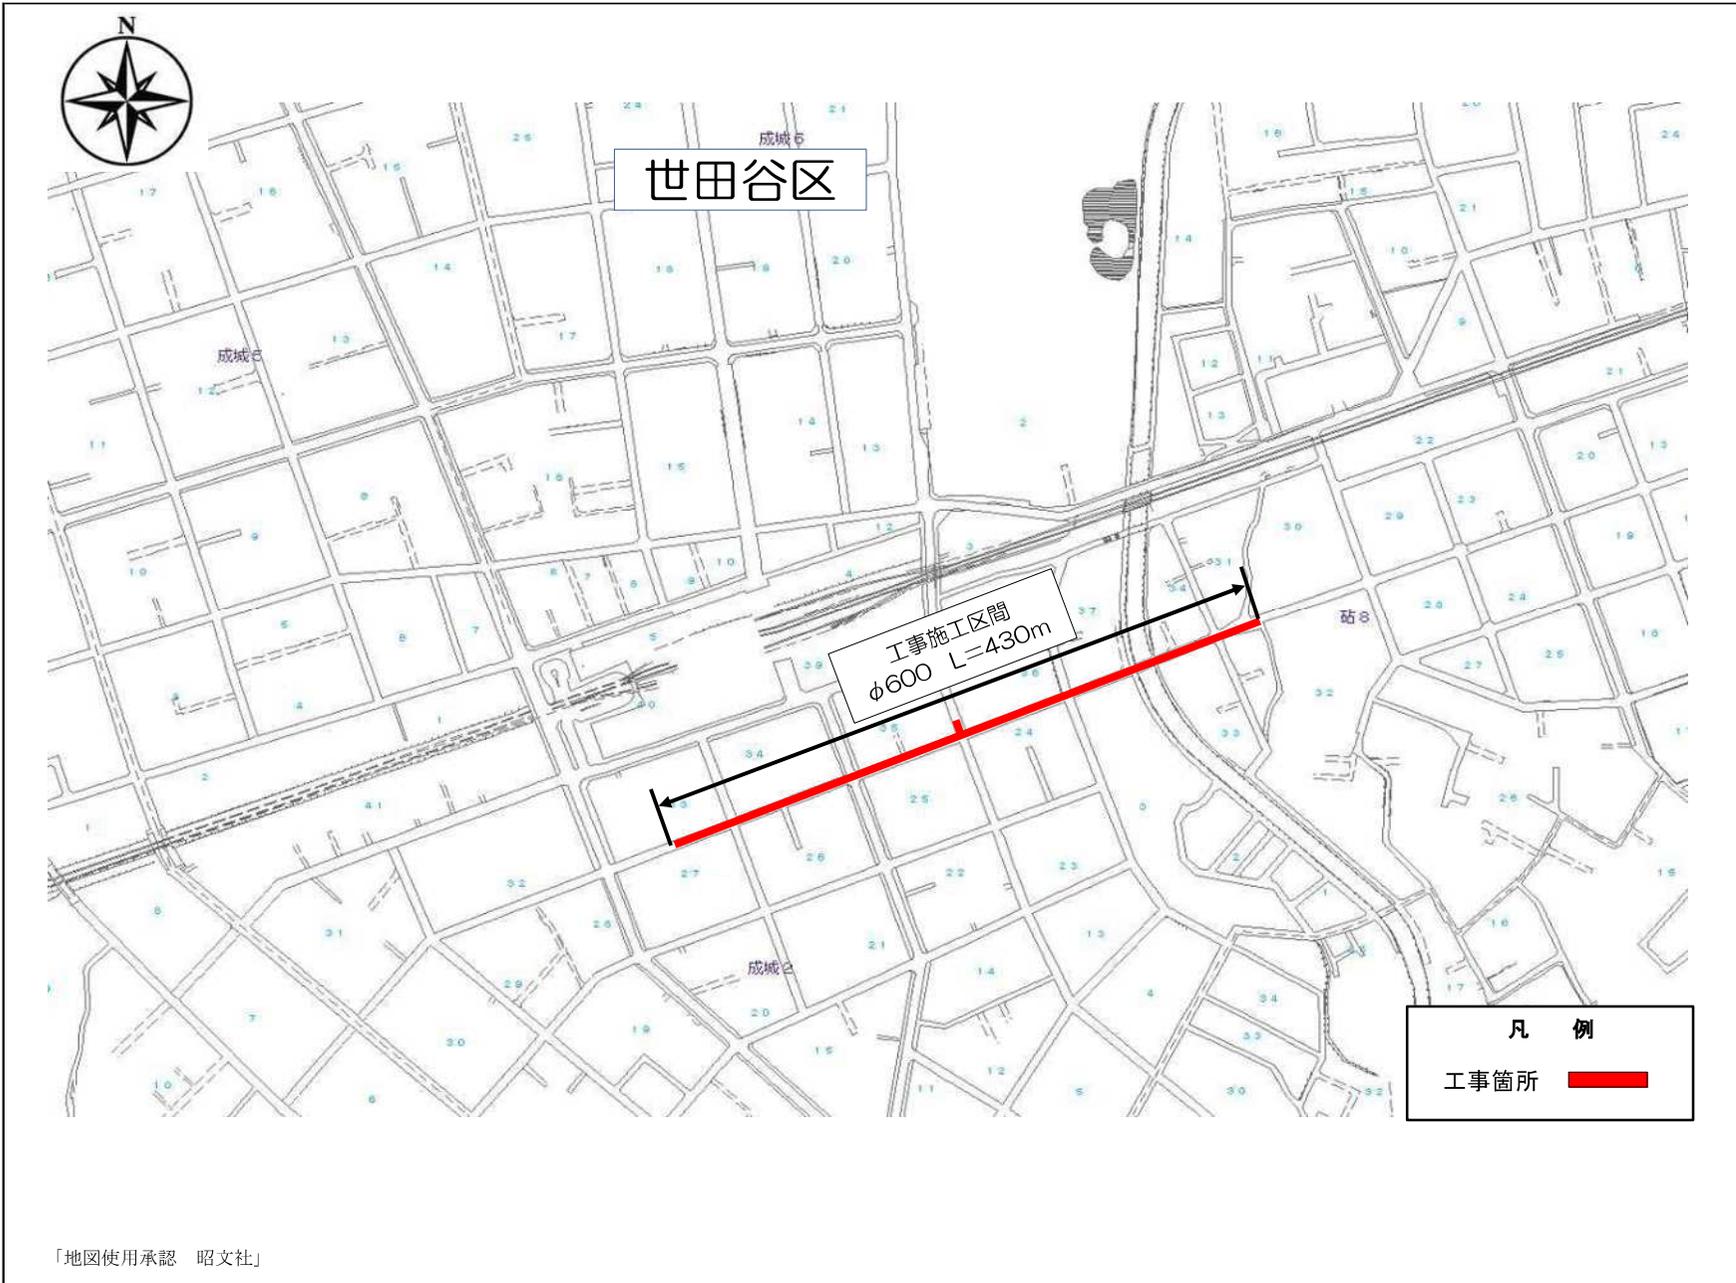


「地図使用承認 昭文社」


事業別
配水施設工事 第 号
工事件名
世田谷区成城二丁目地先から同区砧八丁目地先間 配水本管(500mm) 既設管内配管工事
図面種別
案 内 図
図面枚数
1/1

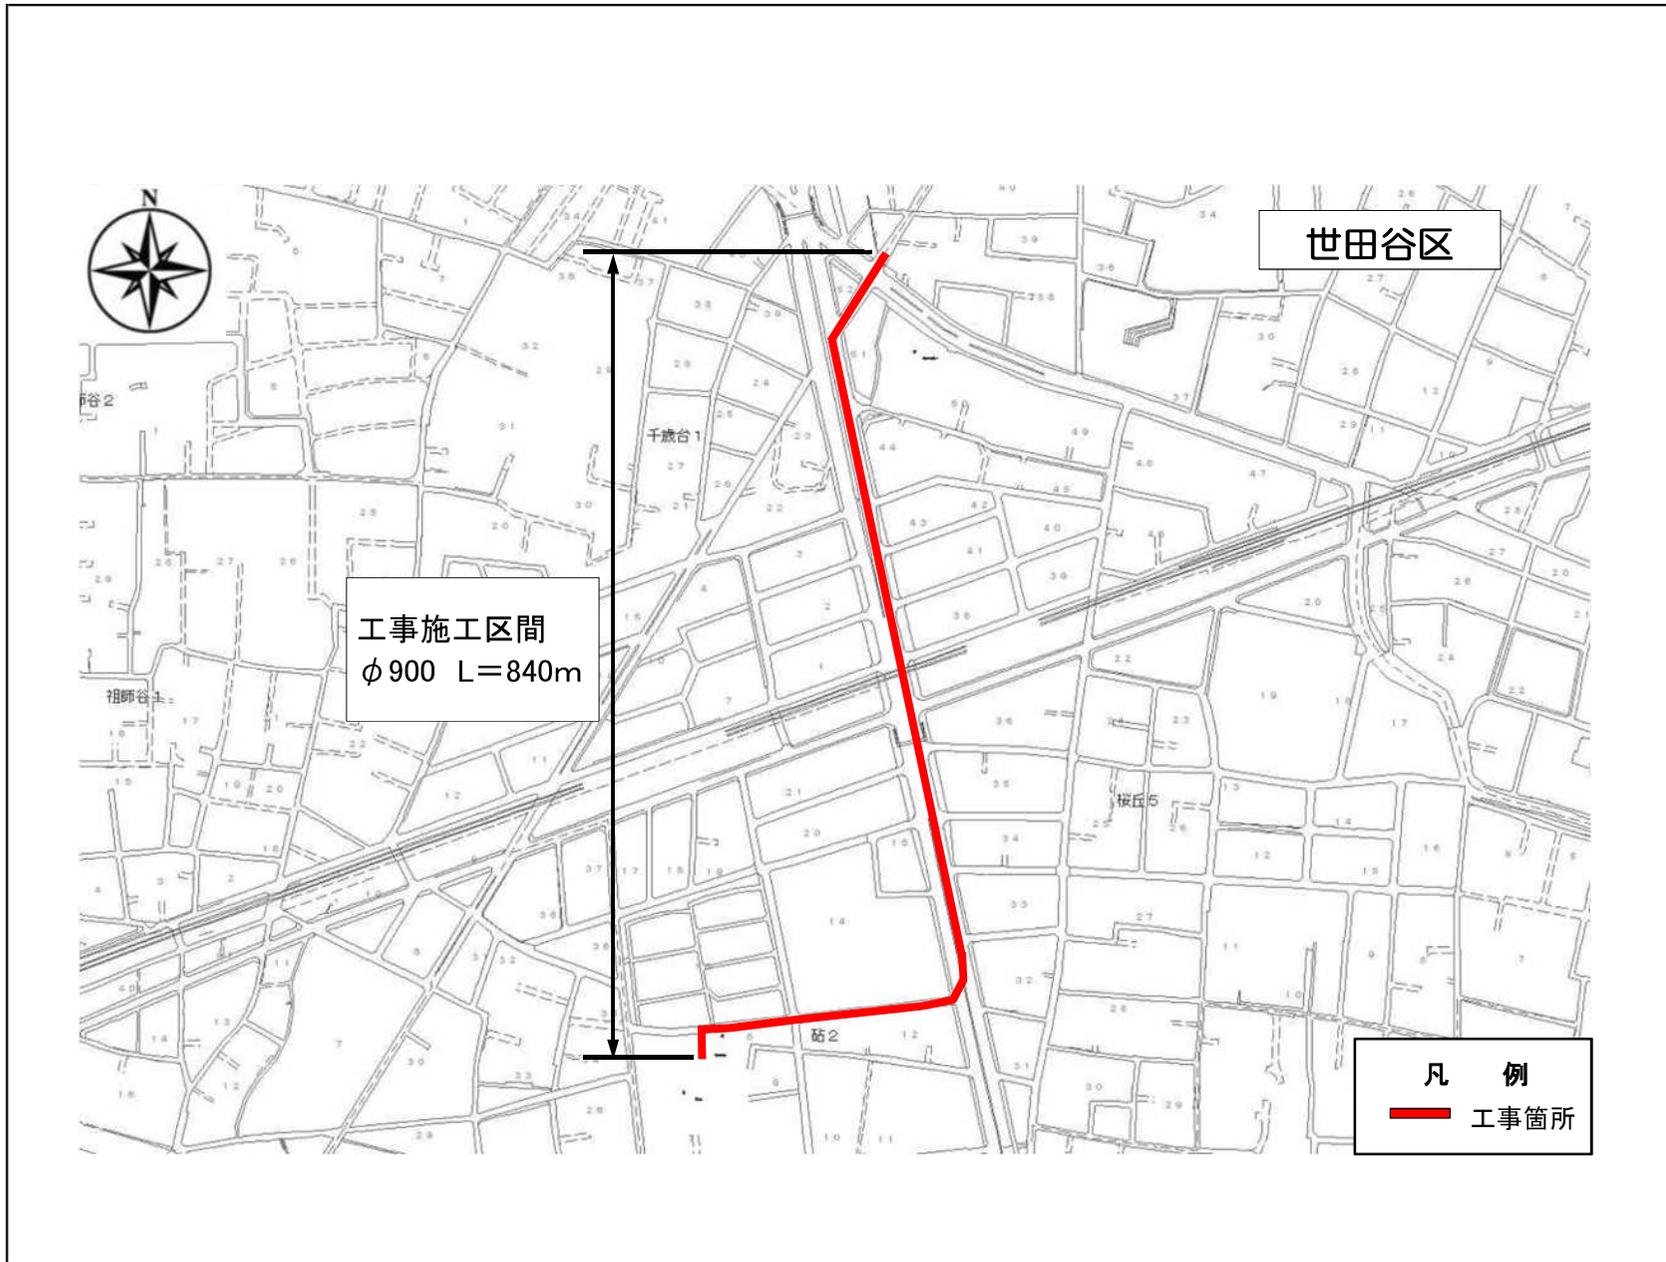

事業別
配水施設工事 第 号
工事件名
世田谷区船橋二丁目地先から大蔵給水所間 送水管(φ900mm)新設工事
図面種別
案内 図
図面枚数
1/1

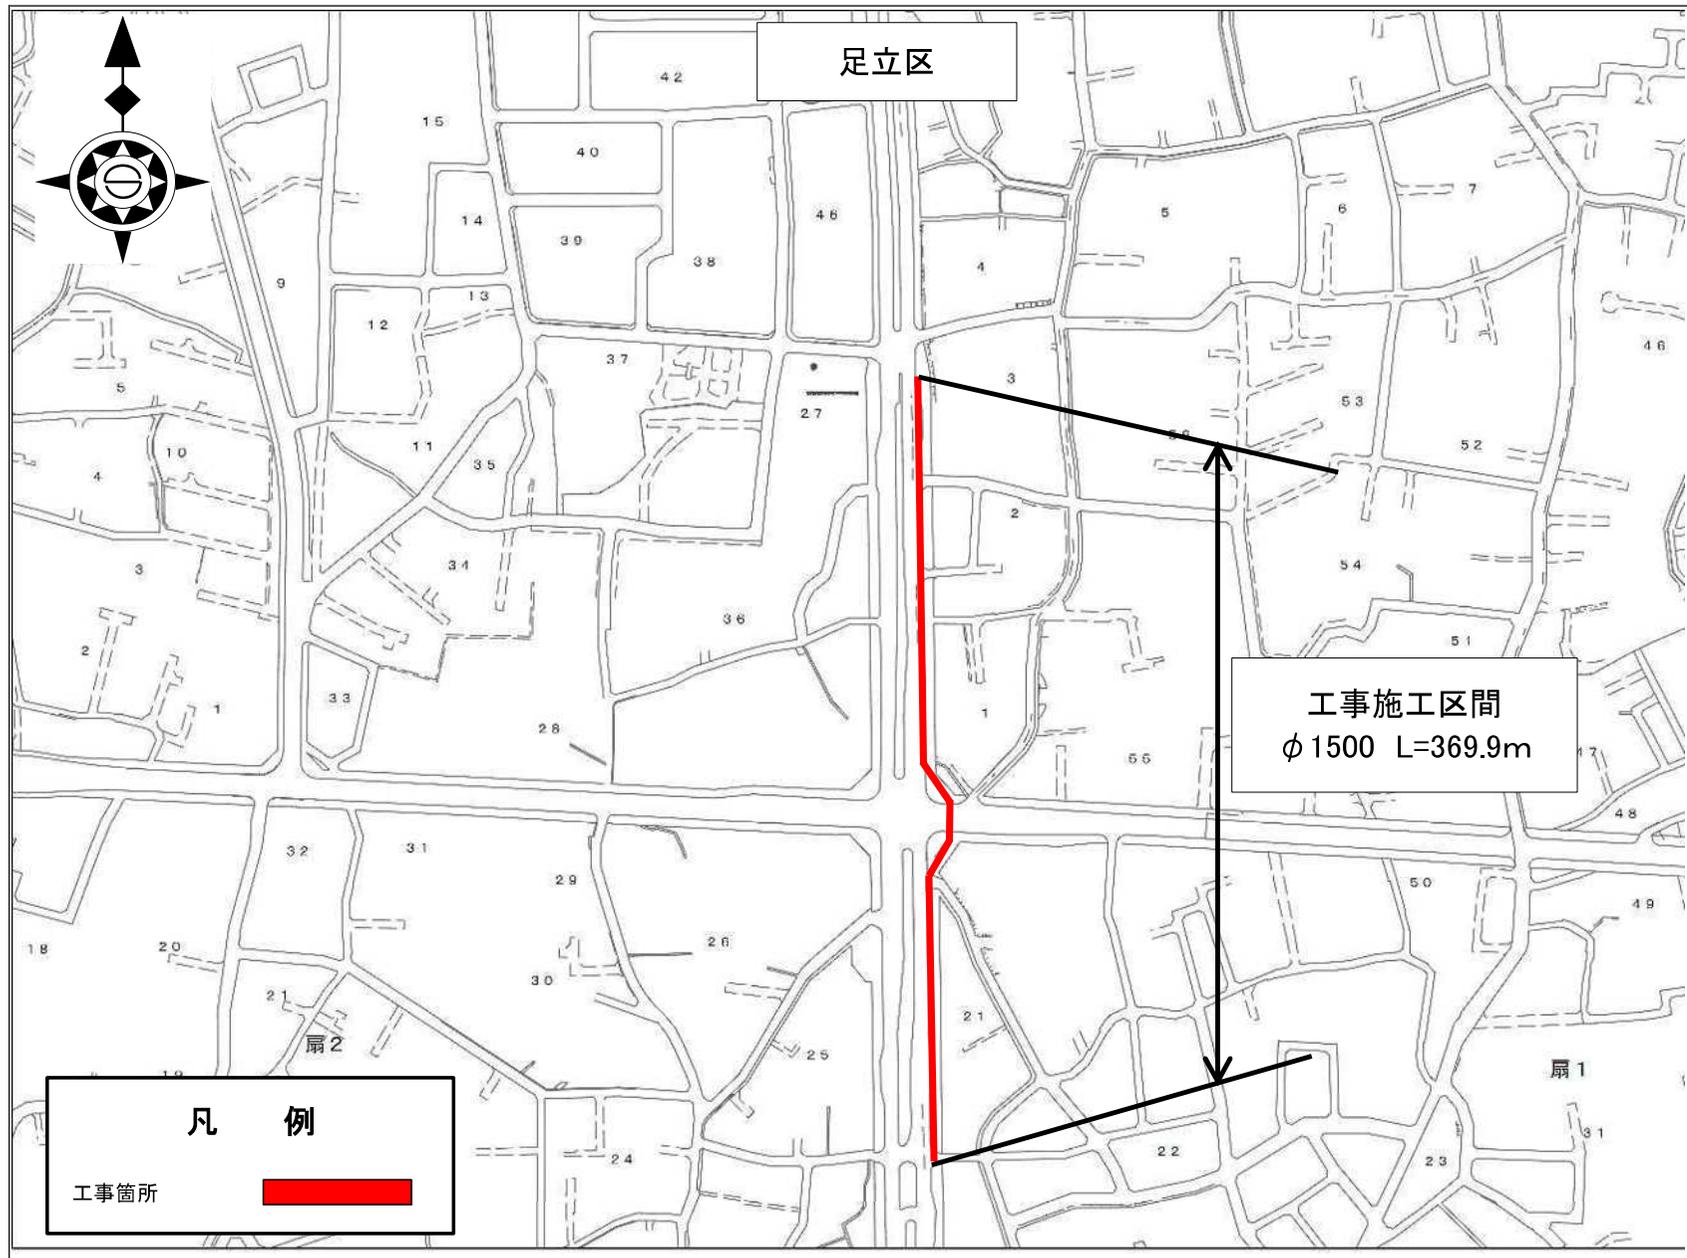


事業別
工事件名
足立区扇三丁目地先から同区扇一丁目地先間 旧工業用水道管(φ1500mm)撤去工事
図面種別
案内図
図面枚数
1 / 1

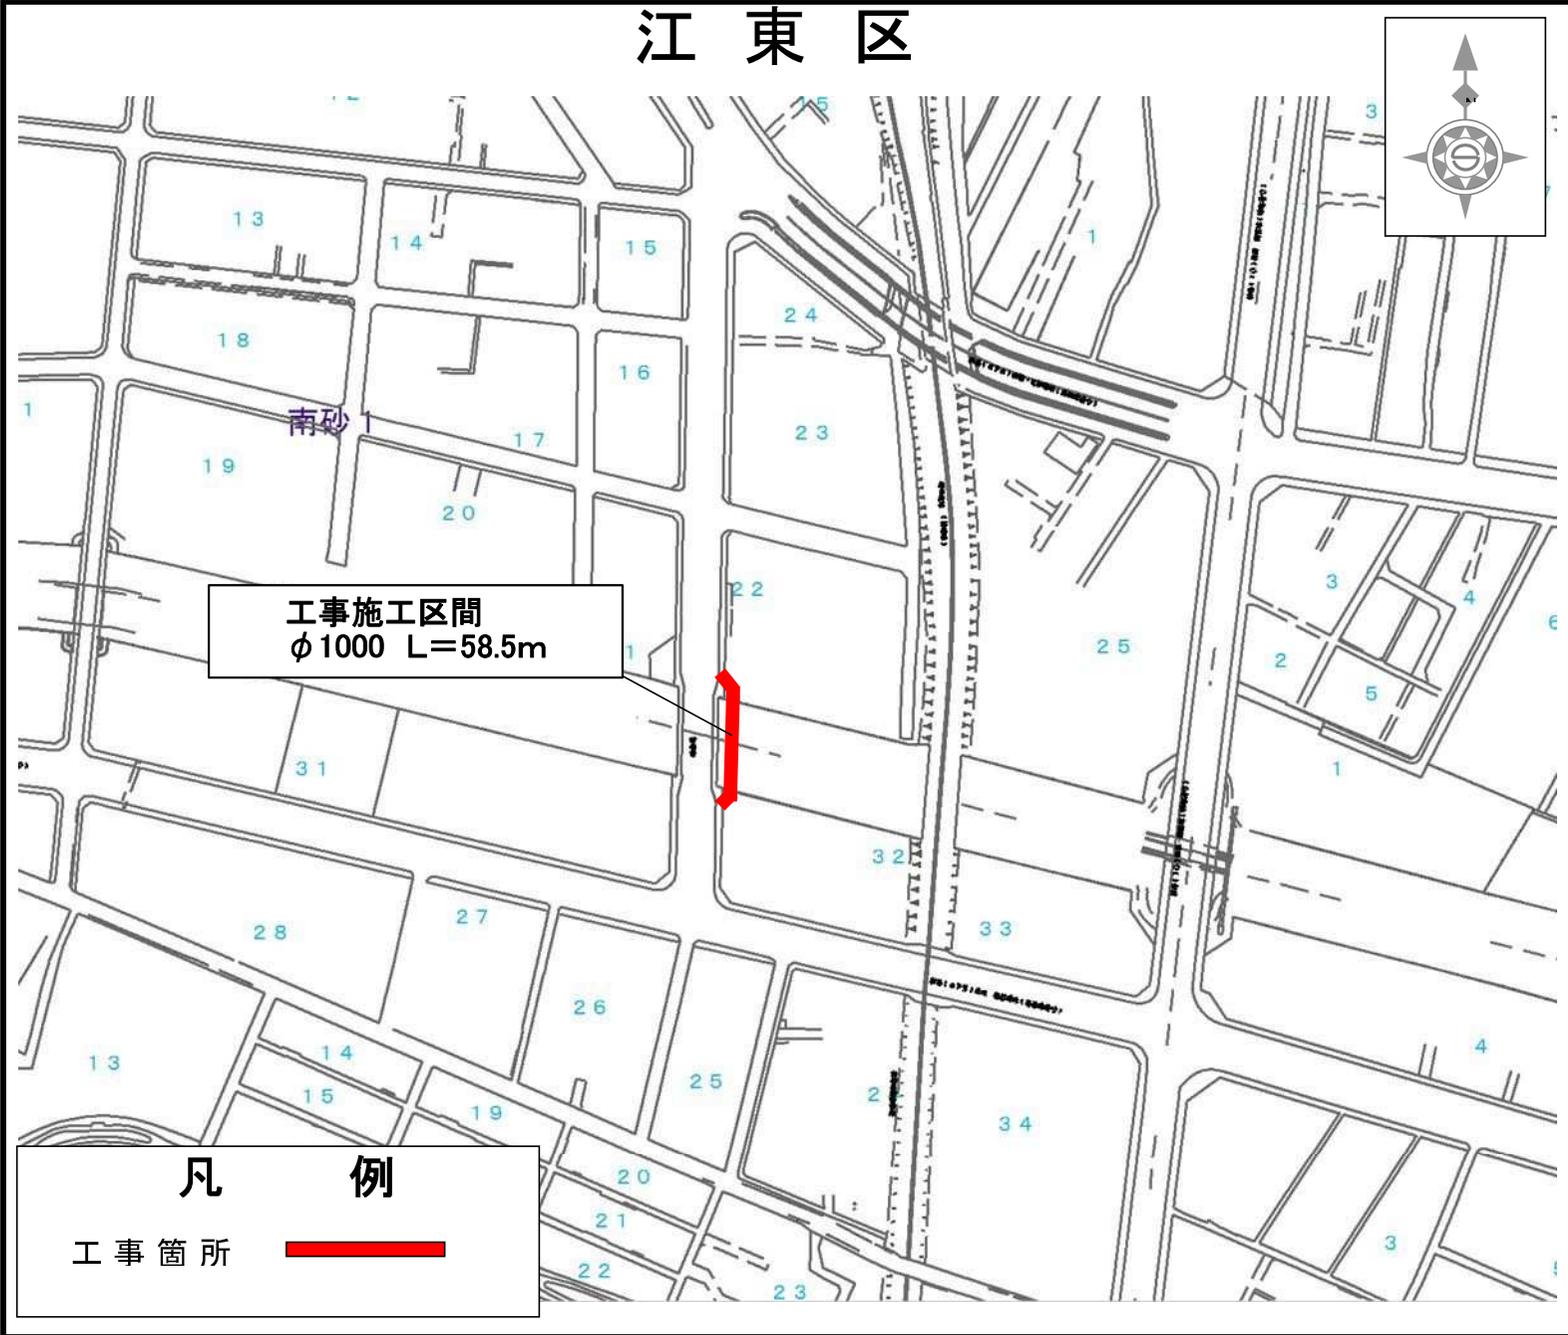

「地図使用承認 昭文社」


事業別
工 事 件 名
江東区南砂一丁目地先から同区南砂二丁目 旧工業用水道管（φ1000mm）撤去工事
図面細別
案 内 図
図面枚数
1/1

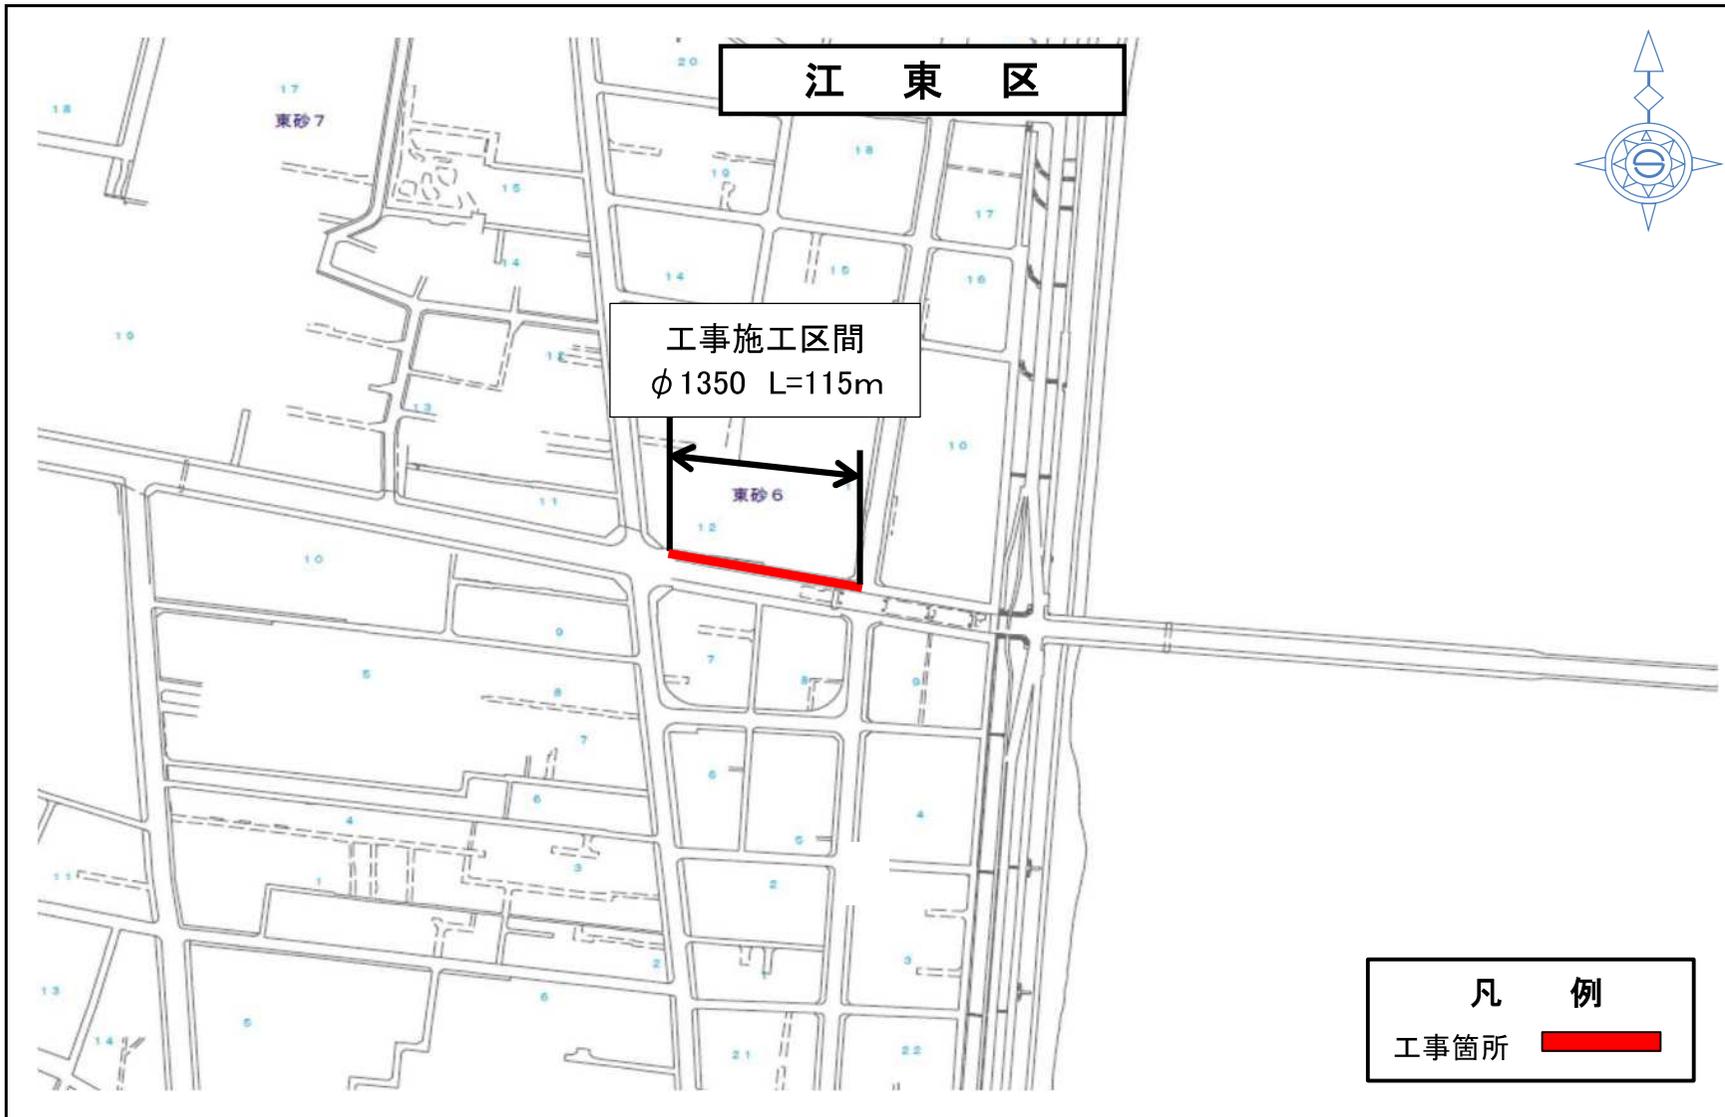

事業別
委託件名
(江東区東砂六丁目地先旧工業用水道管安全対策工事)
図面種別
案内図
図面枚数
1 / 1

凡 例
 工事箇所

目黒区

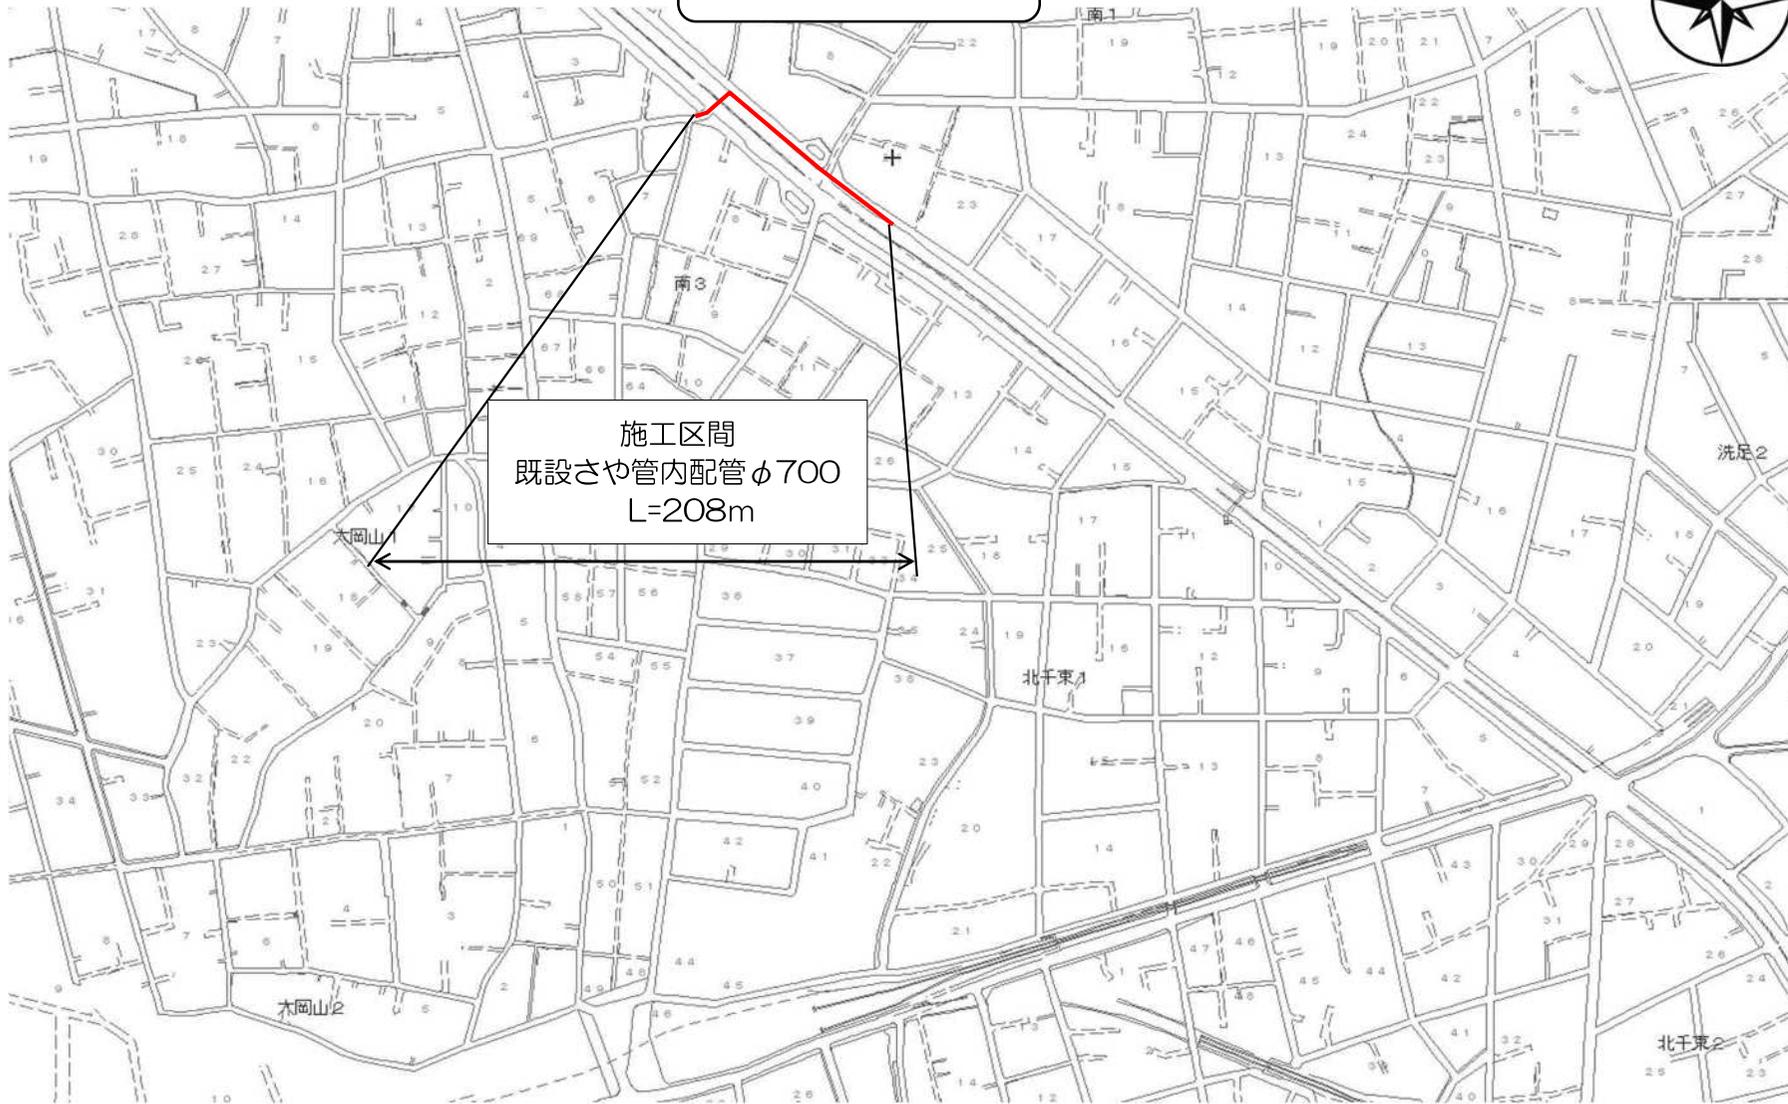

施工区間
既設さや管内配管φ700
L=208m

凡例
工事箇所

事業別

配水施設工事
第2849200号

工事件名

目黒区南三丁目地先から同区南一丁目地先間配水本
(700mm)既設さや管内配管工事

図面種別

案内図

図面枚数

1/1