

「多摩地区配水本管工事」の発注予定及び案内図の掲載

※ 多摩地区内における配水本管工事の発注予定及び案内図を掲載します。掲載内容に関するお問い合わせはご遠慮願います。

※ 案内図は概ね3ヶ月後の公表予定案件までを掲載しています。

※ 下記内容は、更新時点での予定であり、変更することがあります。詳細については、実際に案件が公表されてからご確認ください。

※ 内容に変更が生じた場合は、随時内容を更新します。

番号	工事件名	施工場所	概要	工期	入札及び契約方法	公表予定時期
1	【局】清瀬市元町二丁目地先配水本管(500mm)布設替及び配水小管布設替工事	清瀬市	開削 Φ500 新設L=291m 撤去L=232m 使用廃止L=17m Φ350～300 新設L=172m 撤去L=123m	310日間	C40: 希望制指名競争入札	9月
2	【局】町田市東玉川学園二丁目地先から同市西成瀬三丁目地先間配水本管(600mm)撤去工事	町田市	開削 Φ600 撤去L=493m 使用廃止L=11m	270日間	C40: 希望制指名競争入札	9月
3	【局】小金井市緑町五丁目地先から同市中町一丁目地先間配水本管(500mm・400mm)新設及び布設替工事	小金井市	開削 Φ500 新設L=109m Φ400 新設L=612m 撤去L=81m 使用廃止L=39m	380日間	C40: 希望制指名競争入札	第3四半期(10月～12月)
4	【局】武蔵村山市本町二丁目地先配水本管(600mm・400mm)布設替及び新設工事	武蔵村山市	開削 Φ600 新設L=290m 撤去L=250m Φ400 新設L=80m	340日間	C10: 一般競争入札	第3四半期(10月～12月)
5	【局】三鷹市大沢六丁目地先から同市大沢二丁目地先間配水本管(400mm)新設工事	三鷹市	開削 Φ400 L=803m 推進 Φ400(さや管Φ600) L=102m	600日間	C10: 一般競争入札	第3四半期(10月～12月)
6	【局】八王子市片倉町1077番地先から同市片倉町1346番地先間配水本管(400mm)新設工事	八王子市	開削 Φ400 新設L=500m	290日間	C40: 希望制指名競争入札	第3四半期(10月～12月)
7	【局】調布市菊野台一丁目地先から同市西つつじヶ丘四丁目地先間配水本管(400mm・300mm)新設工事	調布市	開削工 Φ400 L=640m Φ300 L=40m 推進工 Φ600m L=10m さや管内配管工 Φ400 L=10m	400日間	C10: 一般競争入札	第2四半期(7月～9月)


番号	工事件名	施工場所	概要	工期	入札及び契約方法	公表予定時期
8	【局】青梅市野上町二丁目地先から同市大門一丁目地先間配水本管(400mm)新設工事	青梅市	開削工 Φ400 L=360m 推進工 Φ600 L=90m さや管内配管工 Φ400 L=90m	420日間	C10: 一般競争入札	第2四半期(7月～9月)
9	【局】日野市旭が丘二丁目地先から同市旭が丘三丁目地先間配水本管(500mm・400mm)布設替工事	日野市	開削工 Φ500 L=19m Φ400 L=190m さや管内配管工 Φ400 L=33m	200日間	C40: 希望制指名競争入札	第2四半期(7月～9月)
10	【局】福生市武蔵野台二丁目地先配水本管(600mm)布設替工事	福生市	開削 Φ600 L=380m	380日間	C10: 一般競争入札	第3四半期(10月～12月)
11	【局】小平市小川町一丁目地先配水本管(600mm・500mm)新設工事	小平市	開削工 Φ600 L=12m Φ500 L=421m	310日間	C40: 希望制指名競争入札	第3四半期(10月～12月)
12	【局】調布市深大寺元町一丁目地先から同市深大寺元町二丁目地先間送水管(500mm)新設工事	調布市	開削工 Φ500 L=140m 推進工 Φ700 L=140m さや管内配管工 Φ500 L=140m	240日間	C40: 希望制指名競争入札	第3四半期(10月～12月)
13	【局】三鷹市大沢四丁目地先から調布西町給水所間送水管(600mm)新設工事	三鷹市 調布市	開削工 Φ600 L=530m 推進工 Φ800 L=410m さや管内配管工 Φ600 L=410m	550日間	C10: 一般競争入札	第3四半期(10月～12月)




事業別
工事件名
清瀬市元町二丁目地先配水本管(500mm)布設替及び配水小管布設替工事
図面種別
案内図
図面枚数
1 / 1




事業別
工事件名
町田市東玉川学園二丁目地先から 同市西成瀬三丁目地先間 配水管（600mm）撤去工事
図面種別
案内図
図面枚数
1 / 1

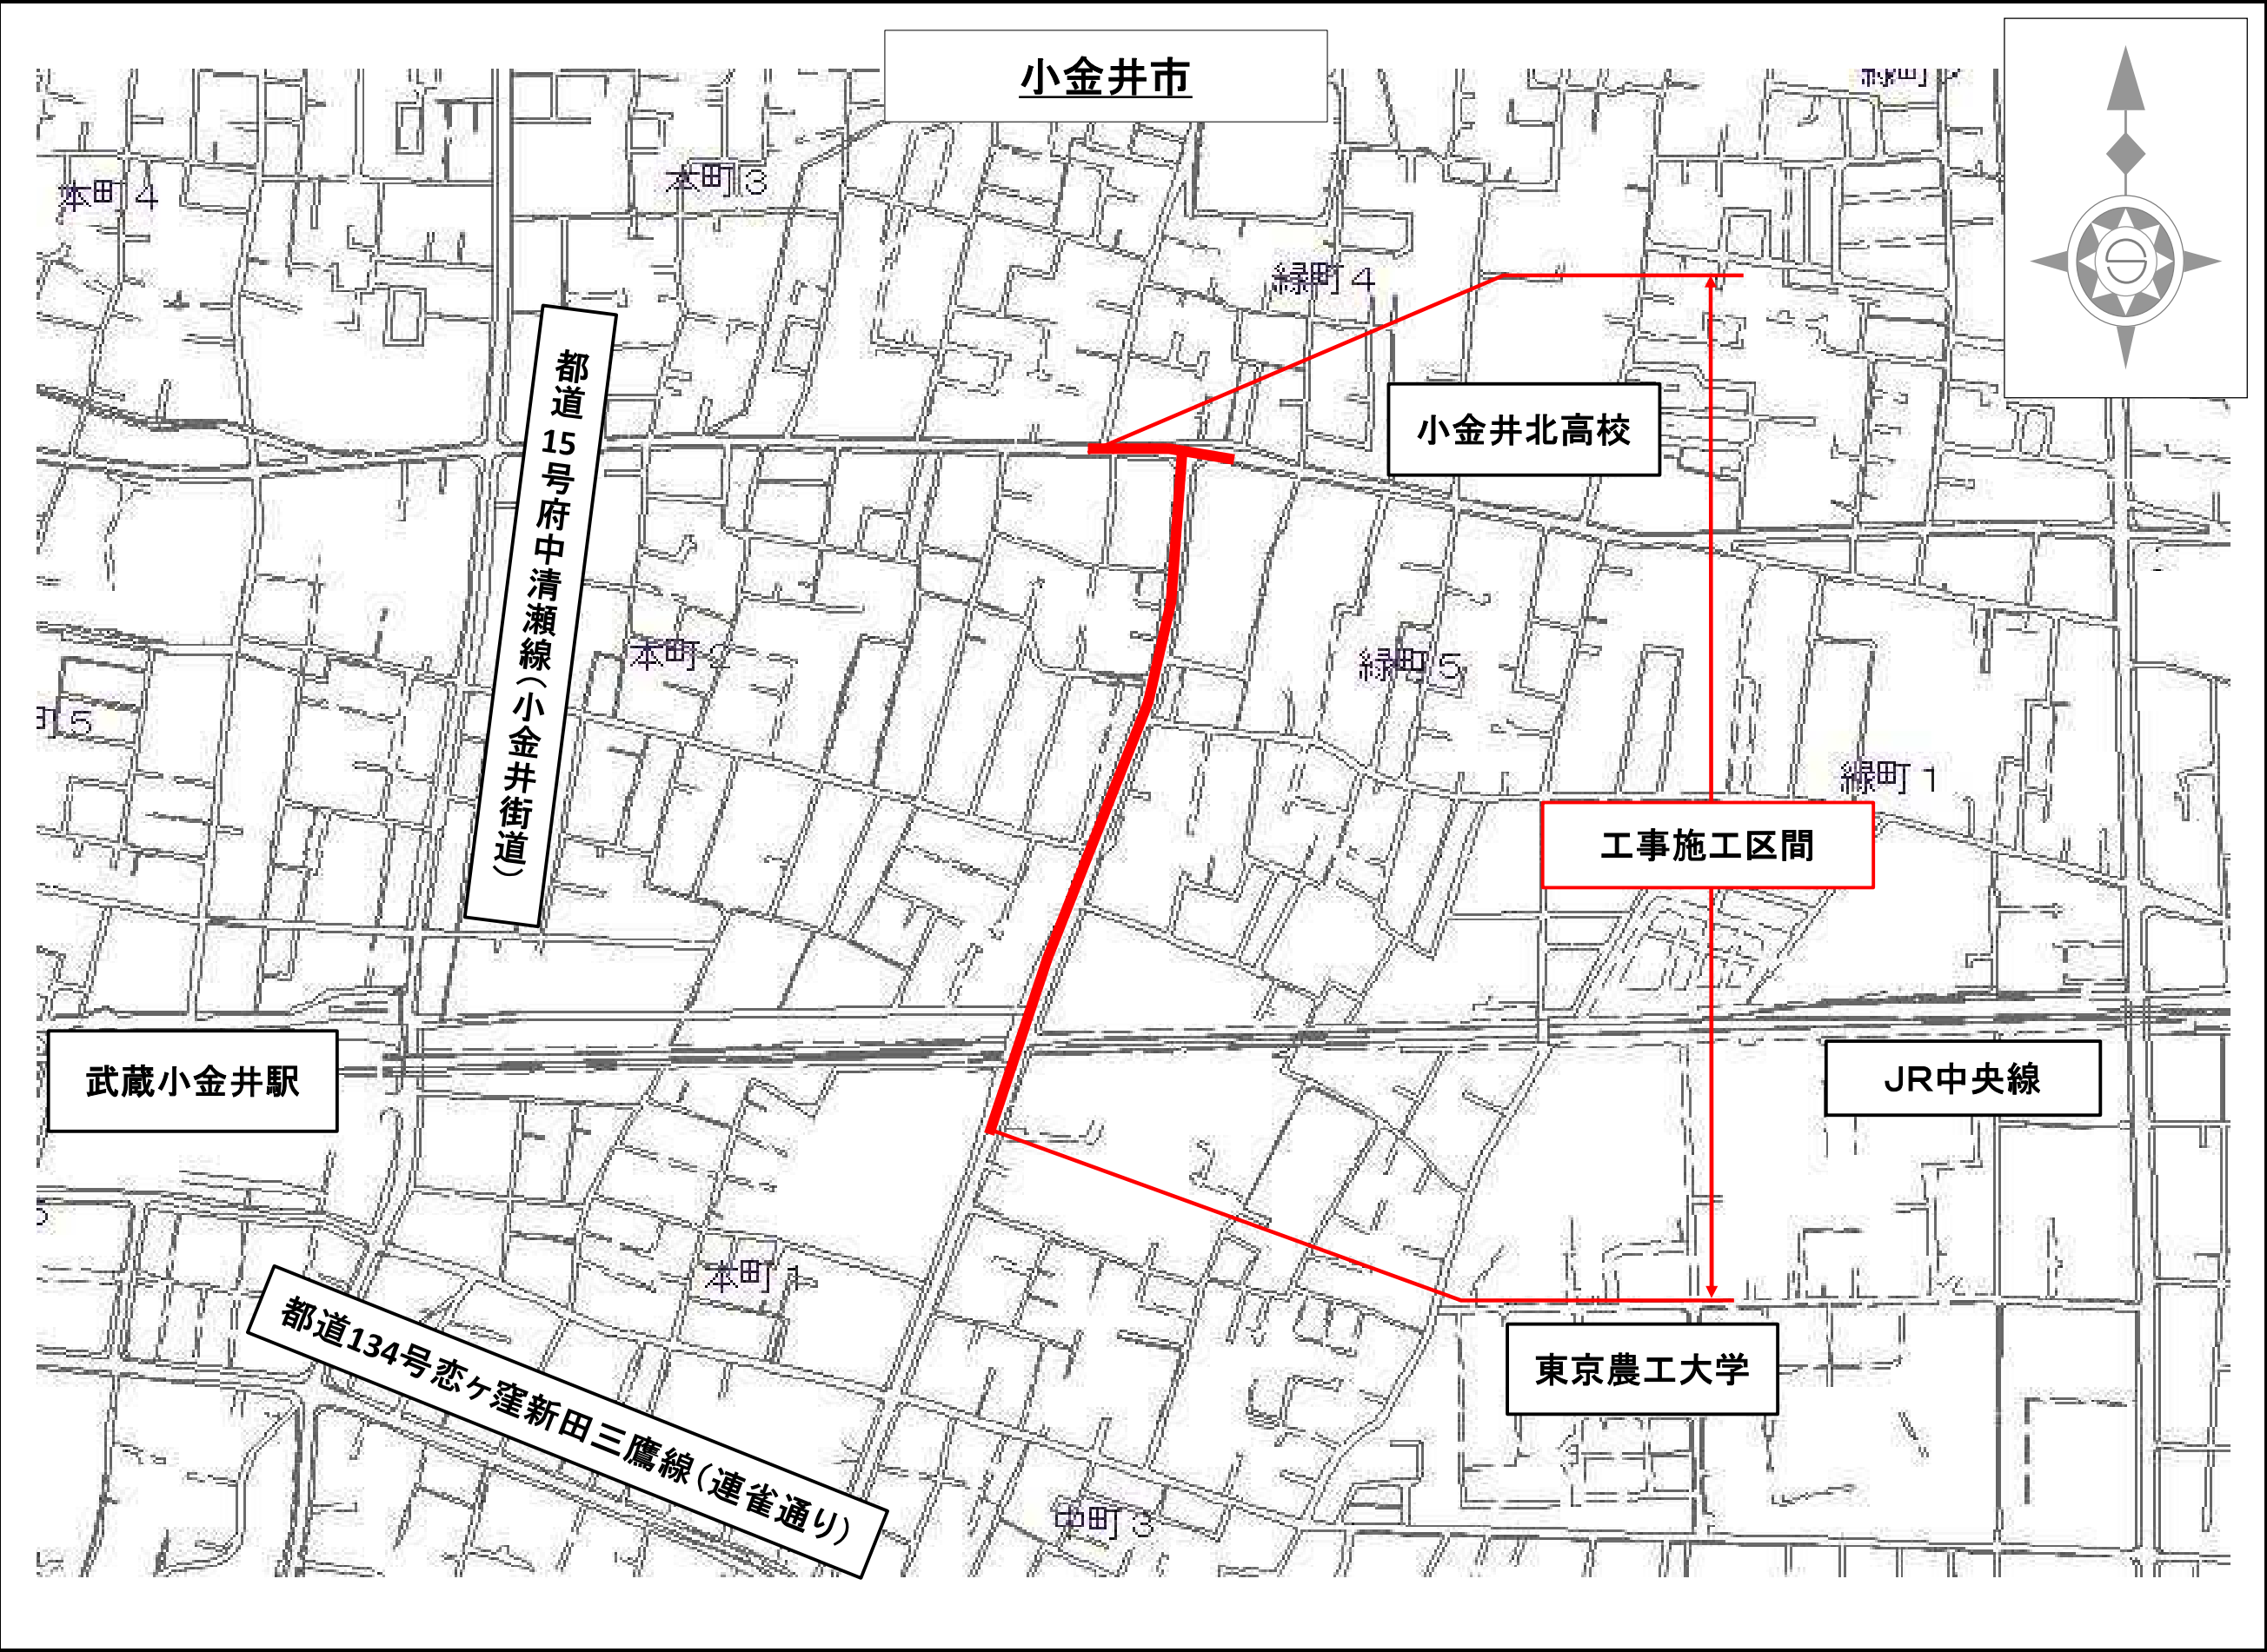

事業別
工事件名
小金井市緑町五丁目地先から同市本町一丁目地先間 配水管(500mm・400mm)新設及び布設替工事
図面種別
案内図
図面枚数
1 / 1

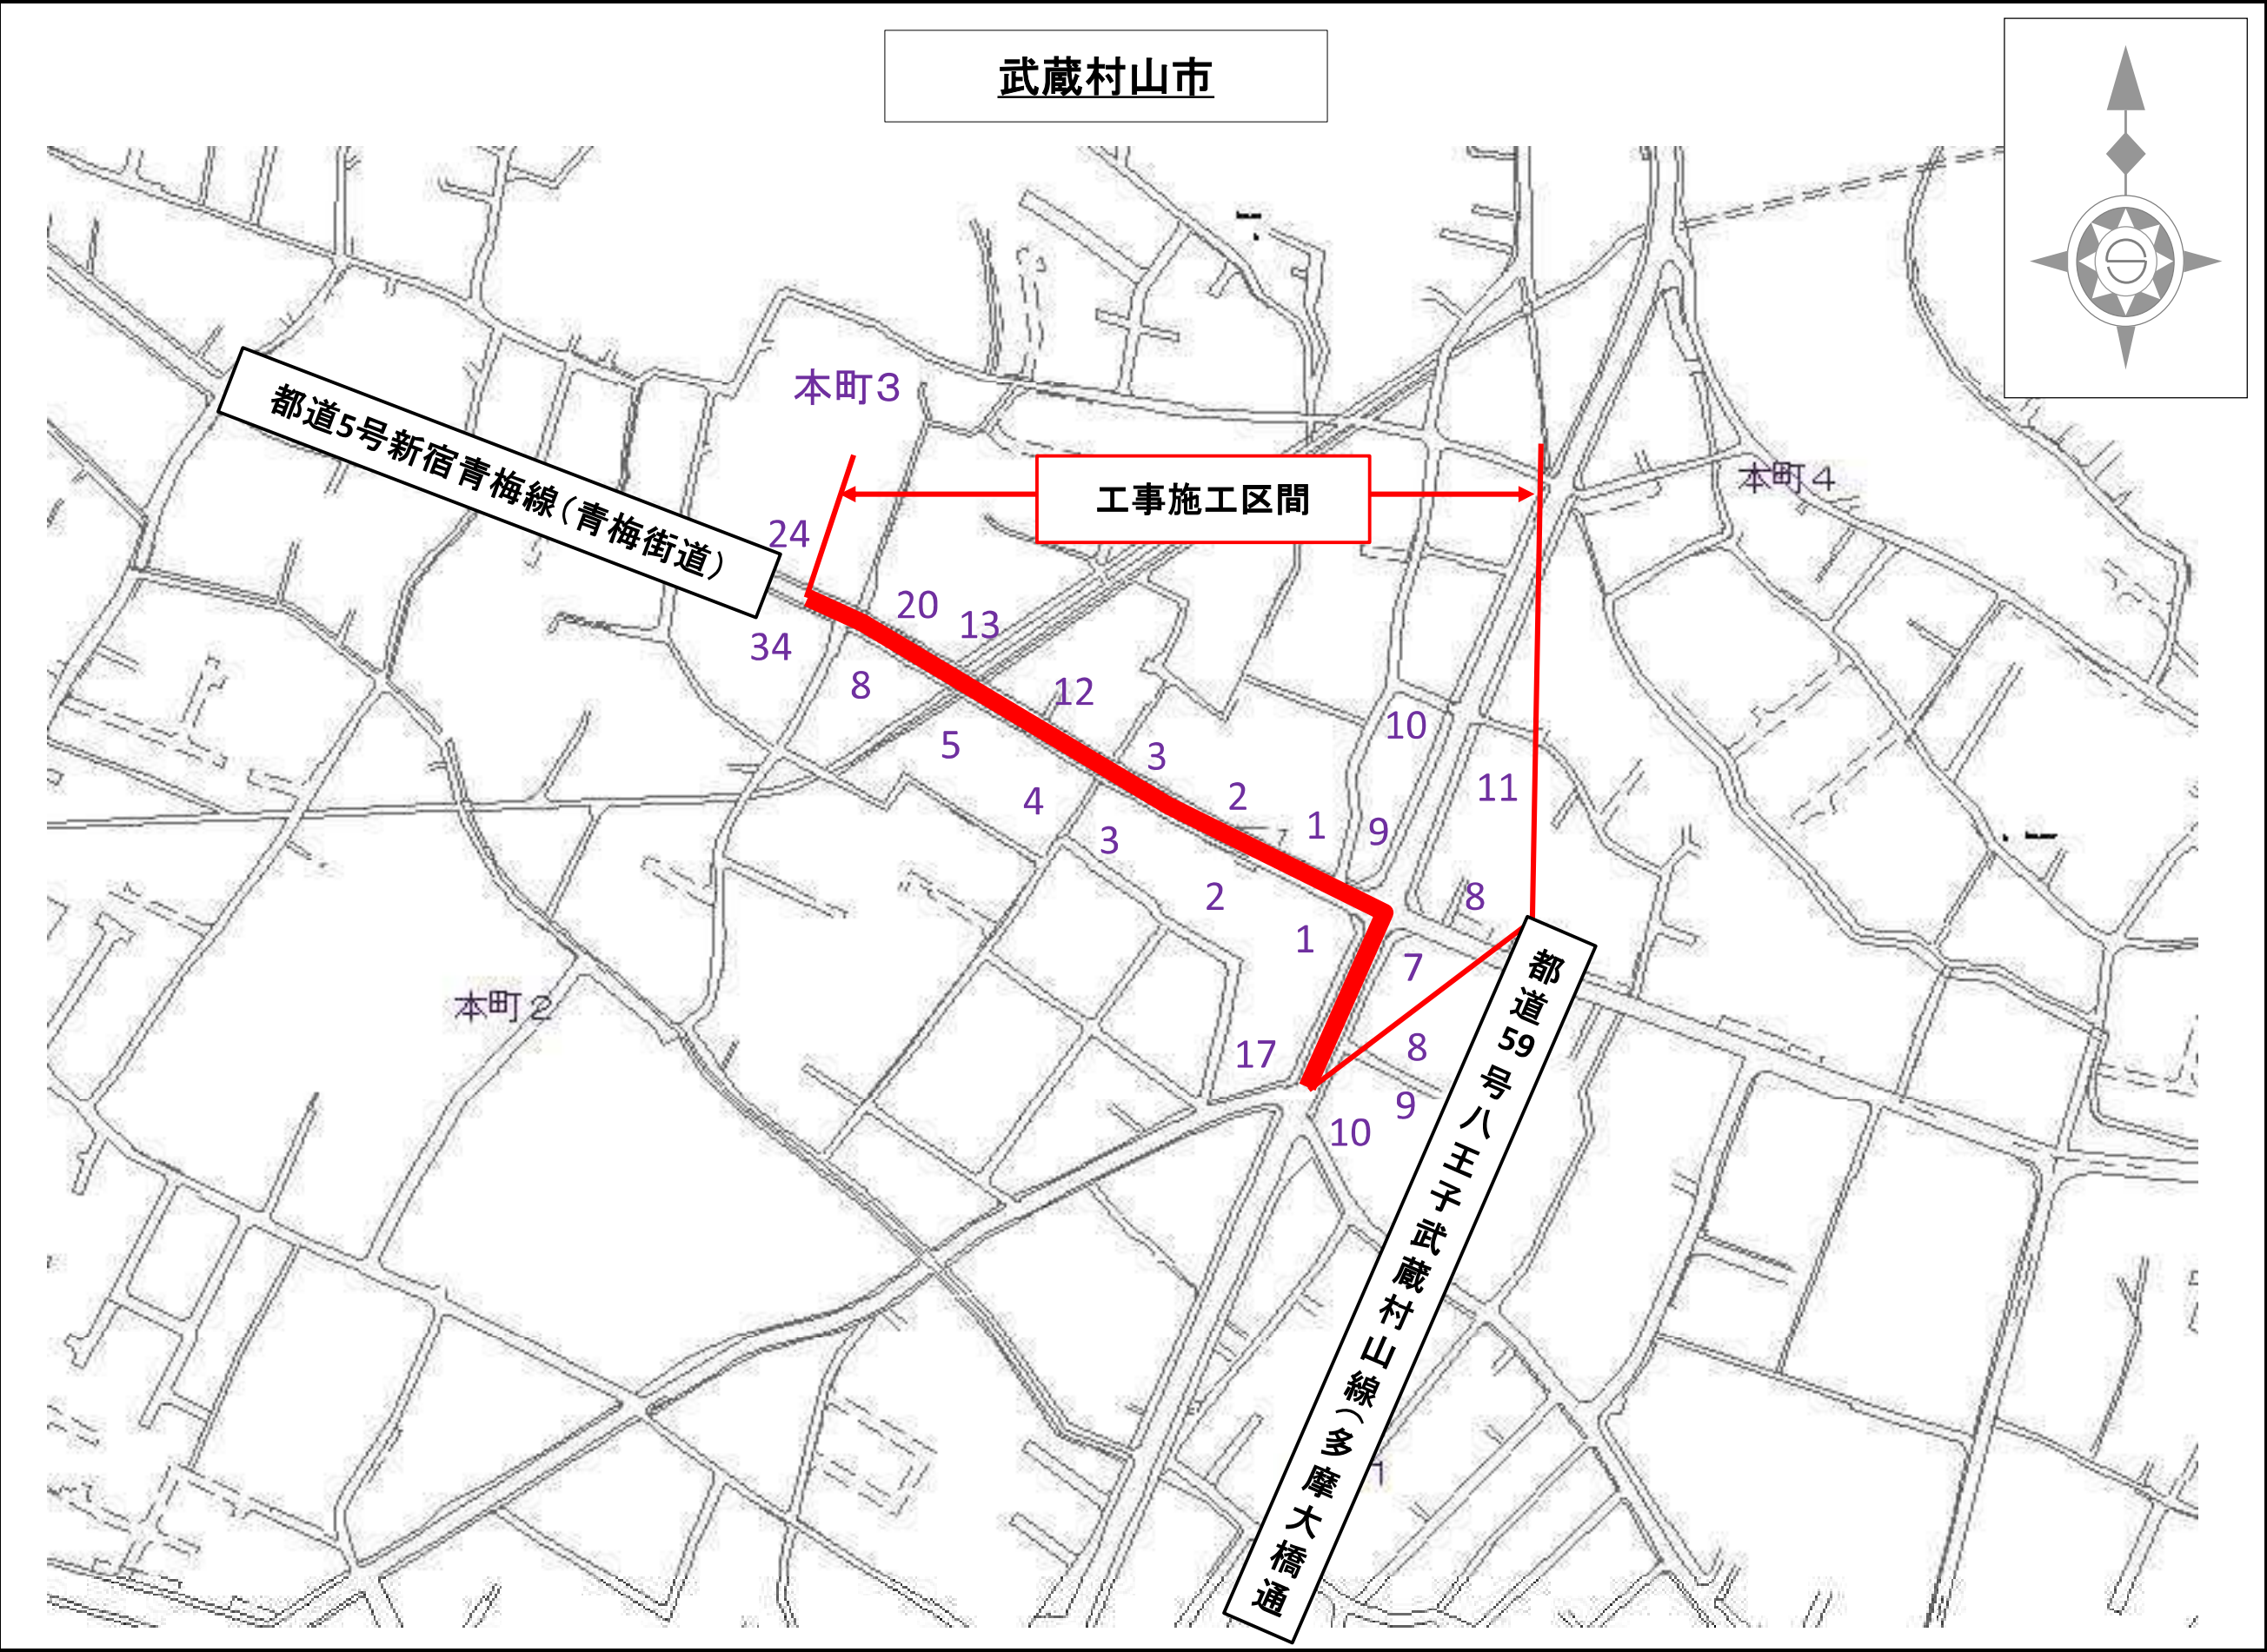

事業別
工事件名
武蔵村山市本町二丁目地先配水本管（600mm） 布設替及び新設工事
図面種別
案内図
図面枚数
1 / 1

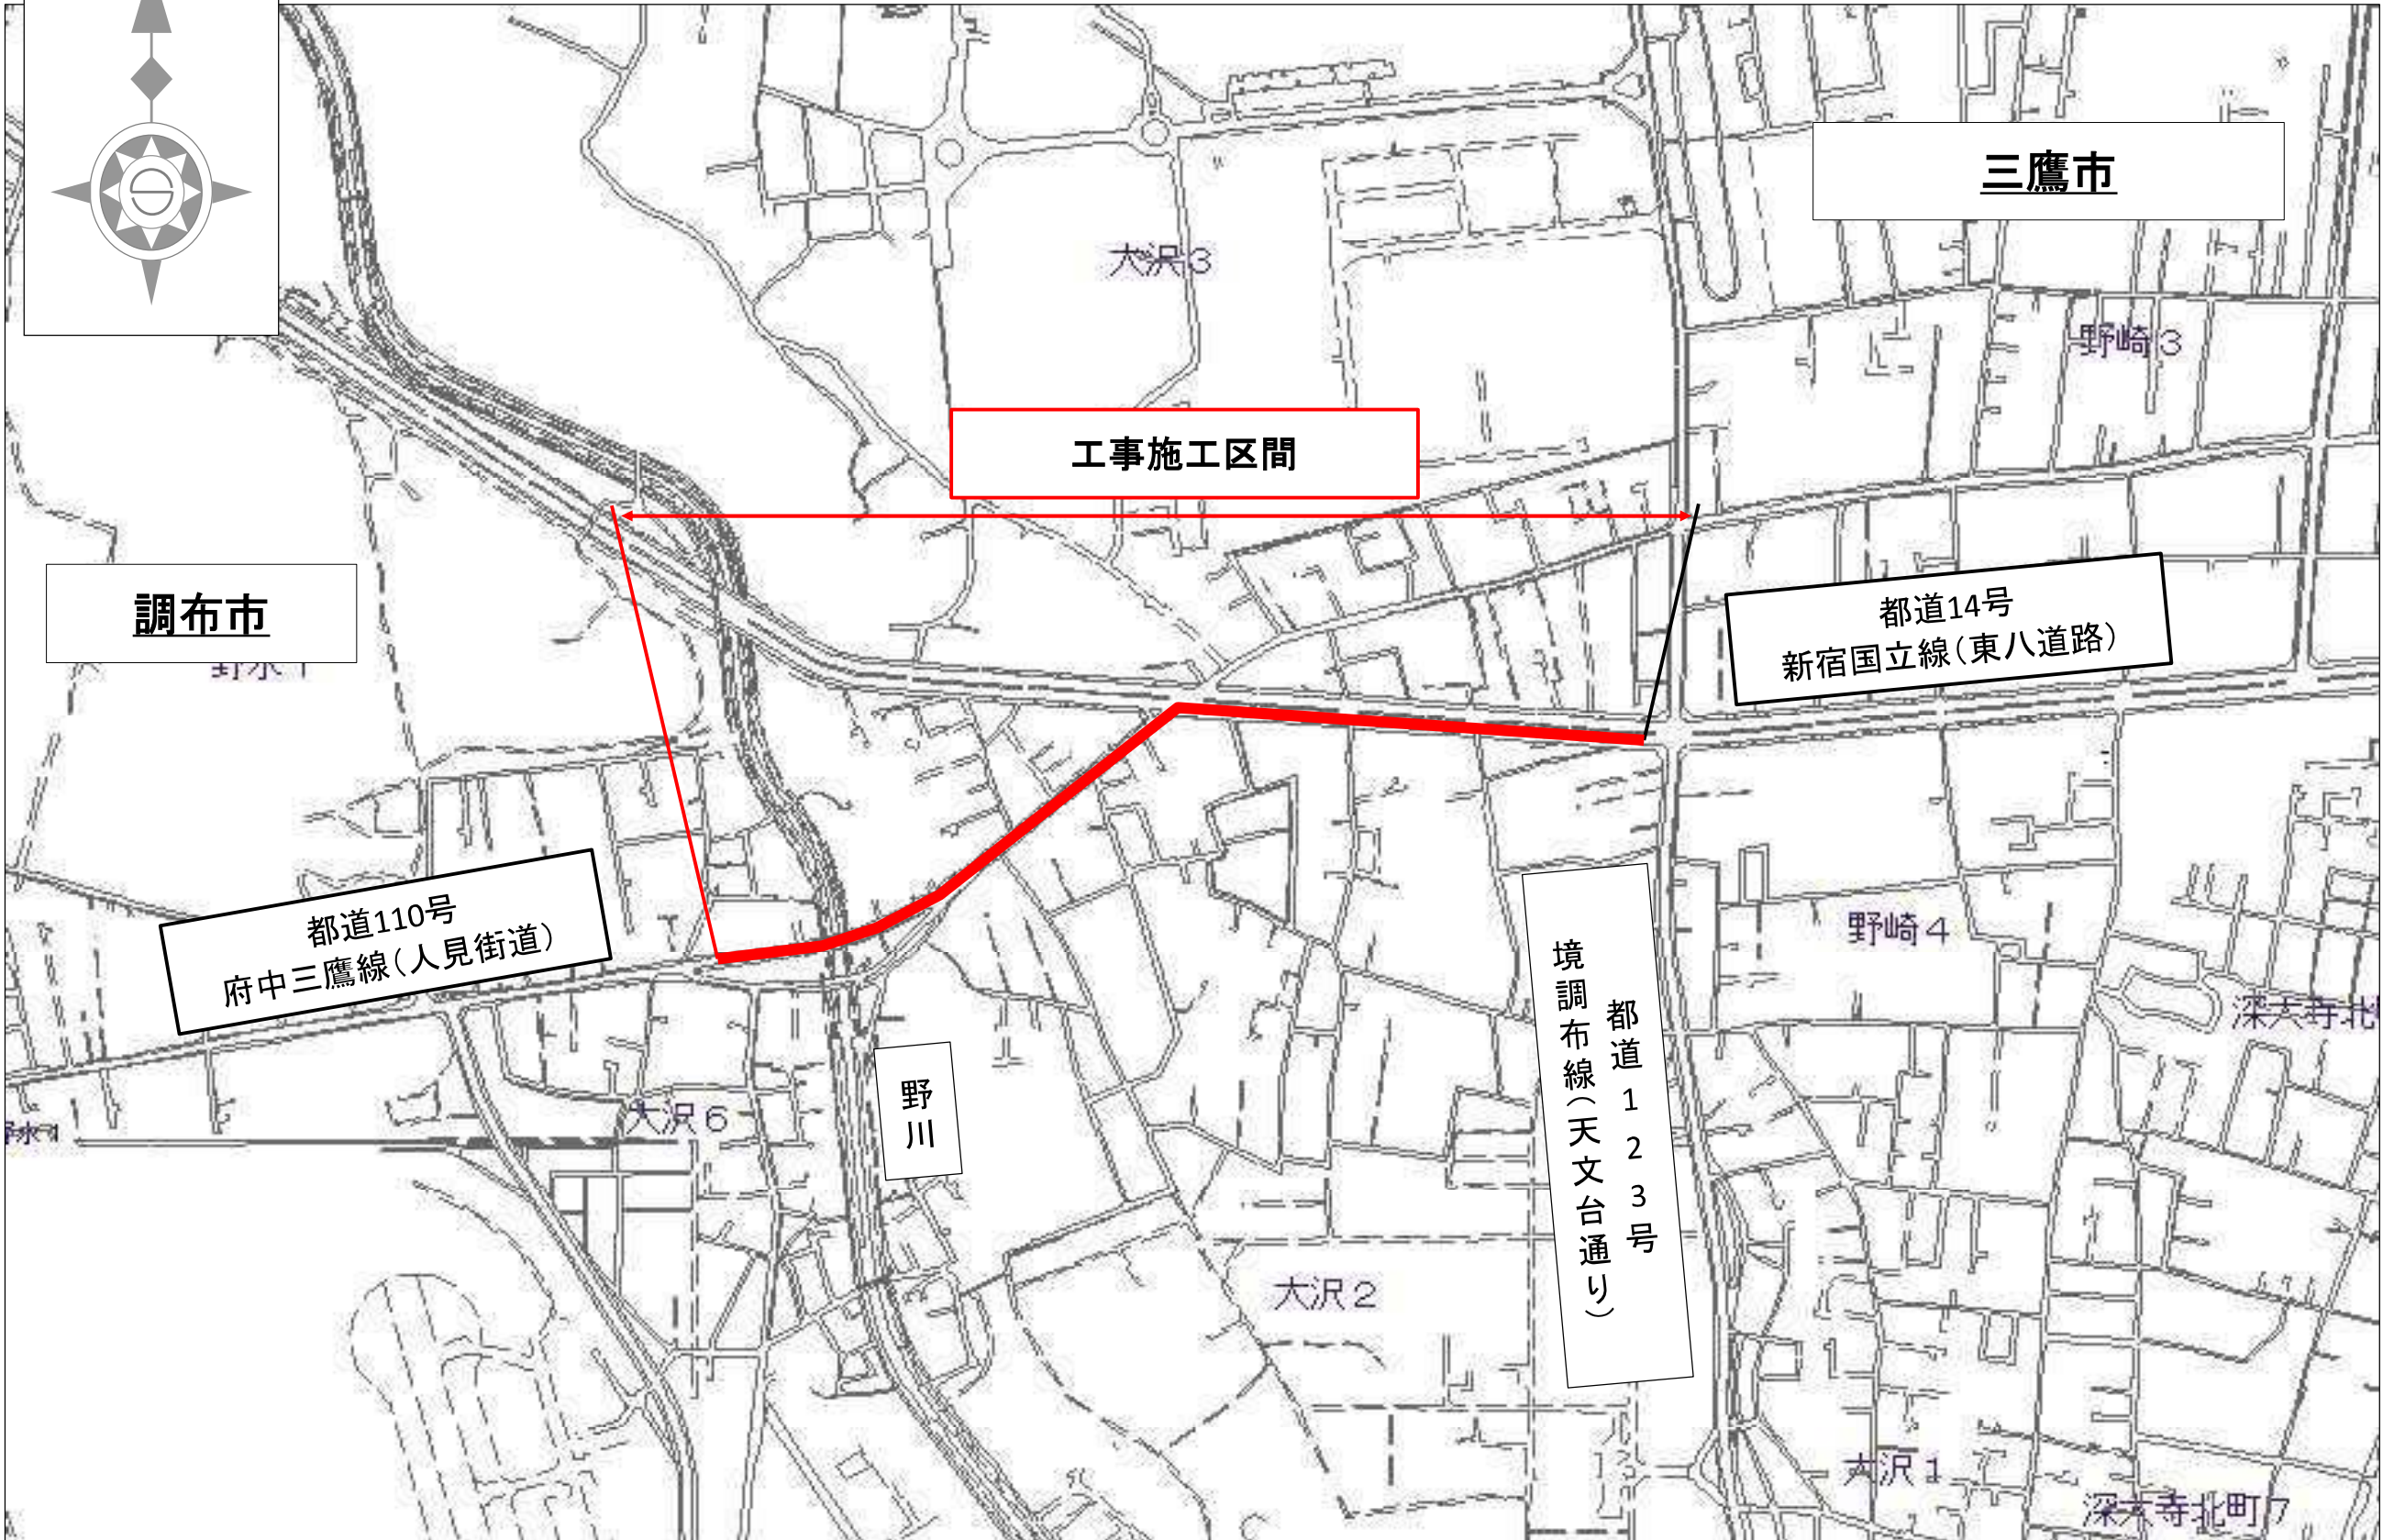

1 / 1



事業別
工事件名
八王子市片倉町1077番地先から同市片倉町1346番地先間配水本管（400mm）新設工事
図面種別
案内図
図面枚数
1 / 1



事業別

工事件名


調布市菊野台一丁目地先から
同市西つつじヶ丘四丁目地先
配水本管(φ400mm・300mm)新設工事

図面種別

案内図


図面枚数

1 / 1

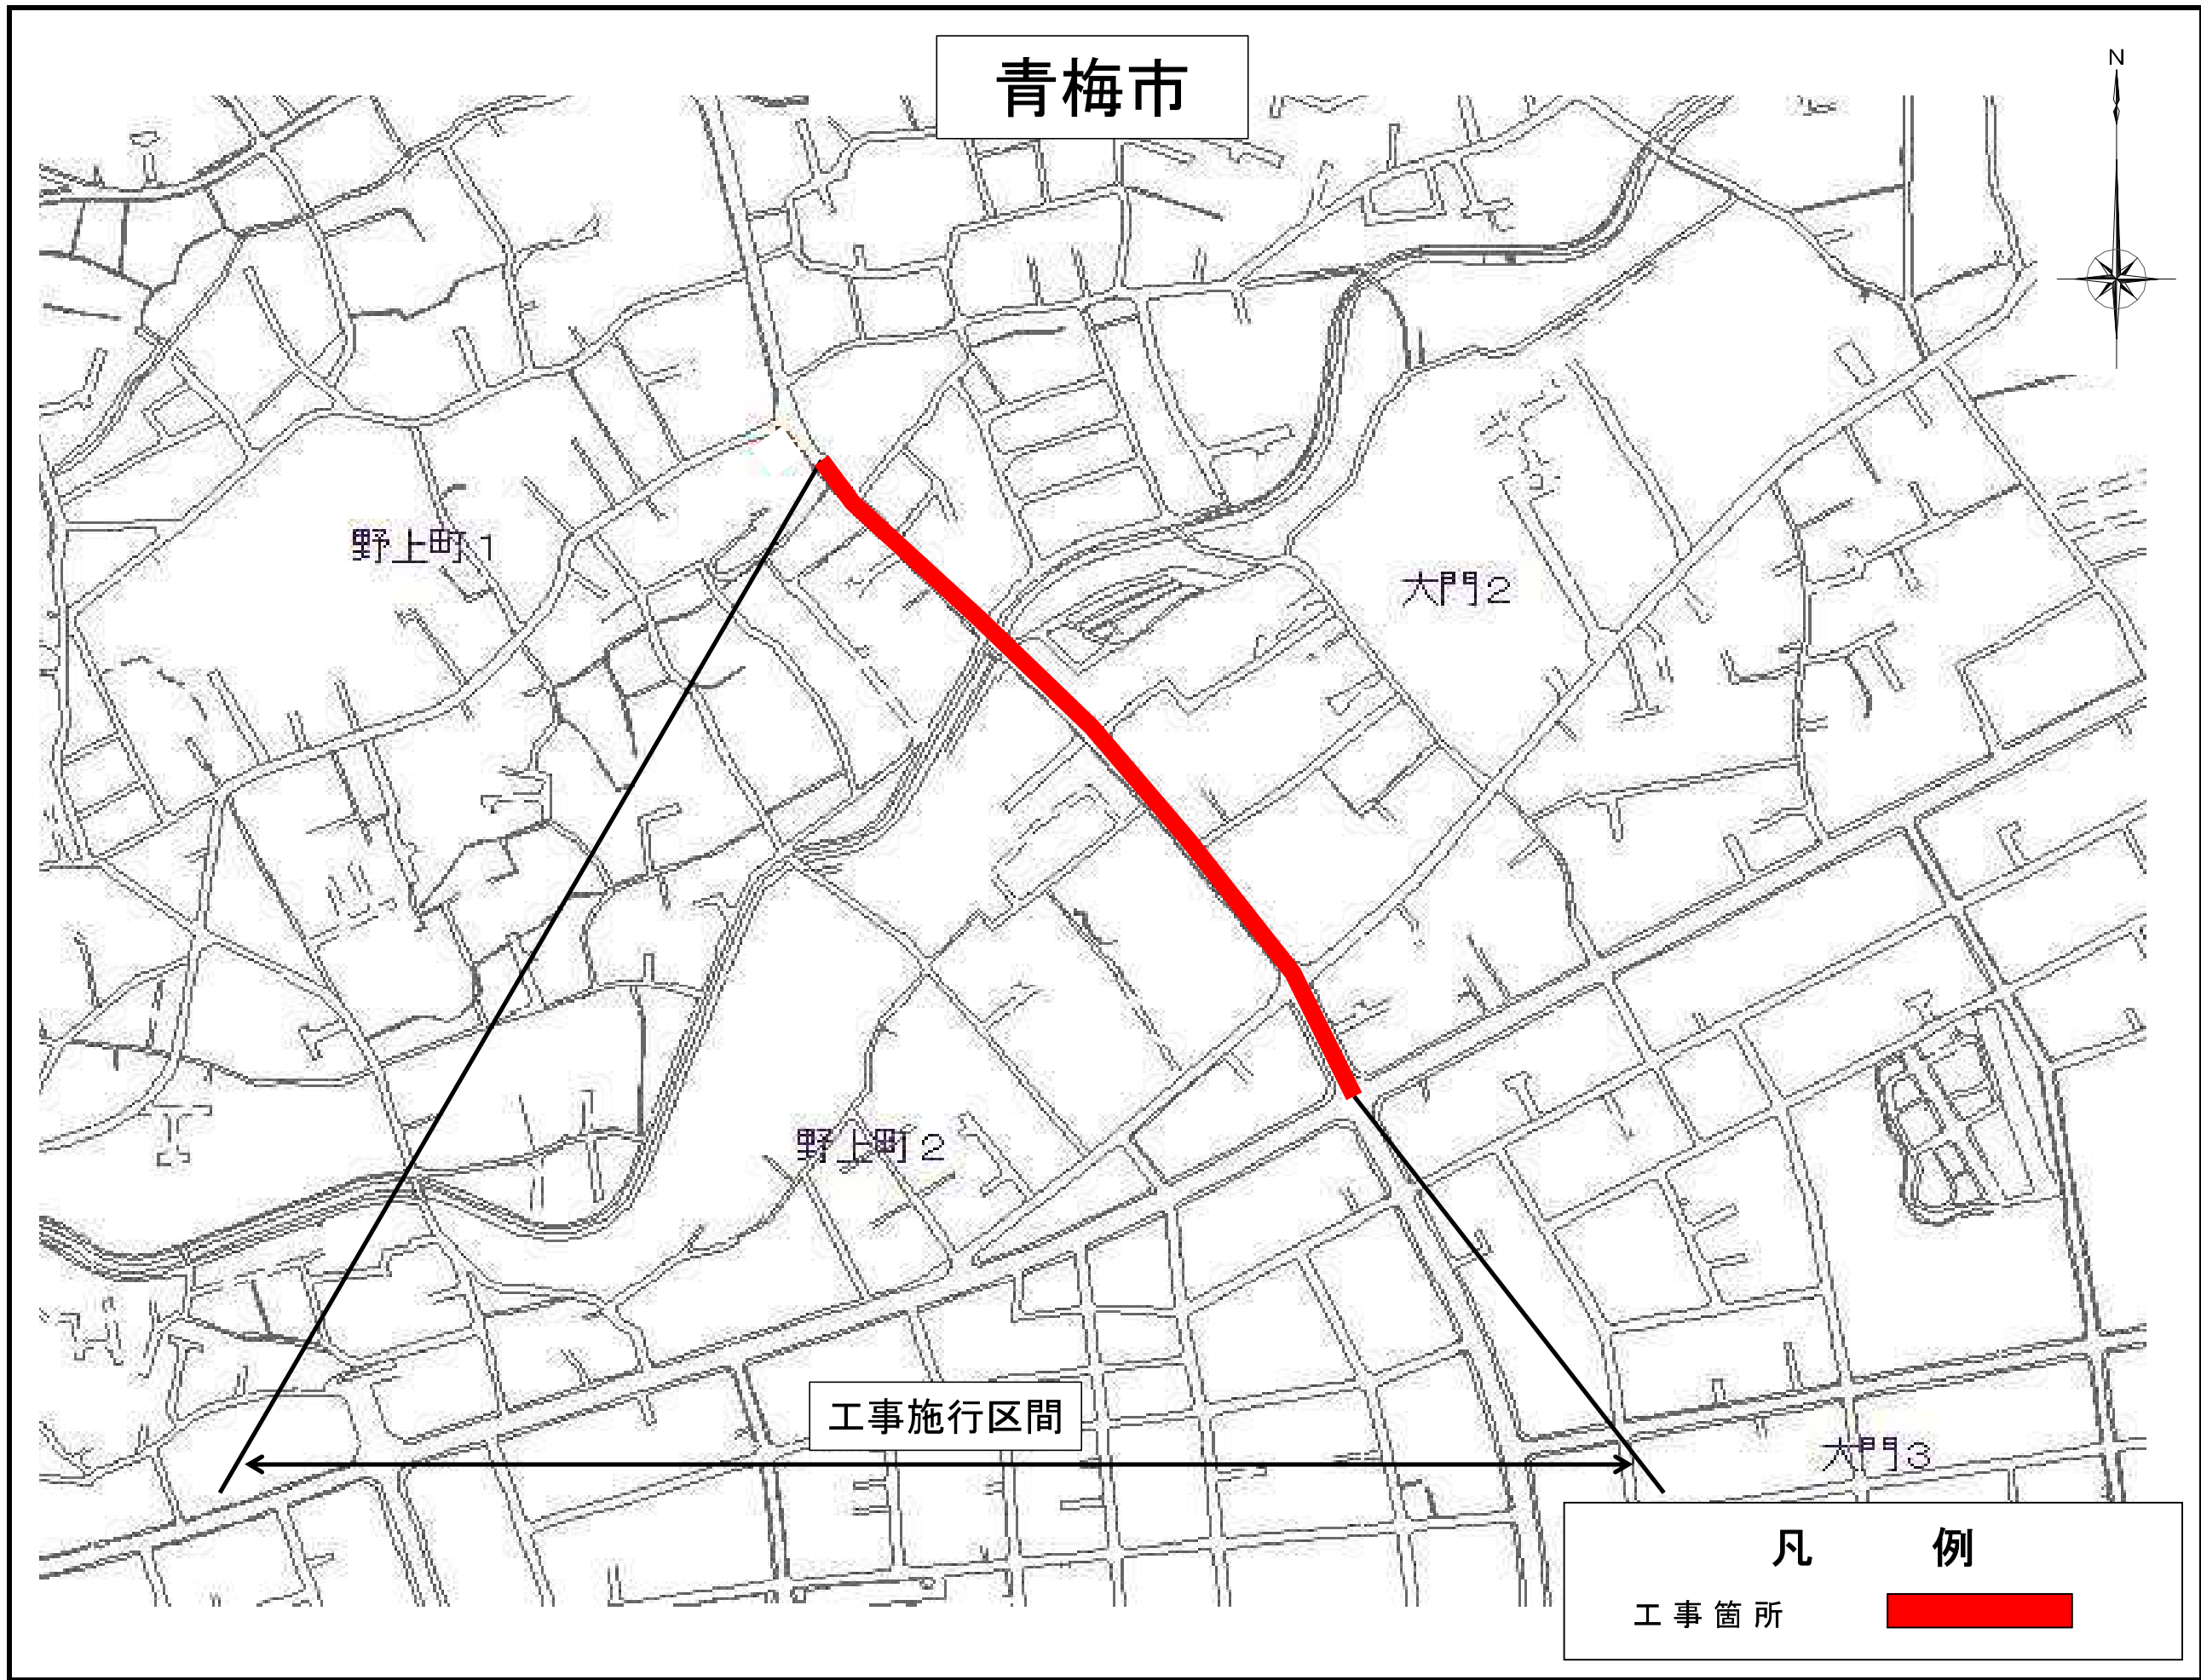

事業別
工事件名
青梅市野上町二丁目地先から同市大門一丁目地先間 配水本管（400mm）新設工事
図面種別
案内図
図面枚数
1 / 1

日 野 市

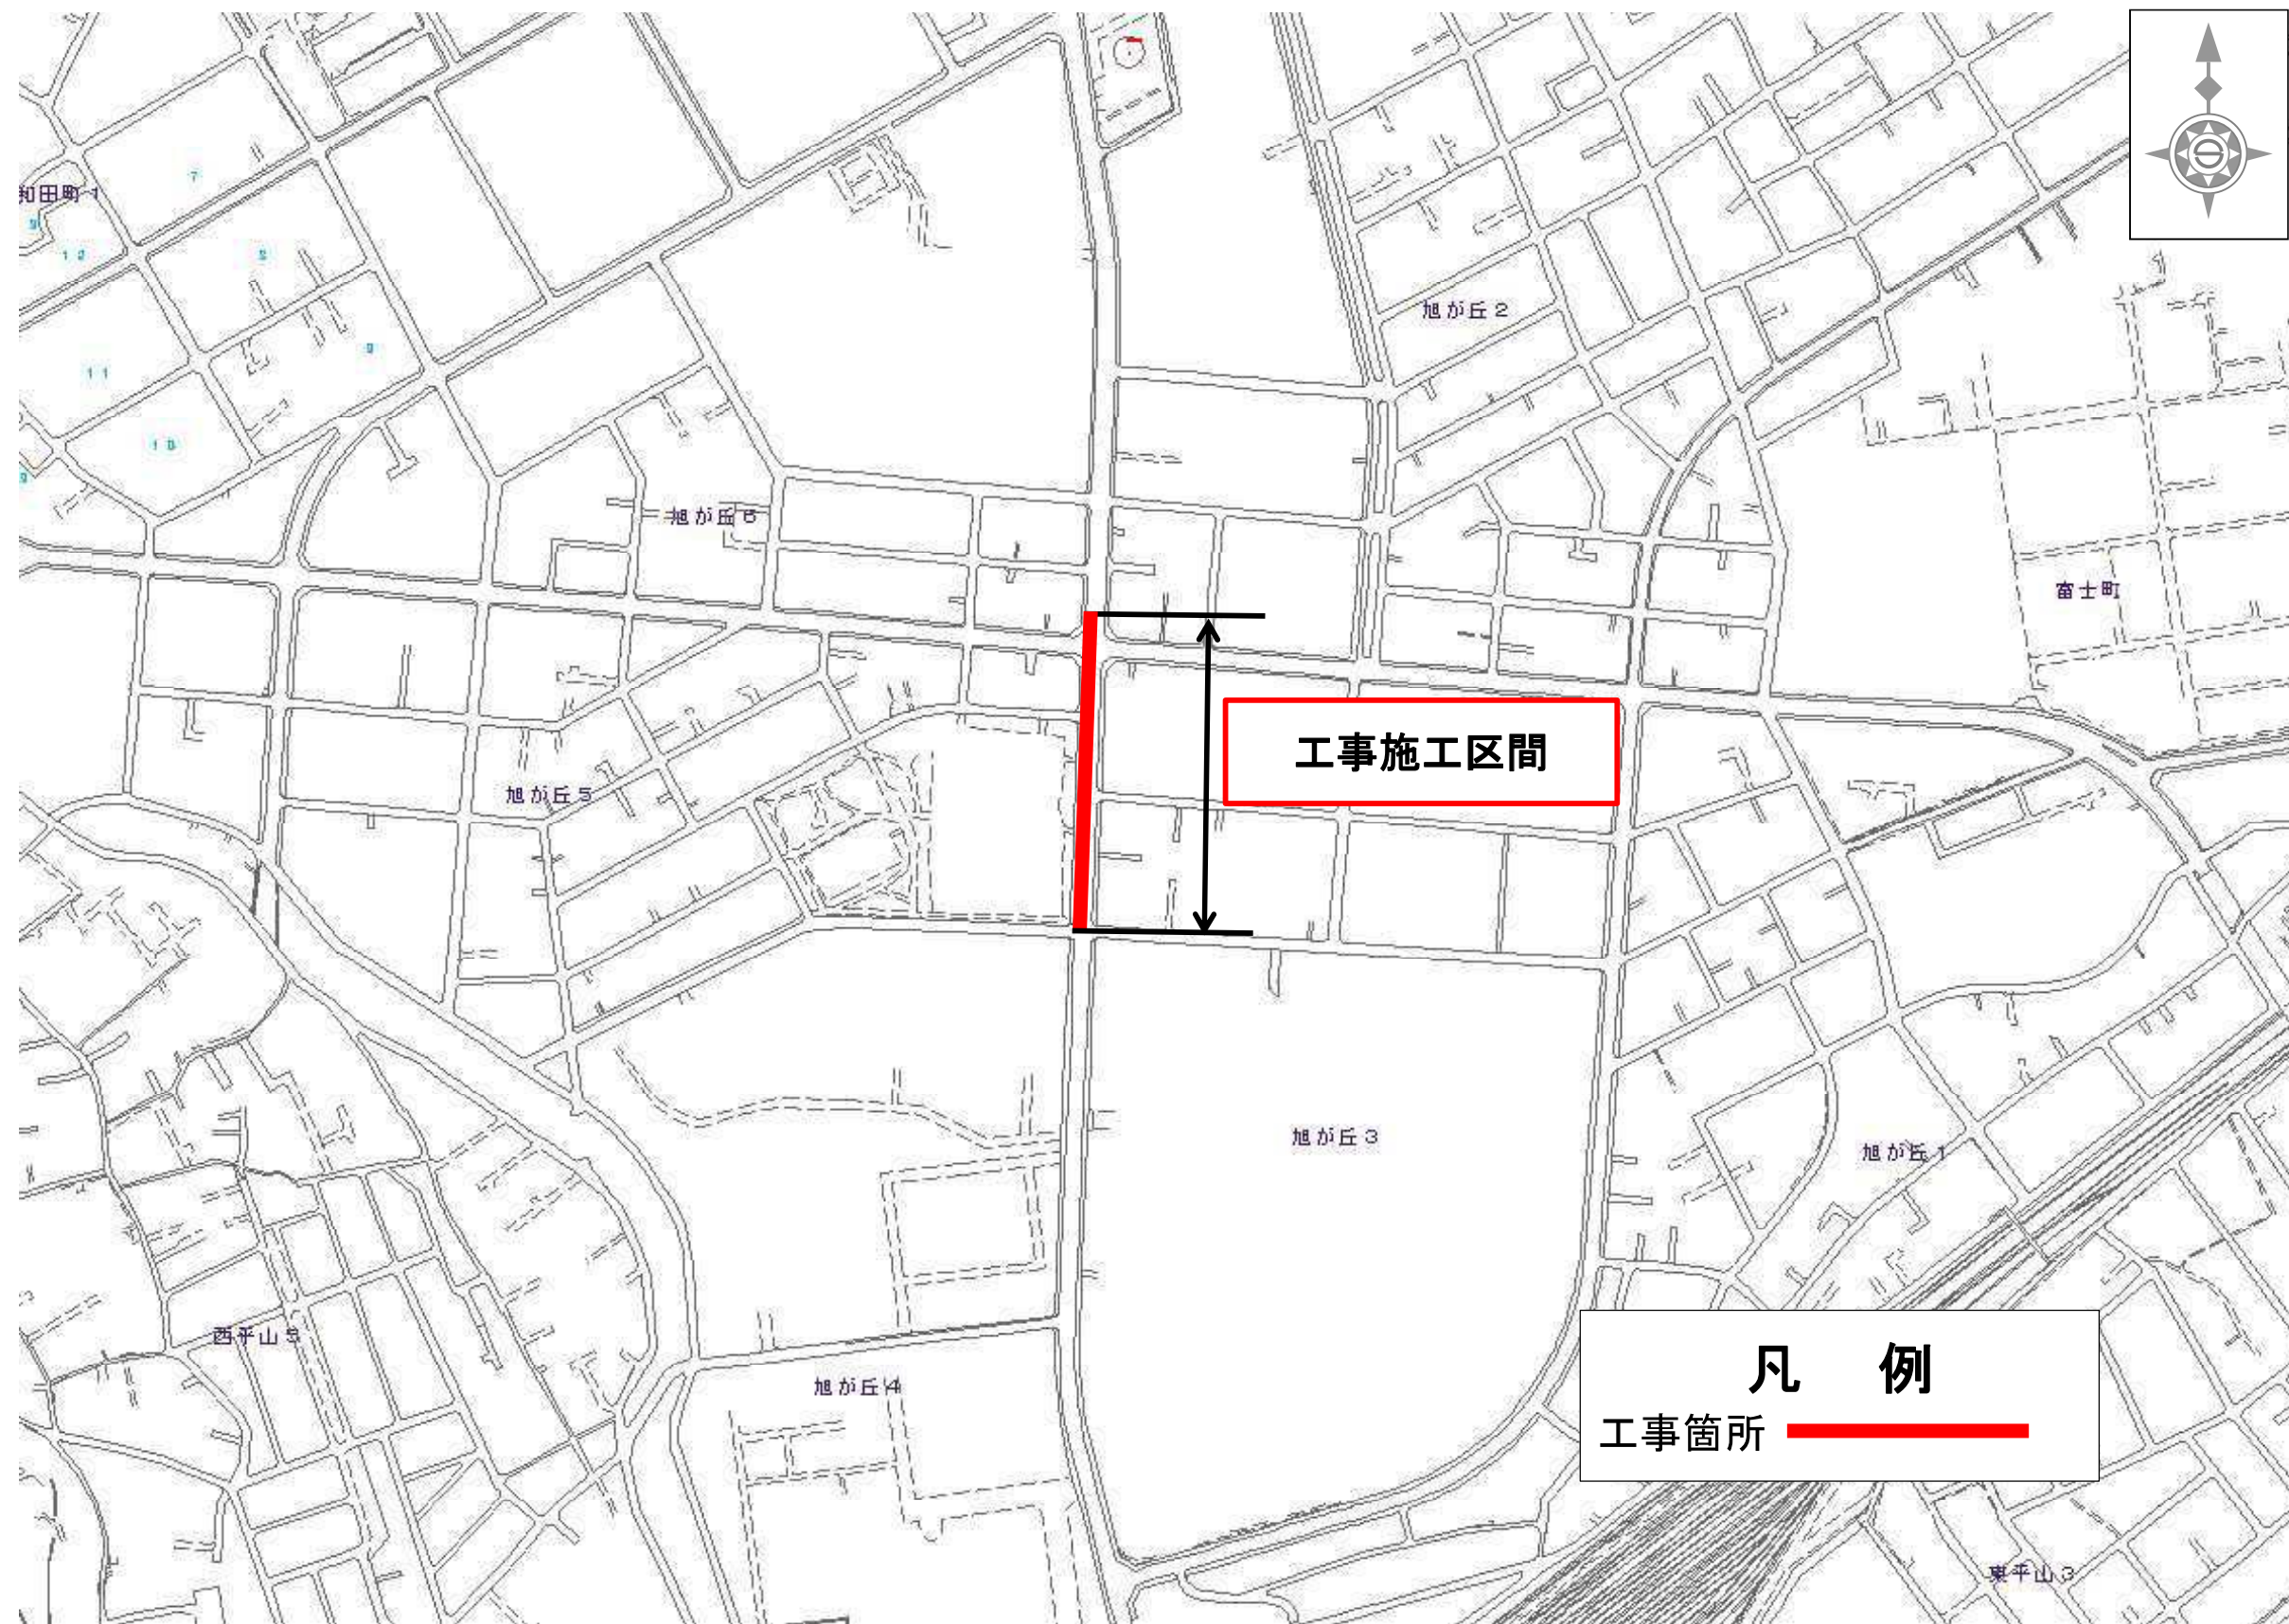

事業別

工事件名


日野市旭が丘二丁目地先から同市旭が丘三丁目地先間
配水本管（500mm・400mm）布設替工事

図面種別

案
内
図


図面枚数

1 / 1

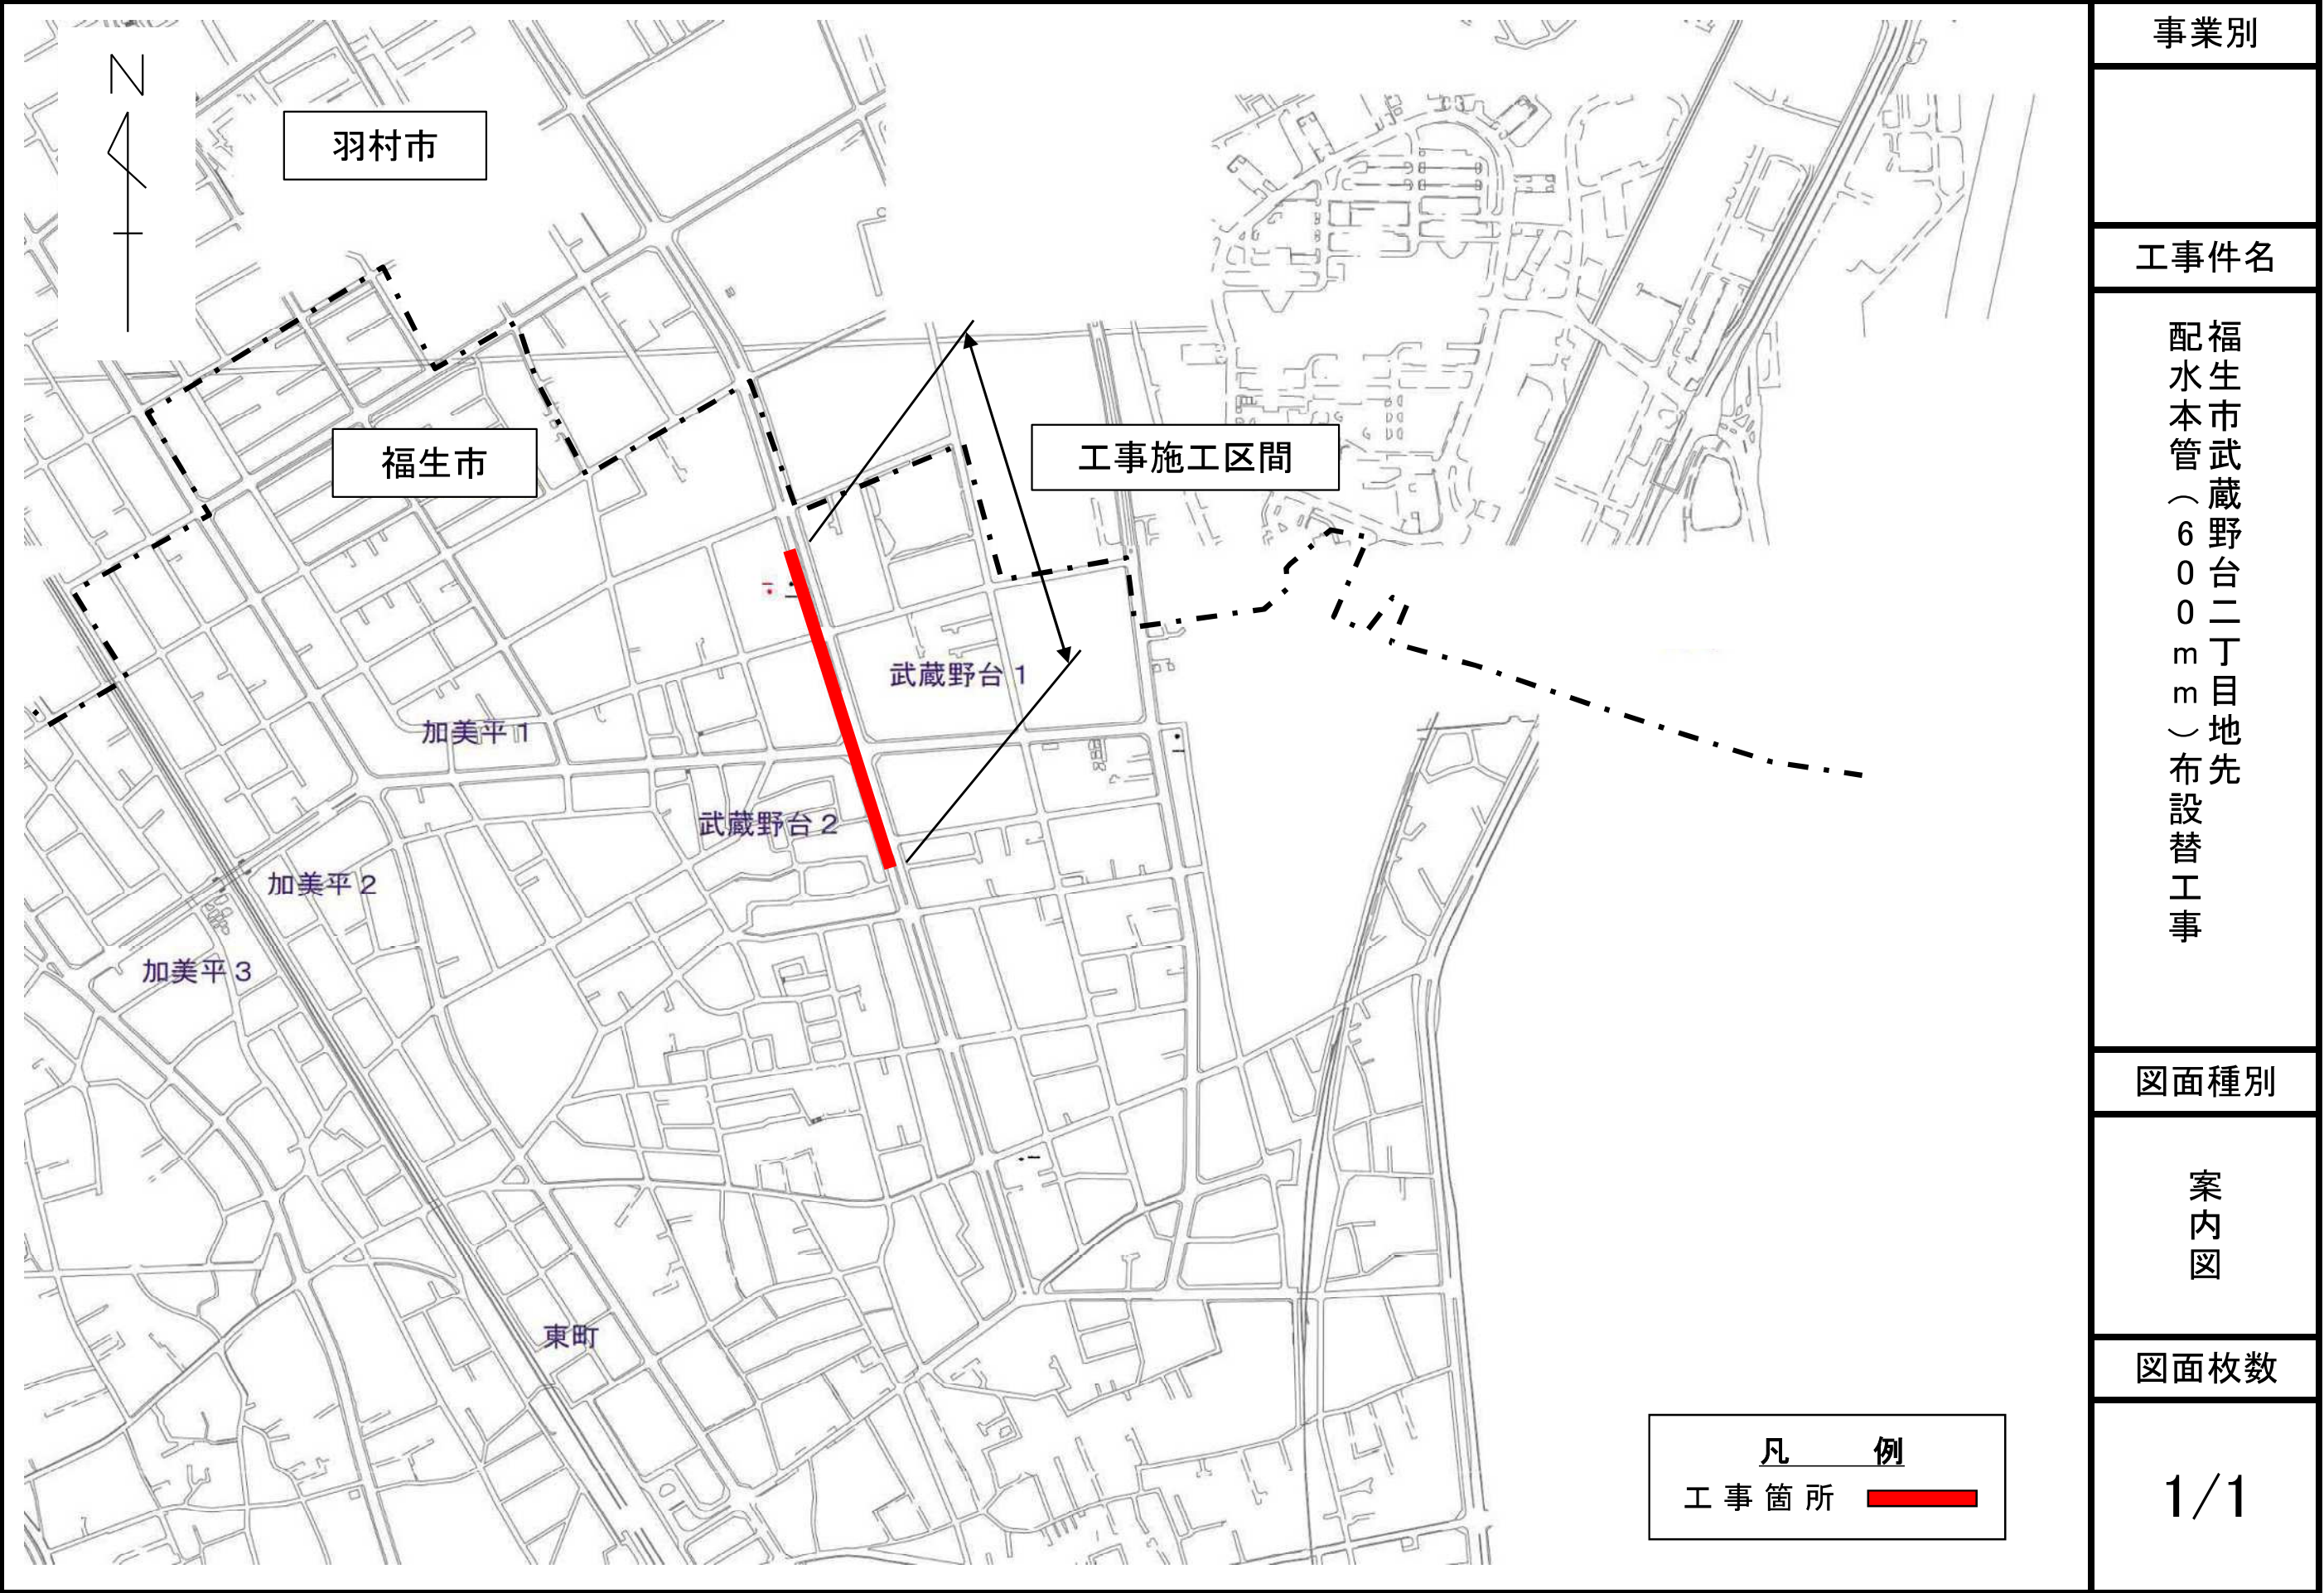




事業別
配水施設工事 第3056900
工事件名
小平市小川町一丁目地先配水本管（600mm）新設工事
図面種別
案内図
図面枚数
1 / 1

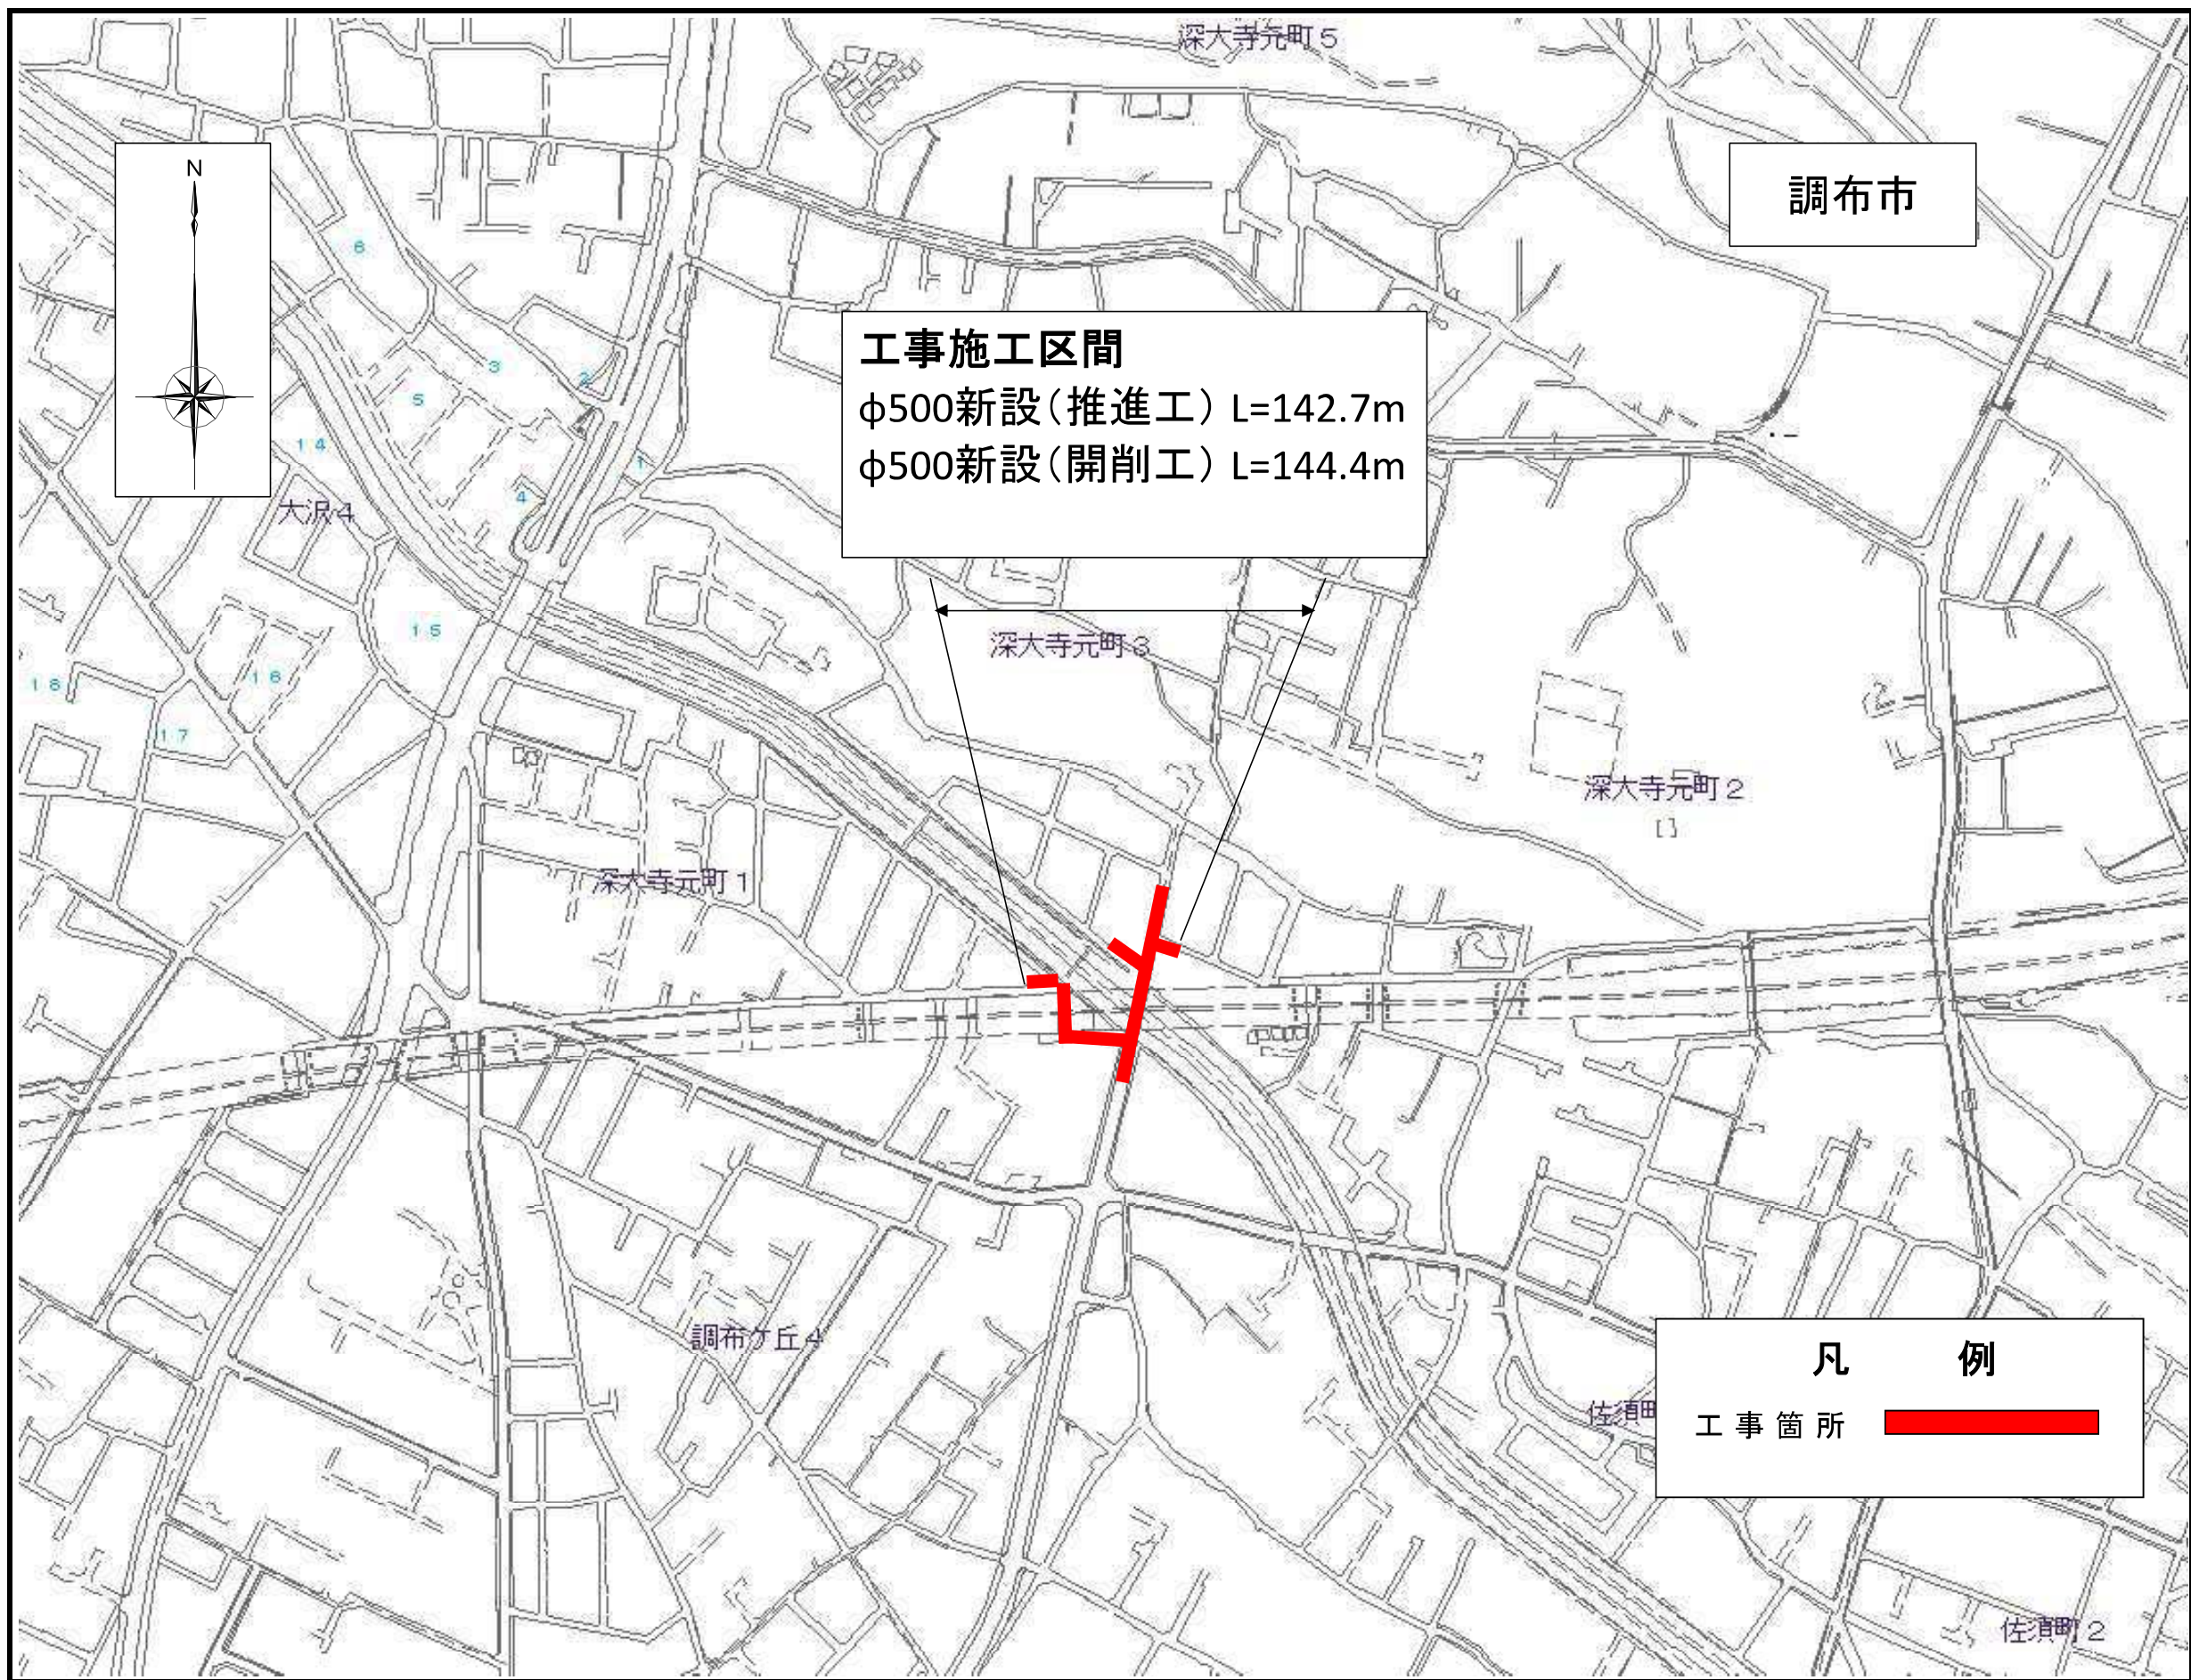

事業別
工事件名
調布市深大寺元町一丁目地先から同市深大寺元町二丁目地先間 送水管(φ500mm)新設工事
図面種別
案内図
図面枚数
1 / 1

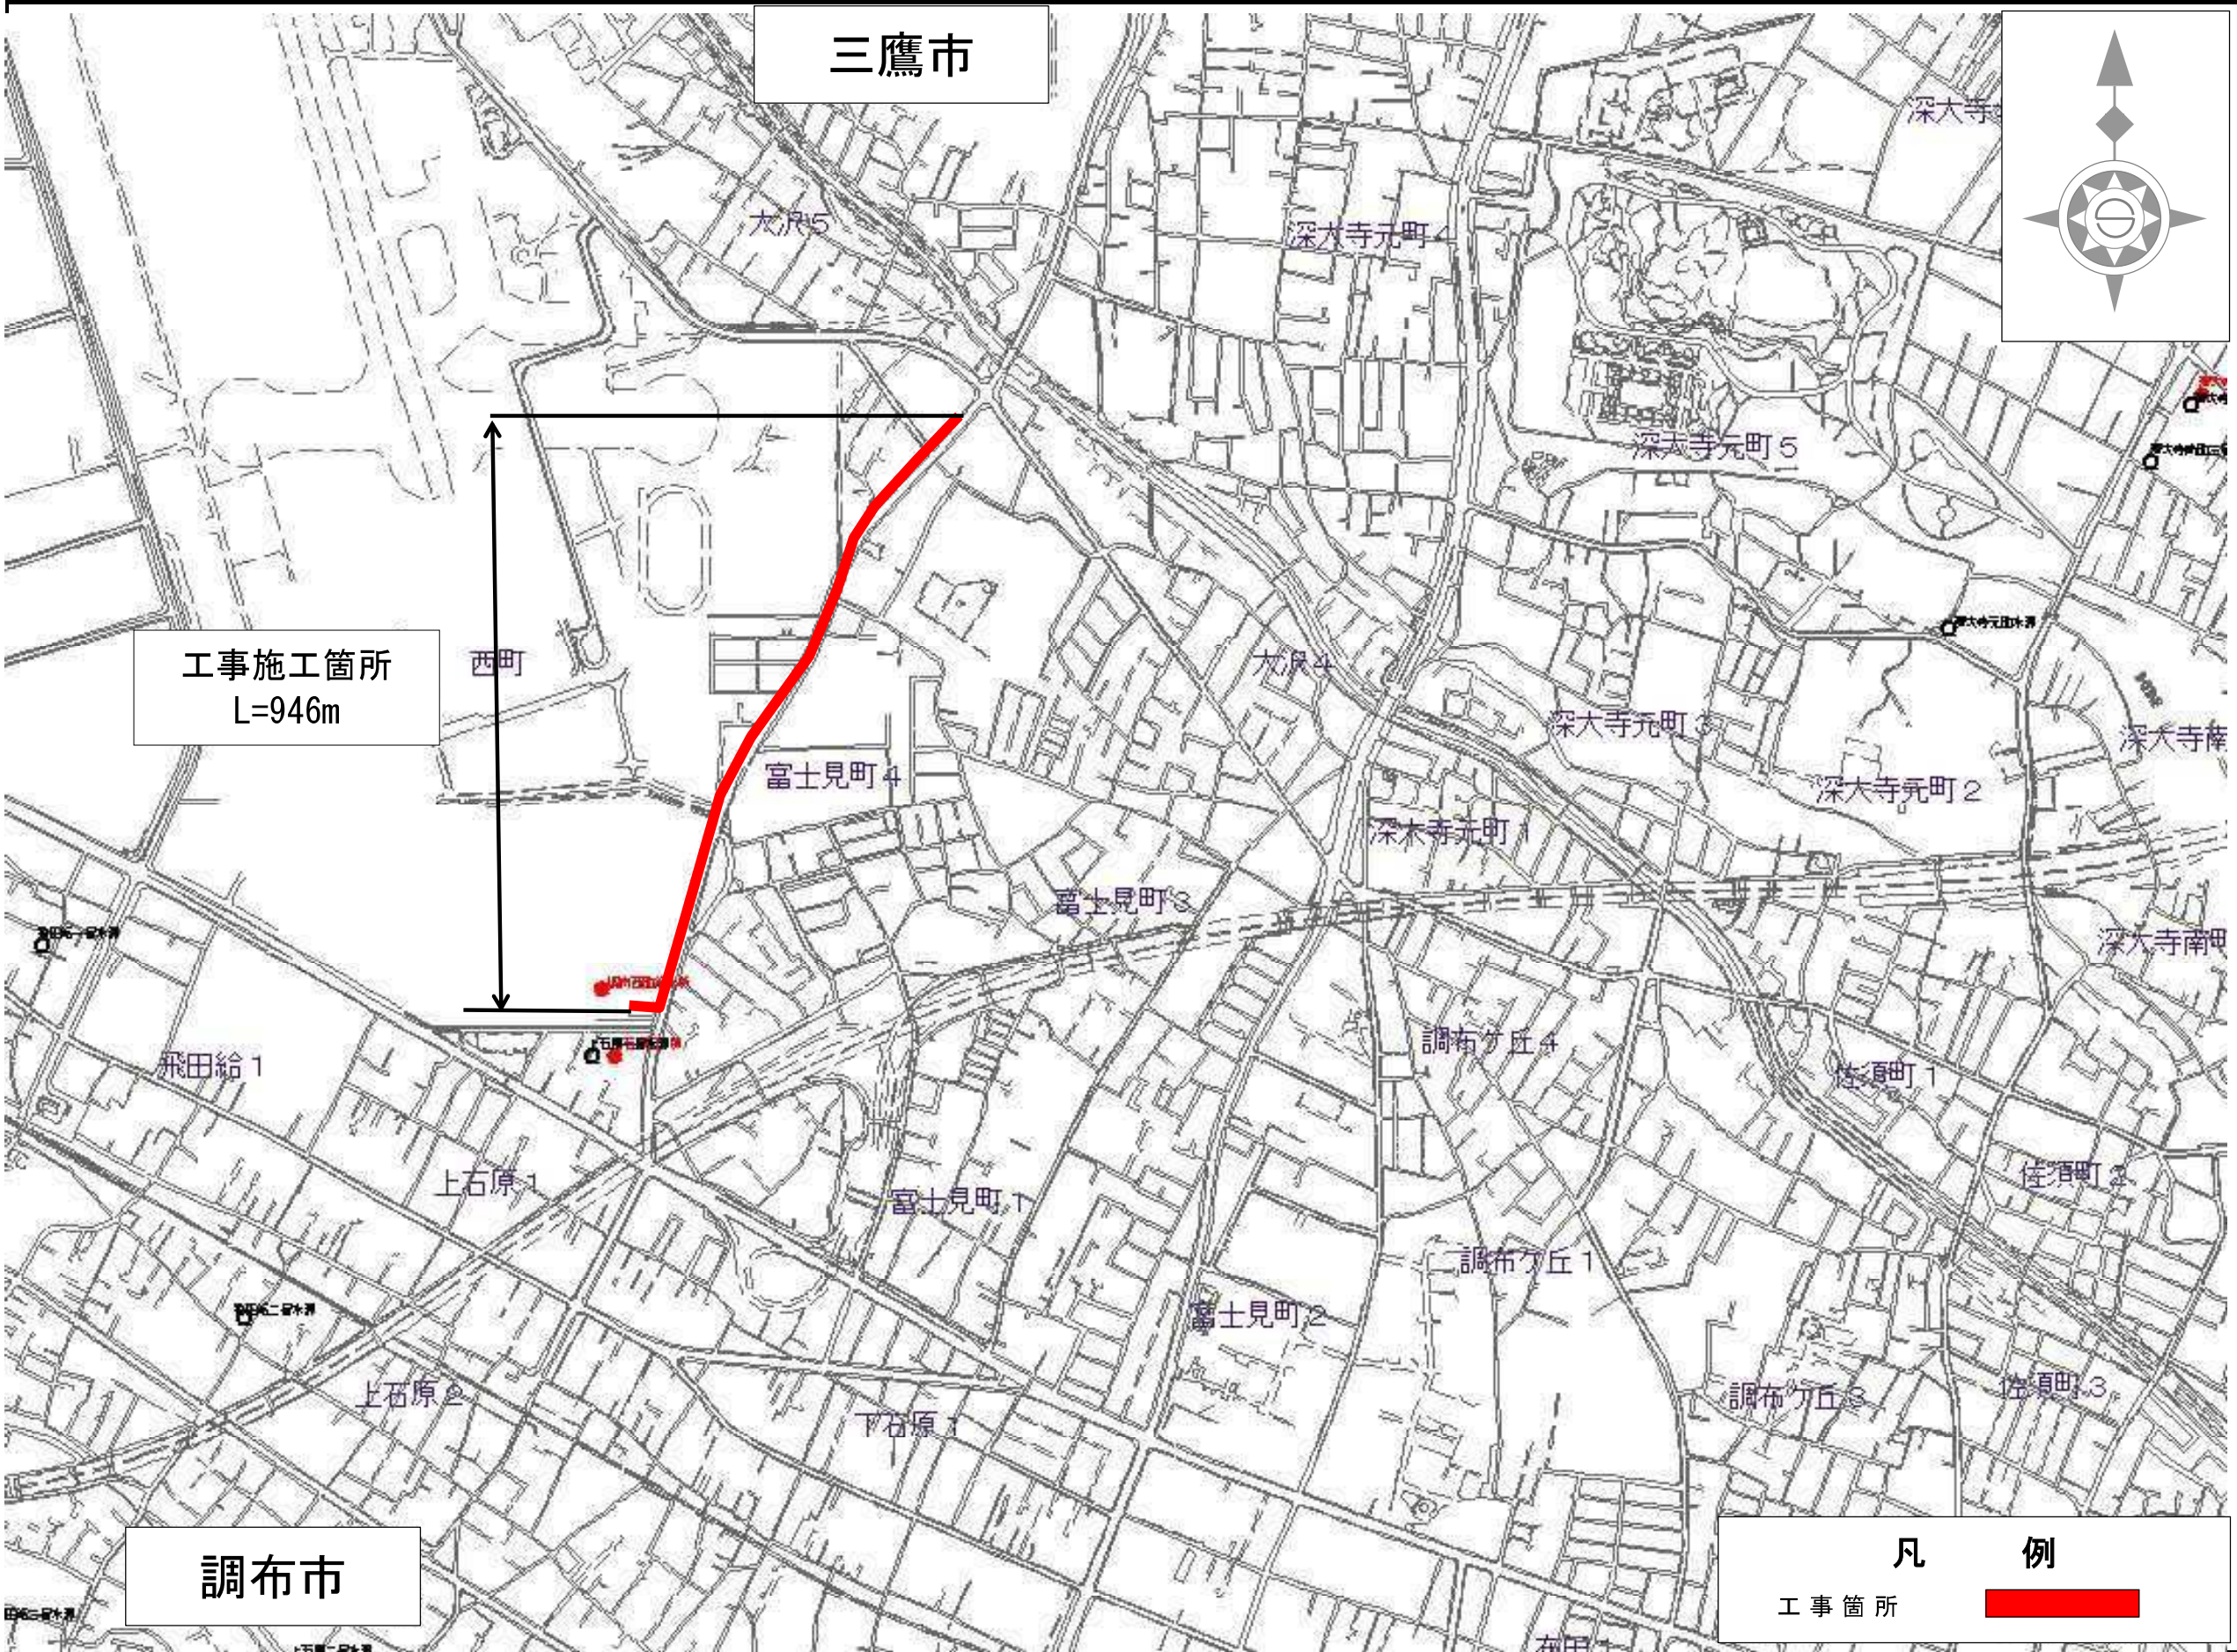

事業別
三鷹市大沢四丁目地先から調布西町給水所地先送水管 (600mm)新設工事
図面種別
案内図
図面枚数
1 / 1