


「区部配水本管工事」の発注予定及び案内図の掲載

- ※ 23区内における配水本管工事の発注予定及び案内図を掲載します。掲載内容に関するお問い合わせはご遠慮願います。
- ※ 案内図は概ね3ヶ月後の公表予定案件までを掲載しています。
- ※ 下記内容は、更新時点での予定であり、変更することがあります。詳細については、実際に案件が公表されてからご確認ください。
- ※ 内容に変更が生じた場合は、随時内容を更新します。


番号	工事件名	施工場所	概要	工期	入札及び契約方法	公表予定時期
1	【局】葛飾区南水元二丁目地先送水管(2200mm)既設管内充填工事	葛飾区	排水室撤去 1箇所、使用廃止管Φ2200 L=206m	240日間	C40: 希望制指名競争入札	第3四半期(10月～12月)
2	【局】世田谷区北烏山九丁目地先配水本管(500mm)布設替工事	世田谷区	開削工 Φ500 L=240m	280日間	C40: 希望制指名競争入札	10月
3	【局】足立区西新井二丁目地先から同区西新井一丁目地先間配水本管(500mm)布設替工事	足立区	開削工 Φ500 L=192m	240日間	C40: 希望制指名競争入札	第3四半期(10月～12月)
4	【局】足立区舎人二丁目地先配水本管(400mm)布設替工事	足立区	開削工 Φ400 L=400m	330日間	C40: 希望制指名競争入札	第3四半期(10月～12月)
5	【局】大田区東海三丁目地先配水本管(600mm)布設替工事	大田区	開削工 Φ600 L=320m	350日間	C10: 一般競争入札	第3四半期(10月～12月)
6	【局】葛飾区水元四丁目地先配水本管(500mm)既設さや管内配管工事	葛飾区	既設さや管内配管 Φ500(既設管 Φ700)L=310m	400日間	C40: 希望制指名競争入札	第3四半期(10月～12月)
7	【局】杉並区今川三丁目地先配水本管(600mm)布設替工事	杉並区	開削工 Φ600 L=200m	300日間	C40: 希望制指名競争入札	10月
8	【局】板橋区赤塚七丁目地先配水本管(500mm)布設替工事	板橋区	開削工 Φ500 L=254m	260日間	C40: 希望制指名競争入札	第3四半期(10月～12月)
9	【局】荒川区荒川五丁目地先から同区東尾久一丁目地先間配水本管(500mm)布設替及び新設工事	荒川区	開削工 Φ500 布設替 L=180m、新設 L=140m、信号柱移設 2か所	420日間	C10: 一般競争入札	第3四半期(10月～12月)

番号	工事件名	施工場所	概要	工期	入札及び契約方法	公表予定時期
10	【局】北区豊島七丁目地先配水本管(500mm)布設替工事	北区	開削工Φ500 布設替 L=240m、不断水制水弁設置Φ450 1か所	300日間	C40: 希望制指名競争入札	第3四半期(10月～12月)
11	【局】豊島区南長崎二丁目地先から同区南長崎一丁目地先間外1箇所配水本管(900mm・500mm)既設さや管内配管及び新設工事	豊島区	既設さや管内配管Φ900(既設管Φ1800、Φ1500)L=620m、開削Φ500 L=190m、立坑築造3か所(鋼矢板口6.0m×4.0m、鋼矢板口8.0m×4.3m、ライナープレート円形Φ5.0m)	690日間	C10: 一般競争入札	第3四半期(10月～12月)
12	【局】杉並区高円寺北四丁目地先配水本管(500mm)新設工事	杉並区	開削工Φ500 L=270m	360日間	C10: 一般競争入札	第3四半期(10月～12月)
13	【局】世田谷区成城二丁目地先から同区砧八丁目地先間配水本管(500mm)既設管内配管工事	世田谷区	既設管内配管Φ500(既設管Φ600) L=430m	380日間	C10: 一般競争入札	第3四半期(10月～12月)
14	【局】世田谷区船橋二丁目地先から大蔵給水所間送水管(900mm)新設工事	世田谷区	推進工Φ900(さや管Φ1200)L=840m、立坑築造3箇所	730日間	C10: 一般競争入札	第3四半期(10月～12月)
15	【局】足立区扇三丁目地先から同区扇一丁目地先間旧工業用水道管(1500mm)撤去工事	足立区	開削(撤去)Φ1500 L=370m	560日間	C10: 一般競争入札	第3四半期(10月～12月)
16	【局】江東区東砂六丁目地先旧工業用水道管(1350mm)安全対策工事	江東区	既設管充填工事 Φ1350 L=115m	70日間	C40: 希望制指名競争入札	第3四半期(10月～12月)
17	【局】目黒区南三丁目地先から同区南一丁目地先間配水本管(700mm)既設さや管内配管工事	目黒区	既設さや管内配管Φ700(既設管Φ800) L=210m、立坑築造3箇所(ライナープレート円形Φ3.0m、鋼矢板口2.8m×3.6m、鋼矢板口2.0m×4.8m)	420日間	C40: 希望制指名競争入札	第3四半期(10月～12月)
18	【局】目黒区下目黒二丁目地先配水本管(500mm)布設替工事	目黒区	開削工Φ500 L=292m	260日間	C40: 希望制指名競争入札	10月

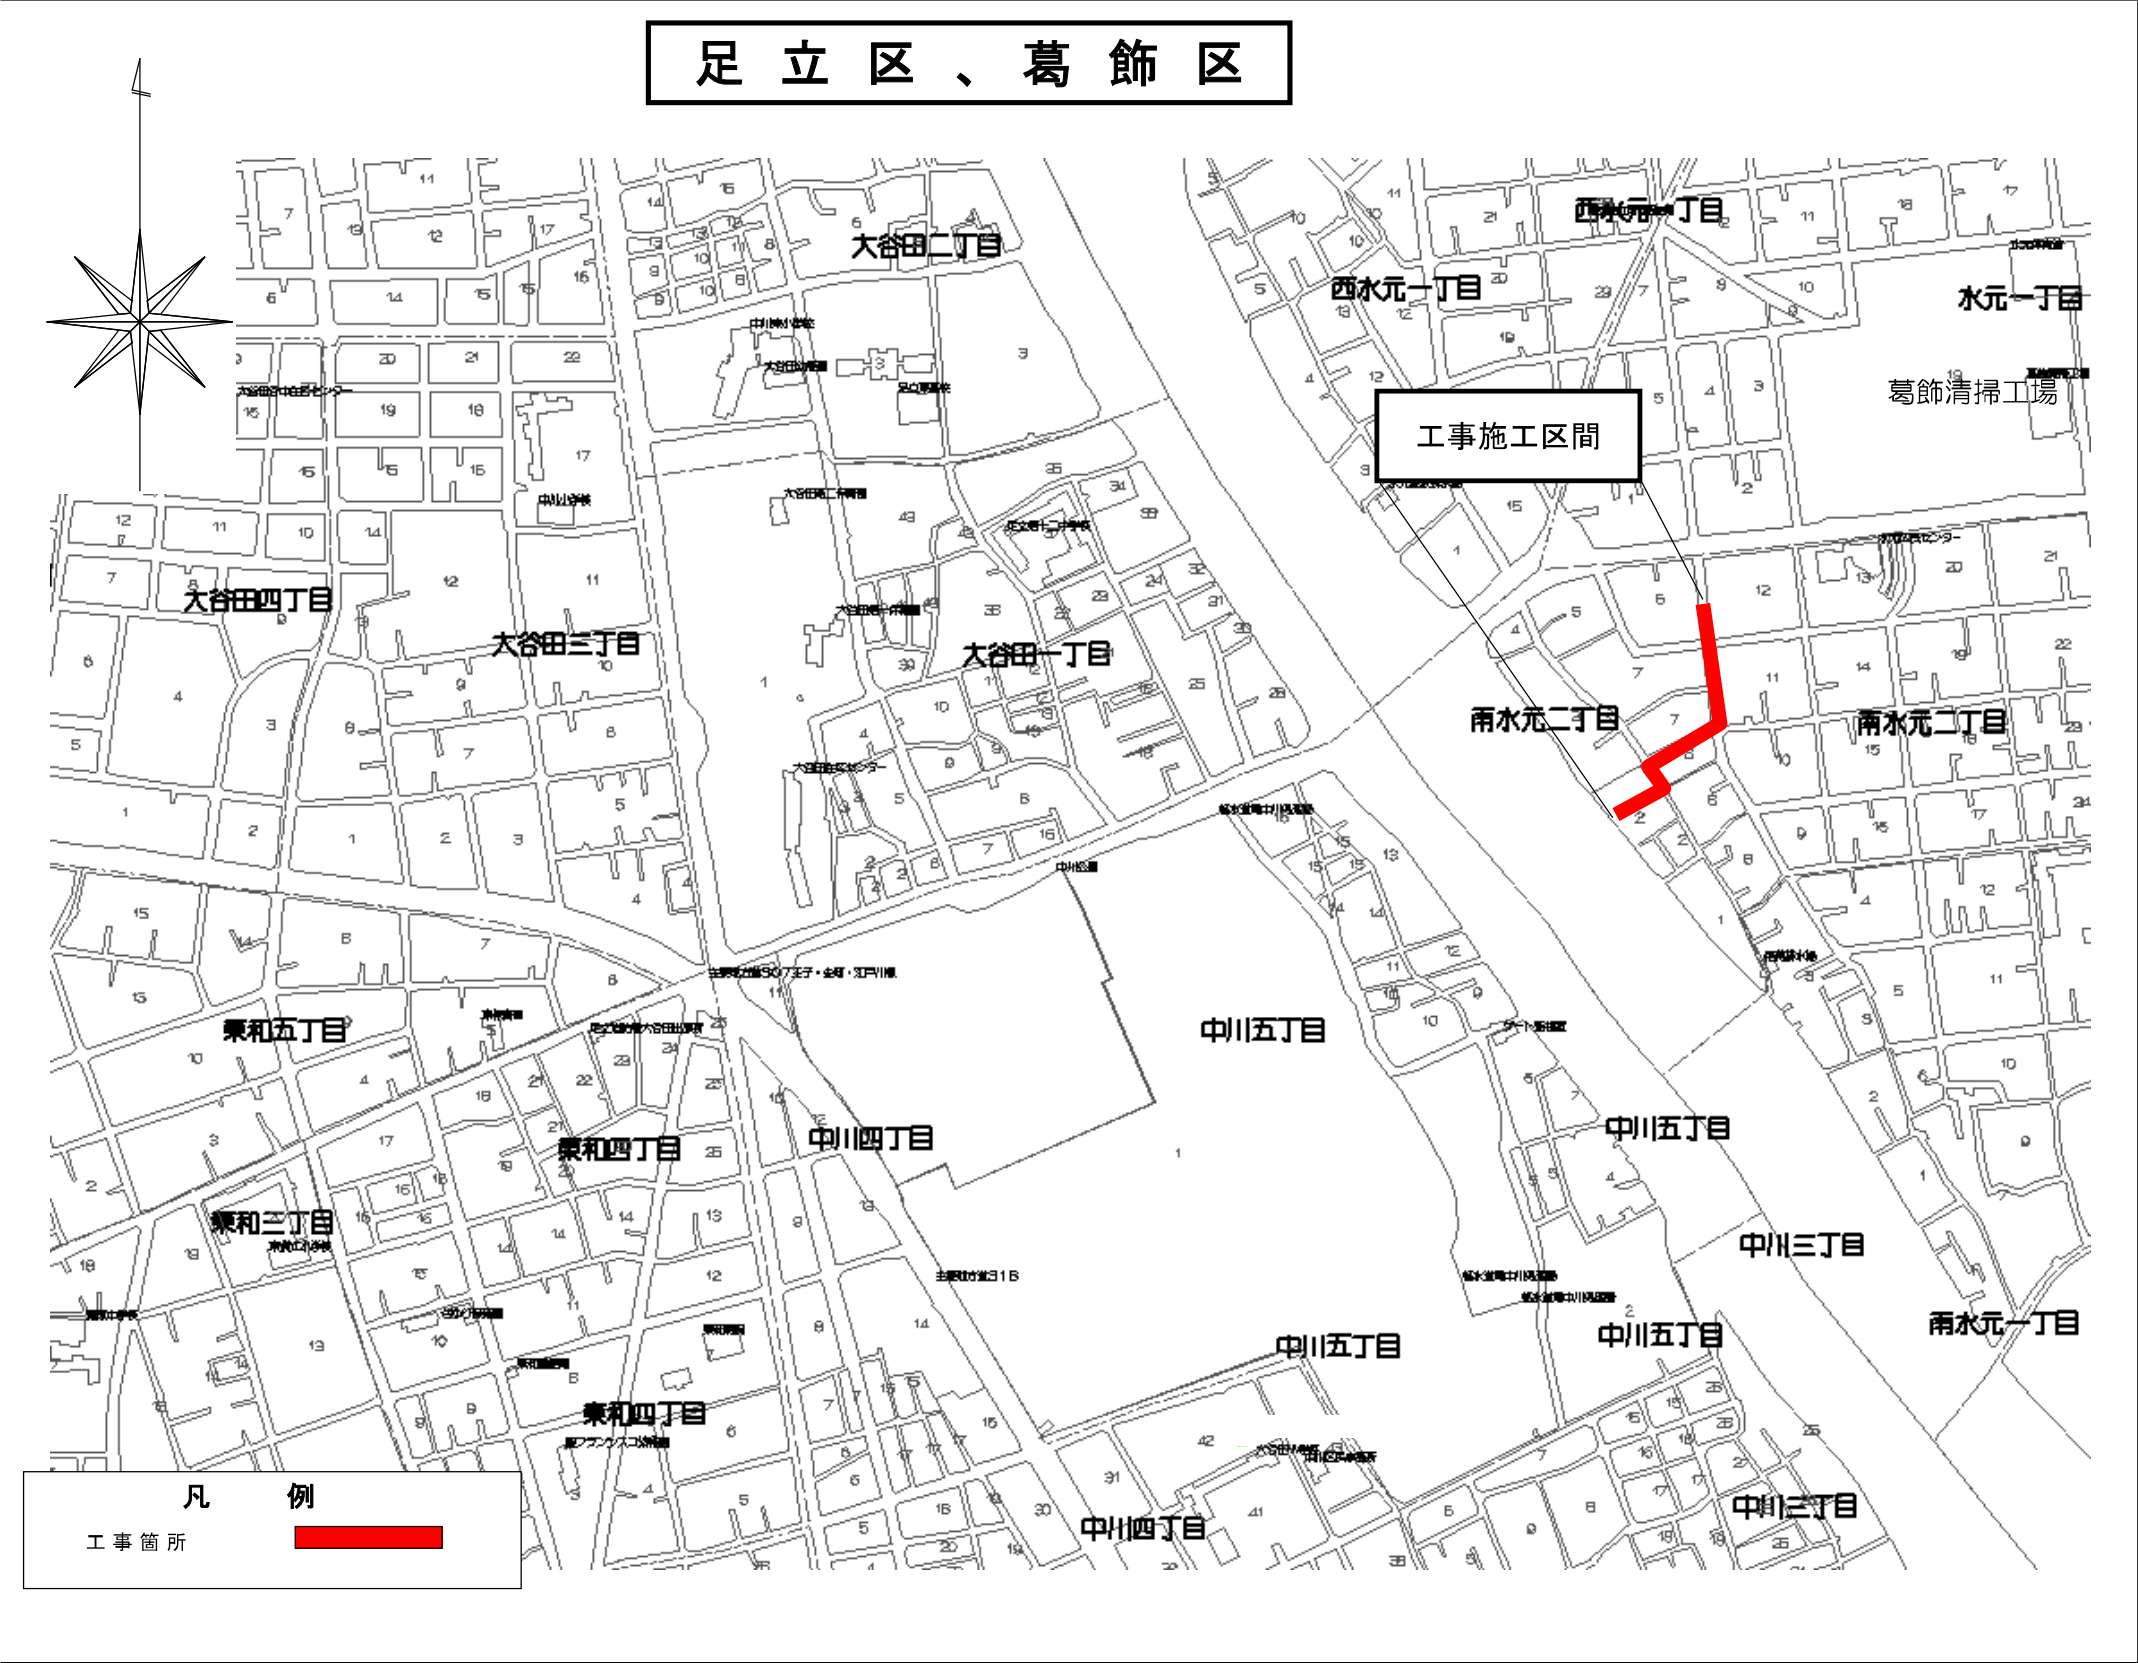


「地図使用承認 昭文社」


事業別	
配水工事 第2728500号	
工事件名	葛飾区南水元二丁目地先送水管（2200mm） 既設管内充填工事
図面種別	案内図
図面枚数	1 / 1

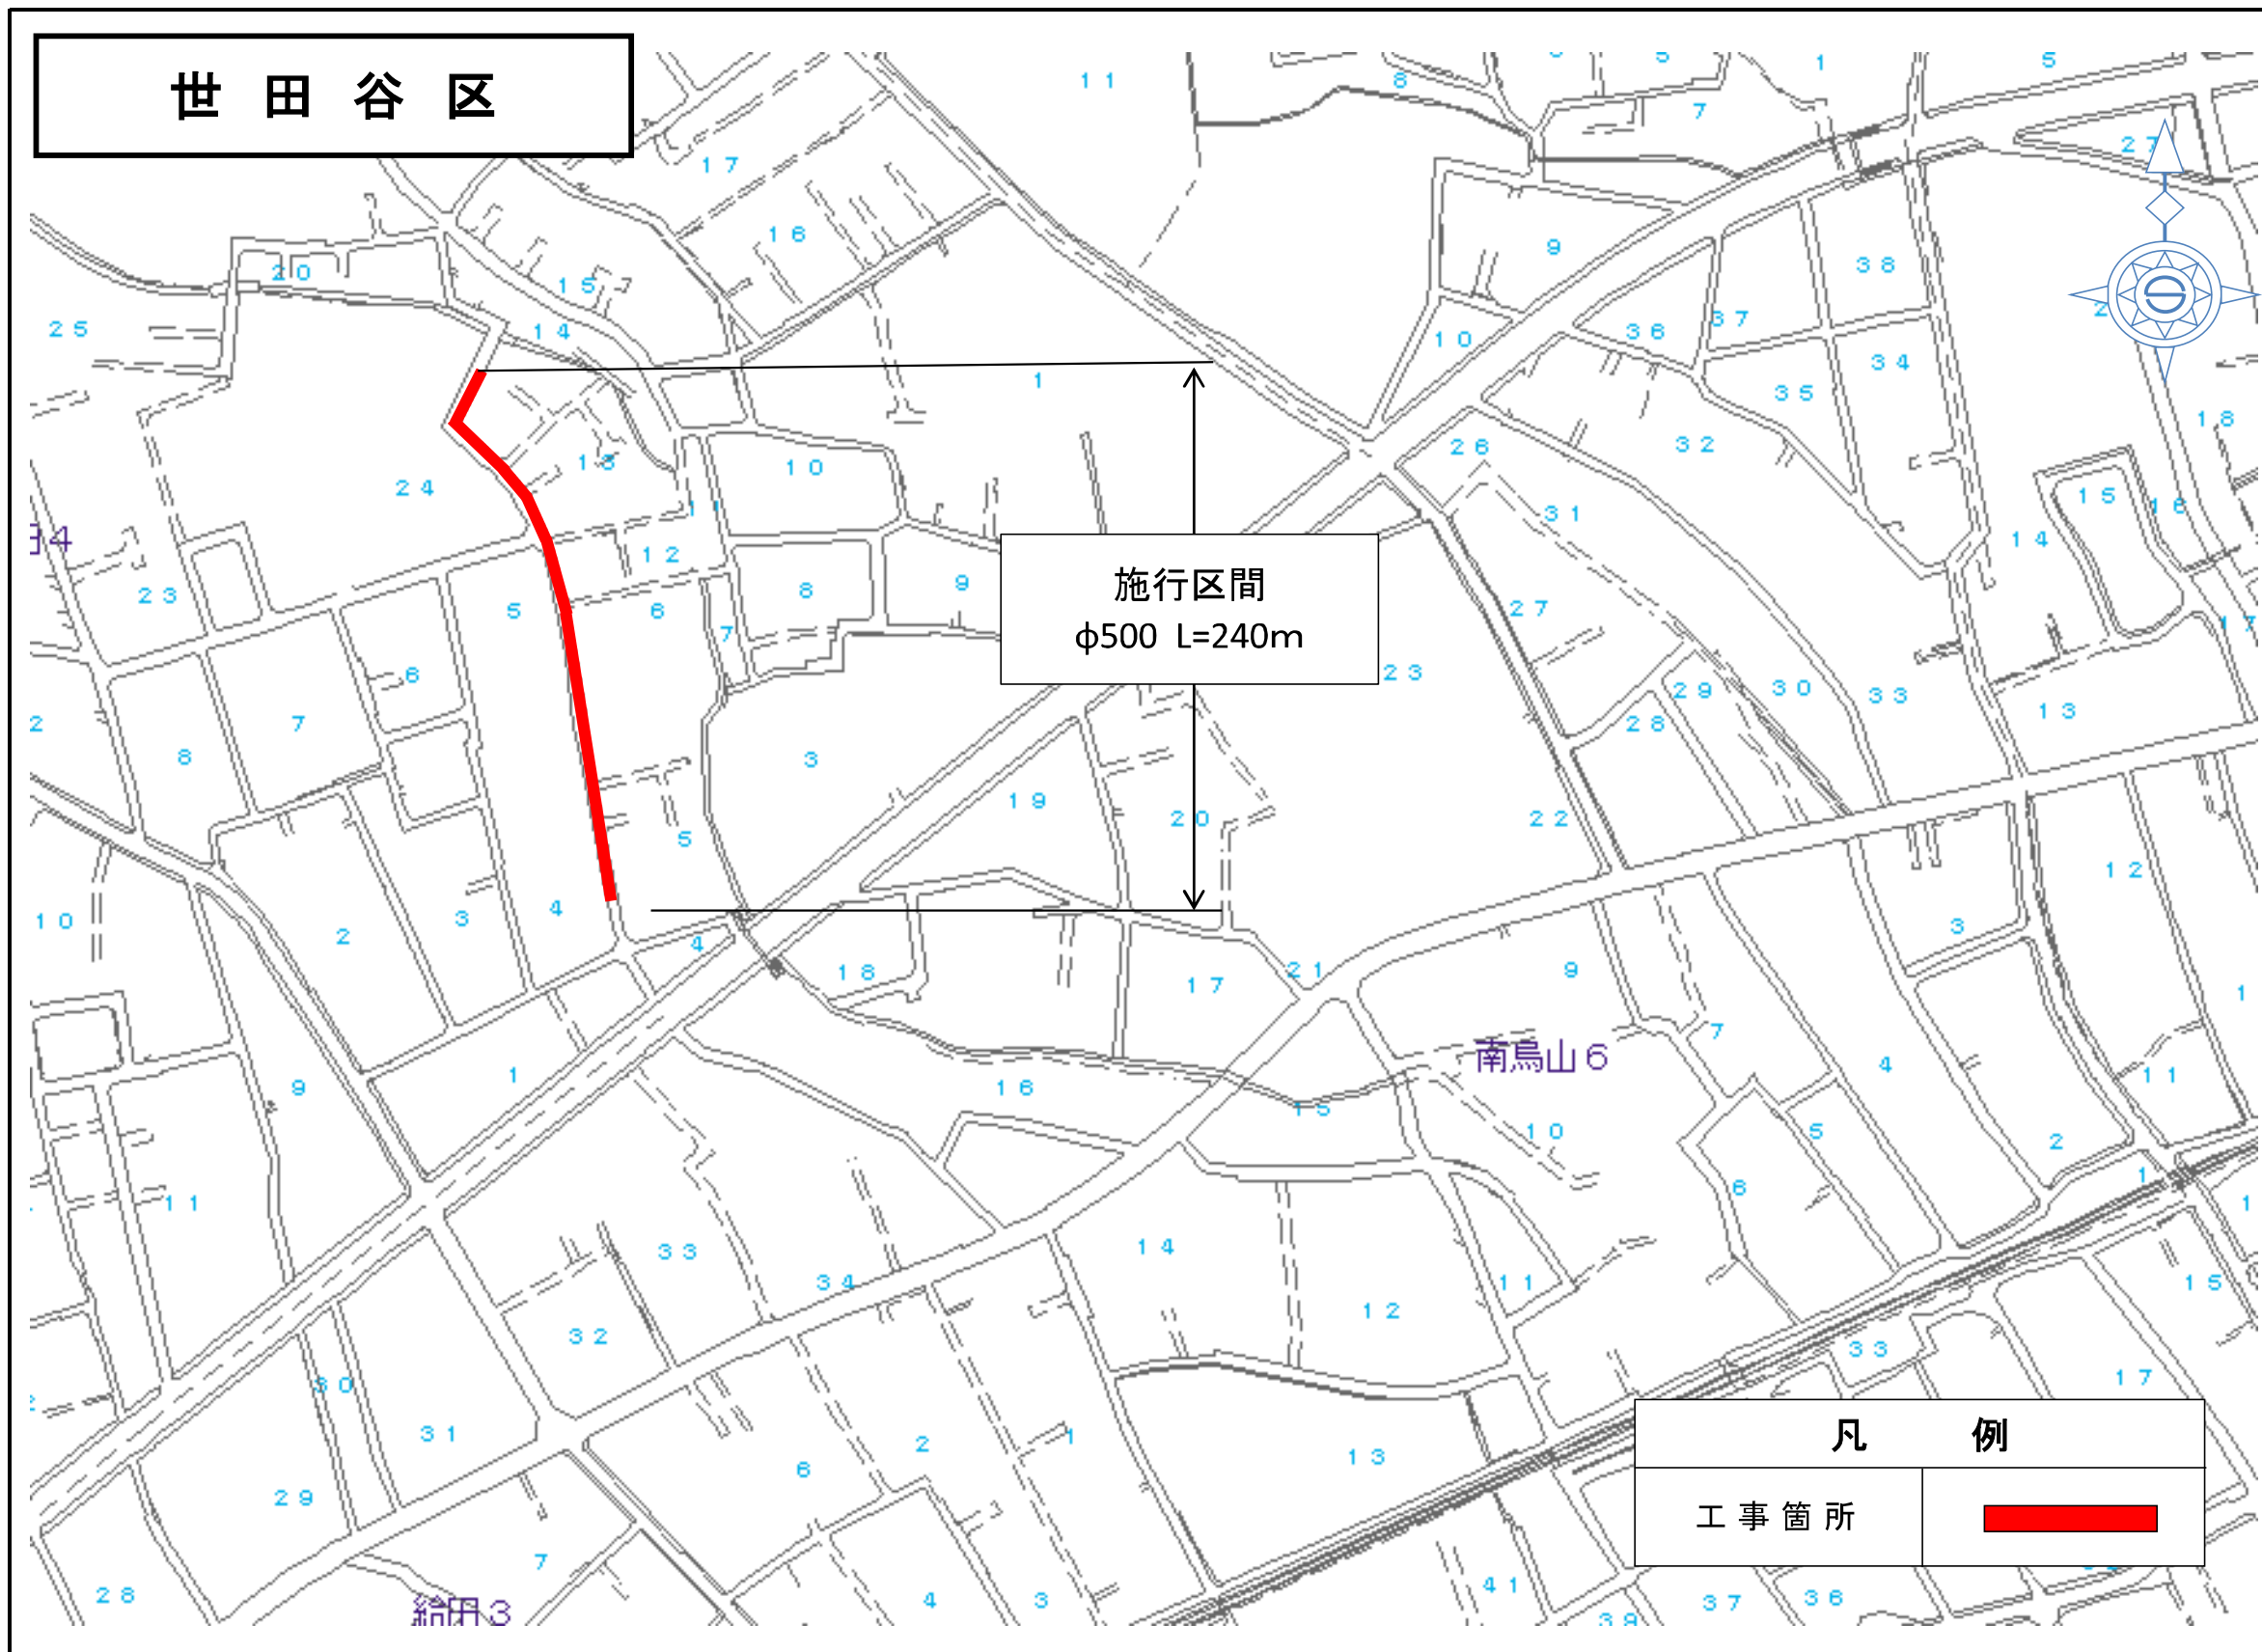


事業別
工事件名
世田谷区北鳥山九丁目地先 配水本管（500mm）布設替工事
図面種別
案内図
図面枚数
1 / 1

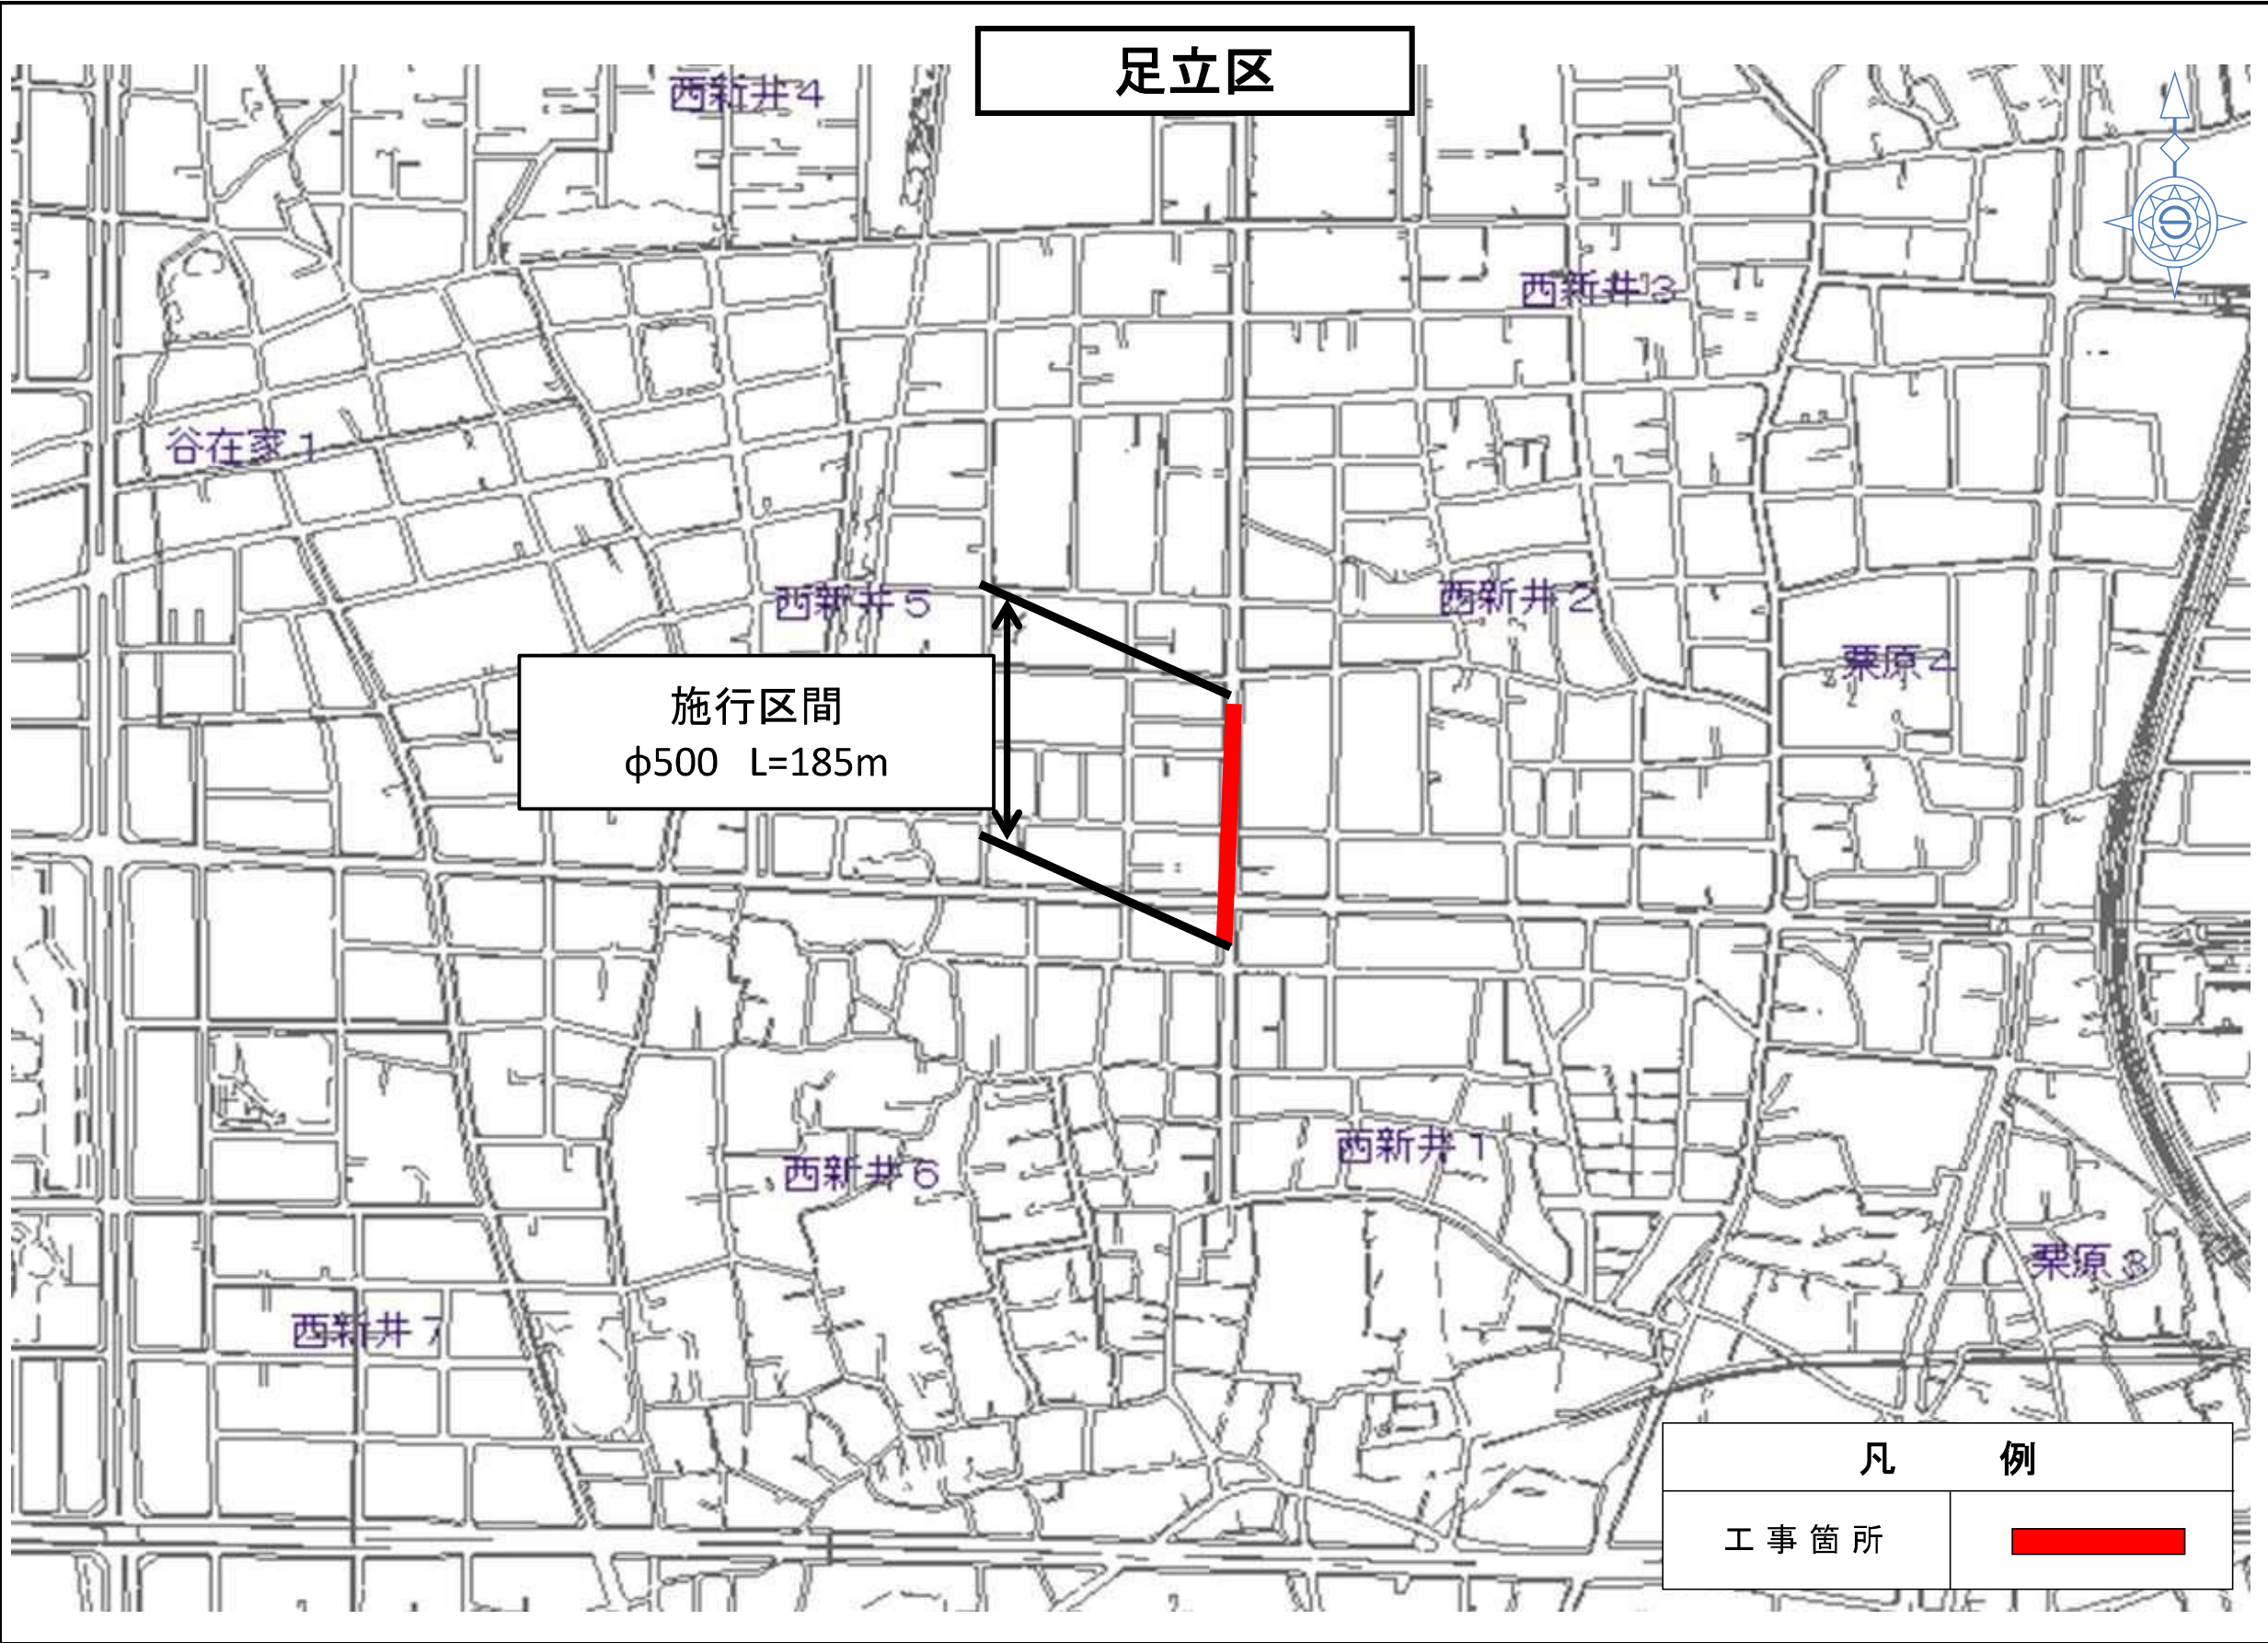

事業別
工事件名
(足立区) 西新井二丁目地先から栗原2丁目地先までの水道管の敷設工事
図面種別
案内図
図面枚数
1 / 1

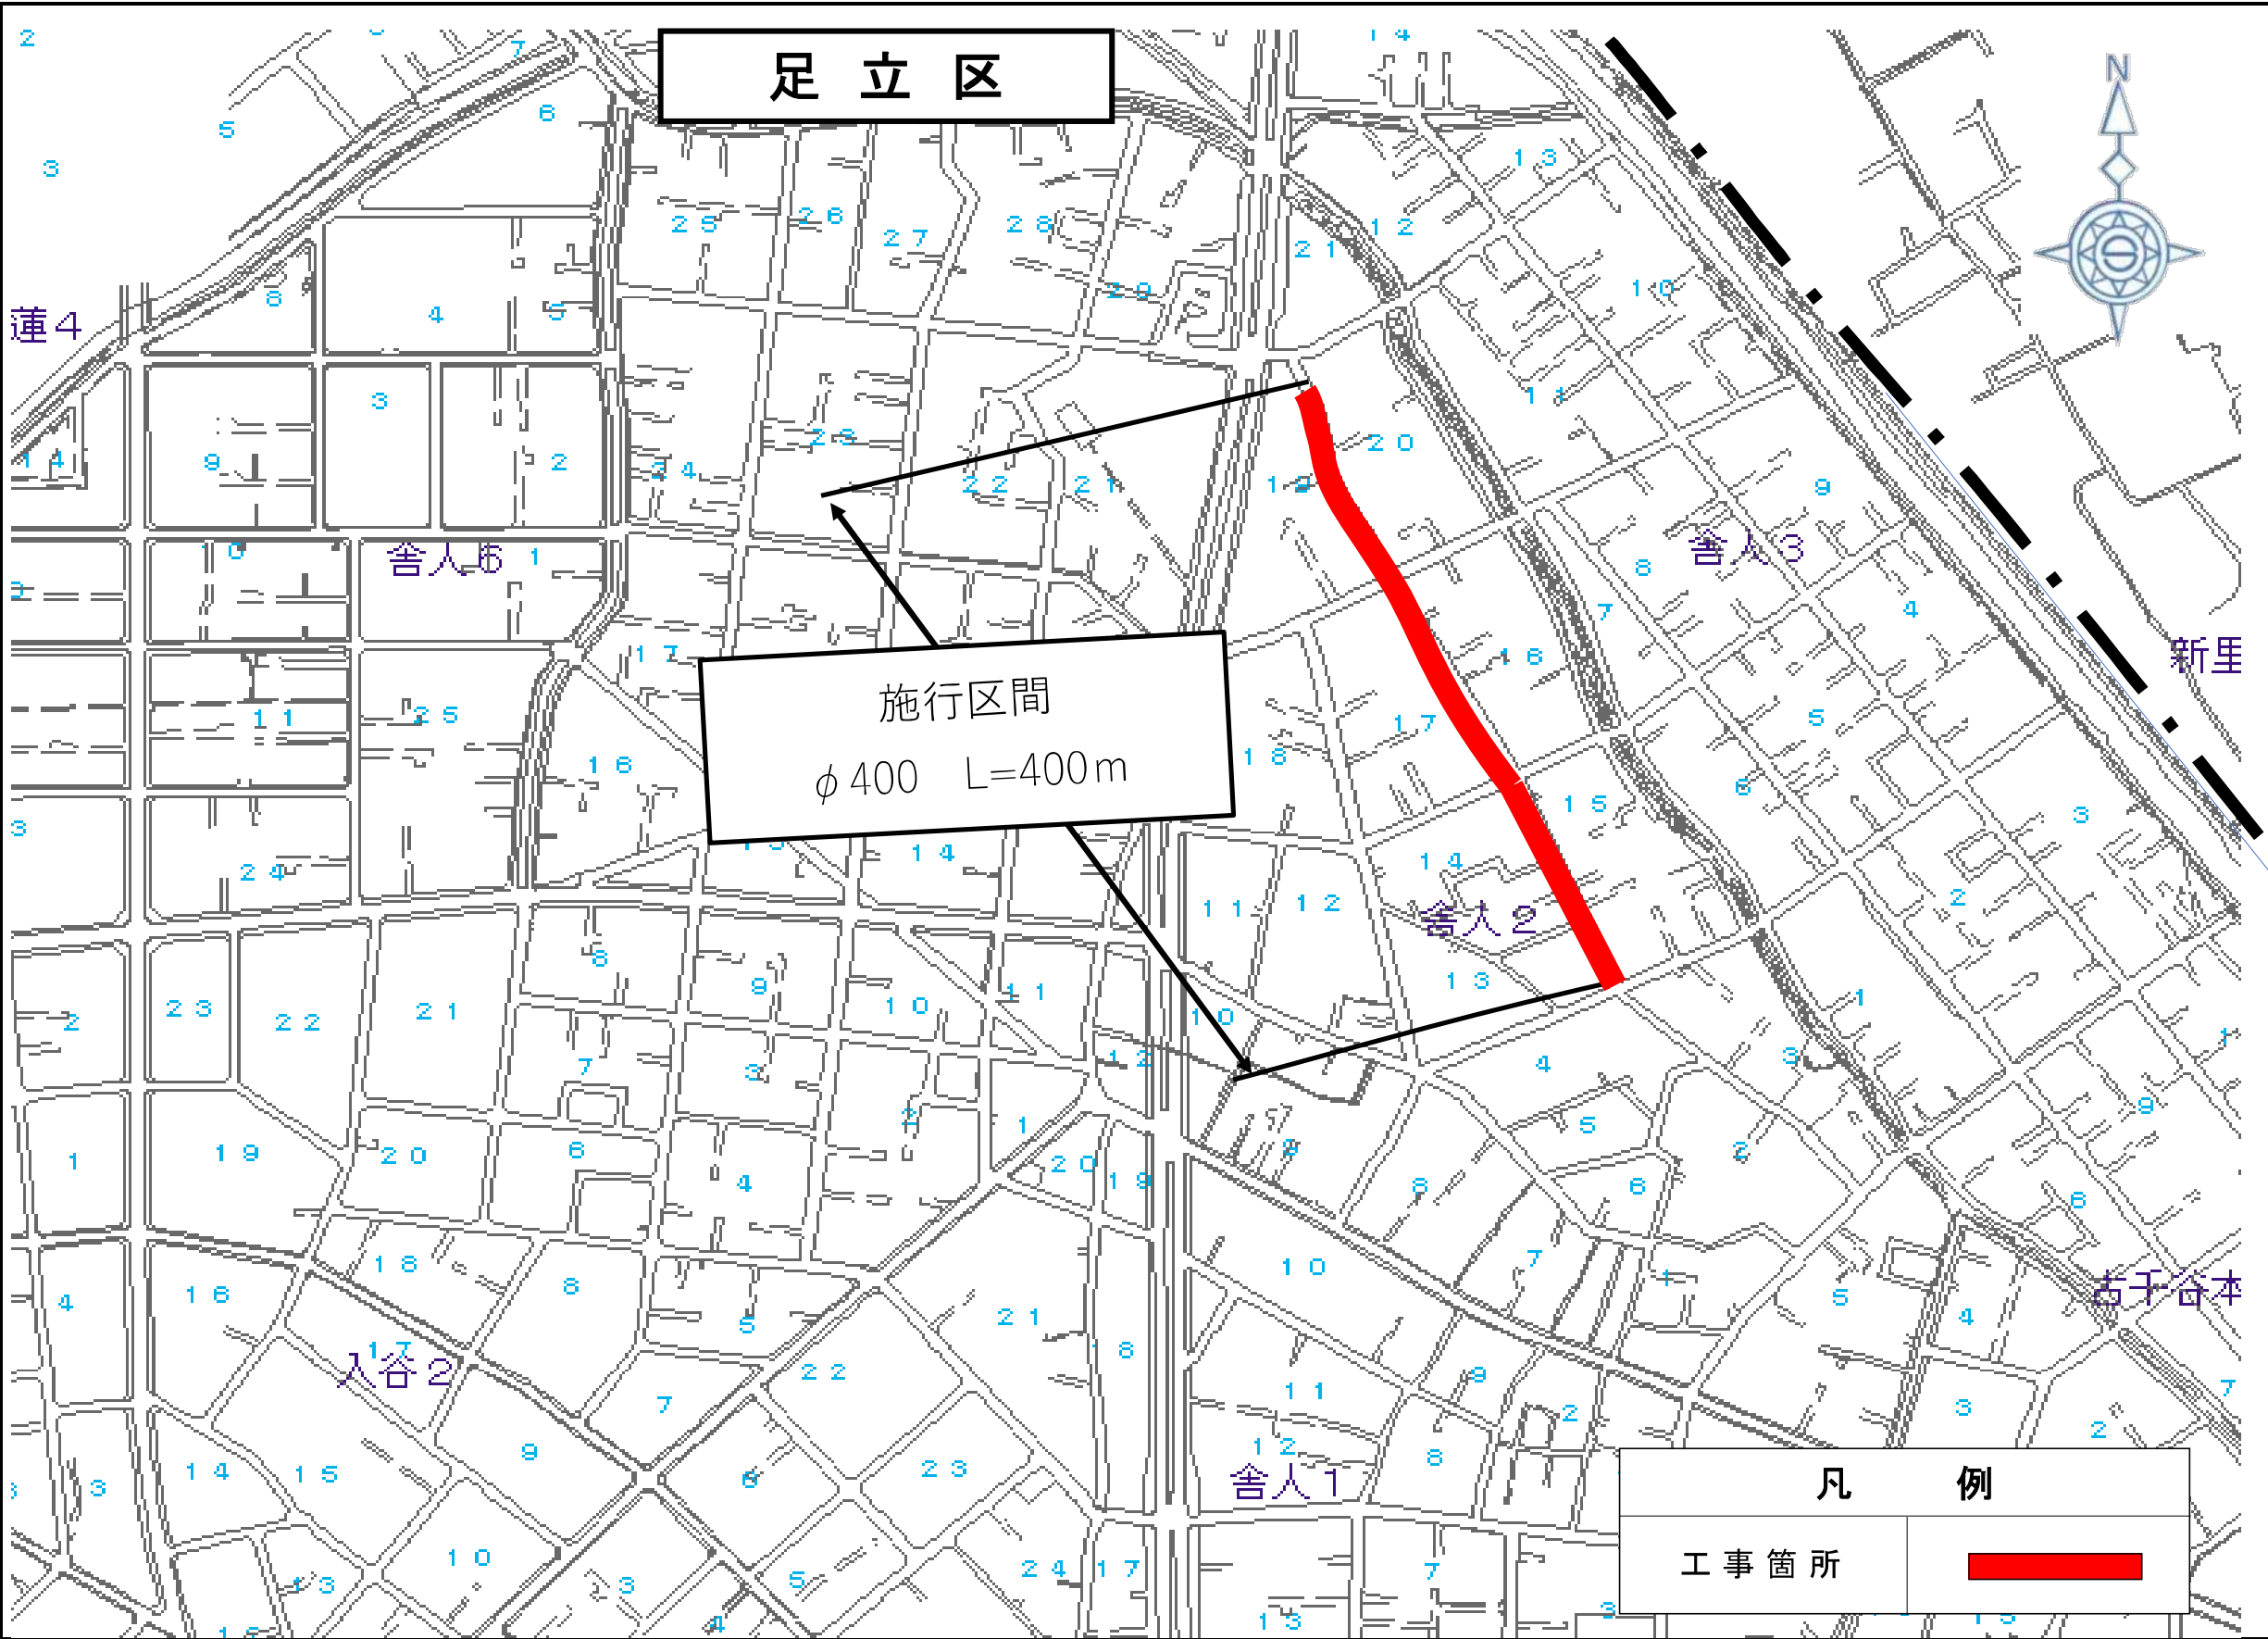

事業別
工事件名
足立区舎人二丁目地先 配水管（400mm）布設替工事
図面種別
案内図
図面枚数
1 / 1

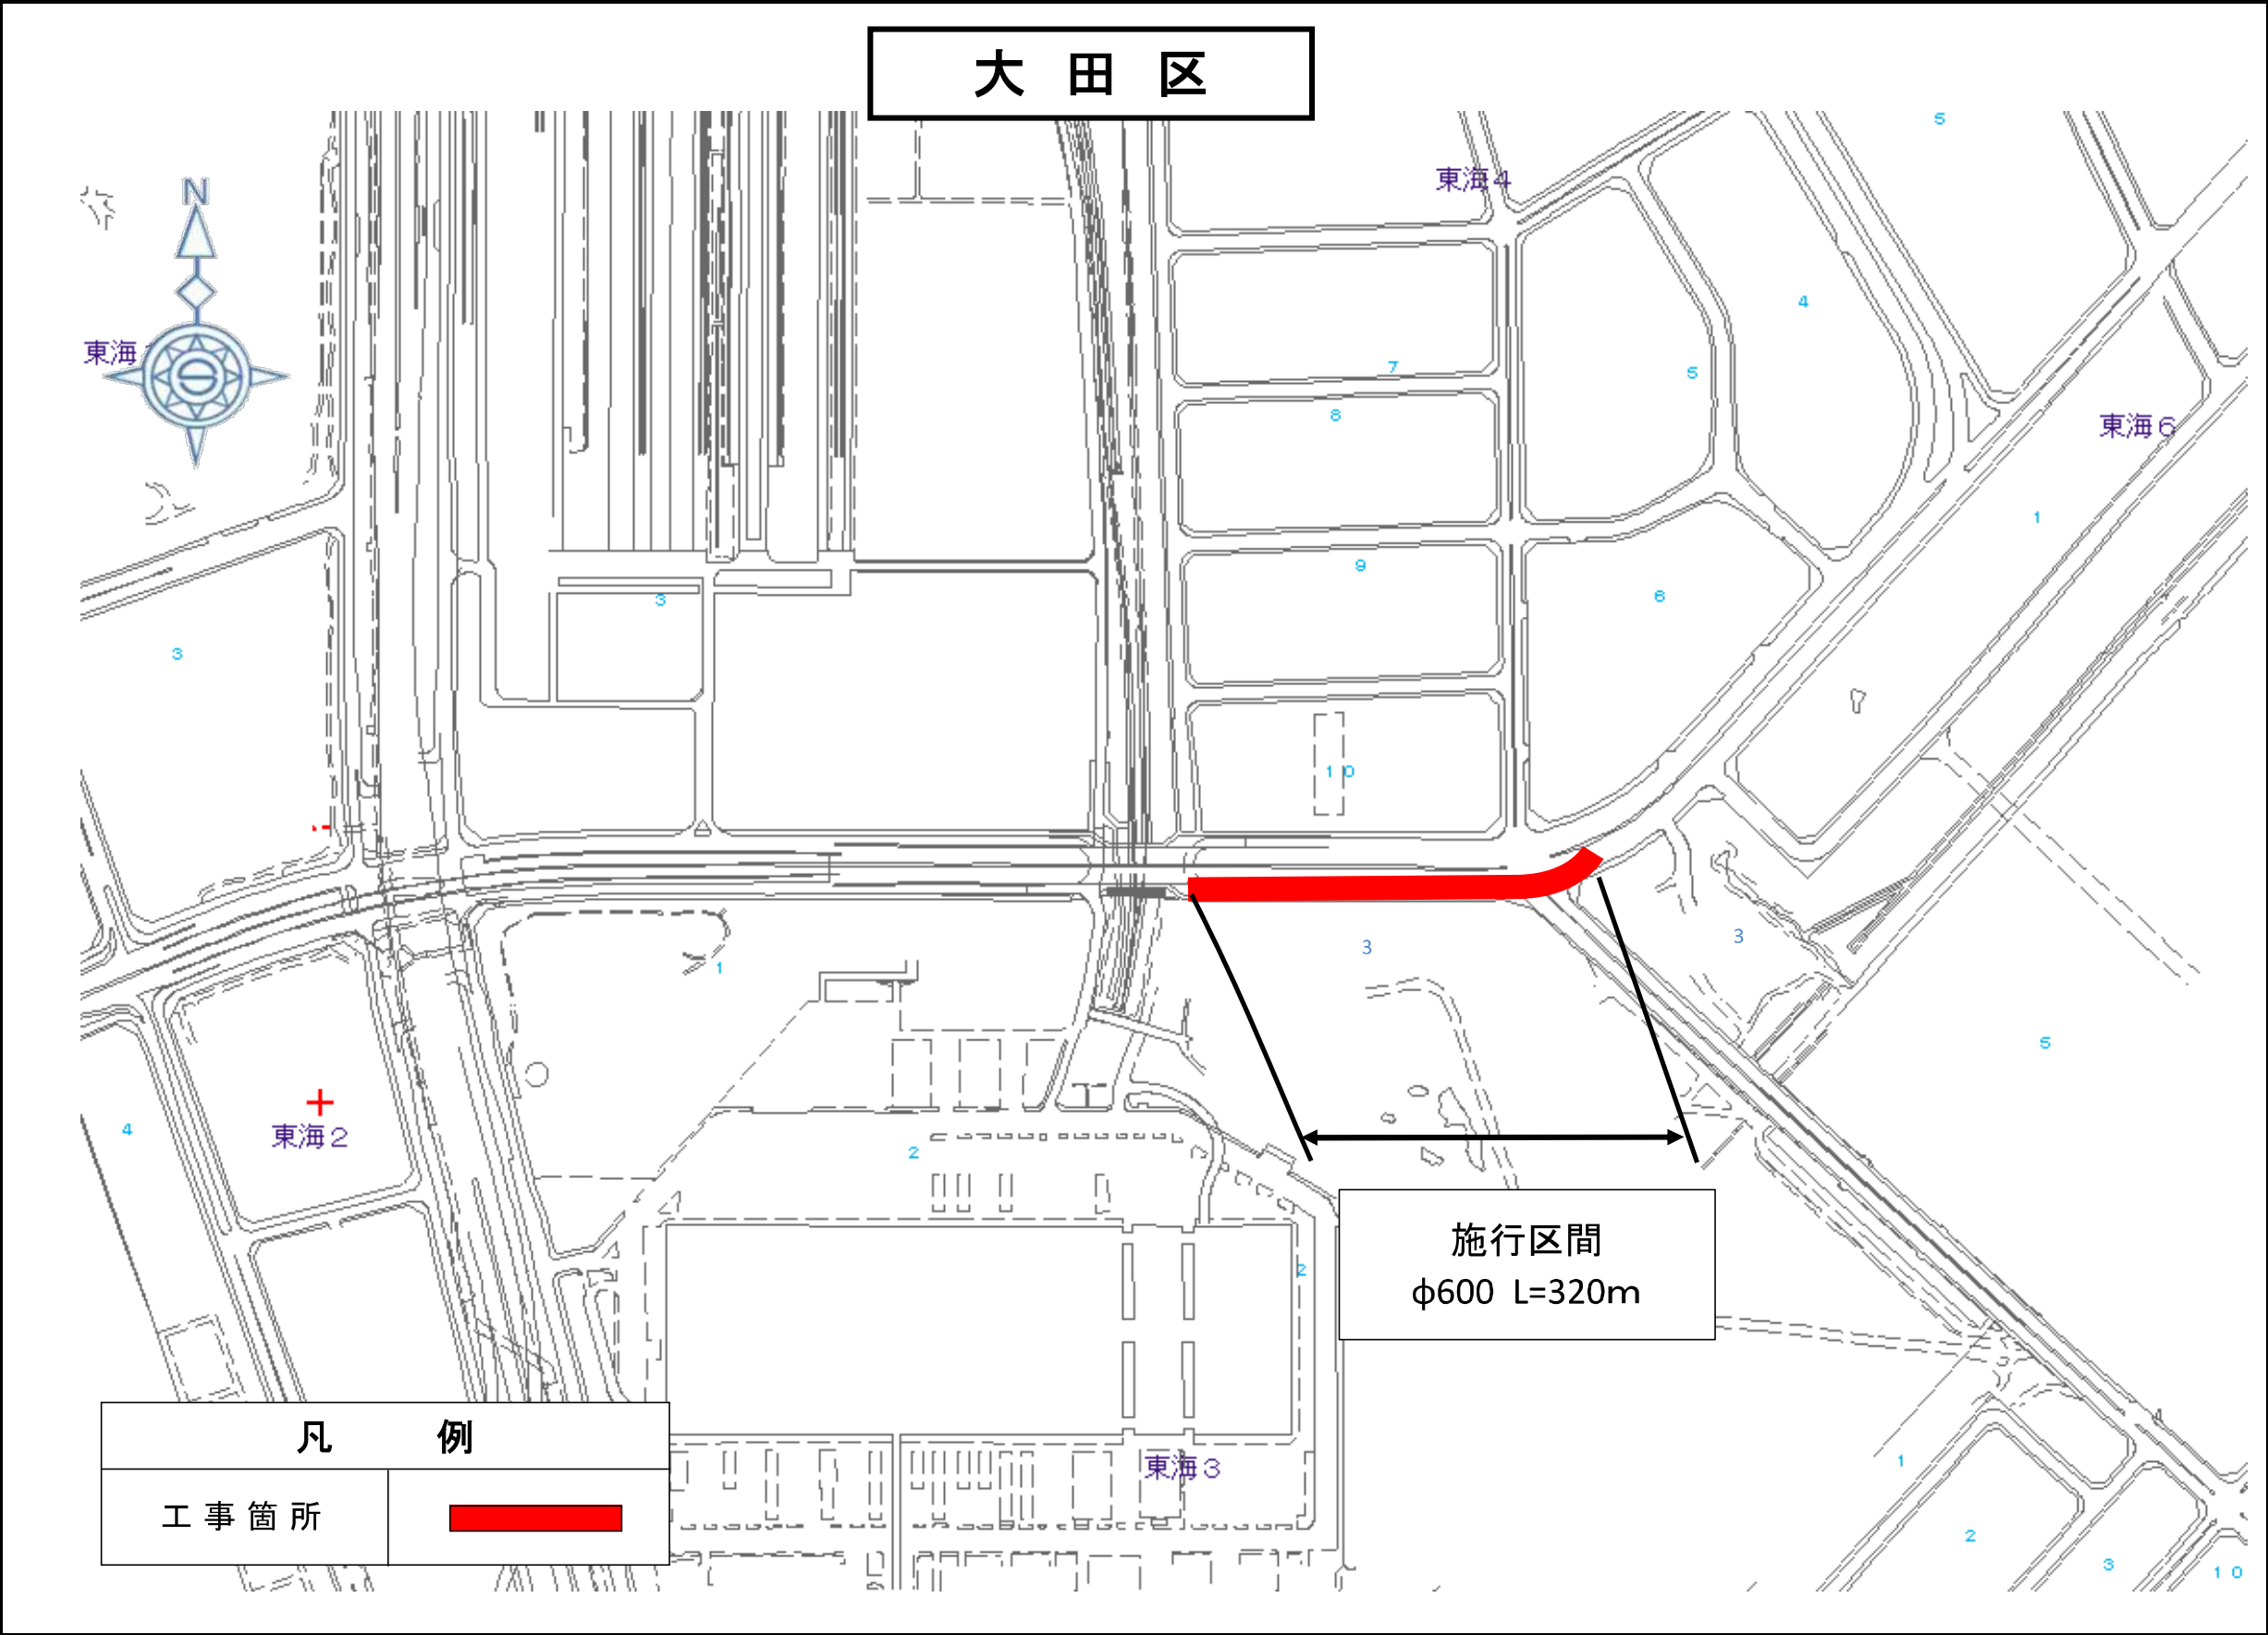

事業別	
工事件名	大田区東海三丁目地先 配水本管（φ600mm） 布設替工事
図面種別	案内図
図面枚数	1 / 1

葛 飾 区

事業別

工事件名

葛飾区水元四丁目地先配水本管（500mm）
既設さや管内配管工事

図面種別

案内図

図面枚数

1

1



事業別

配水施設工事
第2864300号

工事件名
杉並区今川三丁目地先
配水本管（φ600mm）
布設替工事


図面種別

案内図


図面枚数

1 / 1

杉並区

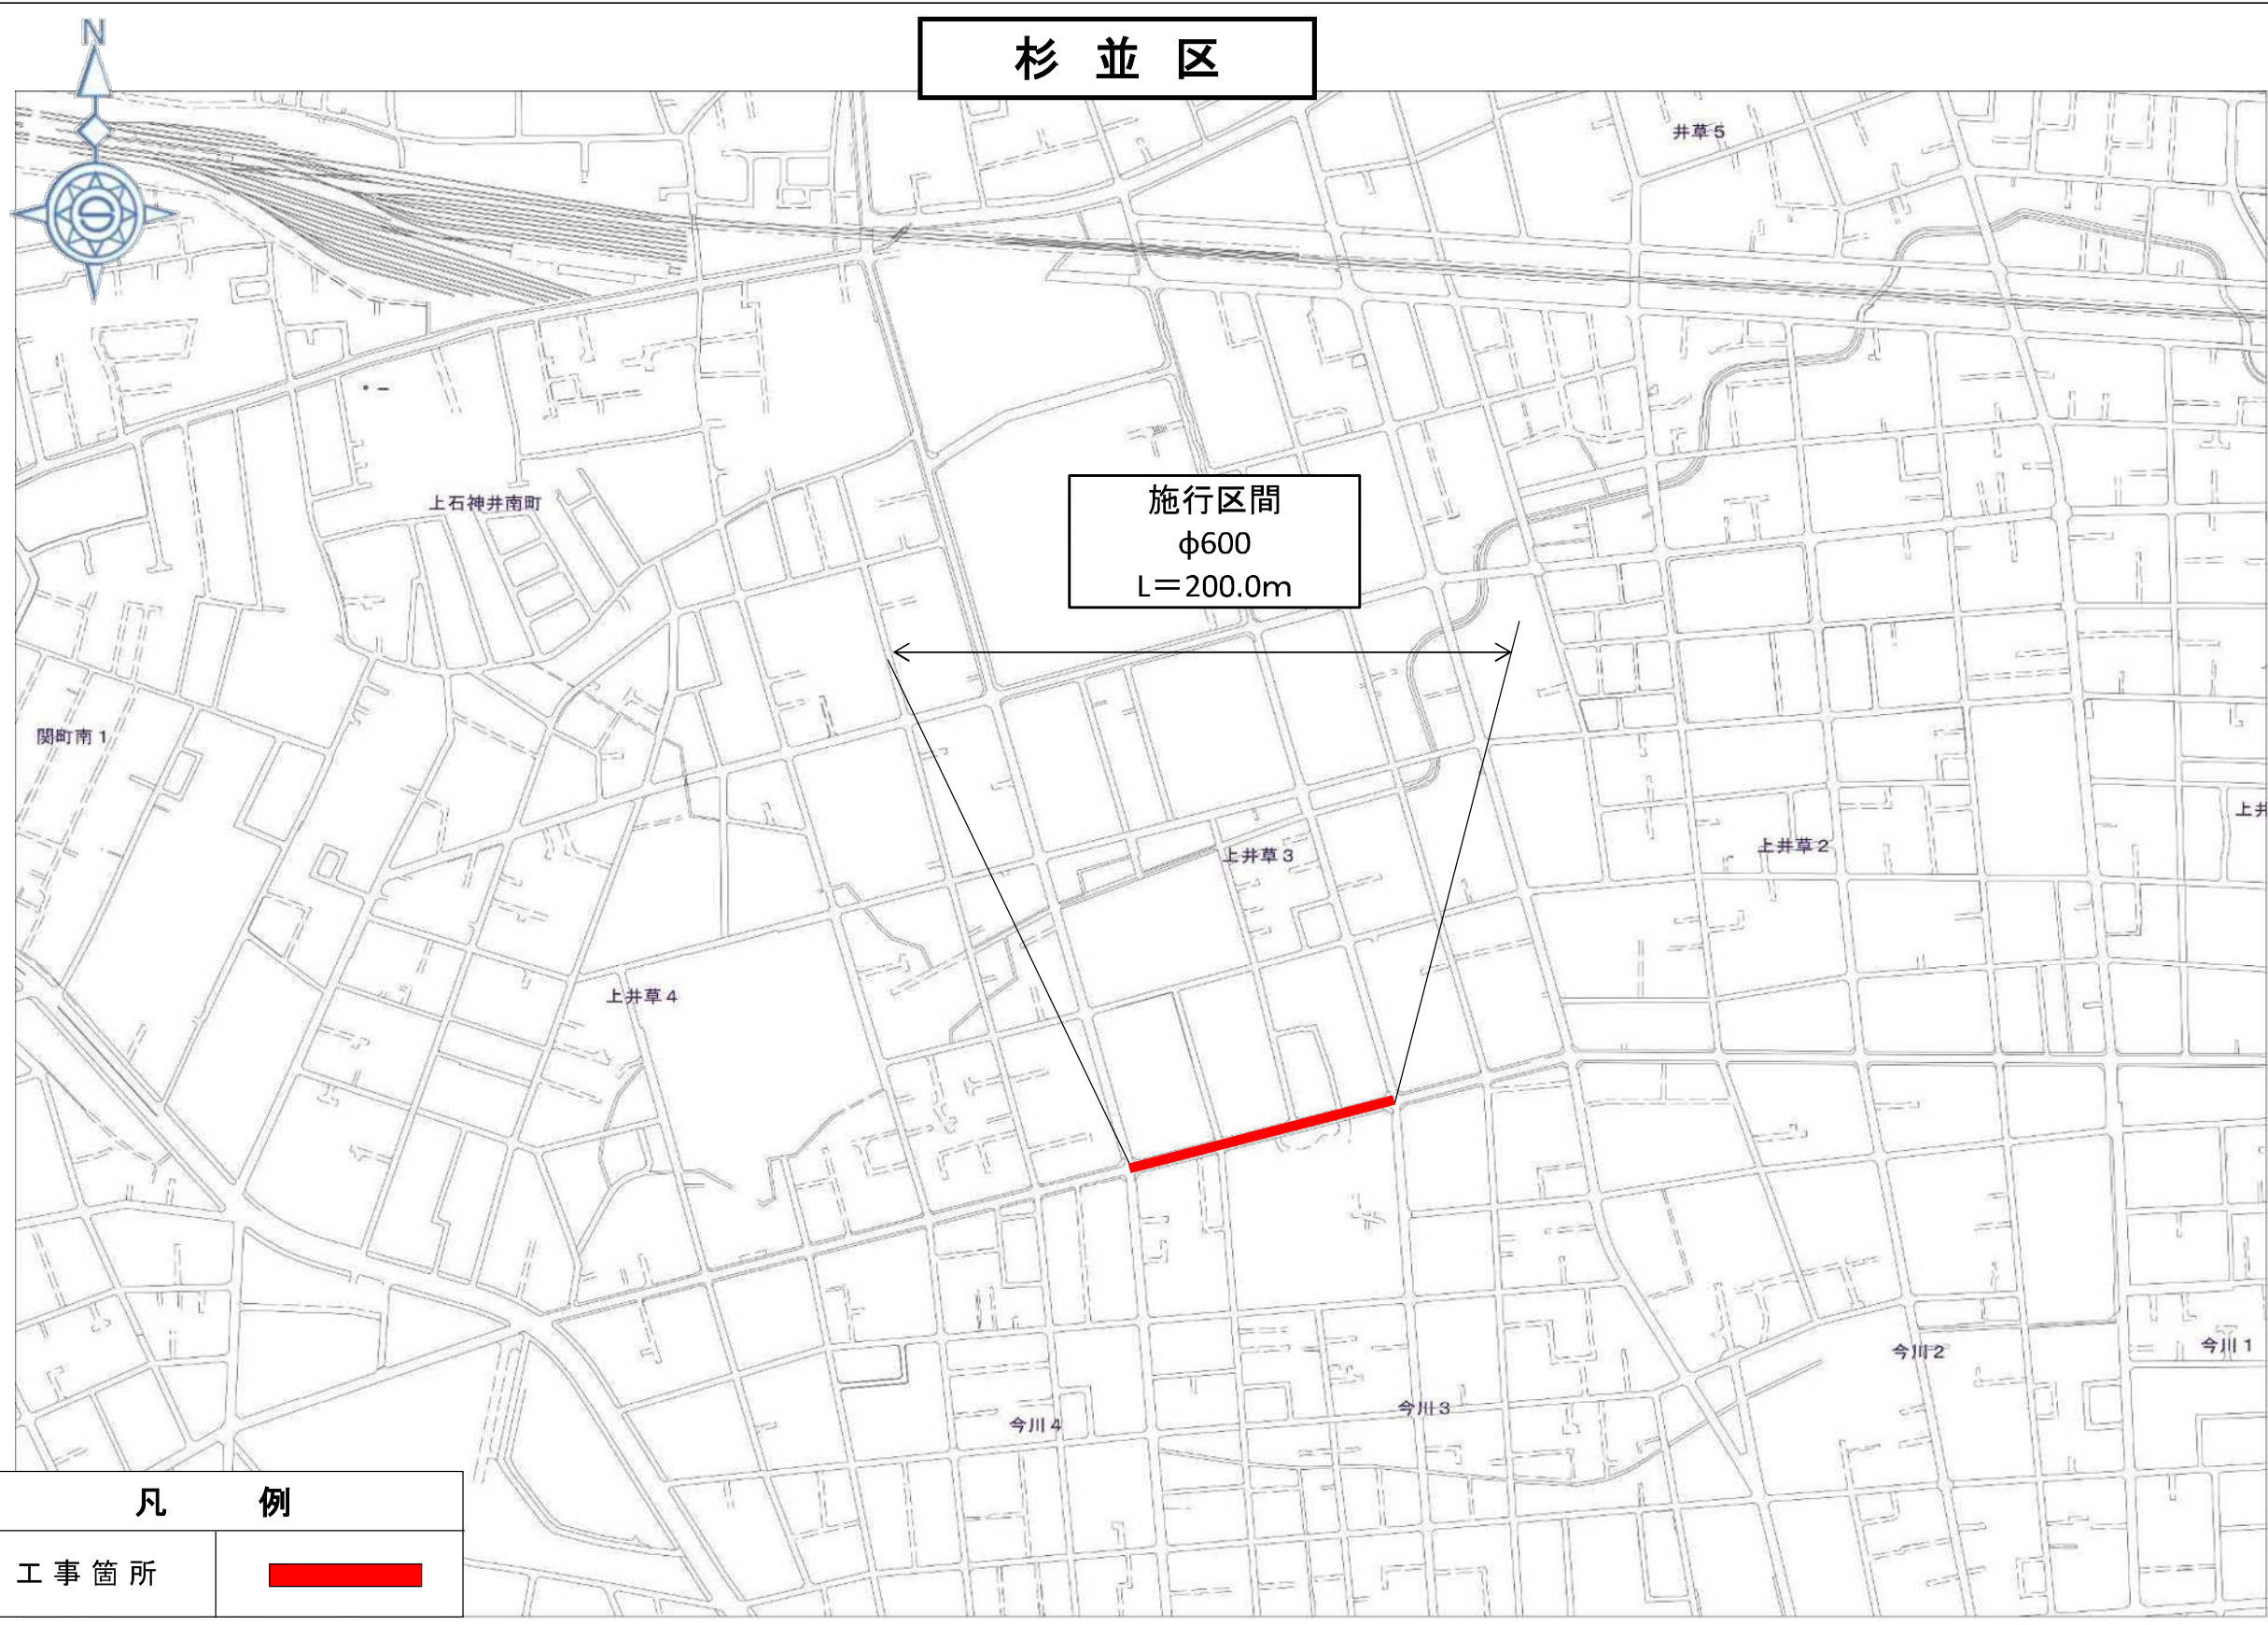

凡 例	
工事箇所	

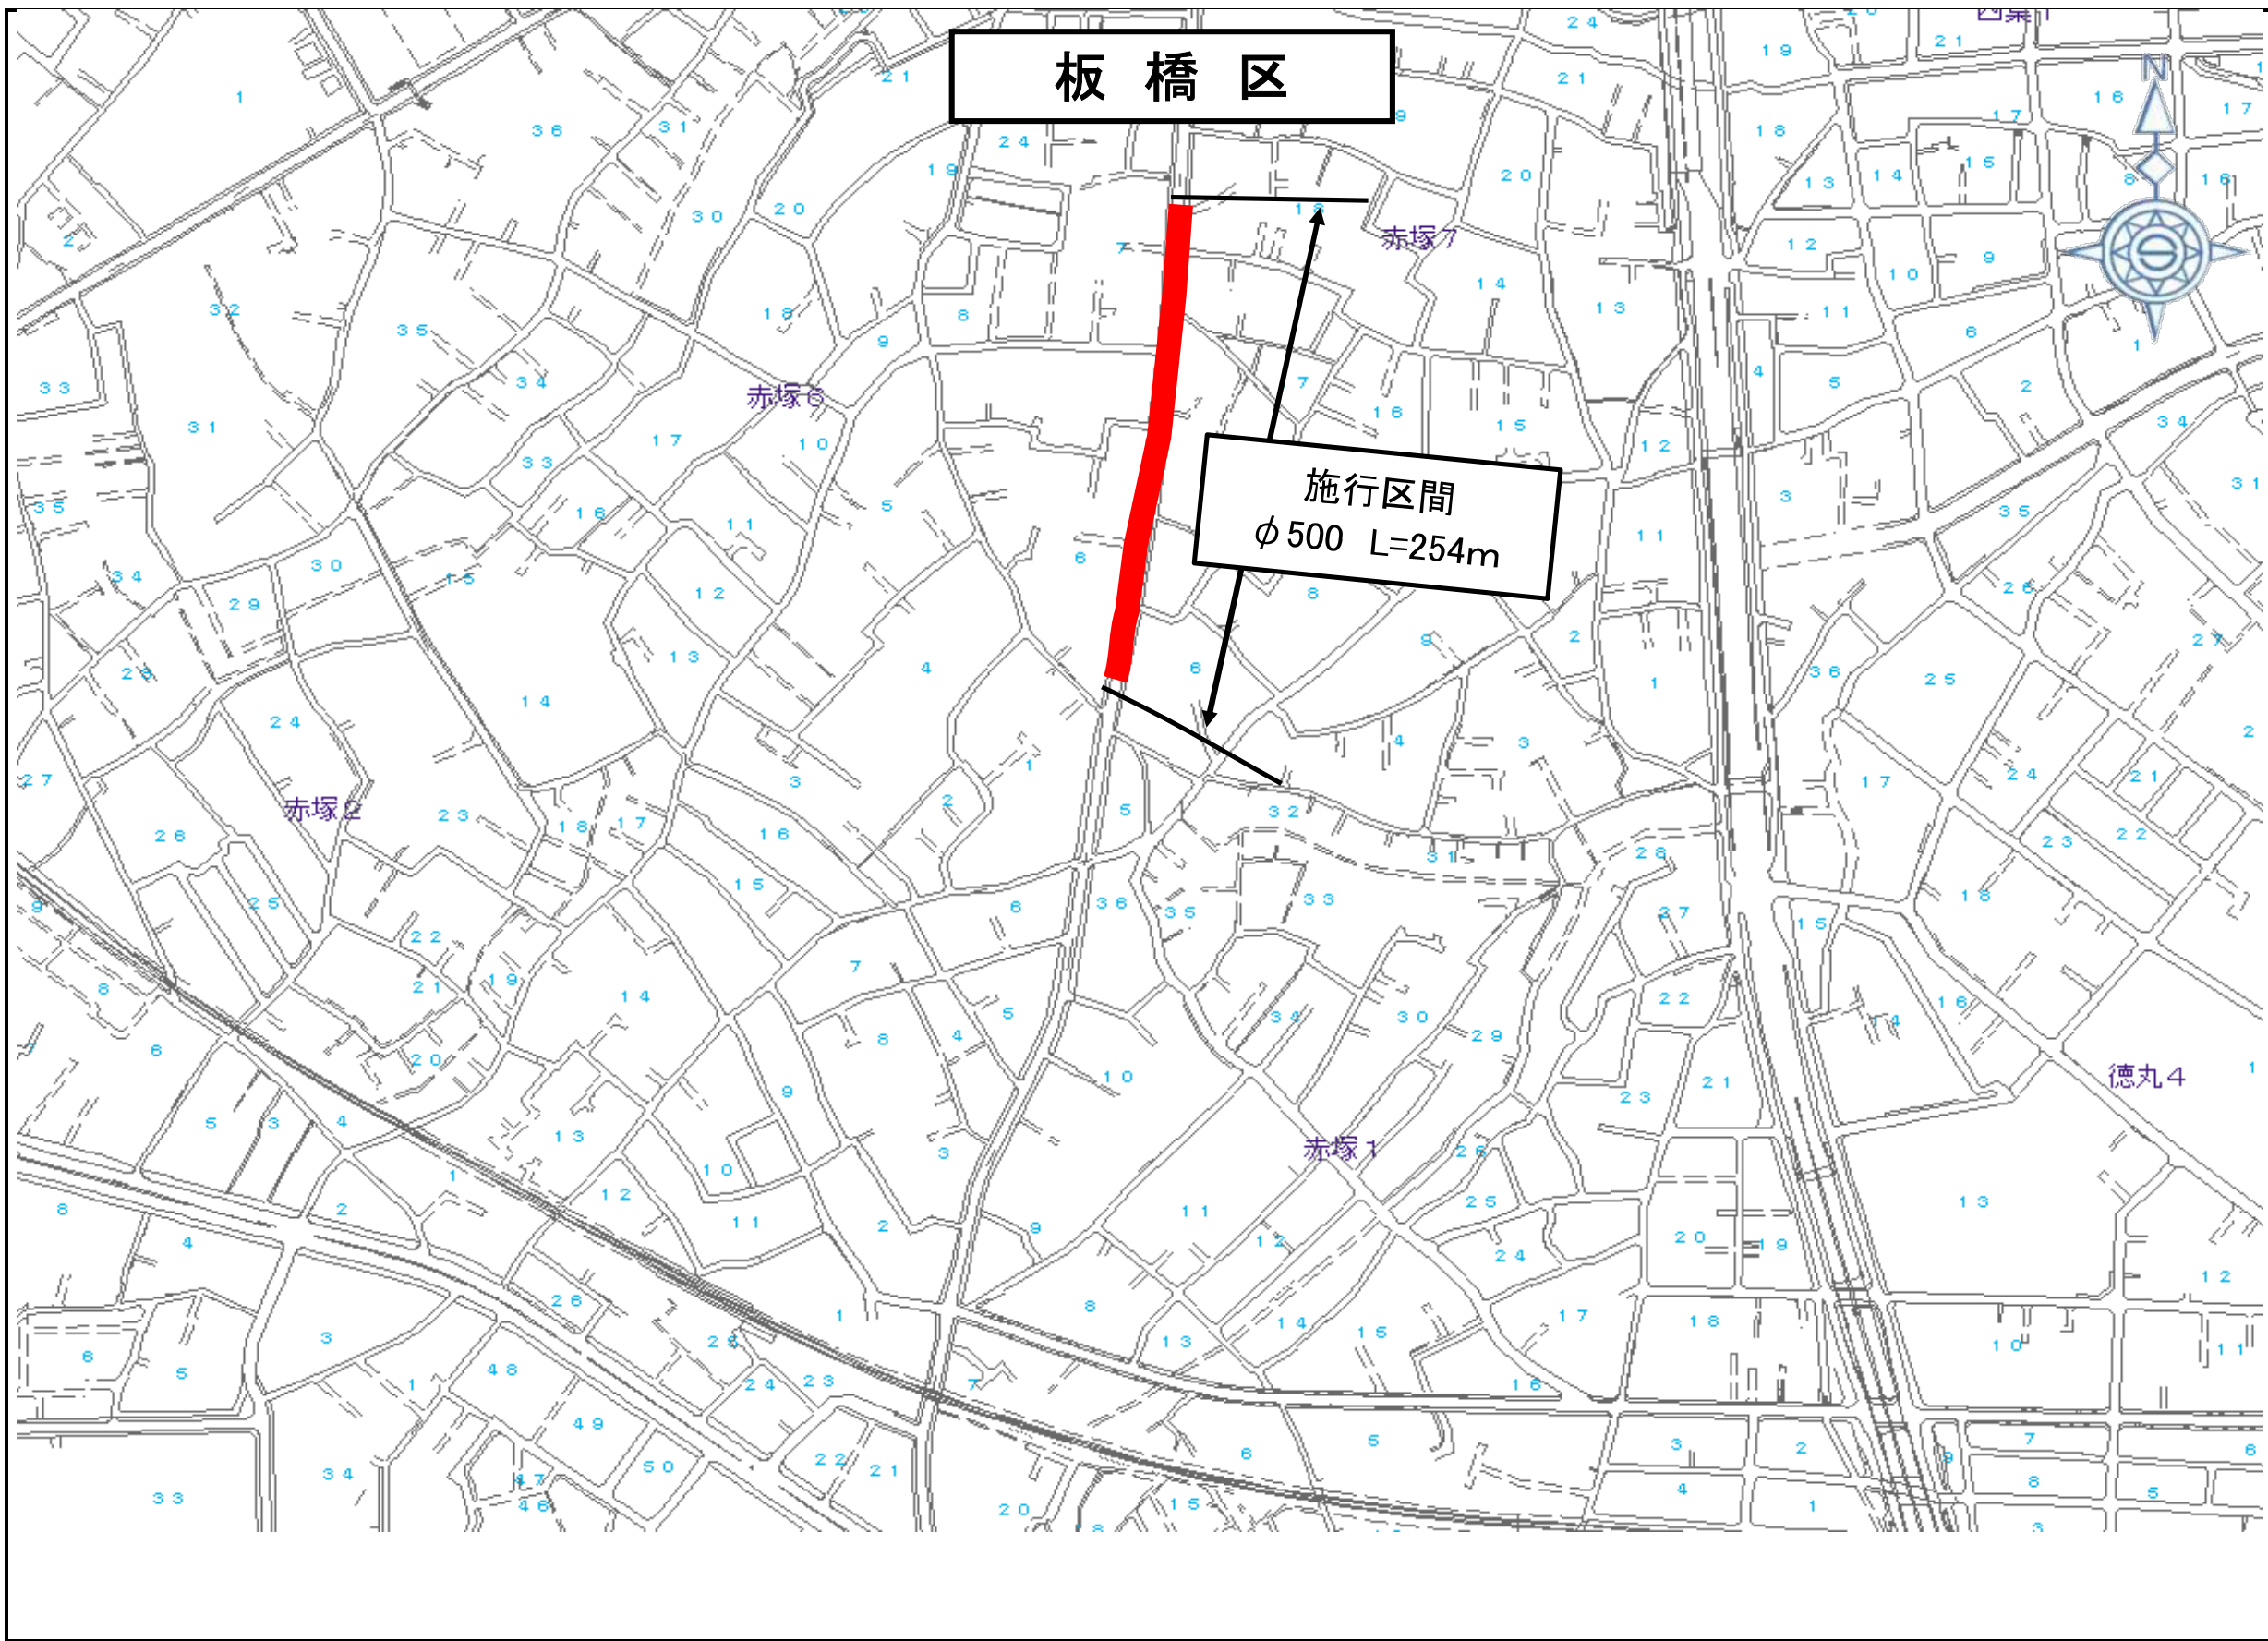

事業別

工事件名

板橋区赤塚七丁目地先
配水本管（500mm）布設替工事

図面種別

案内図


図面枚数


1

1




事業別
配水施設工事 第2747000号
工事件名
荒川区荒川五丁目地先から同区東尾久一丁目地先間配 水本管（500mm）布設替及び新設工事
図面種別
案内図
図面枚数
1 / 1

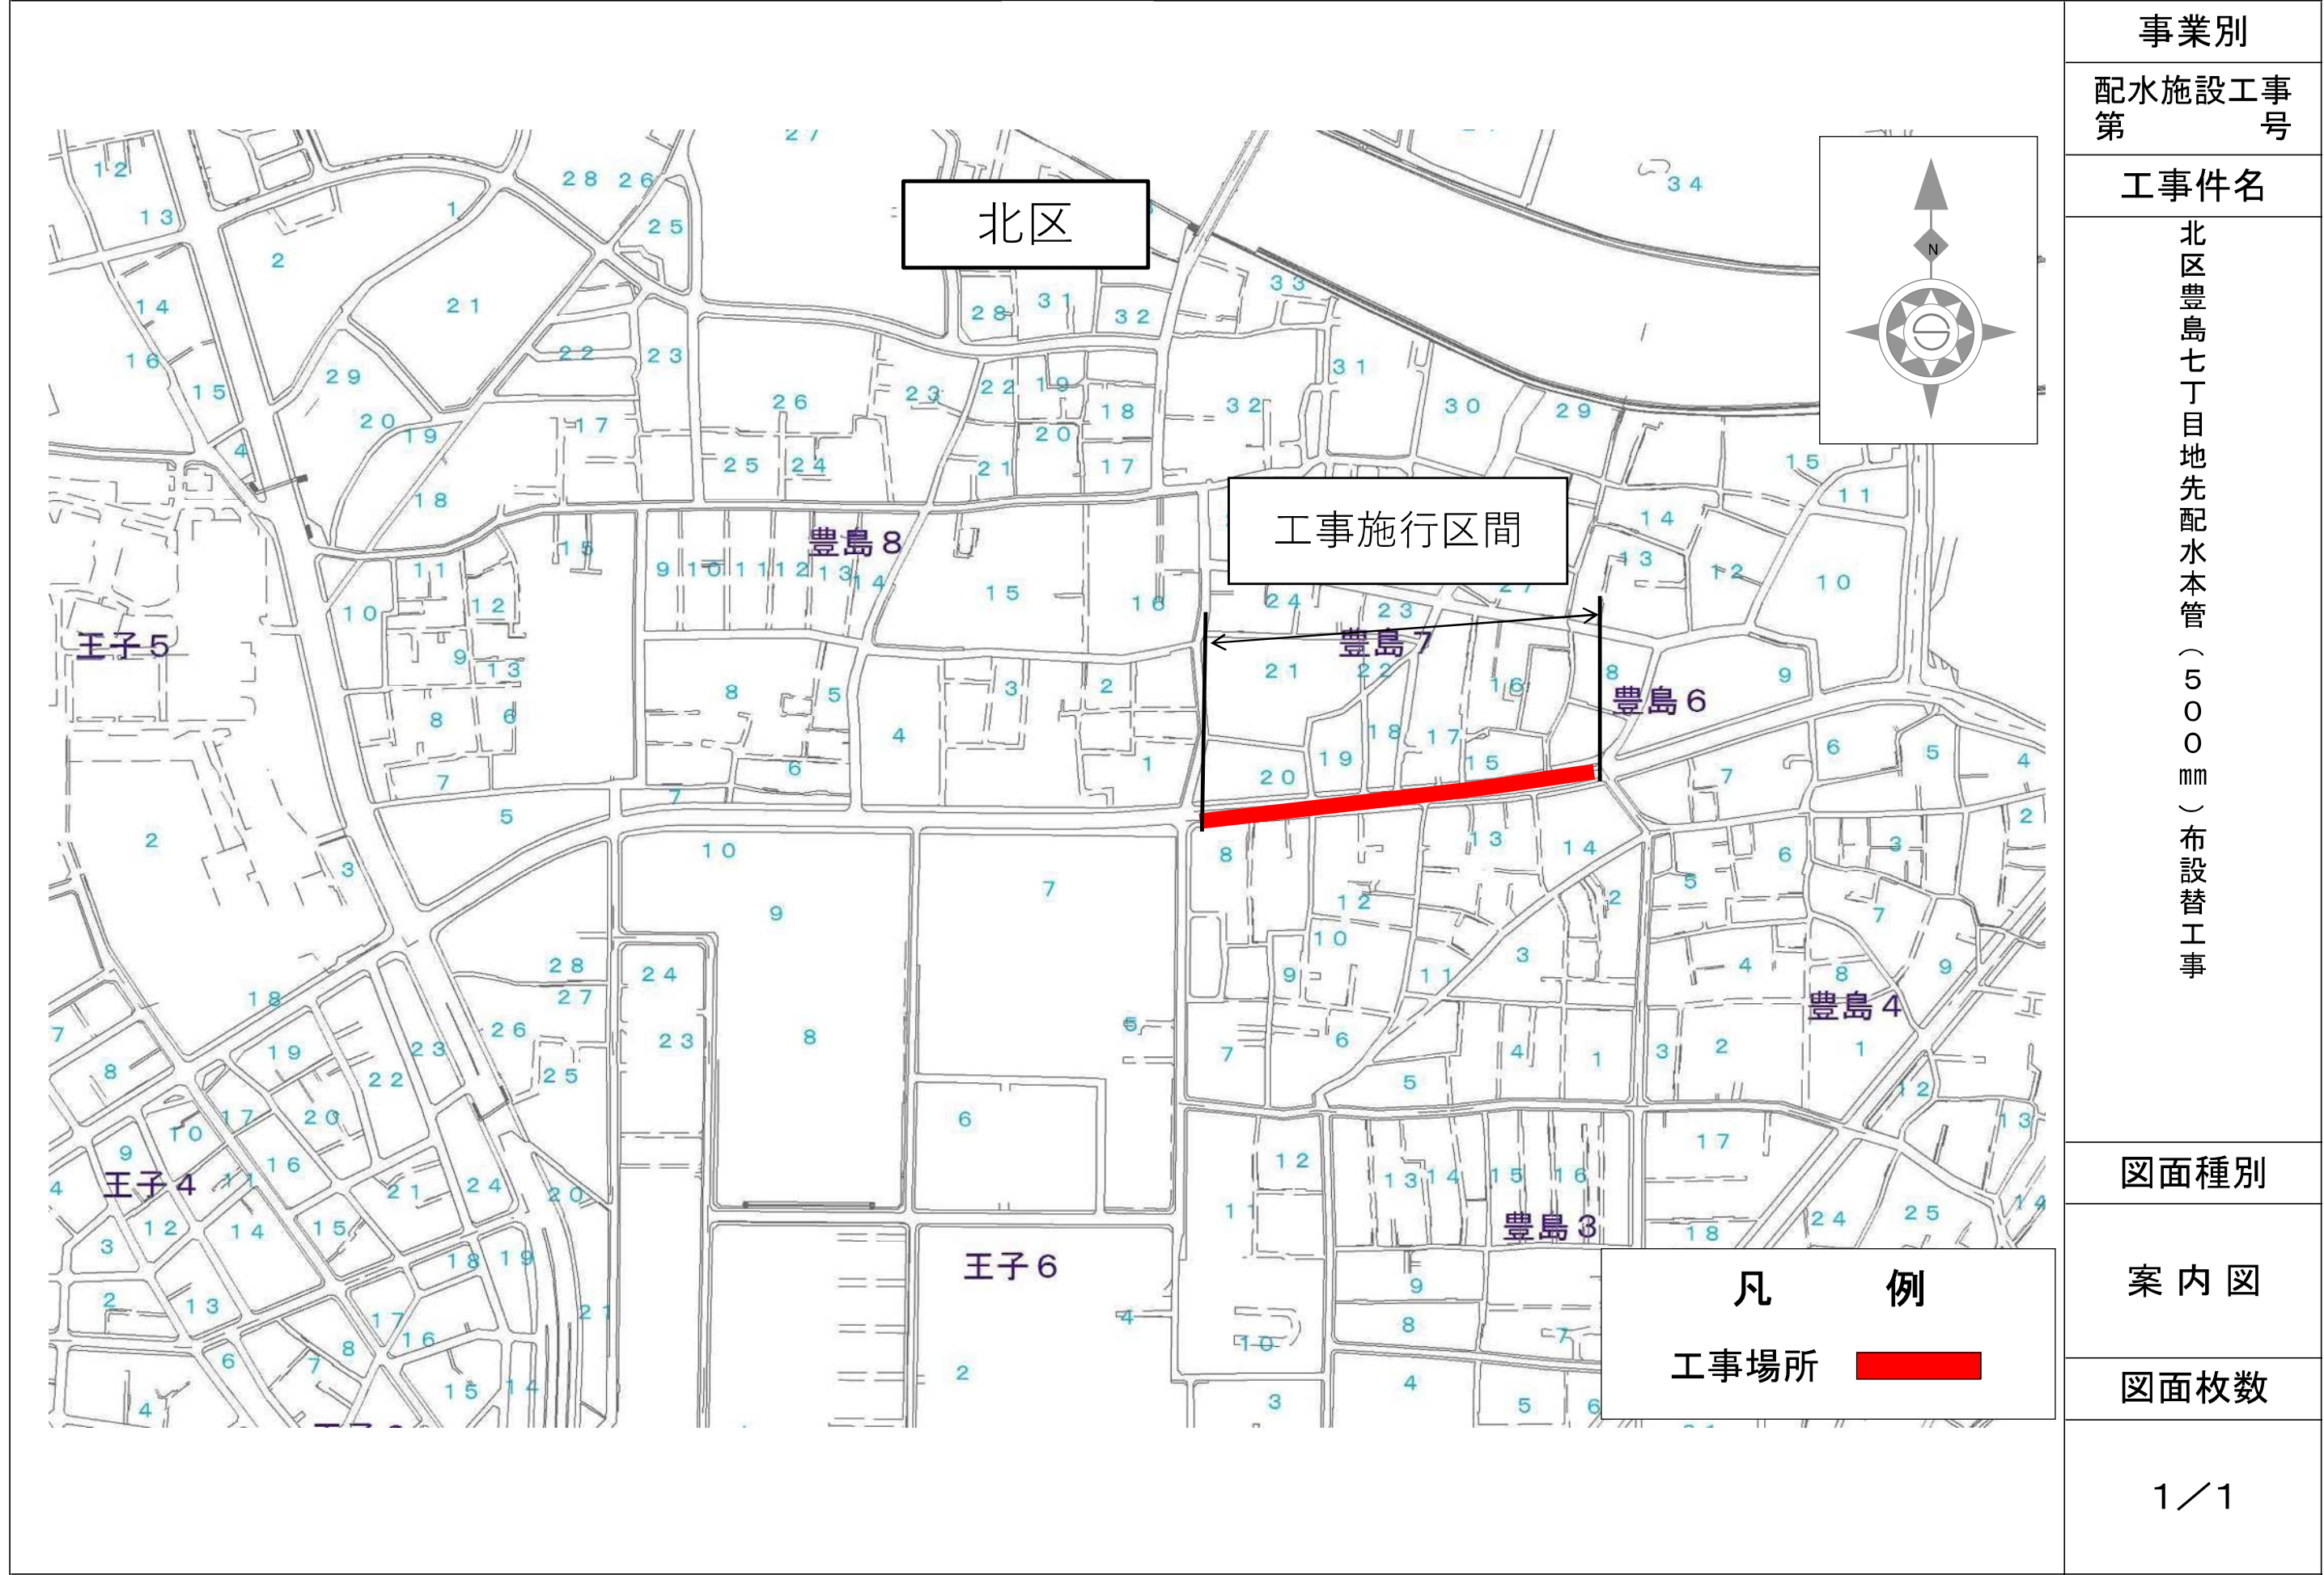

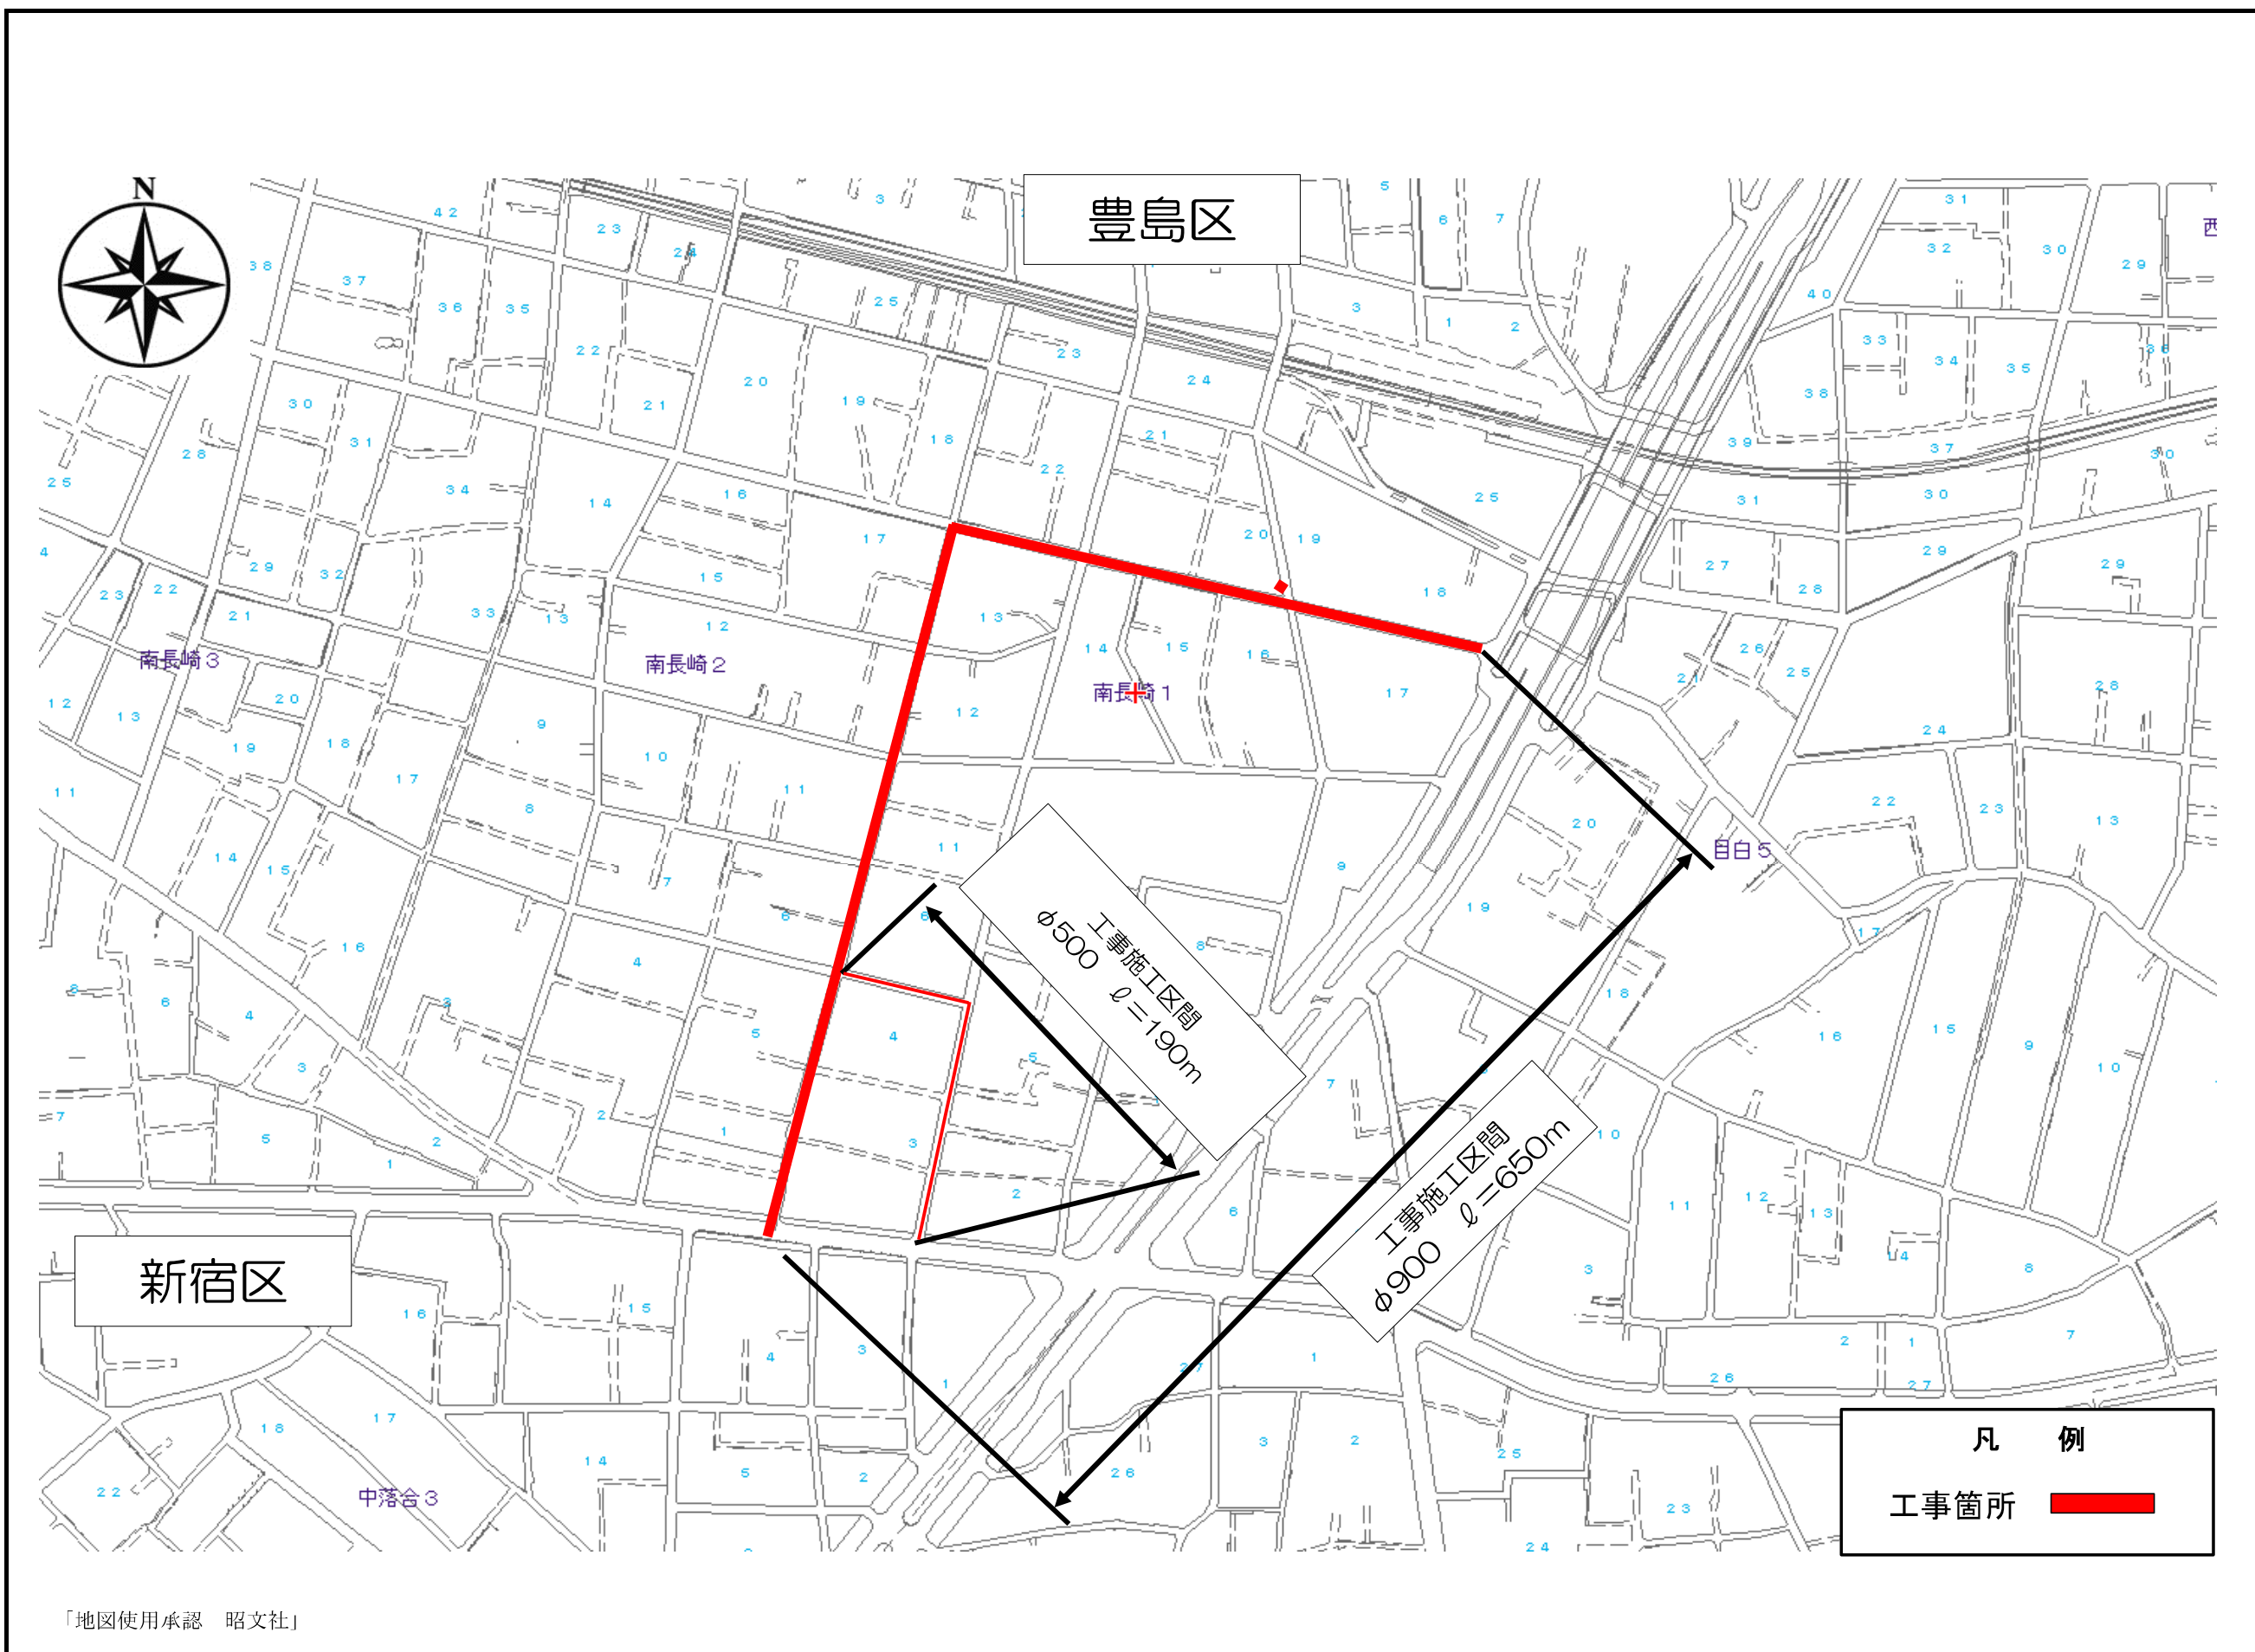

事業別
配水施設工事 第 号
工事件名
既設豊島区南長崎二丁目先から同区南長崎一丁目 地先外1箇所配水本管（900mm・500mm） さや管内配管及び新設工事
図面種別
案 内 図
図面枚数
1/1

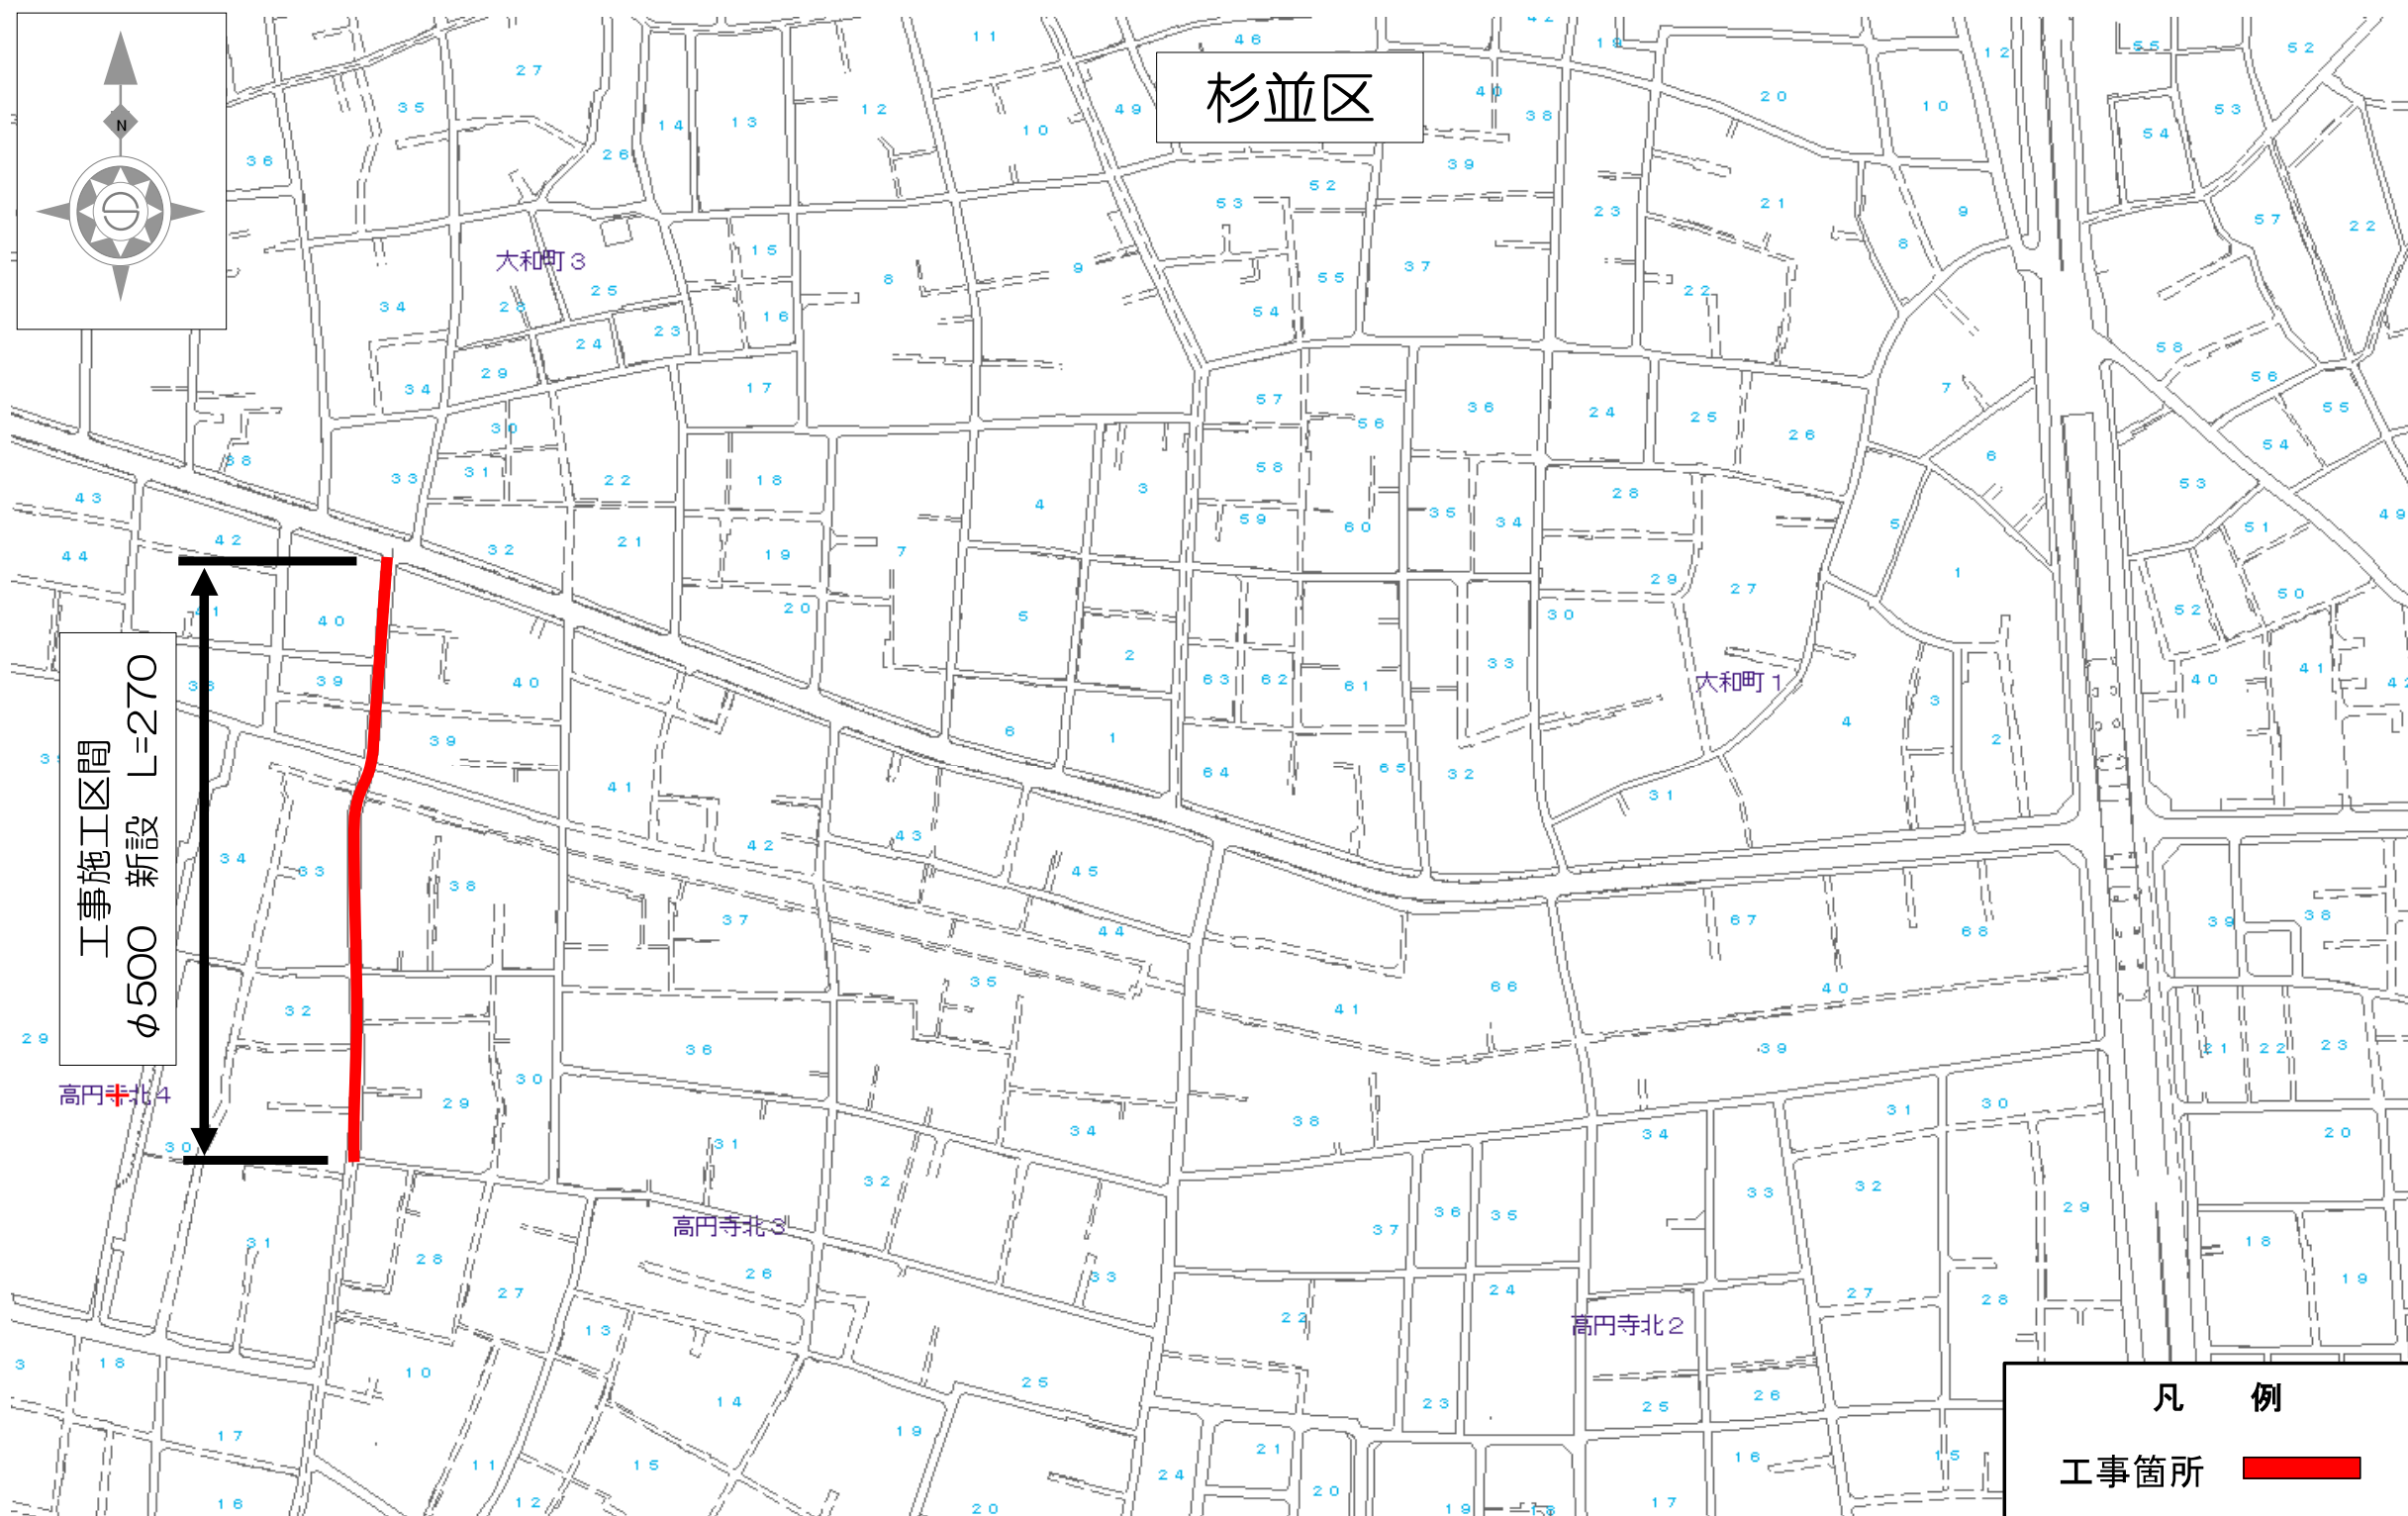

事業別

配水施設工事
第 号

工事件名

新設工事
杉並区高円寺北四丁目地先配水本管(500mm)

図面種別

案
内
図

図面枚数

1/1



世田谷区

工事施工区間
φ600 L=430m

凡 例
工事箇所

事業別

配水施設工事
第 号

工事件名


世田谷区成城二丁目地先から同区砧八丁目地先間
配水本管（500mm）既設管内配管工事

図面種別

案
内
図

図面枚数

1/1

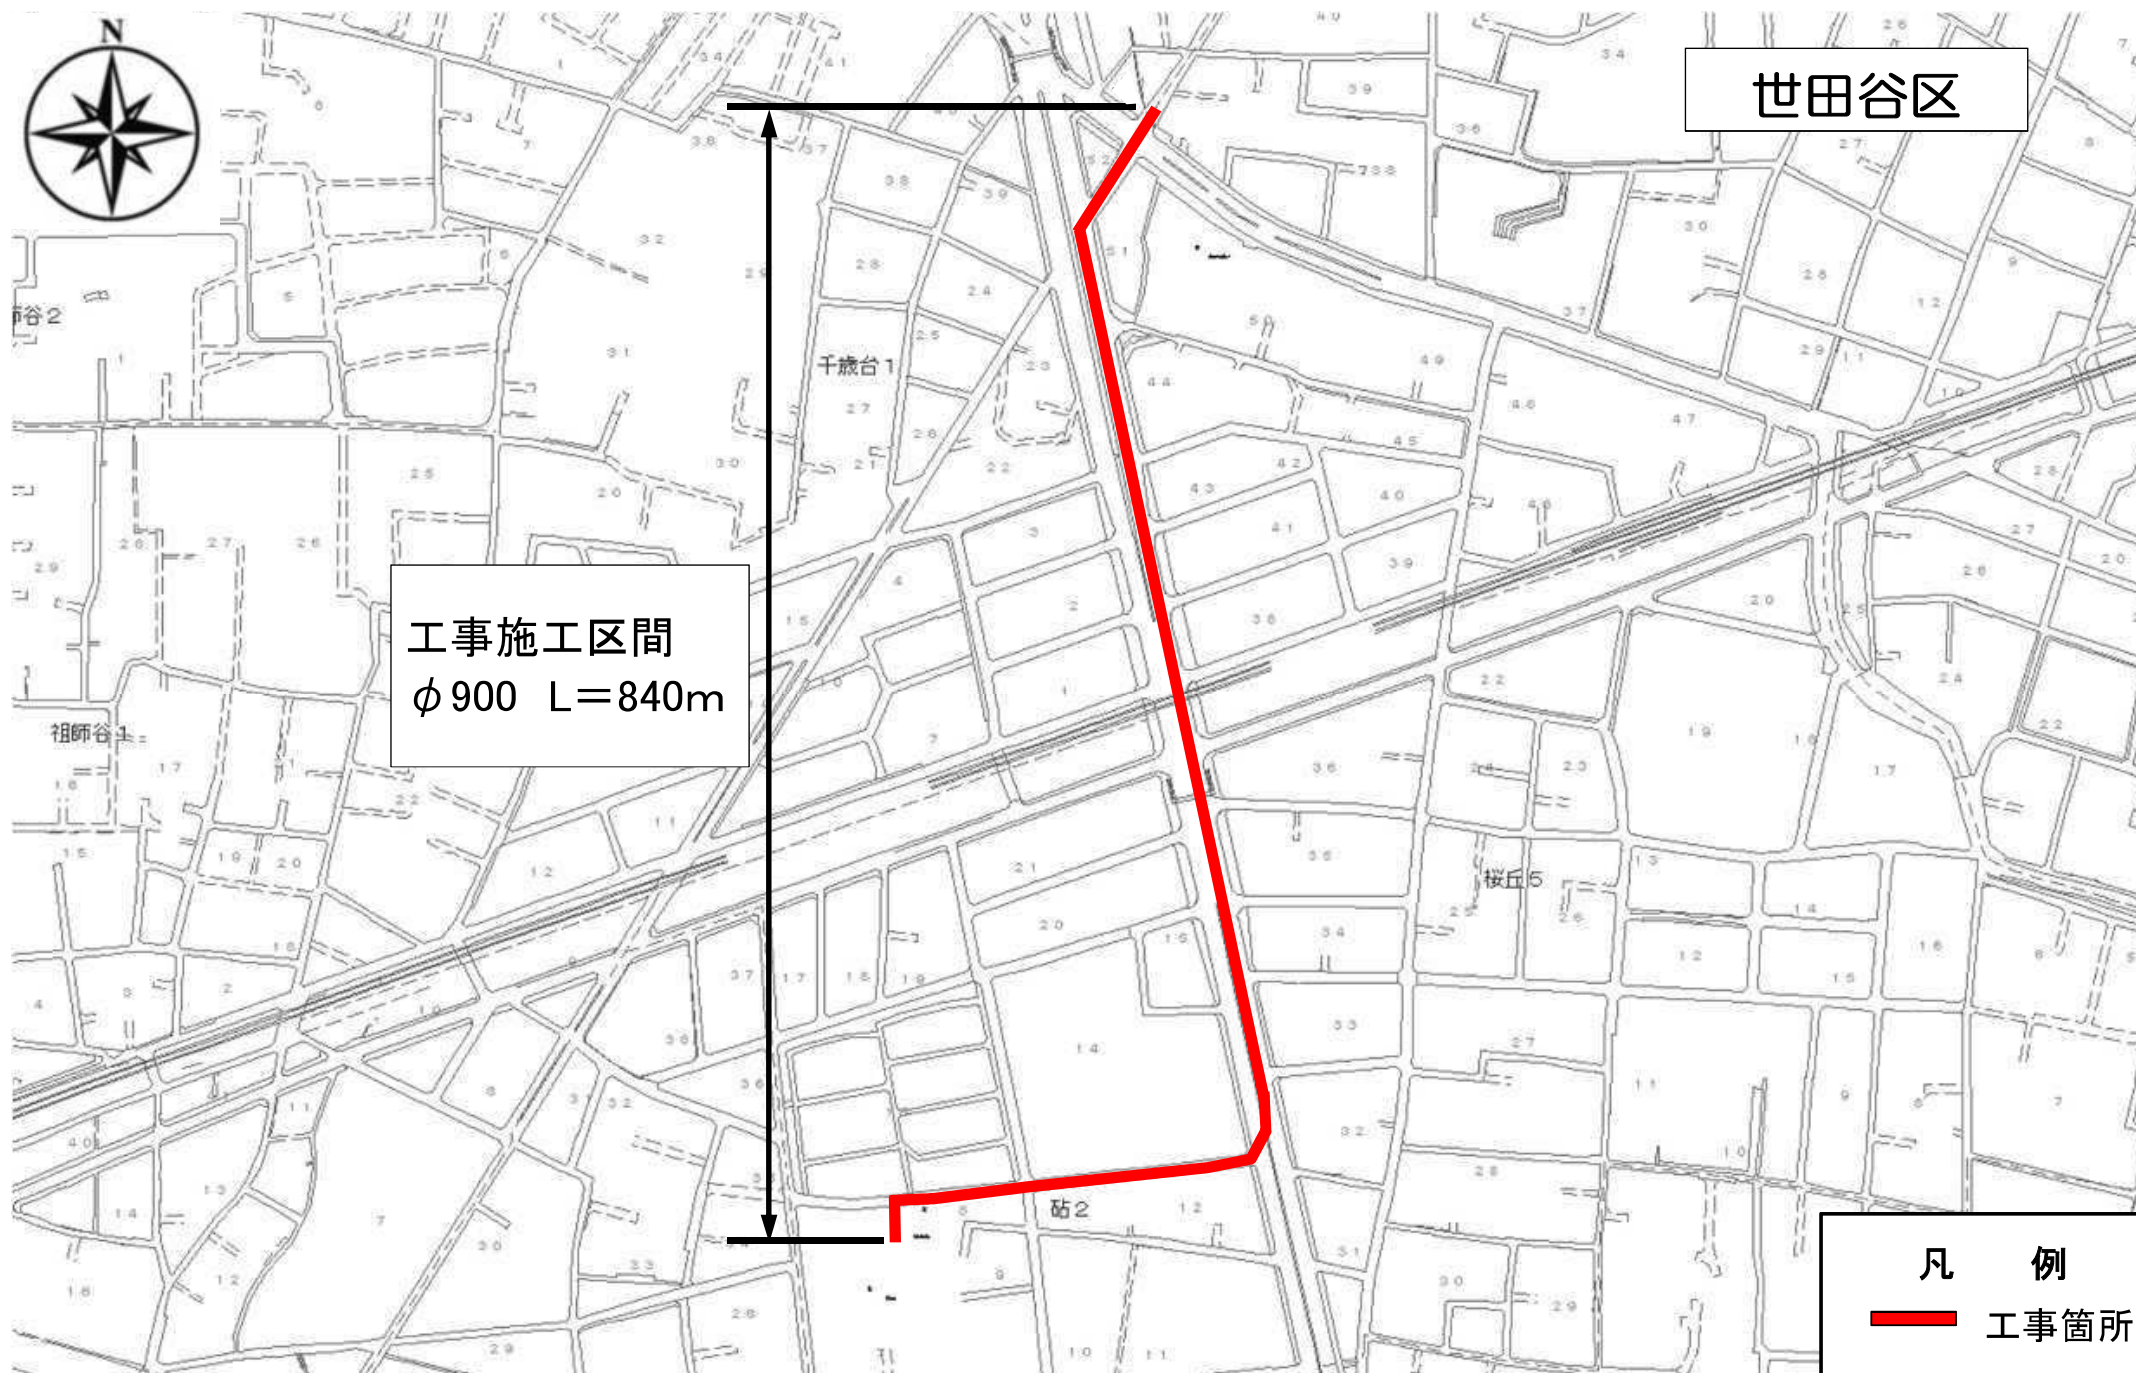

事業別

配水施設工事
第 号

工事件名


世田谷区船橋二丁目地先から大蔵給水所間
送水管(φ900mm)新設工事

図面種別


案
内
図

図面枚数

1/1

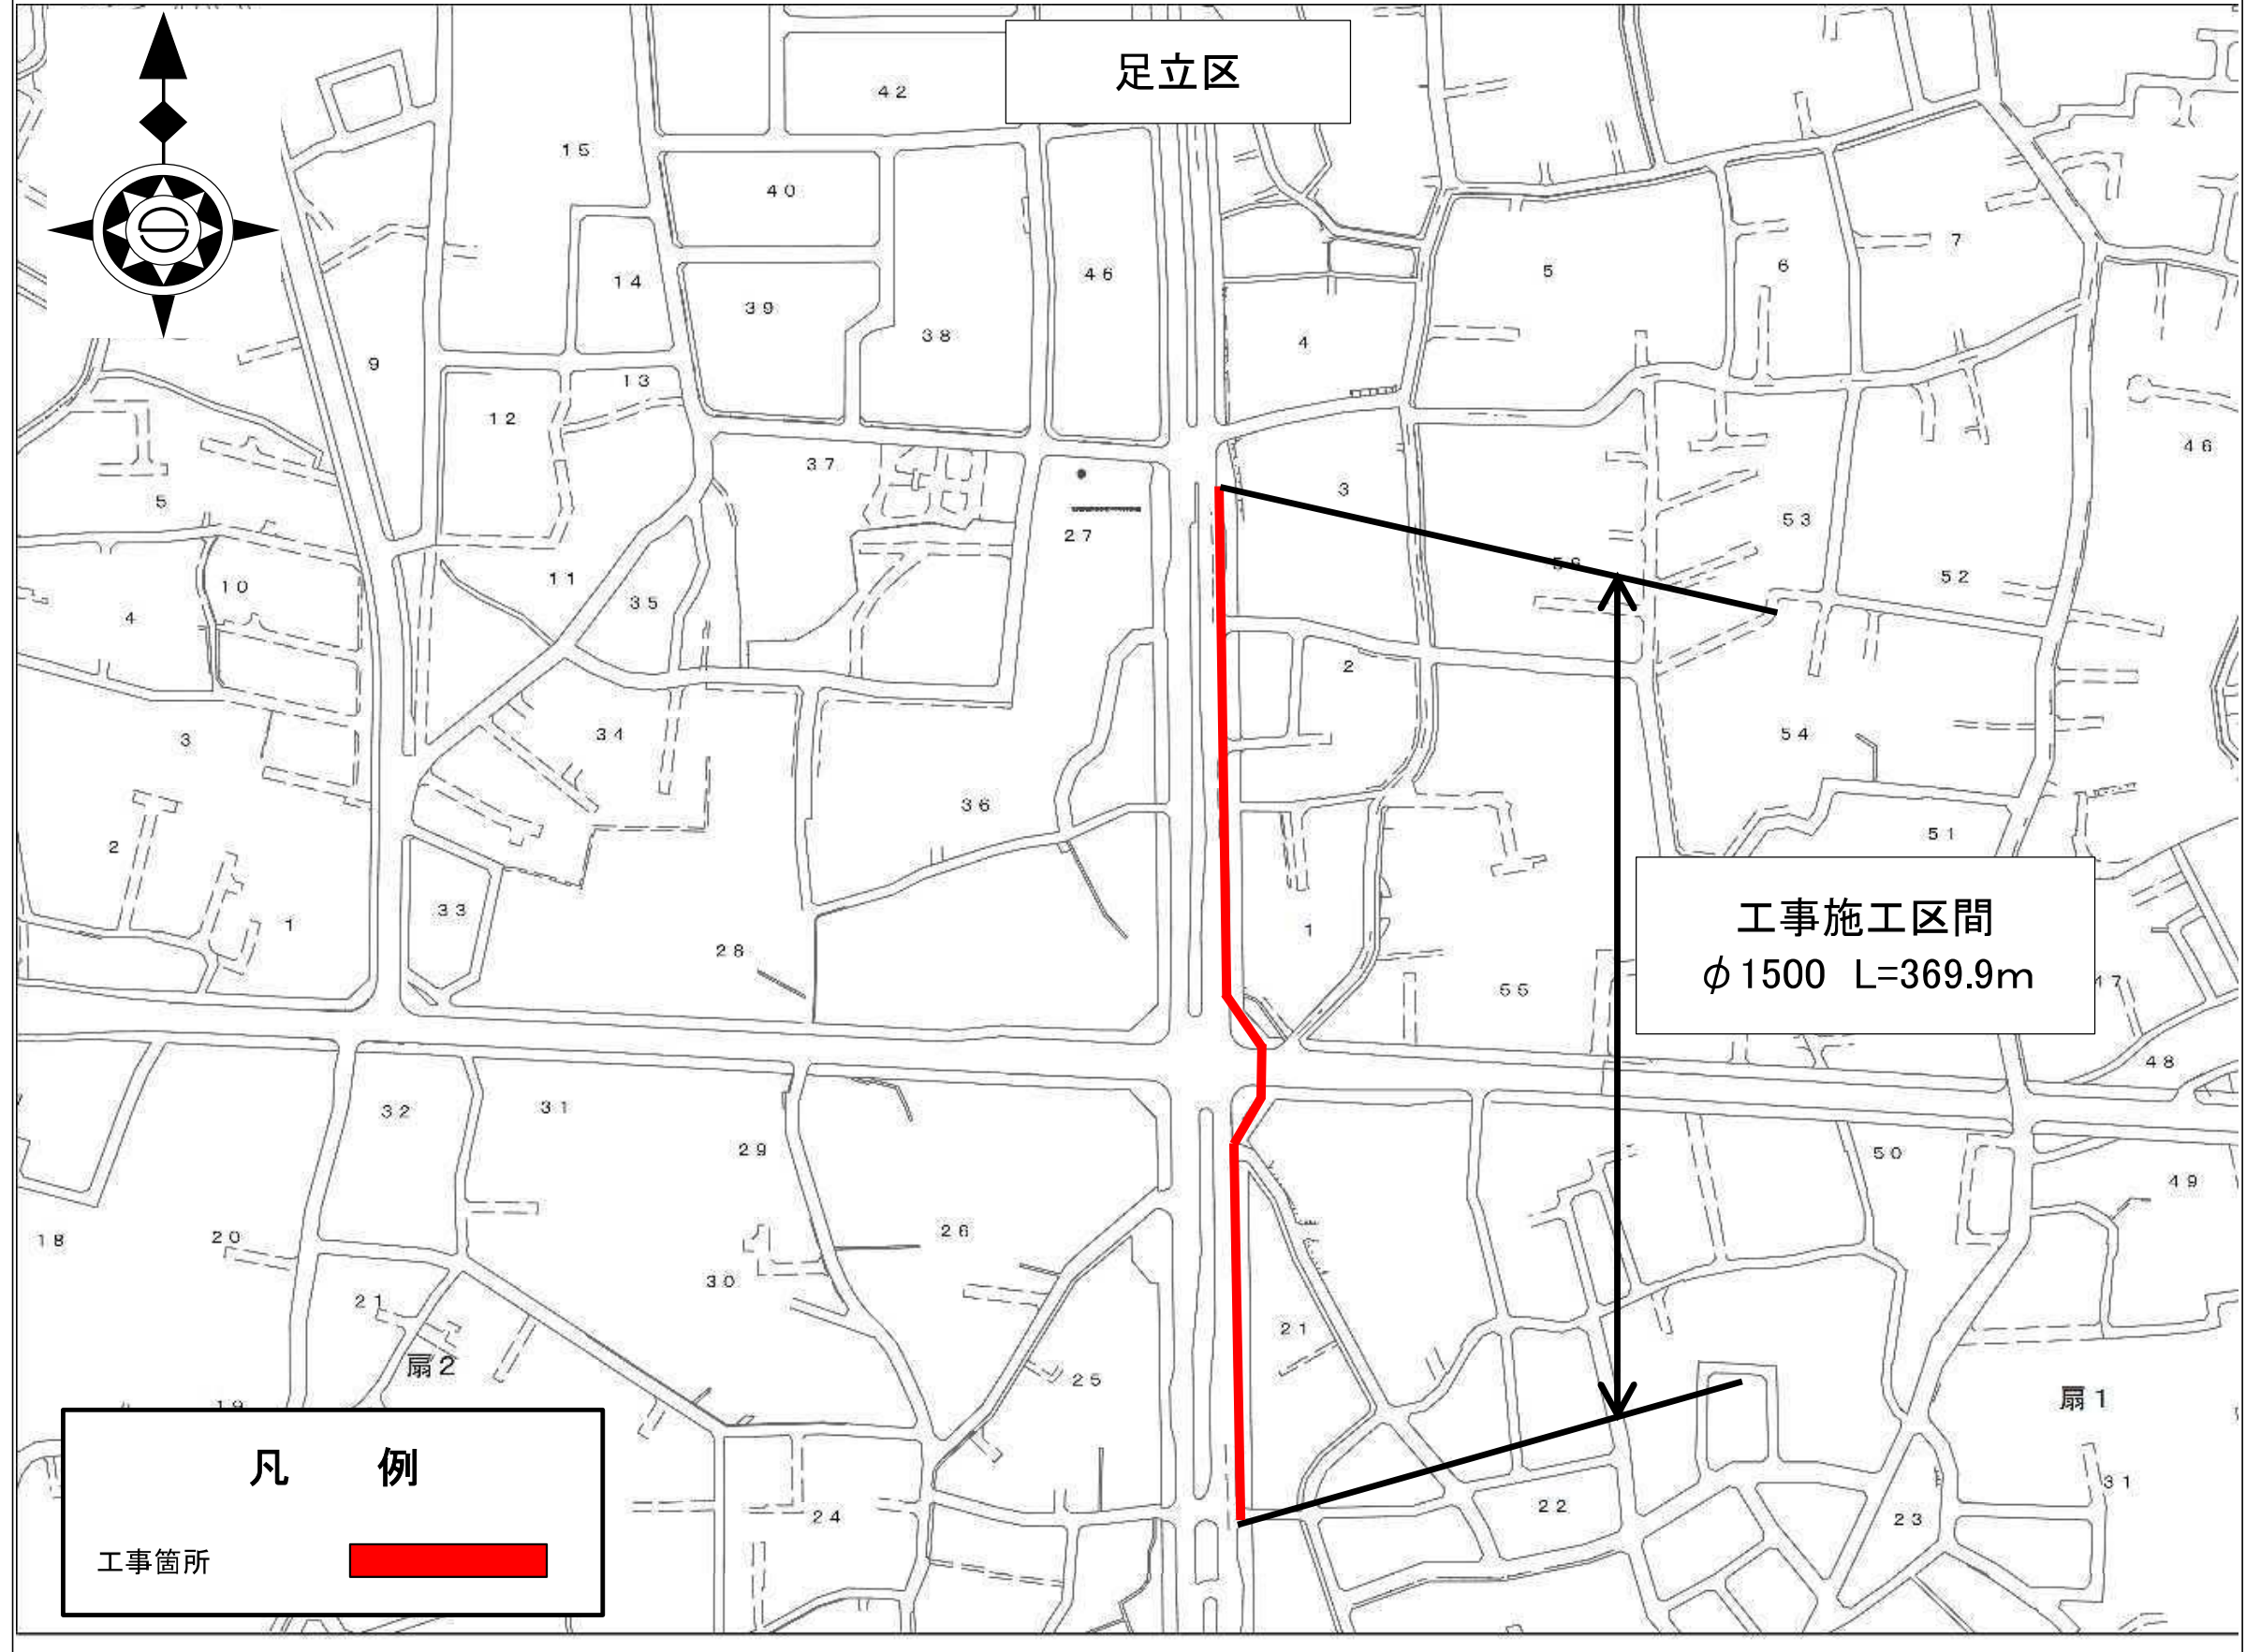


事業別
工事件名
足立区扇三丁目地先から同区扇一丁目地先間 旧工業用水道管（φ1500mm）撤去工事
図面種別
案内図
図面枚数
1 / 1

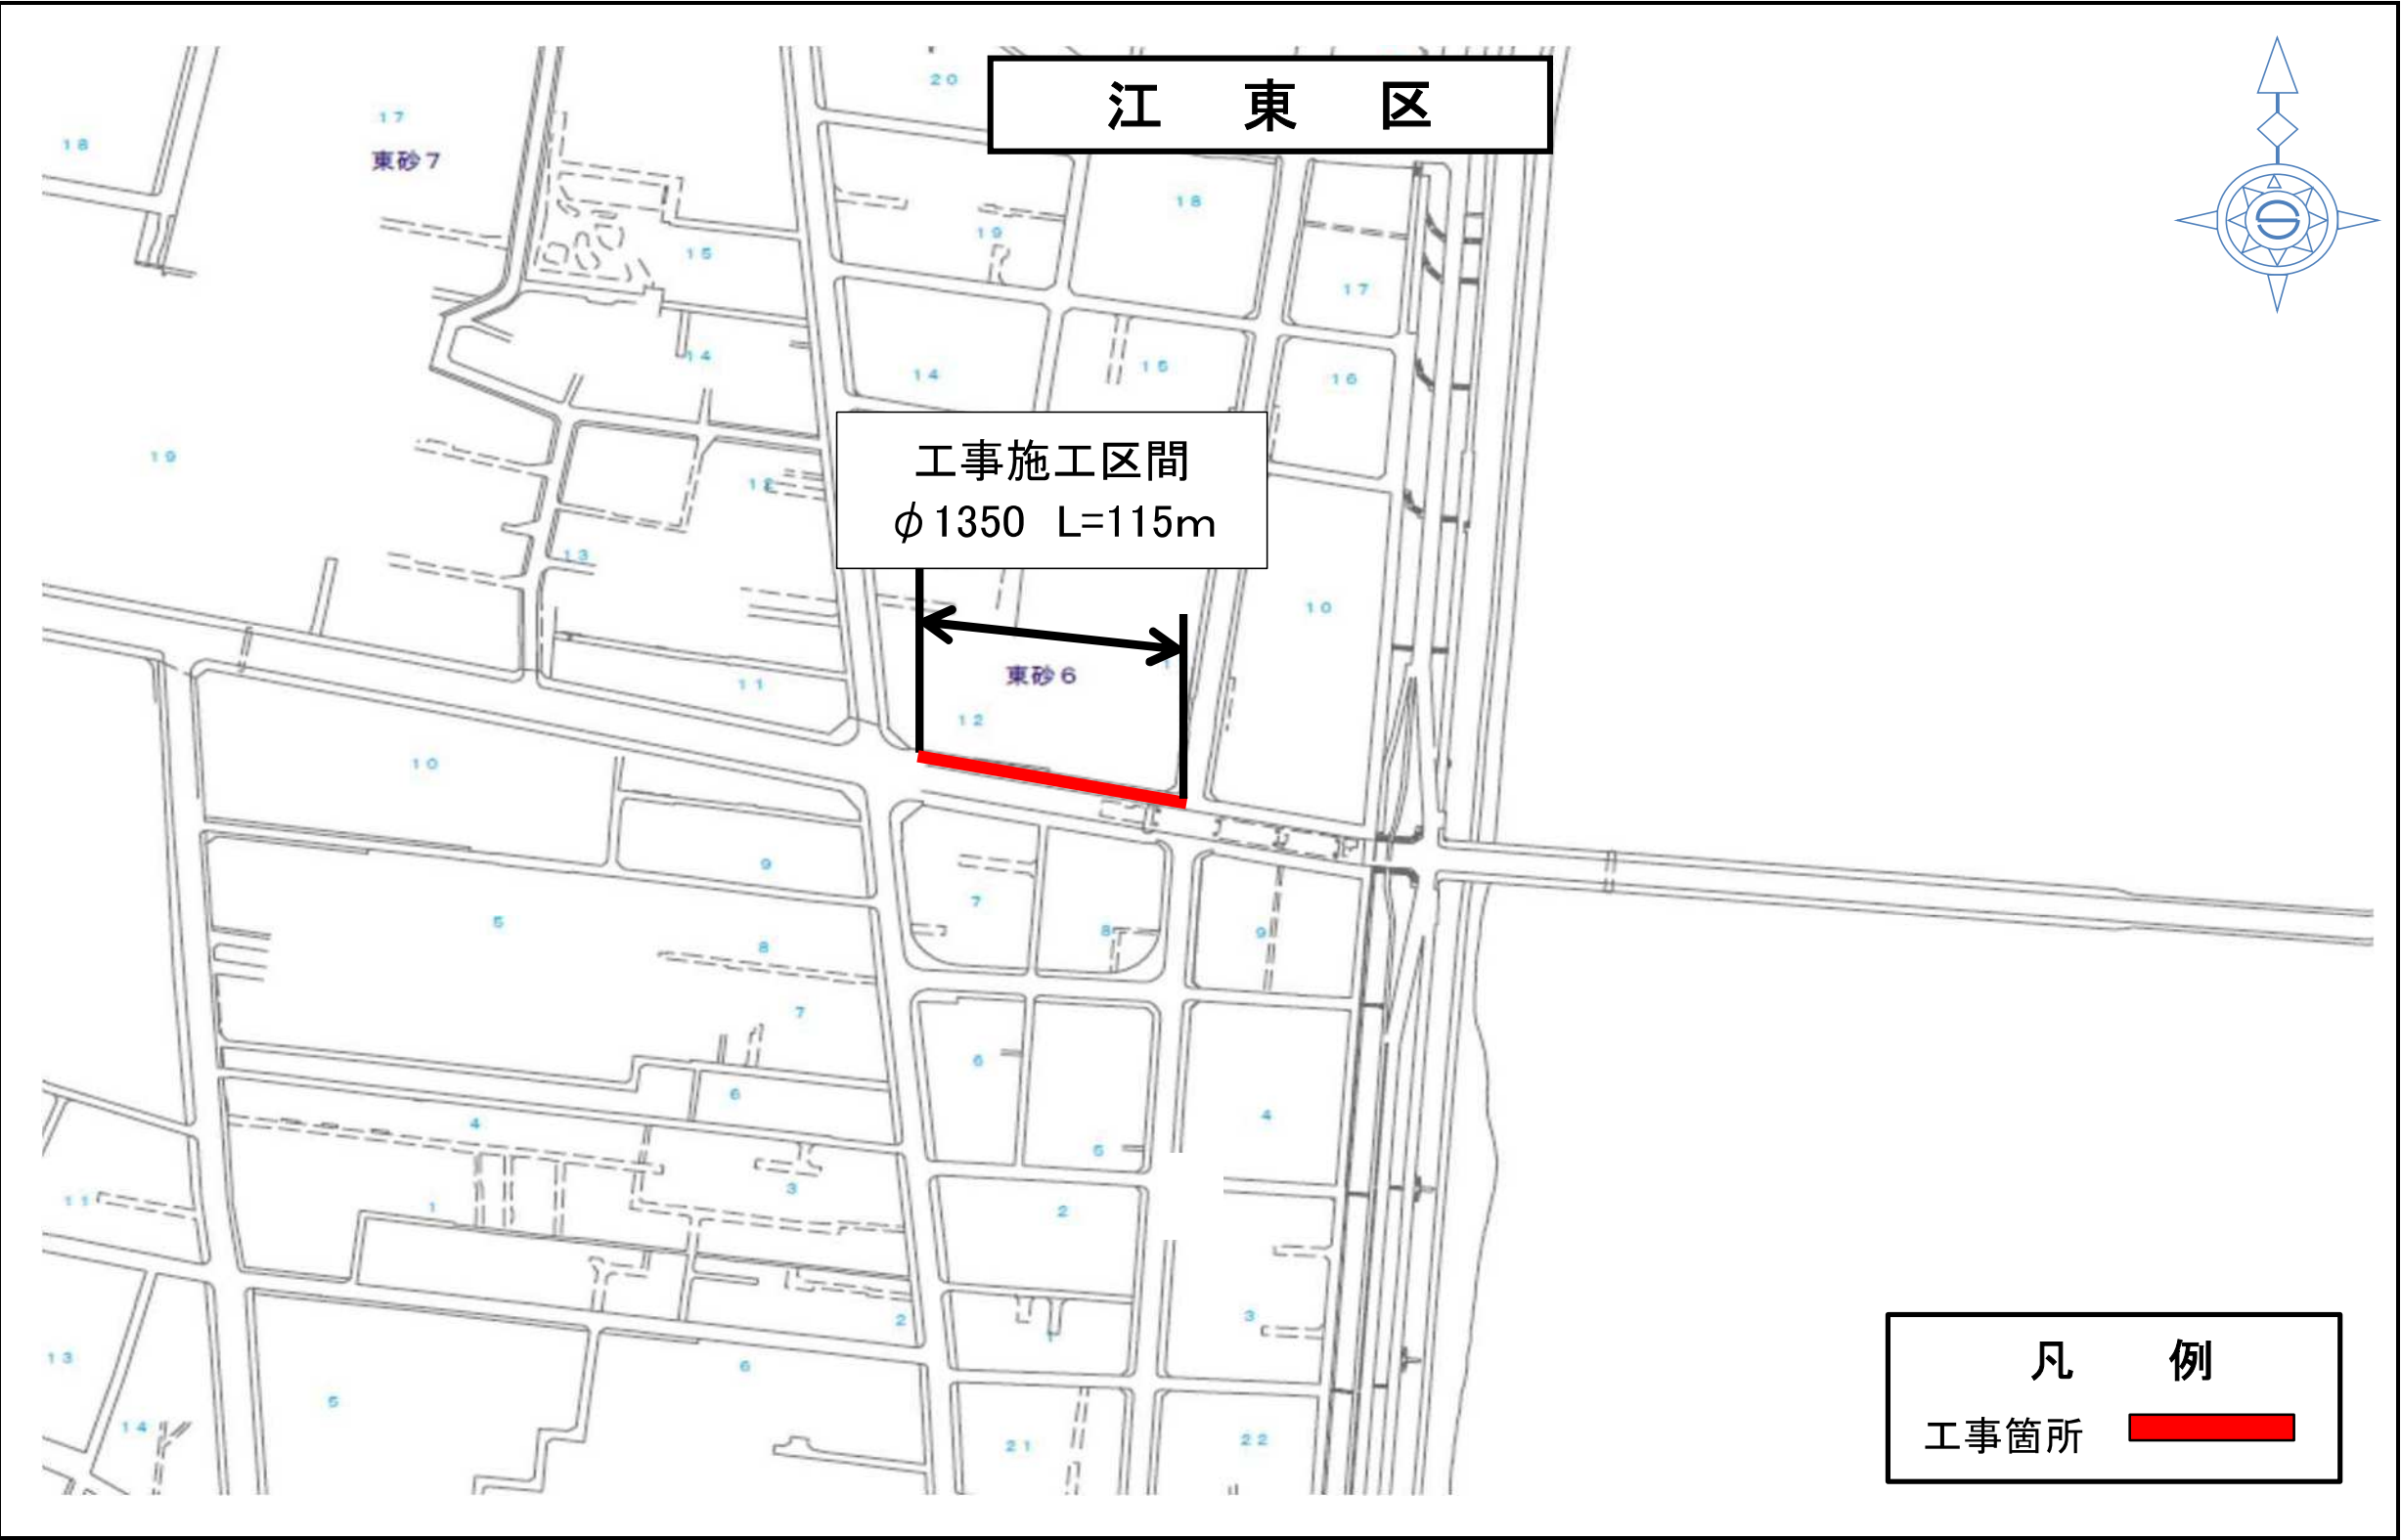

事業別
委託件名
（江東区東砂六丁目地先旧工業用水道管）安全対策工事
図面種別
案内図
図面枚数
1 / 1

目黒区

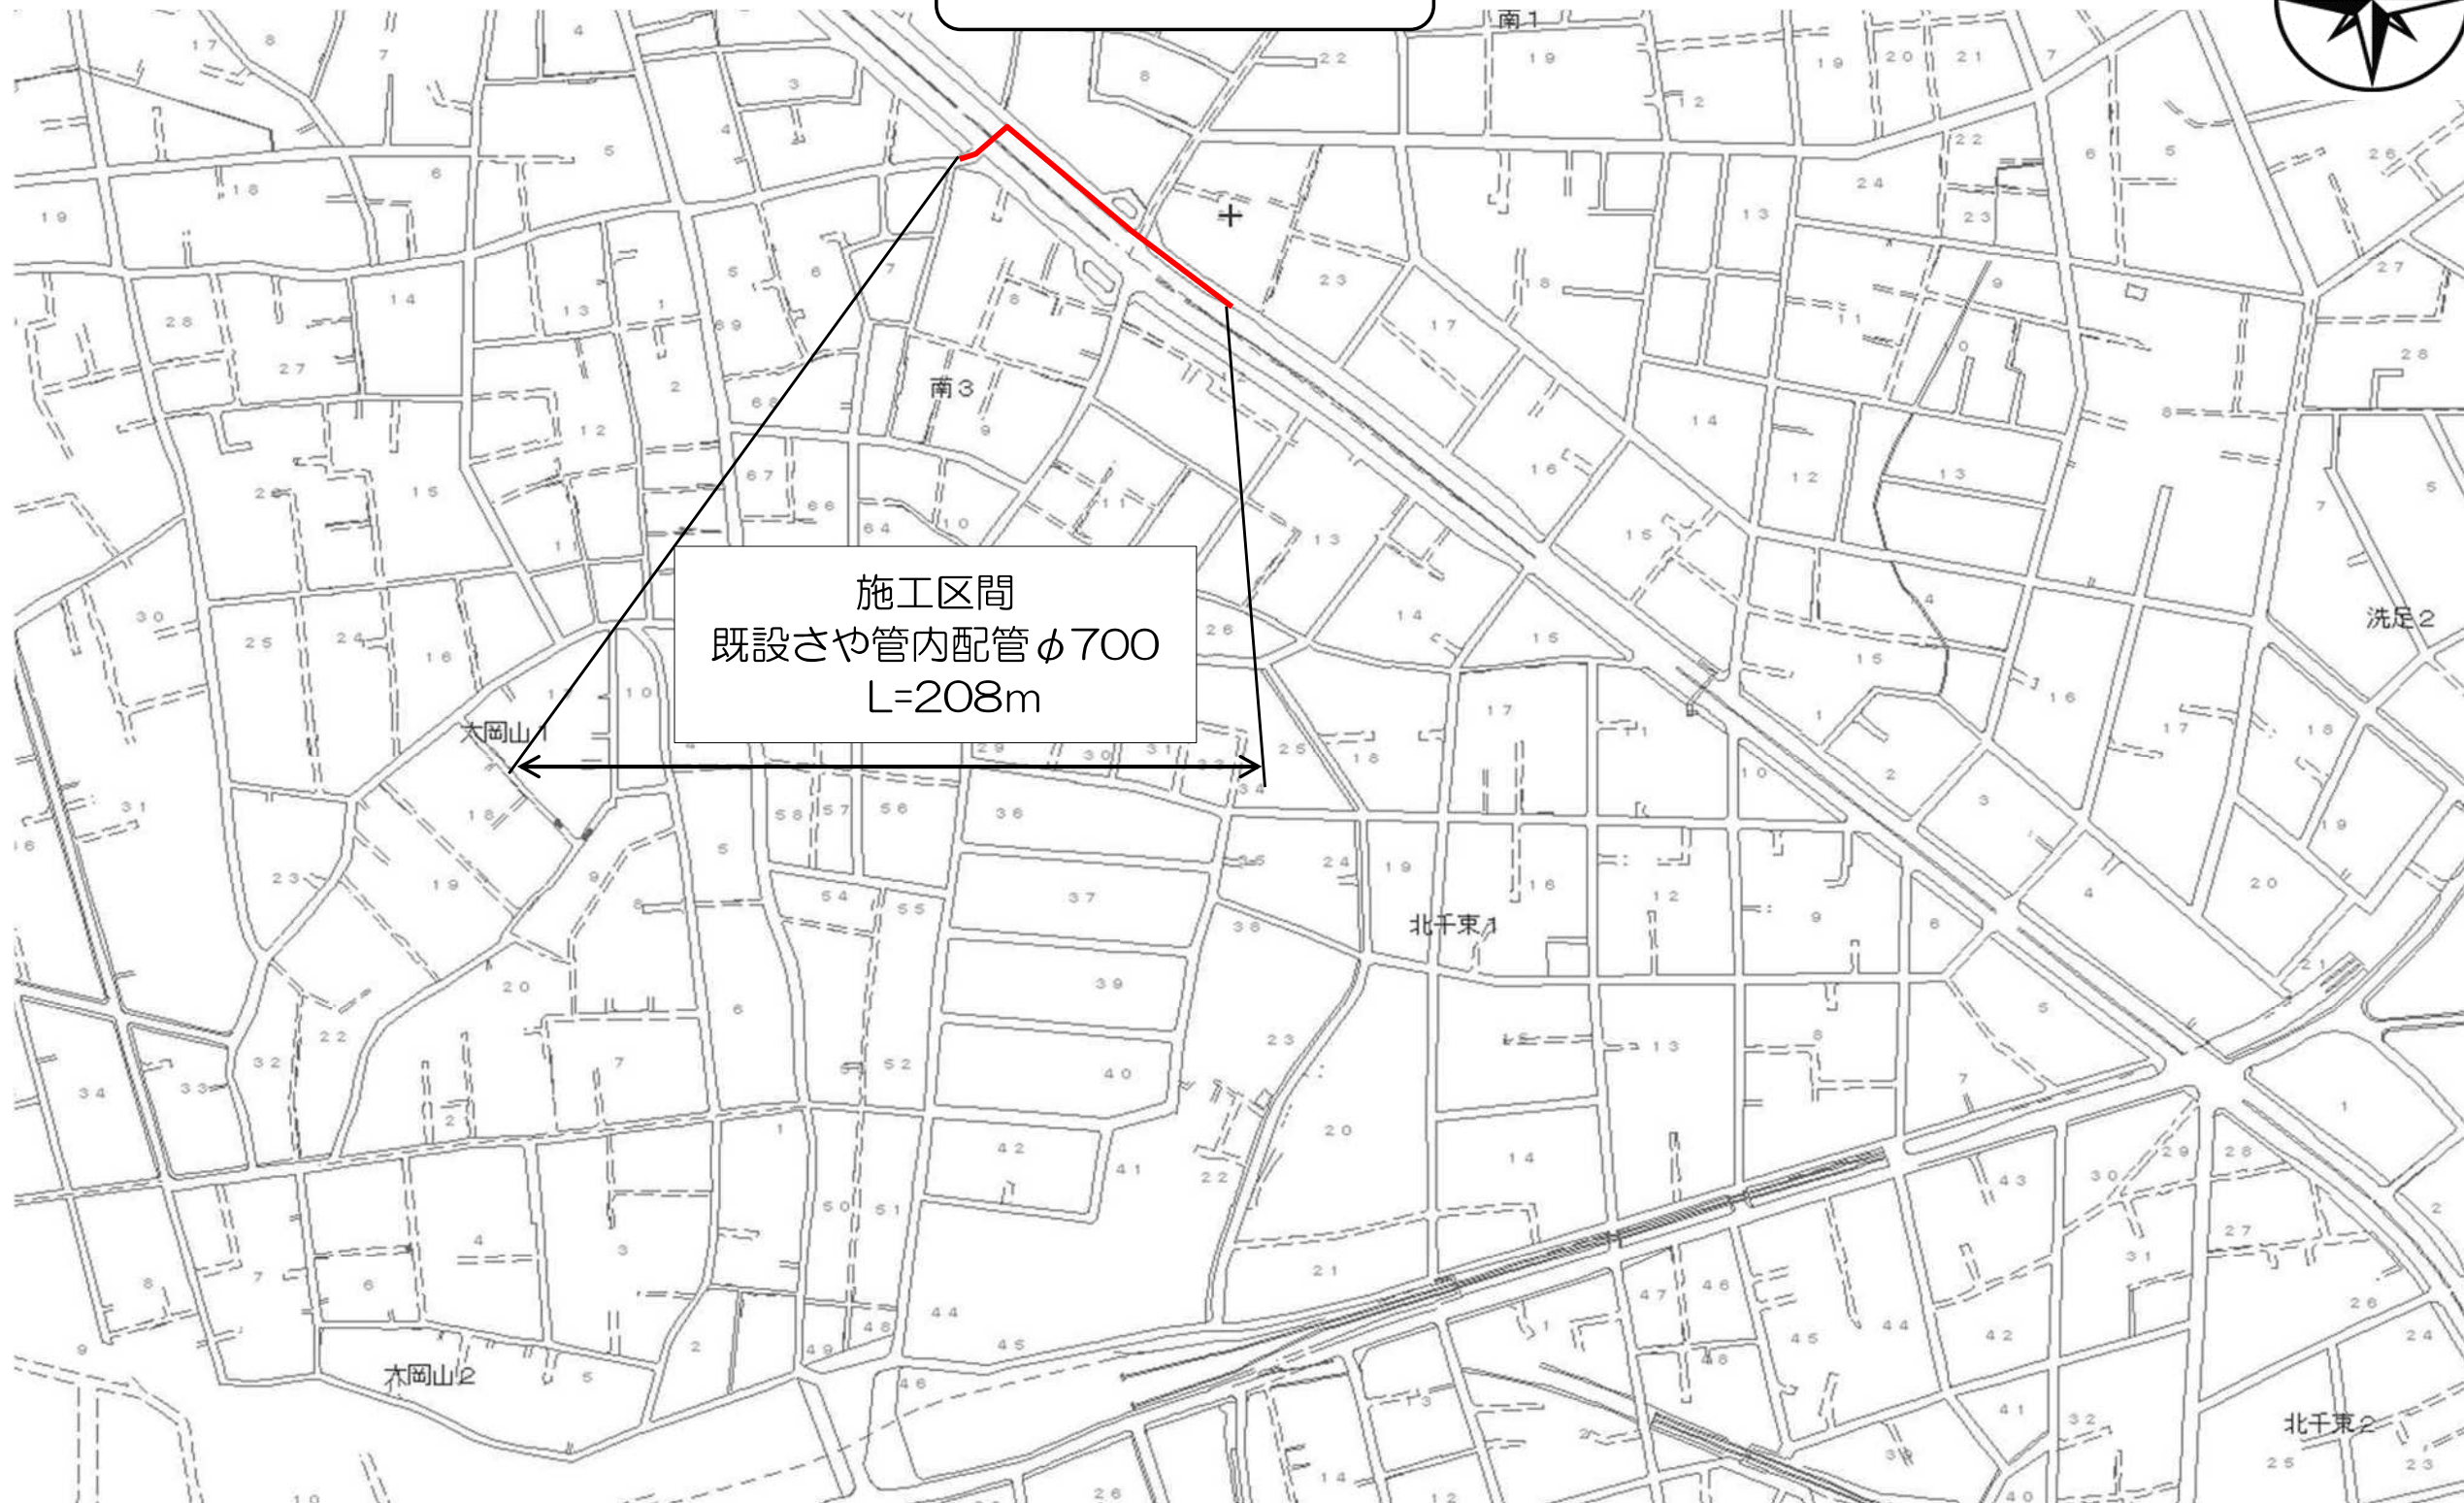

凡 例	
工 事 箇 所	—

事 業 別

配水施設工事
第2849200号

工事件名


目黒区南三丁目地先から同区南一丁目地先間配水本
管(φ700mm)既設さや管内配管工事

図面種別

案
内
図

図面枚数

1/1

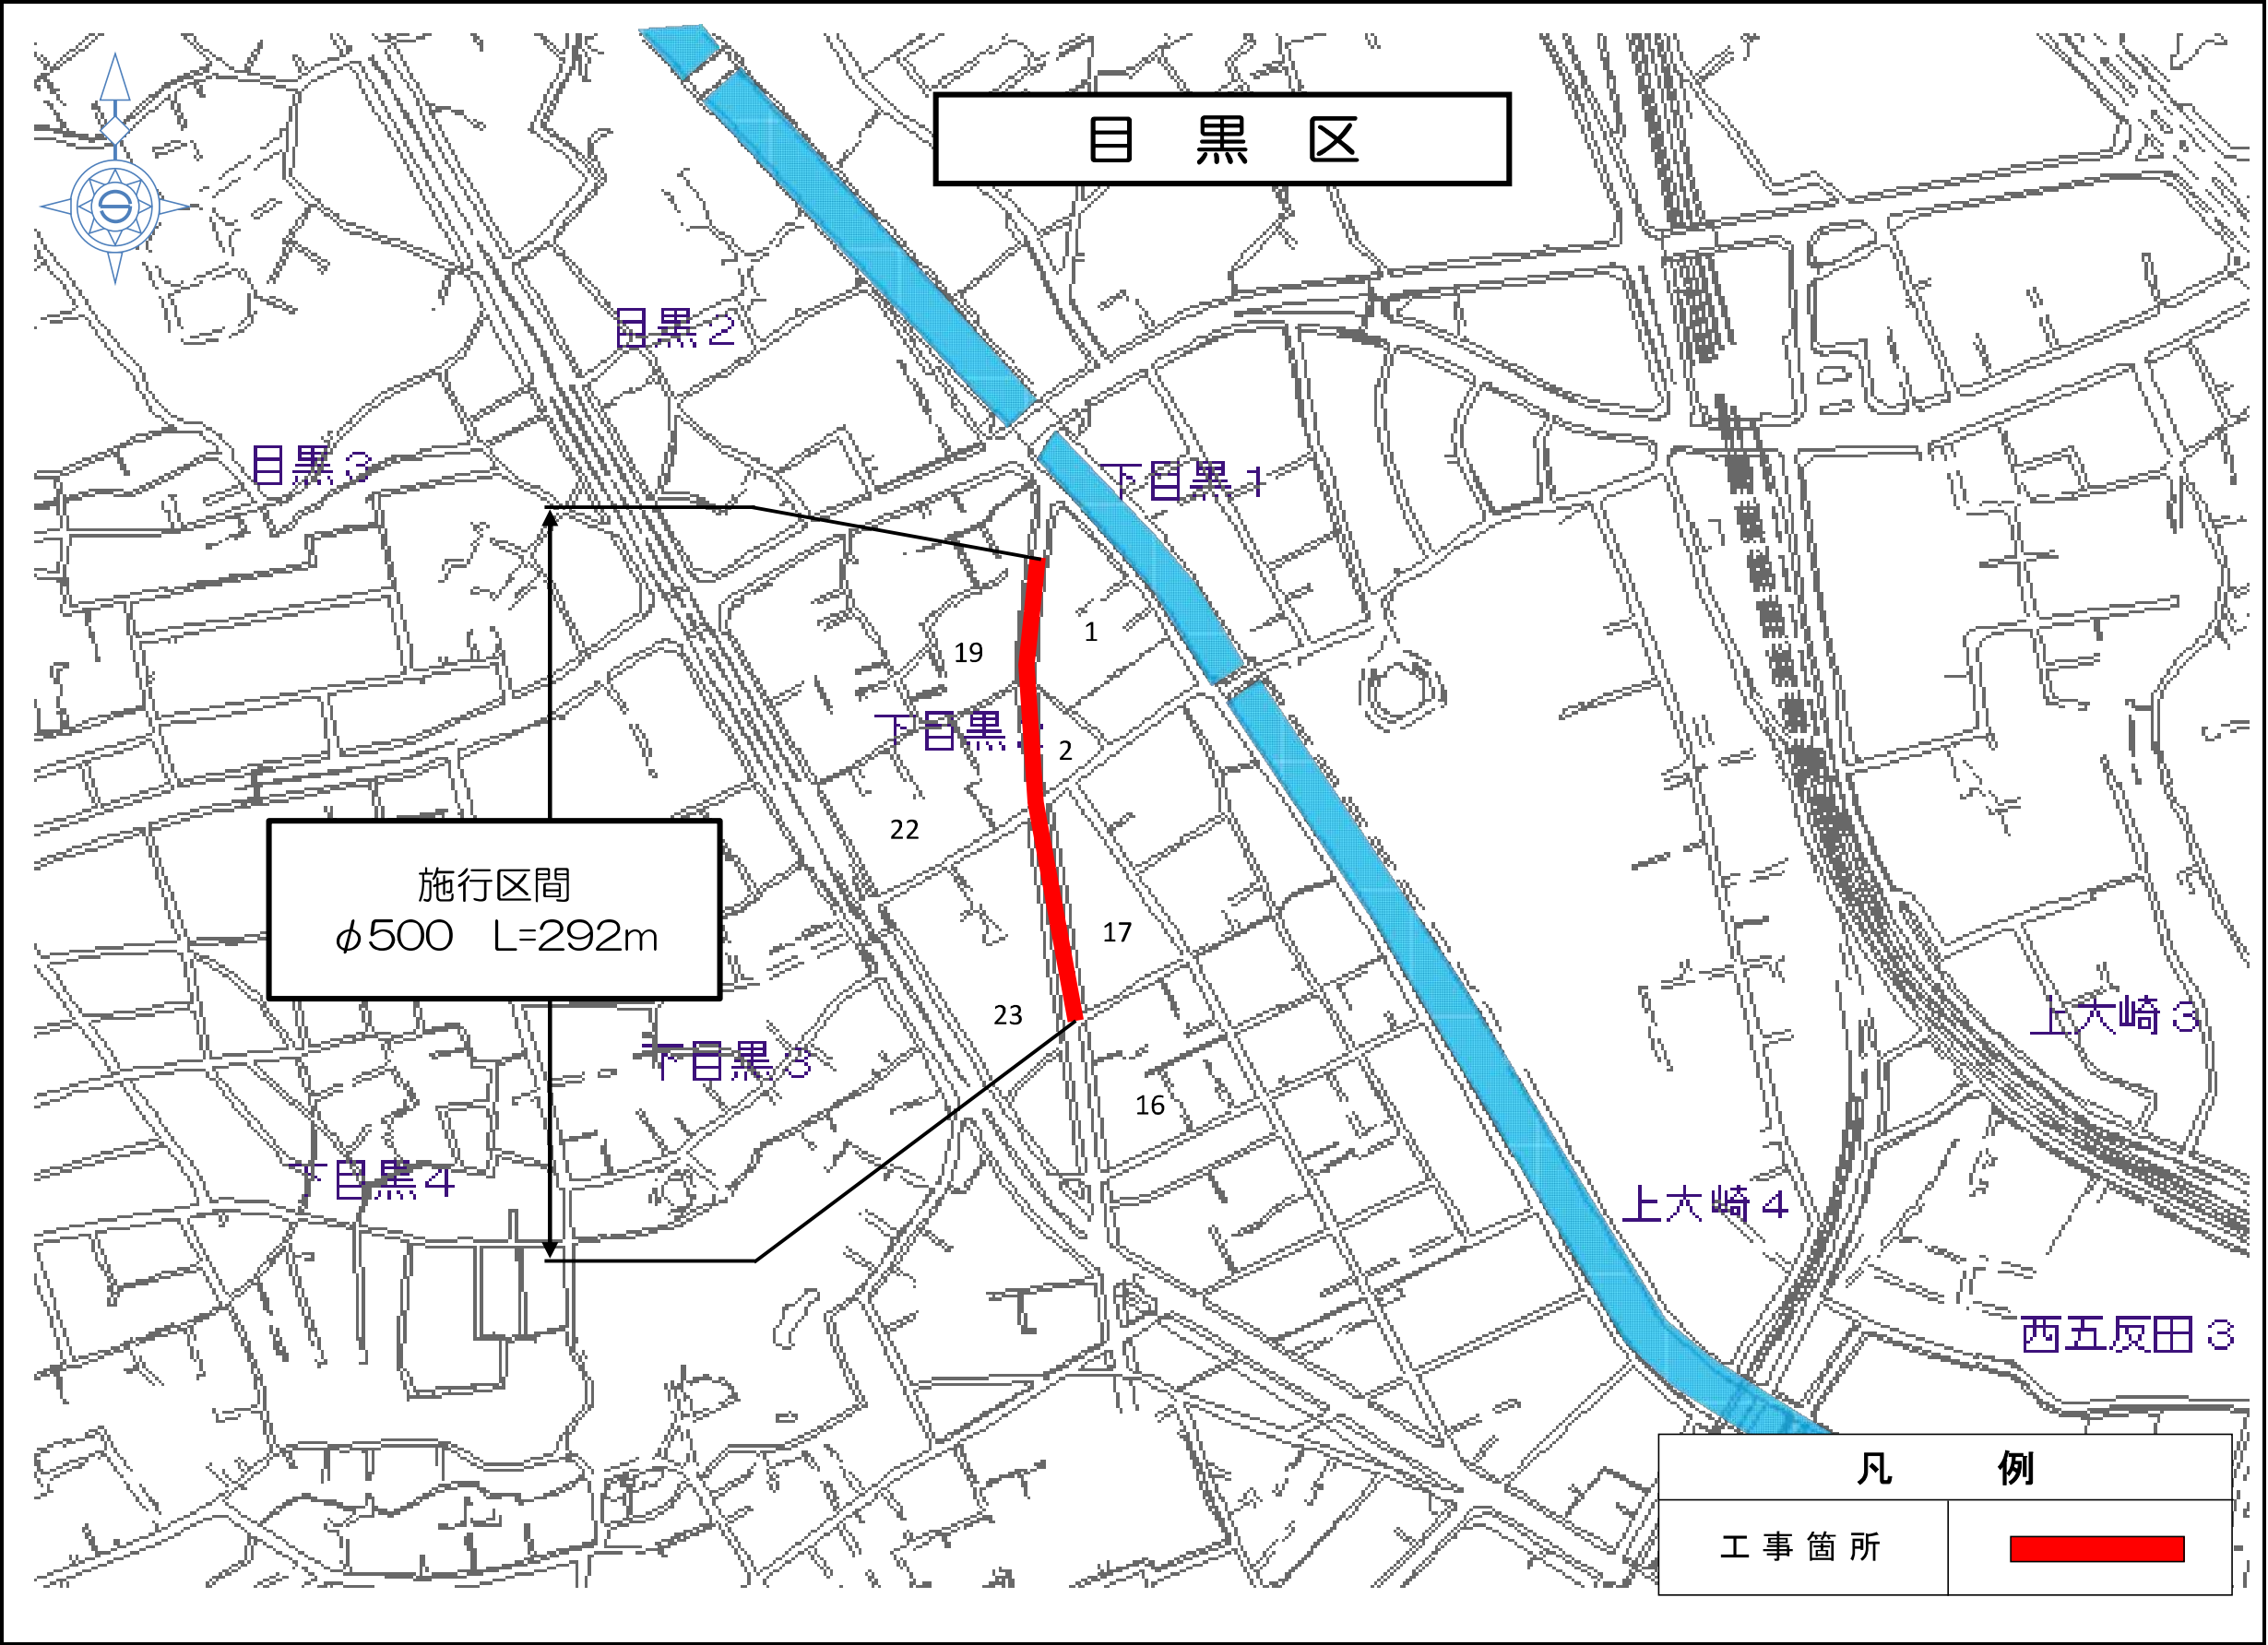

事業別

工事件名

目黒区下目黒二丁目地先
配水本管（500mm）布設替工事

図面種別

案内図

図面枚数

1

1