

「区部配水本管工事」の発注予定及び案内図の掲載

※ 23区内における配水本管工事の発注予定及び案内図を掲載します。掲載内容に関するお問い合わせはご遠慮願います。

※ 案内図は概ね3ヶ月後の公表予定案件までを掲載しています。


※ 下記内容は、更新時点での予定であり、変更することがあります。詳細については、実際に案件が公表されてからご確認ください。

※ 内容に変更が生じた場合は、随時内容を更新します。

番号	工事件名	施工場所	概要	工期	入札及び契約方法	公表予定時期
1	【局】葛飾区南水元二丁目地先送水管(2200mm)既設管内充填工事	葛飾区	排水室撤去 1箇所、使用廃止管Φ2200 L=206m	180日間	C40: 希望制指名競争入札	第3四半期(10月～12月)
2	【局】葛飾区南水元四丁目地先から同区新宿六丁目地先間送水管(1800mm)既設さや管内配管工事	葛飾区	既設さや管内配管 Φ1800(既設管Φ2200)L=1,125m、立坑築造(Φ5.5m、3.5m×8.5mライナープレート)2箇所、(4.1m×8.4m鋼矢板)1箇所	880日間	C10: 一般競争入札	第4四半期(1月～3月)
3	【局】中央区日本橋茅場町一丁目地先から同区日本橋小網町地先間配水本管(400mm)既設さや管内配管工事	中央区	既設さや管内配管工 Φ400(既設管Φ600)L=56.7m	260日間	C40: 希望制指名競争入札	第4四半期(1月～3月)
4	【局】中央区日本橋久松町地先から同区東日本橋一丁目地先間配水本管(600mm)既設さや管内配管工事及び布設替工事	中央区	既設さや管内配管 Φ600(既設管Φ800)L=221m、立坑築造5箇所、開削工 Φ600 L=10.9m	490日間	C10: 一般競争入札	第4四半期(1月～3月)
5	【局】足立区西新井二丁目地先から同区西新井一丁目地先間配水本管(500mm)布設替工事	足立区	開削工Φ500 L=185m	280日間	C40: 希望制指名競争入札	11月
6	【局】足立区舎人二丁目地先配水本管(400mm)布設替工事	足立区	開削工Φ400 L=400m	330日間	C40: 希望制指名競争入札	12月
7	【局】大田区東海三丁目地先から同区東海六丁目地先間配水本管(400mm)既設さや管内配管及び布設替工事	大田区	既設さや管内配管Φ400(既設さや管Φ600)L=215m、立坑築造4箇所、開削工Φ400 L=140m	350日間	C10: 一般競争入札	12月
8	【局】葛飾区水元四丁目地先配水本管(500mm)既設さや管内配管工事	葛飾区	既設さや管内配管Φ500(既設管Φ700)L=310m	400日間	C40: 希望制指名競争入札	12月
9	【局】杉並区今川三丁目地先配水本管(600mm)布設替工事	杉並区	開削工Φ600 L=200m	300日間	C40: 希望制指名競争入札	12月

番号	工事件名	施工場所	概要	工期	入札及び契約方法	公表予定時期
10	【局】板橋区赤塚七丁目地先配水本管(500mm)布設替工事	板橋区	開削工 Φ500 L=254m	240日間	C40: 希望制指名競争入札	11月
11	【局】足立区花畑四丁目地先から同区花畑三丁目地先間配水本管(500mm)布設替工事	足立区	開削工 Φ500 L=410m	320日間	C10: 一般競争入札	第4四半期(1月～3月)
12	【局】中野区大和町一丁目地先から同区野方二丁目地先間配水本管(350mm)既設さや管内配管工事	中野区	既設さや管内配管 Φ350(既設さや管 Φ500)L=380m、立坑築造3箇所	440日間	C10: 一般競争入札	第4四半期(1月～3月)
13	【局】北区赤羽西六丁目地先配水本管(700mm～500mm)既設さや管内配管及び布設替工事	北区	既設さや管内配管 Φ600(既設管 Φ700)L=103m、既設さや管内配管 Φ500(既設管 Φ700)L=369m、開削工 Φ700 L=2m、Φ600 L=23m、Φ500 L=33m、立坑築造8箇所	600日間	C10: 一般競争入札	第4四半期(1月～3月)
14	【局】文京区千石二丁目地先から同区白山四丁目地先間配水本管(400mm～300mm)布設替及び既設さや管内配管工事	文京区	開削工 Φ400 L=169m、既設さや管内配管 Φ350(既設さや管 Φ500)L=84m、立坑築造2箇所	320日間	C40: 希望制指名競争入札	第4四半期(1月～3月)
15	【局】港区海岸三丁目地先配水本管(800mm)撤去工事(その1)	港区	開削工 Φ800 撤去 L=100m	360日間	C40: 希望制指名競争入札	第4四半期(1月～3月)
16	【局】北区東十条四丁目地先から同区東十条一丁目地先間配水本管(700mm・600mm)既設さや管内配管工事	北区	既設さや管内配管 Φ700PN L=577m、Φ600SDF L=105m(既設さや管 Φ800)、立坑築造 10か所	550日間	C10: 一般競争入札	第4四半期(1月～3月)
17	【局】江東区猿江一丁目地先から同区扇橋一丁目地先間外1か所配水本管(600mm・500mm)布設替工事	江東区	開削工 Φ600 布設替 L=120m、開削工 Φ500 布設替 L=60m	290日間	C40: 希望制指名競争入札	第4四半期(1月～3月)
18	【局】江東区辰巳二丁目地先配水本管(800mm～400mm)既設さや管内配管工事	江東区	既設さや管内配管 Φ800SP(既設さや管 Φ1200) L=315m、Φ700PN(既設さや管 Φ1200) L=545m、Φ400SDF(既設さや管 Φ600) L=50m、立坑築造6か所(鋼矢板、ライナープレート土留)	590日間	C10: 一般競争入札	第4四半期(1月～3月)
19	【局】豊島区南長崎二丁目地先から同区南長崎一丁目地先間外1箇所配水本管(900mm・500mm)既設さや管内配管及び新設工事	豊島区	既設さや管内配管 Φ900(既設管 Φ1800、Φ1500)L=620m、開削 Φ500 L=190m、立坑築造3か所(鋼矢板口6.0m×4.0m、鋼矢板口8.0m×4.3m、ライナープレート円形 Φ5.0m)	690日間	C10: 一般競争入札	第3四半期(10月～12月)
20	【局】豊島区目白四丁目地先配水本管(500mm)新設工事	豊島区	開削工 Φ500 L=160m	270日間	C40: 希望制指名競争入札	第4四半期(1月～3月)
21	【局】杉並区高円寺北四丁目地先配水本管(500mm)新設工事	杉並区	開削工 Φ500 L=270m	360日間	C10: 一般競争入札	第4四半期(1月～3月)

番号	工事件名	施工場所	概要	工期	入札及び契約方法	公表予定時期
22	【局】板橋区小茂根五丁目地先から同区小茂根三丁目地先間配水本管(500mm)布設替工事	板橋区	開削工Φ500 L=425m	530日間	C10: 一般競争入札	第4四半期(1月～3月)
23	【局】世田谷区成城二丁目地先から同区砧八丁目地先間配水本管(500mm)既設管内配管工事	世田谷区	既設管内配管Φ500(既設管Φ600) L=430m	380日間	C10: 一般競争入札	第4四半期(1月～3月)
24	【局】世田谷区船橋二丁目地先から大蔵給水所間送水管(900mm)新設工事	世田谷区	推進工Φ900(さや管Φ1200)L=840m、立坑築造3箇所	730日間	C10: 一般競争入札	第4四半期(1月～3月)
25	【局】江東区東砂六丁目地先旧工業用水道管(1350mm)安全対策工事	江東区	既設管充填工事 Φ1350 L=115m	70日間	C40: 希望制指名競争入札	第3四半期(10月～12月)
26	【局】足立区千住曙町地先から墨田区京島三丁目地先間旧工業用水道管(1100mm・1000mm)安全対策工事	足立区	既設管充填工事 Φ1100・1000 L=3536m	230日間	C40: 希望制指名競争入札	第4四半期(1月～3月)
27	【局】世田谷上用賀二丁目地先配水本管(900・700mm)既設さや管内配管及び布設替工事	世田谷区	開削工Φ700 L=142.2m、既設さや管内配管Φ700(既設管Φ900)L=203.1m、立坑築造3箇所	450日間	C10: 一般競争入札	第4四半期(1月～3月)
28	【局】目黒区南三丁目地先から同区南一丁目地先間配水本管(700mm)既設さや管内配管工事	目黒区	既設さや管内配管Φ700(既設管Φ800) L=210m、立坑築造3箇所(ライナープレート円形Φ3.0m、鋼矢板口2.8m×3.6m、鋼矢板口2.0m×4.8m)	420日間	C40: 希望制指名競争入札	第3四半期(10月～12月)

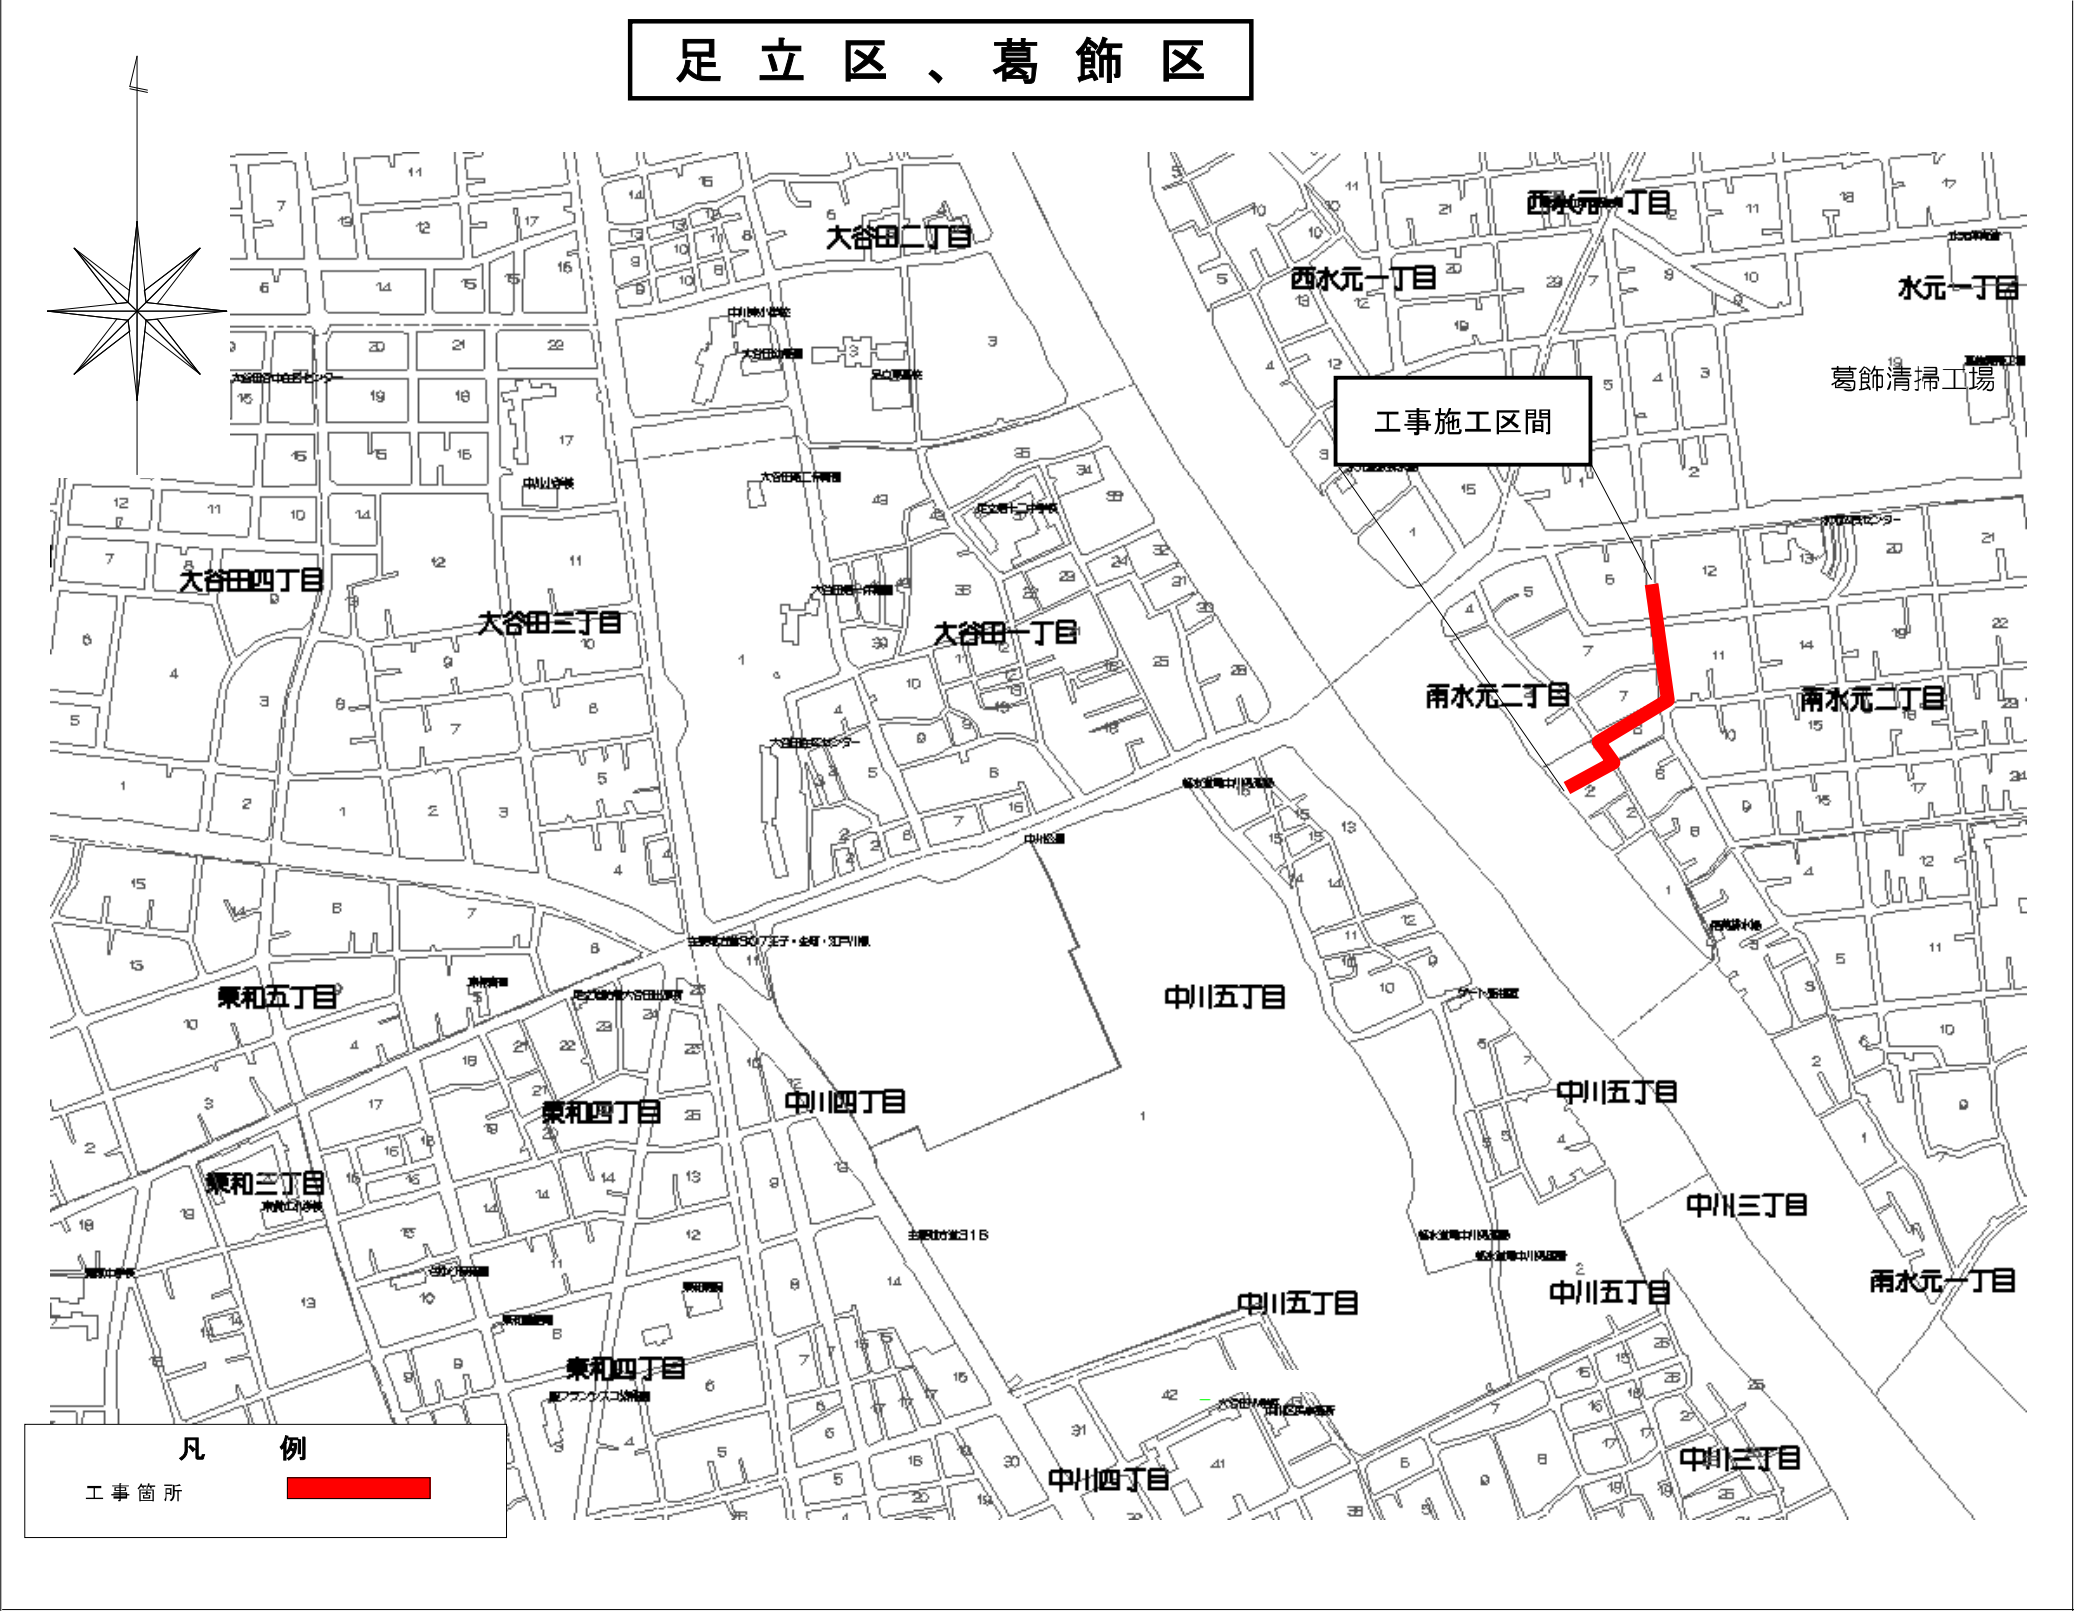

「地図使用承認 昭文社」

事業別

配水工事
第2728500号

工事件名


葛飾区南水元二丁目地先送水管（2200mm）
既設管内充填工事

図面種別

案内図


図面枚数

1 / 1

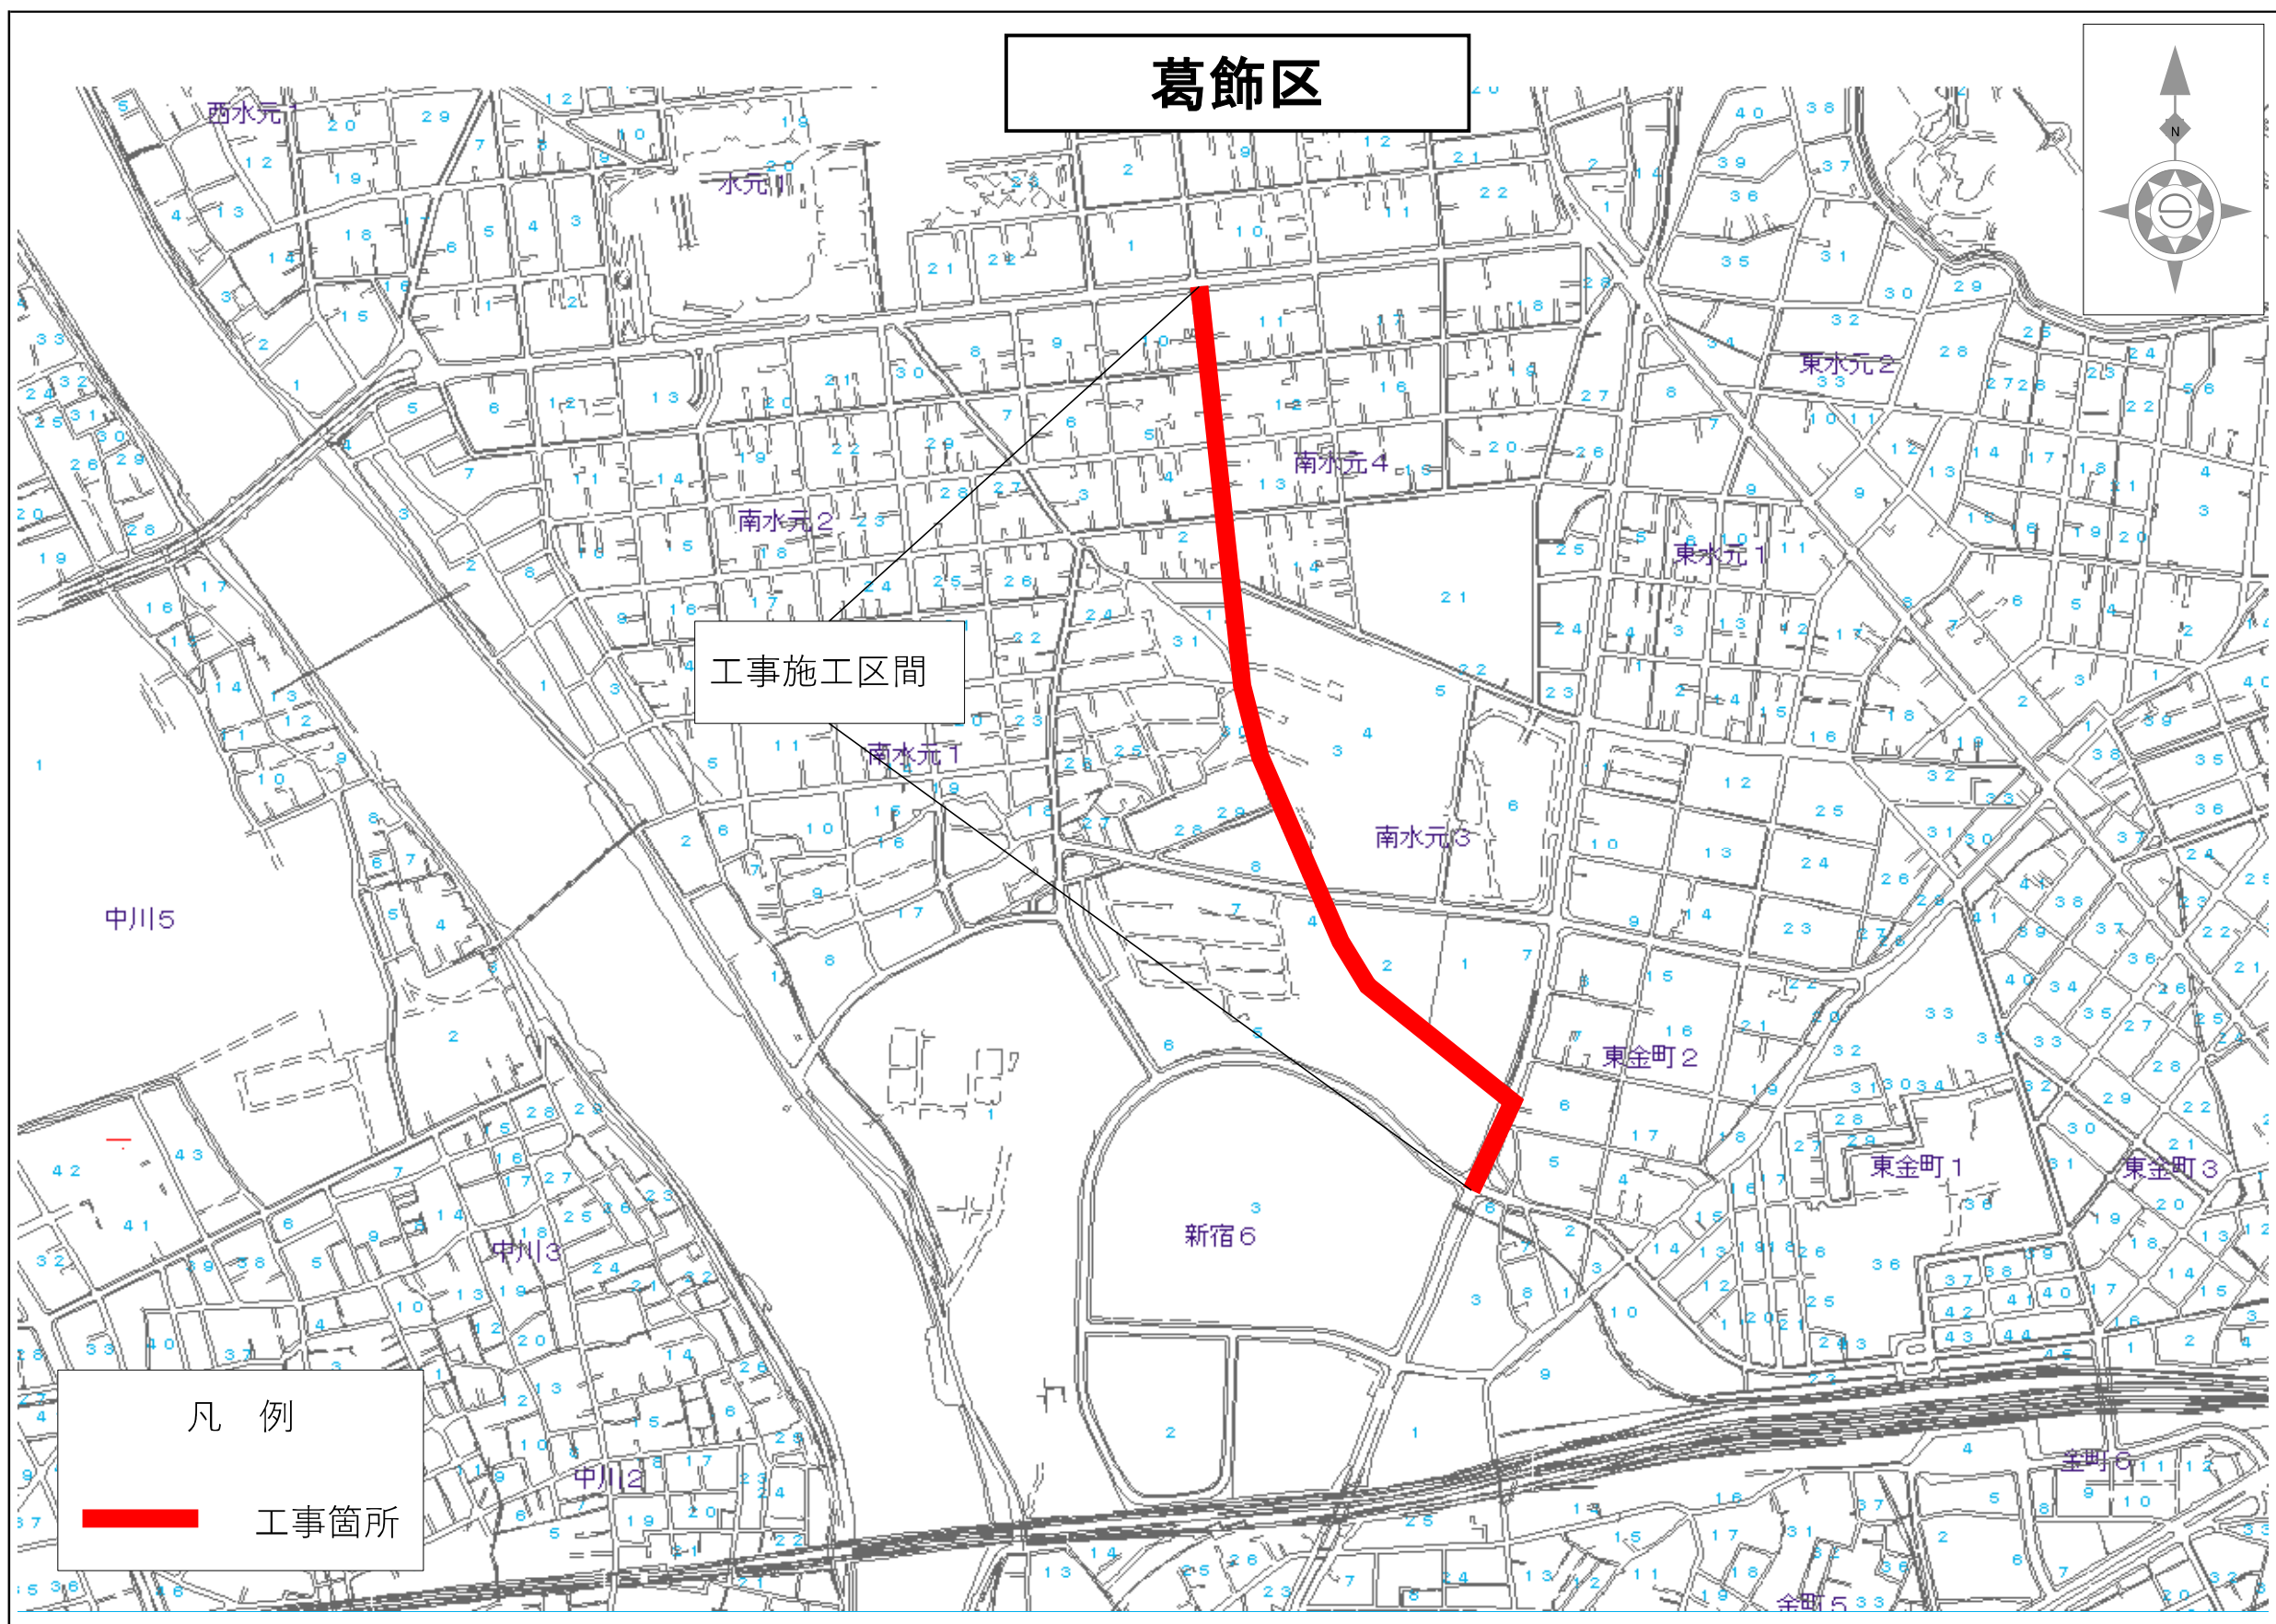


「地図使用承認 昭文社」

事業別
配水施設工事 第2751200号
工事件名
葛飾区南水元四丁目地先から同区新宿六丁目地先へ送水管（1800mm）既設さや管内配管工事
図面種別
案内図
図面枚数
1/1

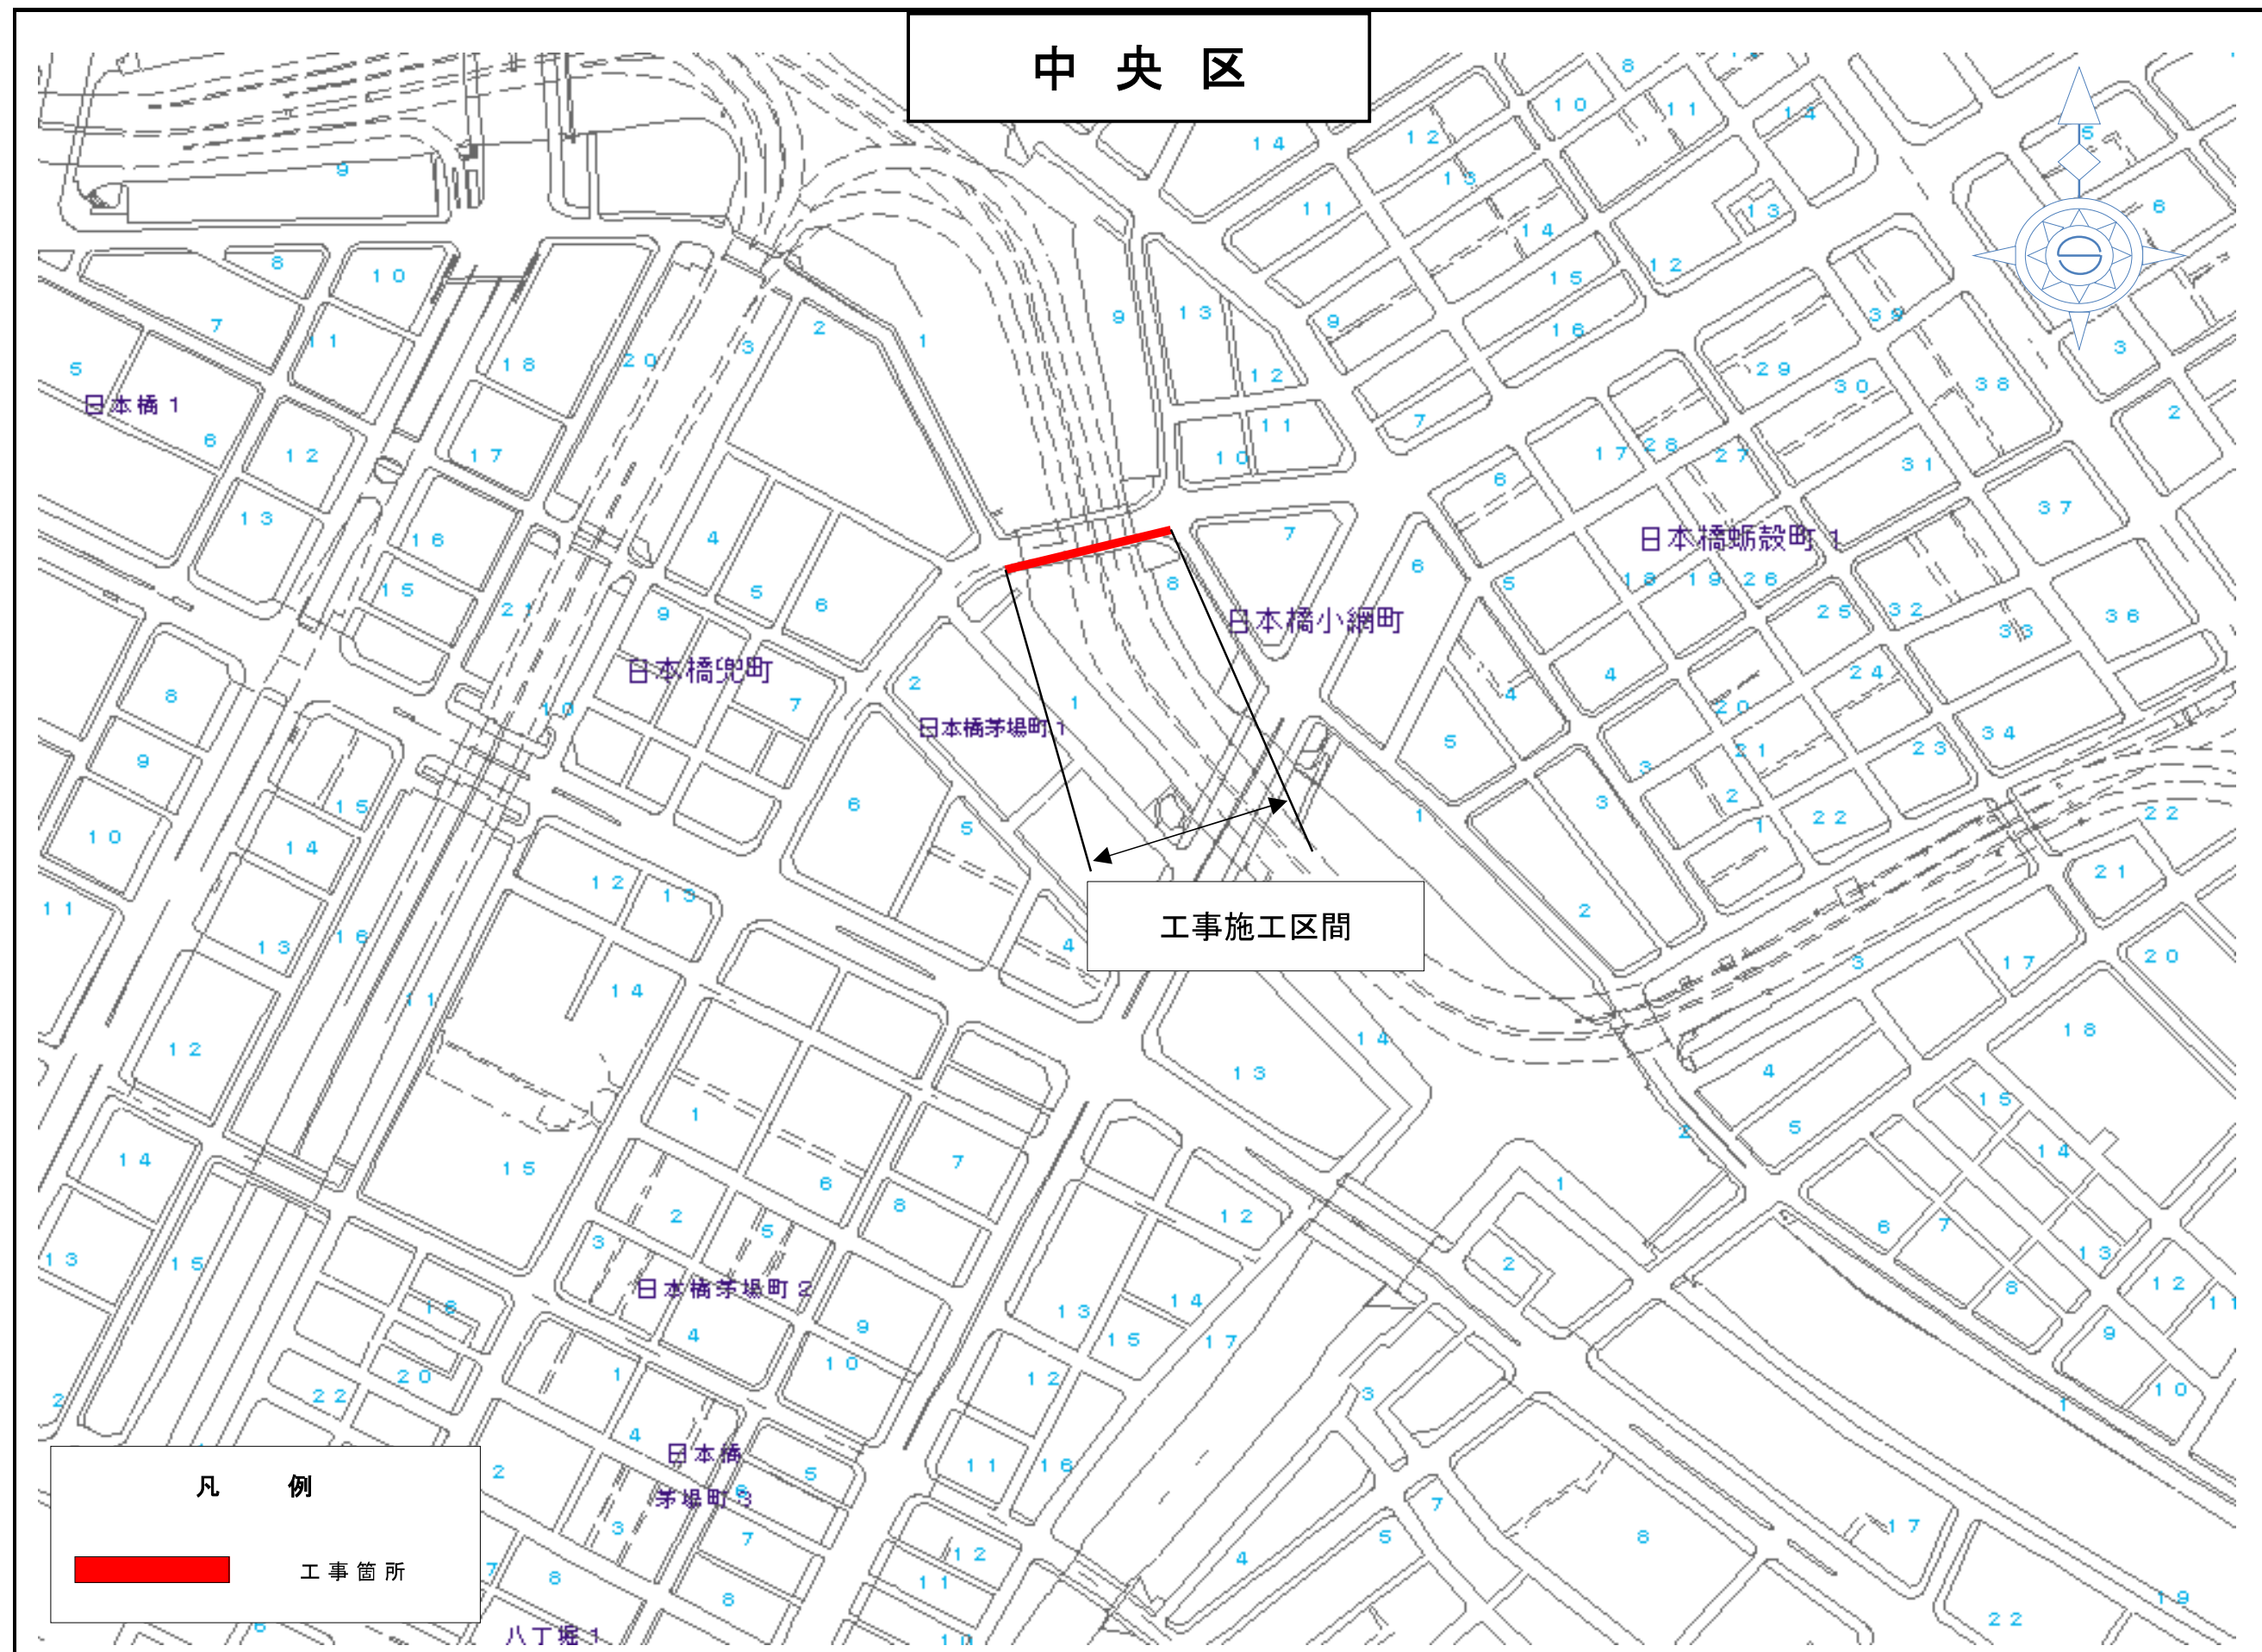

事業別
配水施設工事 第2741900号
委託件名
中央区日本橋茅場町一丁目地先から同区日本橋小網町地先間 配水本管（400mm）既設さや管内配管工事
図面種別
案内図
図面枚数
1/1

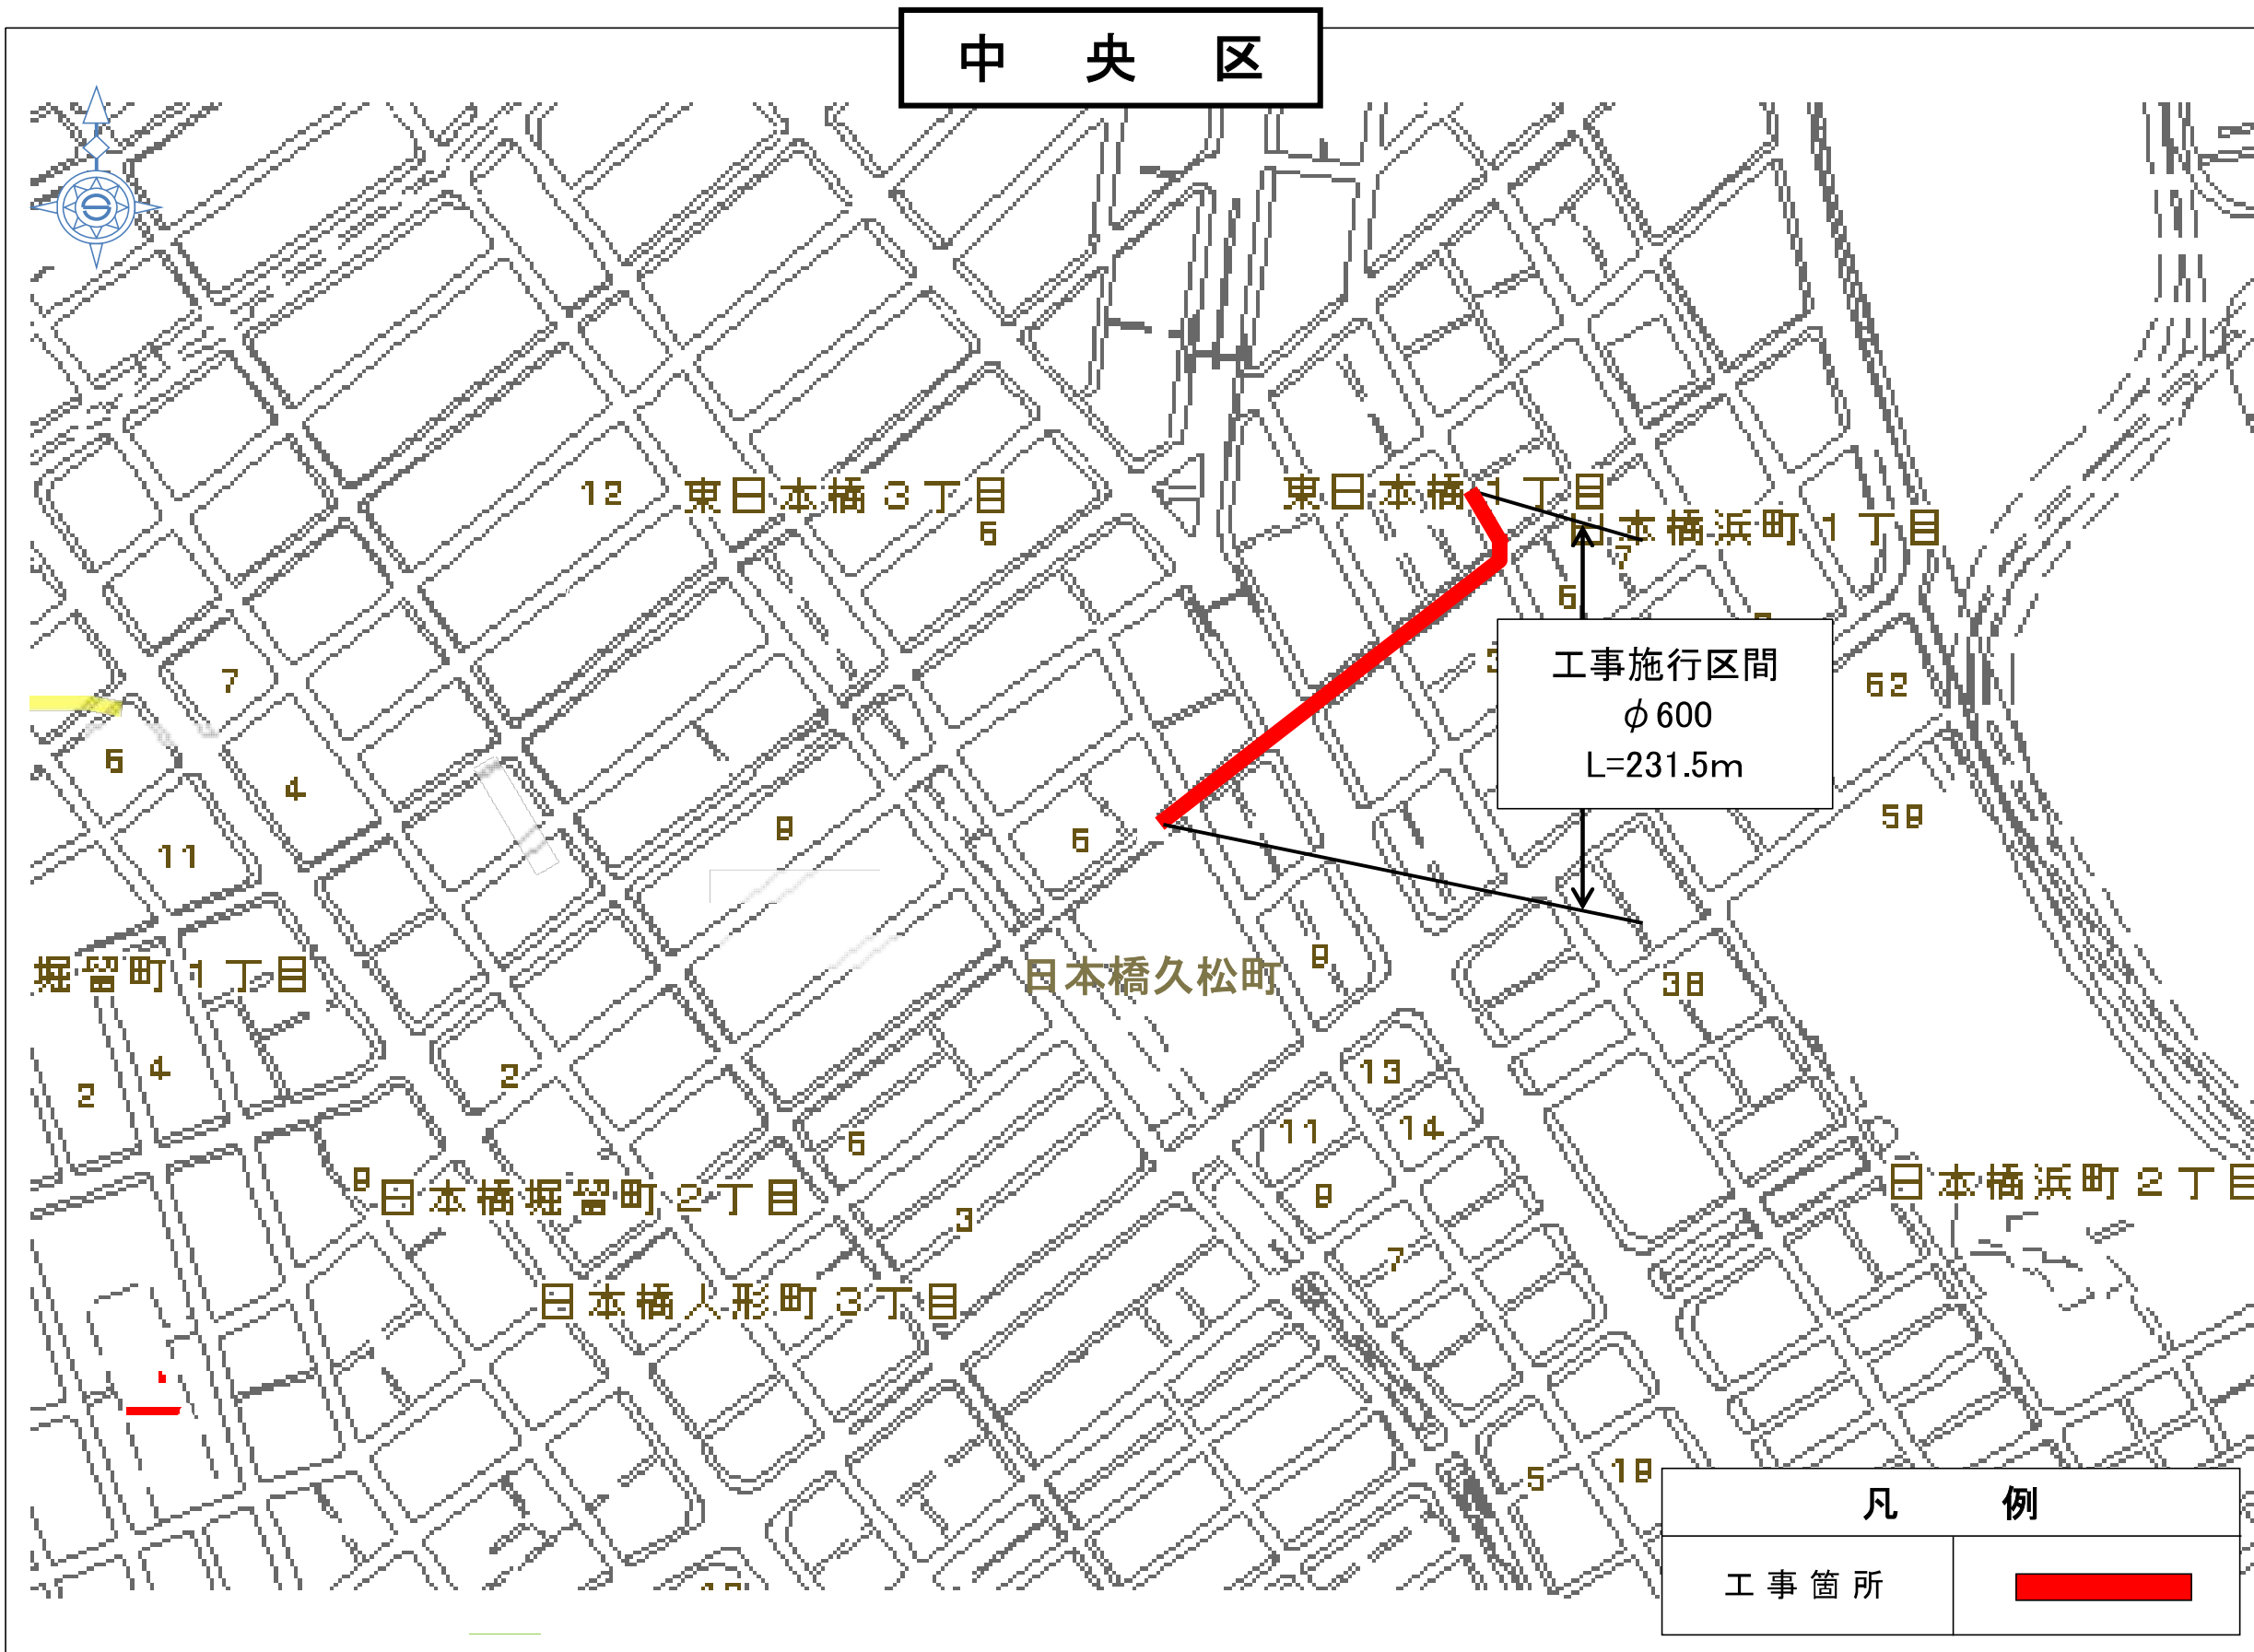

中央区

事業別

配水施設工事
第2751000号

工事件名

管丁中
内目央
配地区
管先日
及間本
布配橋
設水久
替本松
工事管町
6先
0から
0同
mm区
東
既日本
設橋
さや一


図面種別

案内図


図面枚数

1 / 1


凡 例	
工事箇所	

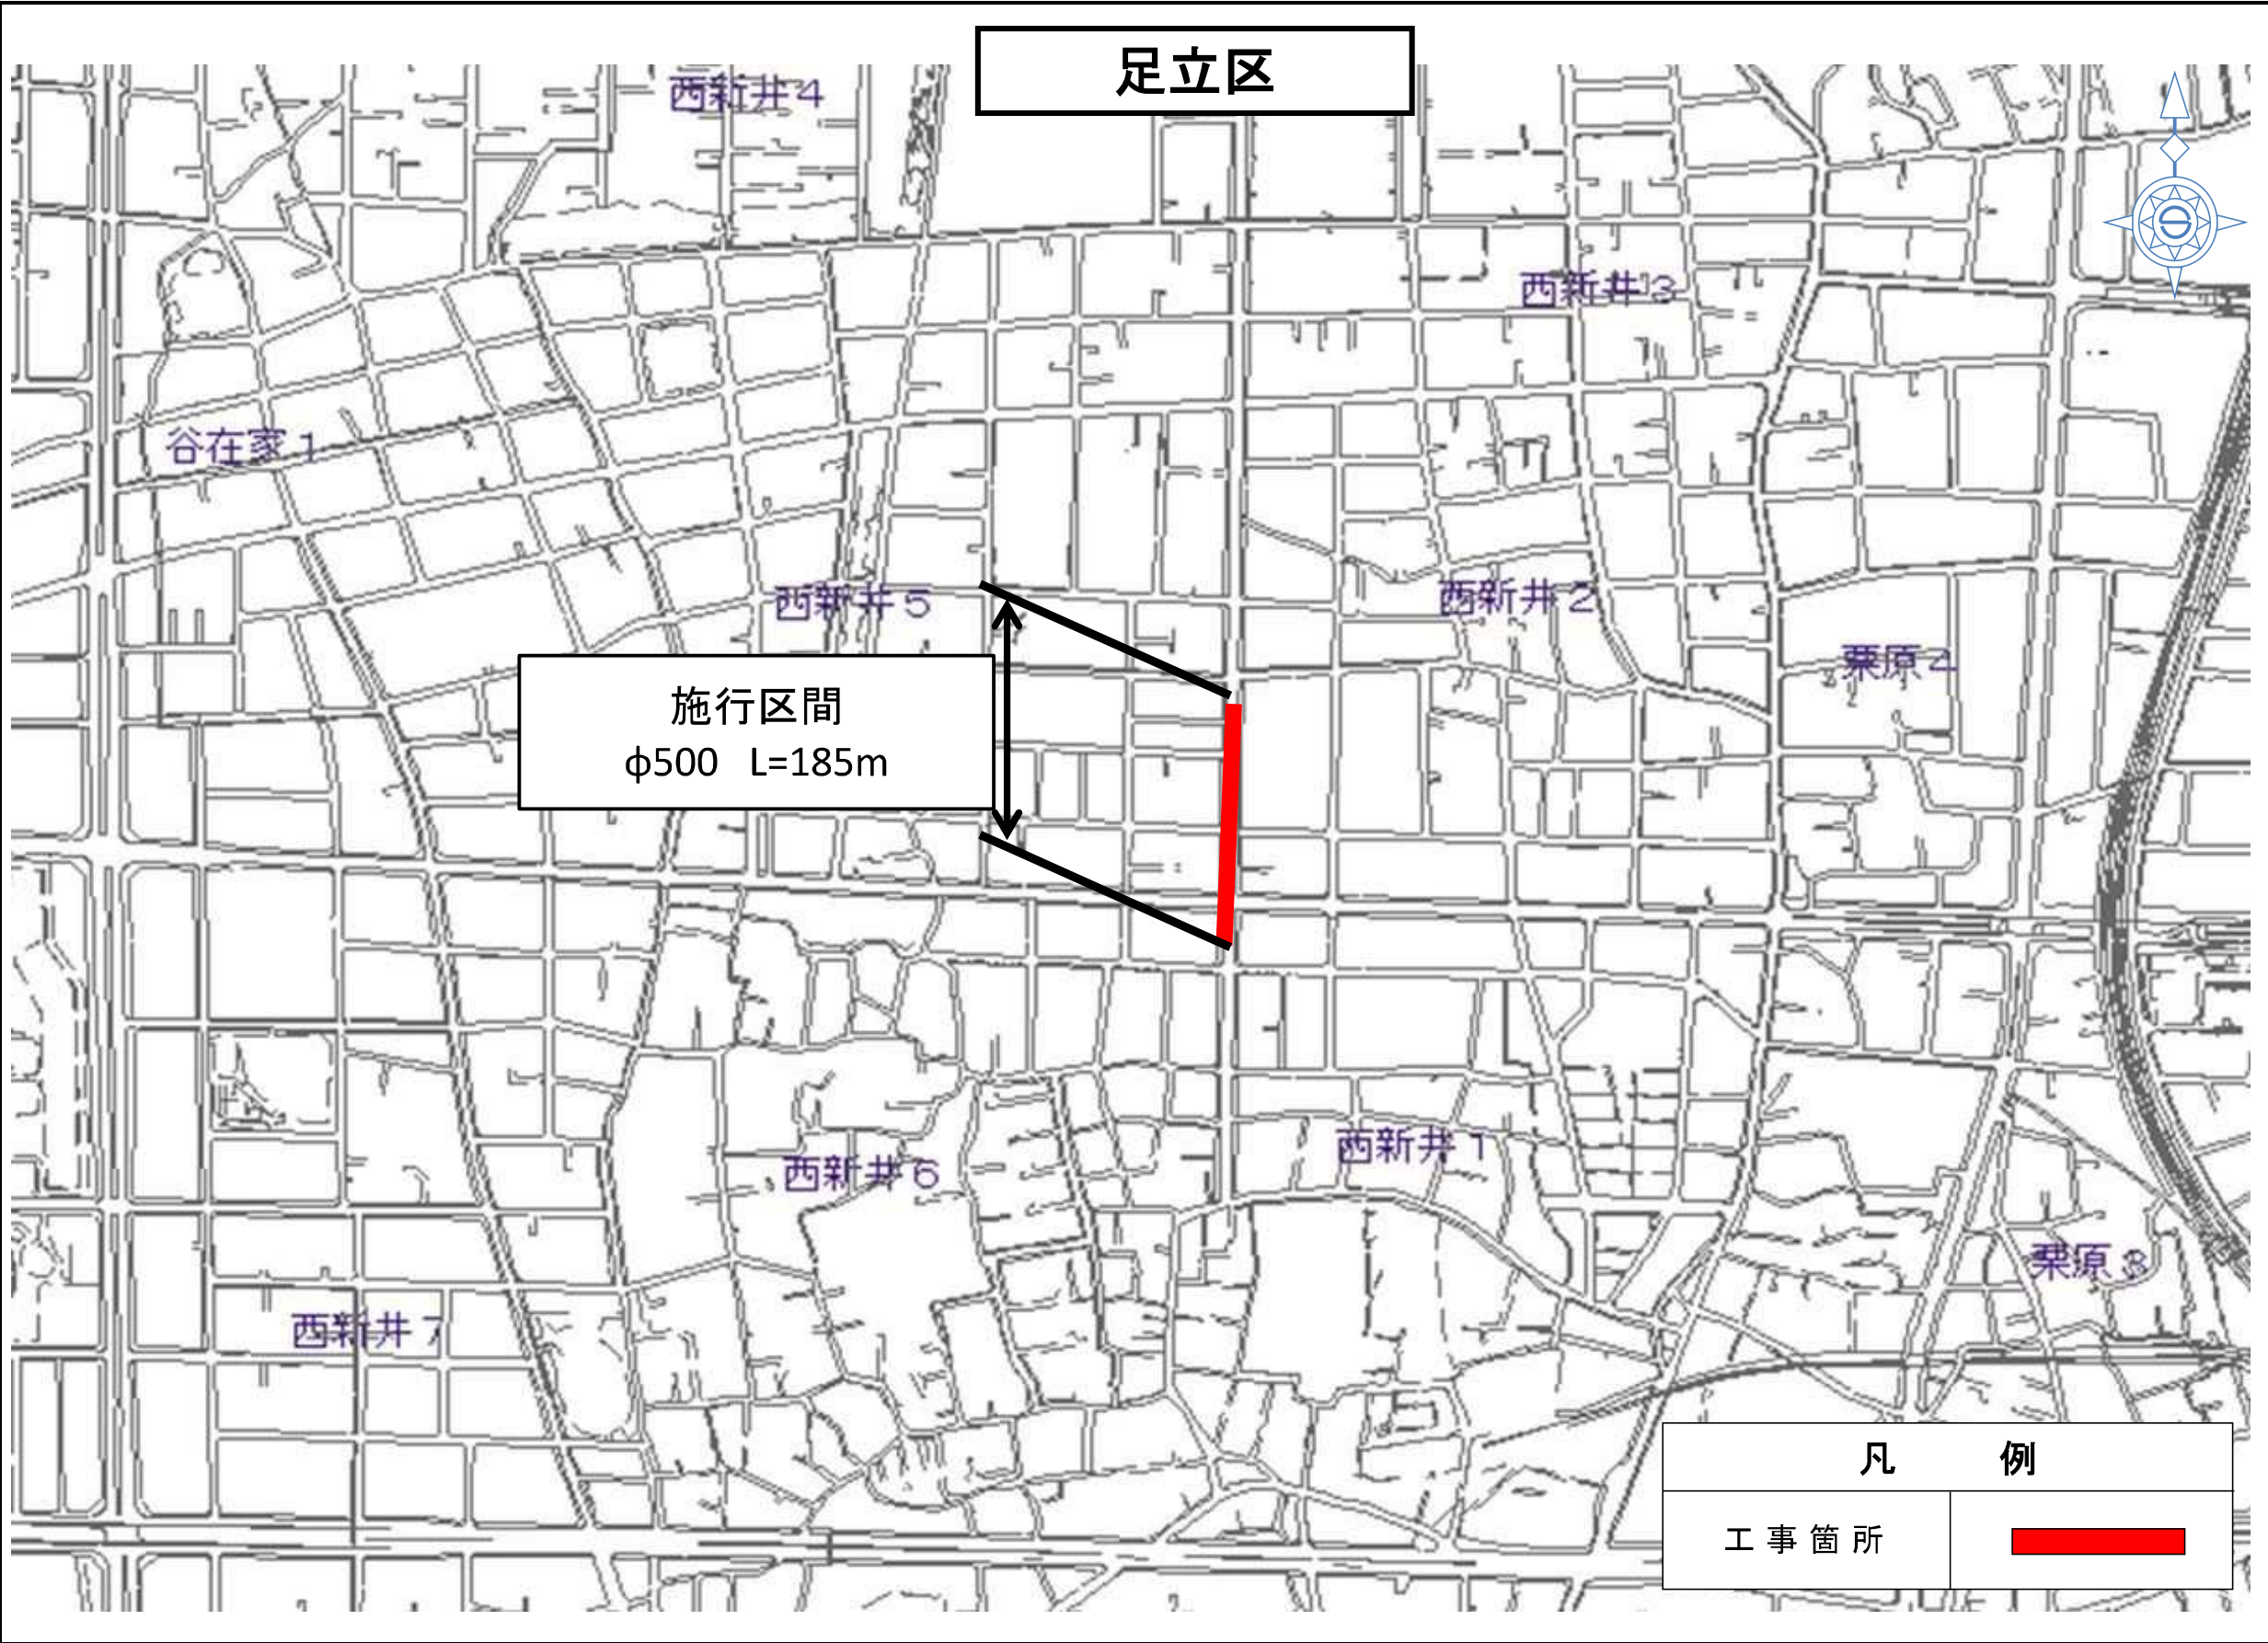

事業別	
工事件名	
（同足立区西新井二丁目地先から 5区西新井一丁目地先配水本 00mm）布設替工事	
図面種別	
案内図	
図面枚数	
1 / 1	

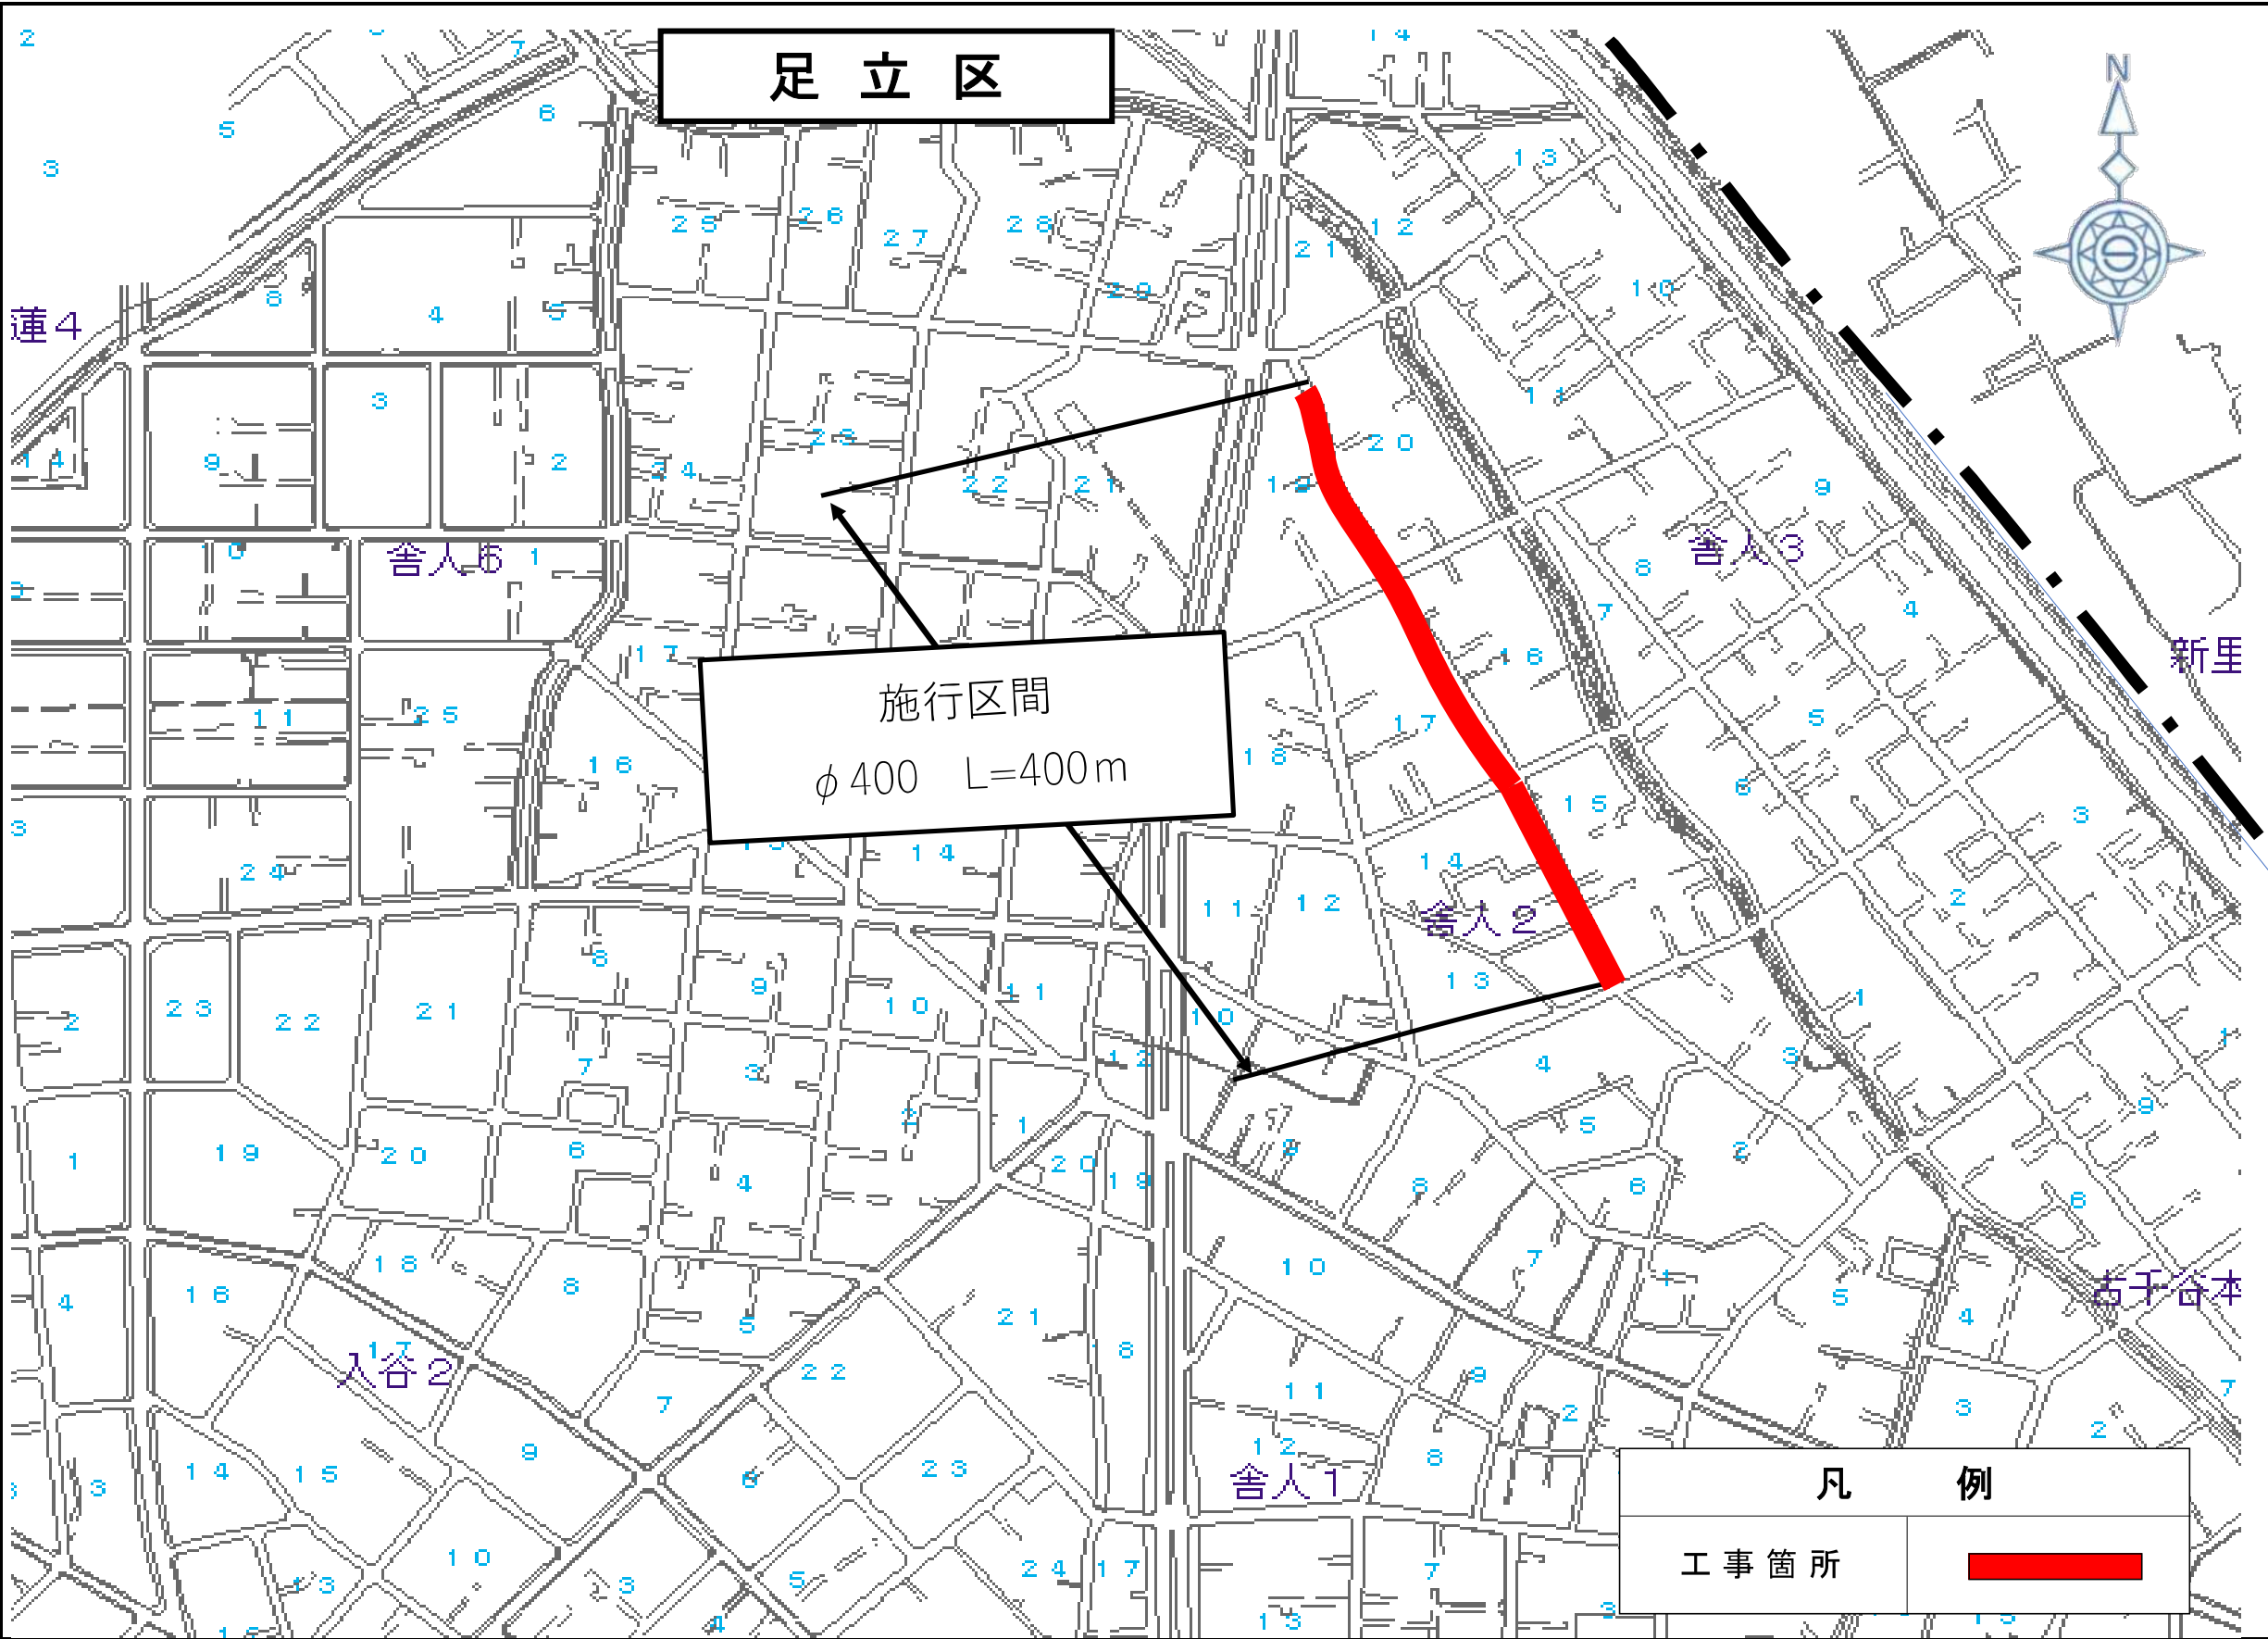

事業別
工事件名
足立区舎人二丁目地先 配水管（400mm）布設替工事
図面種別
案内図
図面枚数
1 / 1

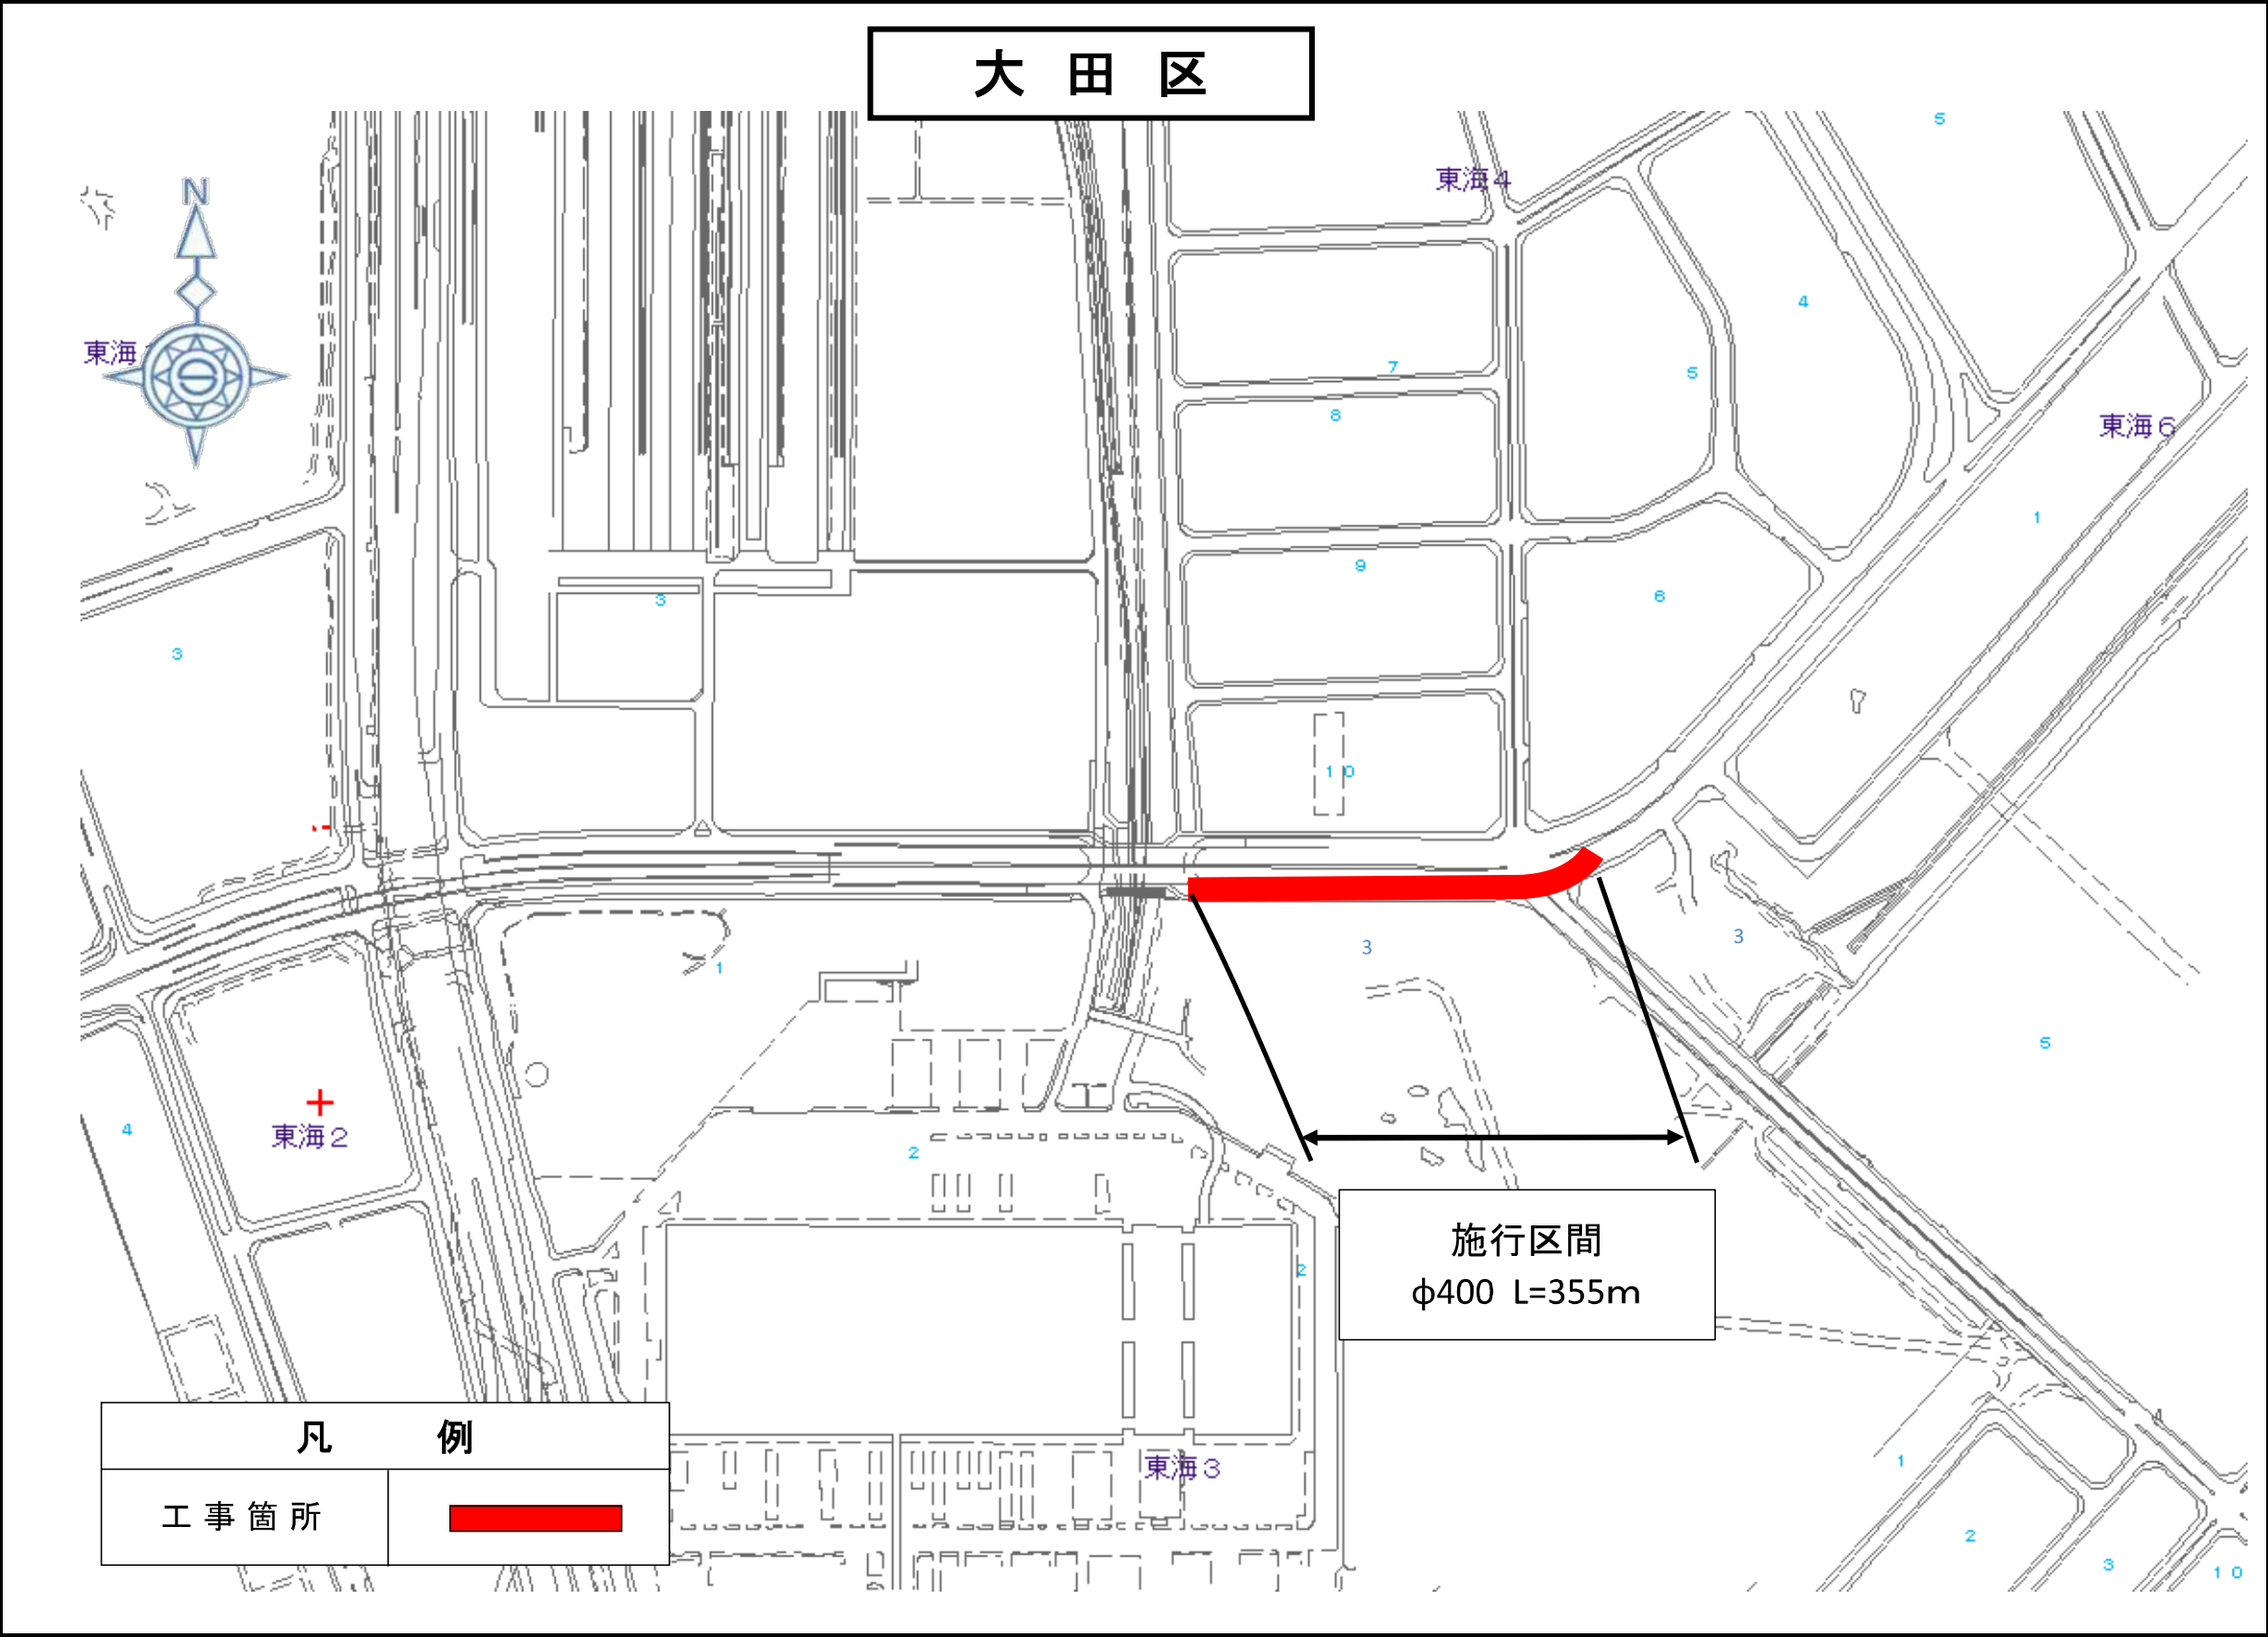

事業別
工事件名
大田区東海三丁目地先から 同区東海六丁目地先間 配水管（φ400mm） 既設さや管内配管及び 布設替工事
図面種別
案内図
図面枚数
1 / 1

葛飾区

事業別

工事件名

葛飾区水元四丁目地先配水本管（500mm）
既設さや管内配管工事

図面種別

案内図

図面枚数

1

1



事業別

配水施設工事
第2864300号

工事件名
杉並区今川三丁目地先
配水本管（φ600mm）
布設替工事


図面種別

案内図


図面枚数

1 / 1

杉並区

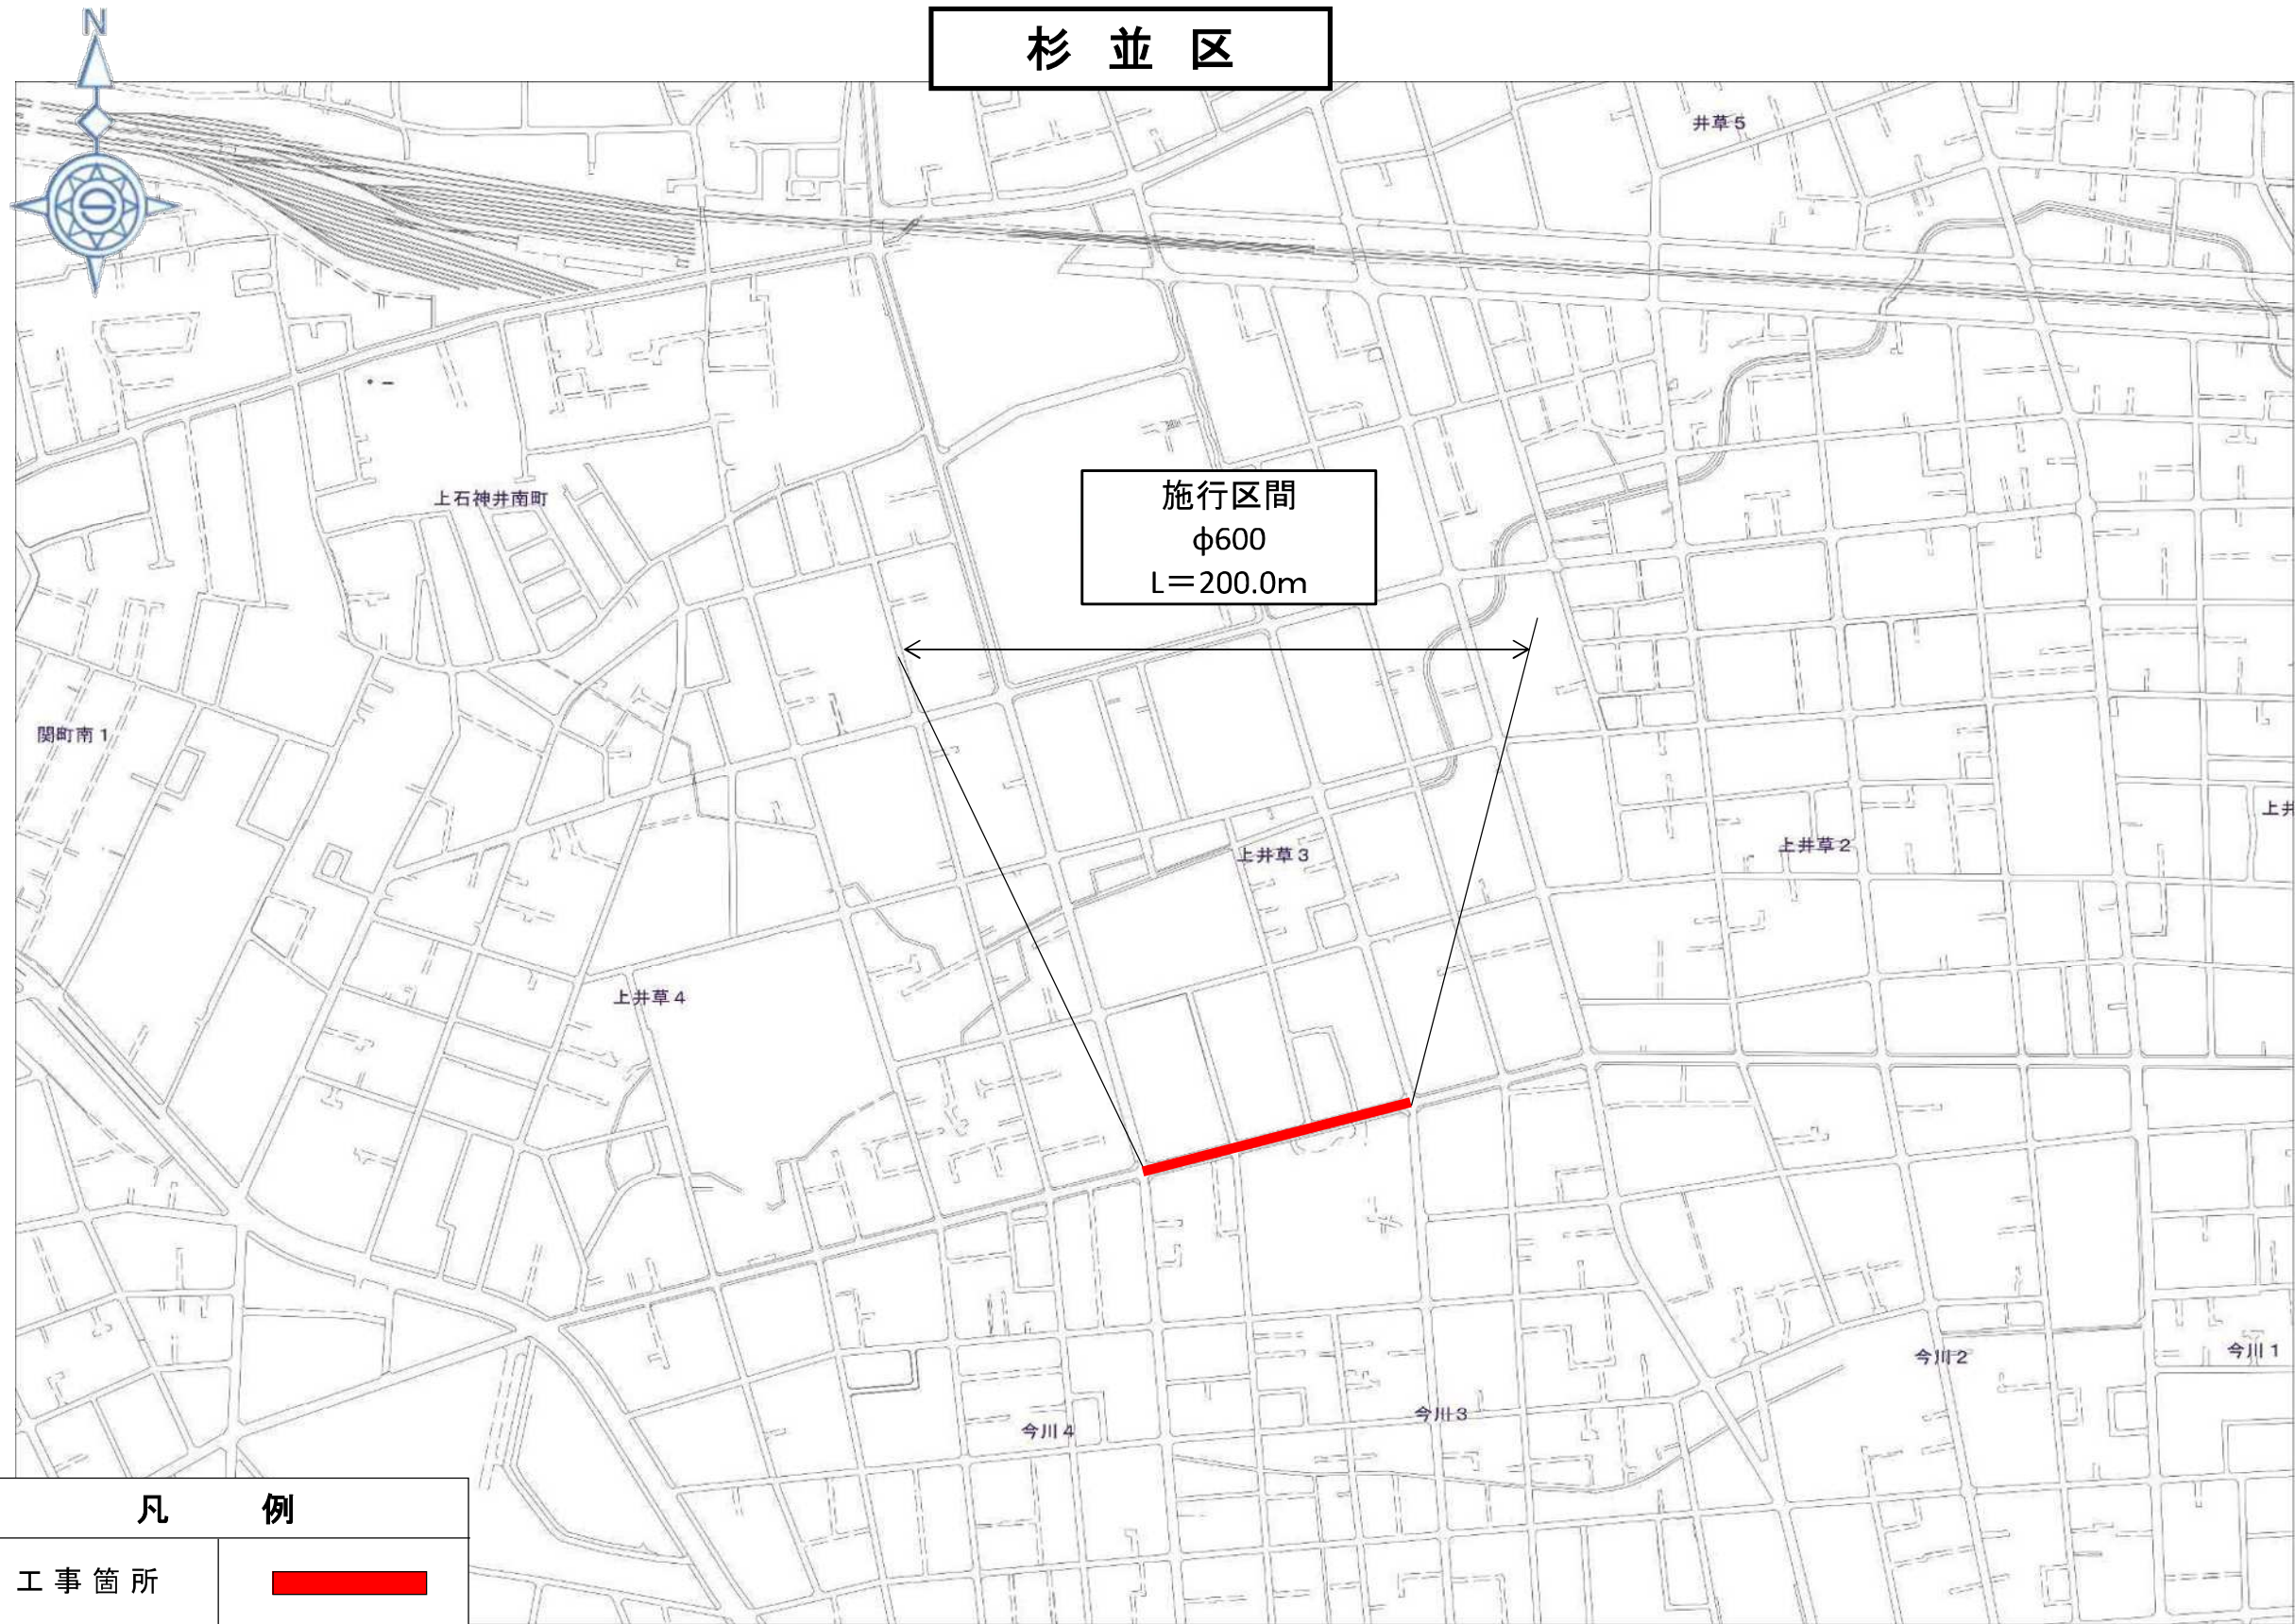

凡 例	
工事箇所	

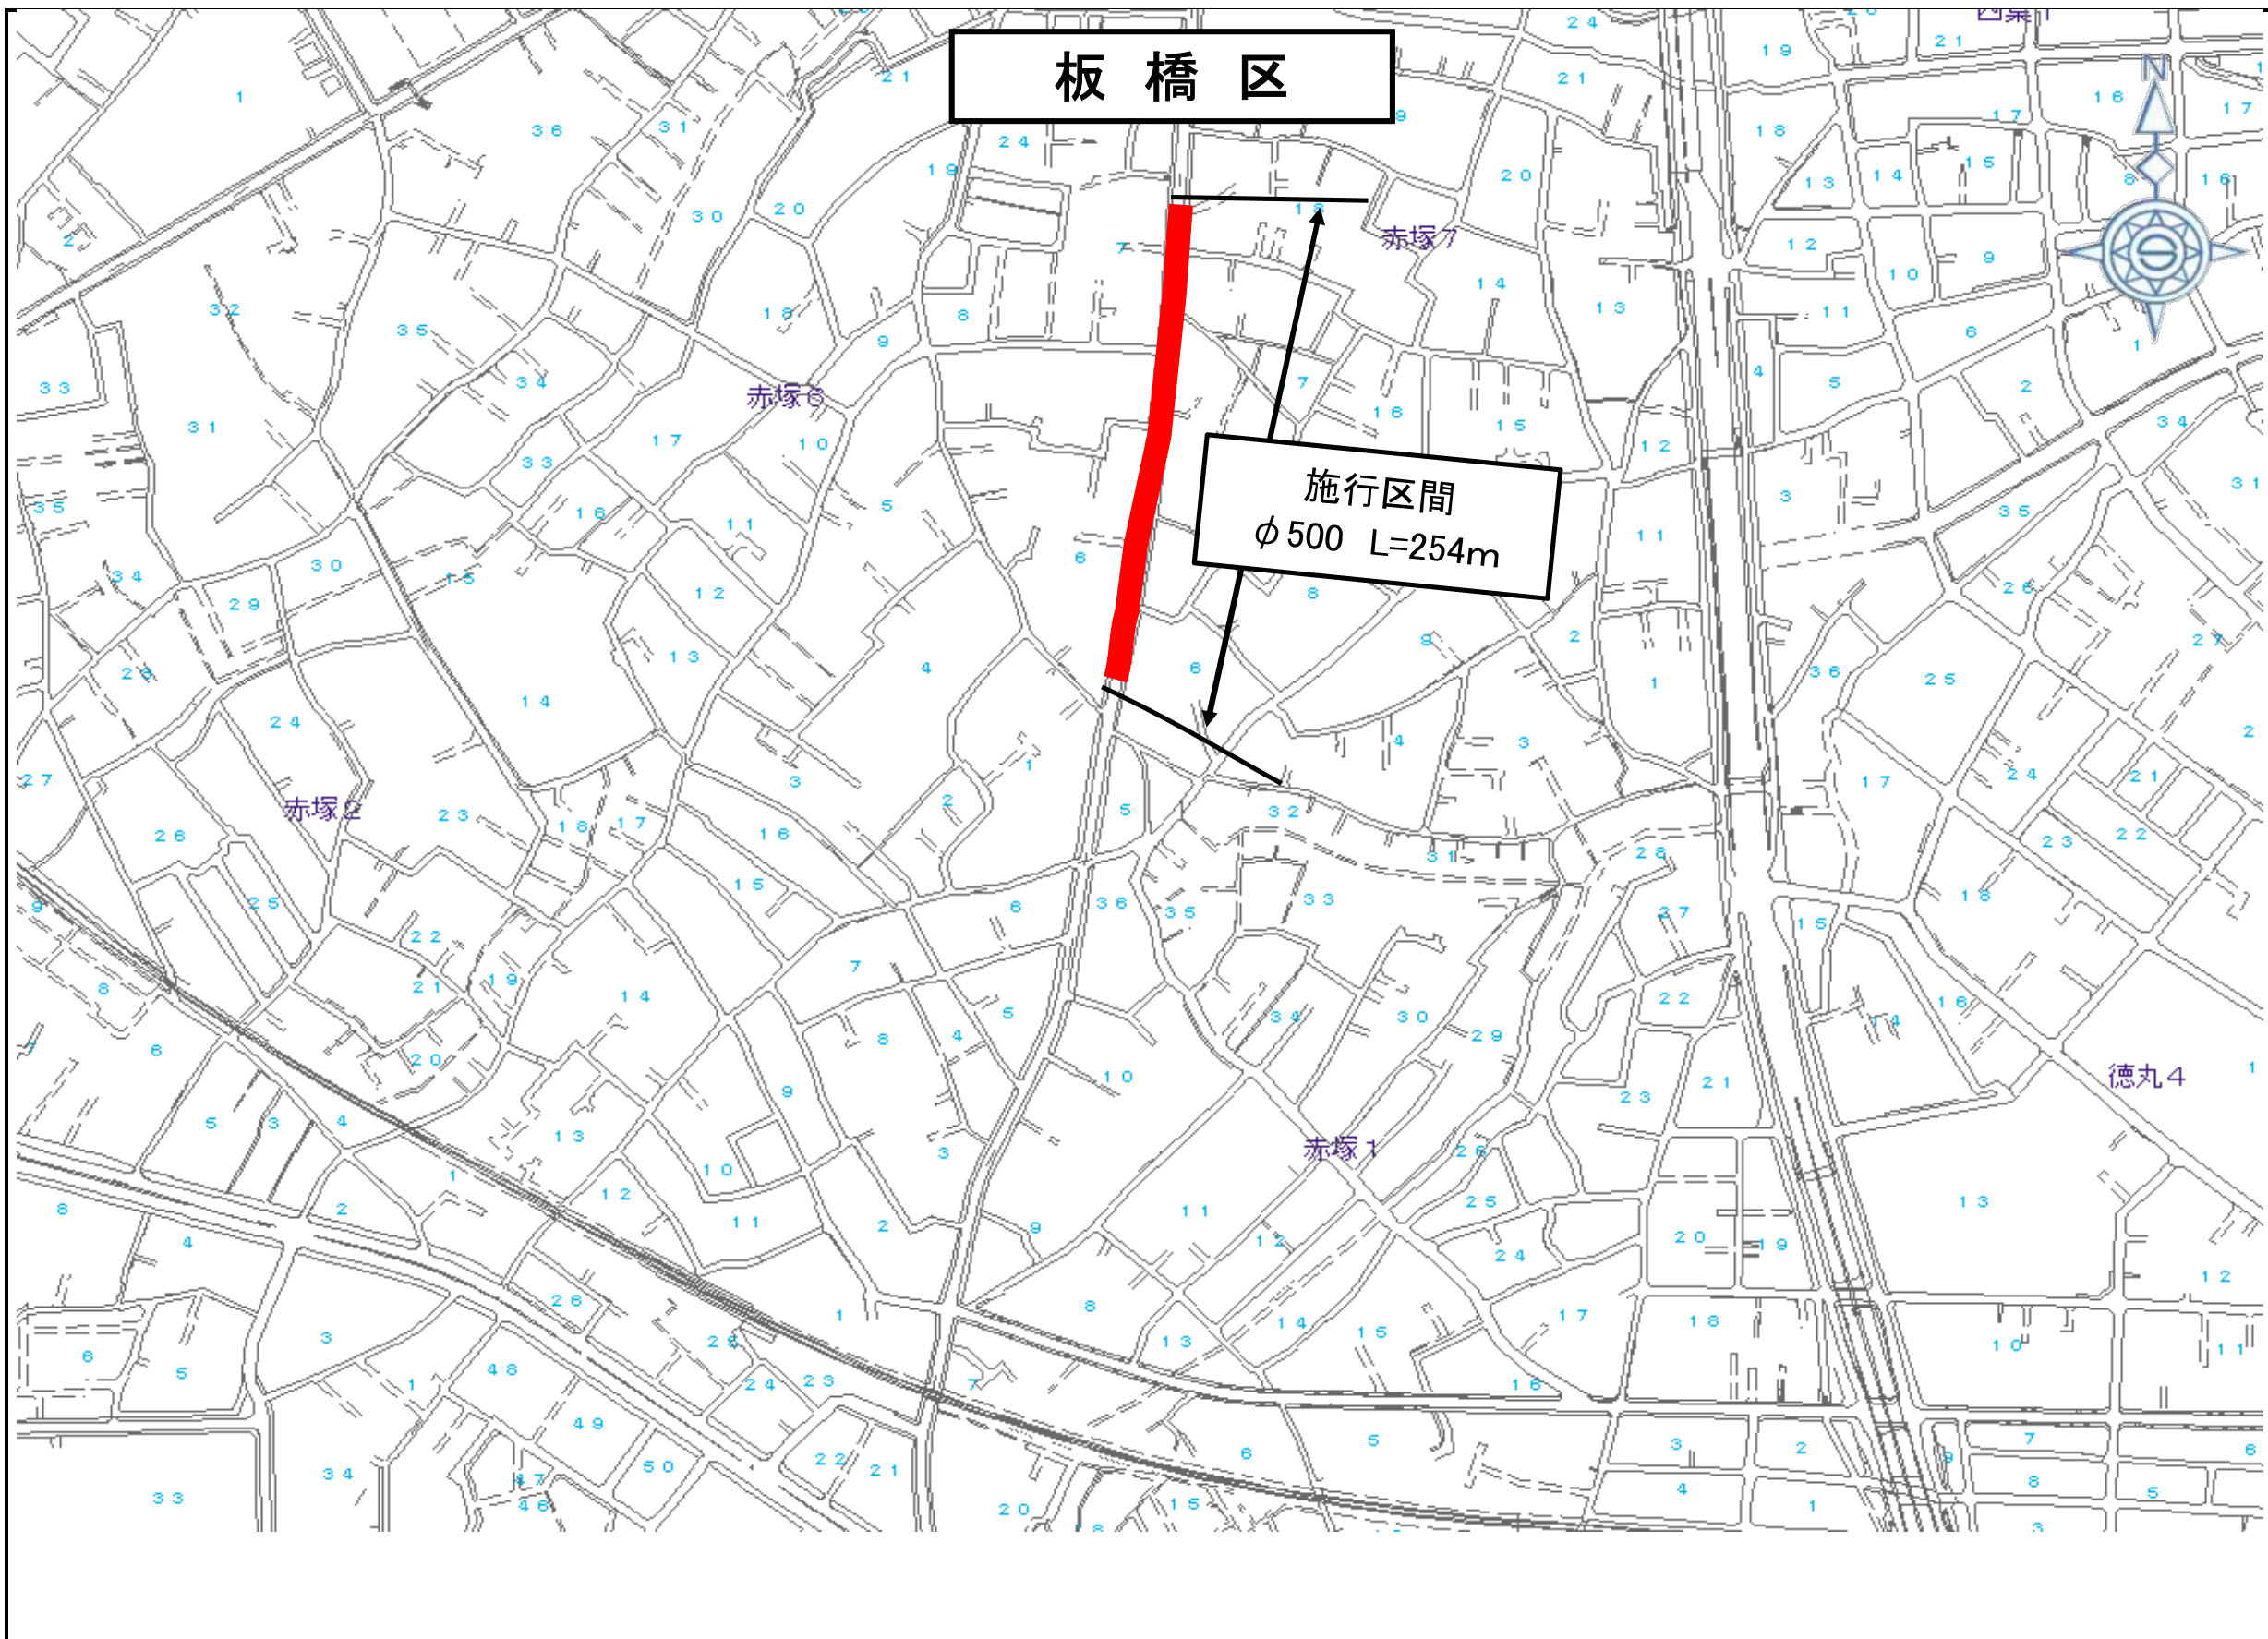

事業別

工事件名

板橋区赤塚七丁目地先
配水本管（500mm）布設替工事

図面種別

案内図

図面枚数

1


1




事業別	
工事件名	足立区花畑四丁目地先から同区花畑三丁目地先間配水本管（φ500mm）布設替工事
図面種別	案内図
図面枚数	1 / 1




事業別	
工事件名 管地中 工先野 事間区 配大 水和 本町 管一 （丁 3目 5地 0先 mmから ）同 既区 設野 さ方 や二 管丁 内目 配	
図面種別	案内図
図面枚数	1 / 1

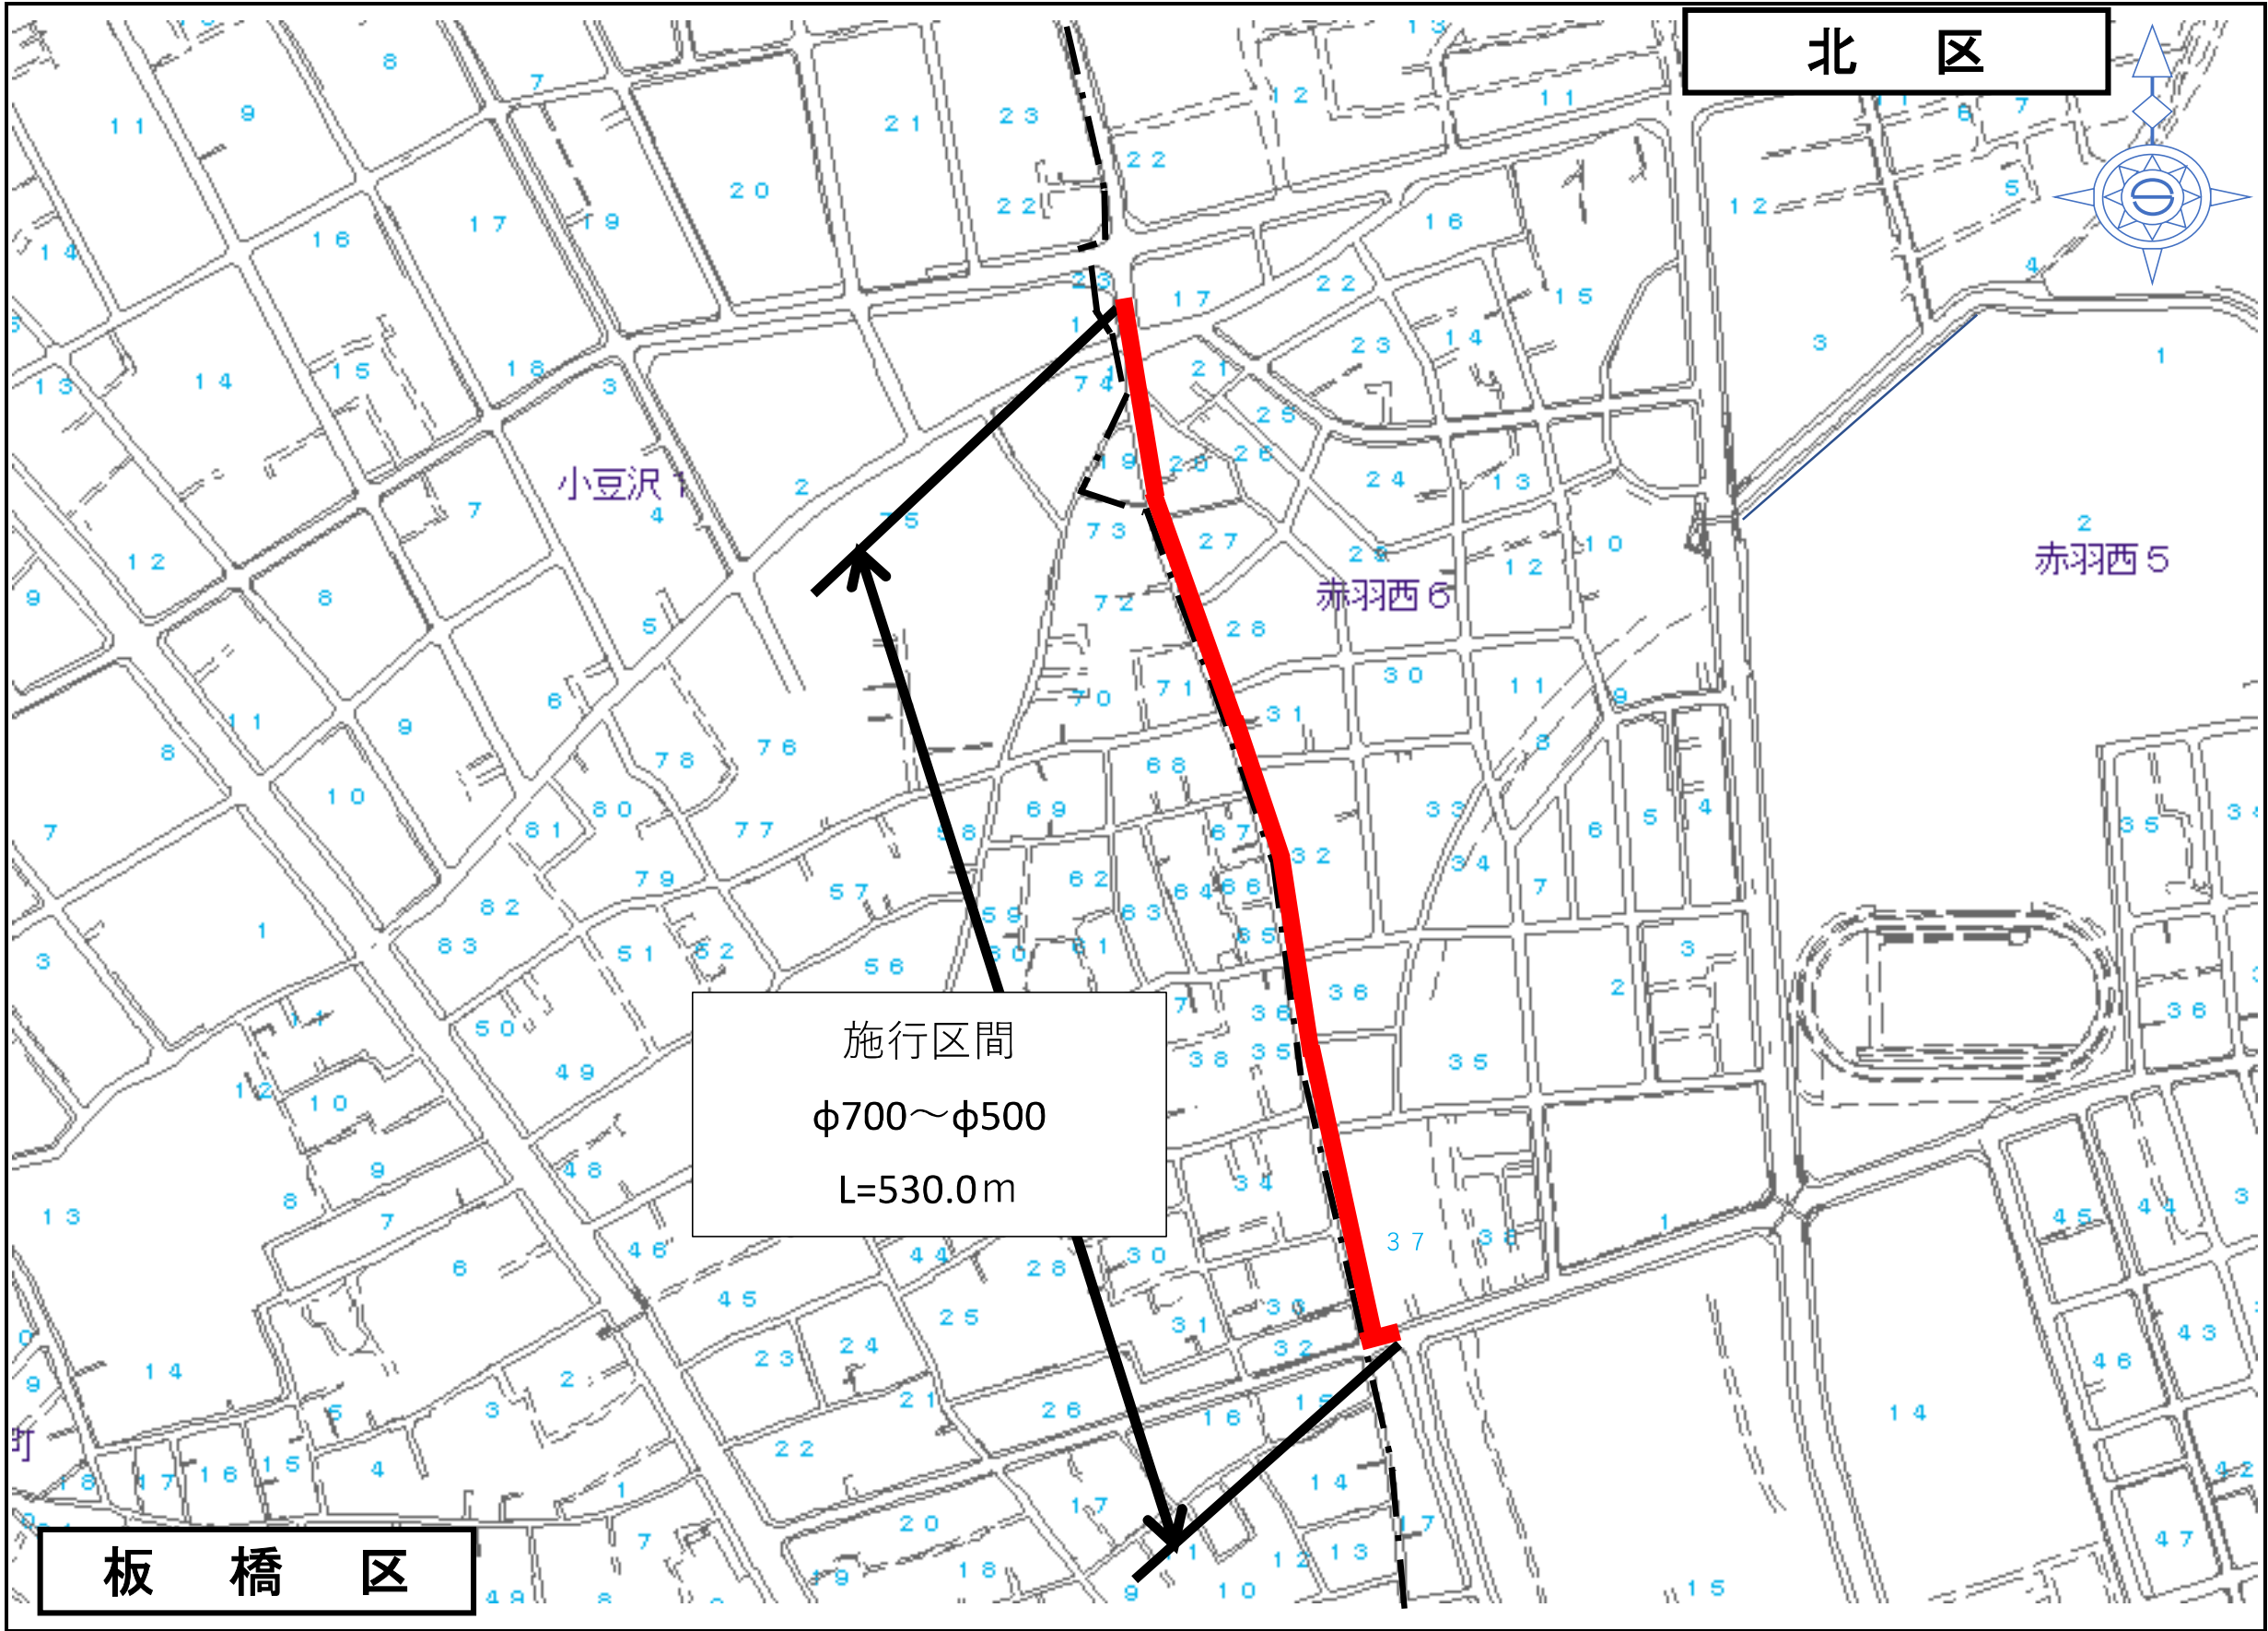


事業別
工事件名
既配北 設水区 さ本赤 や管羽 管内(西 配7六 管0丁 及0目 びm地 布5先 設5 替0 工0 事m)
図面種別
案内図
図面枚数
1 / 1

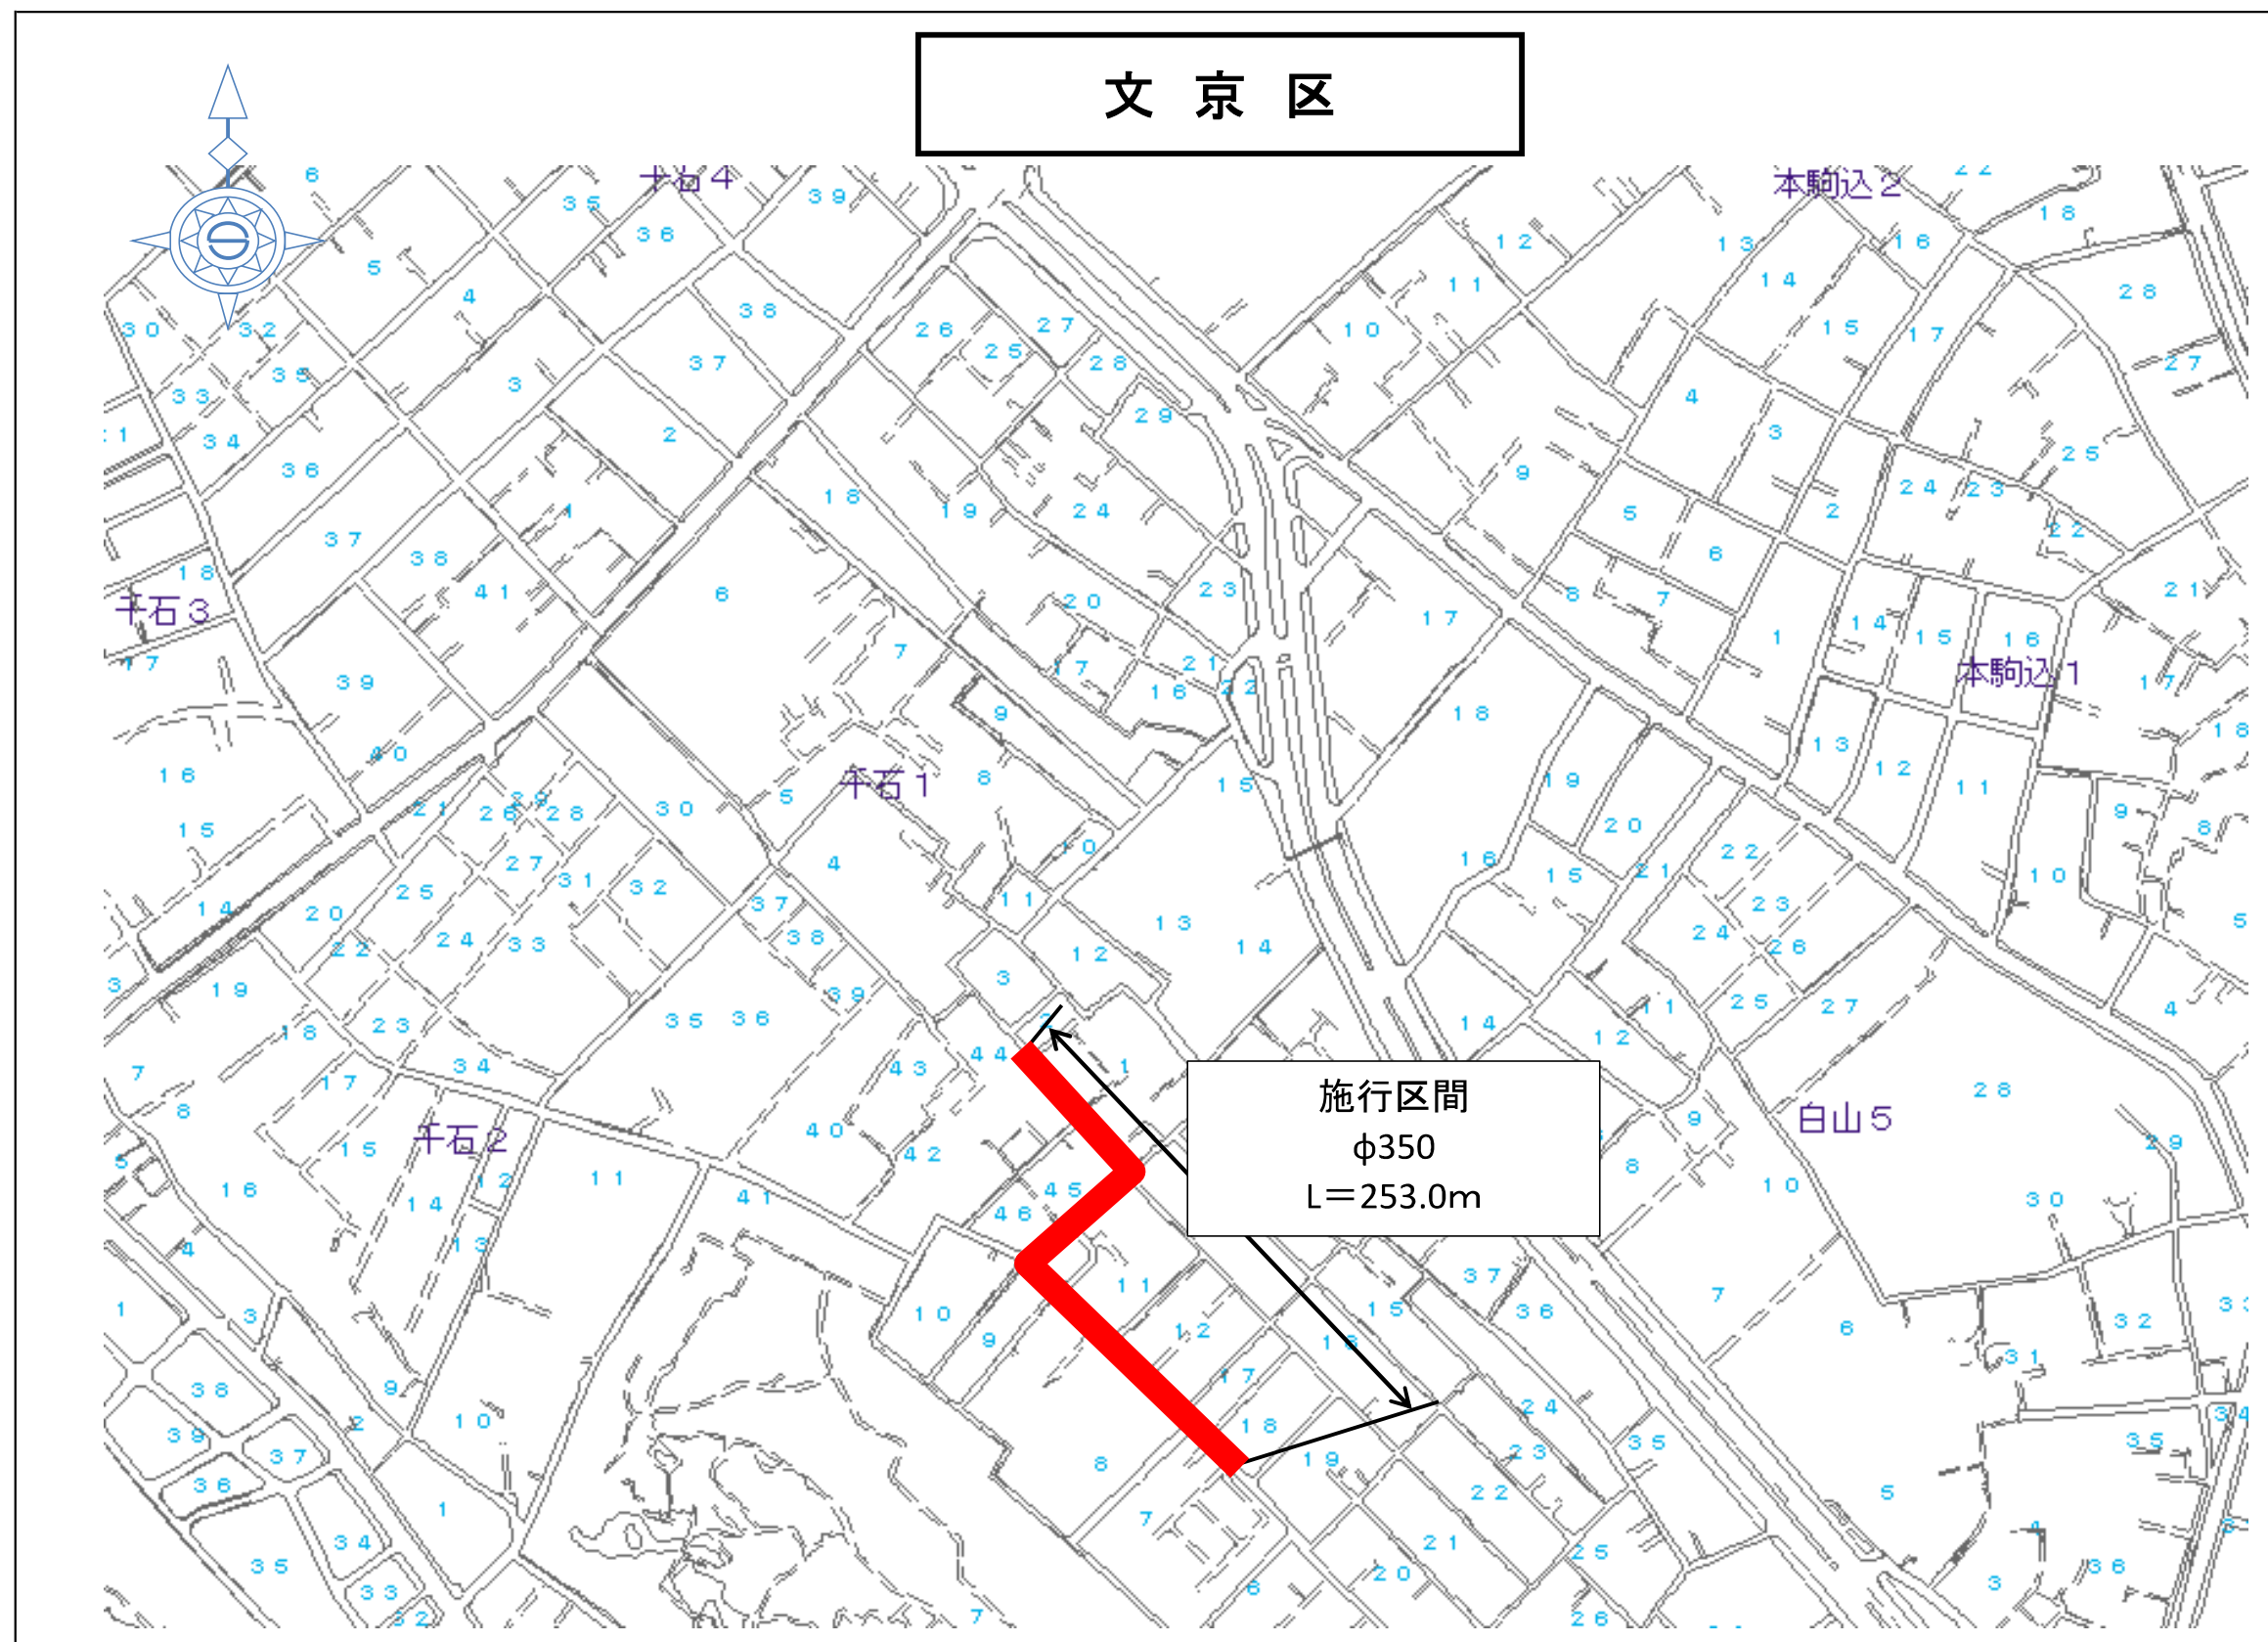


事業別	
委託件名	
既配文 設水京 さ本区 や管千 管内石 配4二 管0丁 工m目 事m地 先 3から 0同 0区 m白 m山 ）四 布丁 設目 替地 及先 び間	
図面種別	
案内図	
図面枚数	
1	1

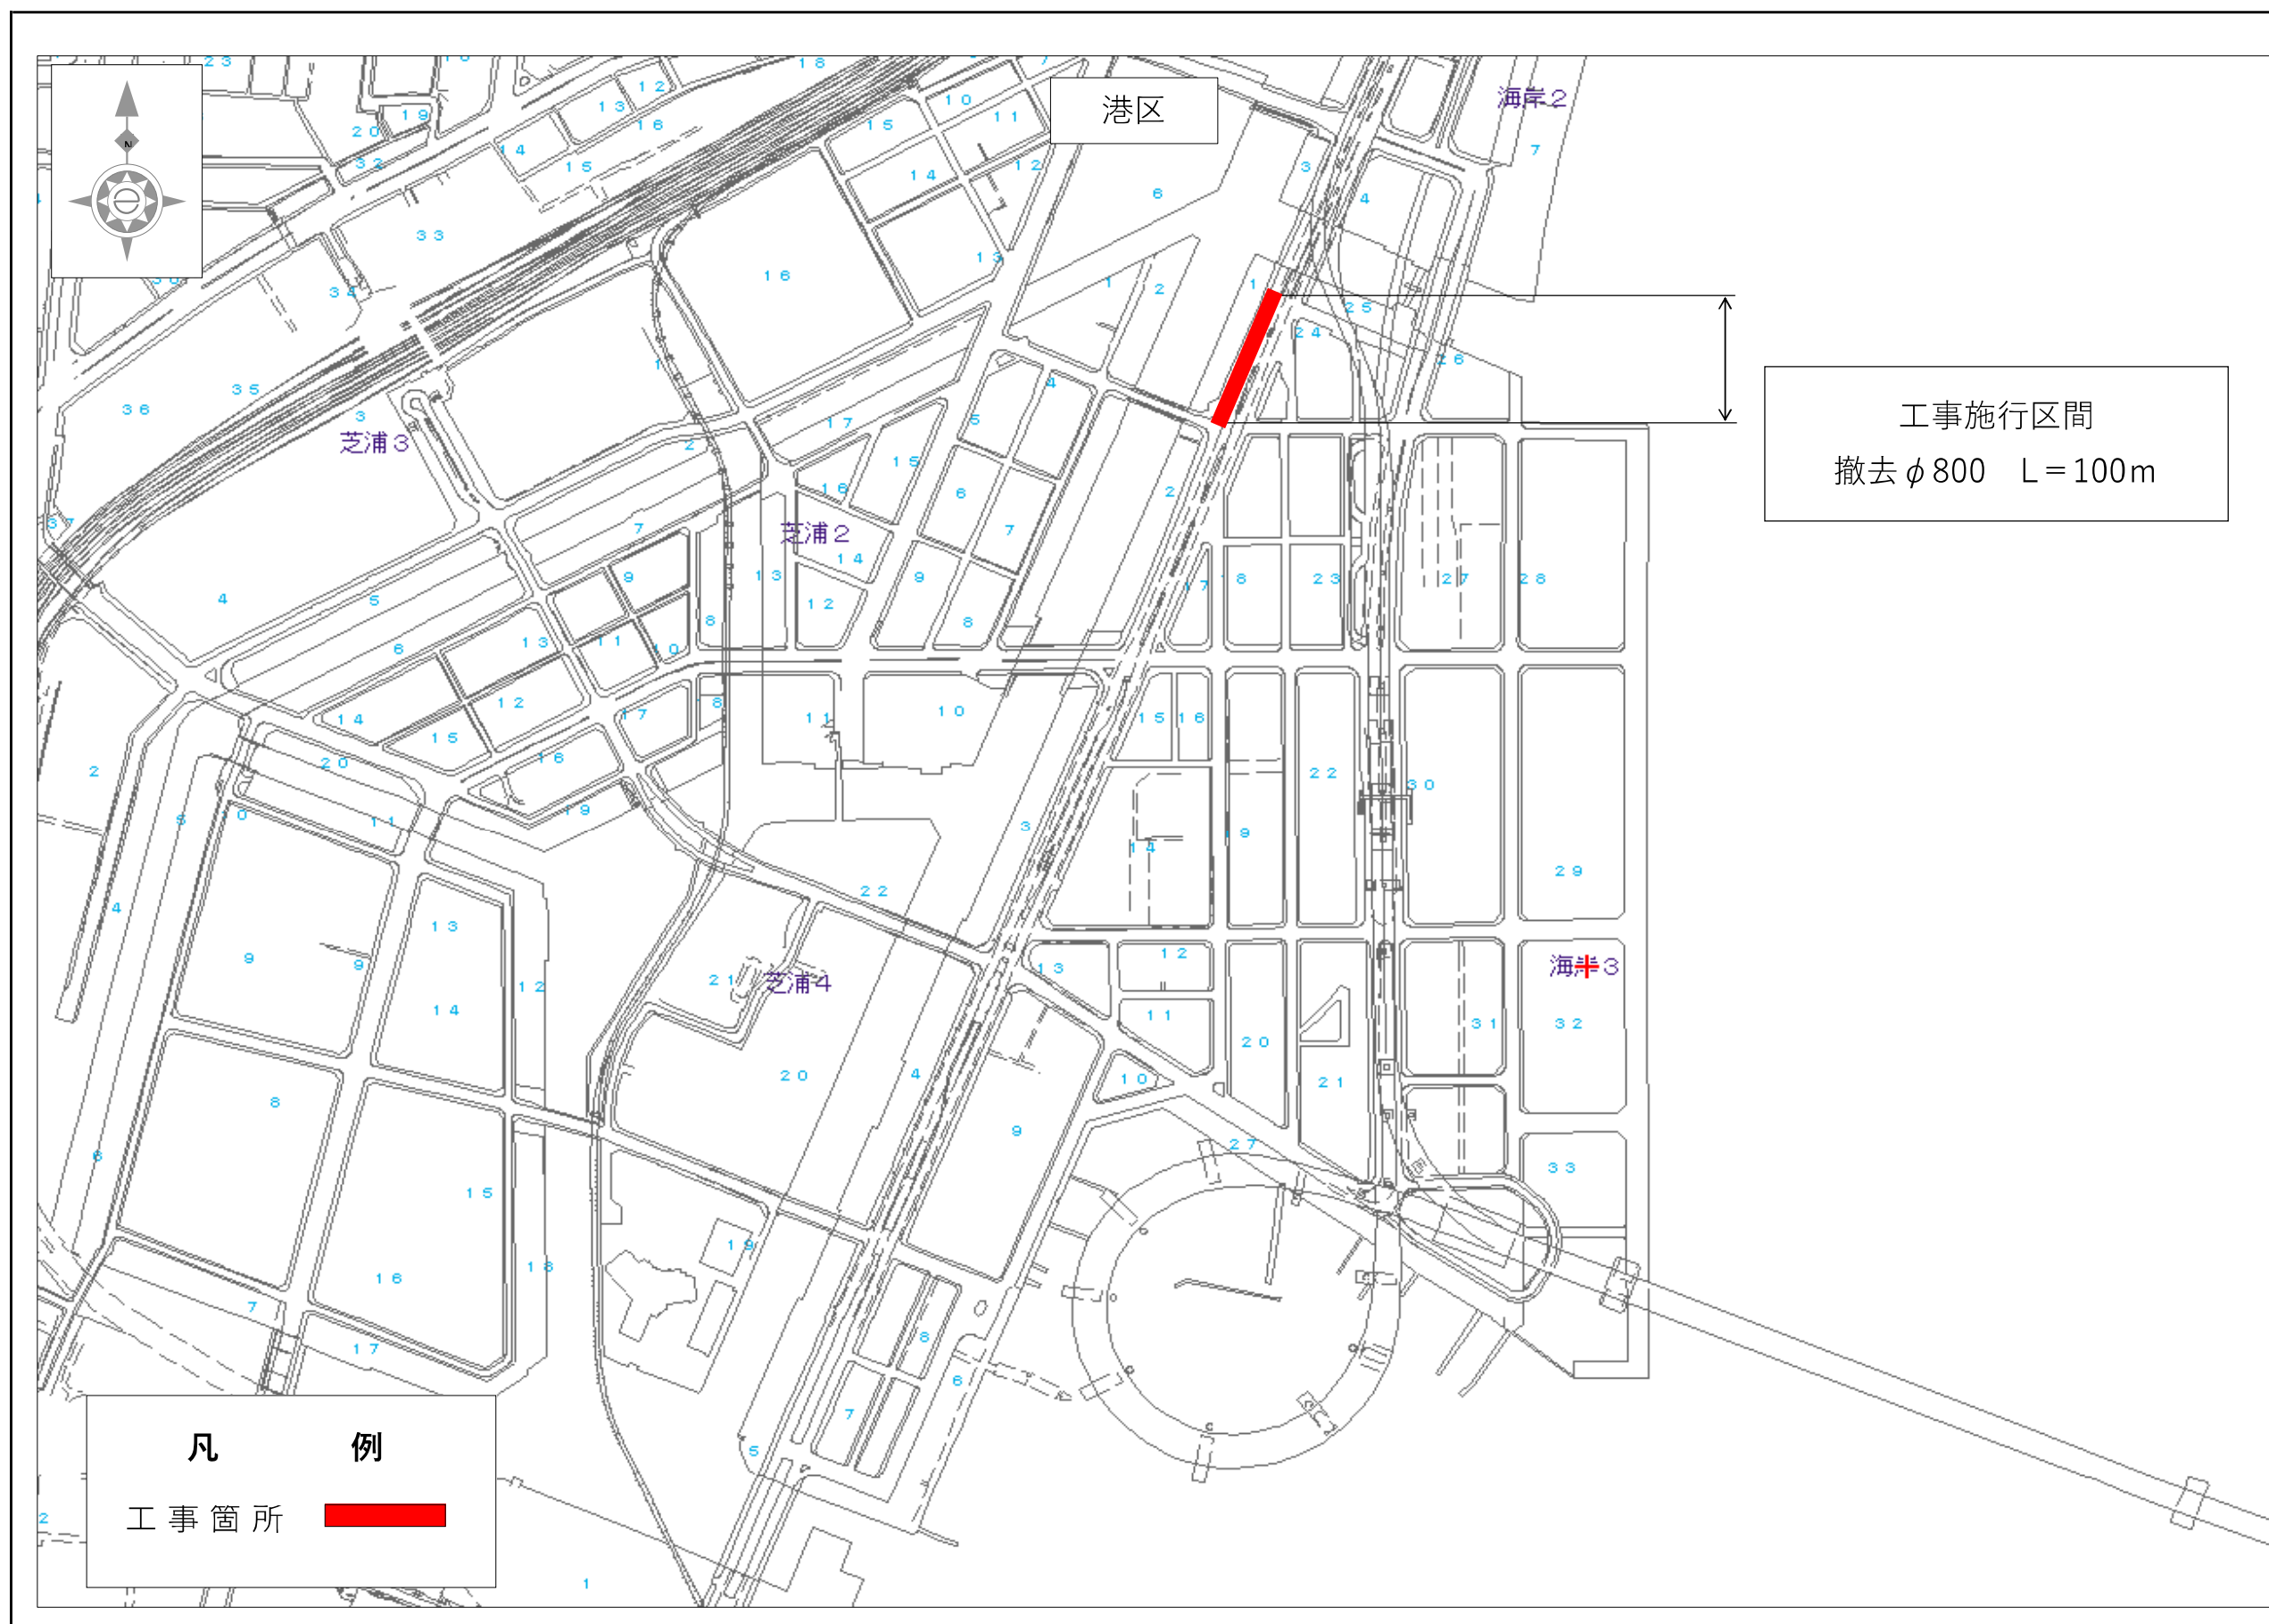


事業別
配水施設工事 第 2754500 号
工事件名
工事配港 （水区 そ本海 の管岸 1）（三 8丁目 0地 0先 mm） 撤去
図面種別
案内図
図面枚数
1 / 1

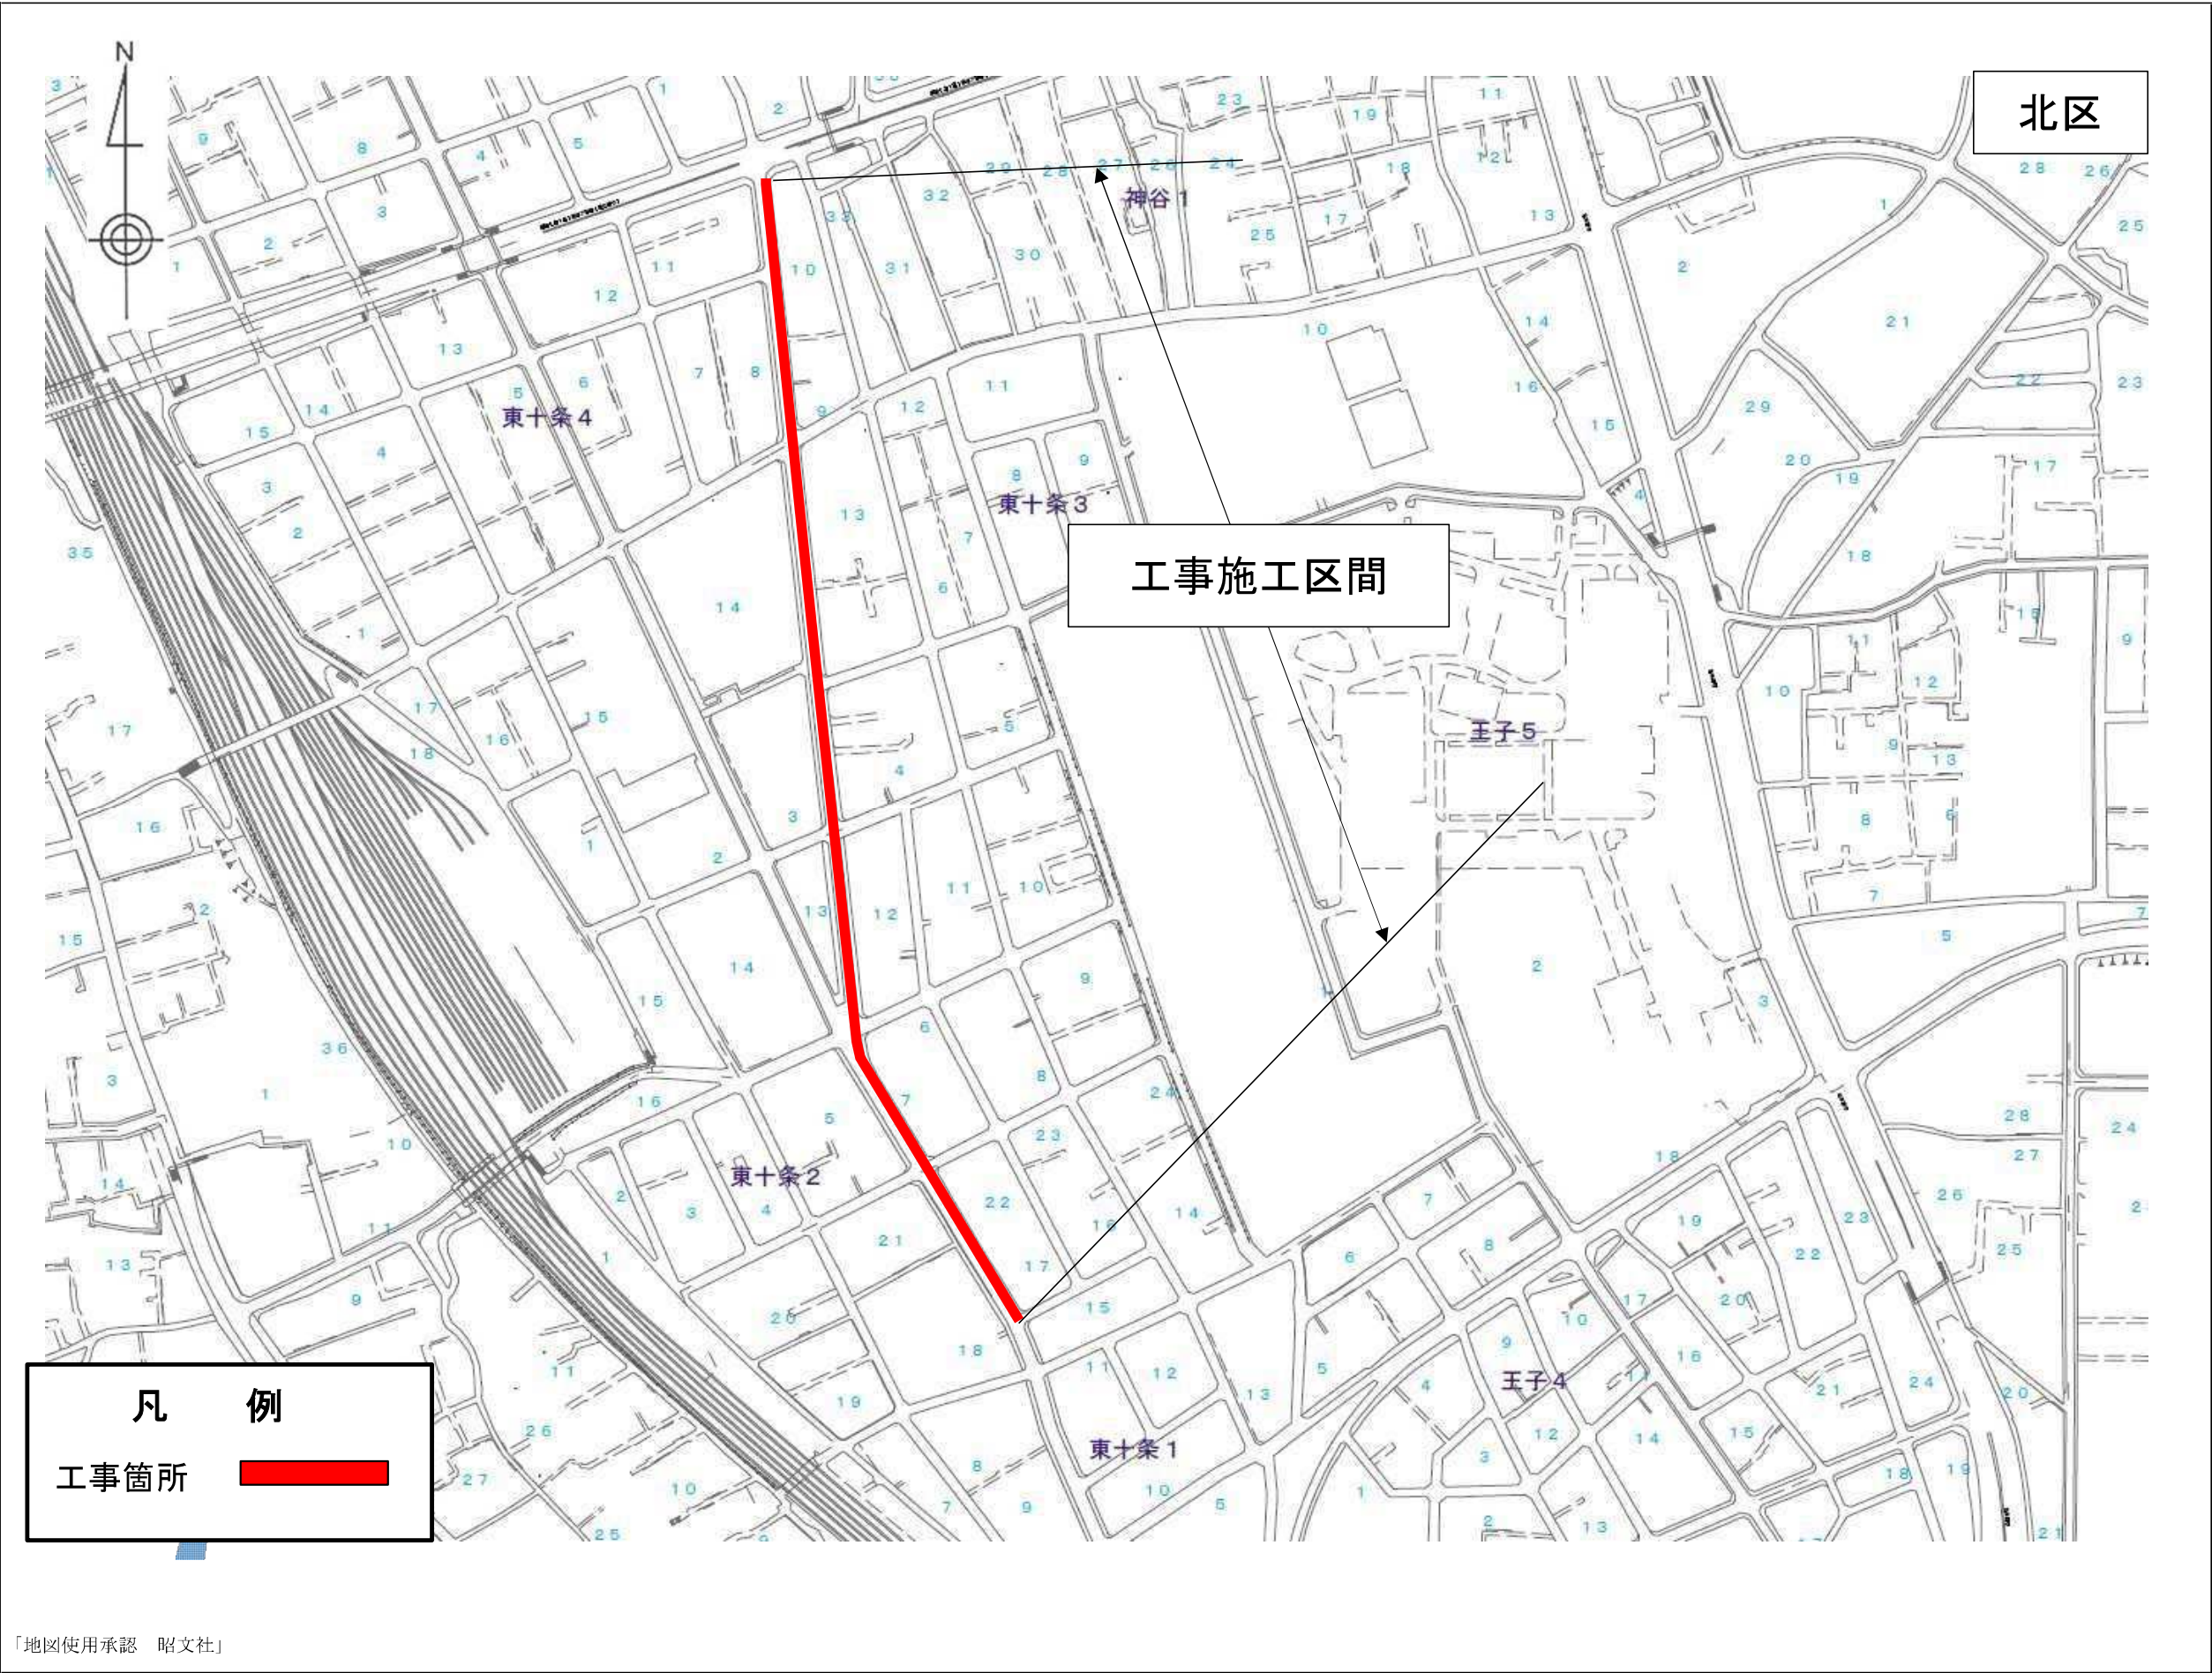

事業別
配水施設工事 第2746700号
工 事 件 名
配水本管（700mm・600mm）既設さや管内配管工事 北区東十条四丁目地先から同区東十条一丁目地先間
図 面 種 別
案 内 図
図 面 枚 数
1 / 1

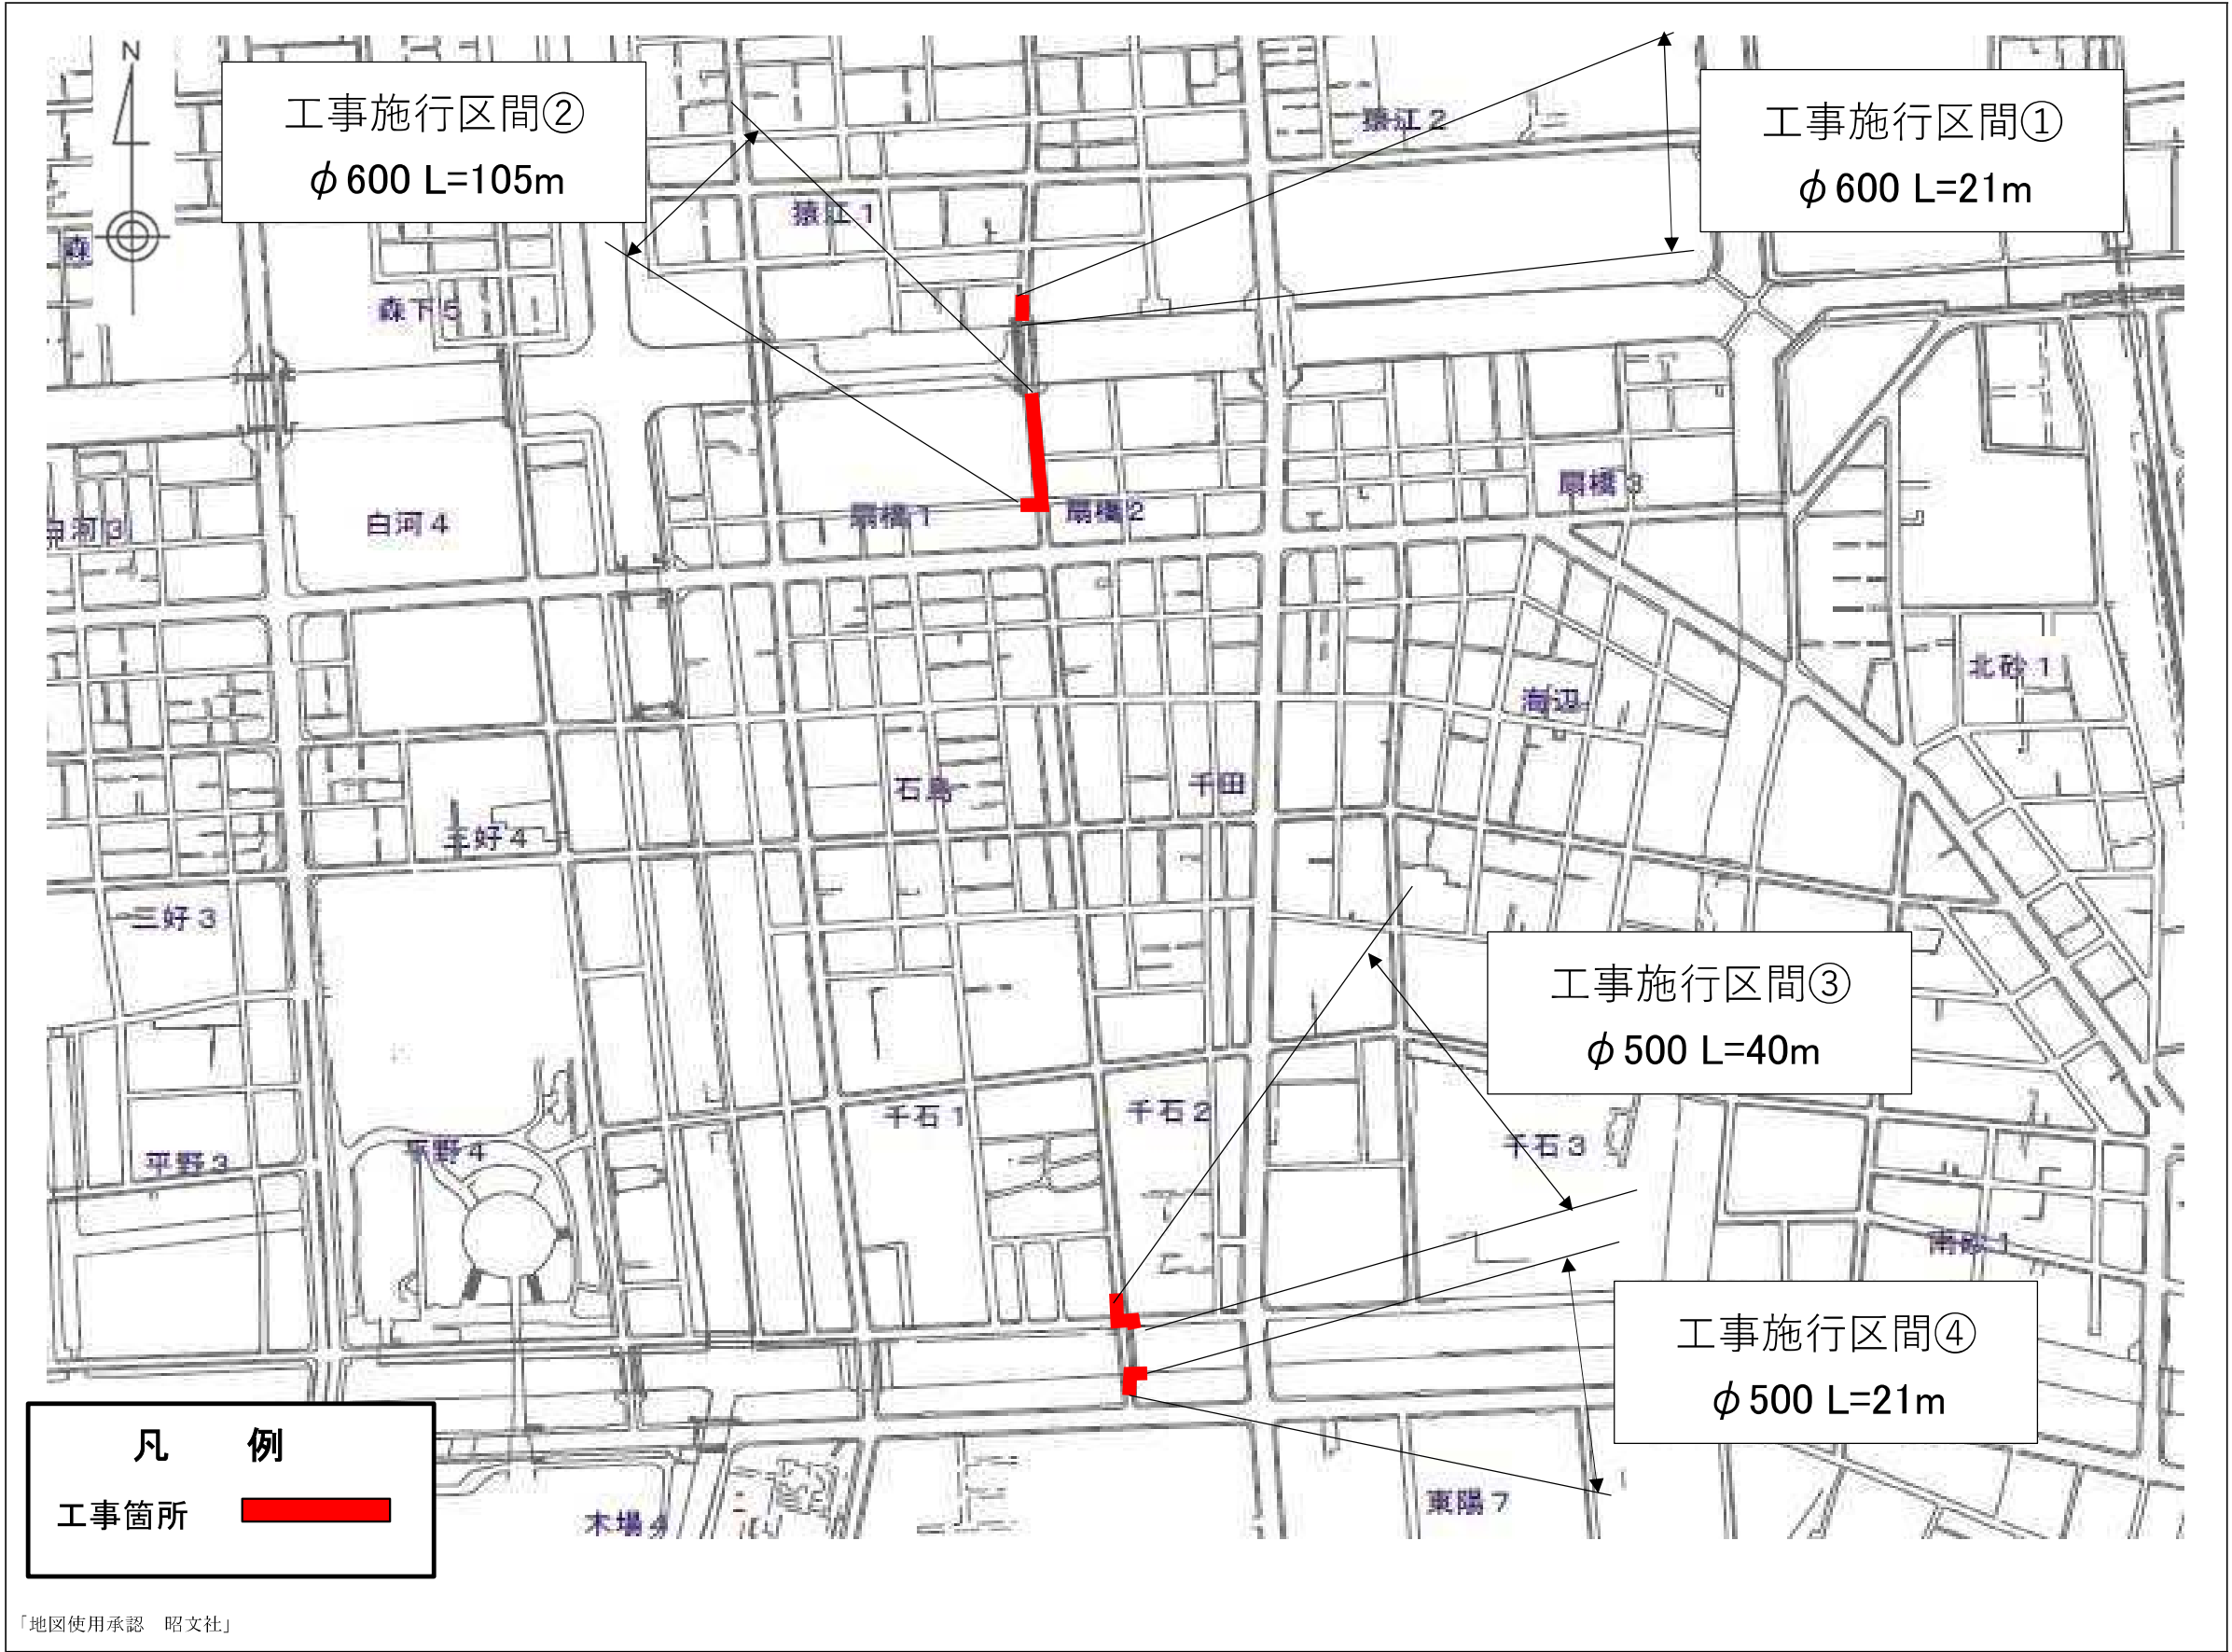

事業別
配水施設工事 第2764900号
委託件名
江東区猿江一丁目地先から同区扇橋一丁目地先間外1か所 配水本管（φ600mm・φ500mm）布設替工事
図面種別
案内図
図面枚数
1 / 1

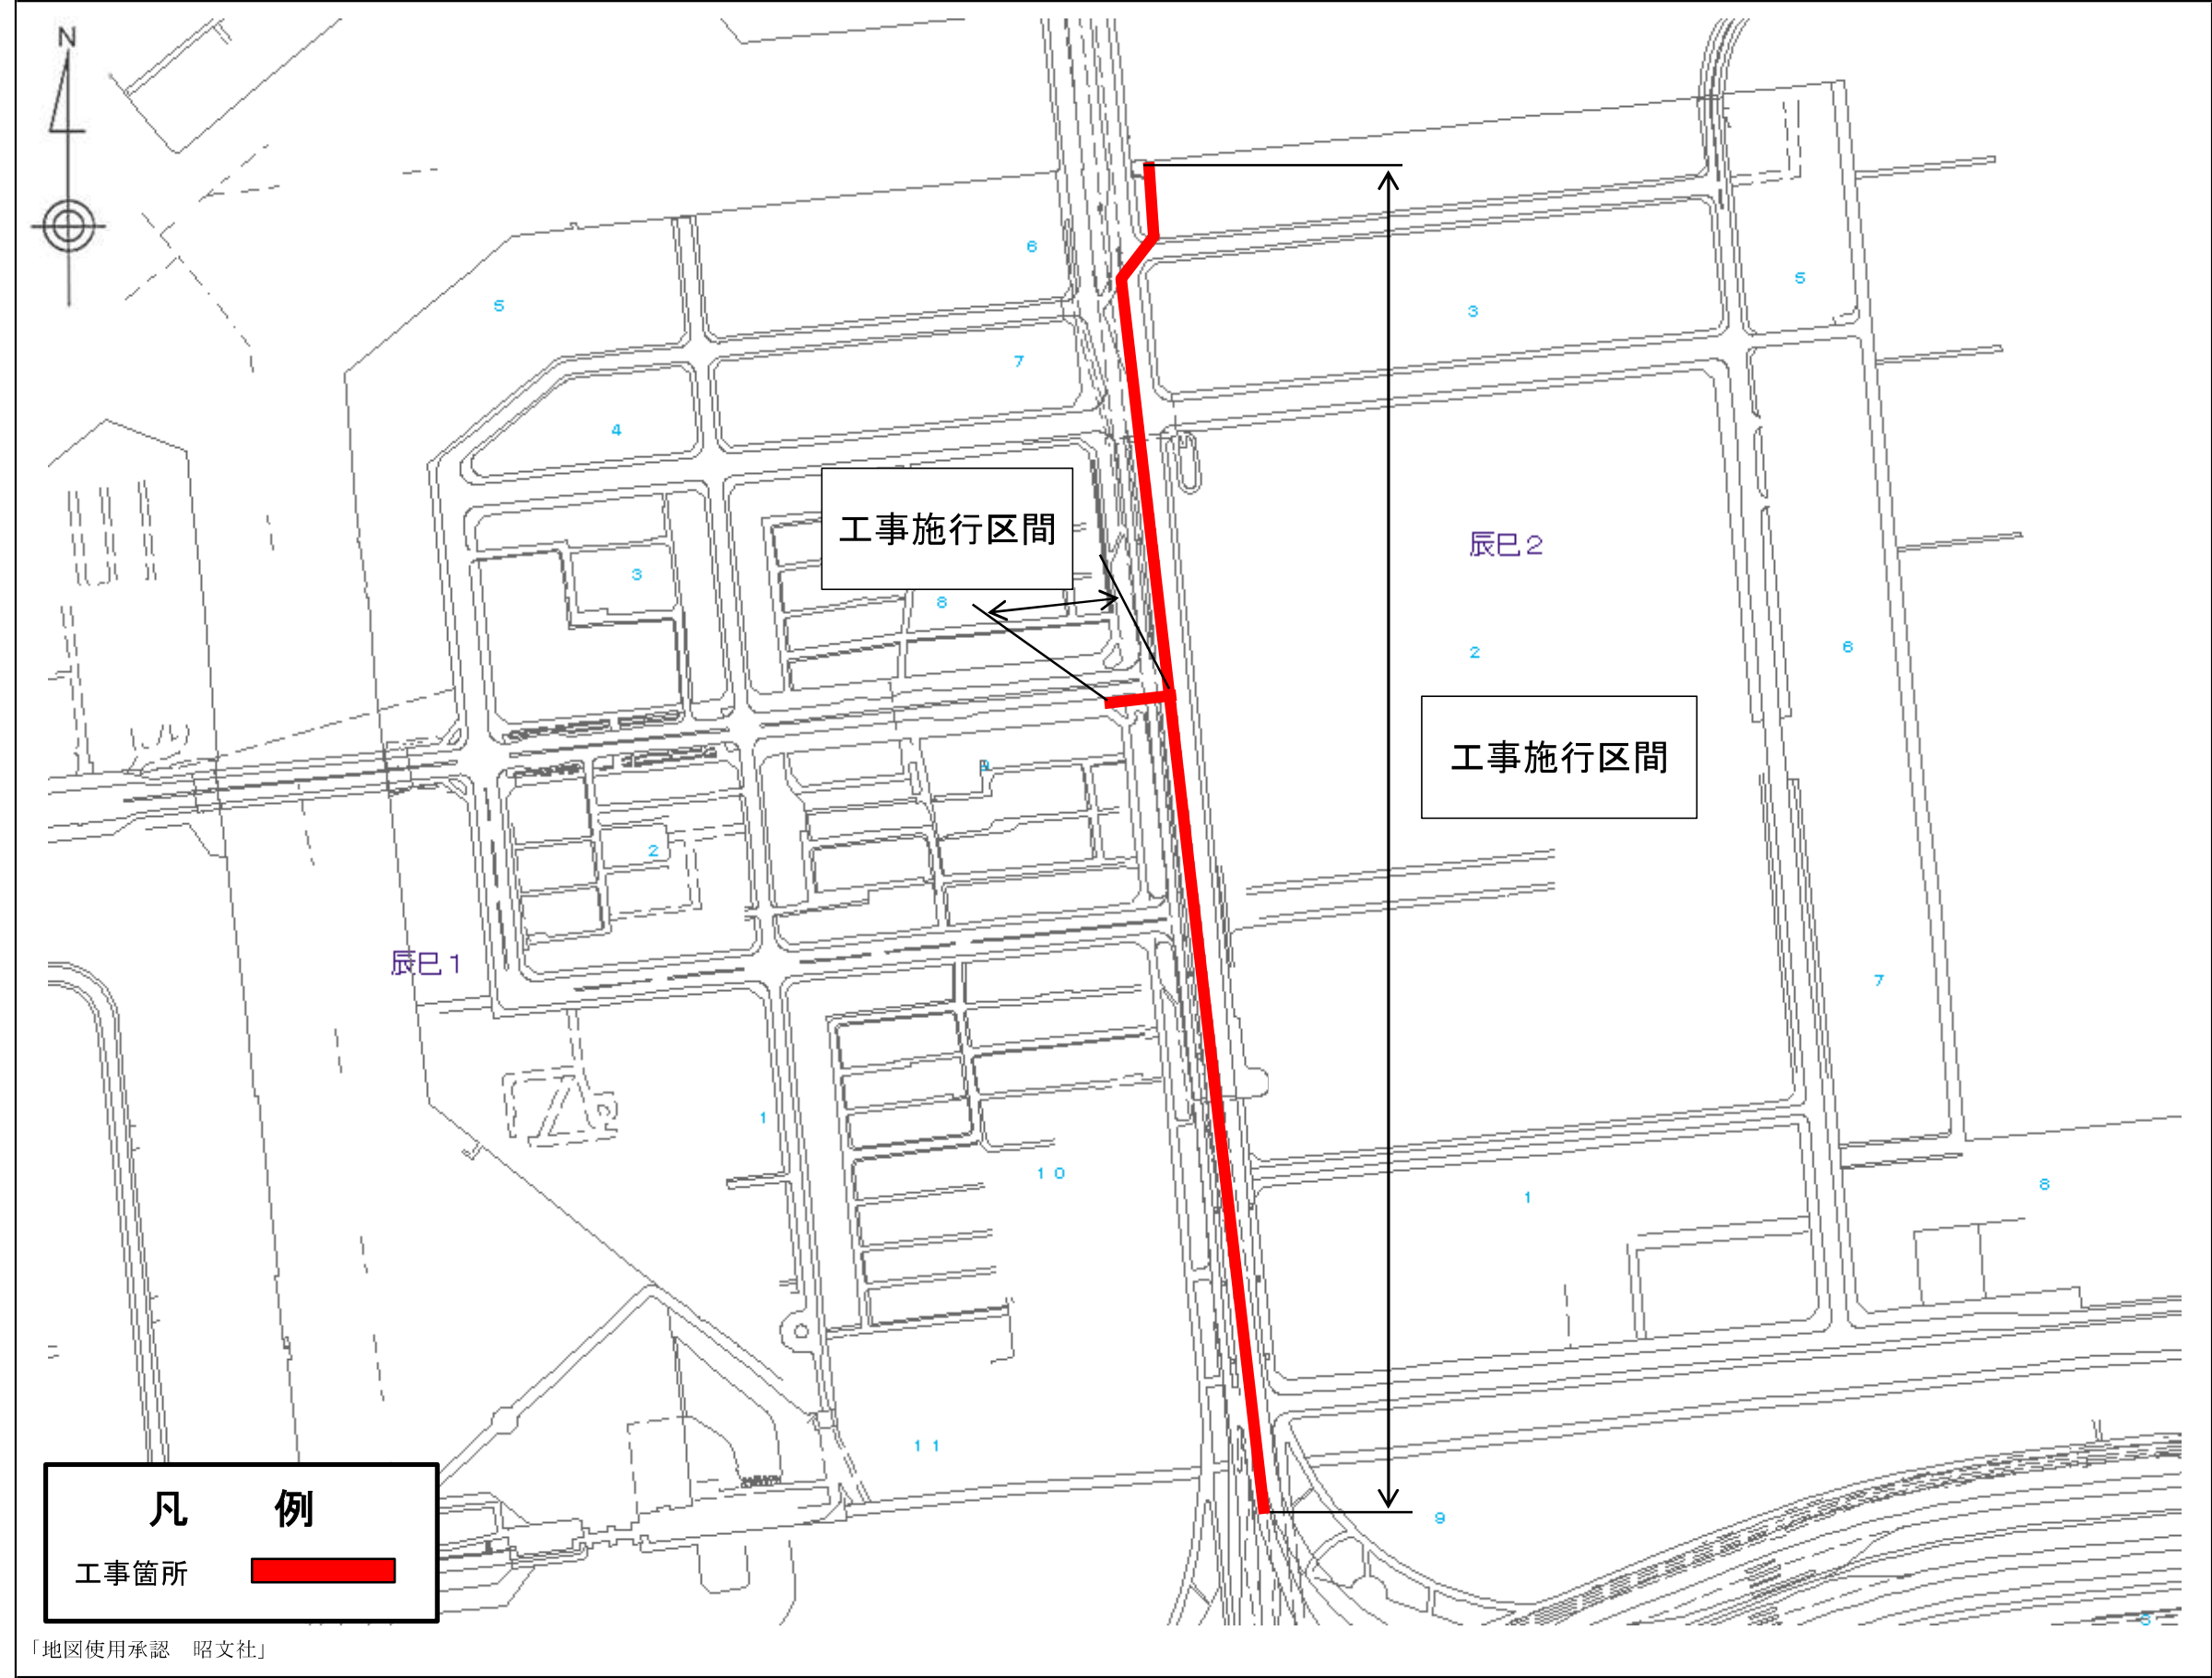

事業別

配水施設工事

第2761900号

委託件名


既配江
設水東
さ本区
や管辰
管内(8
配00
管m
工m
事m
先
4
0
0
m
m)

図面種別


案内図

図面枚数


1 / 1

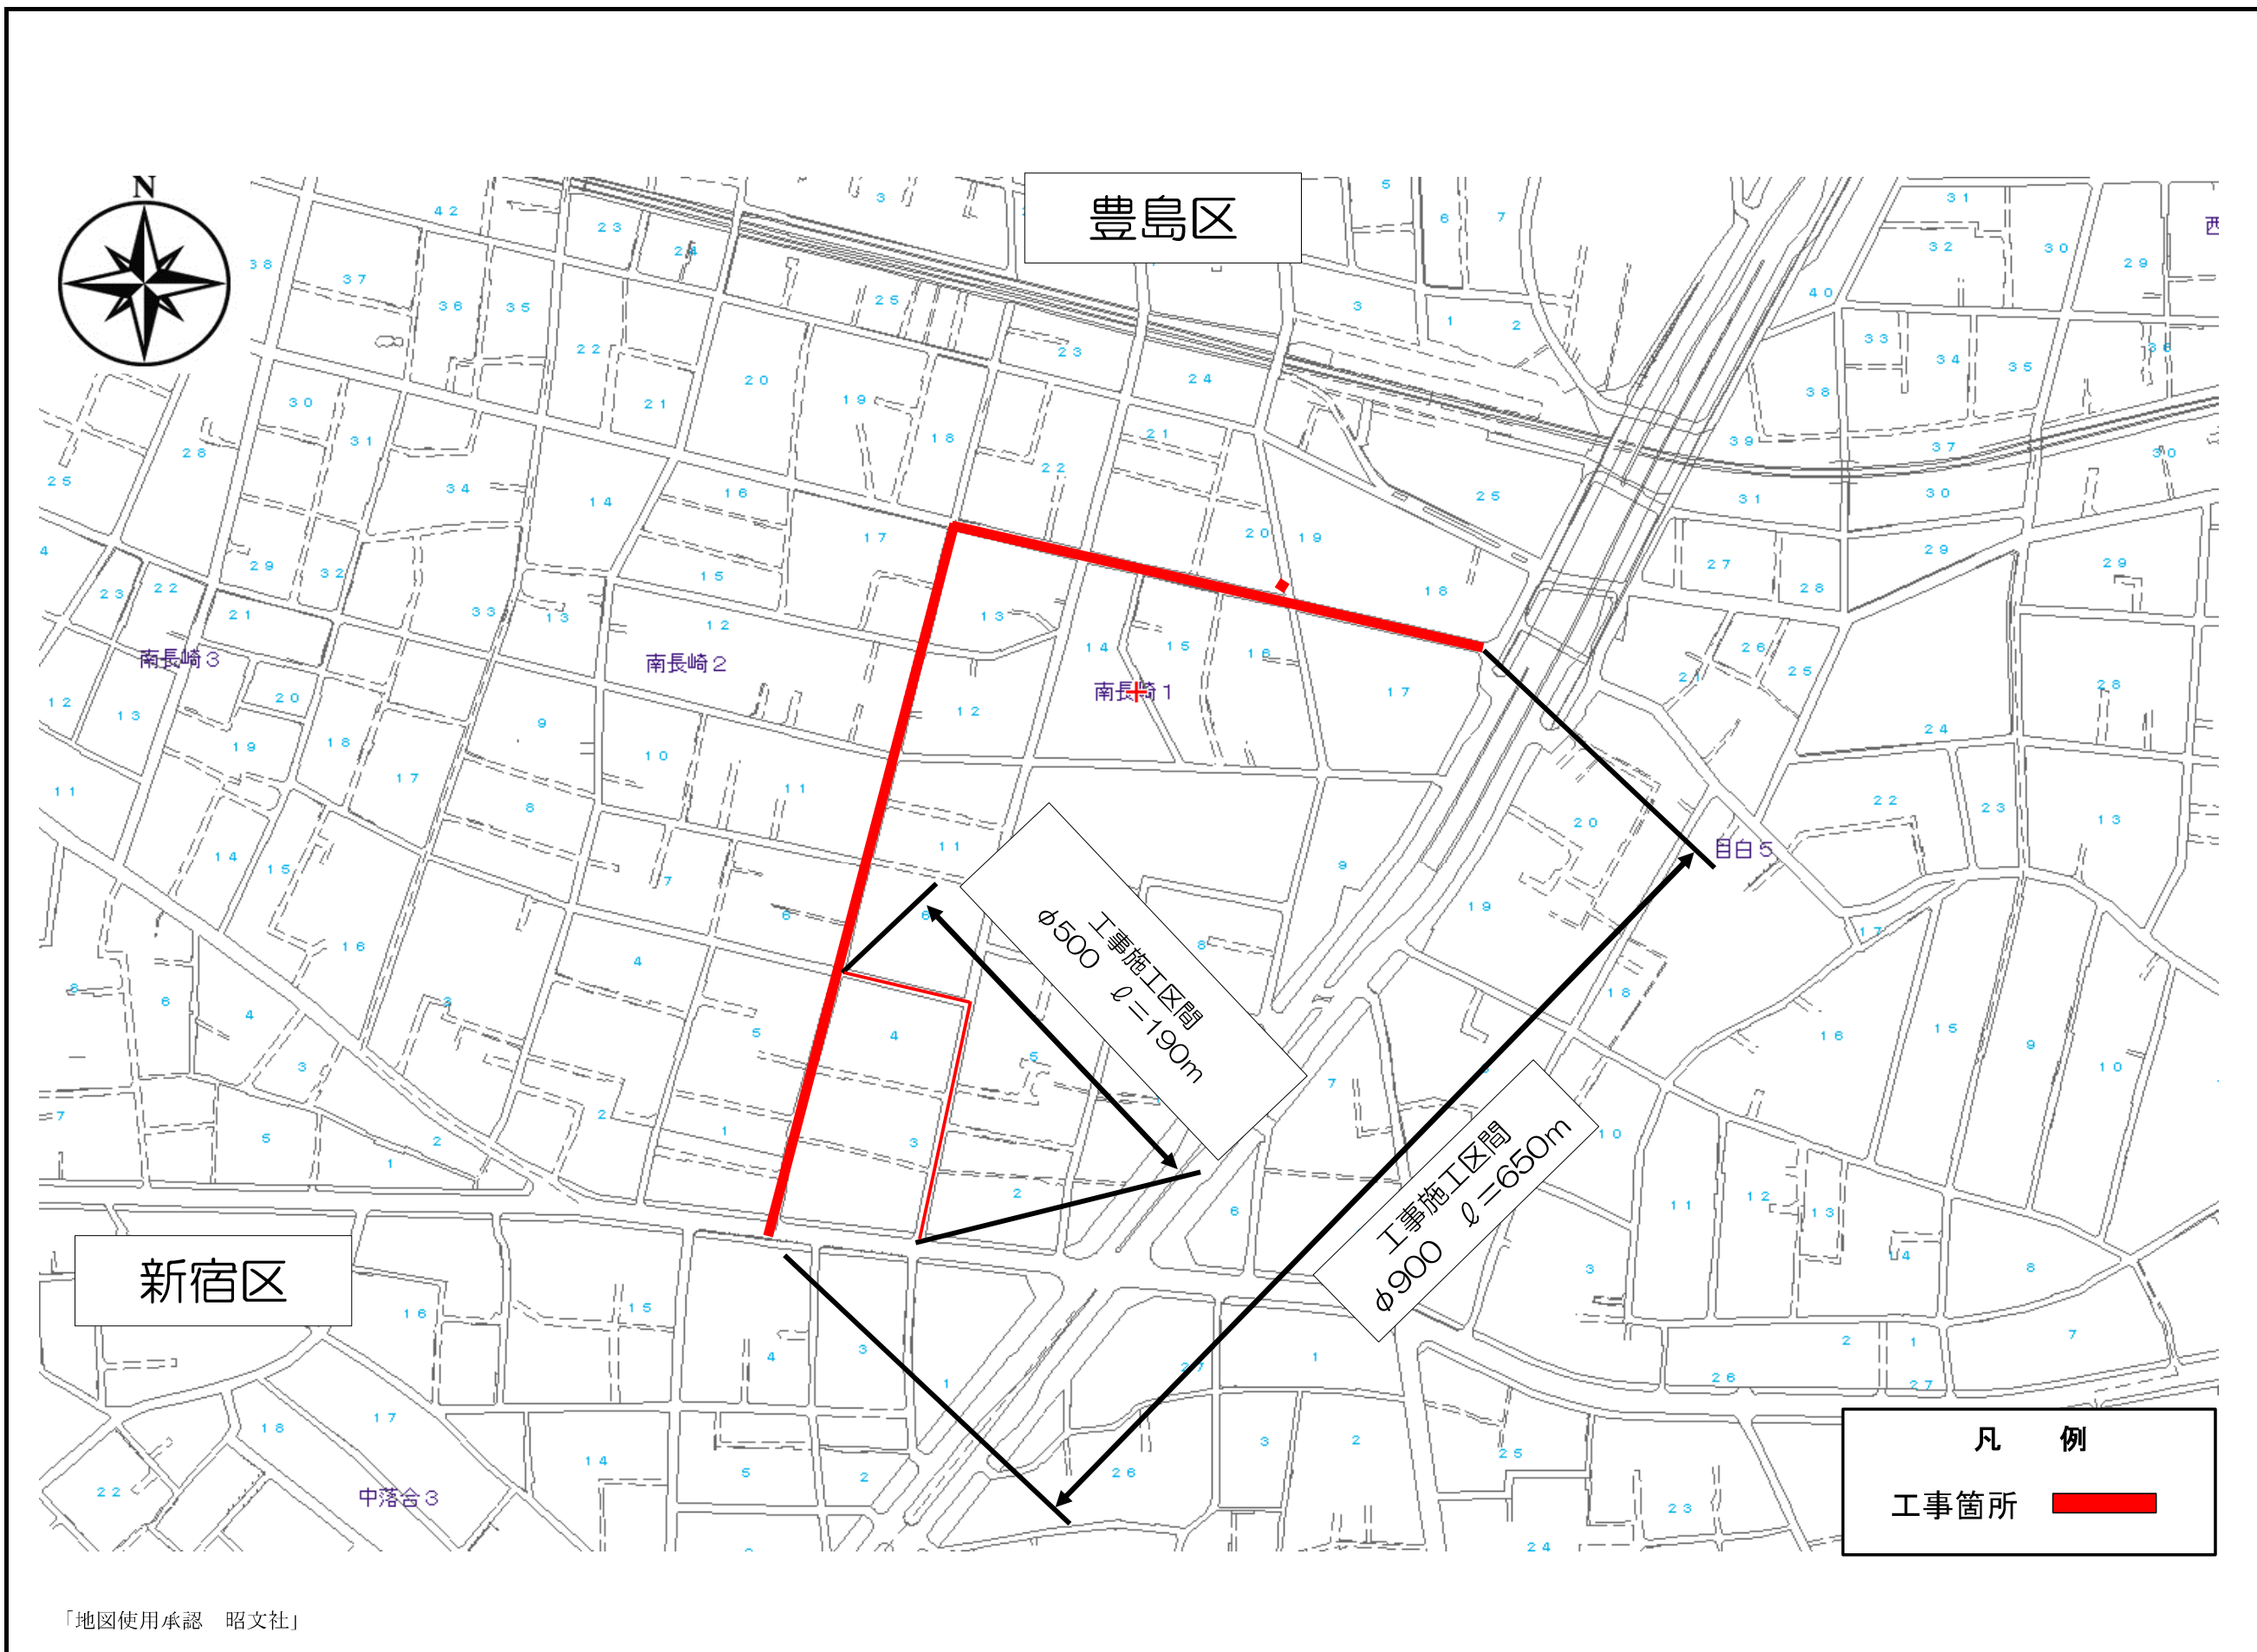

事業別
配水施設工事 第 号
工事件名
既設豊島区南長崎二丁目先から同区南長崎一丁目 地先外1箇所配水本管（900mm・500mm） さや管内配管及び新設工事
図面種別
案 内 図
図面枚数
1/1

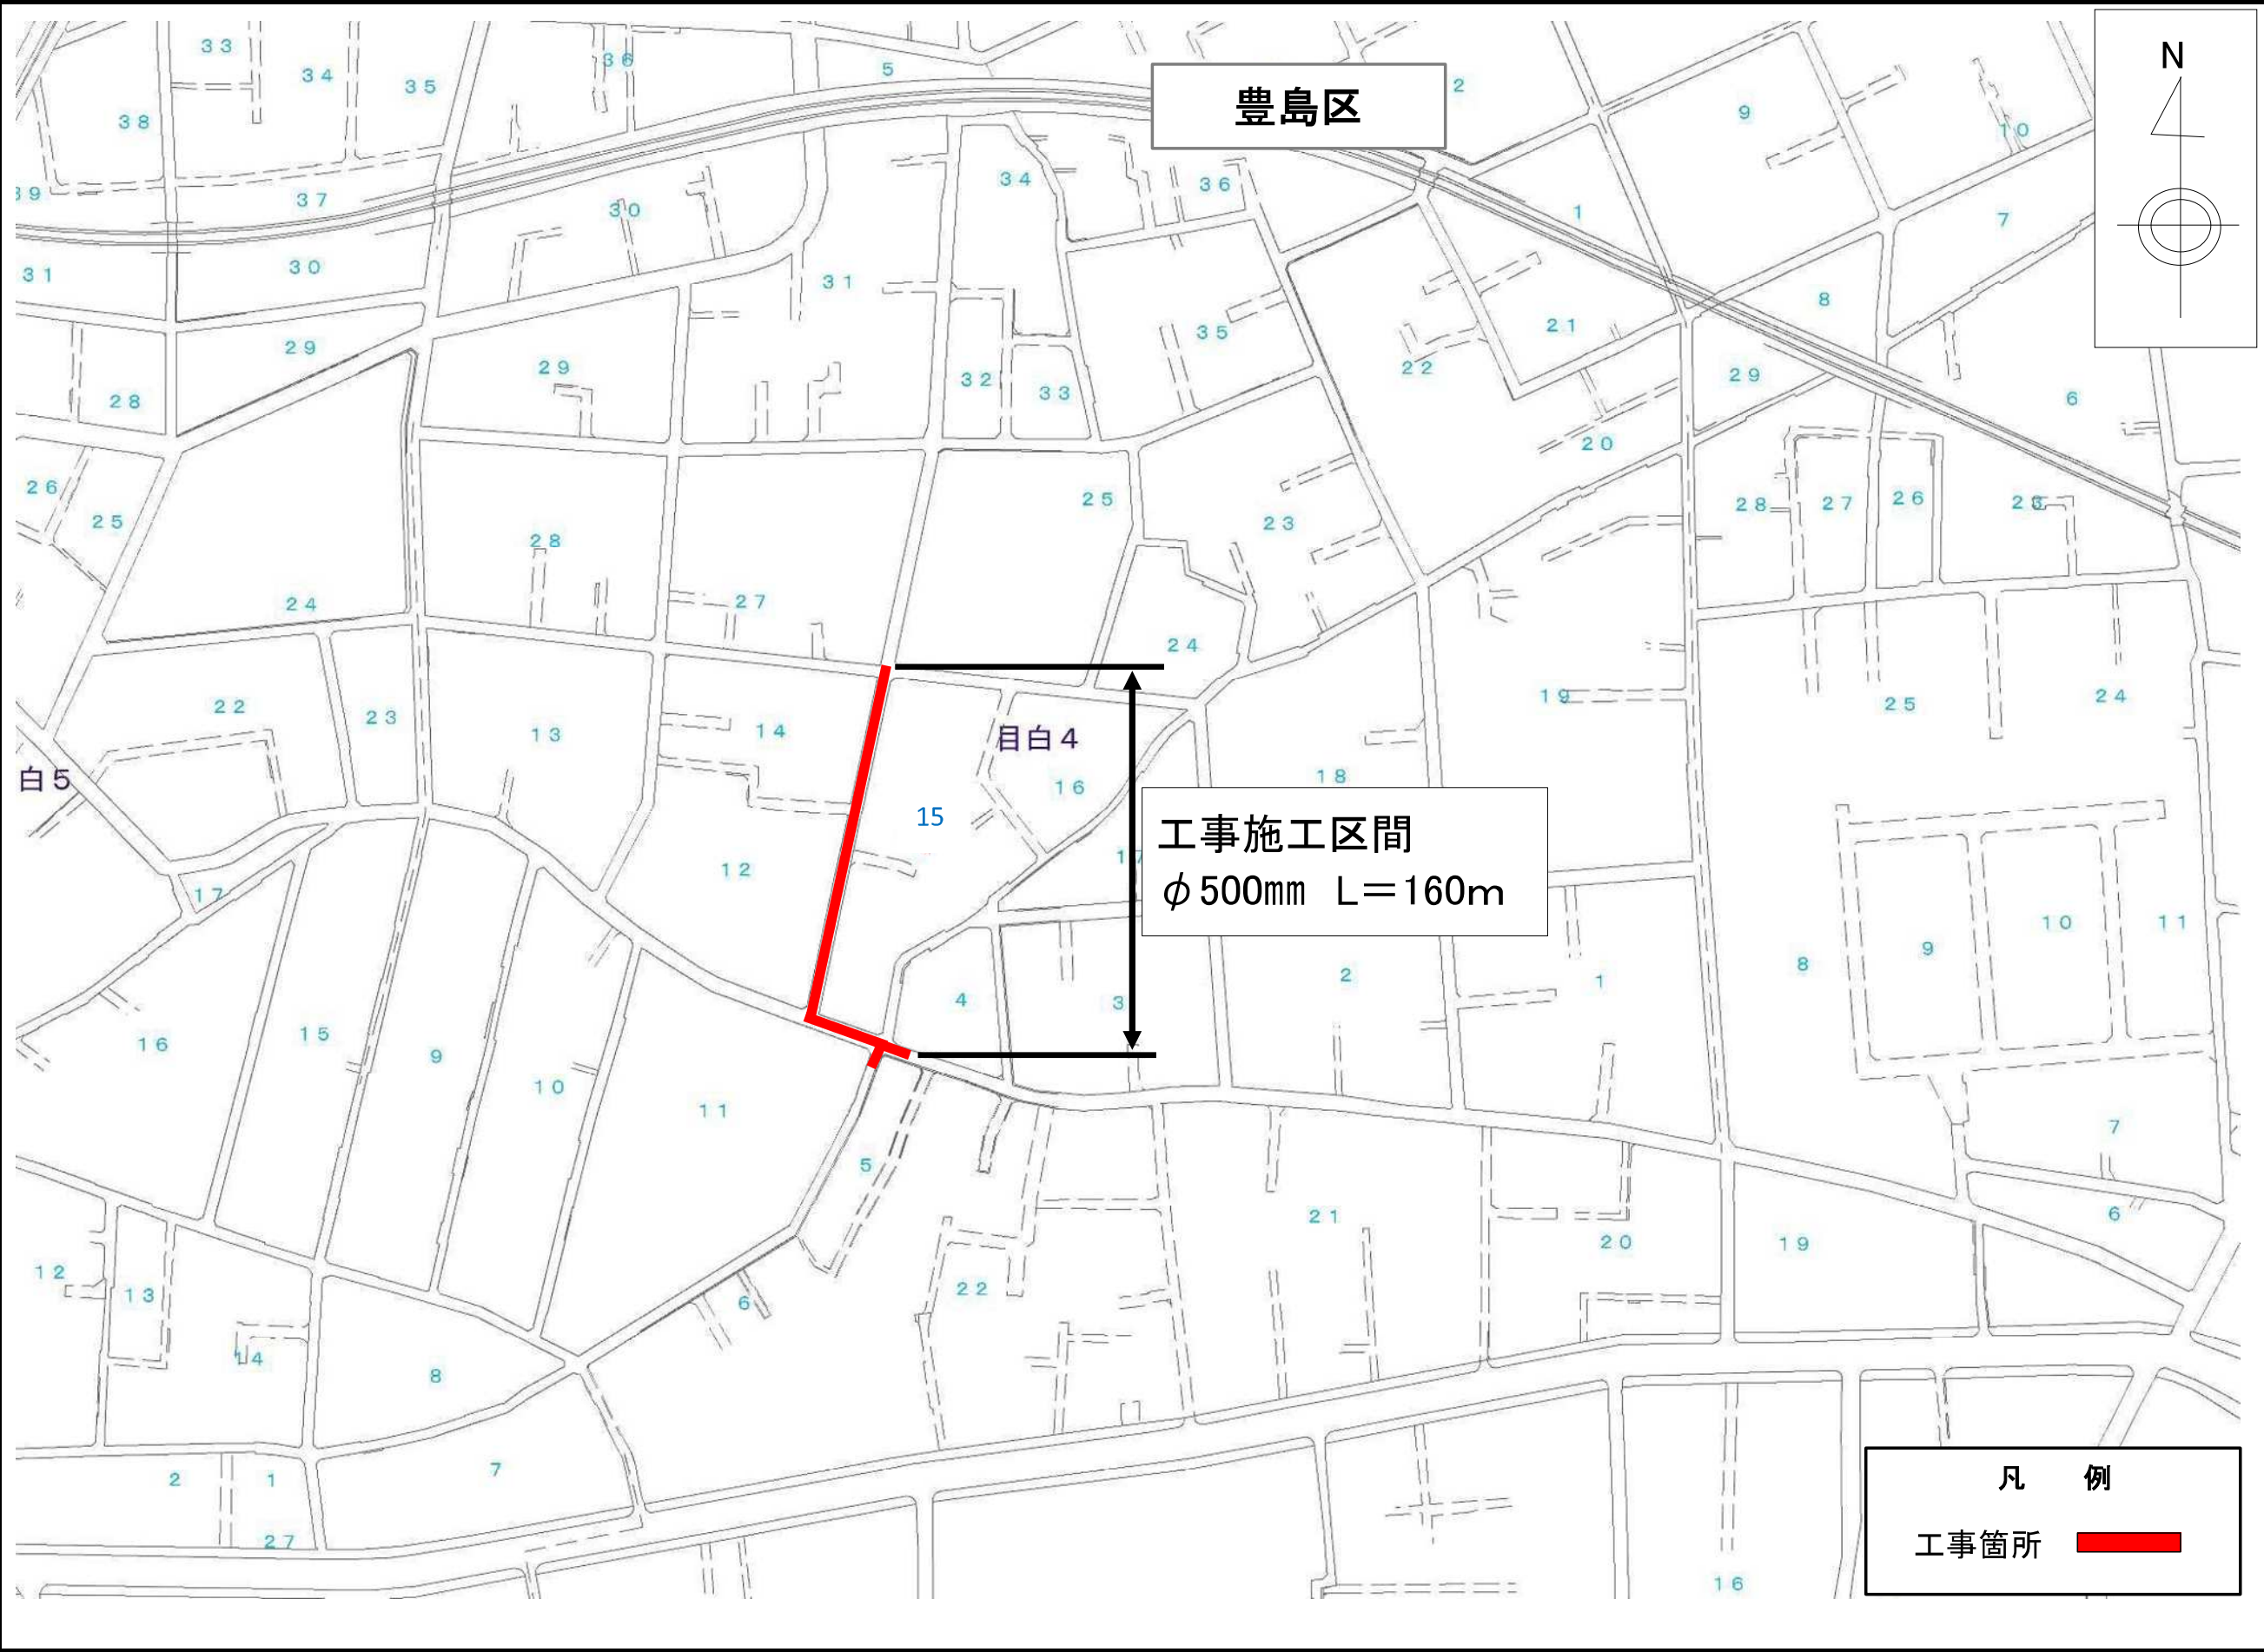

事業別
配水施設工事 第 号
工事件名
豊島区目白四丁目地先 配水本管（500mm）新設工事
図面種別
案 内 図
図面枚数
1/1

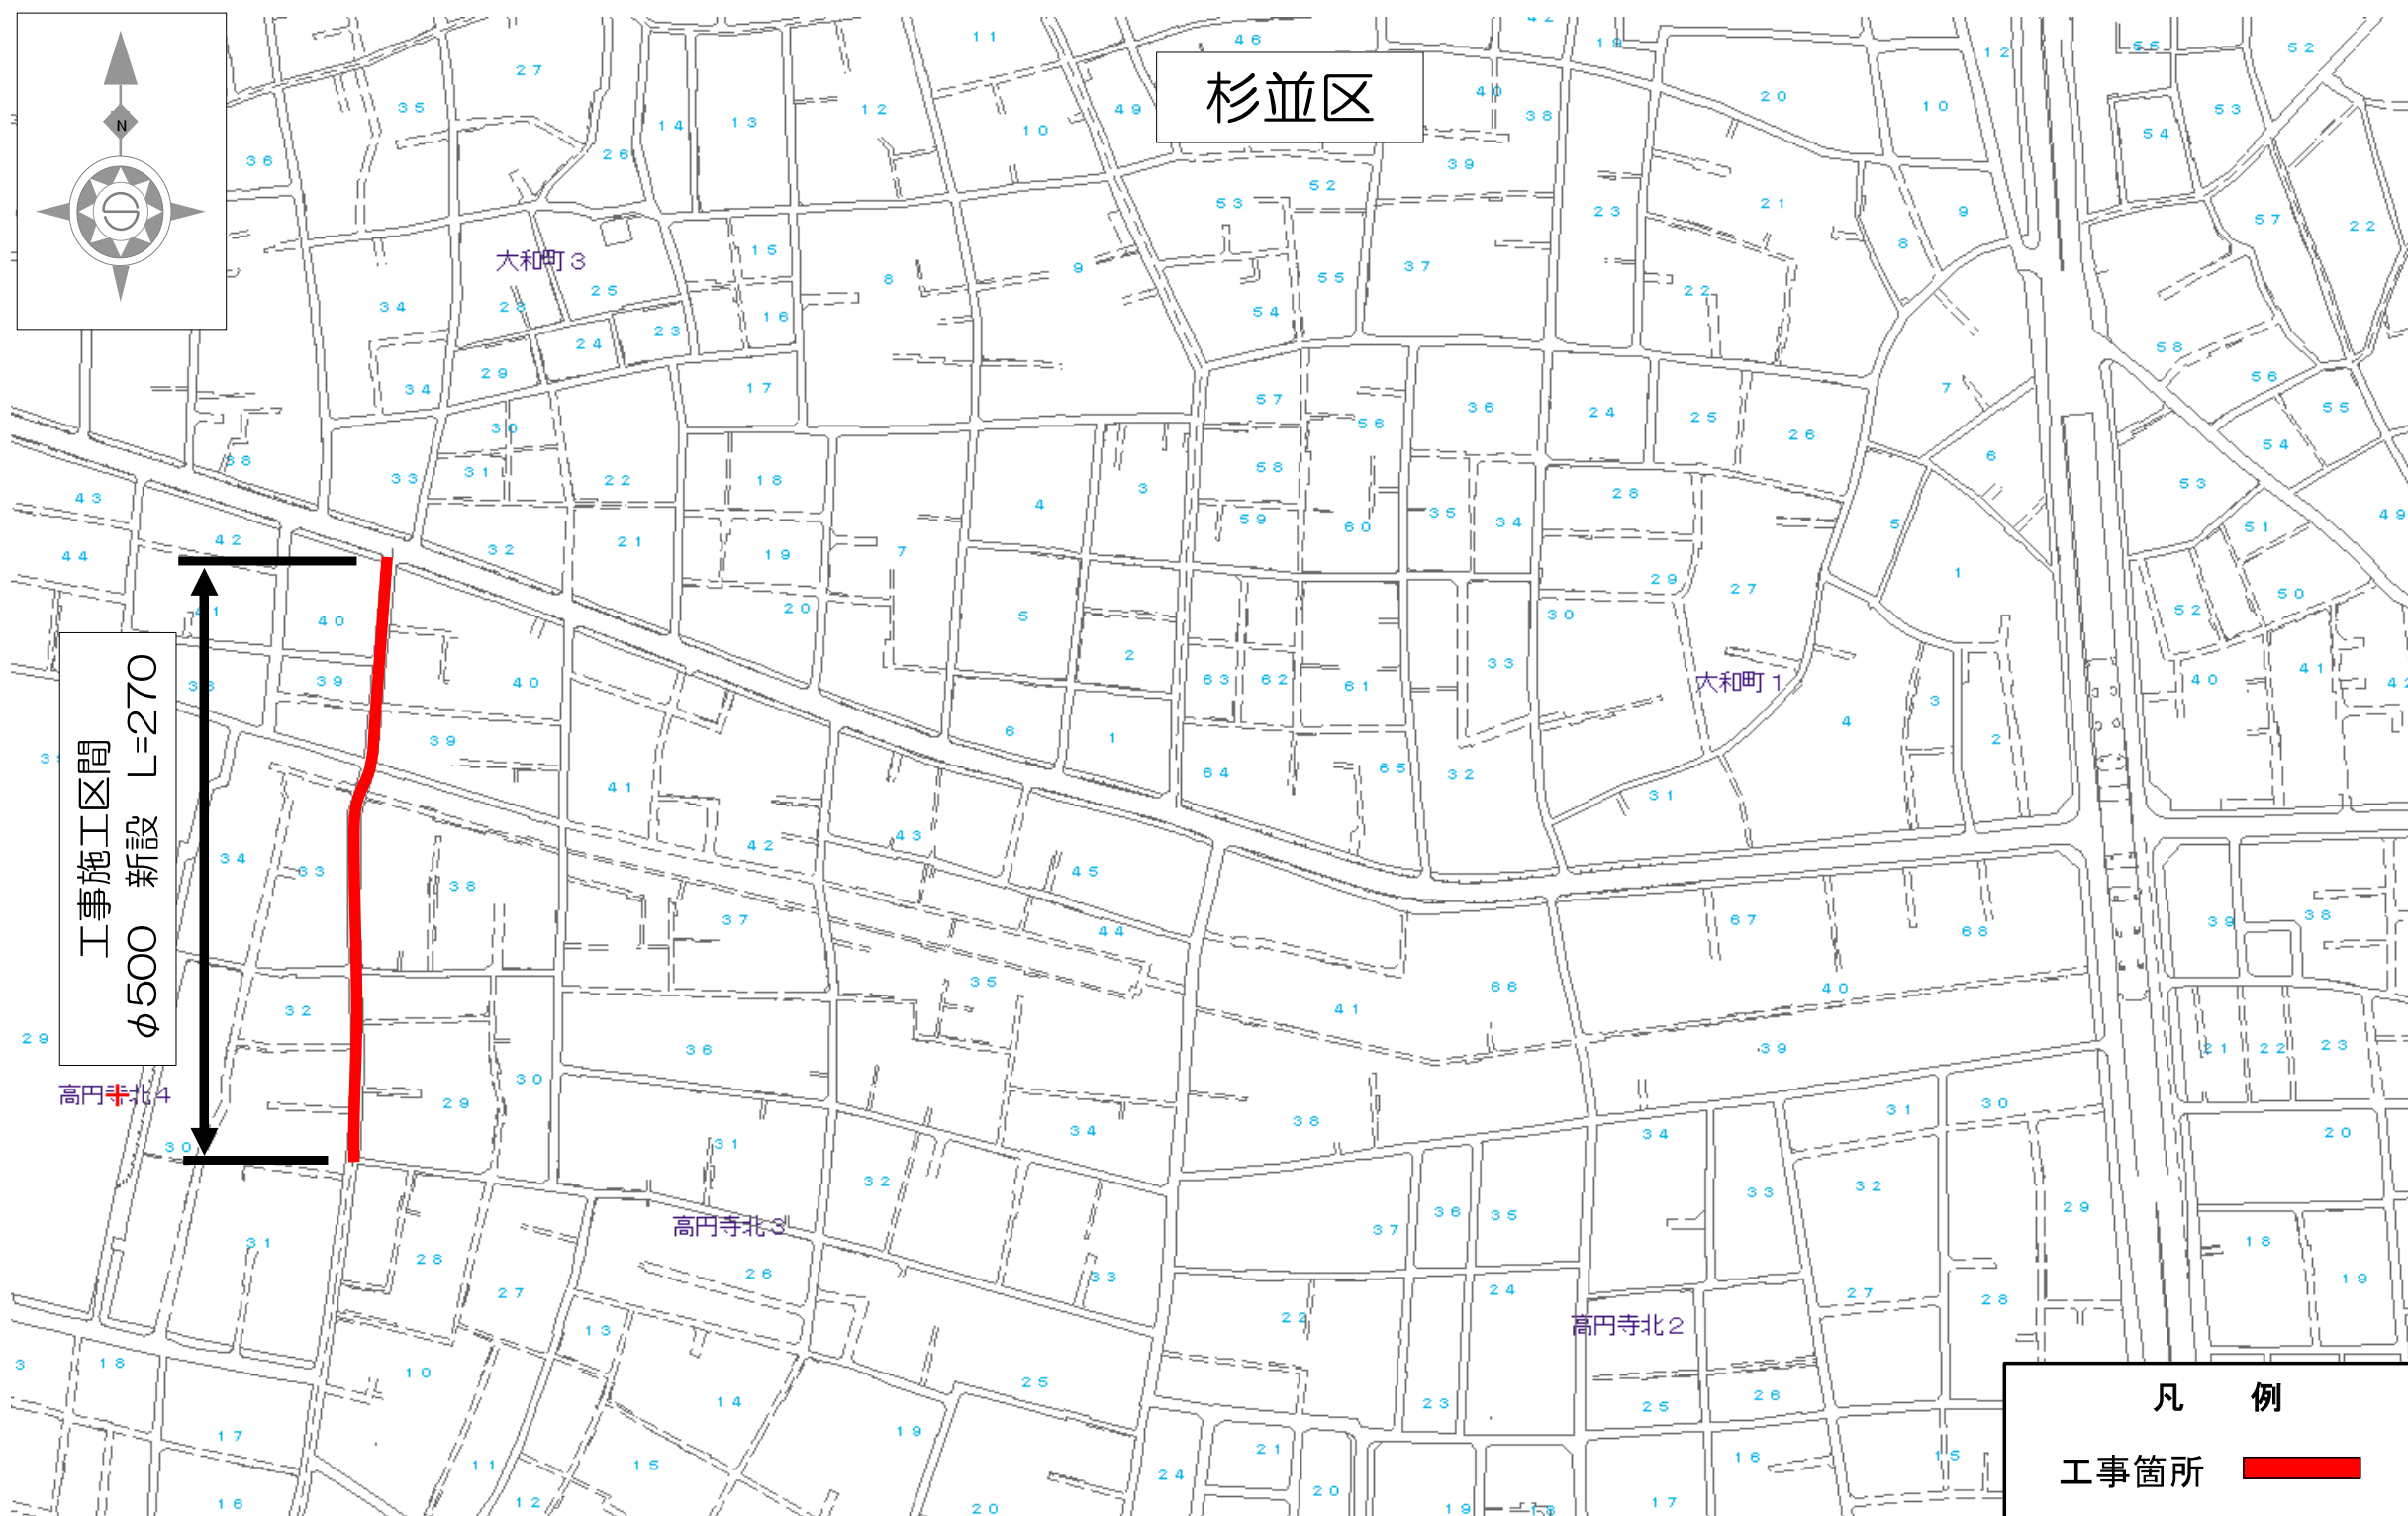

事業別

配水施設工事
第 号

工事件名


新設工事
杉並区高円寺北四丁目地先配水本管(500mm)

図面種別

案
内
図

図面枚数

1/1

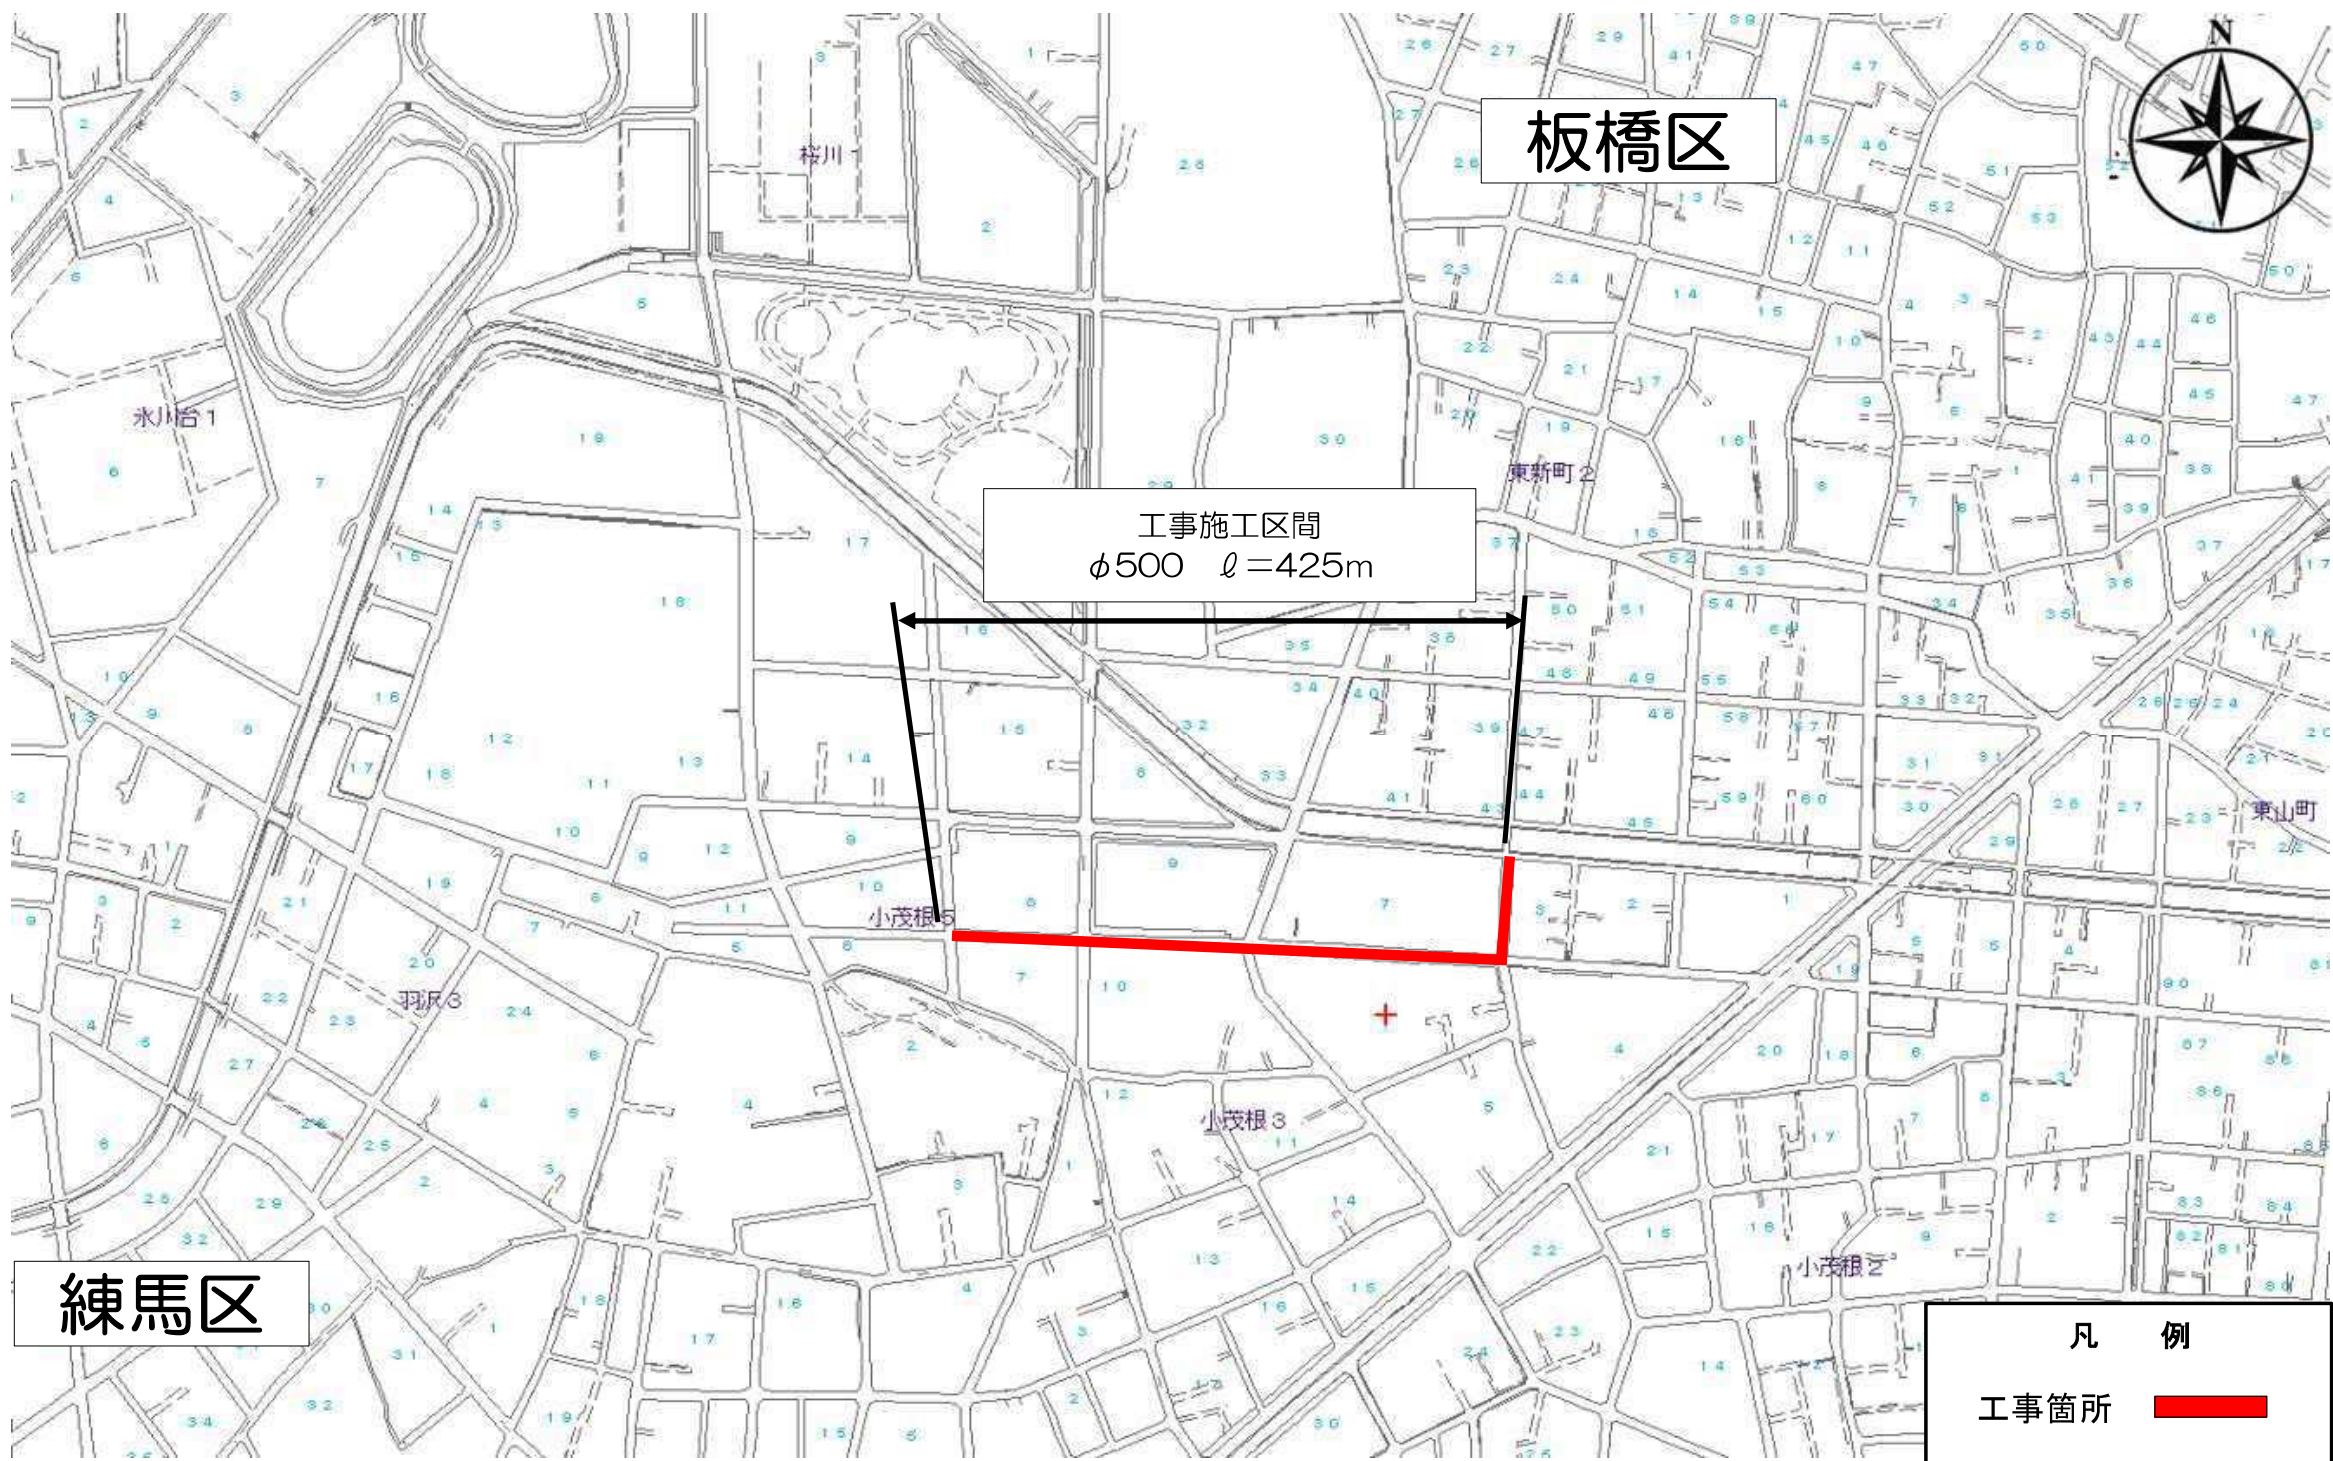

事業別

配水施設工事
第 号

工事件名

板橋区小茂根五丁目地先から同区小茂根三丁目地先間
配水本管(500mm)布設替工事

図面種別

案
内
図

図面枚数


1/1



世田谷区

工事施工区間
φ600 L=430m

凡 例
工事箇所

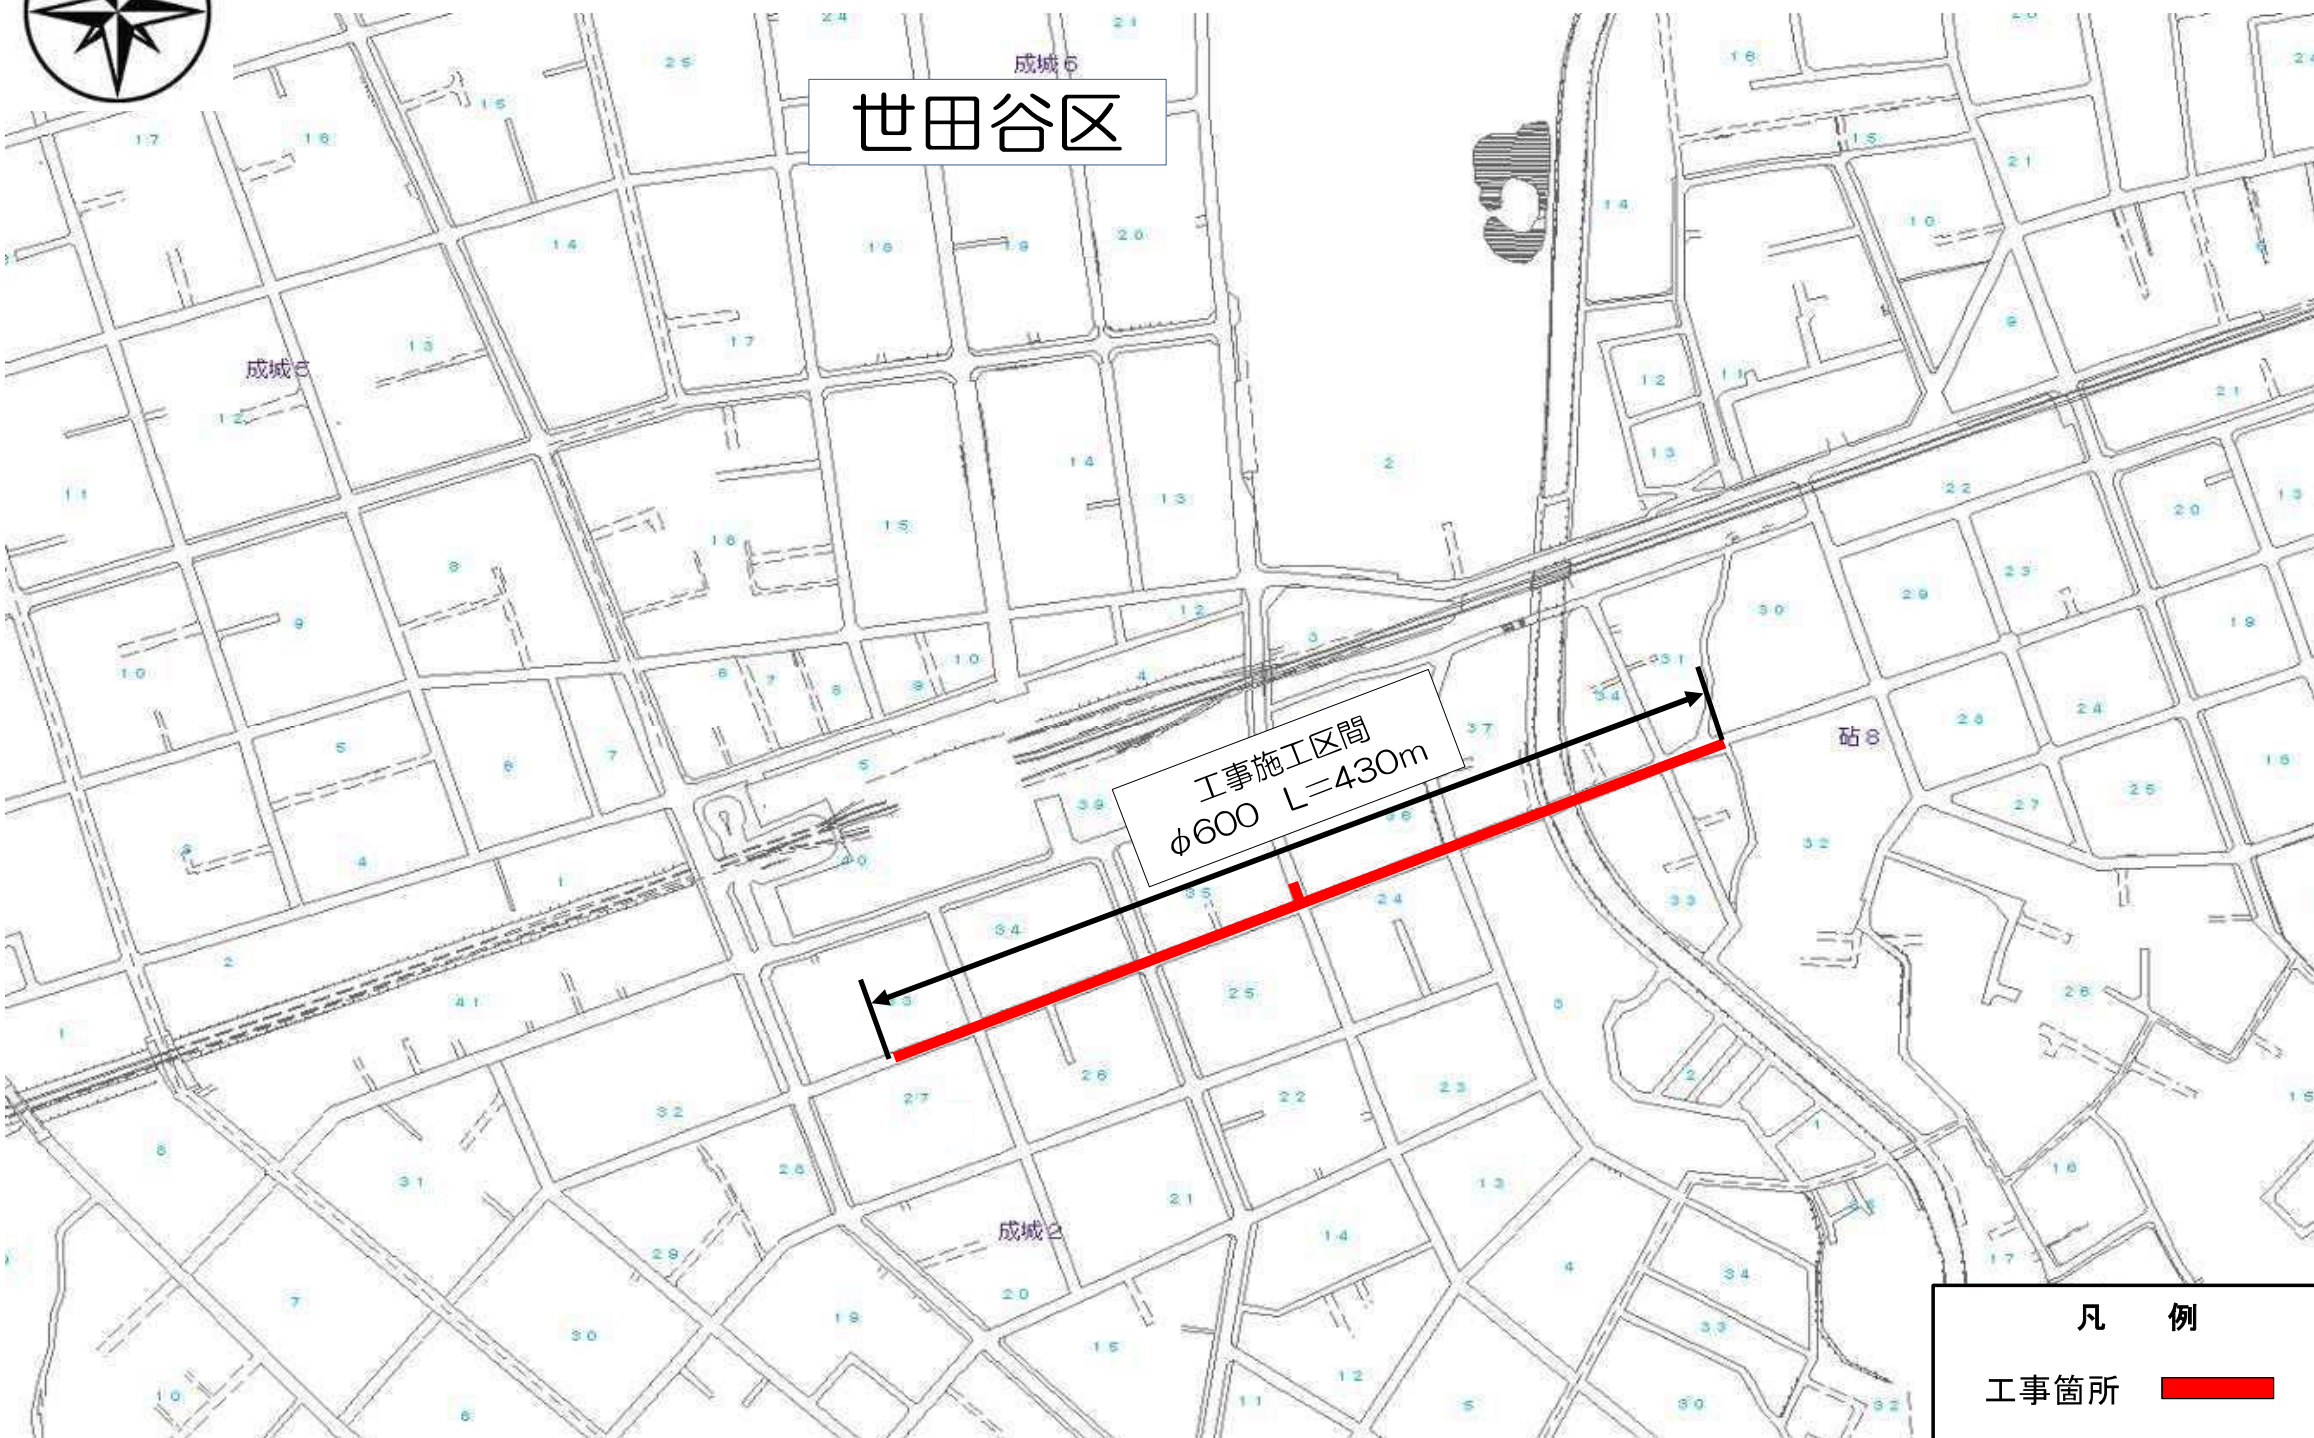

事業別

配水施設工事
第 号

工事件名


世田谷区成城二丁目地先から同区砧八丁目地先間
配水本管（500mm）既設管内配管工事

図面種別

案
内
図

図面枚数

1/1

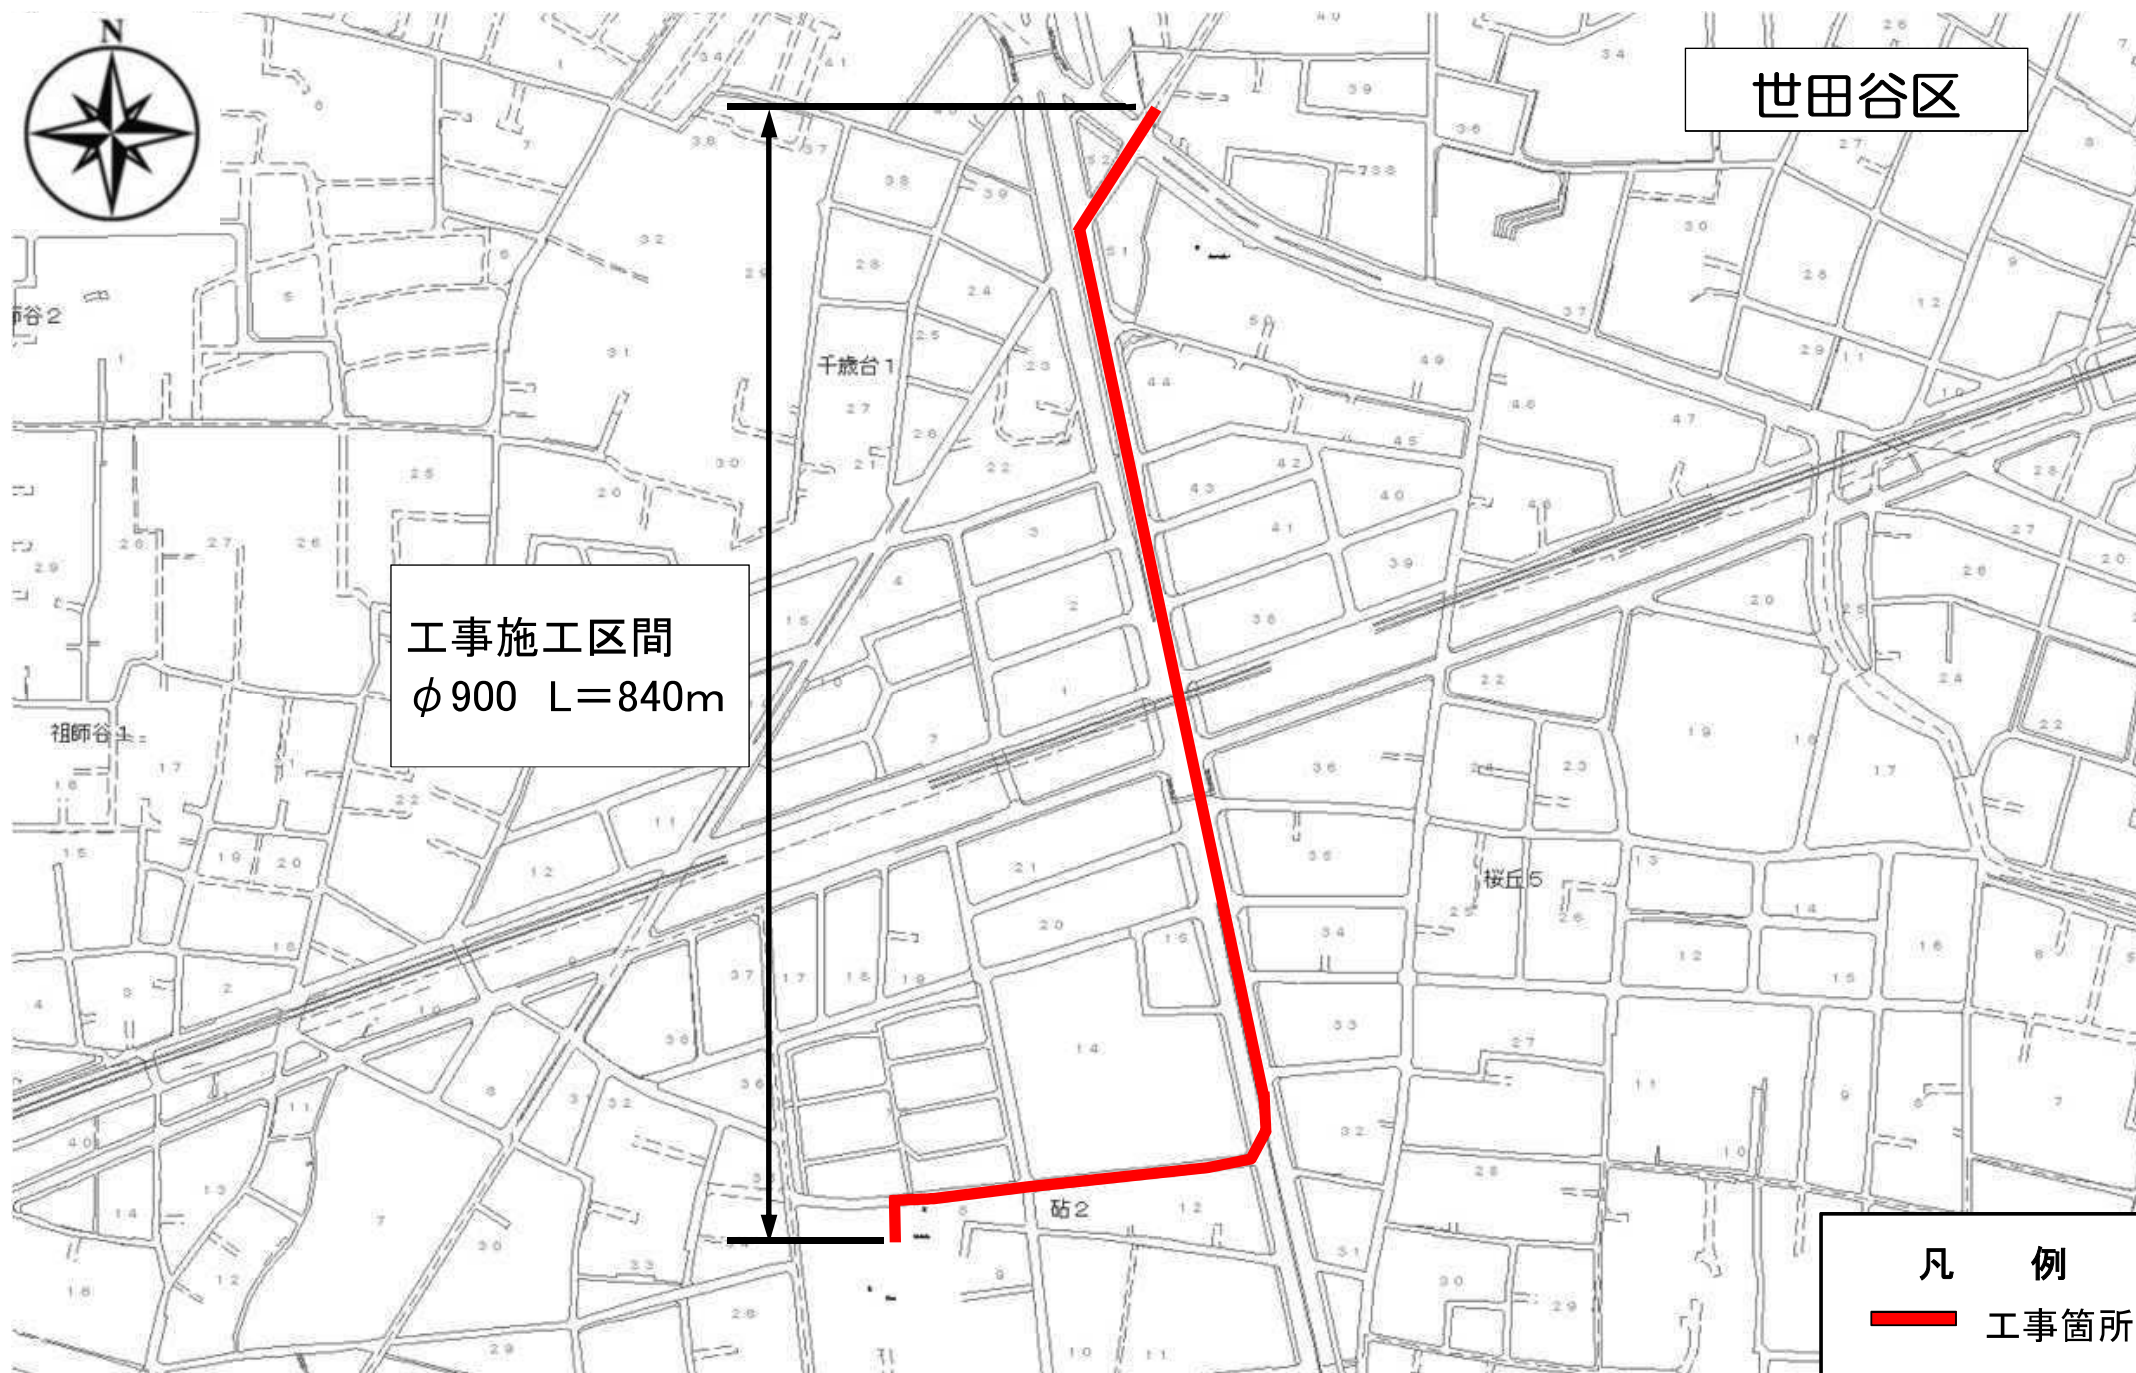

事業別

配水施設工事
第 号

工事件名


世田谷区船橋二丁目地先から大蔵給水所間
送水管(φ900mm)新設工事

図面種別

案
内
図


図面枚数

1/1

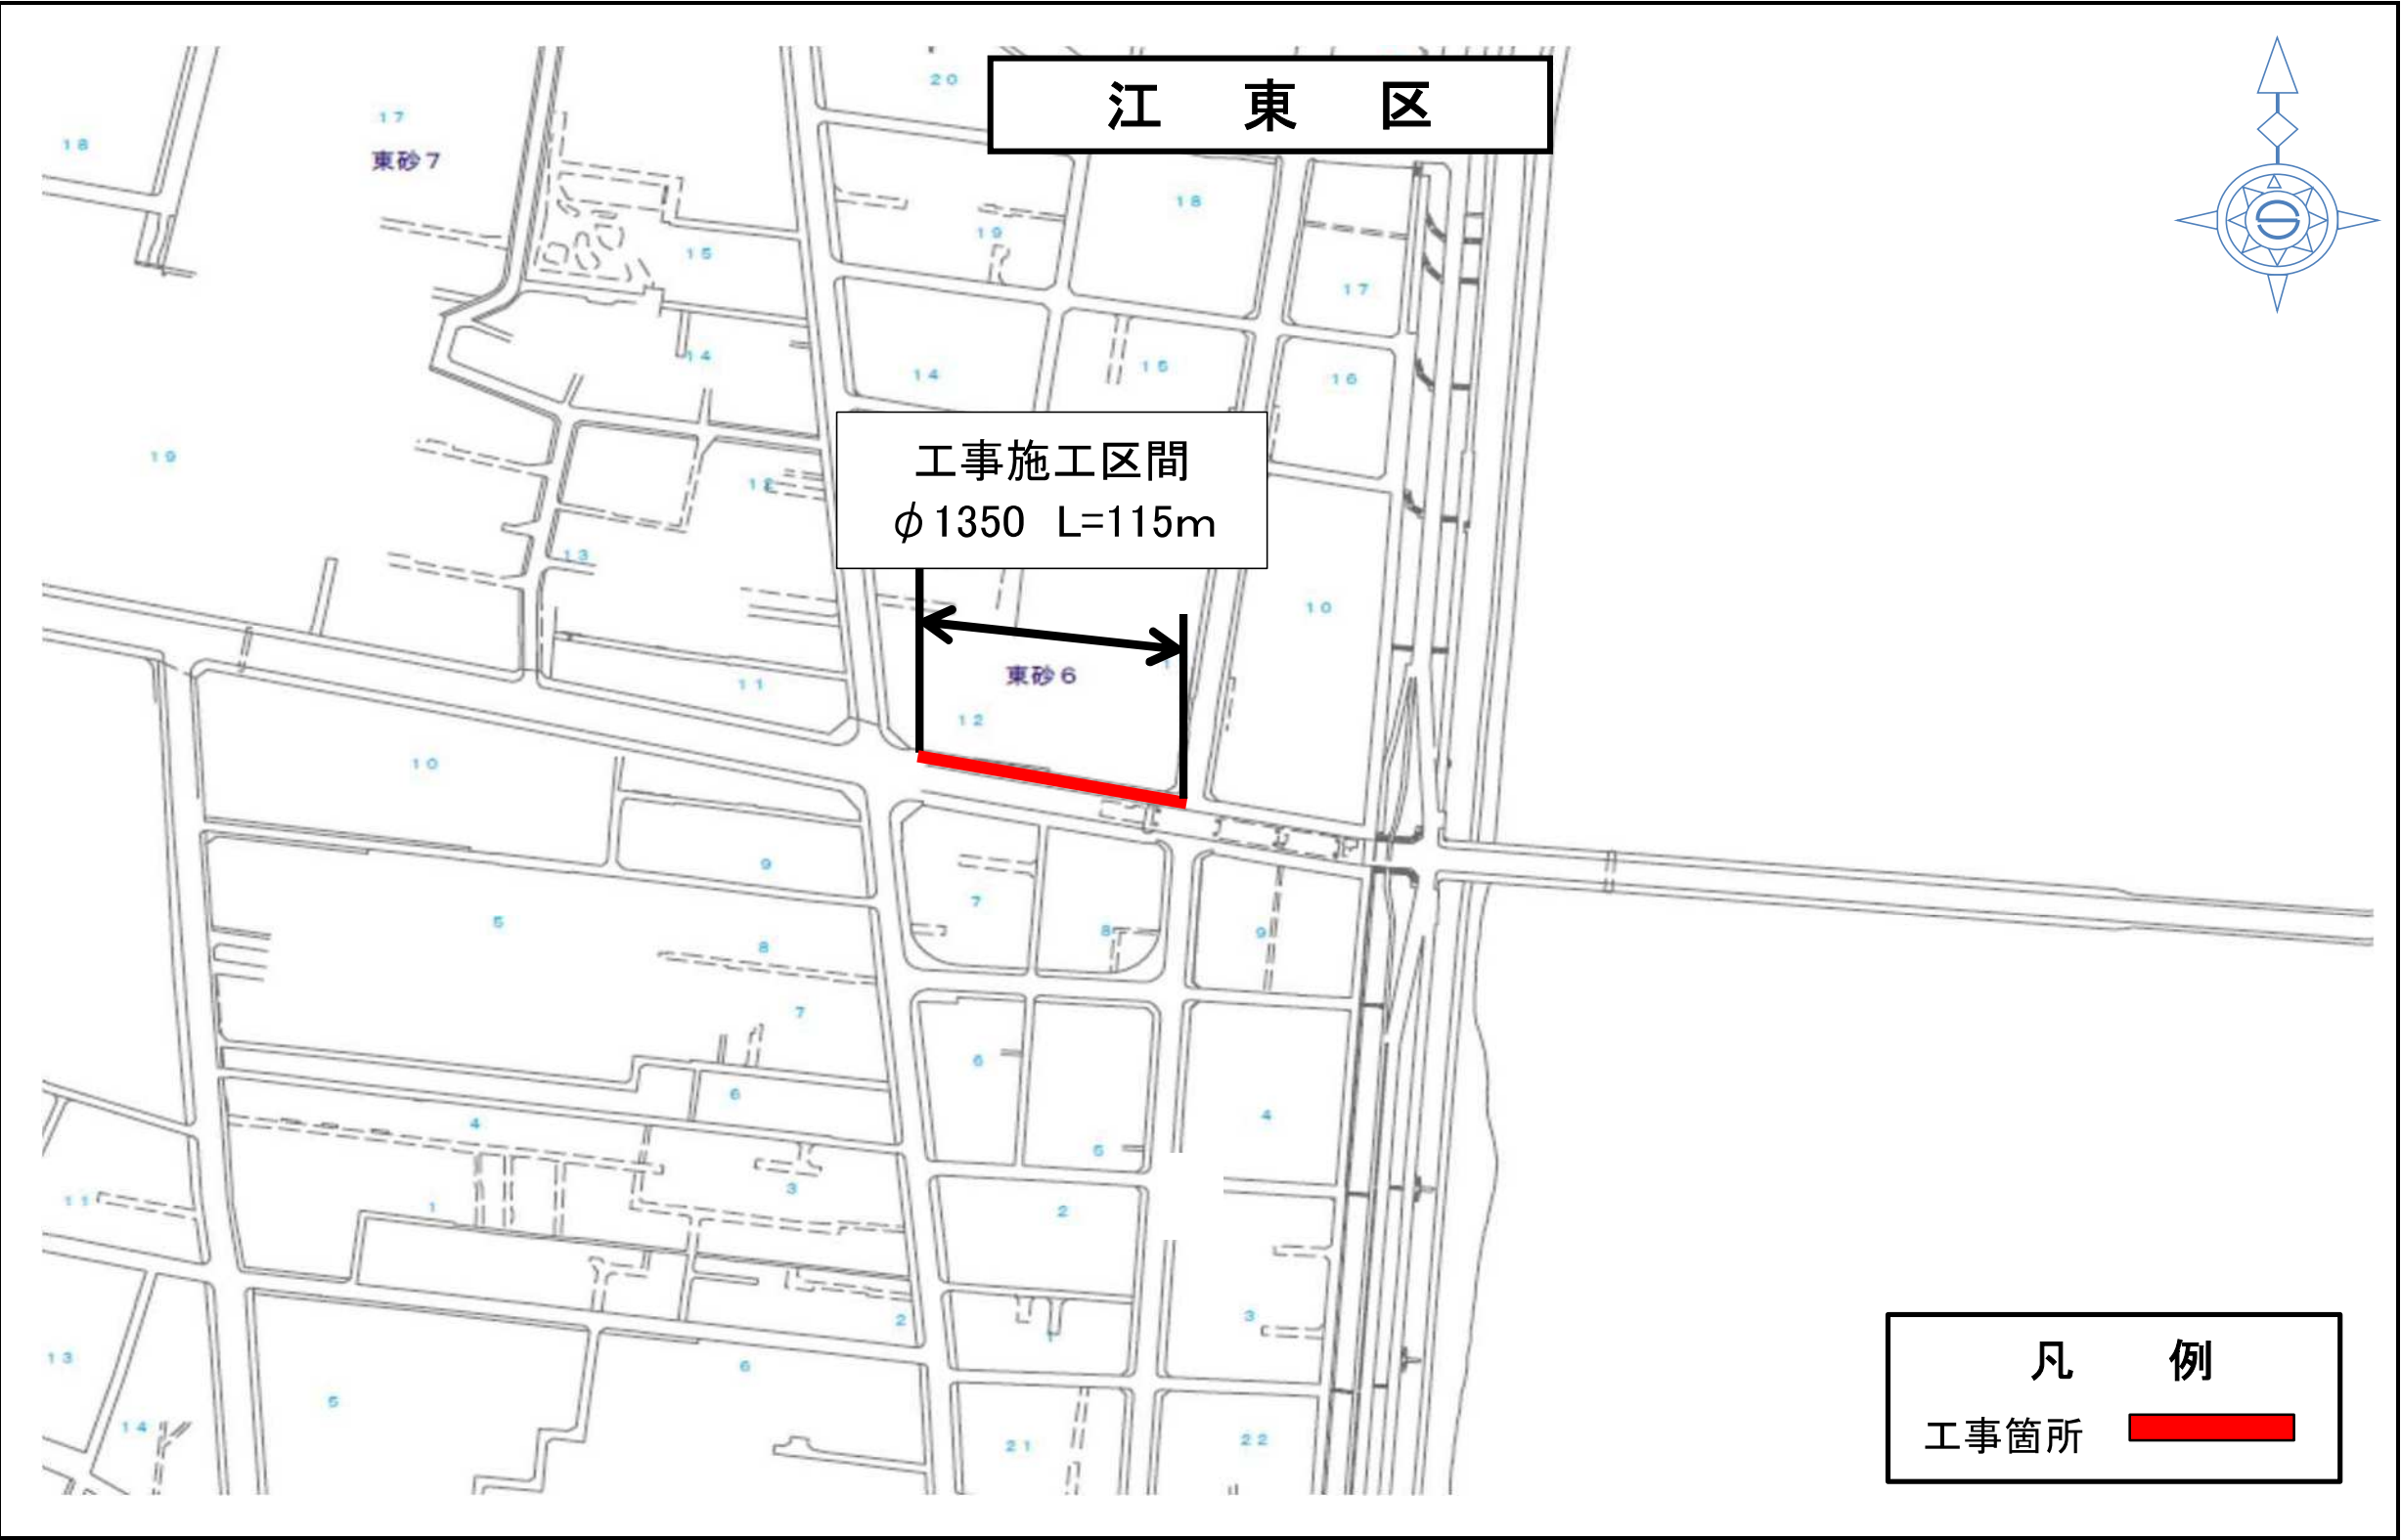

事業別
委託件名
（江東区東砂六丁目地先旧工業用水道管） 1350mm安全対策工事
図面種別
案内図
図面枚数
1 / 1

目黒区

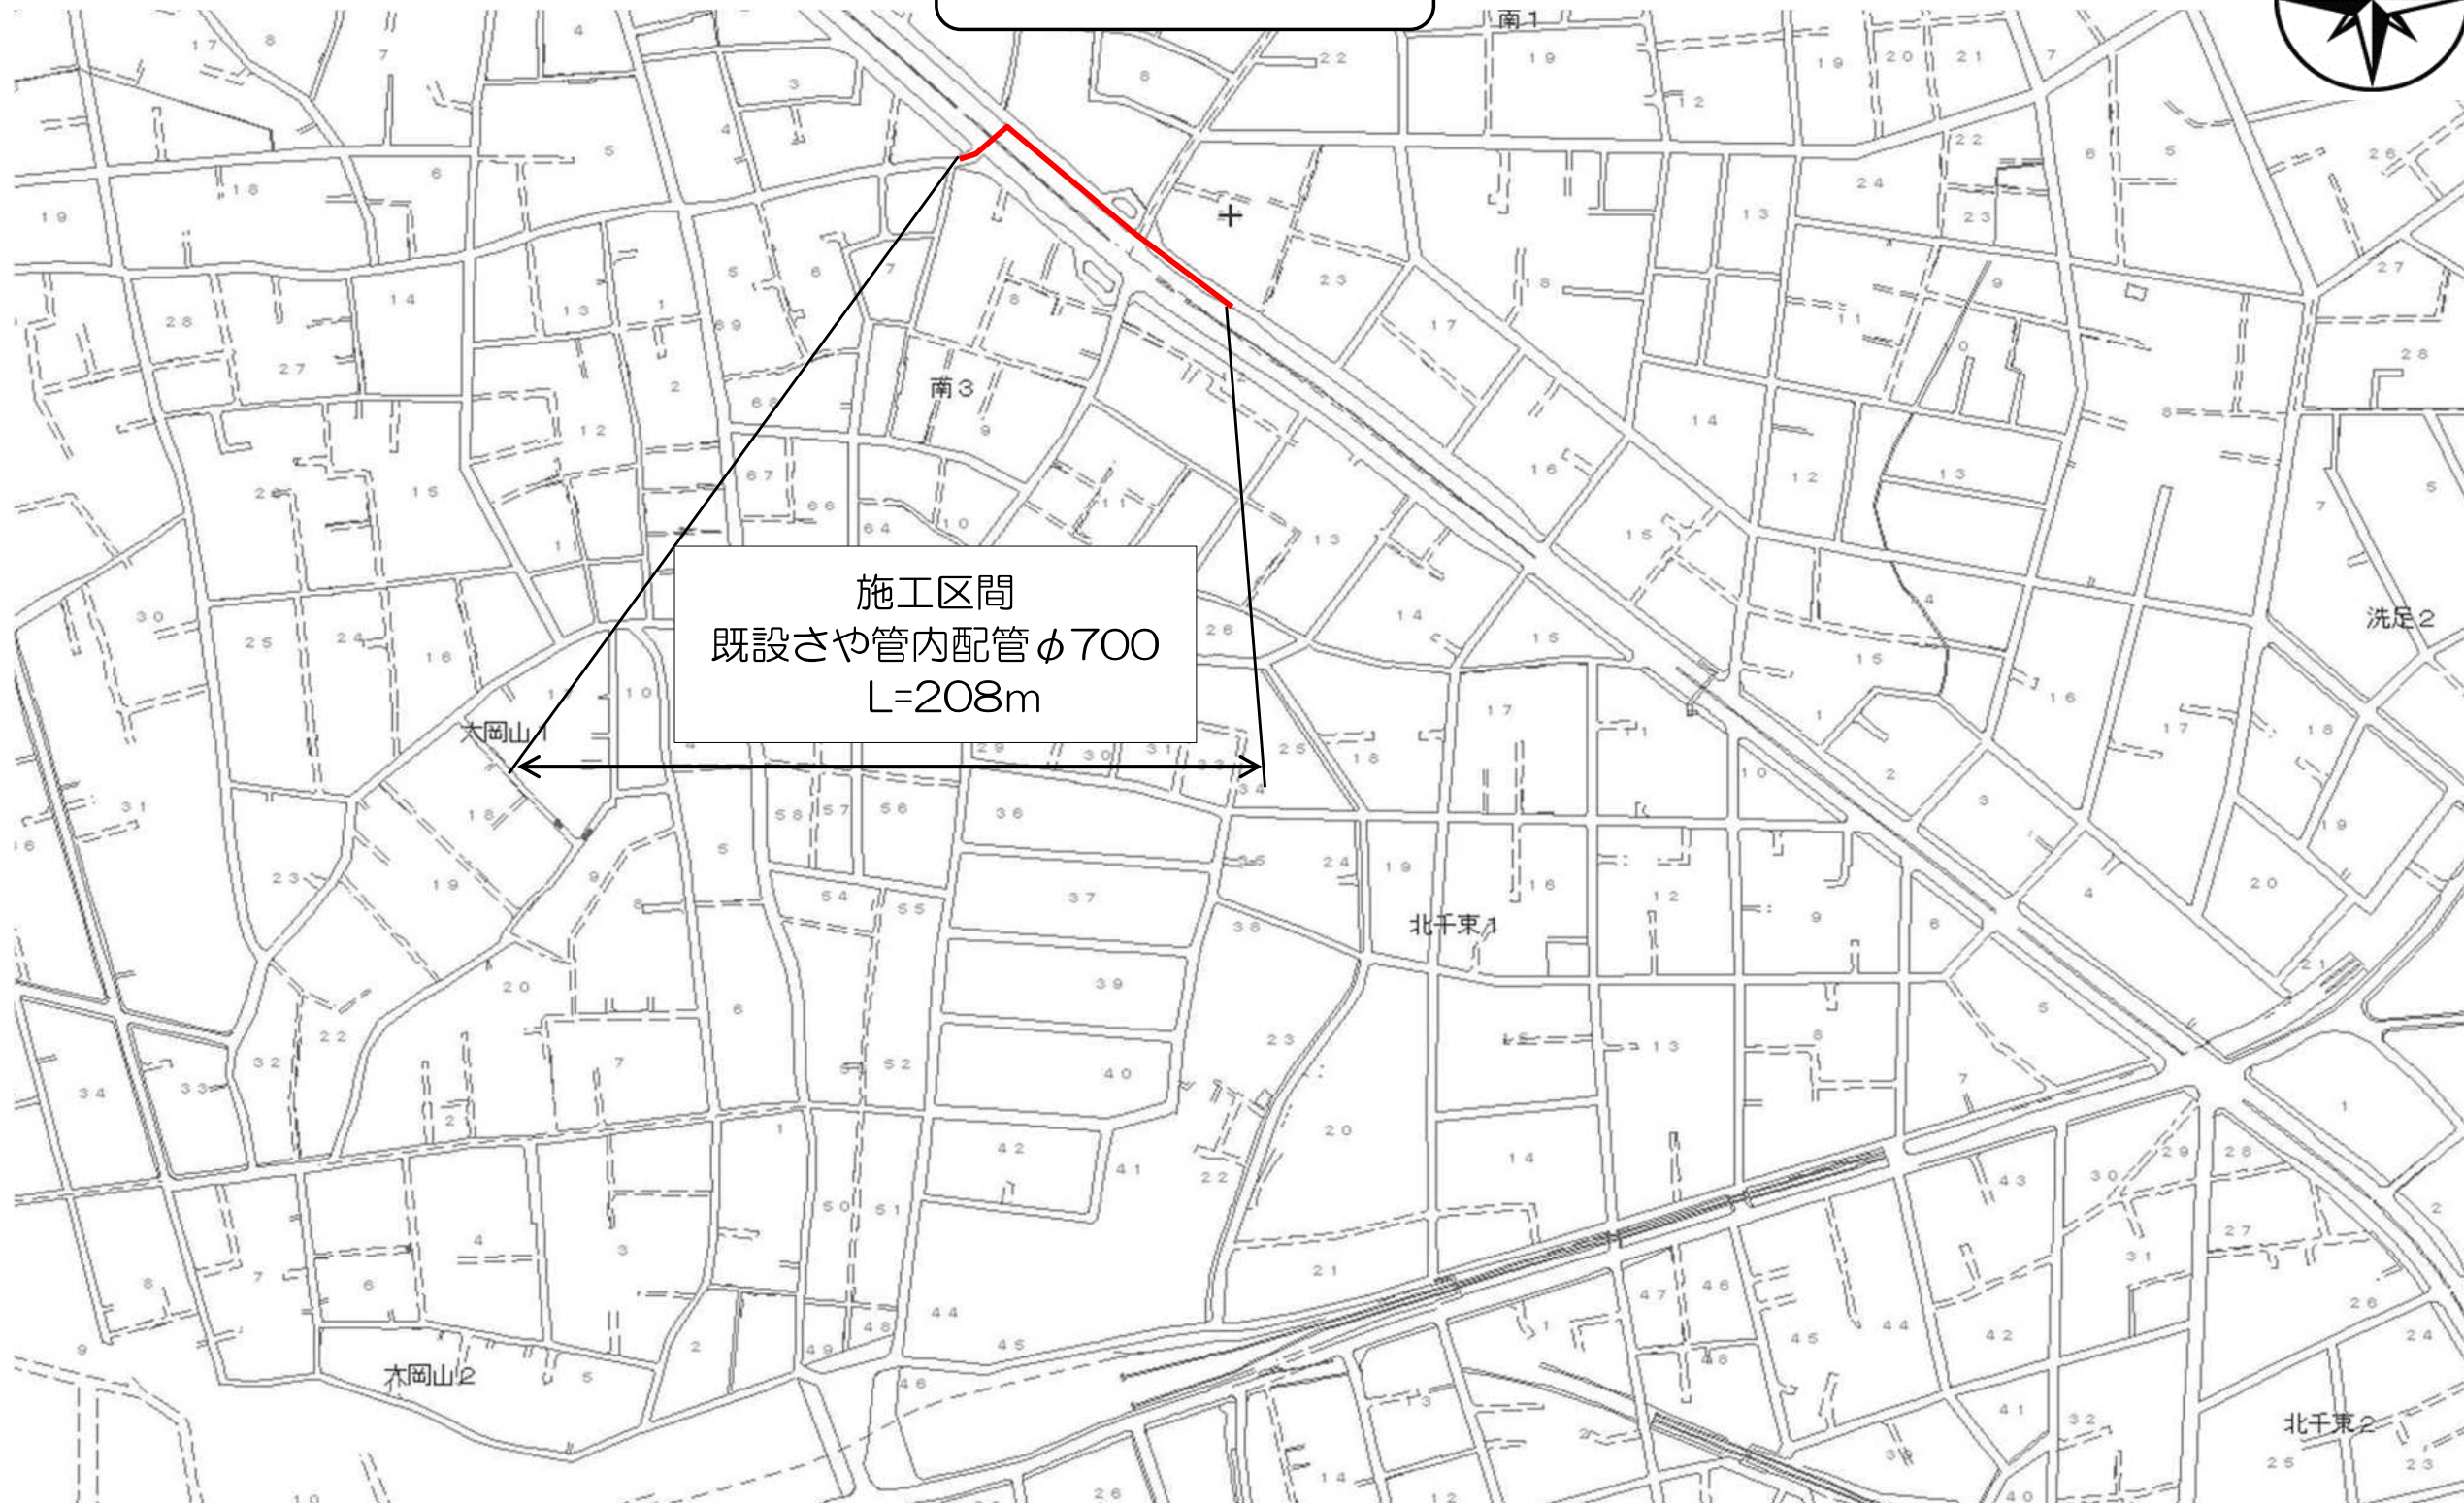

凡 例	
工 事 箇 所	—

事 業 別

配水施設工事
第2849200号

工事件名


目黒区南三丁目地先から同区南一丁目地先間配水本
管(φ700mm)既設さや管内配管工事

図面種別

案
内
図

図面枚数

1/1

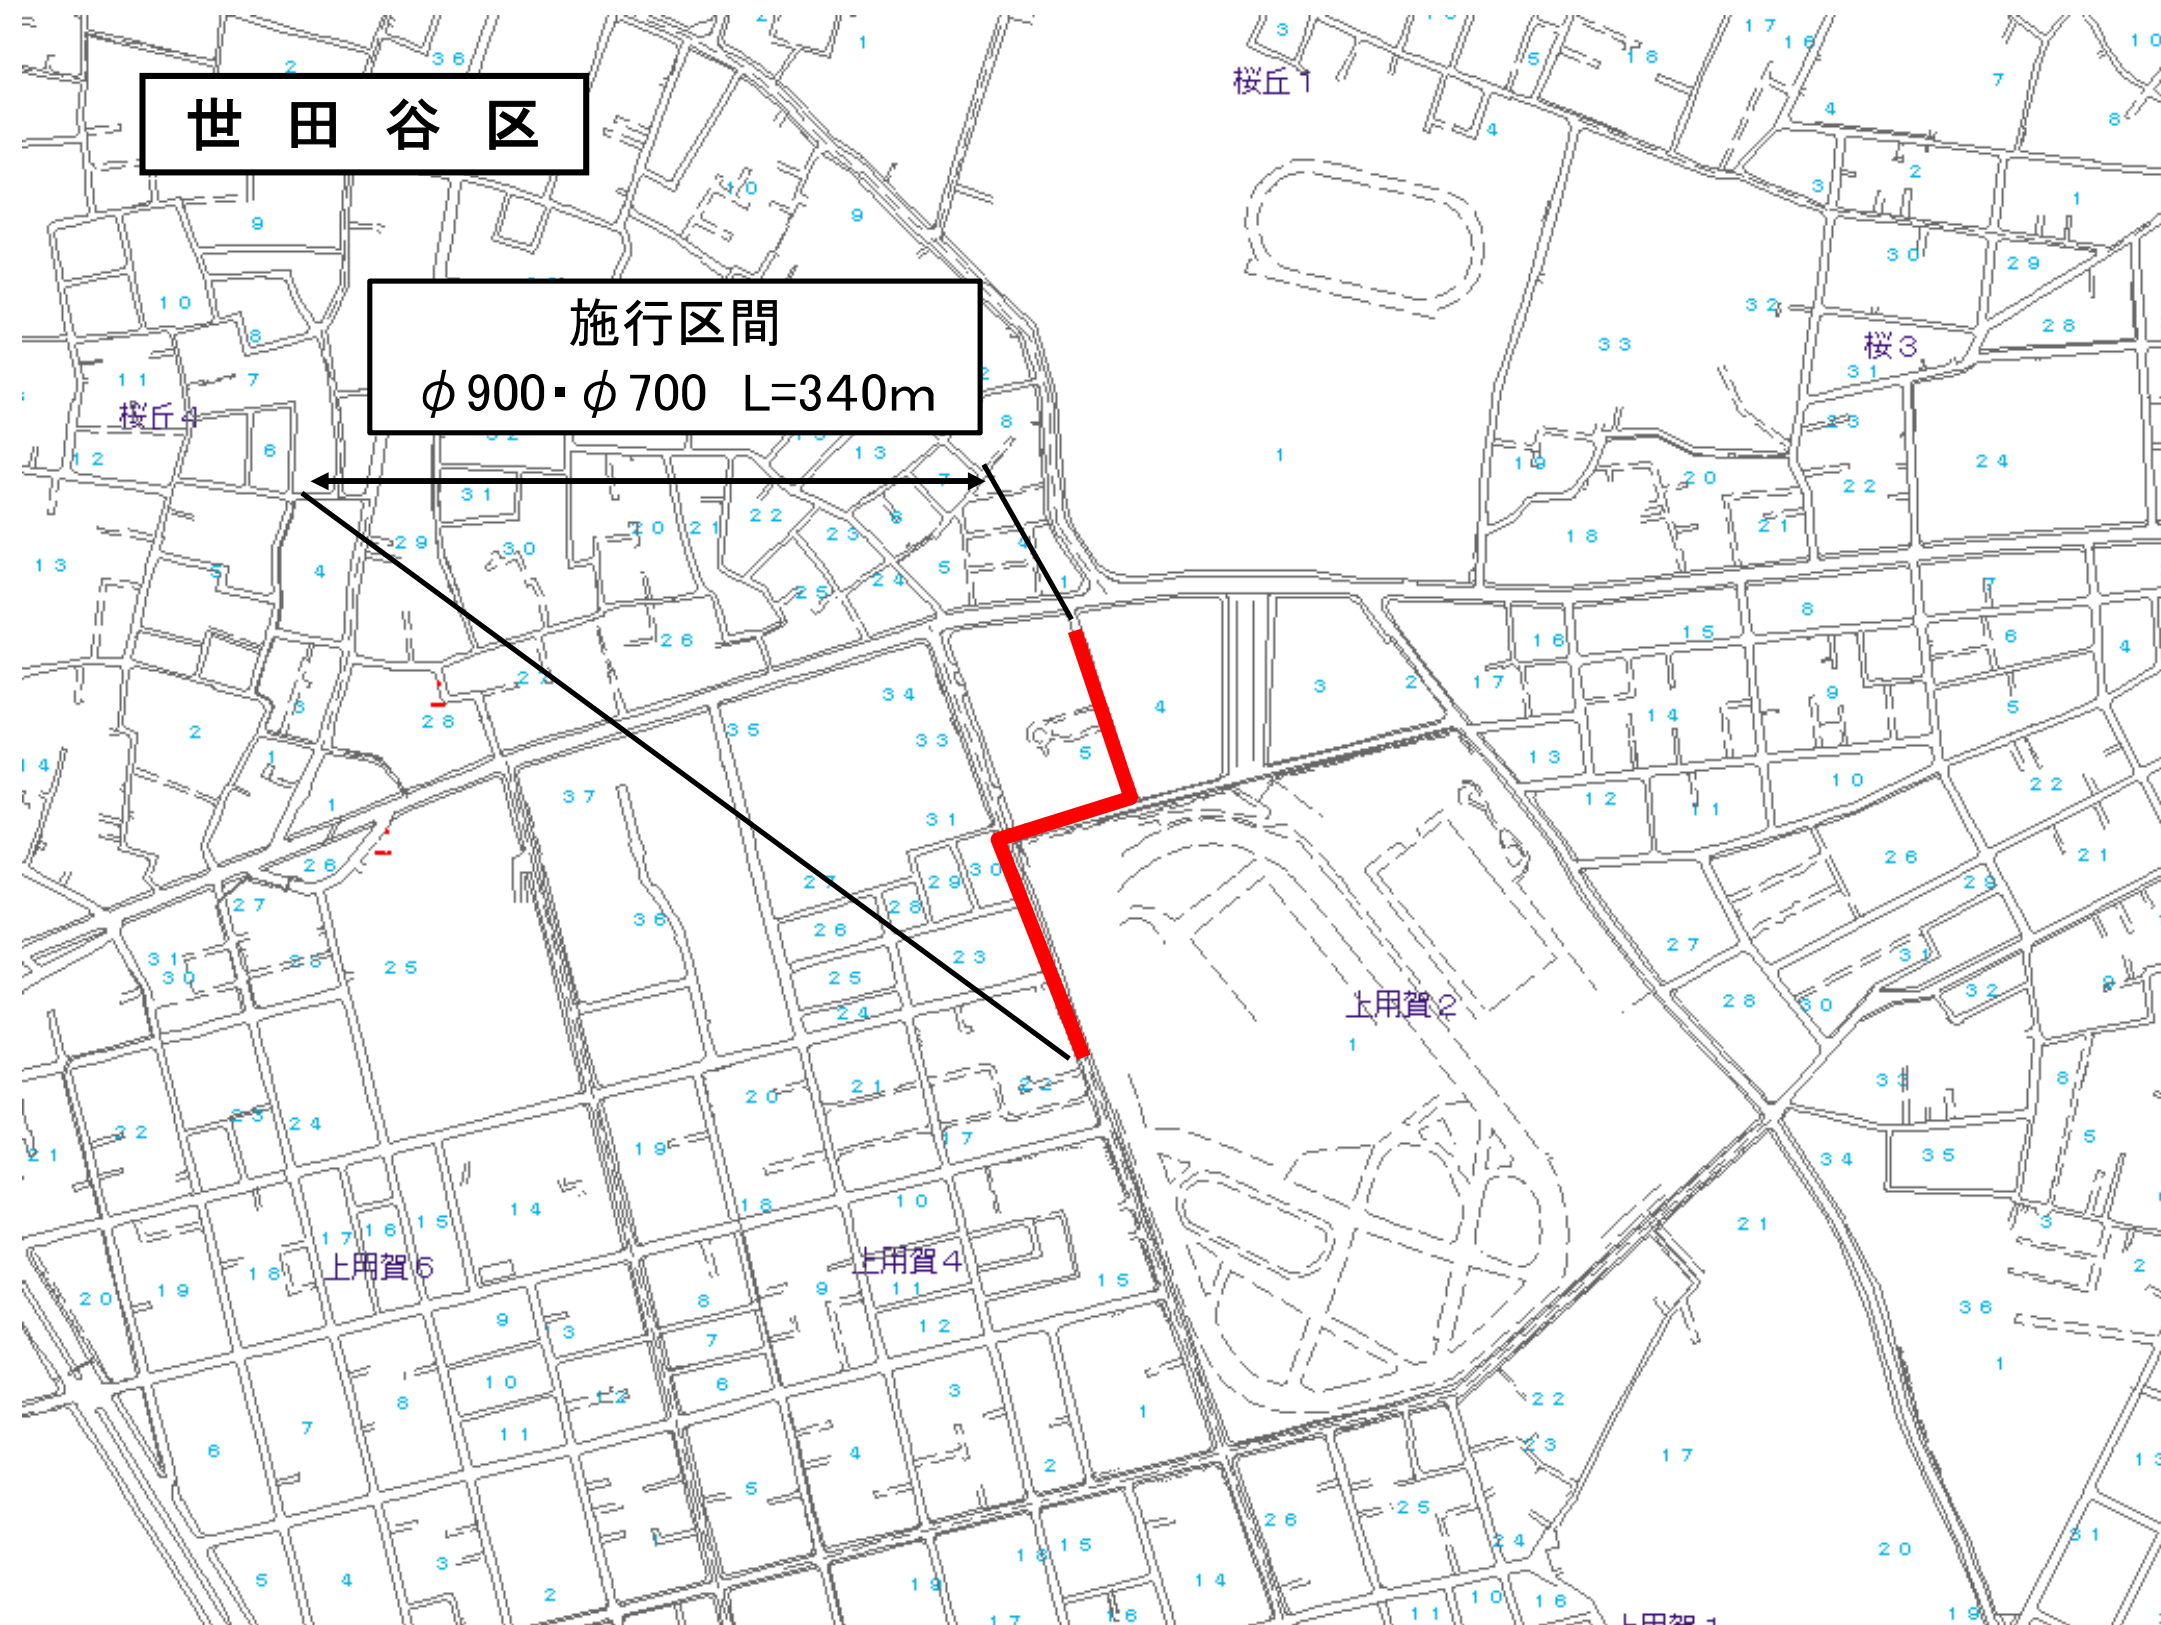

事業別

委託件名

7世田谷上り管二丁目地先配水管（900・φ700）既設さや管内配管及び布設替工事

図面種別

案内図

図面枚数

1 / 1

事業別

受託工事
第2726500号

委託件名

対工足
策業立
工用水区
事水道千
道管住
（町曙
1地
1先
0から
0墨
mm田
・区
1京
0島
0三
0丁目
mm地
）先
安間
全旧

図面種別

案内図

図面枚数

1 / 1

