

「多摩地区配水本管工事」の発注予定及び案内図の掲載

※ 多摩地区内における配水本管工事の発注予定及び案内図を掲載します。掲載内容に関するお問い合わせはご遠慮願います。

※ 案内図は概ね3ヶ月後の公表予定案件までを掲載しています。


※ 下記内容は、更新時点での予定であり、変更することがあります。詳細については、実際に案件が公表されてからご確認ください。

※ 内容に変更が生じた場合は、随時内容を更新します。


番号	工事件名	施工場所	概要	工期	入札及び契約方法	公表予定時期
1	【局】武蔵村山市本町三丁目地先から同市本町二丁目地先間配水本管(600mm・400mm)布設替及び新設工事	武蔵村山市	開削 Φ600 新設L=298m 撤去L=250m Φ400 新設L=76m	420日間	C10: 一般競争入札	11月
2	【局】八王子市片倉町1318番地先から同市片倉町1345番地先間配水本管(400mm)新設工事	八王子市	開削 Φ400 新設L=479m	260日間	C40: 希望制指名競争入札	12月
3	【局】町田市玉川学園一丁目地先配水本管(500mm)撤去工事	町田市	開削 Φ500 撤去L=442m	210日間	C40: 希望制指名競争入札	第3四半期(10月～12月)
4	【局】青梅市新町五丁目地先から同市新町四丁目地先間配水本管(500mm・450mm)新設工事	青梅市	開削 Φ500 新設L=810m	500日間	C10: 一般競争入札	第3四半期(10月～12月)
5	【局】八王子市中野山王一丁目地先配水本管(400mm)新設工事	八王子市	開削 Φ400 新設L=365m 推進 Φ600 新設L=128m さや管内配管 Φ400 新設L=128m	510日間	C10: 一般競争入札	第3四半期(10月～12月)
6	【局】三鷹市井口四丁目地先から同市井口一丁目地先間配水本管(400mm)新設工事	三鷹市	開削 Φ400 新設L=818m	350日間	C10: 一般競争入札	第4四半期(1月～3月)
7	【局】府中市寿町二丁目地先から同市宮西町二丁目地先間配水本管(350mm)新設工事	府中市	開削 Φ350 新設L=469m 推進 Φ600 新設L=110m さや管内配管 Φ350 新設L=110m	420日間	C10: 一般競争入札	第4四半期(1月～3月)

番号	工事件名	施工場所	概要	工期	入札及び契約方法	公表予定時期
8	【局】町田市本町田1761番地先から同市本町田1826番地先間配水本管(700mm)布設替工事	町田市	開削 Φ700 新設L=317m Φ600 撤去L=583m Φ500 撤去L=58m	590日間	C10: 一般競争入札	第4四半期(1月～3月)
9	【局】調布市菊野台一丁目地先から同市西つつじヶ丘四丁目地先間配水本管(400mm・300mm)新設工事	調布市	開削工Φ400 L=640m Φ300 L=40m 推進工Φ600m L=10m さや管内配管工Φ400 L=10m	400日間	C10: 一般競争入札	11月
10	【局】福生市武蔵野台二丁目地先配水本管(600mm)布設替工事	福生市	開削 Φ600 L=380m	380日間	C10: 一般競争入札	11月
11	【局】調布市深大寺元町一丁目地先から同市深大寺元町二丁目地先間送水管(500mm)新設工事	調布市	開削工Φ500 L=140m 推進工Φ700 L=140m さや管内配管工Φ500 L=140m	240日間	C40: 希望制指名競争入札	第4四半期(1月～3月)
12	【局】三鷹市大沢四丁目地先から調布西町給水所間送水管(600mm)新設工事	三鷹市 調布市	開削工Φ600 L=530m 推進工Φ800 L=410m さや管内配管工Φ600 L=410m	550日間	C10: 一般競争入札	第3四半期(10月～12月)
13	【局】国分寺市泉町二丁目地先から国分寺市西元町二丁目地先間配水本管(400mm)新設工事	国分寺市	開削 Φ400 L=480m	260日間	C40: 希望制指名競争入札	第3四半期(10月～12月)
14	【局】八王子市散田町一丁目地先から同市台町三丁目地先間配水本管(500mm・400mm)新設工事	八王子市	開削φ400 L=270m 開削φ500 L=330m	330日間	C40: 希望制指名競争入札	第3四半期(10月～12月)
15	【局】日野市栄町一丁目地先から大坂上一丁目地先間配水本管(400mm)新設工事	日野市	開削φ400 L=430m 推進φ600 L=65m さや管内配管φ400L=65m	420日間	C40: 希望制指名競争入札	第3四半期(10月～12月)
16	【局】小金井市本町五丁目地先から同市前原町三丁目地先間外1か所配水本管(400mm)新設工事	小金井市	開削φ400 L=399m	200日間	C40: 希望制指名競争入札	第3四半期(10月～12月)

番号	工事件名	施工場所	概要	工期	入札及び契約方法	公表予定時期
17	【局】八王子市清川町31番地先から同市清川町7番地先間外1か所配水本管(600mm・350mm)新設工事	八王子市	開削 Φ600 L=175m 開削 Φ350 L=175m 推進 Φ600(さや管φ800) L=40m	220日間	C40: 希望制指名競争入札	第3四半期(10月～12月)

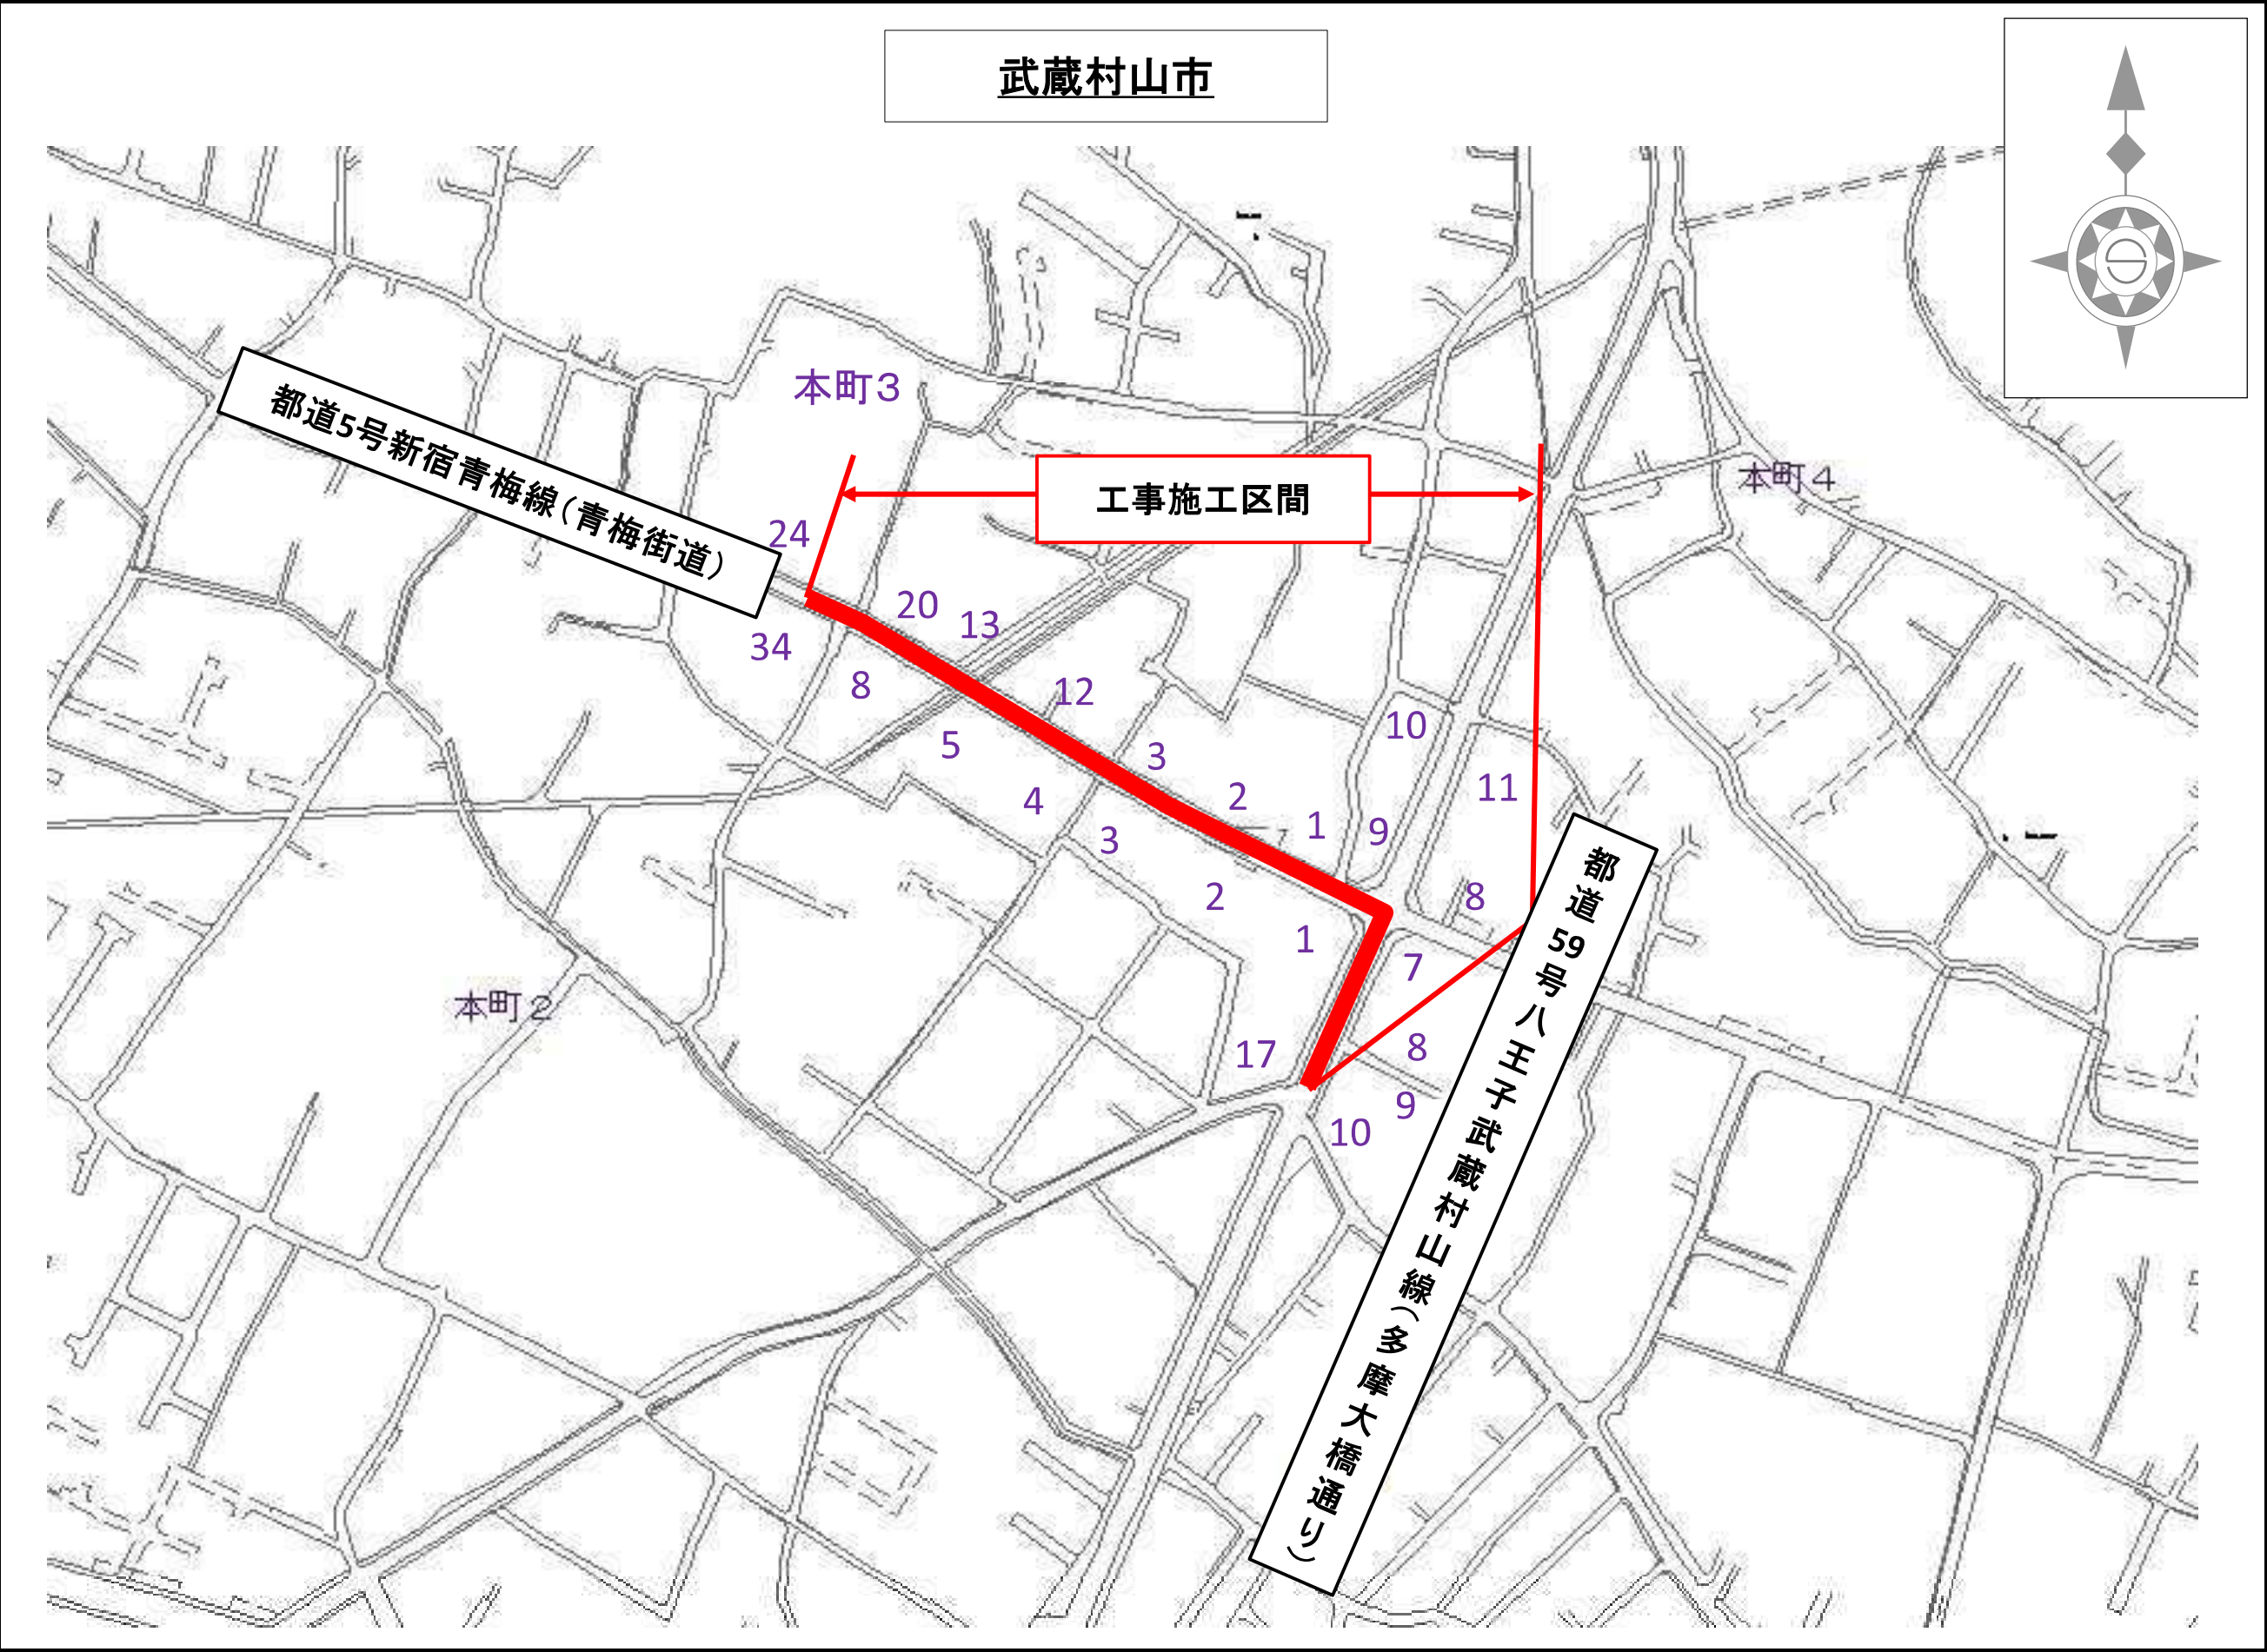

事業別
工事件名
武蔵村山市本町三丁目地先から 同市本町二丁目地先間 （600mm・400mm） 配水管及び新設工事 （600mm・400mm） 布設替及新設工事
図面種別
案内図
図面枚数
1 / 1

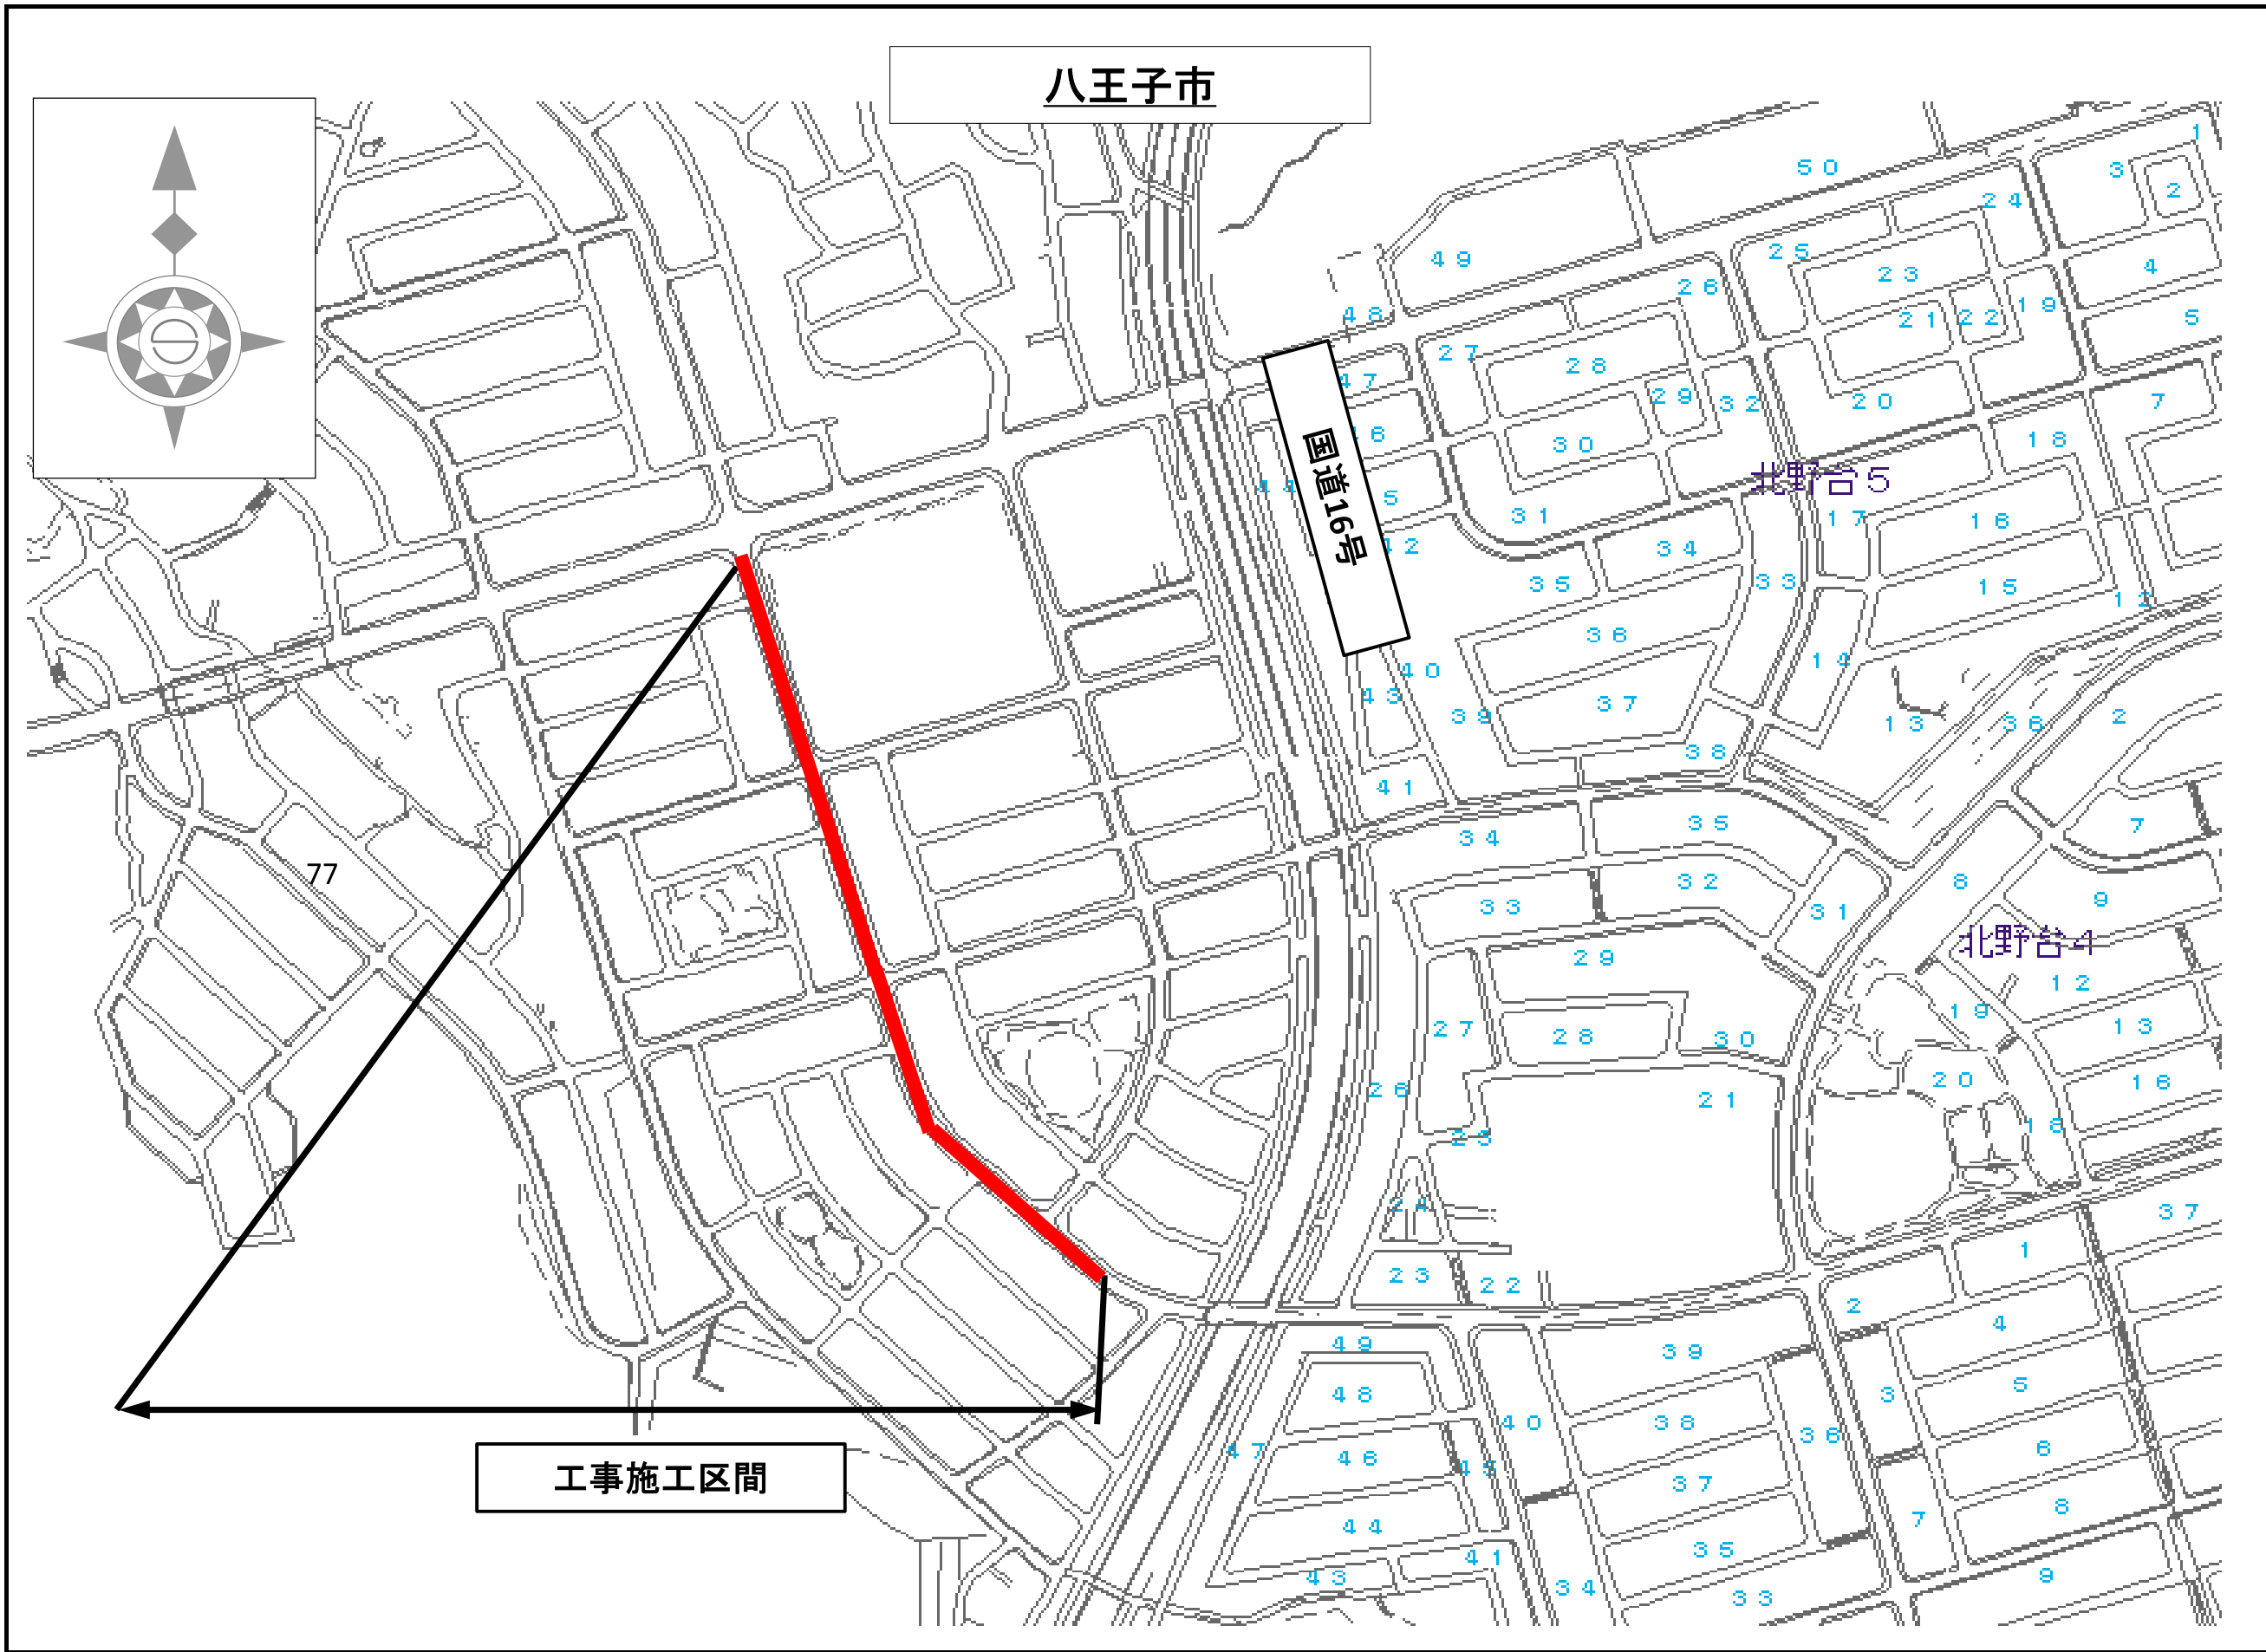

事業別

工事件名


八王子市片倉町1318番地先から同市片倉町1345番地先間配水本管（400mm）新設工事

図面種別


案内図

図面枚数


1 / 1

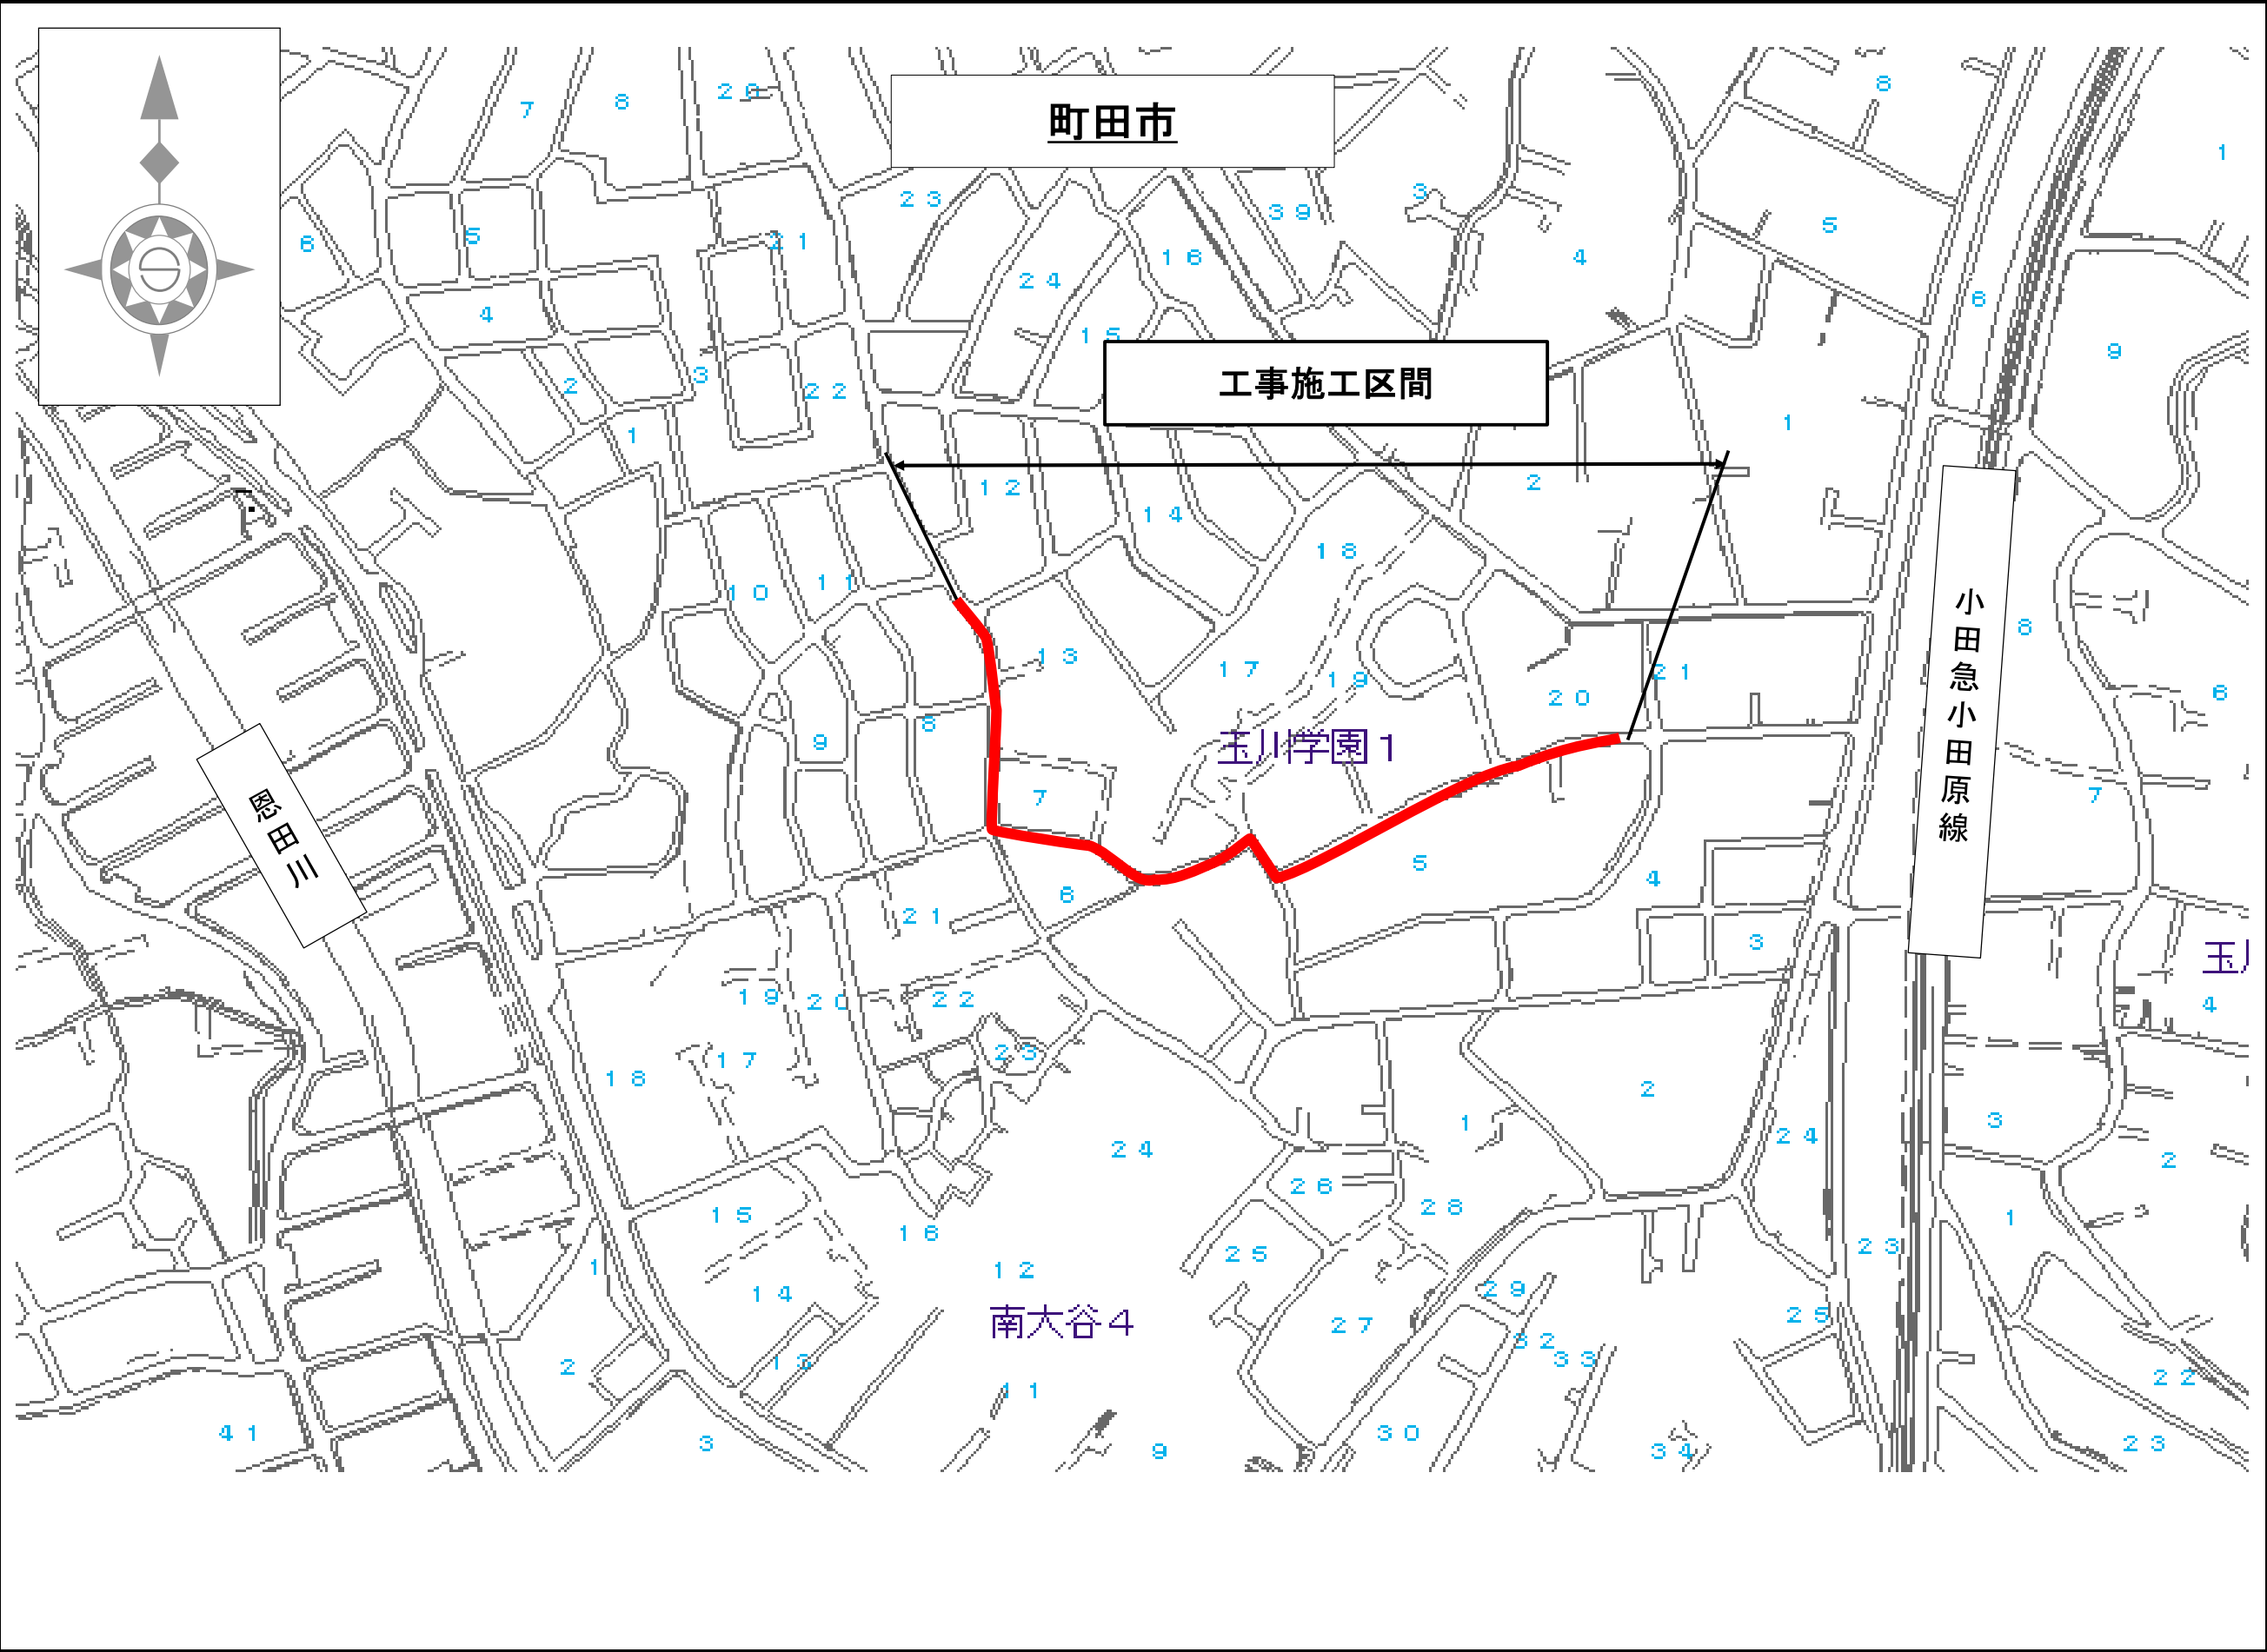

事業別
工事件名
町田市玉川学園一丁目地先本管（500mm） 撤去工事
図面種別
案内図
図面枚数
1 / 1

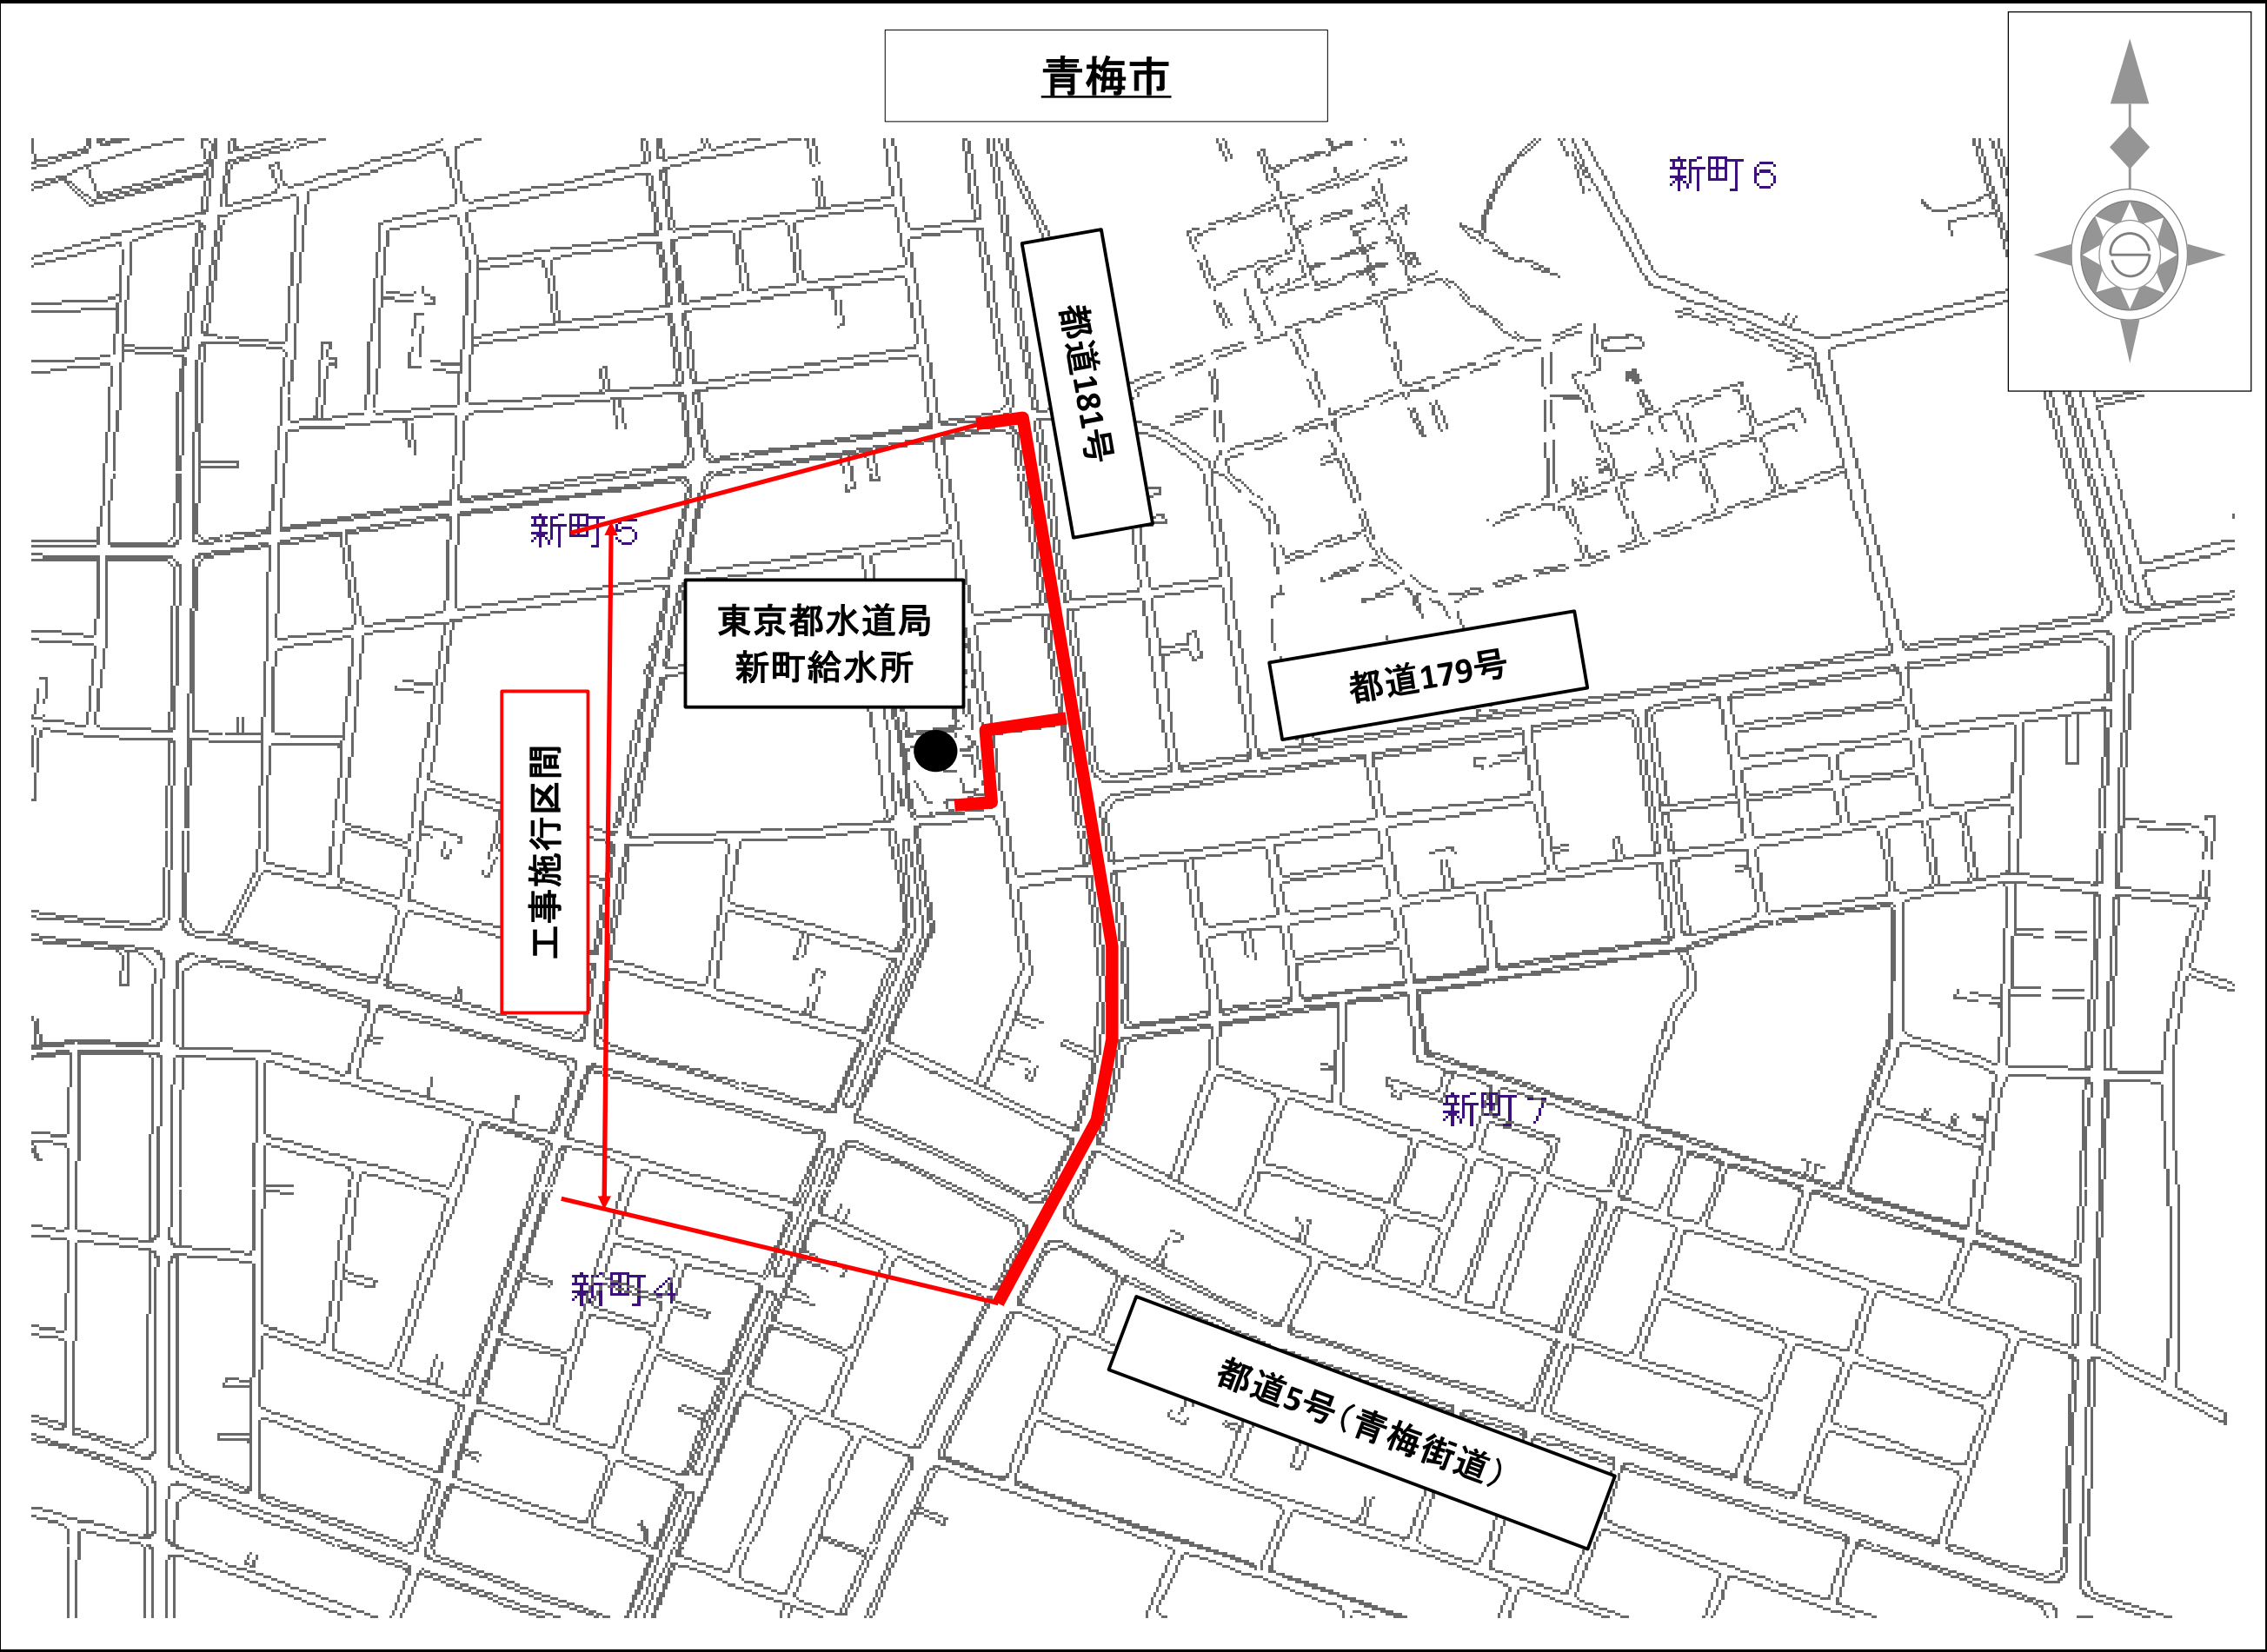


事業別
工事件名
青梅市新町五丁目地先から同市新町四丁目地先間 配水本管（500mm・450mm）新設工事
図面種別
案内図
図面枚数
1 / 1

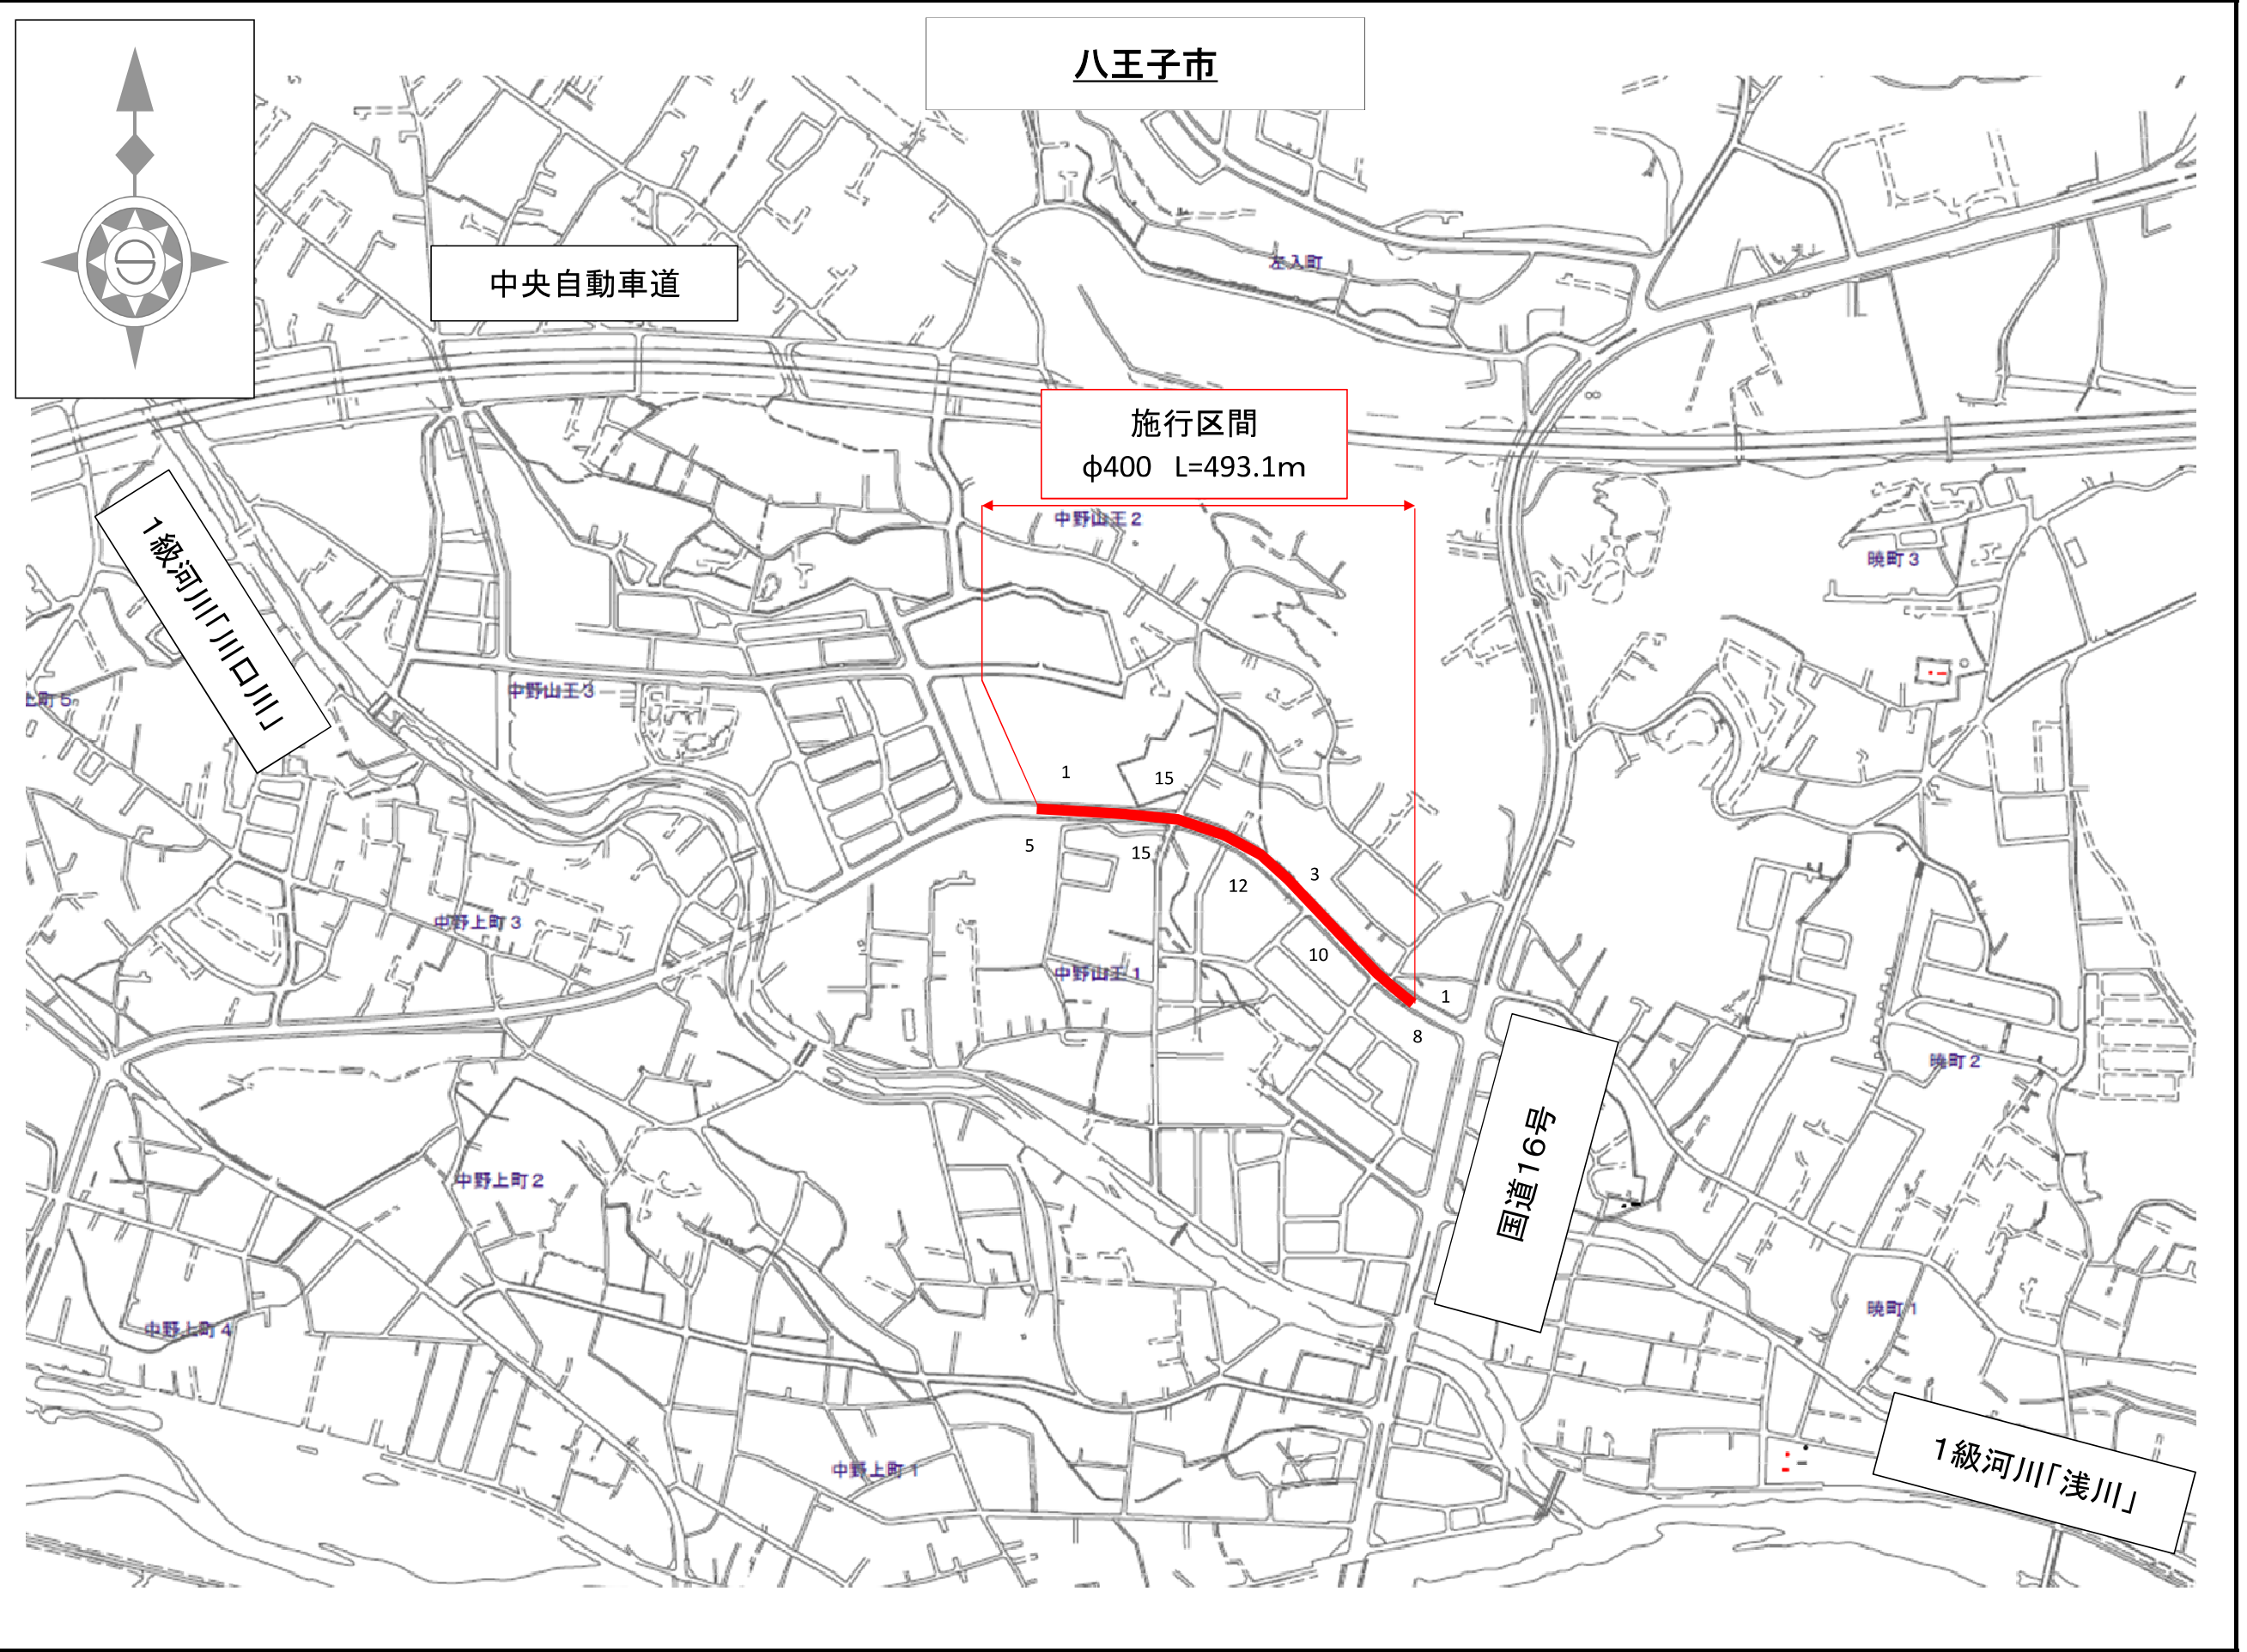


事業別
工事件名
八王子市中野山王一丁目地先 配水本管（400mm）新設工事
図面種別
案内図
図面枚数
1 / 1




事業別
配水施設工事 第3049100号
工事件名
三鷹市井口四丁目から同市井口一丁目地先間 配水本管(400mm)新設工事
案内図
図面枚数
1 / 1

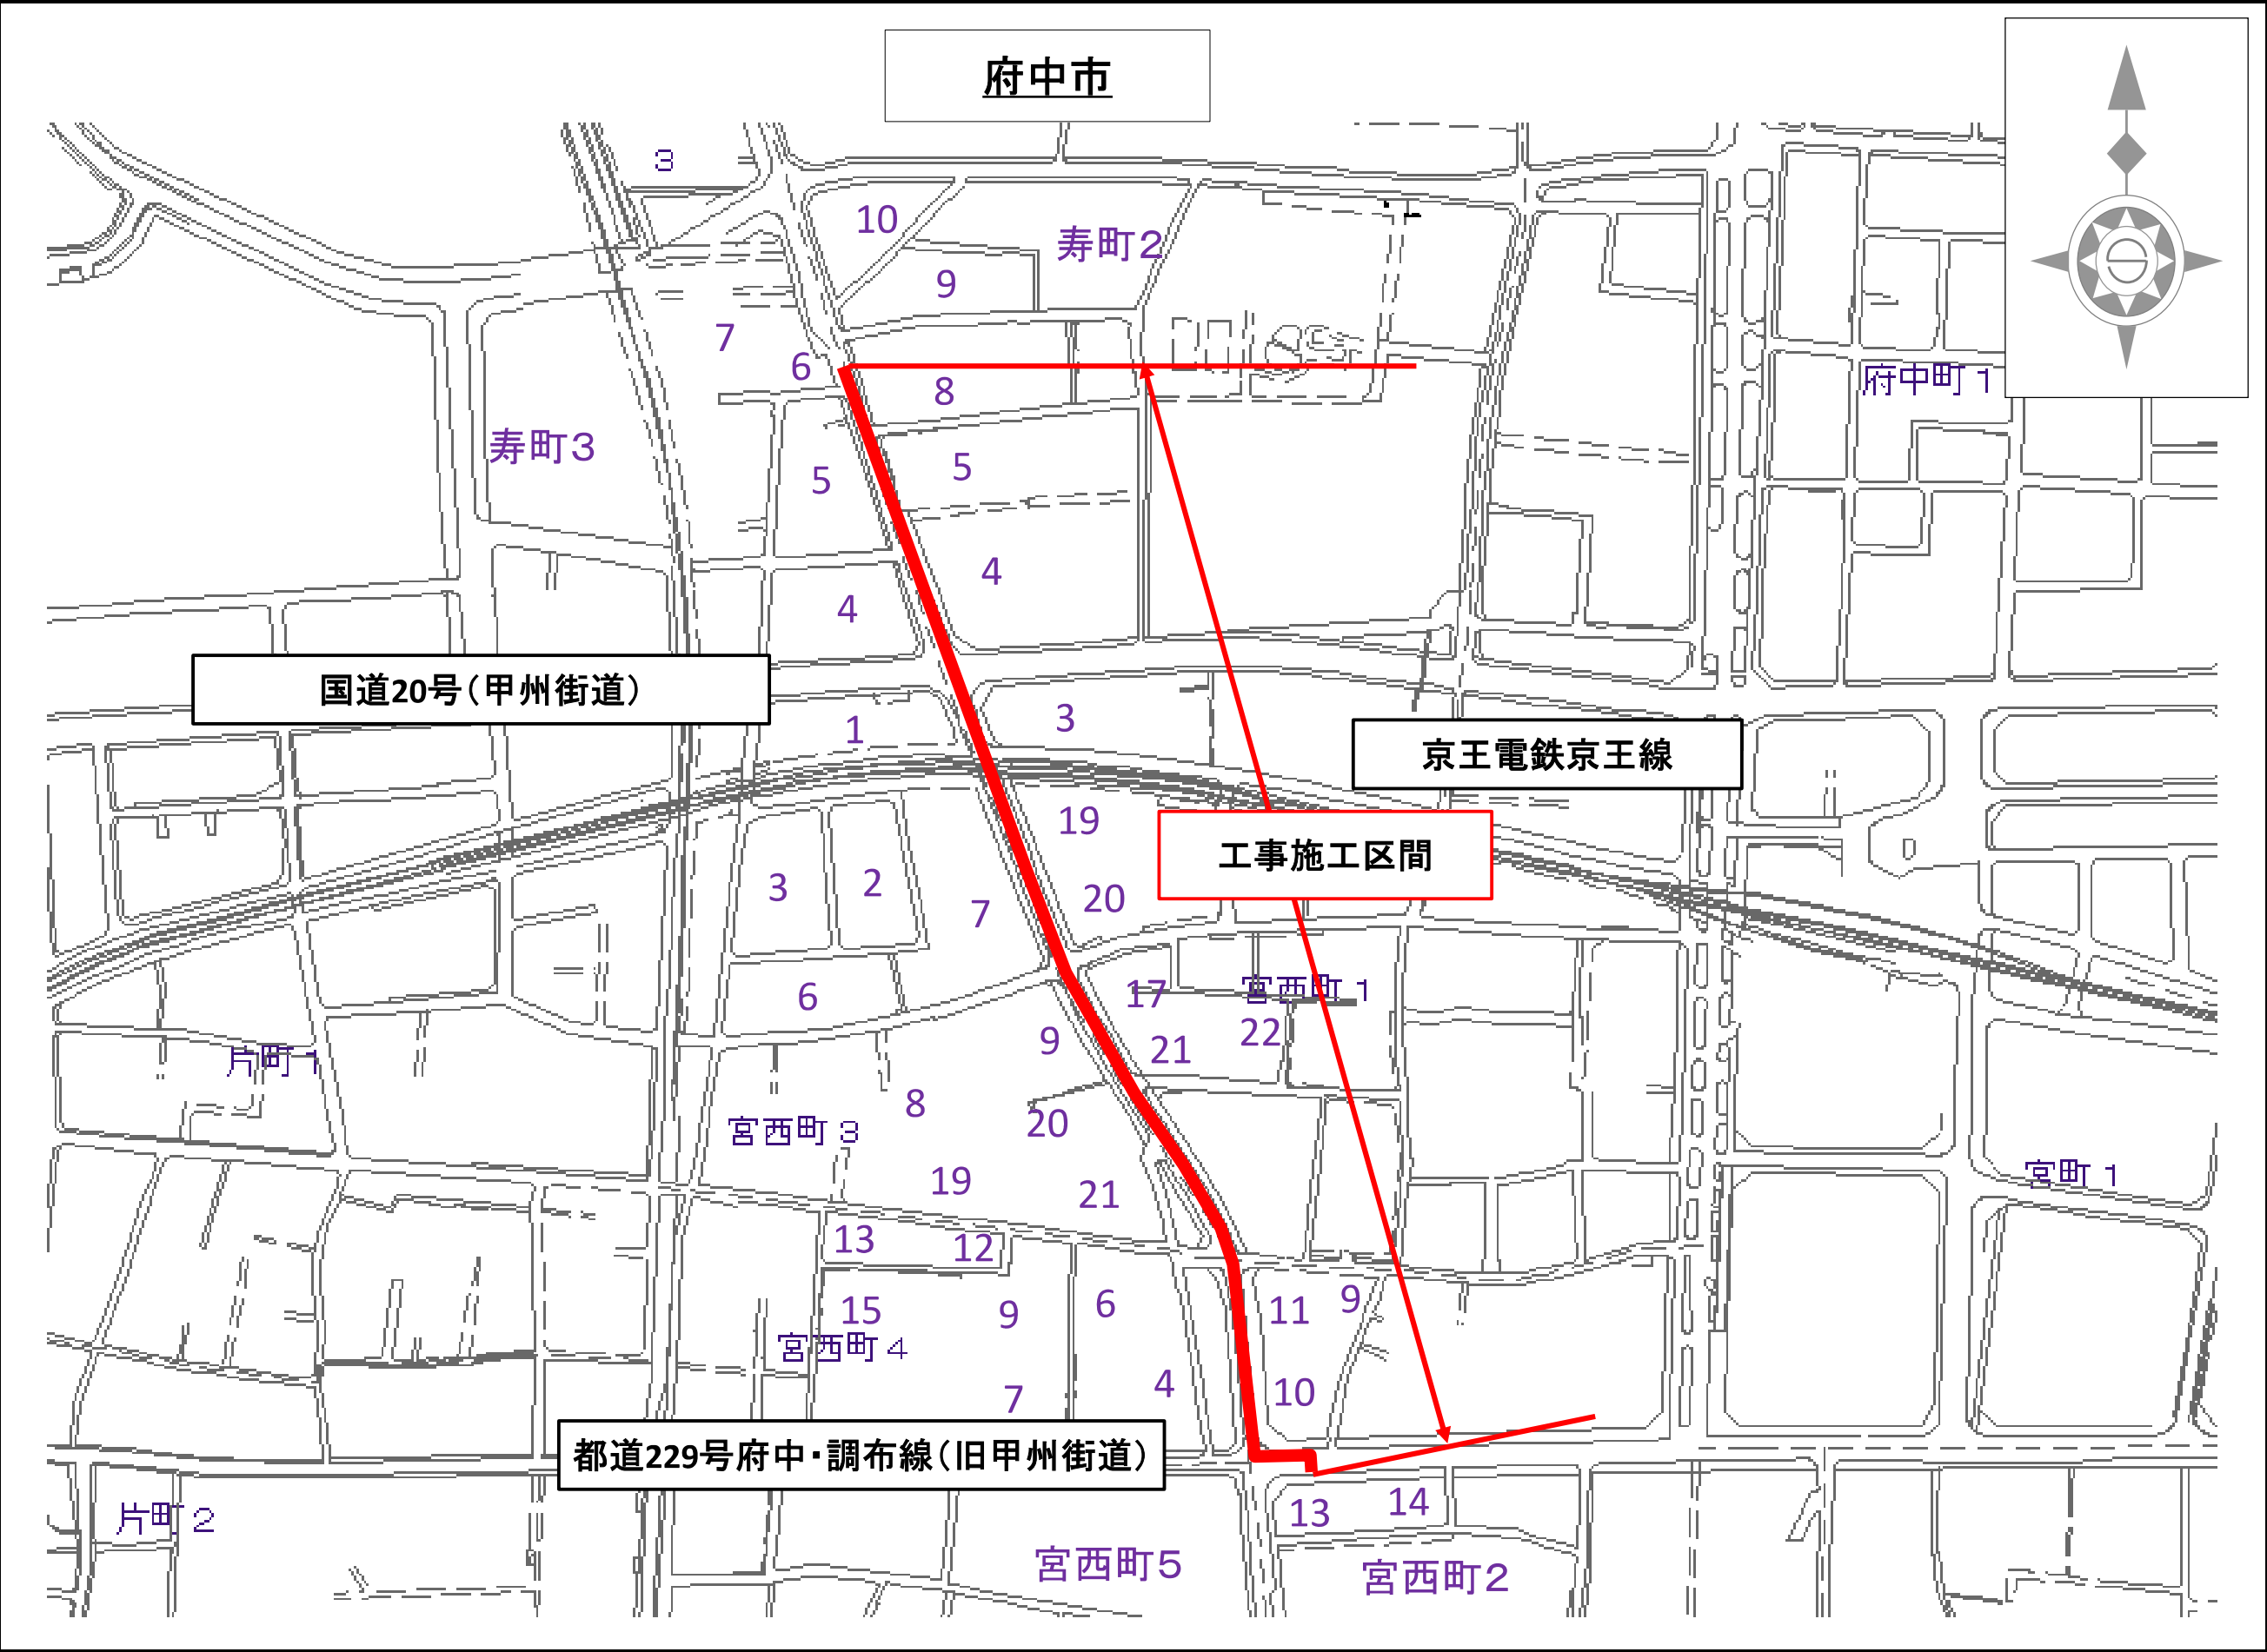

事業別
工事件名
府中市寿町二丁目地先から同市宮西町二丁目地先間 配水本管（350mm）新設工事
図面種別
案内図
図面枚数
1 / 1

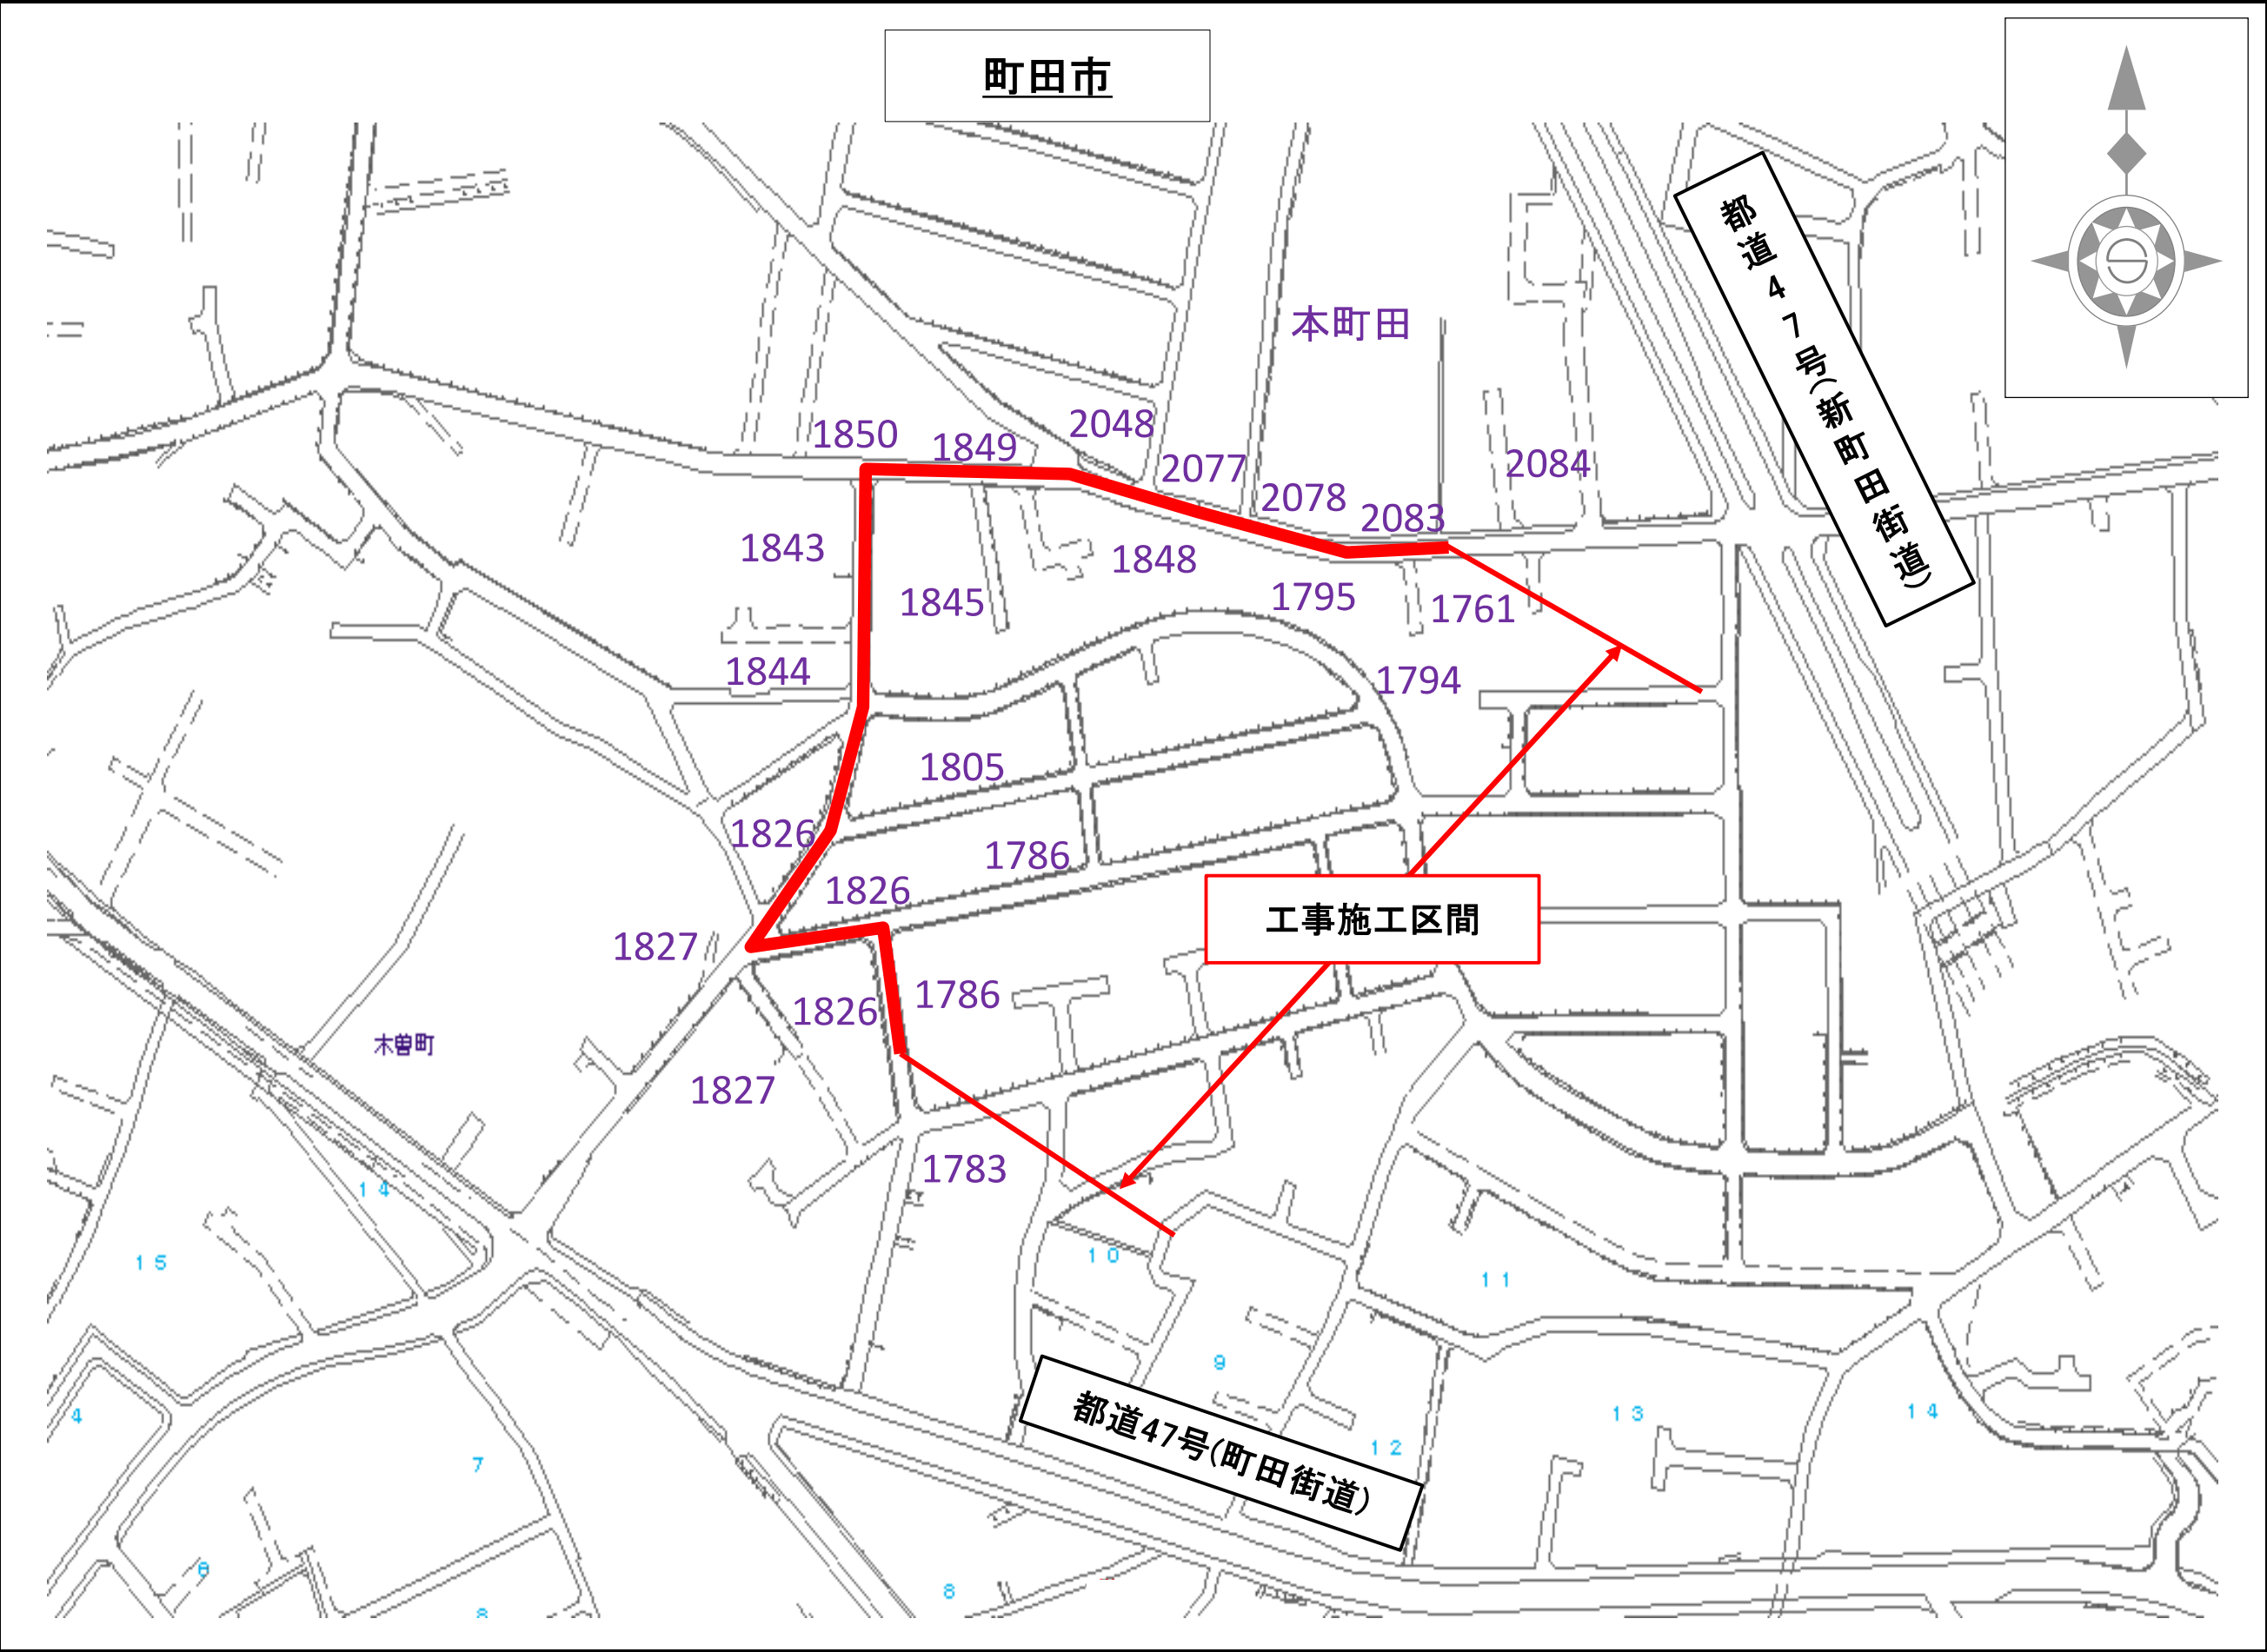

事業別
工事件名
町田市本町田1番地先から 同市本町田1番地先間 配水本管（700mm）布設替工事
図面種別
案内図
図面枚数
1 / 1

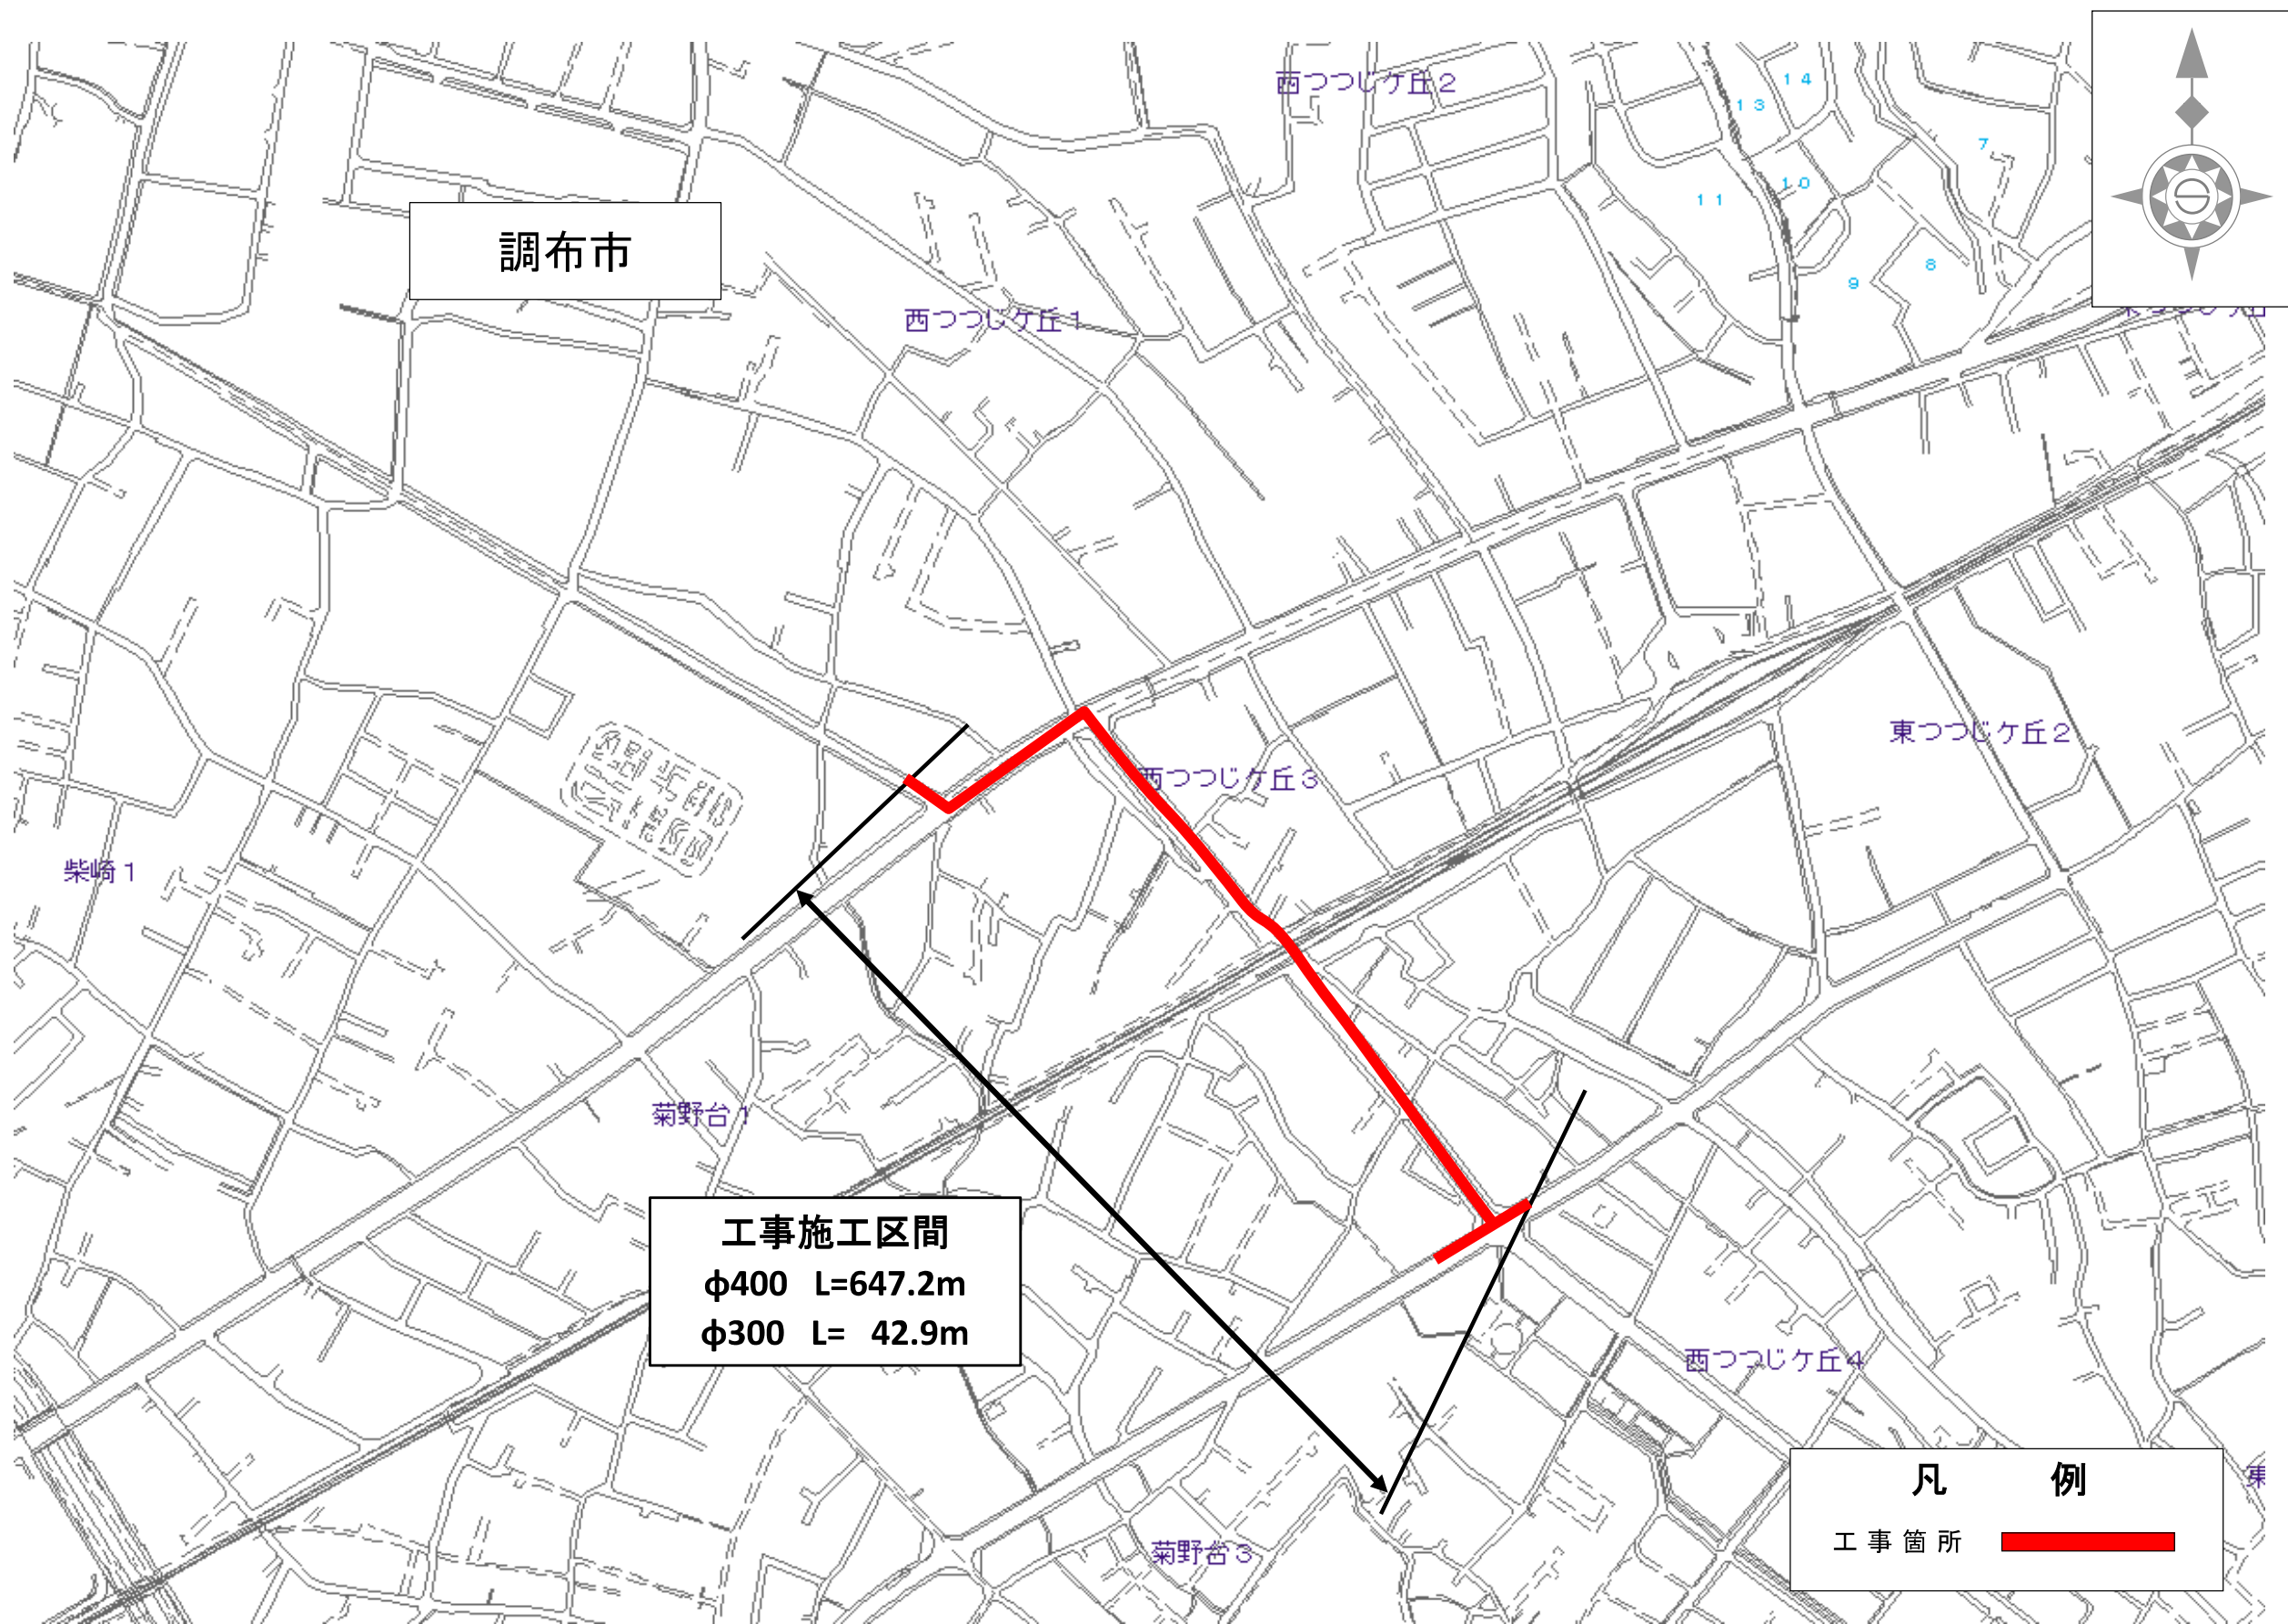

事業別

工事件名


調布市菊野台一丁目地先から
同市西つつじヶ丘四丁目地先
配水本管（400mm・300mm）新設工事


図面種別

案内図


図面枚数

1 / 1

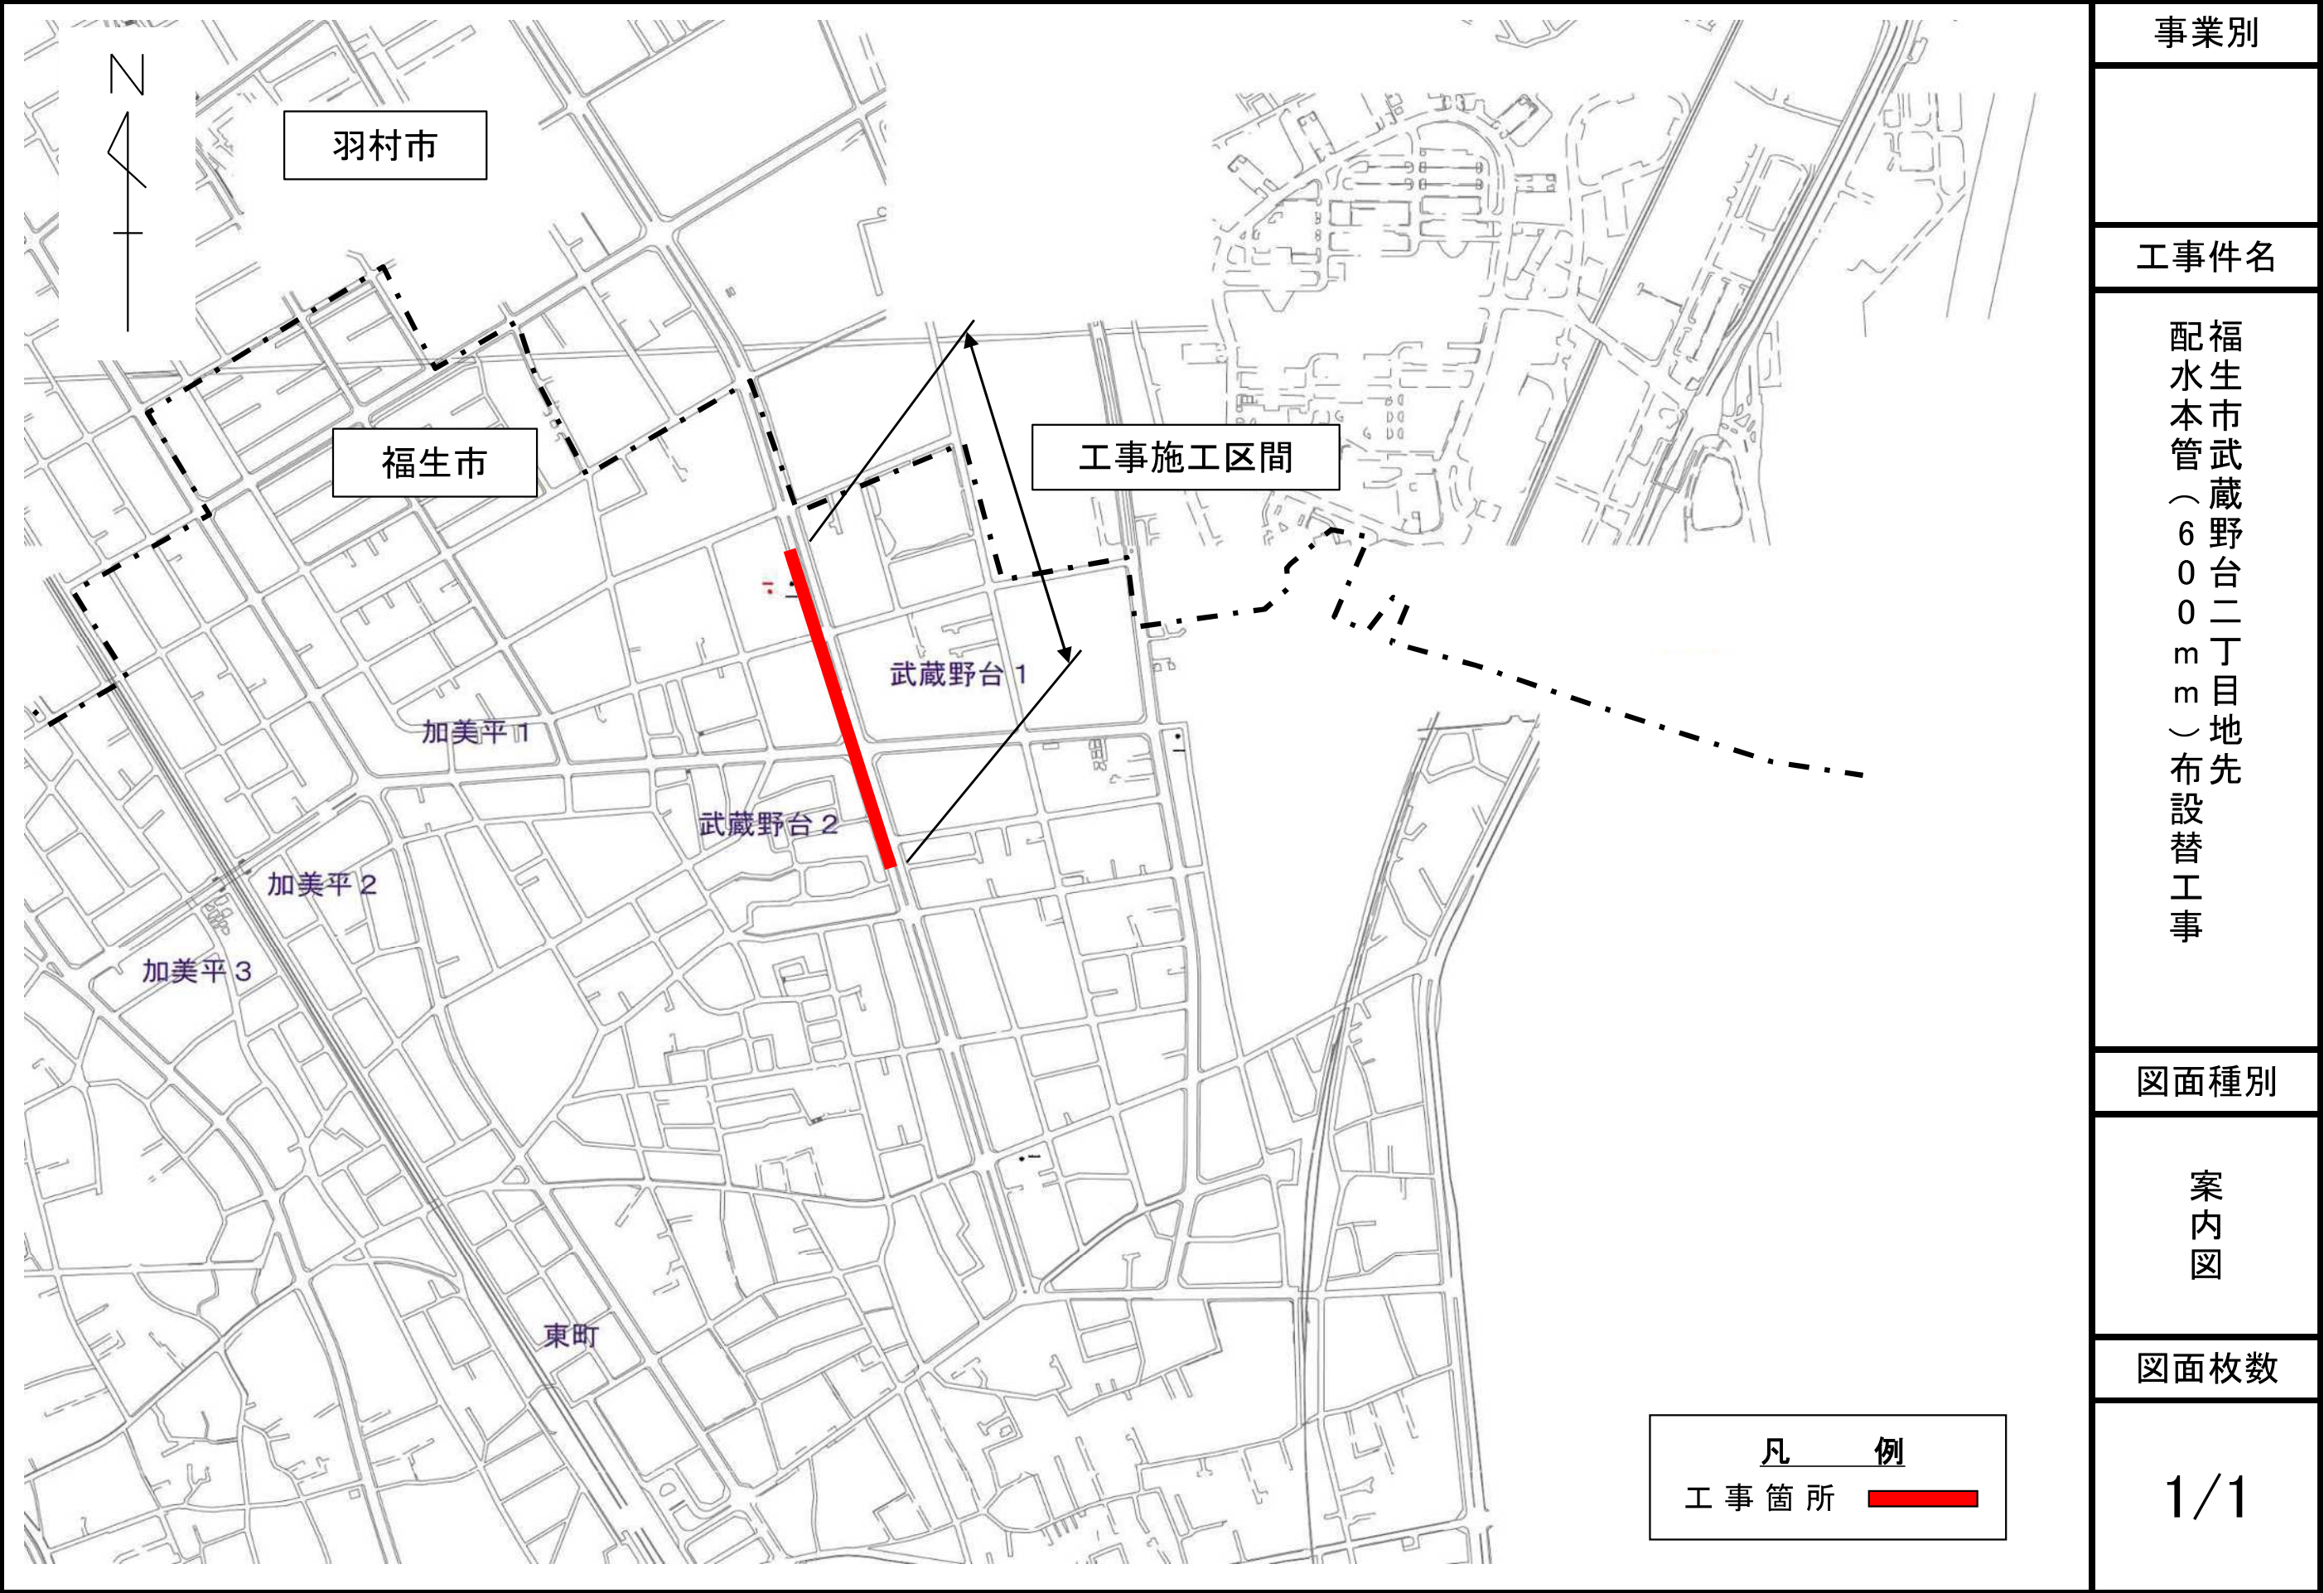


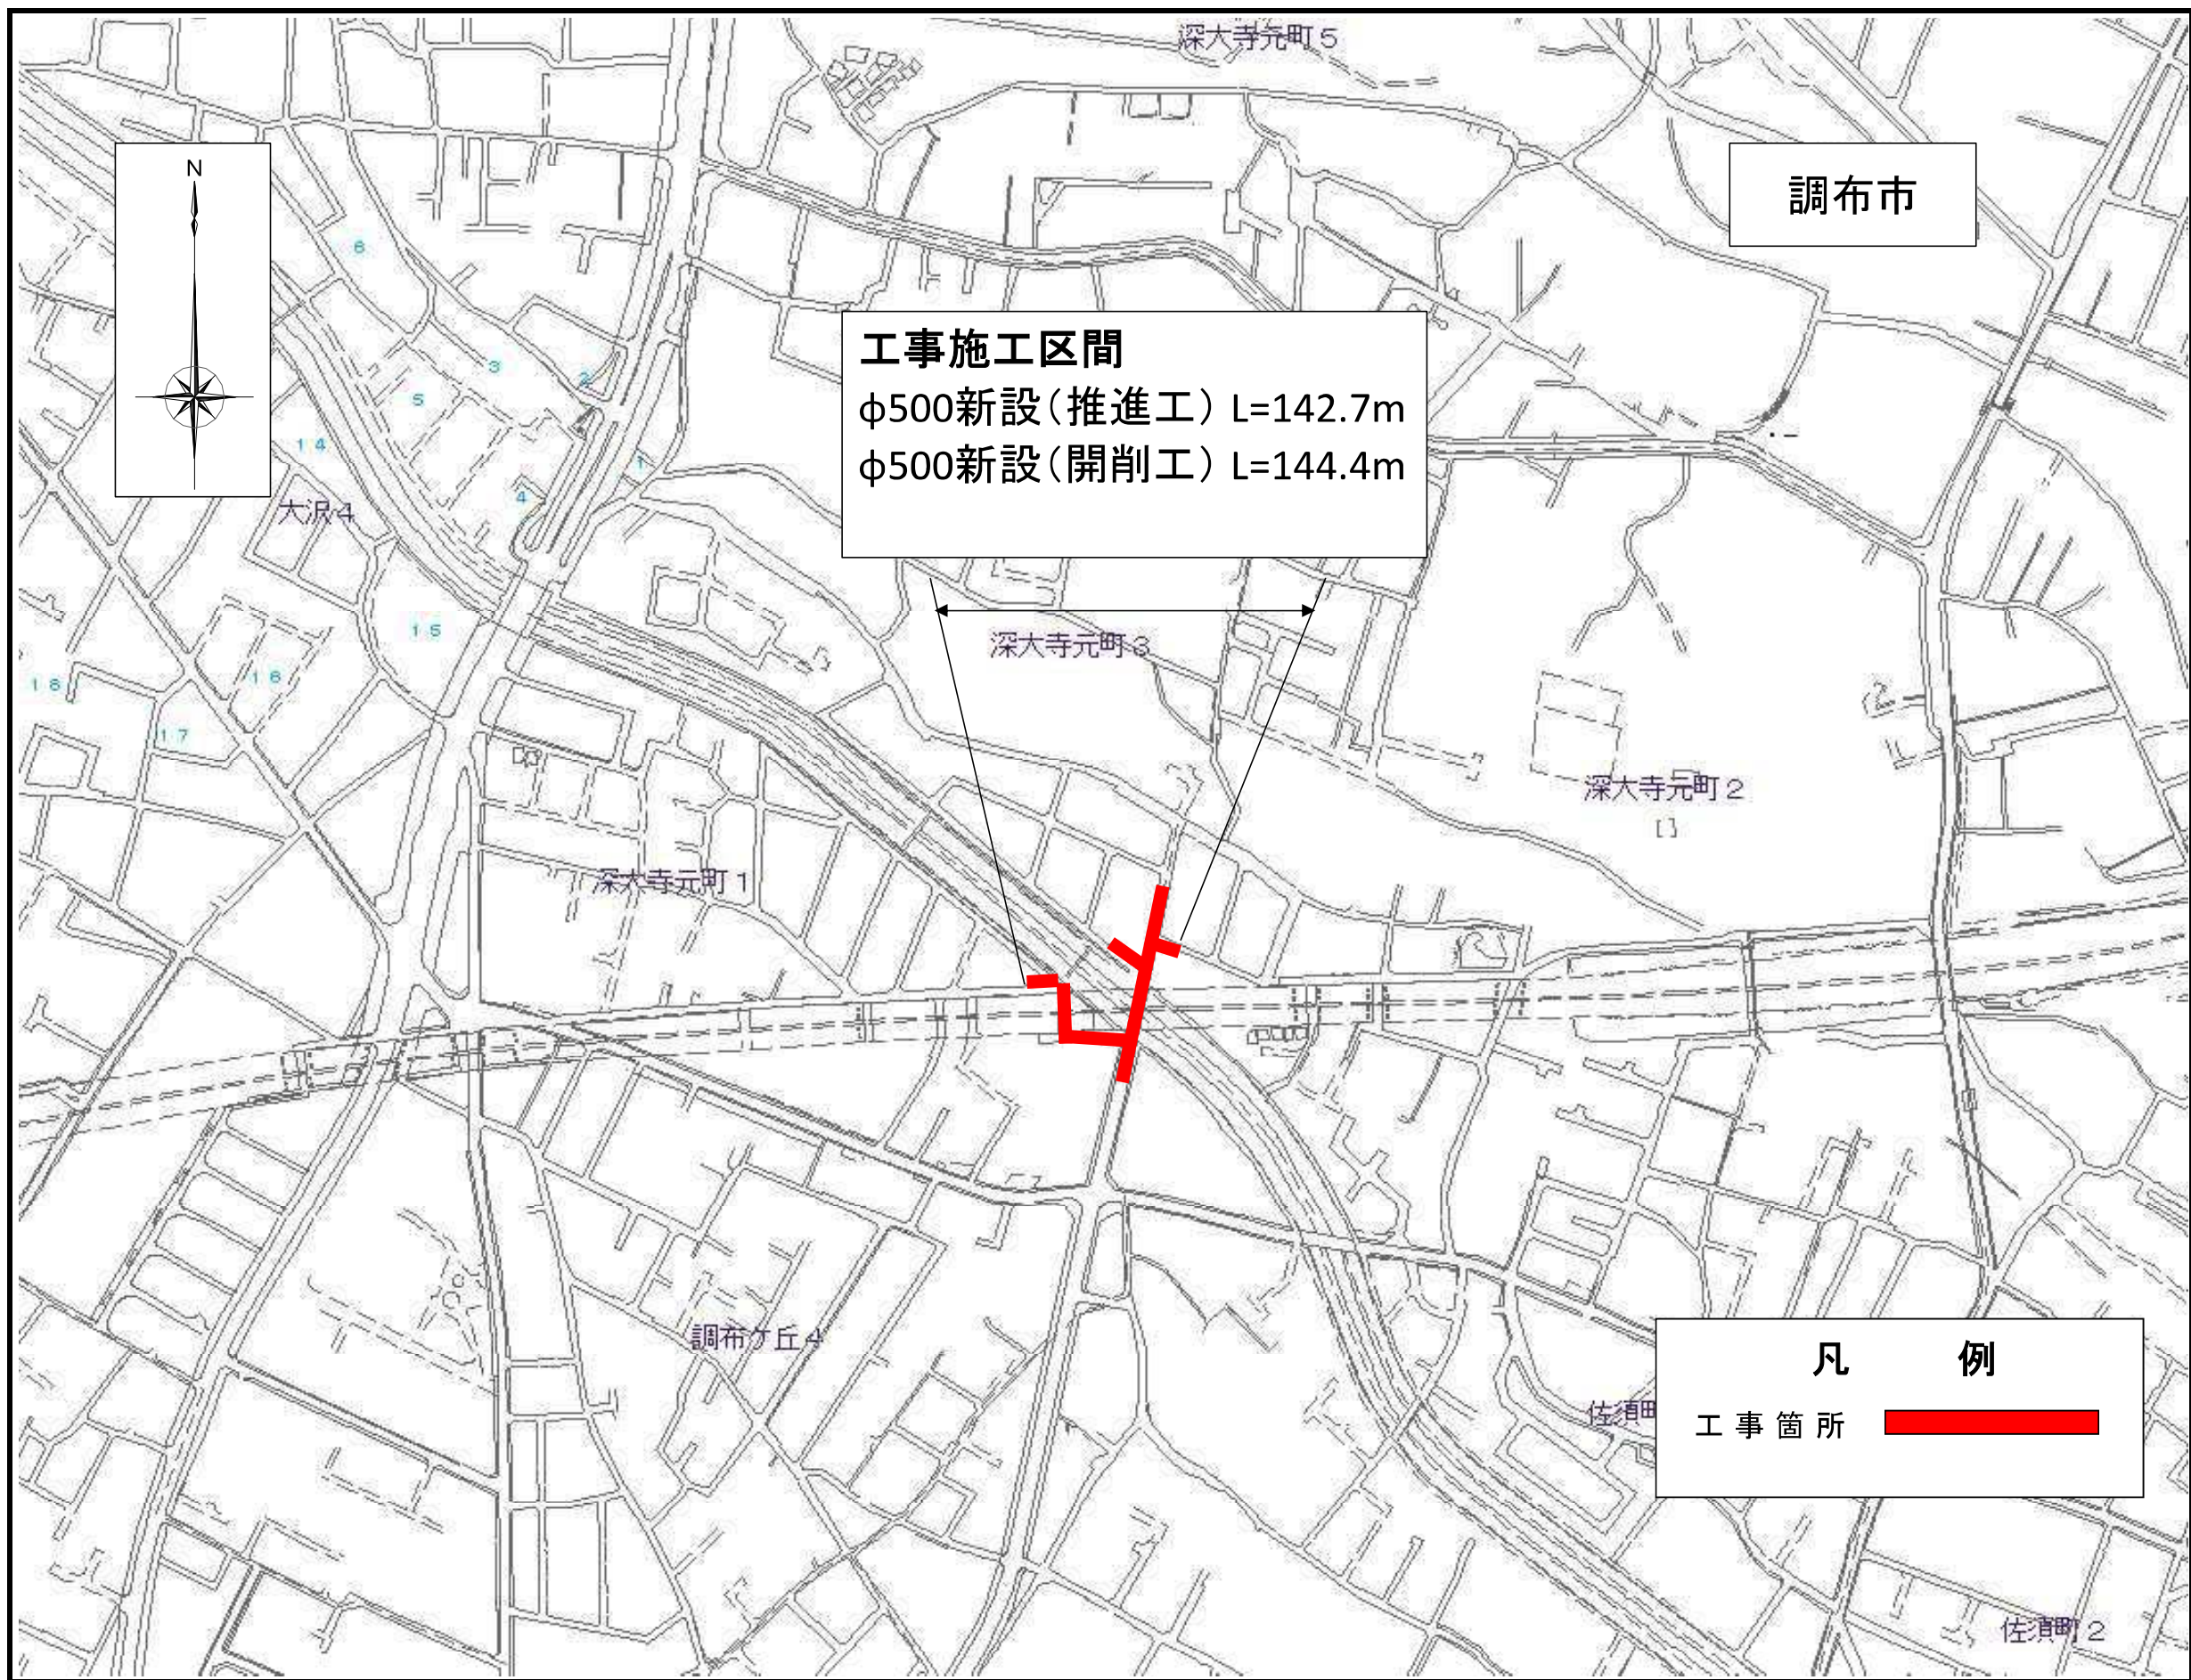


事業別
工事件名
調布市深大寺元町一丁目地先から同市深大寺元町二丁目地先間 送水管(φ500mm)新設工事
図面種別
案内図
図面枚数
1 / 1

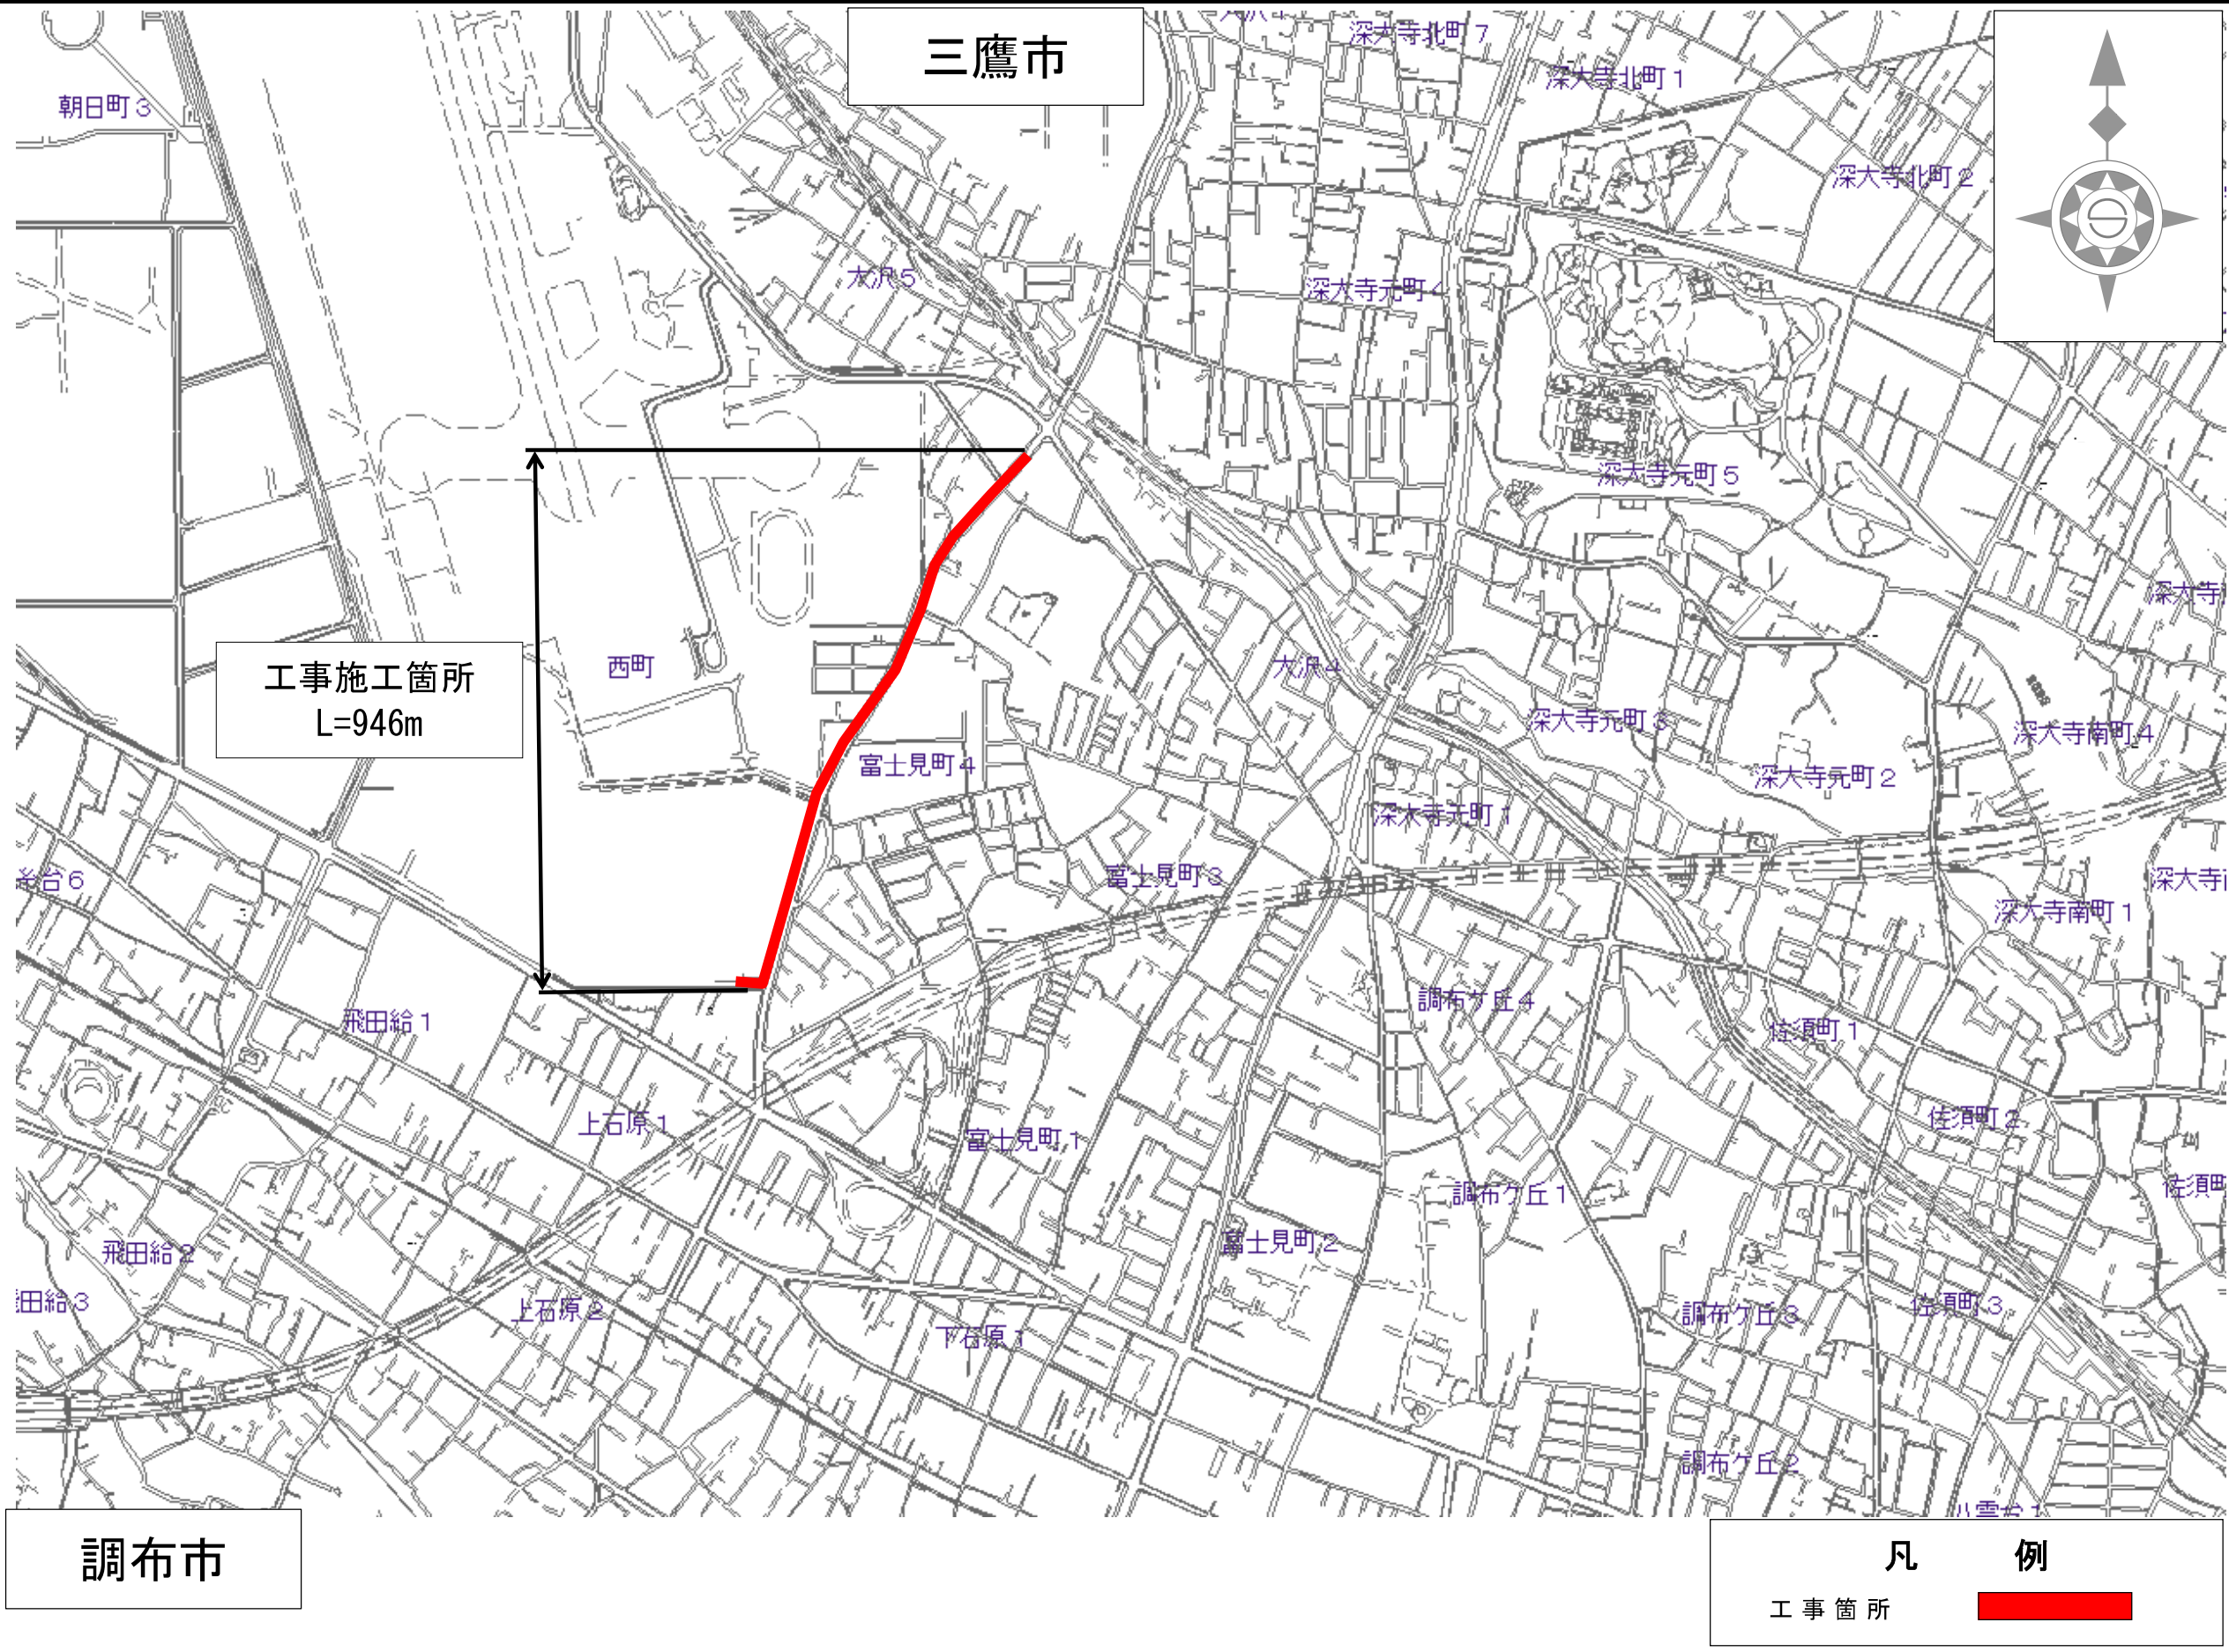

事業別
三鷹市大沢四丁目地先から調布西町給水所間送水管 (600mm)新設工事
工事件名
図面種別
案内図
図面枚数
1 / 1

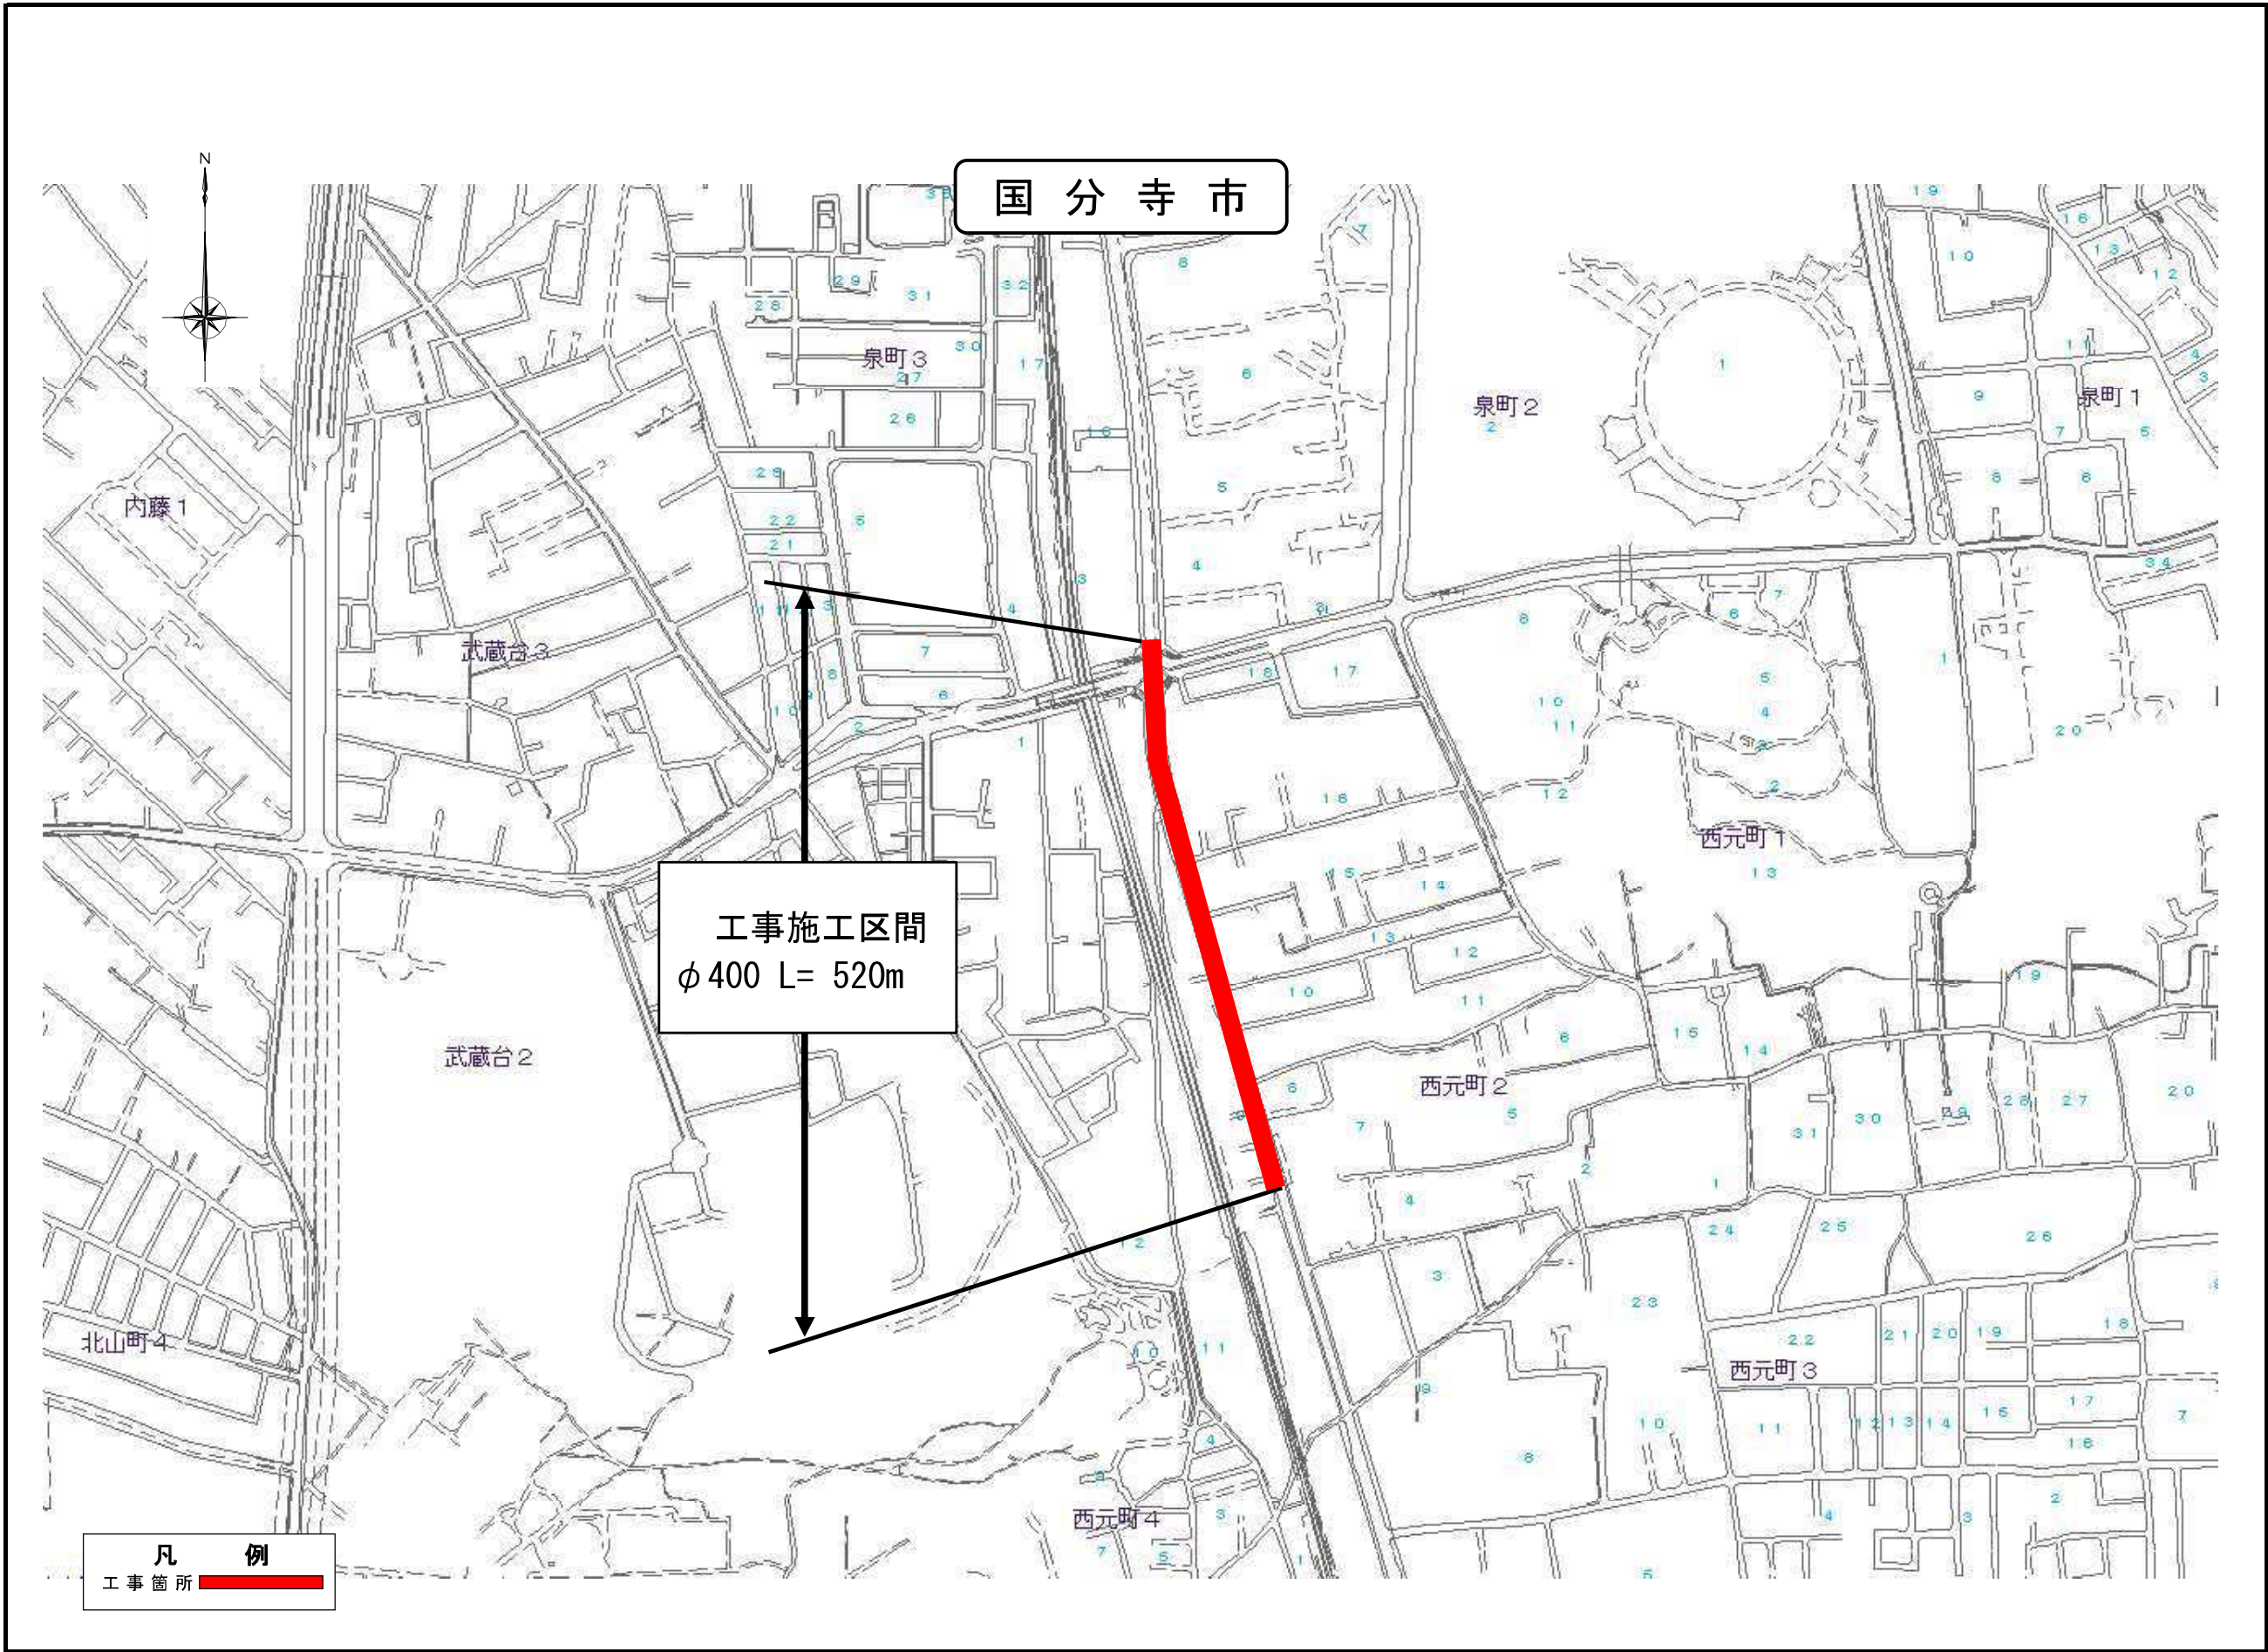

事業別
工事件名
国分寺市泉町二丁目地先から同市西元町二丁目地先 間配水本管（ $\phi 400$ mm）新設工事
図面種別
案内図
図面枚数
1 / 1

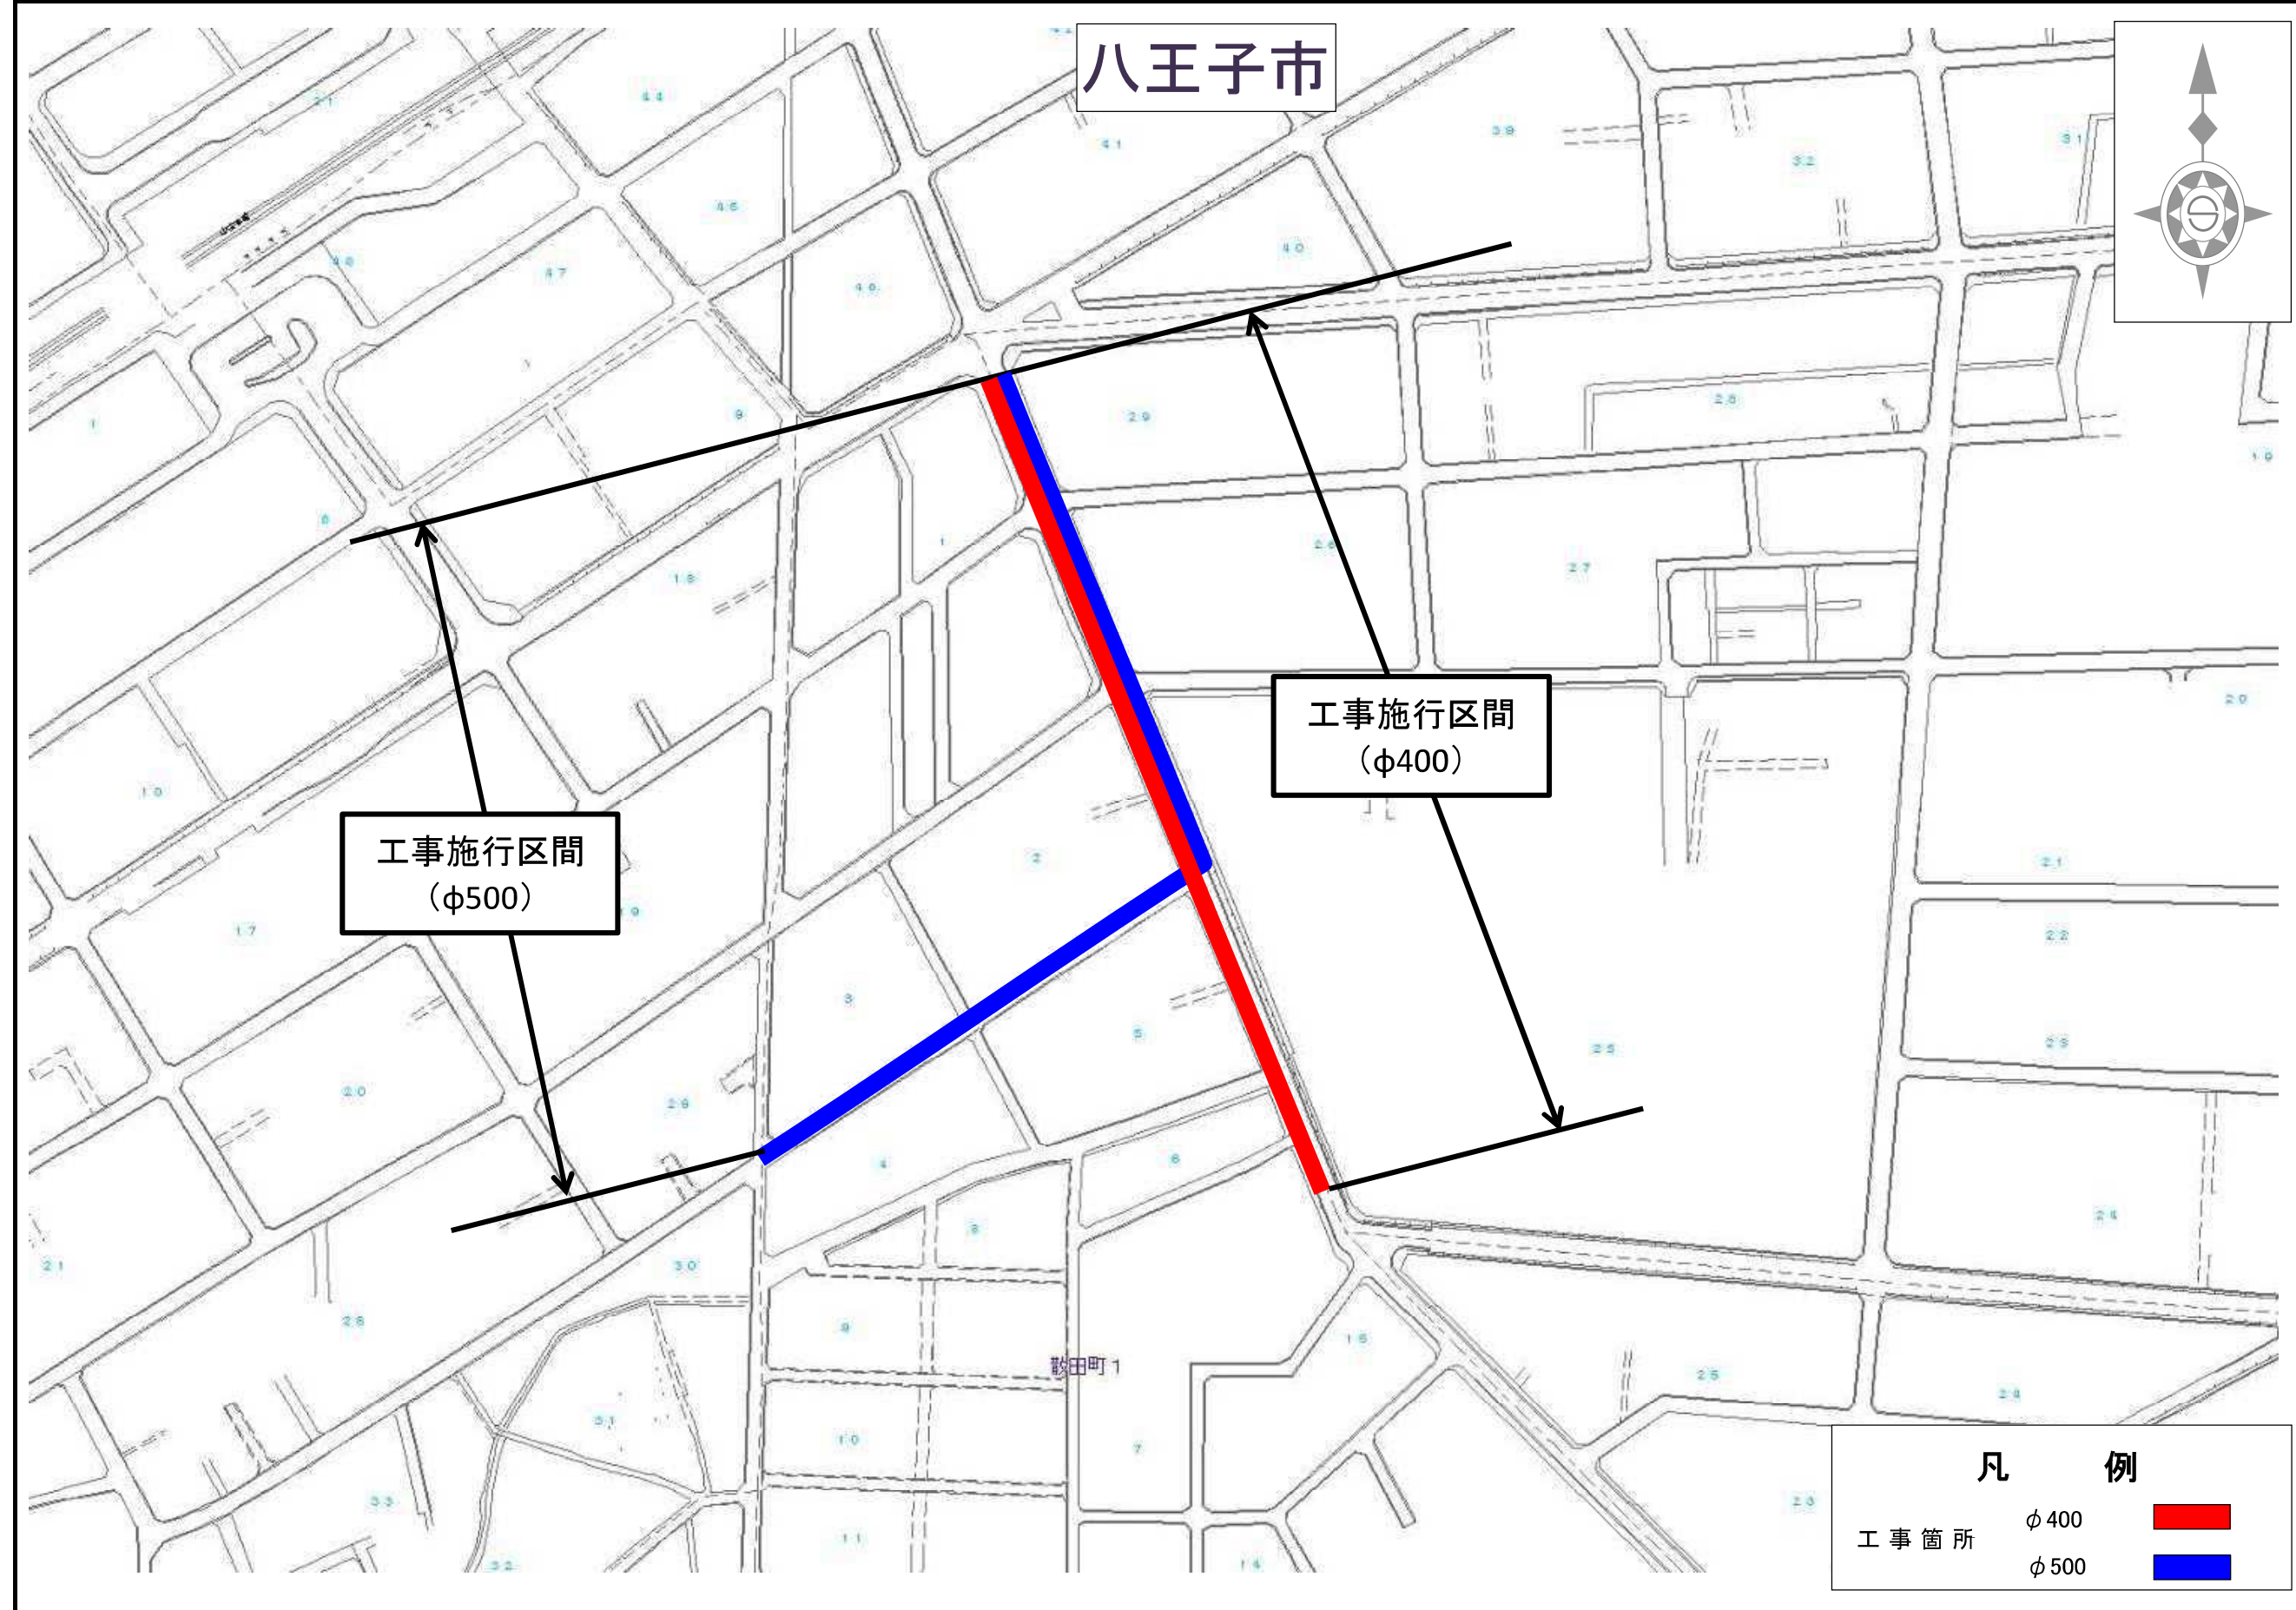

工事番号

工事件名


設地八
工先王
事間子
配市
水散
本田
管町
(一
5丁
0目
m地
m先
・から
4同
0市
0台
m町
m三
)丁
新目

図面種別


案
内
図

図面枚数


1 / 1

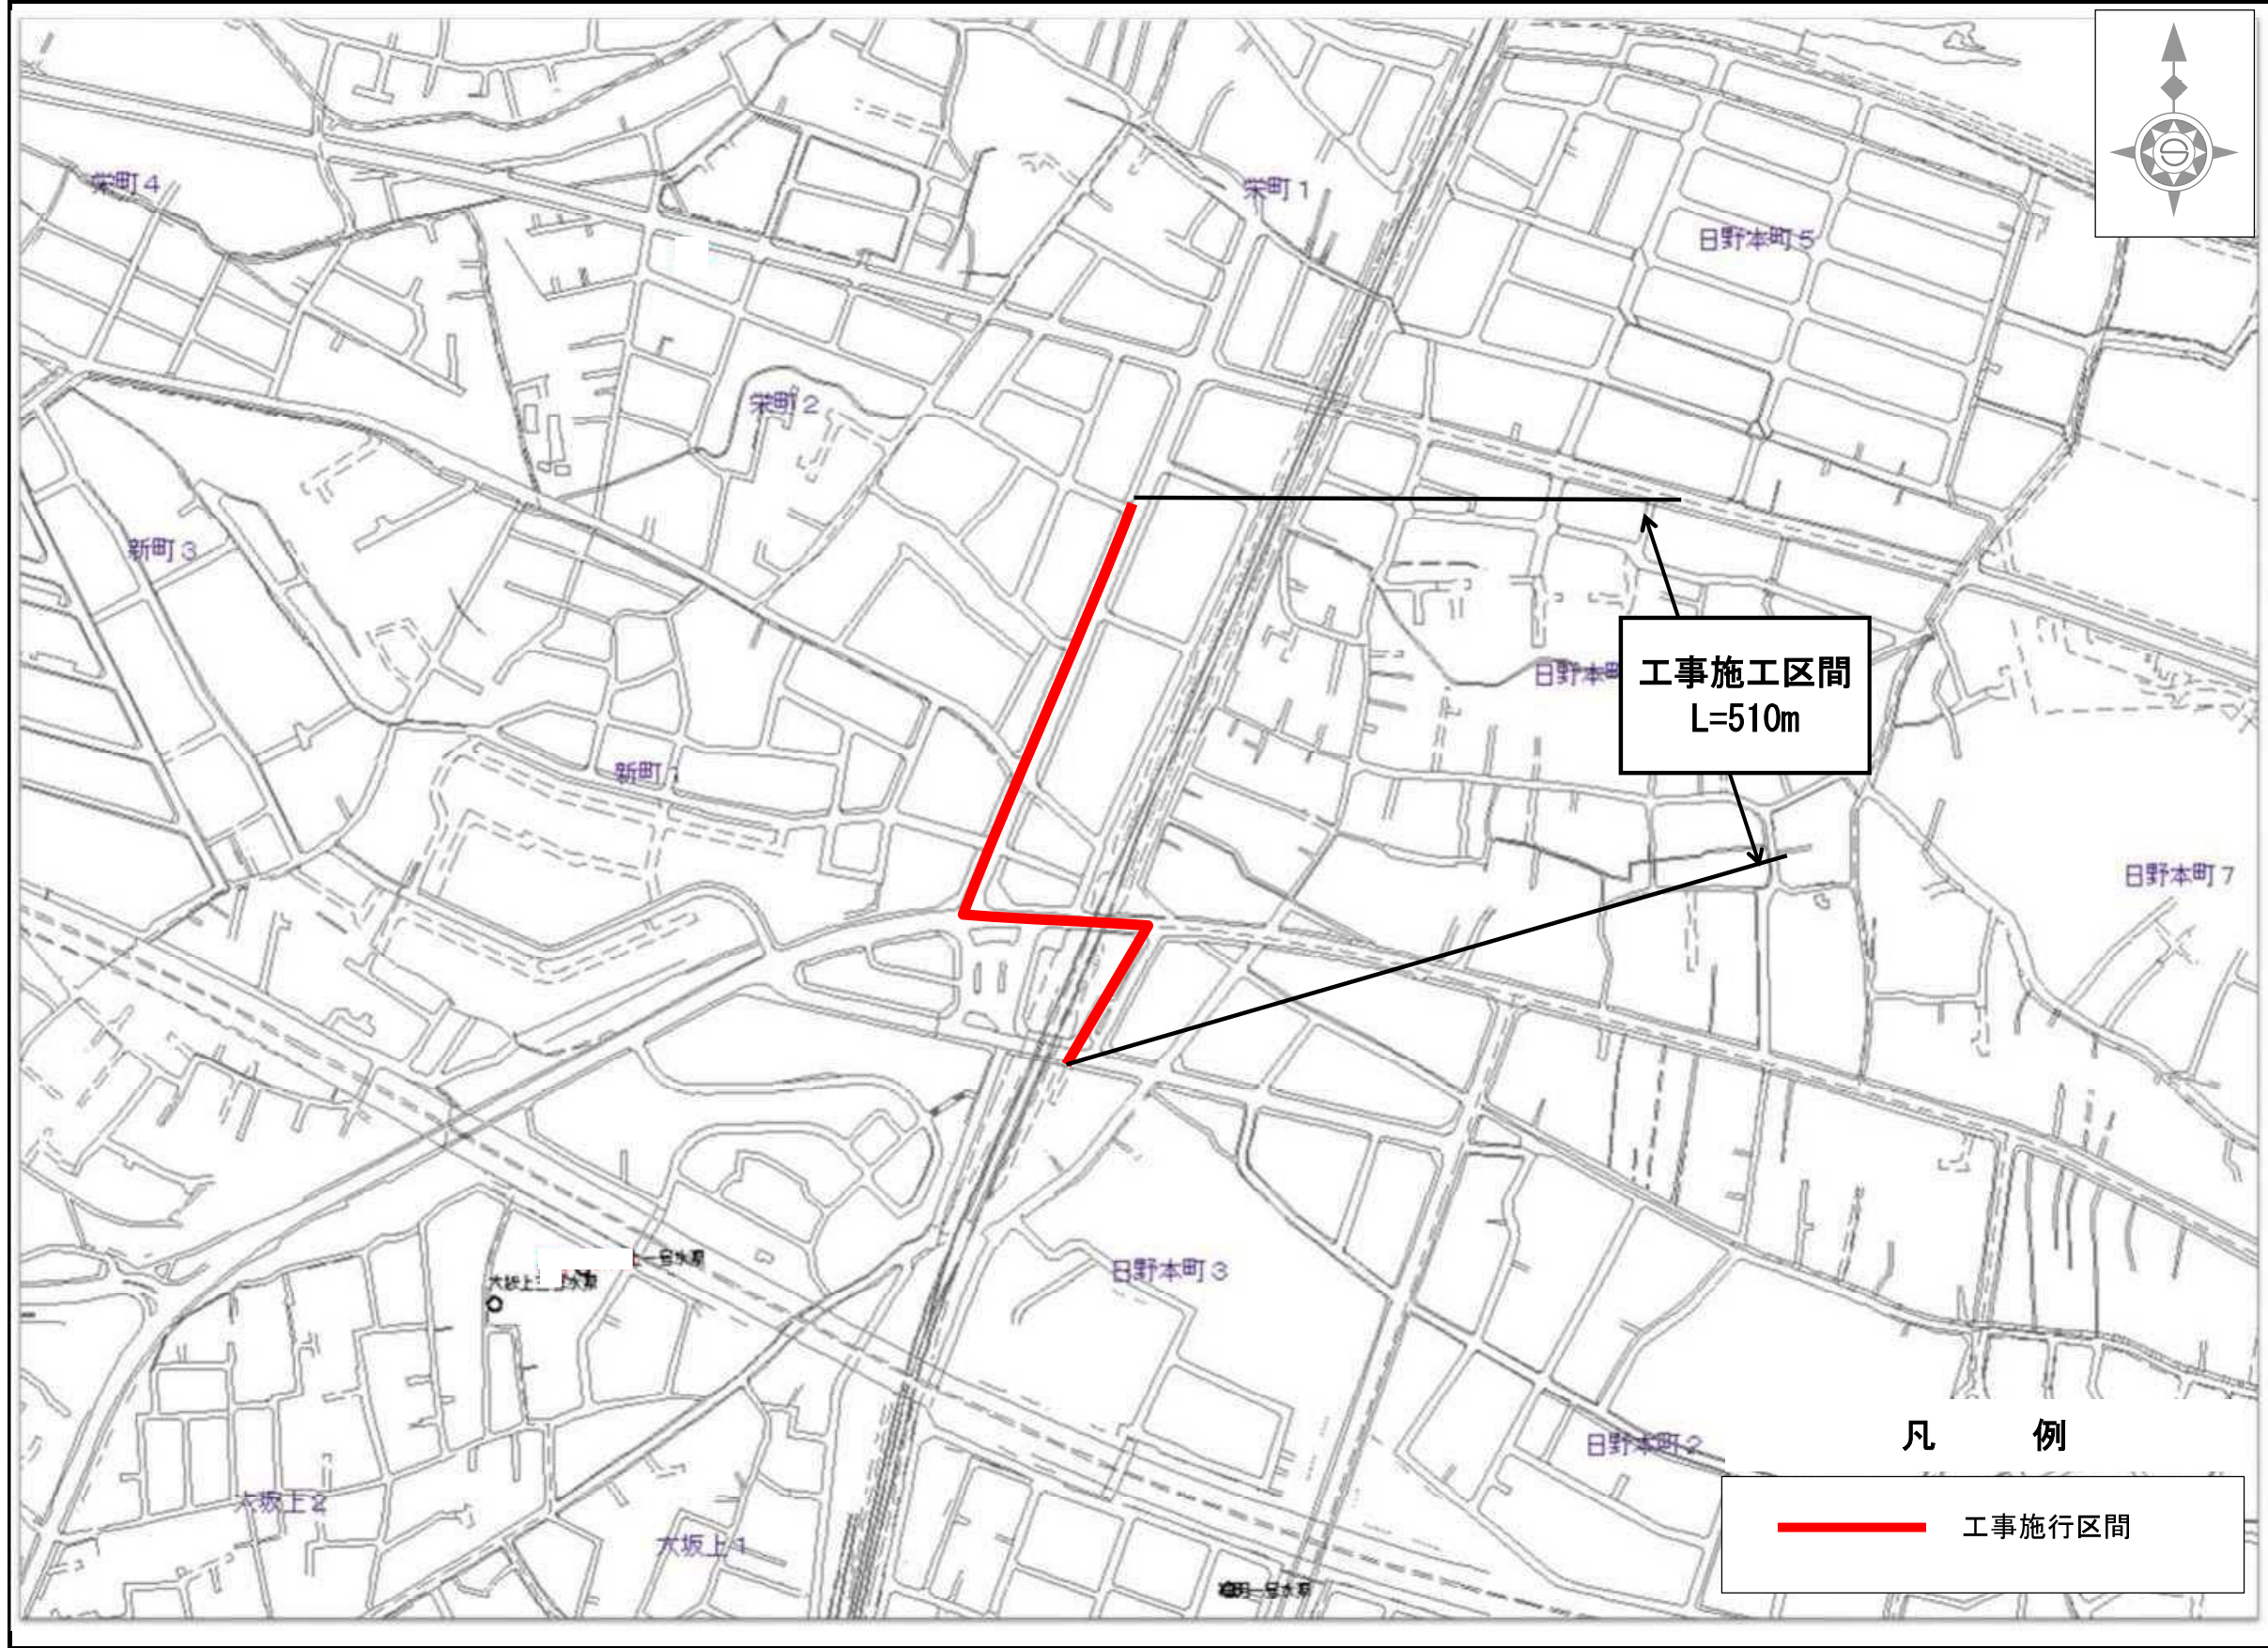

事業別
工事件名
日野市栄町一丁目地先から同市大坂上一丁目地先間配水本管（400mm）新設工事
図面種別
案内図
図面枚数
1 / 1

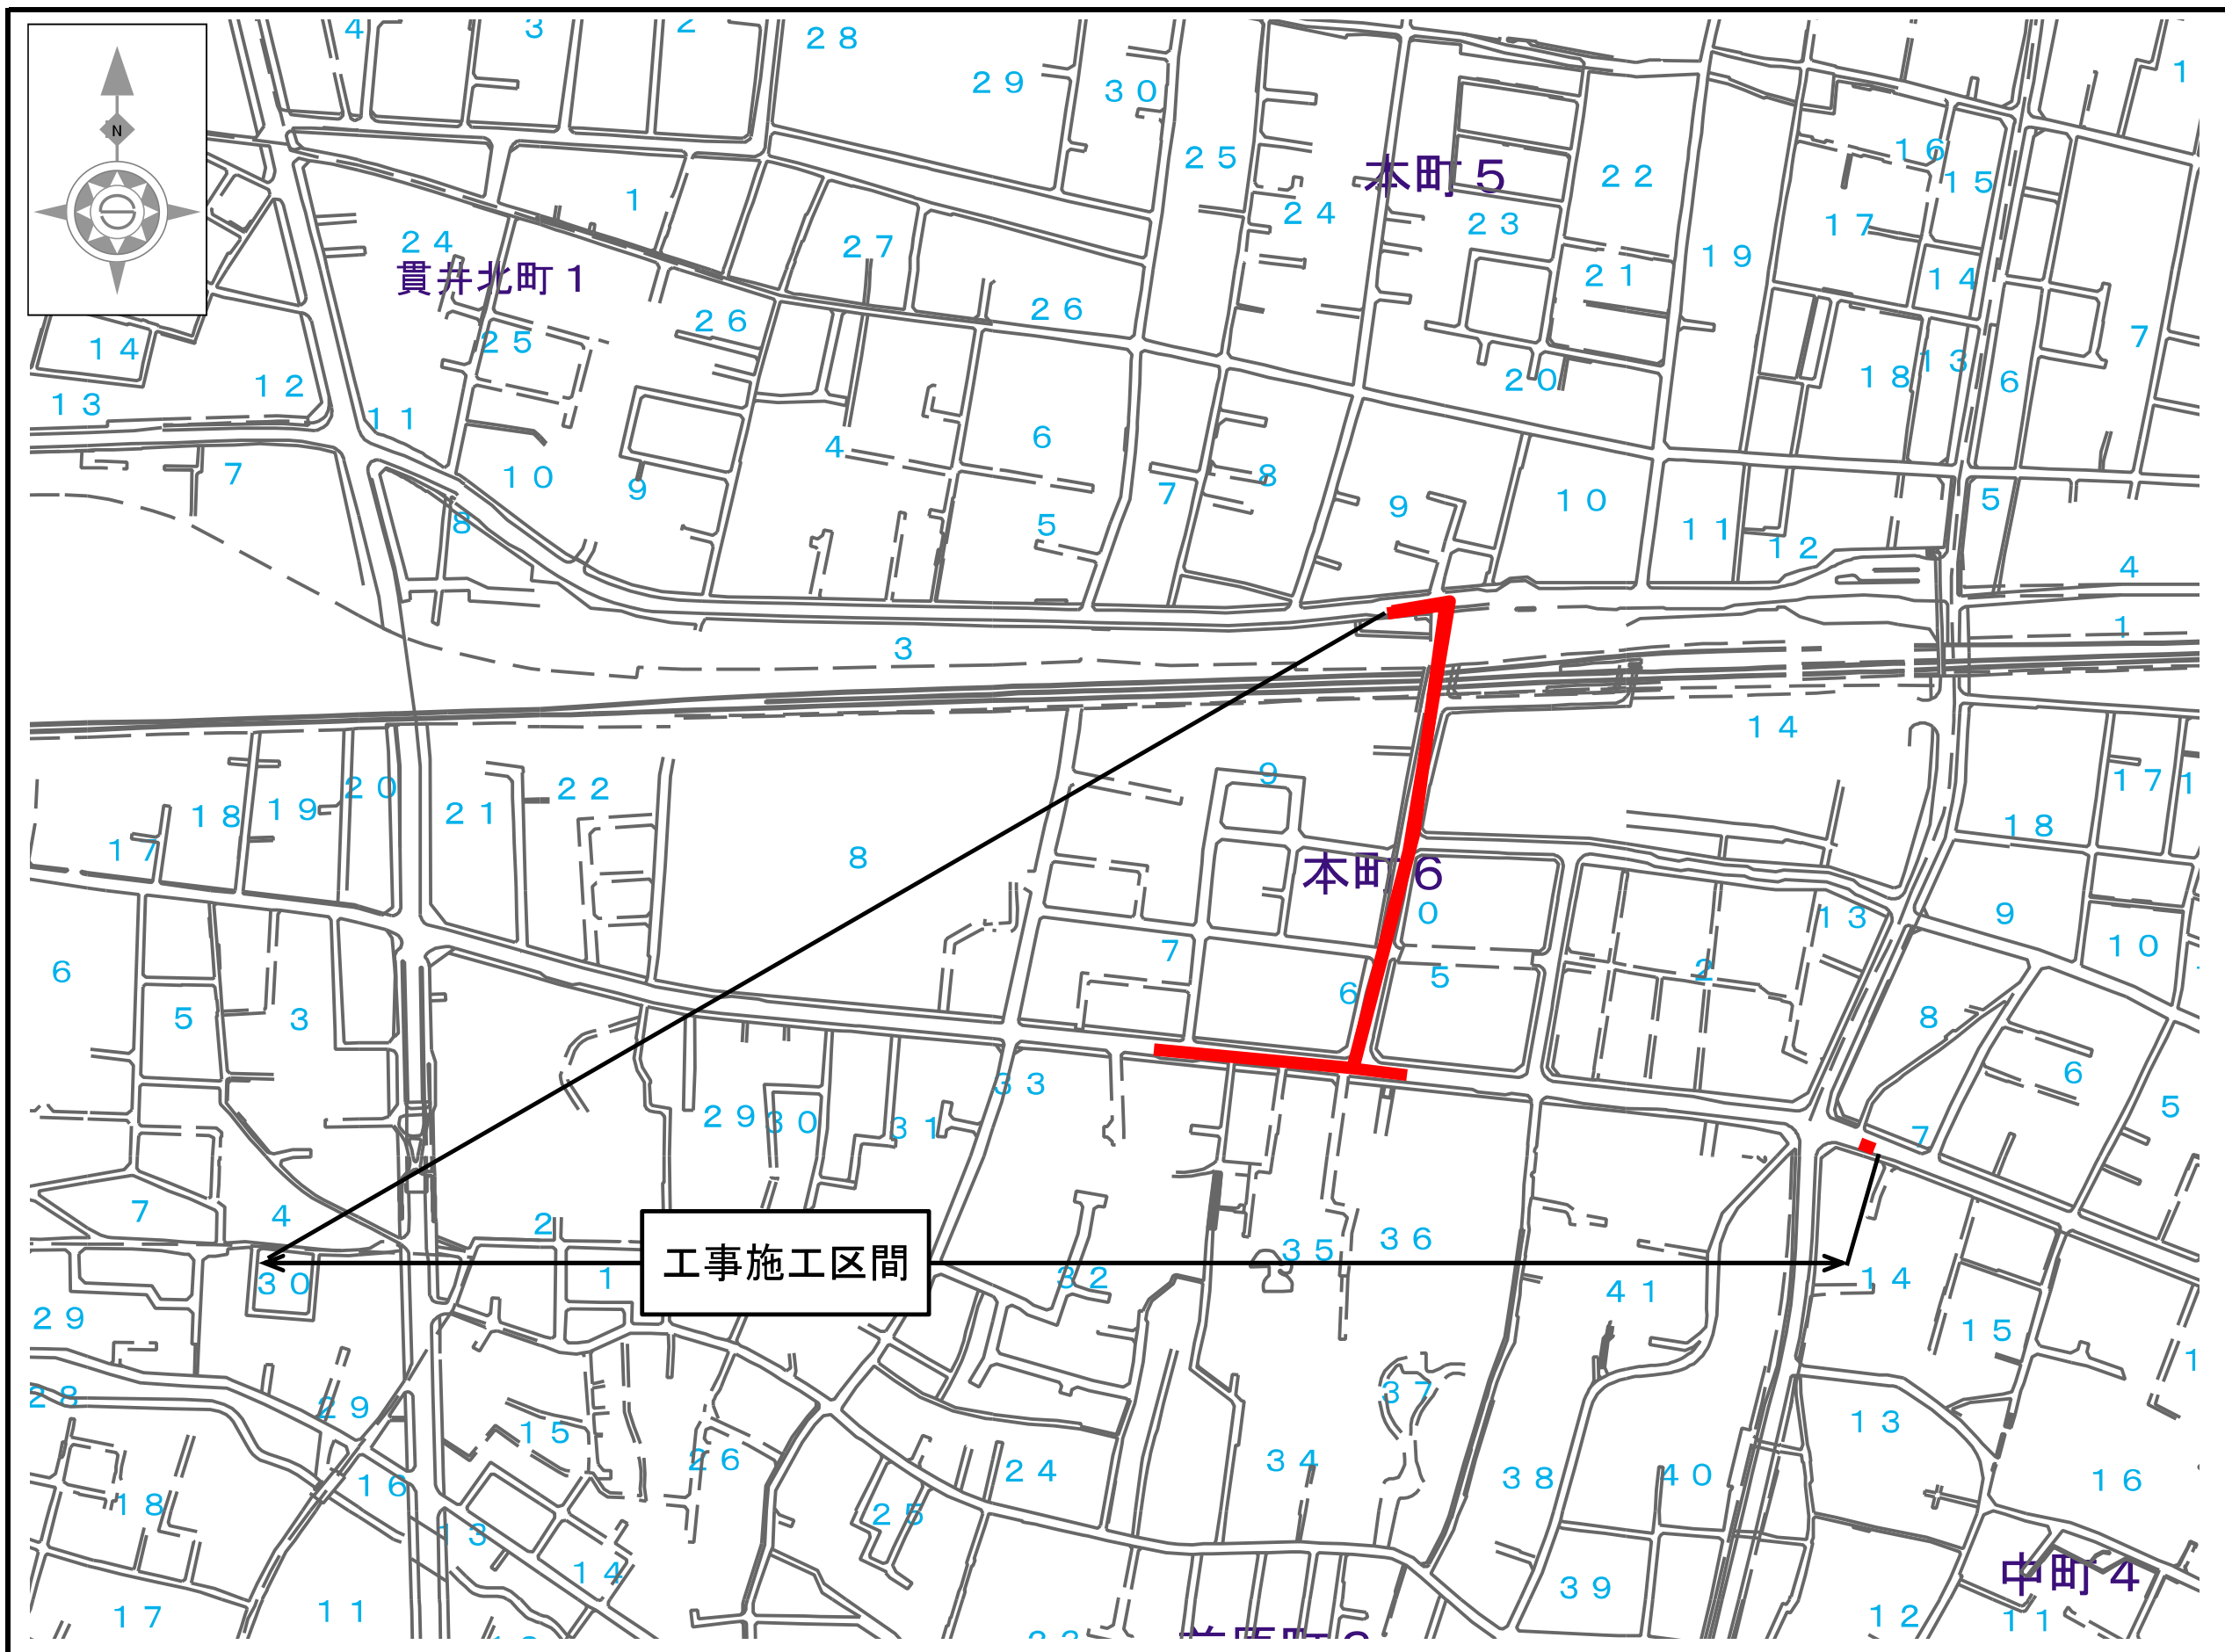

事業別
工事件名
外小 1金 か井 所市 配本 水町 管五 （丁 4目 0地 0先 mmから ）同 新市 設前 工原 事町 三 丁 目 地 先 間
図面種別
案 内 図
図面枚数
1/1

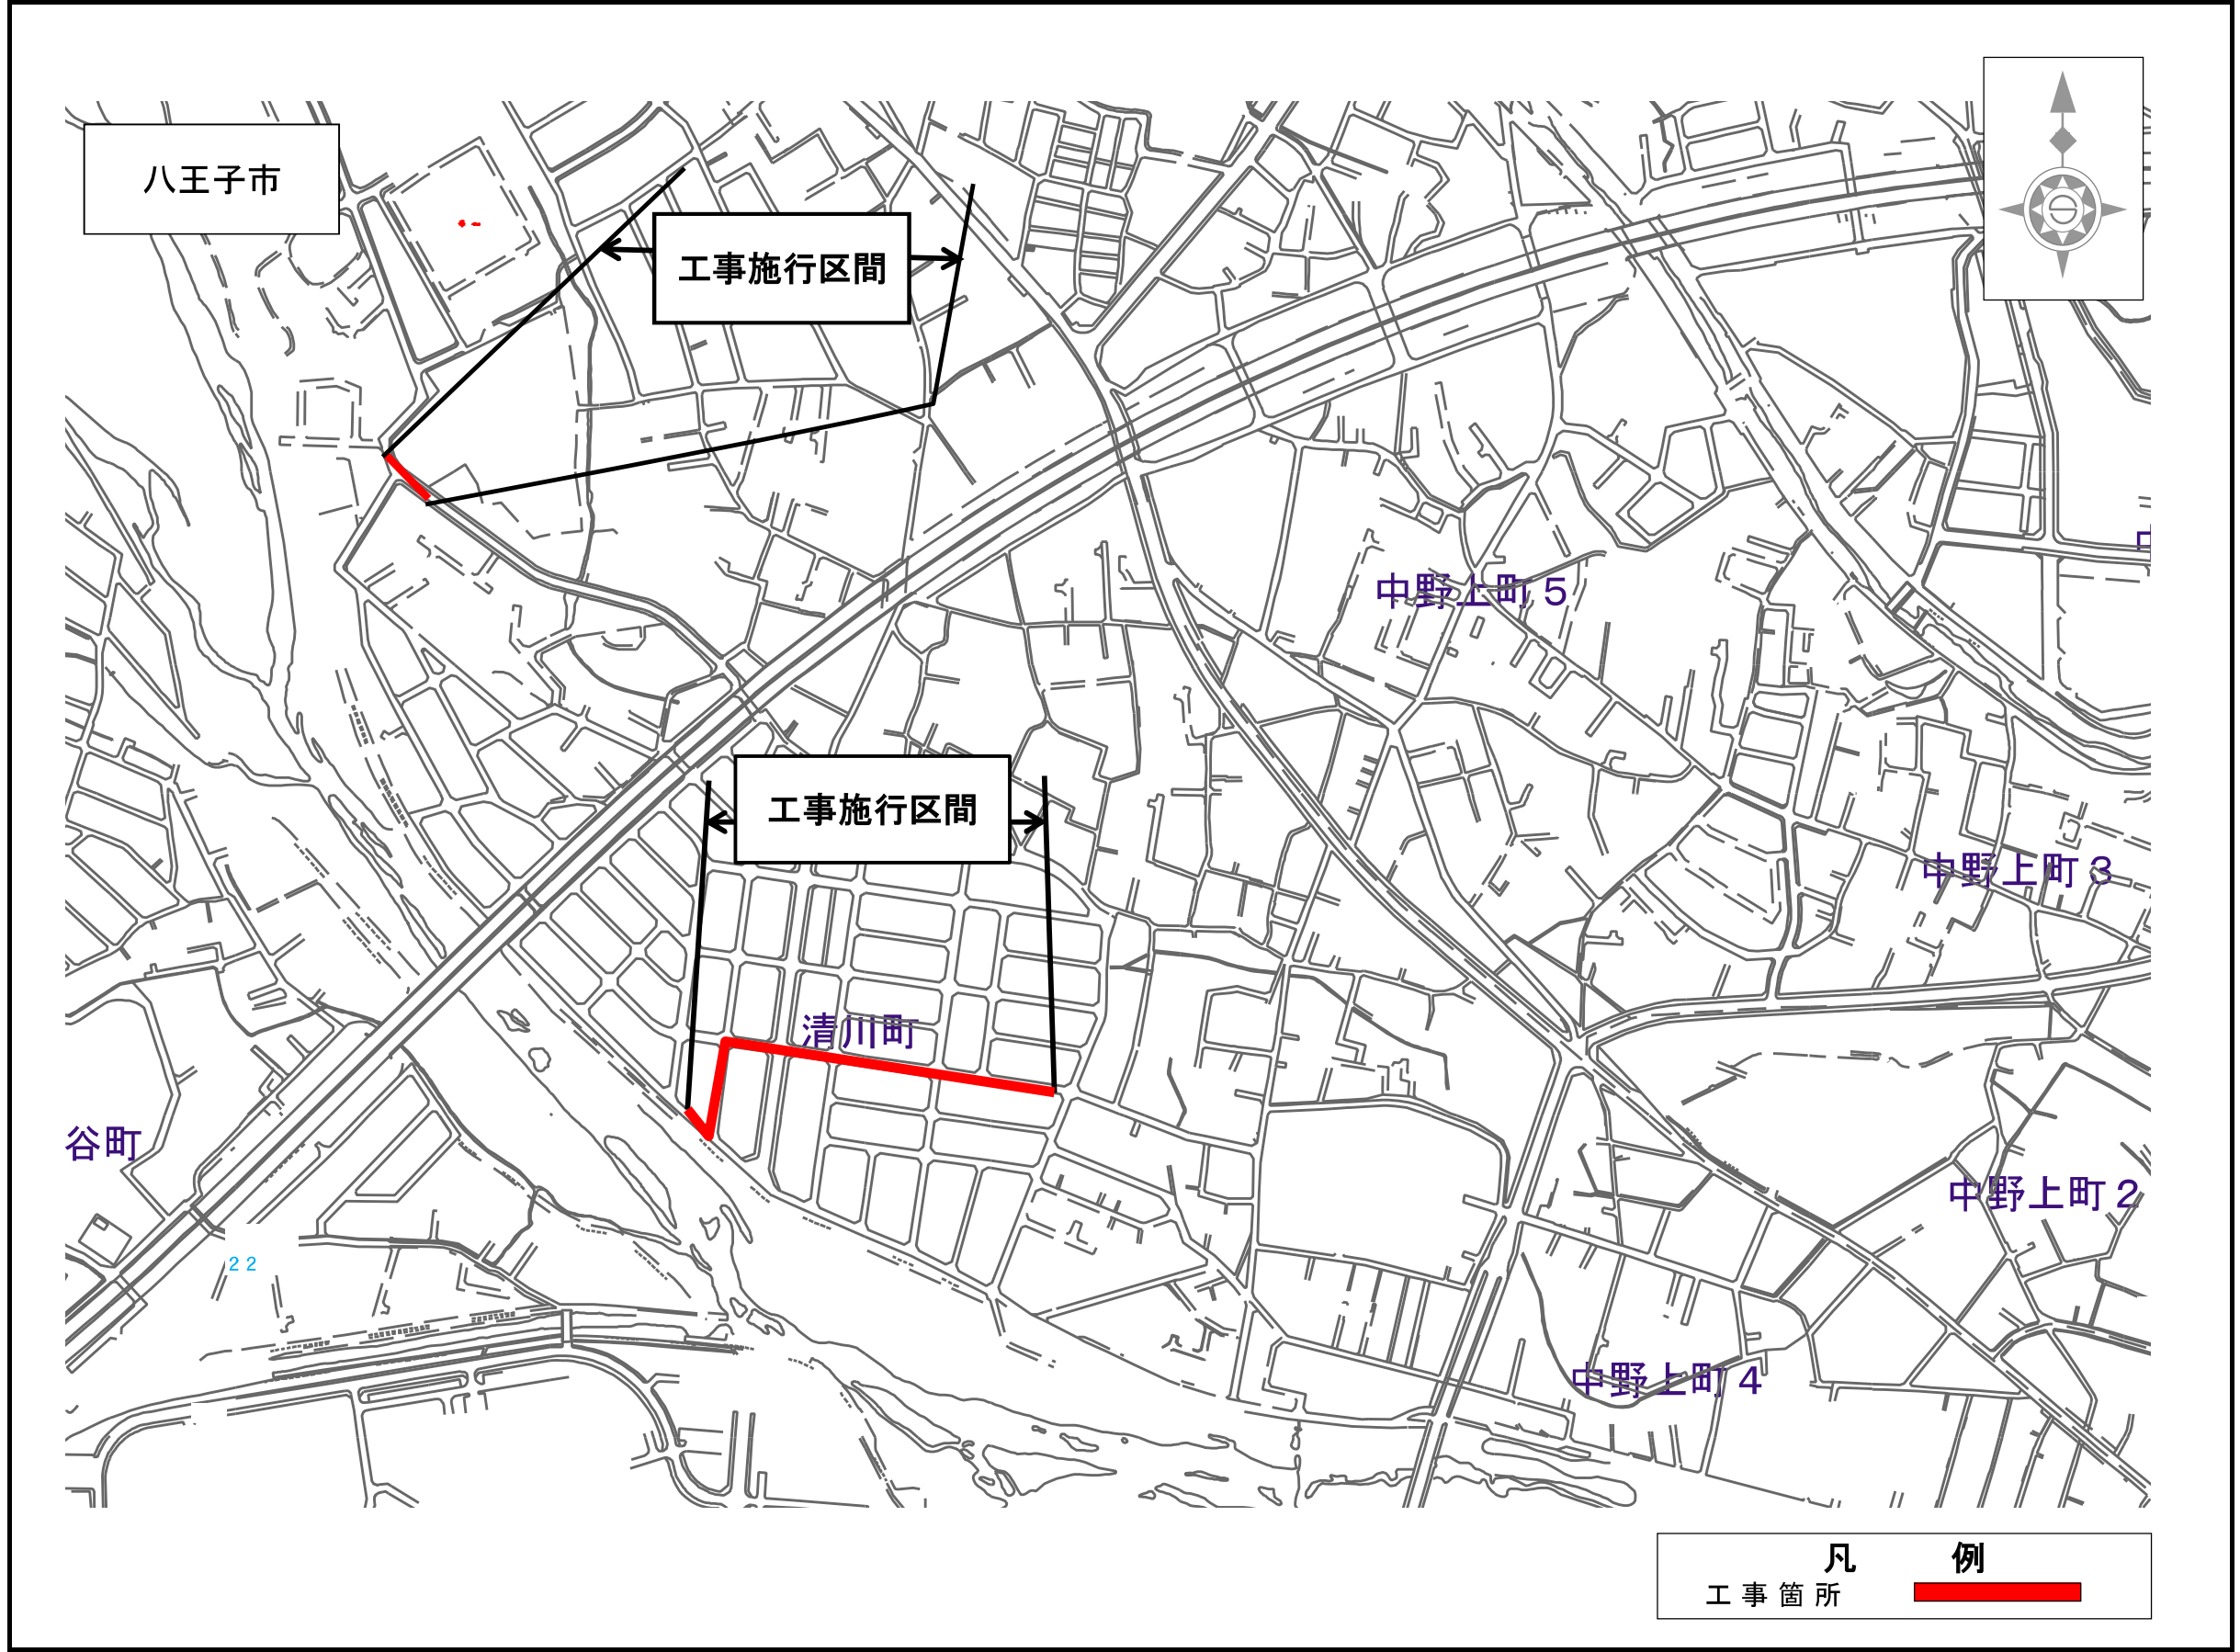

事業別
工事件名
37八 5番王 0地子 mm先市 mm間清 新設外川 設1町 工事か3 所配番 水地 本先 管から 同市 60清 00川 mm 町
図面種別
案 内 図
図面枚数
1 / 1