

「区部配水本管工事」の発注予定及び案内図の掲載


※ 23区内における配水本管工事の発注予定及び案内図を掲載します。掲載内容に関するお問い合わせはご遠慮願います。

※ 案内図は概ね3ヶ月後の公表予定案件までを掲載しています。

※ 下記内容は、更新時点での予定であり、変更することがあります。詳細については、実際に案件が公表されてからご確認ください。

※ 内容に変更が生じた場合は、随時内容を更新します。

番号	工事件名	施工場所	概要	工期	入札及び契約方法	公表予定時期
1	【局】中央区日本橋茅場町一丁目地先から同区日本橋小網町地先間配水本管(400mm)既設さや管内配管工事	中央区	既設さや管内配管工 Φ400(既設管Φ600)L=67.5m	260日間	C40: 希望制指名競争入札	第4四半期(1月～3月)
2	【局】中央区日本橋久松町地先から同区東日本橋一丁目地先間配水本管(600mm)既設さや管内配管及び布設替工事	中央区	既設さや管内配管 Φ600(既設管Φ800)L=225.2m、立坑築造5箇所、開削工 Φ800 L=2.8m、Φ600 L=3.5m	490日間	C10: 一般競争入札	第4四半期(1月～3月)
3	【局】足立区西新井二丁目地先から同区西新井一丁目地先間配水本管(500mm)布設替工事	足立区	開削工 Φ500 L=185m	280日間	C40: 希望制指名競争入札	1月
4	【局】杉並区今川三丁目地先配水本管(600mm)布設替工事	杉並区	開削工 Φ600 L=200m	300日間	C40: 希望制指名競争入札	2月
5	【局】港区海岸三丁目地先配水本管(800mm)撤去工事(その1)	港区	開削工 Φ800 撤去 L=100m	360日間	C40: 希望制指名競争入札	第4四半期(1月～3月)
6	【局】北区東十条四丁目地先から同区東十条一丁目地先間配水本管(700mm・600mm)既設さや管内配管工事	北区	既設さや管内配管 Φ700PN L=525m、Φ600SDF L=157m(既設さや管Φ800)、立坑築造 10か所	550日間	C10: 一般競争入札	第4四半期(1月～3月)
7	【局】江東区猿江一丁目地先から同区扇橋一丁目地先間外1か所配水本管(600mm・500mm)布設替工事	江東区	開削工 Φ600 布設替 L=134m、開削工 Φ500 布設替 L=22m	290日間	C40: 希望制指名競争入札	第4四半期(1月～3月)
8	【局】豊島区目白四丁目地先配水本管(500mm)新設工事	豊島区	開削工 Φ500 L=160m	270日間	C40: 希望制指名競争入札	第4四半期(1月～3月)
9	【局】杉並区高円寺北四丁目地先配水本管(500mm)新設工事	杉並区	開削工 Φ500 L=270m	360日間	C10: 一般競争入札	第4四半期(1月～3月)
10	【局】板橋区小茂根五丁目地先から同区小茂根三丁目地先間配水本管(500mm)布設替工事	板橋区	開削工 Φ500 L=425m	530日間	C10: 一般競争入札	第4四半期(1月～3月)
11	【局】世田谷区成城二丁目地先から同区砧八丁目地先間配水本管(500mm)既設管内配管工事	世田谷区	既設管内配管 Φ500(既設管Φ600) L=430m	380日間	C10: 一般競争入札	第4四半期(1月～3月)
12	【局】世田谷区船橋二丁目地先から大蔵給水所間送水管(900mm)新設工事	世田谷区	推進工 Φ900(さや管Φ1200)L=840m、立坑築造3箇所	730日間	C10: 一般競争入札	第4四半期(1月～3月)
13	【局】江東区南砂一丁目地先から同区南砂二丁目地先間旧工業用水道管(1000mm)撤去工事	江東区	水管橋撤去工事 Φ1000 L=59m	220日間	C40: 希望制指名競争入札	第4四半期(1月～3月)
14	【局】江東区東砂六丁目地先旧工業用水道管(1350mm)安全対策工事	江東区	既設管充填工事 Φ1350 L=115m	70日間	C40: 希望制指名競争入札	第4四半期(1月～3月)
15	【局】足立区千住曙町地先から墨田区京島三丁目地先間旧工業用水道管(1100mm・1000mm)安全対策工事	足立区	既設管充填工事 Φ1100・1000 L=3536m	230日間	C40: 希望制指名競争入札	第4四半期(1月～3月)
16	【局】世田谷区下馬六丁目地先から目黒区碑文谷六丁目地先間配水本管(800mm)布設替及びさや管内配管工事	世田谷区	開削工 Φ800 L=253m、既設管さや内配管Φ800(既設さや管Φ1200)L=33m、立坑築造2箇所	470日間	C10: 一般競争入札	1月

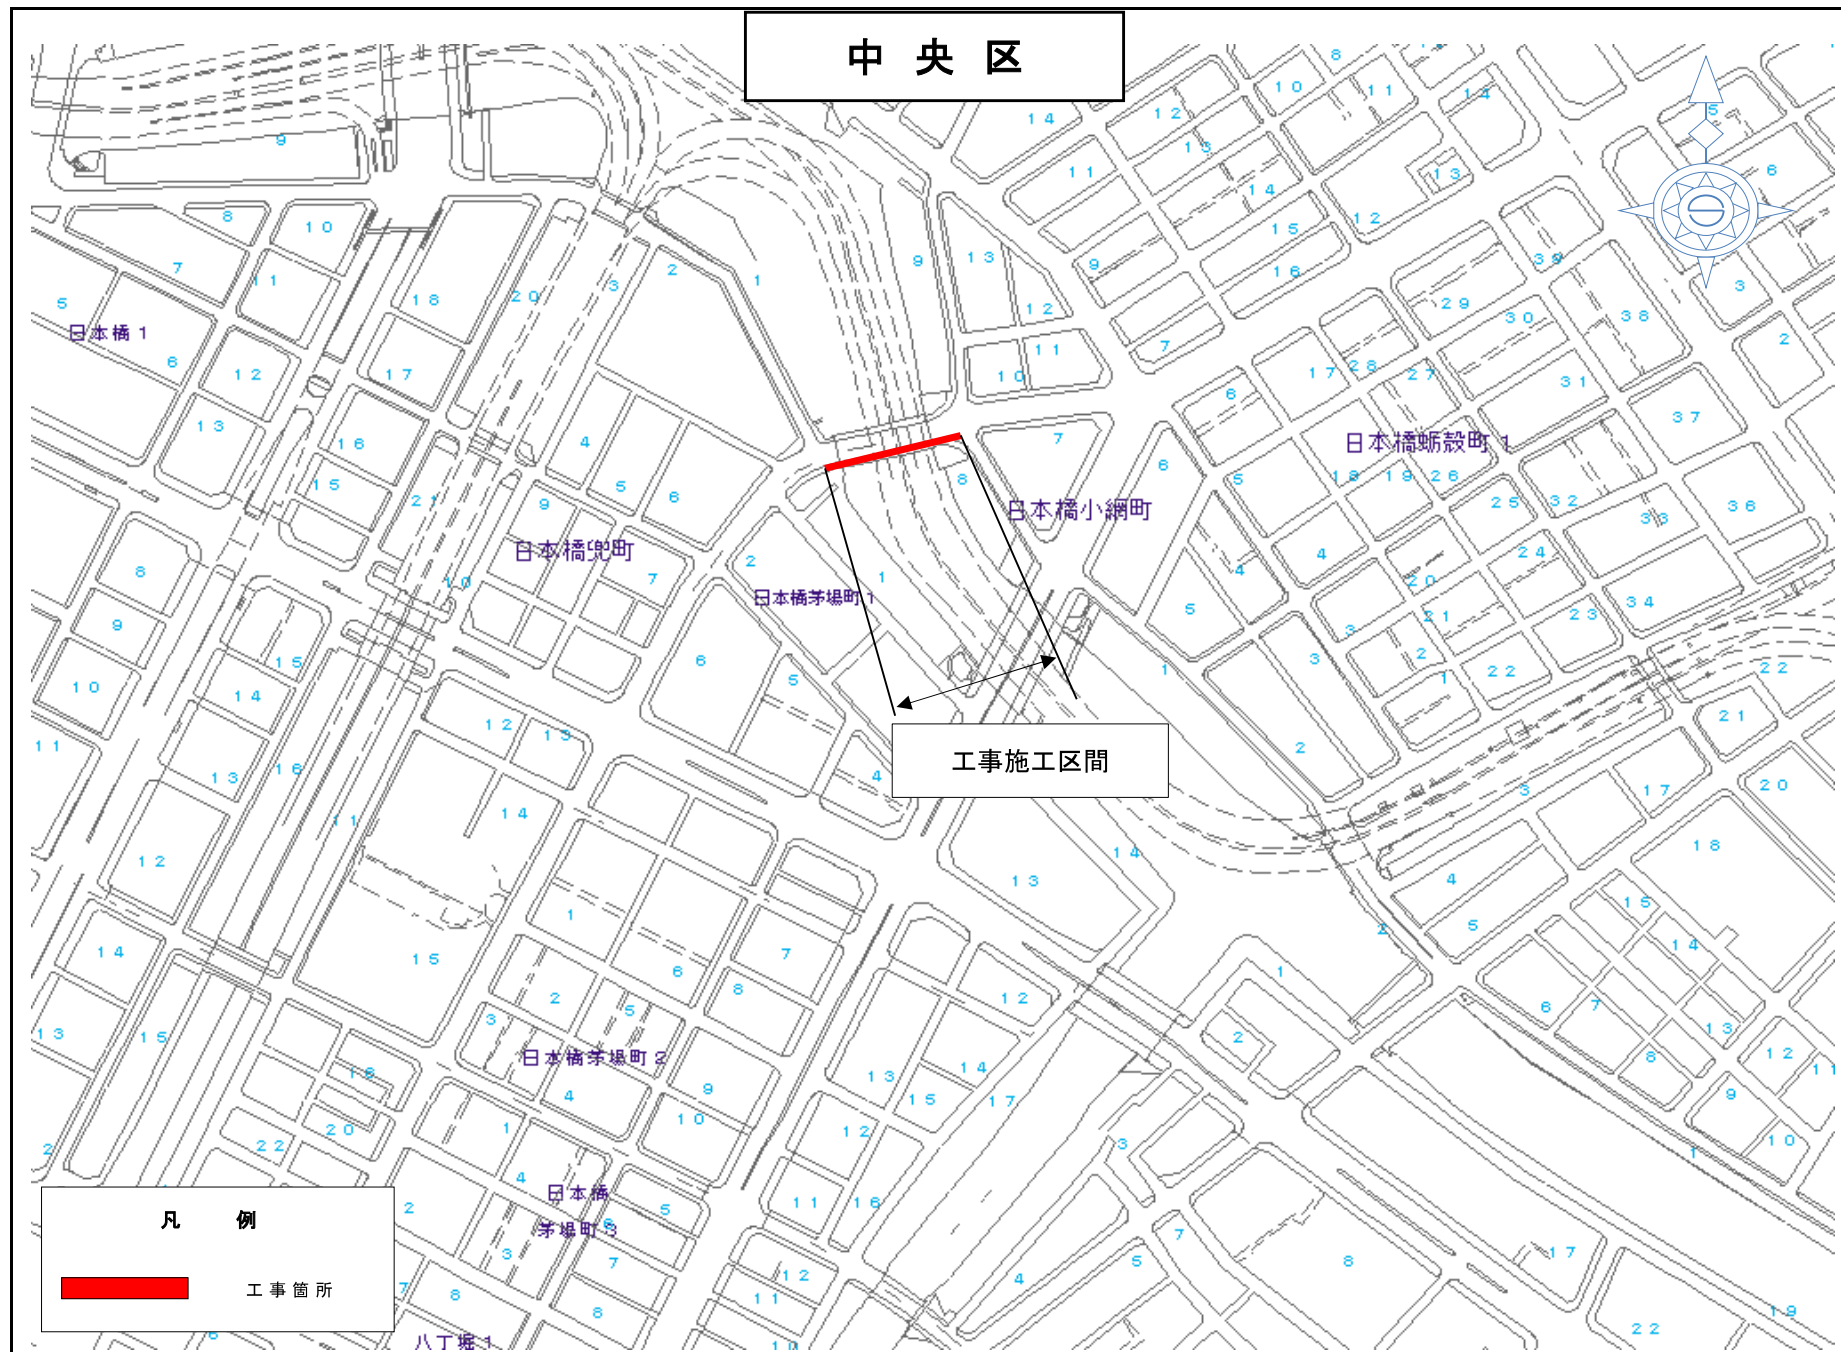

「地図使用承認 昭文社」

事 業 別

配水施設工事
第2741900号

委託件名


配水本管（400mm）既設さや管内配管工事
中央区日本橋茅場町一丁目地先から同区日本橋小網町地先間

図面種別

案内図

図面枚数

1/1

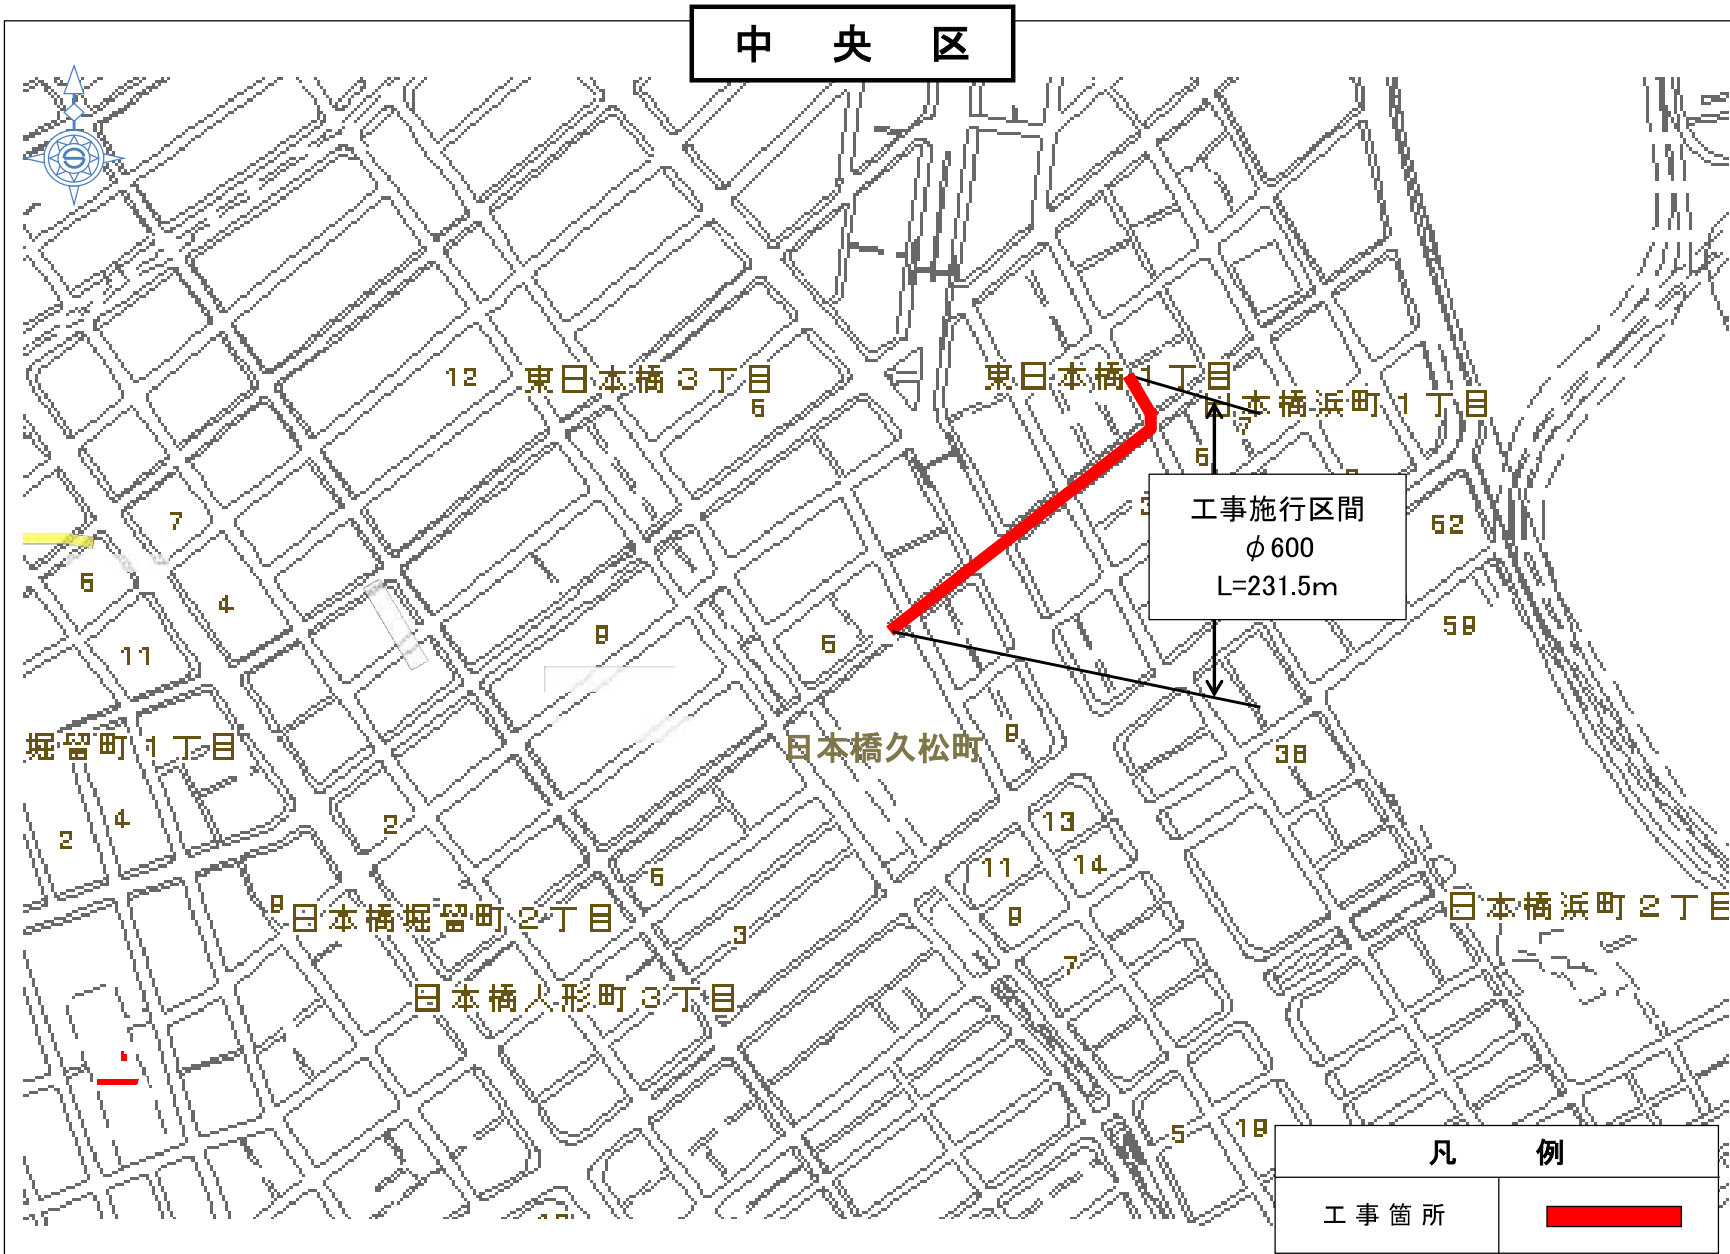

中 央 区

事業別

配水施設工事
第2751000号

工事件名

管丁中
内目央
配地区
管先日本
及間橋
布水久
設本松
替管町
工事（地
06先
00から
mm同
）区
既東
設日本
さ橋
や一

図面種別

案内図

図面枚数

1 / 1

凡 例	
工事箇所	



事業別

工事件名

(同足立区西新井二丁目地先から
5区西新井一丁目地先配水本
0新井
0mm)布設替工事

図面種別

案内図

図面枚数

1 / 1

事業別

配水施設工事
第2864300号

工事件名

杉並区
本管今川三丁目地先
（600mm）布設替工事


図面種別

案内図

図面枚数

1 / 1


杉並区

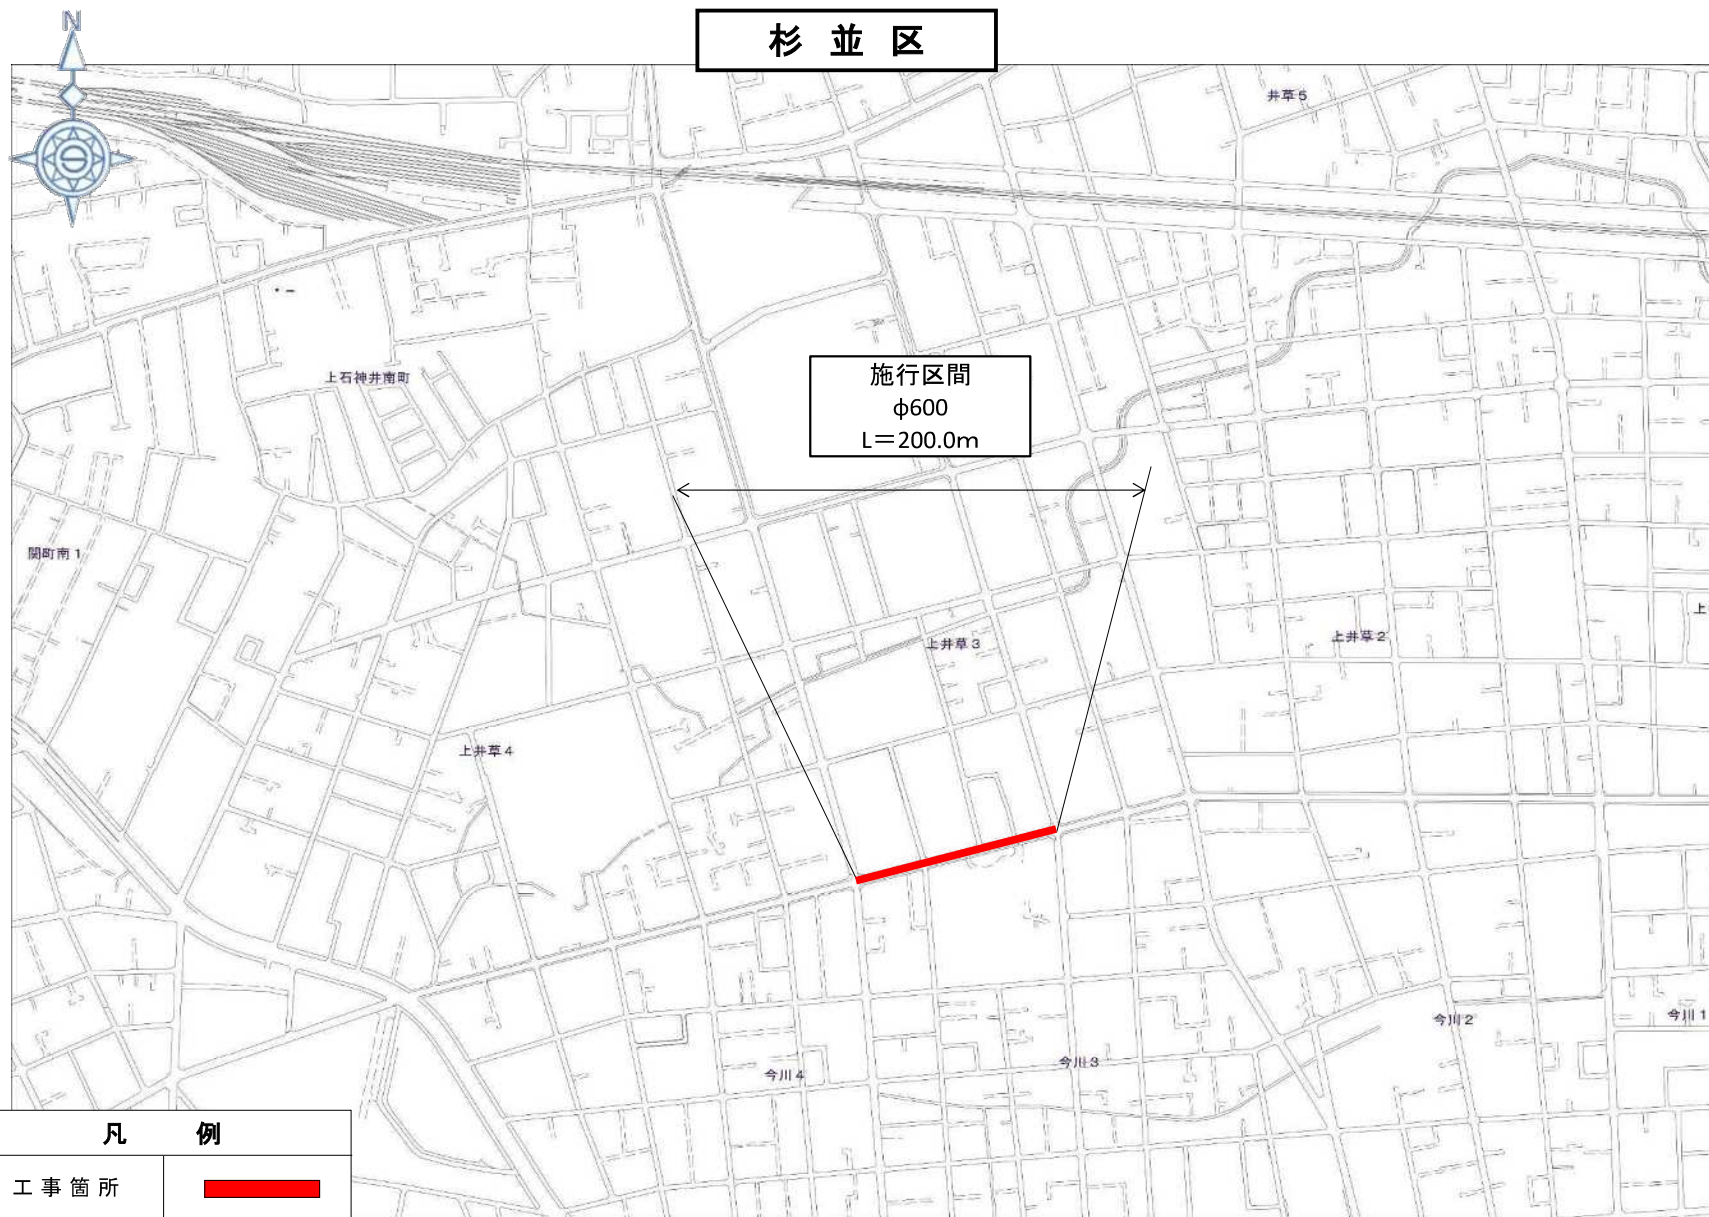


凡 例

工事箇所



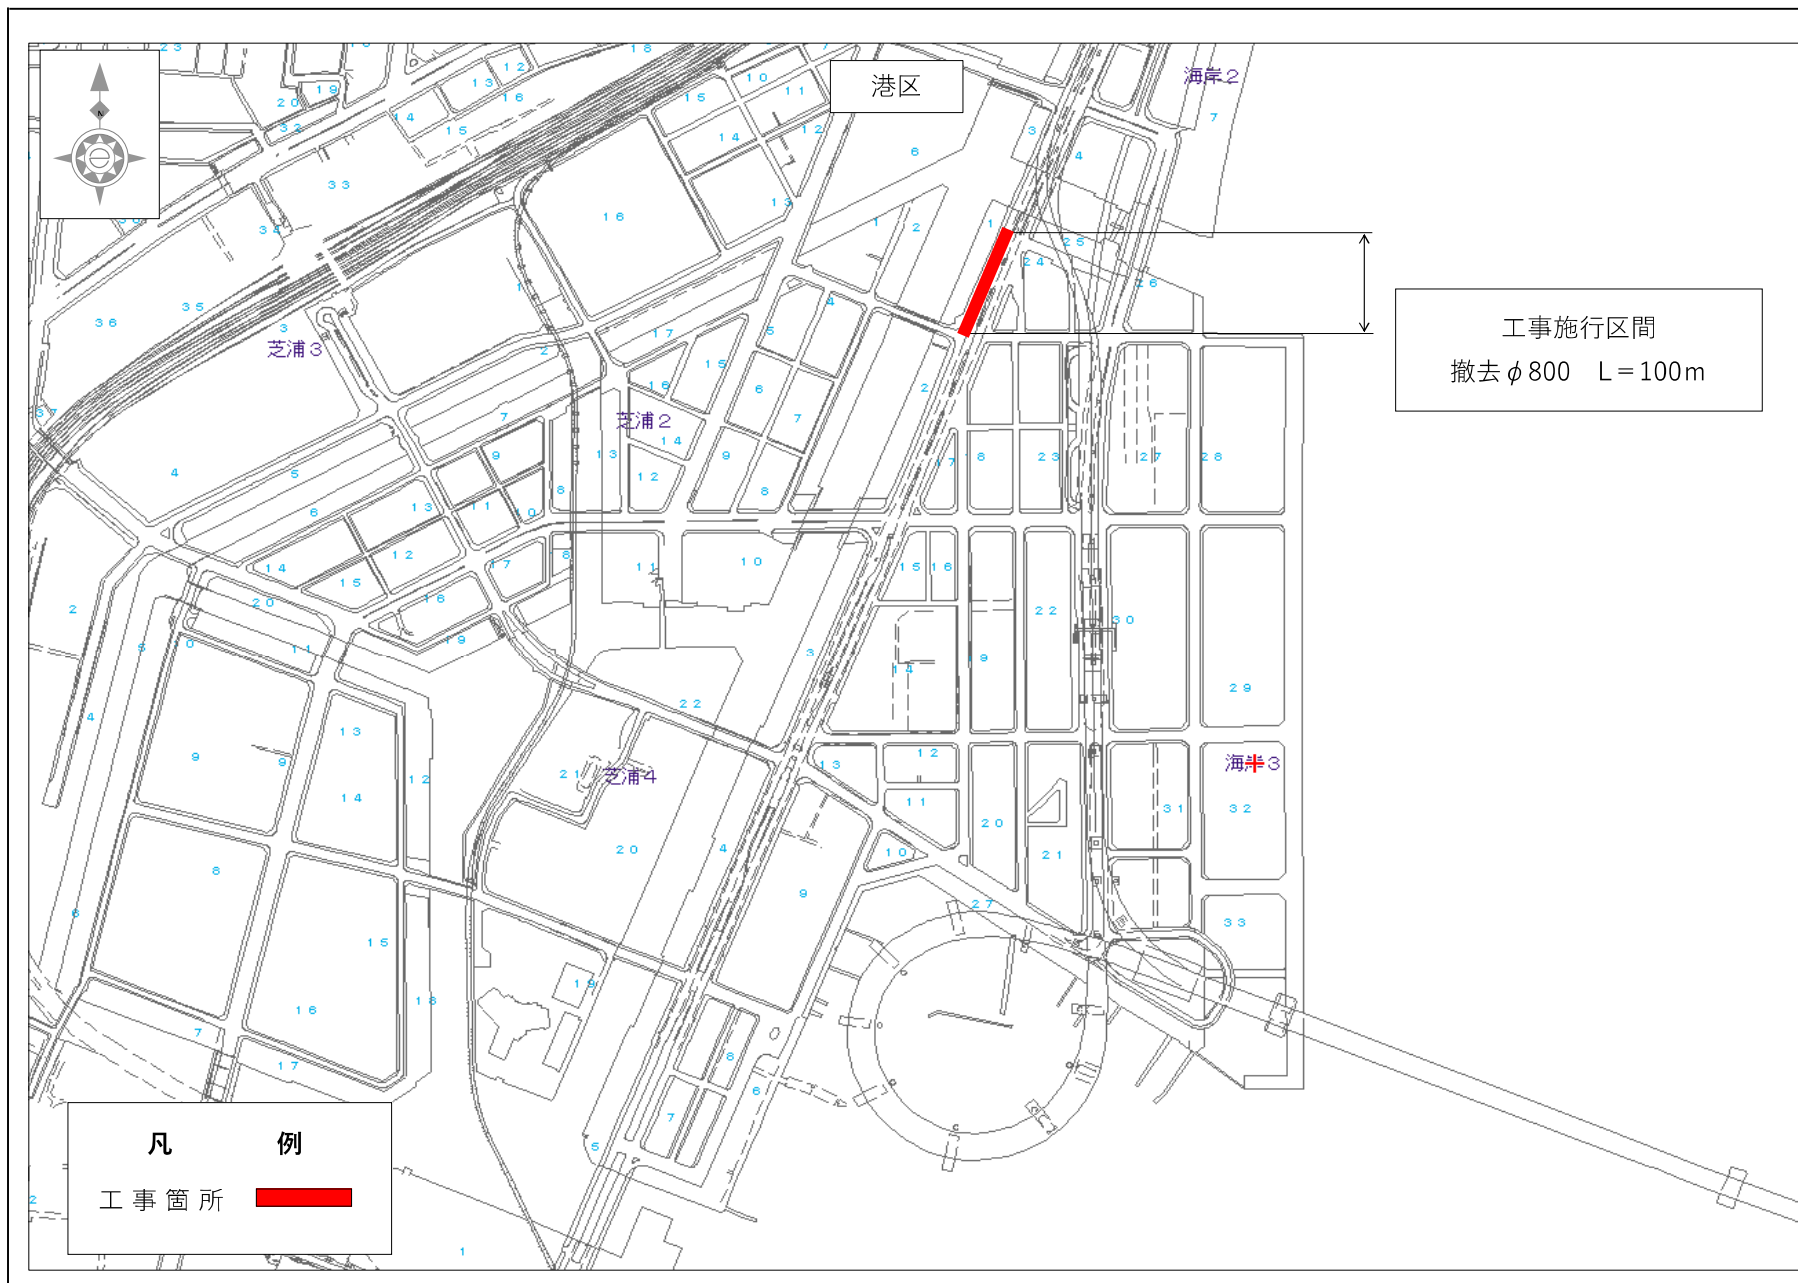

事業別
配水施設工事 第 2754500 号
工事件名
工事配港 (水区 その本海 の管岸三 1)(8丁 0目地 0mm先)撤去
図面種別
案内図
図面枚数
1 / 1

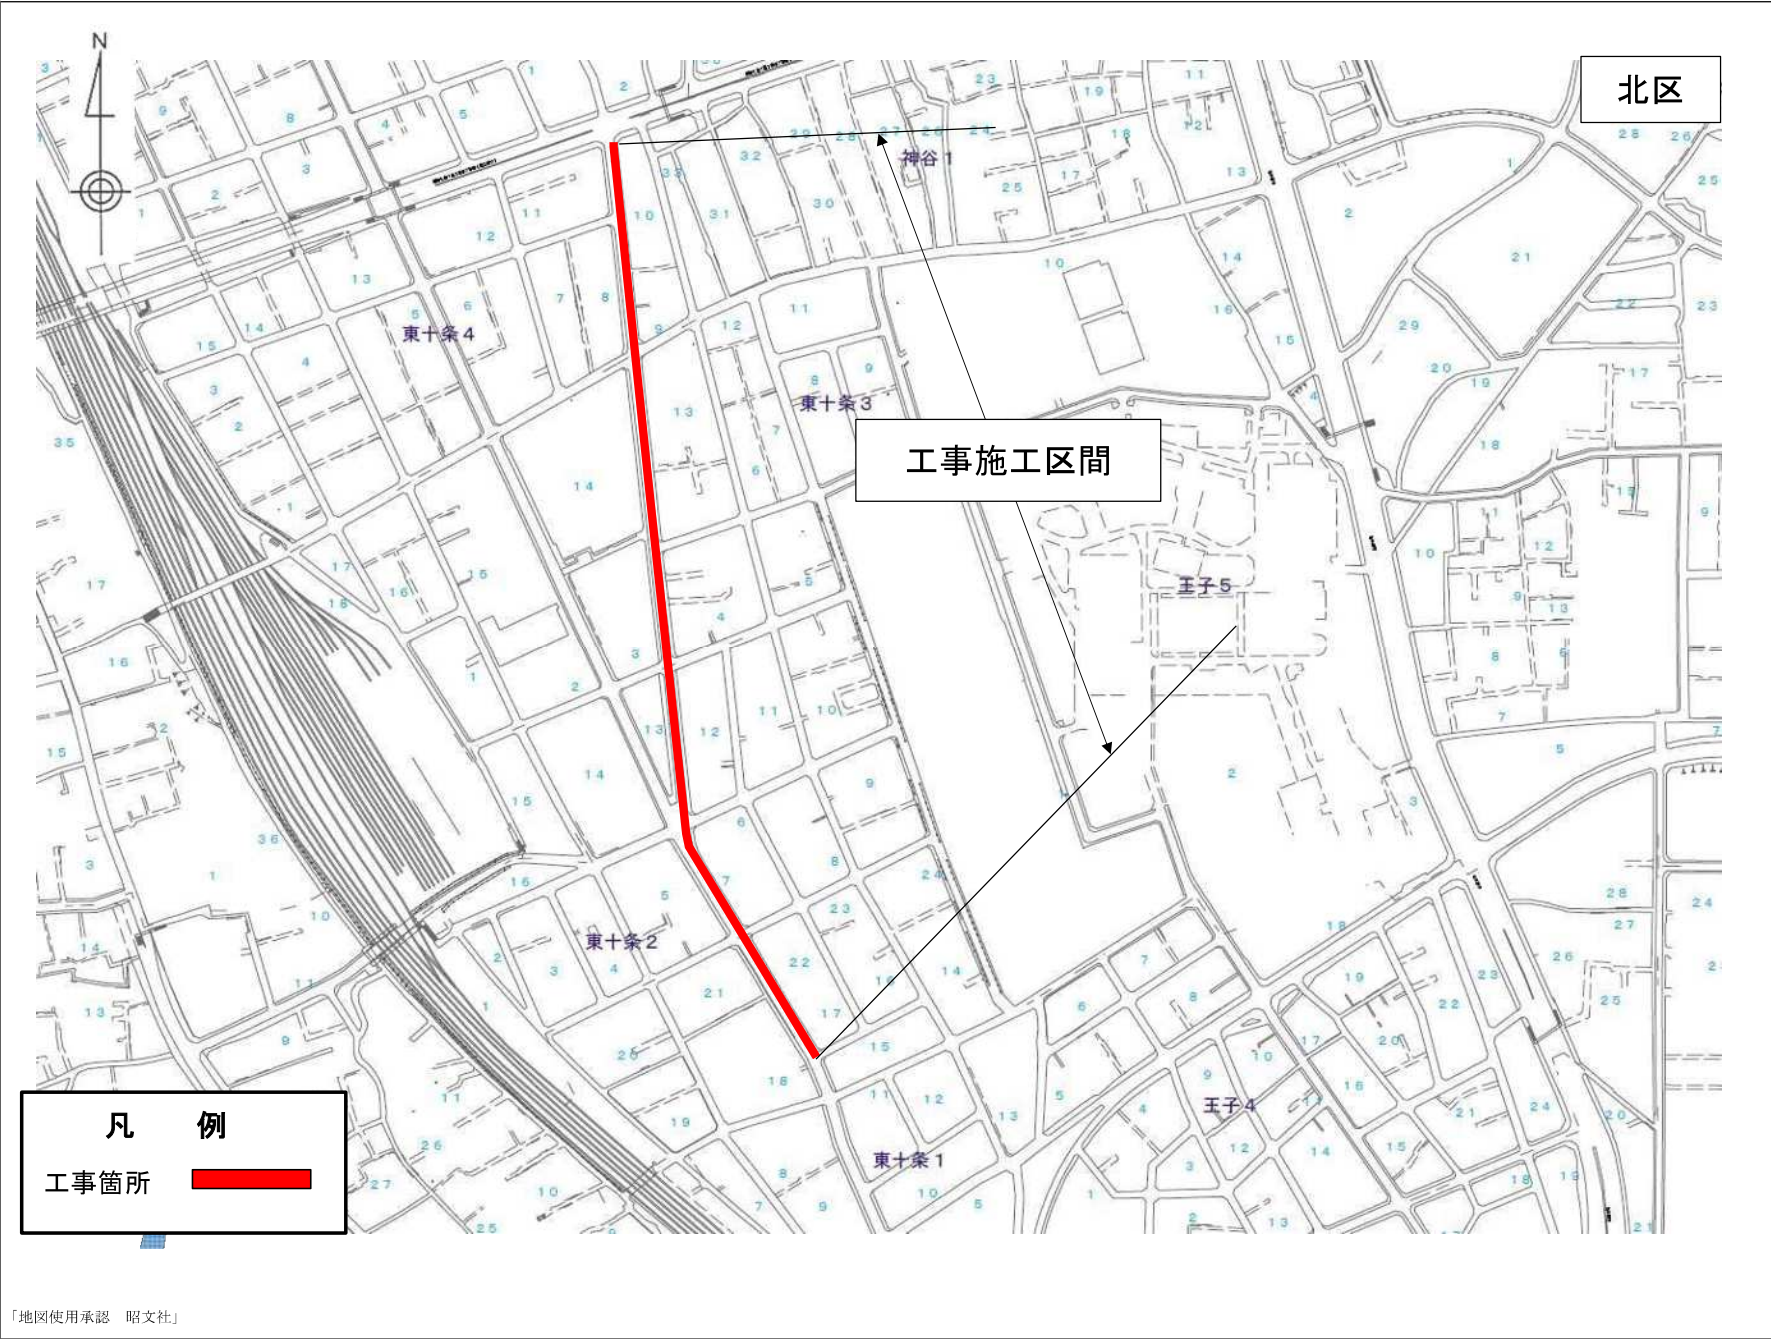

事業別

配水施設工事
第2746700号

工事件名

配水本管（700mm）地先から同区東十条一丁目地先間
既設さや管内配管工事

図面種別

案内図

図面枚数

1 / 1

事業別

配水施設工事

第2764900号

工事件名


江東区猿江一丁目地先から同区扇橋一丁目地先間外1か所
配水本管(φ600・500mm)布設替工事


図面種別

案内図

図面枚数

1 / 1

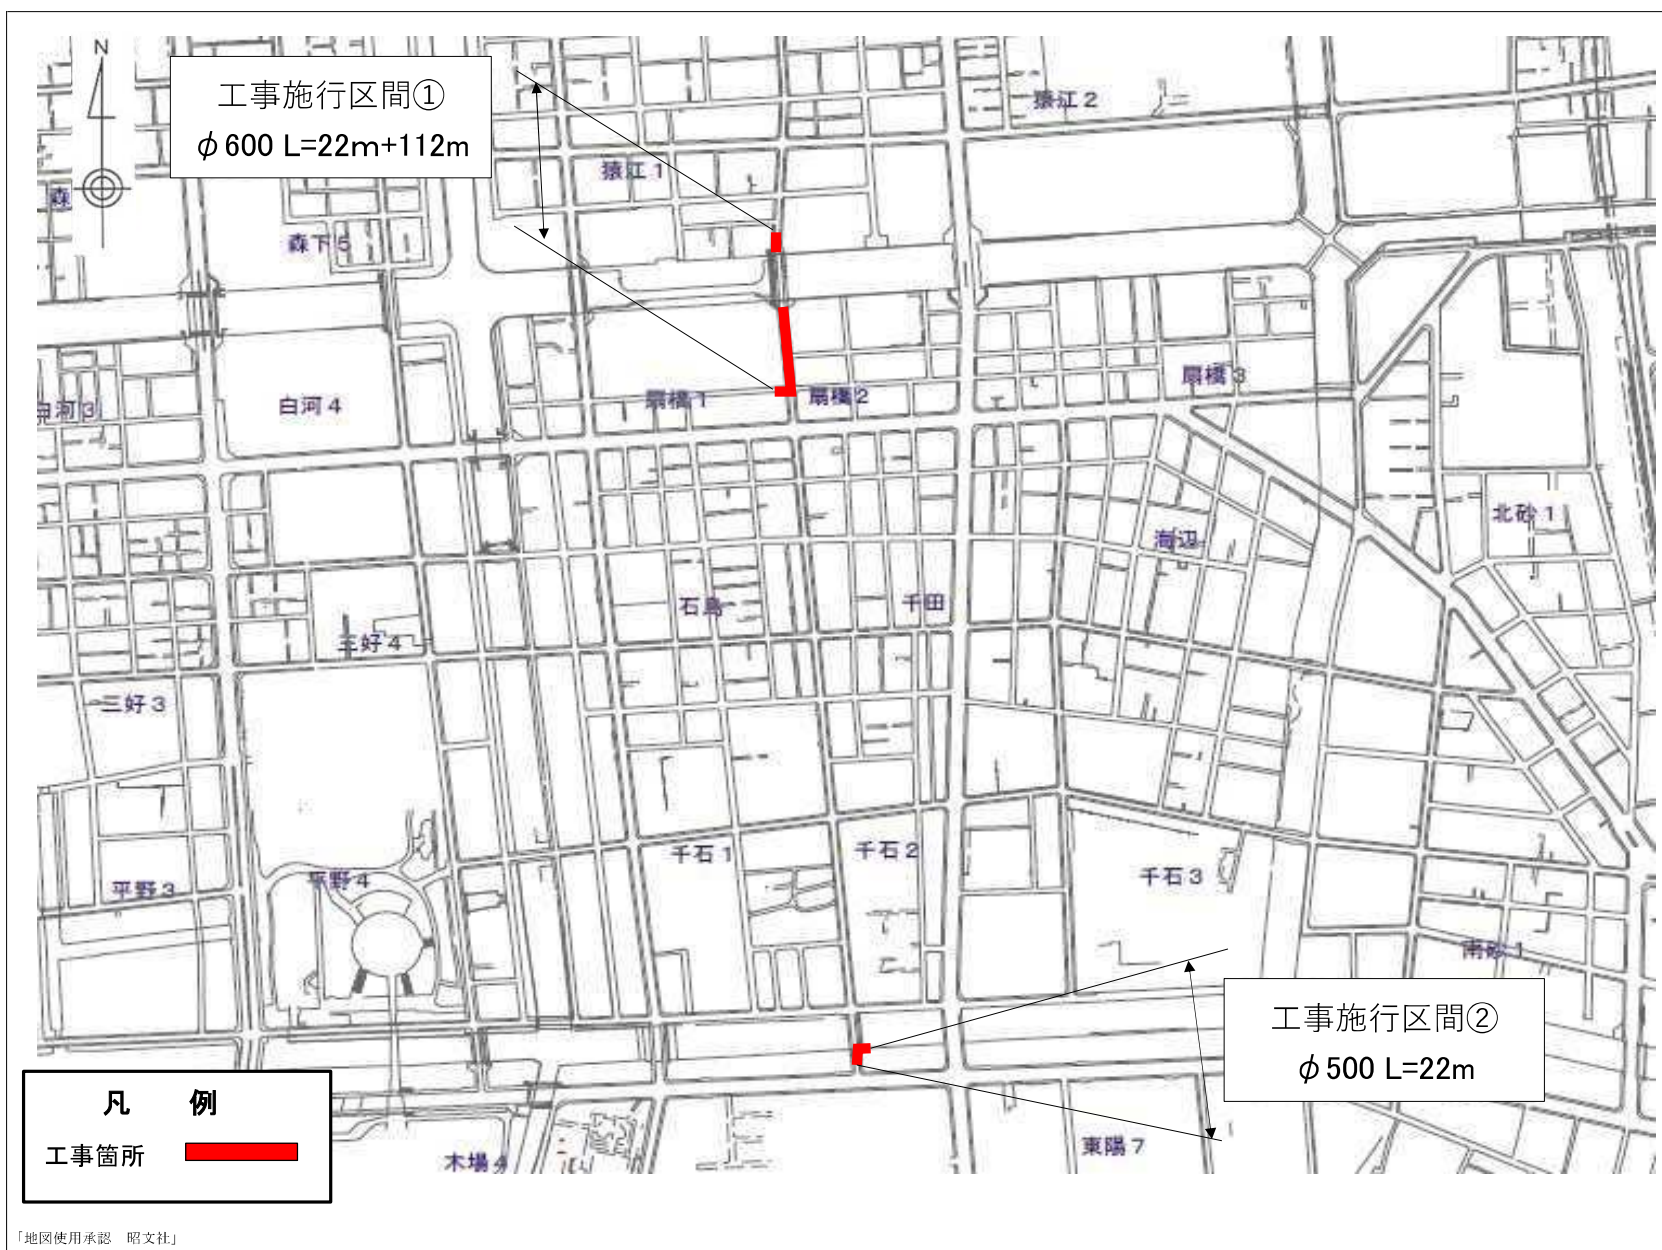

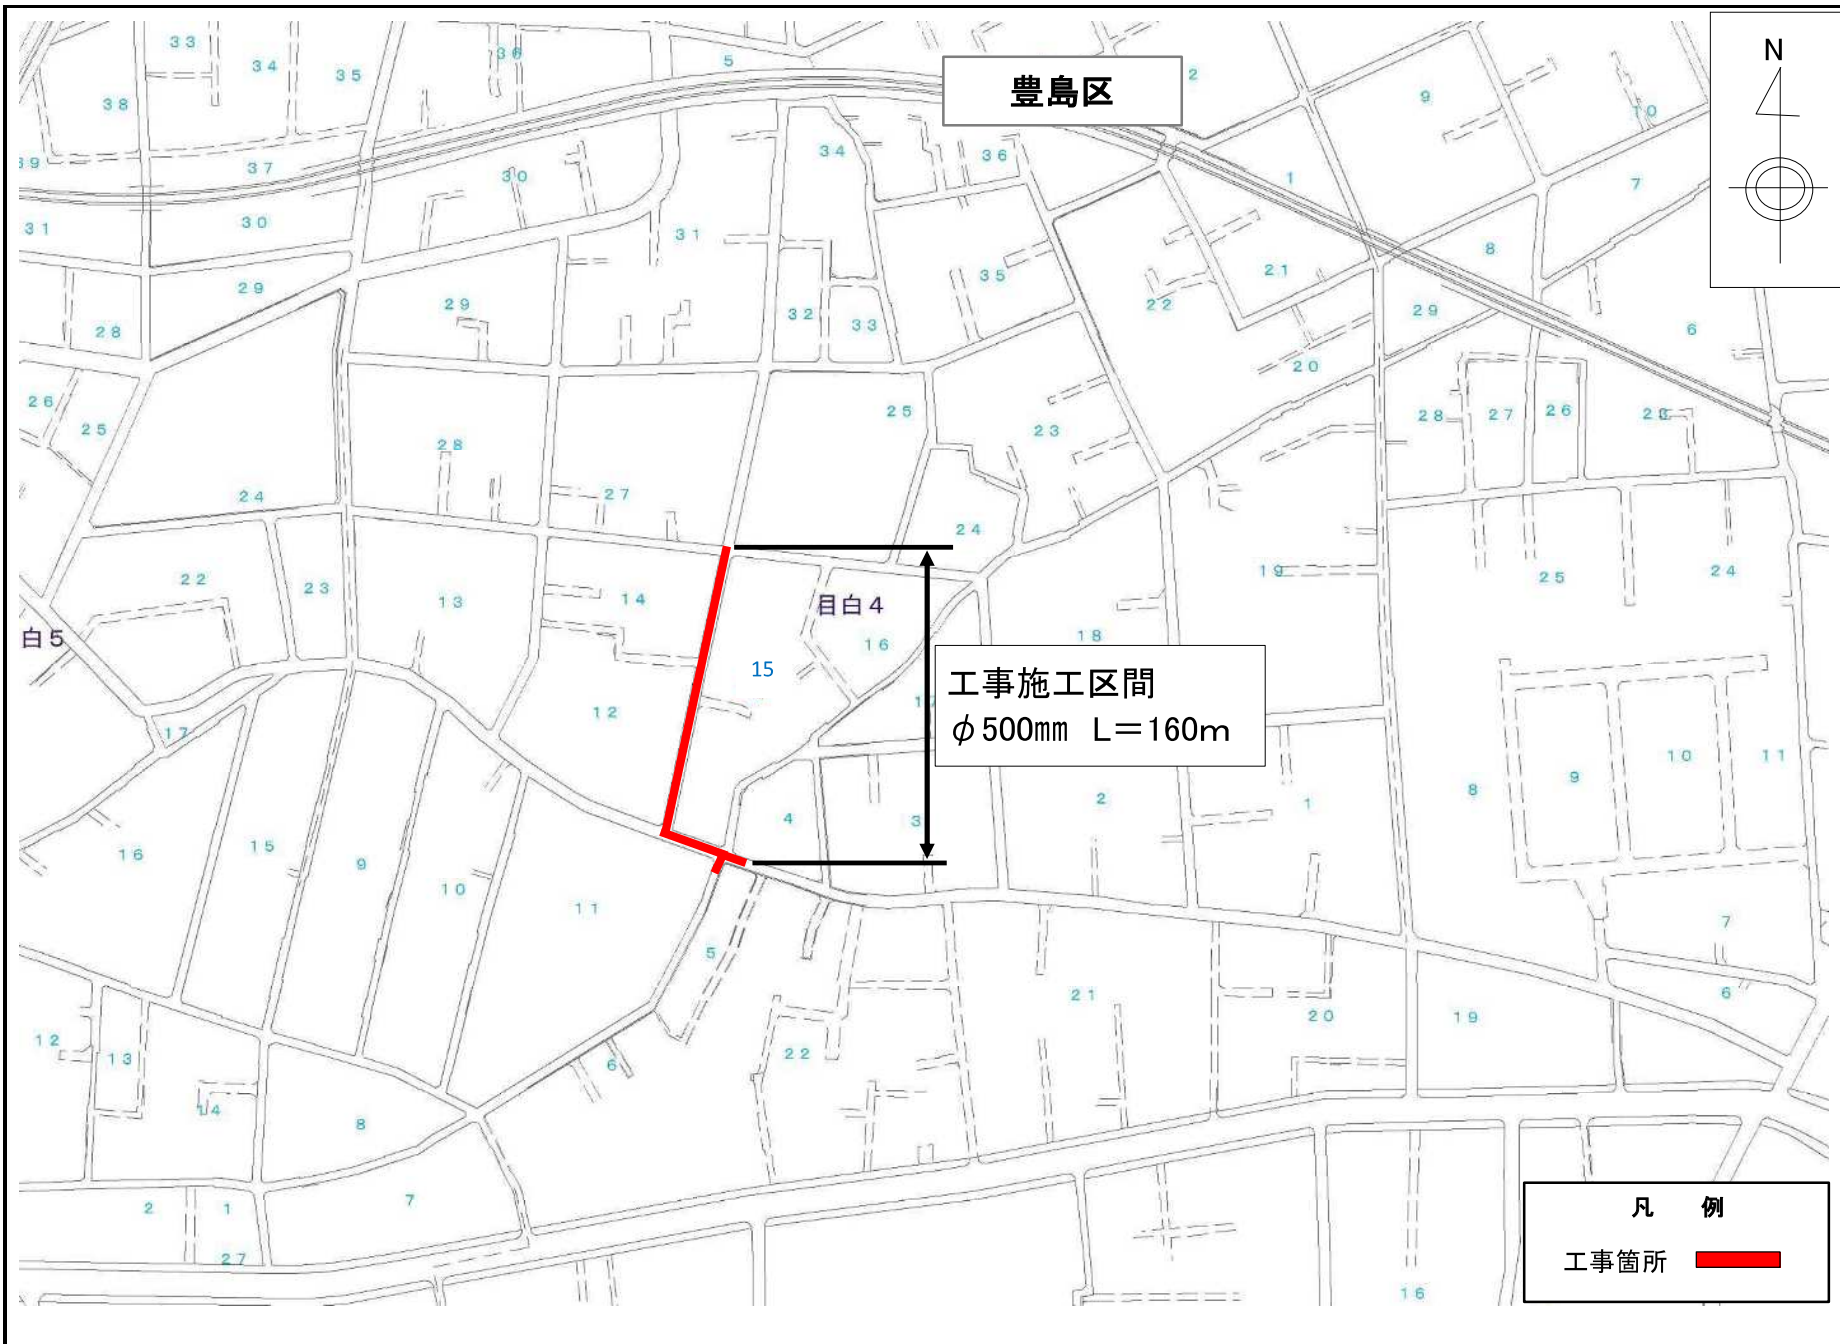

事業別

配水施設工事
第 号

工事件名

豊島区目白四丁目地先
配水本管（500mm）新設工事

図面種別

案
内
図

図面枚数

1/1



事業別

配水施設工事
第 号

工事件名


新設工事
杉並区高円寺北四丁目地先配水管（500mm）

図面種別

案
内
図

図面枚数

1/1

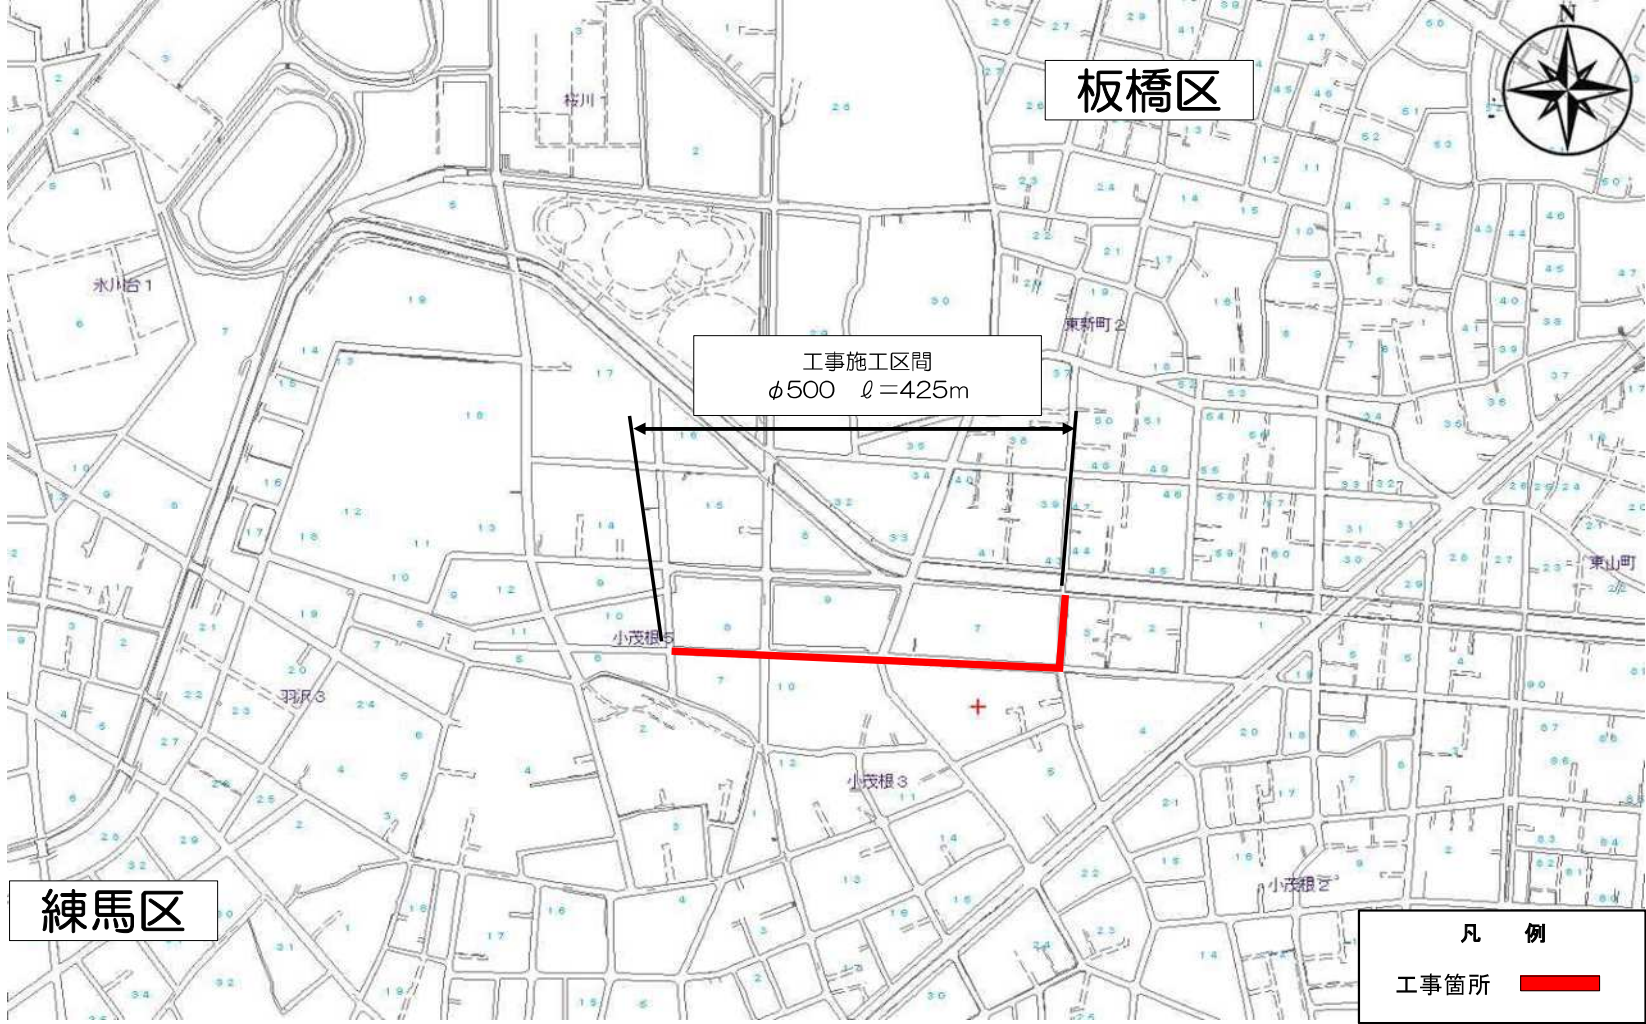

事業別

配水施設工事
第 号

工事件名


板橋区小茂根五丁目地先から同区小茂根三丁目地先間
配水本管(500mm)布設替工事

図面種別


案
内
図

図面枚数

1/1

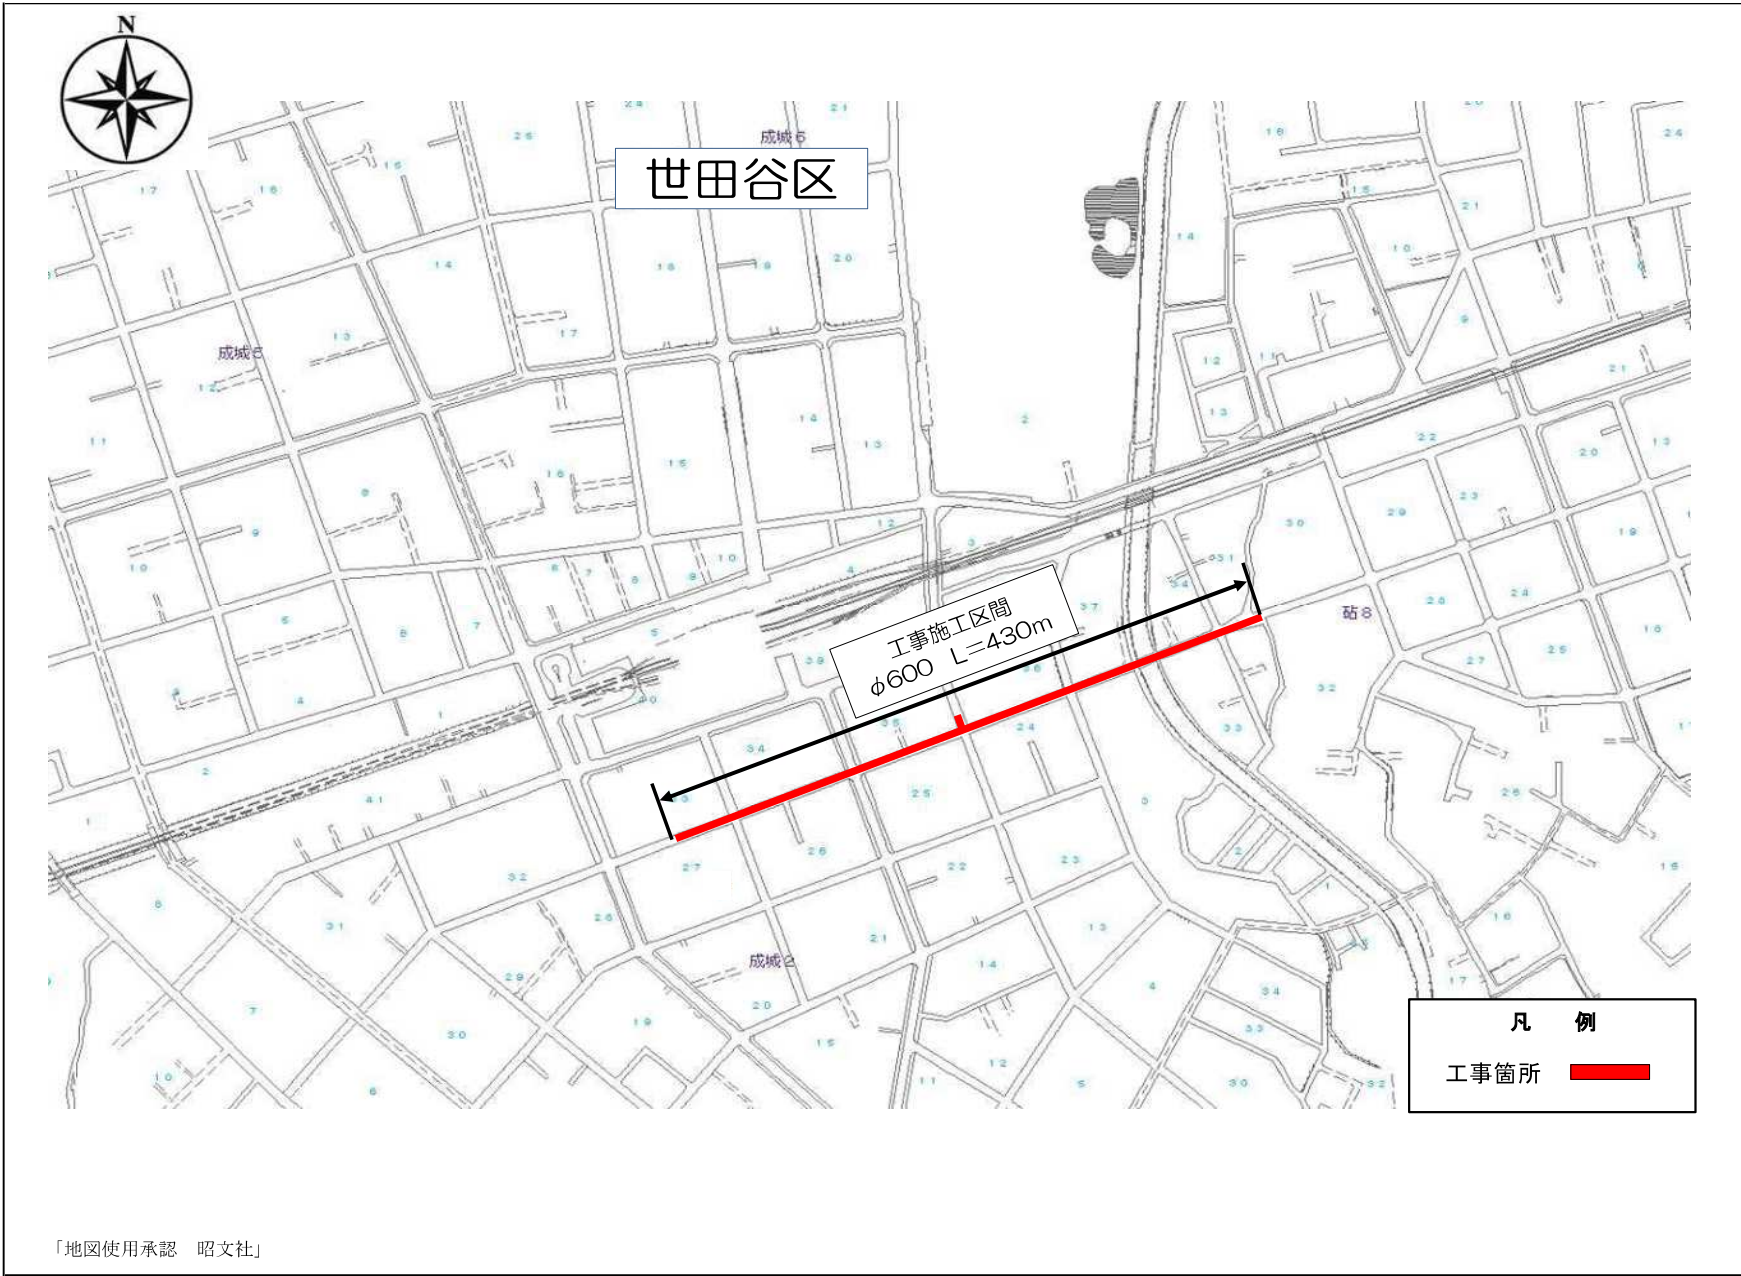

事業別
配水施設工事 第 号
工事件名
世田谷区成城二丁目地先から同区砧八丁目地先間 配水本管（500mm）既設管内配管工事
図面種別
案 内 図
図面枚数
1/1

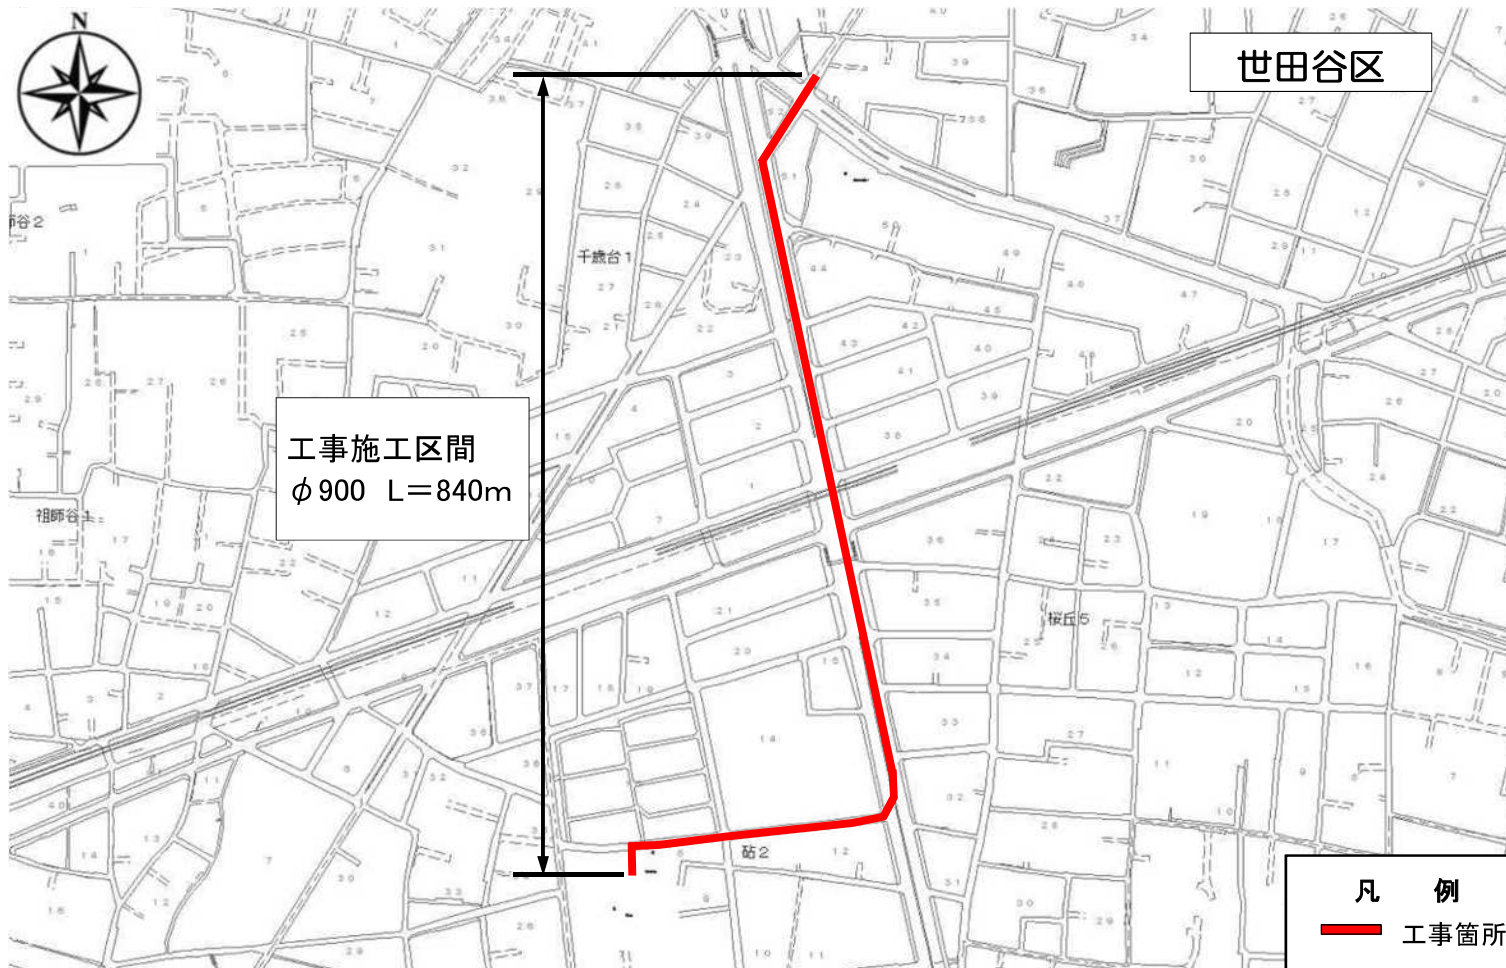

事業別

配水施設工事
第 号

工事件名


世田谷区船橋二丁目地先から大蔵給水所間
送水管(φ900mm)新設工事

図面種別

案
内
図


図面枚数

1/1

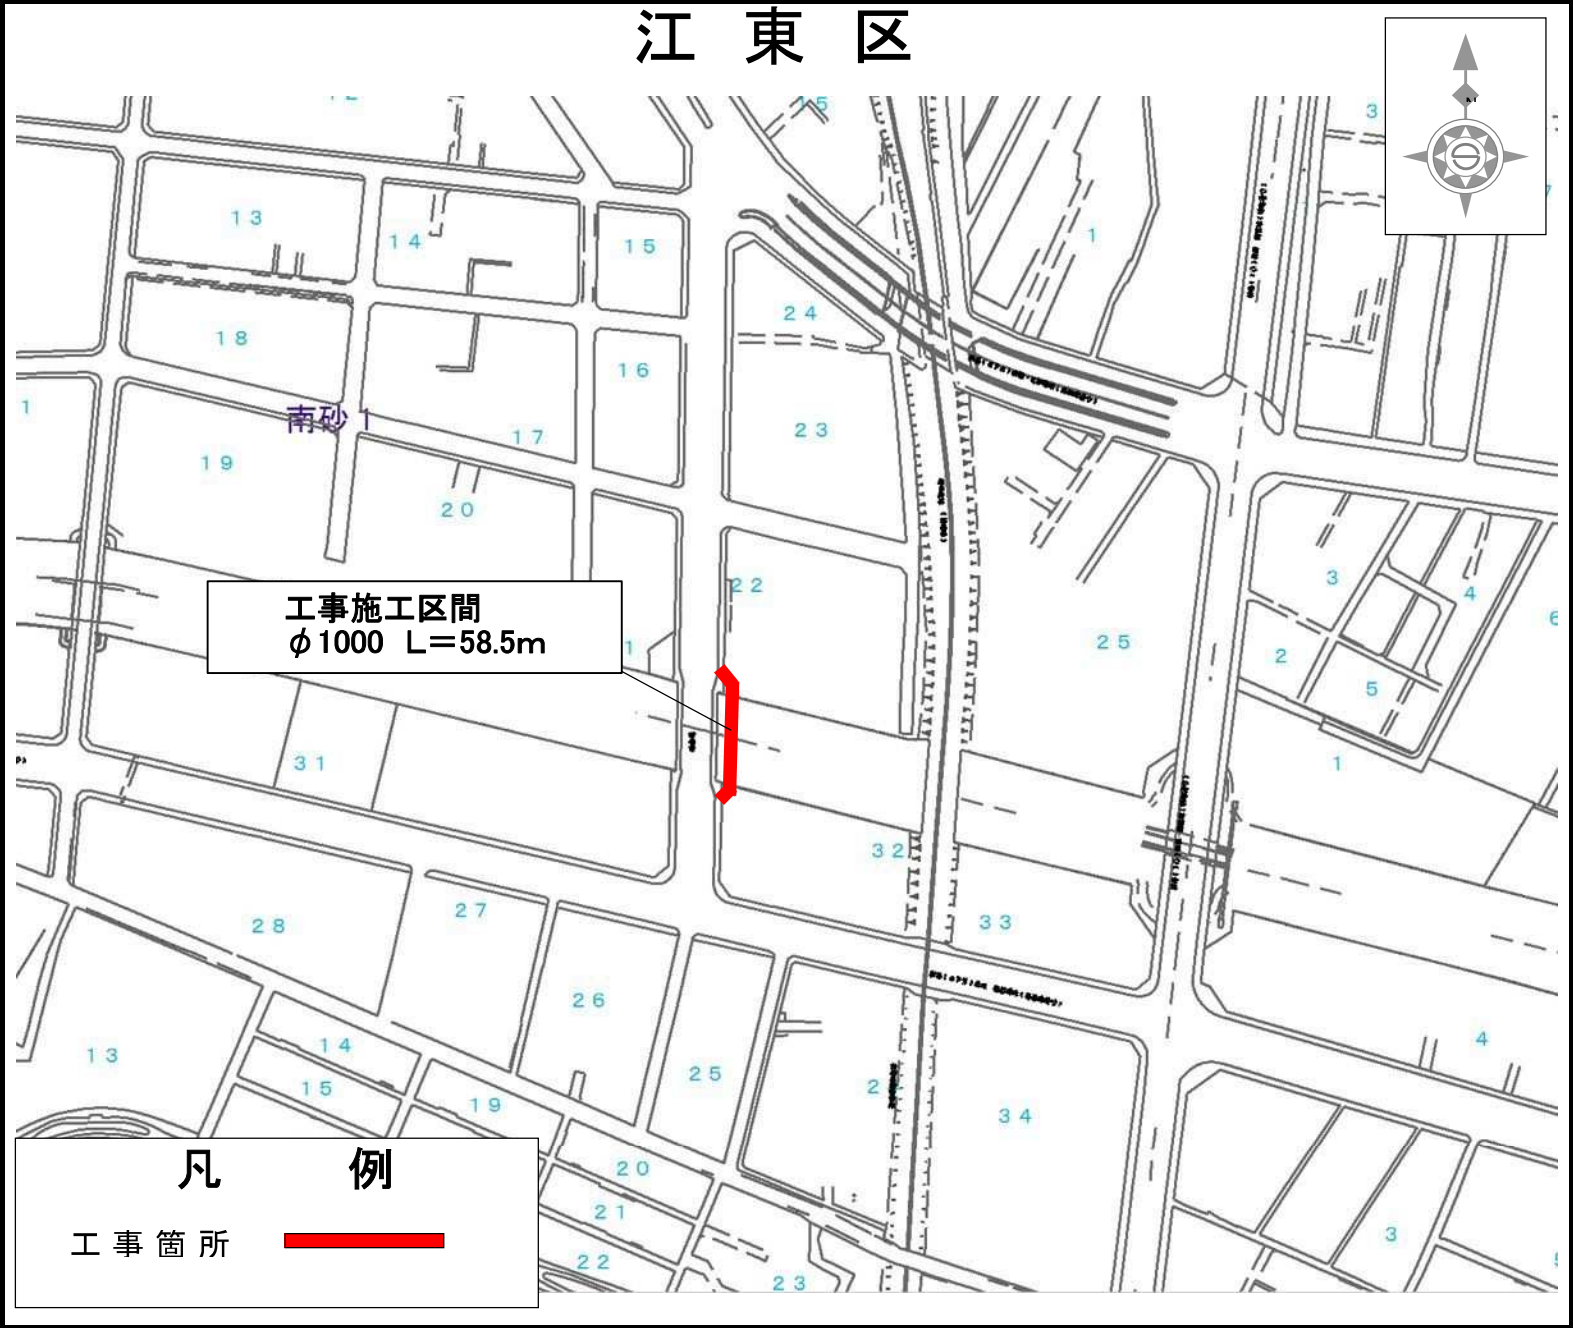


「地図使用承認 昭文社」

事業別
工事件名
江東区南砂一丁目地先から同区南砂二丁目 旧工業用水道管（ $\phi 1000$ mm）撤去
図面細別
案内図
図面枚数
1/1

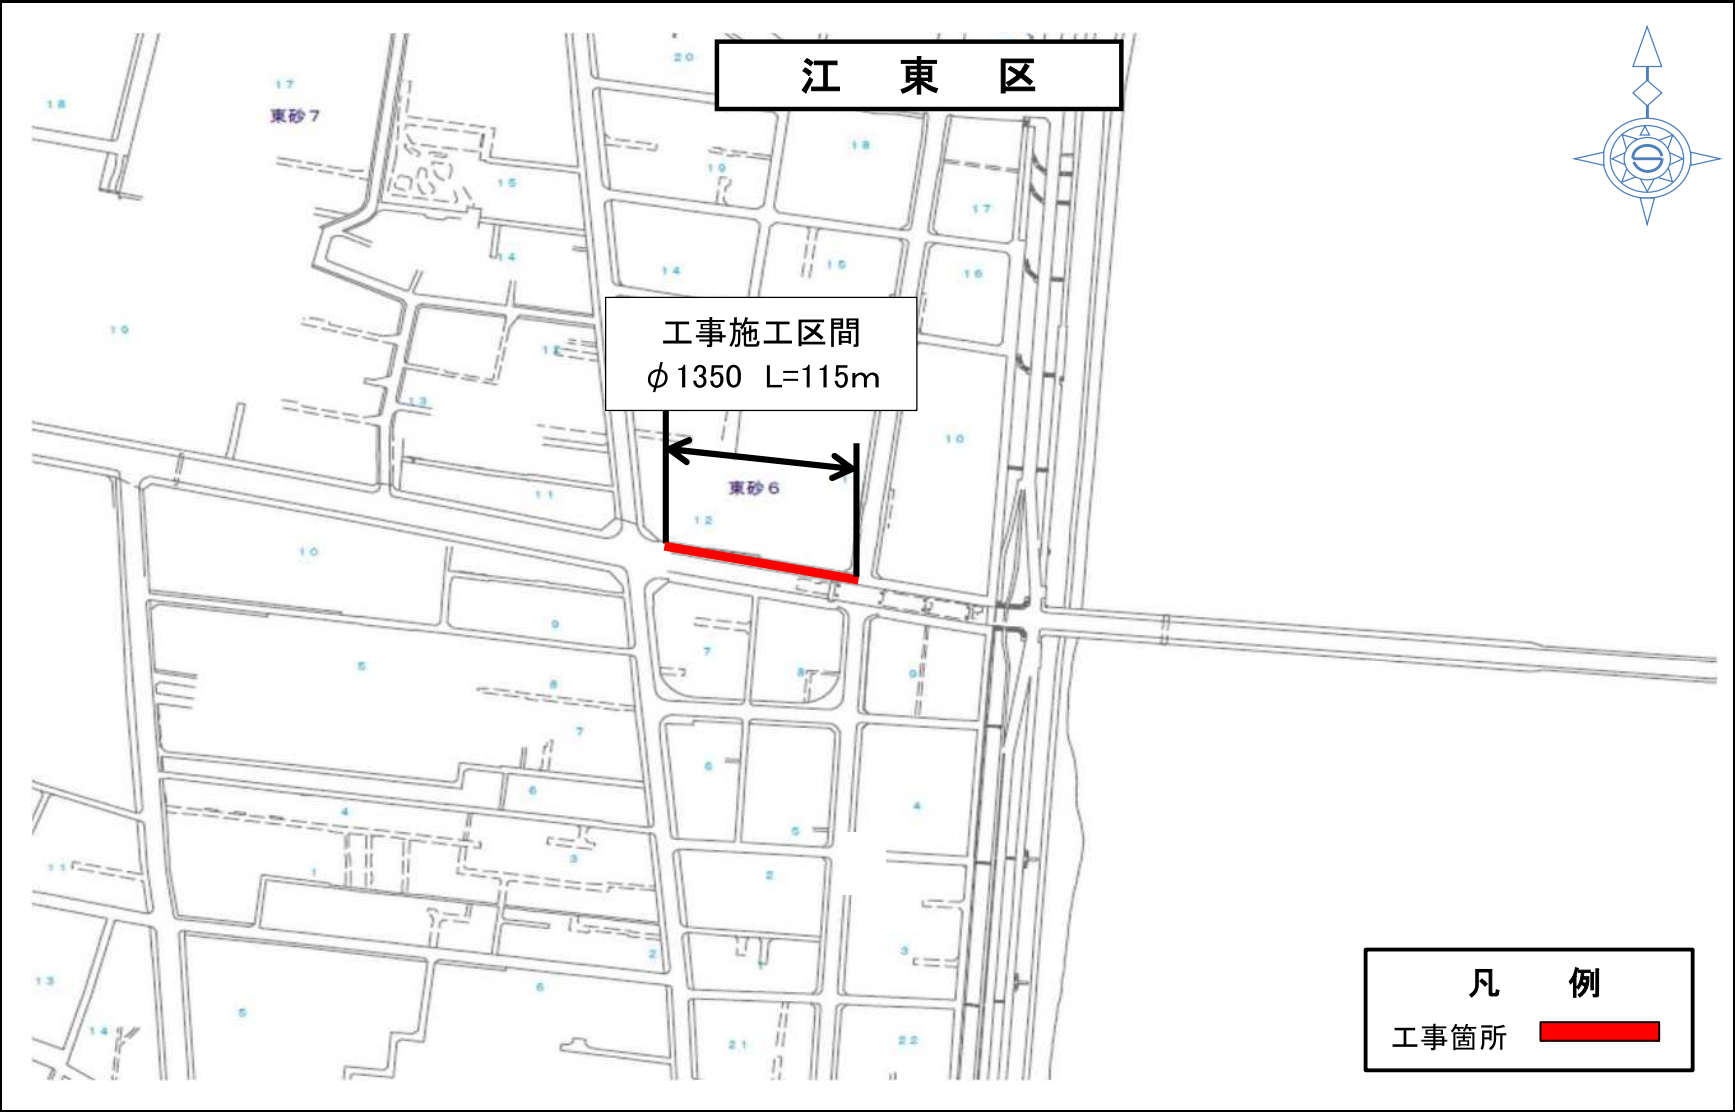

事業別
委託件名
(江東区東砂六丁目地先旧工業用水道管安全対策工事)
図面種別
案内図
図面枚数
1 / 1

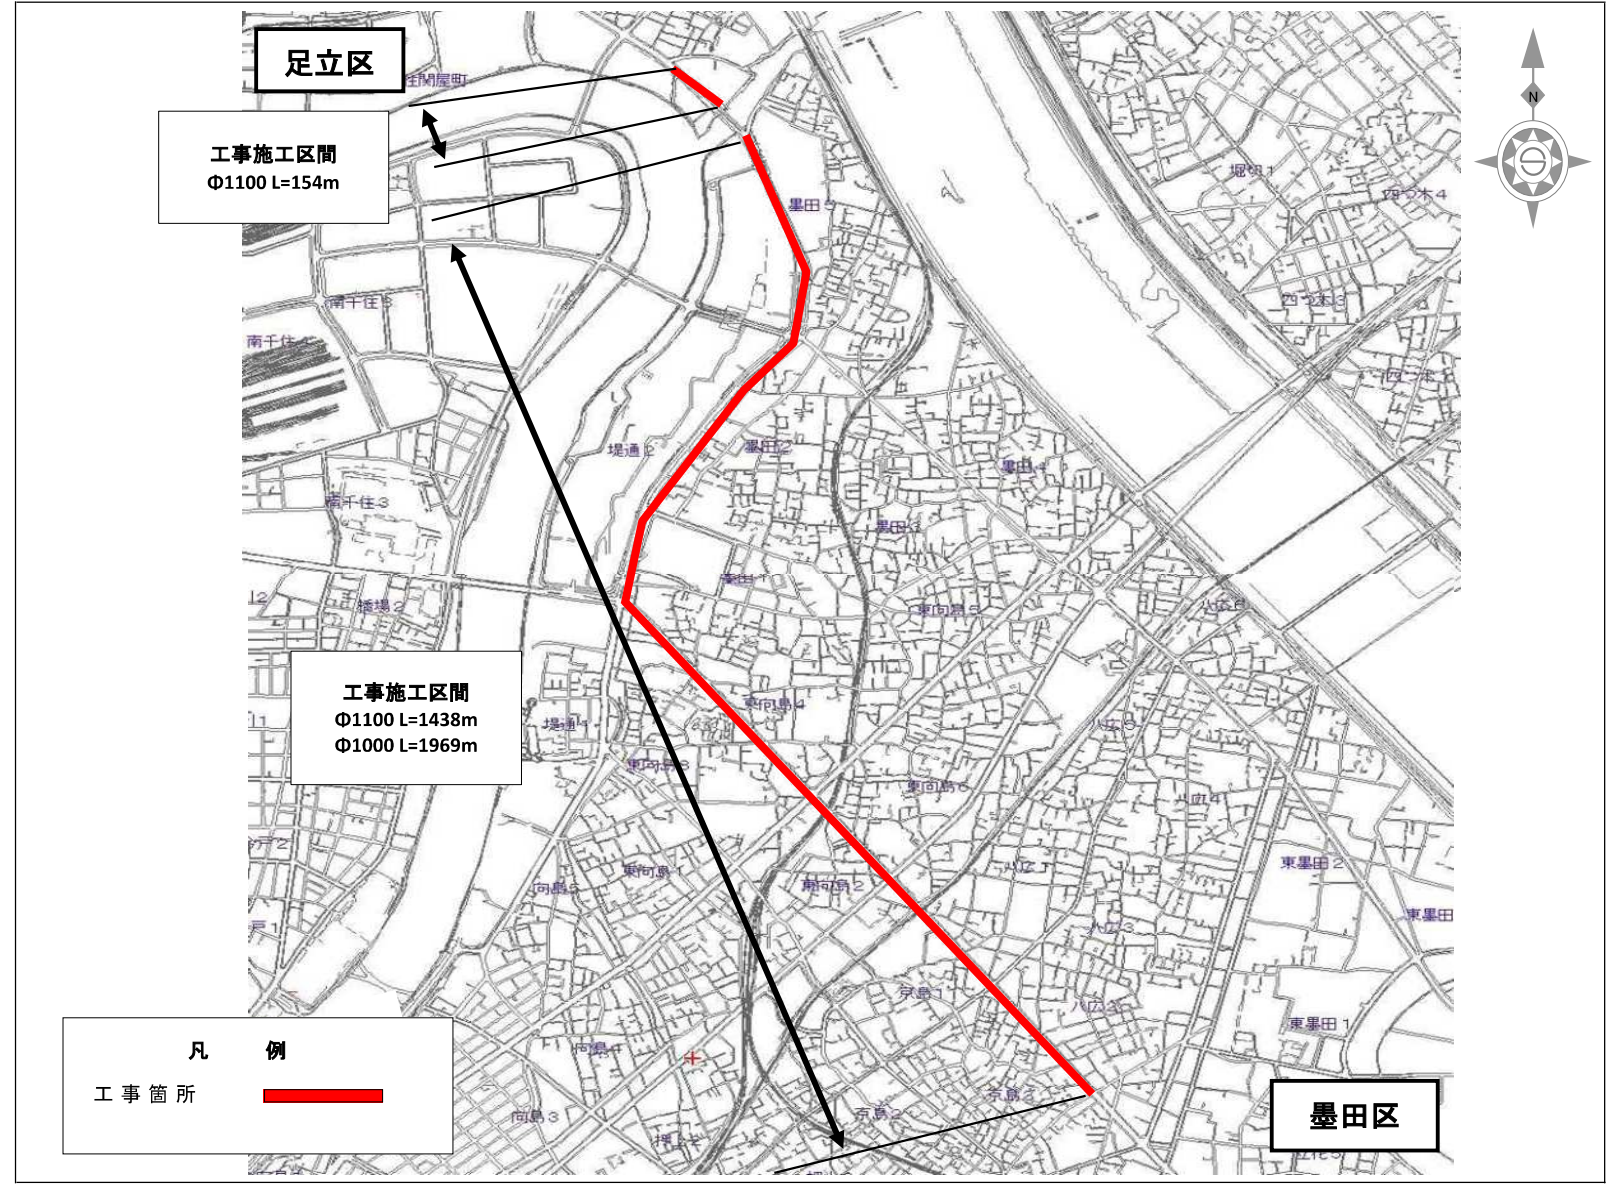

事業別	
受託工事	第2726500号
委託件名	対工足 策業立 工用区 事水千 道住 管曙 町地 （1先 1から 0墨 0田 m区 m京 ・島 1三 0丁 0目 m地 m先 ）間 安全 全旧
図面種別	
案内図	
図面枚数	
1	1

事業別

工事件名

世田谷区下馬六丁目地先から目黒区碑文谷六丁目
さ目地先間配水管工事（800mm）布設替及び既設

図面種別

案内図

図面枚数

1 / 1

