

「多摩地区配水本管工事」の発注予定及び案内図の掲載

※ 多摩地区内における配水本管工事の発注予定及び案内図を掲載します。掲載内容に関するお問い合わせはご遠慮願います。

※ 案内図は概ね3ヶ月後の公表予定案件までを掲載しています。

※ 下記内容は、更新時点での予定であり、変更することがあります。詳細については、実際に案件が公表されてからご確認ください。

※ 内容に変更が生じた場合は、随時内容を更新します。

番号	工事件名	施工場所	概要	工期	入札及び契約方法	公表予定時期
1	【局】八王子市片倉町1318番地先から同市片倉町1345番地先間配水本管(400mm)新設工事	八王子市	開削 Φ400 新設L=479m	260日間	C40: 希望制指名競争入札	第4四半期(1月～3月)
2	【局】町田市玉川学園一丁目地先配水本管(500mm)撤去工事	町田市	開削 Φ500 撤去L=442m	220日間	C40: 希望制指名競争入札	1月
3	【局】青梅市新町五丁目地先から同市新町四丁目地先間配水本管(500mm・450mm)新設工事	青梅市	開削 Φ500 新設L=810m	470日間	C10: 一般競争入札	1月
4	【局】八王子市中野山王一丁目地先配水本管(400mm)新設工事	八王子市	開削 Φ400 新設L=365m 推進 Φ600 新設L=128m さや管内配管 Φ400 新設L=128m	520日間	C10: 一般競争入札	1月
5	【局】三鷹市井口四丁目地先から同市井口一丁目地先間配水本管(400mm)新設工事	三鷹市	開削 Φ400 新設L=818m	470日間	C10: 一般競争入札	1月
6	【局】町田市本町田1786番地先から同市本町田2080番地先間配水本管(700mm)布設替工事	町田市	開削 Φ700 新設L=317m 撤去L=3m Φ600 新設L=1m 撤去L=681m Φ500 撤去L=76m	550日間	C10: 一般競争入札	第4四半期(1月～3月)
7	【局】福生市武蔵野台二丁目地先配水本管(600mm)布設替工事	福生市	開削 Φ600 L=380m	380日間	C10: 一般競争入札	1月

番号	工事件名	施工場所	概要	工期	入札及び契約方法	公表予定時期
8	【局】調布市深大寺元町一丁目地先から同市深大寺元町二丁目地先間送水管(500mm)新設工事	調布市	開削工Φ500 L=140m 推進工Φ700 L=140m さや管内配管工Φ500 L=140m	240日間	C40: 希望制指名競争入札	第4四半期(1月～3月)
9	【局】三鷹市大沢四丁目地先から調布西町給水所間送水管(600mm)新設工事	三鷹市 調布市	開削工Φ600 L=530m 推進工Φ800 L=410m さや管内配管工Φ600 L=410m	550日間	C10: 一般競争入札	第4四半期(1月～3月)
10	【局】国分寺市泉町二丁目地先から同市西元町二丁目地先間配水本管(400mm)新設工事	国分寺市	開削 Φ400 L=480m	260日間	C40: 希望制指名競争入札	第4四半期(1月～3月)
11	【局】日野市栄町一丁目地先から同市大坂上一丁目地先間配水本管(400mm)新設工事	日野市	開削φ400 L=430m 推進φ600 L=65m さや管内配管φ400L=65m	420日間	C40: 希望制指名競争入札	第4四半期(1月～3月)
12	【局】小金井市本町五丁目地先から同市前原町三丁目地先間外1か所配水本管(400mm)新設工事	小金井市	開削φ400 L=399m	200日間	C10: 一般競争入札	1月
13	【局】八王子市清川町31番地先から同市清川町7番地先間外1か所配水本管(600mm・350mm)新設工事	八王子市	開削 Φ600 L=175m 開削 Φ350 L=175m 推進 Φ600(さや管φ800) L=40m	220日間	C40: 希望制指名競争入札	第4四半期(1月～3月)
14	【局】武蔵村山市神明二丁目地先から同市中藤四丁目地先間配水本管(400mm)布設替及び配水小管布設替工事	武蔵村山市	開削 Φ400 L=340m	310日間	C40: 希望制指名競争入札	第4四半期(1月～3月)
15	【局】八王子市館町323番地先から同市館町115番地先間配水本管(400mm)新設工事	八王子市	開削 Φ400 L=300m	260日間	C40: 希望制指名競争入札	第4四半期(1月～3月)
16	【局】八王子市小比企町1272番地先から同市小比企町1210番地先間配水本管(400mm)布設替工事	八王子市	開削 Φ400 L=240m	210日間	C40: 希望制指名競争入札	第4四半期(1月～3月)


番号	工事件名	施工場所	概要	工期	入札及び契約方法	公表予定時期
17	【局】八王子市犬目町1084番地先から同市犬目町1052番地先間配水本管(600mm)布設替工事	八王子市	開削 Φ600 L=370m	210日間	C40: 希望制指名競争入札	第4四半期(1月～3月)
18						
19						
20						
21						
22						
23						
24						
25						




事業別
工事件名
八王子市片倉町1318番地先から同市片倉町1345番地先間配水本管（400mm）新設工事
図面種別
案内図
図面枚数
1 / 1



事業別
工事件名
町田市玉川学園一丁目地先本管（500mm） 撤去工事
図面種別
案内図
図面枚数
1 / 1

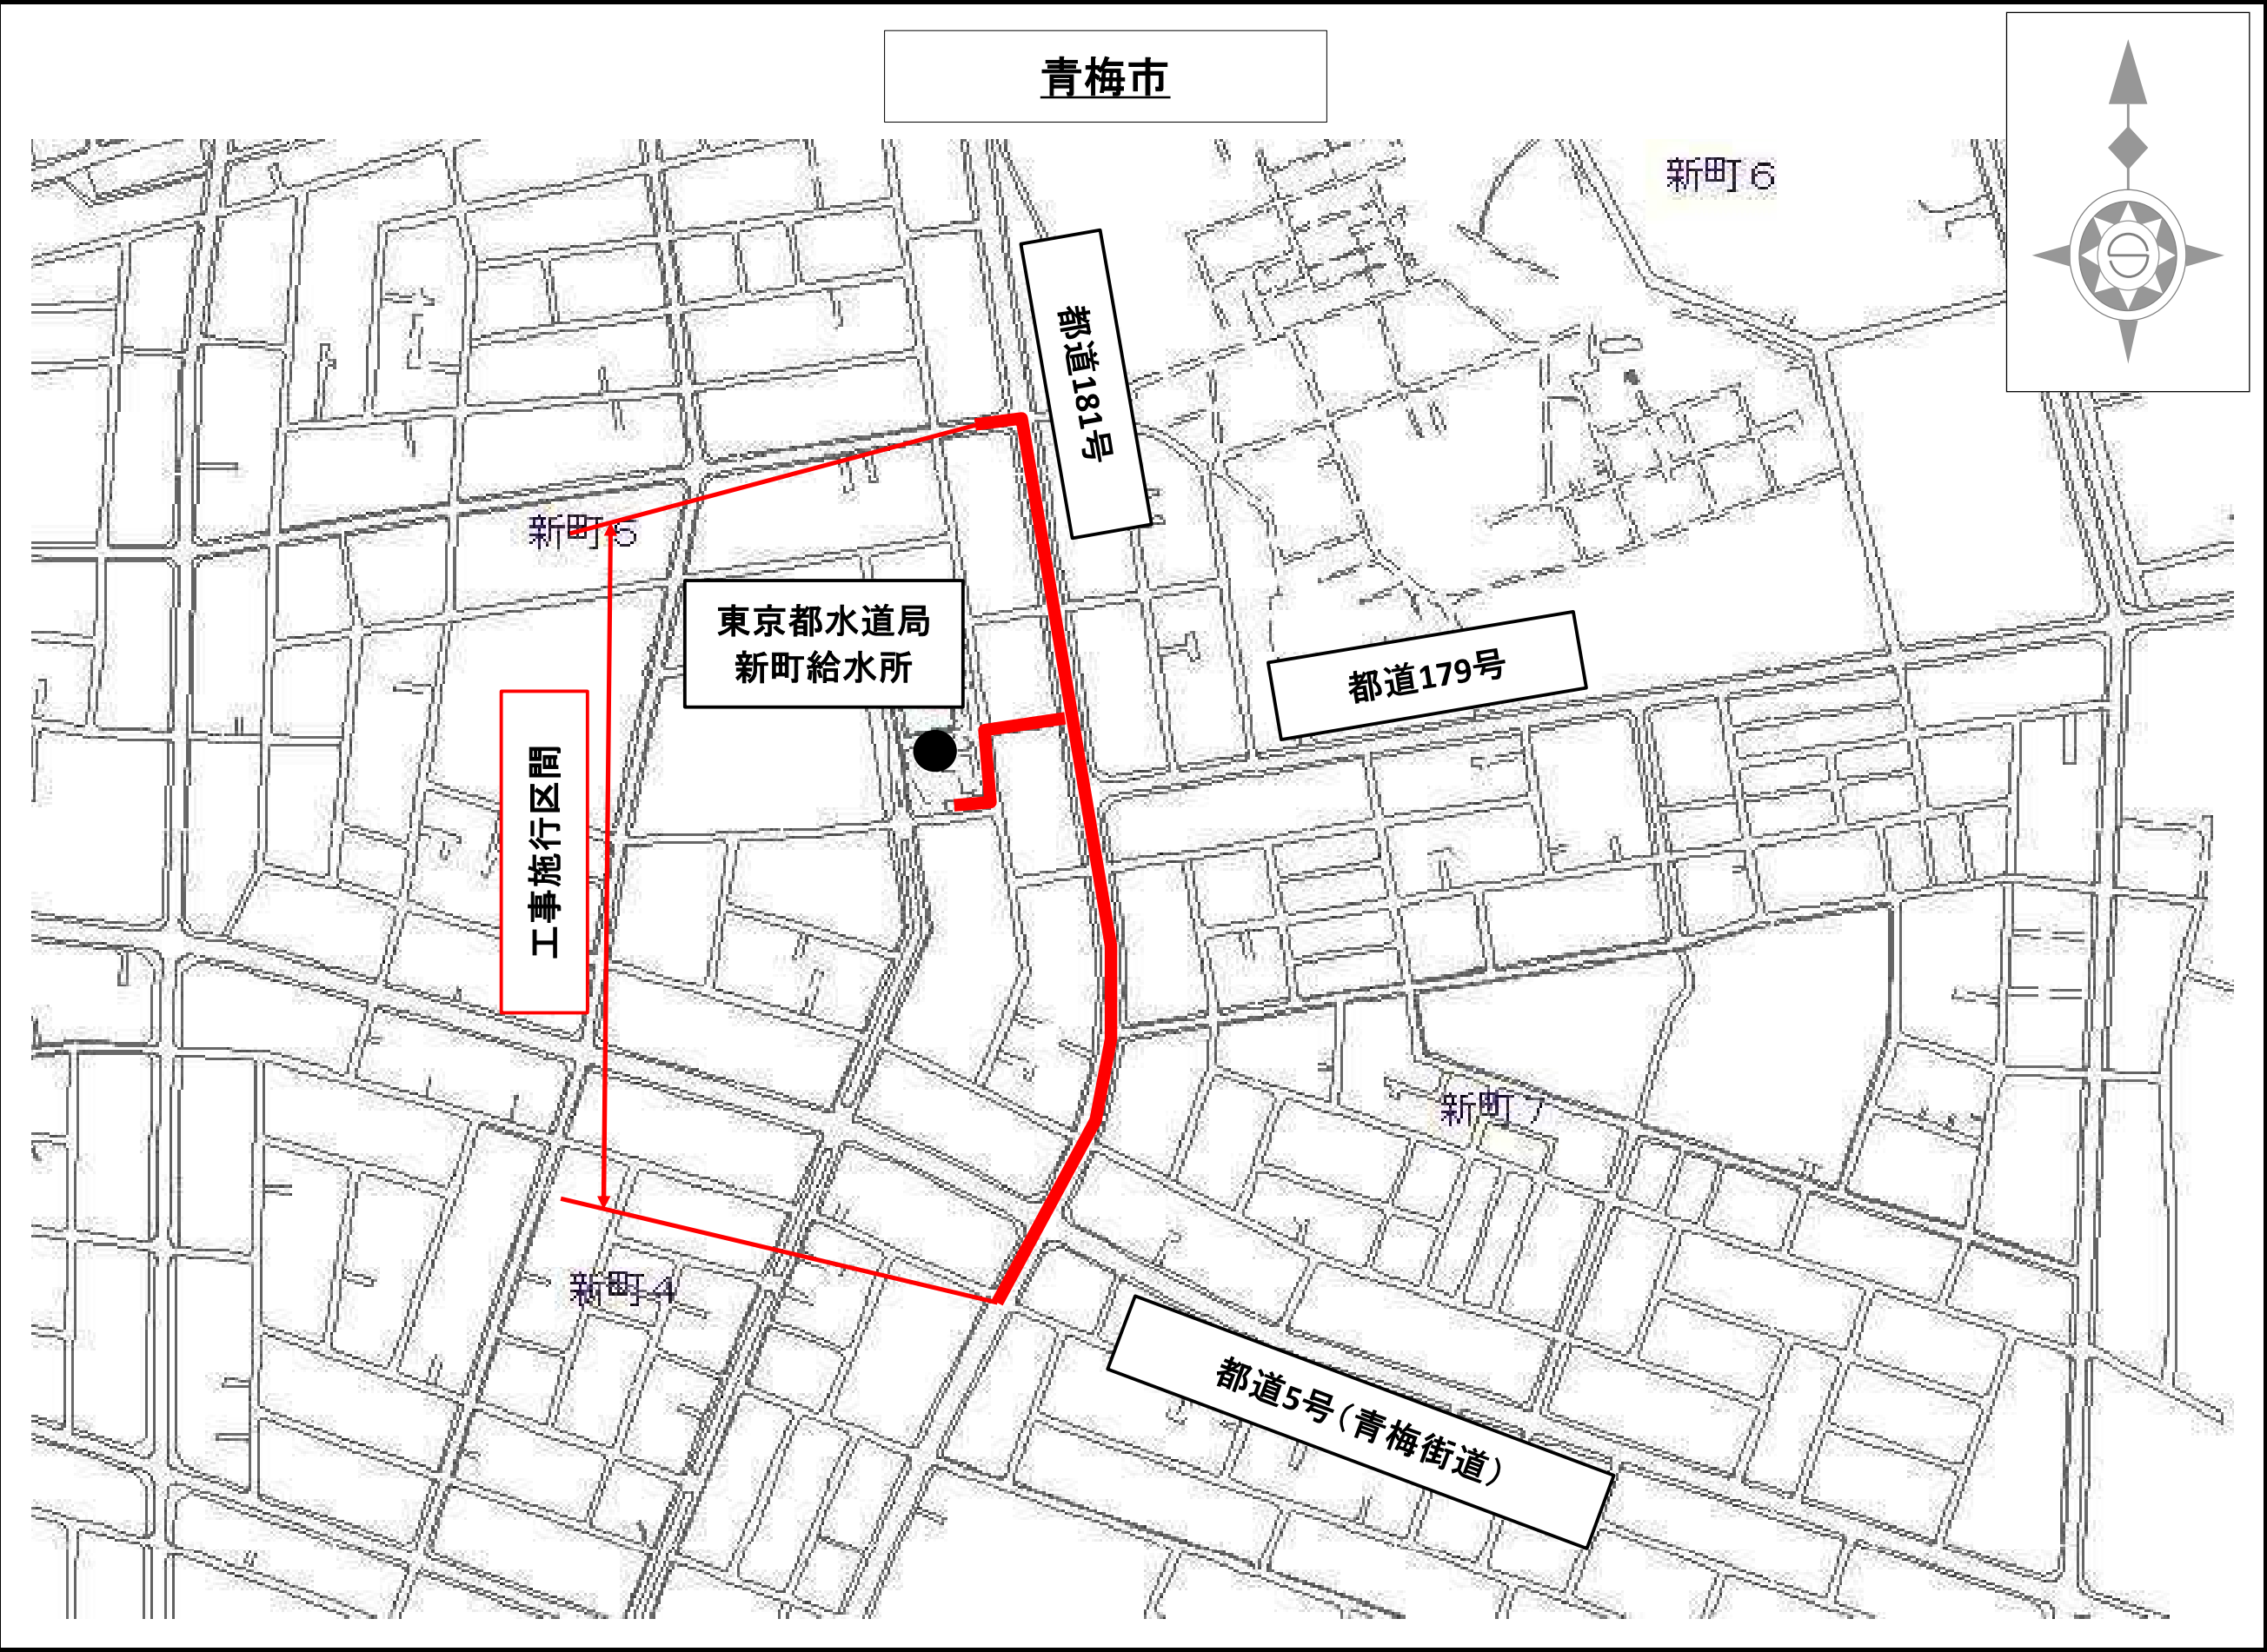

事業別
工事件名
青梅市新町五丁目地先から同市新町四丁目地先間 配水本管（500mm・450mm）新設工事
図面種別
案内図
図面枚数
1 / 1

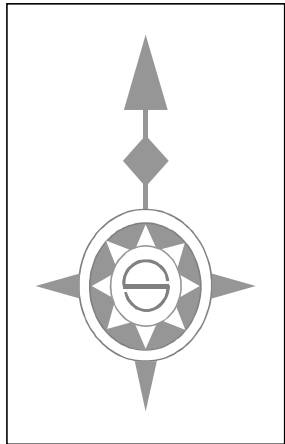


八王子市


中央自動車道

施行区間
φ400 L=493.1m


1級河川「川口川」

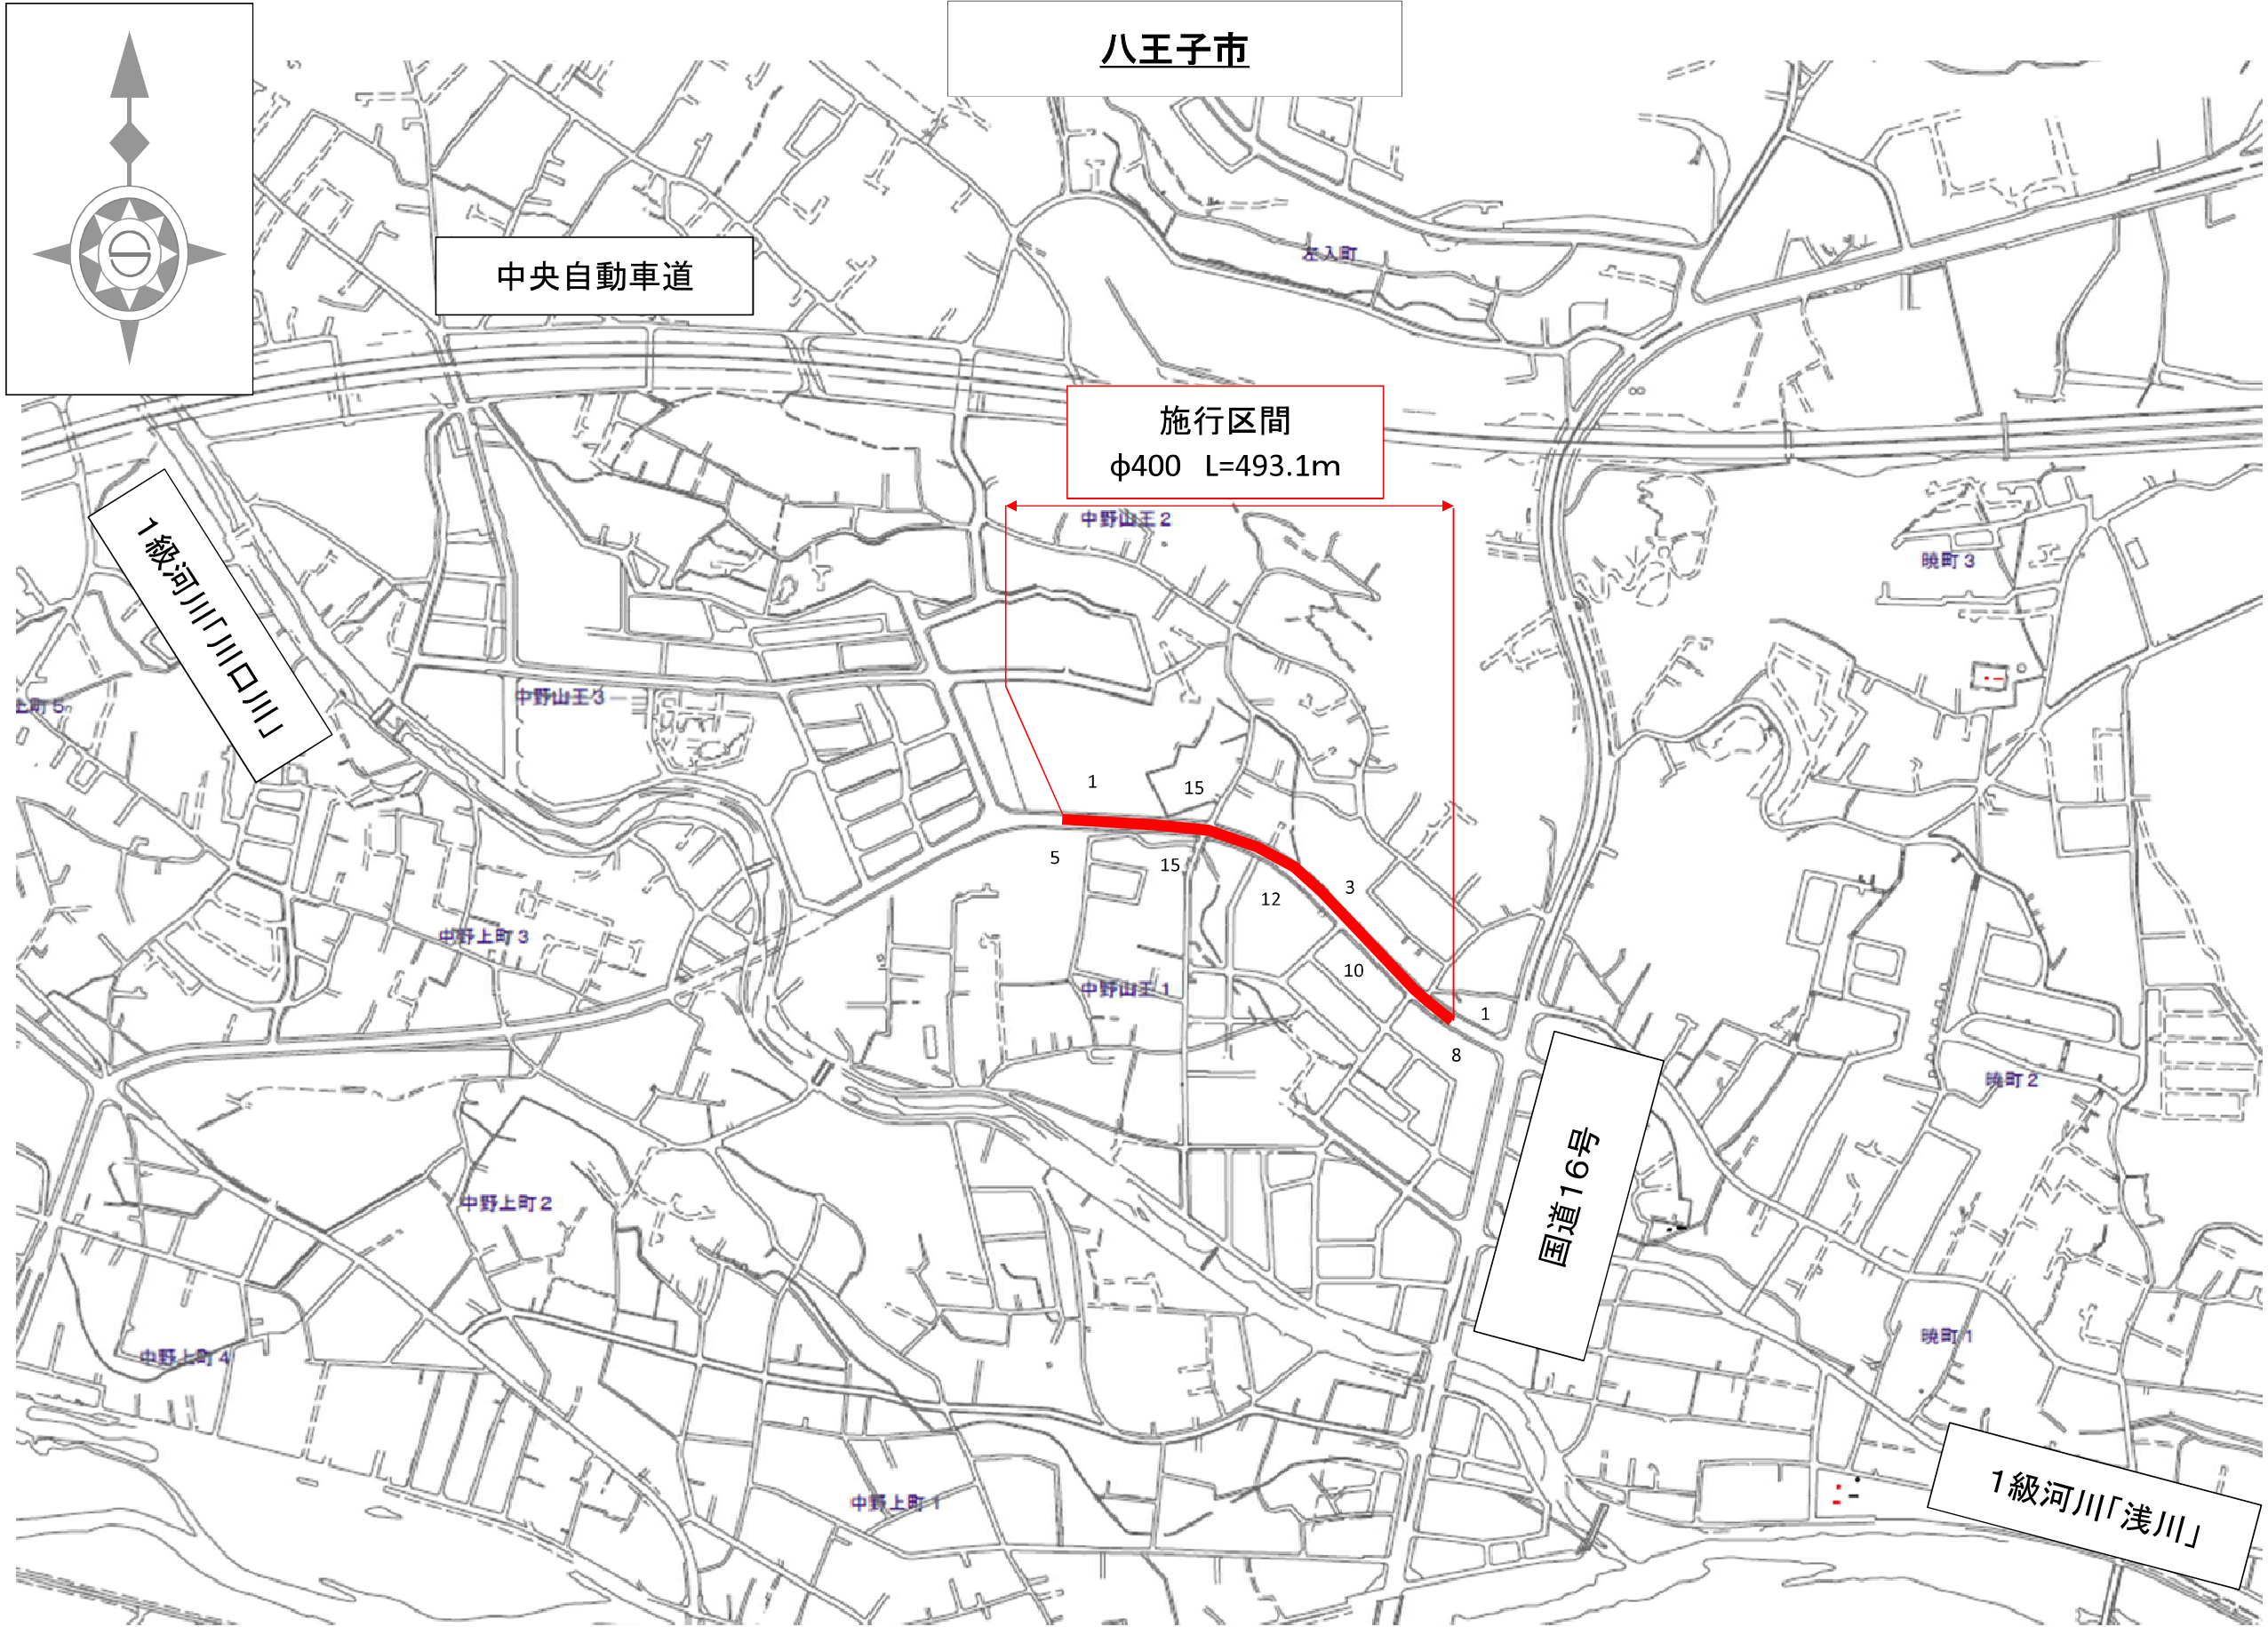


事業別
工事件名
八王子市中野山王一丁目地先 配水本管（400mm）新設工事
図面種別
案内図
図面枚数
1 / 1

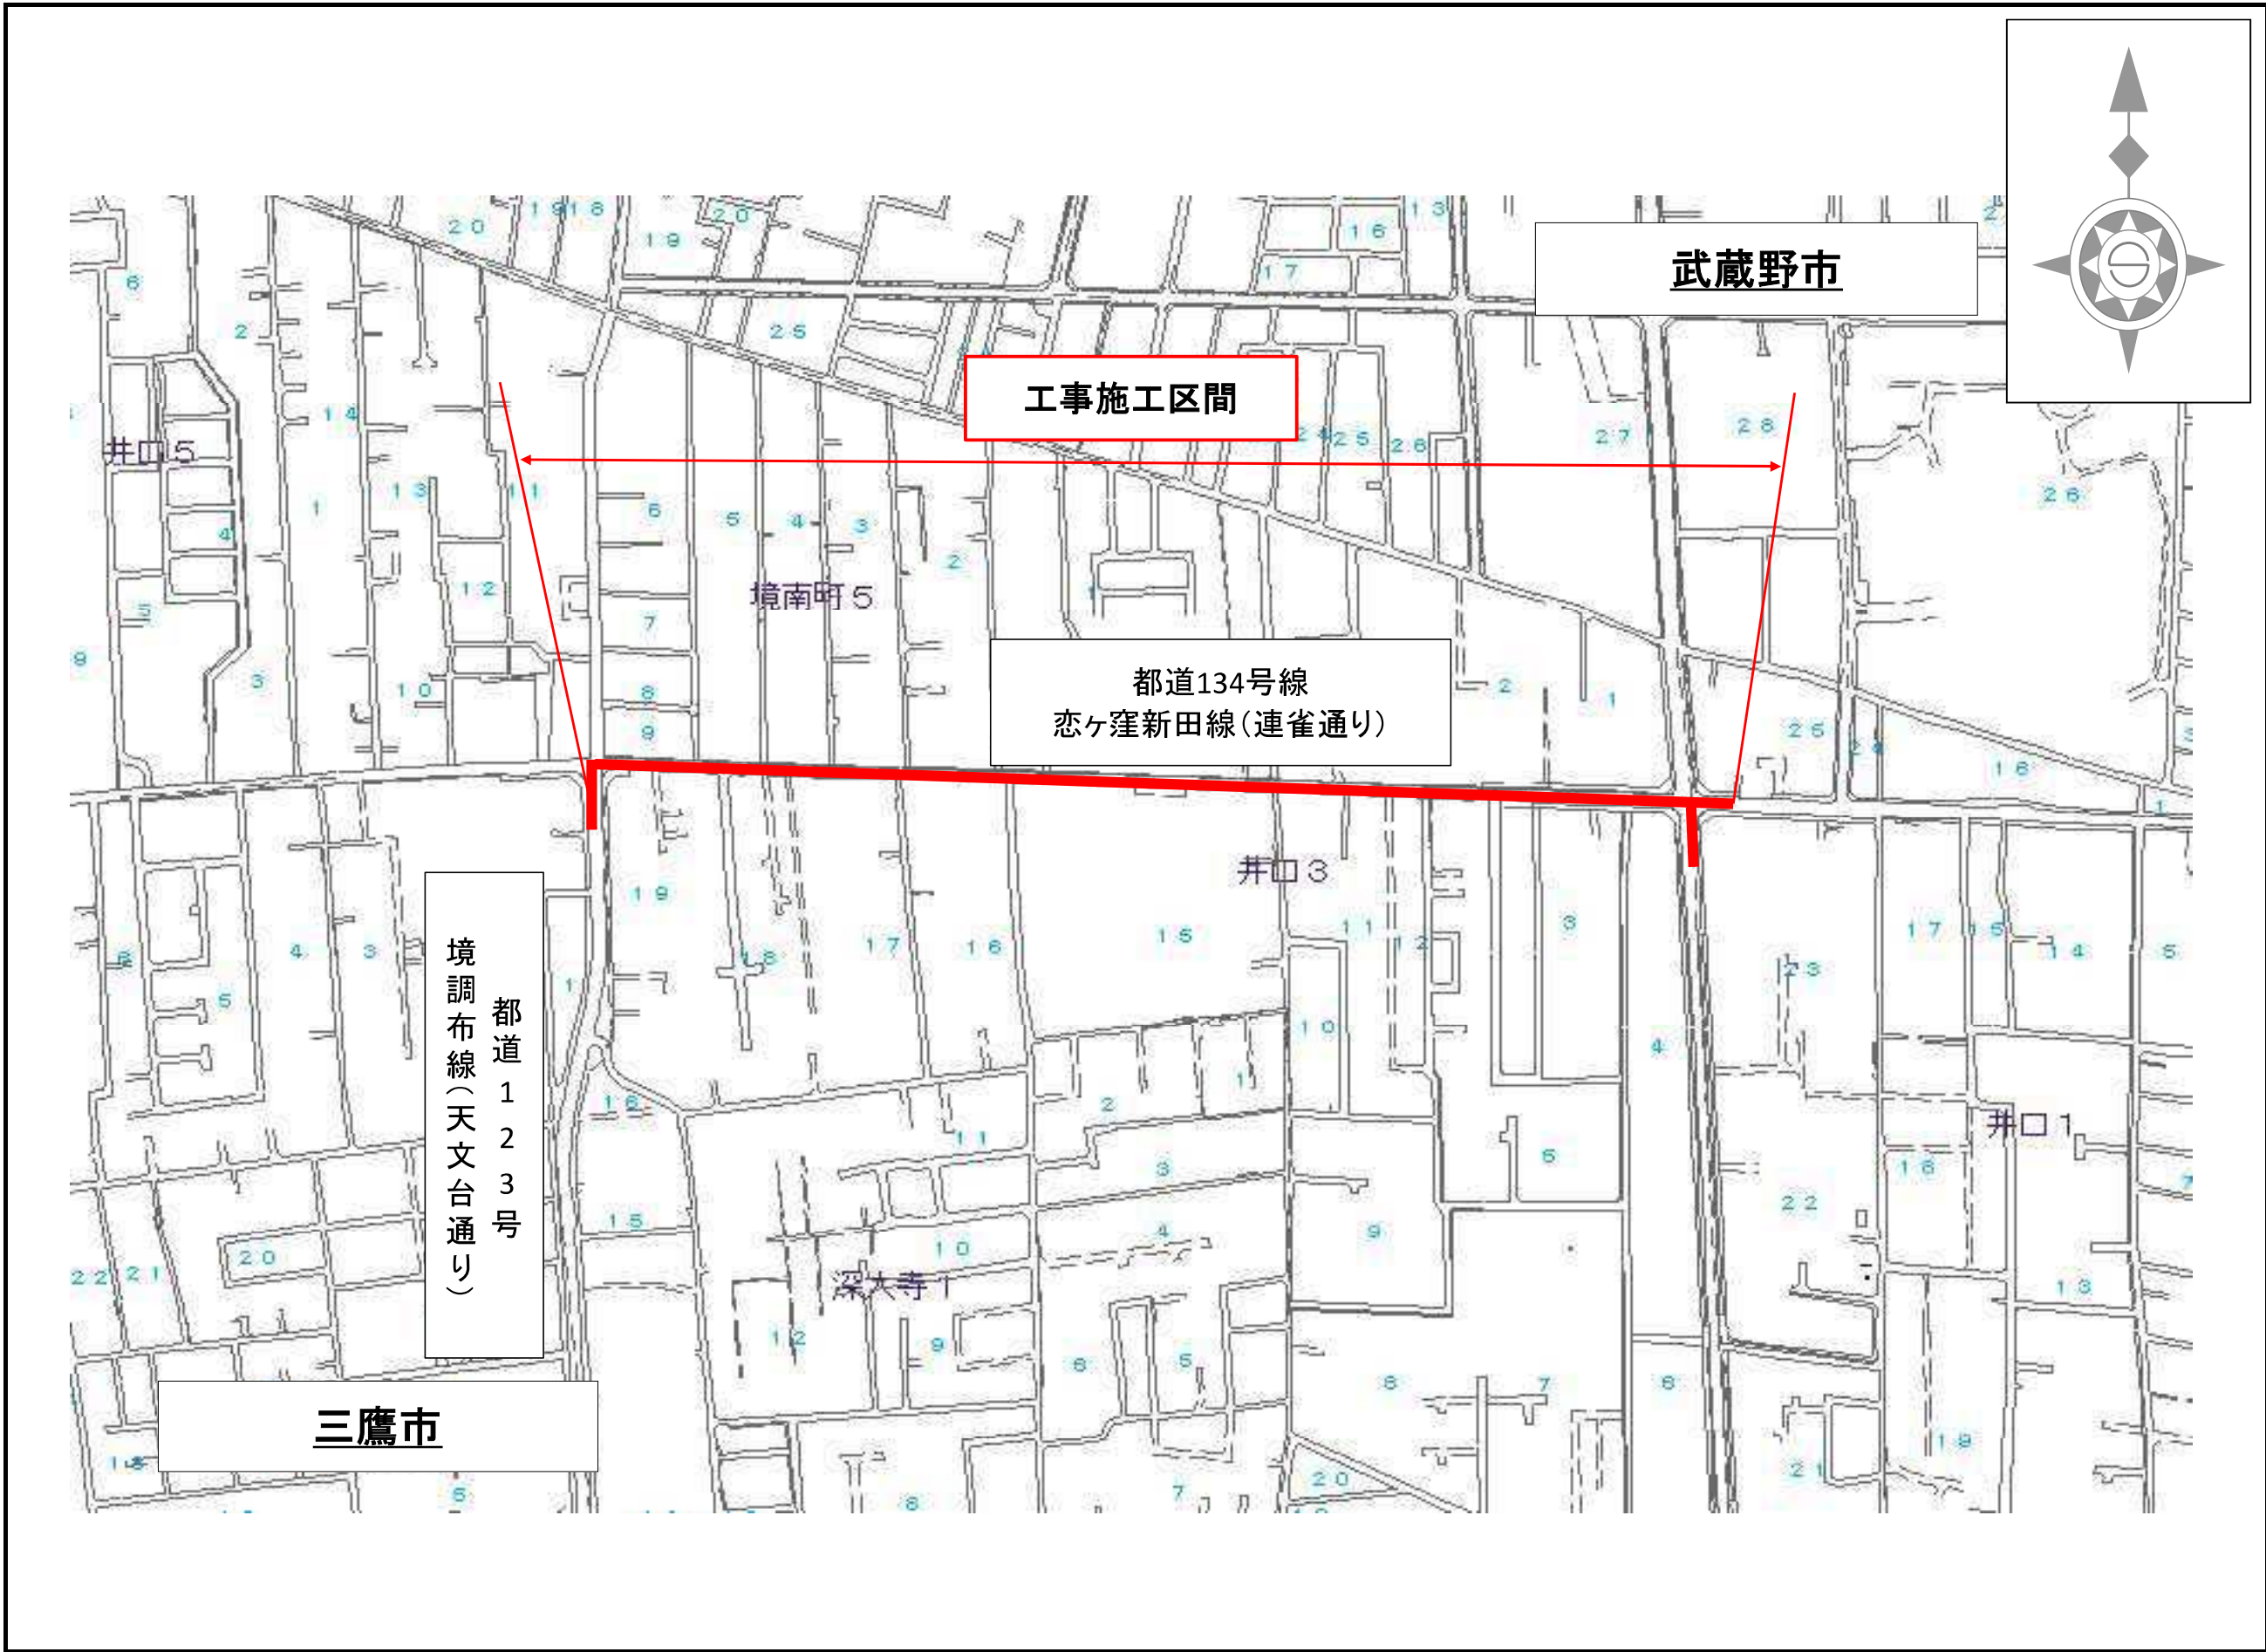


事業別
工事件名
三鷹市井口四丁目から同市井口一丁目地先間 配水本管(400mm)新設工事
案内図
図面枚数
1 / 1

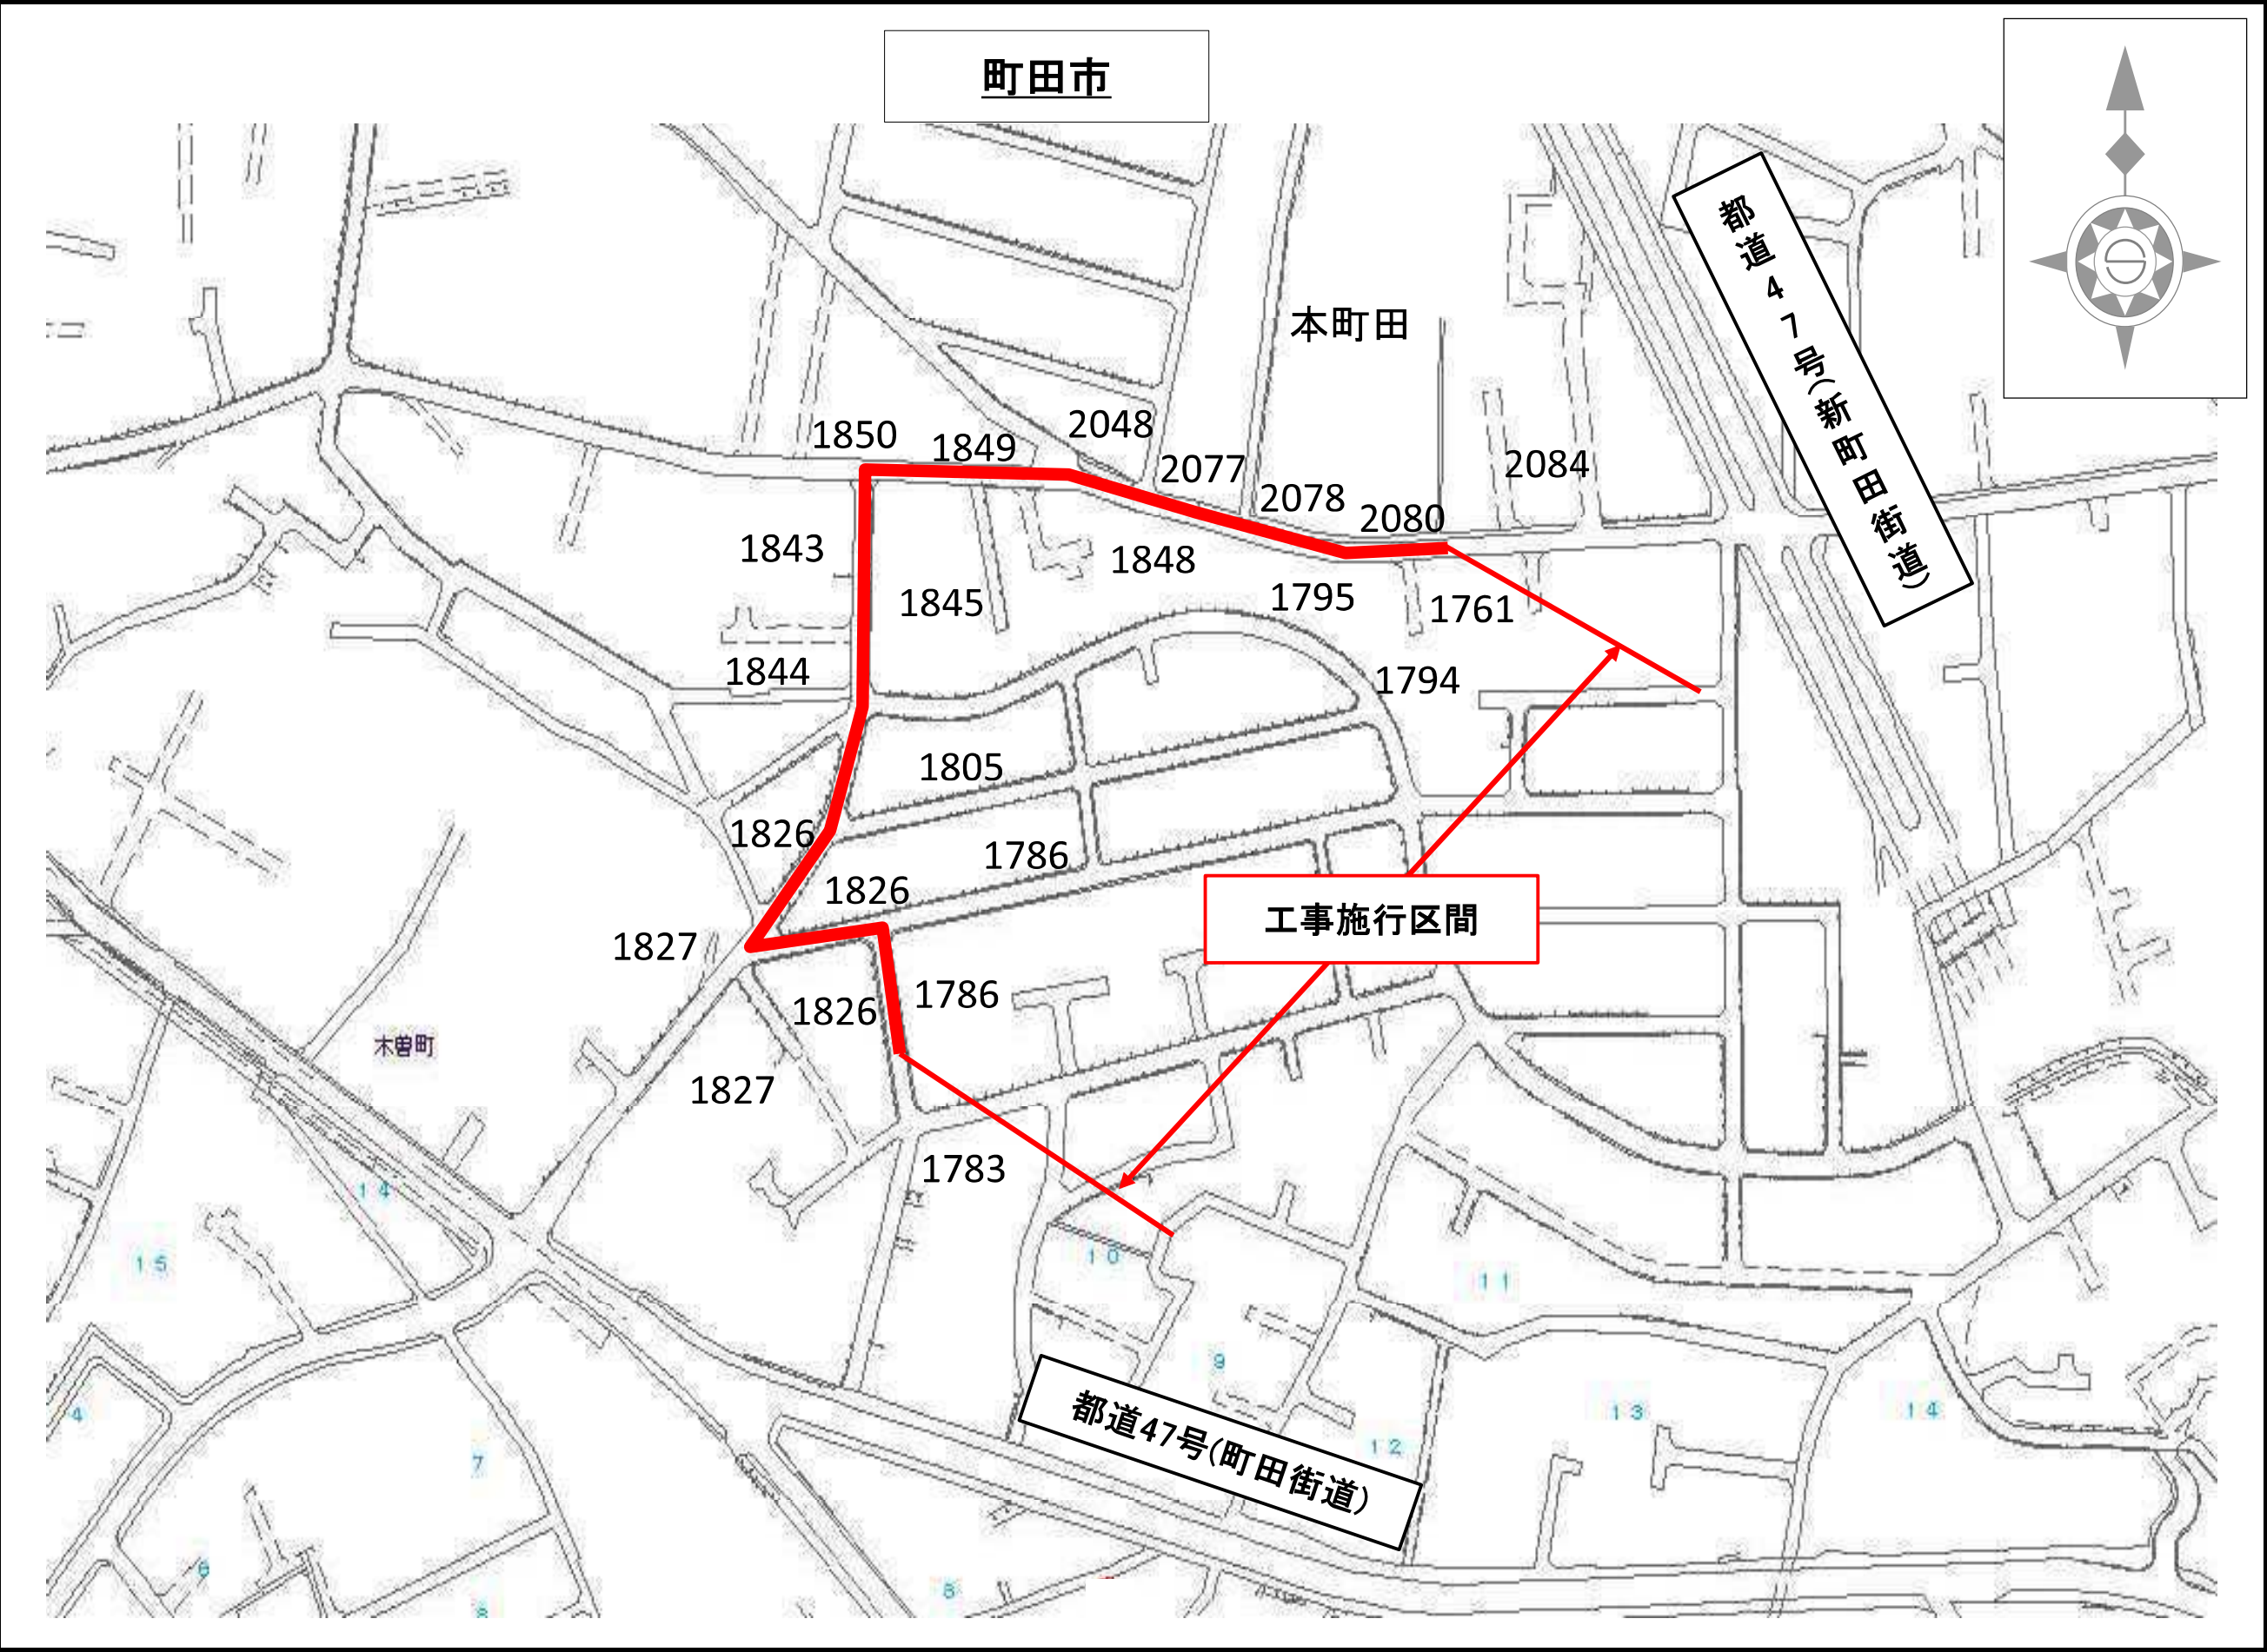


事業別
工事件名
町田市本町田17番地先から 同市本町田208番地先間 雨水管（700mm）布設替工事
図面種別
案内図
図面枚数
1 / 1

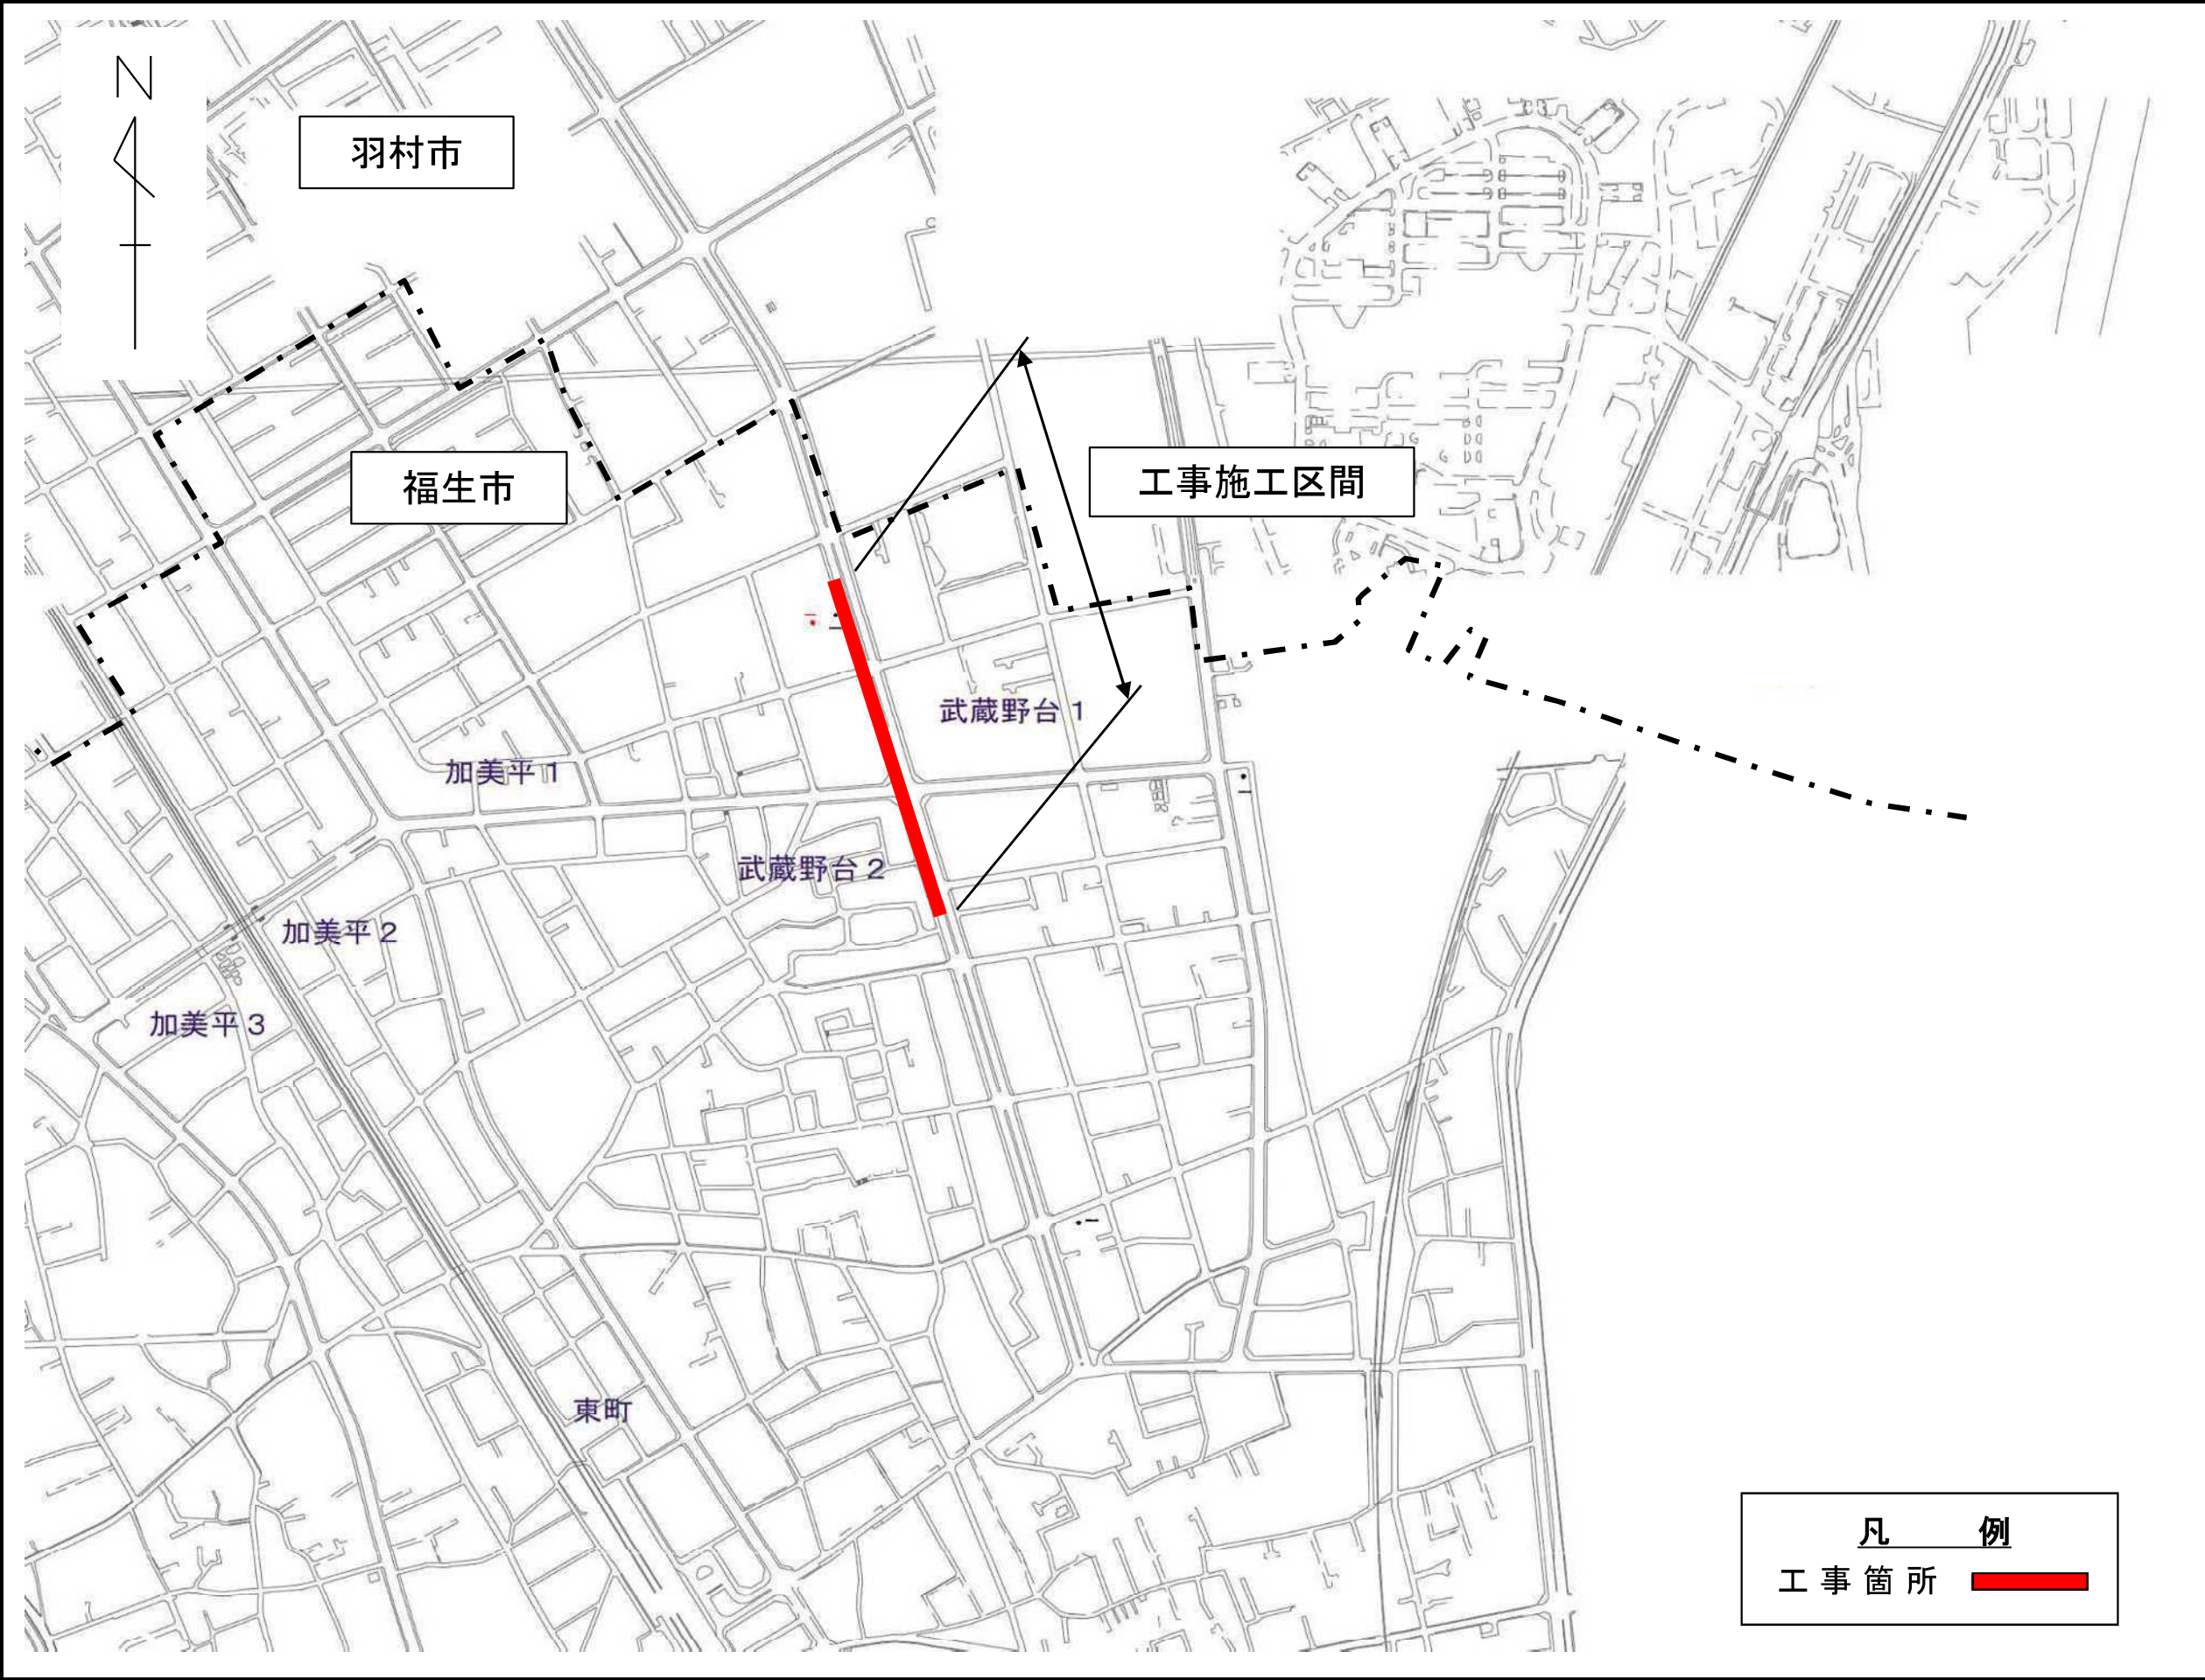


事業別
工事件名
福生市武蔵野台二丁目地先 配水本管（600mm）布設替工事
図面種別
案内図
図面枚数
1/1

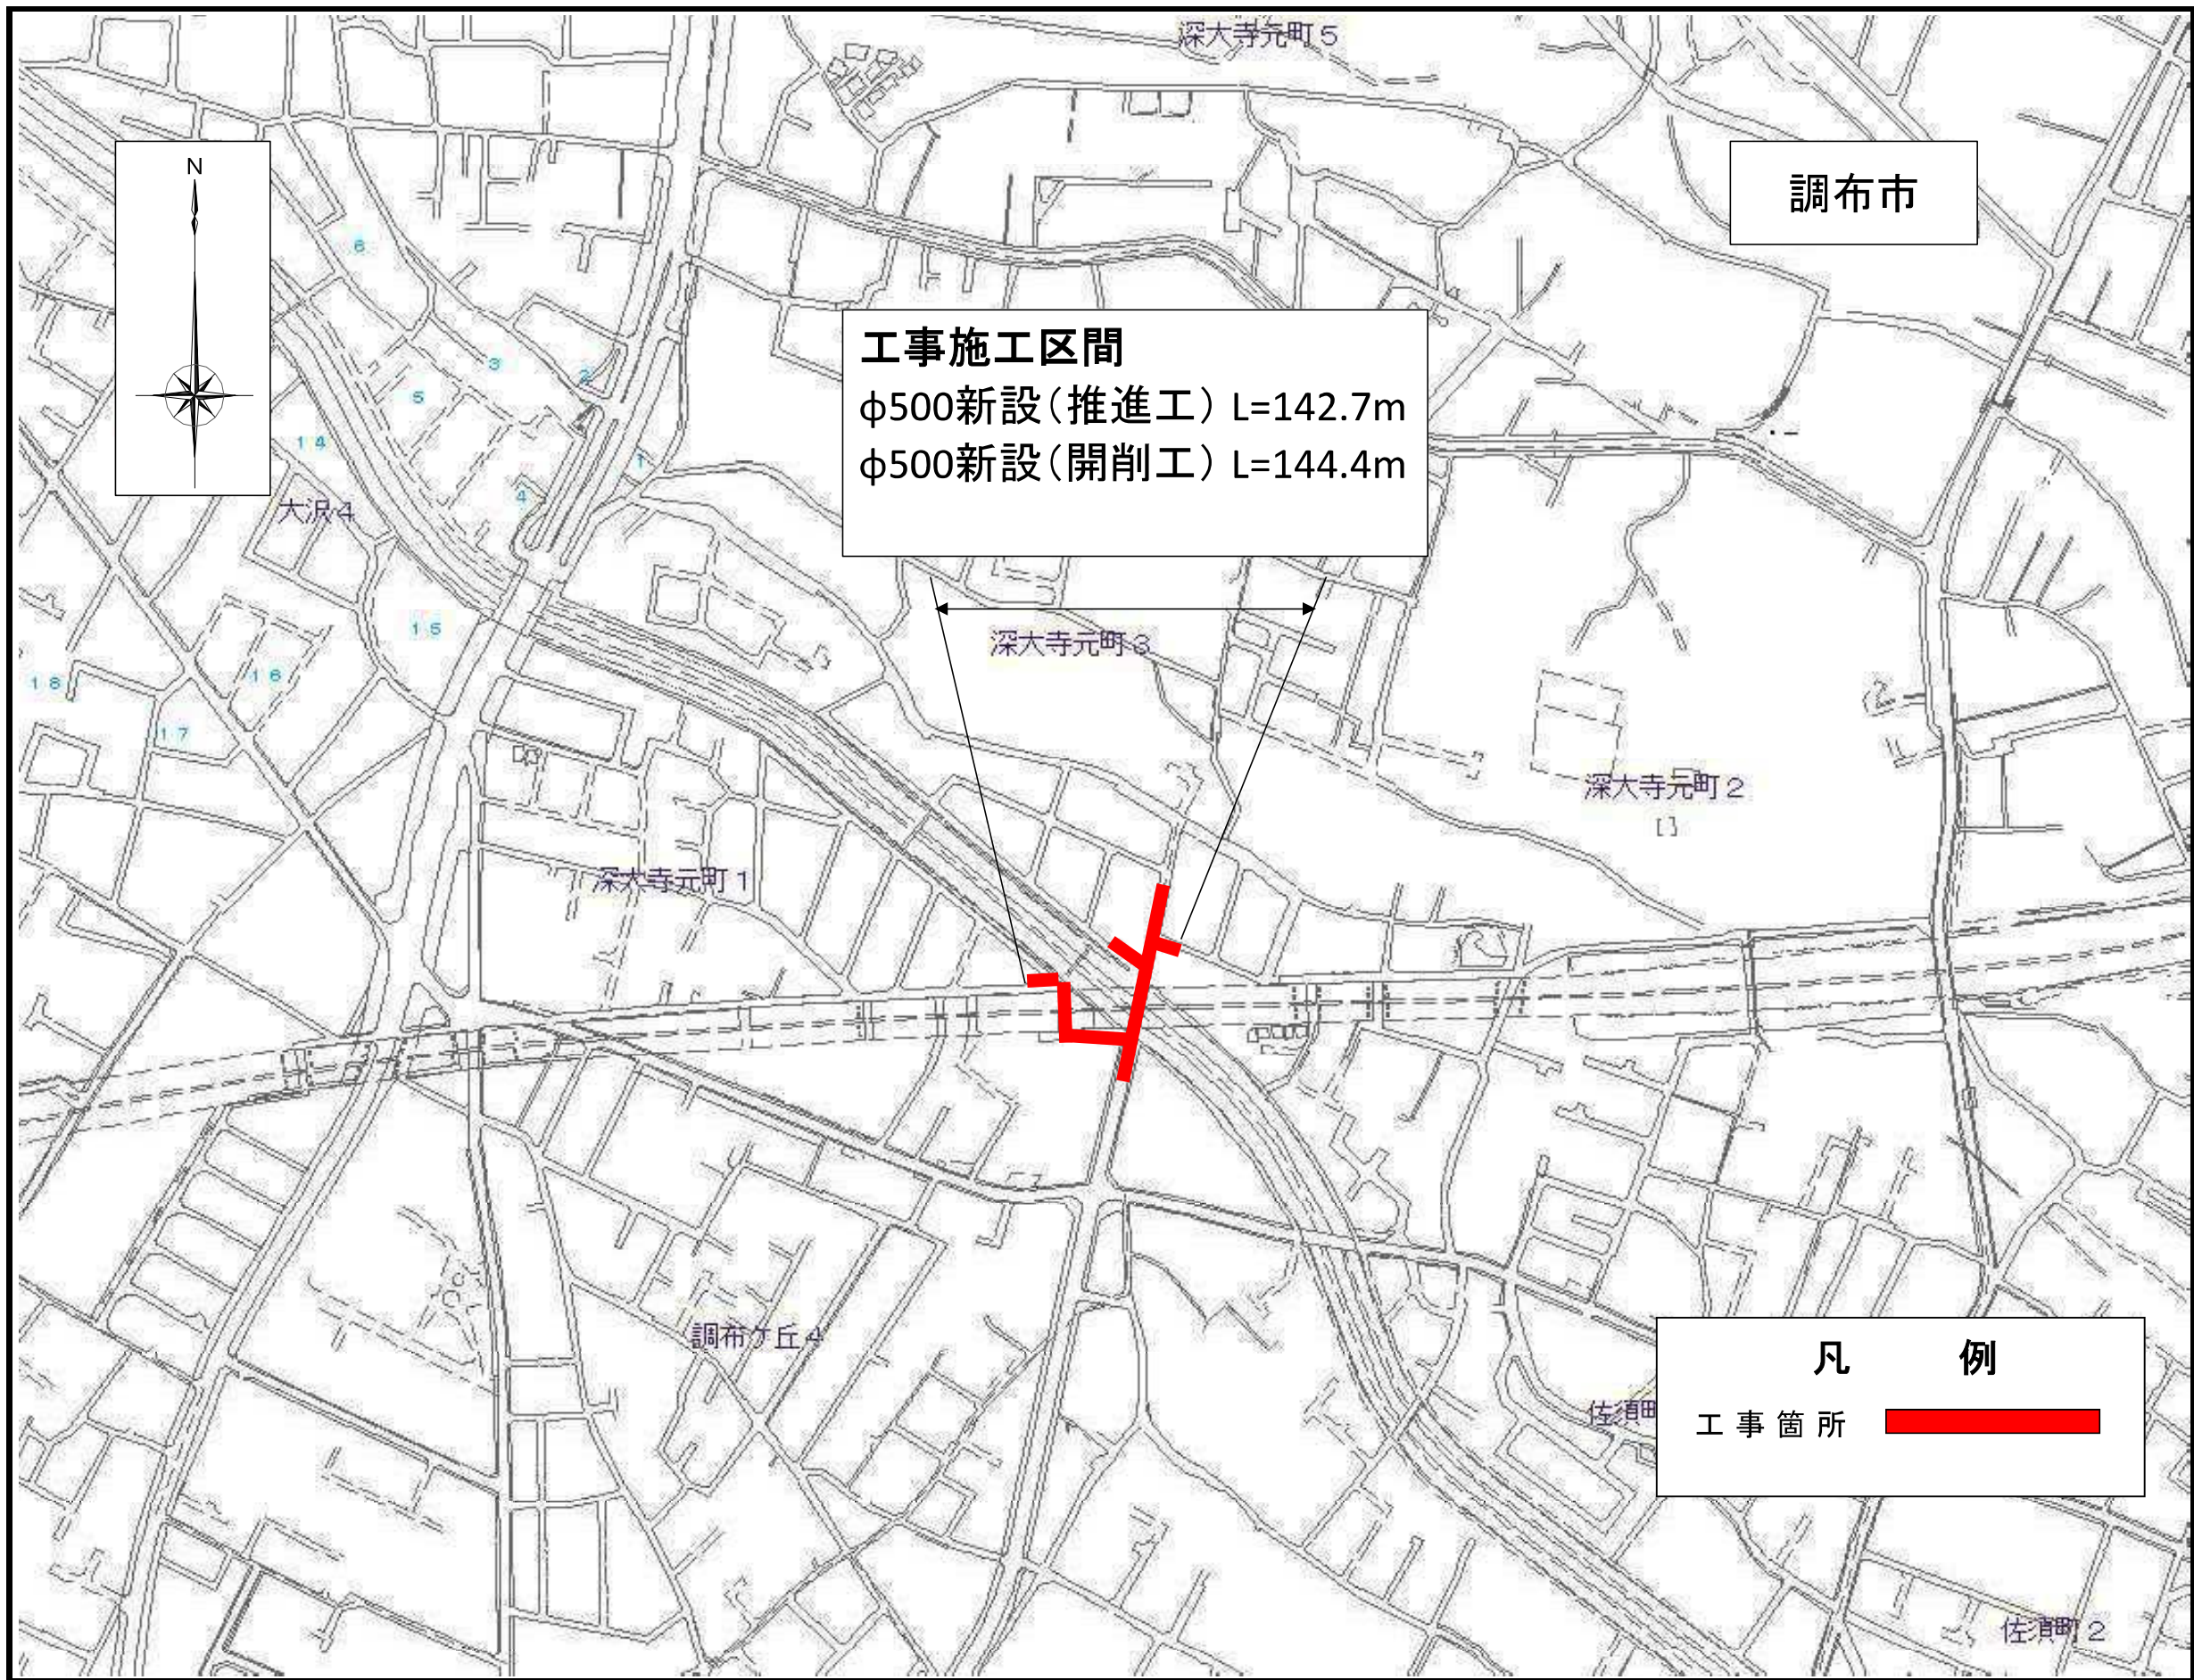


事業別
工事件名
調布市深大寺元町一丁目地先から同市深大寺元町二丁目地先間 送水管(φ500mm)新設工事
図面種別
案内図
図面枚数
1 / 1

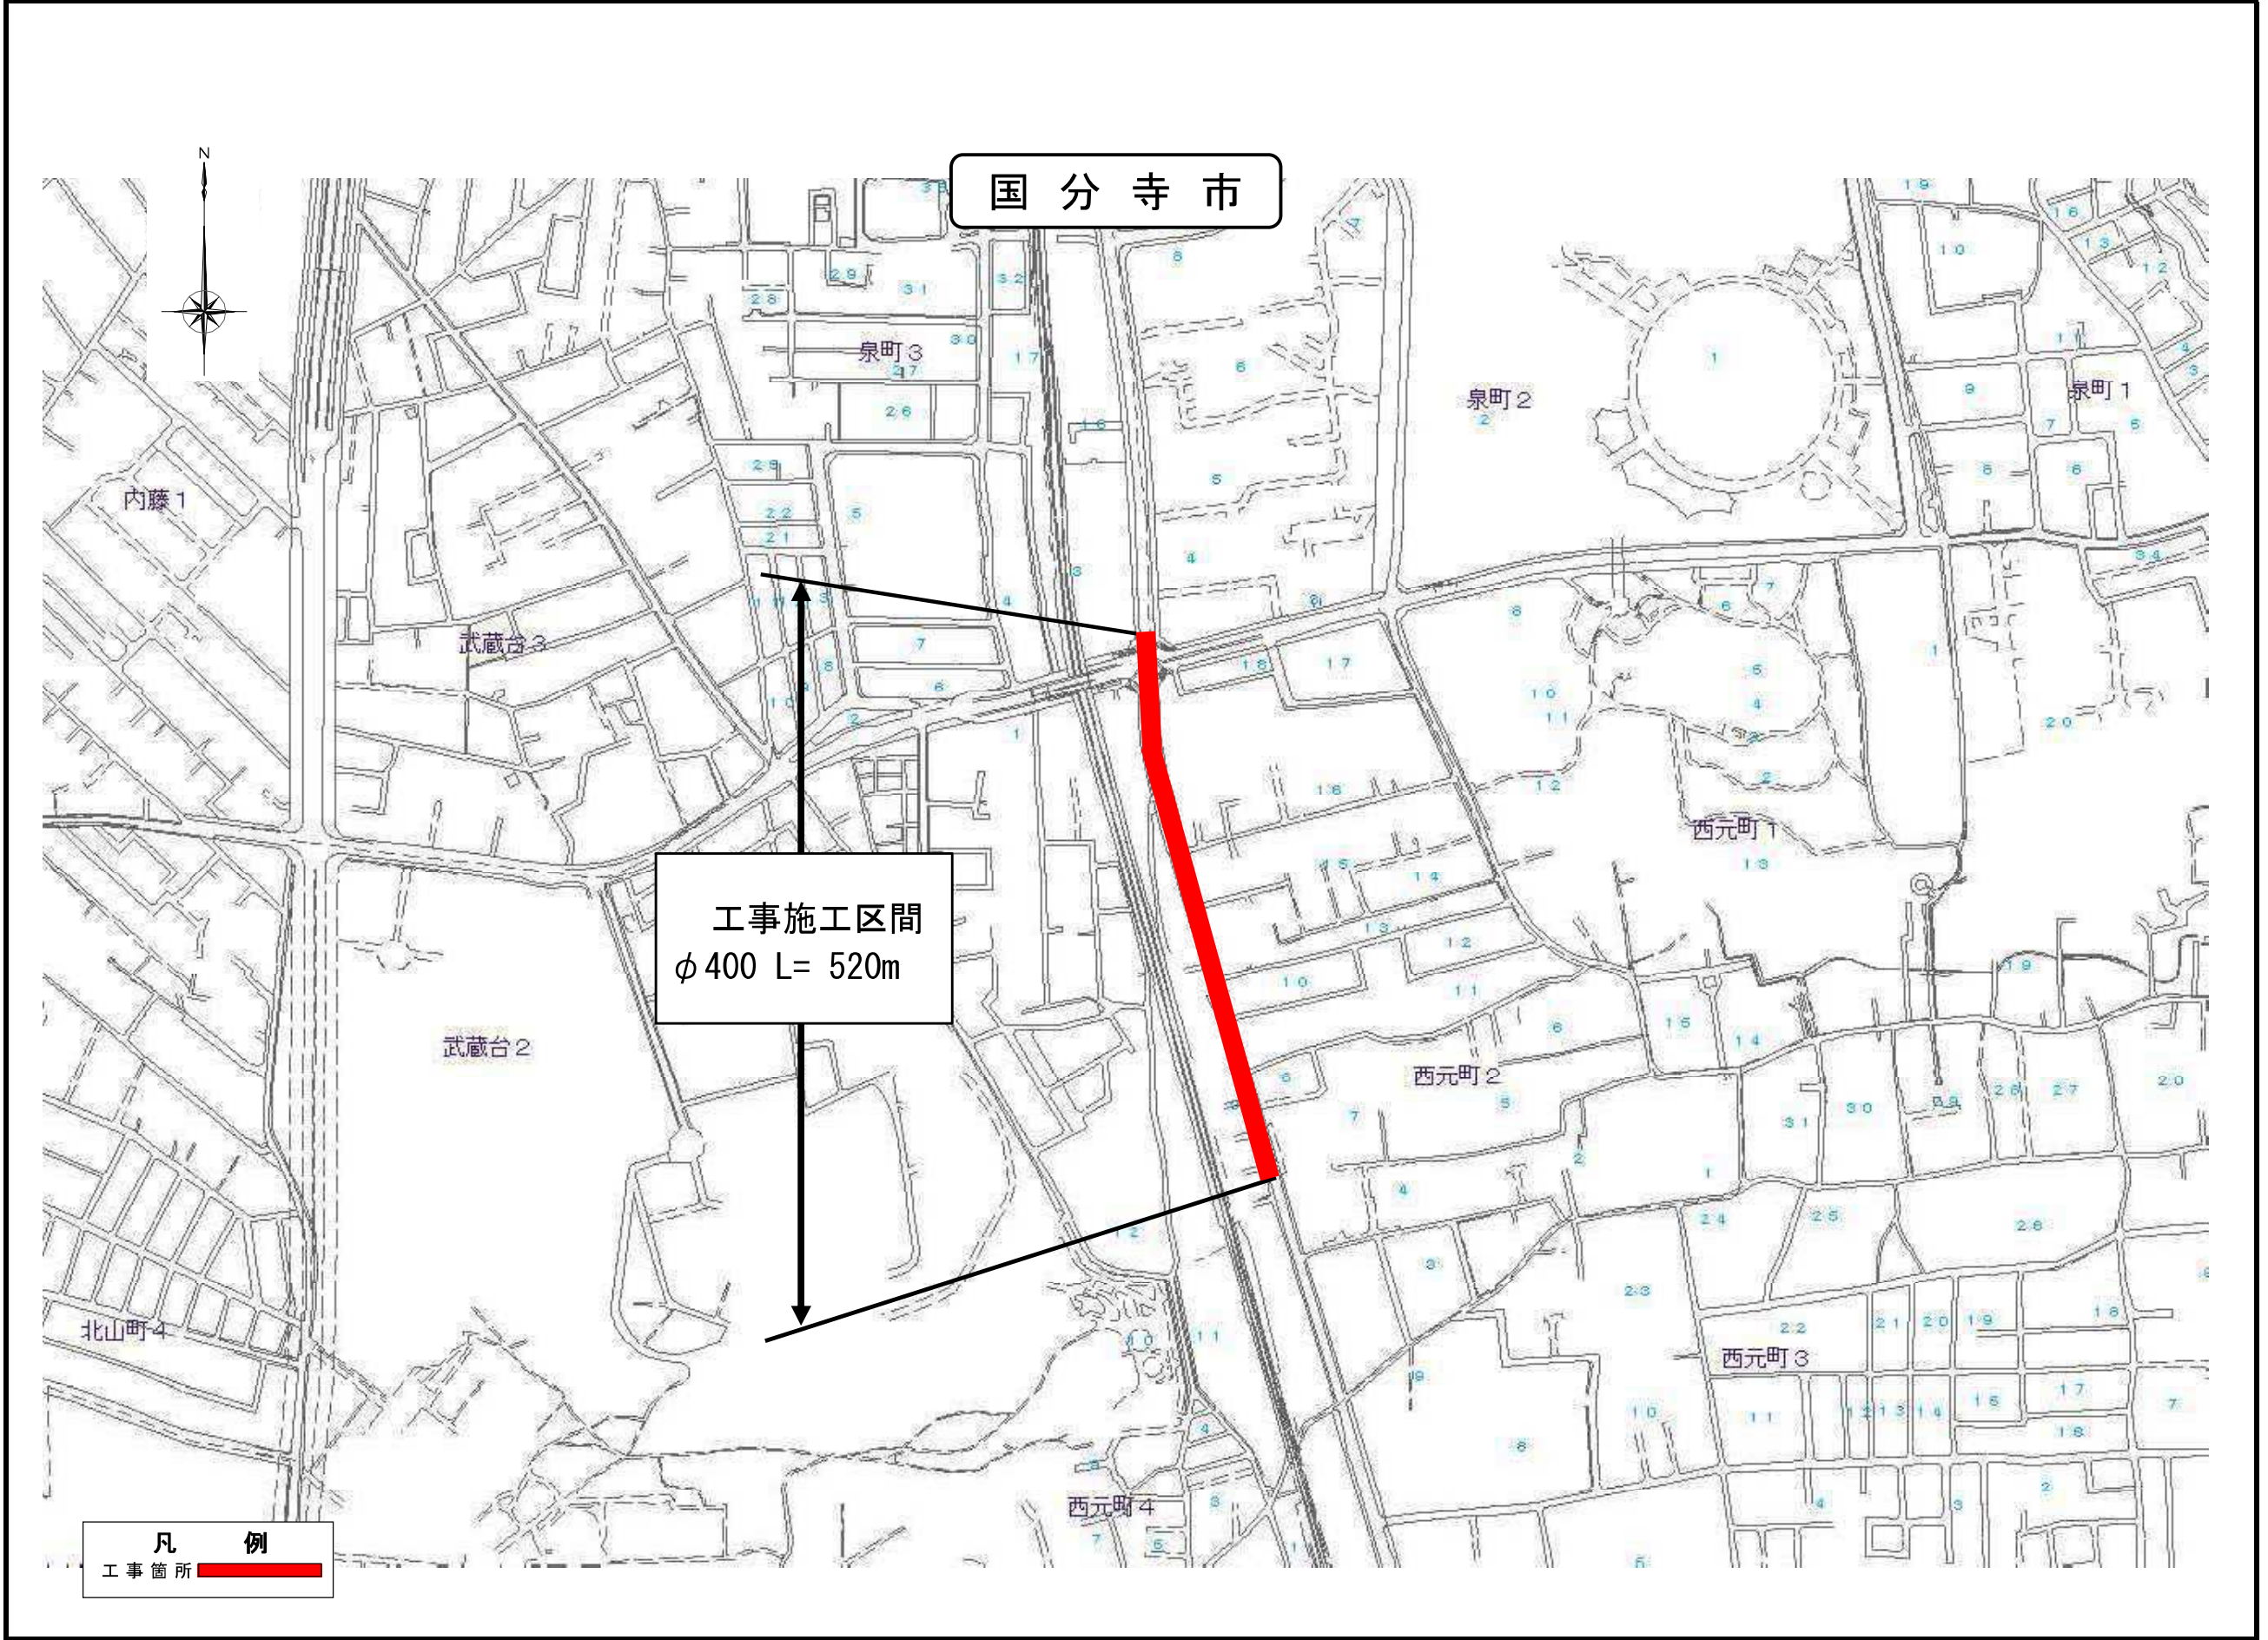


事業別
工事件名
国分寺市泉町二丁目地先から同市西元町二丁目地先 間配水本管(400mm)新設工事
図面種別
案内図
図面枚数
1 / 1

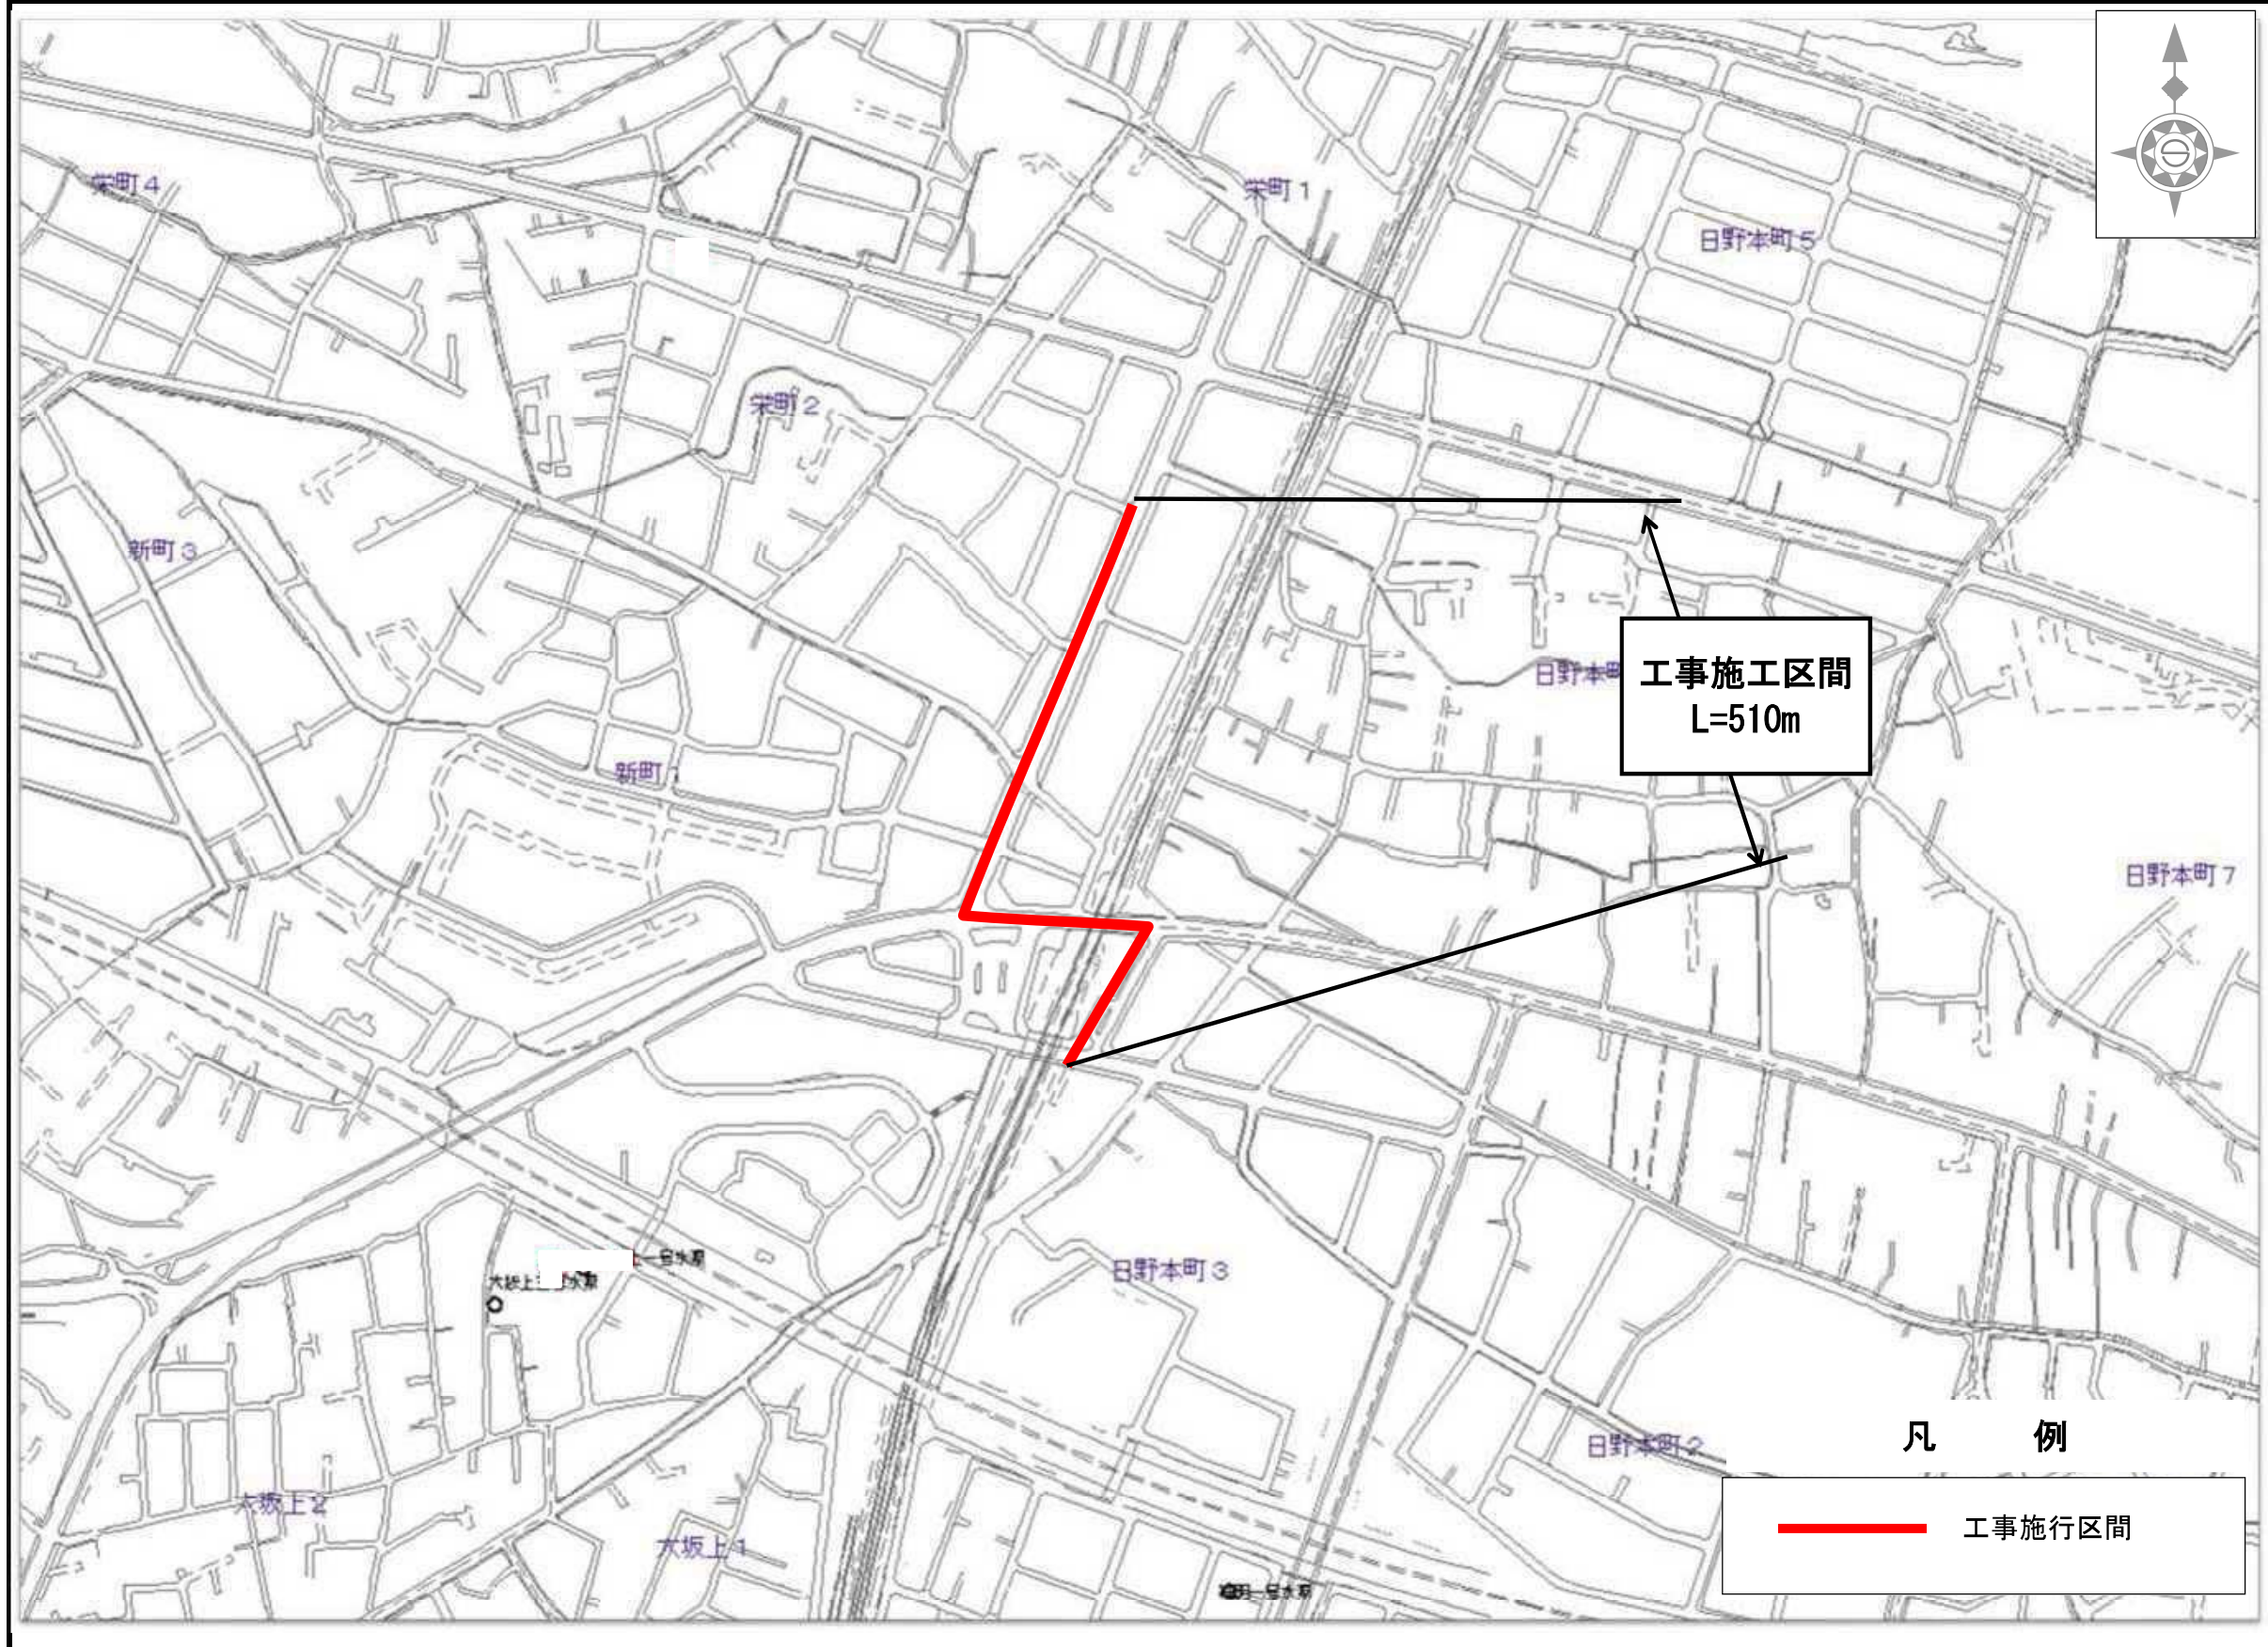

事業別
工事件名
日野市栄町一丁目地先から同市大坂上一丁目地先間配水本管（400mm）新設工事
図面種別
案内図
図面枚数
1 / 1

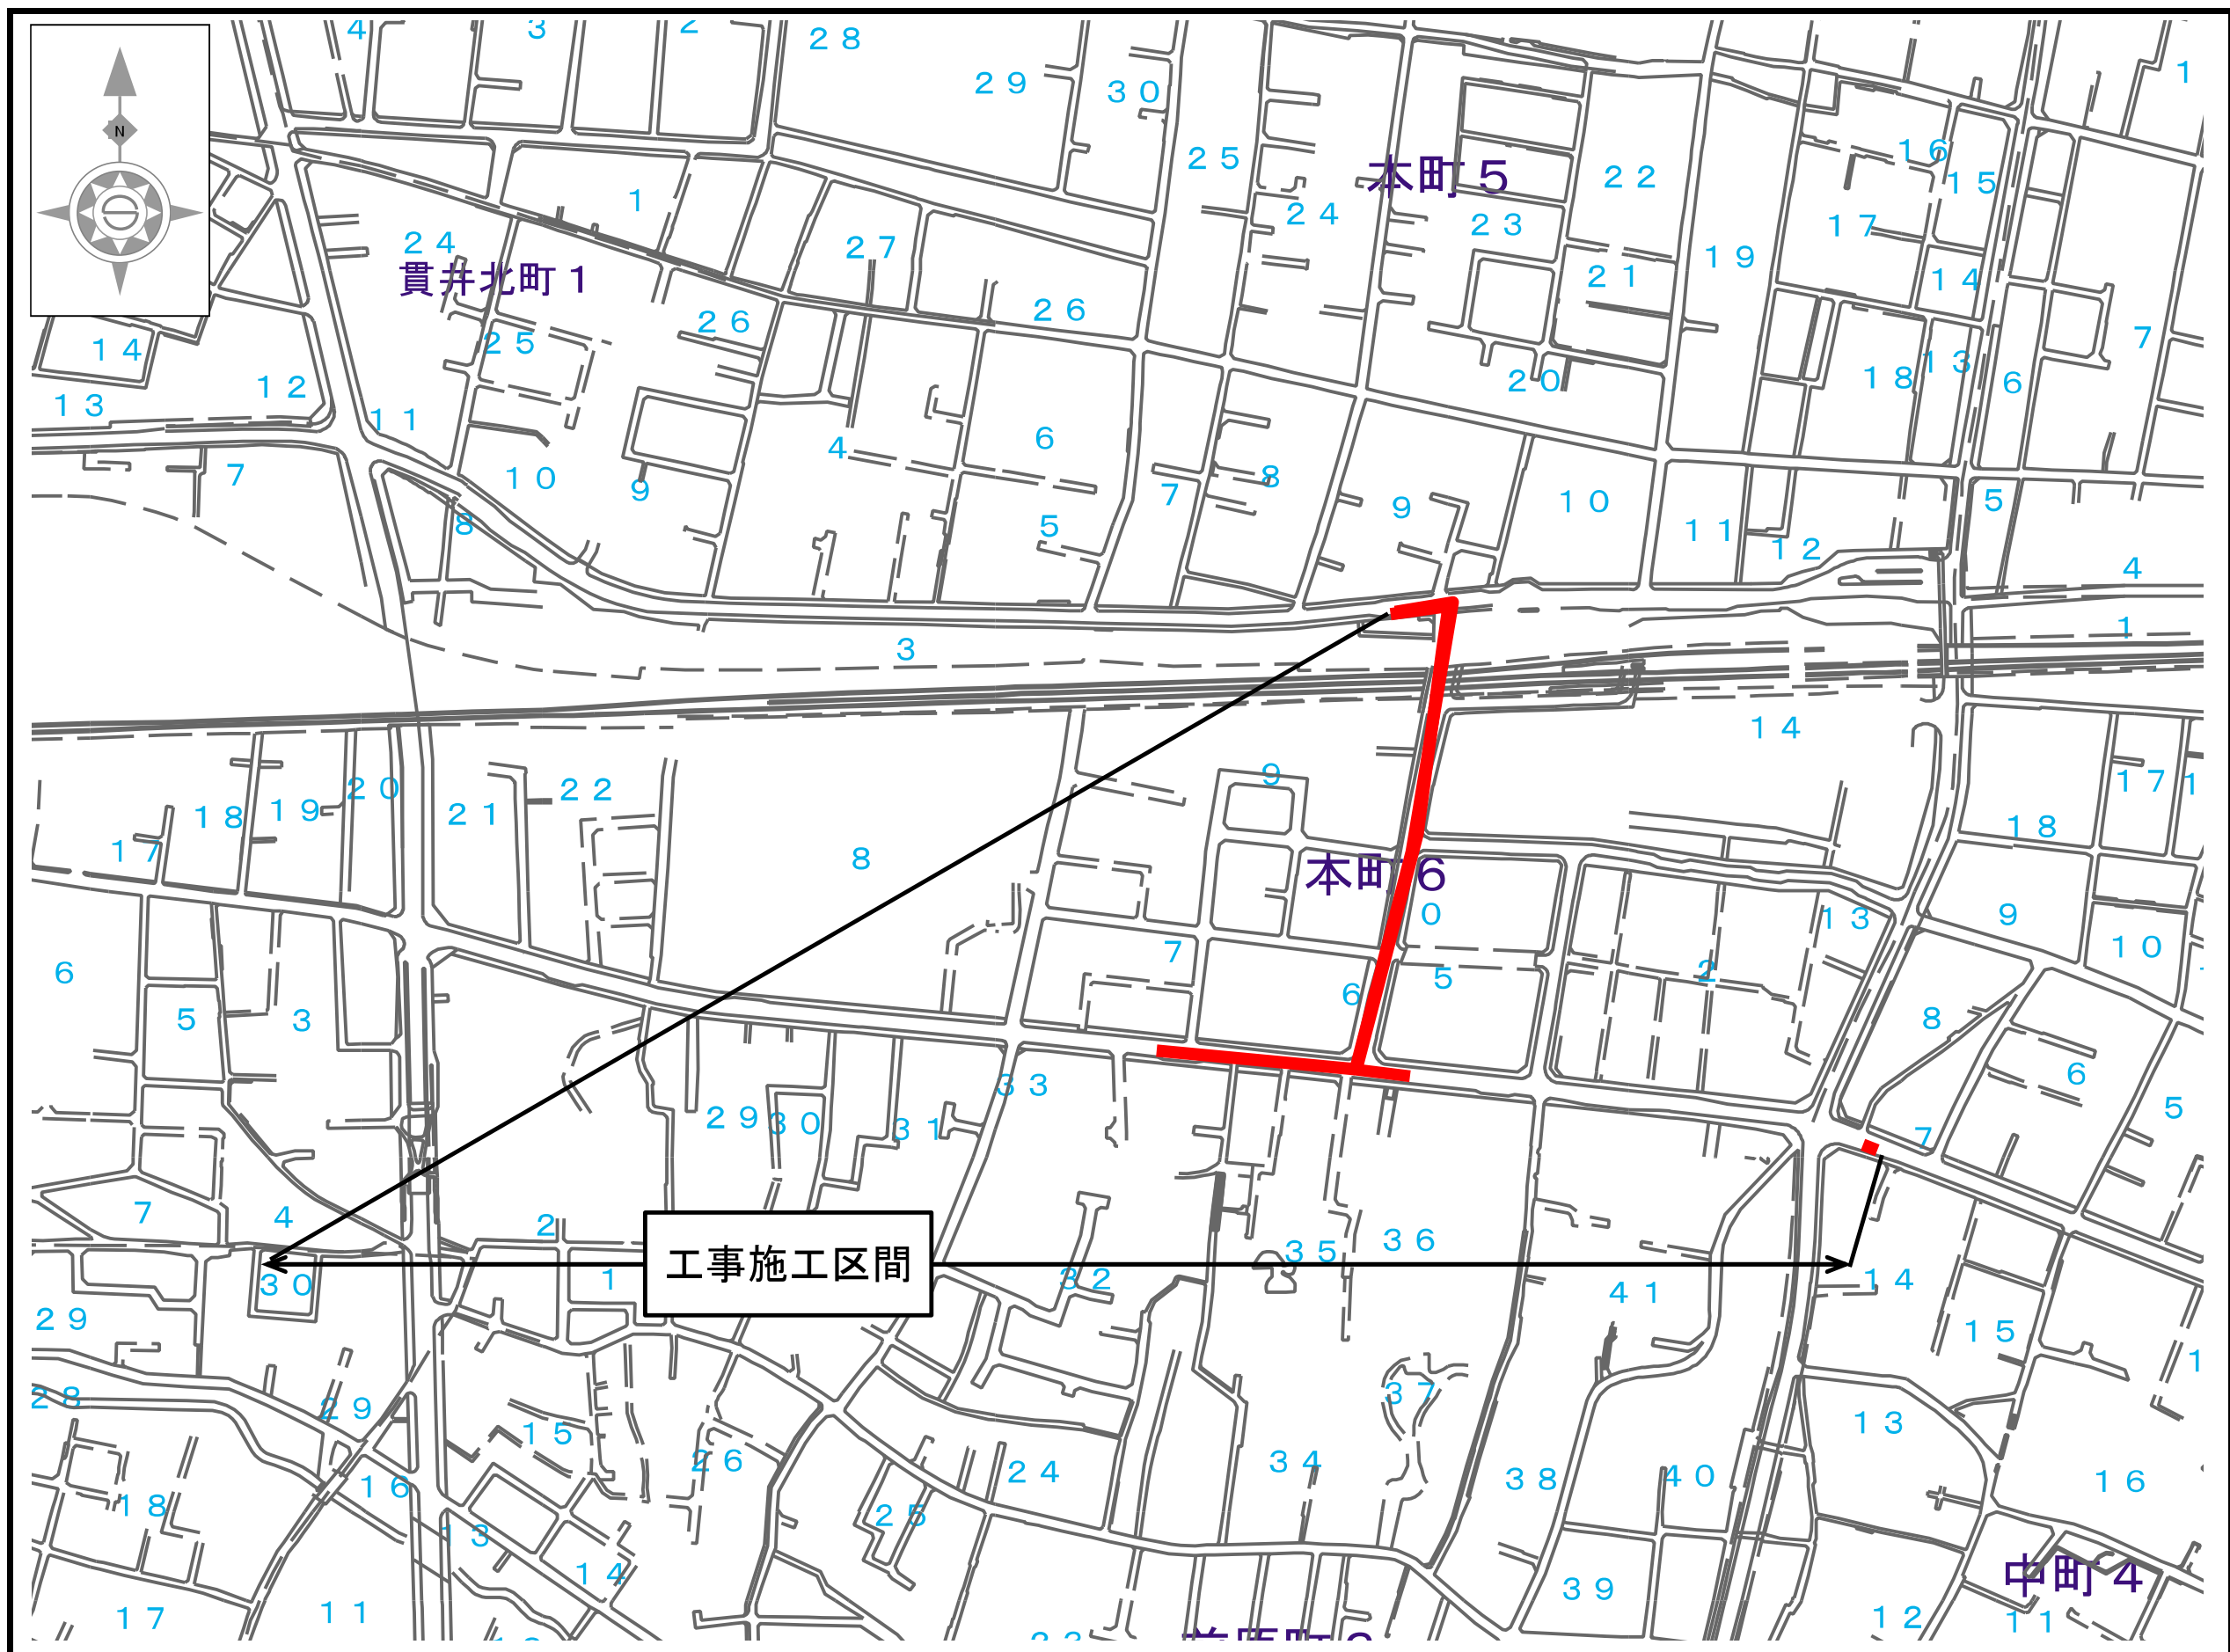


事業別
工事件名
外小 1金 か井 所市 配本 水町 管五 （丁 4目 0地 0先 mmから ）同 新市 設前 工原 事町 三 丁 目 地 先 間
図面種別
案 内 図
図面枚数
1/1

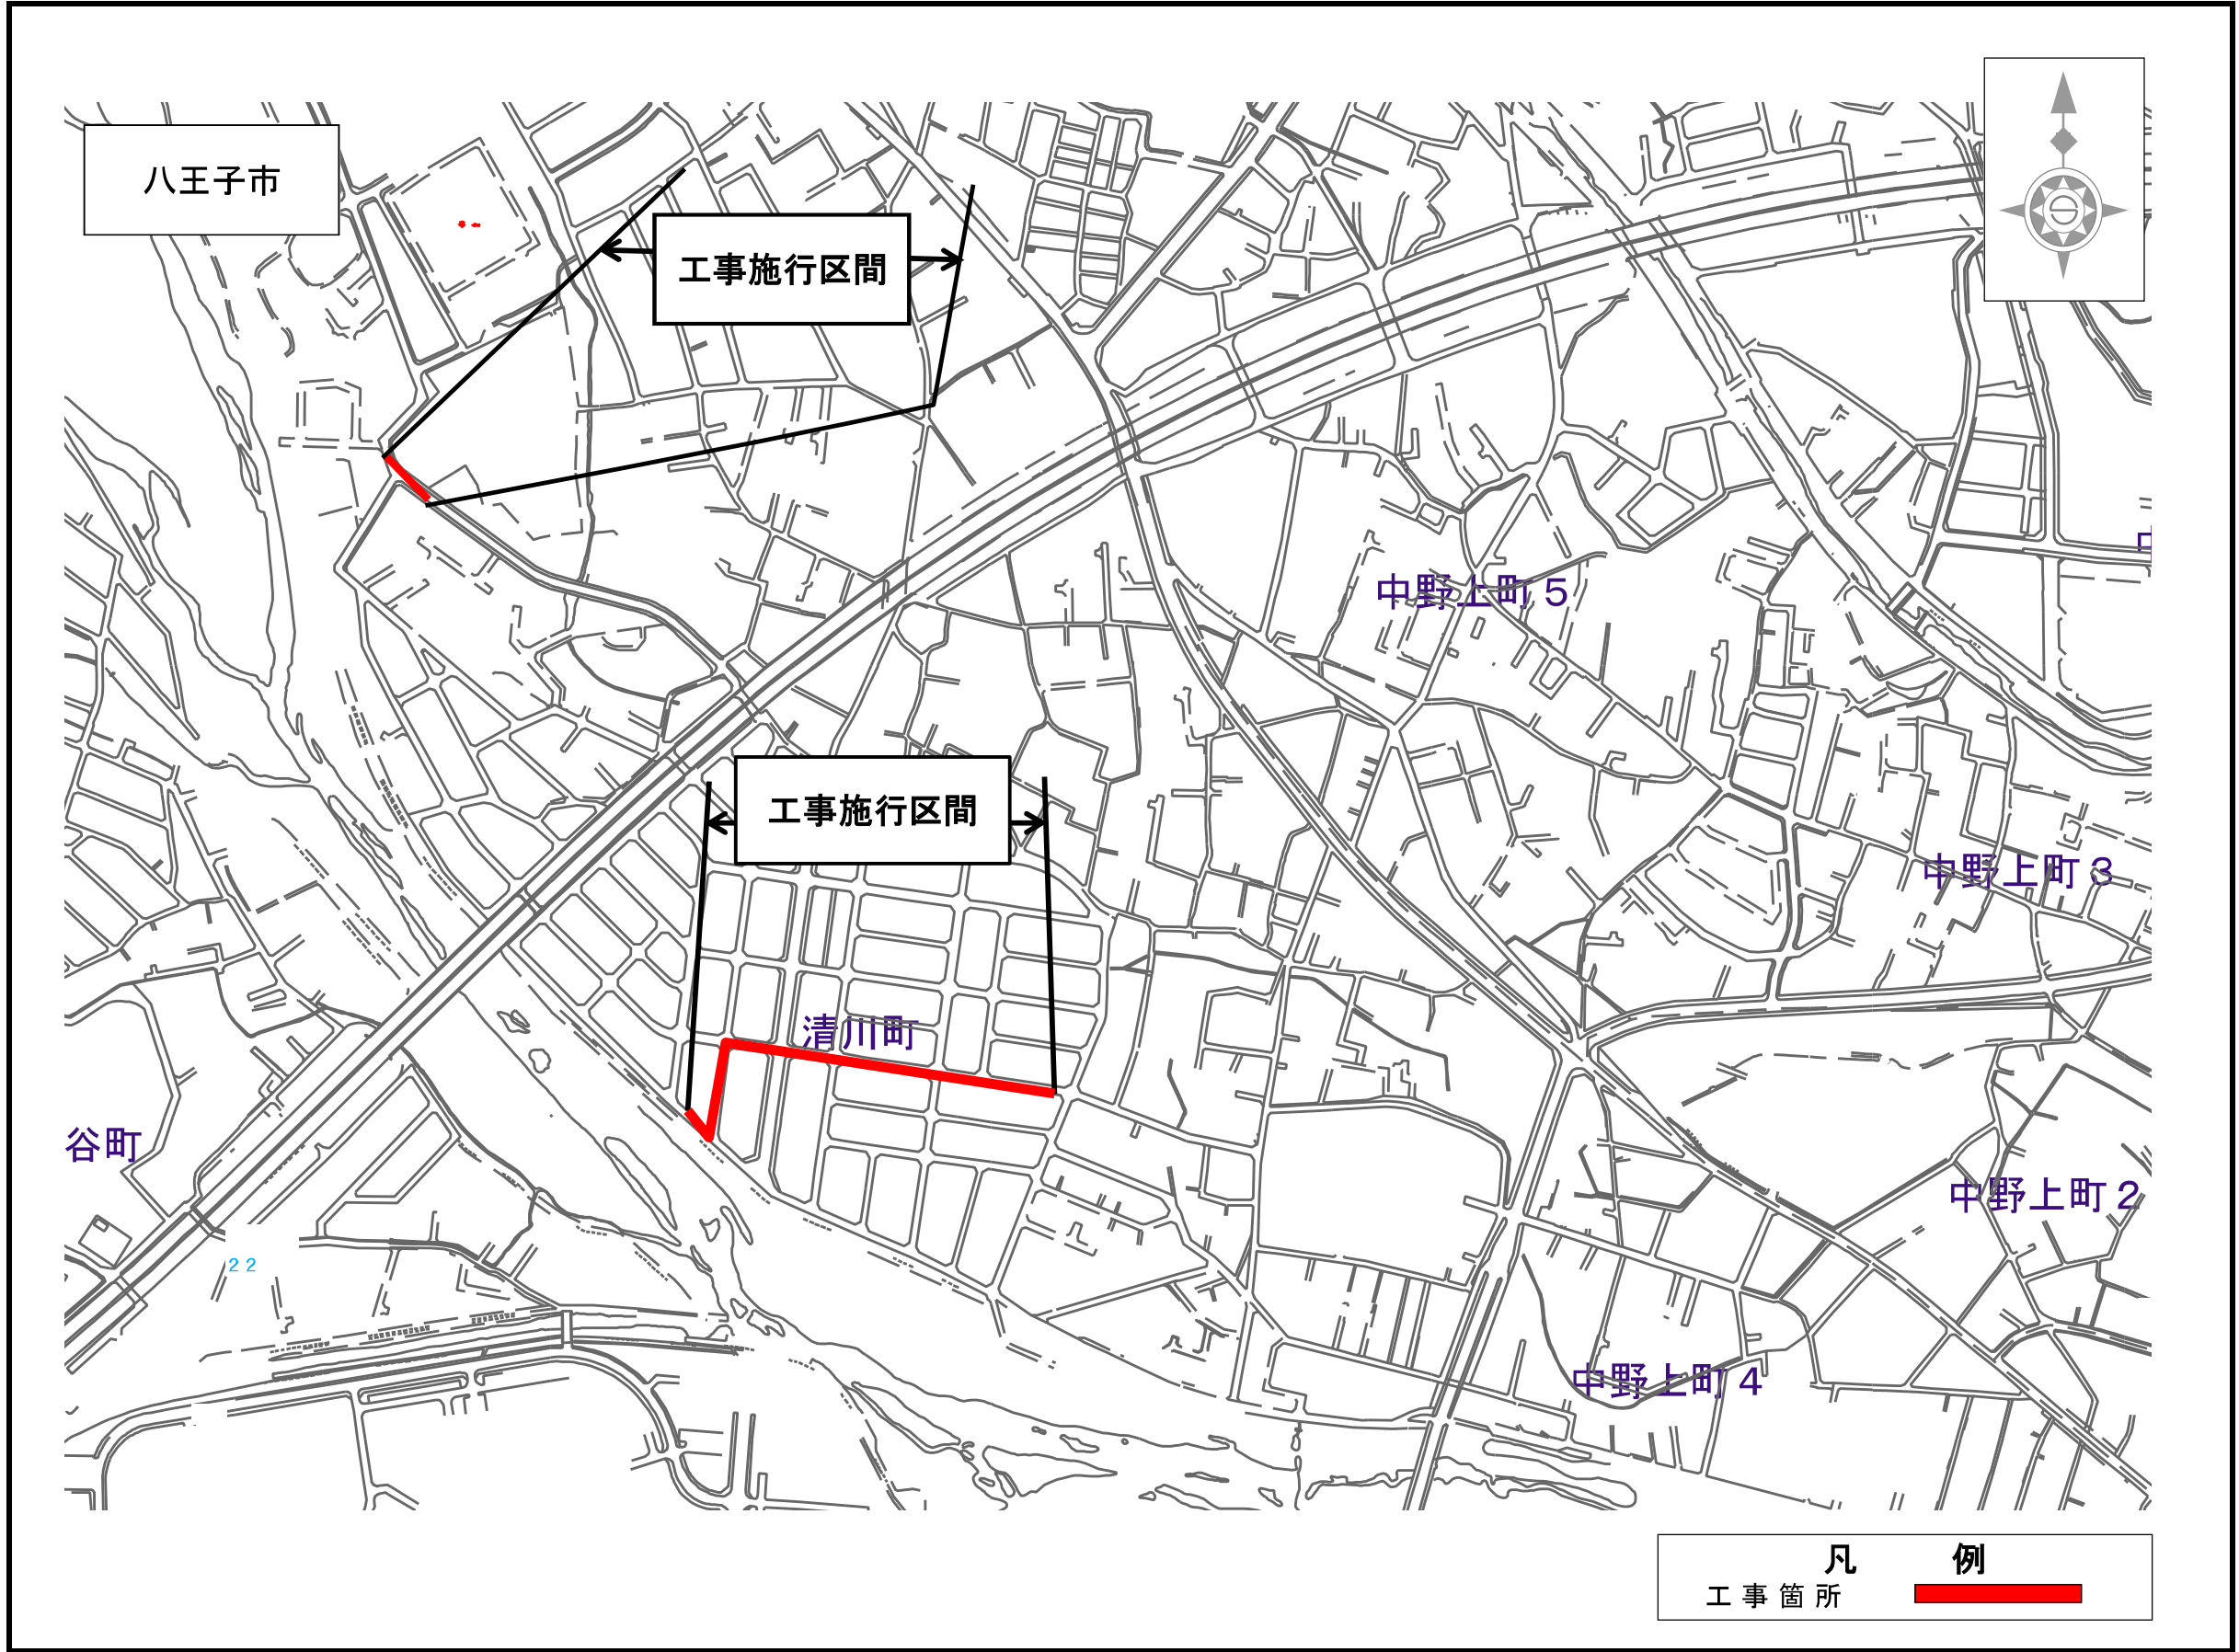

事業別
工事件名
37八 5番王 0地子 mm先市 ー間清 新外川 設1町 工事か 所3 配番 水地 本先 管から ー同 60市 00清 mm川 ・町
図面種別
案 内 図
図面枚数
1 / 1

武蔵村山市

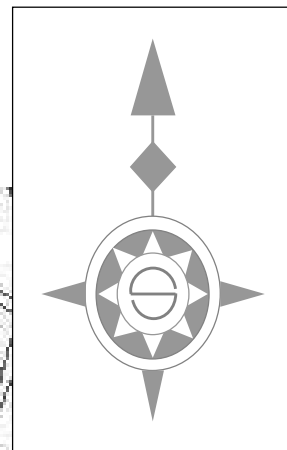

事業別

工事件名


武蔵村山市神明二丁目地先から
同市中藤四丁目地先間
配水本管(400mm)布設替及び
配水小管布設替工事

案内図

図面枚数

1 / 1

八王子市

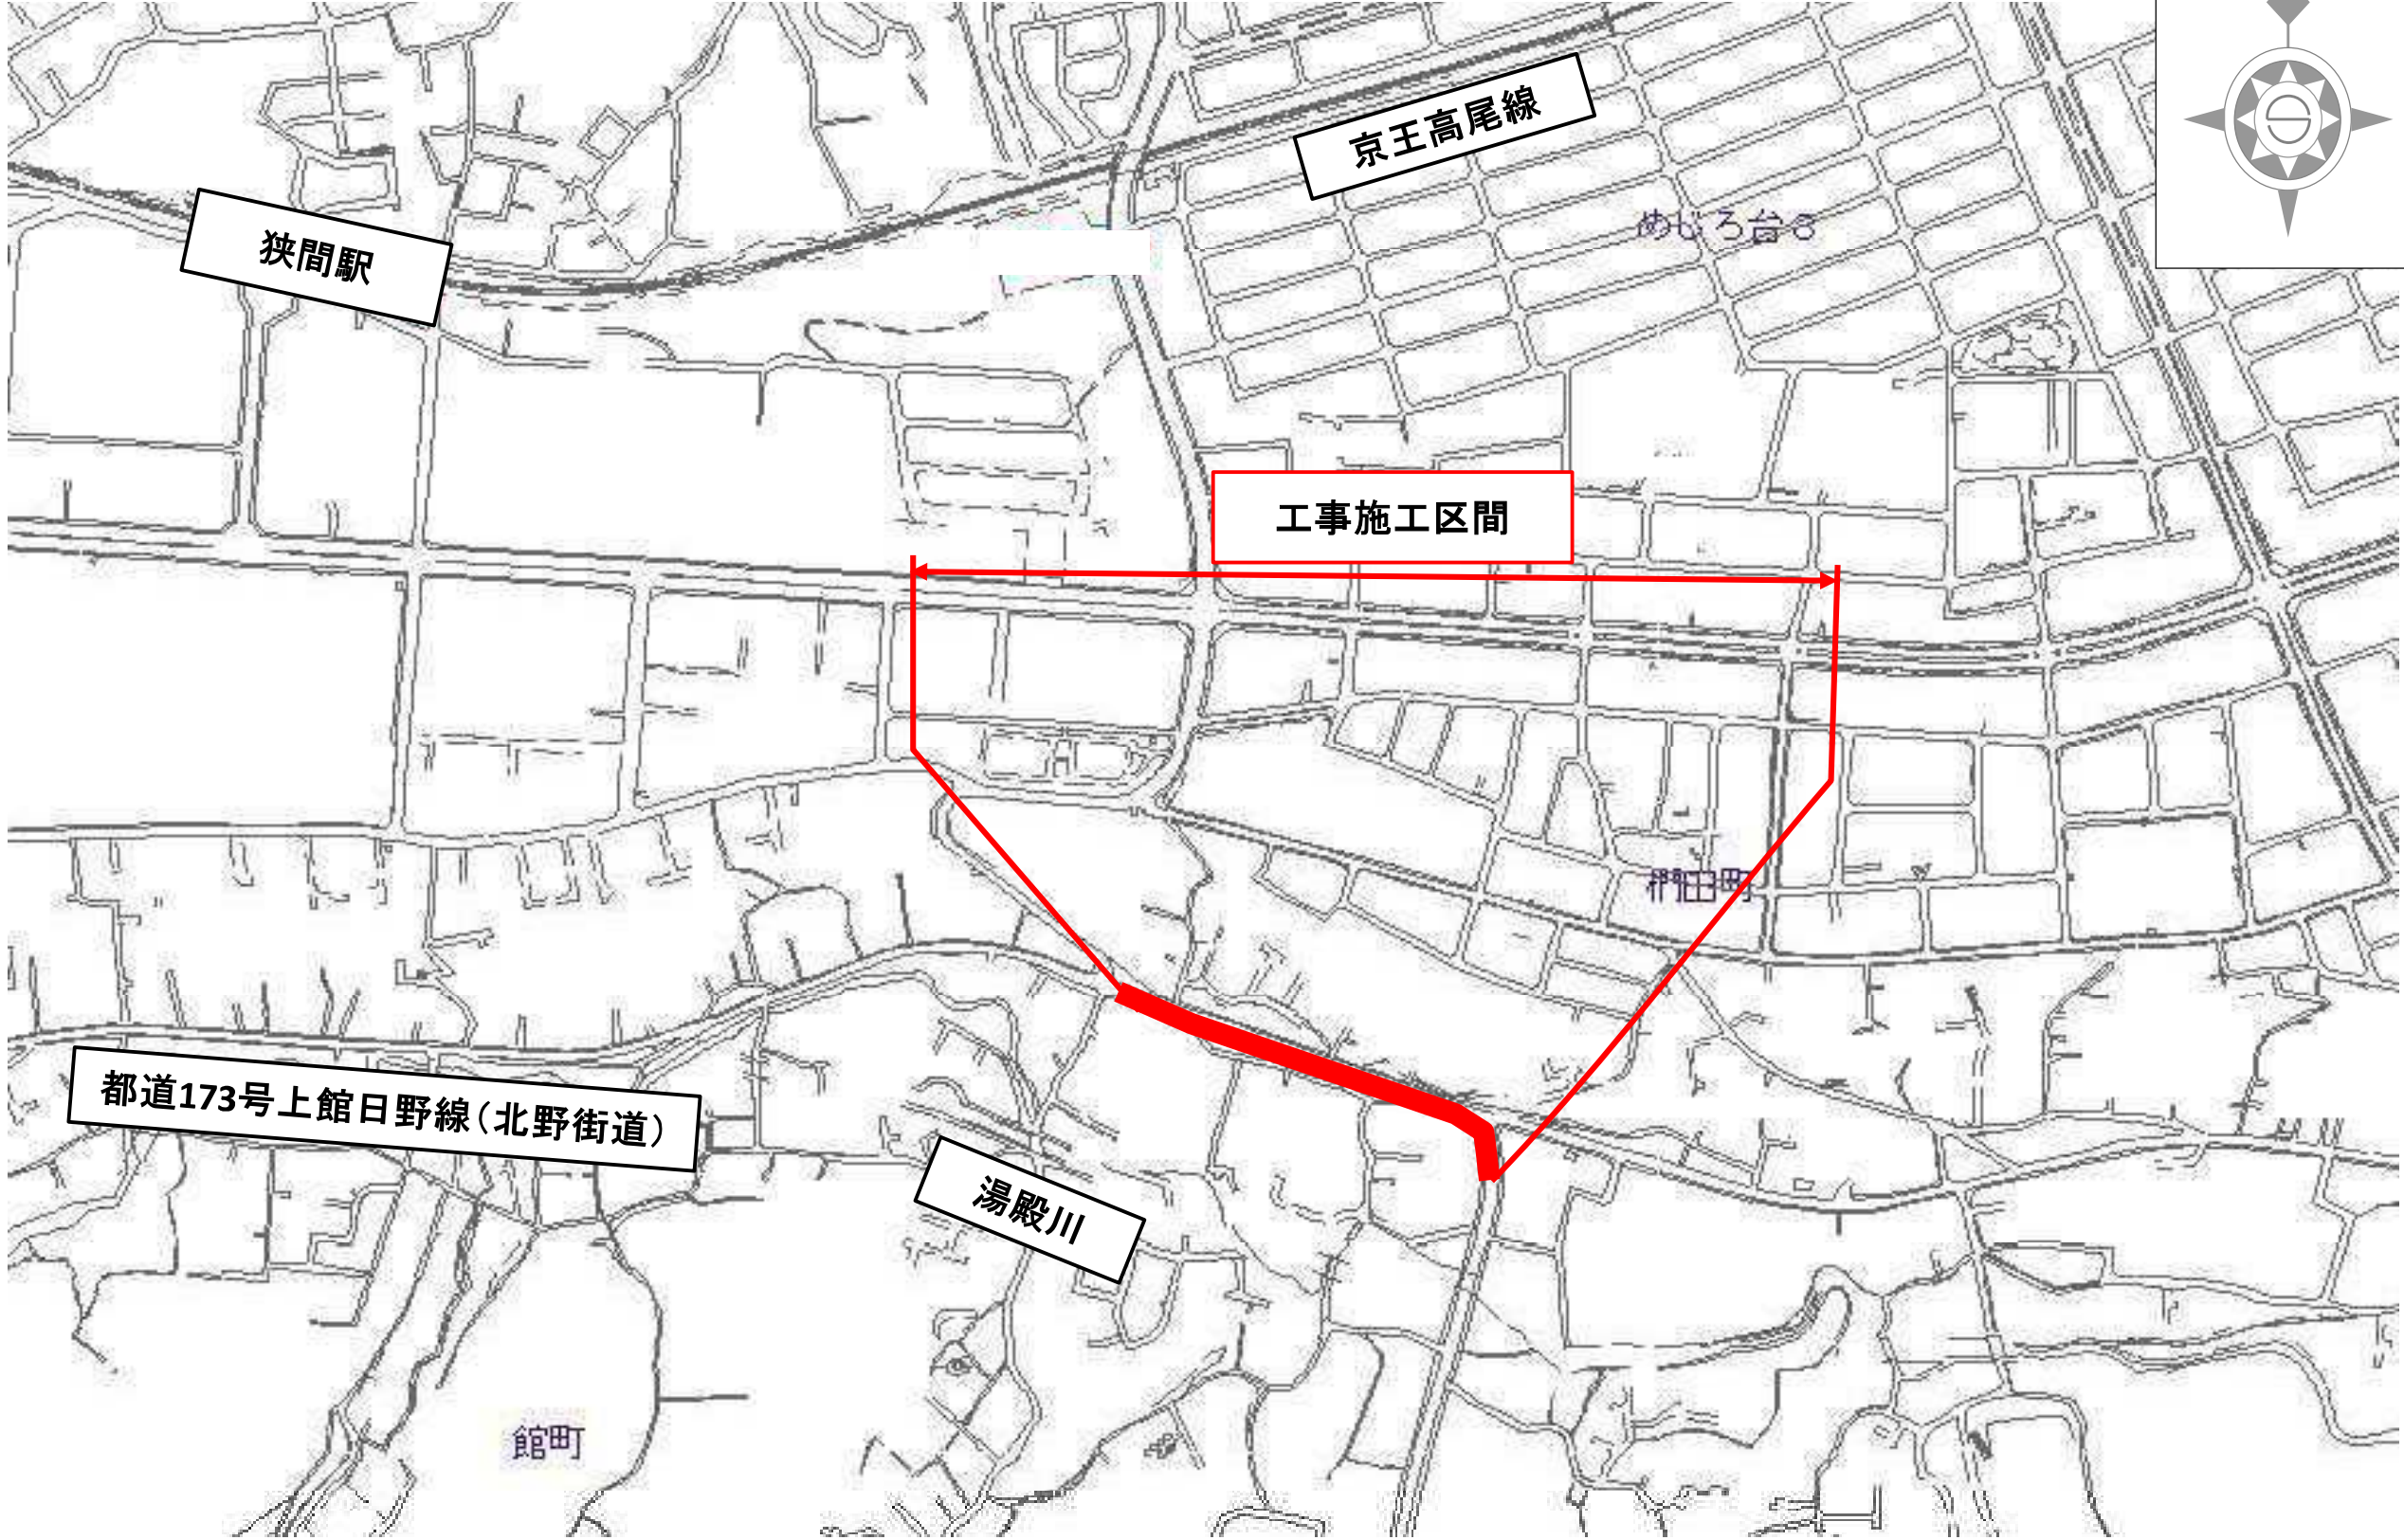

事業別

工事件名


八王子市館町323番地先から同市館町115番地
先間配水本管(400mm)新設工事

図面種別

案内図



図面枚数

1 / 1

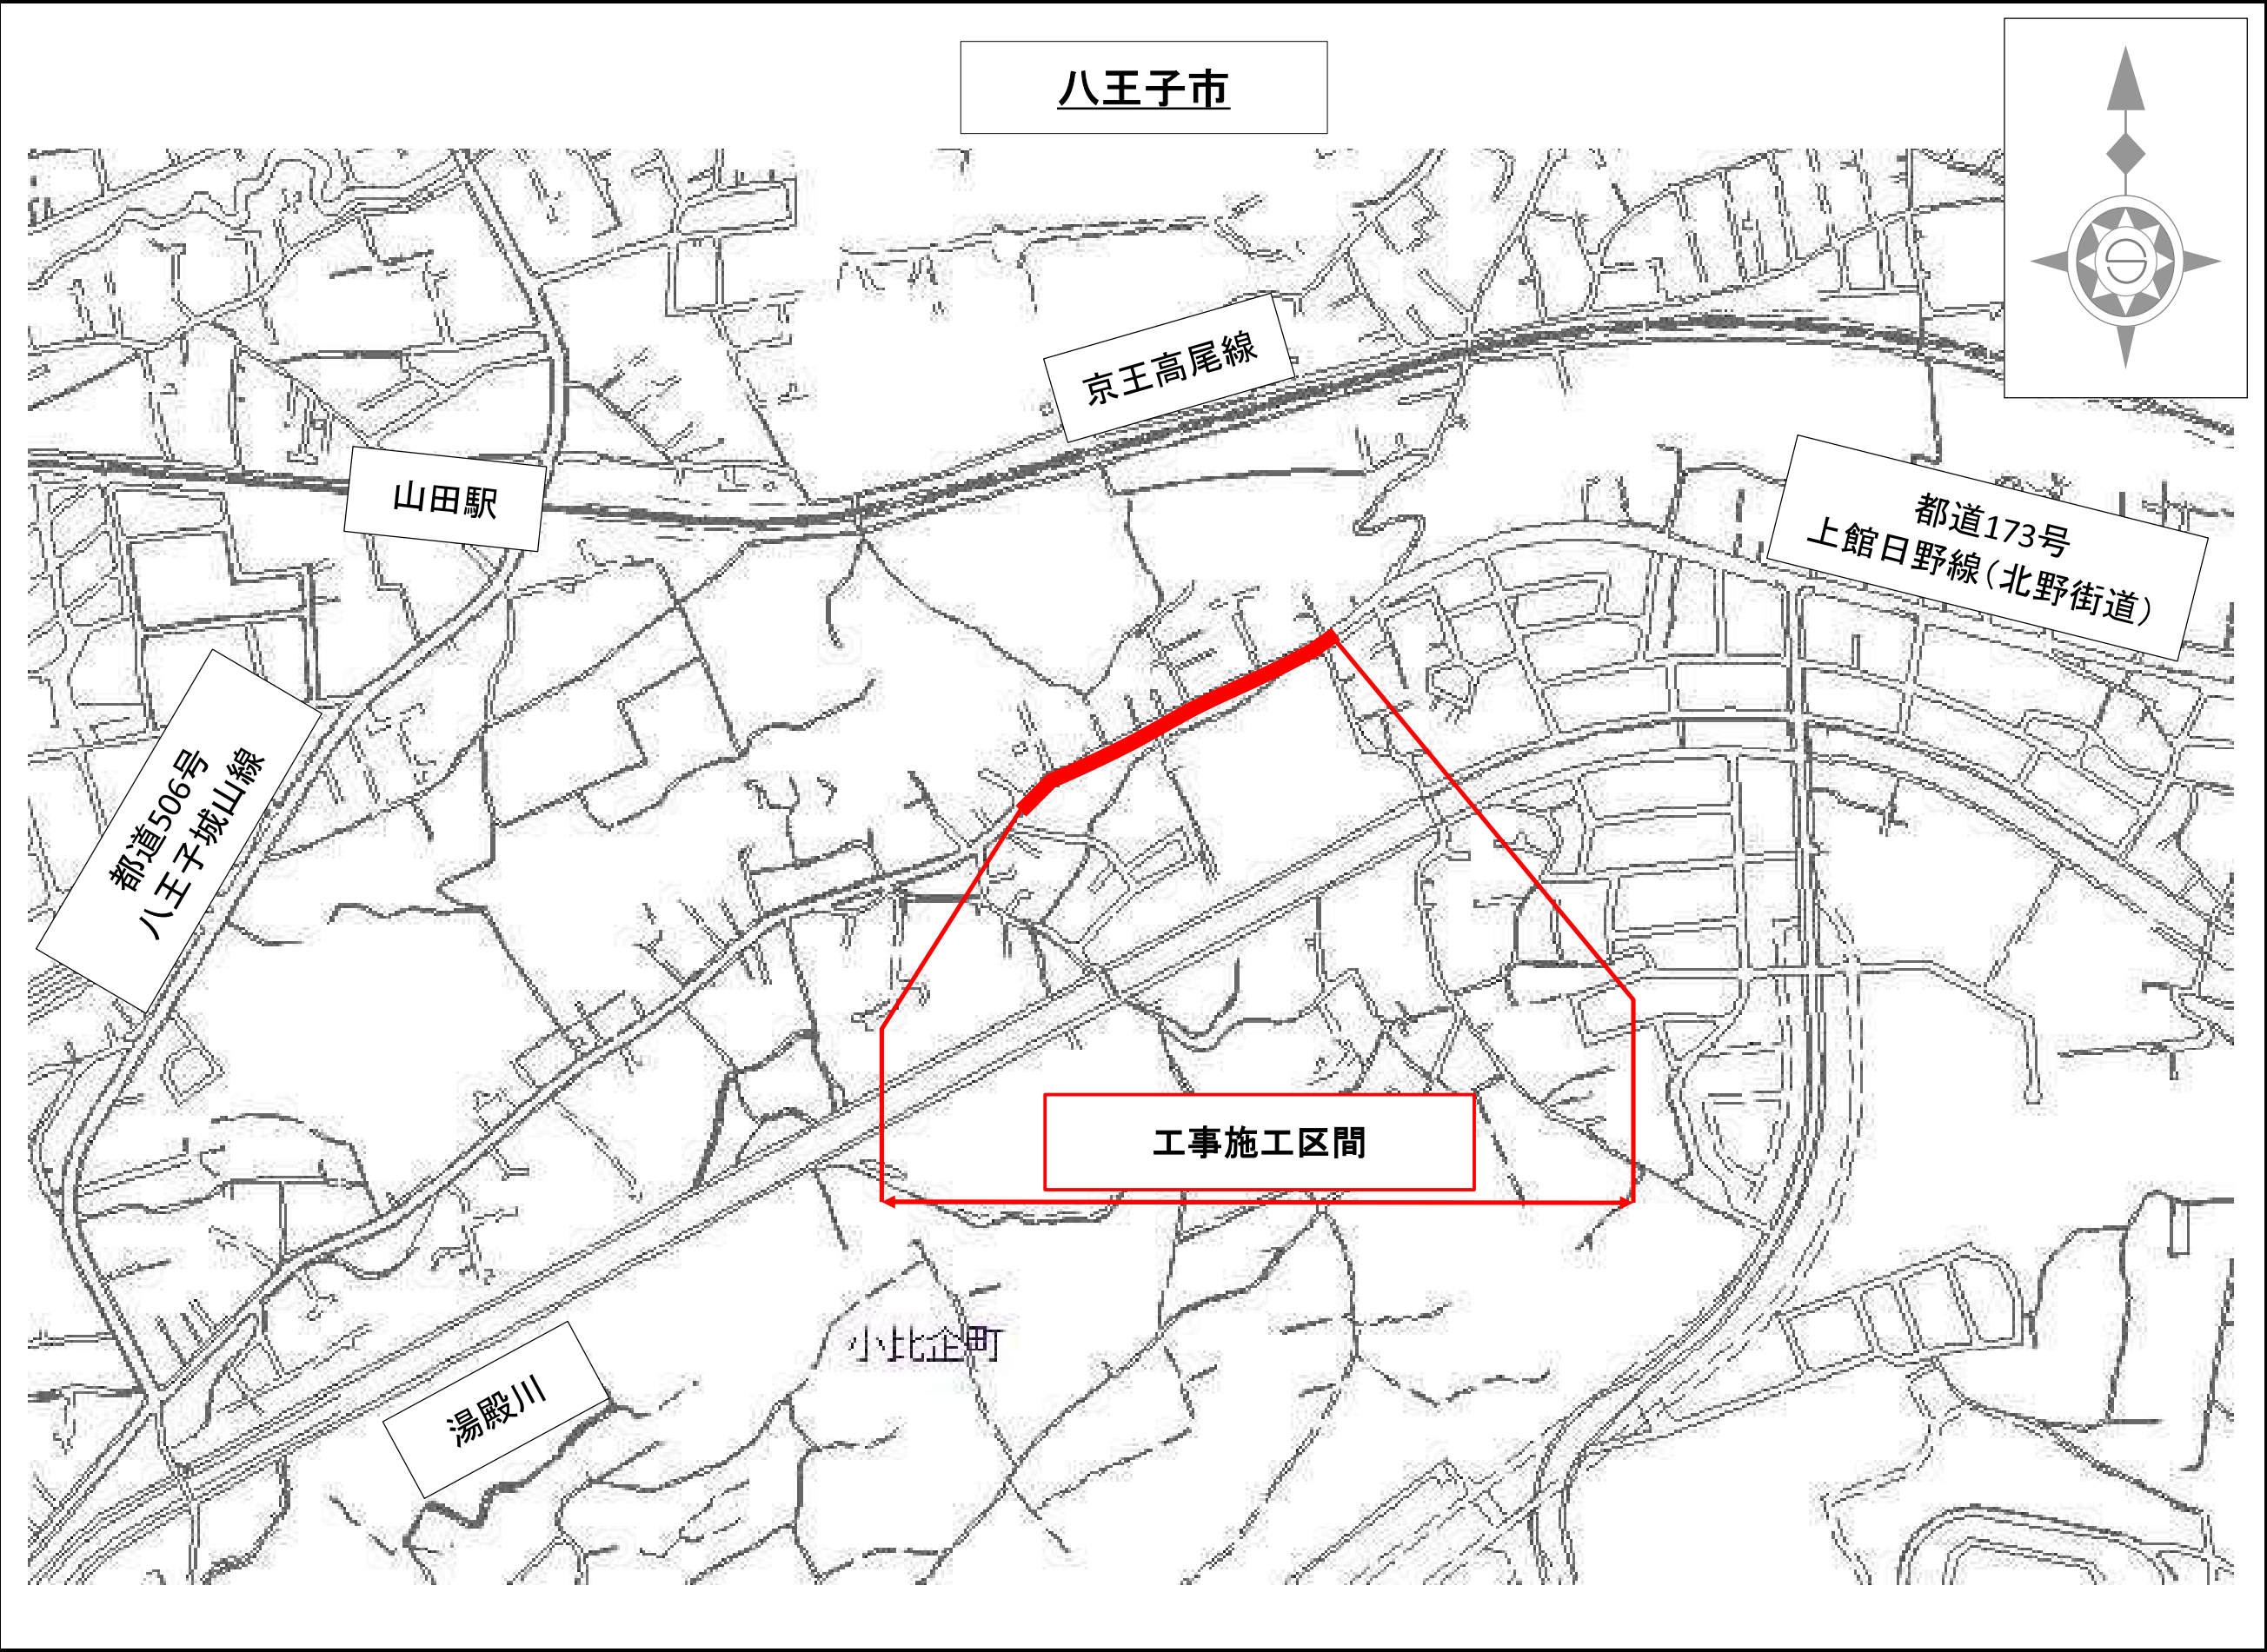

事業別
工事件名
八王子市小比企町1272番地先から同市小比企町1210番地先間配水管（400mm）布設替工事
図面種別
案内図
図面枚数
1 / 1

東京都八王子市

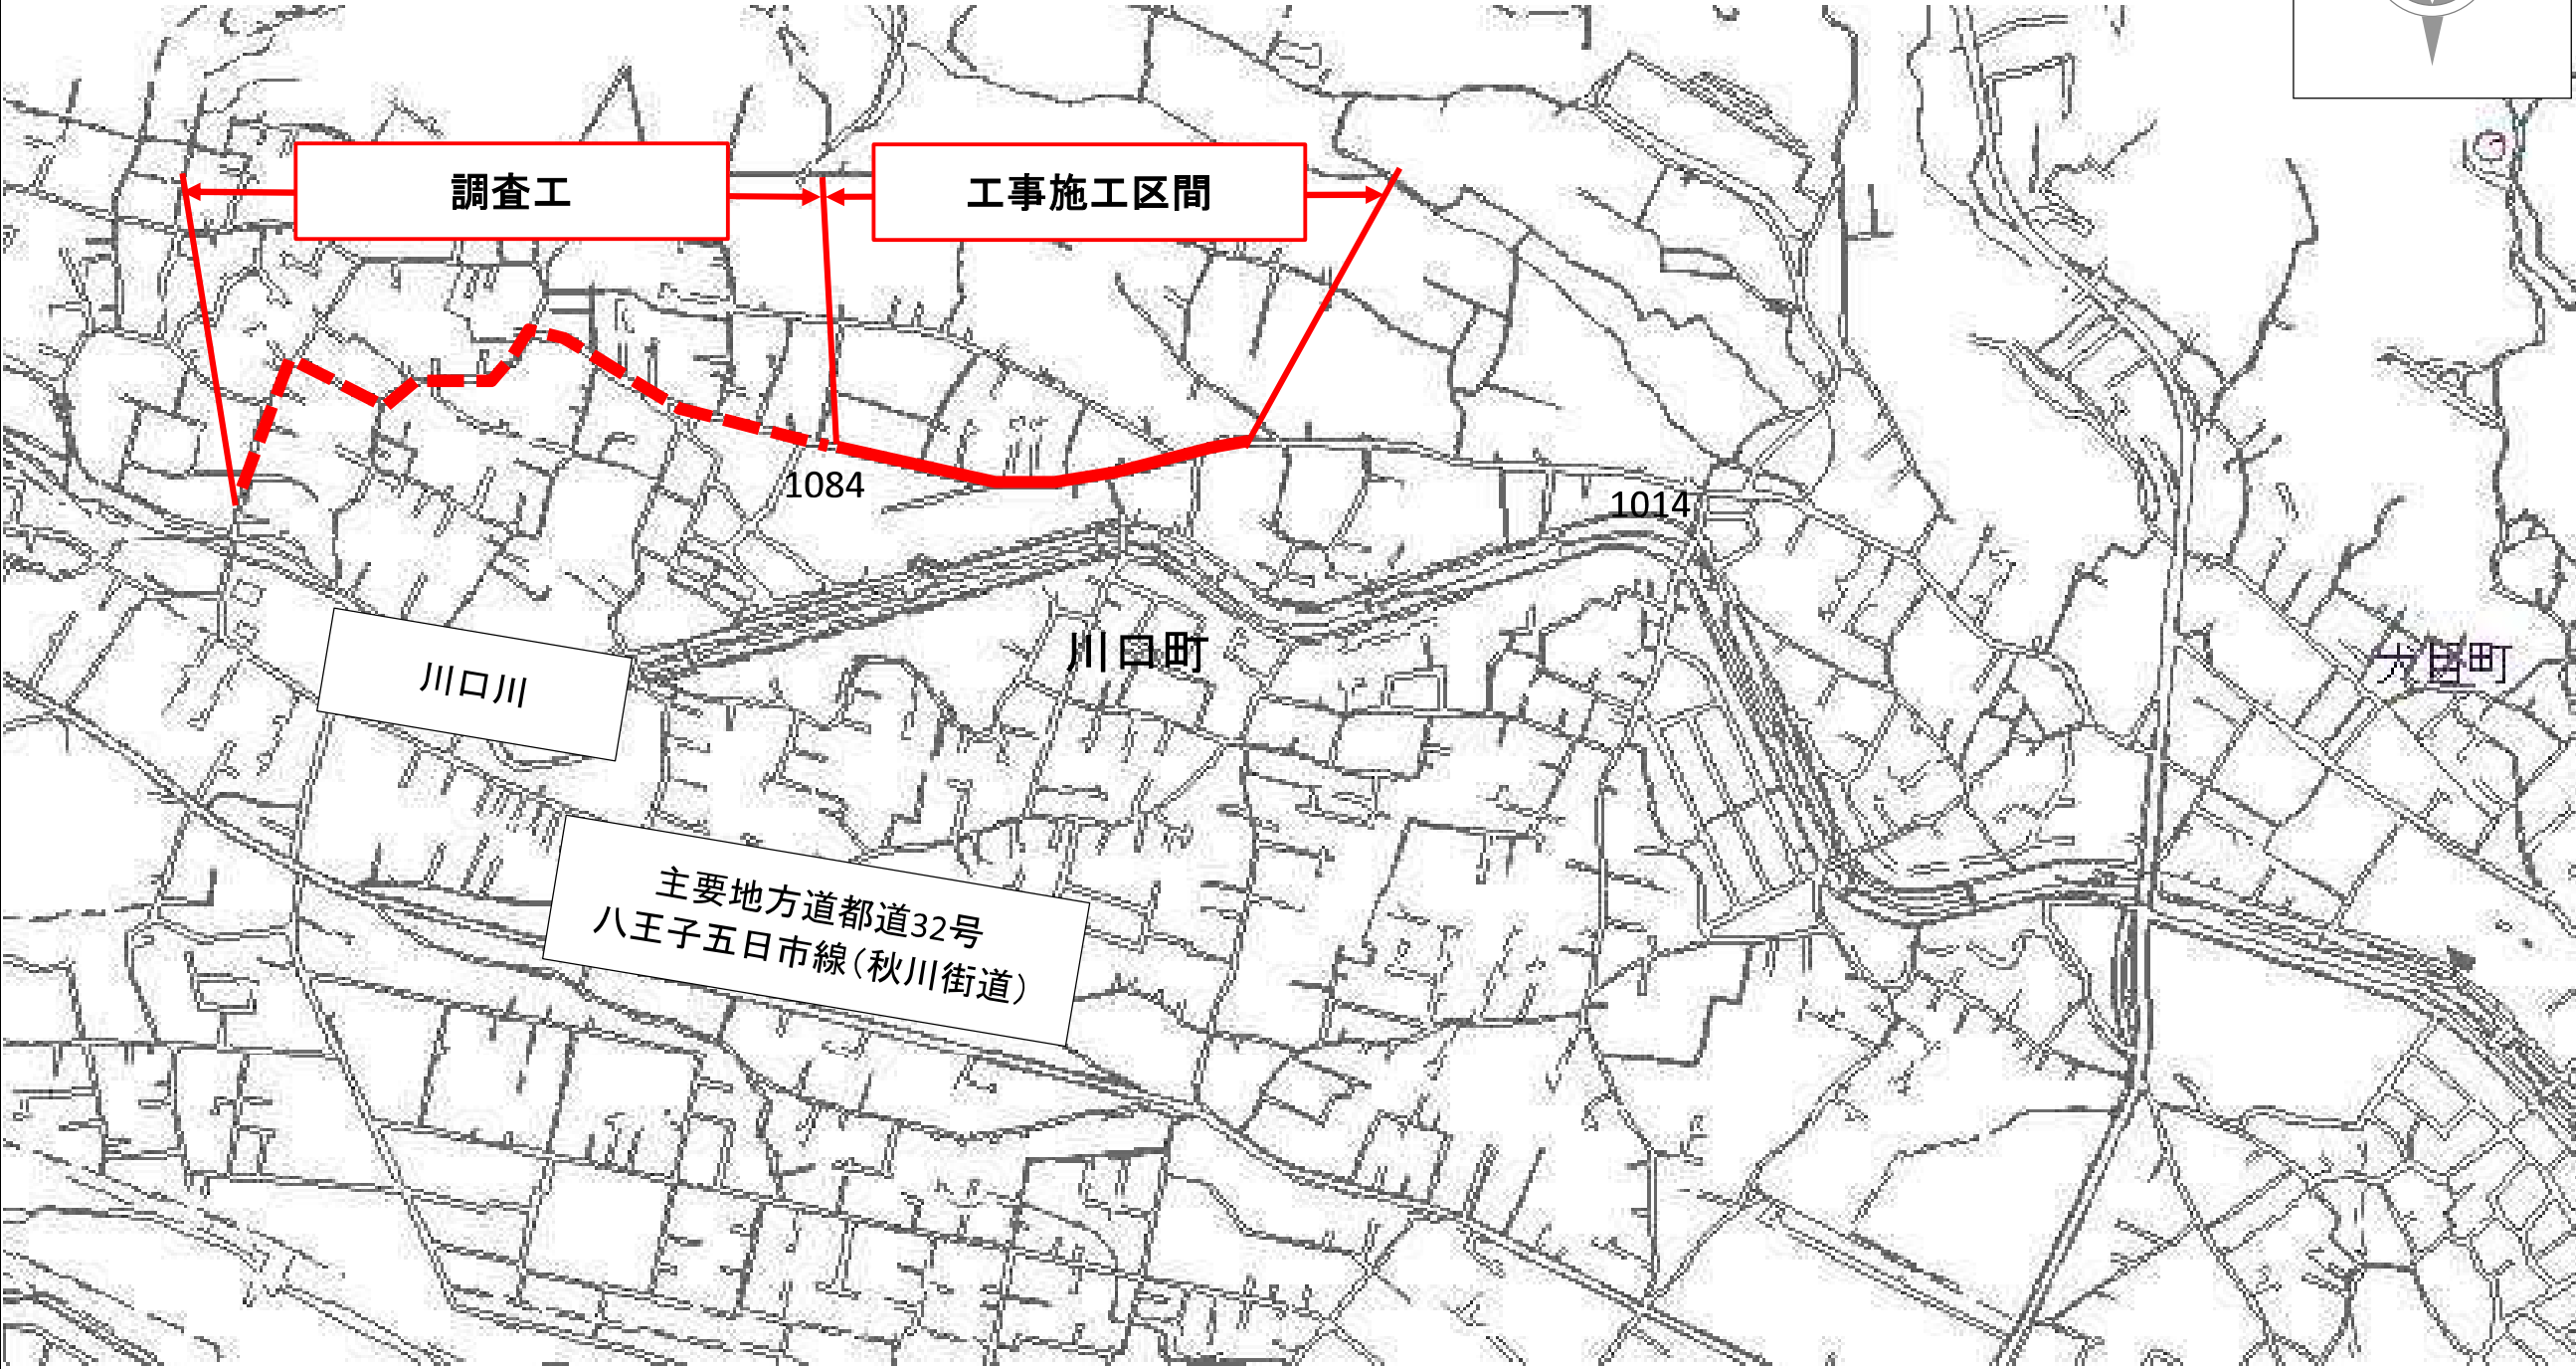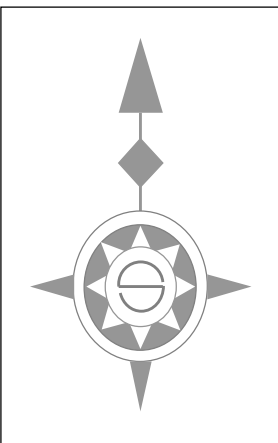

事業別

工事件名

八王子市犬目町1084番地先から同市犬目町1052番地先間配水管(600mm)布設替工事

図面種別

案内図

図面枚数

1 / 1