

「区部配水本管工事」の発注予定及び案内図の掲載


※ 23区内における配水本管工事の発注予定及び案内図を掲載します。掲載内容に関するお問い合わせはご遠慮願います。

※ 案内図は令和 7 年度の公表予定案件までを掲載しています。

※ 下記内容は、更新時点での予定であり、変更することがあります。詳細については、実際に案件が公表されてからご確認ください。

※ 内容に変更が生じた場合は、随時内容を更新します。

番号	工事件名	施工場所	概要	工期	入札及び契約方法	公表予定時期
1	【局】中央区日本橋茅場町一丁目地先から同区日本橋小網町地先間配水本管(400mm)既設さや管内配管工事	中央区	既設さや管内配管工 Φ400(既設管Φ600)L=67.5m	260日間	C40: 希望制指名競争入札	2月
2	【局】足立区舎人二丁目地先配水本管(400mm)布設替工事	足立区	開削工Φ400 L=400m	430日間	C40: 希望制指名競争入札	2月下旬

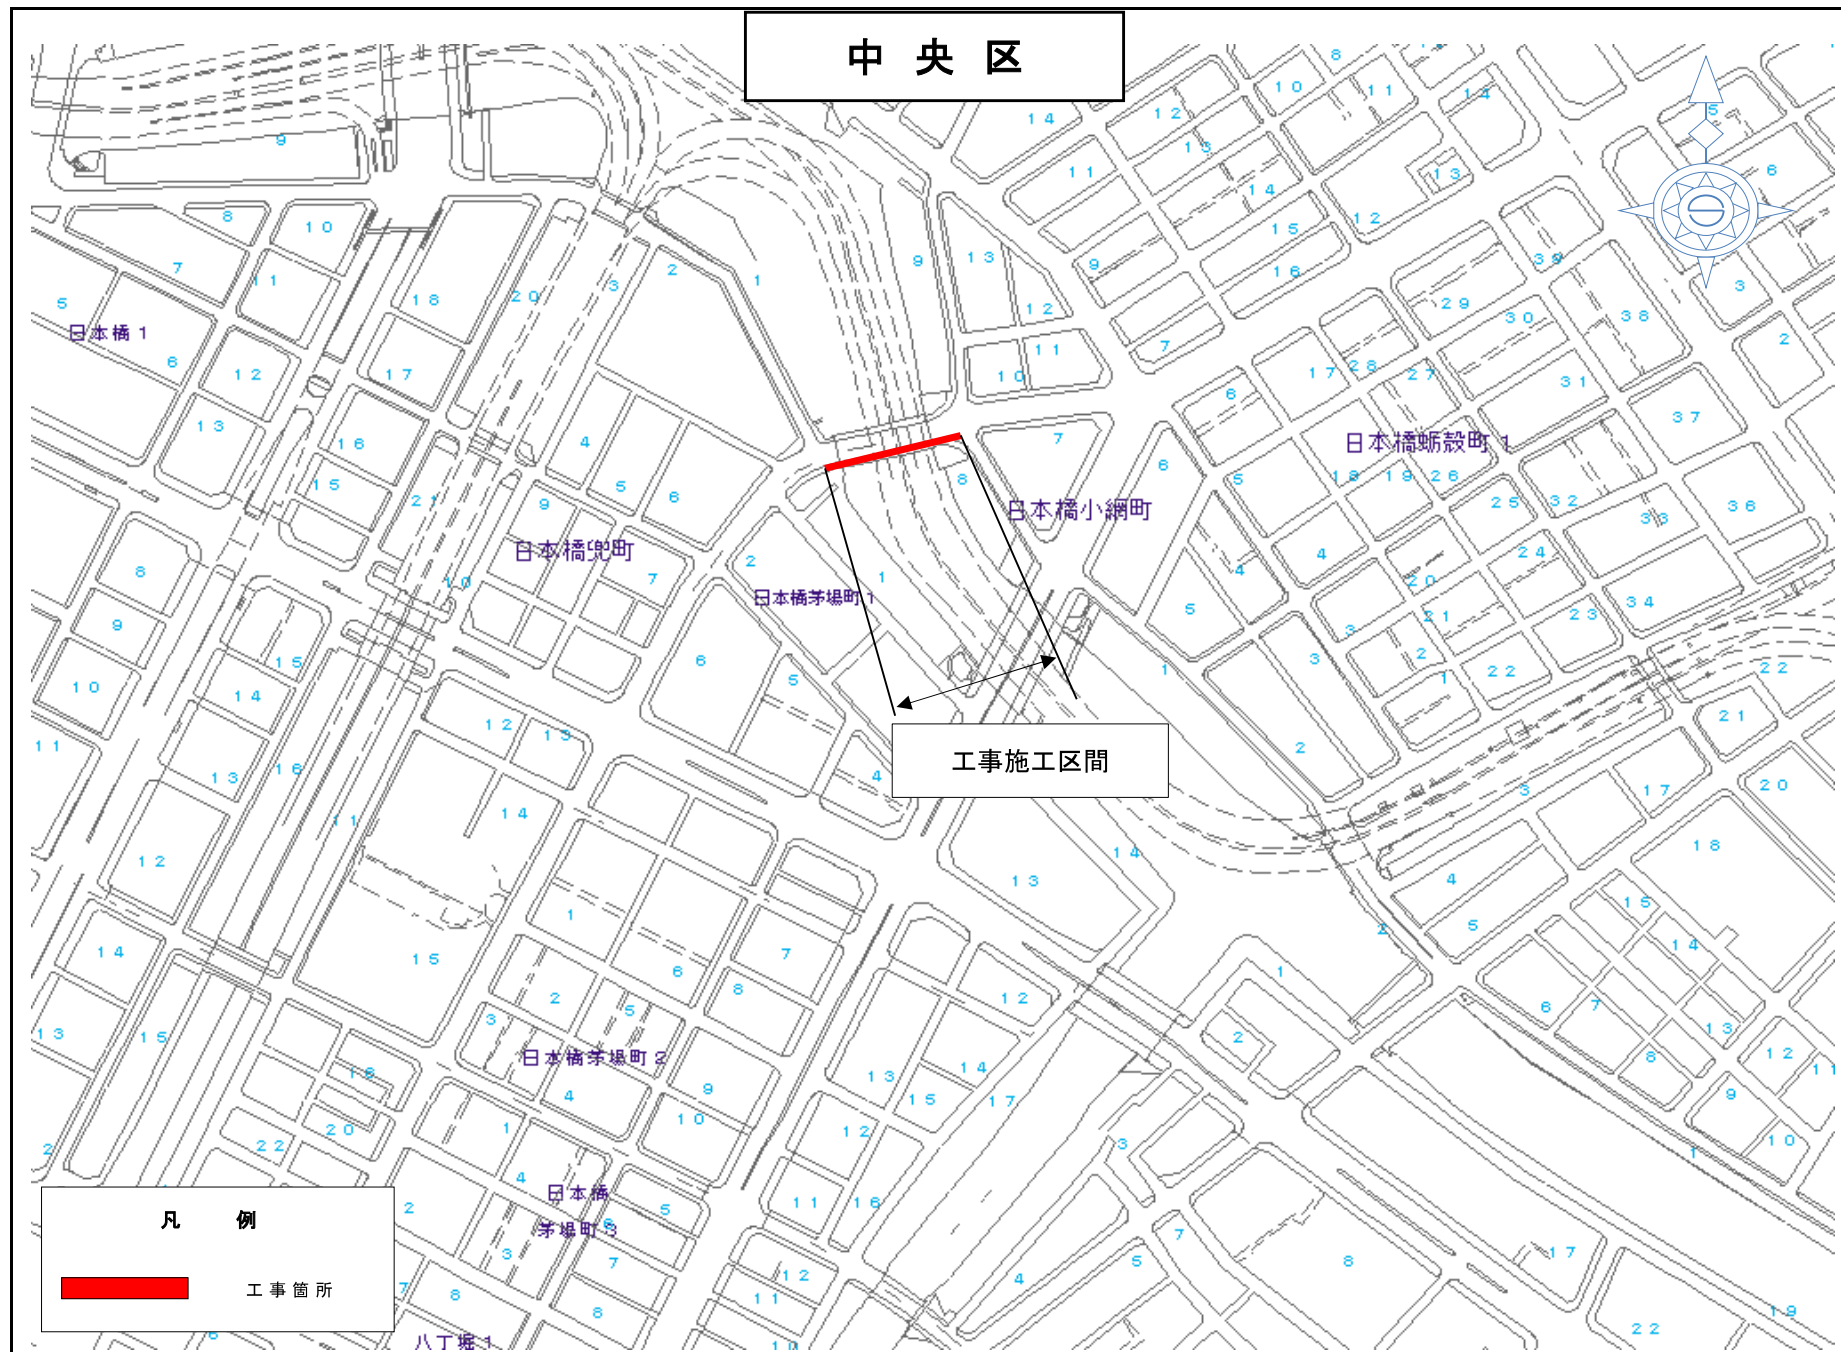

「地図使用承認 昭文社」

事 業 別

配水施設工事
第2741900号

委託件名


配水本管（400mm）既設さや管内配管工事
中央区日本橋茅場町一丁目地先から同区日本橋小網町地先間

図面種別

案内図

図面枚数

1/1

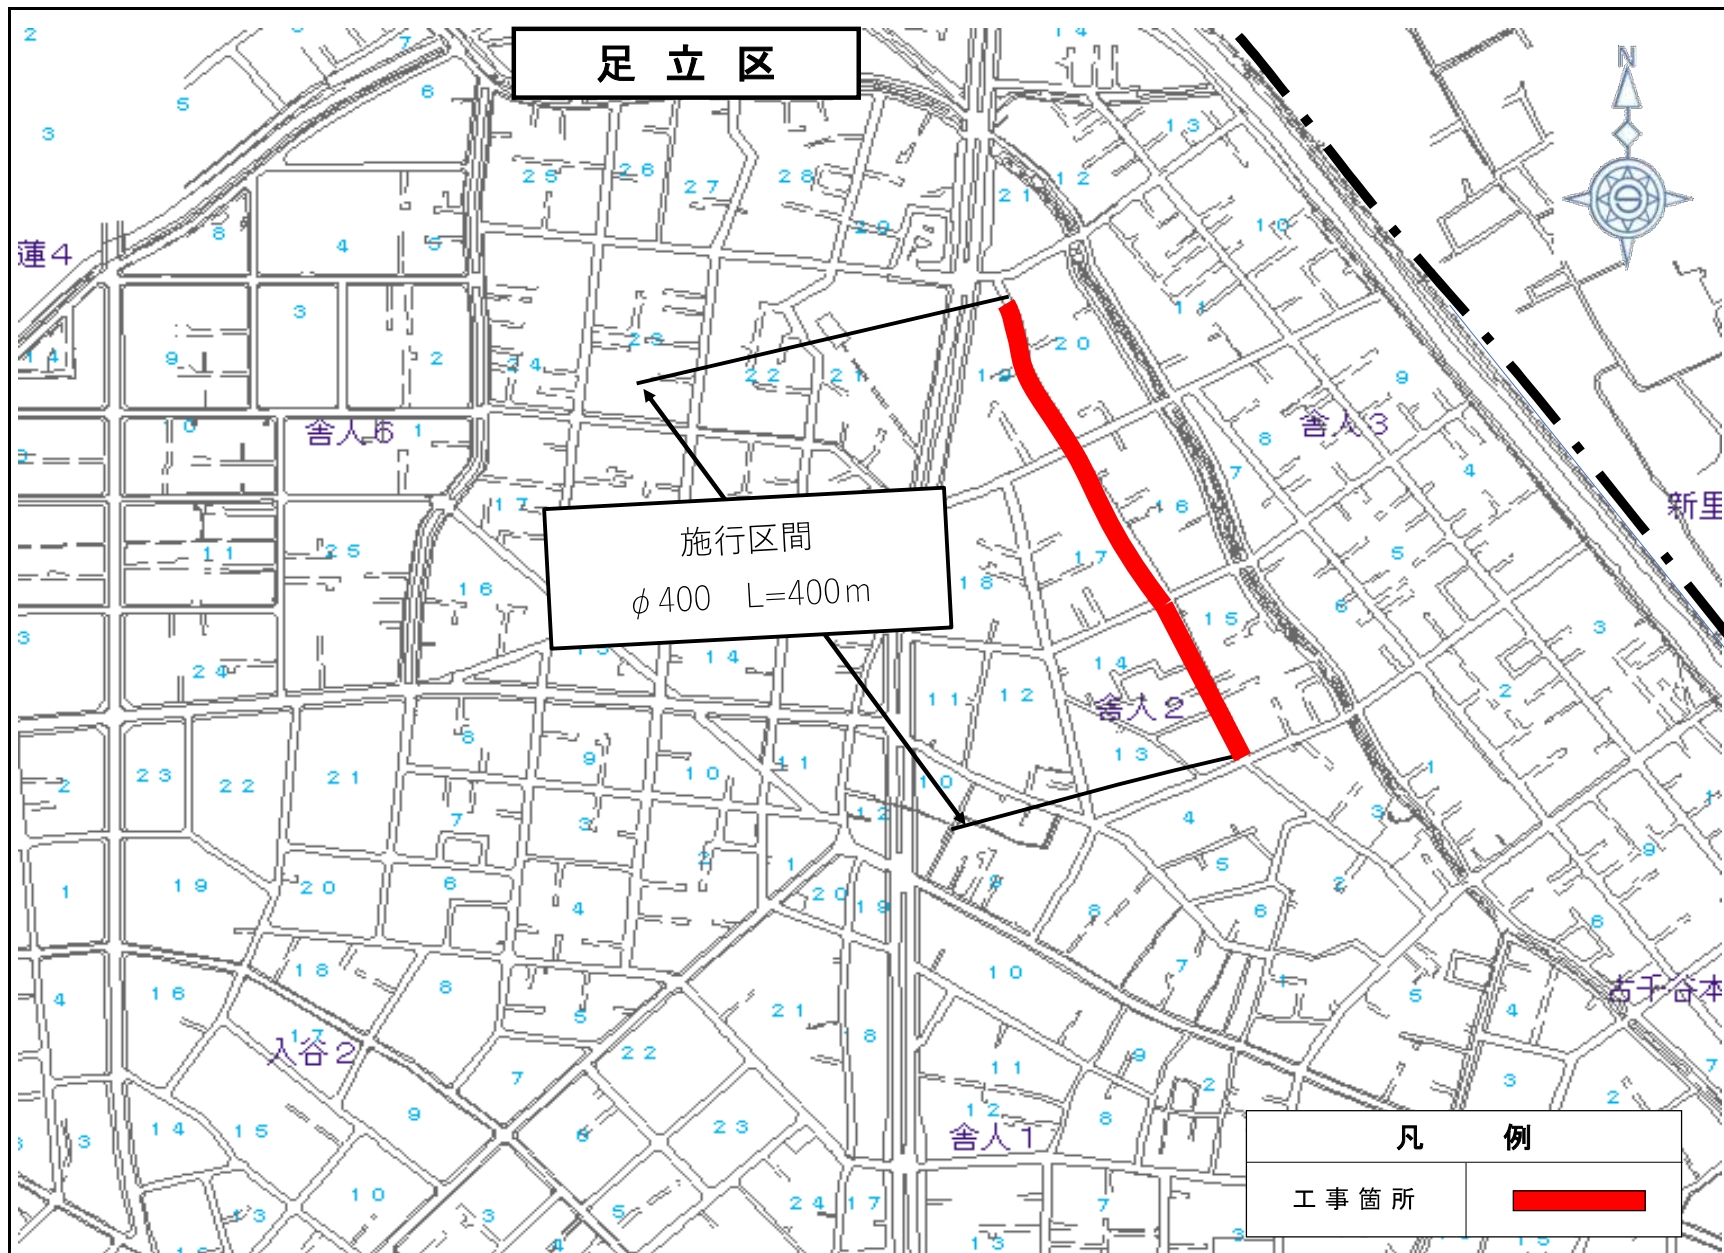

事業別

工事件名

足立区舎人二丁目地先
配水本管（400mm）布設替工事

図面種別

案内図

図面枚数

1

1