

「多摩地区配水本管工事」の発注予定及び案内図の掲載

※ 多摩地区内における配水本管工事の発注予定及び案内図を掲載します。掲載内容に関するお問い合わせはご遠慮願います。

※ 案内図は概ね3ヶ月後の公表予定案件までを掲載しています。

※ 下記内容は、更新時点での予定であり、変更することがあります。詳細については、実際に案件が公表されてからご確認ください。

※ 内容に変更が生じた場合は、随時内容を更新します。

番号	工事件名	施工場所	概要	工期	入札及び契約方法	公表予定期
1	【局】青梅市新町五丁目地先から同市新町四丁目地先間配水本管(500mm・450mm)新設工事	青梅市	開削 Φ500 新設L=810m	470日間	C10: 一般競争入札	2月
2	【局】国分寺市泉町二丁目地先から同市西元町二丁目地先間配水本管(400mm)新設工事	国分寺市	開削 Φ400 L=480m	260日間	C40: 希望制指名競争入札	2月
3	【局】八王子市犬目町1084番地先から同市犬目町1052番地先間配水本管(600mm)布設替工事	八王子市	開削 Φ600 L=360m	180日間	C40: 希望制指名競争入札	2月
4						
5						
6						
7						

事業別

工事件名

青梅市新町五丁目地先から同市新町四丁目地先間
配水管本管(500mm・450mm)新設工事



図面種別

案内図


図面枚数

1 / 1


青梅市

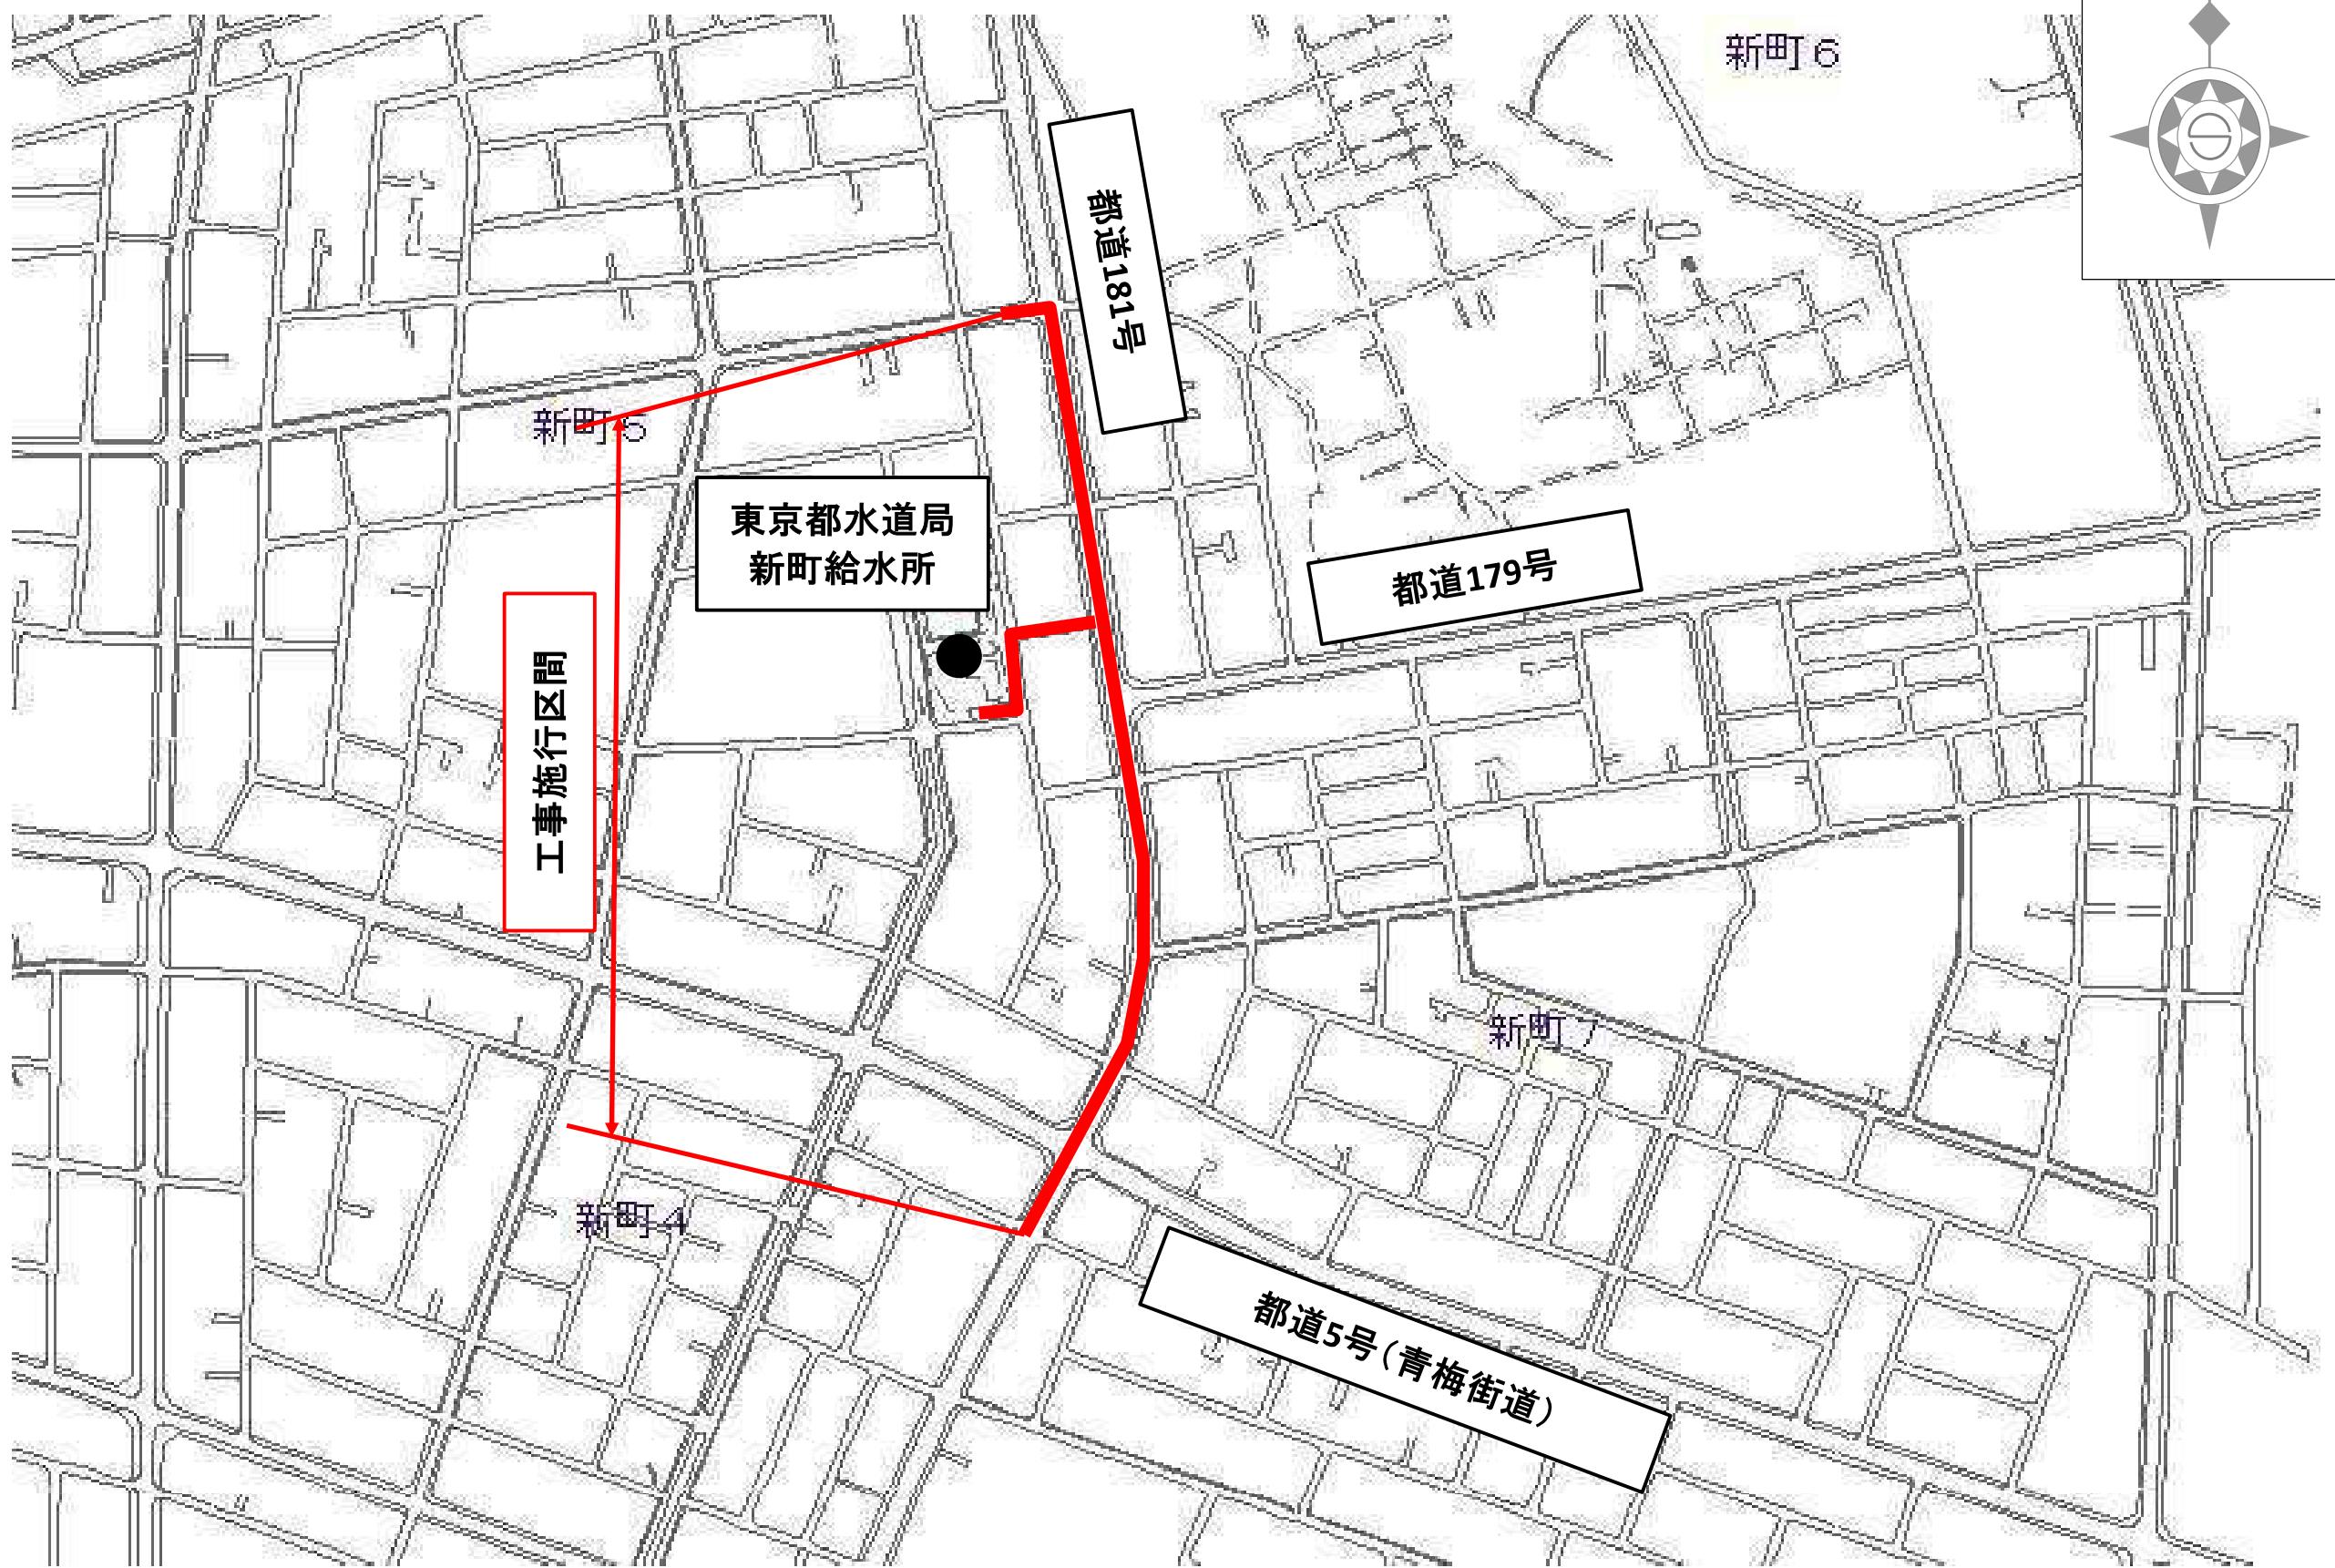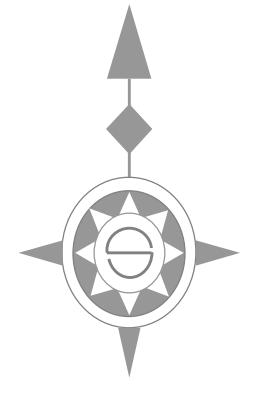

事業別	
工事件名	国分寺市泉町二丁目地先から同市西元町二丁目地先 間配水本管(400mm)新設工事
図面種別	案内図
図面枚数	1 / 1

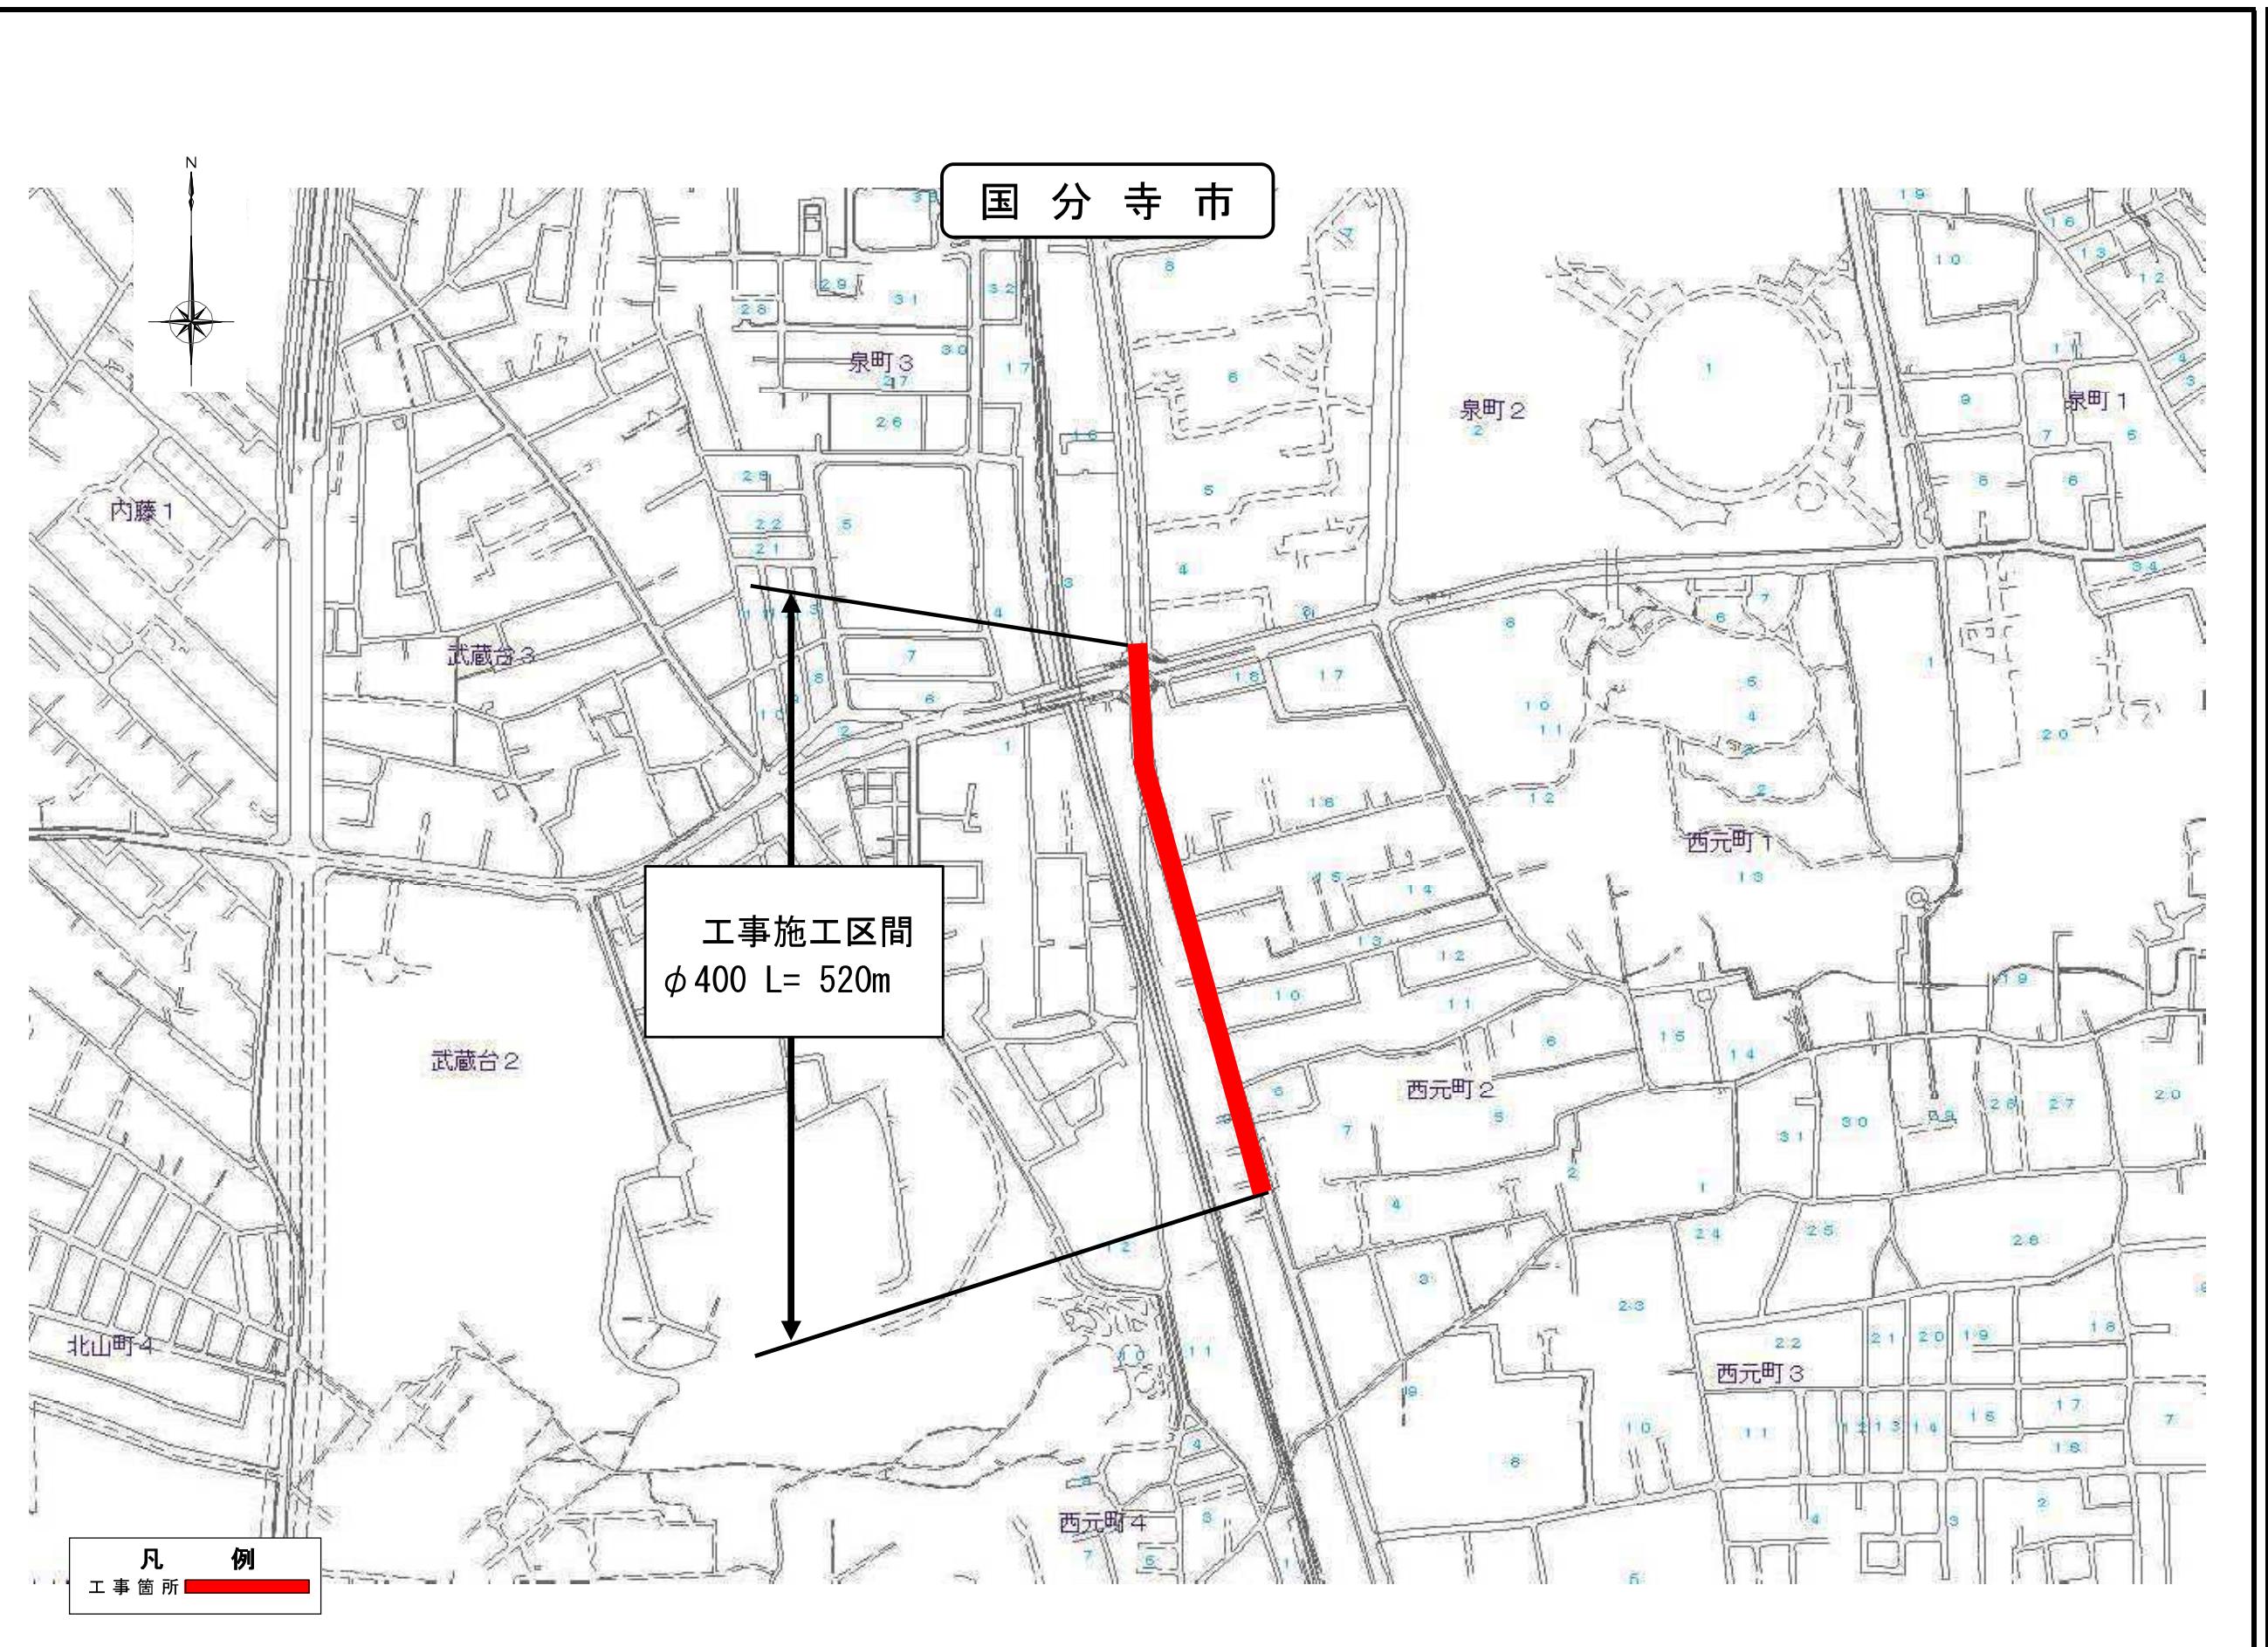

東京都八王子市

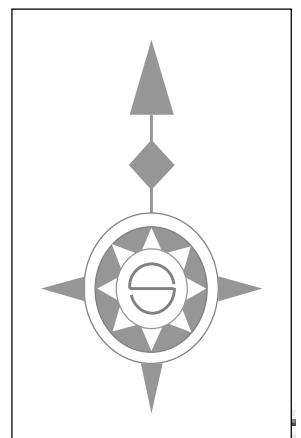

事 業 別

工事件名

工事番号
八王子市犬目町1084番地先間配水管（600mm）布設替工事

図面種別

案 内 図

図面枚数

1 / 1

