

「多摩地区配水本管工事」の発注予定及び案内図の掲載

※ 多摩地区内における配水本管工事の発注予定及び案内図を掲載します。掲載内容に関するお問い合わせはご遠慮願います。



※ 案内図は概ね3ヶ月後の公表予定案件までを掲載しています。

※ 下記内容は、更新時点での予定であり、変更することがあります。詳細については、実際に案件が公表されてからご確認ください。

※ 内容に変更が生じた場合は、随時内容を更新します。

番号	工事件名	施工場所	概要	工期	入札及び契約方法	公表予定時期
1	【局】八王子市川口町2038番地先から同市犬目町1052番地先間配水本管(600mm)布設替工事及び試験掘調査工事	八王子市	開削 新設 Φ600 L=360m 撤去 Φ600 L=363m 試験掘調査 27箇所	190日間	C40: 希望制指名競争入札	公表済
2						
3						
4						
5						
6						
7						

東京都八王子市

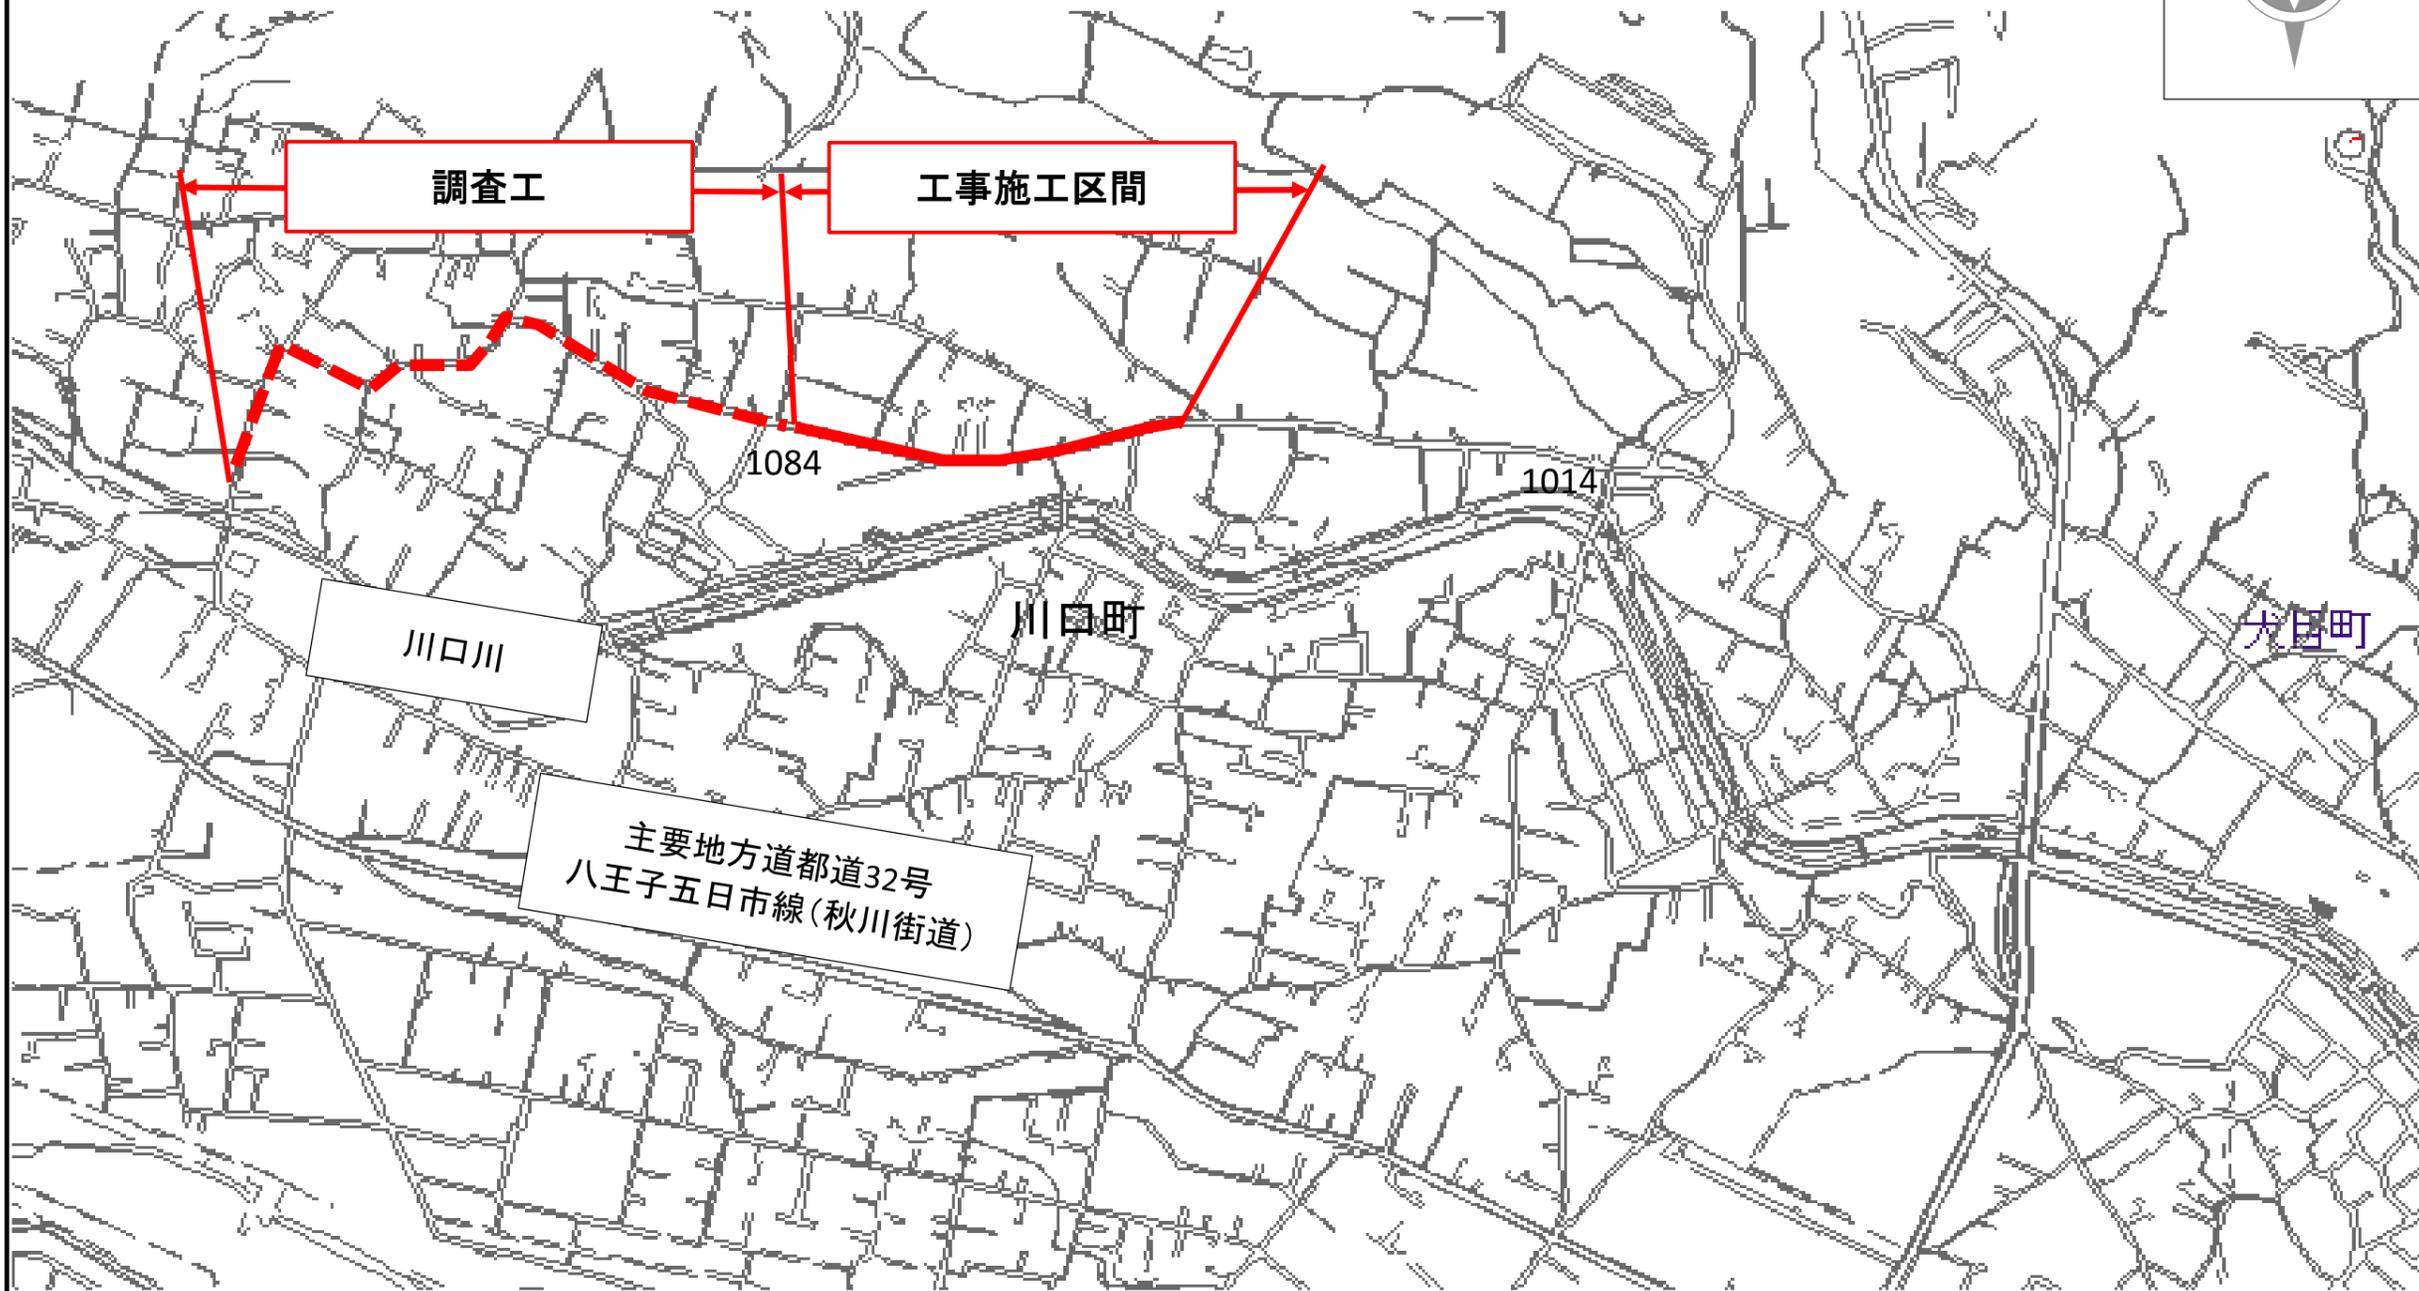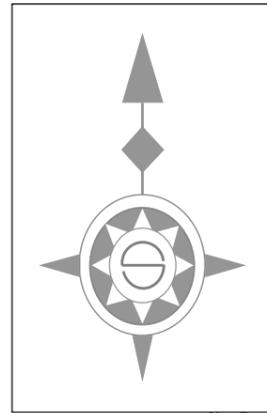

事業別

工事件名

八王子市川口町2038番地先から同市犬目町
1052番地先間配水管(600mm)布設替
及び試験掘調査工事

図面種別

案内図

図面枚数

1 / 1