

「区部配水本管工事」の発注予定及び案内図の掲載

※ 23区内における配水本管工事の発注予定及び案内図を掲載します。掲載内容に関するお問い合わせはご遠慮願います。

※ 案内図は概ね3ヶ月後の公表予定案件までを掲載しています。


※ 下記内容は、更新時点での予定であり、変更することがあります。詳細については、実際に案件が公表されてからご確認ください。

※ 内容に変更が生じた場合は、随時内容を更新します。

番号	工事件名	施工場所	概要	工期	入札及び契約方法	公表予定時期
1	【局】中央区日本橋久松町地先から同区東日本橋一丁目地先間配水本管(600mm)既設さや管内配管及び布設替工事	中央区	既設さや管内配管 Φ600(既設管Φ800)L=217.1m、立坑築造(鋼矢板)5箇所、開削工 Φ800 L=8.5m、Φ600 L=8.4m	530日間	C10: 一般競争入札	第1四半期(4月～6月)
2	【局】世田谷区上用賀二丁目地先配水本管(700mm・600mm)既設さや管内配管及び布設替工事	世田谷区	開削工Φ700 L=142.3m、既設さや管内配管Φ700(既設管Φ900)L=203m、立坑築造3箇所	380日間	C10: 一般競争入札	5月
3	【局】葛飾区水元四丁目地先から同区水元三丁目地先間配水本管(500mm)既設管内配管工事	葛飾区	開削工Φ500 L=37.1m、既設さや管内配管Φ500(既設管Φ700)L=266.8m、立坑築造6箇所	300日間	C10: 一般競争入札	第1四半期(4月～6月)
4	【局】江戸川区篠崎町四丁目地先配水本管(700mm)布設替工事	江戸川区	開削工Φ700 布設替 L=285.5m	440日間	C10: 一般競争入札	第1四半期(4月～6月)
5	【局】大田区下丸子四丁目地先から同区下丸子二丁目地先間配水本管(500mm・350mm)布設替及び既設さや管内配管工事	大田区	開削工Φ500 L=305.9m、既設さや管内配管Φ350(既設管Φ500)L=71.9m、立坑築造3箇所	410日間	C10: 一般競争入札	第1四半期(4月～6月)
6	【局】中野区大和町一丁目地先から同区野方二丁目地先間配水本管(350mm)既設さや管内配管工事	中野区	開削工Φ350 L=9.7m、既設さや管内配管Φ350(既設管Φ500)L=368.7m、立坑築造3箇所	400日間	C10: 一般競争入札	第1四半期(4月～6月)
7	【局】足立区花畑三丁目地先配水本管(500mm)布設替工事	足立区	開削工Φ500 布設替 L=240m	270日間	C40: 希望制指名競争入札	第2四半期(7月～9月)
8	【局】江東区猿江一丁目地先から同区扇橋一丁目地先間外1か所配水本管(600mm・500mm)布設替工事	江東区	開削工Φ600 布設替 L=134m、開削工Φ500 布設替 L=22m	260日間	C40: 希望制指名競争入札	第1四半期(4月～6月)

番号	工事件名	施工場所	概要	工期	入札及び契約方法	公表予定時期
9	【局】墨田区墨田四丁目地先配水本管(900mm)仮設工事	墨田区	鋼矢板撤去(鋼矢板長5.5m~7.5m)、L≒370m、仮配水管布設、	150日間	C40: 希望制指名競争入札	第2四半期(7月~9月)
10	【局】世田谷区船橋二丁目地先から大蔵給水所間送水管(900mm)新設工事	世田谷区	推進工Φ900(さや管Φ1200)L=826m、開削Φ900 L=33m、立坑築造3か所(ライナープレートΦ3.5m、矩形ライナープレート□7.9m×3.4m、鋼矢板□5.0m×3.5m)	880日間	C10: 一般競争入札	第1四半期(4月~6月)
11	【局】板橋区小茂根五丁目地先から同区小茂根三丁目地先間配水本管(500mm)布設替及び既設さや管内配管工事	板橋区	開削Φ500 L=282.4m、既設さや管内配管Φ350(既設管Φ500) L=90.2m、立坑築造(□3.6m×2.55m、□4.5m×3.9m、□3.6m×3.55m、□4.5m×3.15m鋼矢板)4箇所	510日間	C10: 一般競争入札	第1四半期(4月~6月)
12	【局】世田谷区羽根木二丁目地先外1か所配水管(600mm~75mm)布設替工事	世田谷区	開削工Φ500 L=295m、Φ600 L=8.8m、Φ75~200 L=584m	410日間	C10: 一般競争入札	5月上旬
13	【局】豊島区南池袋二丁目地先配水本管(800mm・600mm)既設さや管内配管及び布設替工事	豊島区	既設さや管内配管Φ800(既設管Φ1350)L=290m、開削Φ600 L=20m、立坑築造(□3.2m×6.4m、□6m×13.3m、□3.5m×11.2m鋼矢板)3箇所	360日間	C10: 一般競争入札	第2四半期(7月~9月)
14	【局】江東区大島一丁目地先工業用水道配水管(1000mm)撤去及び試験掘調査工事	江東区	開削(撤去)Φ1000 L=266m、試験掘 N=6箇所	340日間	C40: 希望制指名競争入札	第1四半期(4月~6月)
15	【局】足立区扇三丁目から同区扇一丁目地先間工業用水道配水管(1500mm)撤去工事	足立区	開削(撤去)Φ1500 L=369.9m	560日間	C10: 一般競争入札	第1四半期(4月~6月)

中 央 区

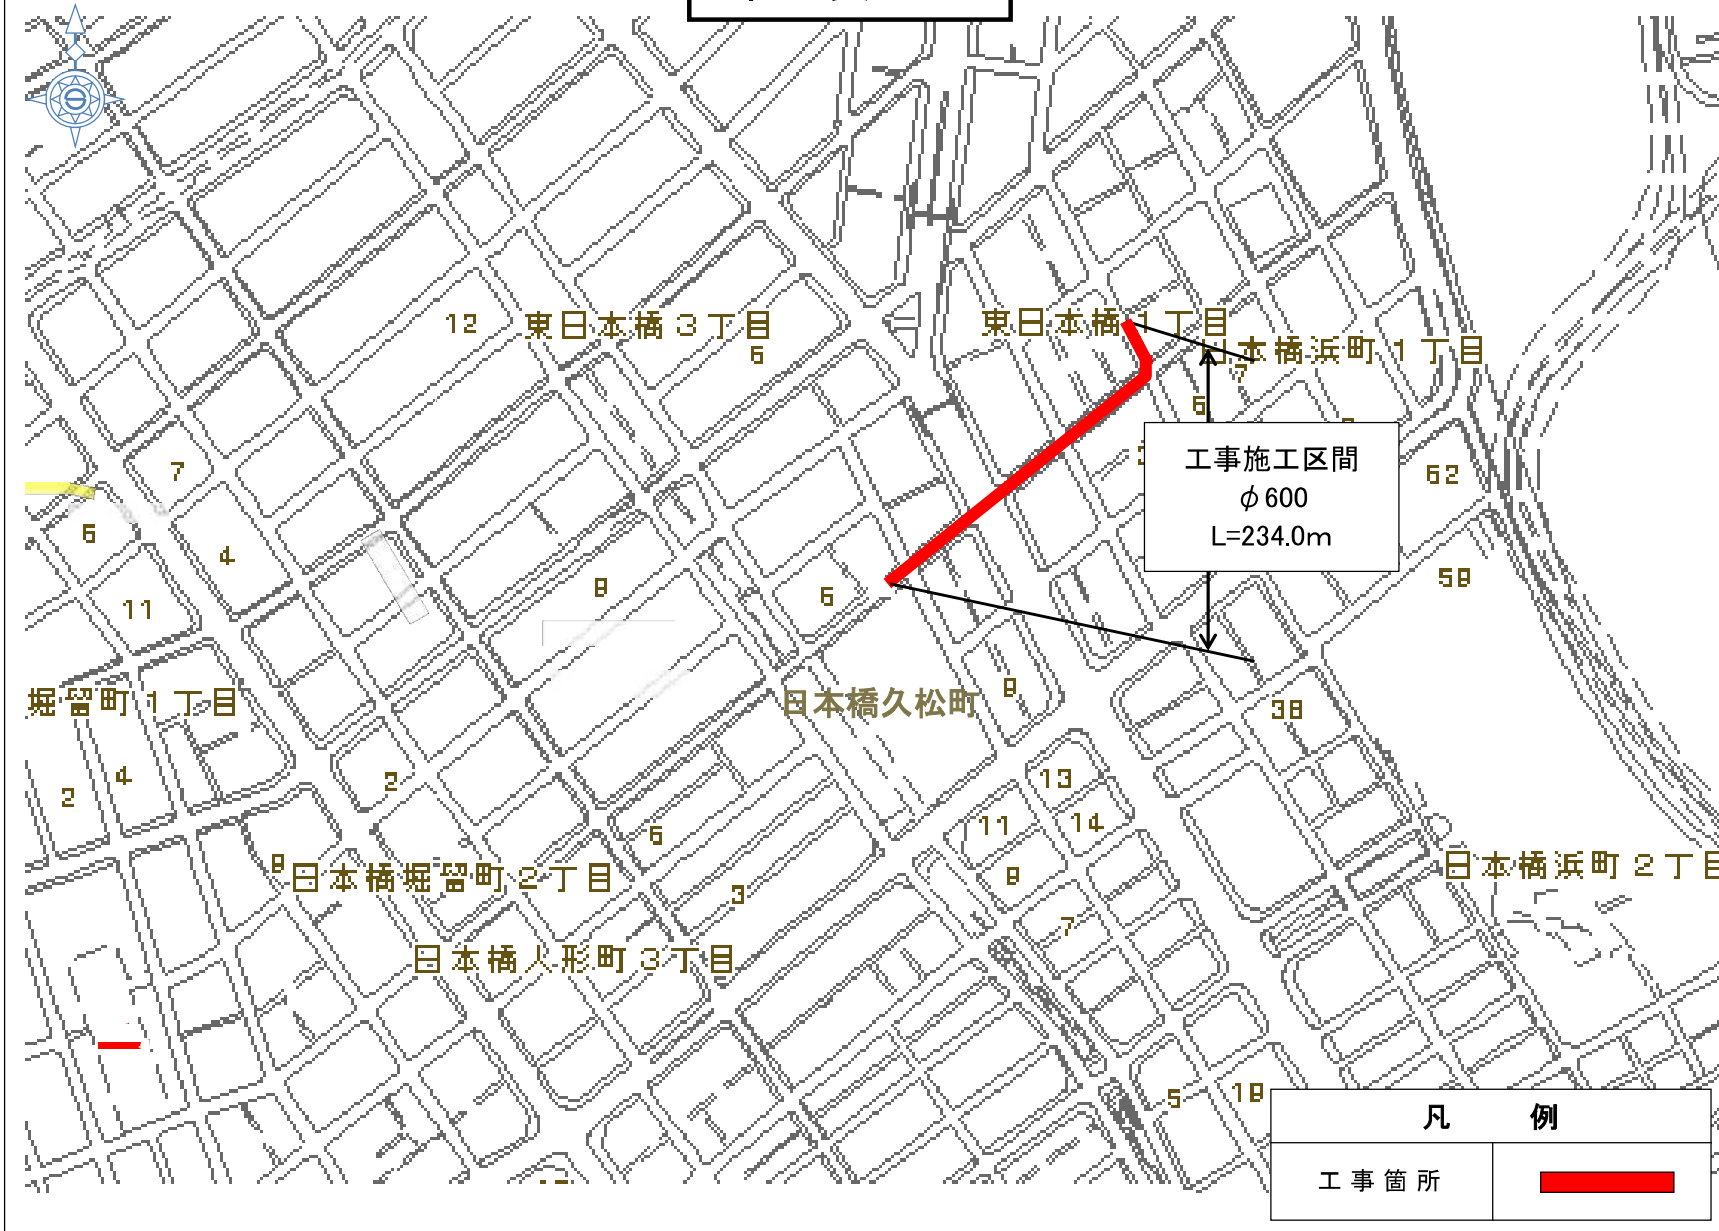

事業別

配水施設工事
第2751000号

工事件名

配目中央
管地区
及先区
び間日
布配本
設水橋
替本久
工事管松
町
(6地
0先
0か
0ら
m同
m区
)東
既設日
さ本
や橋
管一
内丁

図面種別


案内図

図面枚数

1 / 1

凡 例	
工事箇所	

「地図使用承認 昭文社」

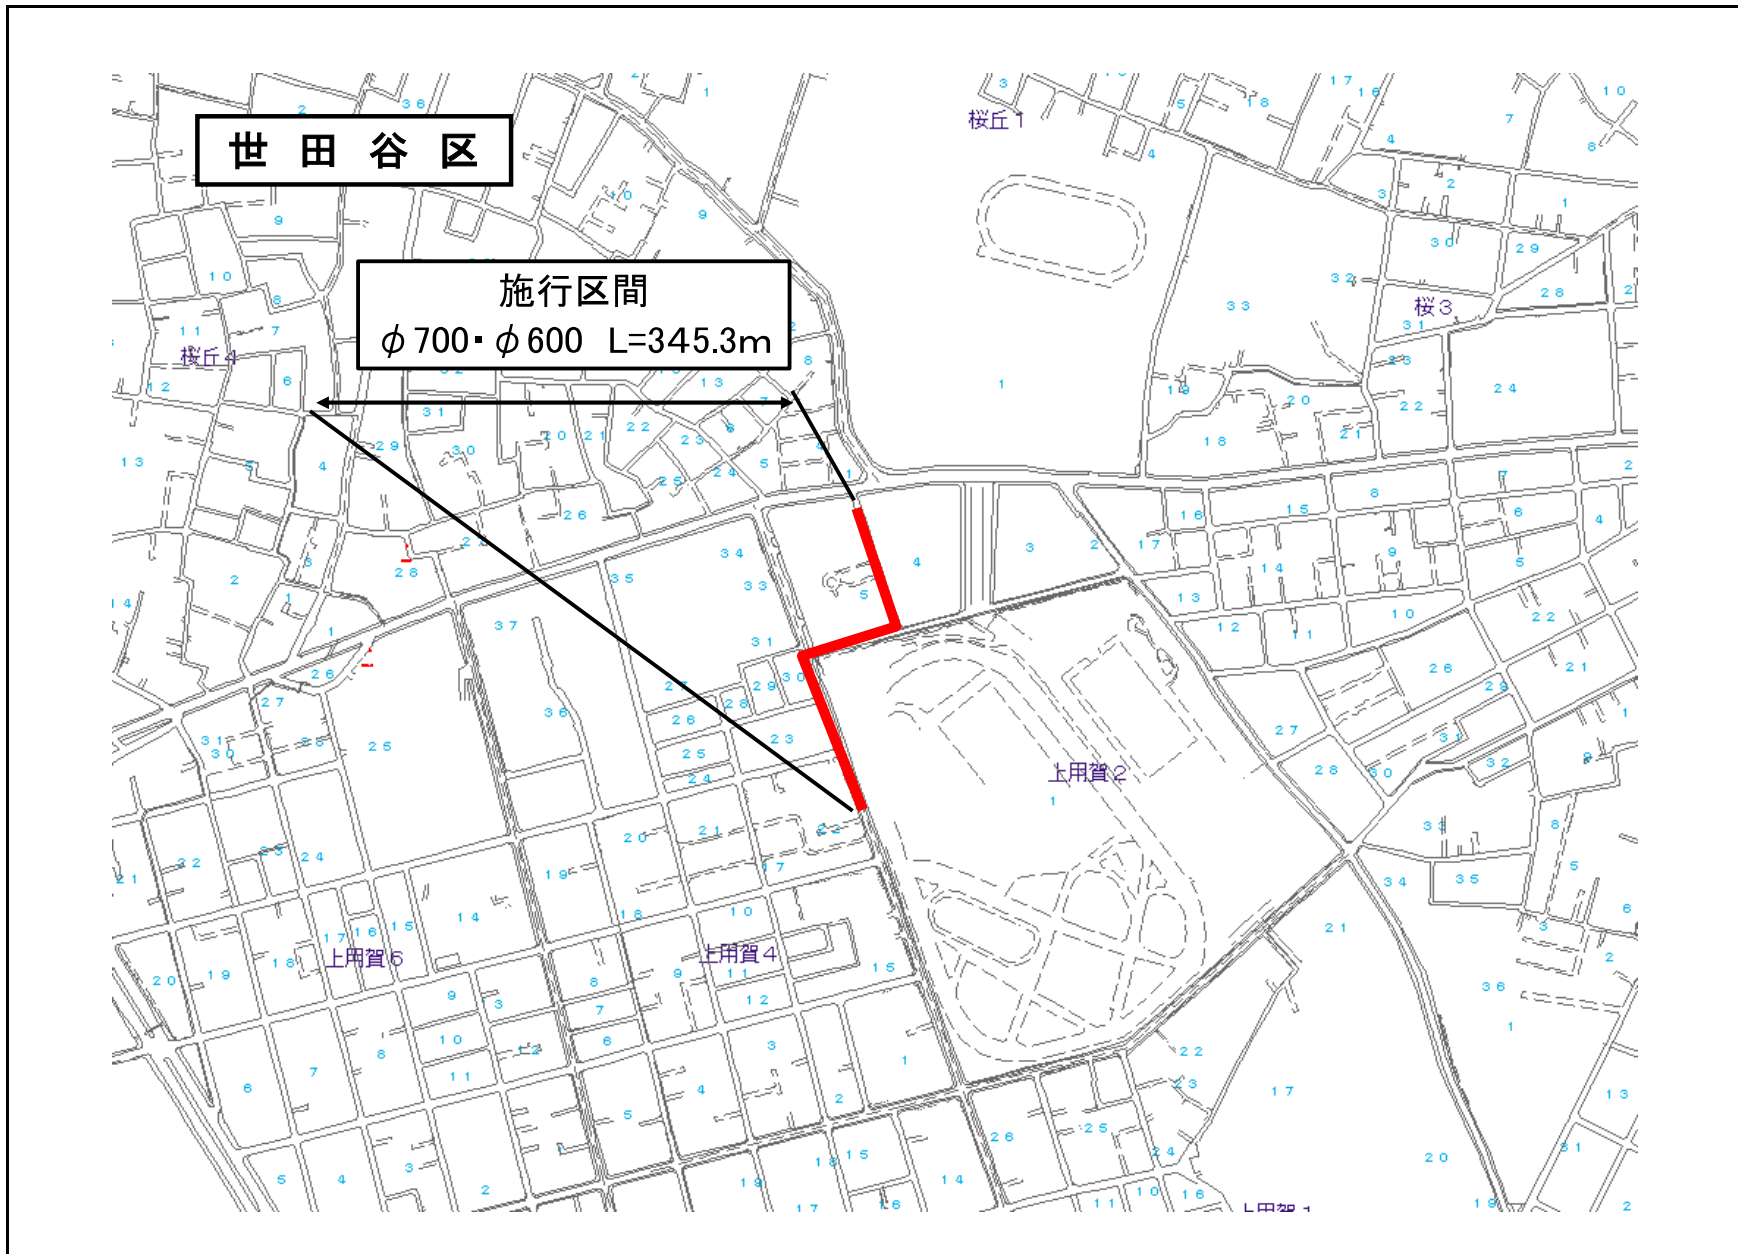

事業別


工事件名
 6世田谷区上用水二丁目地先配水管及び布設替工事
 000mm

図面種別

案内図
 図面枚数

1 / 1

葛飾区

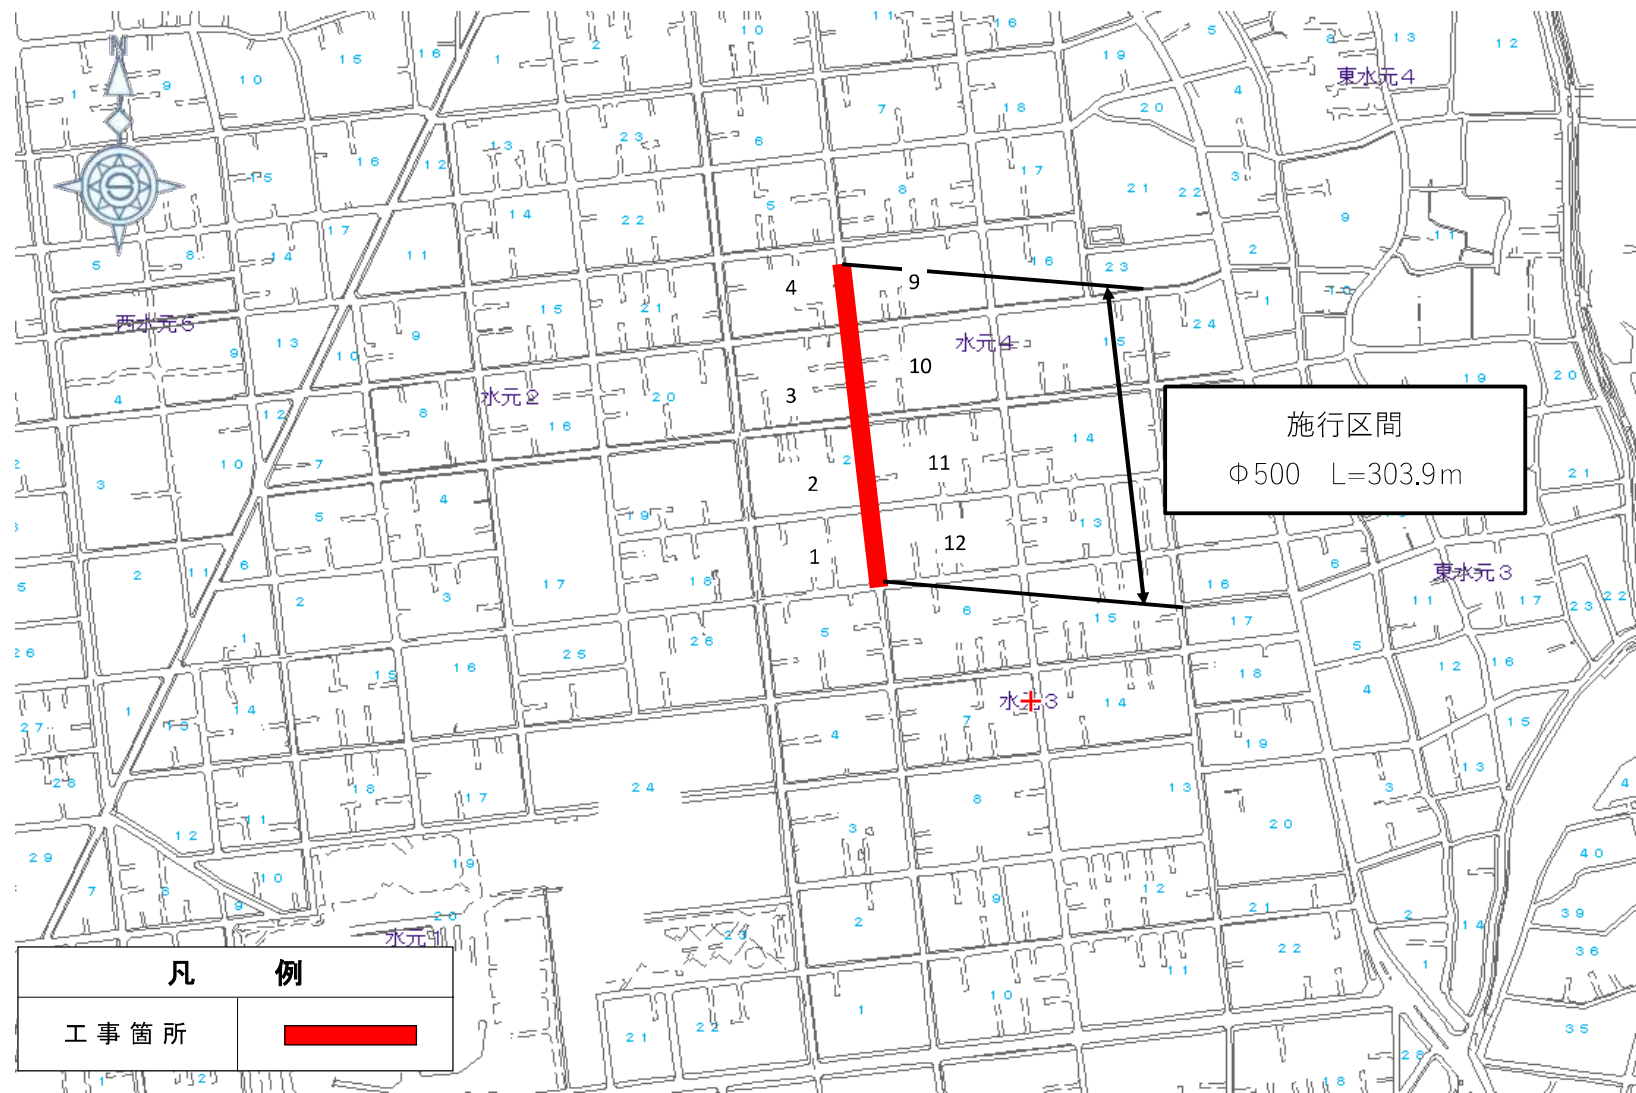

事業別

工事件名

先葛飾区水元四丁目地先から同区水元三丁目地
配水本管（500mm）既設管内配管工事

図面種別

案内図

図面枚数

1

1

江戸川区

事業別

工事件名


江戸川区篠崎町四丁目地先配水本管（700mm）
布設替工事


図面種別

案内図

図面枚数

1 / 1

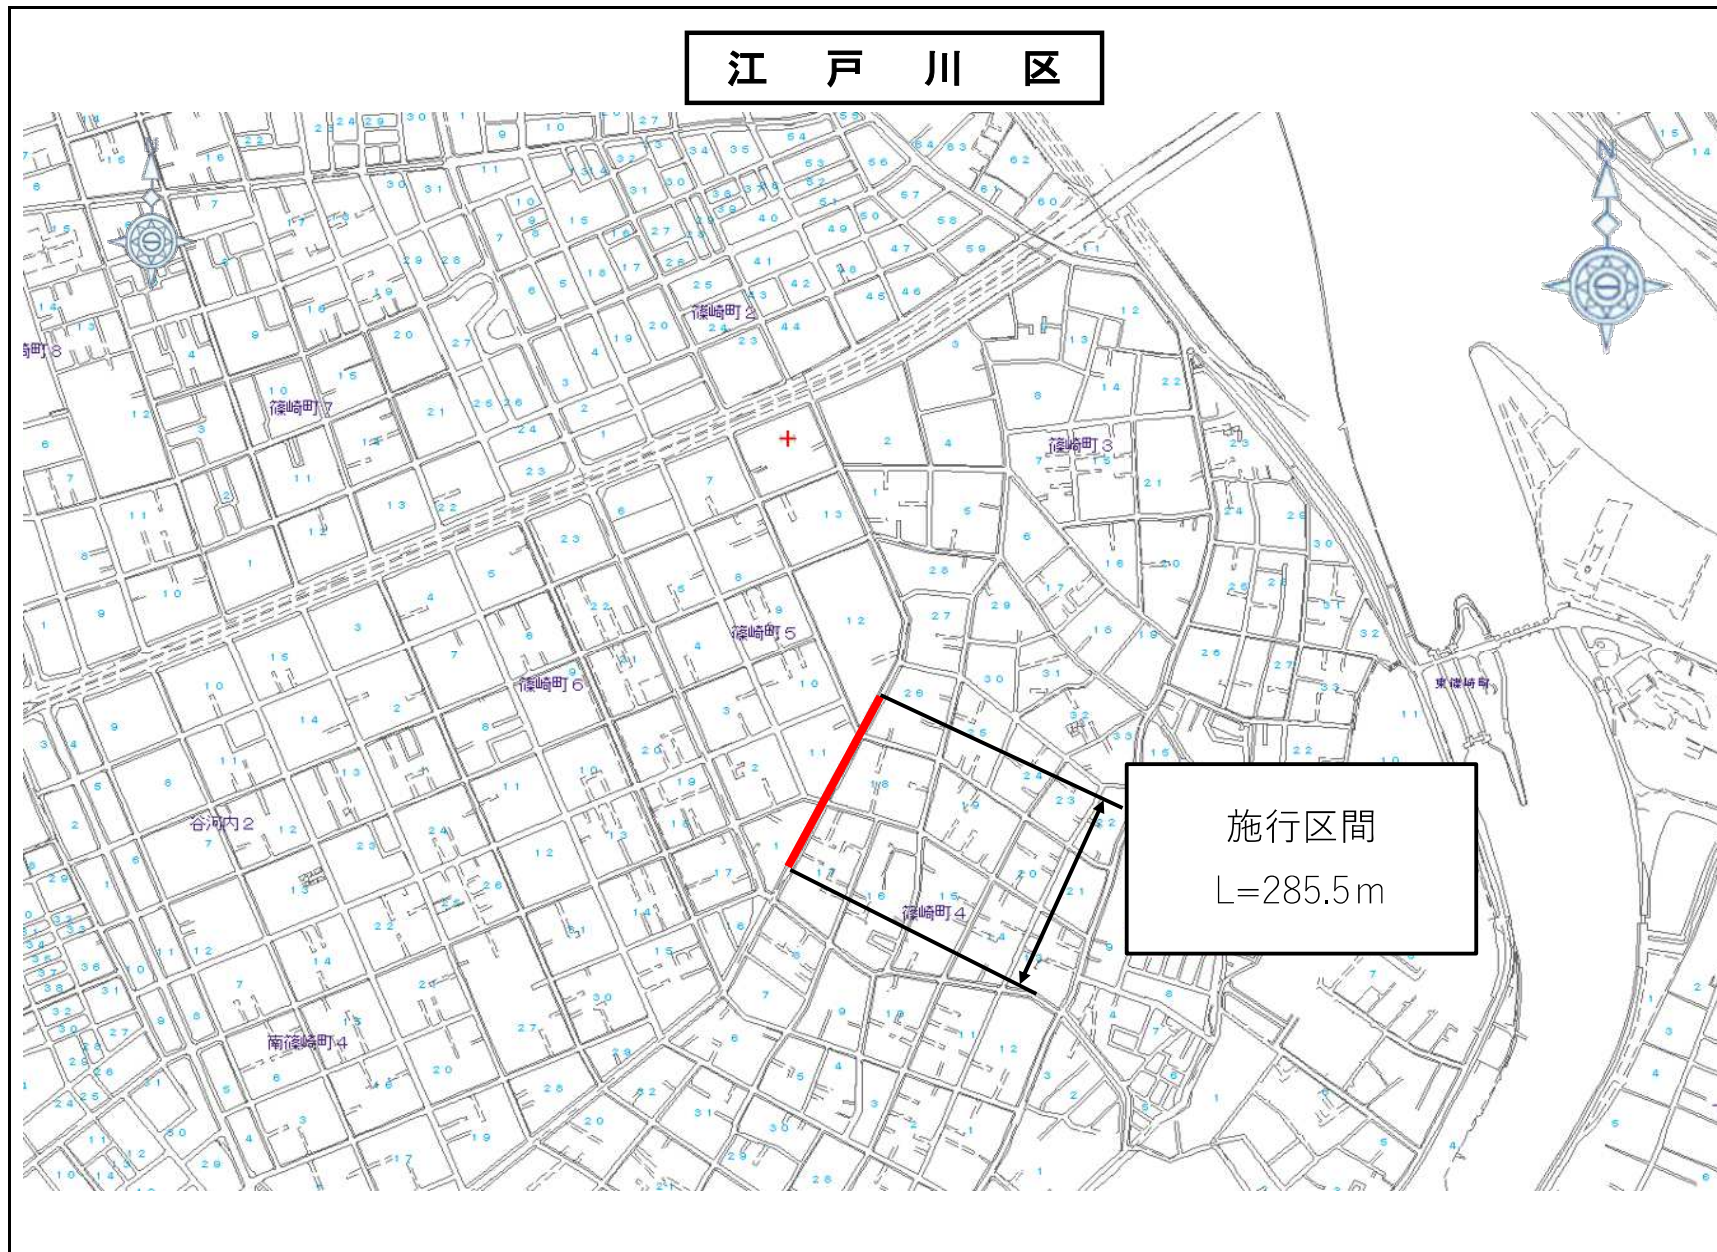

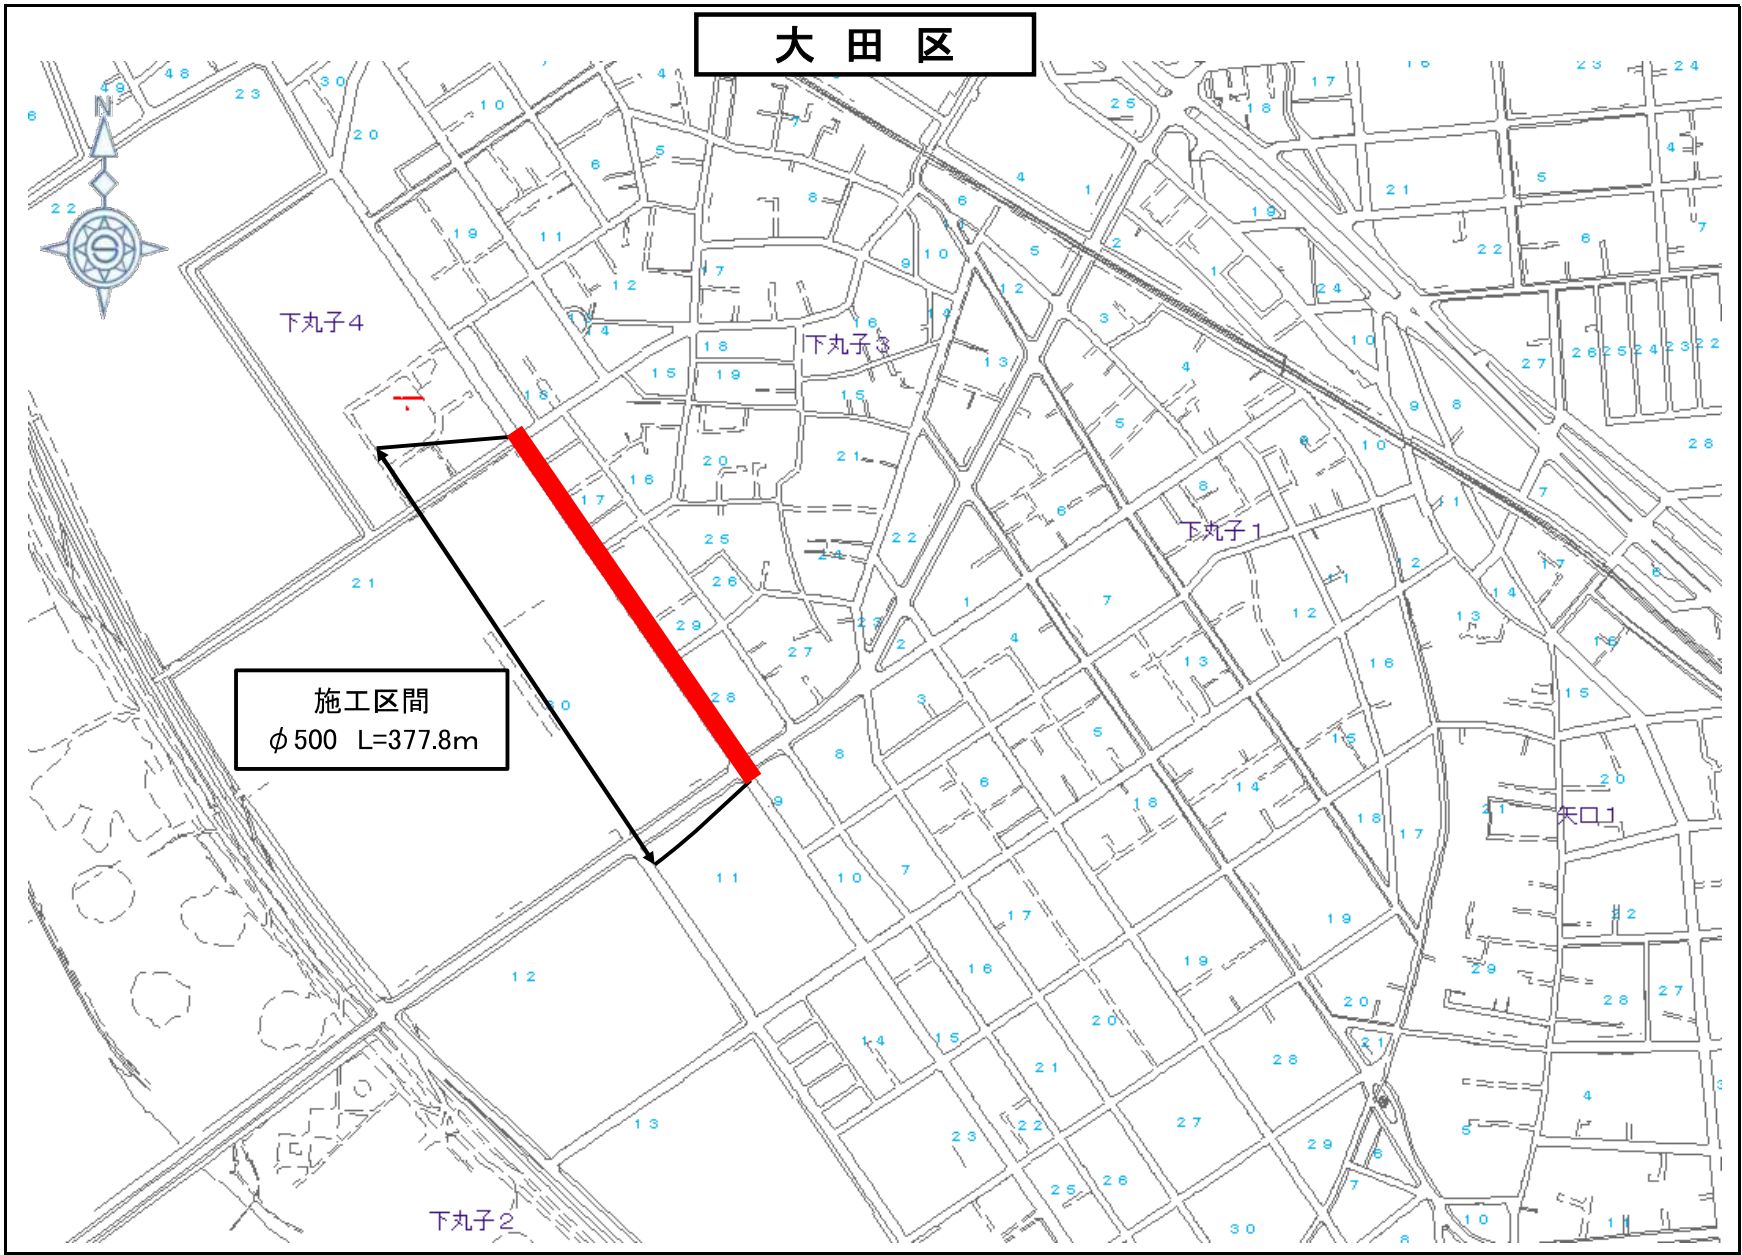

事業別
工事件名
大田区下丸子四丁目地先から同区下丸子二丁目地先間 既設500mm管をφ500mm管に布設替及び配管工事
図面種別
案内図
図面枚数
1 / 1




中野区

施行区間
φ500 L=378.4m

凡 例	
工事箇所	

事業別	
工事件名	中野区大和町一丁目地先から同区野方二丁目配水本管(φ350mm)既設さや管内配
図面種別	案内図
図面枚数	1 / 1

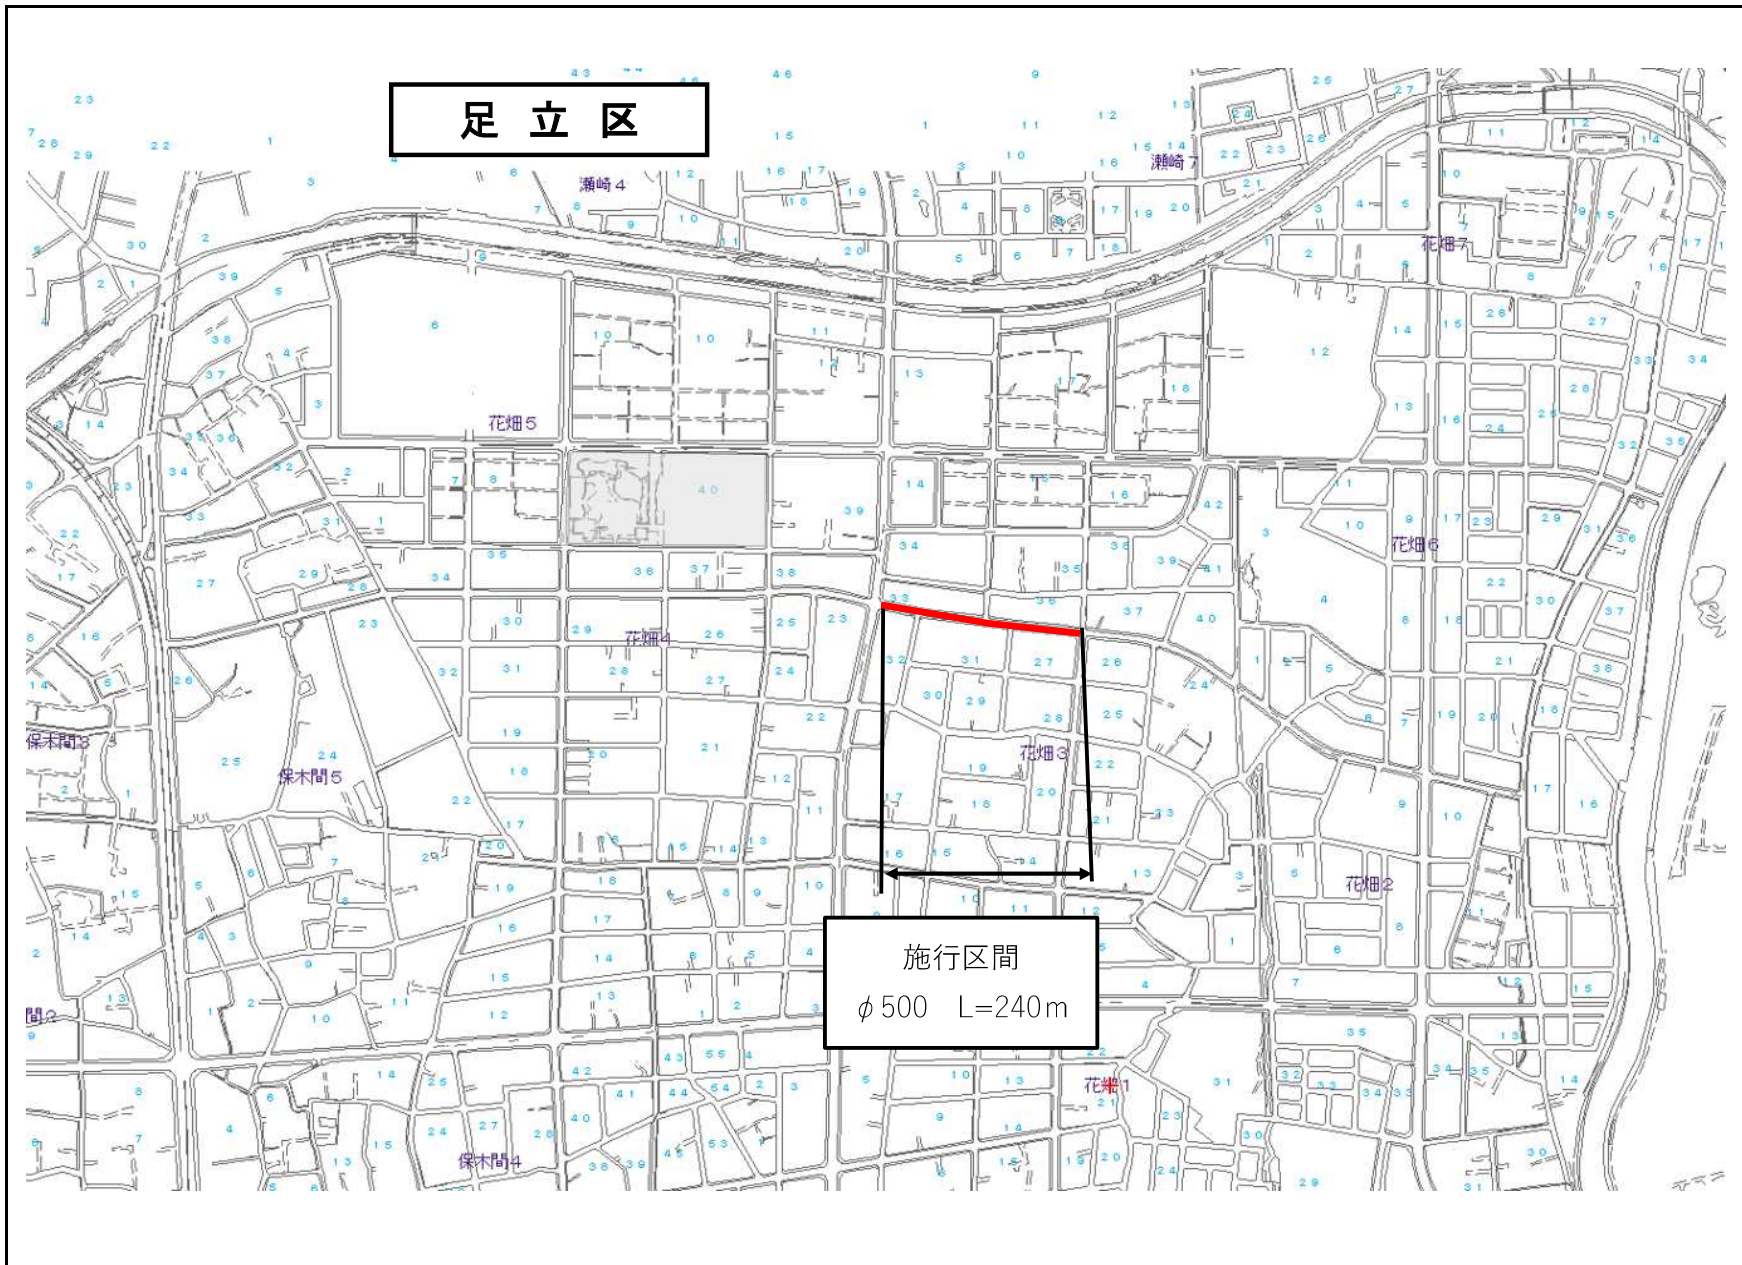

事業別
委託件名
工事 足立区花畑三丁目地先配水本管(500mm)布設替
図面種別
案内図
図面枚数
1 / 1

事業別

配水施設工事
第2764900号

工事件名


江東区猿江一丁目地先から同区扇橋一丁目地先間外1か所
配水管(φ600・500mm)布設替工事


図面種別

案内図

図面枚数

1 / 1

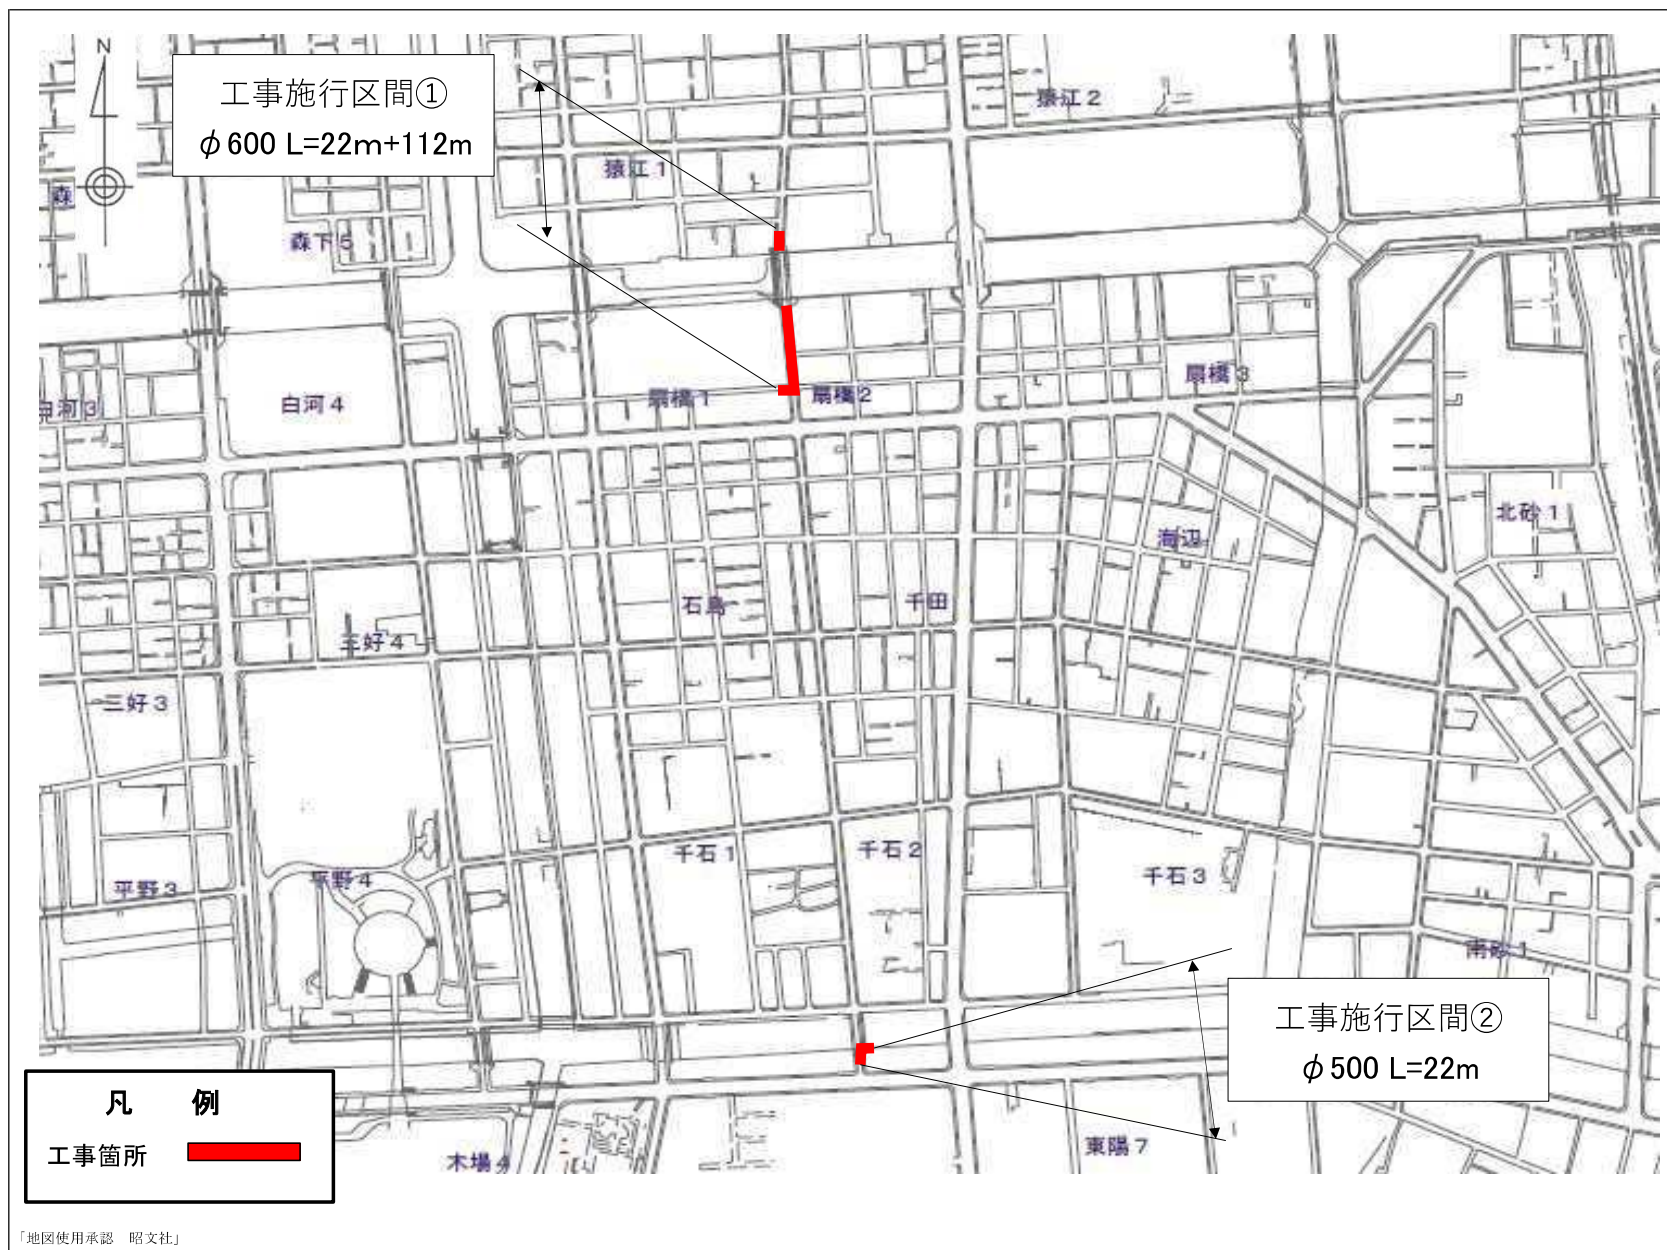

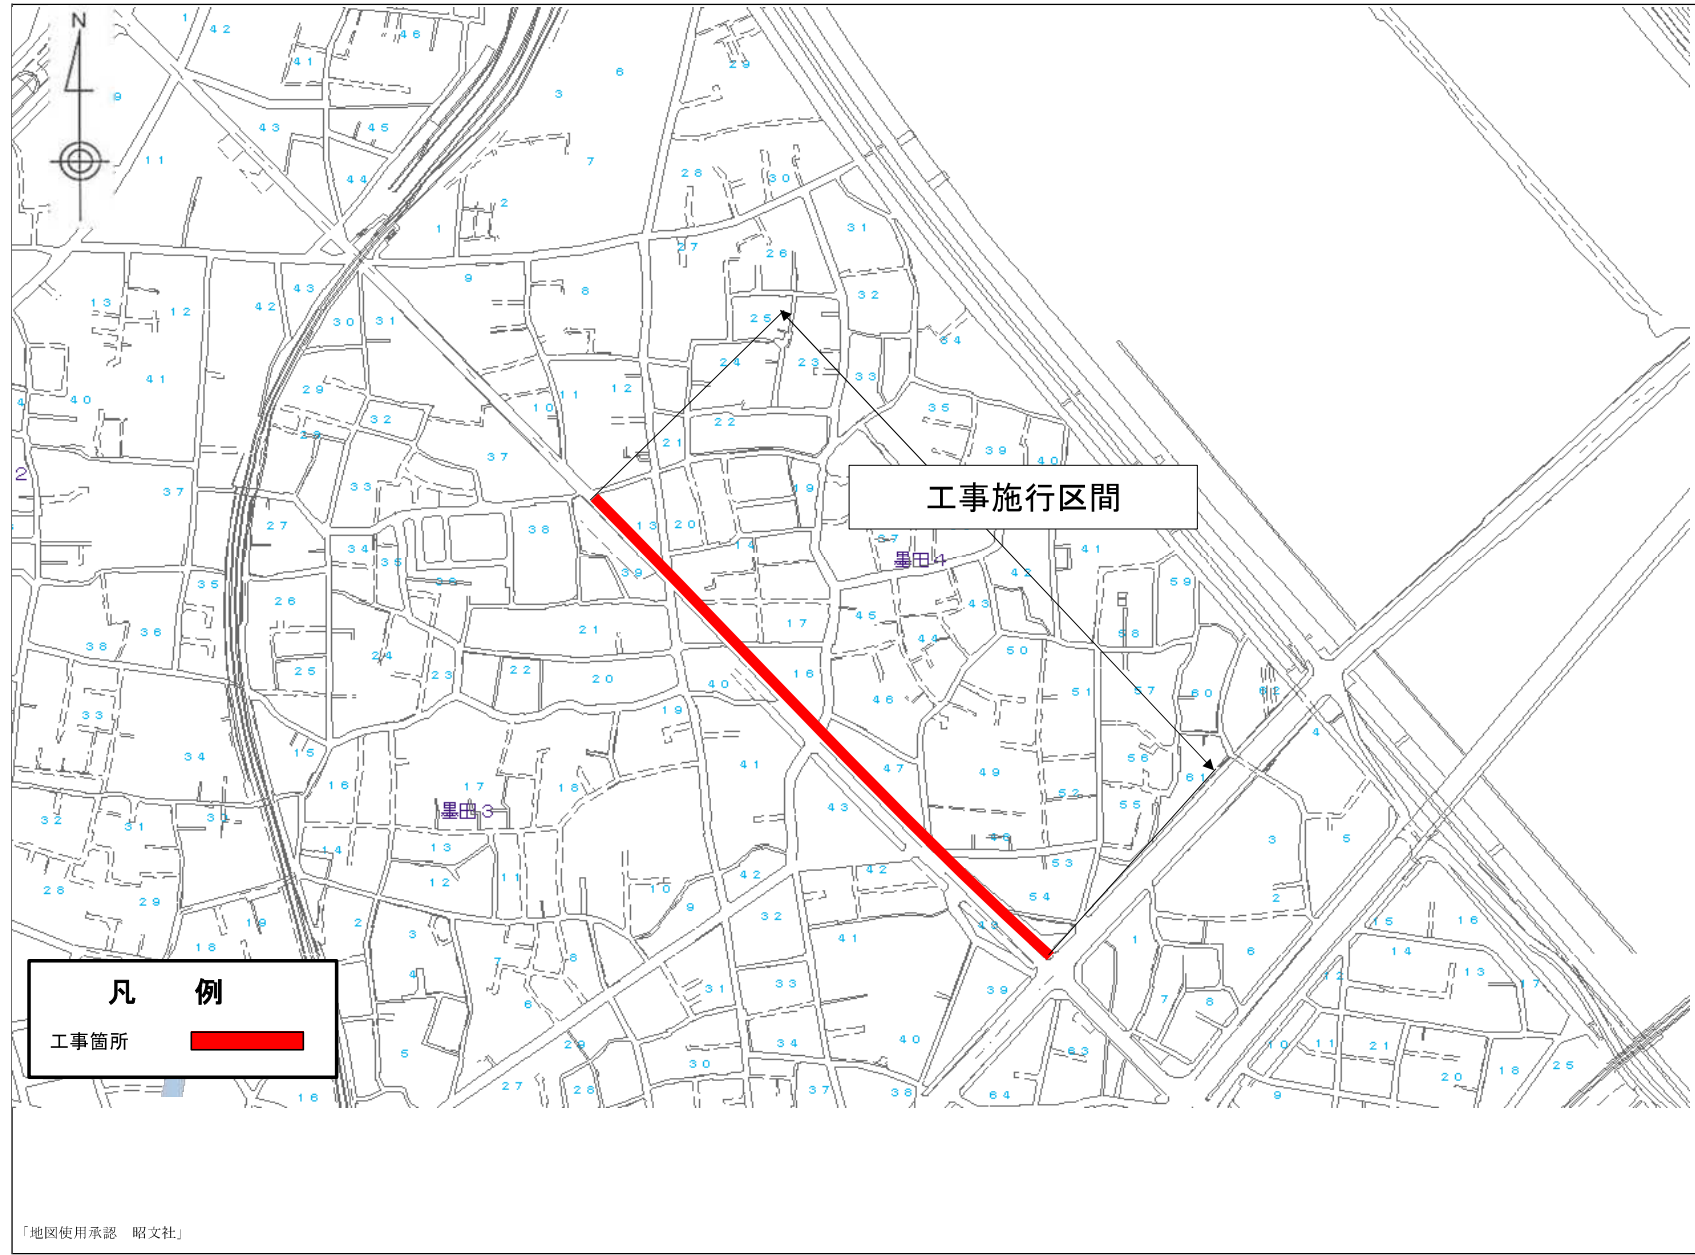

事業別

配水施設工事
第 号

委託件名


墨田区墨田四丁目地先配水本管（800mm）
仮設工事

図面種別

案内図

図面枚数

1 / 1

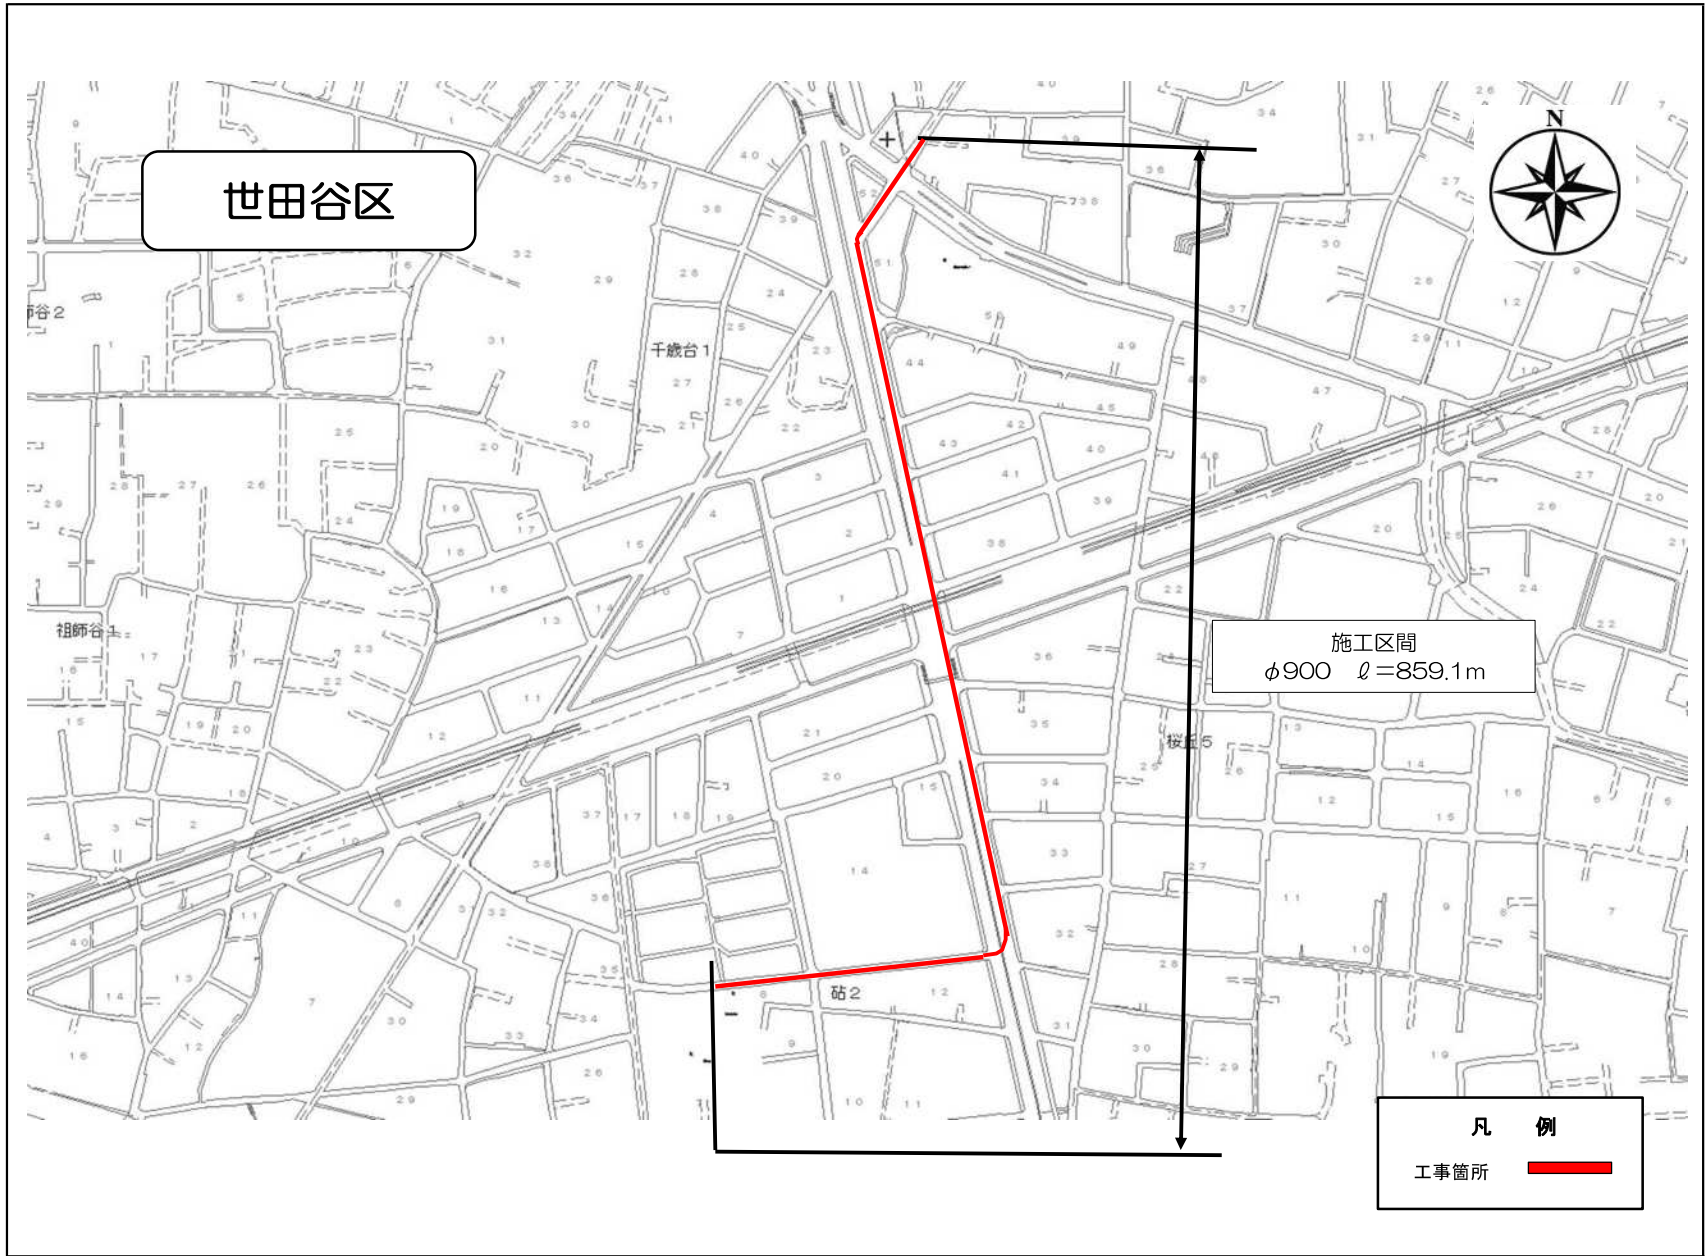

事業別

配水施設工事
第2842100号

工事件名

世田谷区船橋二丁目地先から大蔵給水所間送水管(φ900mm)新設工事

図面種別

案内図

図面枚数

1/1

事業別

配水施設工事
第 号

工事件名


板橋区小茂根五丁目地先から同区小茂根三丁目地先間
配水本管(500φ)布設替及ひ既設さや管内配管工事


図面種別

案
内
図

図面枚数

1/1

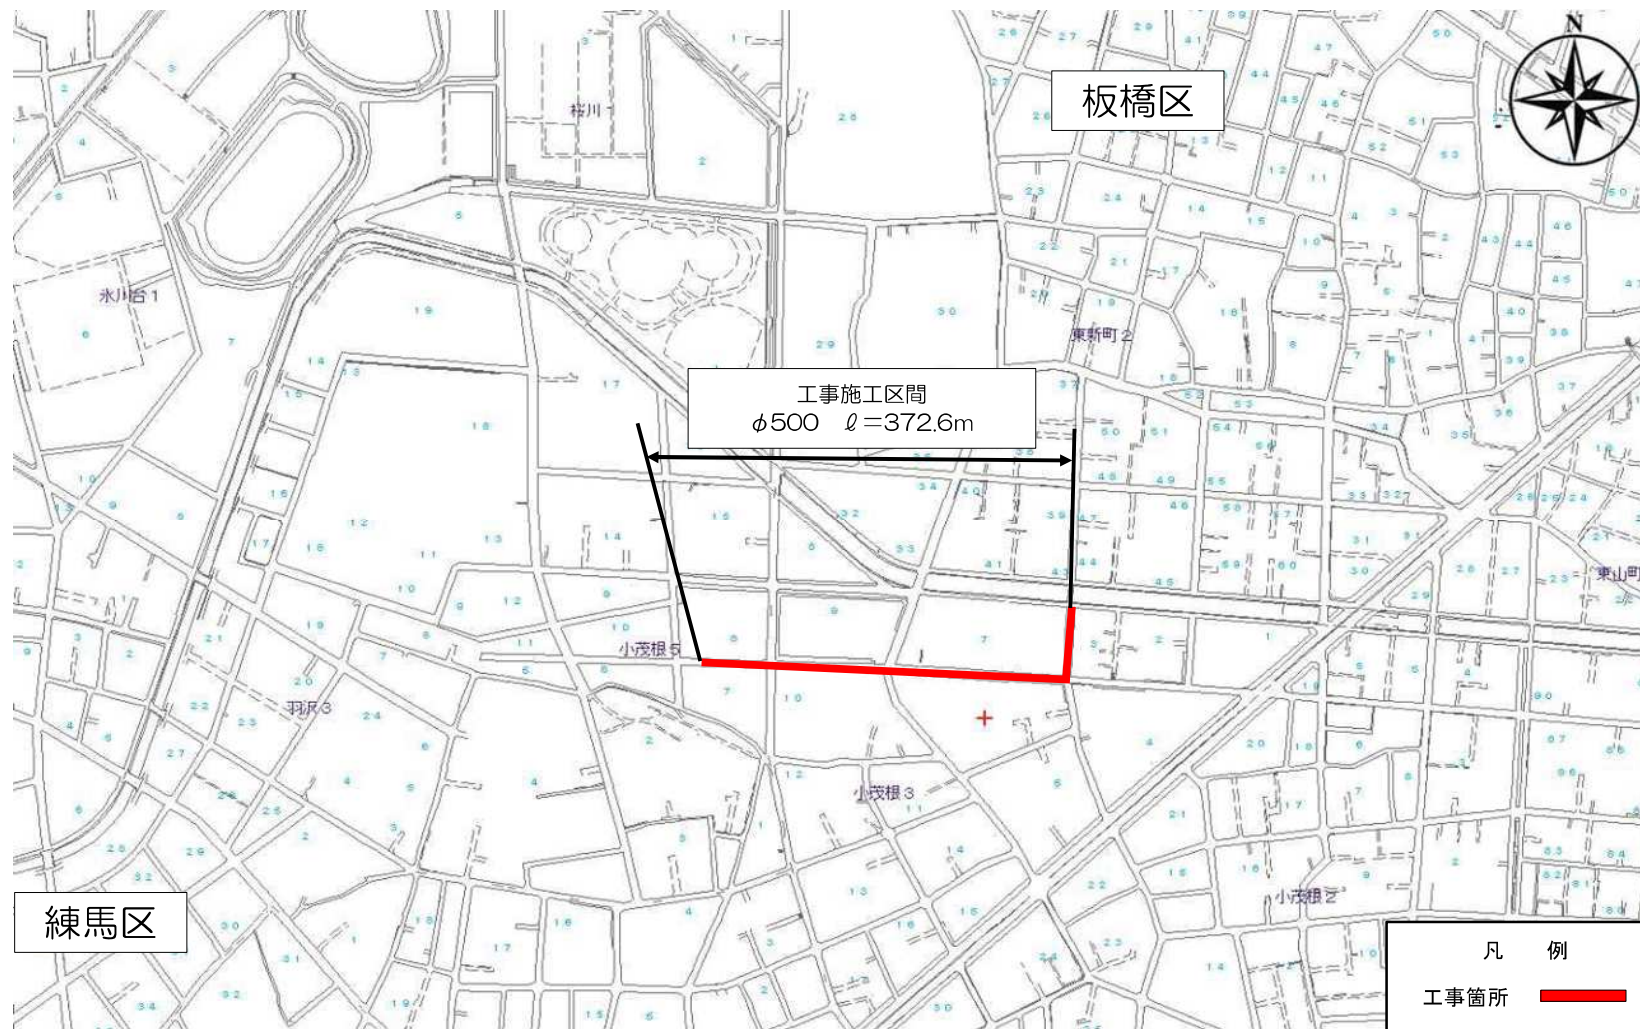

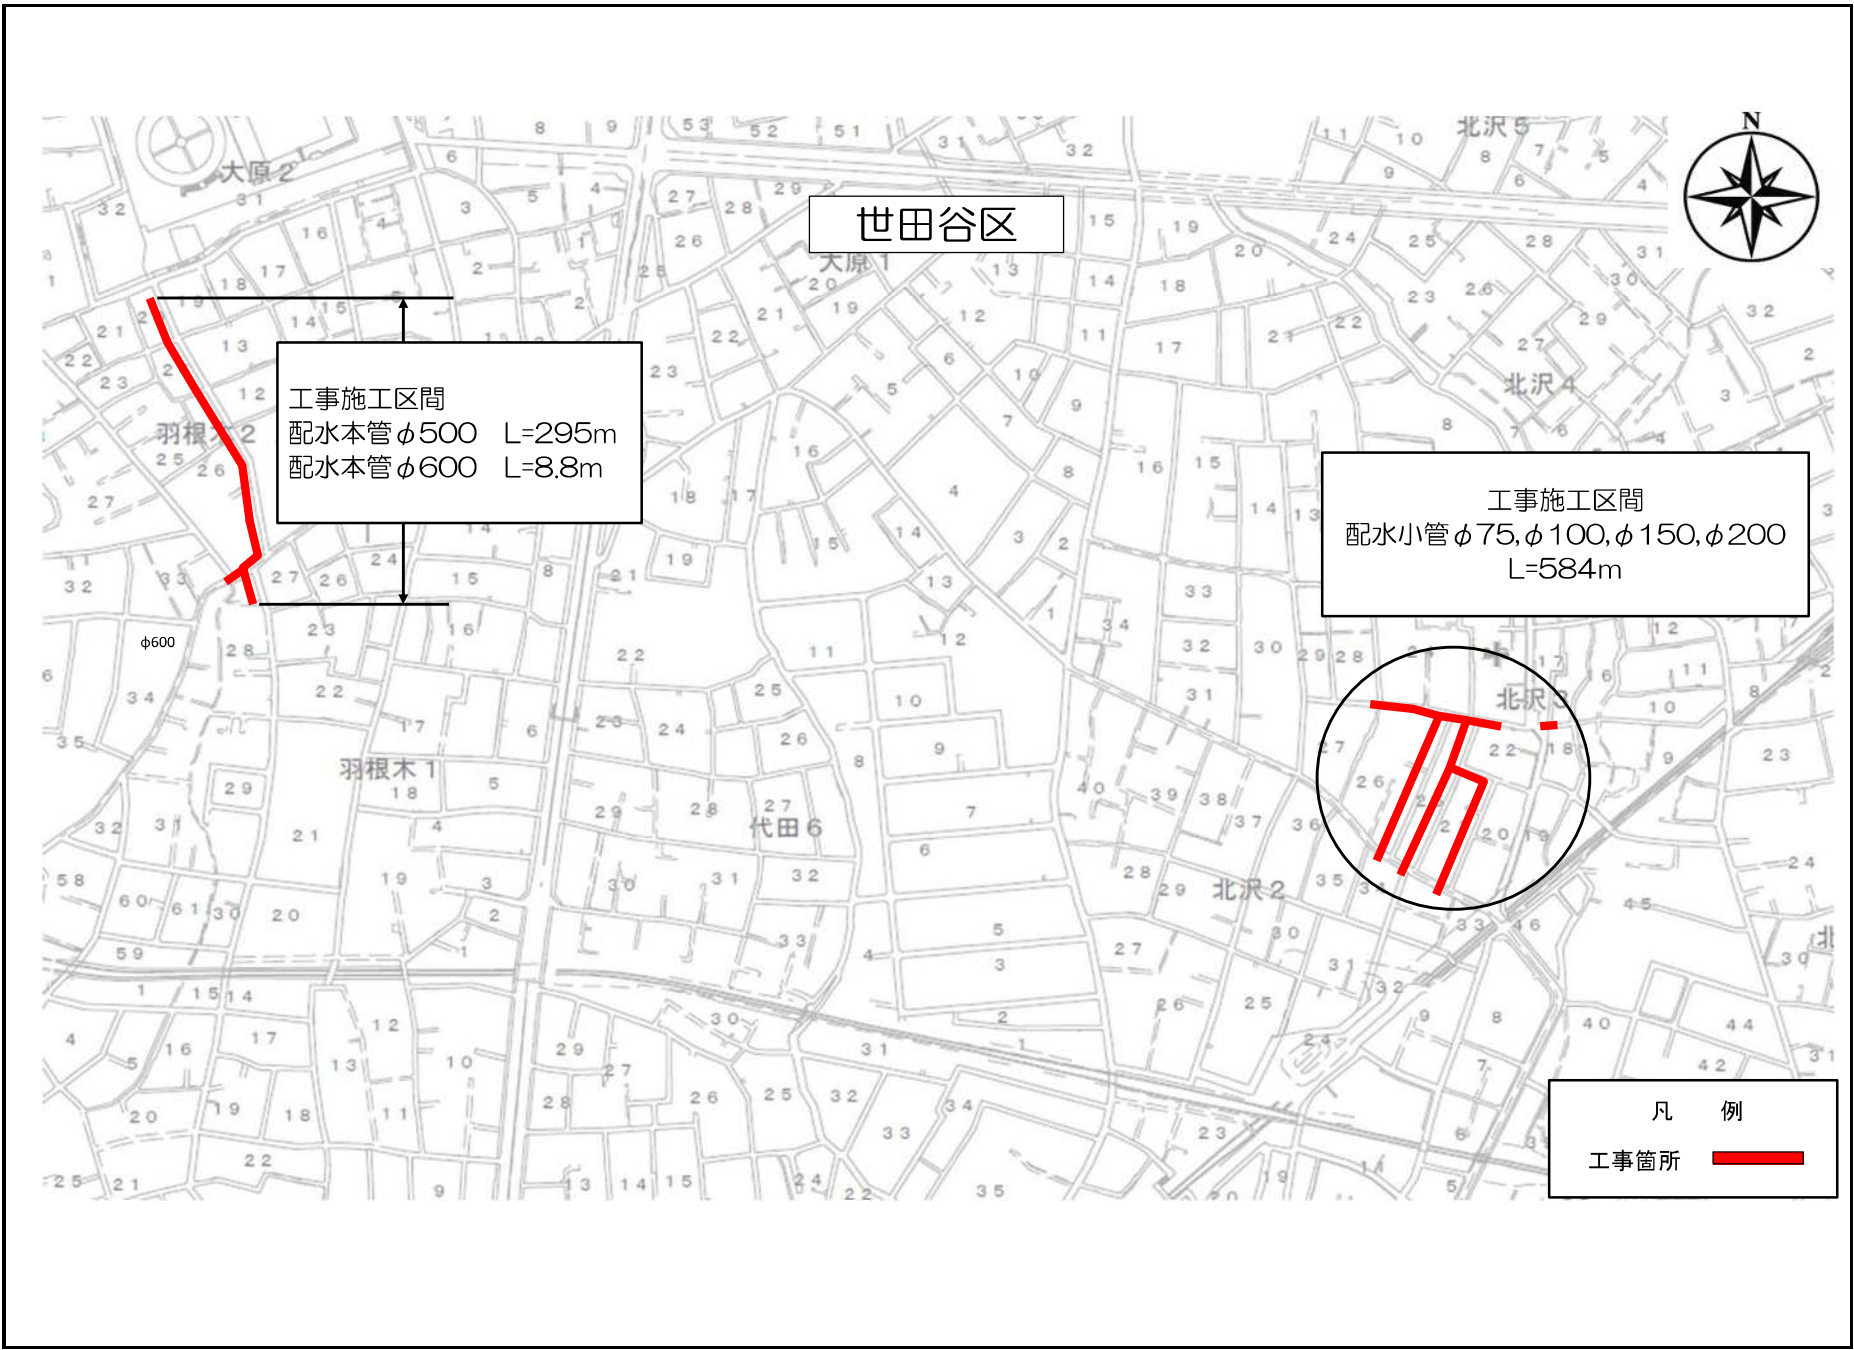

事業別
配水施設工事 配水工事
第 号 第 号
工事件名
(世田谷区羽根木二丁目地先外1か所配水管 600mmφ575mmφ) 布設替工事
図面種別
案内図
図面枚数
1/1

事業別

配水施設工事
第 号

工事件名



豊島区南池袋二丁目地先配水管（800mm）既設さや管内配管及び布設替工事


図面種別

案内
図


図面枚数

1/1

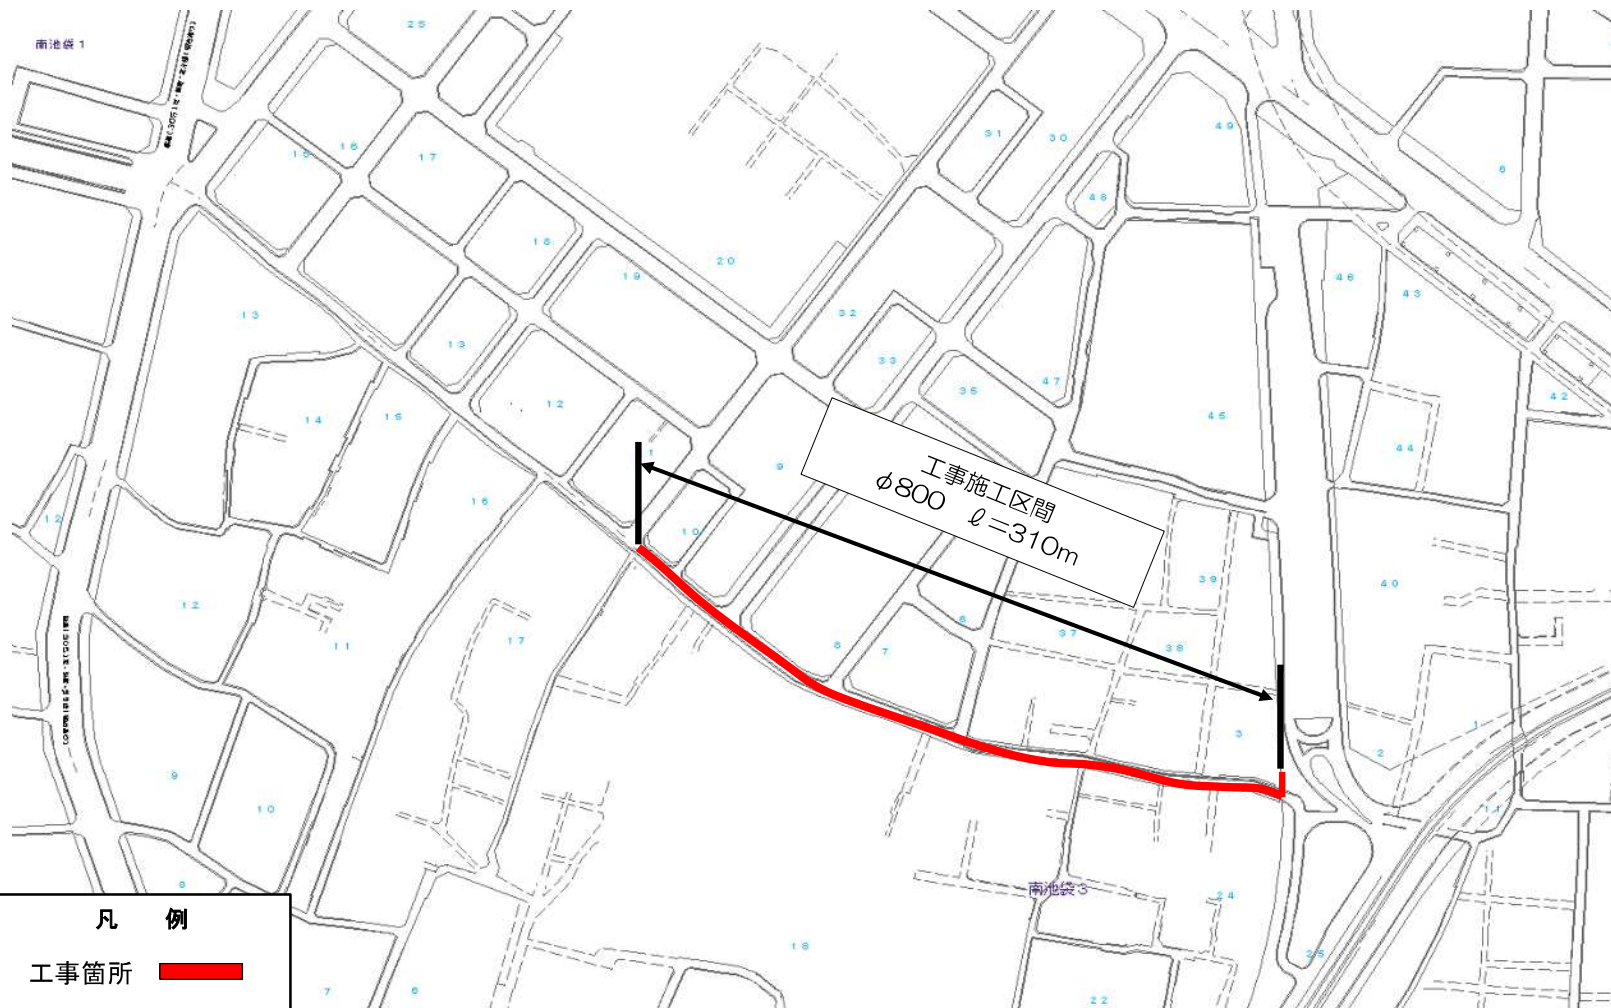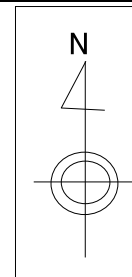

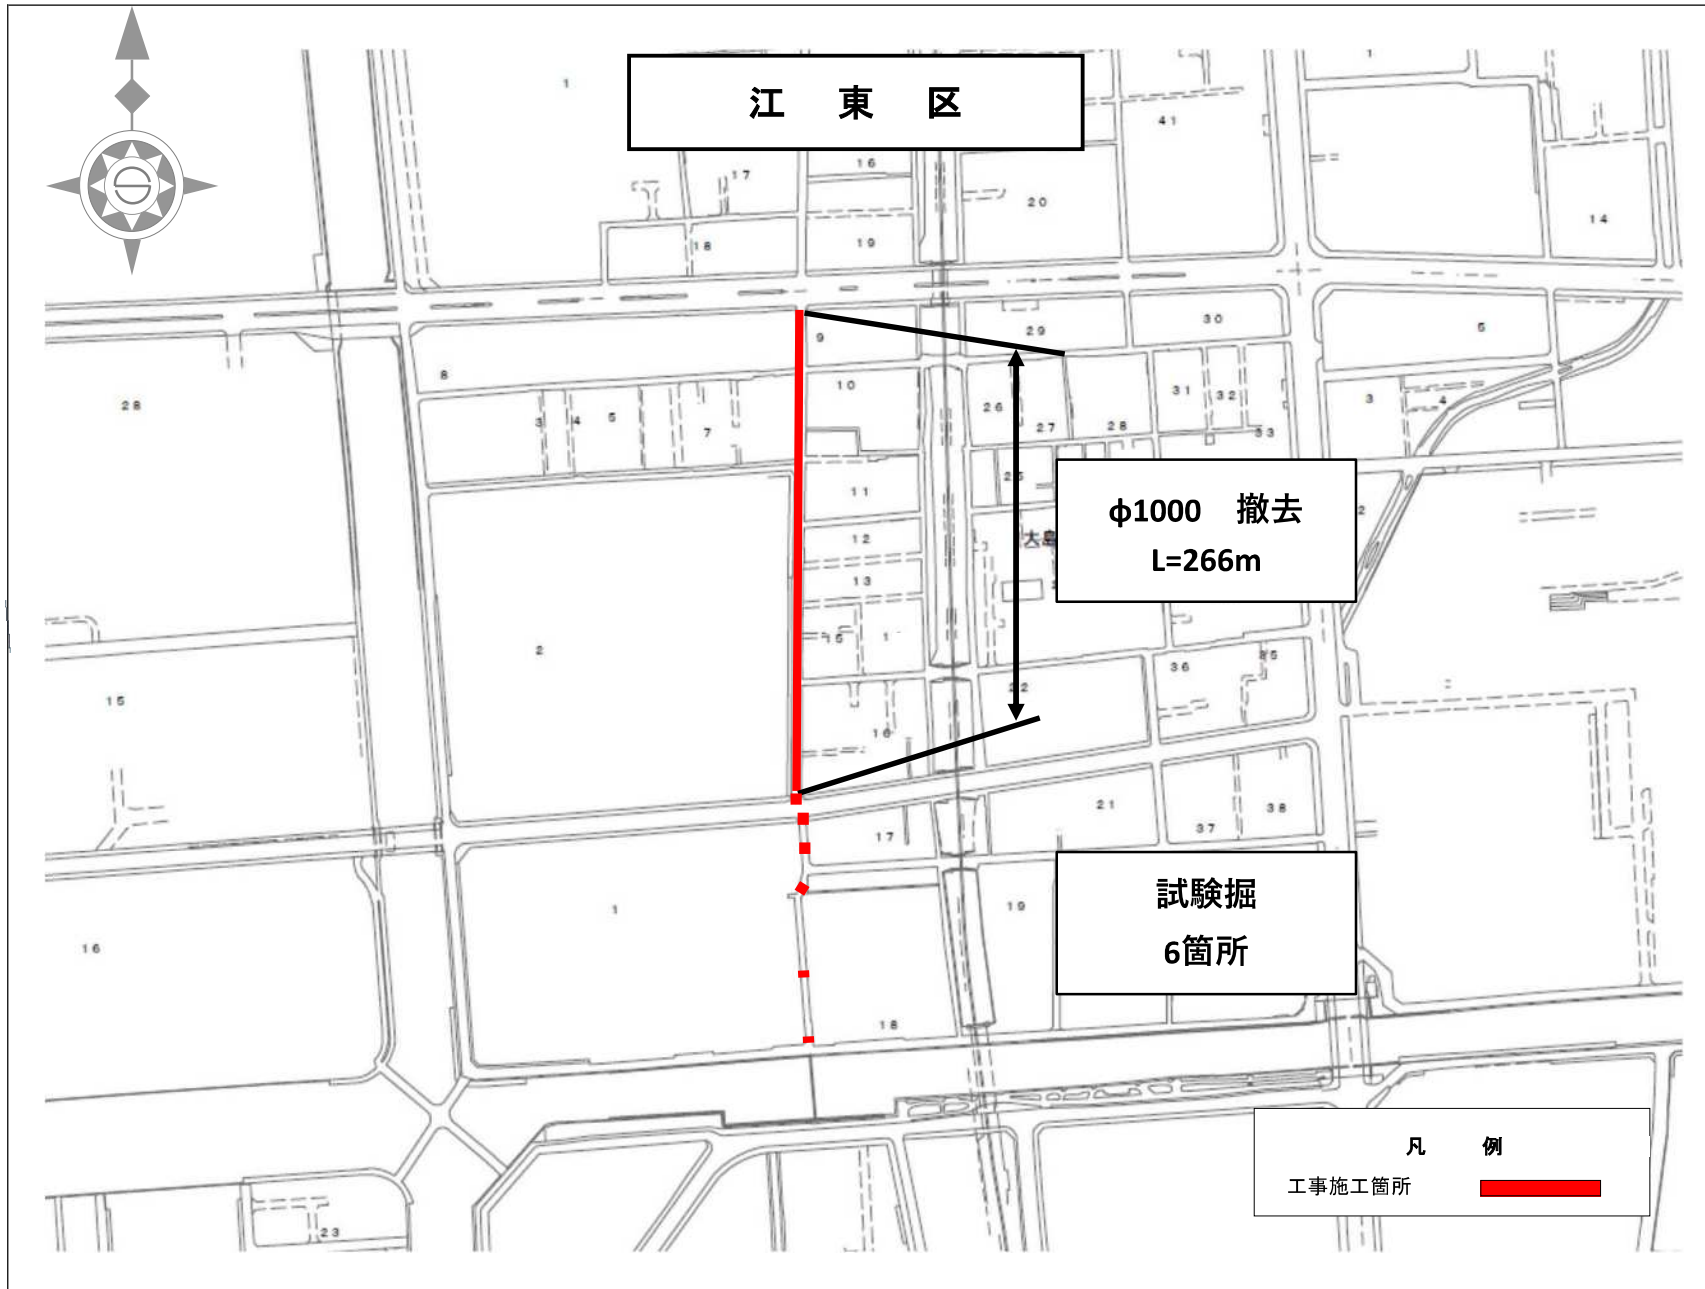

事業別
工事件名 (江東区大島mm)一丁目地先工業用水道配水管撤去及び試験掘調査工事
図面種別 案内図
図面枚数 1 / 1

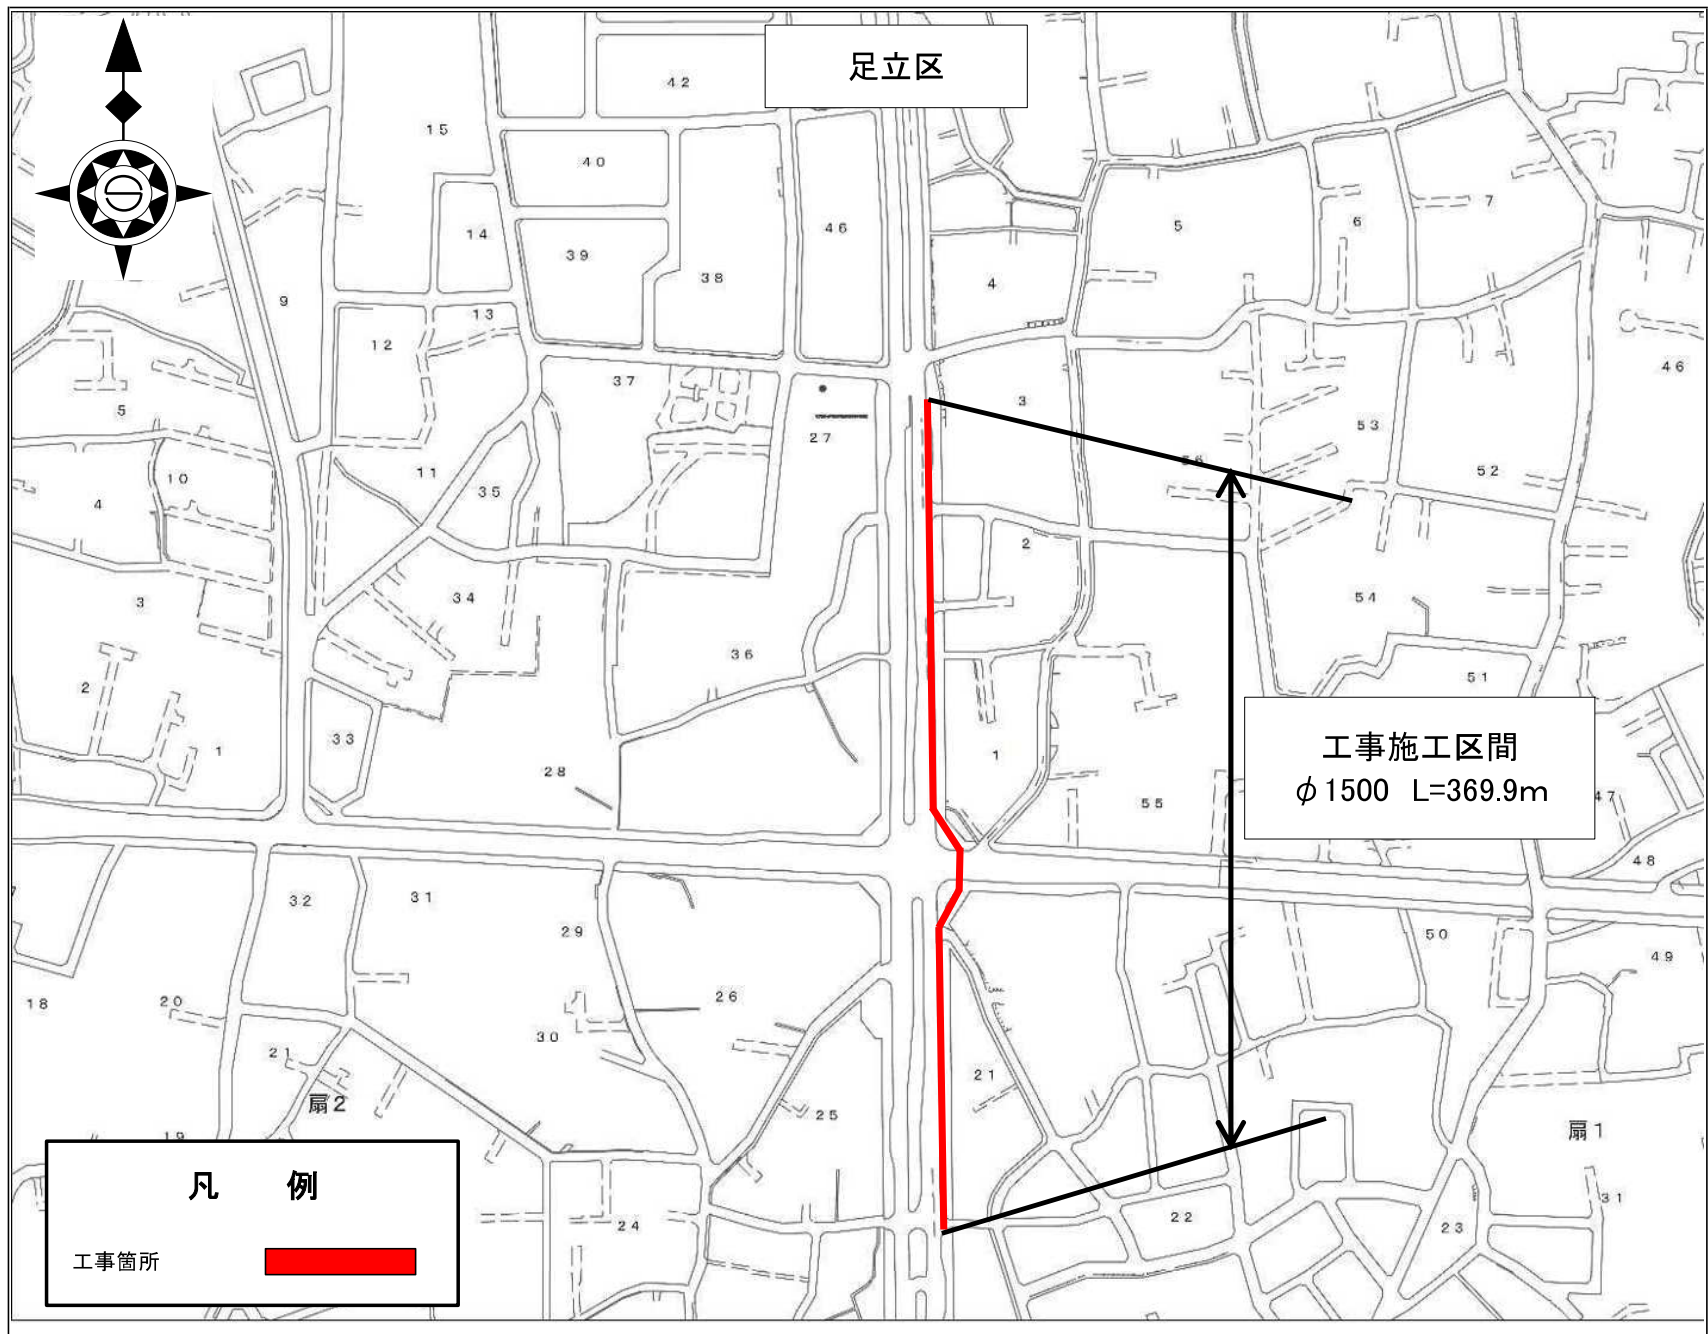

事業別
工事件名
足立区扇三丁目地先から同区扇一丁目地先間 工業用水道配水管(1500mm)撤去工事
図面種別
案内図
図面枚数
1 / 1