

「多摩地区配水本管工事」の発注予定及び案内図の掲載

※ 多摩地区内における配水本管工事の発注予定及び案内図を掲載します。掲載内容に関するお問い合わせはご遠慮願います。


※ 案内図は概ね3ヶ月後の公表予定案件までを掲載しています。

※ 下記内容は、更新時点での予定であり、変更することがあります。詳細については、実際に案件が公表されてからご確認ください。

※ 内容に変更が生じた場合は、随時内容を更新します。


番号	工事件名	施工場所	概要	工期	入札及び契約方法	公表予定時期
1	【局】長淵給水所送水管(400mm・300mm)新設工事	青梅市	開削工 φ400 L=110m φ300 L=10m 場内整備他 一式	480日間	C10: 一般競争入札	5月
2	【局】武蔵村山市中藤三丁目地先から同市神明二丁目地先間配水本管(400mm)布設替及び配水小管布設替工事	武蔵村山市	開削工 φ400 新設L=290m	410日間	C10: 一般競争入札	5月
3	【局】府中市寿町二丁目地先から同市宮西町二丁目地先間配水本管(350mm)新設工事	府中市	開削・推進 φ350 L=590m	440日間	C10: 一般競争入札	5月
4	【局】東村山市栄町二丁目地先から同市栄町一丁目地先間配水本管(400mm)新設工事	東村山市	推進工 φ400(さや管φ1000) L=530m 開削工 φ400 L=115m	480日間	C10: 一般競争入札	第1四半期(4月～6月)
5	【局】清瀬市元町二丁目地先配水本管(500mm)布設替及び配水小管布設替工事	清瀬市	開削工 φ500 新設L=291m	310日間	C40: 希望制指名競争入札	第1四半期(4月～6月)
6	【局】三鷹市大沢四丁目地先から調布西町給水所間送水管(600mm)新設工事	三鷹市	開削工φ600 L=530m 推進工φ800 L=410m さや管内配管工φ600 L=410m	550日間	C10: 一般競争入札	第1四半期(4月～6月)
7	【局】町田市野津田町1310番地先から同市小野路町2278番地先間配水本管(600mm)新設工事	町田市	新設:開削 φ600 L=120m 推進 φ600(さや管φ800,1500 L=90m、490m、立坑築造3箇所(小判型アーバンリング3600×7900深さ23m、ライナープレート(小判型3600×8000、円形3500) 撤去:開削 φ800 L=180m	840日間	C10: 一般競争入札	第2四半期(7月～9月)

番号	工事件名	施工場所	概要	工期	入札及び契約方法	公表予定時期
8	【局】深大寺給水所から調布市佐須町二丁目地先間配水本管(450mm・400mm)布設替工事	調布市	開削工Φ400 L=510m 推進工Φ800 L=470m さや管内配管工Φ400 L=470m	950日間	C10: 一般競争入札	第2四半期(7月～9月)
9	【局】調布市飛田給一丁目から同市飛田給二丁目地先間配水本管(600mm)新設工事	調布市	開削工Φ600 L=270m 推進工Φ800 L=230m さや管内配管工Φ600 L=230m	440日間	C10: 一般競争入札	第2四半期(7月～9月)
10	【局】八王子市清川町31番地先から同市清川町7番地先間外1か所配水本管(600mm・350mm)新設工事	八王子市	開削Φ600 L=175m Φ350 L=175m推進Φ600(さや管Φ800) L=25m立坑築造(3.6m×9.4m ライナープレート)1箇所、(2.5m×5.4m ライナープレート)1箇所	280日間	C10: 一般競争入札	第2四半期(7月～9月)
11	【局】日野市栄町一丁目地先から同市新町一丁目地先間配水本管(400mm)新設工事	日野市	開削 Φ400 L=180m 推進 Φ400 L=60m	300日間	C40: 希望制指名競争入札	第2四半期(7月～9月)
12	【局】狛江市元和泉二丁目地先配水本管(400mm)新設工事	狛江市	新設:開削 Φ400 L=650m 撤去:開削 Φ400 L=240m	450日間	C10: 一般競争入札	第2四半期(7月～9月)
13	【局】和泉本町給水所から狛江市中和泉五丁目地先間配水本管(600mm～400mm)布設替及び撤去工事	狛江市	新設:開削 Φ600・500 L=680m 撤去:開削 Φ600～400 L=1130m	480日間	C10: 一般競争入札	第2四半期(7月～9月)

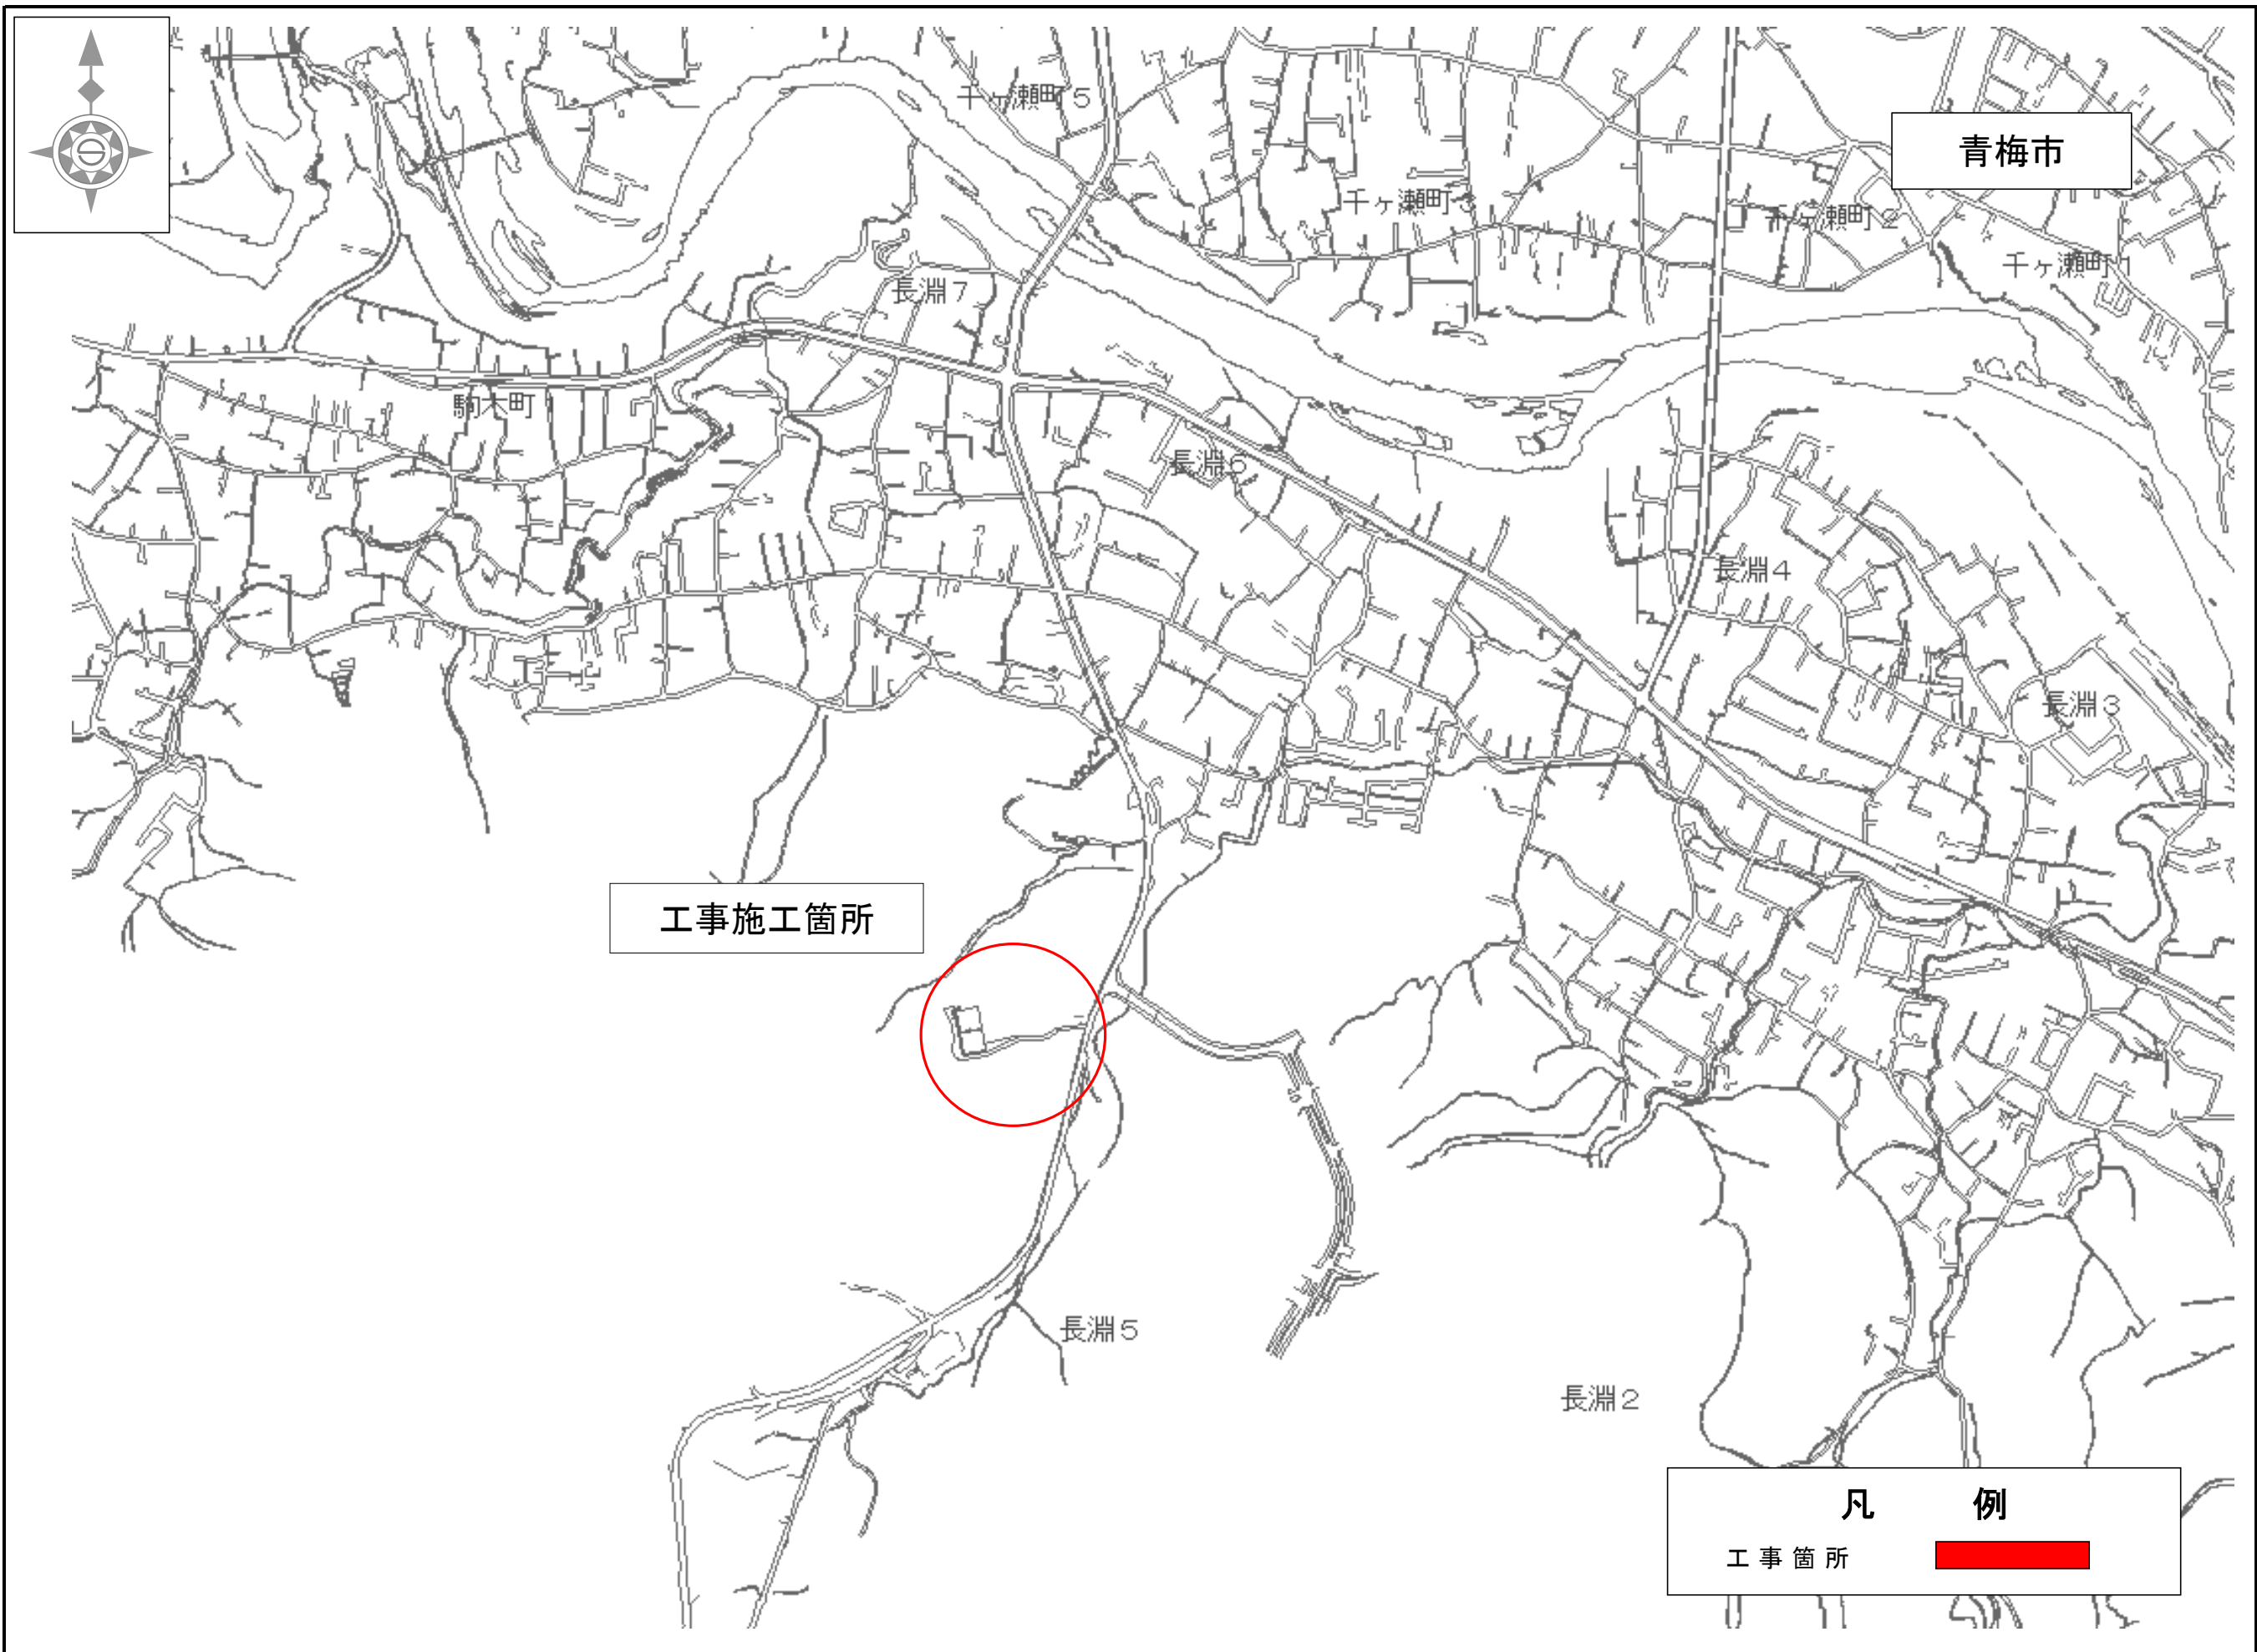

事業別
工事件名 工事 長淵給水所送水管（400mm・300mm）新設
図面種別 案内図
図面枚数 1 / 1

武蔵村山市

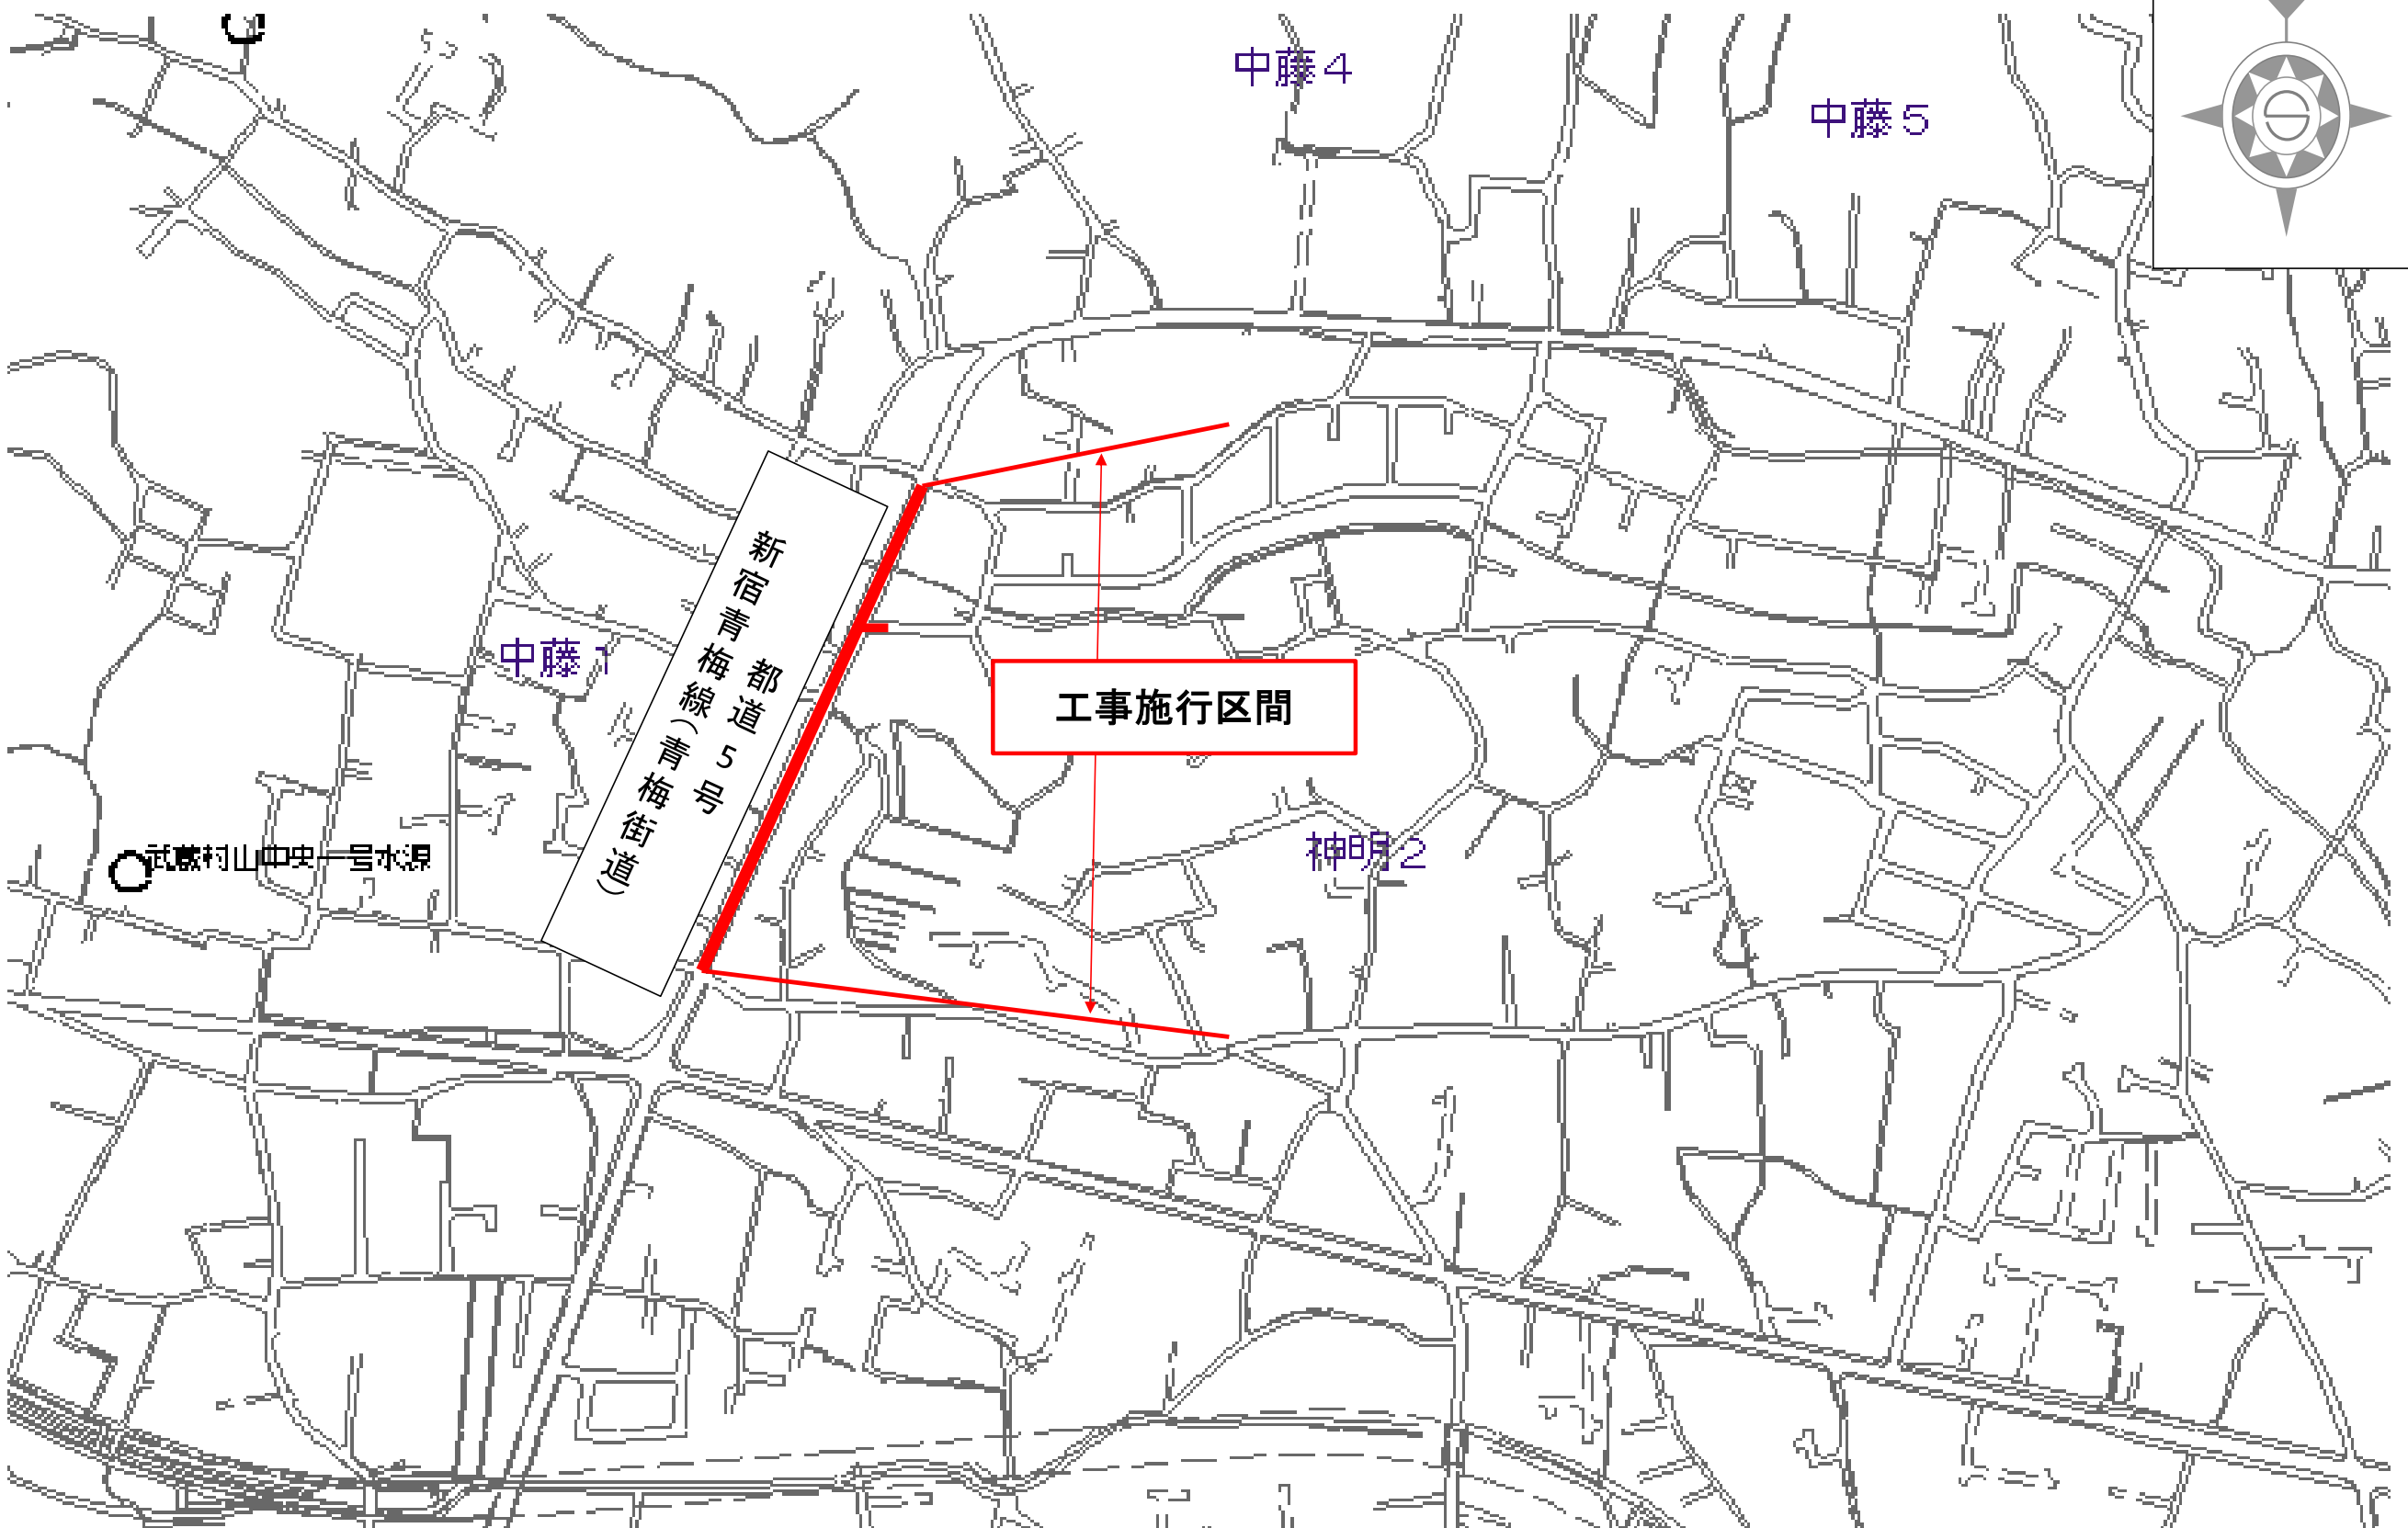

事業別


工事件名

武蔵村山市中藤三丁目地先から
同市神明二丁目地先間
配水本管(400mm)布設替及び
配水小管布設替工事


案内図

図面枚数


1 / 1

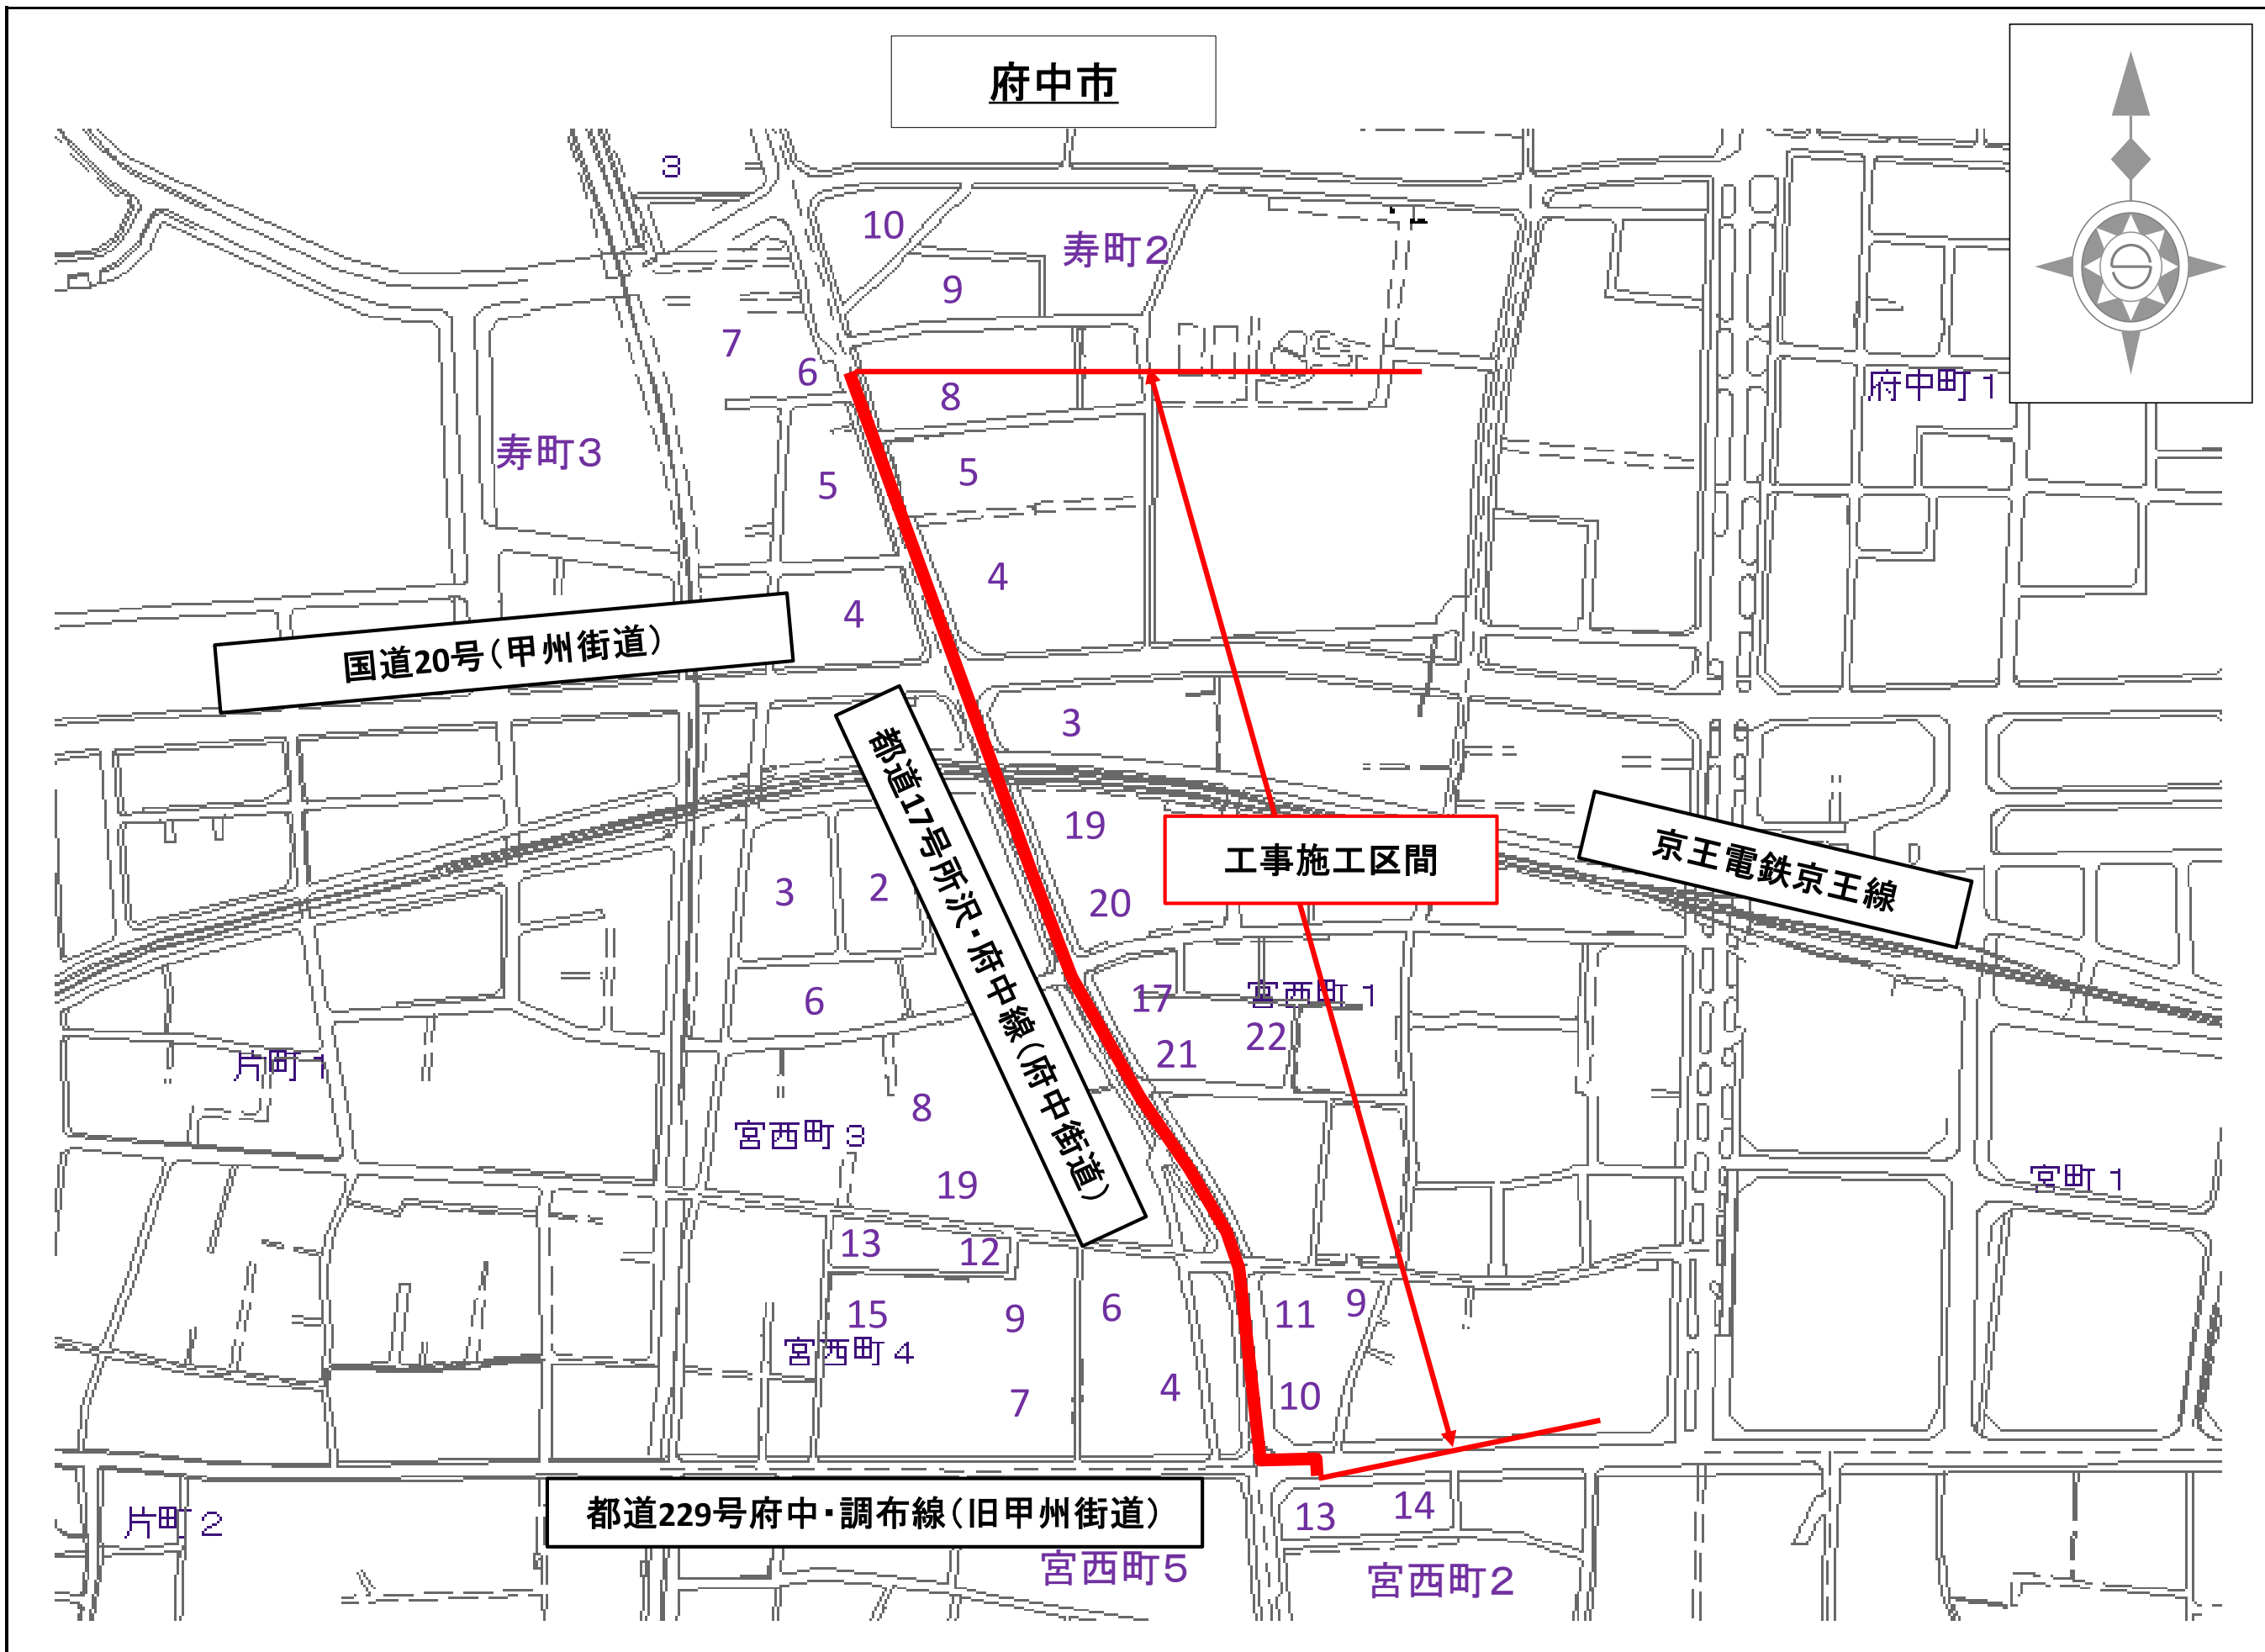


事業別
工事件名
府中市寿町二丁目地先から 同市宮西町二丁目地先 配水本管(350mm)新設工事
図面種別
案内図
図面枚数
1 / 1

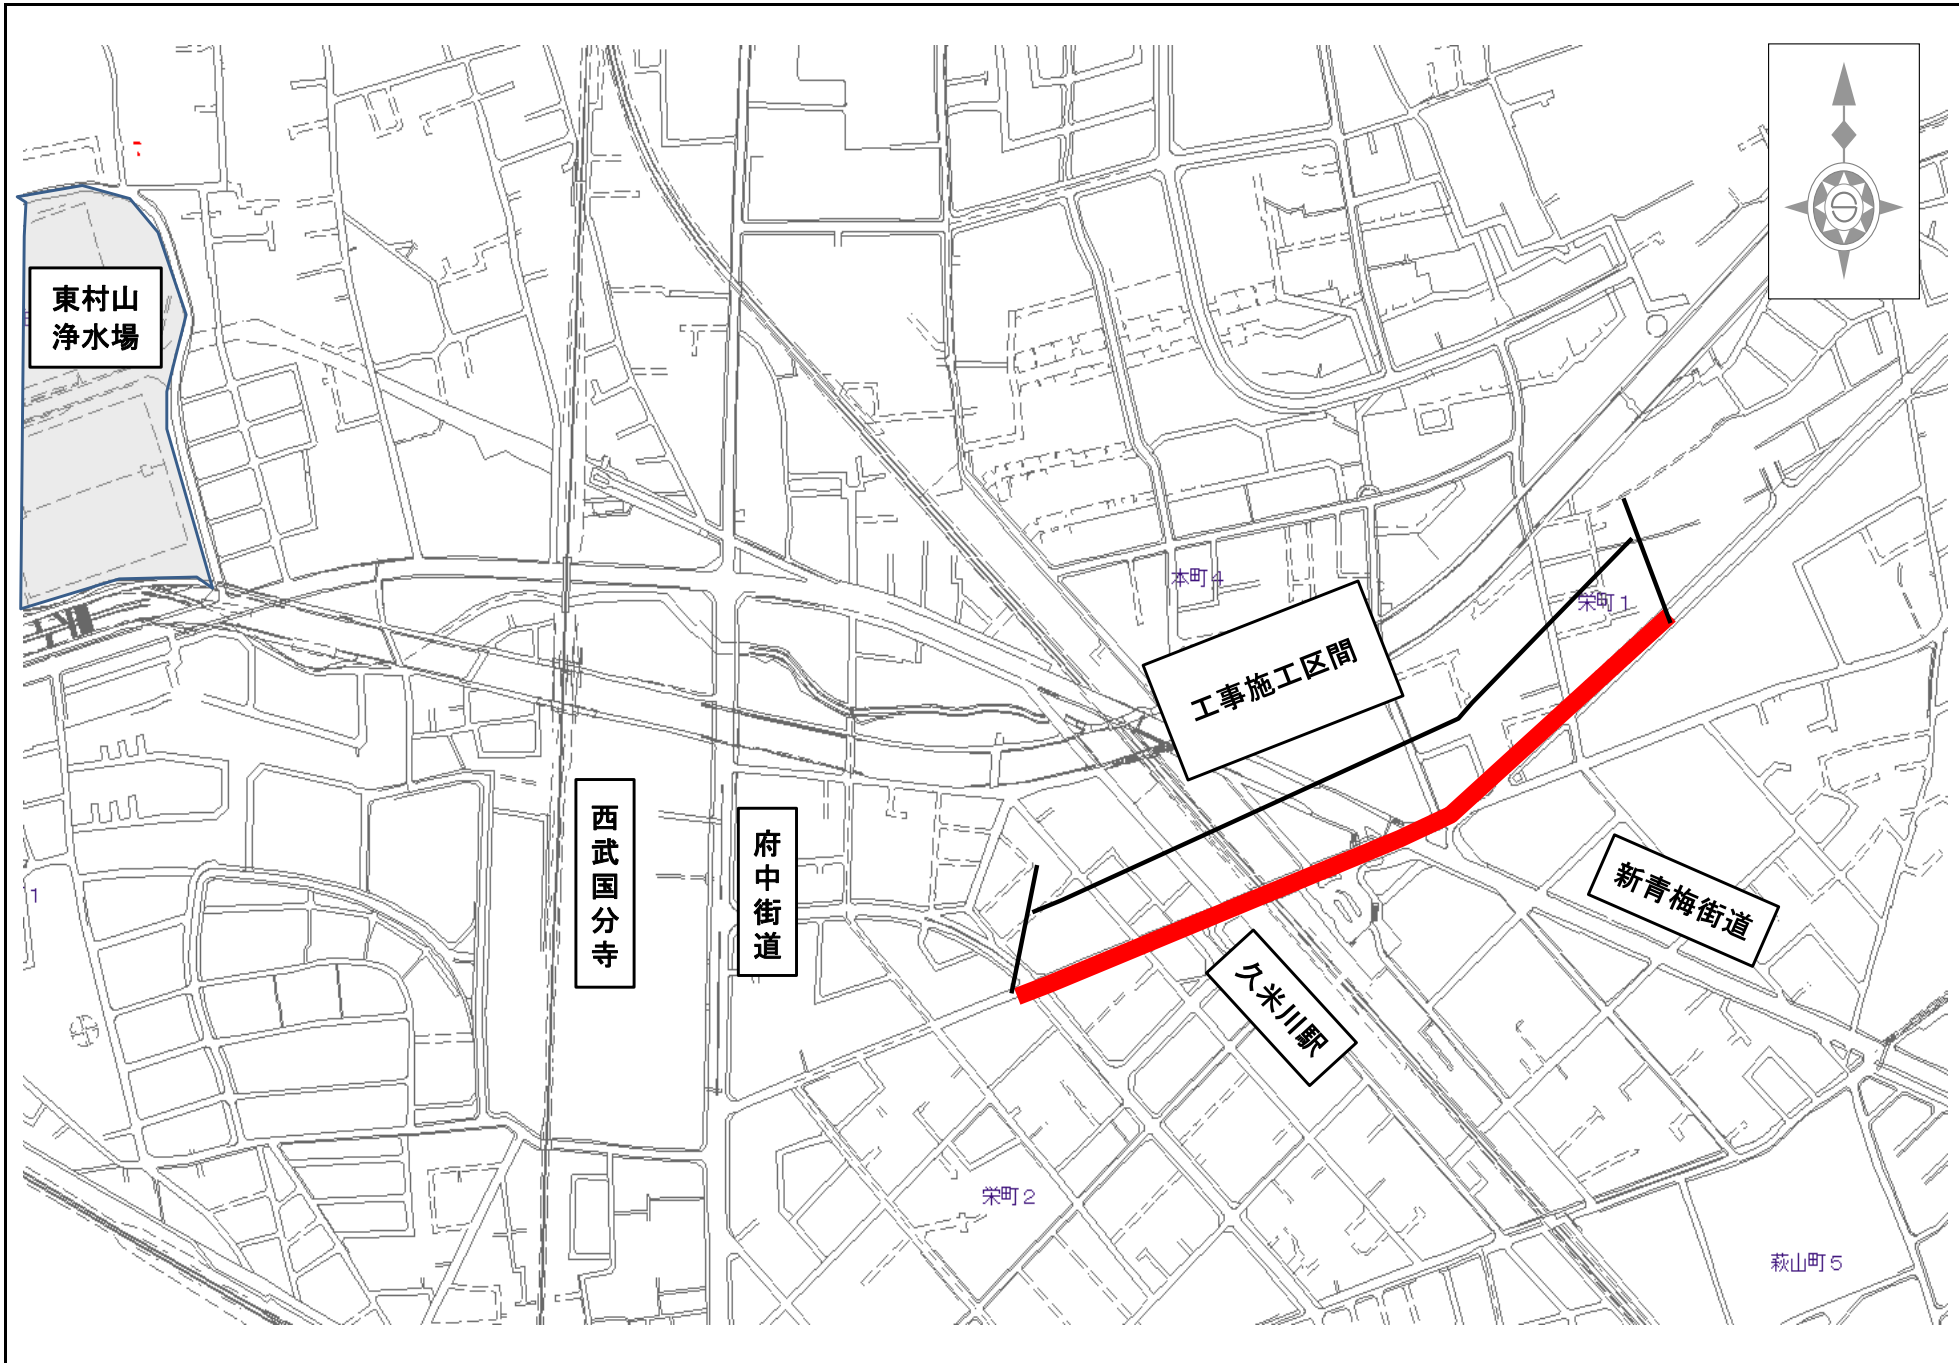


工事件名
東村山市栄町二丁目地先から同市栄町一丁目地先間配水本管（400mm）新設工事
図面種別
案内図
図面枚数
1 / 1

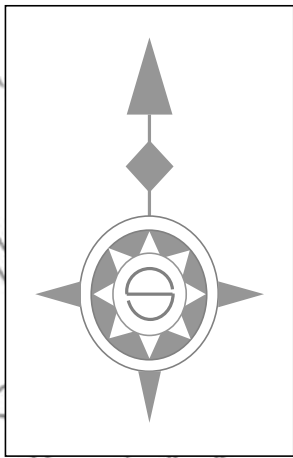

事業別
工事件名
清瀬市元町二丁目地先配水本管(500mm)布設替及び配水小管布設替工事
図面種別
案内図
図面枚数
1 / 1

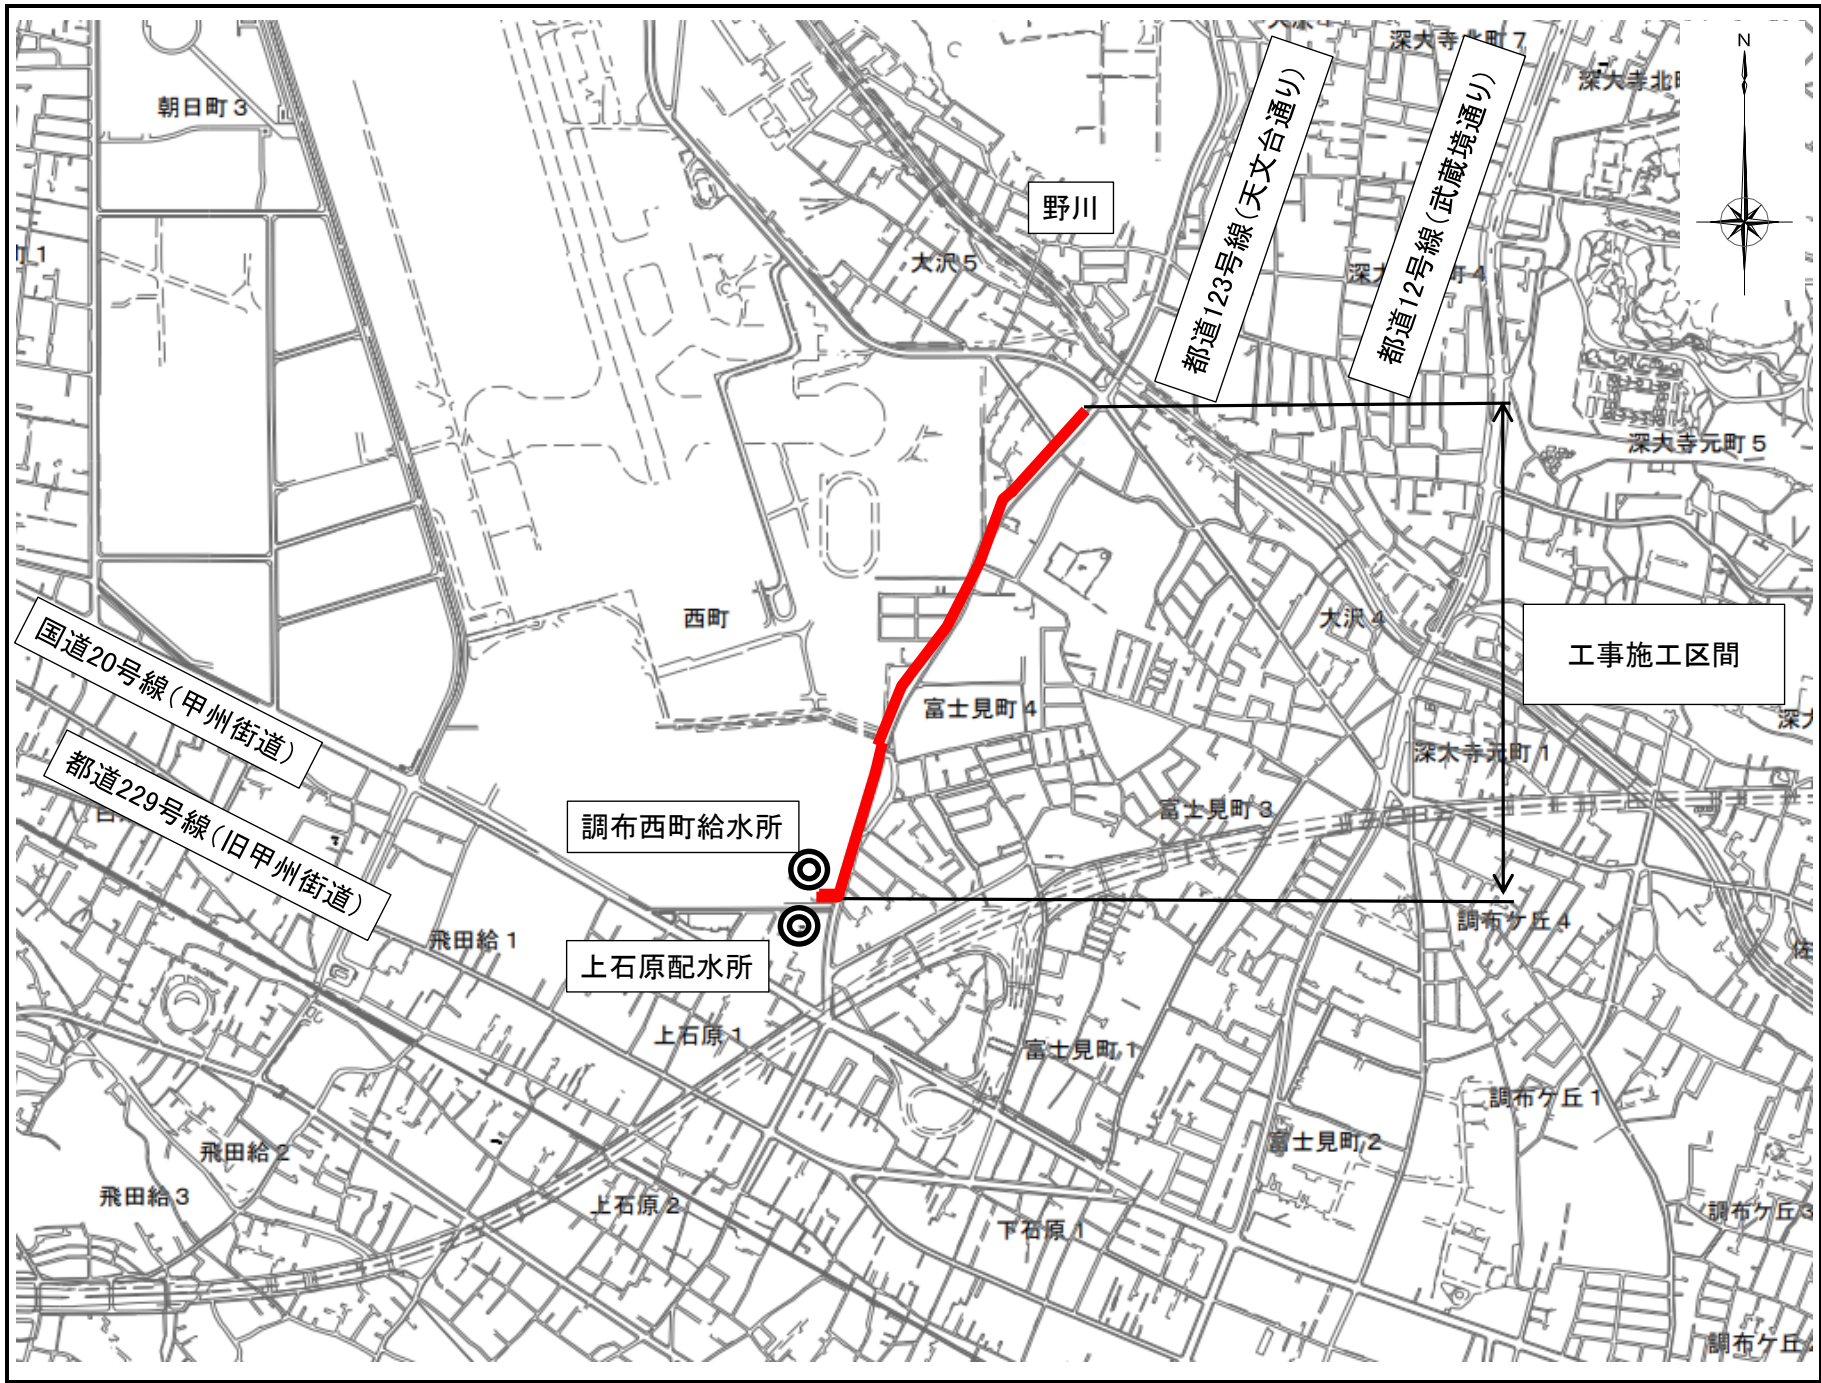

工事件名	
三鷹市大沢四丁目地先から調布西町給水所間	送水管(600mm)新設工事
図面種別	
案内図	
図面枚数	
1 / 1	

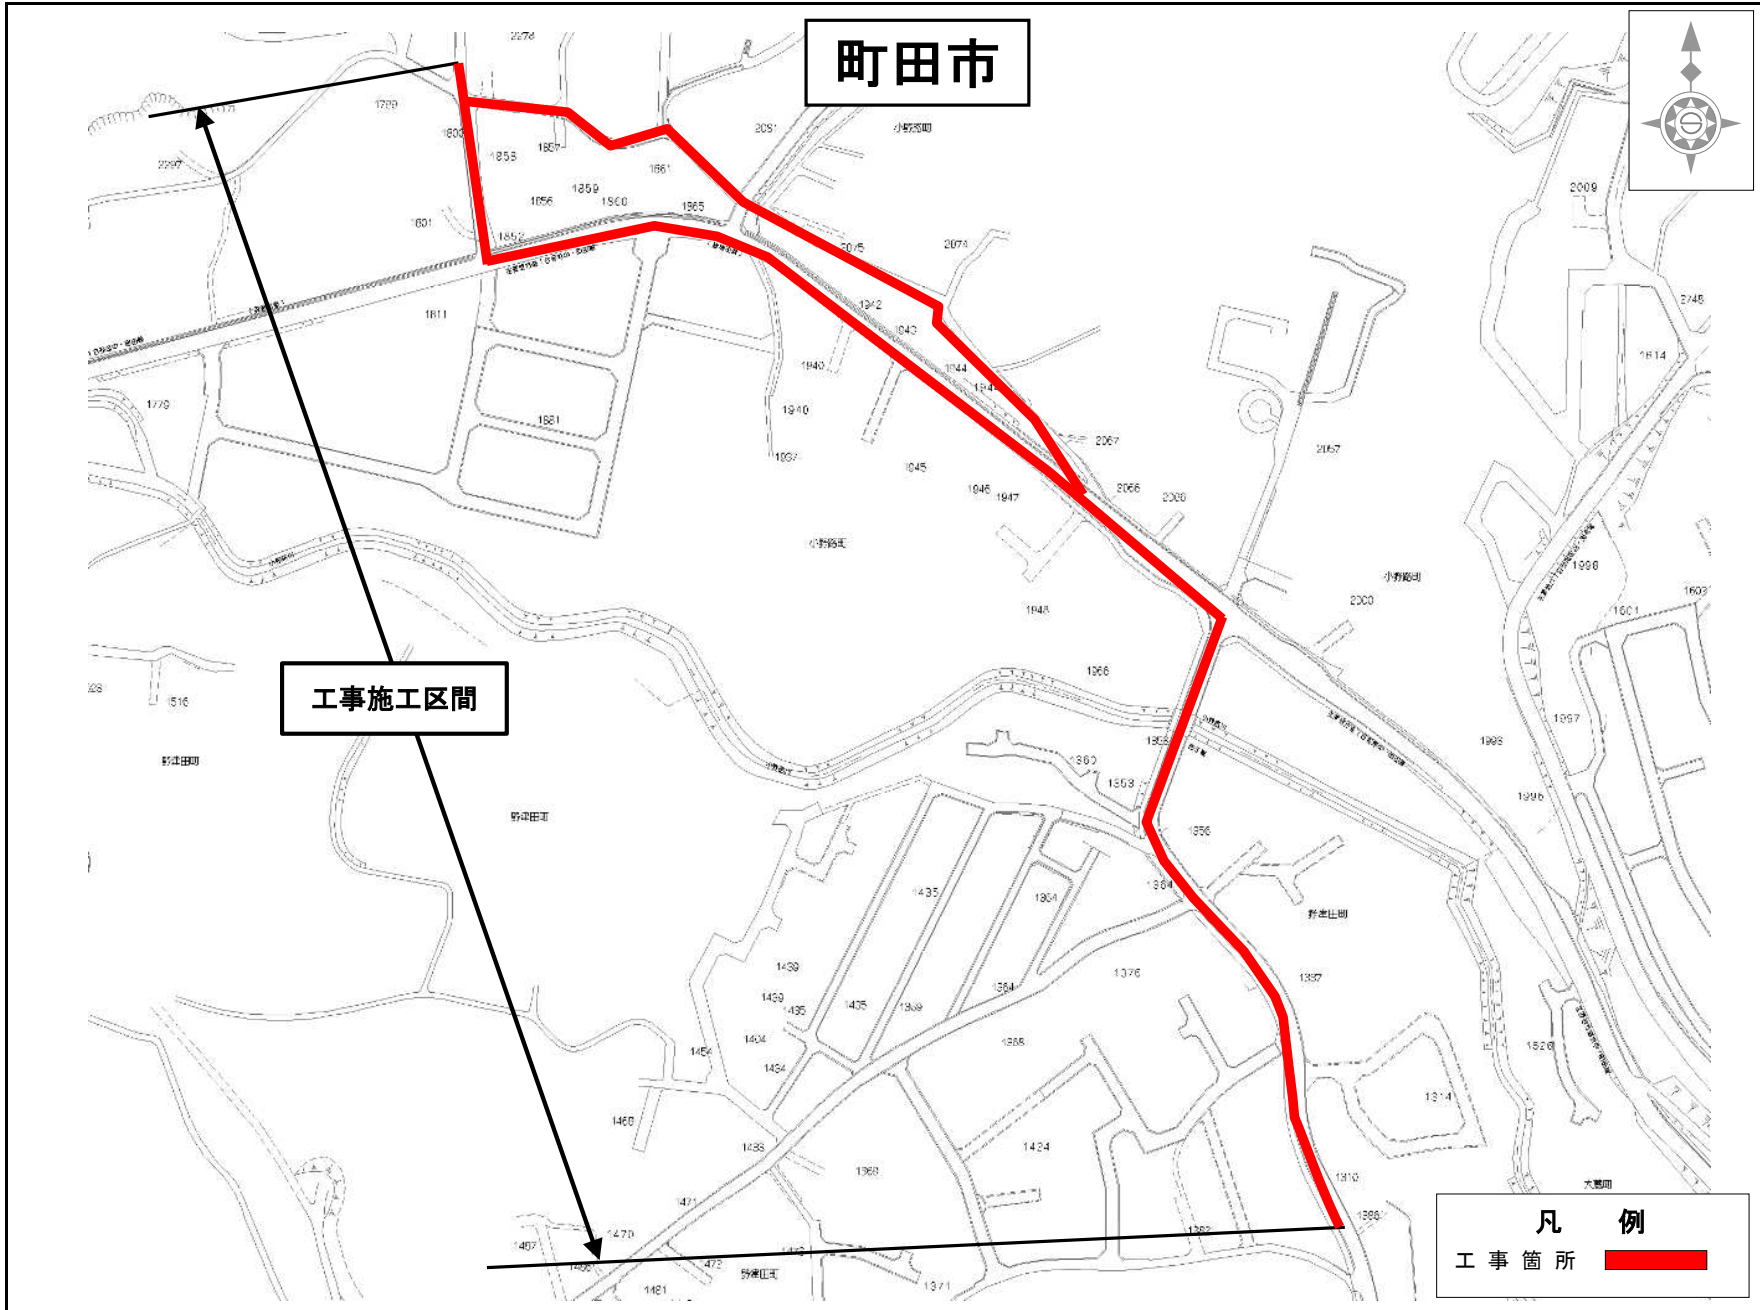

事業別
工事件名
町田市野津田町1番地先 同小野路町21番地先 配水本管（600mm）新設工事
図面種別
案内図
図面枚数
1 / 1



事業別
工事件名
深大寺給水所から調布市佐須町二丁目地先間配水本管（450mm・400mm）布設替工事
図面種別
案内図
図面枚数
1 / 1

案内図



事業別

工事件名

調布市飛田給一丁目地先から
同市飛田給二丁目地先間
配水本管(600mm)新設工事


図面種別

案内図


図面枚数

1/1


調布市

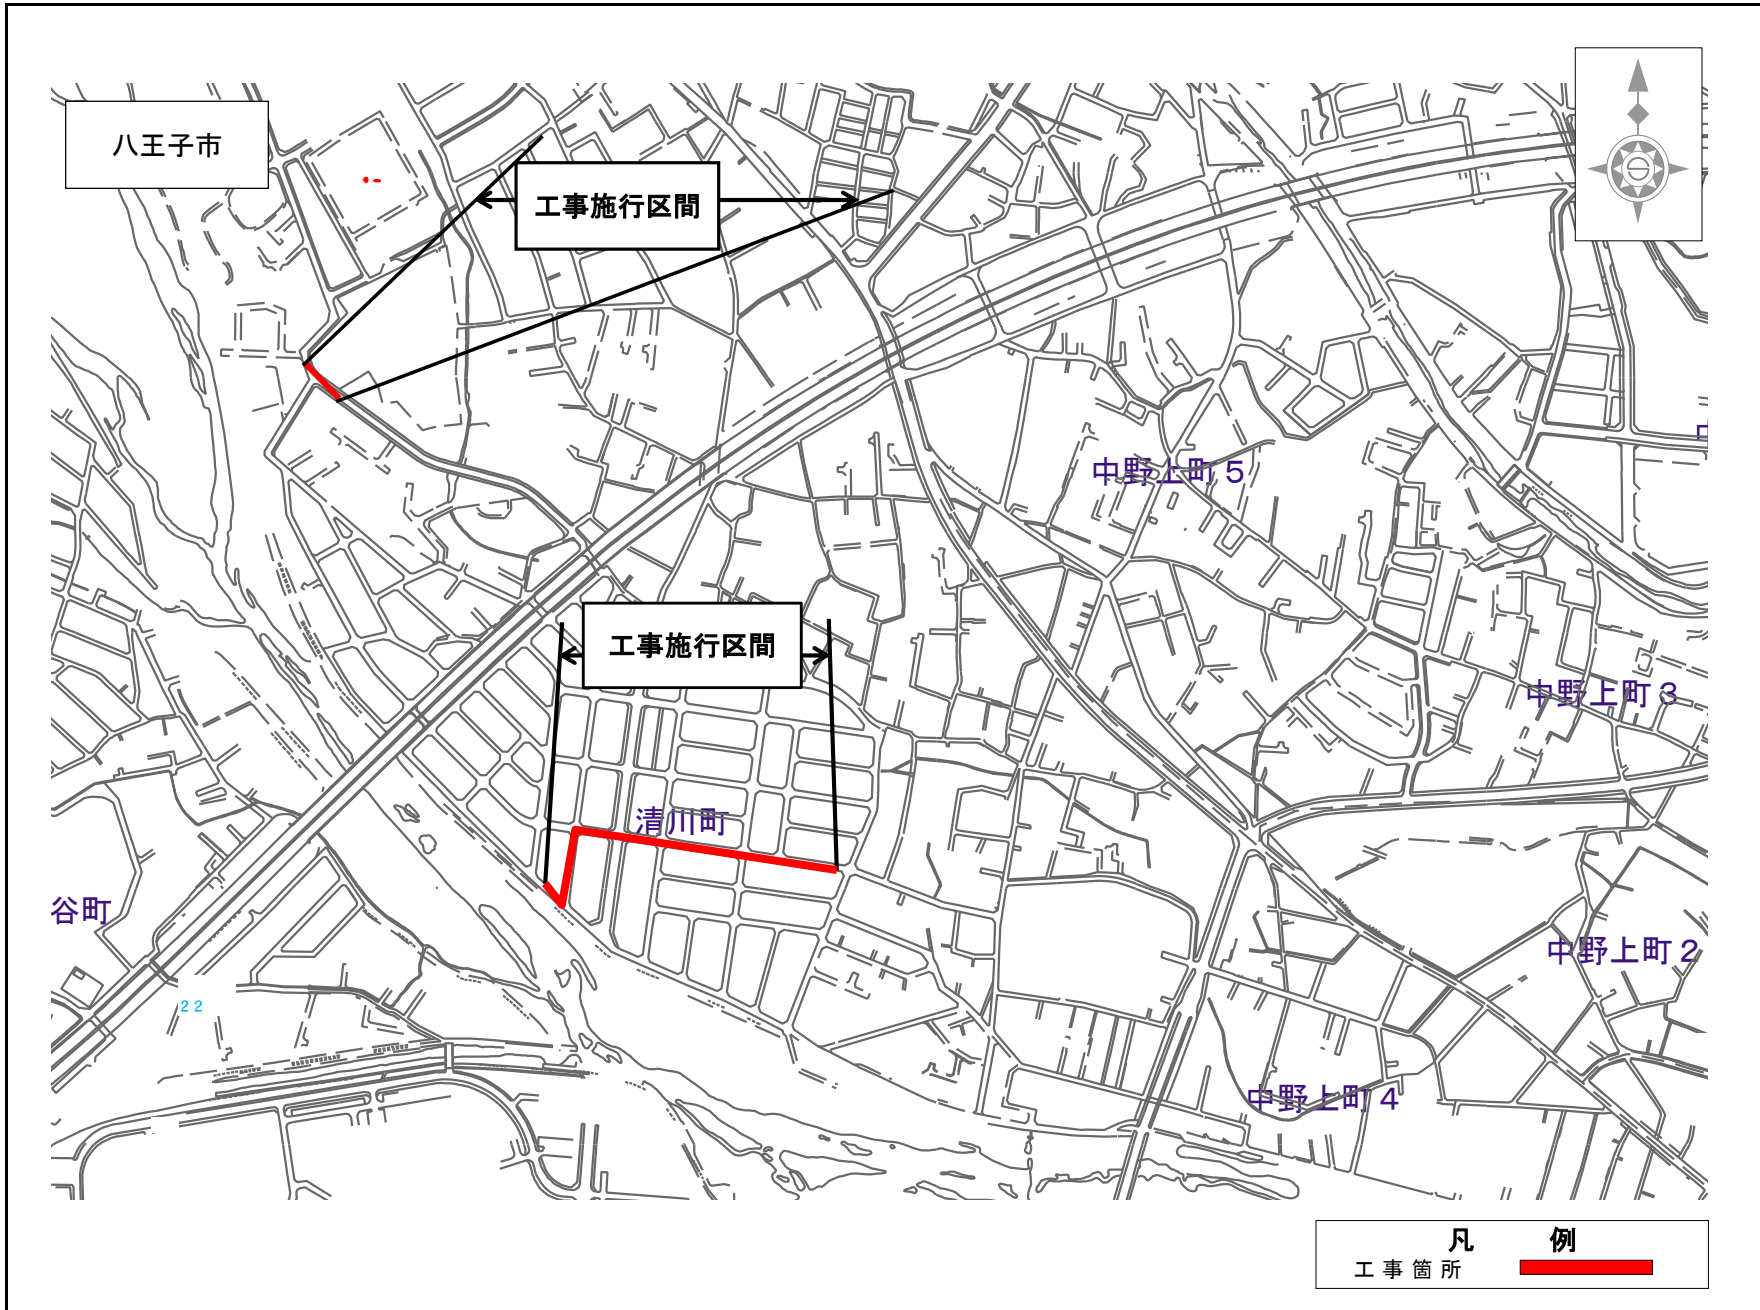

事業別
工事件名
37八 5番王 0地子 mm先市 (間清 新外川 設1町 工事か 所3 配番 水地 本先 管から (6同 0市 0清 mm川 ・町
図面種別
案 内 図
図面枚数
1 / 1

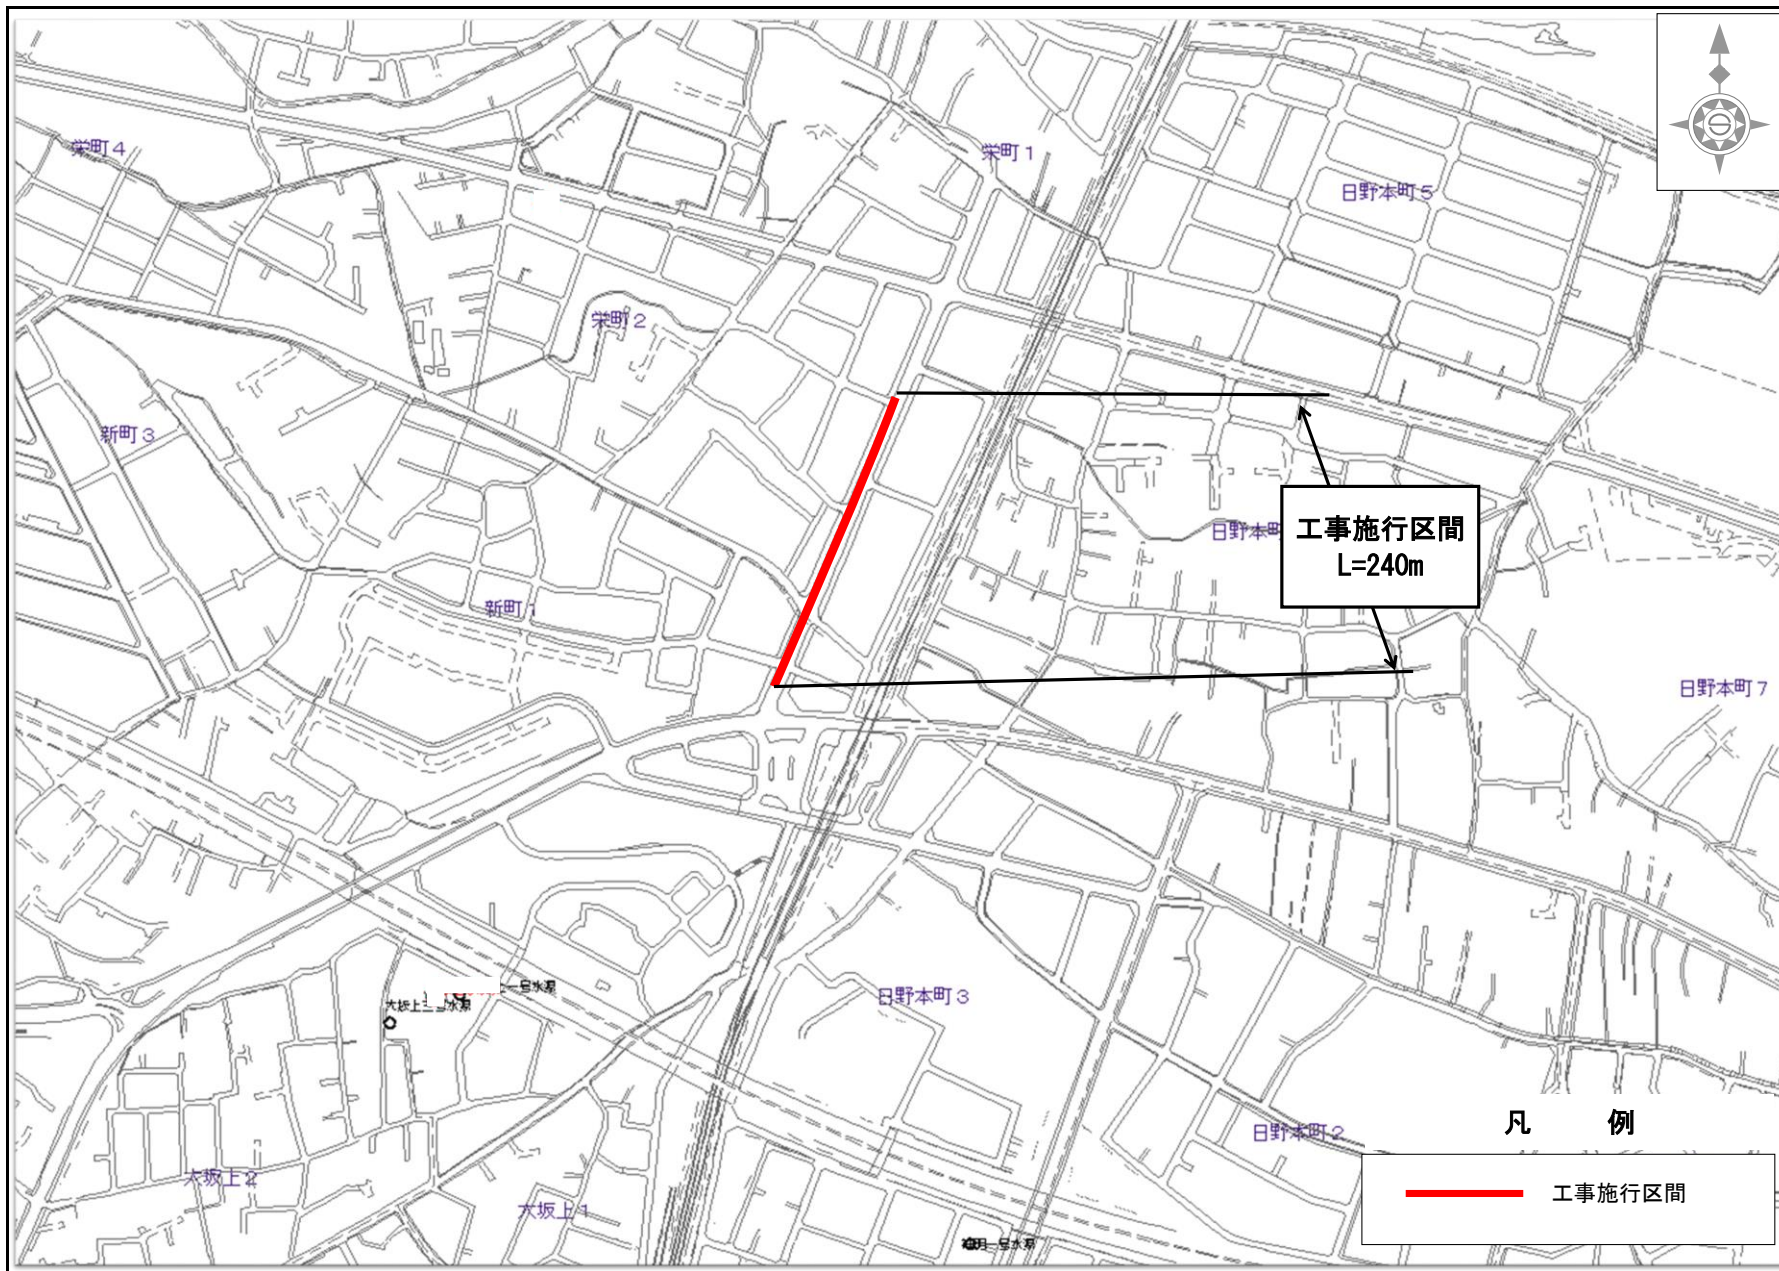

事業別
工事件名
工事内容 日野市栄町一丁目地先から同市新設 日野市栄町一丁目地先から同市新設 日野市栄町一丁目地先から同市新設 日野市栄町一丁目地先から同市新設
図面種別
案内図
図面枚数
1 / 1

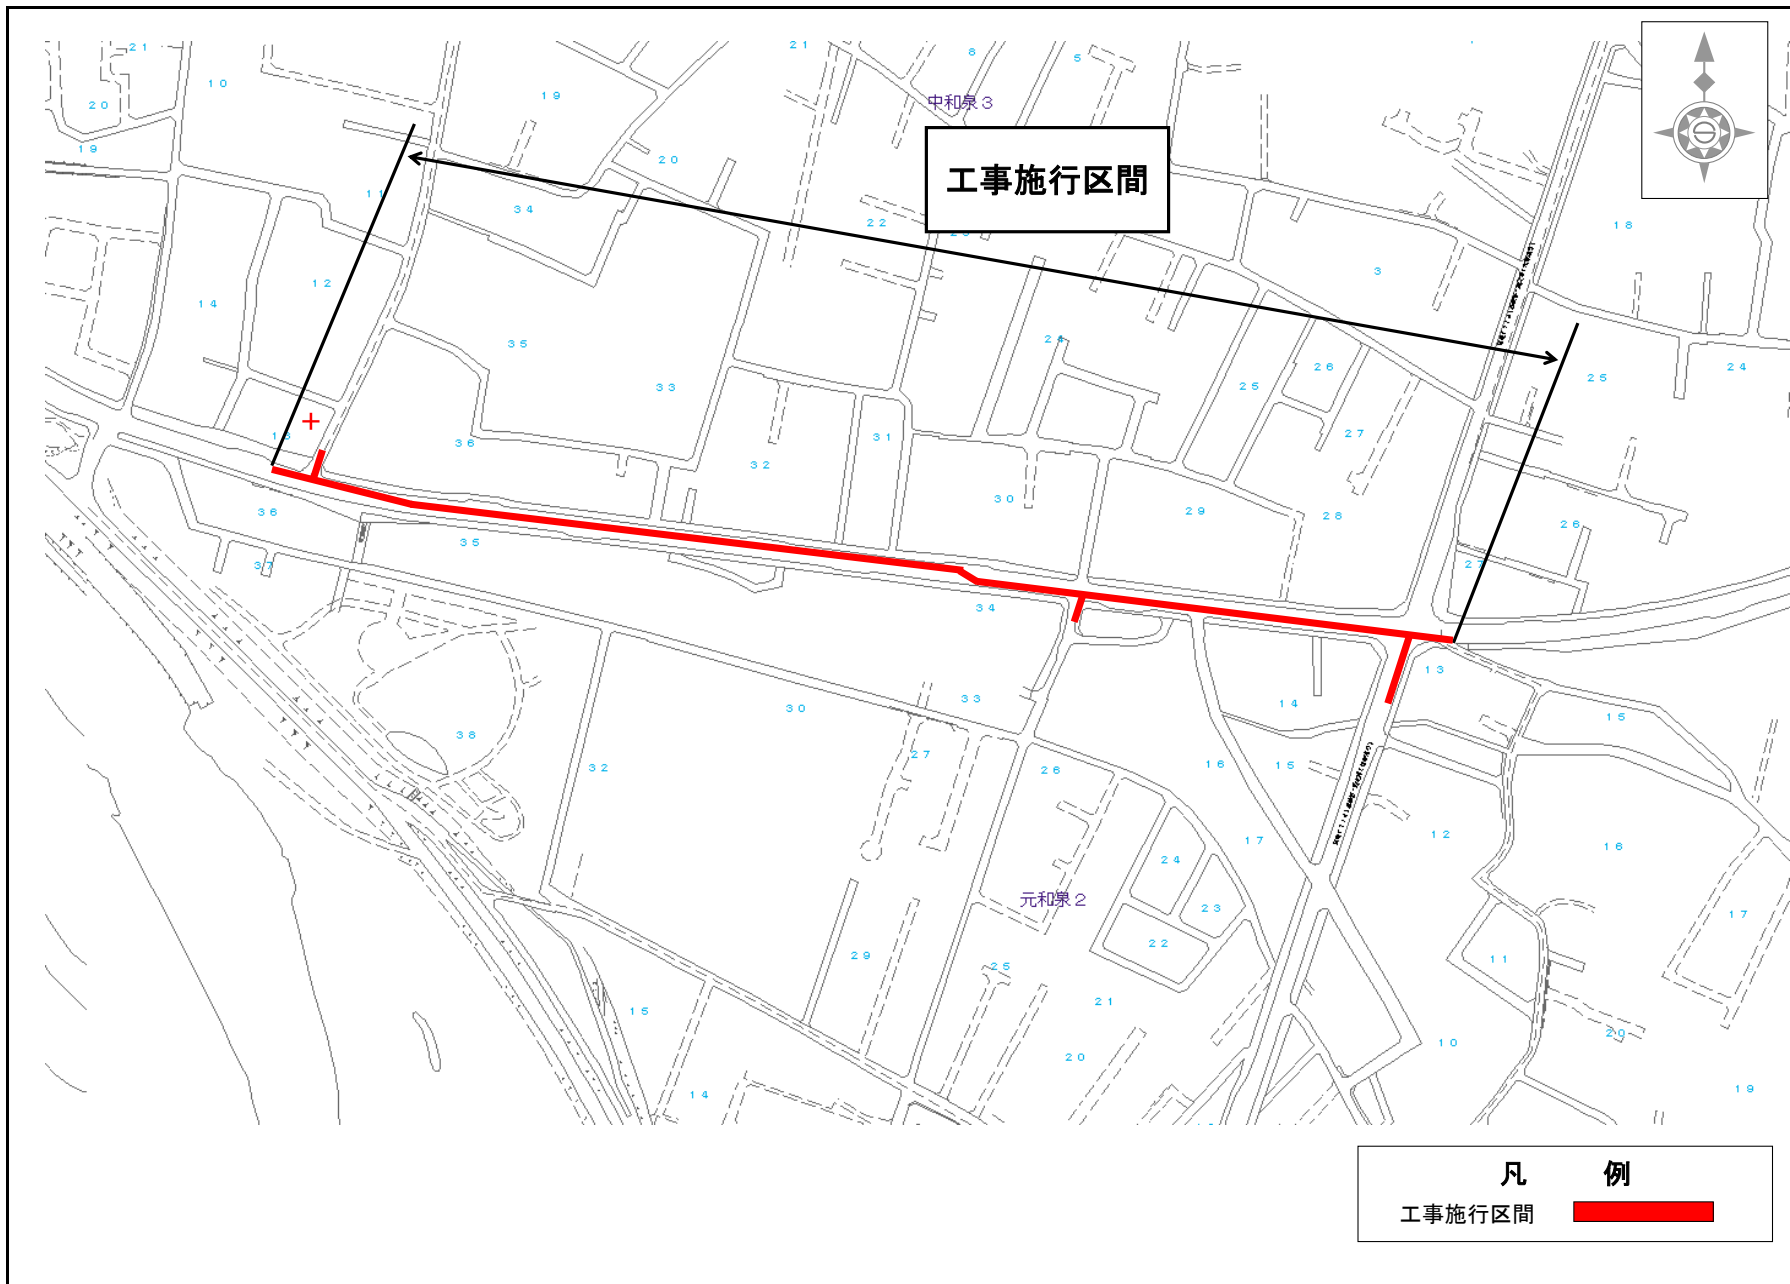

事業別
工事件名
狛江市元和泉二丁目地先配水本管 (400mm)新設工事
図面種別
案内図
図面枚数
1 / 1

事業別

工事件名



和泉本町給水所から同市中和泉五丁目地先間
及び本町600mmφ400mmφ布設替
撤去工事

図面種別

案内図

図面枚数

1 / 1

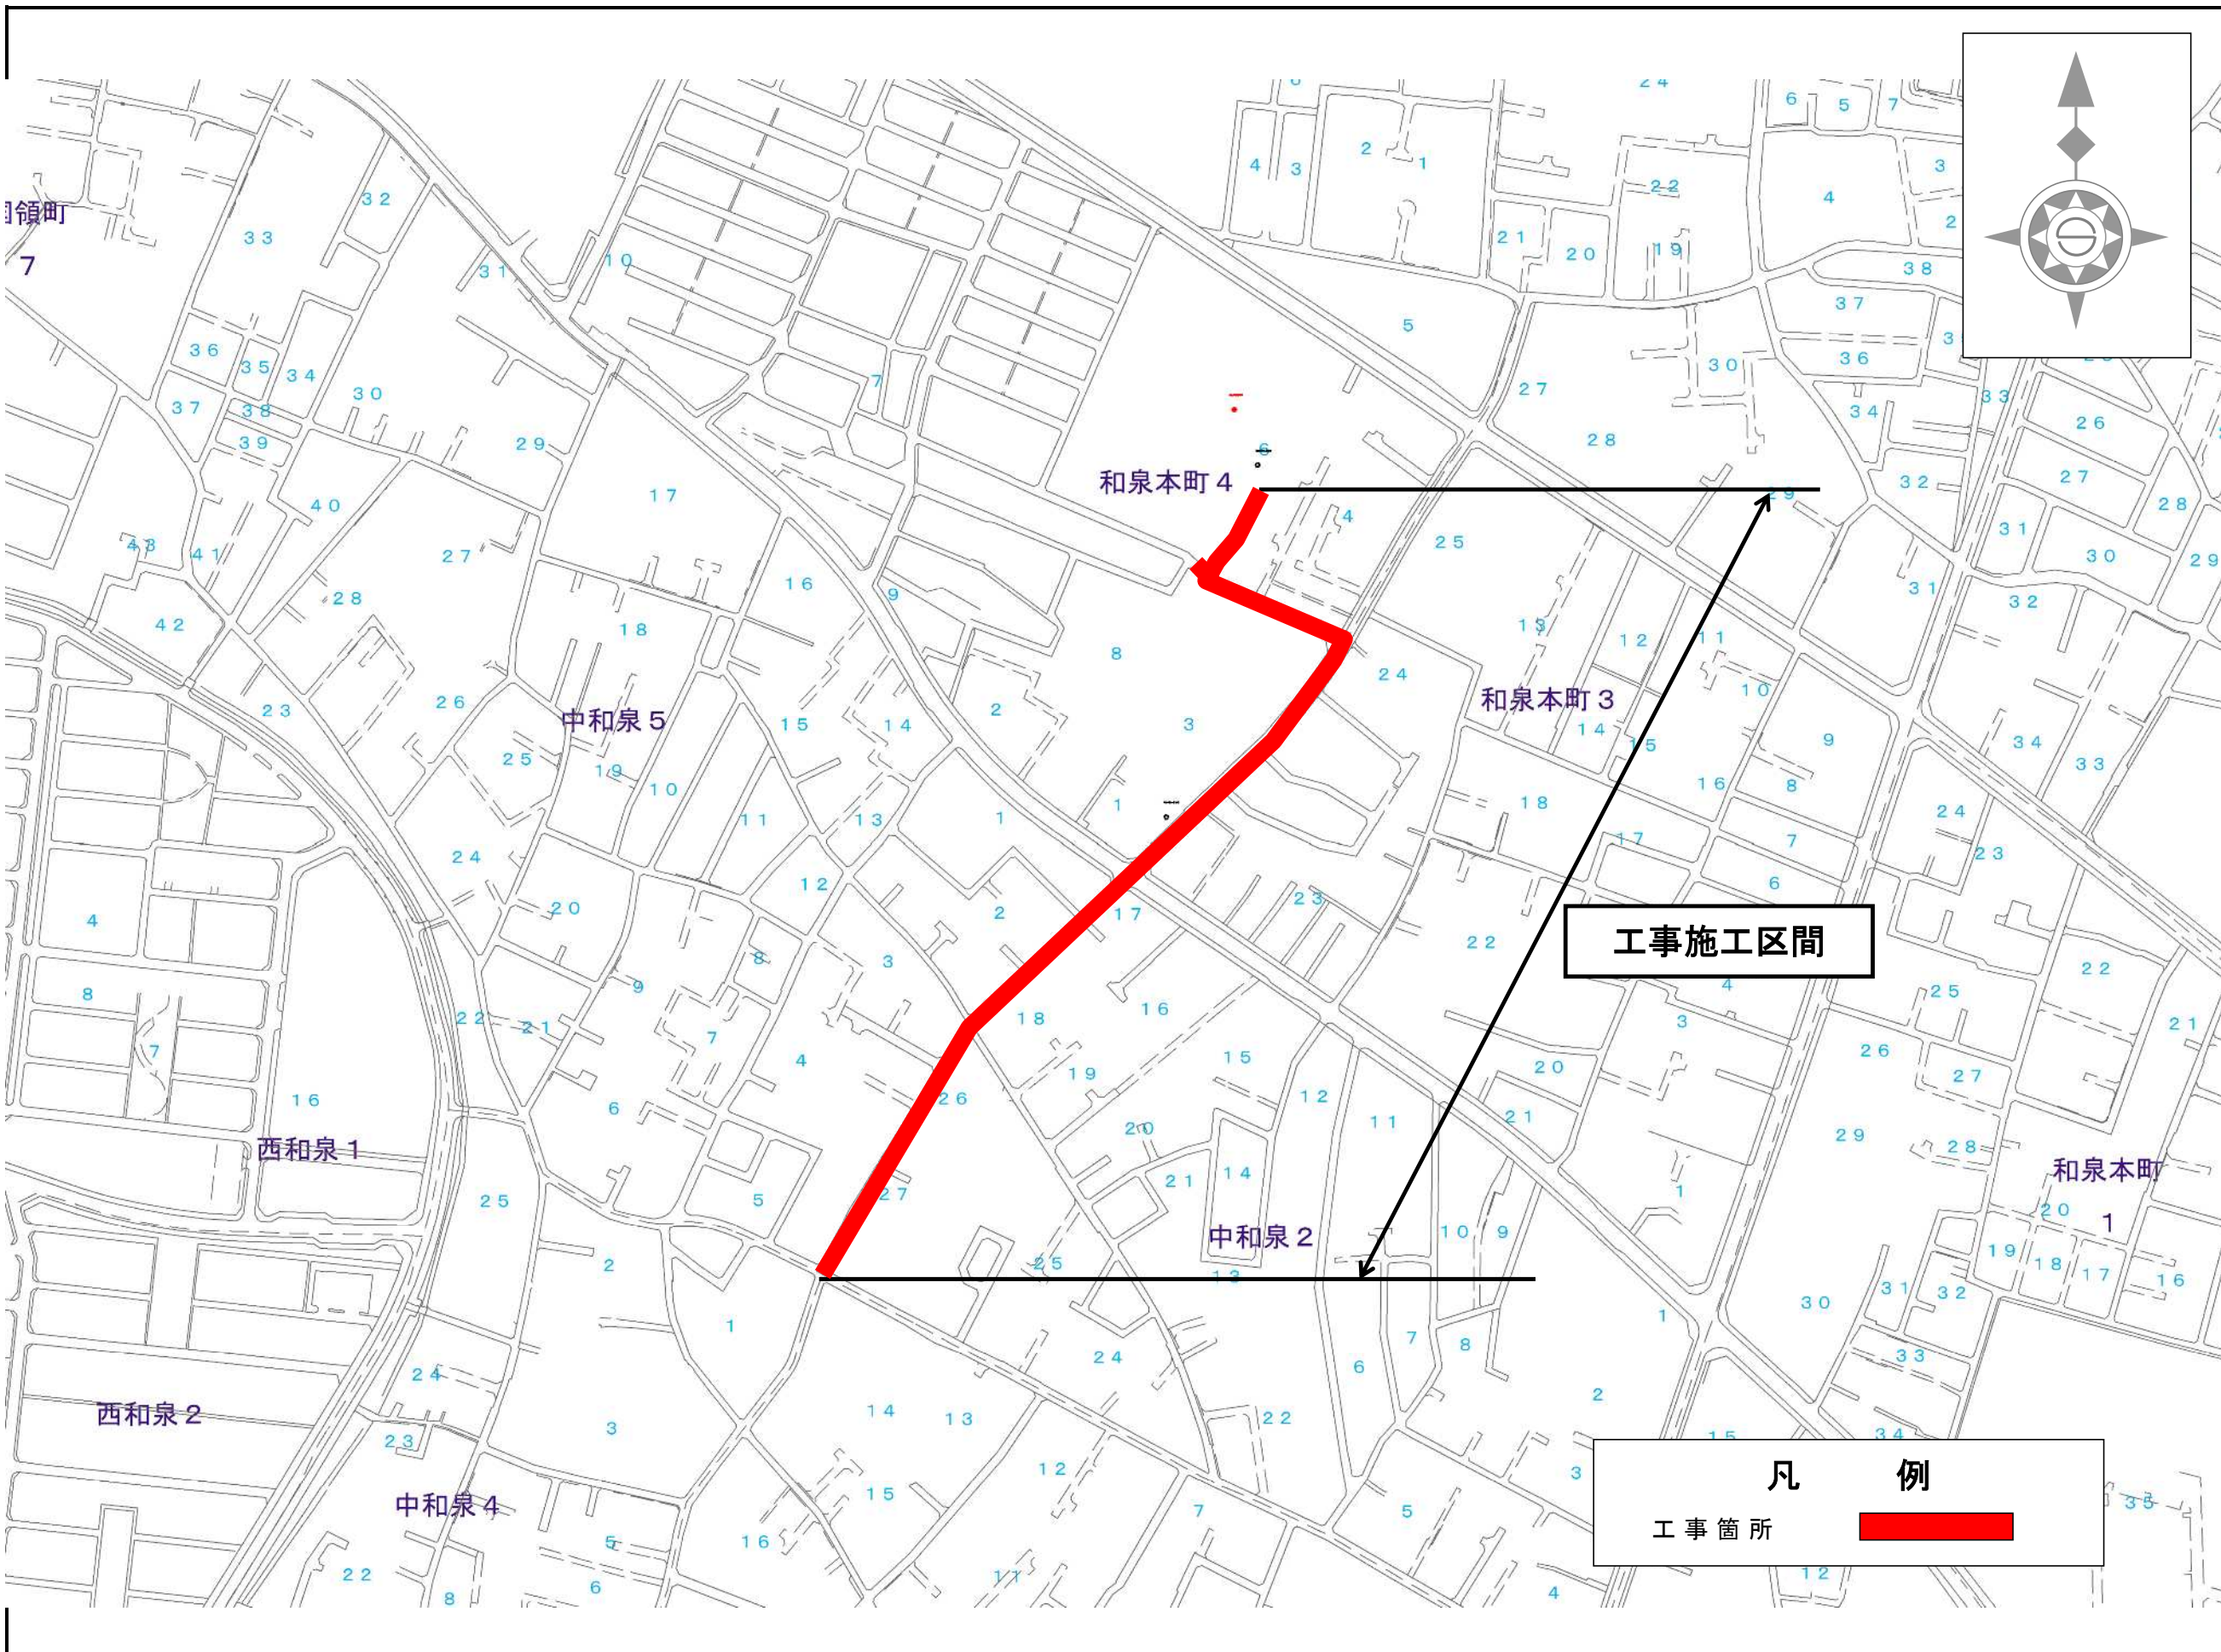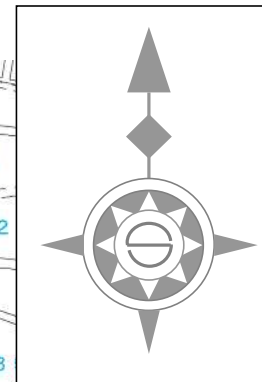

工事施工区間

凡例
工事箇所