

「多摩地区配水本管工事」の発注予定及び案内図の掲載

※ 多摩地区内における配水本管工事の発注予定及び案内図を掲載します。掲載内容に関するお問い合わせはご遠慮願います。


※ 案内図は概ね3ヶ月後の公表予定案件までを掲載しています。

※ 下記内容は、更新時点での予定であり、変更することがあります。詳細については、実際に案件が公表されてからご確認ください。



※ 内容に変更が生じた場合は、随時内容を更新します。

番号	工事件名	施工場所	概要	工期	入札及び契約方法	公表予定時期
1	【局】三鷹市大沢四丁目地先から調布西町給水所間送水管(600mm)新設工事	三鷹市	推進工Φ600(さや管Φ800)L=510m、泥濃式、立坑築造3か所(ライナープレート(小判型10951×4200、円形3500、小判型7439×3200、))、開削工Φ600 L=415m	550日間	C10: 一般競争入札	7月
2	【局】清瀬市元町二丁目地先配水本管(500mm)布設替及び配水小管布設替工事	清瀬市	開削工 Φ500 新設 L=291m	310日間	C40: 希望制指名競争入札	7月
3	【局】国分寺市富士本二丁目地先から同市新町二丁目地先間配水本管(400mm)新設工事	国分寺市	開削工 Φ400 L=315m	400日間	C40: 希望制指名競争入札	7月
4	【局】深大寺給水所から調布市佐須町二丁目地先間配水本管(450mm・400mm)布設替工事	調布市	開削工Φ400 L=510m、推進工Φ400(さや管φ800)L=470m、泥濃式、立坑築造2か所(ライナープレート(小判型3500×8524、矩形4933×3206))	950日間	C10: 一般競争入札	第2四半期(7月～9月)
5	【局】調布市飛田給一丁目地先から同市飛田給二丁目地先間配水本管(600mm)新設工事	調布市	推進工Φ600(さや管φ800)L=230m、泥濃式、立坑築造4か所(ライナープレート(小判型6355×4000、円形3000、小判型7140×4000、円形4000))、開削工Φ600 L=270m	440日間	C10: 一般競争入札	第2四半期(7月～9月)
6	【局】八王子市清川町31番地先から同市清川町7番地先間外1か所配水本管(600mm・350mm)新設工事	八王子市	開削工Φ600 L=175m、Φ350 L=175m、推進工Φ600(さや管Φ800)L=22m、鋼製さや管ボーリング、立坑築造2か所(ライナープレート(小判型9409×3600、小判型5326×2500))	280日間	C10: 一般競争入札	第2四半期(7月～9月)
7	【局】日野市栄町一丁目地先から同市新町一丁目地先間配水本管(400mm)新設工事	日野市	開削工Φ400 L=180m、推進工Φ400 L=60m、立坑築造2か所(鋼矢板(6000×10000)、(3600×4400))	300日間	C40: 希望制指名競争入札	第2四半期(7月～9月)


番号	工事件名	施工場所	概要	工期	入札及び契約方法	公表予定時期
8	【局】狛江市元和泉二丁目地先配水本管(400mm)新設工事	狛江市	開削工(新設)Φ400 L=650m、開削工(撤去)Φ400 L=240m	450日間	C10: 一般競争入札	第2四半期(7月～9月)
9	【局】和泉本町給水所から狛江市中和泉五丁目地先間配水本管(600mm～400mm)布設替及び撤去工事	狛江市	開削工(新設)Φ600・Φ500 L=680m、開削工(撤去)Φ600～400 L=1130m	480日間	C10: 一般競争入札	第2四半期(7月～9月)
10	【局】多摩市愛宕二丁目地先から同市貝取1441番地先間配水本管(400mm)布設替工事	多摩市	開削工 Φ400 L=450m	320日間	C40: 希望制指名競争入札	第2四半期(7月～9月)
11	【局】上北台給水所から東大和市上北台二丁目地先間配水本管(500mm)布設替工事	東大和市	開削工 Φ500 L=240m	250日間	C40: 希望制指名競争入札	第2四半期(7月～9月)
12	【局】八王子市南大沢三丁目地先から同市別所二丁目地先間配水本管(400mm)布設替工事	八王子市	開削工 Φ400 L=250m	190日間	C40: 希望制指名競争入札	第2四半期(7月～9月)

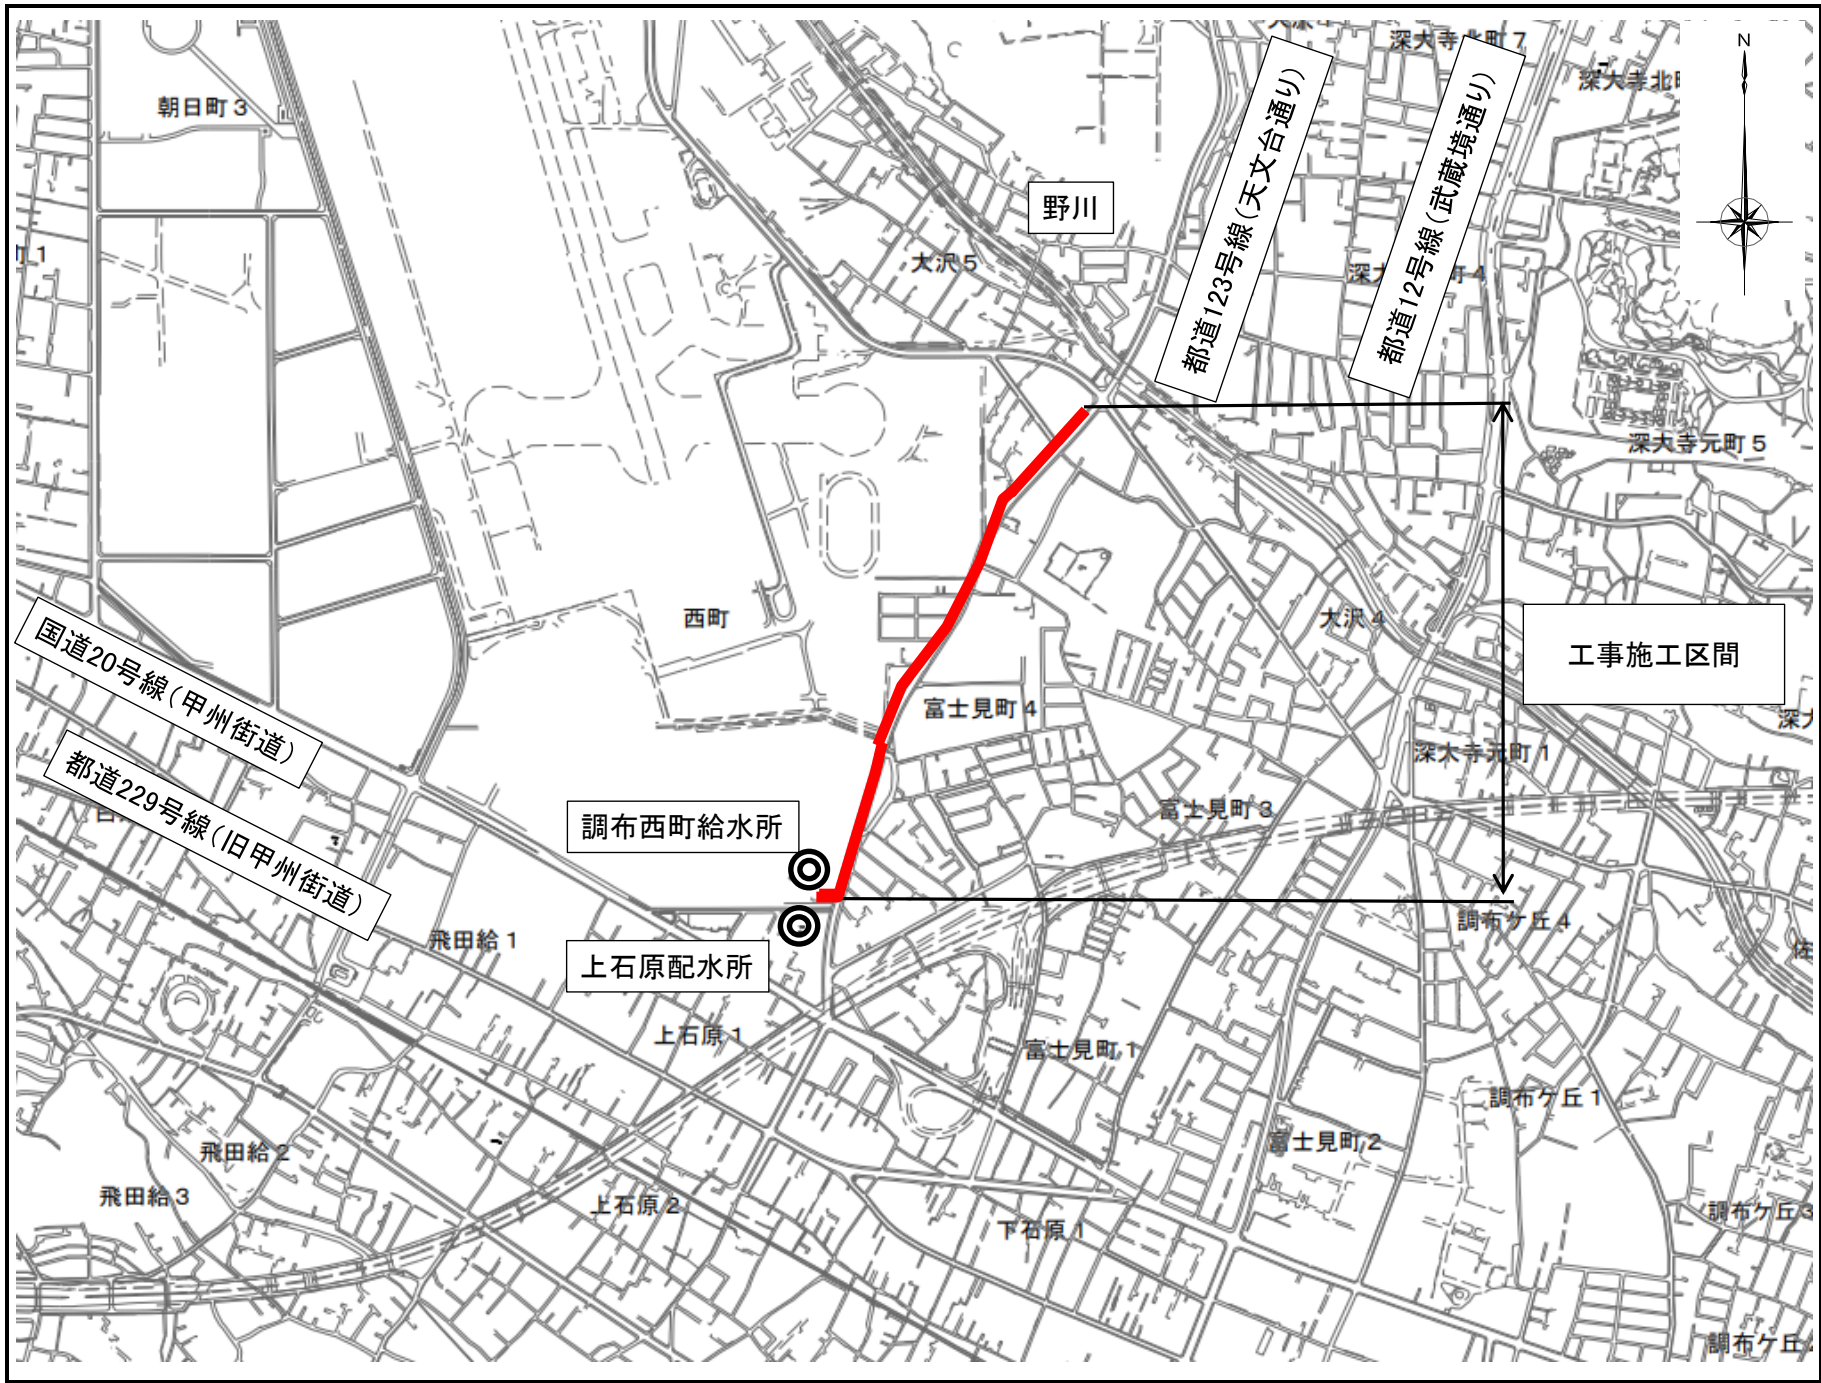

工事件名	三鷹市大沢四丁目地先から調布西町給水所間 送水管(600mm)新設工事
図面種別	案内図
図面枚数	1 / 1

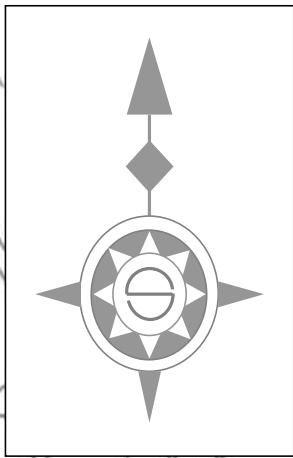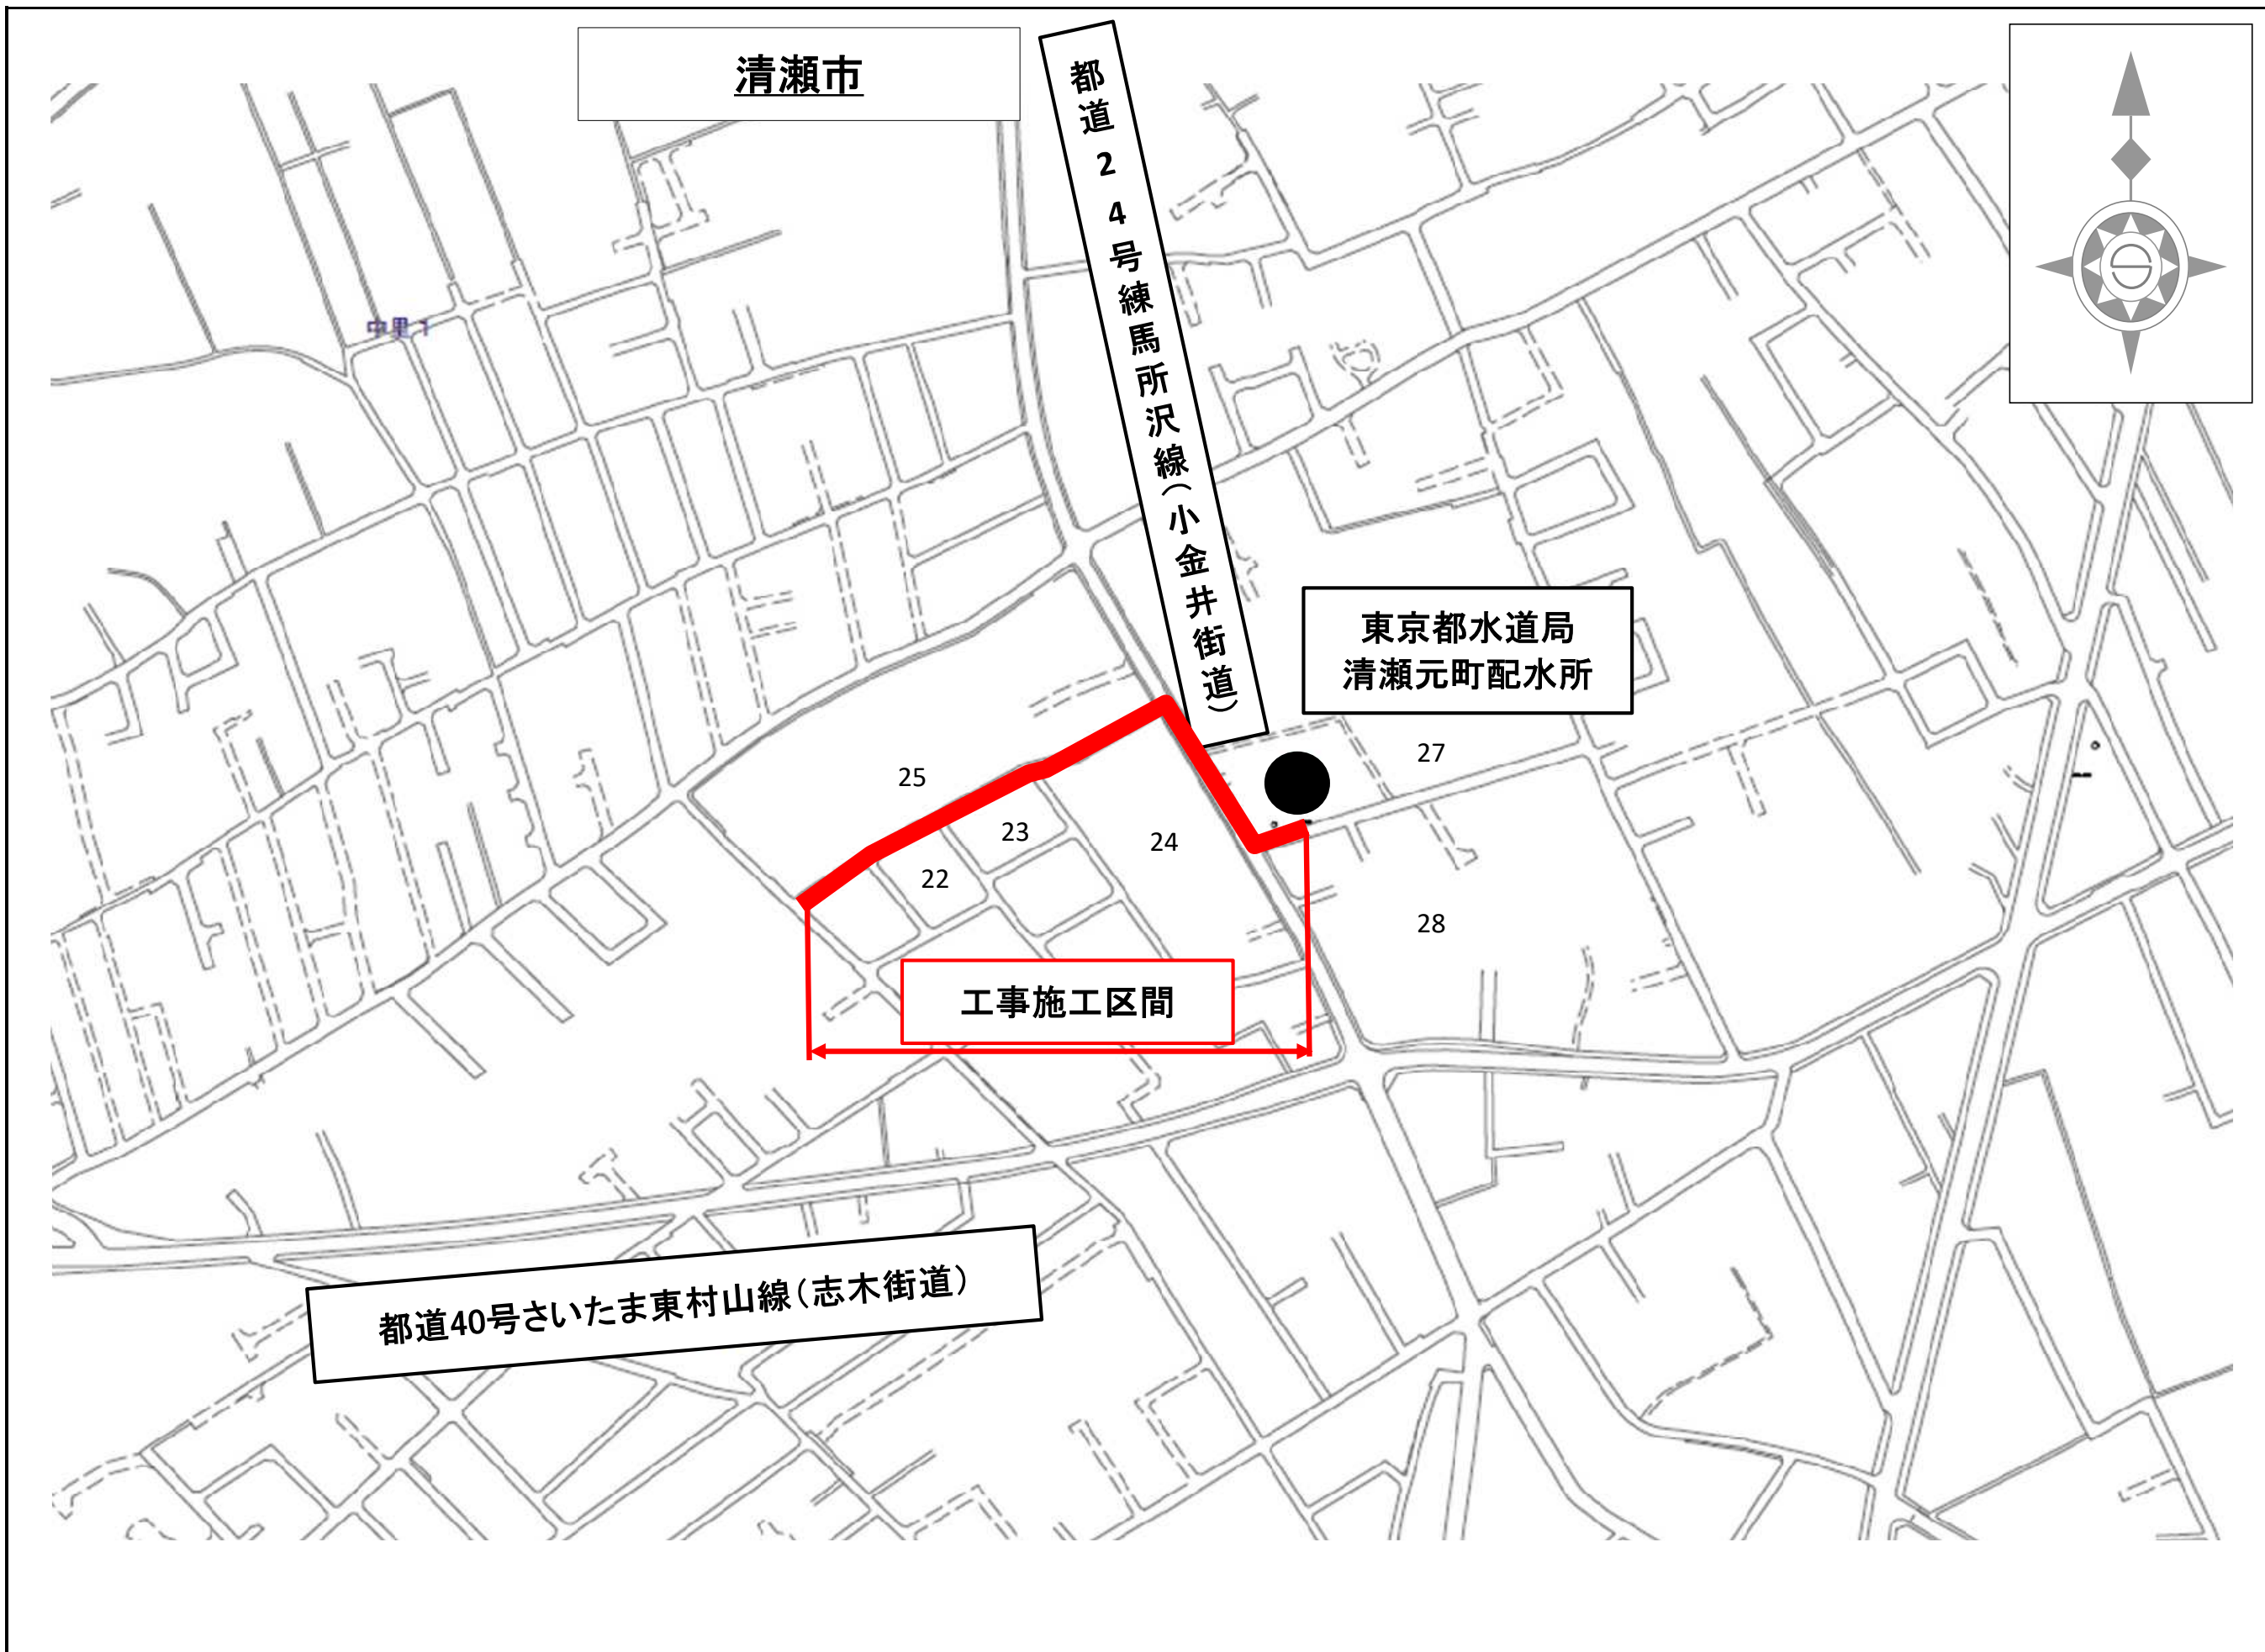

事業別
工事件名
清瀬市元町二丁目地先配水本管(500mm)布設替及び配水小管布設替工事
図面種別
案内図
図面枚数
1 / 1

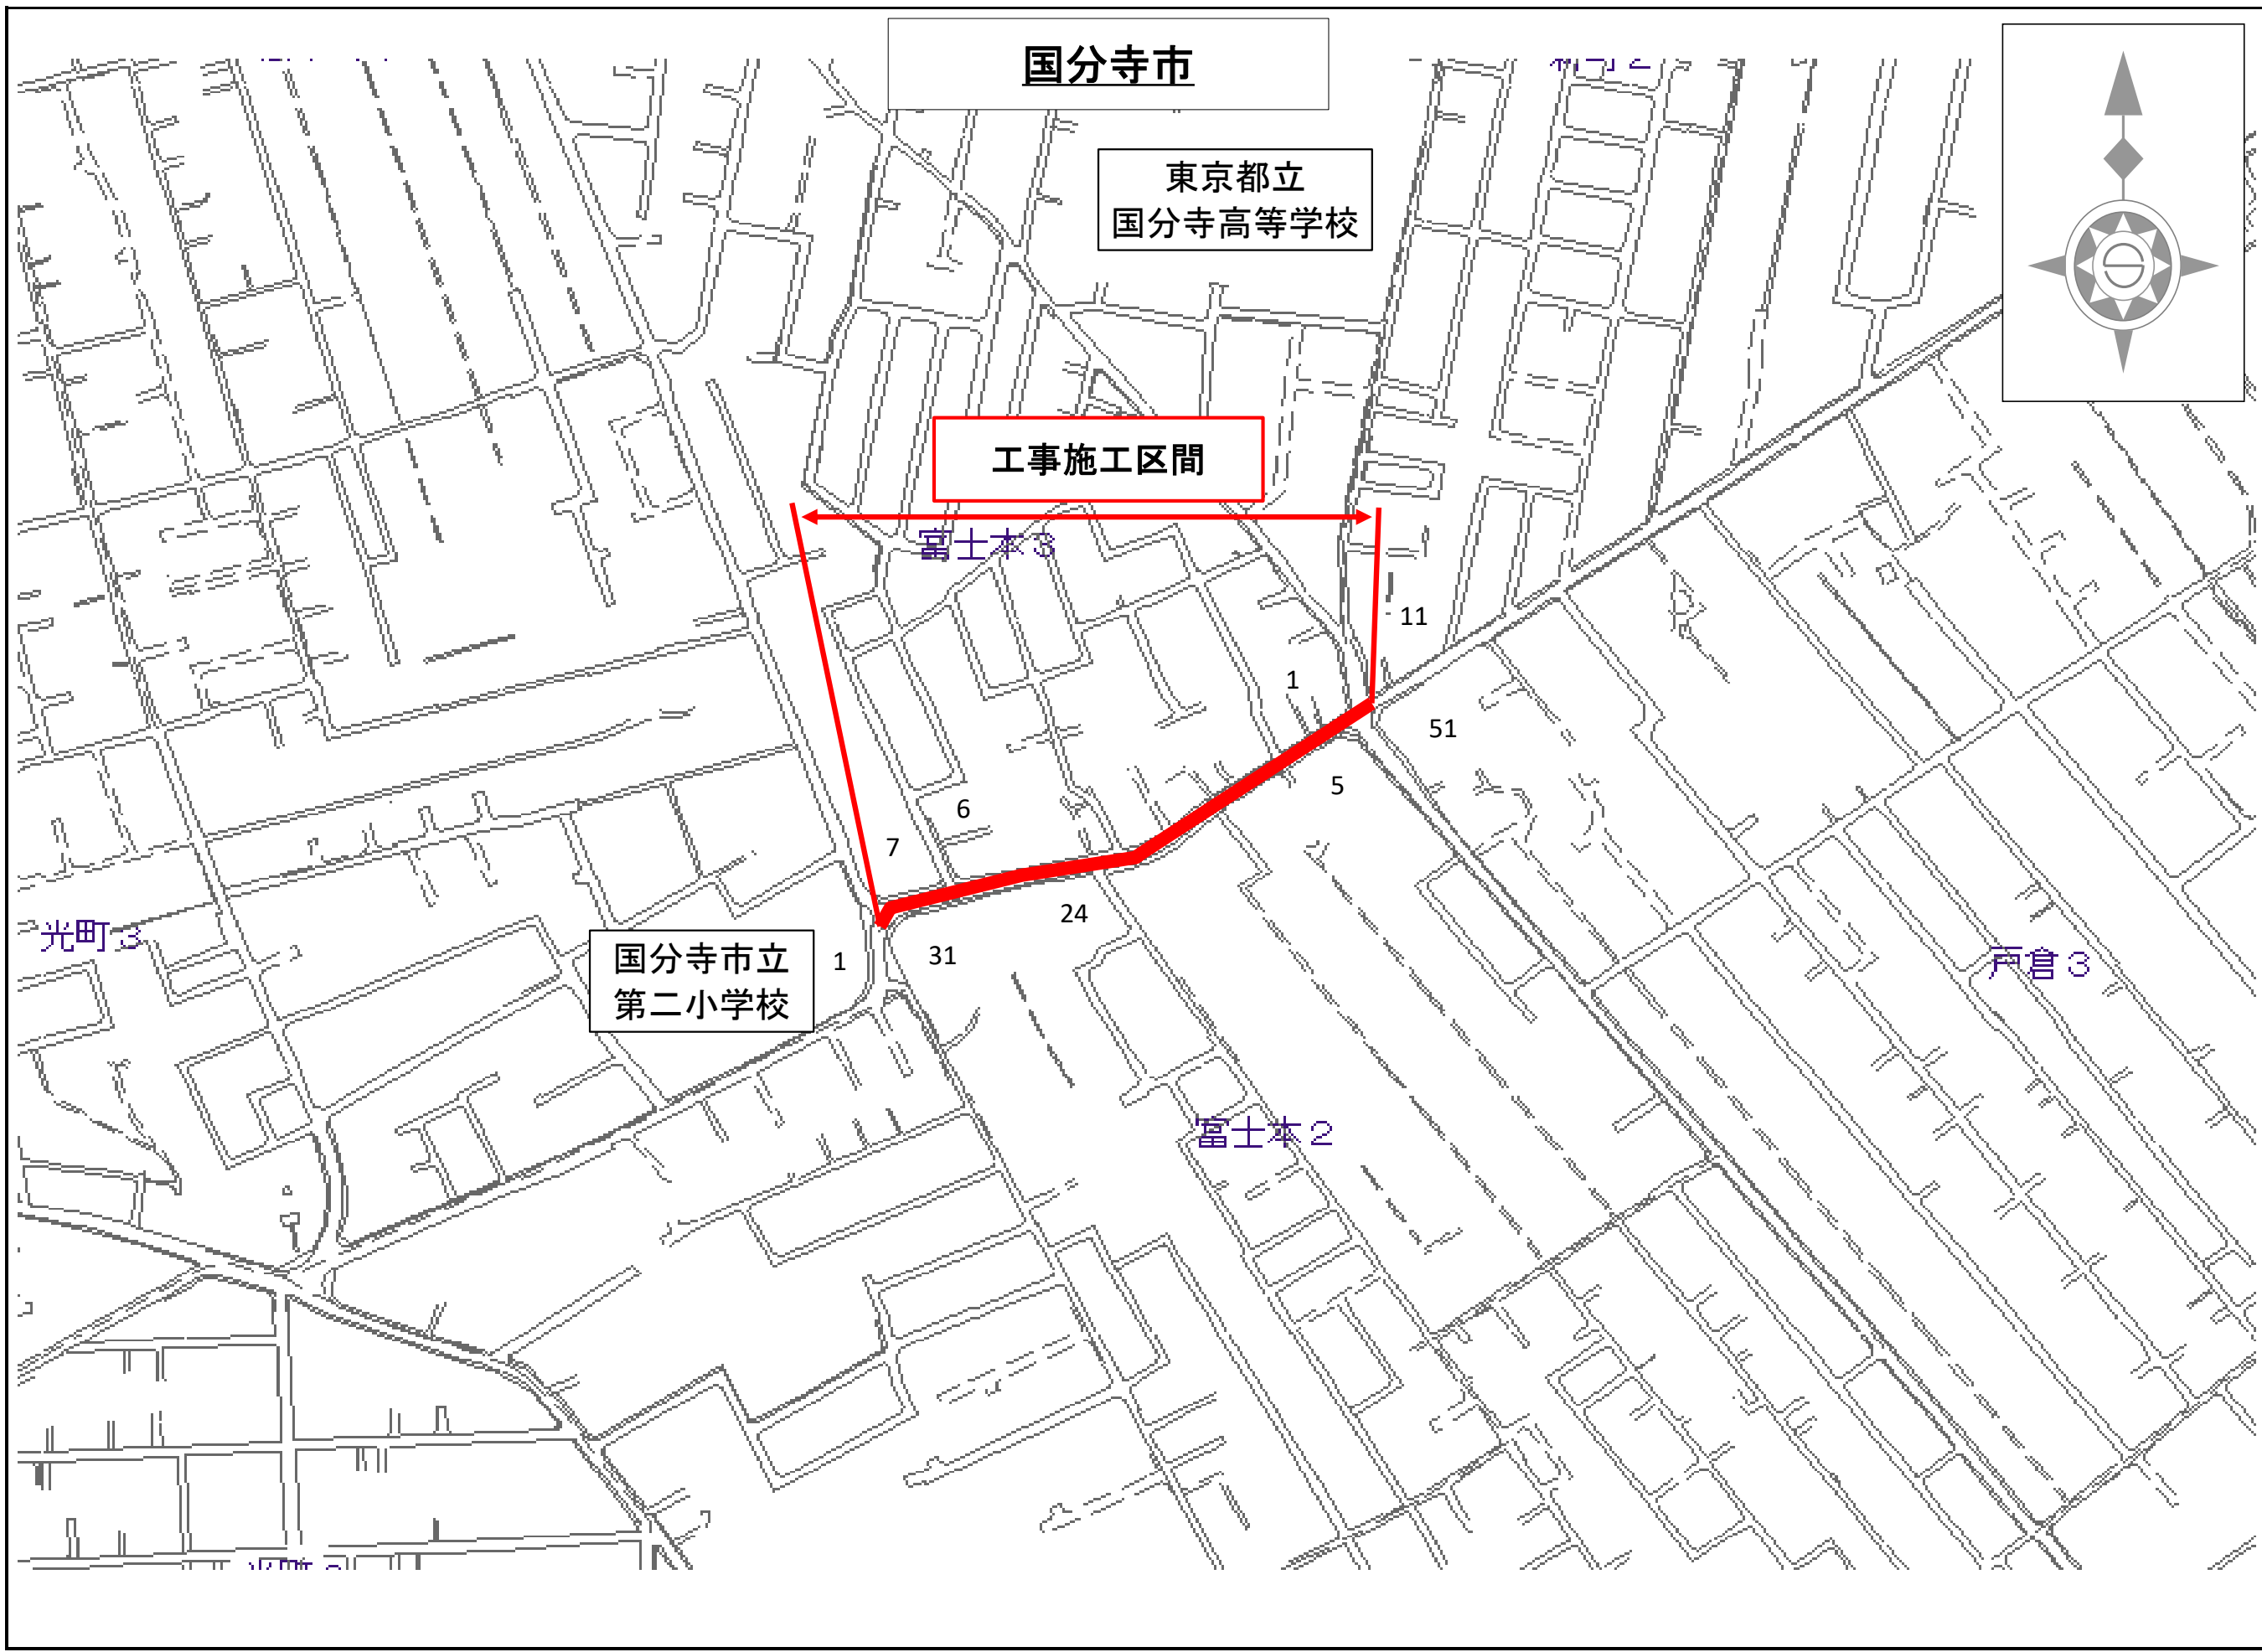

事業別
工事件名
国分寺市富士本二丁目地先から同市新町二丁目地先間配水本管(400mm)新設工事
図面種別
案内図
図面枚数
1 / 1



事業別
工事件名
深大寺給水所から調布市佐須町二丁目地先間 配水本管（450mm・400mm）布設替工事
図面種別
案内図
図面枚数
1 / 1

案内図



事業別

工事件名


調布市飛田給一丁目地先から
同市飛田給二丁目地先間
配水本管(600mm)新設工事

図面種別


案内図

図面枚数


1/1

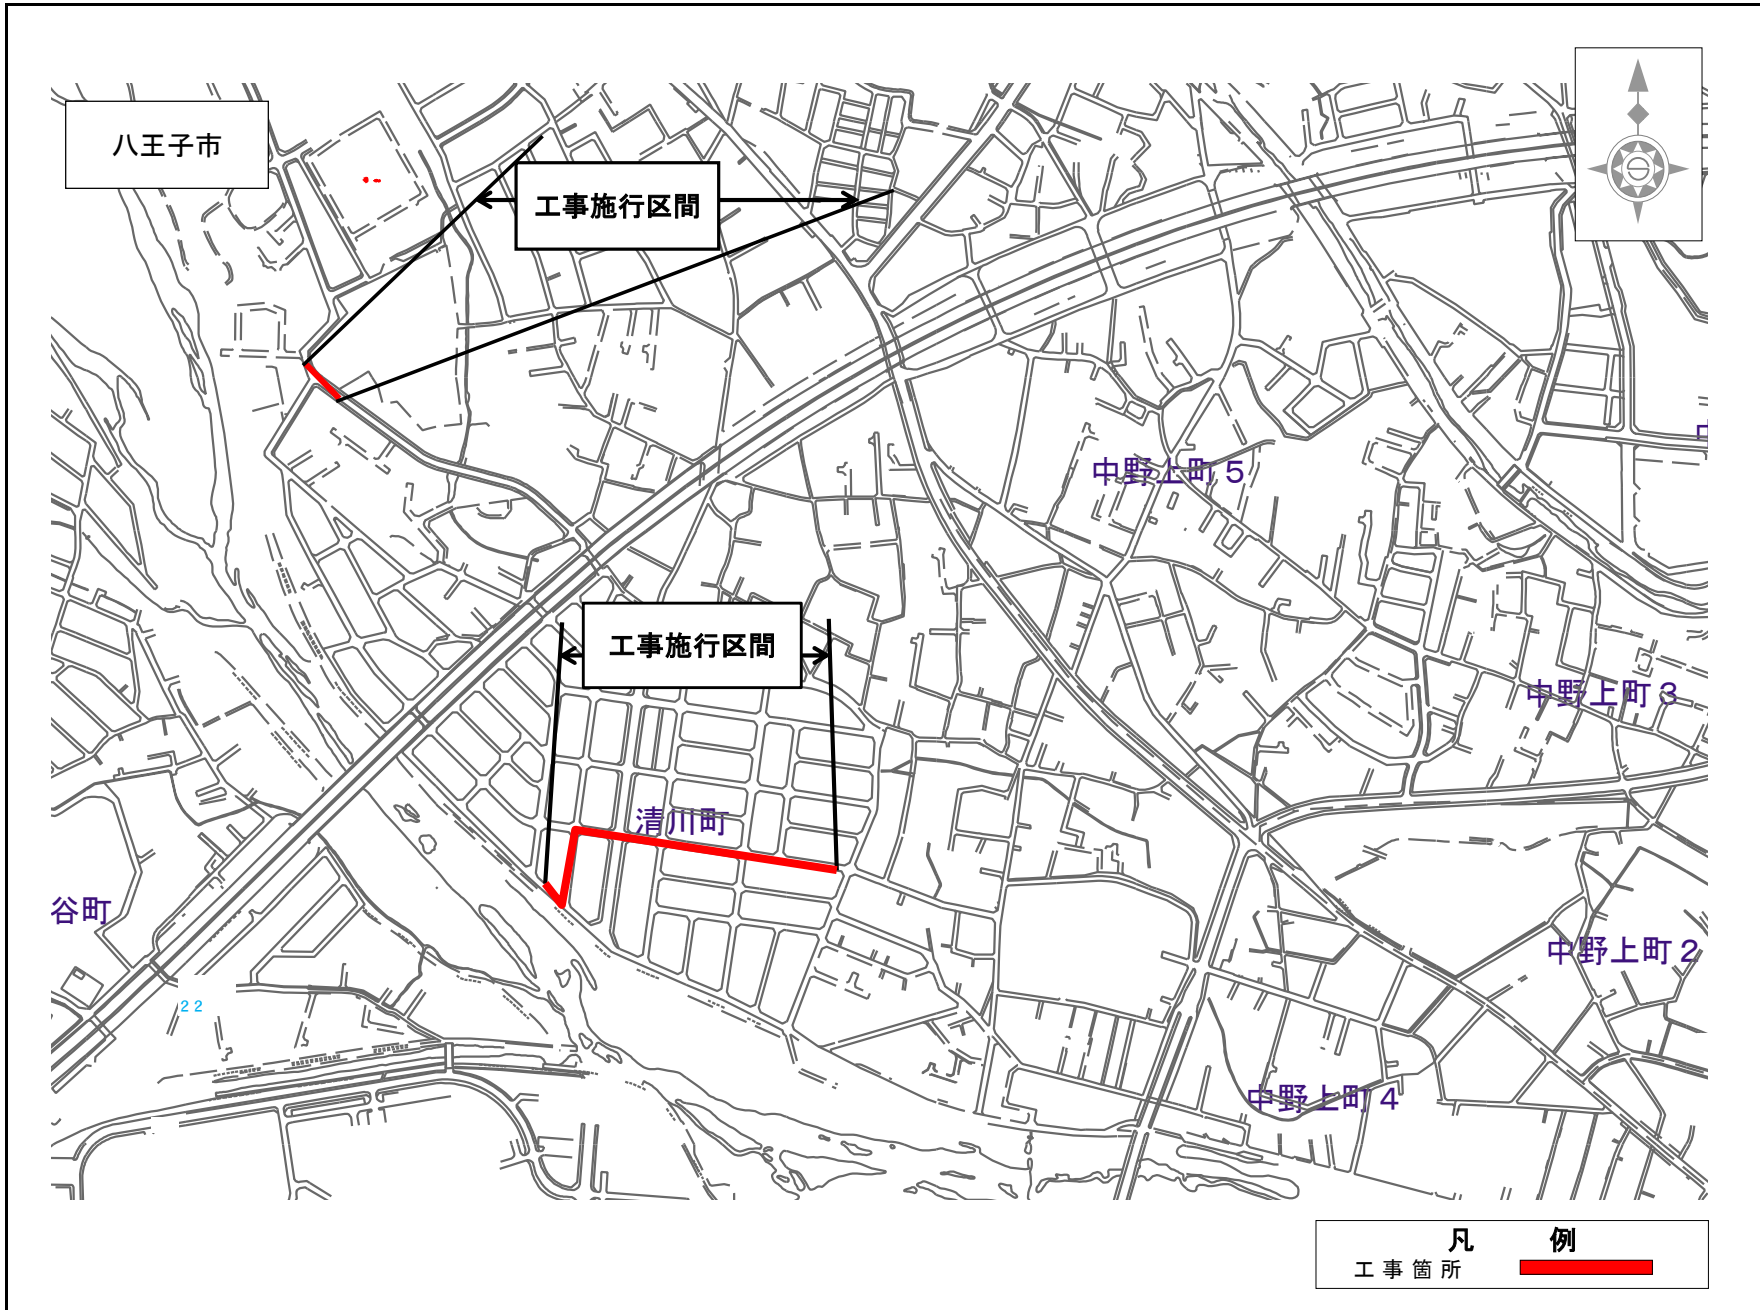

事業別
工事件名
37八 5番王 0地子 mm先市 (間清 新外川 設1町 工事か 所3 配番 水地 本先 管から (6同 0市 0清 mm川 ・町
図面種別
案 内 図
図面枚数
1 / 1

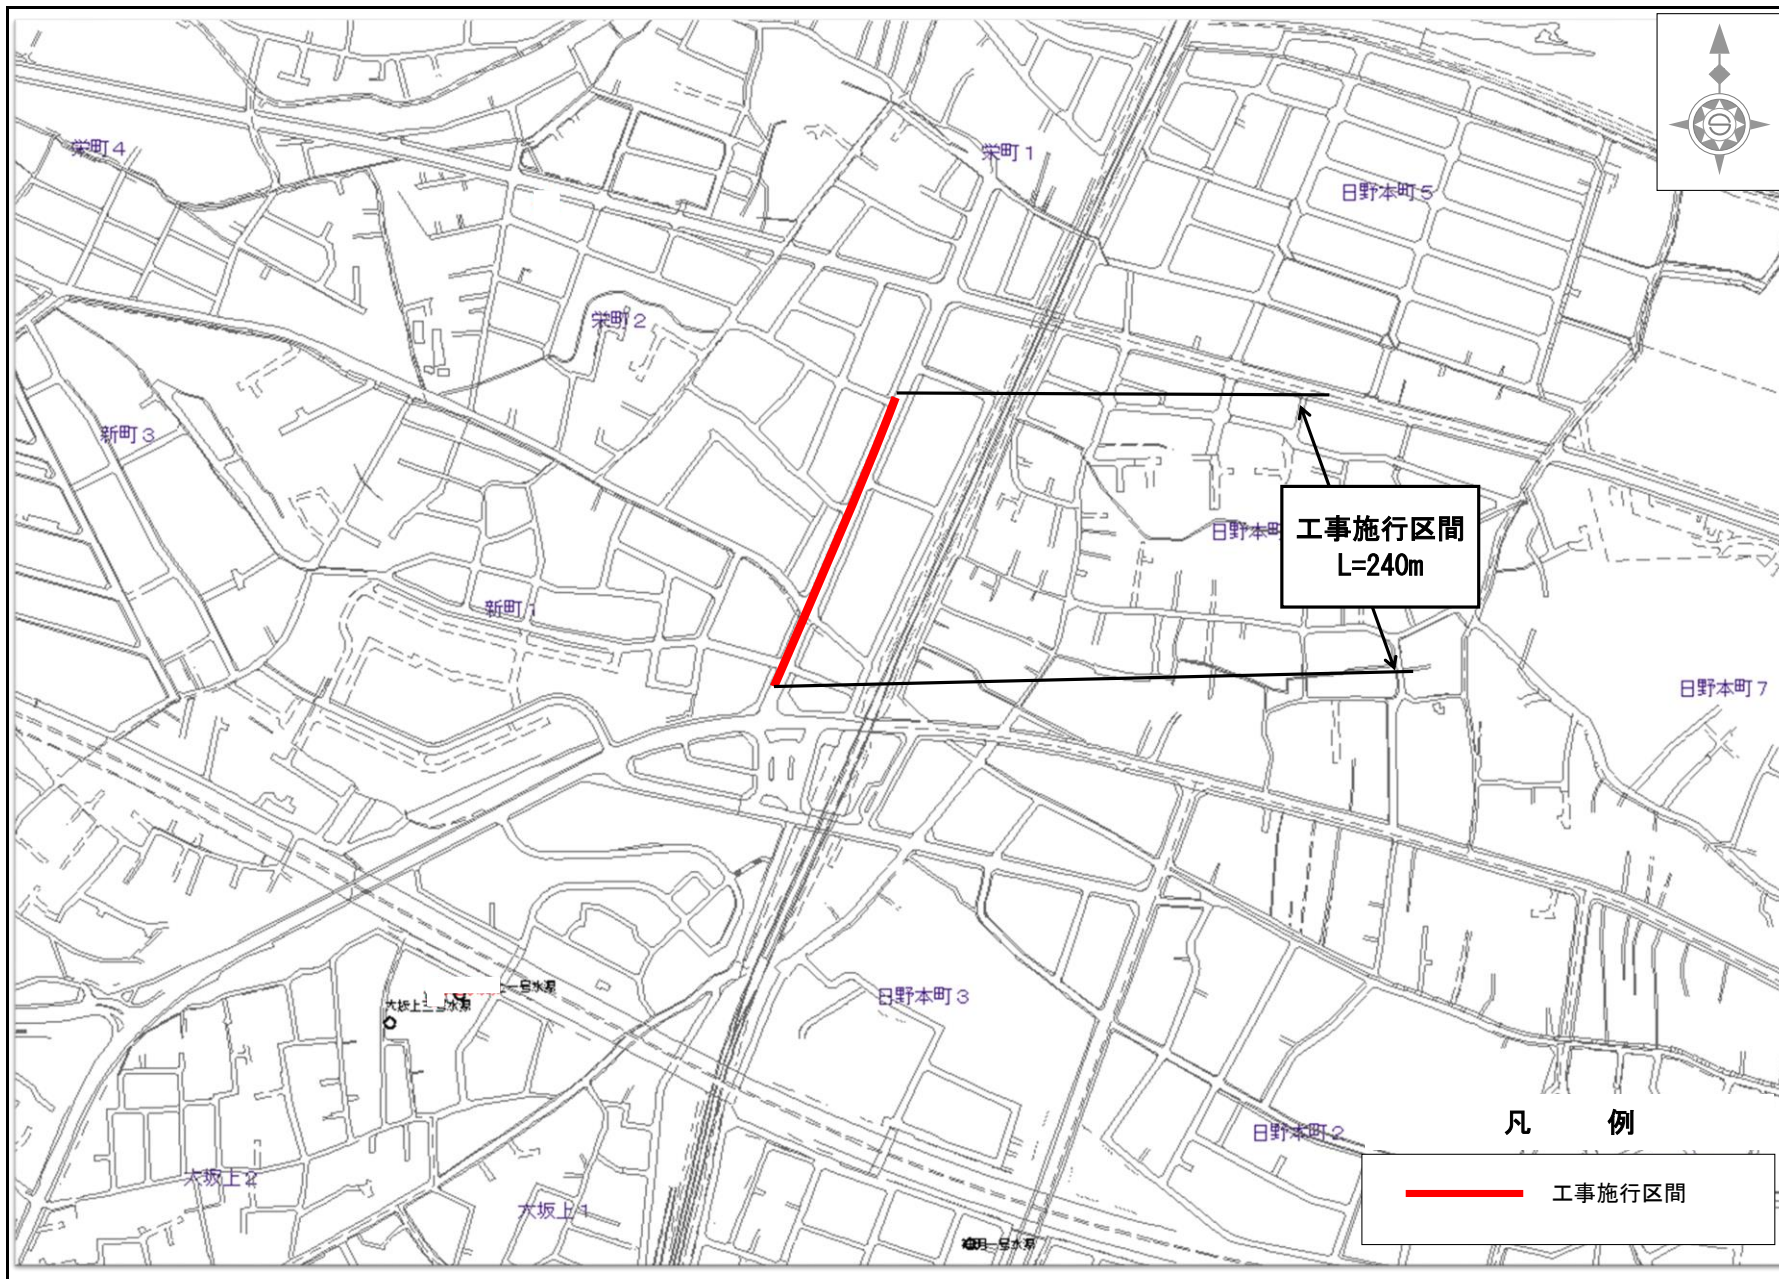

事業別
工事件名
工事日 事日 地市 先栄 間町 配一 水丁 本目 管地 （先 40 00 mm同 ）市 新設 一
図面種別
案内 図
図面枚数
1 / 1

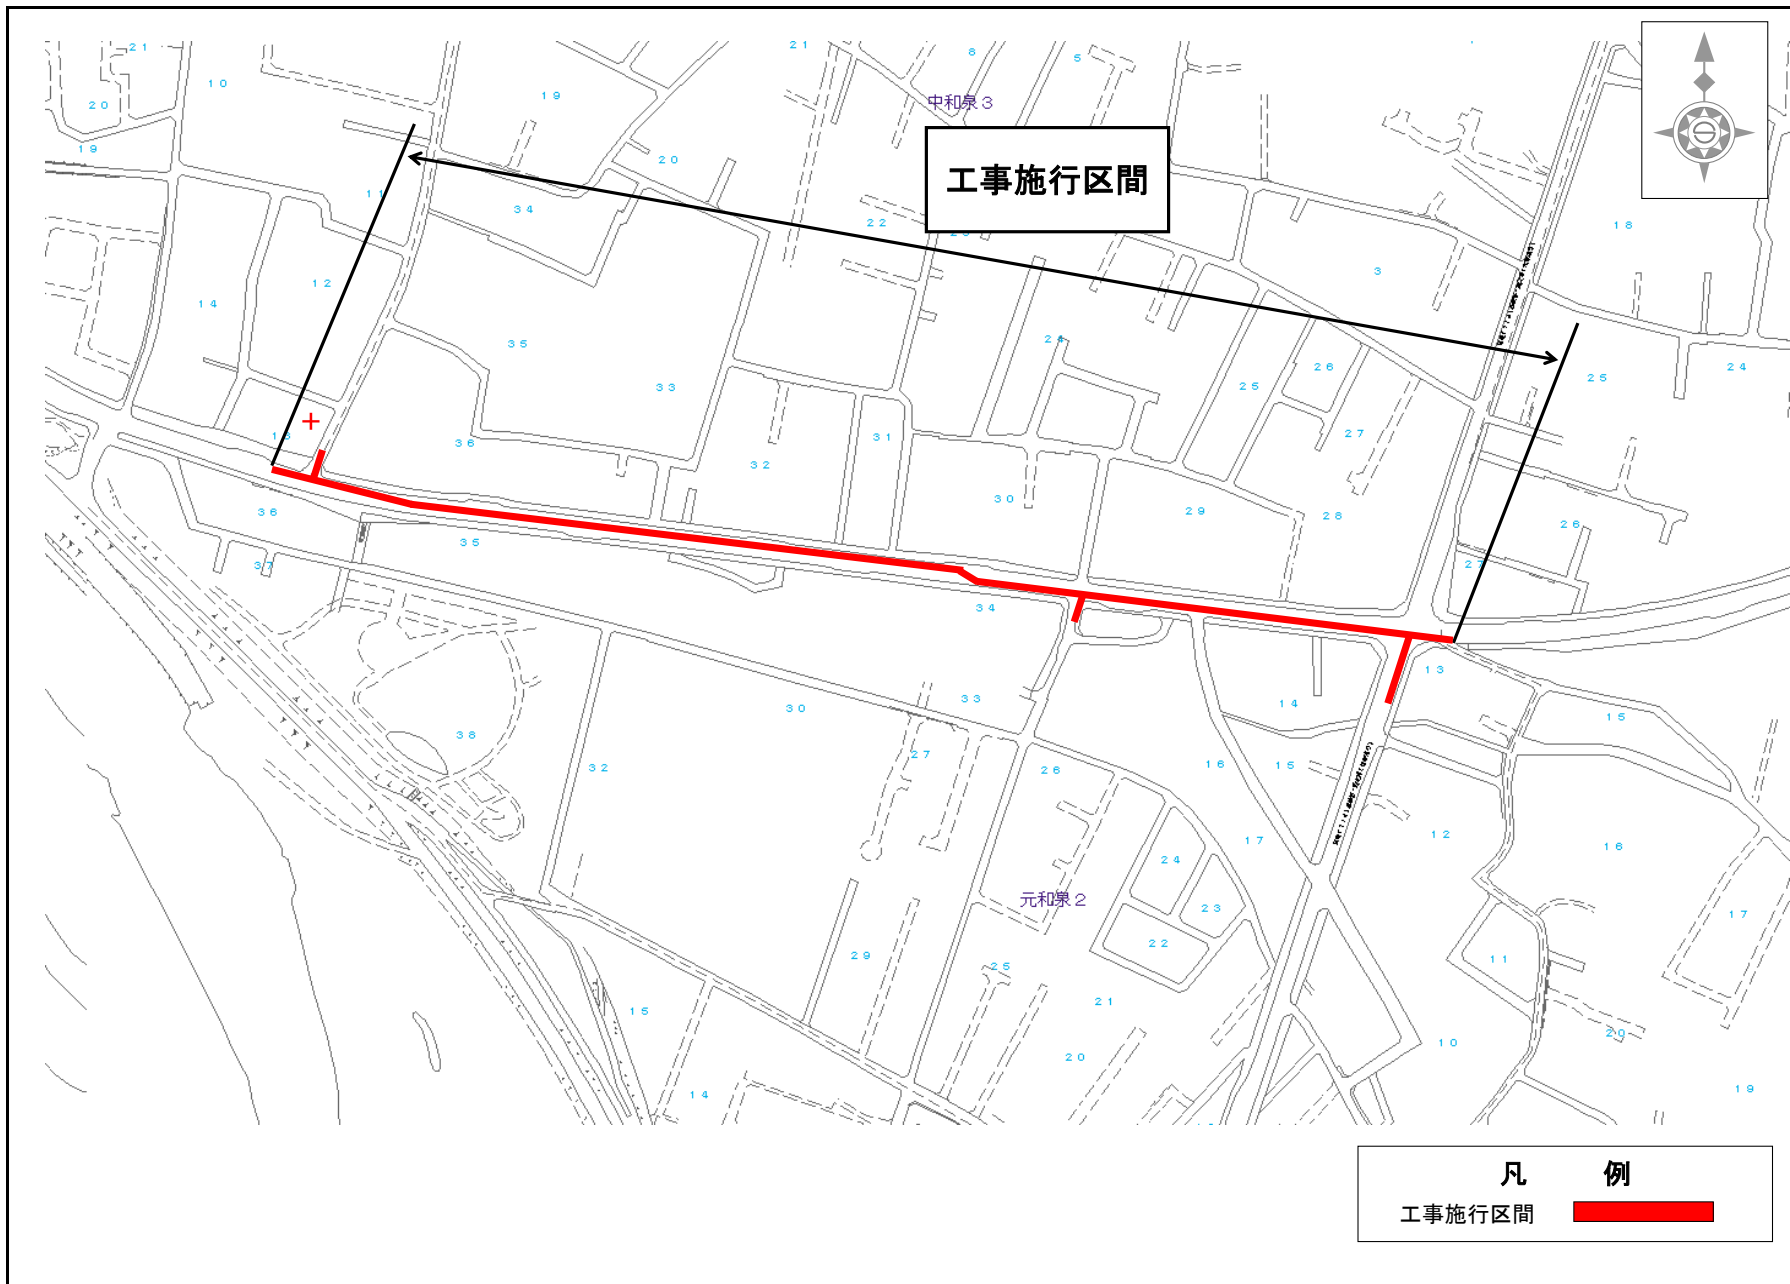

事業別
工事件名
(狛江市元和泉二丁目地先配水本管 400mm)新設工事
図面種別
案内図
図面枚数
1 / 1

事業別

工事件名



和泉本町給水所から狛江市中和泉五丁目地先間
及び本町給水所から狛江市中和泉五丁目地先間
配水管（φ600mm）と撤去管（φ400mm）布設工事

図面種別

案内図


図面枚数

1 / 1

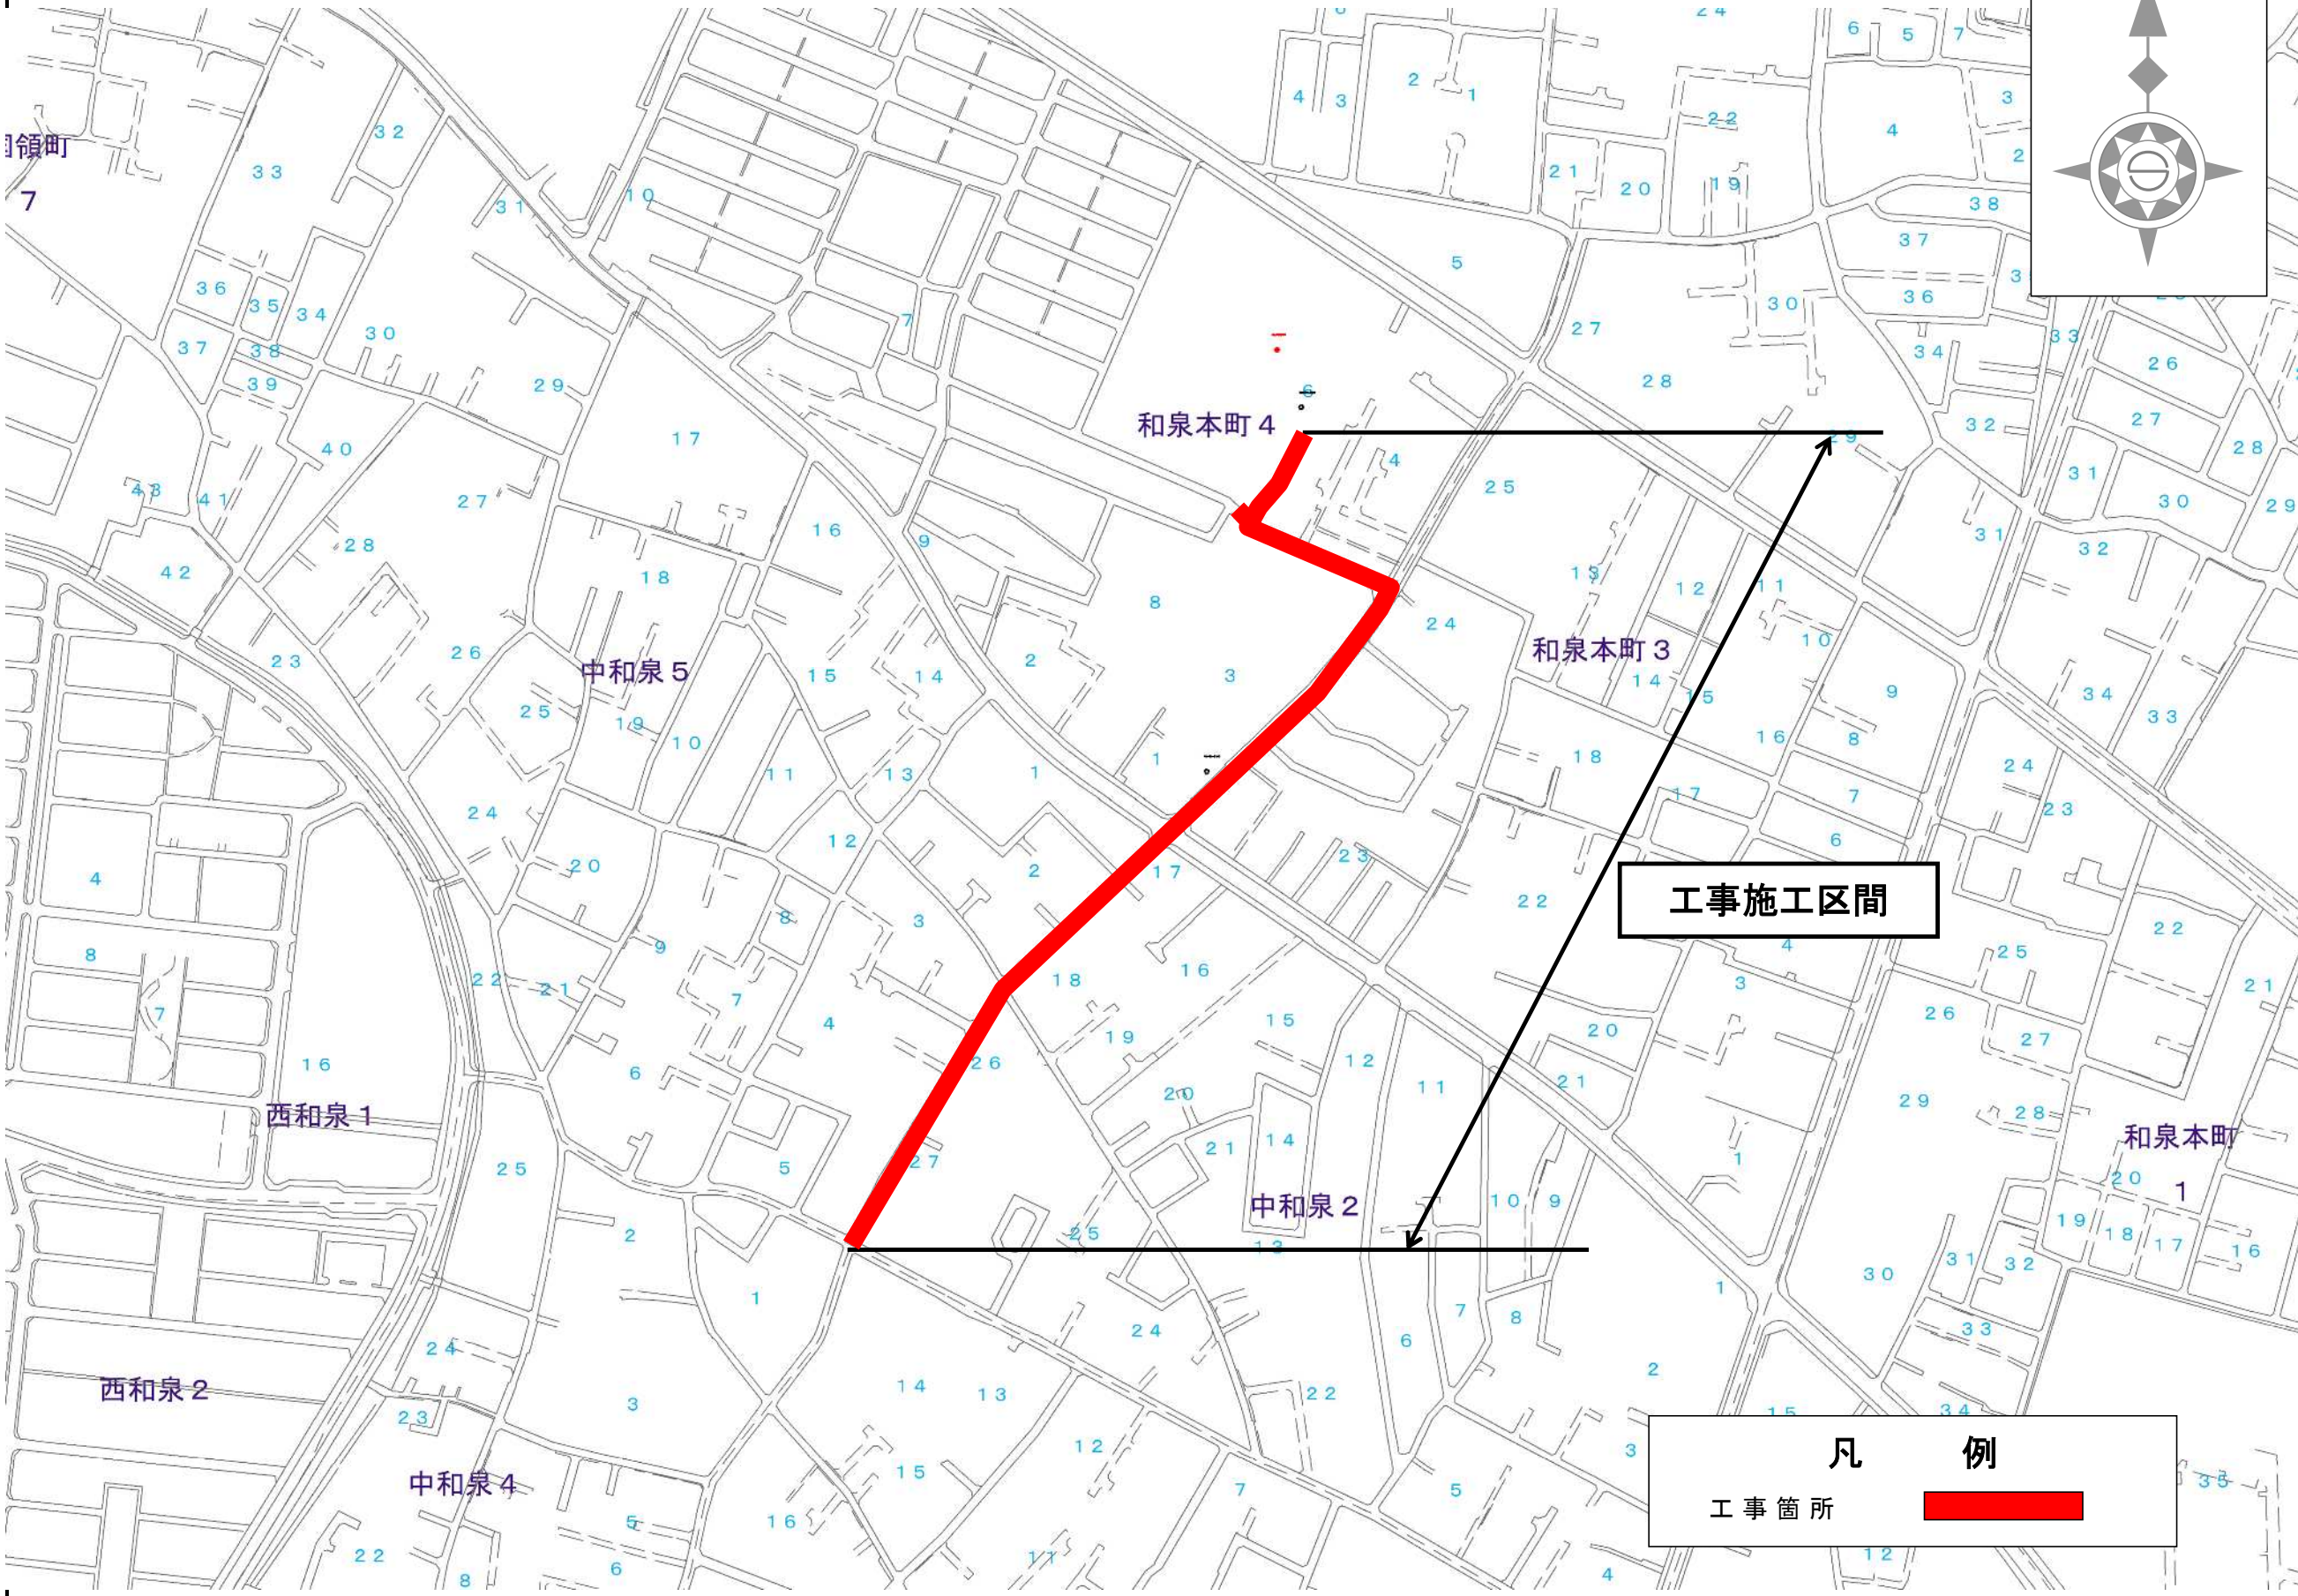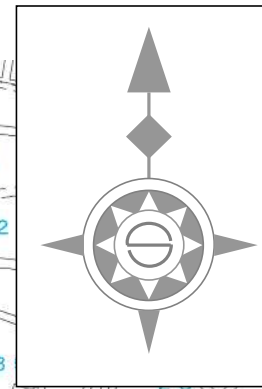


工事施工区間

凡例
工事箇所 

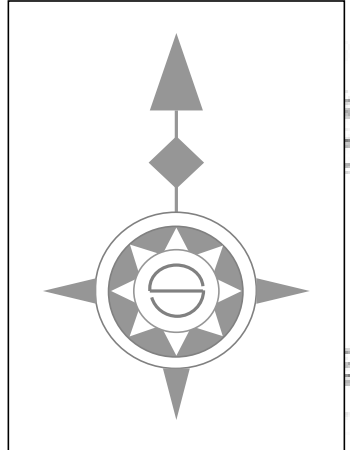

多摩市

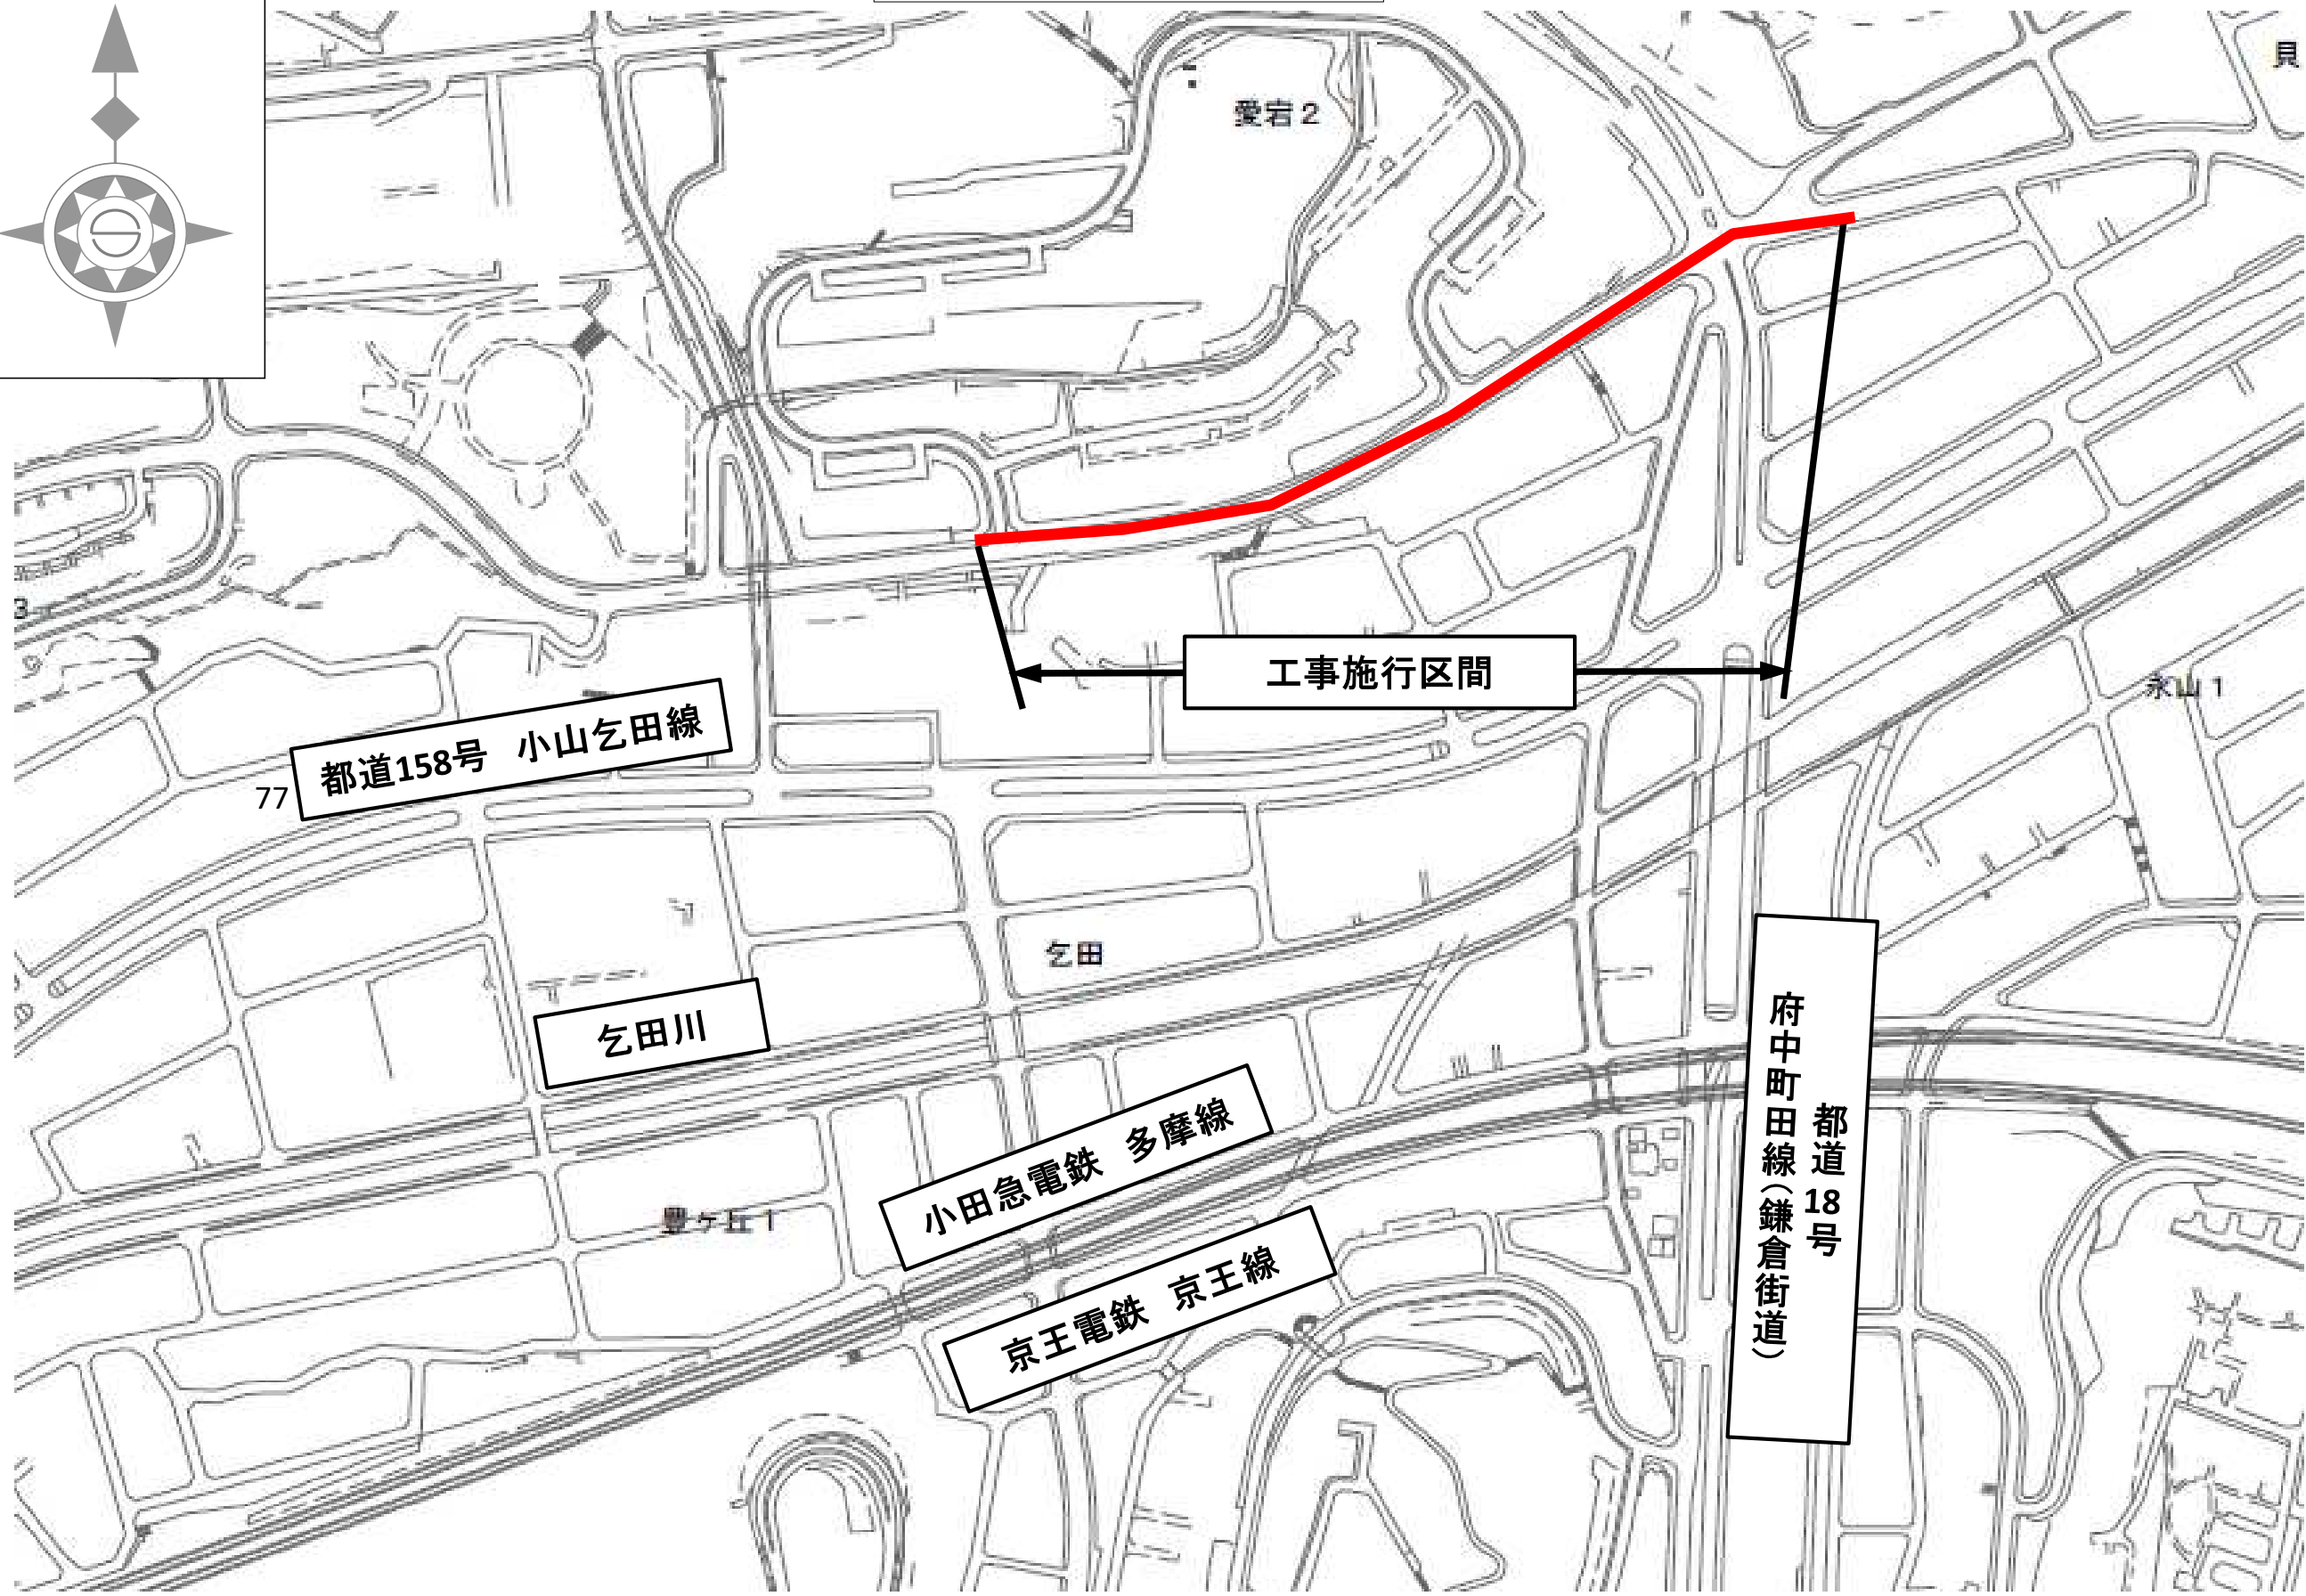

事業別

工事件名


多摩市愛宕二丁目地先から同市貝取1441番地先間配水
本管(400m)布設替工事

図面種別


案内図

図面枚数

1 / 1

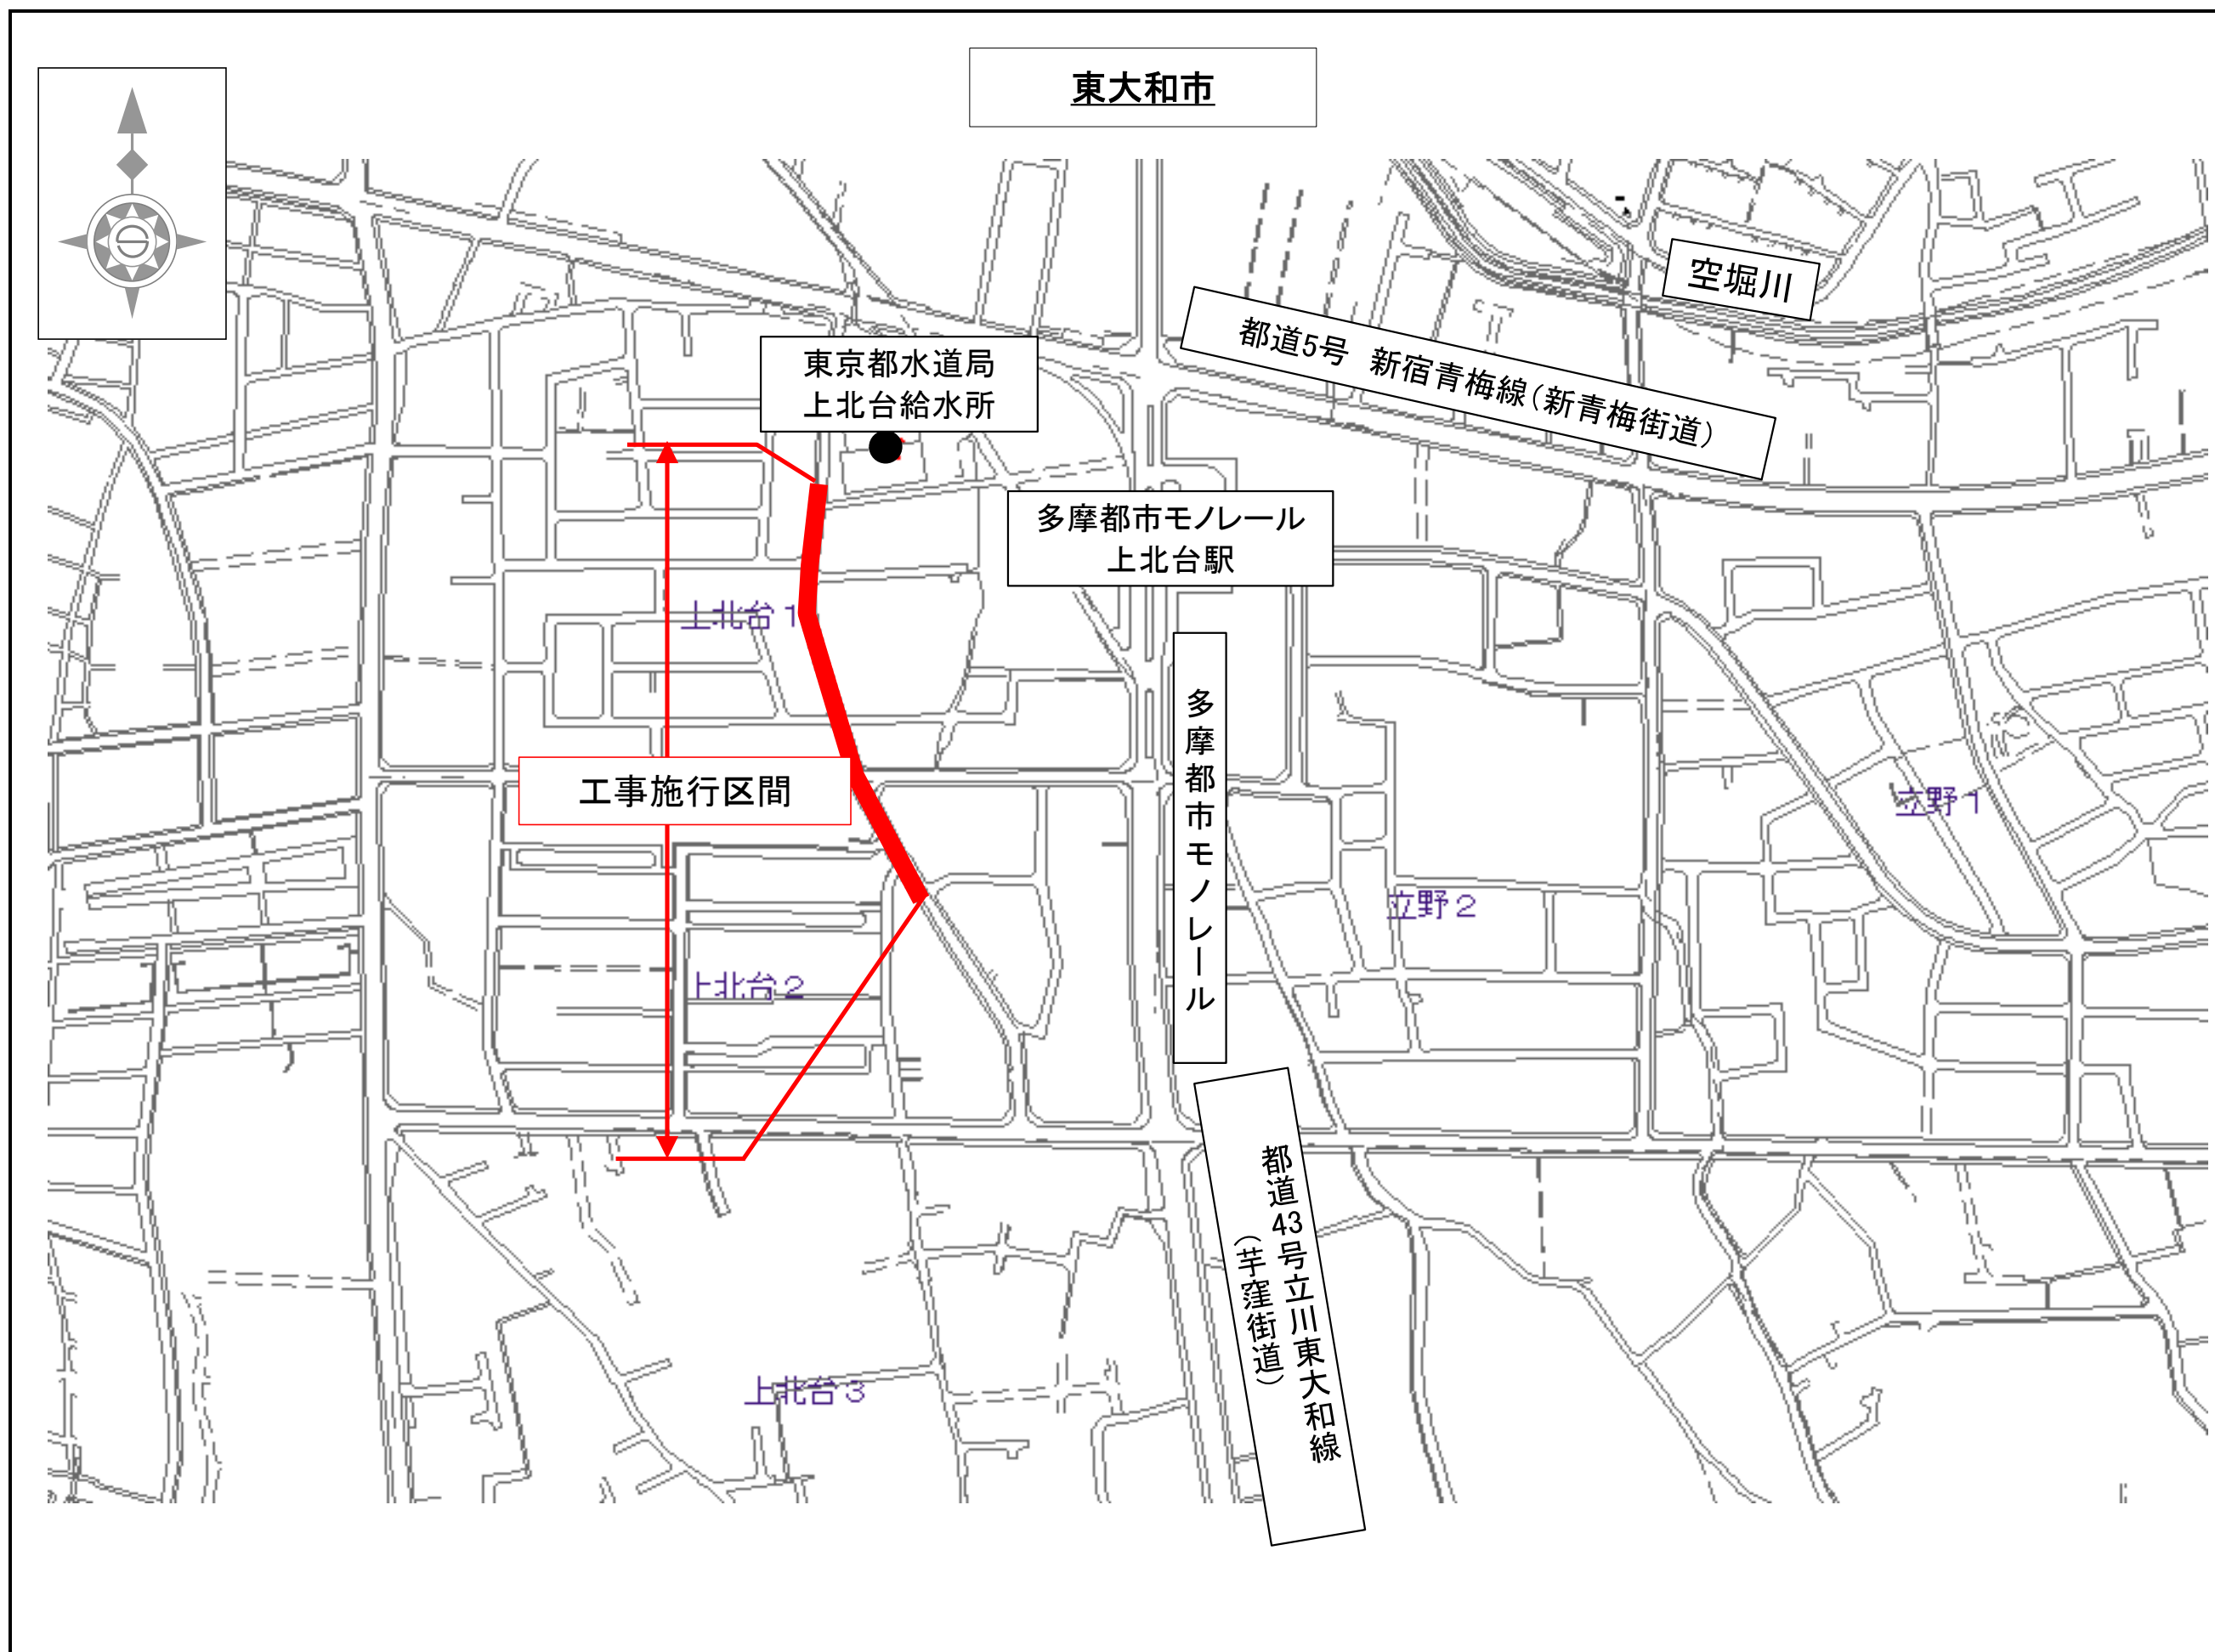

事業別
工事件名
上北台給水所から東大和市上北台二丁目地先間 配水本管(500mm)布設替工事
図面種別
案内図
図面枚数
1 / 1

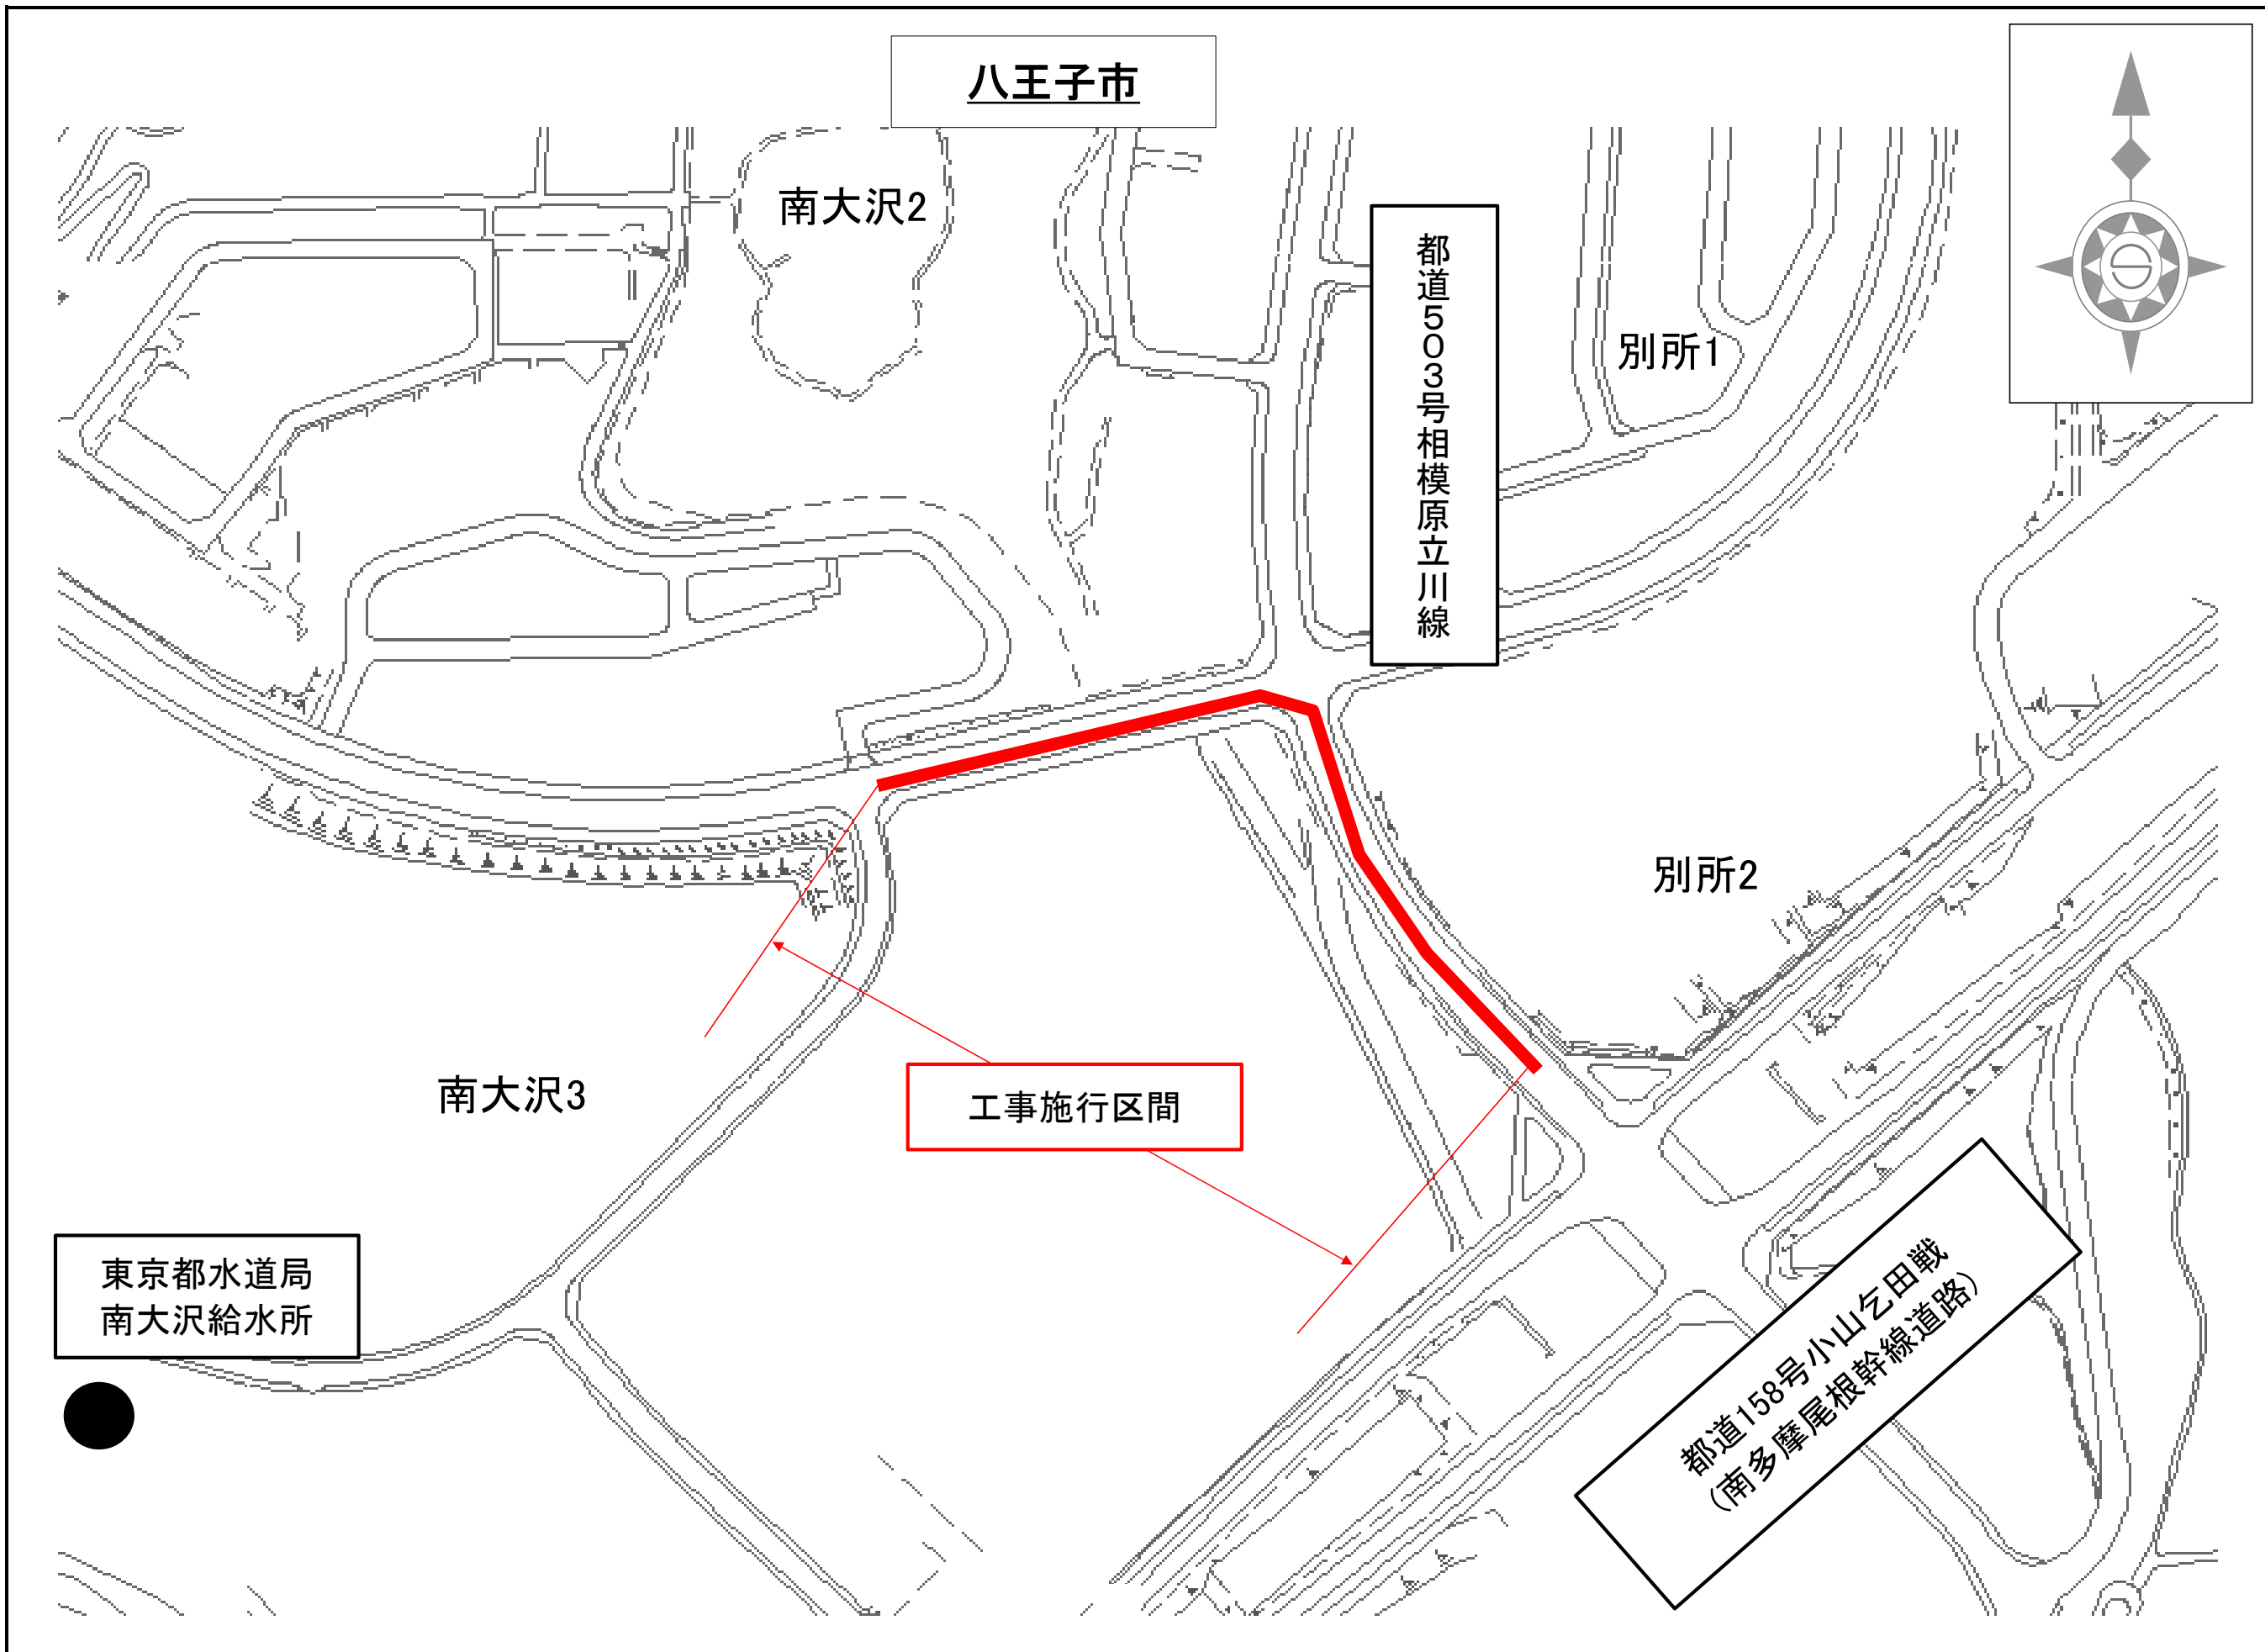

事業別
工事件名
八王子市南大沢三丁目地先から 同市別所二丁目地先間 配水本管(400mm)布設替工事
図面種別
案内図
図面枚数
1 / 1