令和8年11月更新

東京都水道局多摩水道改革推進本部施設部

「多摩地区配水本管工事」の発注予定及び案内図の掲載

※ 多摩地区内における配水本管工事の発注予定及び案内図を掲載します。掲載内容に関するお問い合わせはご遠慮願います。

※ 案内図は概ね3ヶ月後の公表予定案件までを掲載しています。

※ 下記内容は、更新時点での予定であり、変更することがあります。詳細については、実際に案件が公表されてからご確認ください。

※ 内容に変更が生じた場合は、随時内容を更新します。

番号	工事件名	施工場所	概要	工期	入札及び契約方法	公表予定時期
1	【局】青梅市新町五丁目地先配水本管（500mm・450mm）新設工事	青梅市	開削工　Φ500・Φ450　L=460m	410日間	C10: 一般競争入札	11月
2	【局】町田市玉川学園一丁目地先配水本管（500mm）撤去工事	町田市	開削工　Φ500　L=440m	240日間	C40: 希望制指名競争入札	11月
3	【局】東村山市野口町一丁目地先配水本管（400mm）新設工事	東村山市	開削工　Φ400　L=390m	290日間	C40: 希望制指名競争入札	11月
4	【局】東村山市栄町二丁目地先から同市栄町一丁目地先間配水本管（400mm）新設工事	東村山市	推進工Φ400（さや管Φ1000）L=530m、泥濃式、立坑築造2か所（ライナープレート（小判型8430×4500、円形3000）、開削工Φ400　L=115m	480日間	C10: 一般競争入札	第3四半期（10月～12月）
5	【局】西東京市下保谷二丁目地先から同市下保谷四丁目地先間配水本管（350mm）新設工事	西東京市	開削工　Φ350　L=690m	350日間	C10: 一般競争入札	第3四半期（10月～12月）
6	【局】国分寺市東恋ヶ窪二丁目地先配水本管（600mm・400mm）布設替及び新設工事	国分寺市	開削工　Φ600（布設替）　L=420m、Φ400（新設）　L=100m	410日間	C10: 一般競争入札	第3四半期（10月～12月）
7	【局】八王子市川口町2038番地先から同市犬目町1052番地先間配水本管（600mm）布設替及び試験掘工事	八王子市	開削工　Φ600　L=360m	200日間	C40: 希望制指名競争入札	第3四半期（10月～12月）

番号	工事件名	施工場所	概要	工期	入札及び契約方法	公表予定時期
8	【局】東大和市上北台二丁目地内送水管（700mm）新設用立坑用地整備工事	東大和市	公園整備　一式	200日間	C40: 希望制指名競争入札	第3四半期（10月～12月）
9	【局】町田市野津田町1310番地先から同市小野路町2279番地先間配水本管（600mm）新設工事	町田市	推進工Φ600（さや管Φ800）L=90m、泥水式、シールド切換型推進工法Φ600（さや管Φ1500）L=490m、泥濃式、立坑築造3か所（ライナープレート（小判型3600×8000、円形3500））（小判型アーバンリング（3600×7900））、開削工（新設）Φ600 L=120m、開削工（撤去）Φ800　L=180m	840日間	C10: 一般競争入札	第4四半期（1月～3月）
10	【局】深大寺給水所から調布市佐須町二丁目地先間配水本管（450mm・400mm）布設替工事	調布市	開削工Φ400　L=510m、推進工Φ400(さや管φ800）L=470m、泥濃式、立坑築造2か所（ライナープレート（小判型3500×8524、矩形4933×3206））	950日間	C10: 一般競争入札	第4四半期（1月～3月）
11	【局】八王子市清川町31番地先から同市清川町7番地先間外1か所配水本管(600mm・350mm)新設工事	八王子市	開削工Φ600　L=175m、Φ350　L=175m、推進工Φ600（さや管Φ800）L=22m、鋼製さや管ボーリング、立坑築造2か所（ライナープレート（小判型9409×3600 、小判型5326×2500））	280日間	C40: 希望制指名競争入札	第4四半期（1月～3月）
12	【局】武蔵村山市神明四丁目地先から東大和市上北台一丁目地先間送水管（700mm）新設及び導水管（500mm）移設並びに配水本管（500mm）制水弁設置工事	武蔵村山市 東大和市	推進工Φ700（さや管Φ1100）L=850m、泥濃式、立坑築造3か所（ライナープレート（小判型3500×11100、円形4000、円形4500）、開削工（新設）Φ700　L=60m、Φ200　L=40m、開削工（撤去）Φ700 L=10m、Φ500　L=50m	720日間	C10: 一般競争入札	第4四半期（1月～3月）

青梅市

新町６

新町５

都道181号

東京都水道局
新町給水所

工事施行区間

都道179号


新町７

新町４

都道5号（青梅街道）


事　業　別
工事件名
青梅市新町五丁目地先 配水本管（５００㎜・４５０㎜）新設工事
図面種別
案 内 図
図面枚数
１／１

「地図使用承認　昭文社」

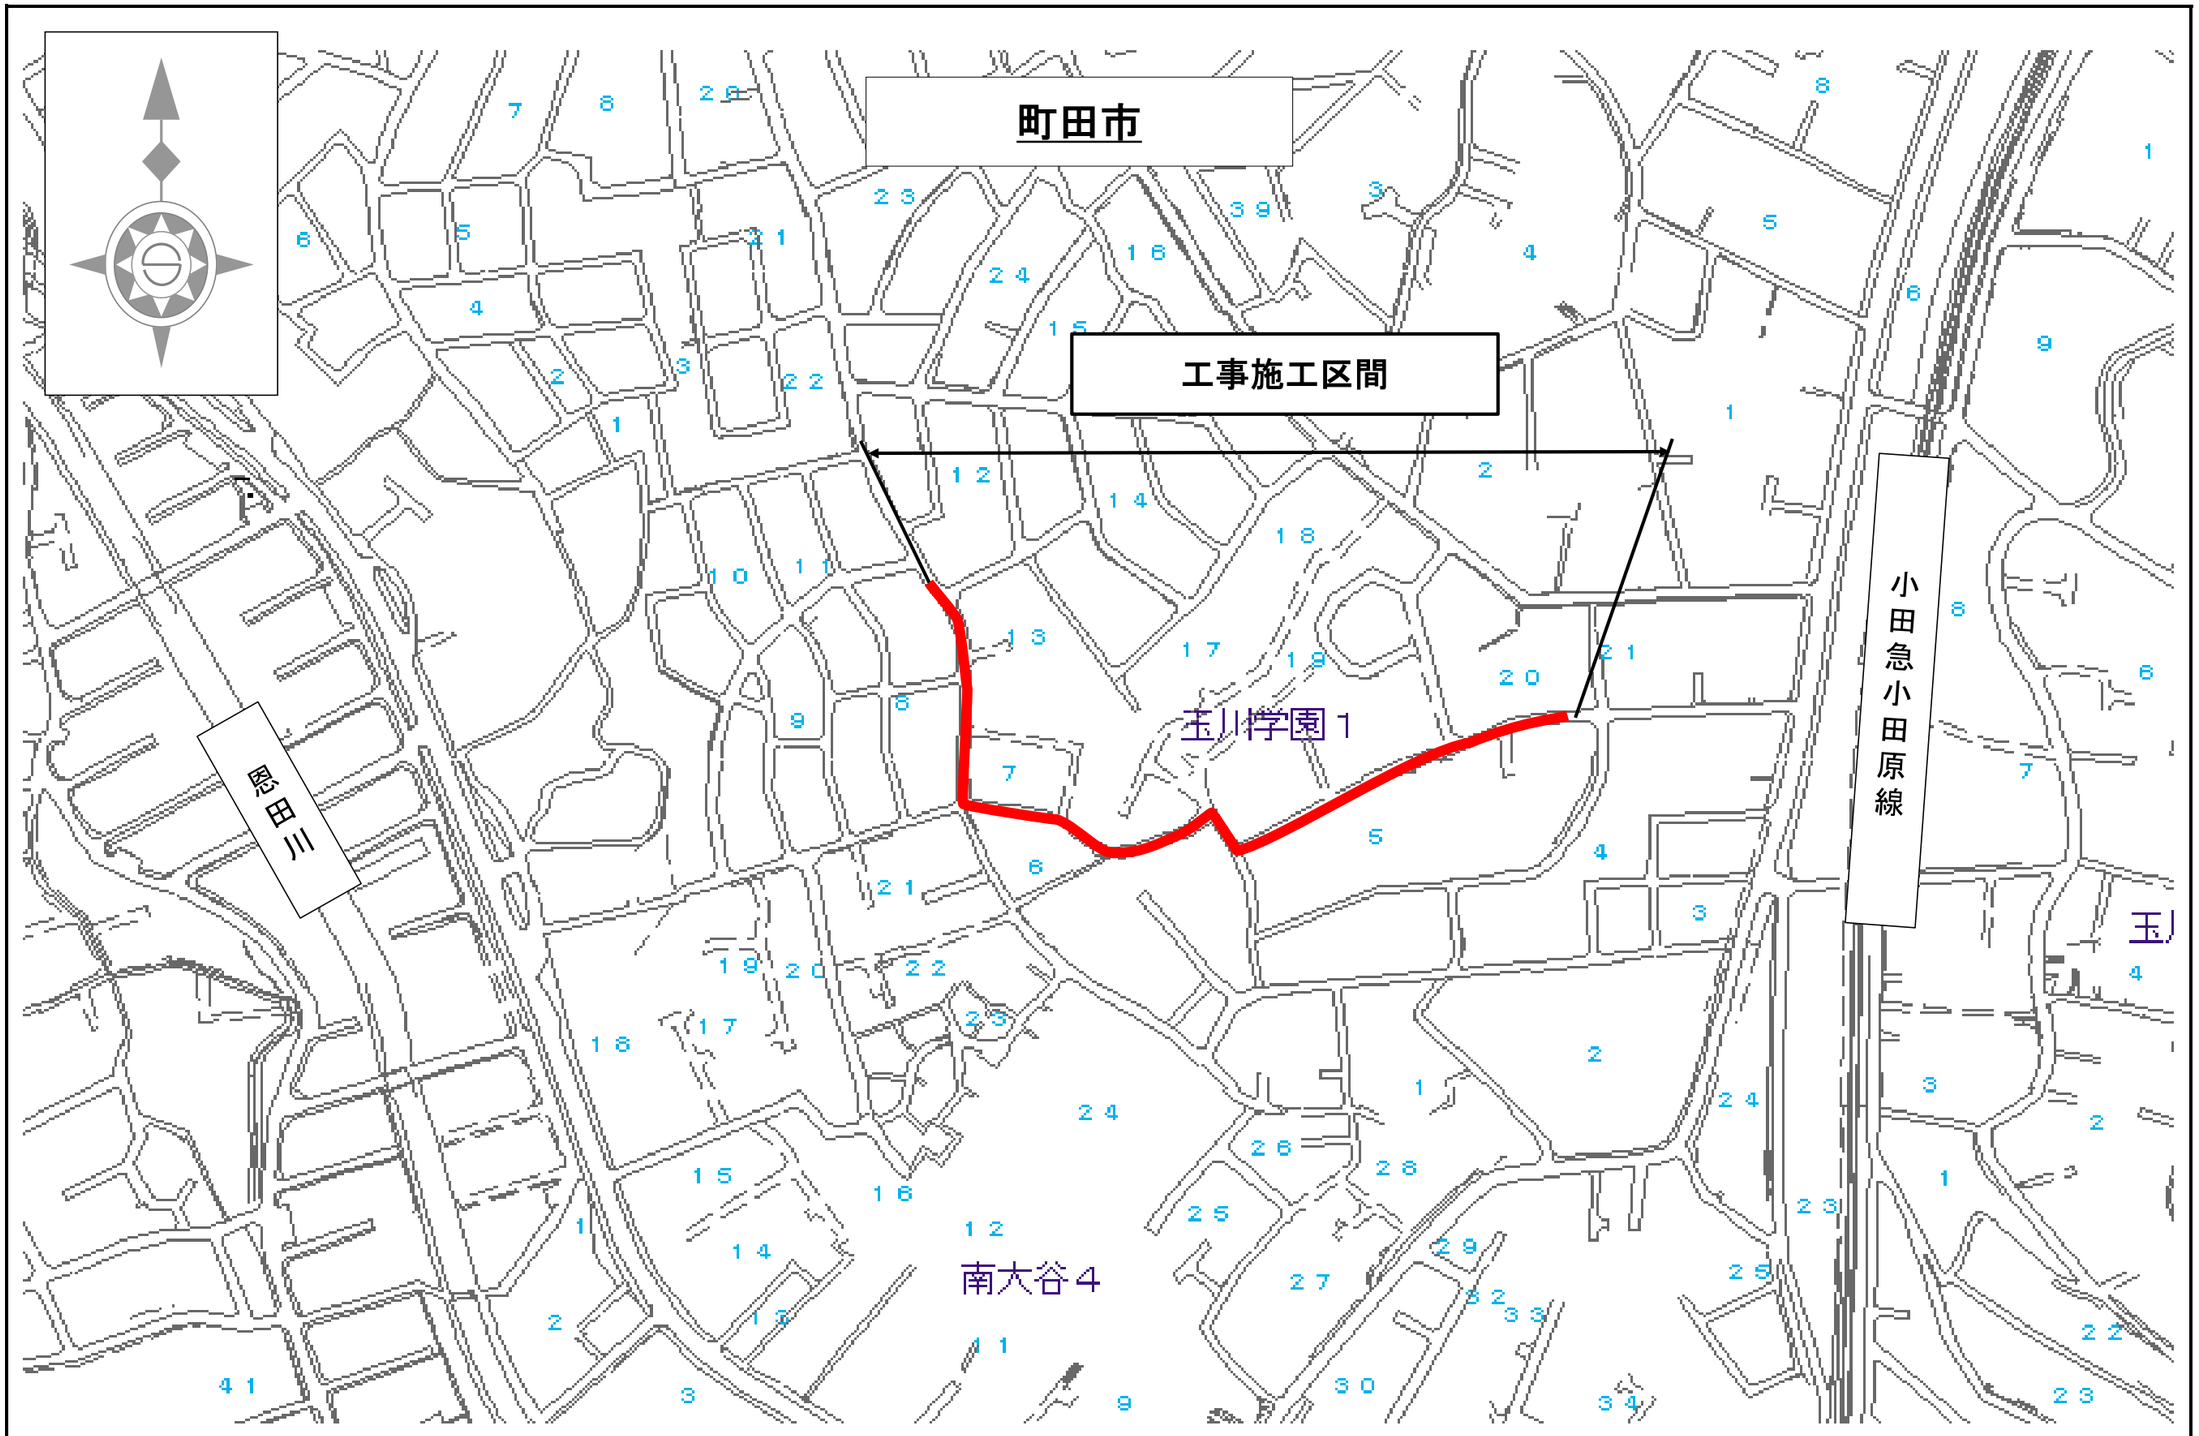


事　業　別
工事件名
町田市玉川学園一丁目地先配水本管（５００㎜）撤去工事
図面種別
案内図
図面枚数
１／１

「地図使用承認　昭文社」

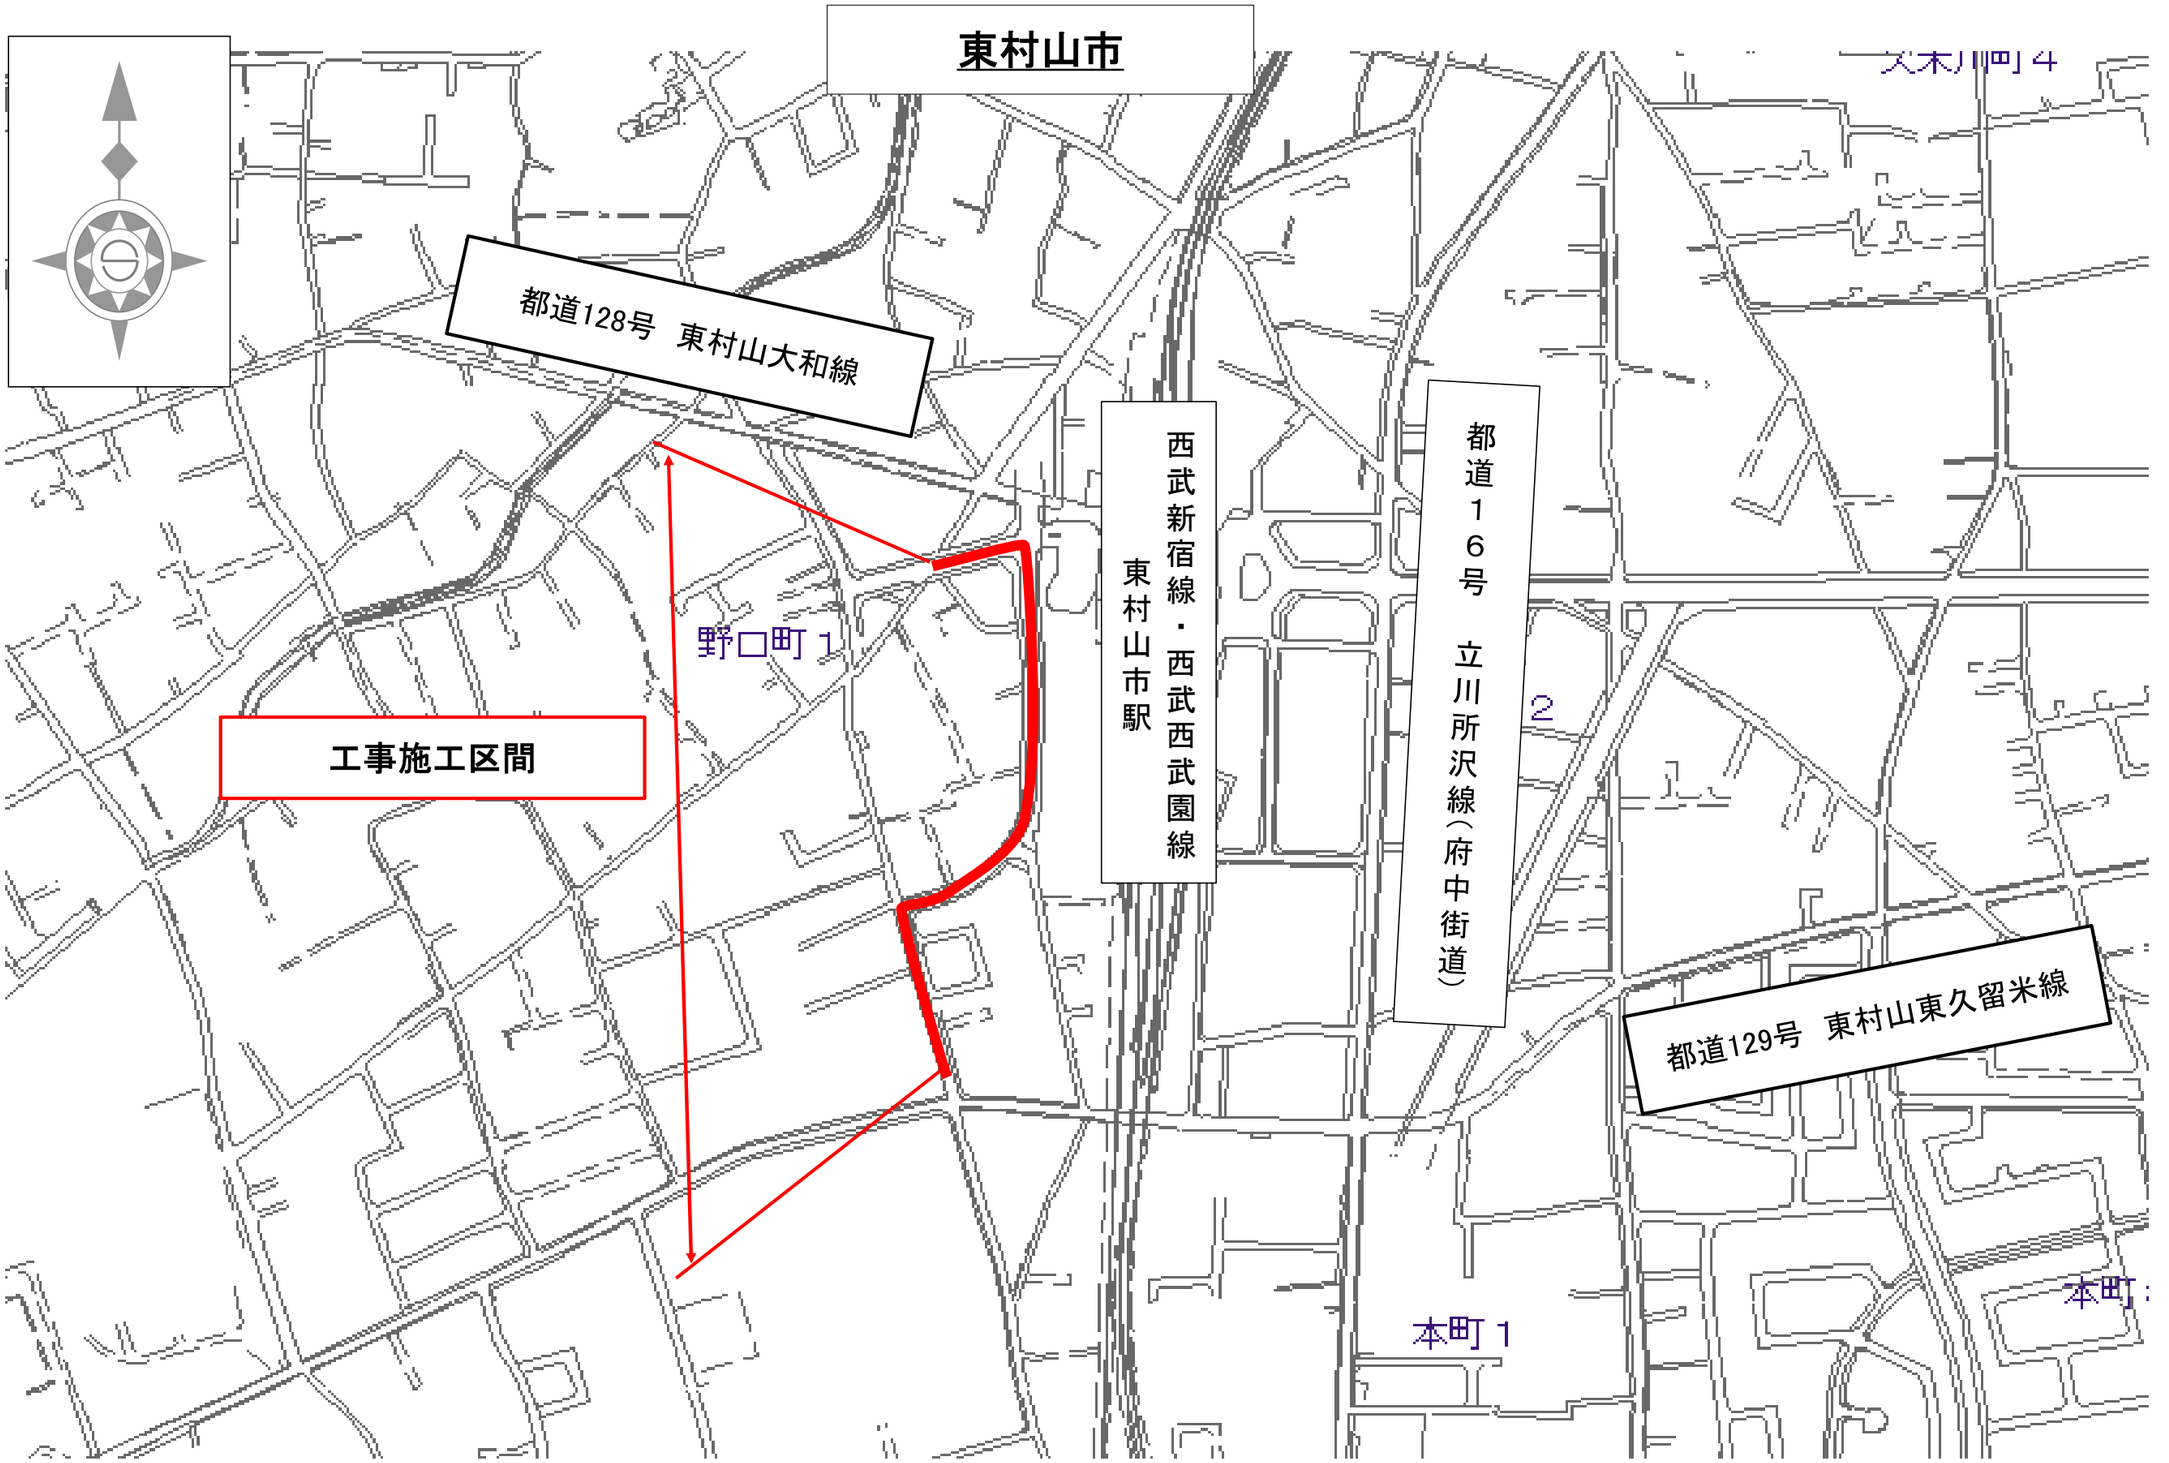

「地図使用承認　昭文社」


事業別
工事件名
東村山市野口町一丁目地先配水本管（４００㎜）新設工事
図面種別
案内図
図面枚数
１／１

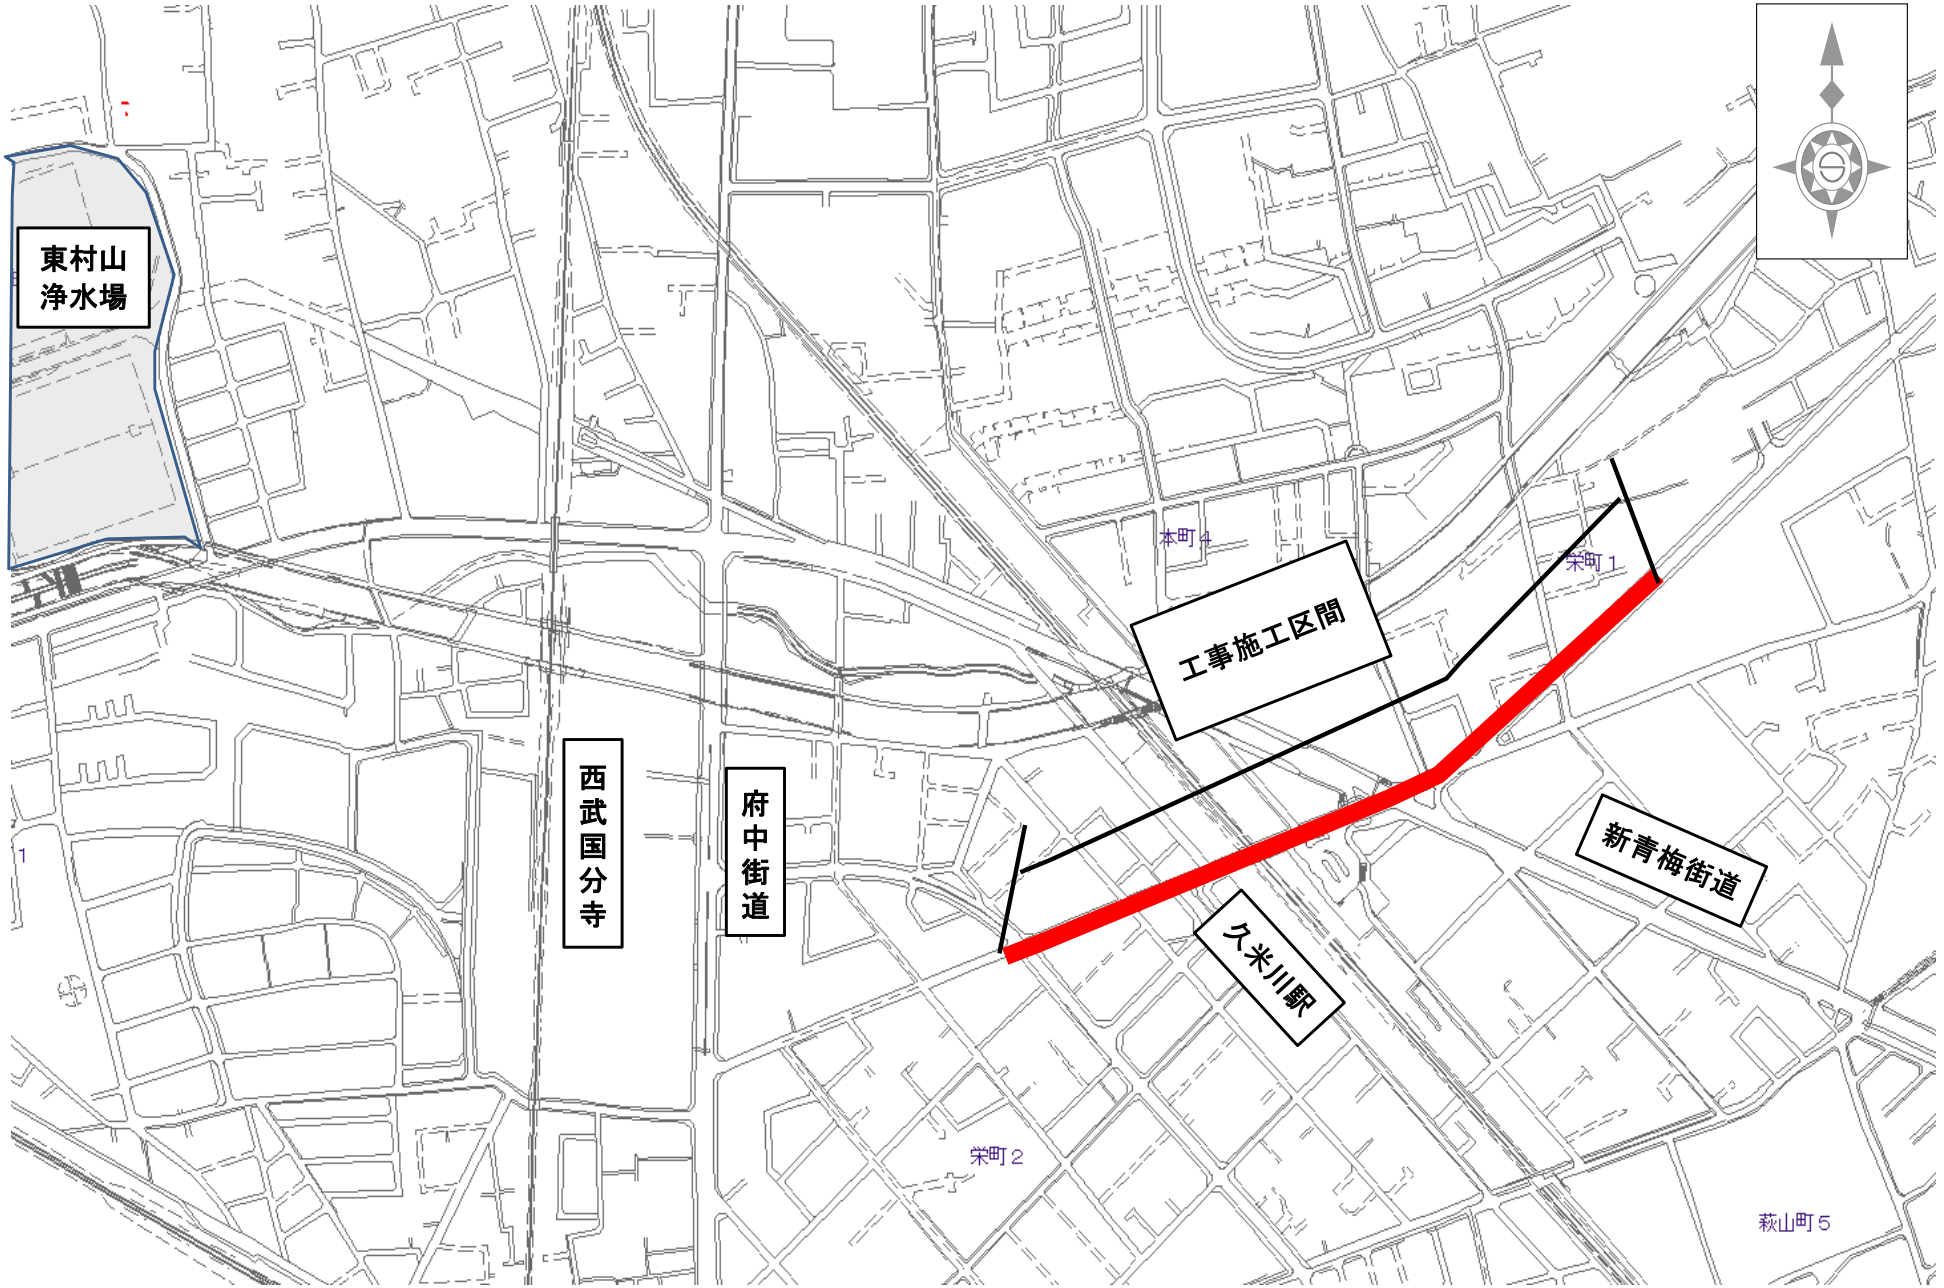

「地図使用承認　昭文社」

工事件名
東村山市栄町二丁目地先から同市栄町一丁目地先間配水本管（４００ｍｍ）新設工事
図面種別
案内図
図面枚数
１／１

西東京市

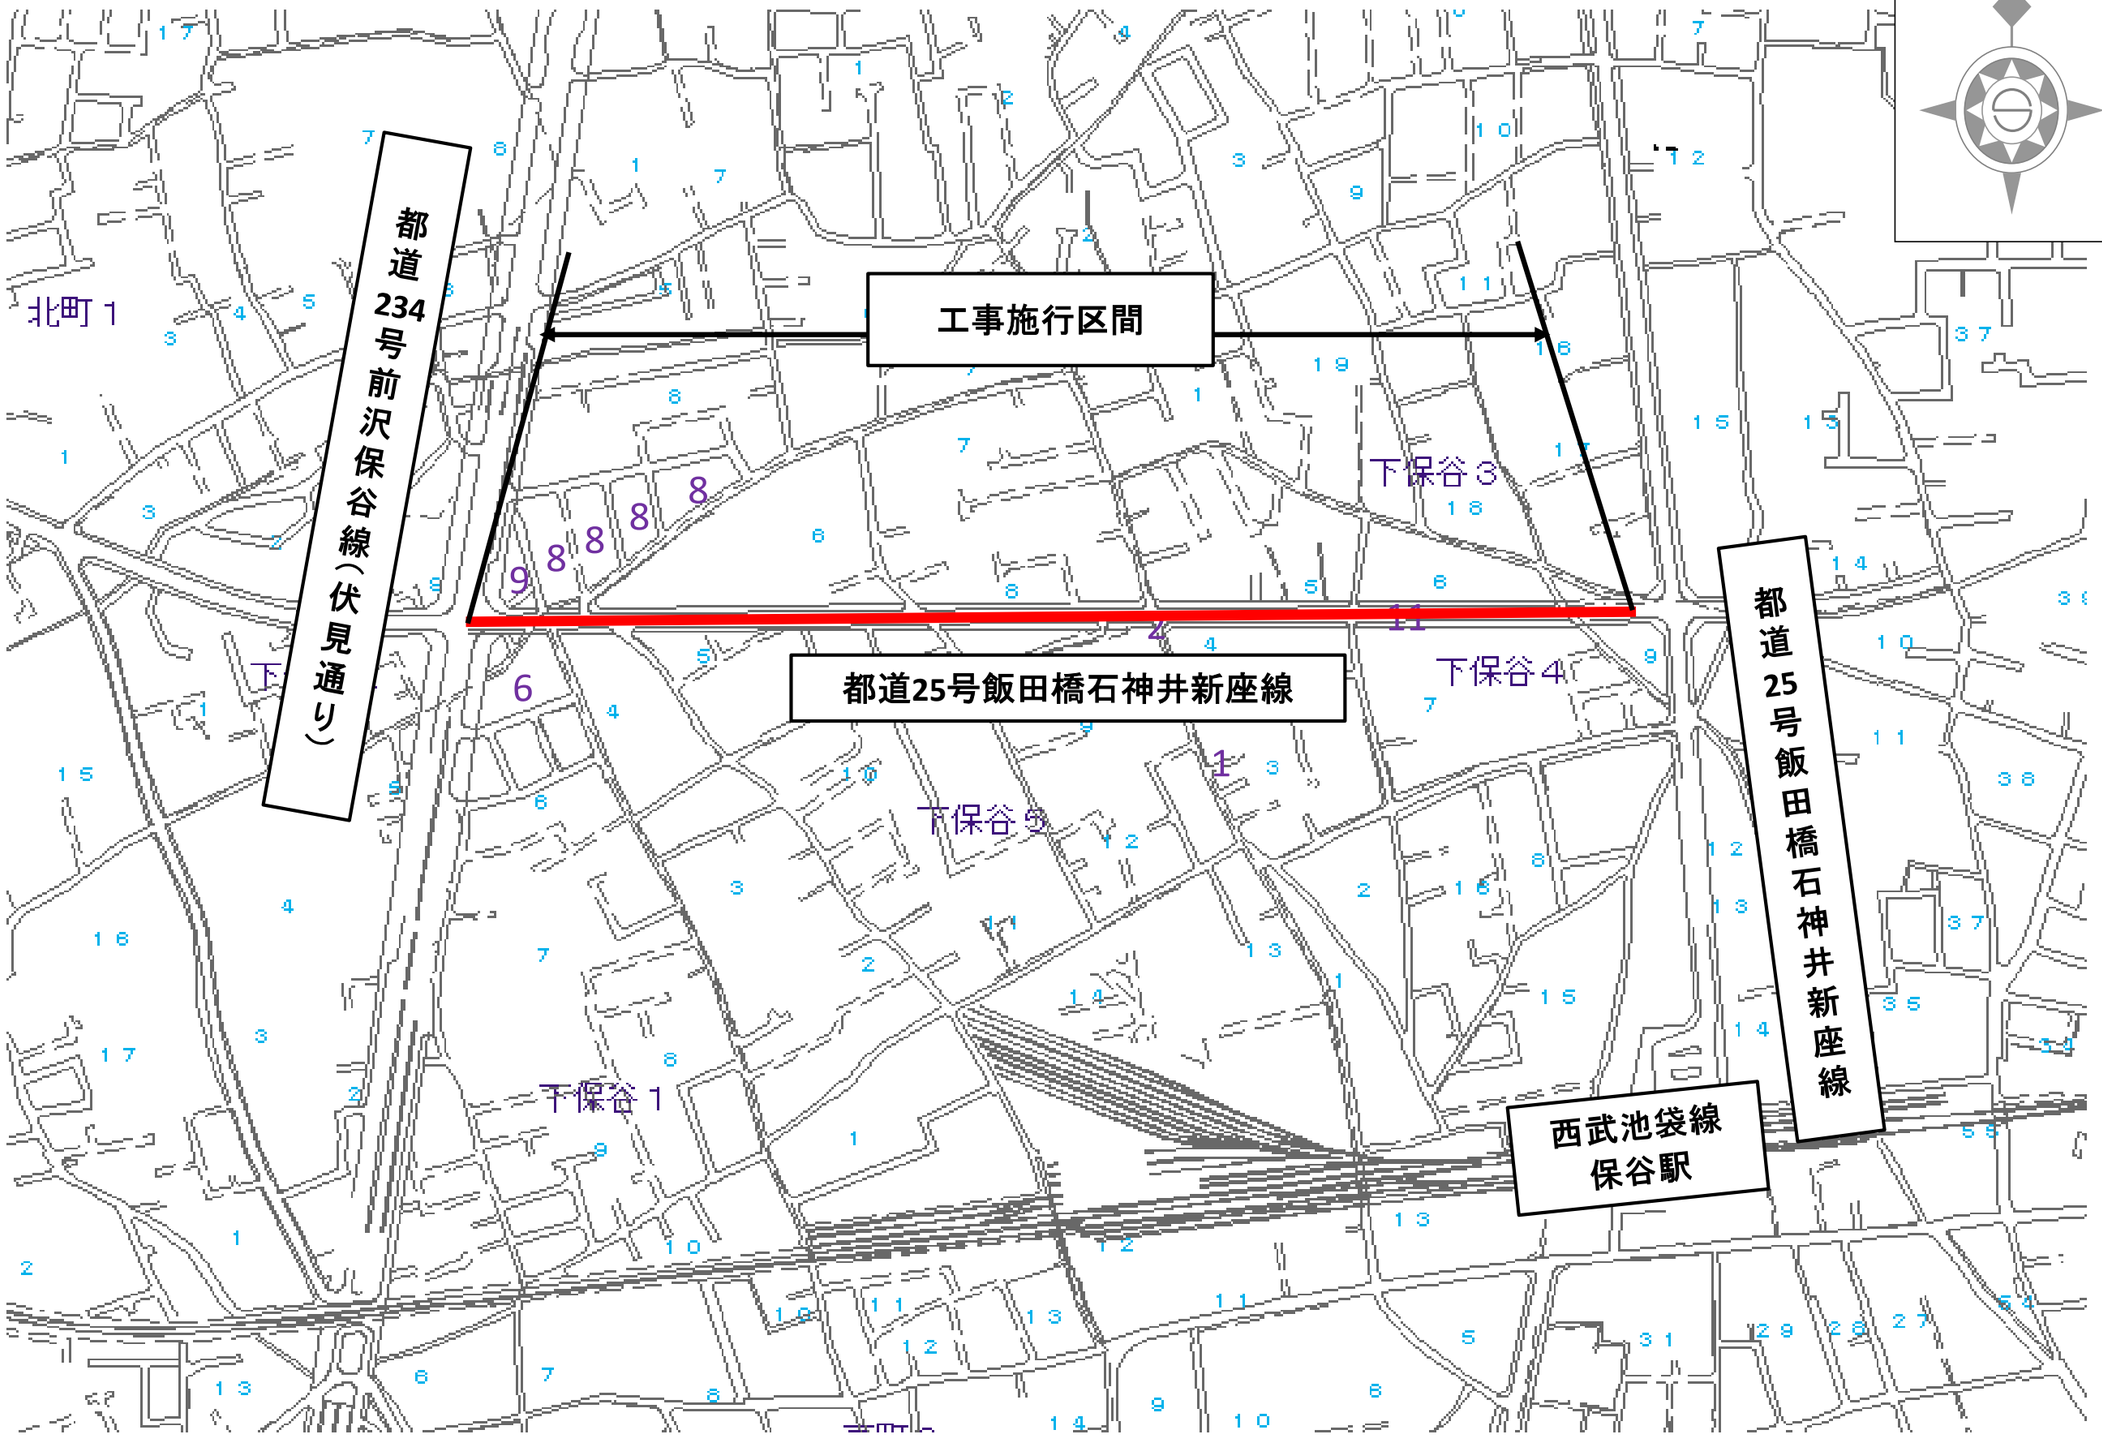

「地図使用承認　昭文社」


事業別
工事件名
西東京市下保谷二丁目地先から同市下保谷四丁目地先間配水本管（３５０㎜）新設工事
図面種別
案内図
図面枚数
１／１



事業別
工事件名
国分寺市東恋ヶ窪二丁目地先配水本管（６００㎜）布設替及び新設工事（４００㎜・６００㎜）
図面種別
案内図
図面枚数
１／１


「地図使用承認　昭文社」

東京都八王子市

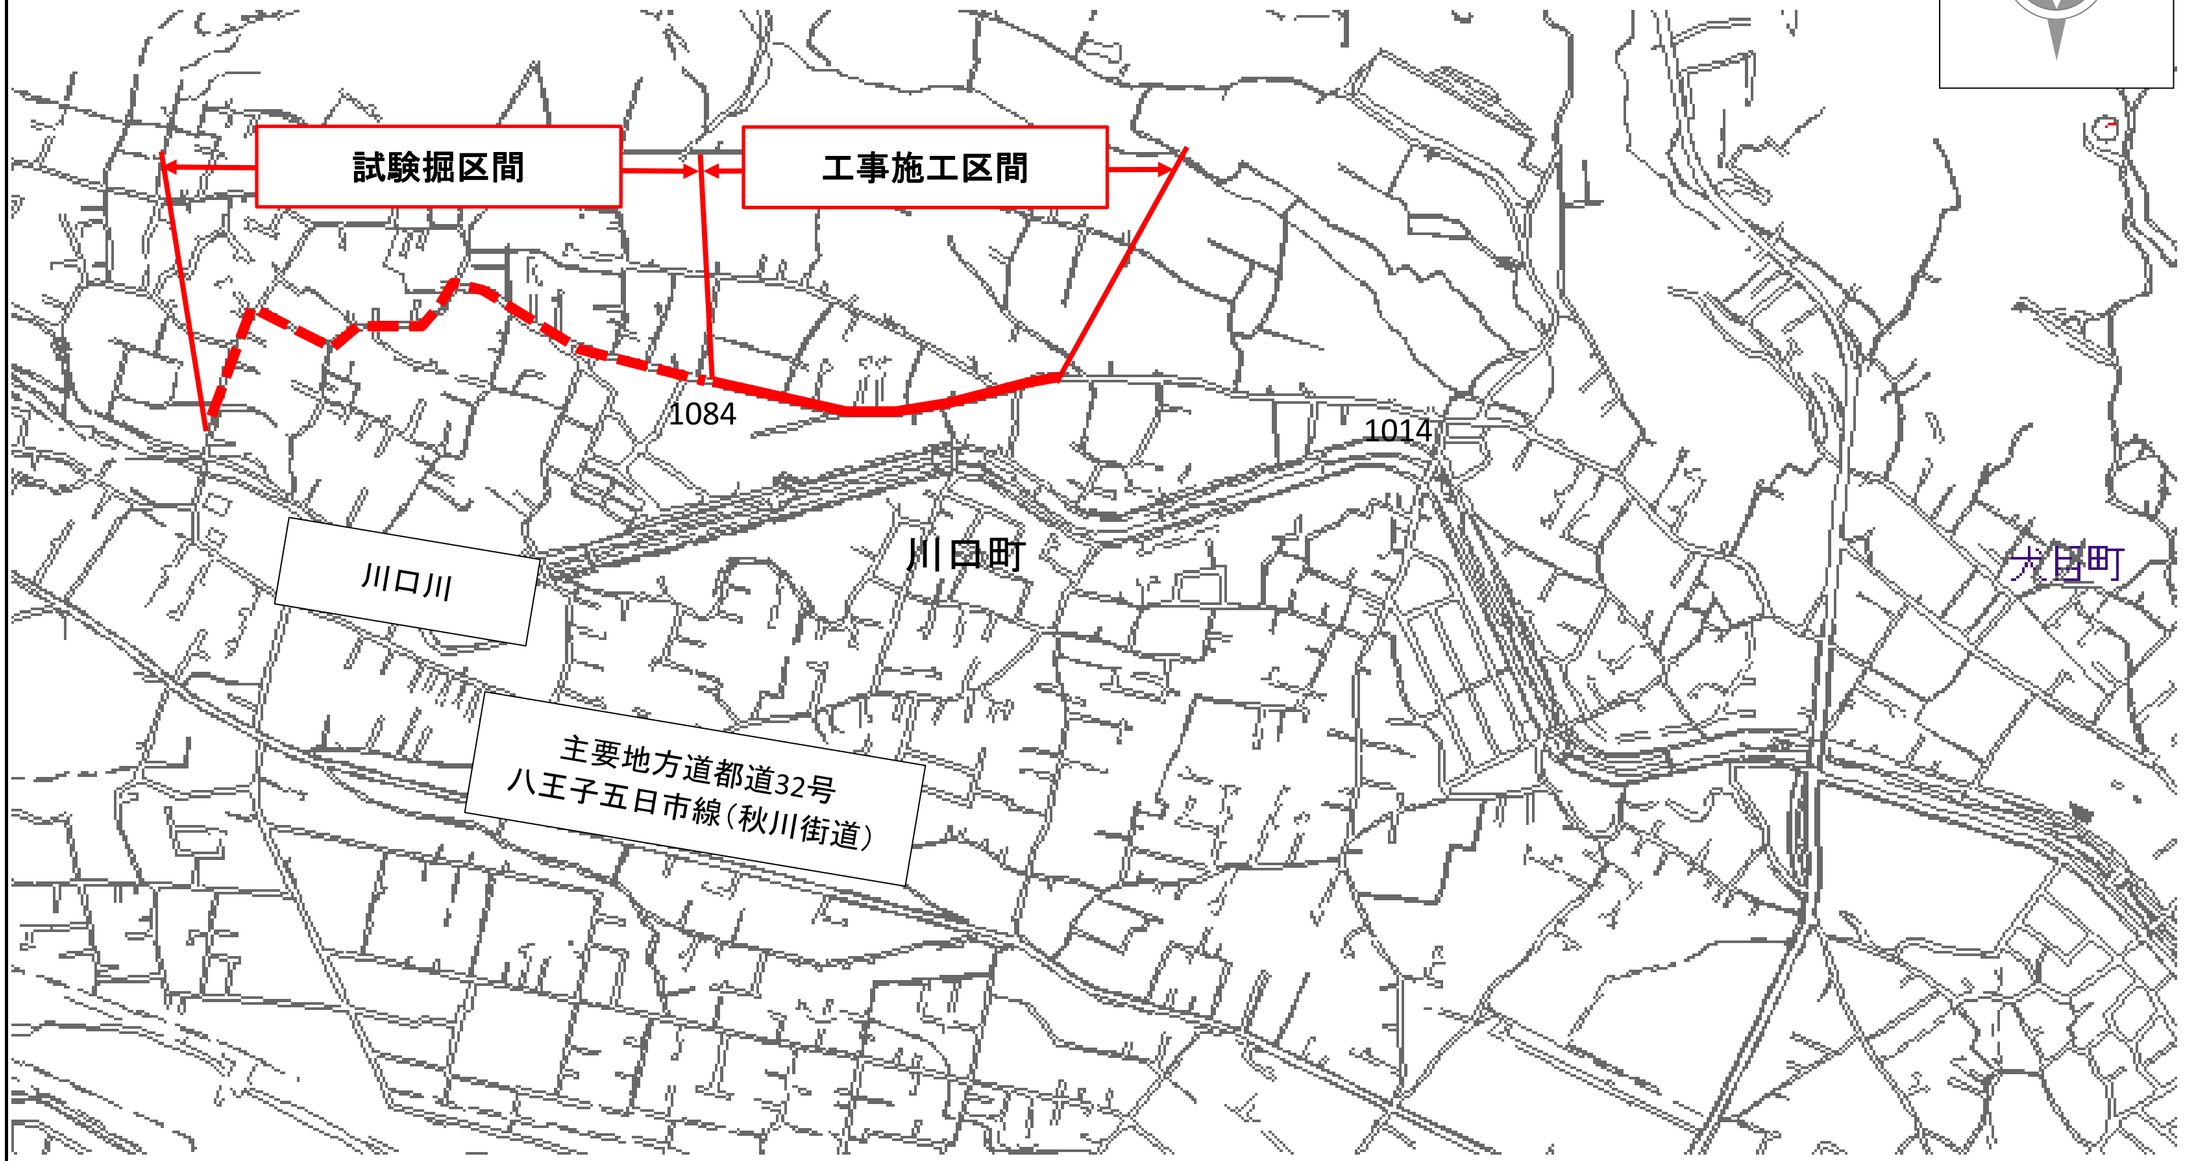


事業別
工事件名
八王子市川口町2038番地先から同市犬目町1052番地先間配水本管（600㎜）布設替及び試験掘工事
図面種別
案内図
図面枚数
1／1

「地図使用承認　昭文社」

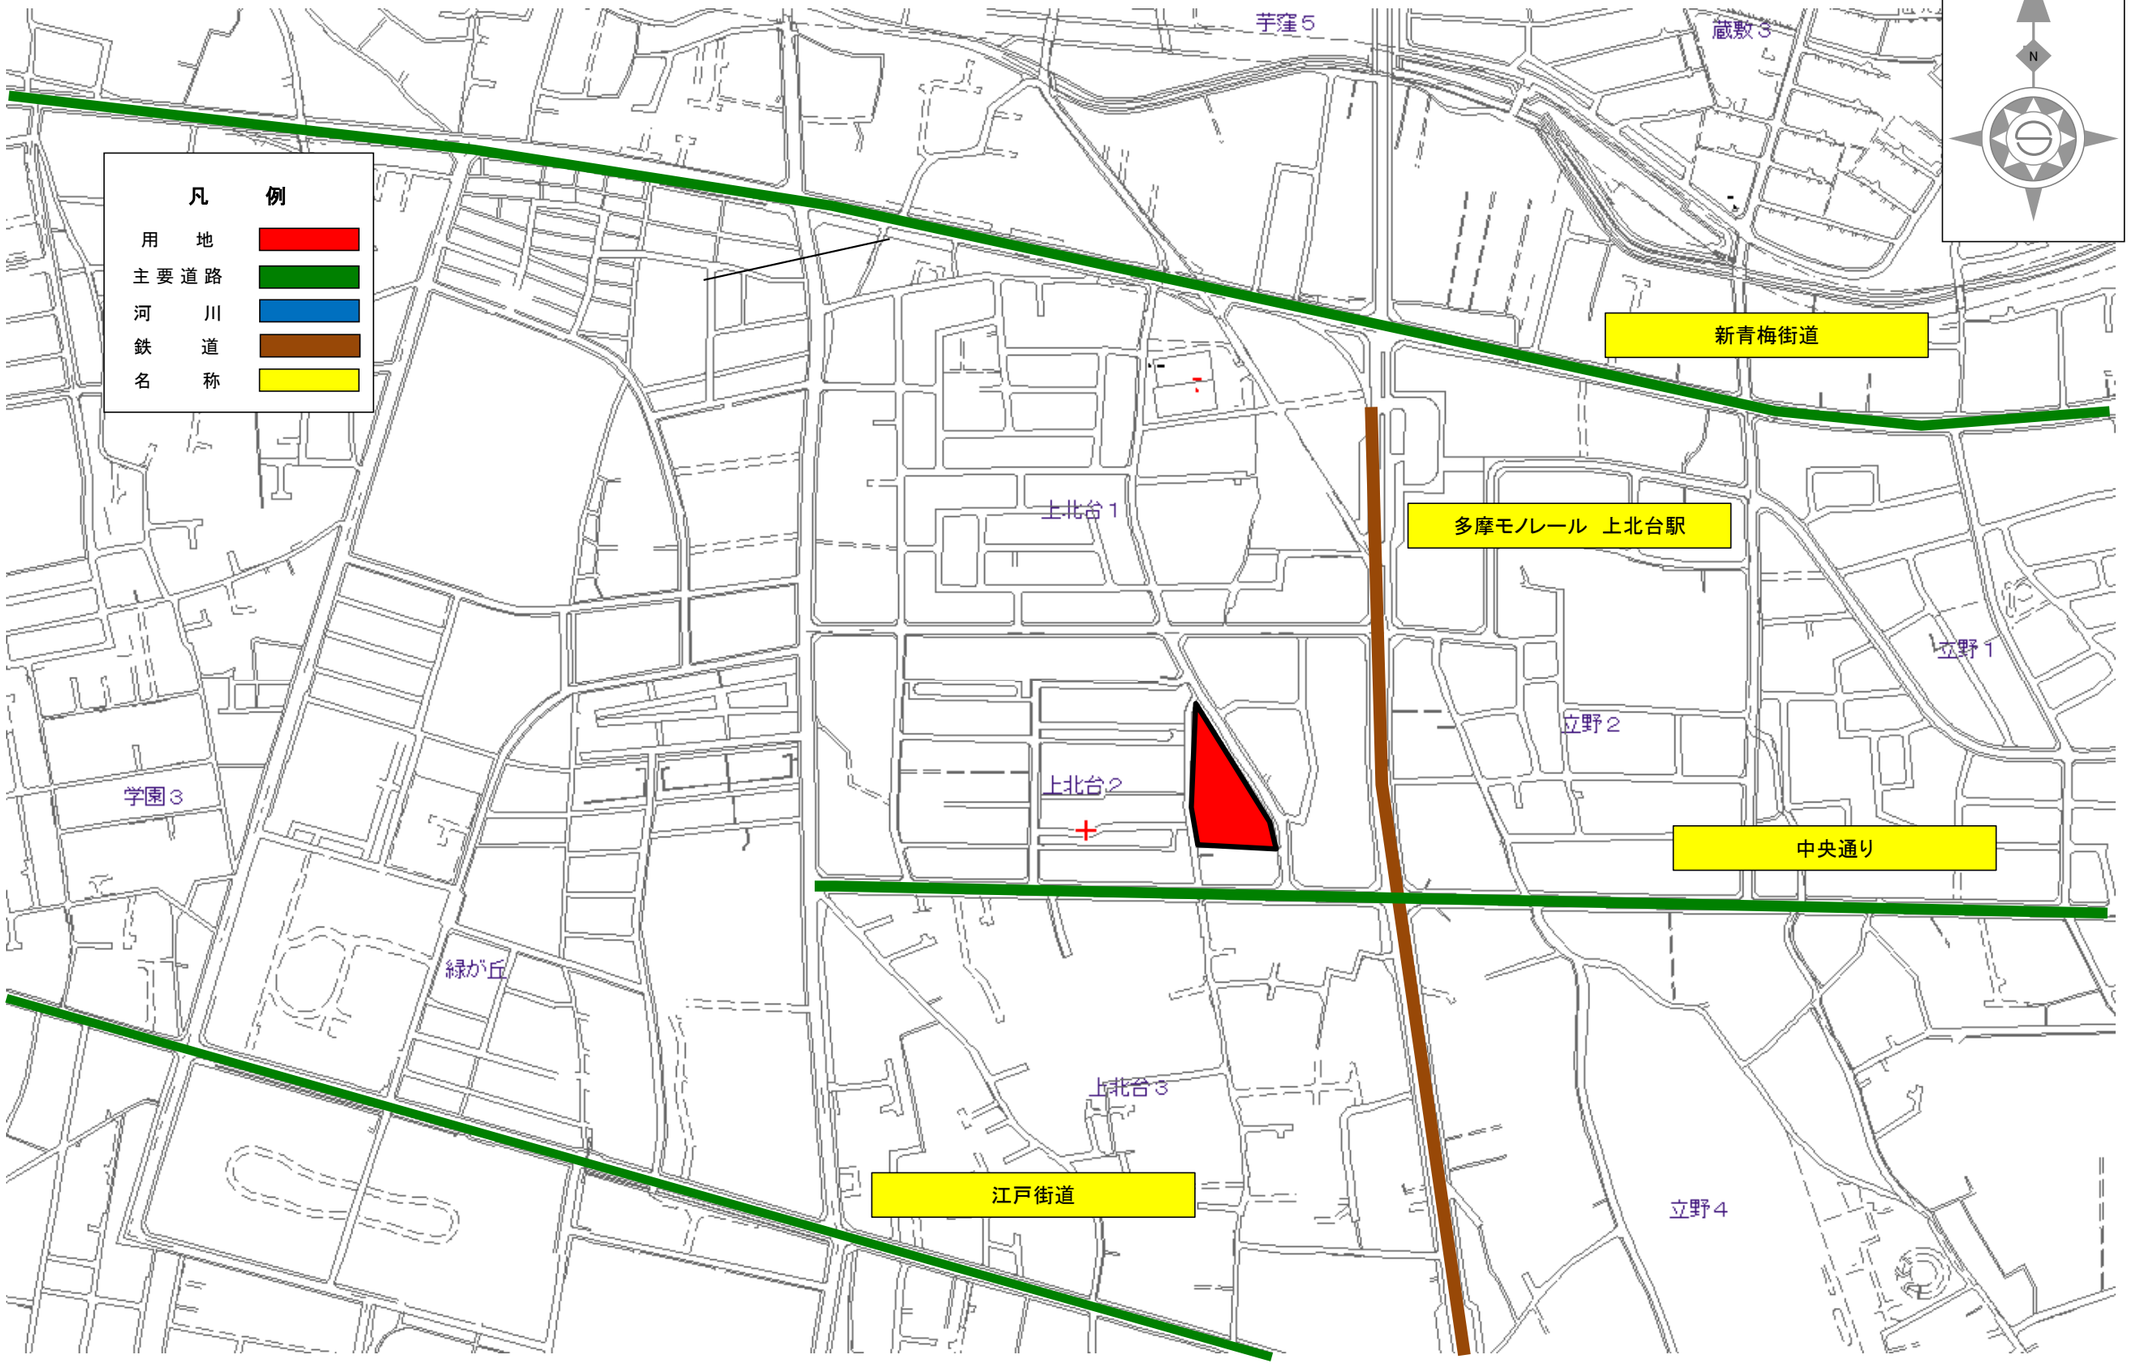

「地図使用承認　昭文社」

事　業　別
工事件名
東大和市上北台二丁目地内送水管（７００ｍｍ）新設用立坑用地整備工事
図面種別
案内図
図面枚数
１／１

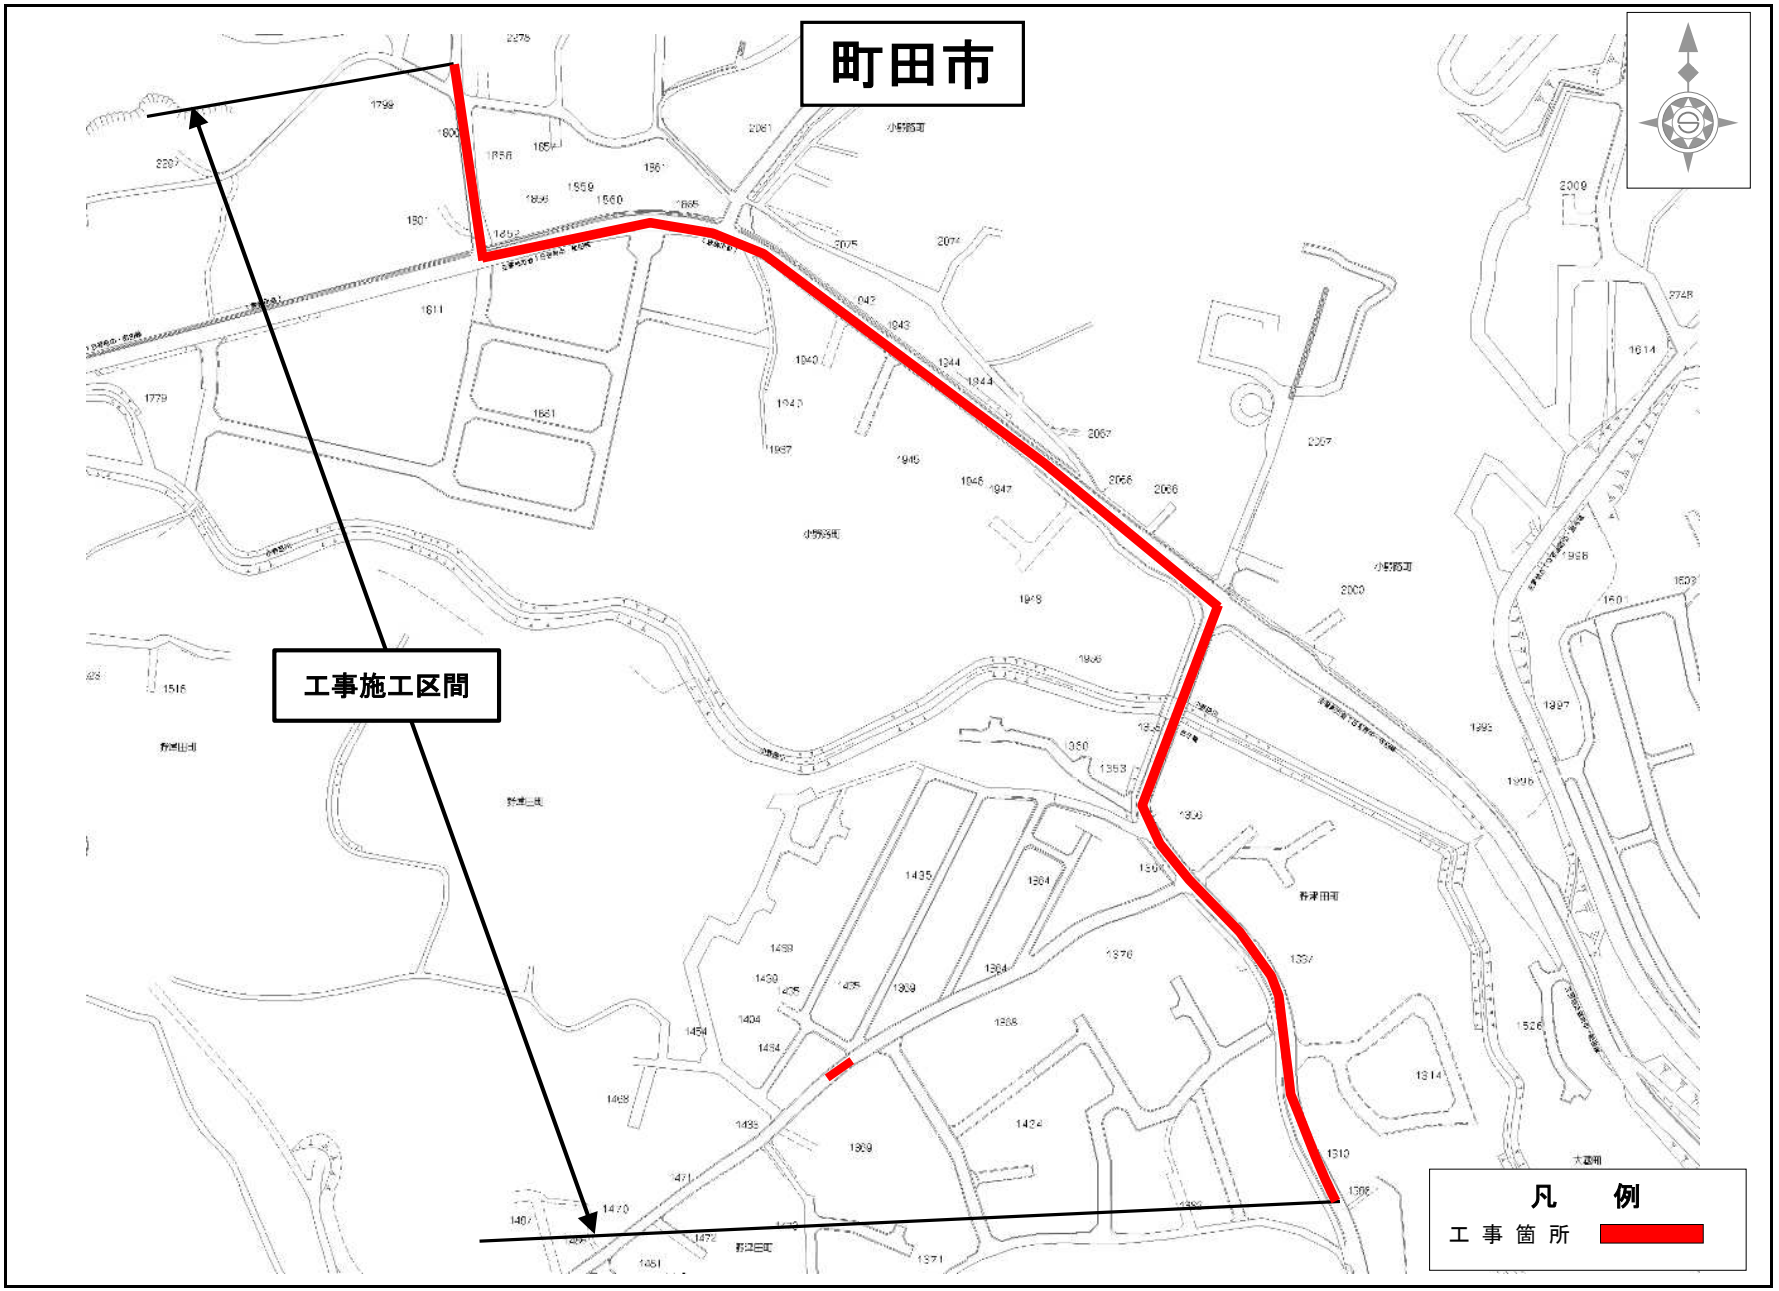


「地図使用承認　昭文社」

事業別
工事件名
町田市野津田町1310番地先から 同市小野路町2079番地先間 配水本管（600mm）新設工事
図面種別
案内図
図面枚数
1／1




事業別
工事件名
深大寺給水所から調布市佐須町二丁目地先間配水本管（４５０㎜・４００㎜）布設替工事
図面種別
案内図
図面枚数
１／１

地図使用承認「昭文社」

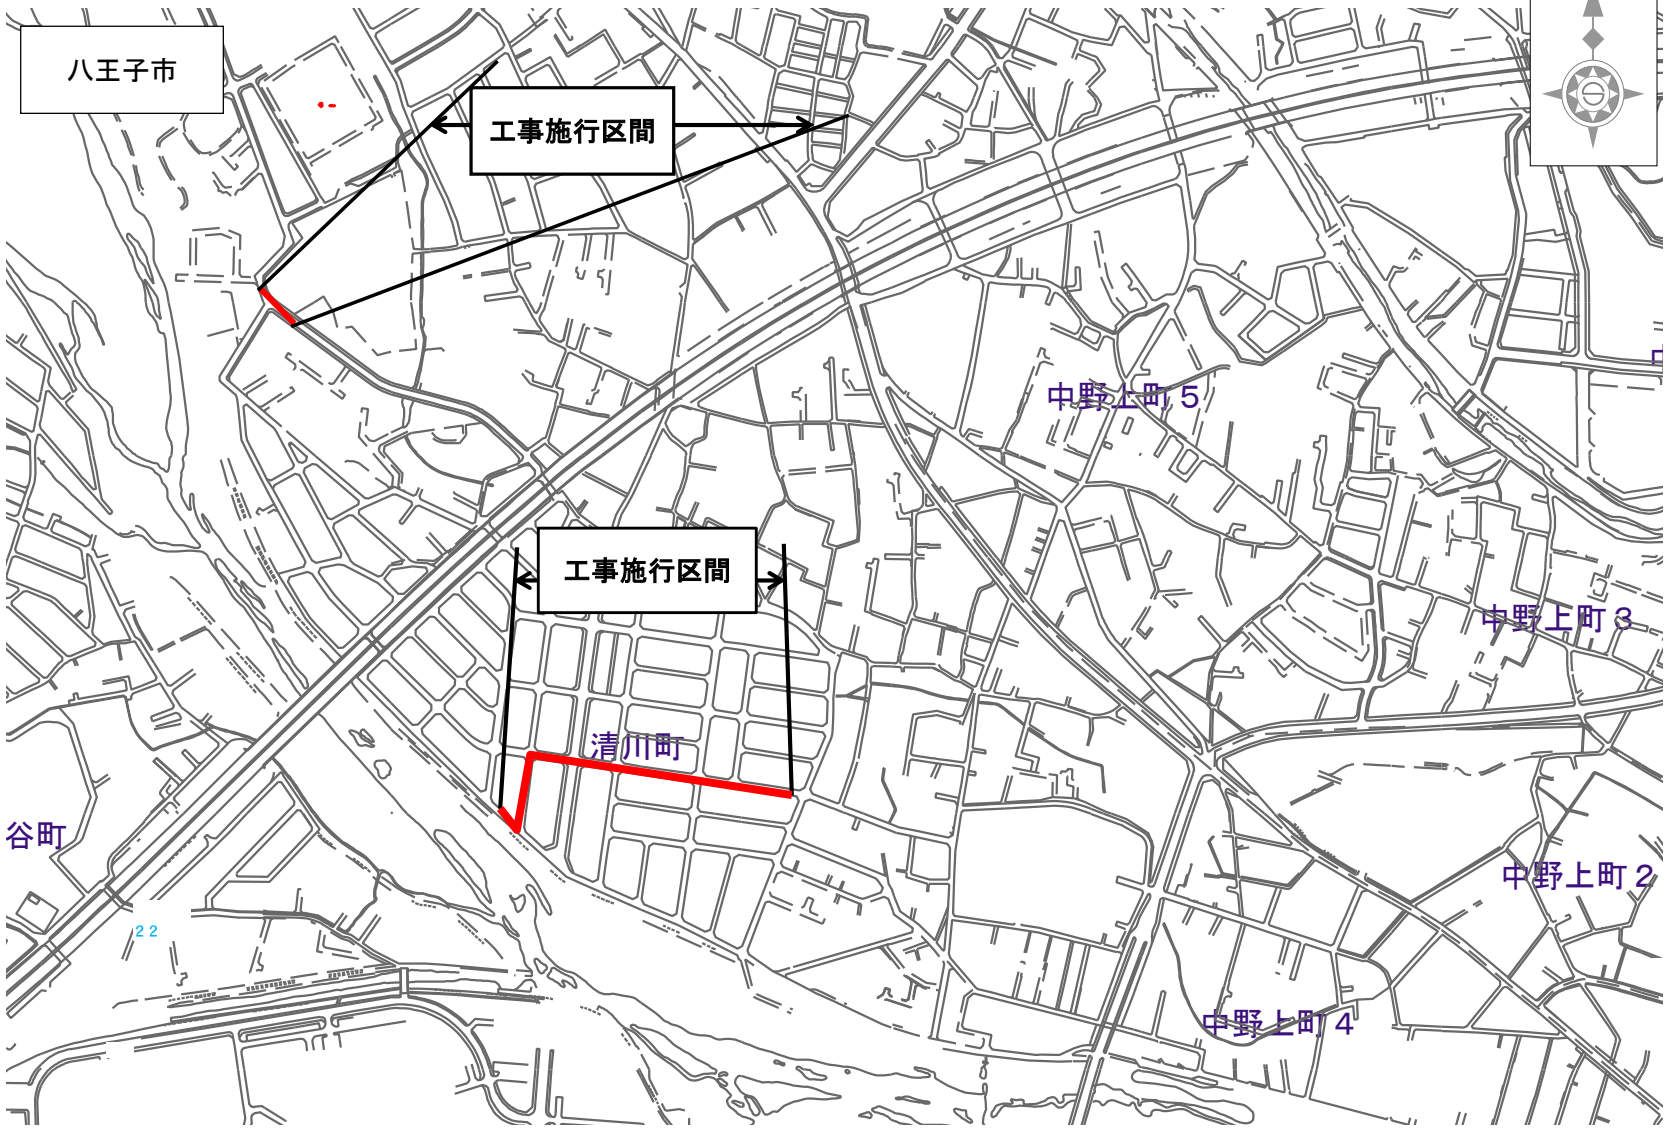

事業別
工事件名
八王子市清川町３１番地先から同市清川町３７番地先間外１か所配水本管（６００㎜・３５０㎜）新設工事
図面種別
案内図
図面枚数
１／１

「地図使用承認　昭文社」

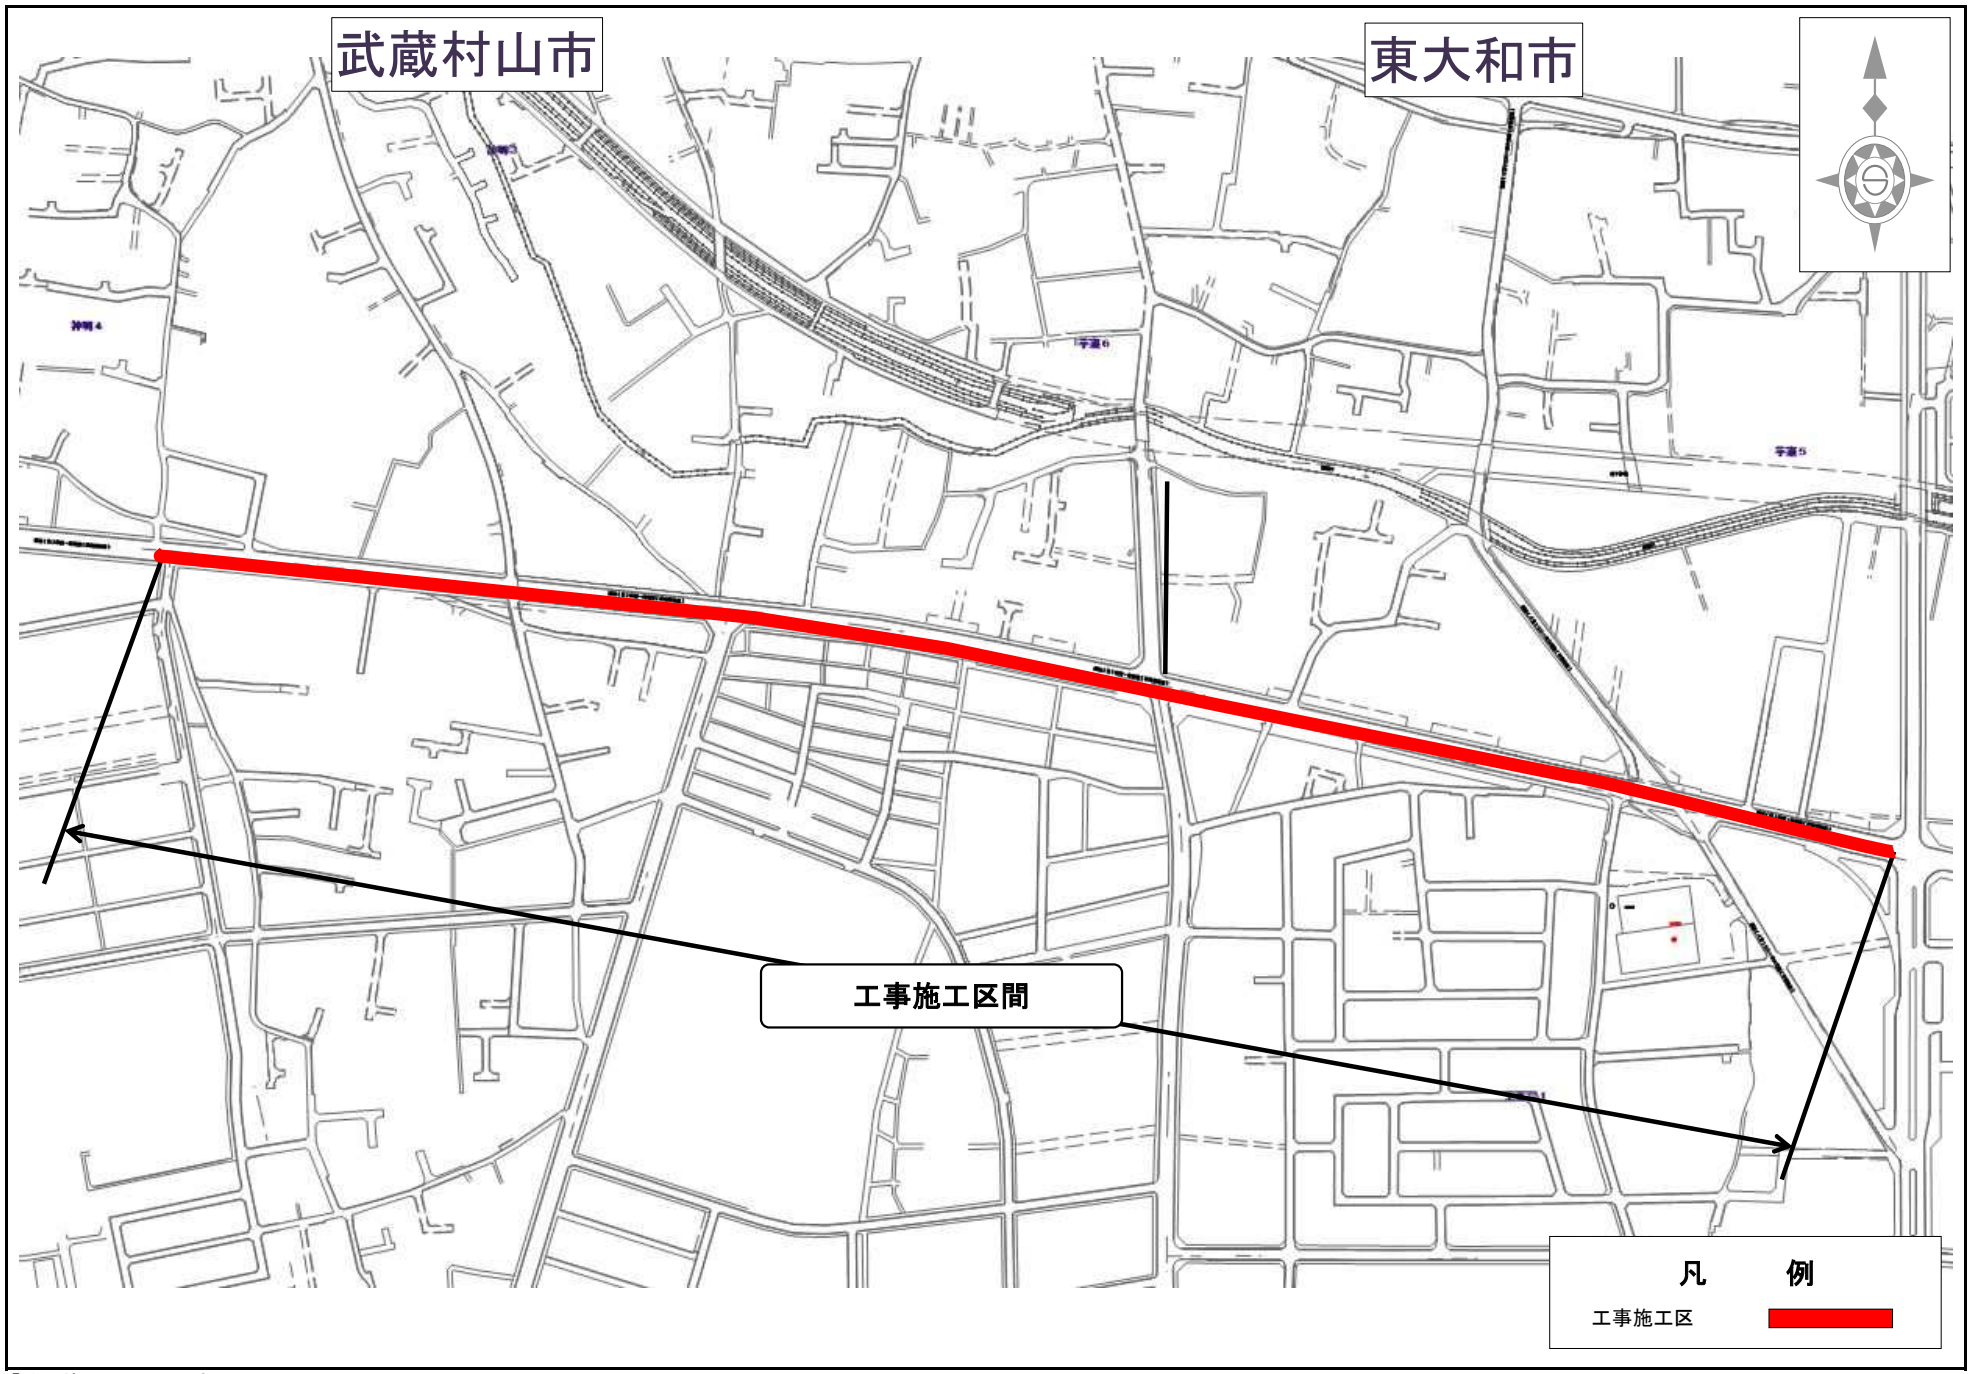

事業別	
工事件名	武蔵村山市神明四丁目地先から東大和市上北台一丁目地先間送水管（500mm）及び導水管（500mm）新設並びに配水本管（700mm）移設工事（500mm）制水弁設置工事
図面種別	案内図
図面枚数	1／1

「地図使用承認　昭文社」