

「区部配水本管工事」の発注予定及び案内図の掲載

- ※ 23区内における配水本管工事の発注予定及び案内図を掲載します。掲載内容に関するお問い合わせはご遠慮願います。
- ※ 案内図は概ね3ヶ月後の公表予定案件までを掲載しています。
- ※ 下記内容は、更新時点での予定であり、変更することがあります。詳細については、実際に案件が公表されてからご確認ください。
- ※ 内容に変更が生じた場合は、随時内容を更新します。

番号	工事件名	施工場所	概要	工期	入札及び契約方法	公表予定時期
1	【局】台東区三ノ輪二丁目地先から荒川区南千住二丁目地先間配水本管(600mm)布設替工事	台東区	開削工 Φ600 L=345m、既設管内配管Φ400(既設Φ600)L=30m、立坑築造(Φ2.5mライナープレート)2箇所	540日間	C10: 一般競争入札	第2四半期(7月～9月)
2	【局】千代田区内神田三丁目地先から同区鍛冶町一丁目地先間配水本管(600mm)布設替及び既設さや管内配管工事	千代田区	開削工Φ600L=158m、既設管内配管Φ600(既設Φ700)L=257m、立坑築造6箇所(□2.1m×4m、3.3m×8.8m、3.9m×8.8m、3.4m×3.6m、2.1m×8.4m、2.1m×2.8m鋼矢板)	430日間	C10: 一般競争入札	5月
3	【局】港区西新橋二丁目地先から同区西新橋三丁目地先間配水本管(500mm)布設替工事	港区	開削工 Φ500 L=253m、既設管内配管Φ350(既設Φ500)L=20m、立坑築造(Φ4.0mライナープレート)1箇所、立坑築造(2.5m×2.0m鋼矢板)1箇所	420日間	C10: 一般競争入札	5月
4	【局】中央区日本橋二丁目地先から同区京橋三丁目地先間配水本管(800mm・500mm)既設管内配管及び布設替工事	中央区	既設管内配管 Φ800(既設管Φ1000)L=774m Φ500(既設管Φ700)L=52m、開削工 Φ800 L=10m、Φ500 L=15m、立坑築造(鋼矢板)10箇所	720日間	C10: 一般競争入札	第2四半期(7月～9月)
5	【局】新宿区横寺町地先から同区市谷加賀町一丁目地先間配水本管(400mm)布設替工事	新宿区	推進工Φ400(さや管800)L=240m、立坑築造(8.0m×3.1m鋼矢板)1箇所、立坑築造(Φ3.7mライナープレート)1箇所、開削工Φ400 L=188m、開削工撤去Φ400 L=164m、使用廃止管Φ400 L=261m	400日間	C10: 一般競争入札	第2四半期(7月～9月)
6	【局】北区滝野川三丁目地先配水本管(700mm～350mm)既設管さや内配管及び既設管内配管並びに布設替工事	北区	既設さや管内配管Φ500、Φ350(既設さや管Φ700)L=165m、既設管内配管Φ350(既設管Φ500)L=34m、開削工Φ700 L=22m、立坑築造6箇所	330日間	C10: 一般競争入札	5月
7	【局】千代田区岩本町二丁目地先から同区岩本町一丁目地先間配水本管(600mm)既設さや管内配管及び布設替工事	千代田区	既設管内配管Φ600(既設管Φ800)L=254m、開削工Φ600 L=3m、立坑築造4箇所	410日間	C10: 一般競争入札	5月


番号	工事件名	施工場所	概要	工期	入札及び契約方法	公表予定時期
8	【局】北区王子本町二丁目地先配水本管(400mm)布設替工事	北区	開削工Φ400 L=186m、既設さや管内配管Φ350(既設管Φ400)L=4m	190日間	C40: 希望制指名競争入札	5月
9	【局】世田谷区下馬六丁目地先から目黒区碑文谷六丁目地先間配水本管(800mm)布設替及びさや管内配管工事	世田谷区	開削工Φ800 L=253m、既設管さや内配管Φ800(既設さや管Φ1200)L=33m、立坑築造2箇所	460日間	C10: 一般競争入札	第1四半期(4月～6月)
10	【局】目黒区下目黒二丁目地先配水本管(500mm)布設替工事	目黒区	開削工Φ500 L=292m	260日間	C40: 希望制指名競争入札	5月
11	【局】杉並区成田東四丁目地先配水本管(600mm)布設替工事	杉並区	開削工Φ600 L=203m	290日間	C40: 希望制指名競争入札	5月
12	【局】世田谷区北烏山九丁目地先配水本管(500mm)布設替工事	世田谷区	開削工Φ500 L=240m	280日間	C40: 希望制指名競争入札	第2四半期(7月～9月)
13	【局】足立区六木三丁目地先配水本管(400mm)布設替及び既設さや管内配管工事	足立区	開削工Φ400 L=334m、既設さや管内配管Φ400(既設管Φ500)L=6m、立坑築造2箇所	300日間	C40: 希望制指名競争入札	第2四半期(7月～9月)
14	【局】世田谷区代沢五丁目地先配水本管(500mm)布設替工事	世田谷区	開削工Φ500 L=260m	280日間	C40: 希望制指名競争入札	第2四半期(7月～9月)
15	【局】葛飾区西水元三丁目地先から同区西水元二丁目地先間配水本管(350mm)既設さや管内工事	葛飾区	既設さや管内配管Φ350(既設管Φ500)L=341m、立坑築造6箇所	380日間	C40: 希望制指名競争入札	第2四半期(7月～9月)
16	【局】足立区西新井二丁目地先から同区西新井一丁目地先間配水本管(500mm)布設替工事	足立区	開削工Φ500 L=192m	240日間	C40: 希望制指名競争入札	第2四半期(7月～9月)
17	【局】板橋区新河岸二丁目地先から同区高島平八丁目地先間配水本管(800mm)新設工事	板橋区	推進工Φ1000 L=210m さや管内配管工Φ800新設 L=210m、立坑築造2箇所(鋼矢板＋ライナーΦ8000 D≒26.5m×1箇所、Φ5500 D≒28.5m×1箇所)、開削工Φ800新設 L=200m	800日間	C10: 一般競争入札	第1四半期(4月～6月)

番号	工事件名	施工場所	概要	工期	入札及び契約方法	公表予定時期
18	【局】江戸川区瑞江四丁目地先から同区南篠崎町三丁目地先間配水本管(700mm)新設工事	江戸川区	開削工Φ700 新設 L=290m	390日間	C10: 一般競争入札	第1四半期(4月～6月)
19	【局】江戸川区船堀六丁目地先外1か所配水本管(1200mm)既設さや管内配管工事	江戸川区	既設さや管内配管Φ1200(既設さや管Φ1350) L=88m、立坑築造2か所(軽量鋼矢板+既設制水弁室利用、ライナープレート+既設制水弁室利用)、鋼管製作	230日間	C40: 希望制指名競争入札	第1四半期(4月～6月)
20	【局】荒川区荒川五丁目地先から同区東尾久一丁目地先間配水本管(500mm)布設替及び新設工事	荒川区	開削工Φ500 布設替 L=180m、新設 L=140m、信号柱移設 2か所	380日間	C10: 一般競争入札	第2四半期(7月～9月)
21	【局】北区豊島七丁目地先配水本管(500mm)布設替工事	北区	開削工Φ500 布設替 L=240m、不断水制水弁設置Φ450 1か所	310日間	C40: 希望制指名競争入札	第2四半期(7月～9月)
22	【局】港区海岸三丁目地先配水本管(800mm)撤去工事	港区	開削工Φ800 撤去 L=100m	100日間	C40: 希望制指名競争入札	第2四半期(7月～9月)
23	【局】杉並区和泉二丁目地内送水管(1600mm)移設工事	杉並区	推進工Φ1600(さや管Φ1800)L=122m、立坑築造2箇所、開削工Φ1600 L=26m、水管橋撤去Φ1600 L=9m、開削撤去50m、使用廃止管Φ1600 L=90m	400日間	C10: 一般競争入札	第1四半期(4月～6月)
24	【局】豊島区南池袋二丁目地先配水本管(800mm・600mm)既設さや管内配管及び布設替工事	豊島区	既設さや管内配管Φ800(既設管Φ1350)L=290m、開削Φ600 L=20m、立坑築造(□3.2m×6.4m、□6m×13.3m、□3.5m×11.2m鋼矢板)3箇所	390日間	C10: 一般競争入札	第1四半期(4月～6月)
25	【局】豊島区南長崎二丁目地先から同区南長崎一丁目地先間外1箇所配水本管(900mm・500mm)既設さや管内配管及び新設工事	豊島区	既設さや管内配管Φ900(既設管Φ1800、Φ1500)L=620m、開削Φ500 L=190m、立坑築造3か所(鋼矢板□6.0m×4.0m、鋼矢板□8.0m×4.3m、ライナープレート円形Φ5.0m)	600日間	C10: 一般競争入札	第1四半期(4月～6月)
26	【局】豊島区目白四丁目地先配水本管(500mm)新設工事	豊島区	開削工Φ500 L=160m	270日間	C40: 希望制指名競争入札	第1四半期(4月～6月)
27	【局】杉並区高円寺北四丁目地先間配水本管(500mm)新設工事	杉並区	開削工Φ500 L=270m	360日間	C10: 一般競争入札	第2四半期(7月～9月)


番号	工事件名	施工場所	概要	工期	入札及び契約方法	公表予定時期
28	【局】足立区扇三丁目地先から同区扇一丁目地先間旧工業用水道管(1500mm)撤去工事	足立区	開削(撤去)Φ1500 L=370m	560日間	C10: 一般競争入札	第2四半期(7月～9月)
29	【局】江東区南砂一丁目地先から同区南砂二丁目地先間旧工業用水道管(1000mm)撤去工事	江東区	水管橋撤去工事 Φ1000 L=59m	120日間	C40: 希望制指名競争入札	第2四半期(7月～9月)
30	【局】中野区野方一丁目地先から同区新井二丁目地先間旧工業用水道管(1100mm)撤去工事	中野区	開削(撤去) Φ1100 L=619m	520日間	C10: 一般競争入札	第2四半期(7月～9月)
31	【局】港区白金台一丁目地先から同区白金二丁目地先間配水本管(1200mm)既設さや管内配管工事	港区	既設管内配管Φ1200(既設管Φ1350) L=207m、立坑築造(□10.8m×6.7m 鋼矢板)1箇所、(□7.2m×2.6m 親杭横矢板)1箇所	350日間	C40: 希望制指名競争入札	第1四半期(4月～6月)
32	【局】目黒区南三丁目地先から同区南一丁目地先間配水本管(700mm)既設さや管内配管工事	目黒区	既設さや管内配管Φ700(既設管Φ800)L=202m、立坑築造3か所(鋼矢板□2.8m×3.6m、鋼矢板□2.0m×4.8m、ライナープレート円形Φ3.0m)	420日間	C40: 希望制指名競争入札	5月
33	【局】墨田区京島一丁目地先から同区京島三丁目地先間配水本管(600mm)布設替工事	墨田区	開削工 Φ600(既設管Φ800) L=385m	480日間	C10: 一般競争入札	第1四半期(4月～6月)




事業別	
配水工事	第 号
工事件名	台東区三ノ輪二丁目地先から荒川区南千住二丁目地先間 配水本管（600mm）布設替工事
図面種別	案内図
図面枚数	1 / 1

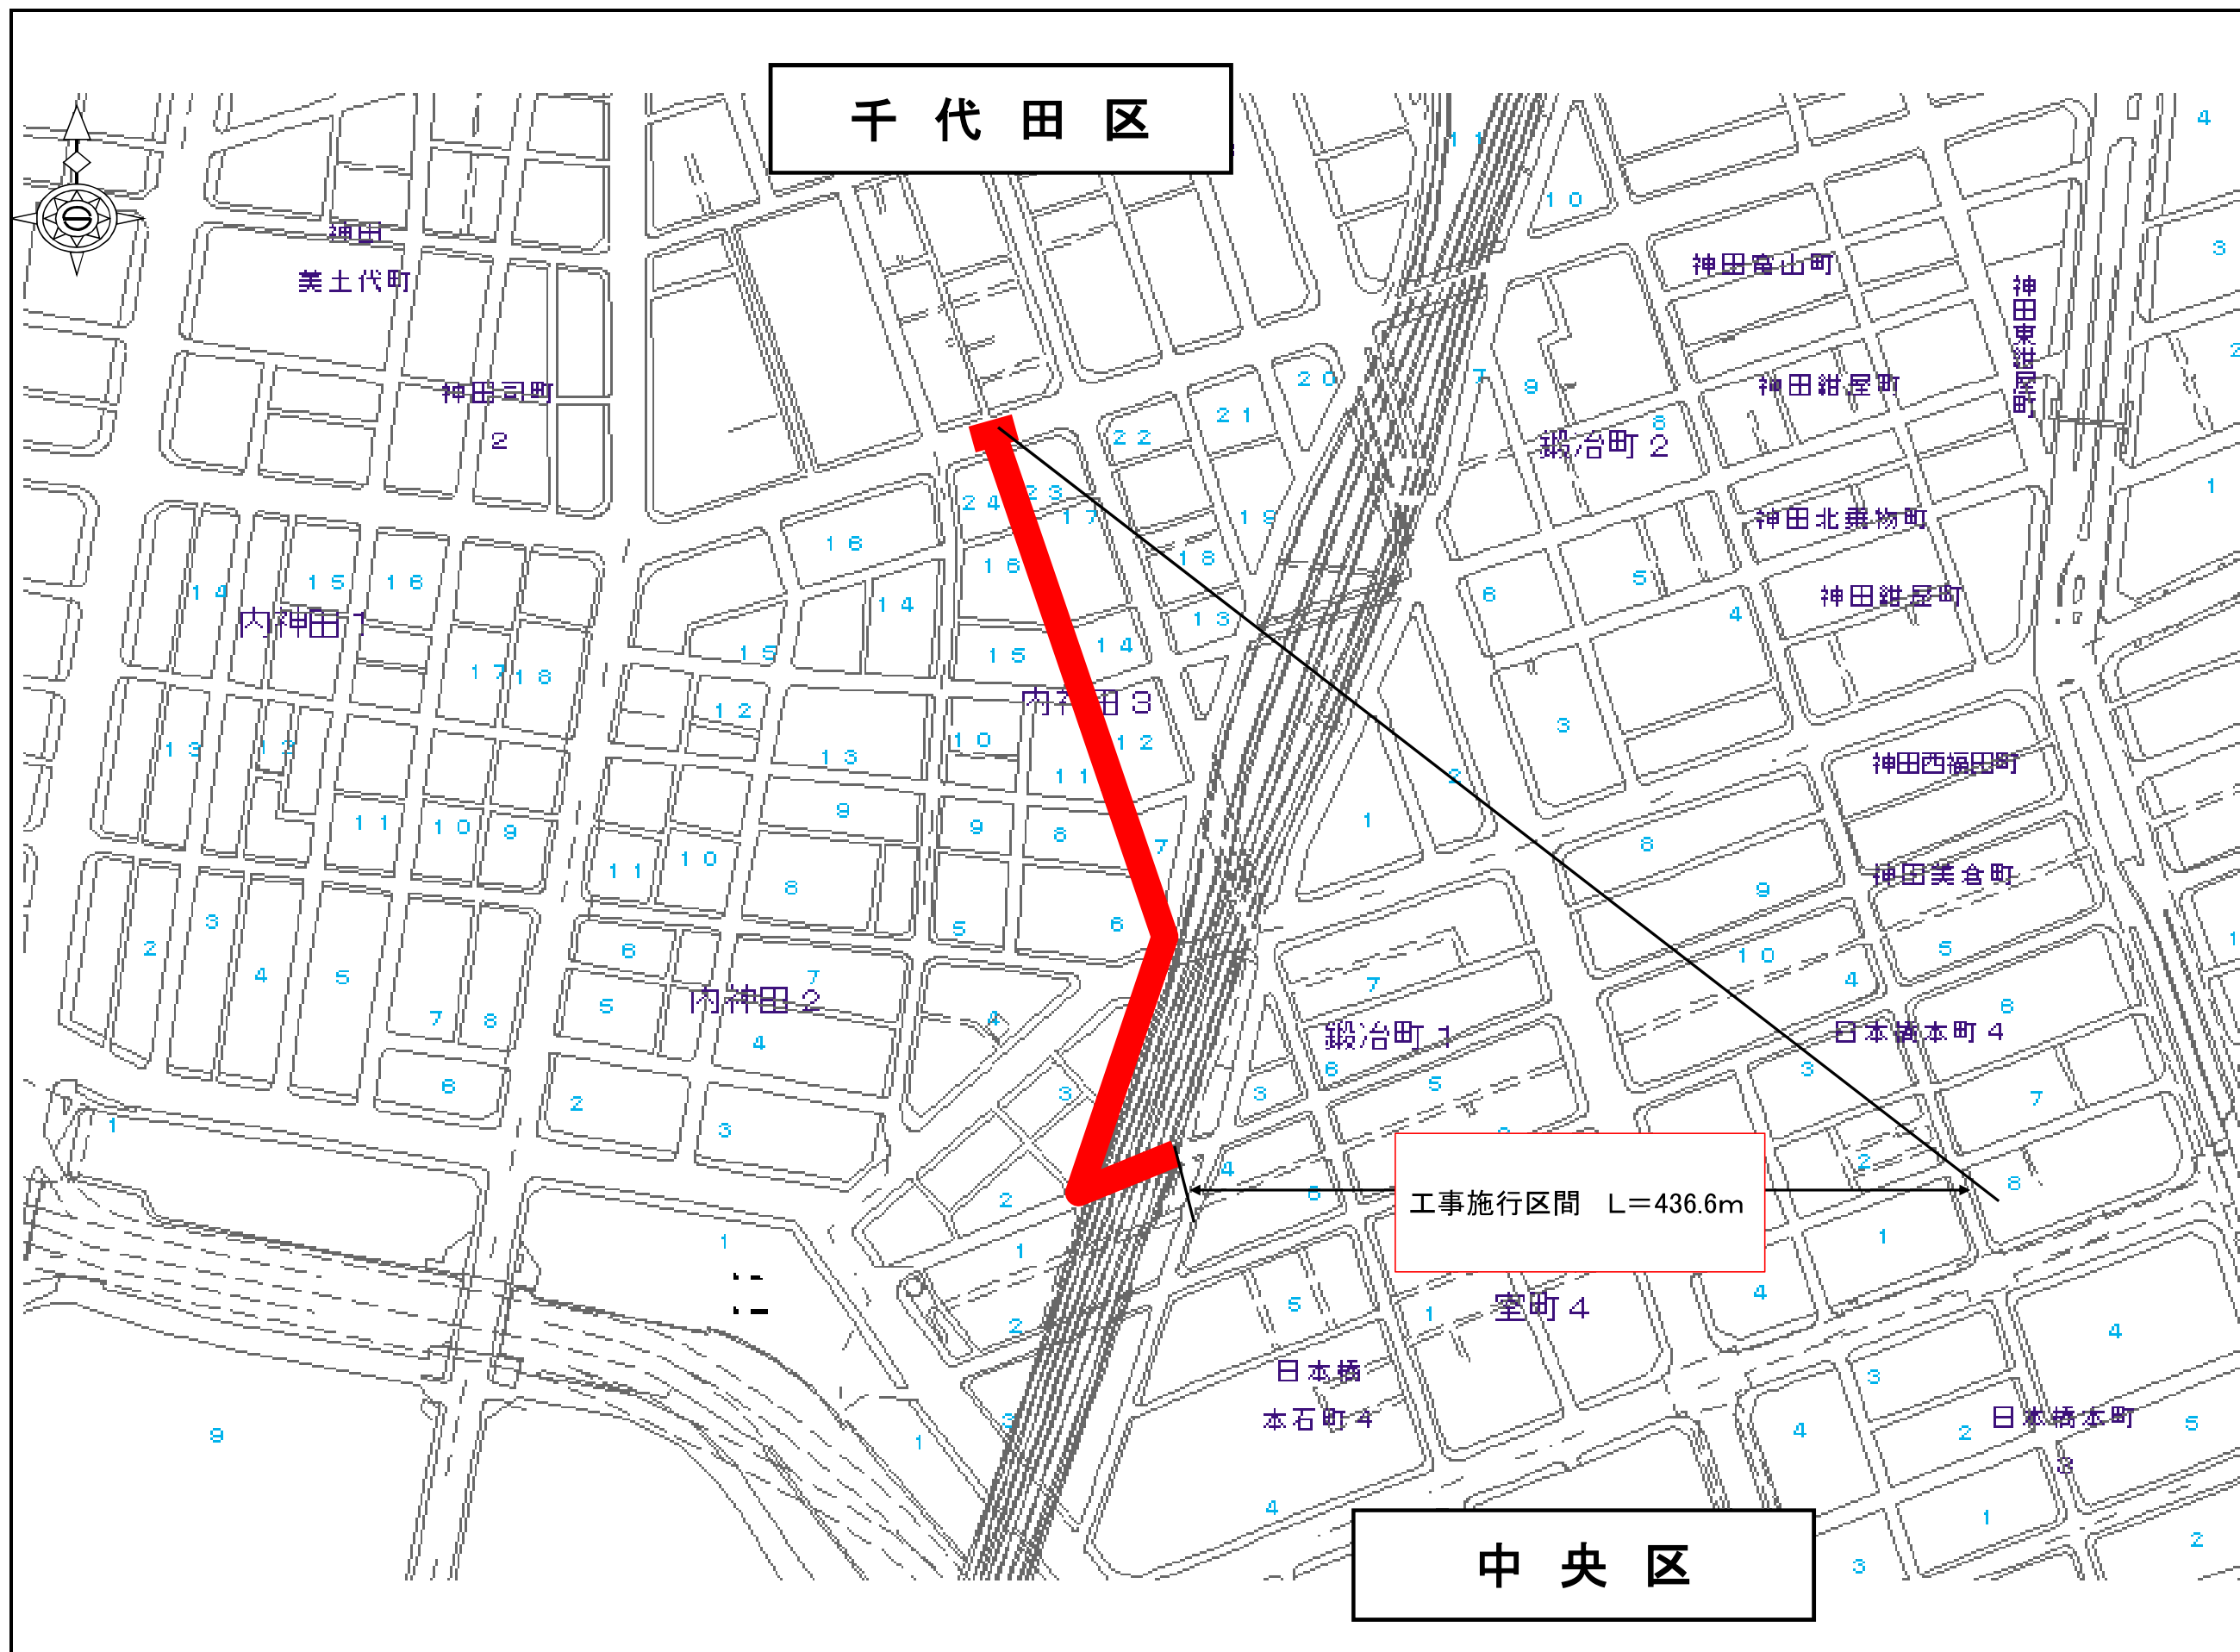

事業別
配水施設工事 第2862200号
工事件名
千代田区内神田三丁目地先から同区鍛冶町一丁目地先までの配水管（600mm）の布設及び既設管内配管の交換工事
図面種別
案内図
図面枚数
1/1

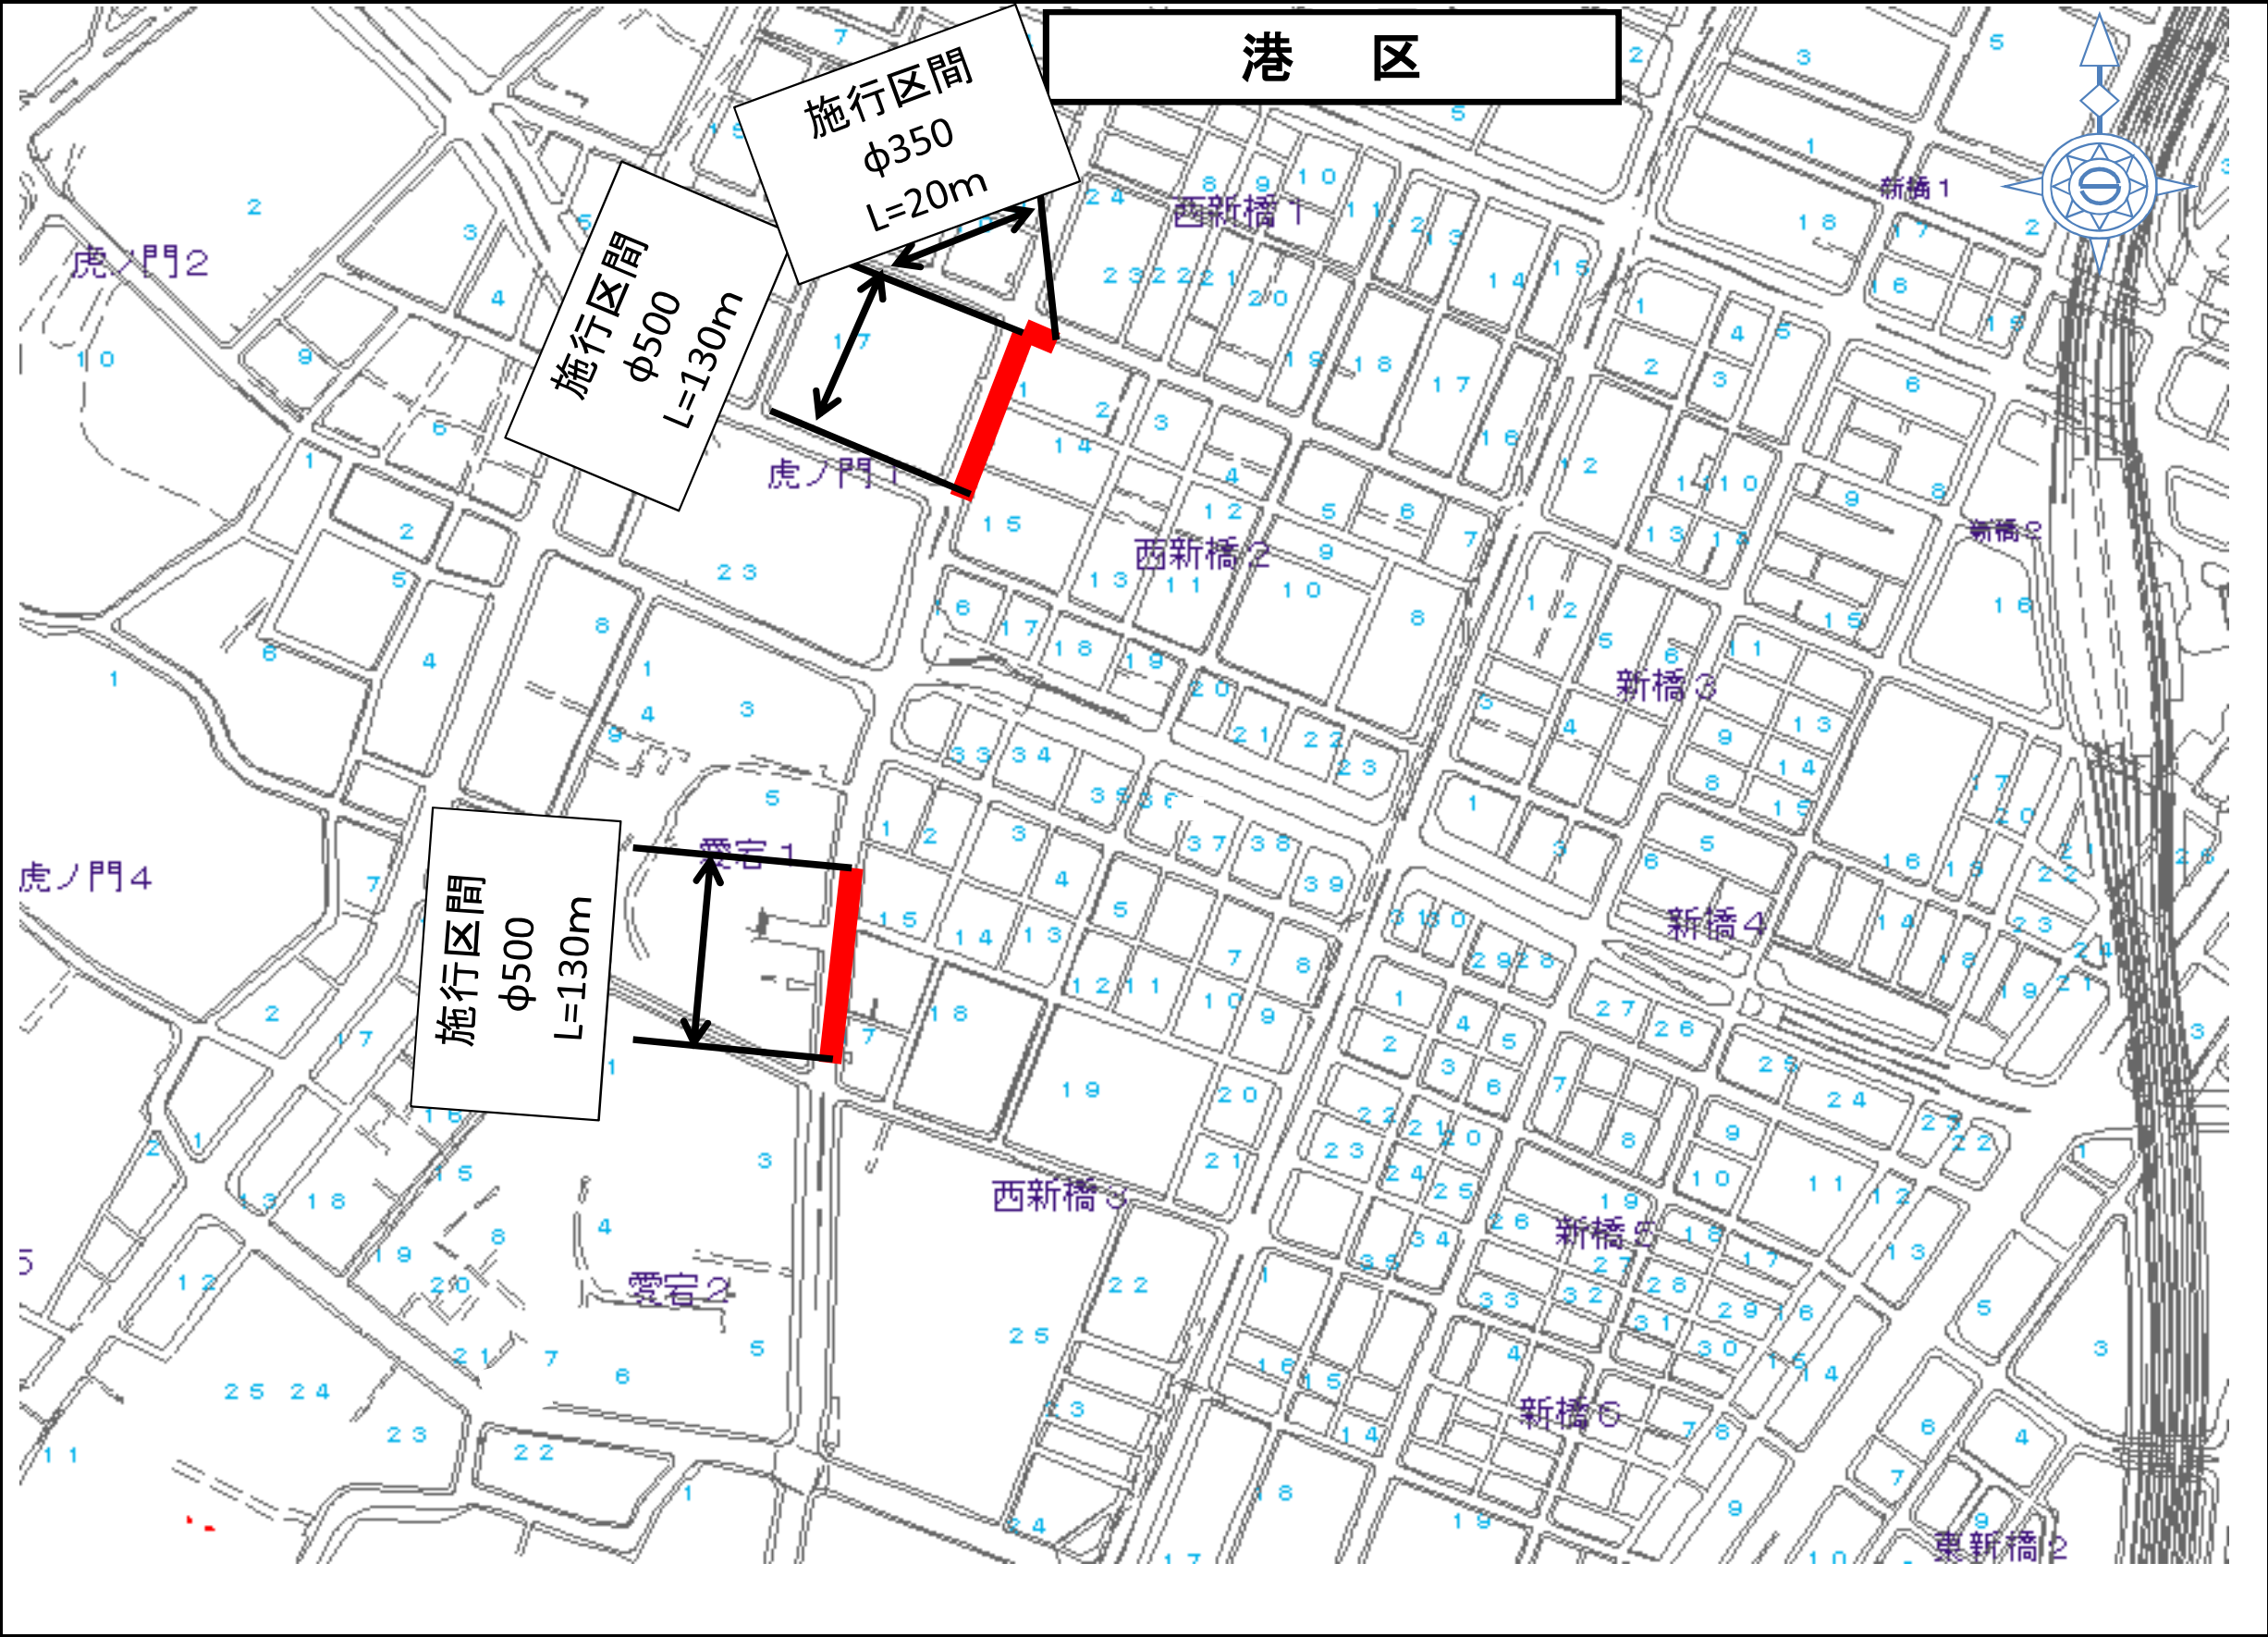

事業別
配水施設工事 第2842200号
工事件名
配水区西新橋二丁目地先から同区西新橋三丁目地先間 水本管（500mm）布設替工事
図面種別
案内図
図面枚数
1 / 1

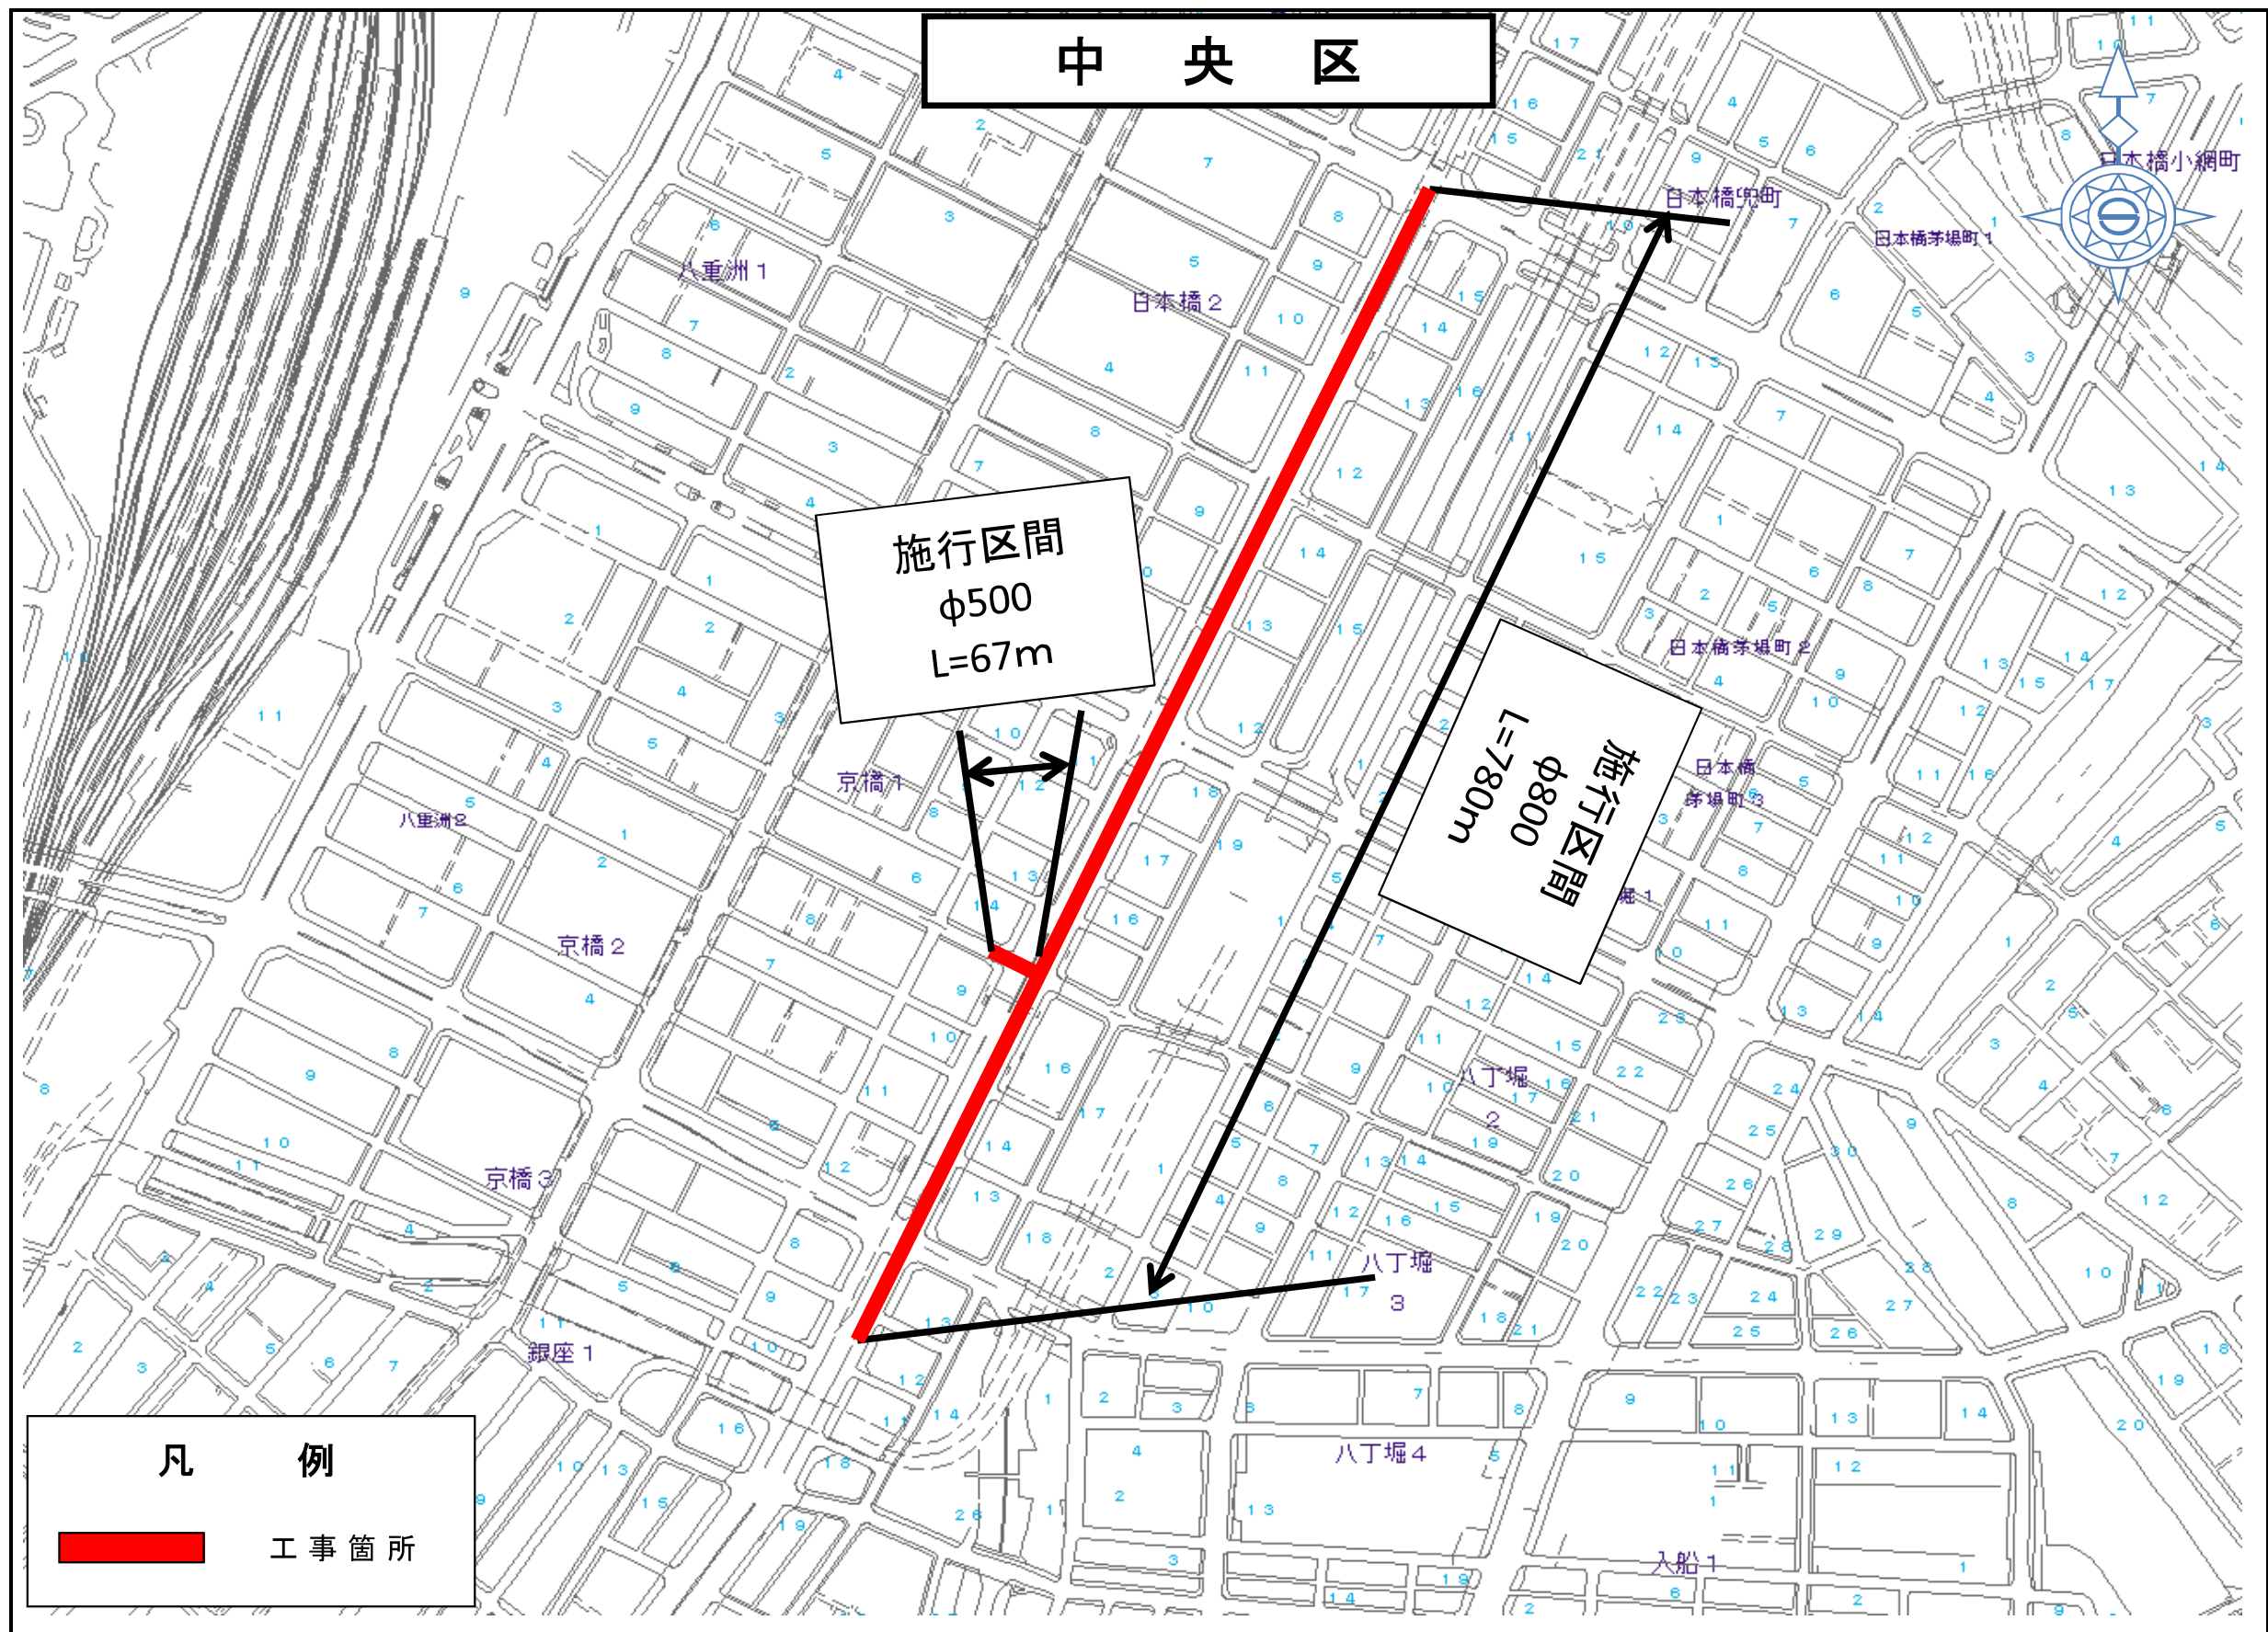

事業別

配水施設工事
第2762200号

工事件名

配中央
水中央区
本区日本橋二丁目地先から同区京橋三丁目地先間
管（800mm・500mm）既設管内配管工事


図面種別

案内図

図面枚数

1 / 1

新宿区

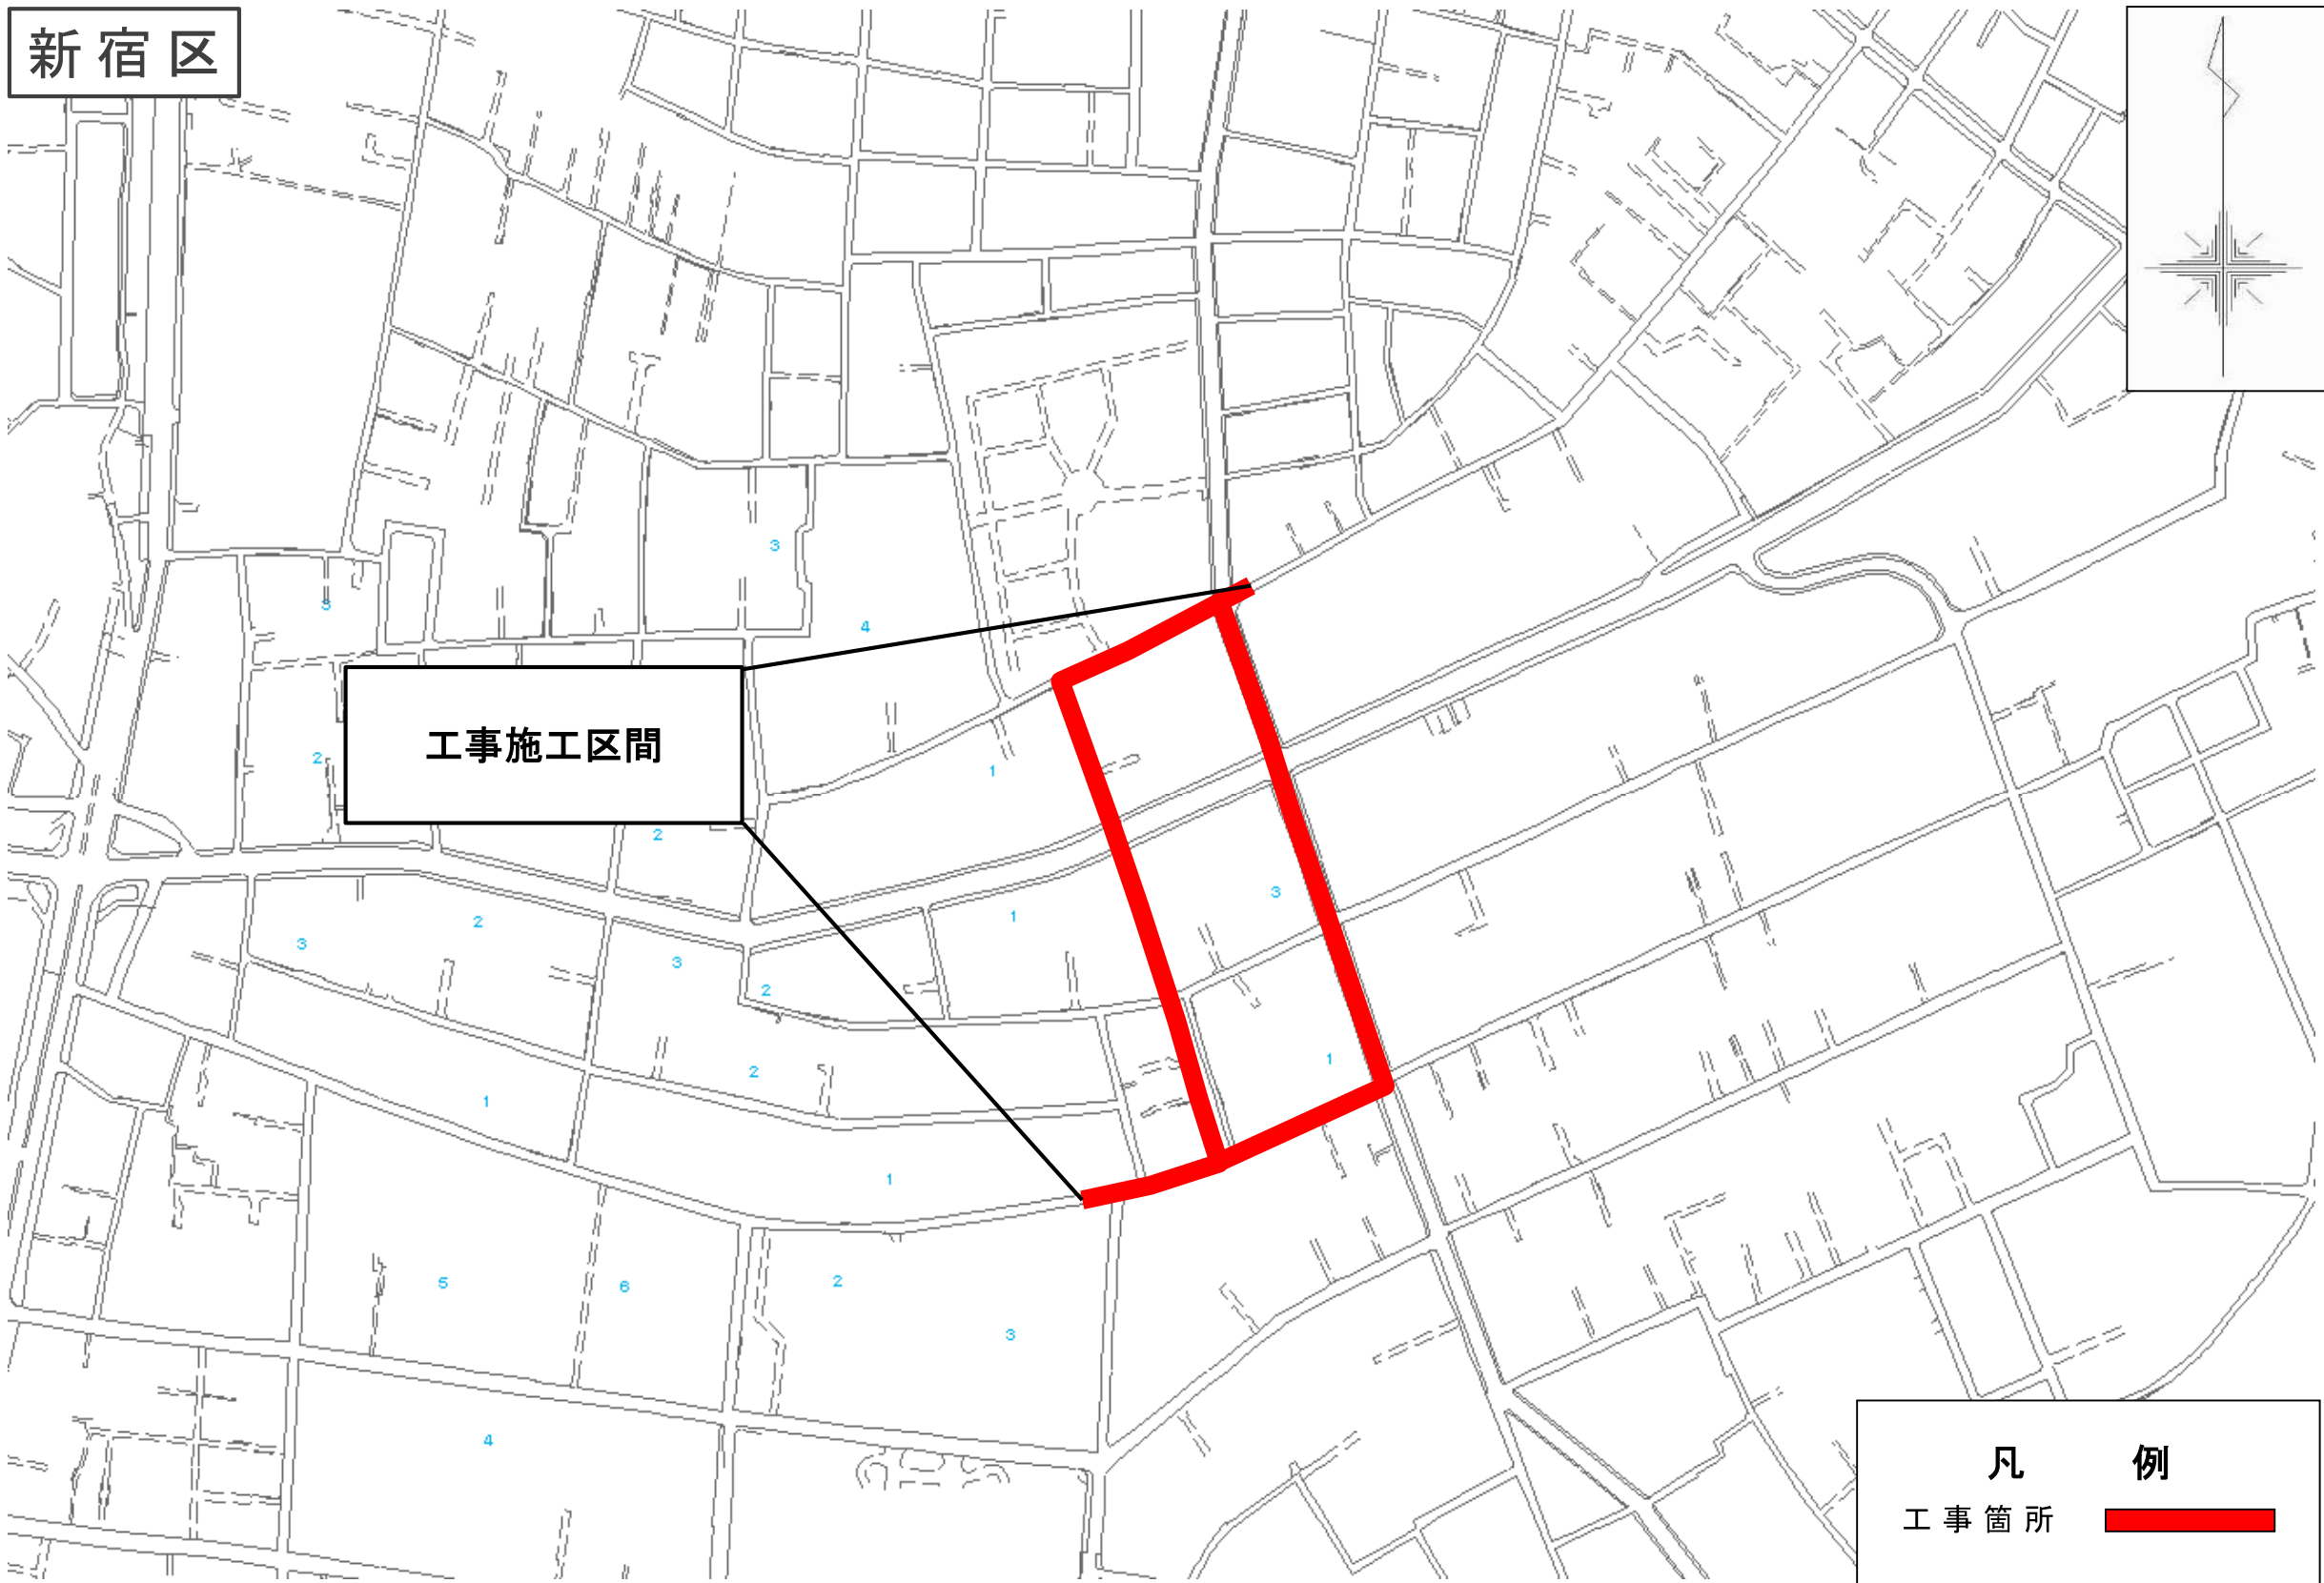

「地図使用承認 昭文社」

事業別

配水施設工事
第2862600号

委託件名

新宿区横寺町地先から同区市谷加賀町一丁目地先間
配水本管（400mm）布設替工事


図面種別

案内図


図面枚数

1


1

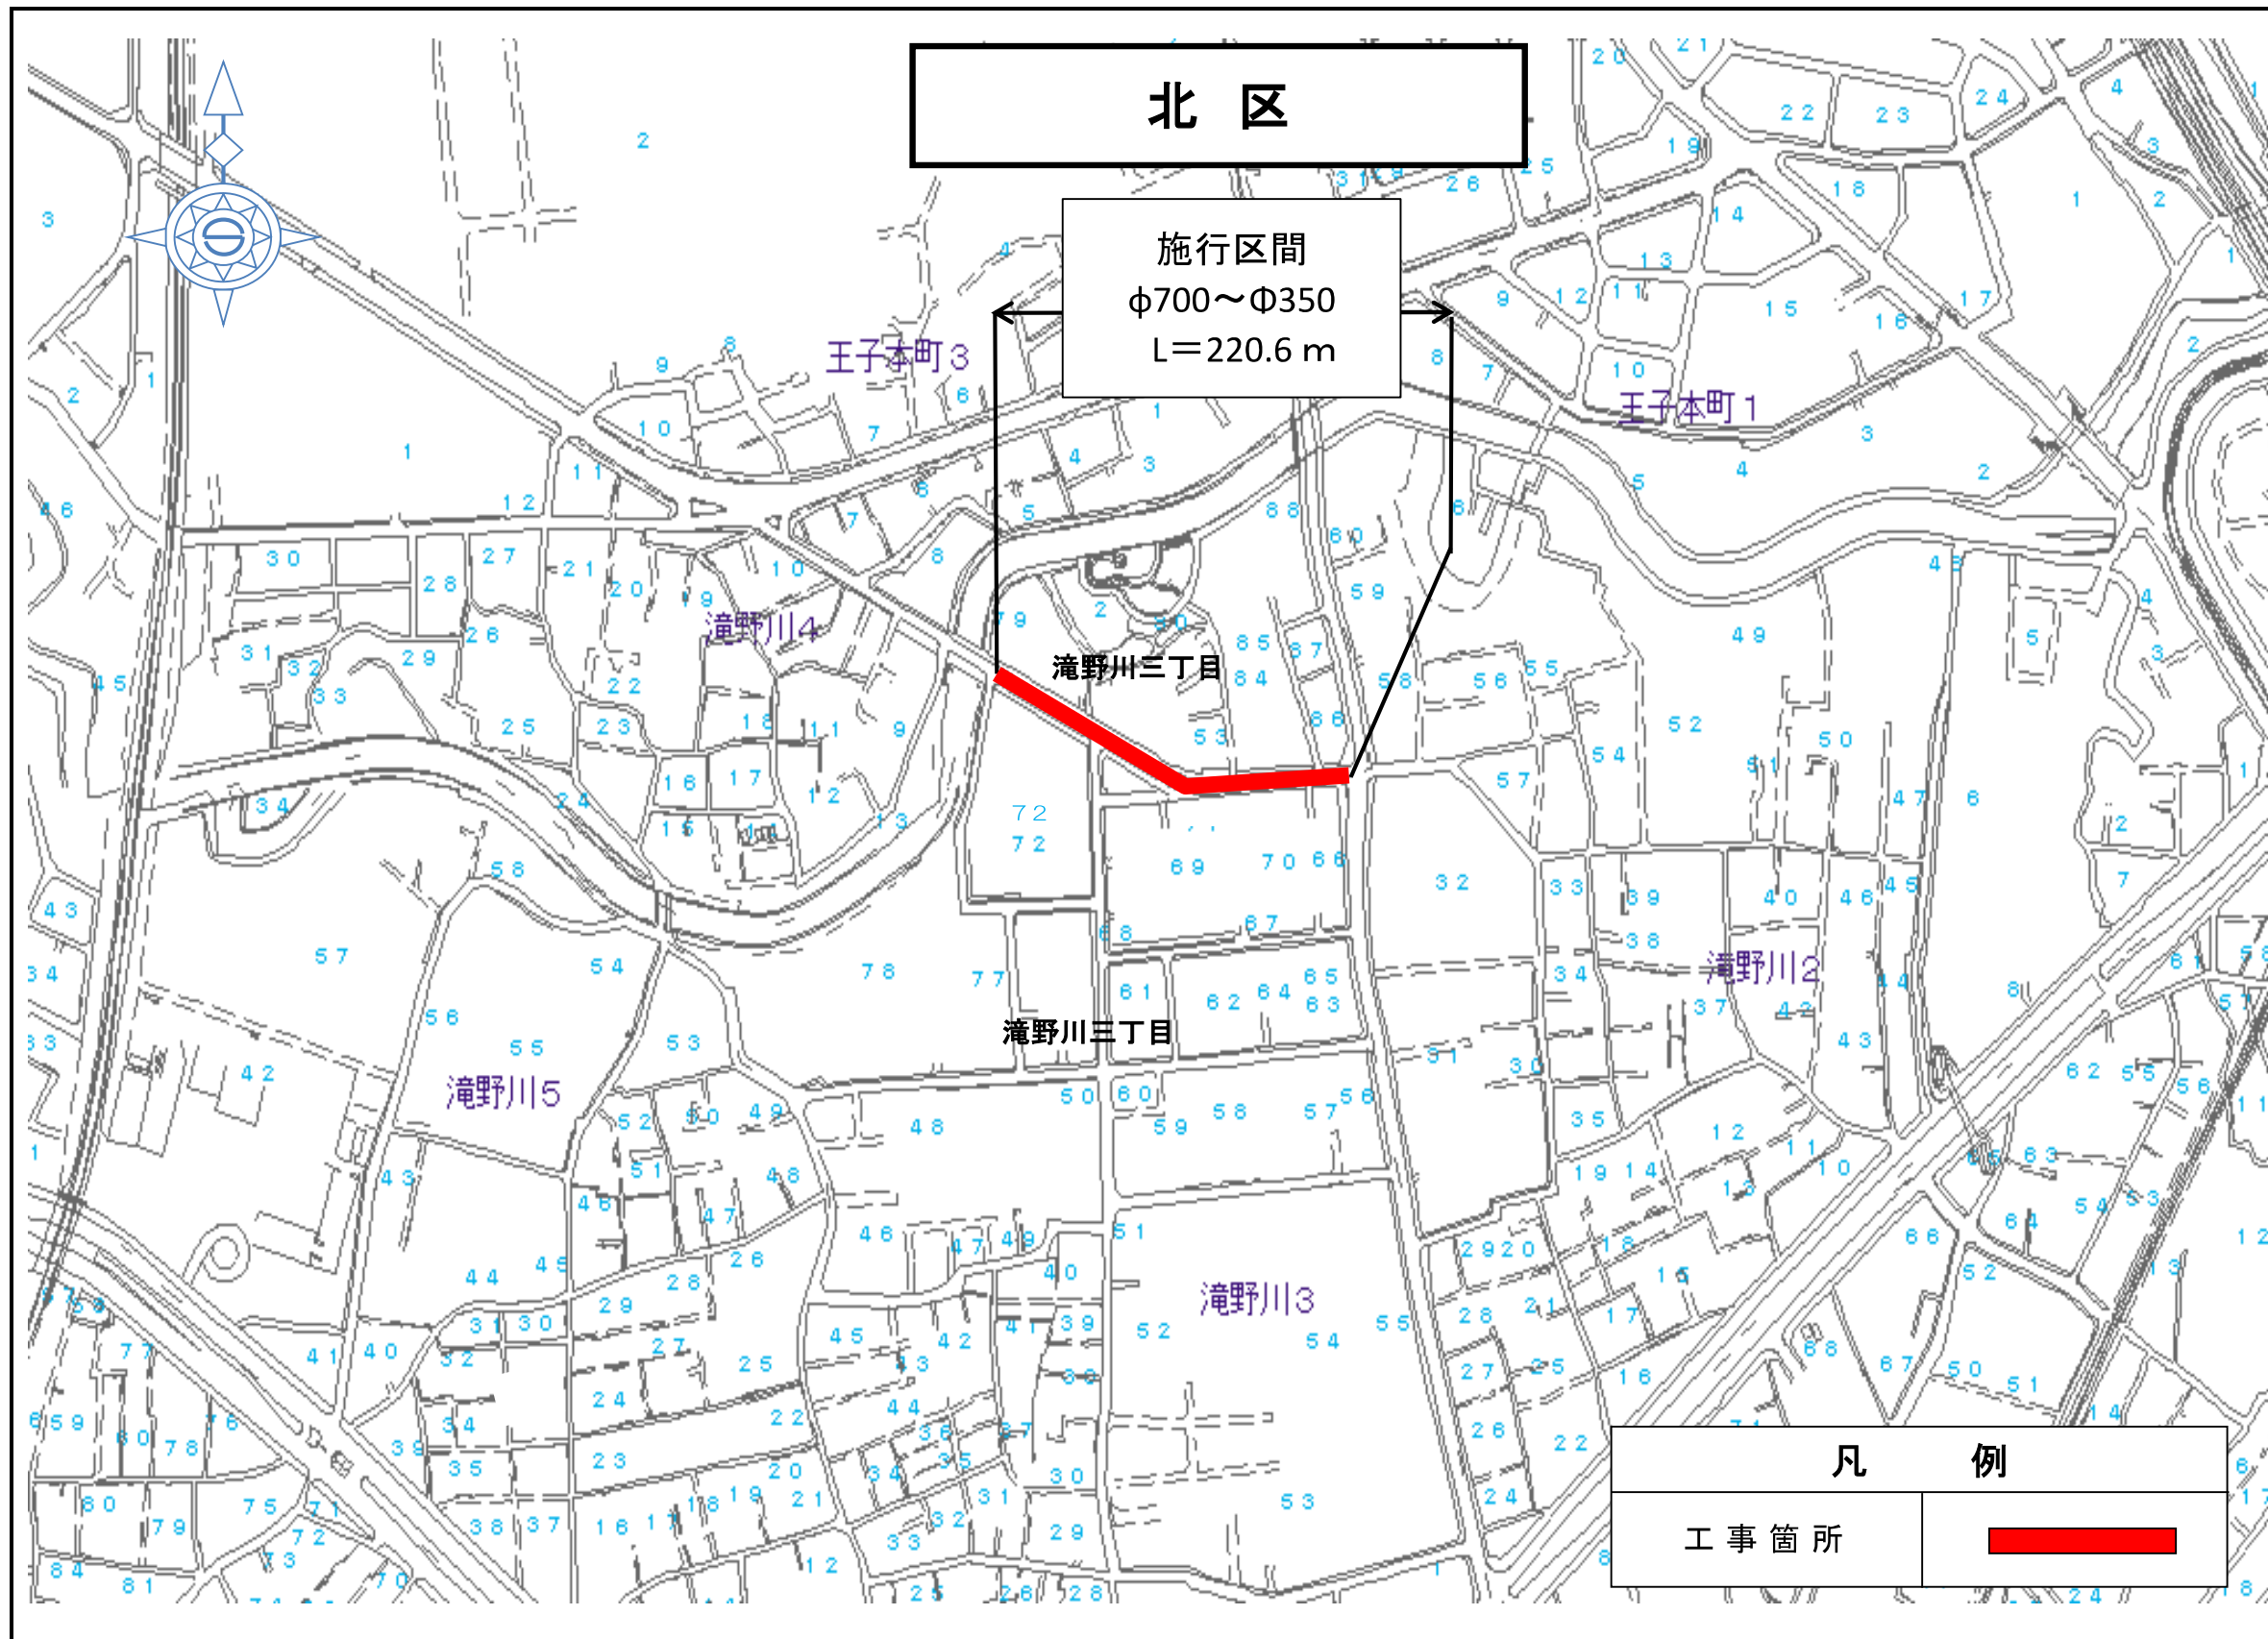

事業別	
工事件名	
既設管内配管並びに布設替工事 （北區滝野川三丁目地先配水本管 700mmと350mmの管を交換し、管内配管及び	
図面種別	
案内図	
図面枚数	
1 / 1	

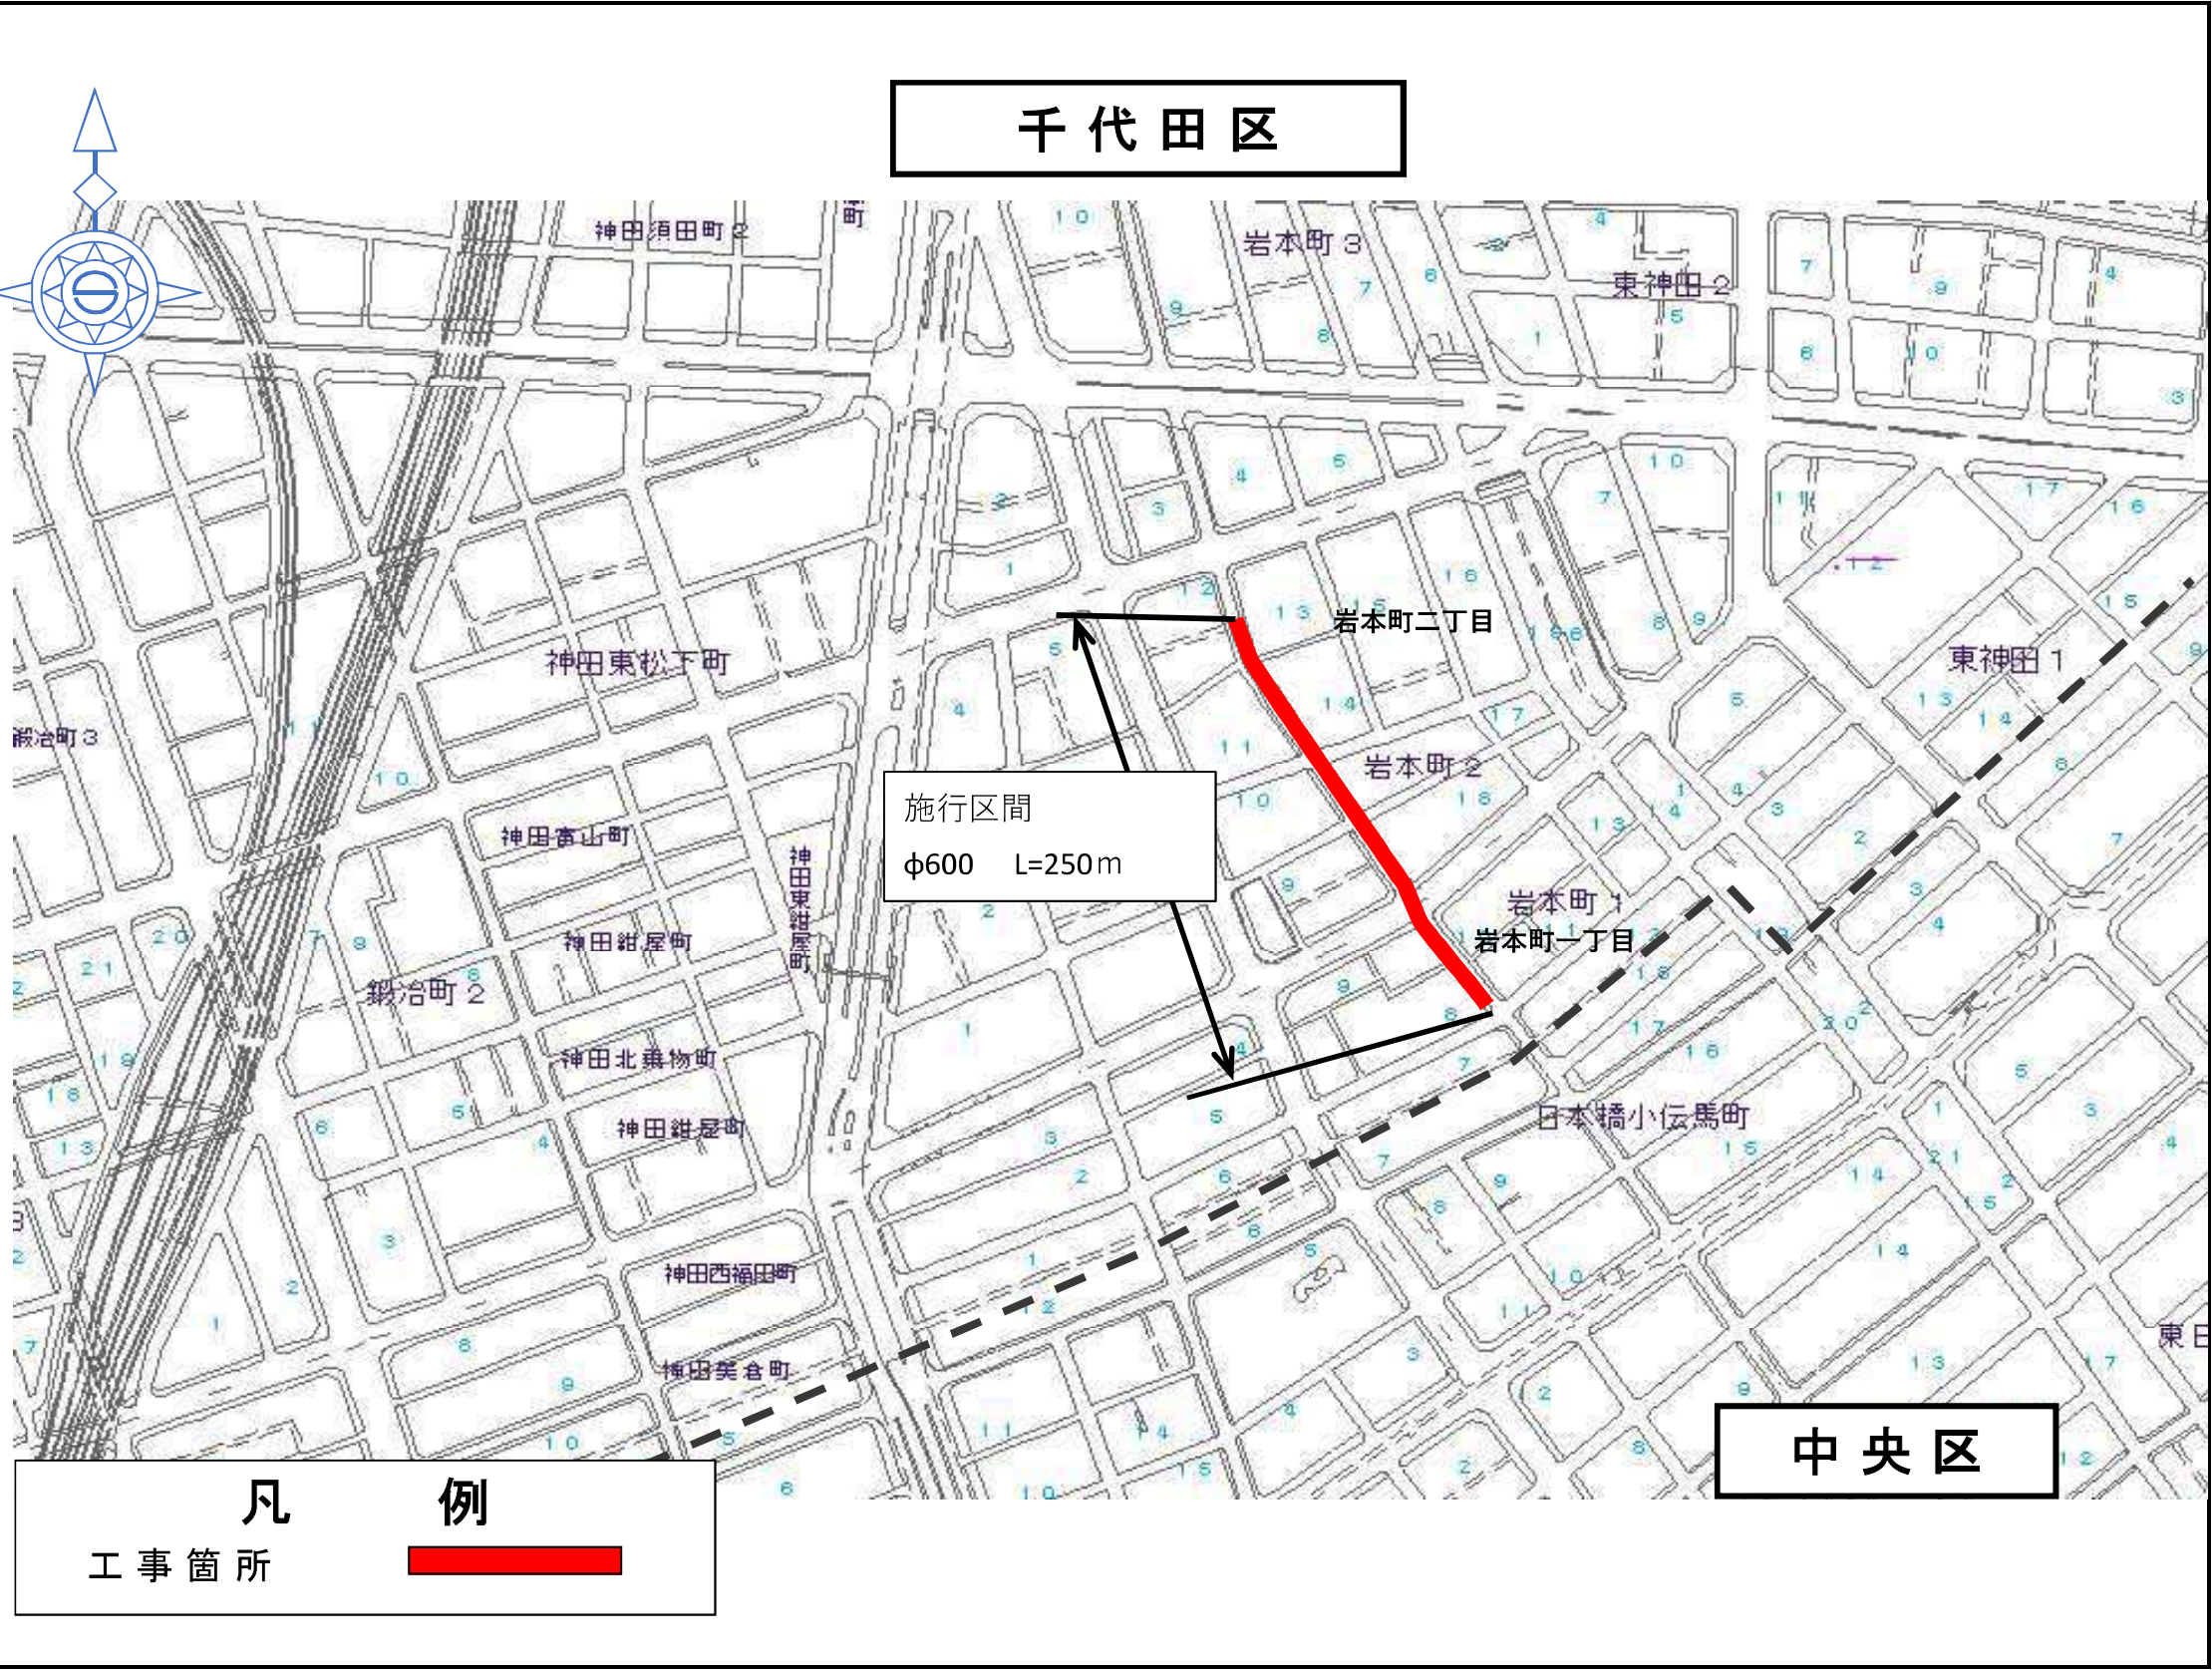

事業別
工事件名
千代田区岩本町二丁目地先から同区岩本町一丁目布地先までの配水管（φ600mm）の設置と管内配管及び布地の交換工事
図面種別
案内図
図面枚数
1 / 1

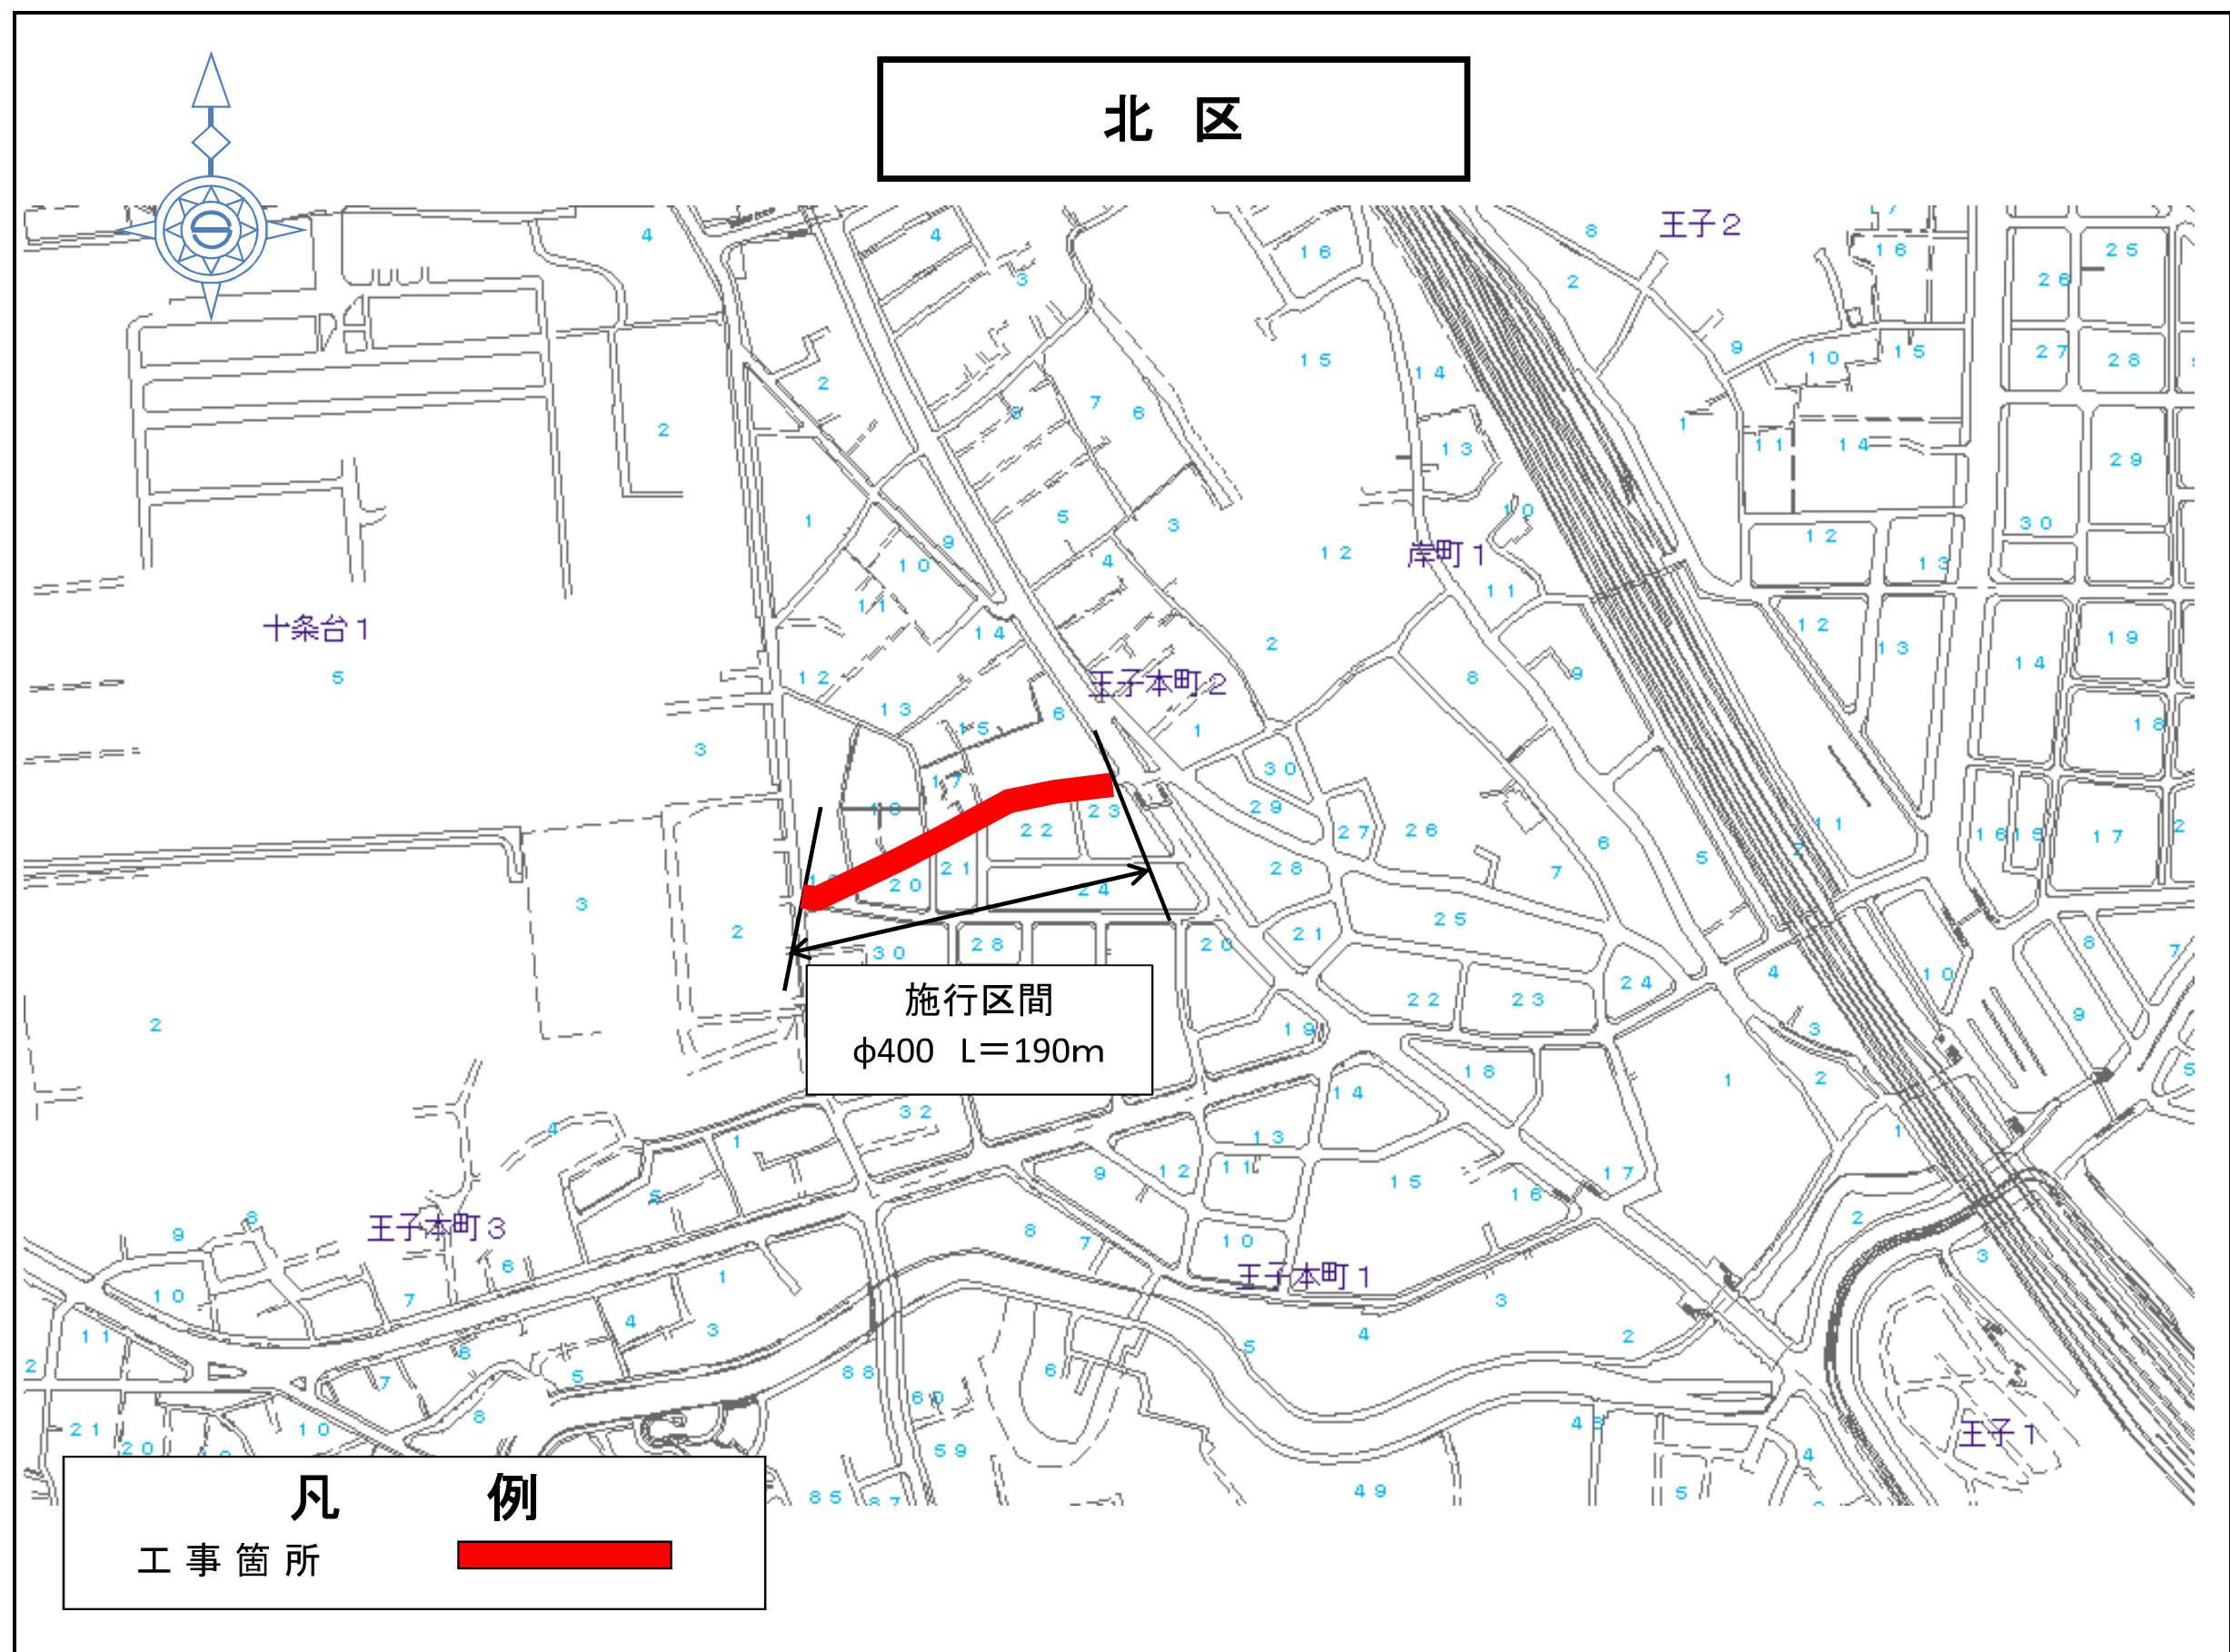

事業別

委託件名


北区王子本町二丁目地先
配水本管（φ400mm）布設替工事

図面種別


案内図

図面枚数


1 / 1

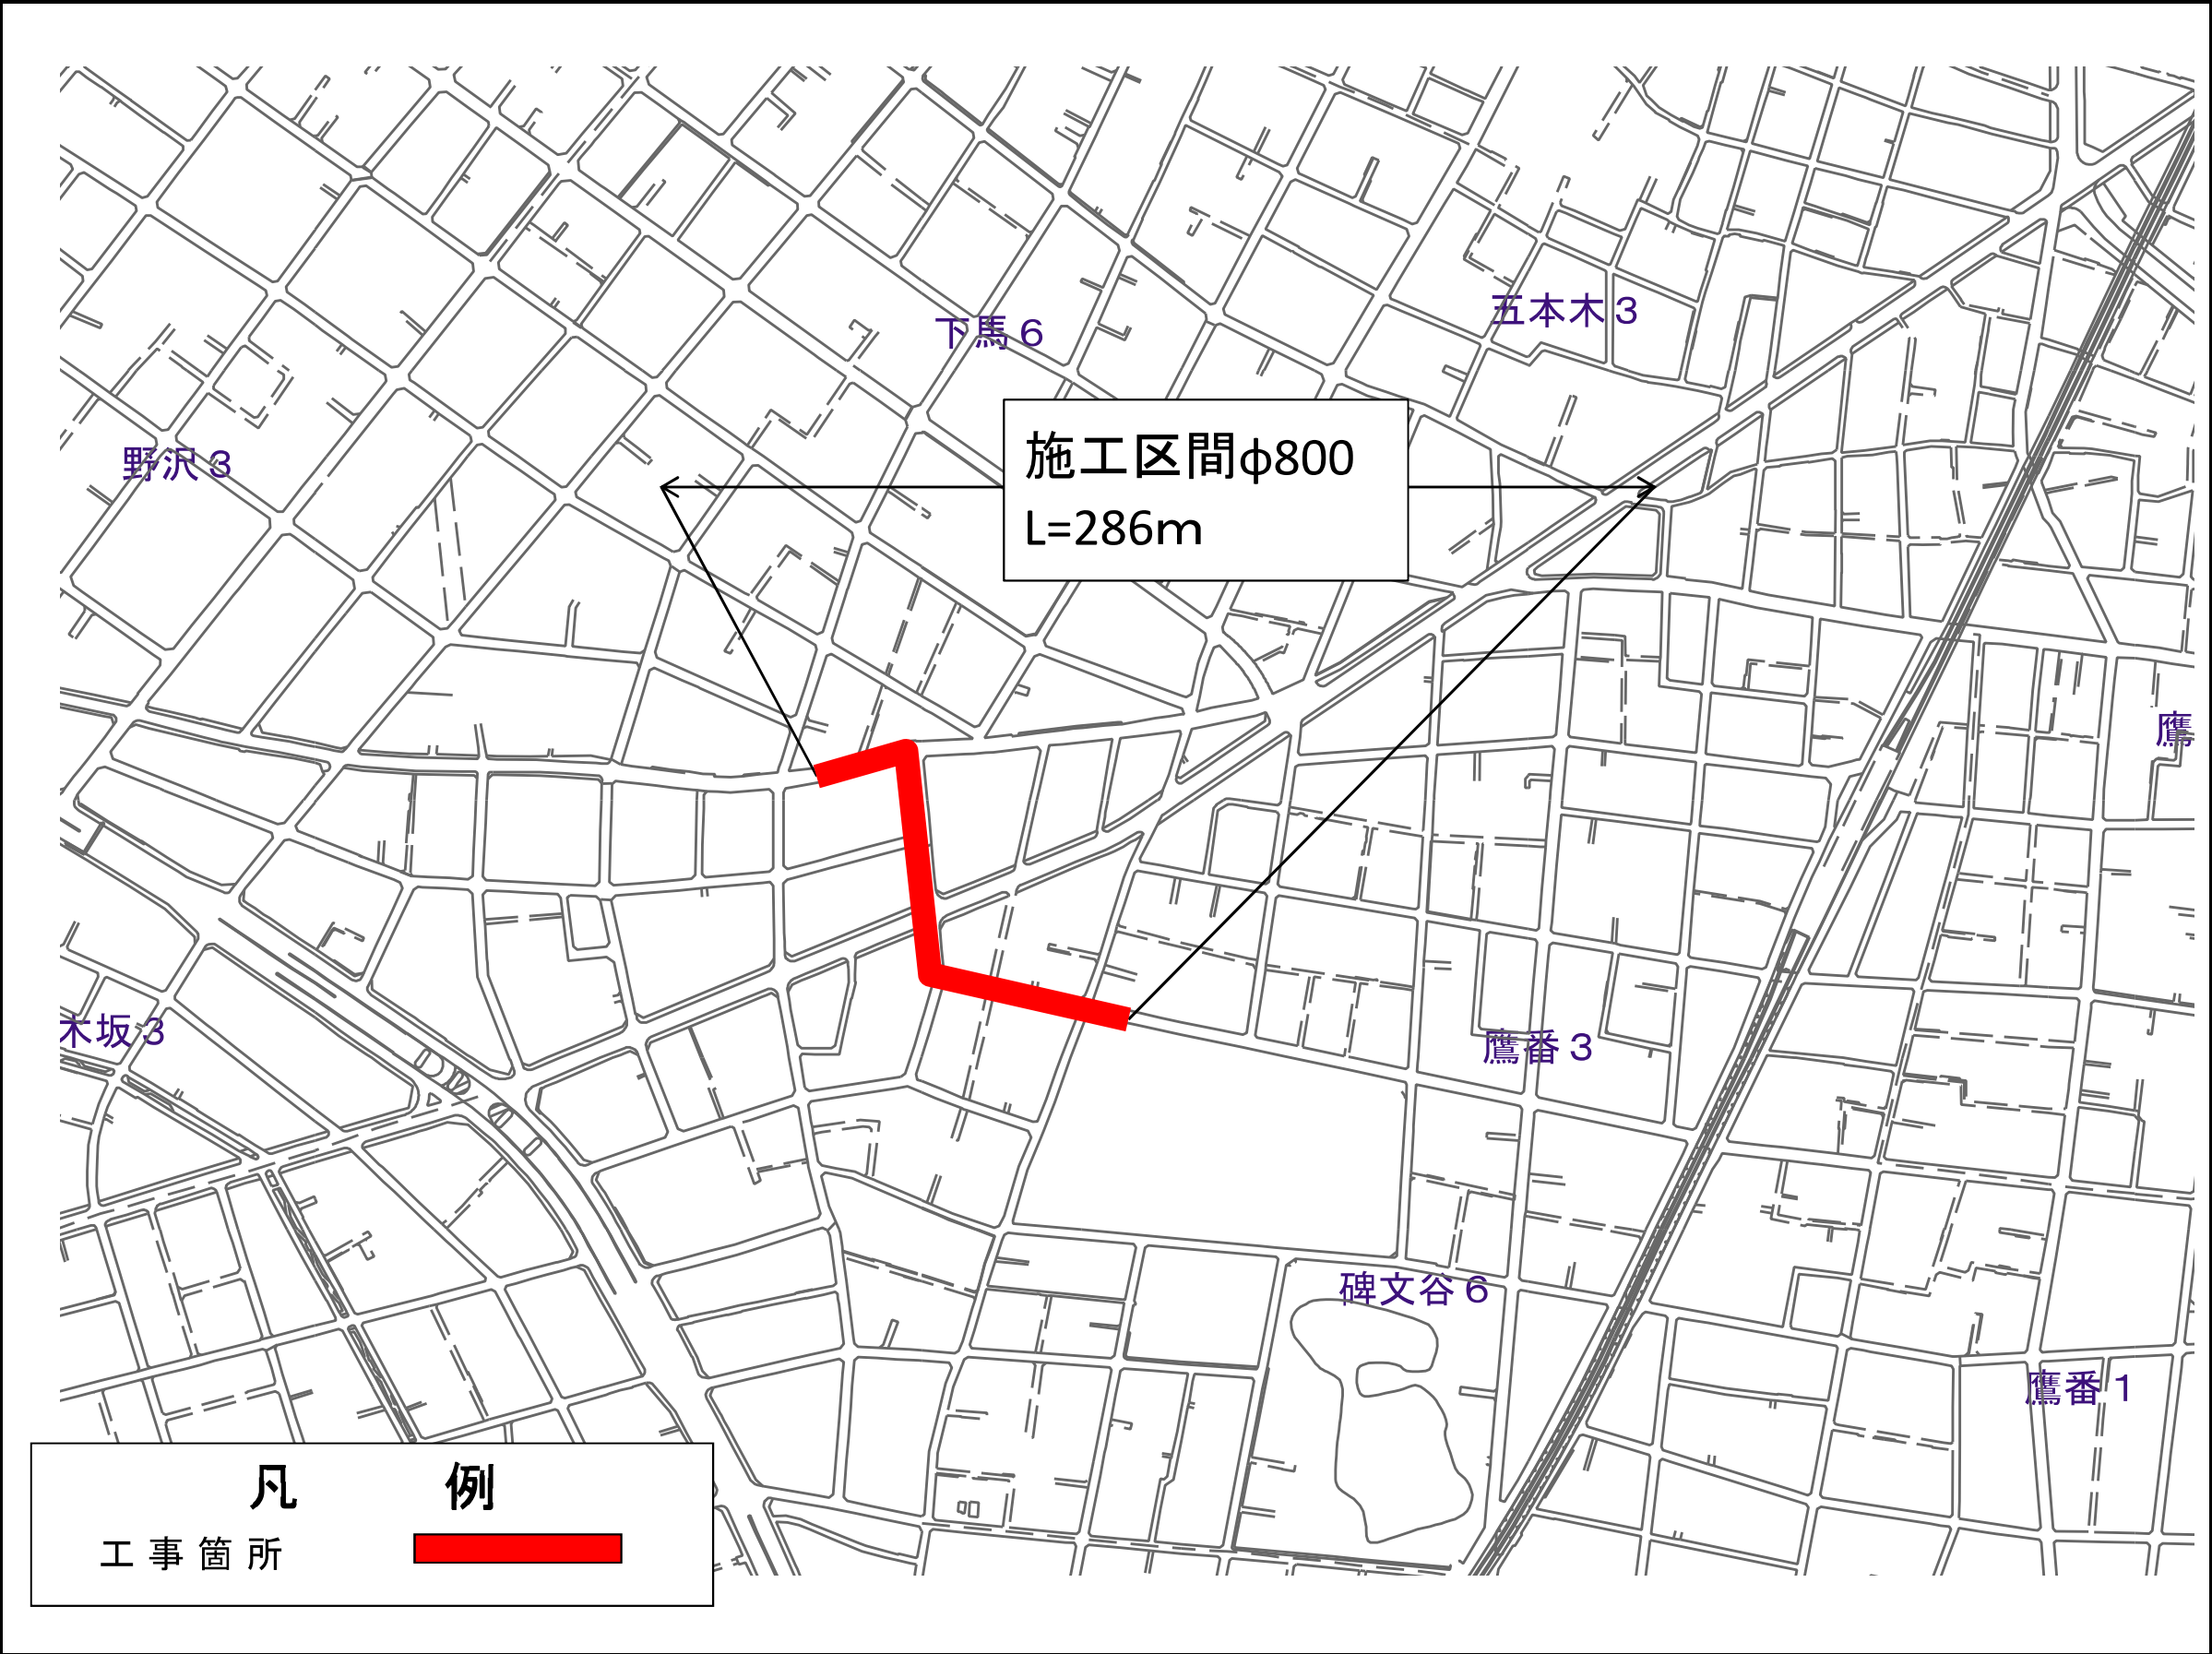

事業別	
工事件名	さ目世 や地田 管先谷 内間区 配配下 管水馬 工事本六 丁目 地 先 から 目 黒 区 碑 文 谷 六 丁
図面種別	案内図
図面枚数	1 / 1

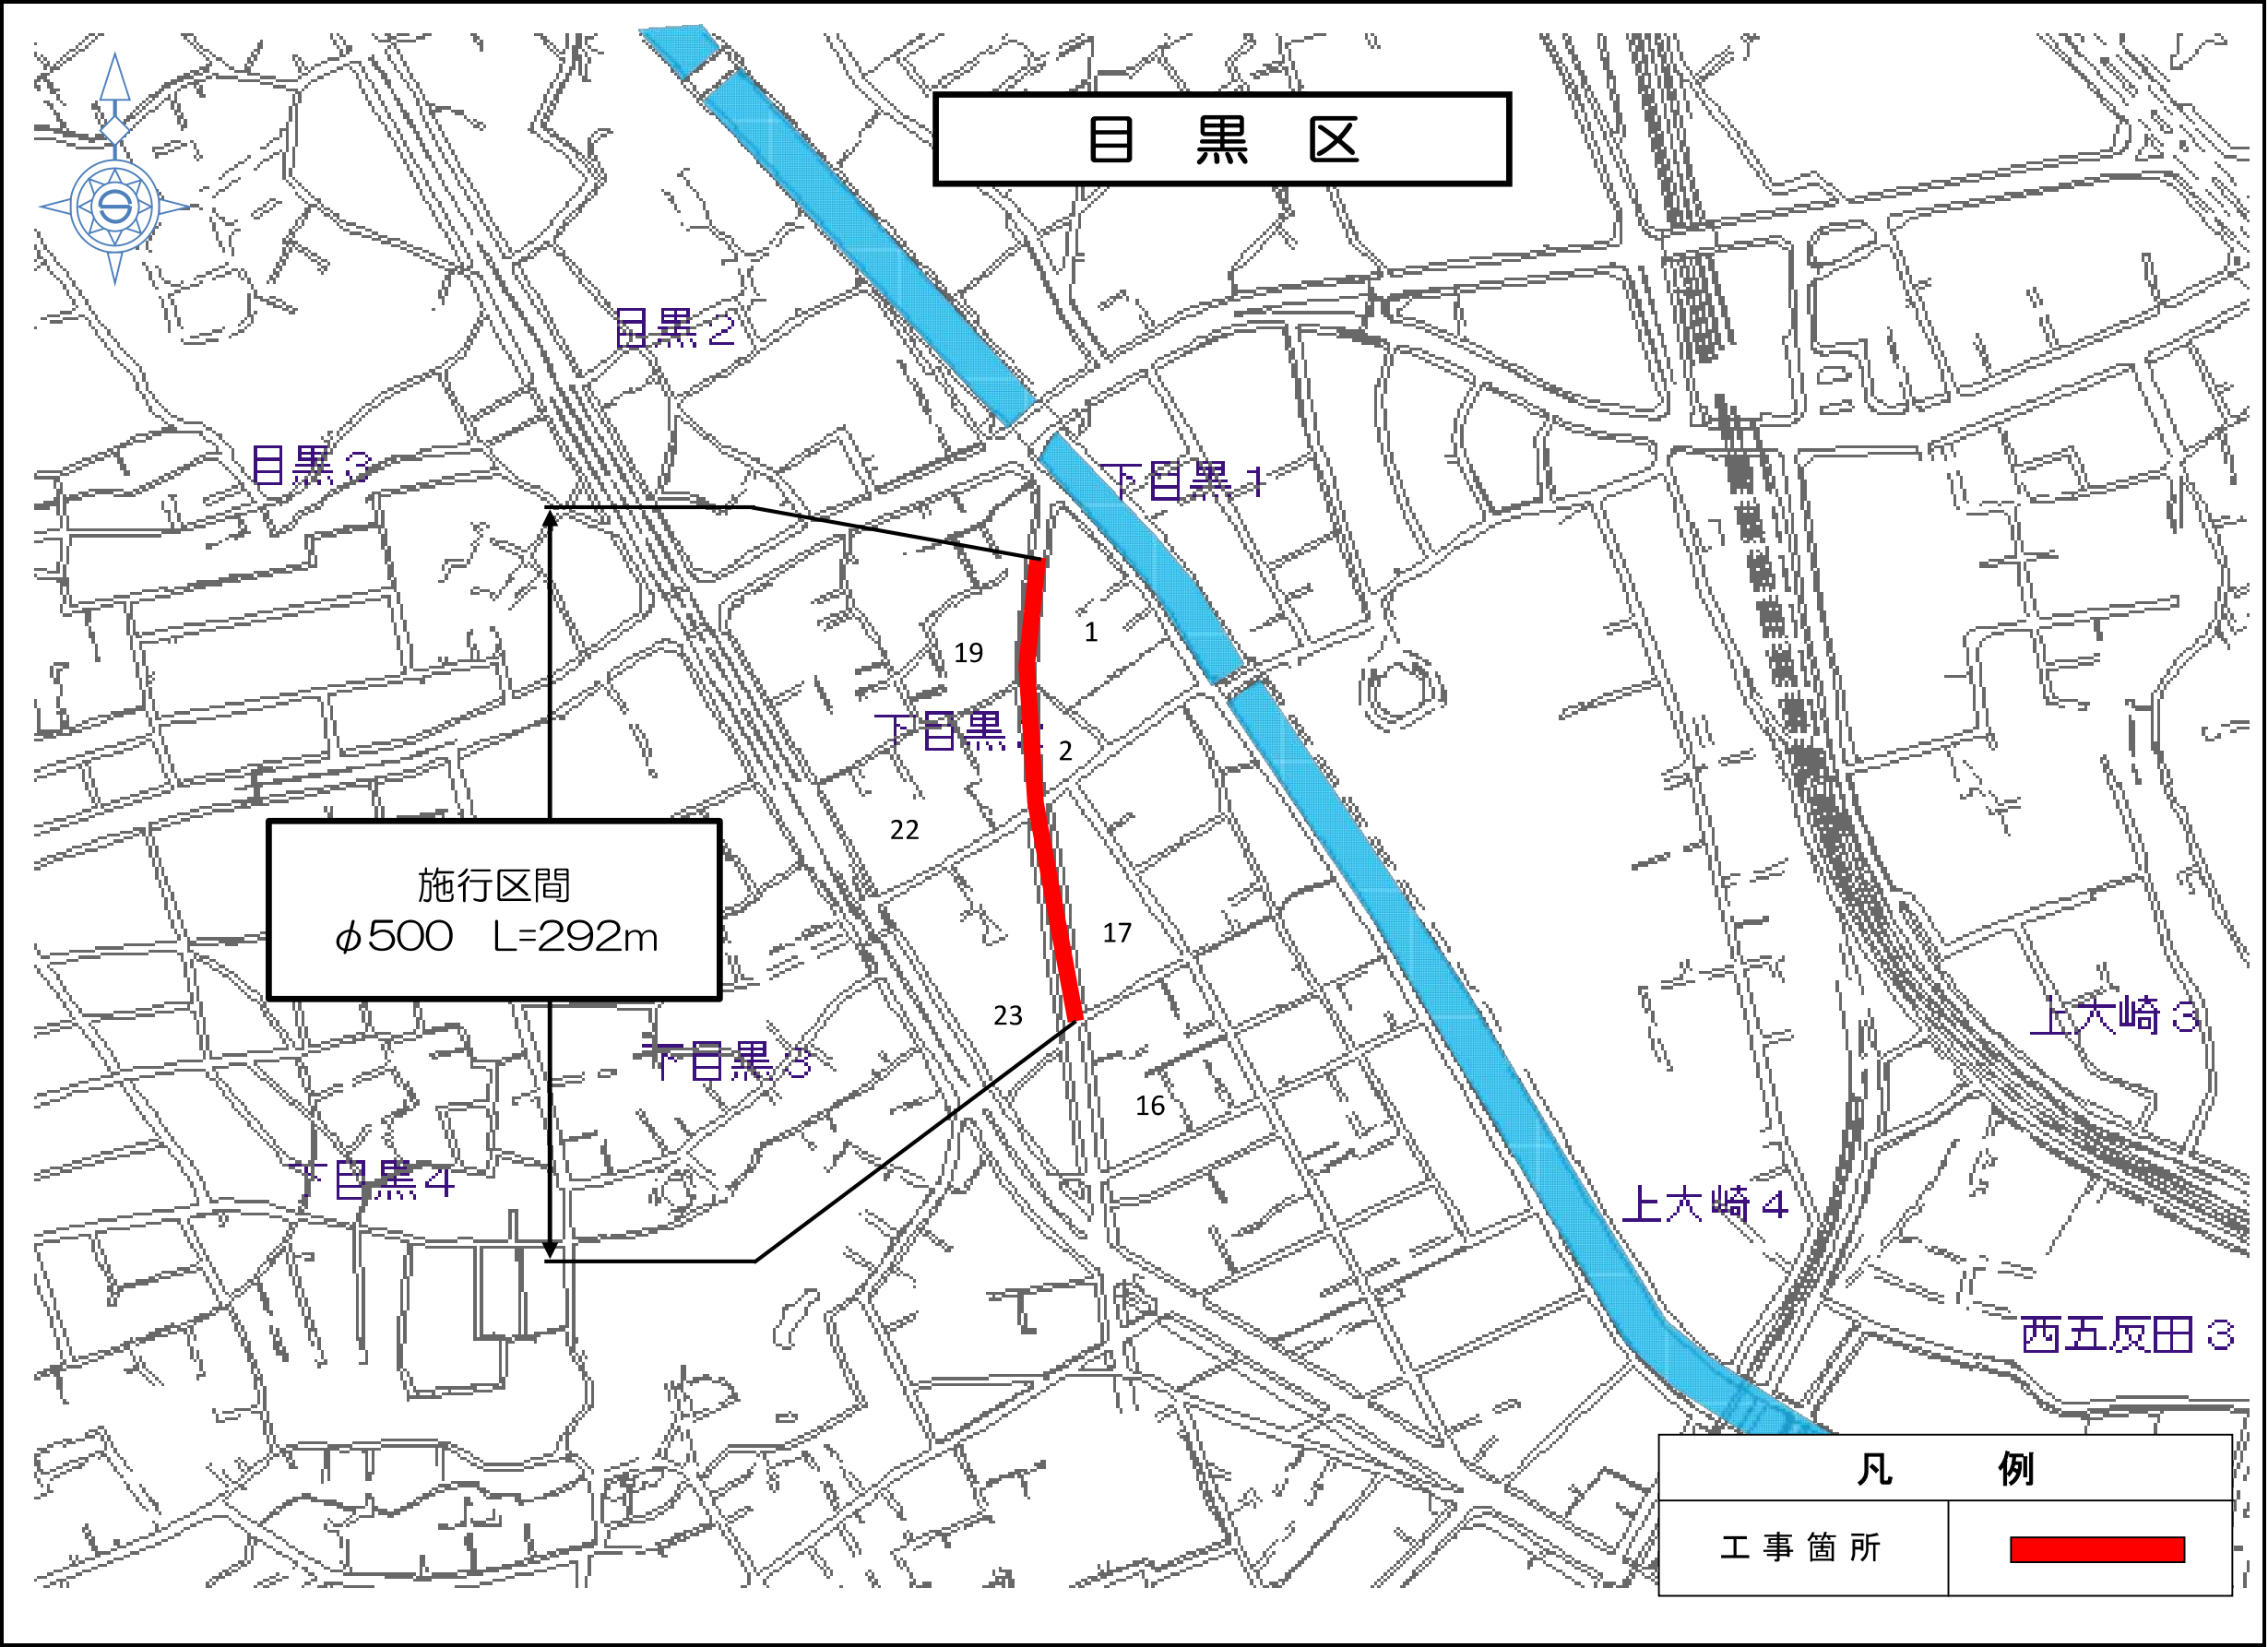

事業別
工事件名
目黒区下目黒二丁目地先 配水本管（500mm）布設替工事
図面種別
案内図
図面枚数
1 / 1

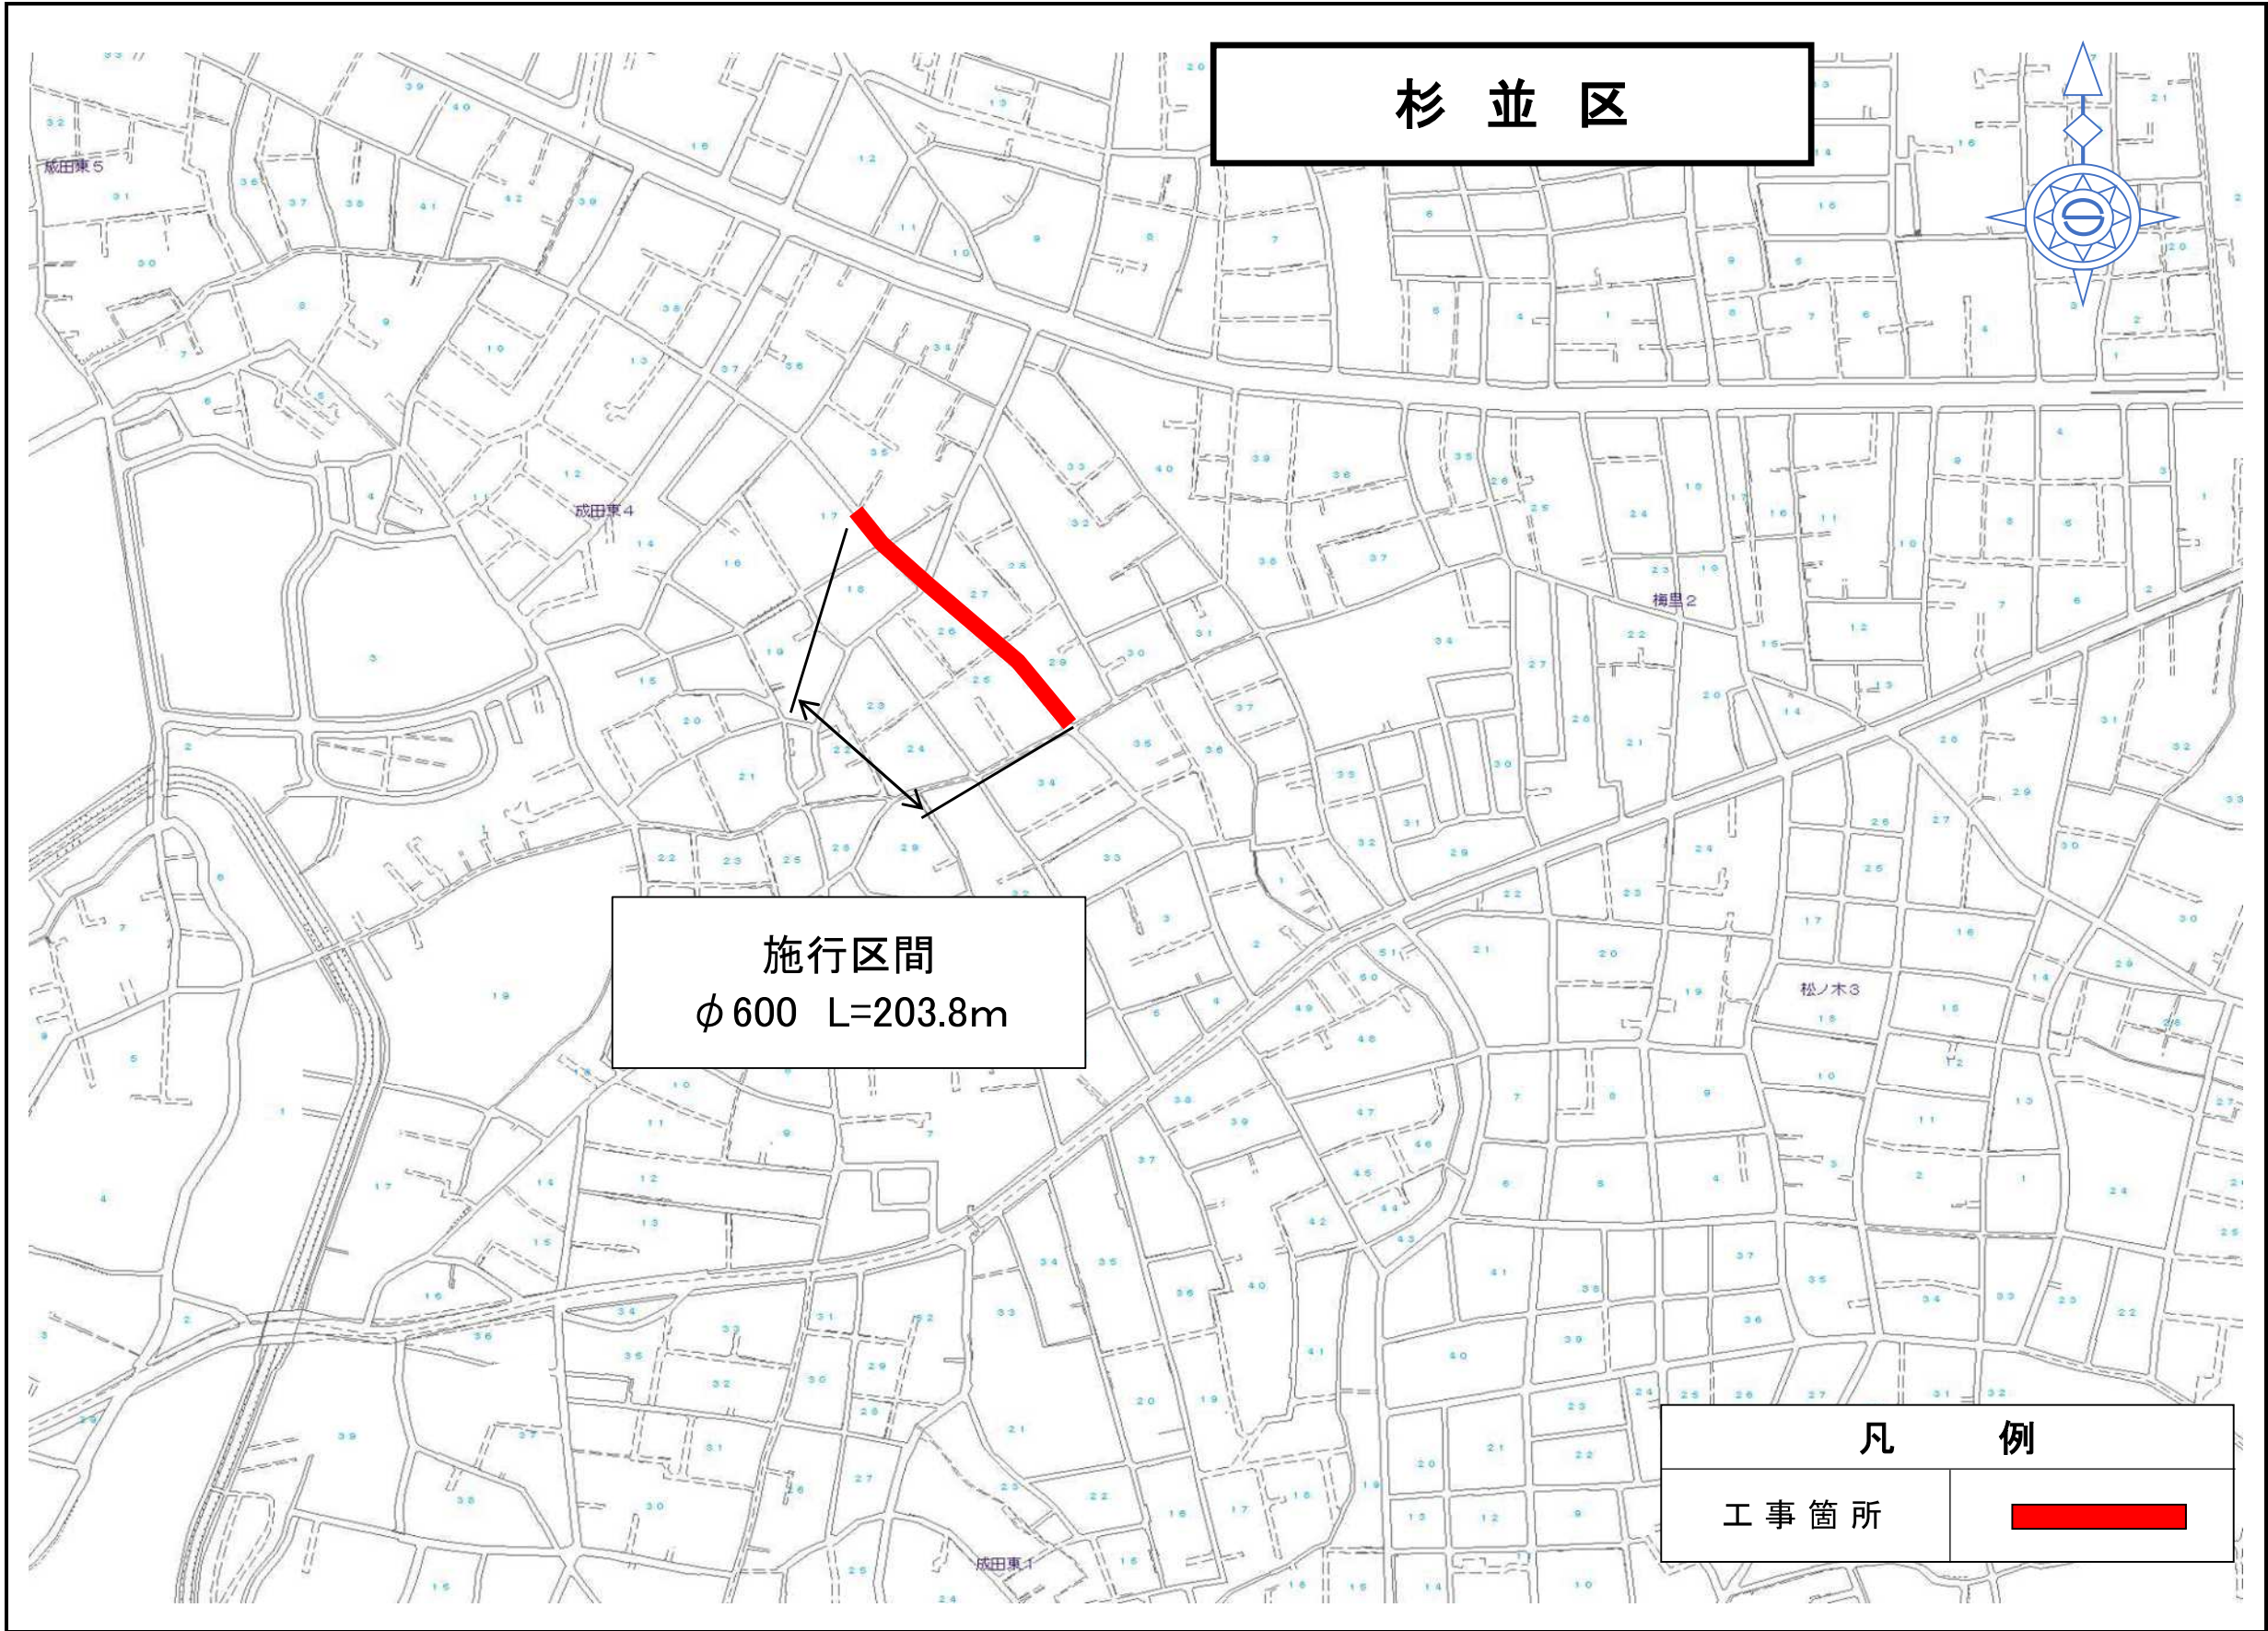

事業別

工事件名


杉並区成田東四丁目地先
配水本管（φ600mm）布設替工事

図面種別

案内図

図面枚数

1 / 1

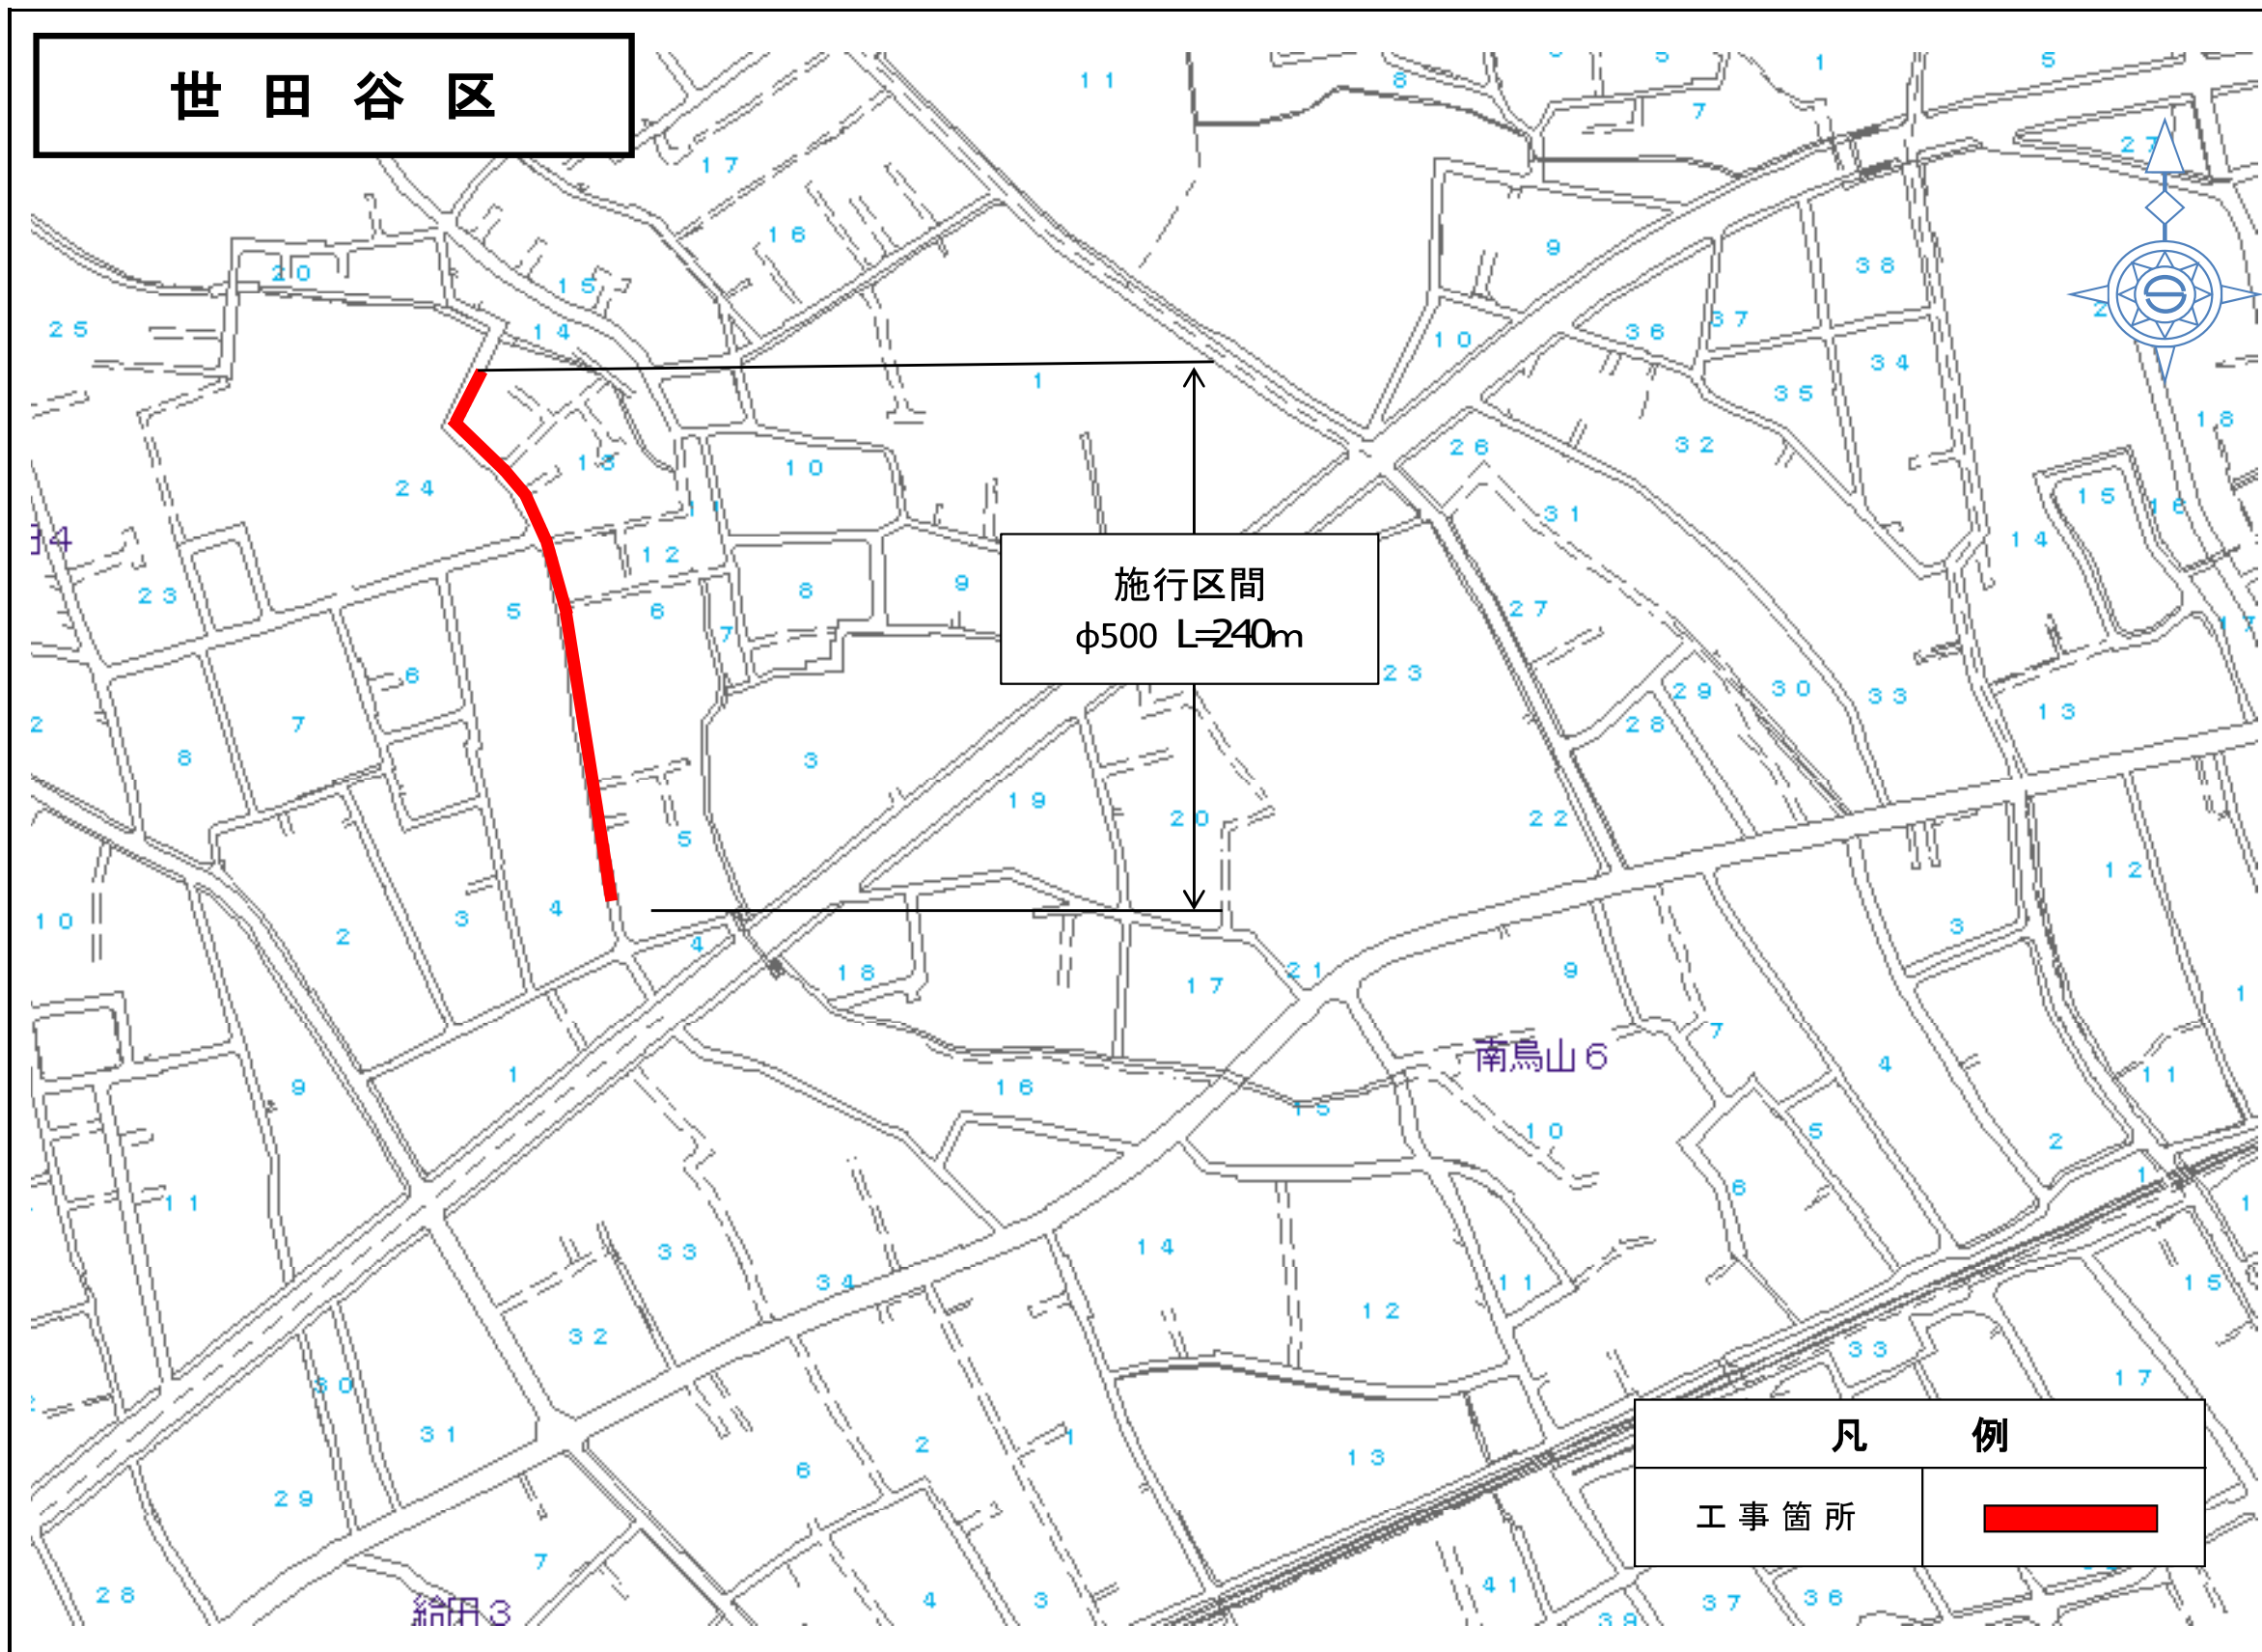

事業別

工事件名


世田谷区北鳥山九丁目地先
配水本管（500mm）布設替工事

図面種別

案内図

図面枚数

1 / 1

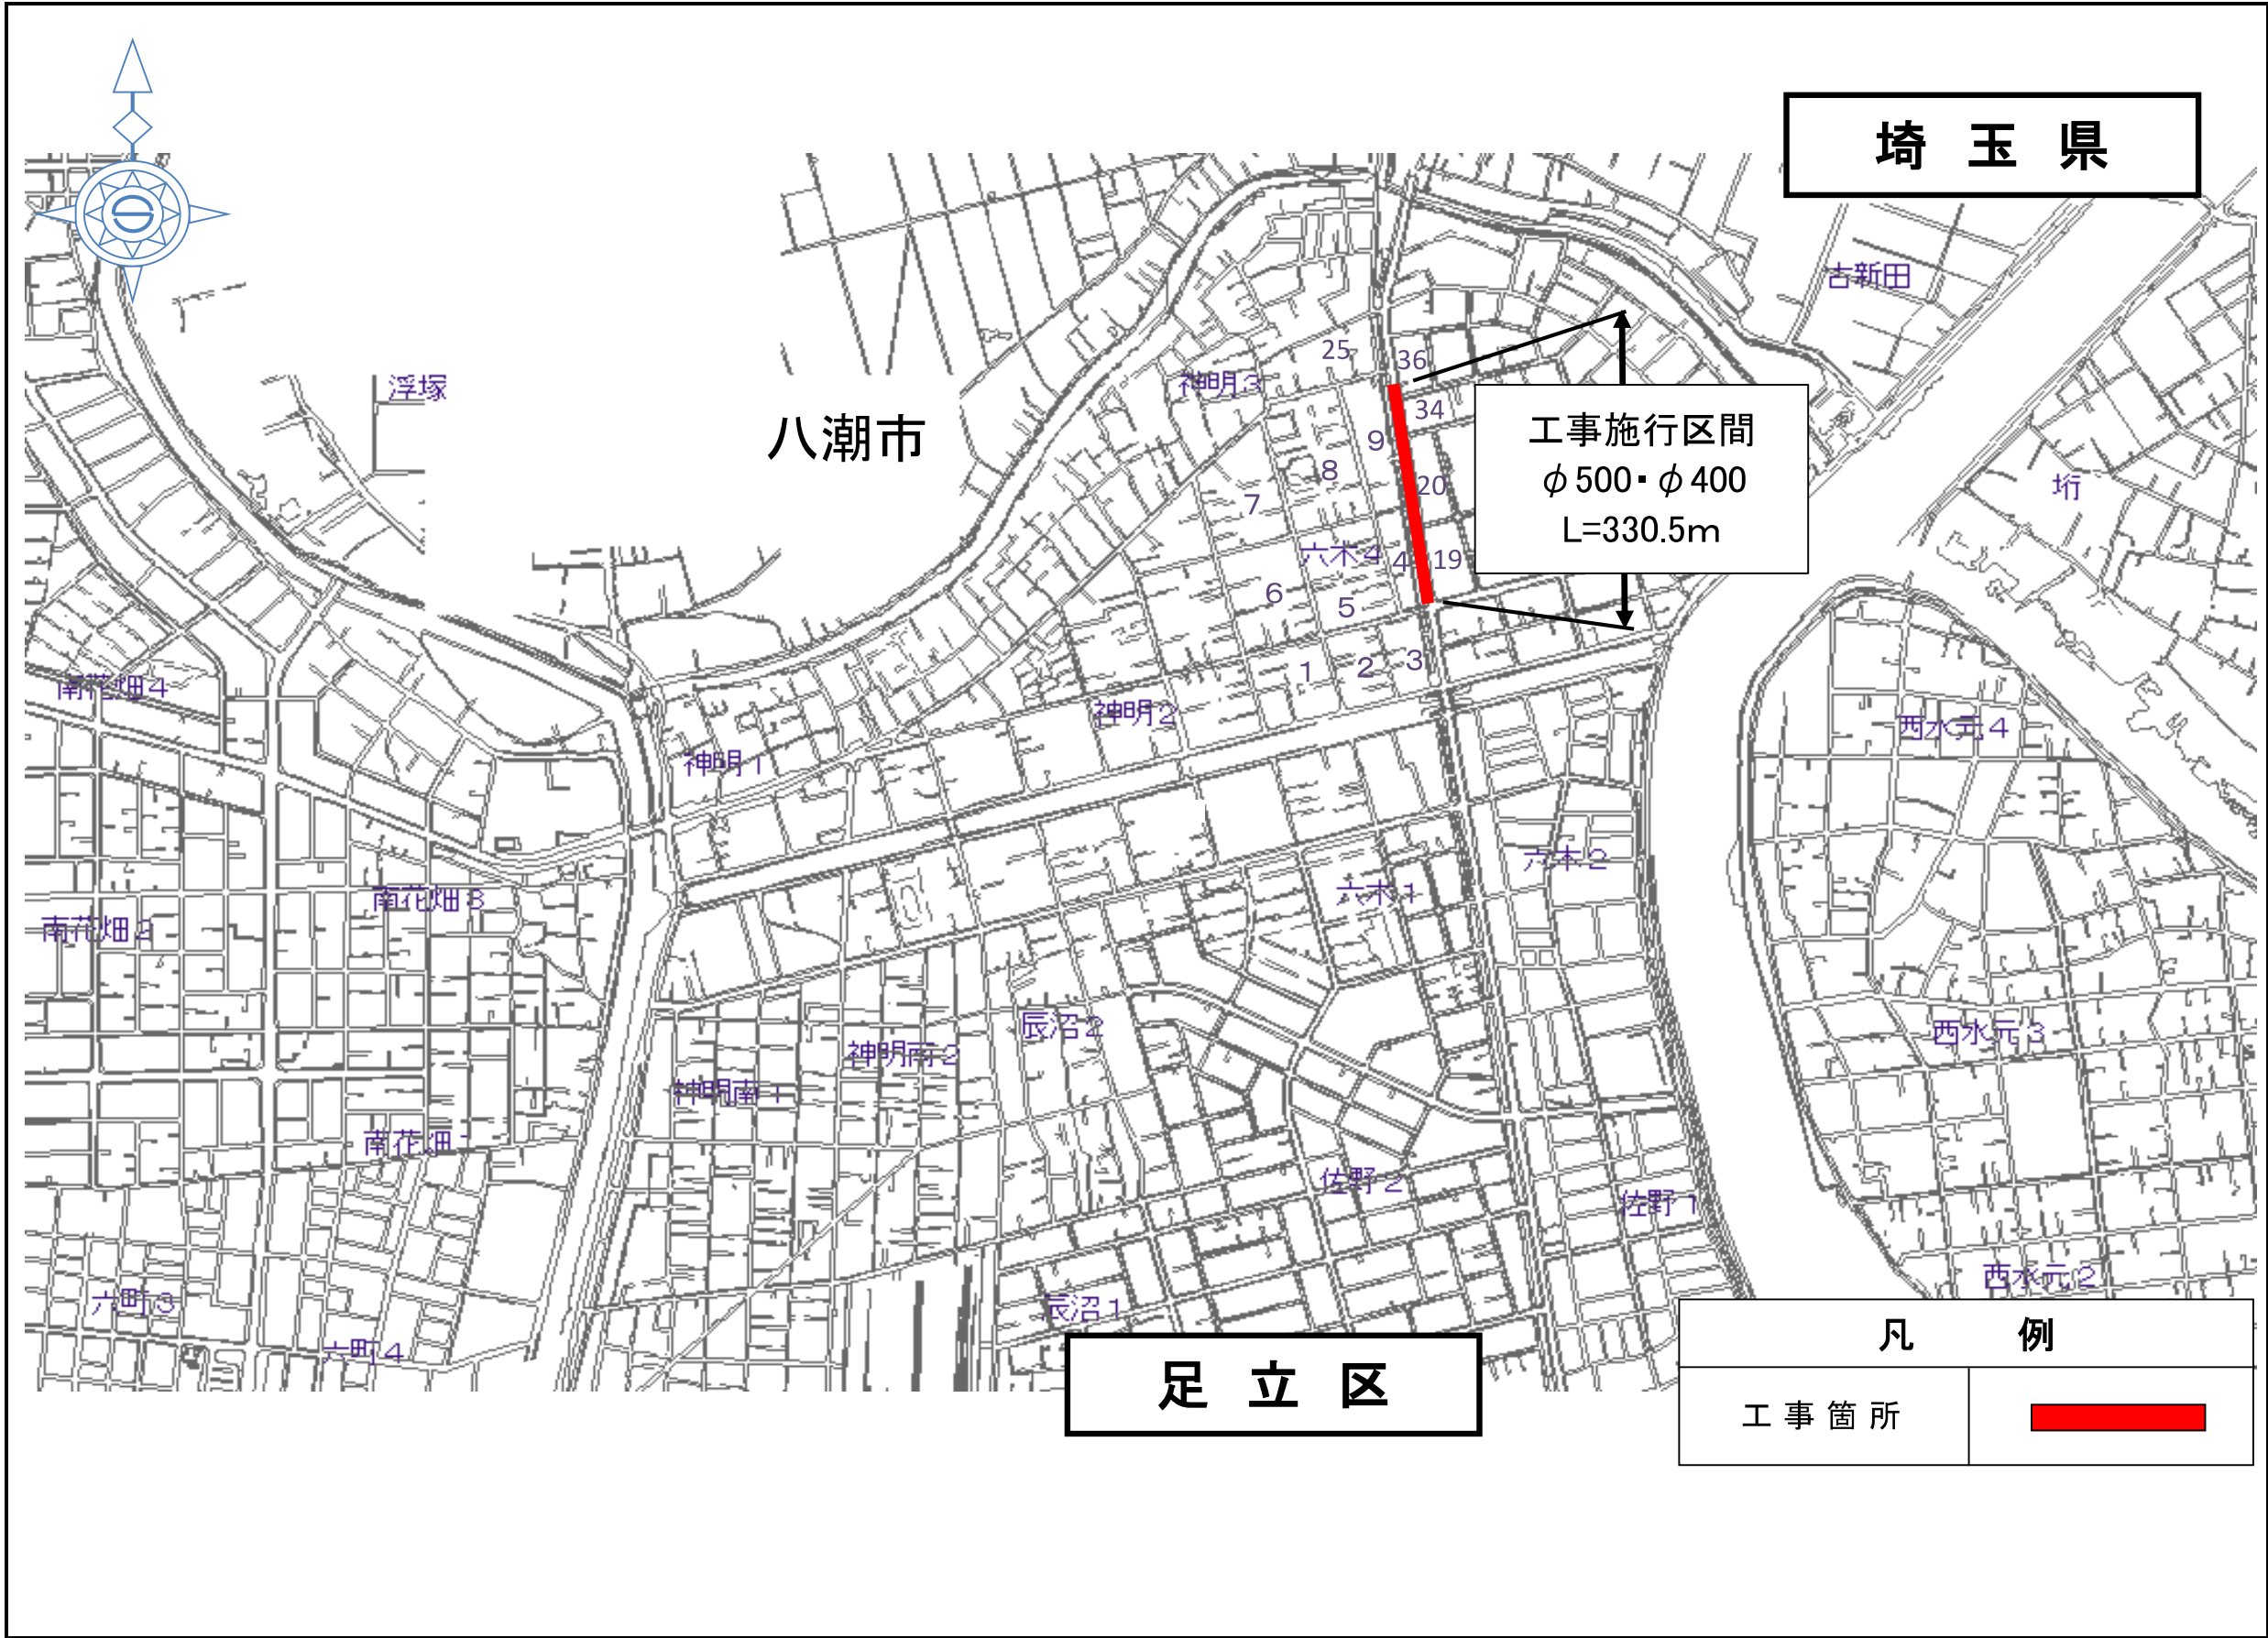

事業別

配水施設工事
第2745800号

委託件名


足立区六木三丁目地先配水本管（500mm・400mm）
～布設替及び既設管内配管工事

図面種別

案内図

図面枚数

1 / 1

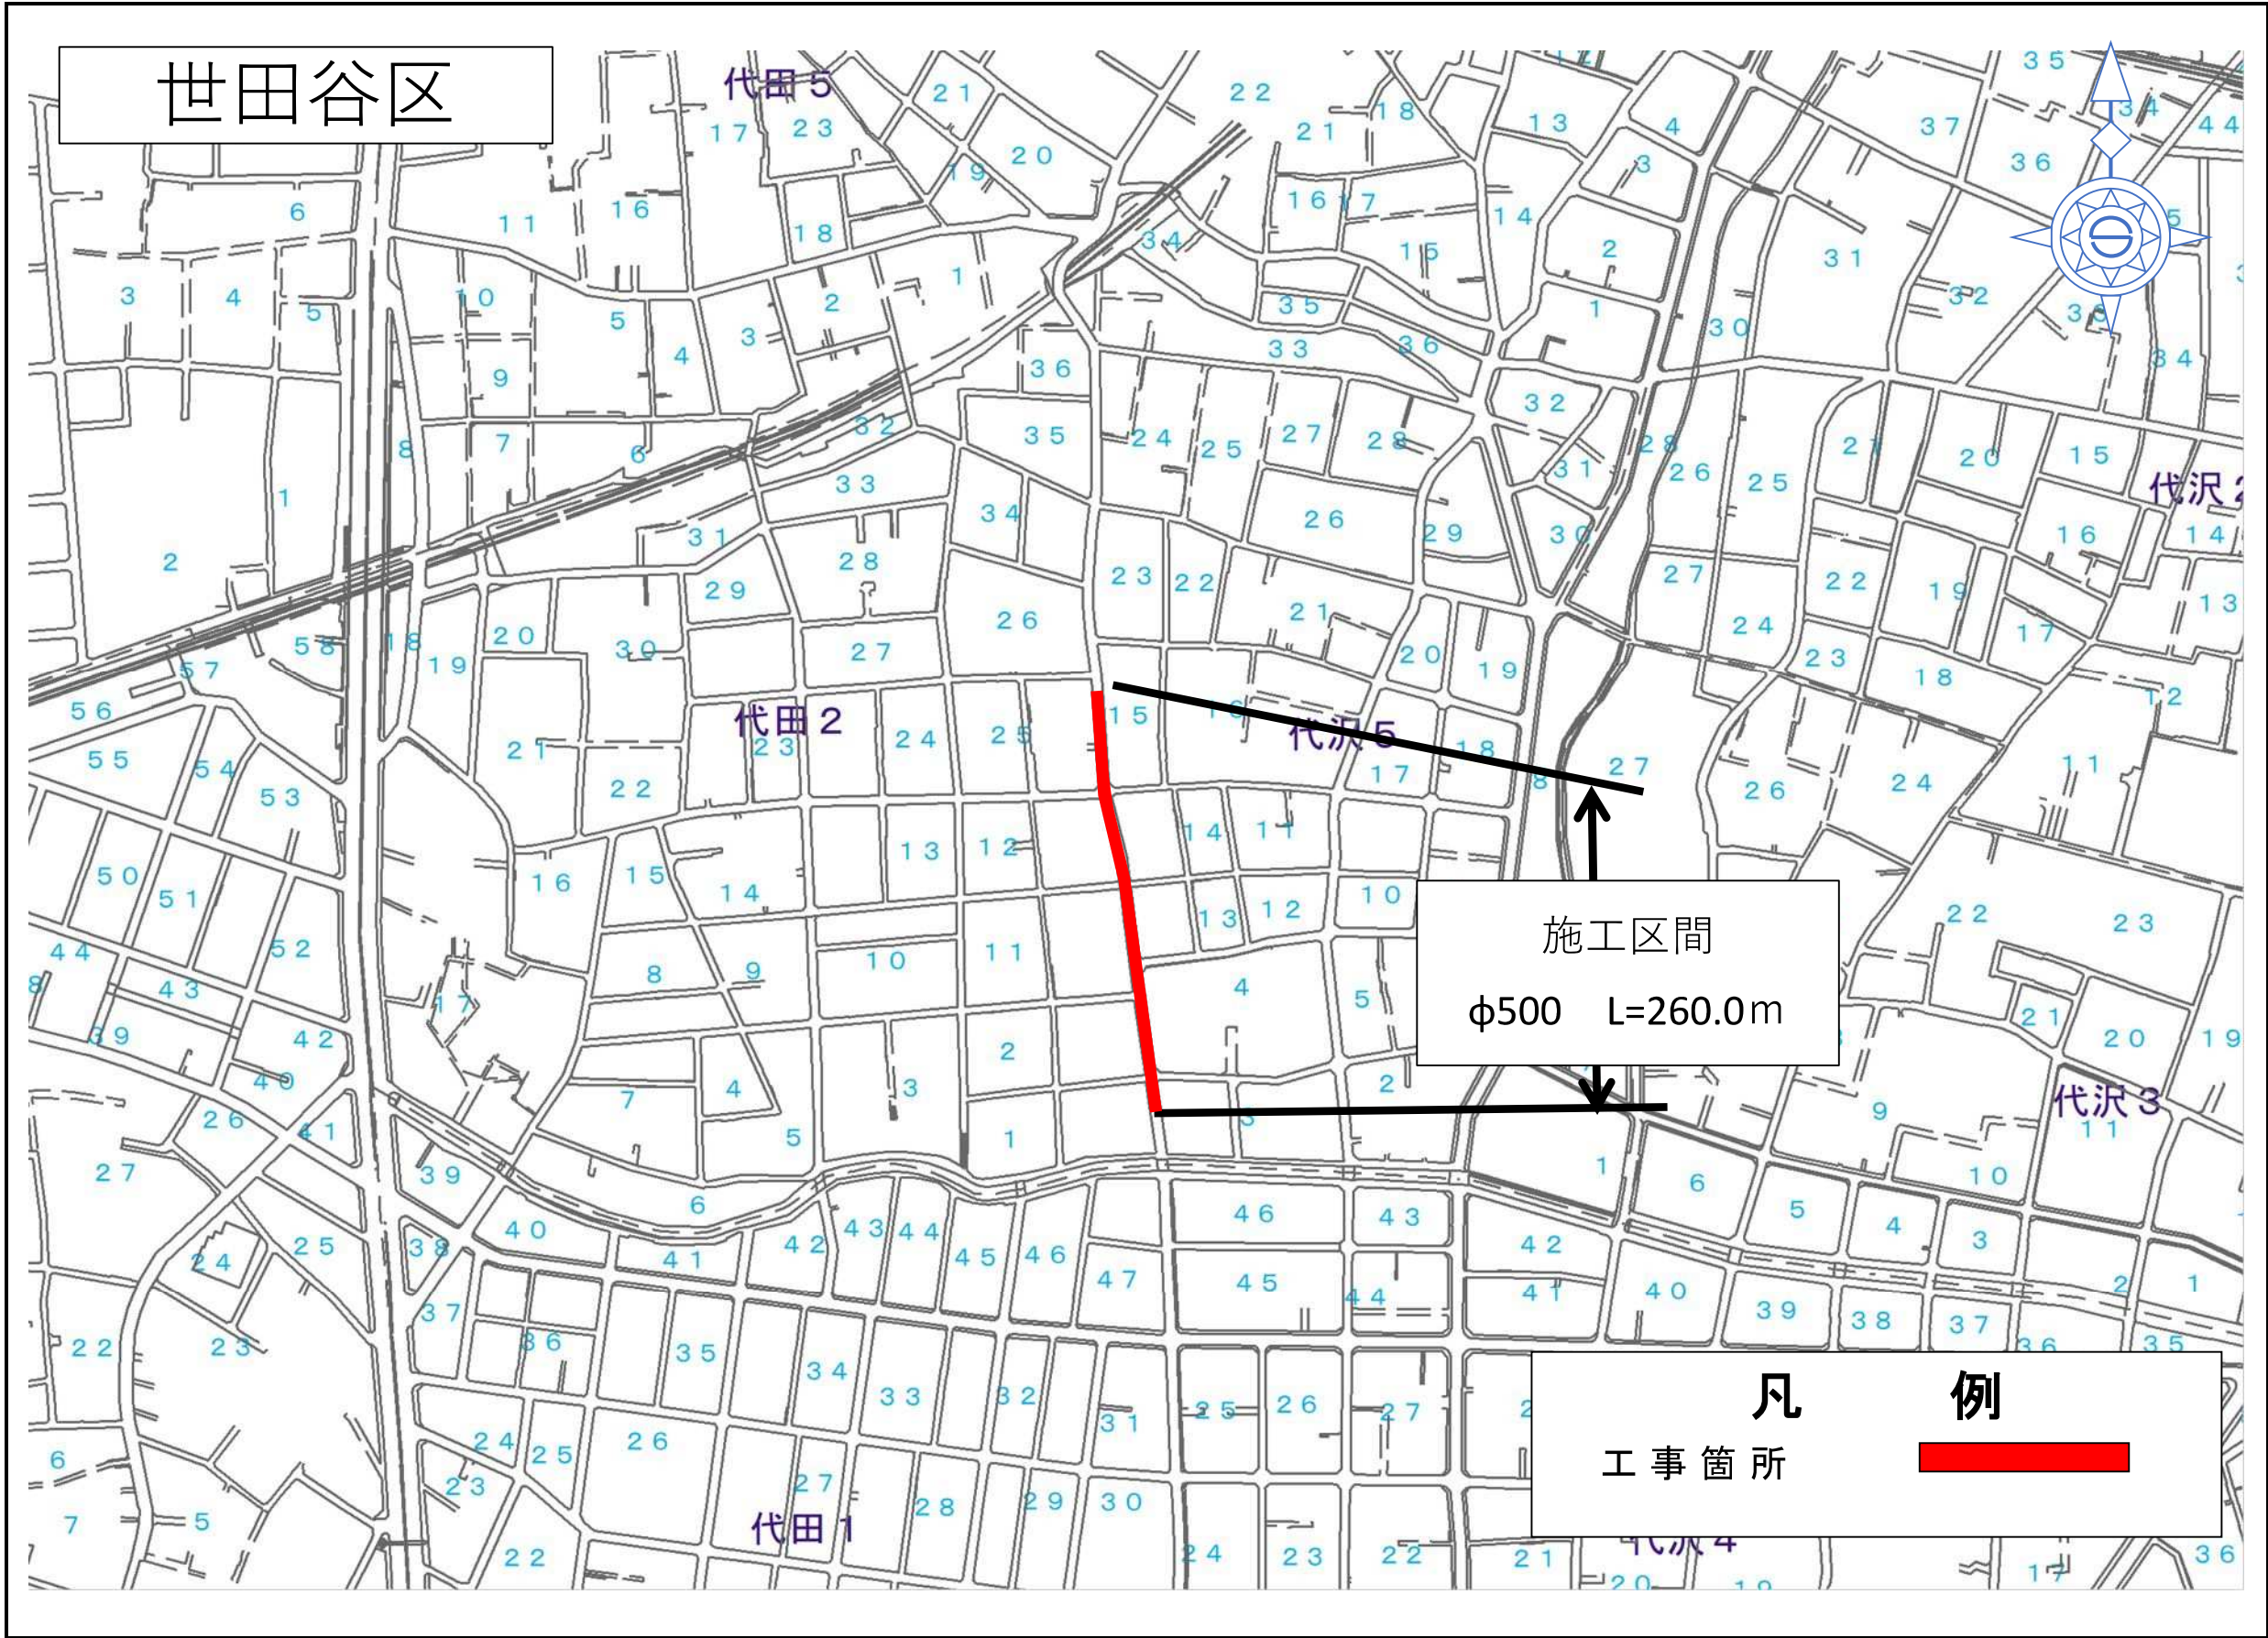

事業別

配水施設工事
第2849000号

委託件名


世田谷区代沢五丁目地先
配水本管（φ500mm）布設替工事

図面種別

案内図

図面枚数

1 / 1

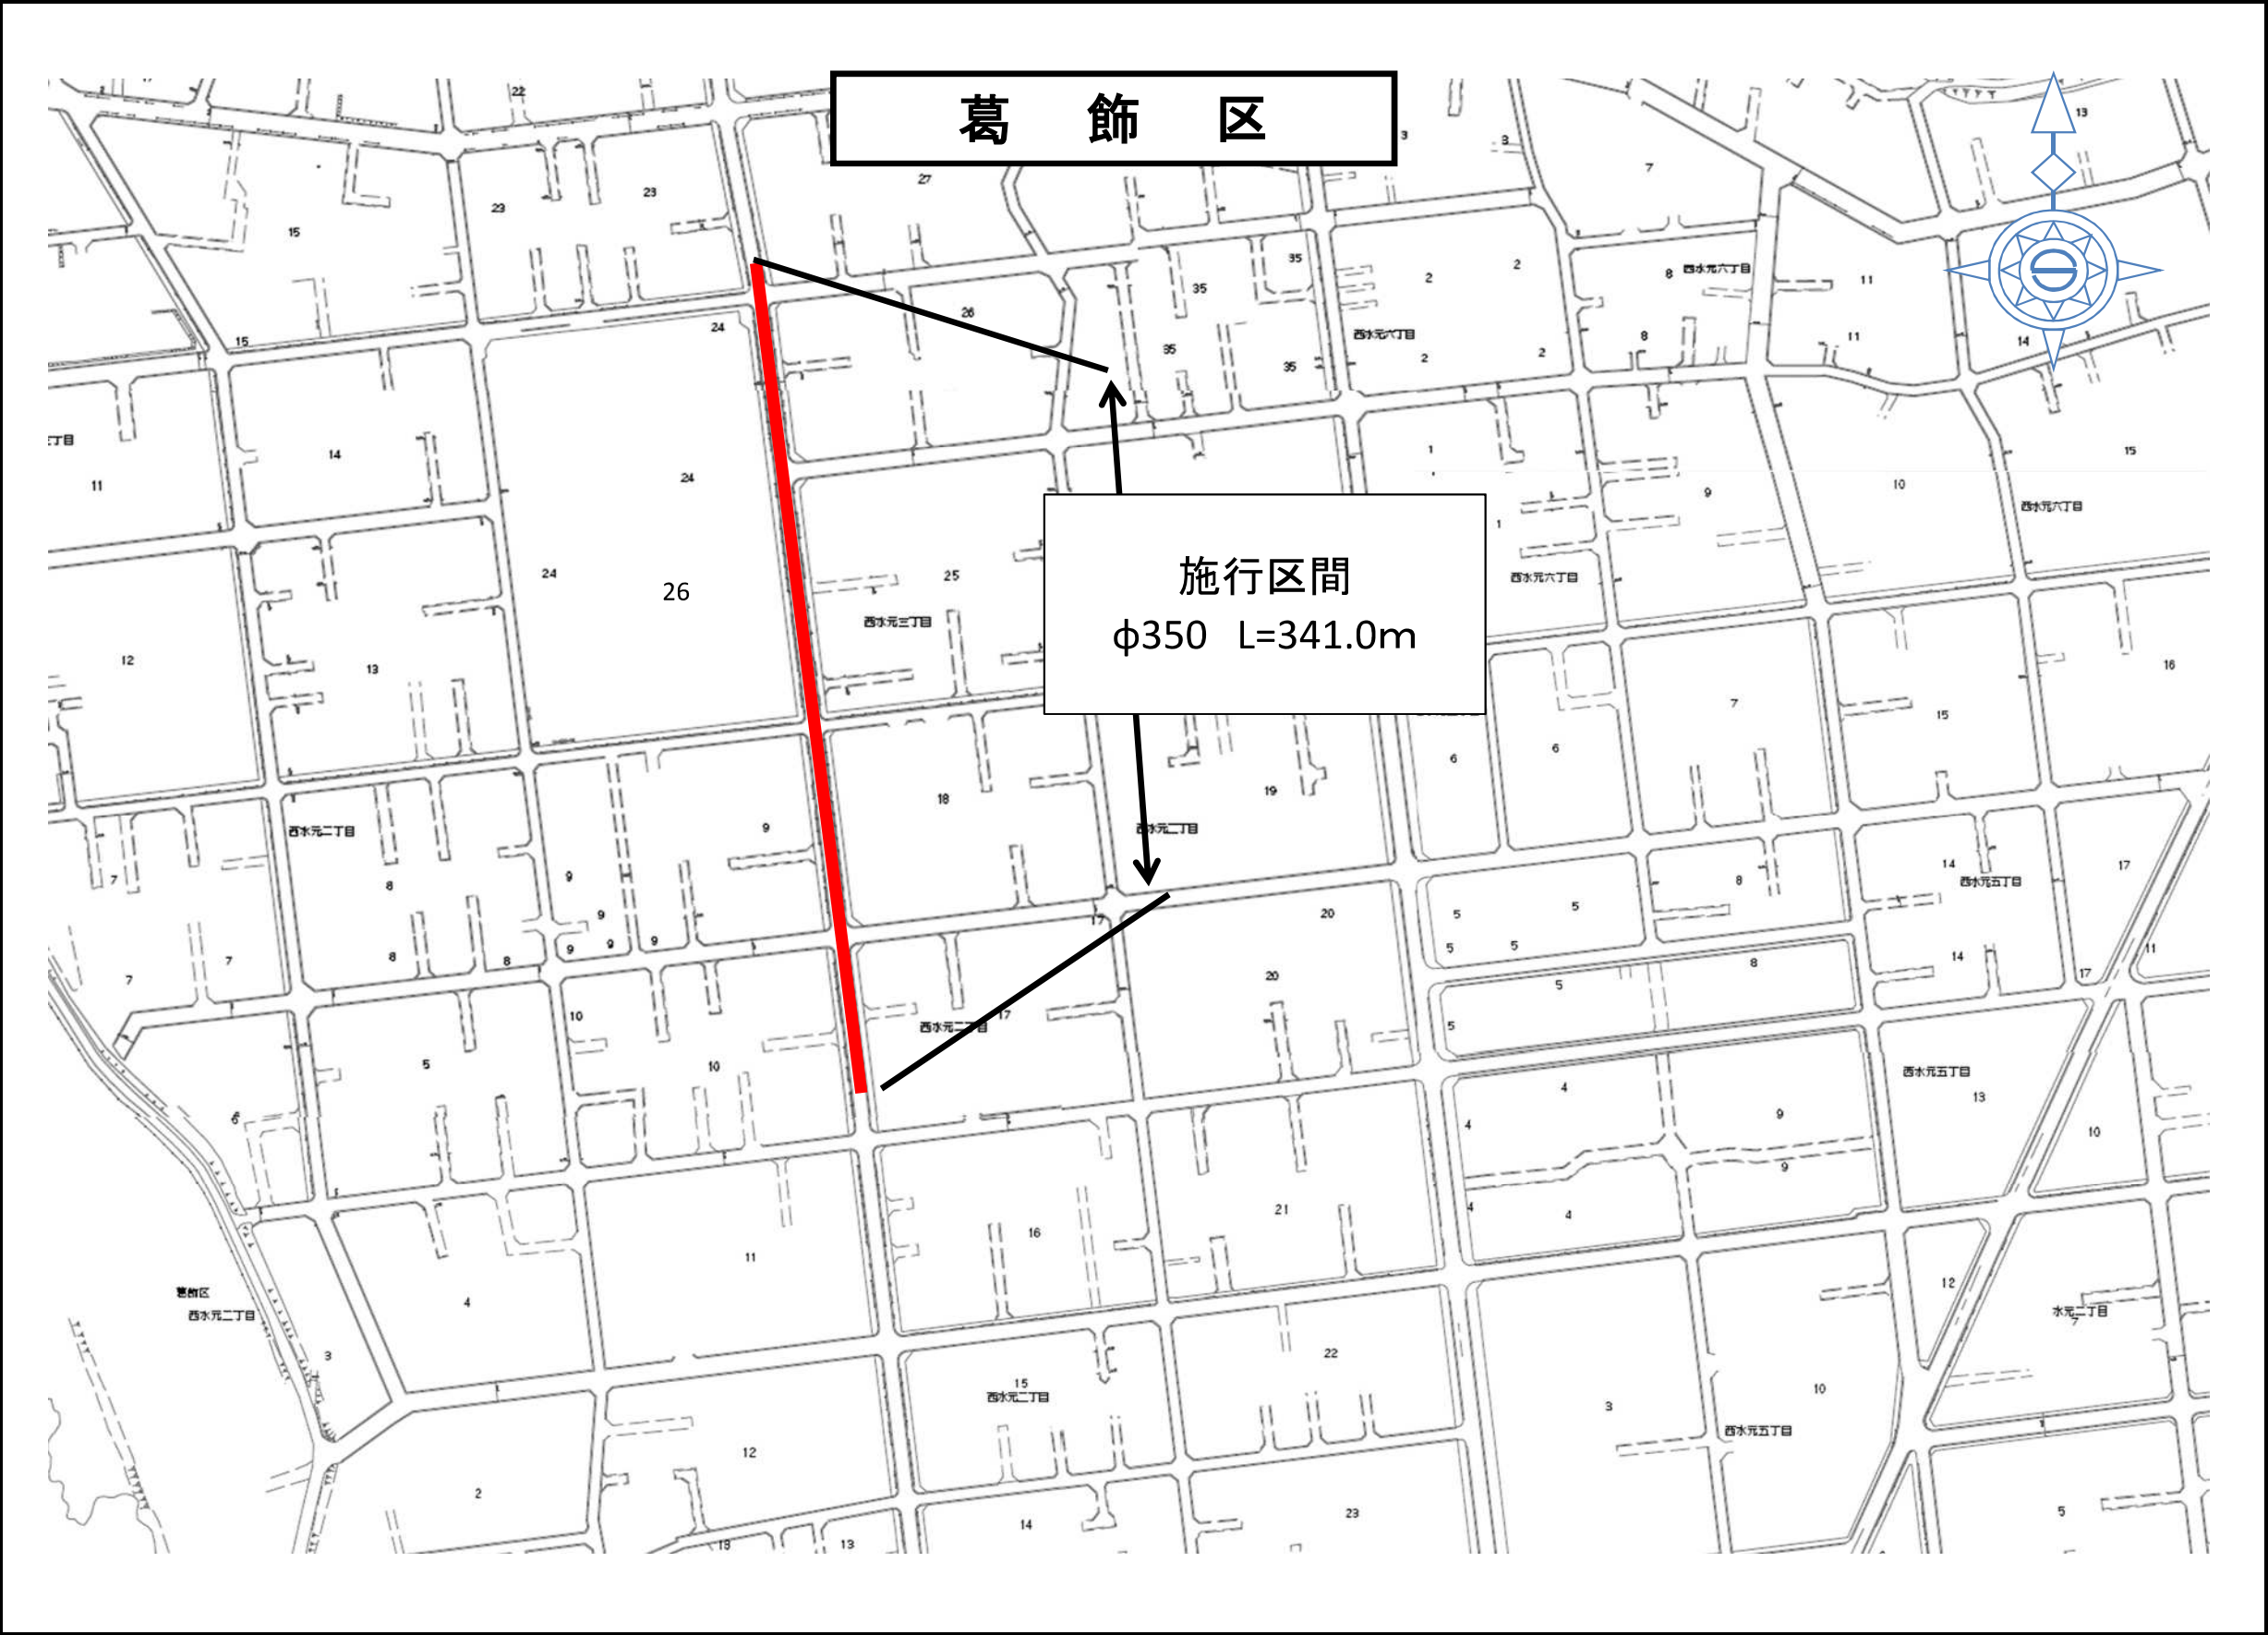

事業別

工事件名


葛飾区西水元三丁目地先から同区西水元二丁目
既設管内配水管工事
（350mm）

図面種別

案内図

図面枚数

1 / 1

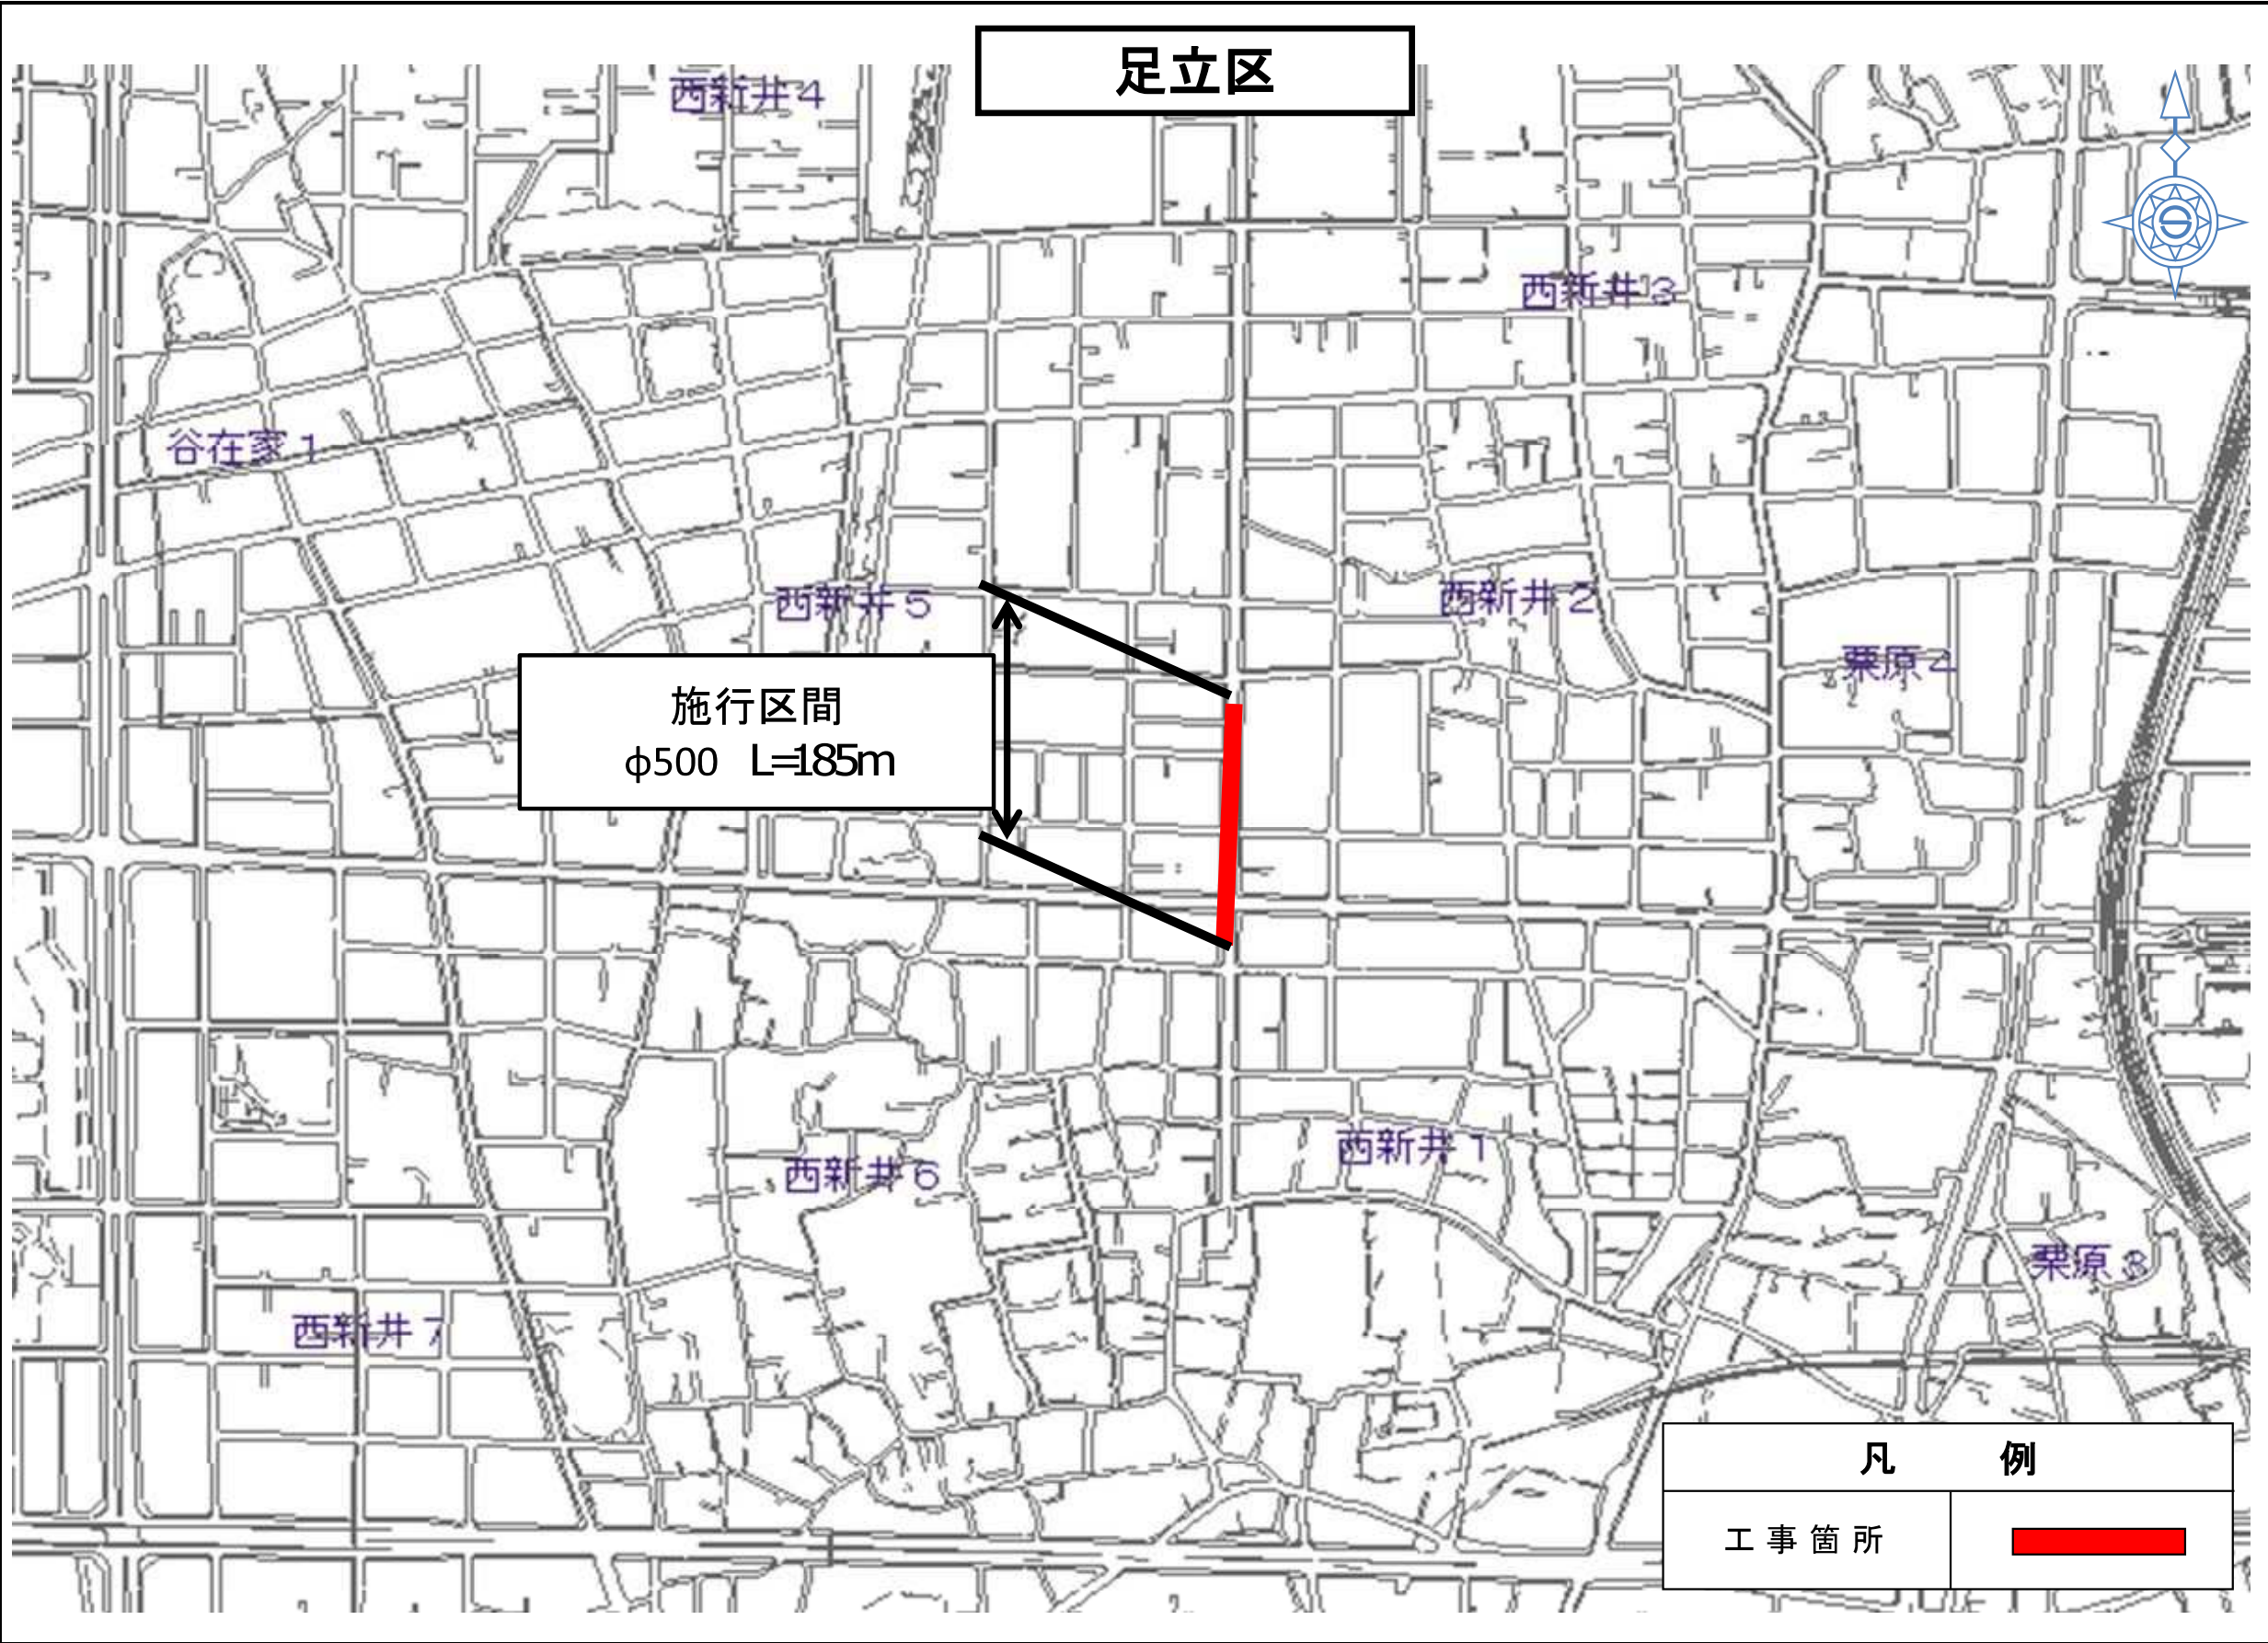

凡 例	
工 事 箇 所	

事 業 別

工 事 件 名


（同足立区西新井二丁目地先から
5区西新井一丁目地先配水本
00mm）布設替工事

図 面 種 別


案内図

図 面 枚 数


1 / 1

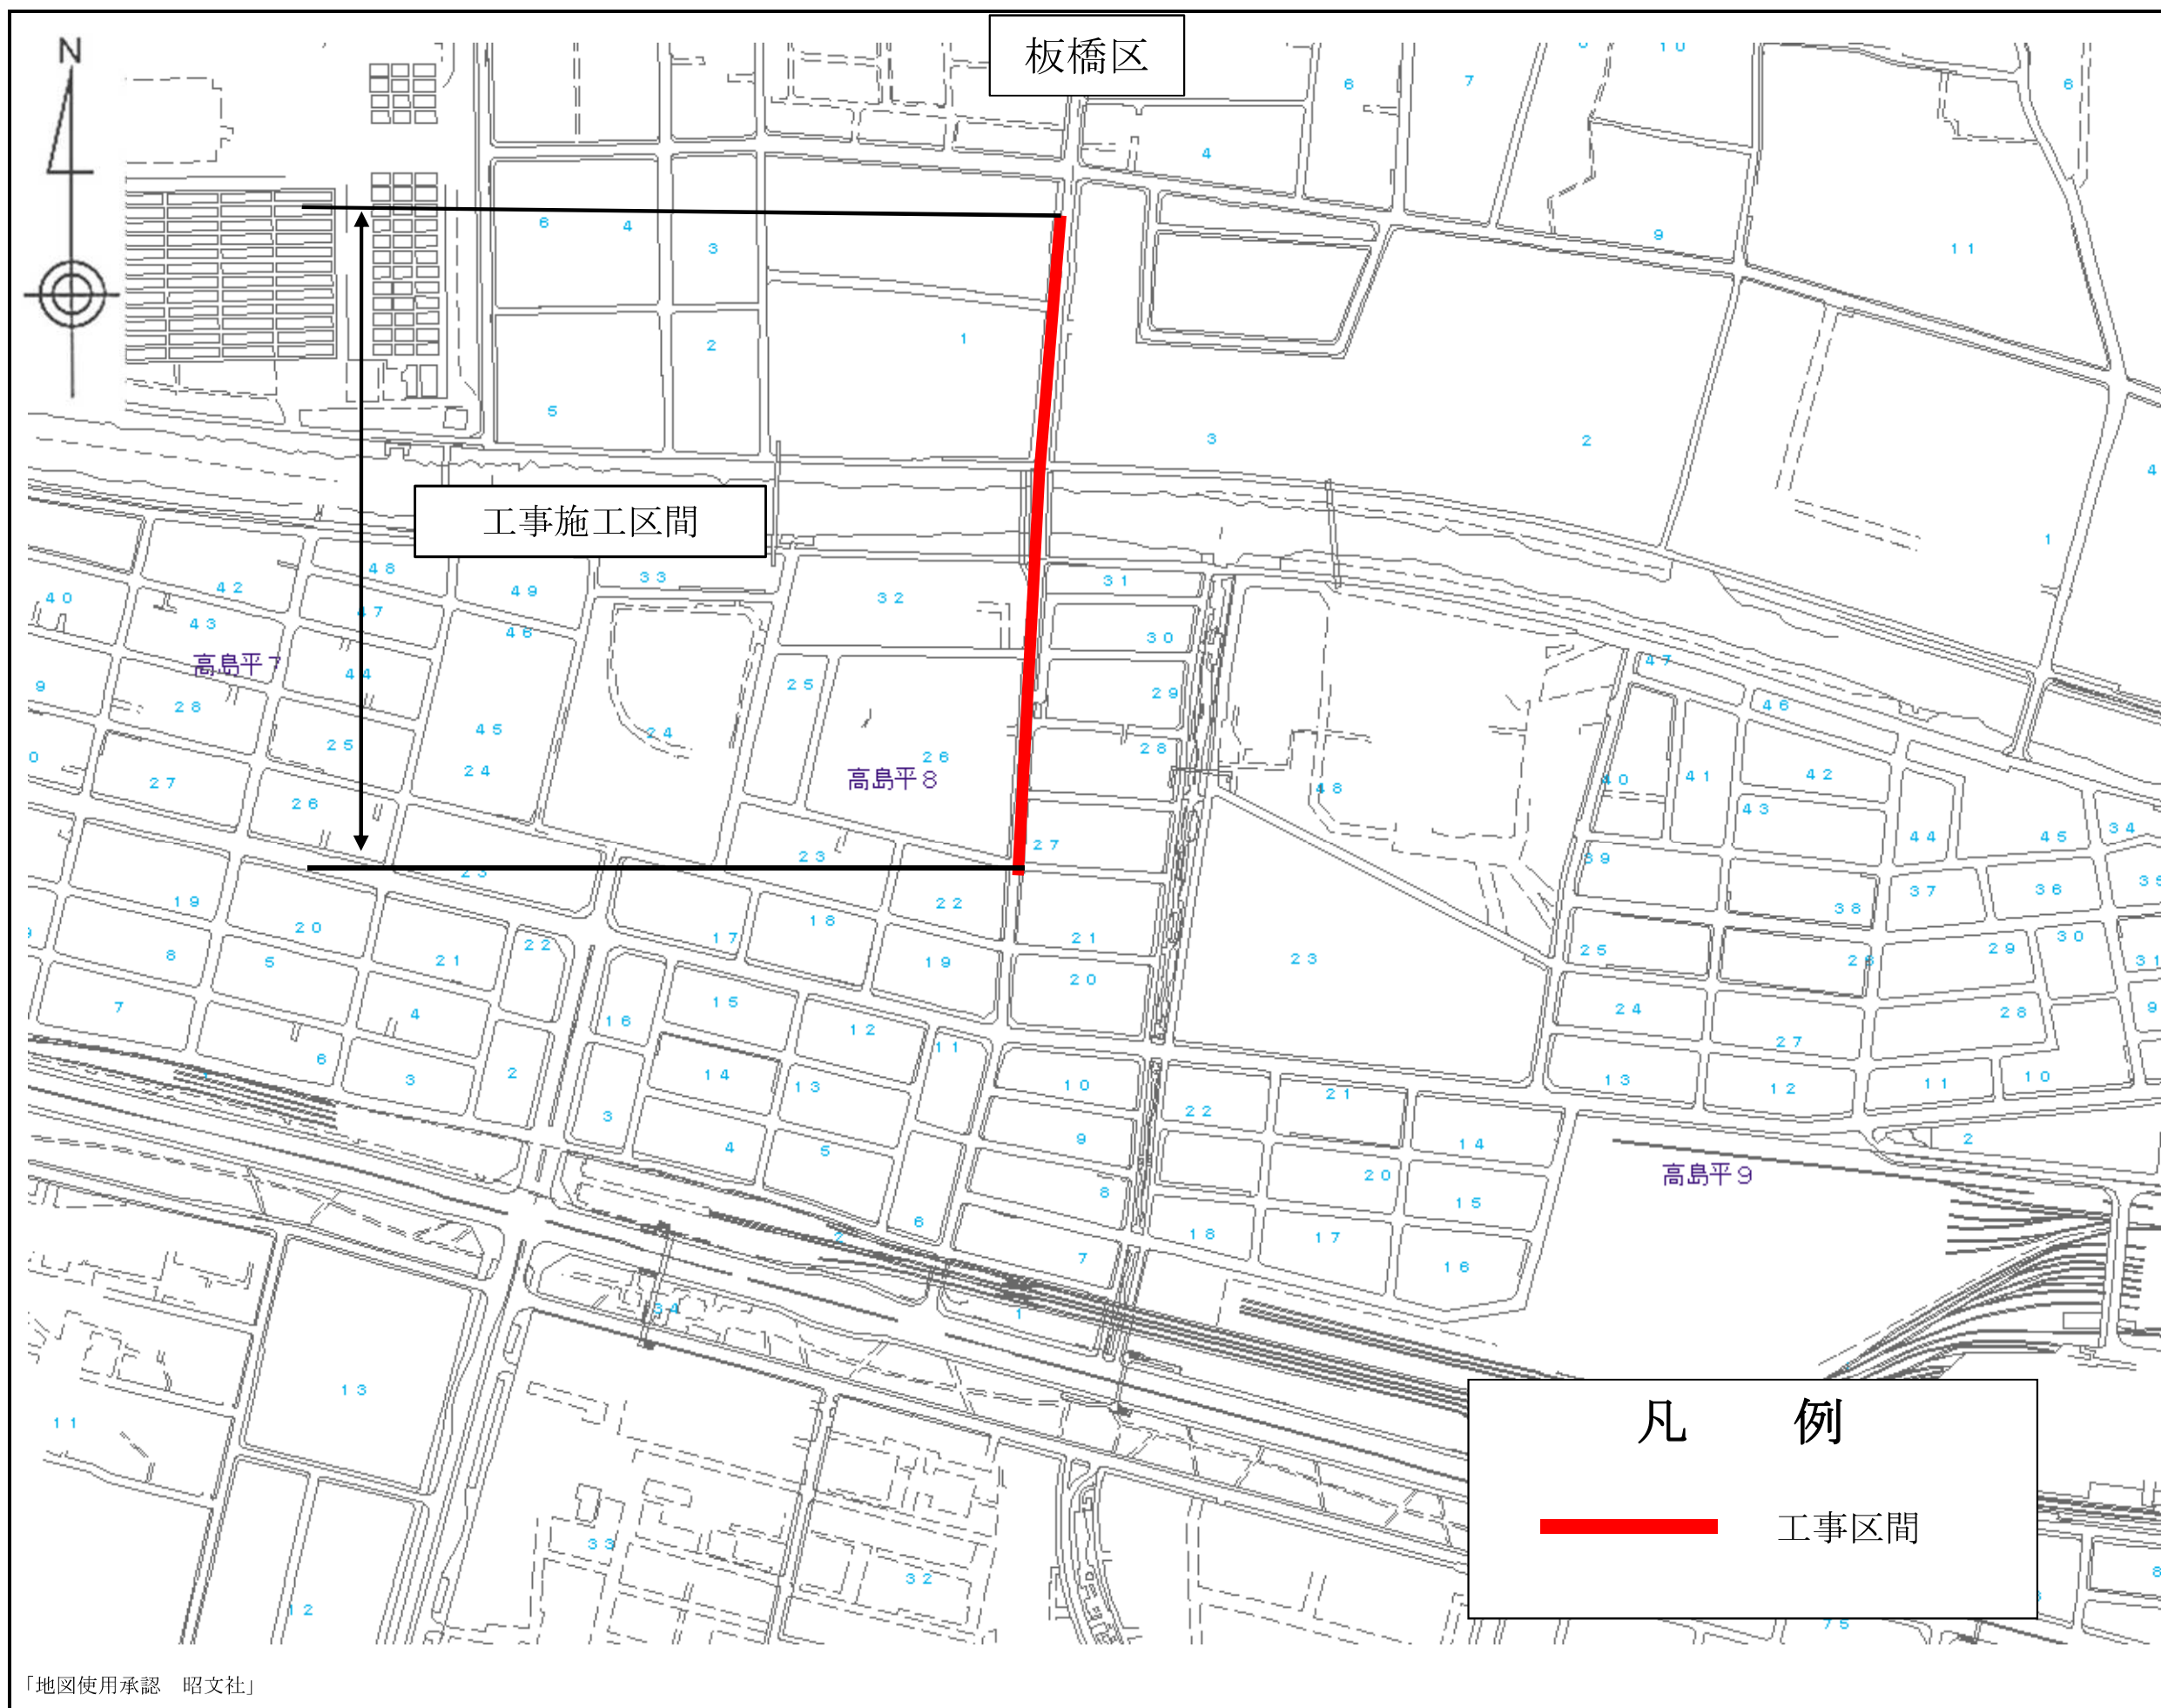


事業別	
配水施設工事	第 号
工 事 件 名	
板橋区新河岸二丁目地先から同区高島平八丁目地先間配水 本管（800mm）新設工事	
図面種別	
案内図	
図面枚数	
1/1	

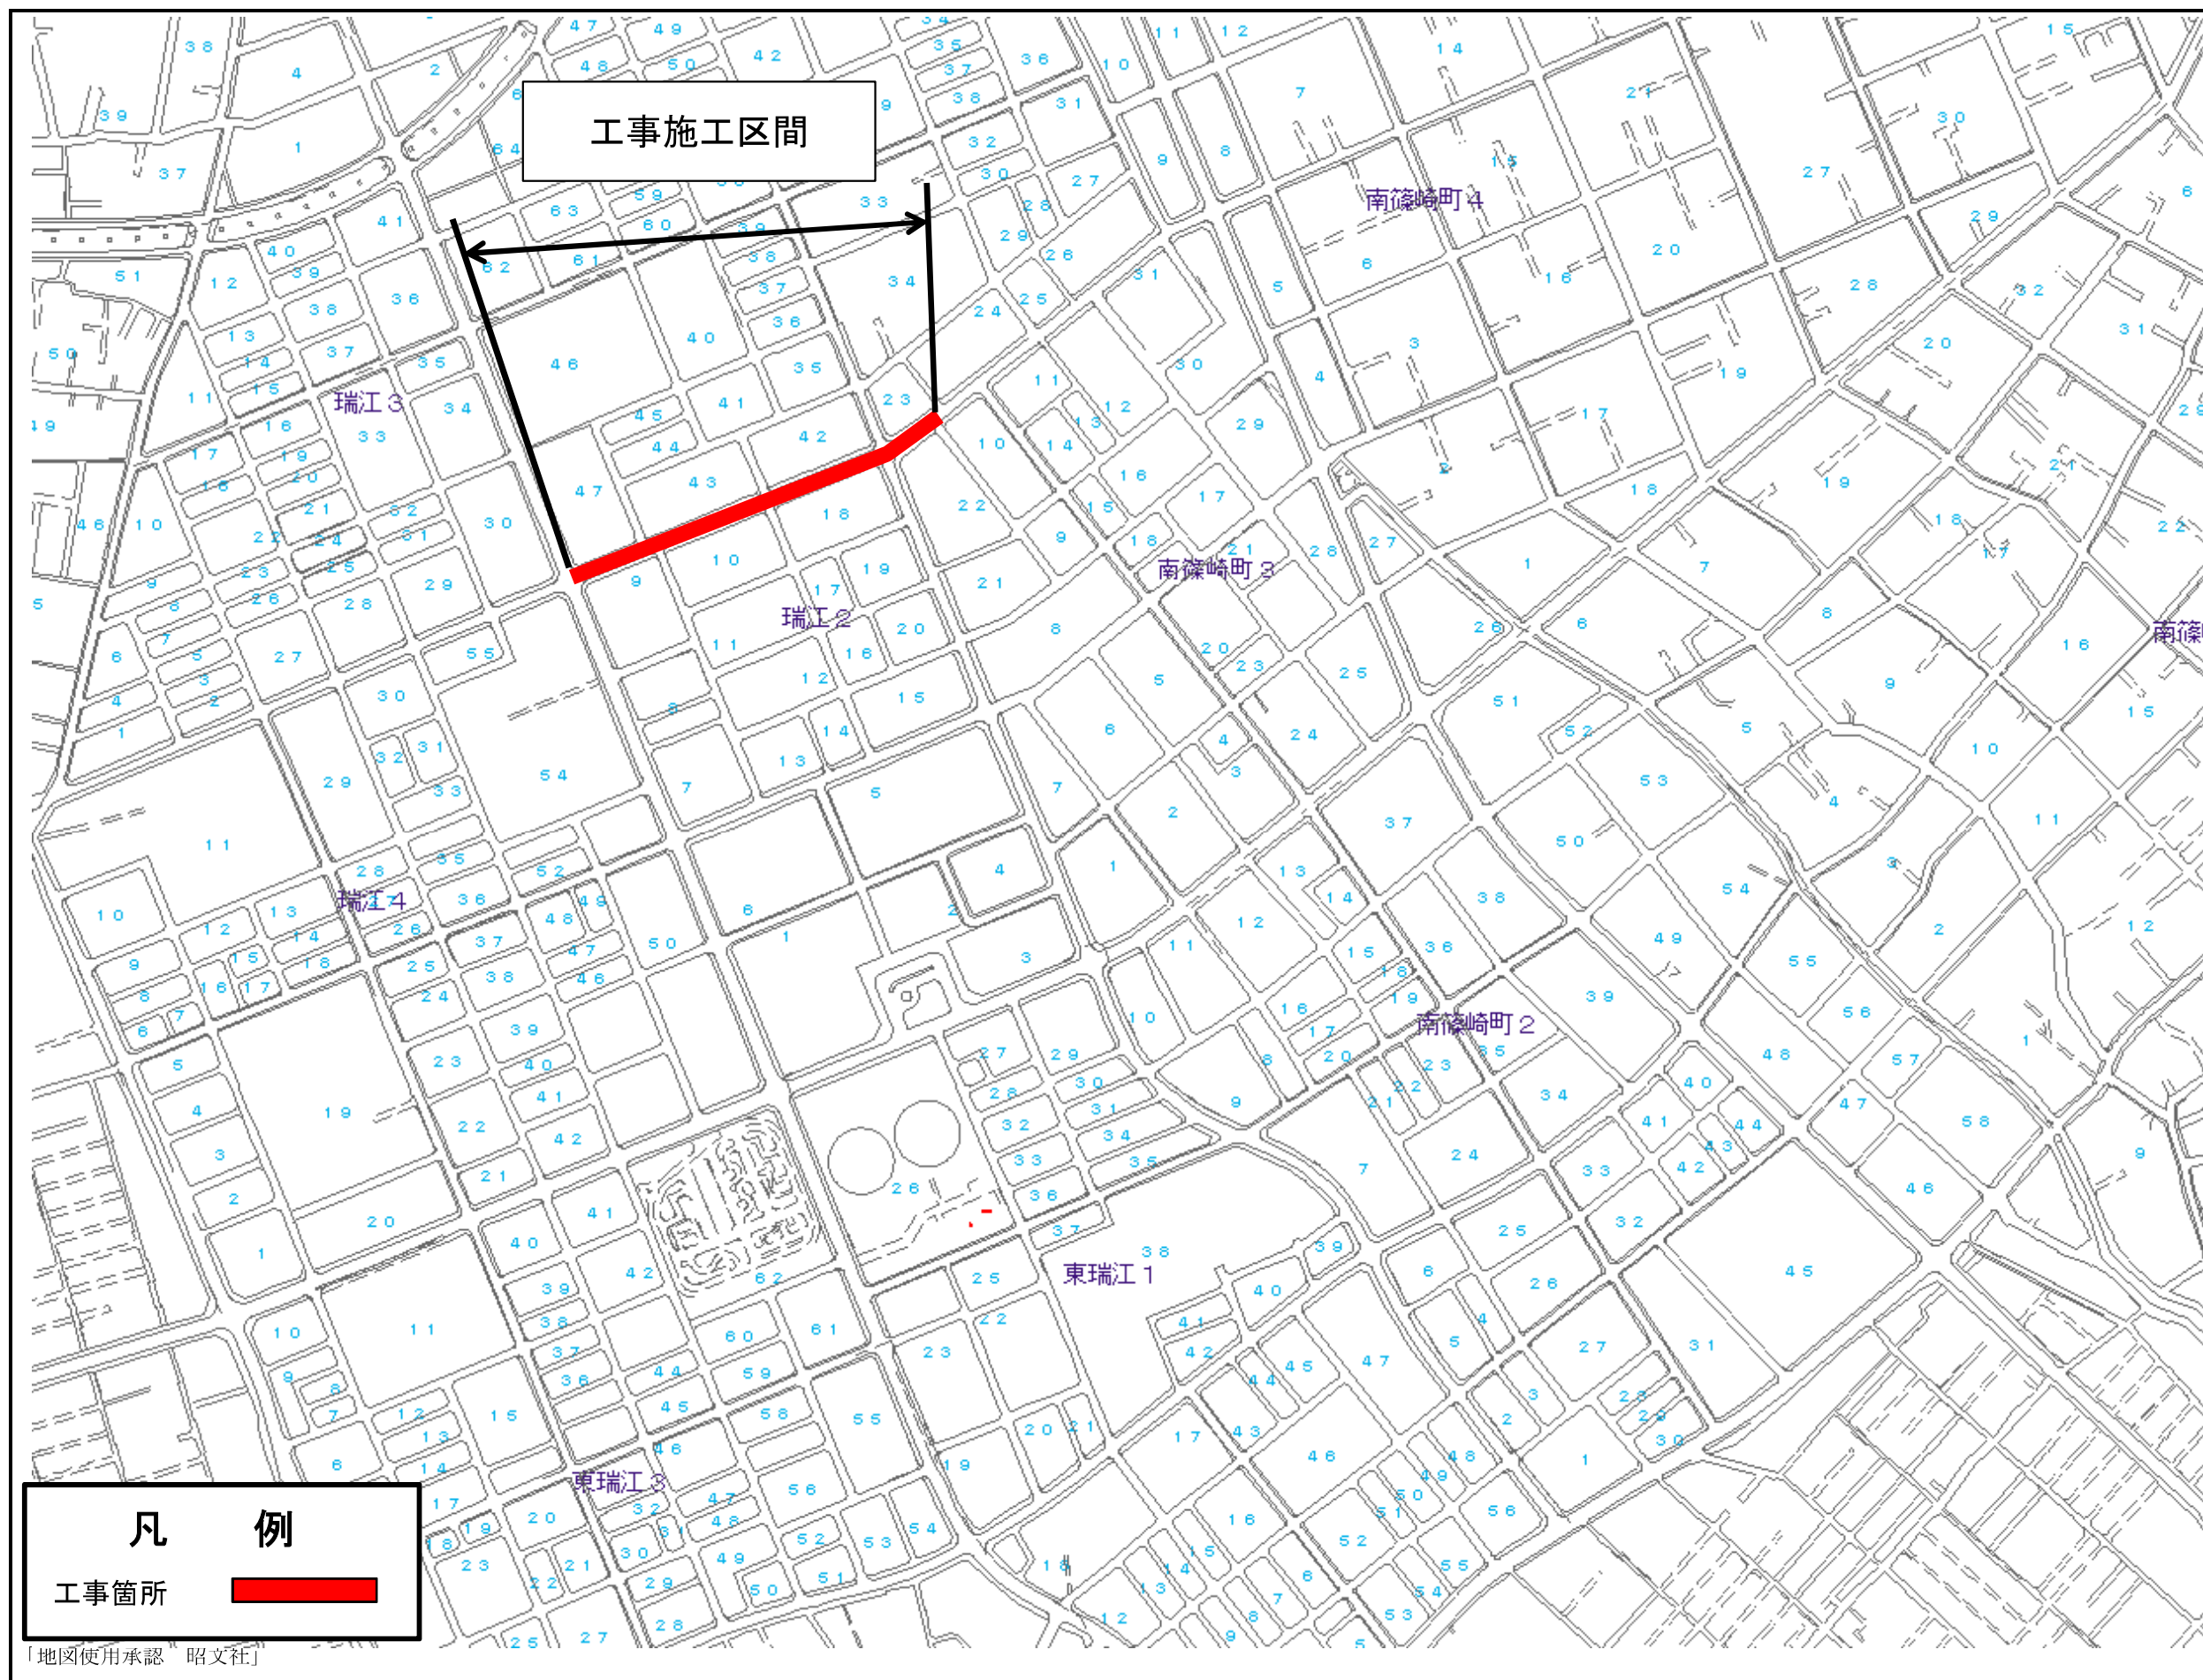


事業別	
配水施設工事	第 号
工 事 件 名	
江戸川区瑞江二丁目地先から同区南篠崎三丁目地先 間配水本管（700mm）新設工事	
図面種別	
案内図	
図面枚数	
1 / 1	

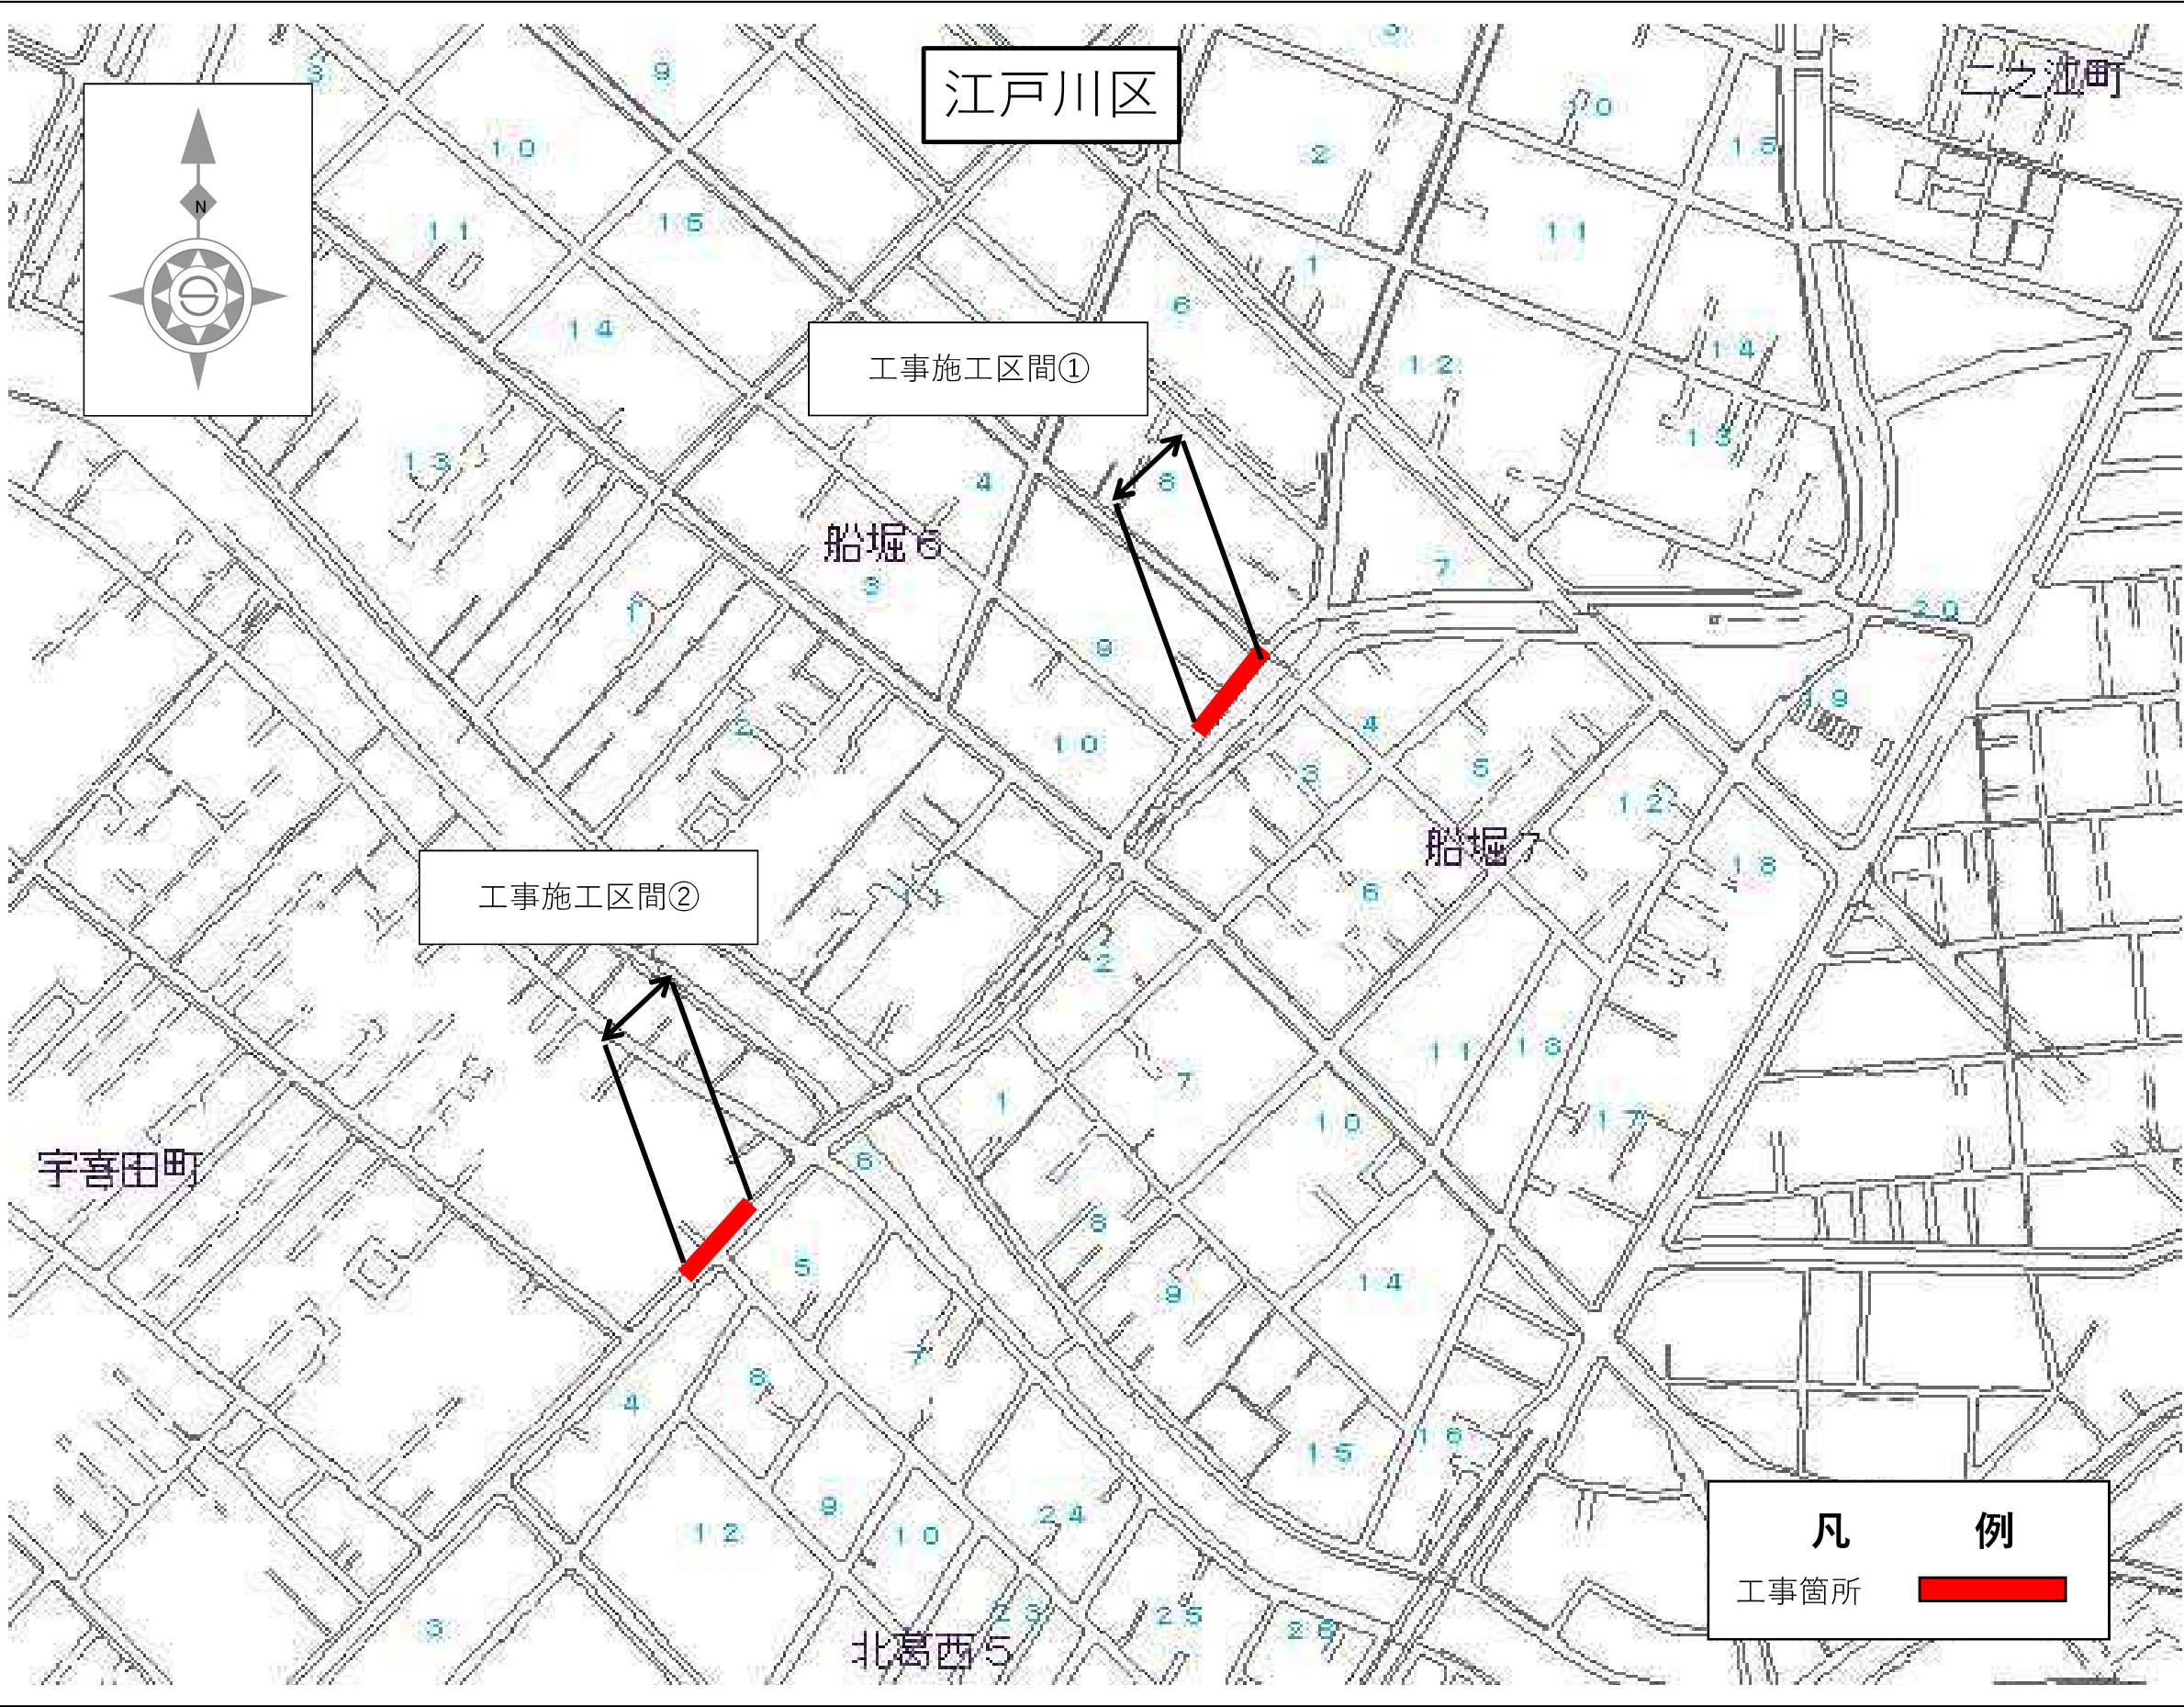


事業別	
配水施設工事 第2758300号	
工事件名	
江戸川区船堀六丁目地先外1か所 配水本管（1200mm）既設さや管内配管工事	
図面種別	
案内図	
図面枚数	
1／1	

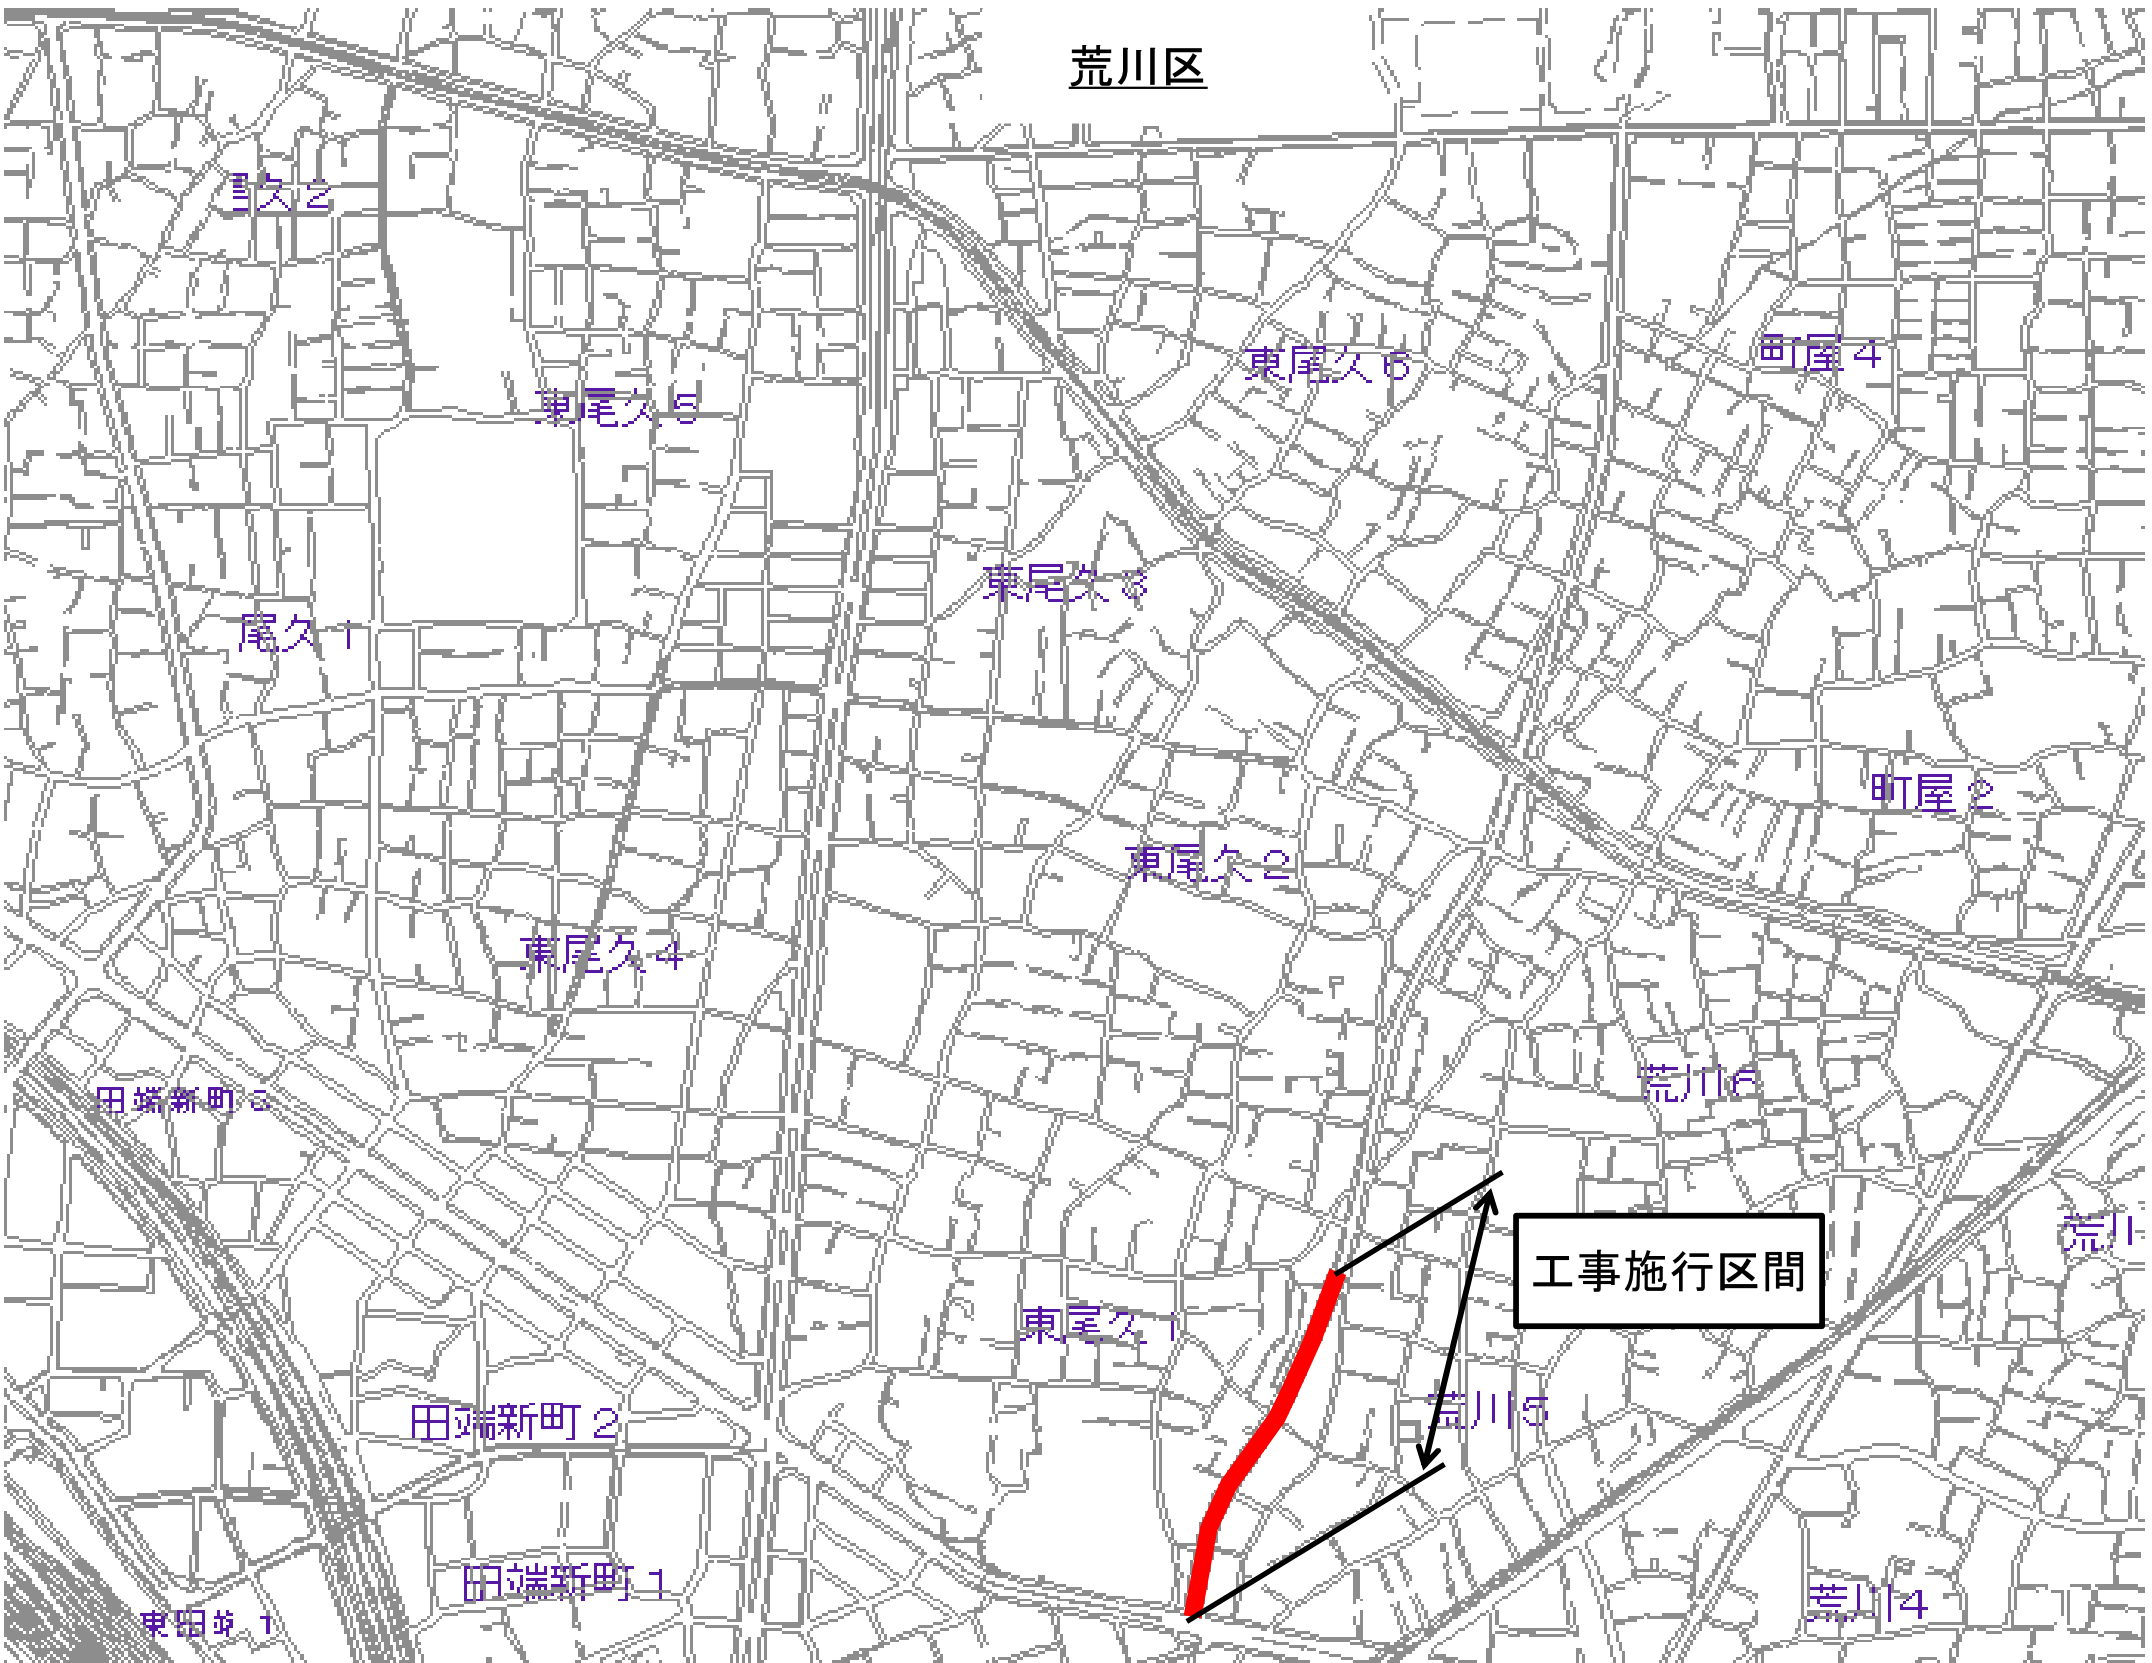

事業別
配水施設工事 第2747000号
工事件名
荒川区荒川五丁目地先から同区東尾久一丁目地先間配 水本管（500mm）布設替及び新設工事
図面種別
案内図
図面枚数
1 / 1

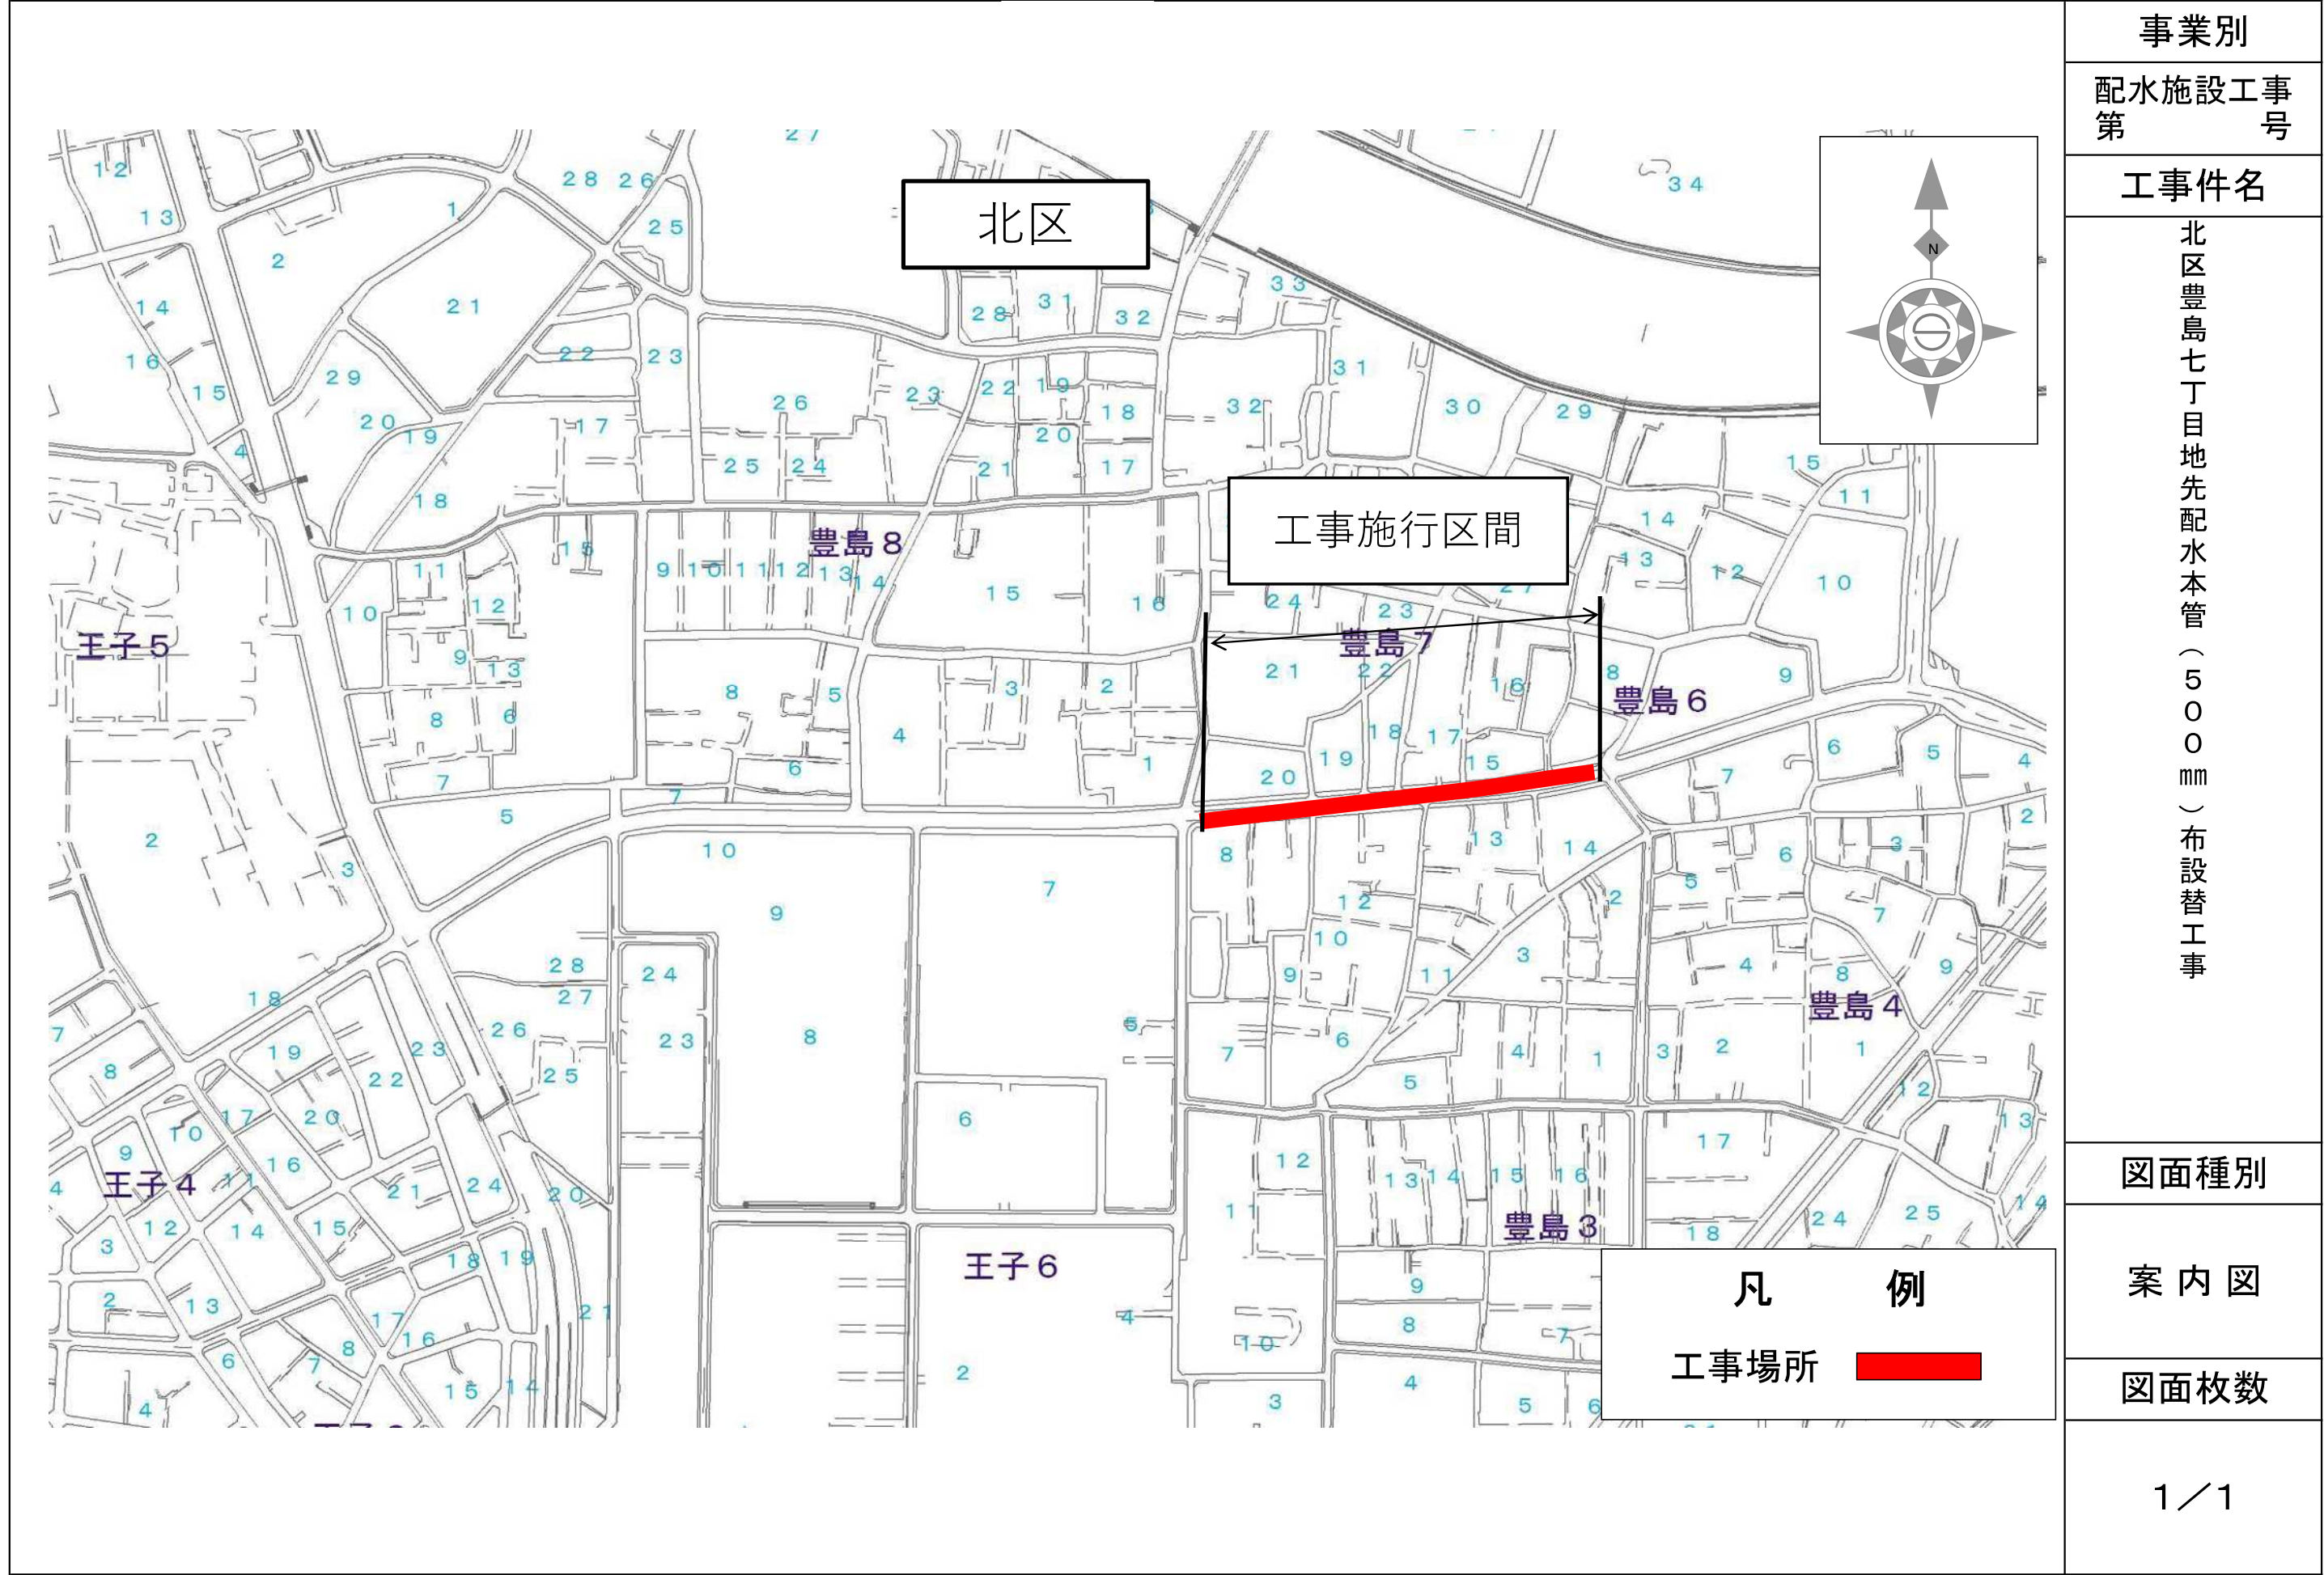

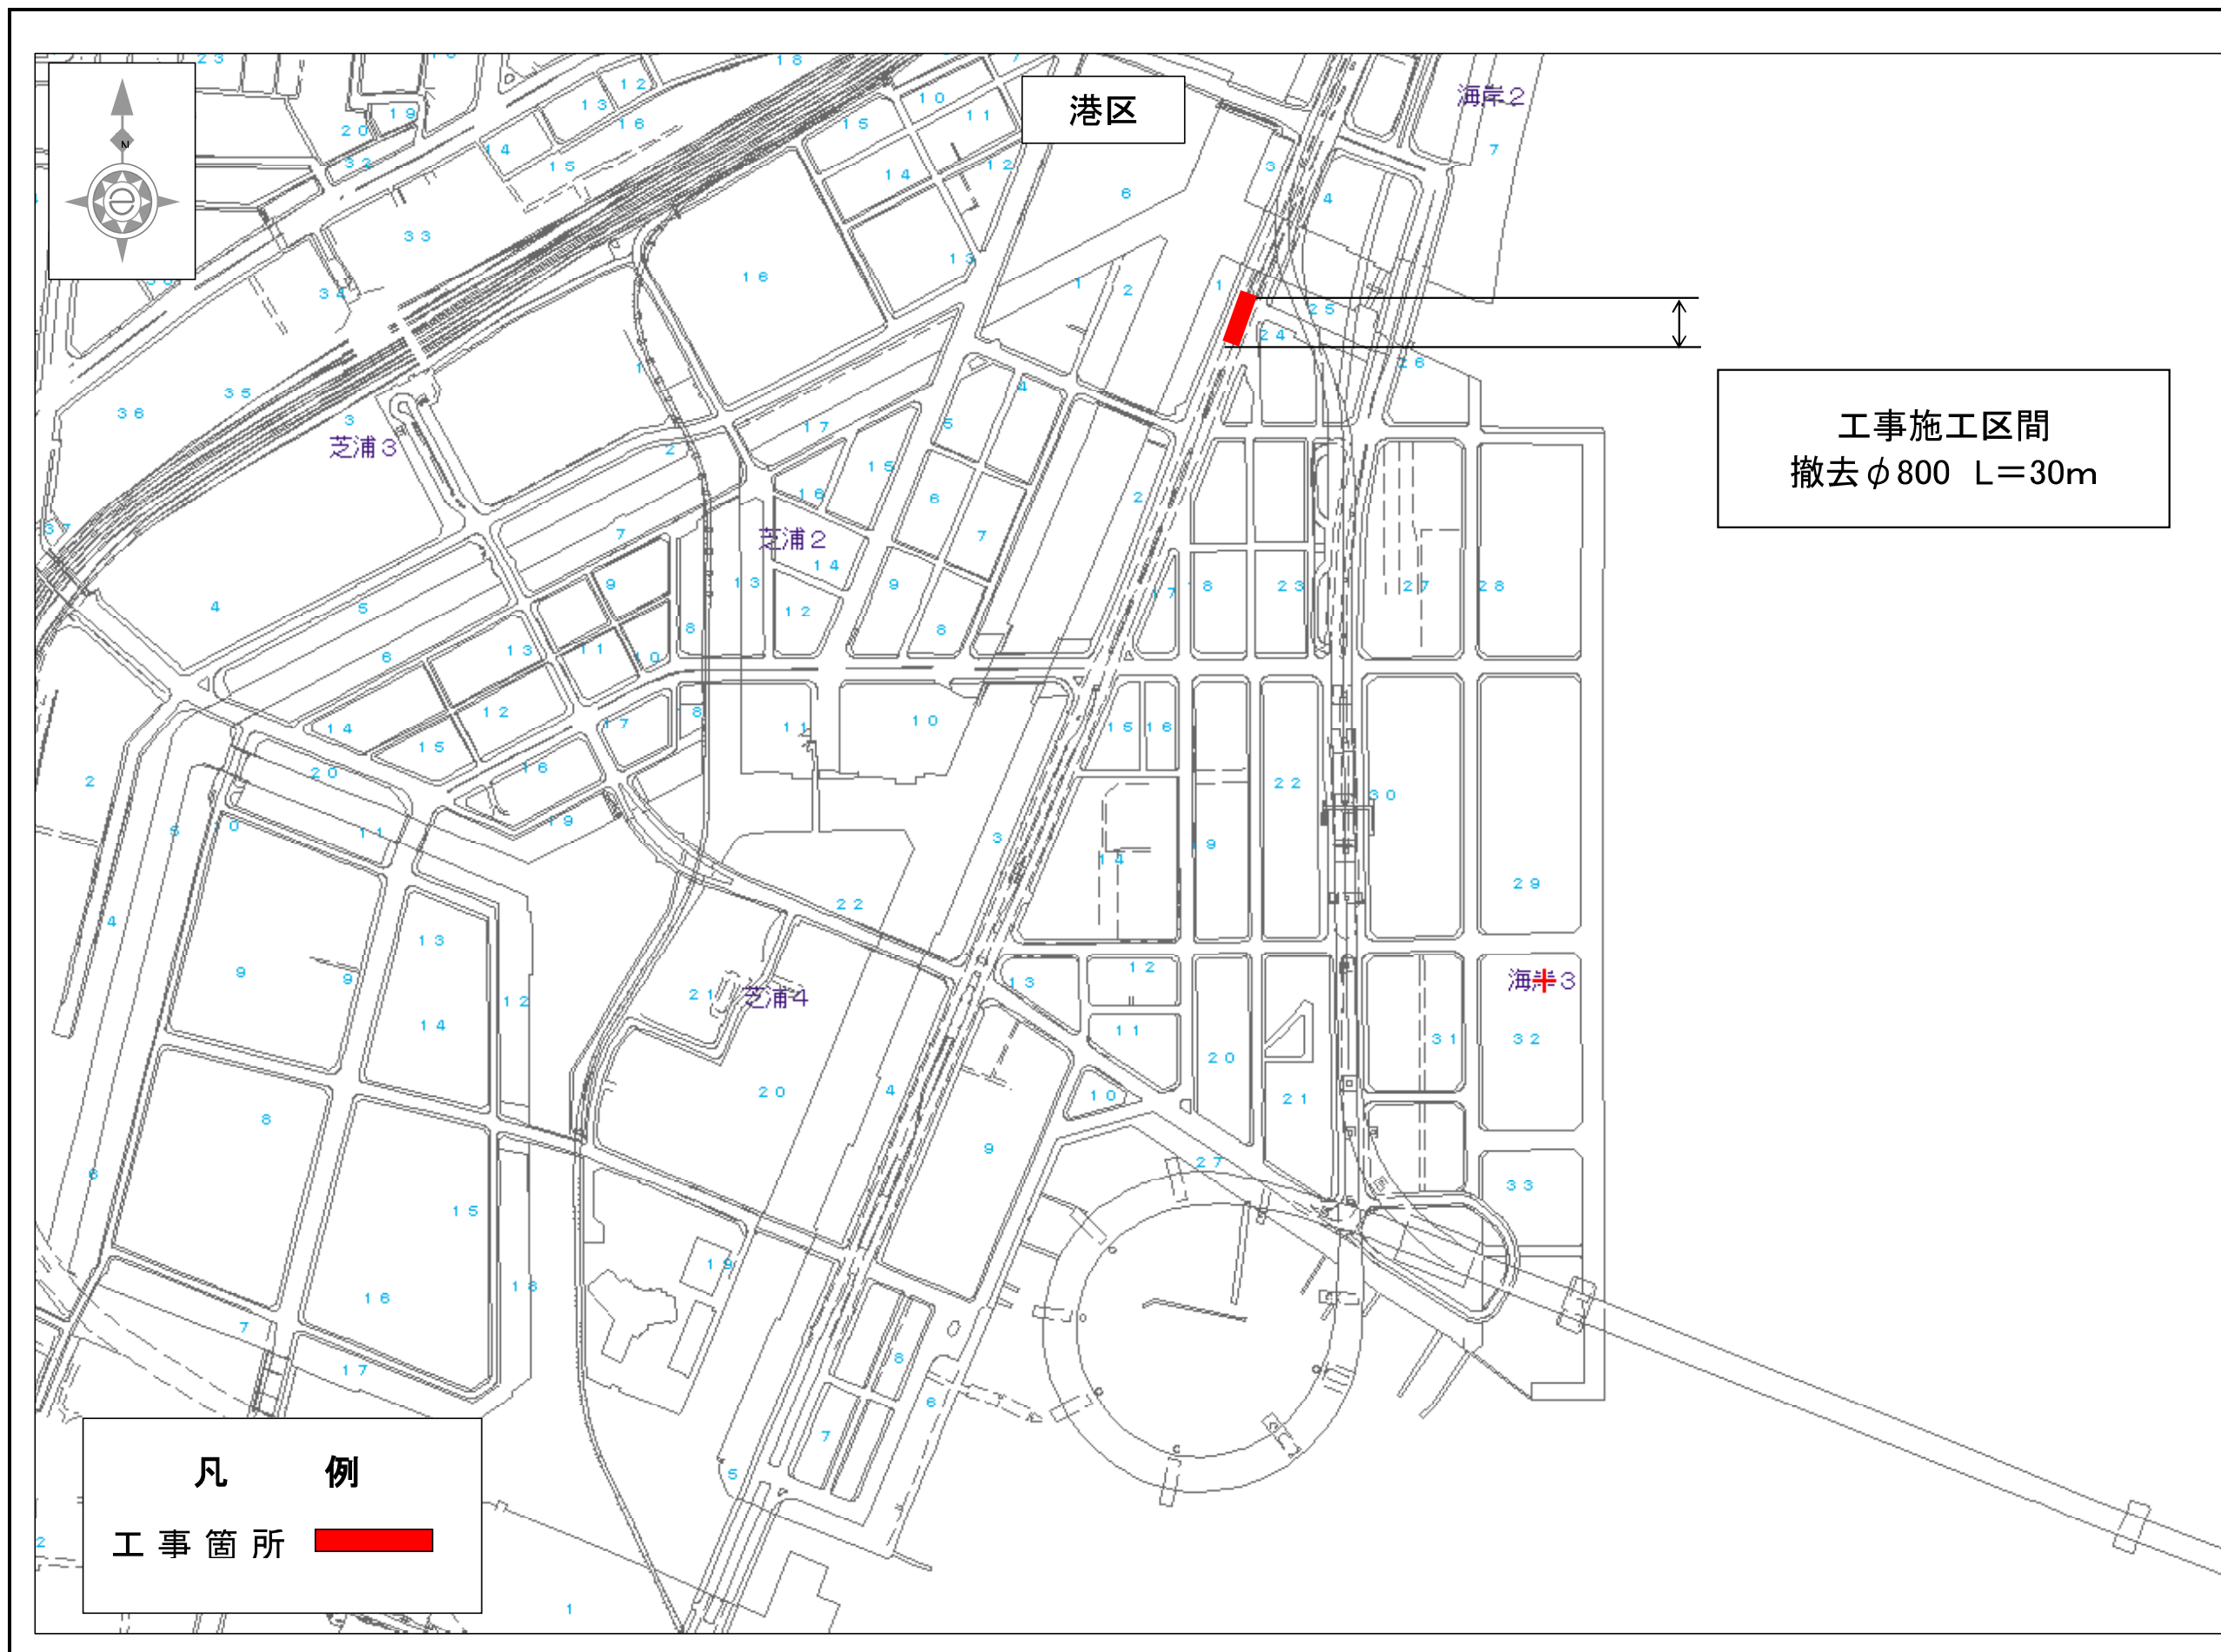

事業別

配水施設工事
第 2754500 号

工事件名


港区海岸三丁目地先
配水本管（800mm）撤去工事

図面種別

案内図

図面枚数

1 / 1

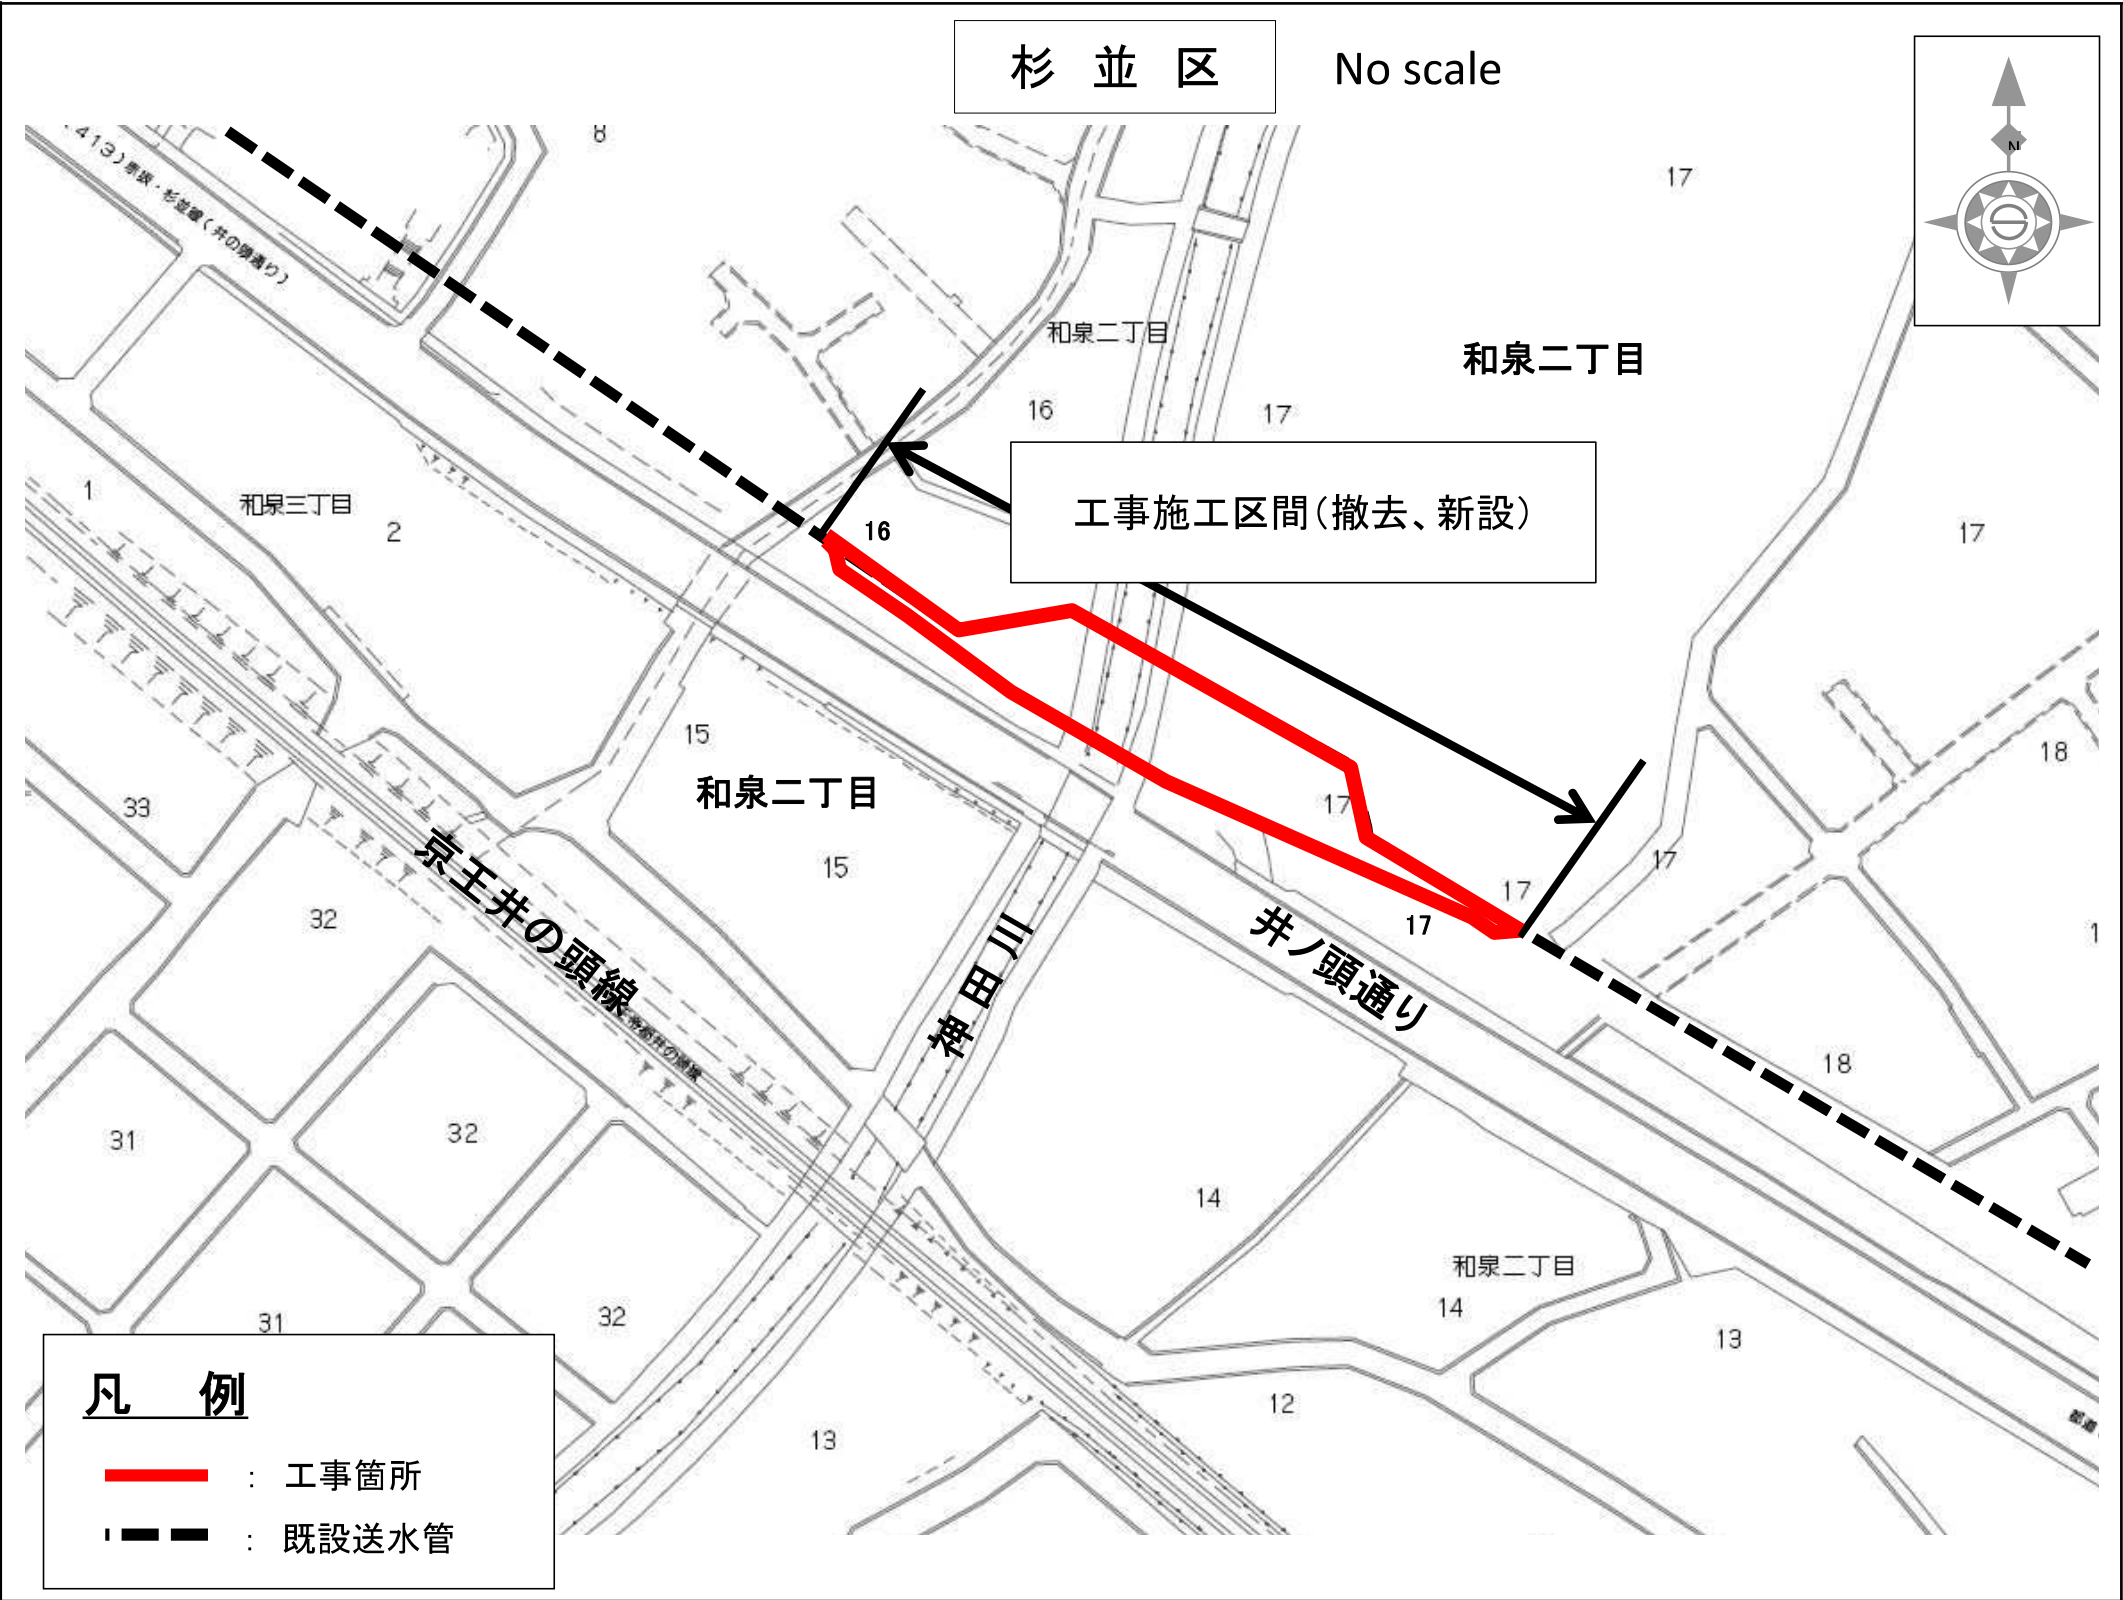

「地図使用承認 昭文社」

事業別

配水工事

第2830000号

委託件名


杉並区和泉二丁目地内送水管(1600mm)移設工事

図面種別

案内図

図面枚数

1 / 1

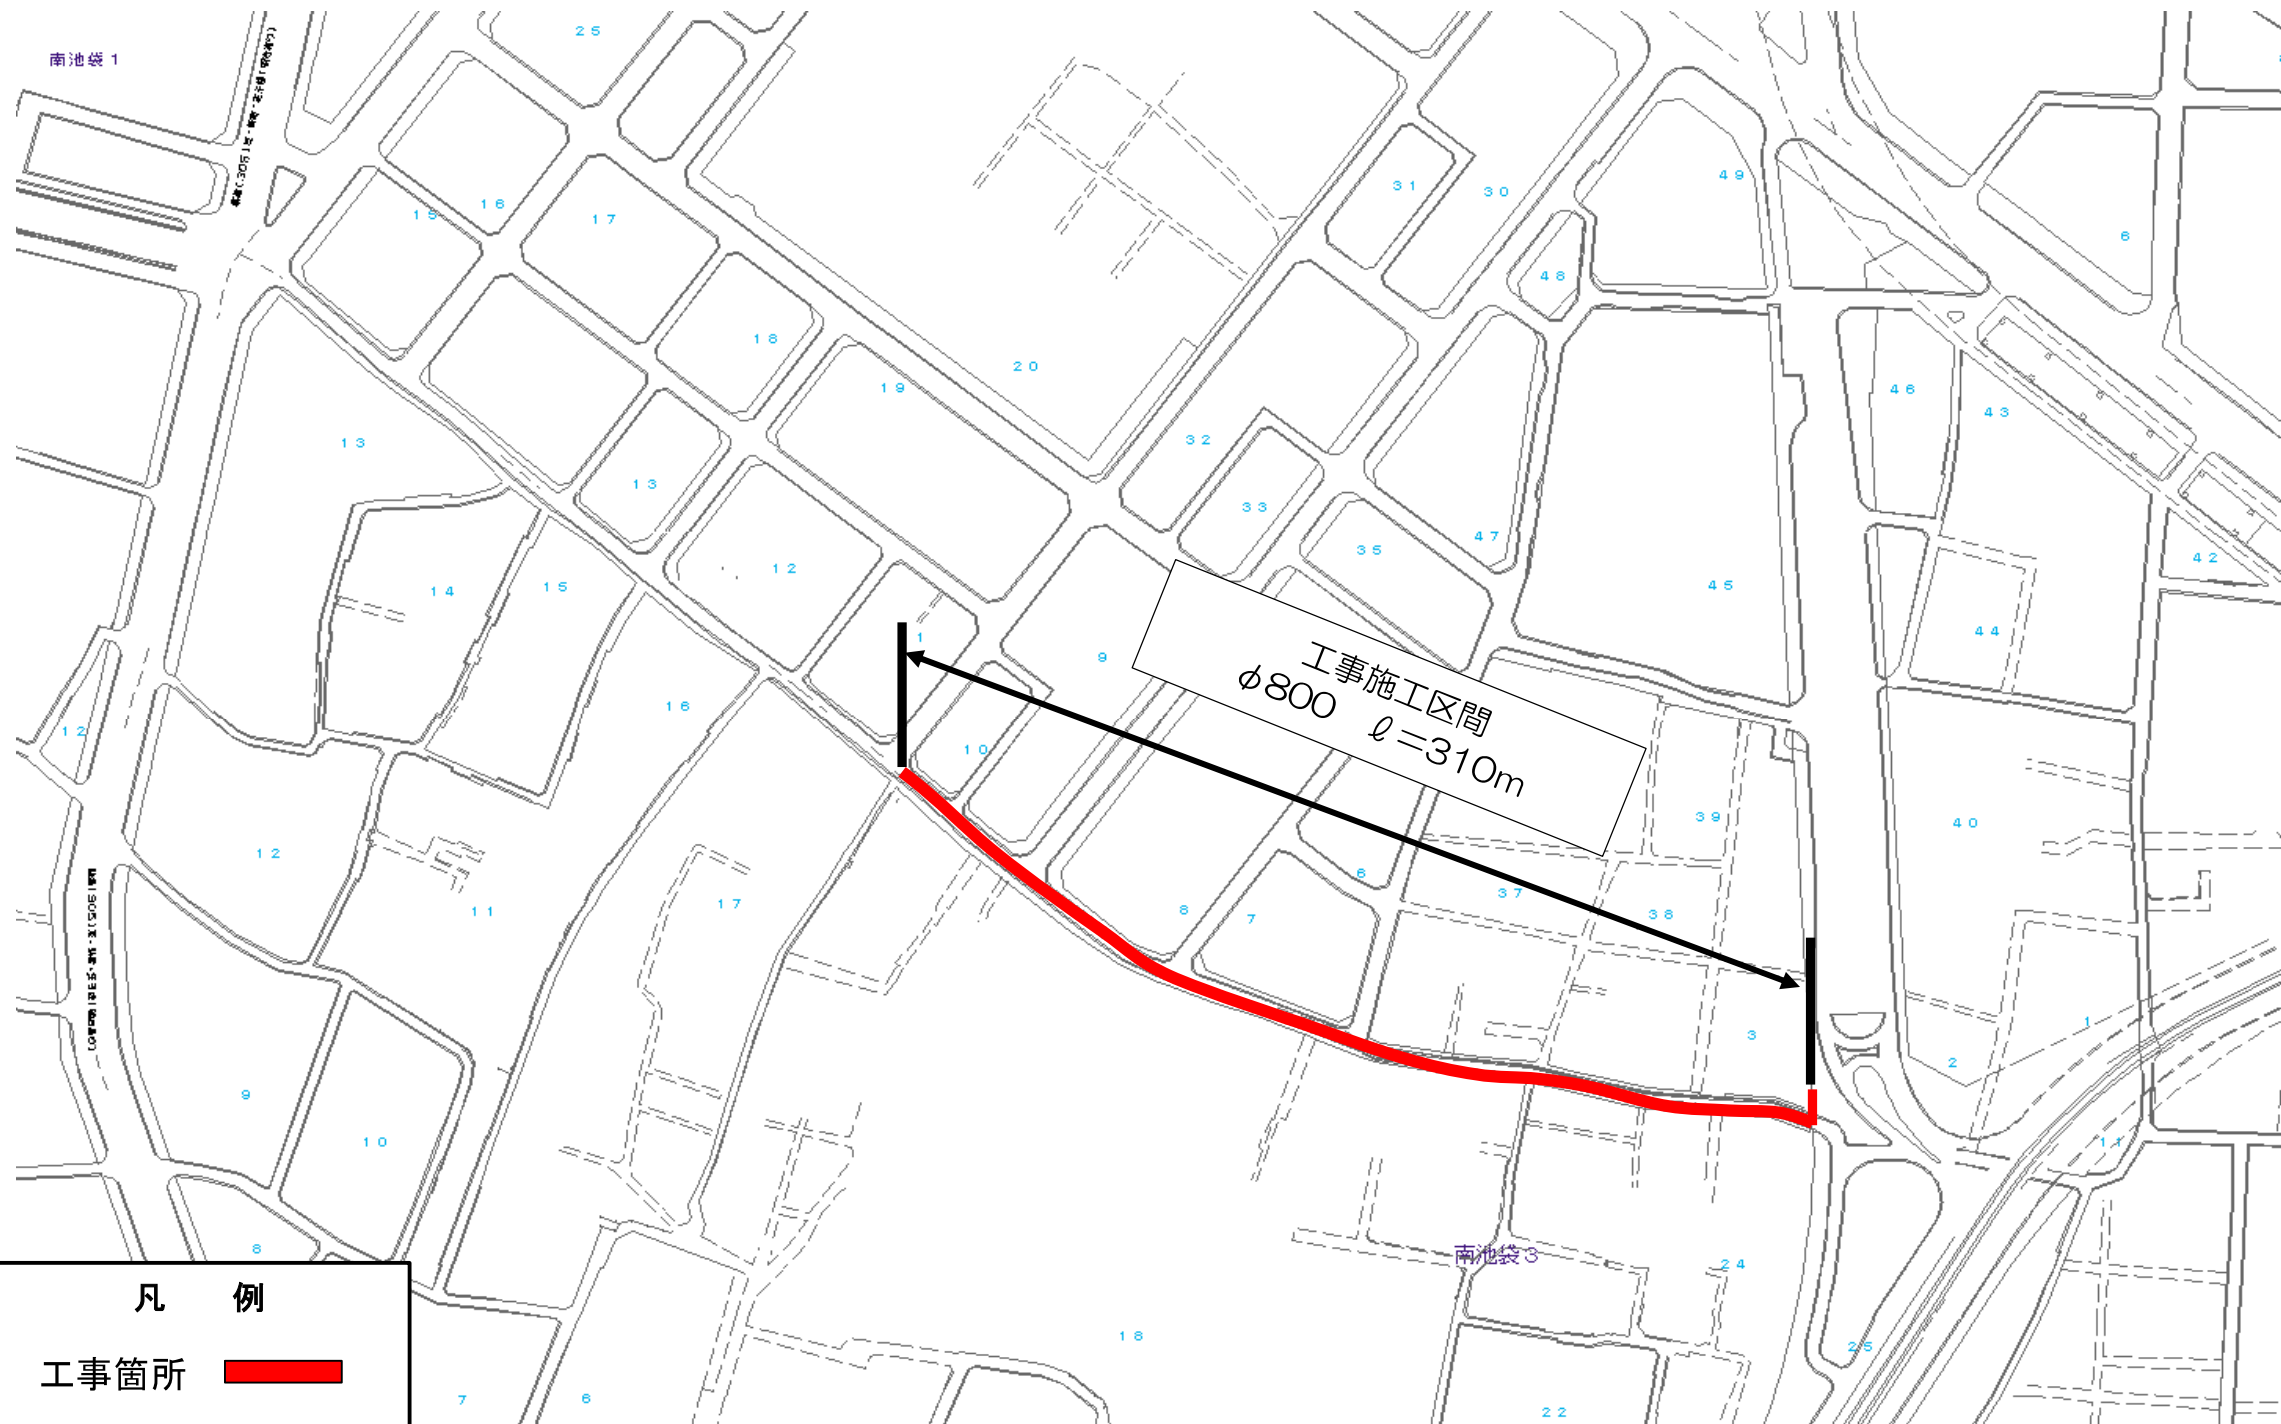

事業別

配水施設工事
第 号

工事件名


豊島区南池袋二丁目地先配水本管（ $\phi 800$ mm）既設さや管内配管及び布設替工事

図面種別


案
内
図

図面枚数

1/1

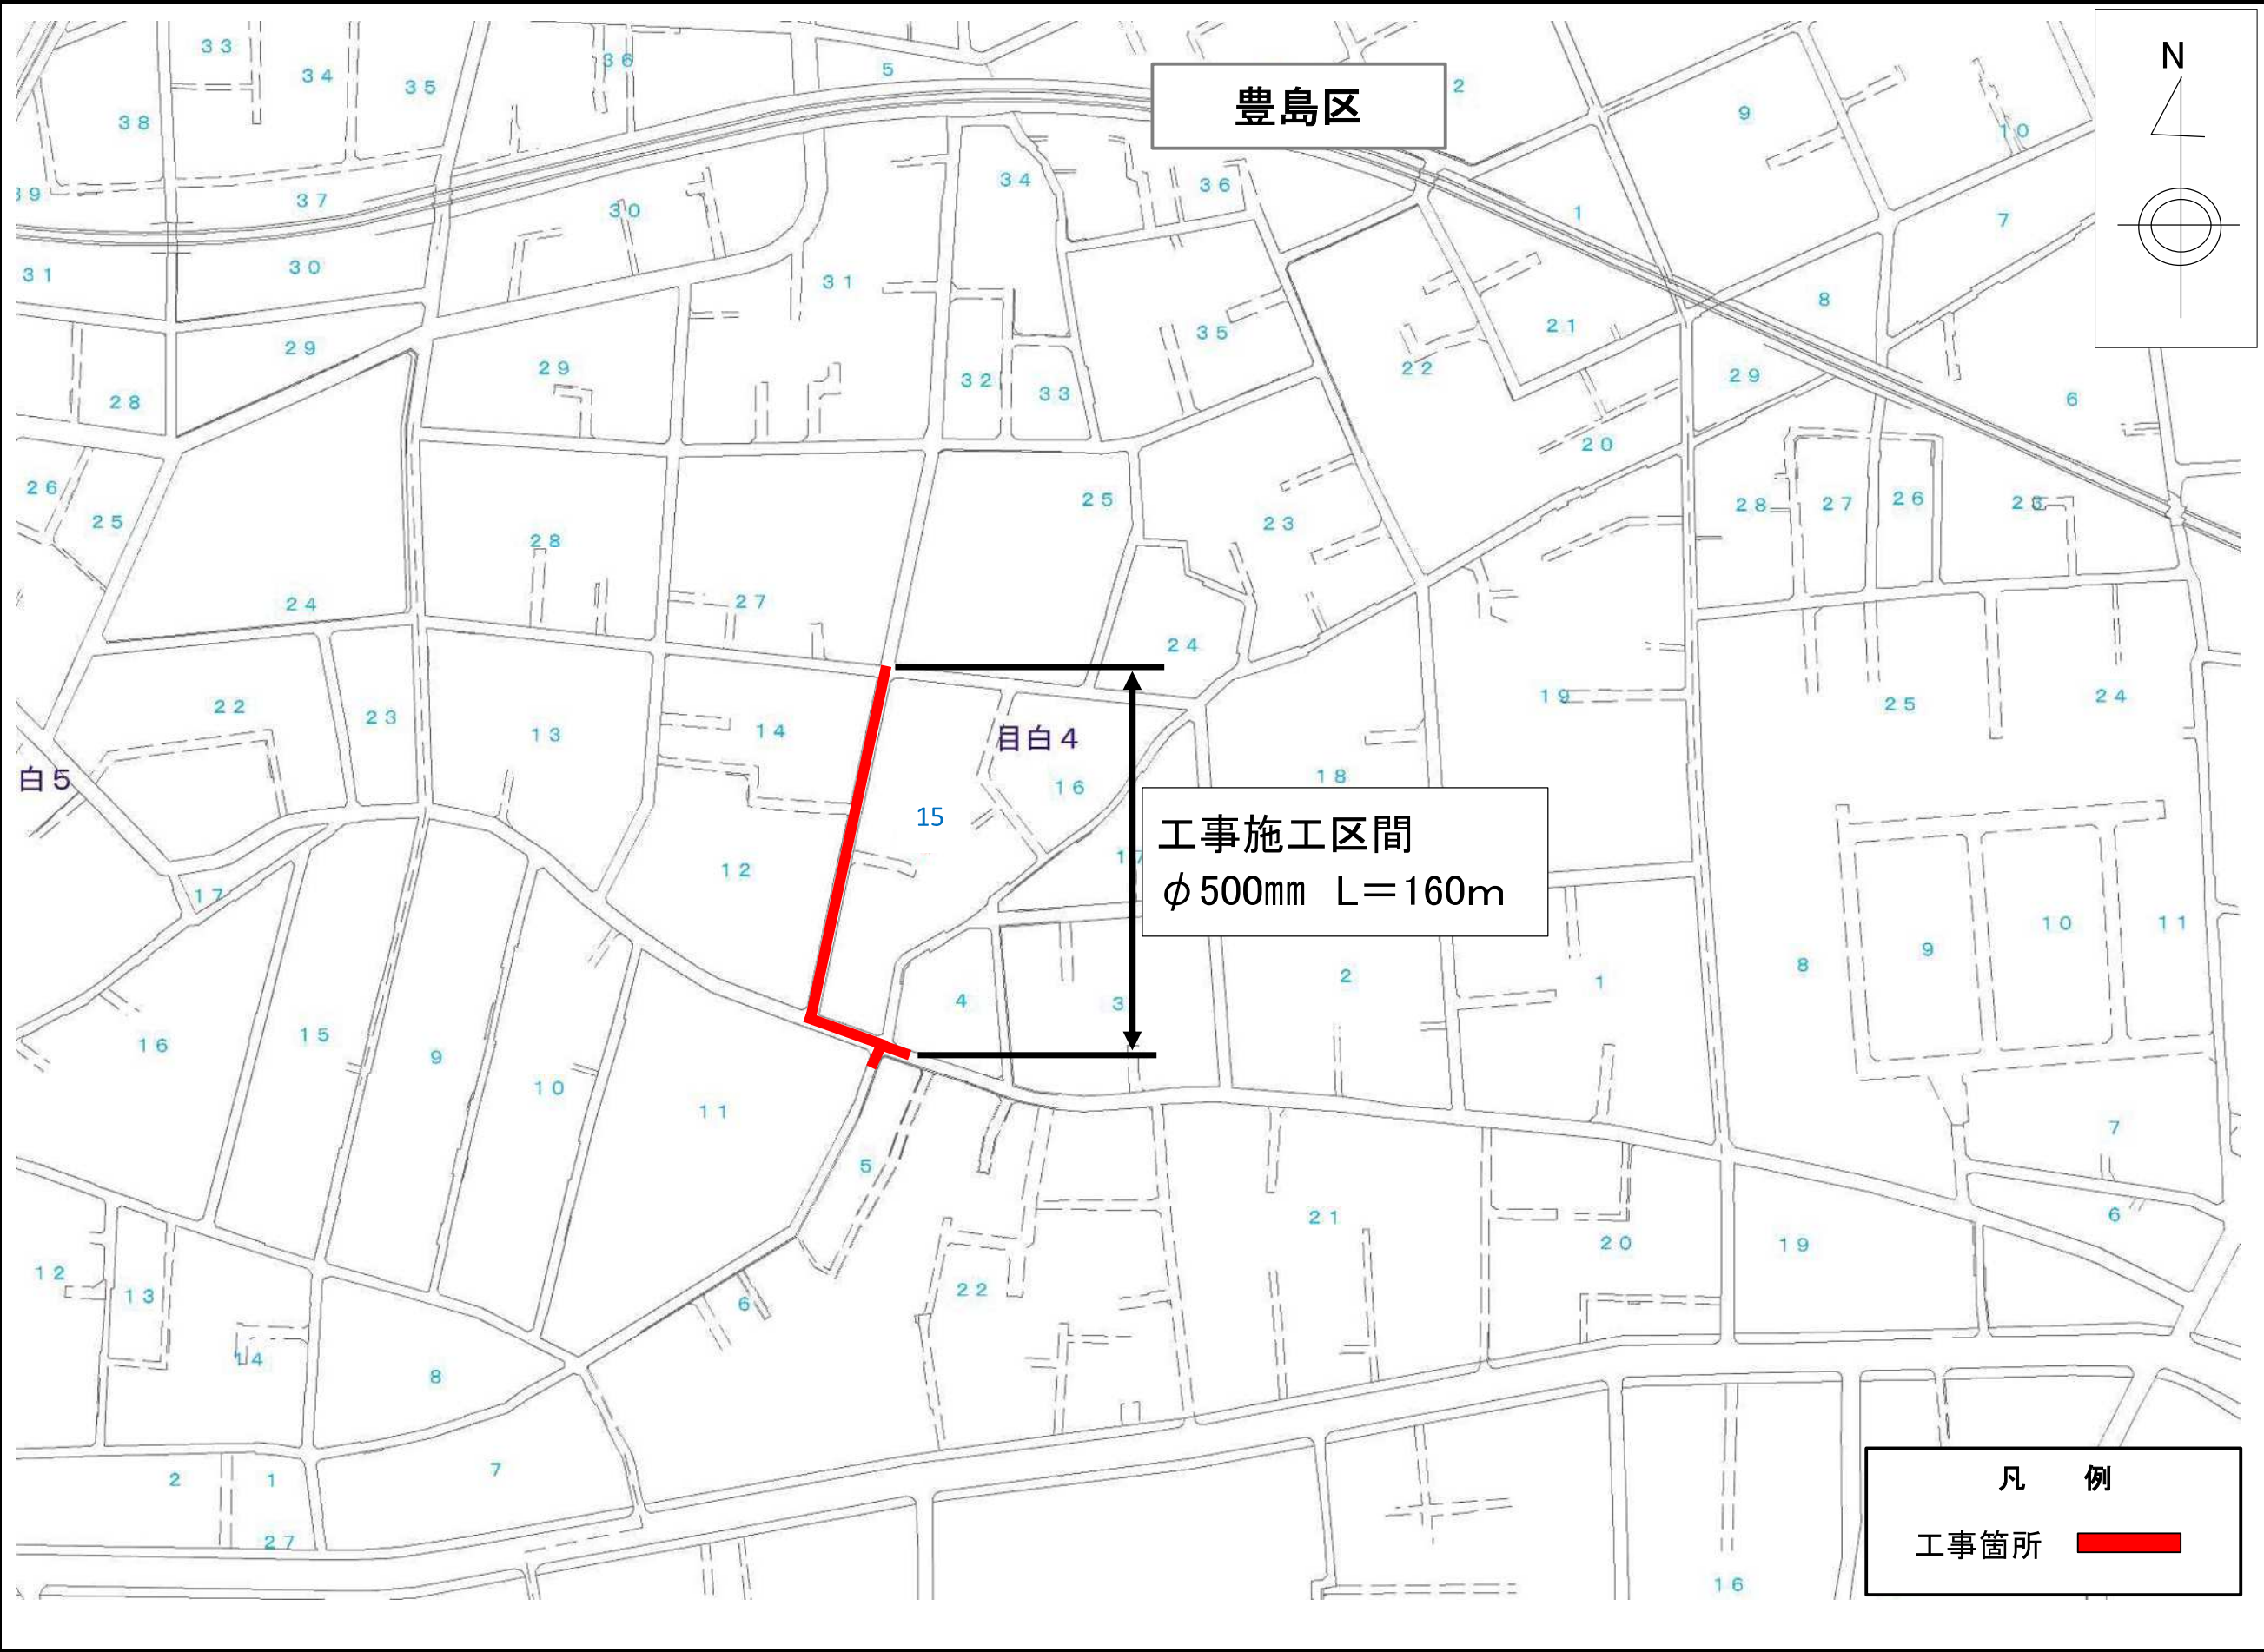

事業別
配水施設工事 第 号
工事件名
豊島区目白四丁目地先 配水本管（500mm）新設工事
図面種別
案 内 図
図面枚数
1/1

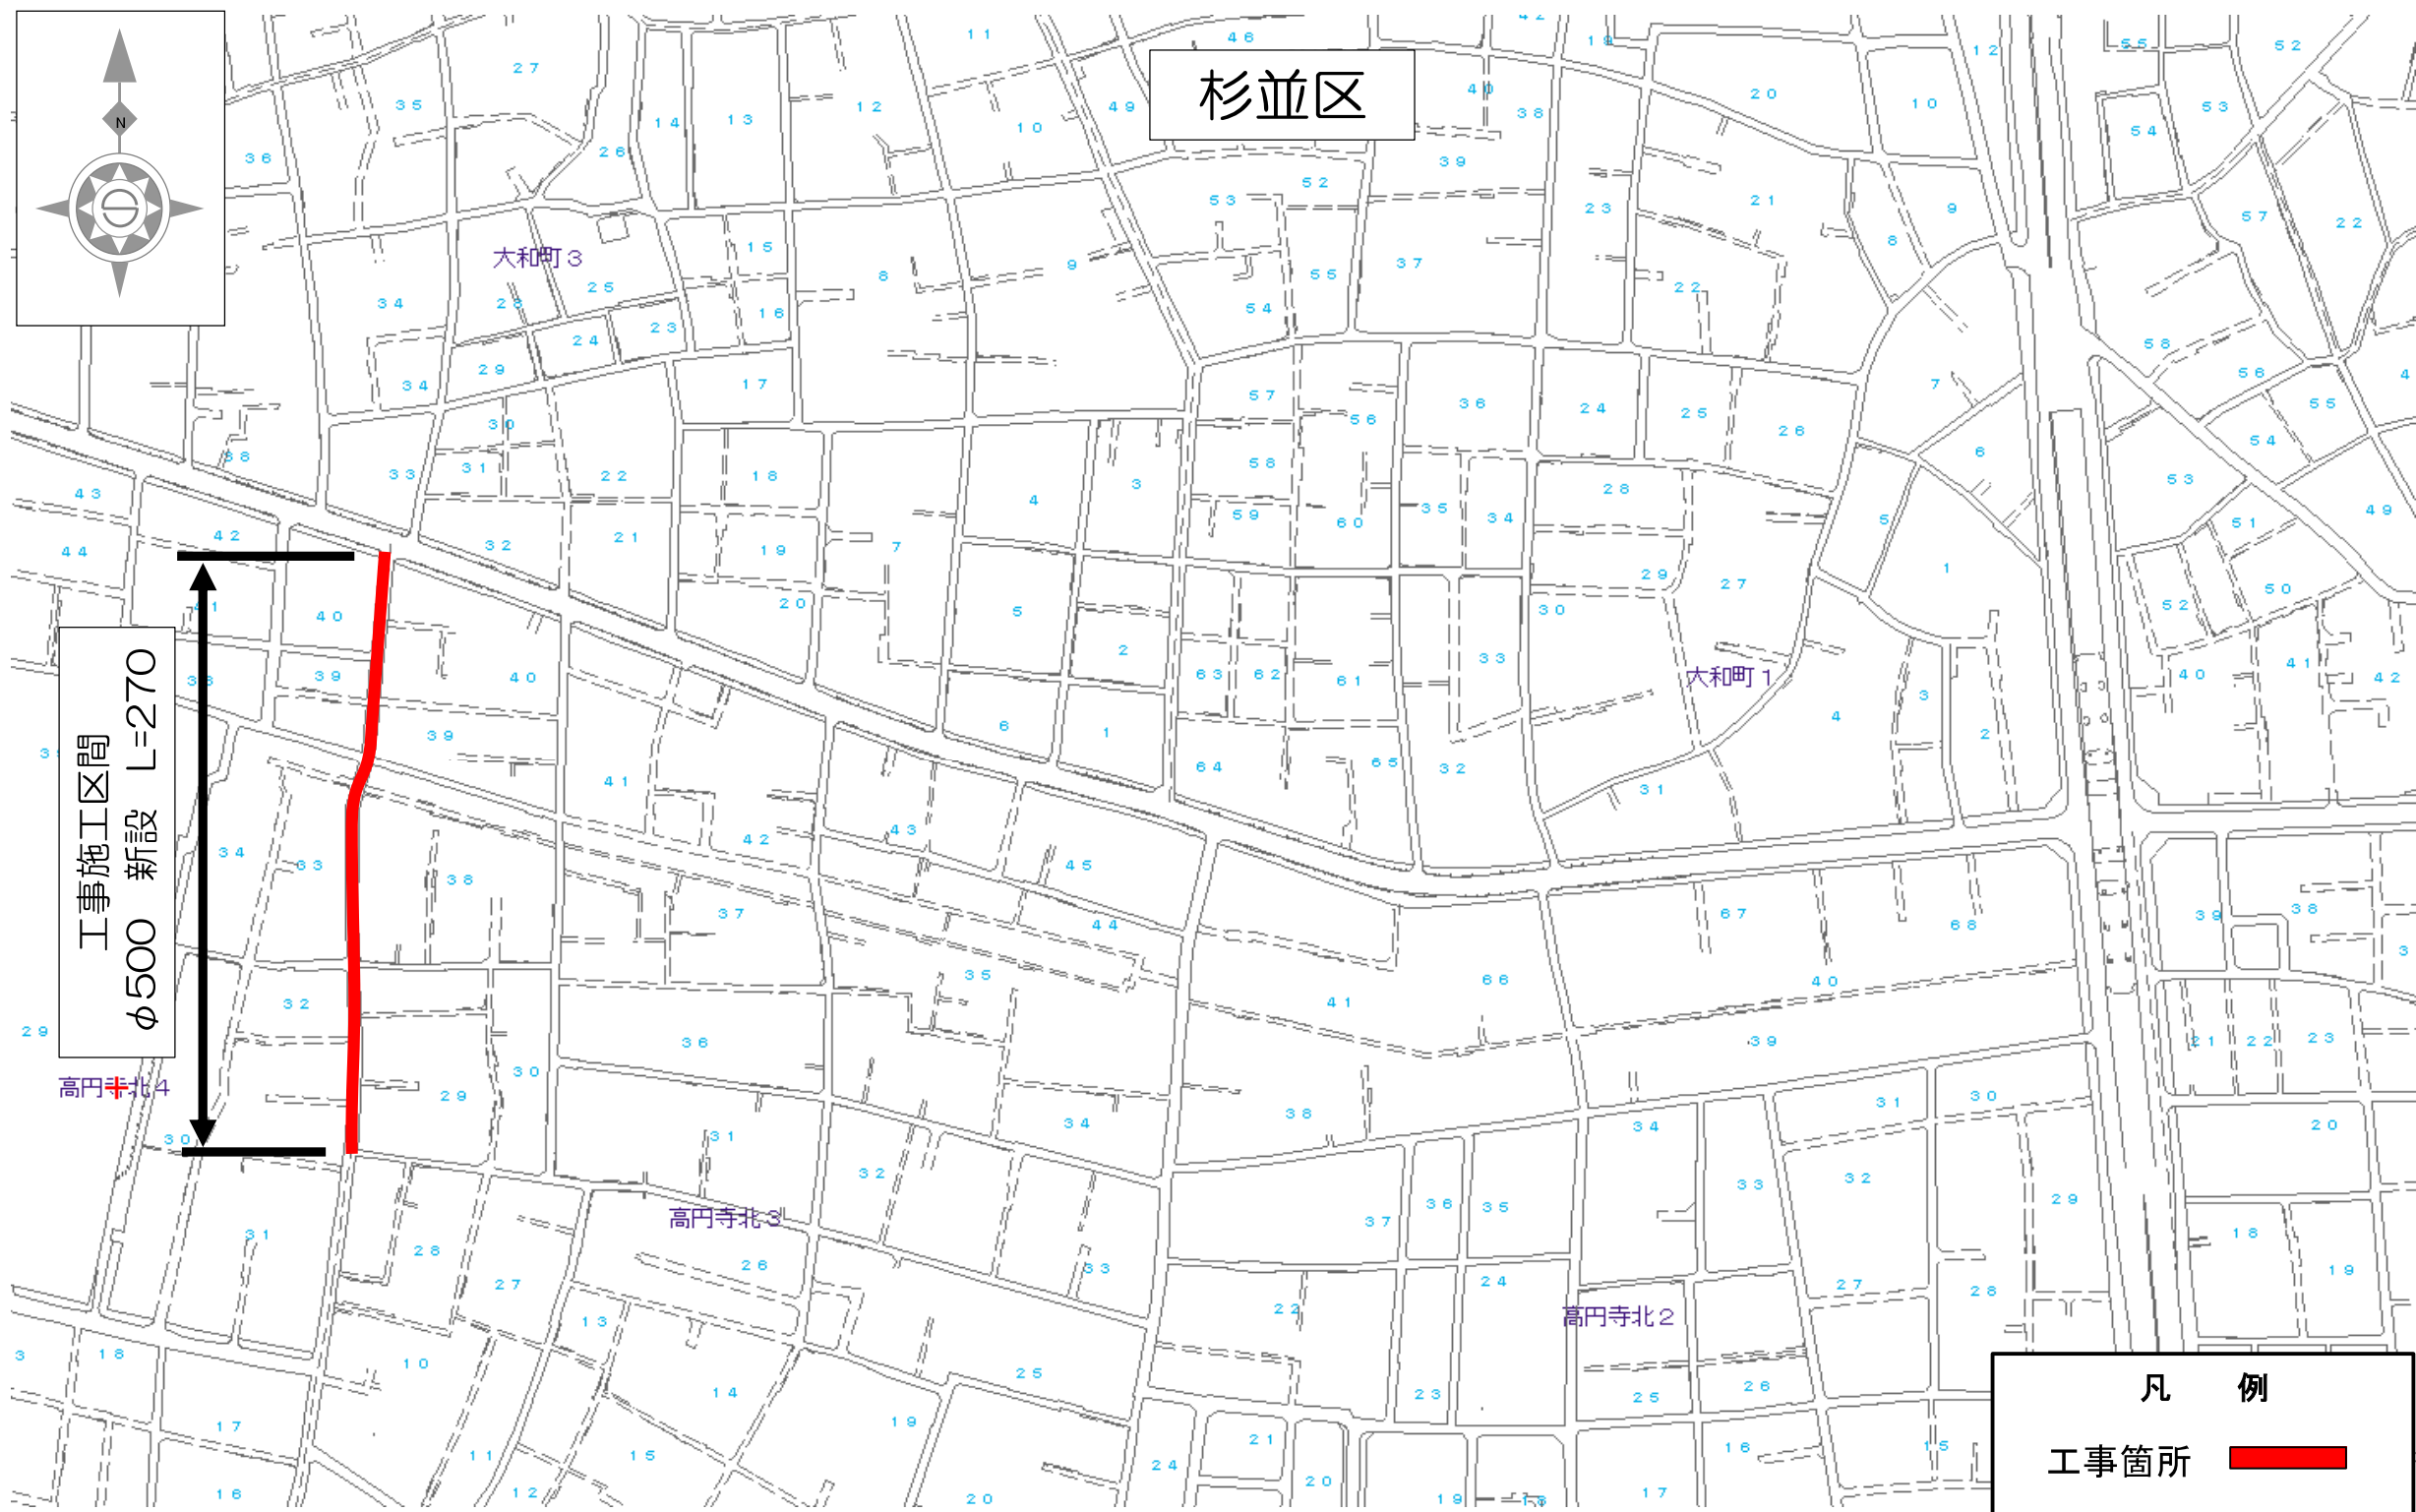

事業別

配水施設工事
第 号

工事件名


新設工事
杉並区高円寺北四丁目地先配水管(500mm)

図面種別


案
内
図

図面枚数

1/1

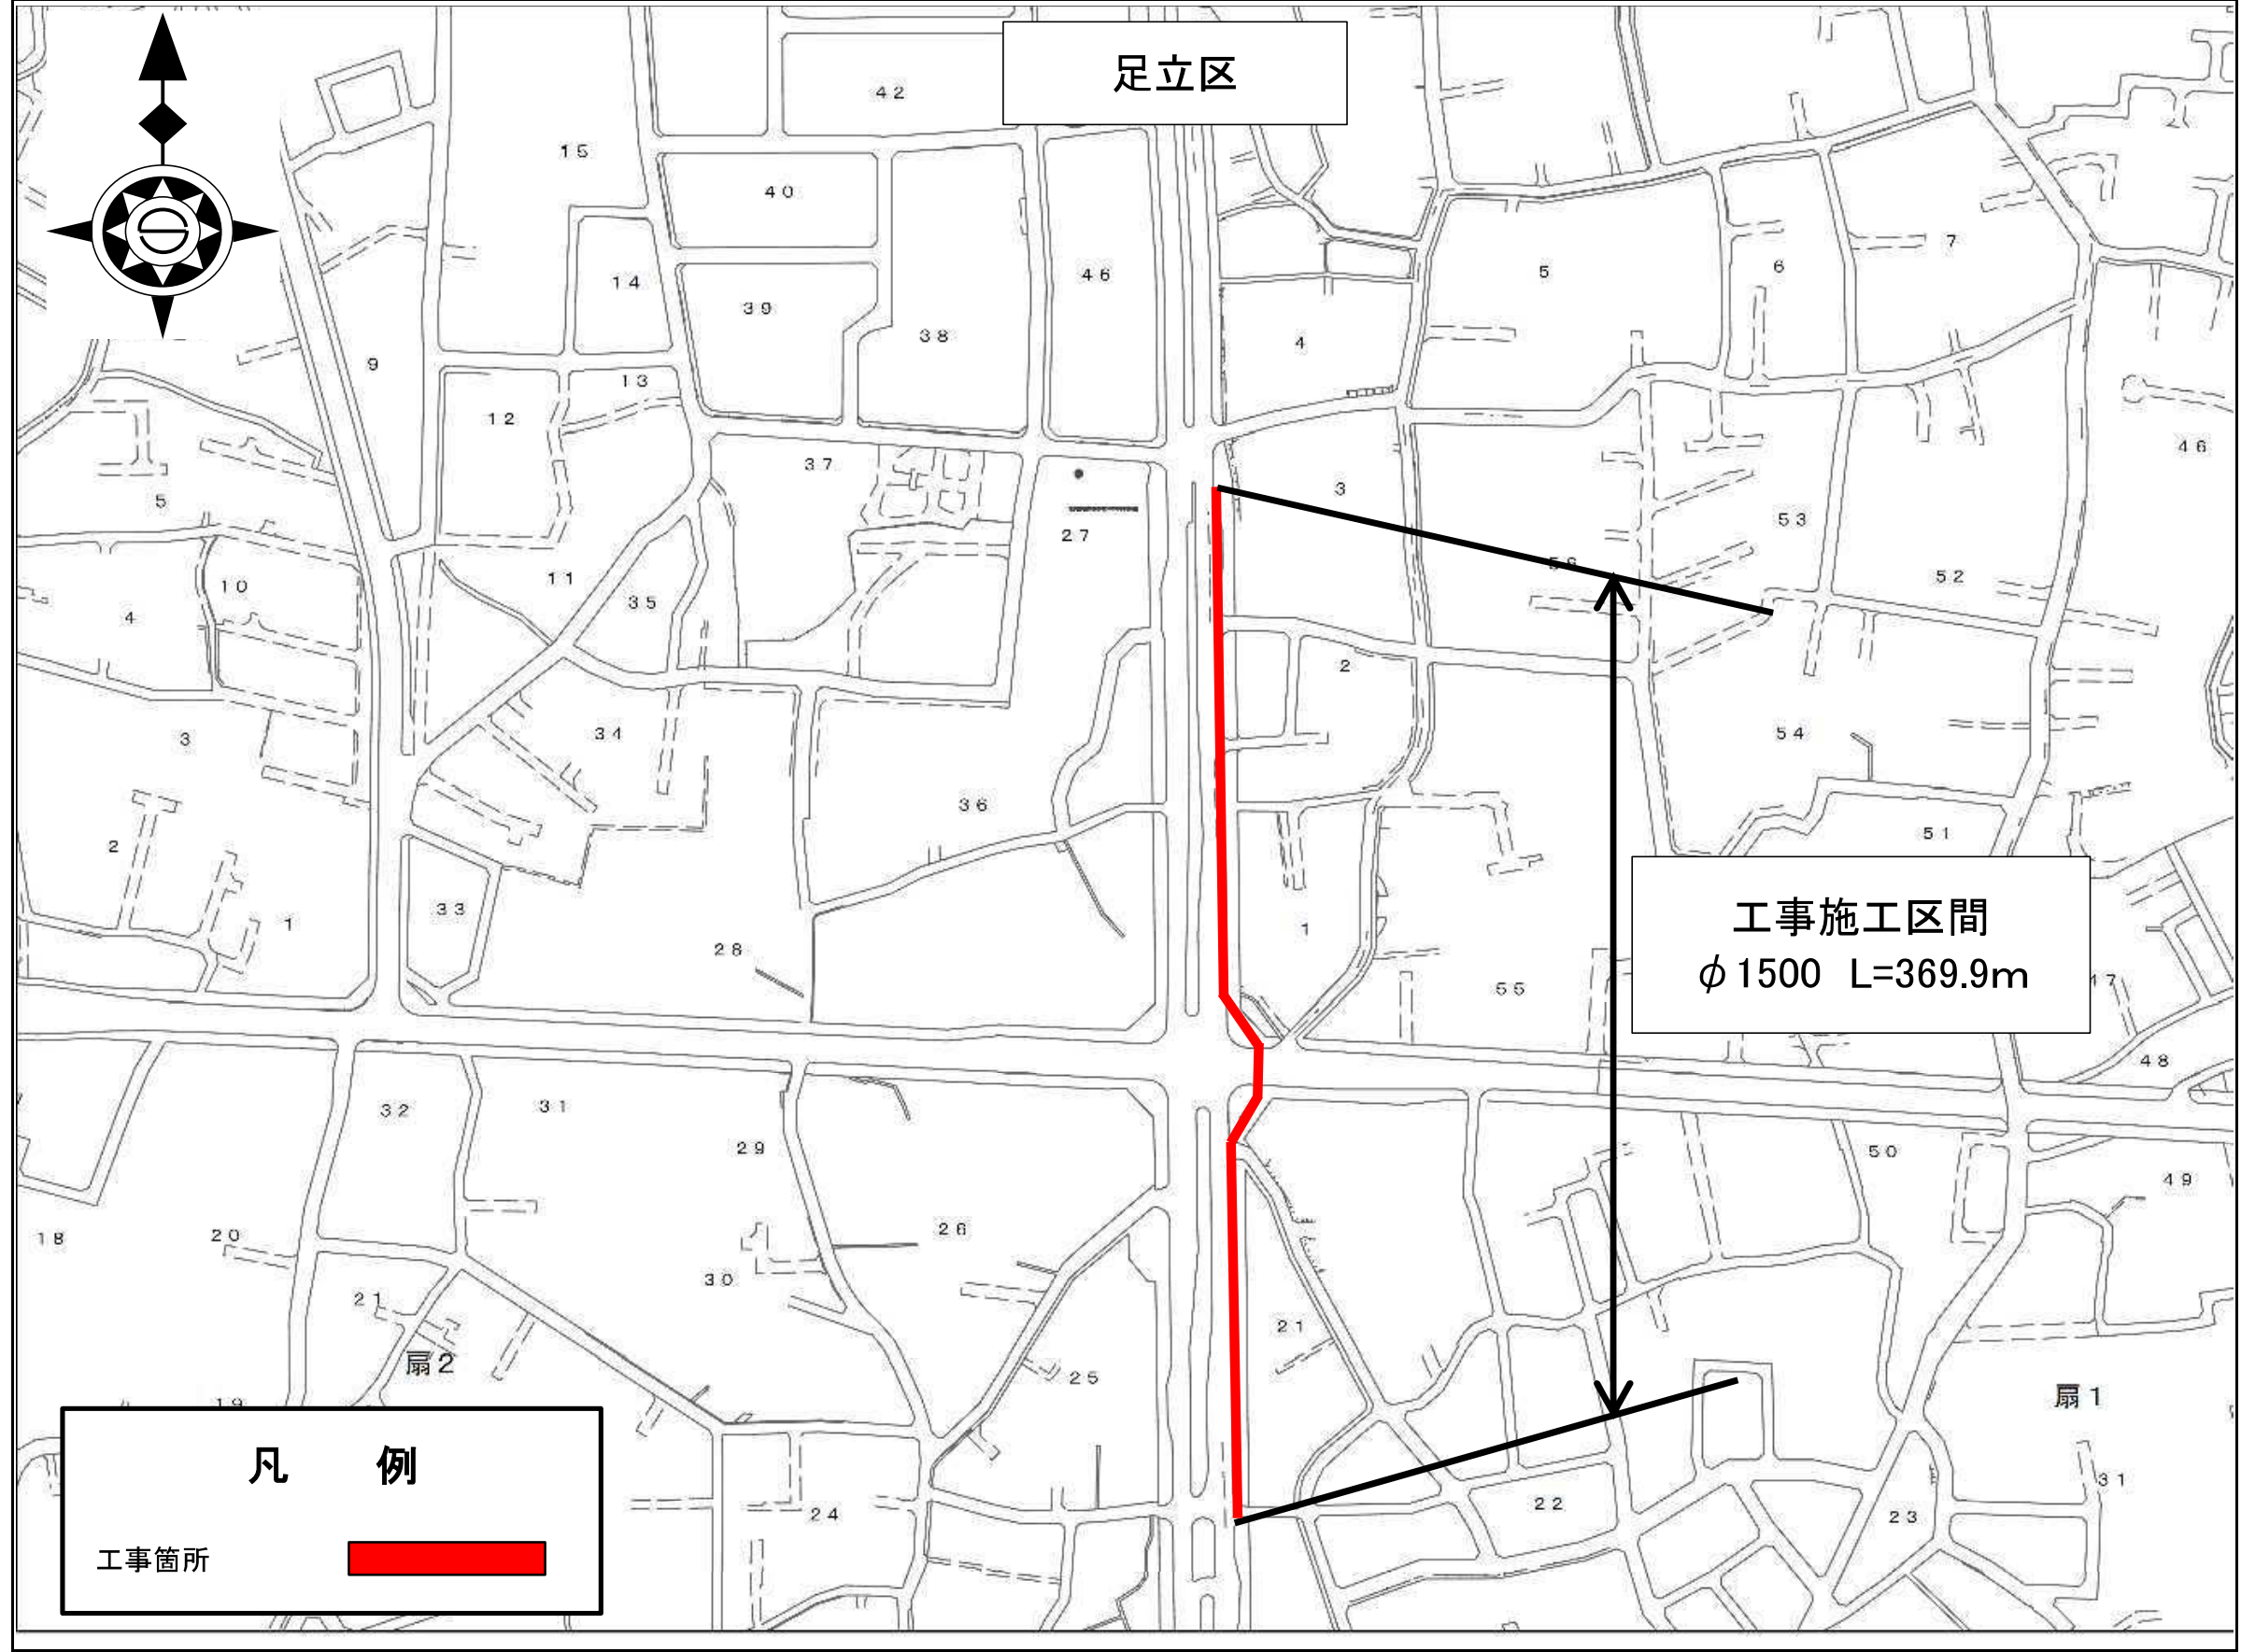

事業別
工事件名
足立区扇三丁目地先から同区扇一丁目地先間 旧工業用水道管（1500mm）撤去工事
図面種別
案内図
図面枚数
1 / 1

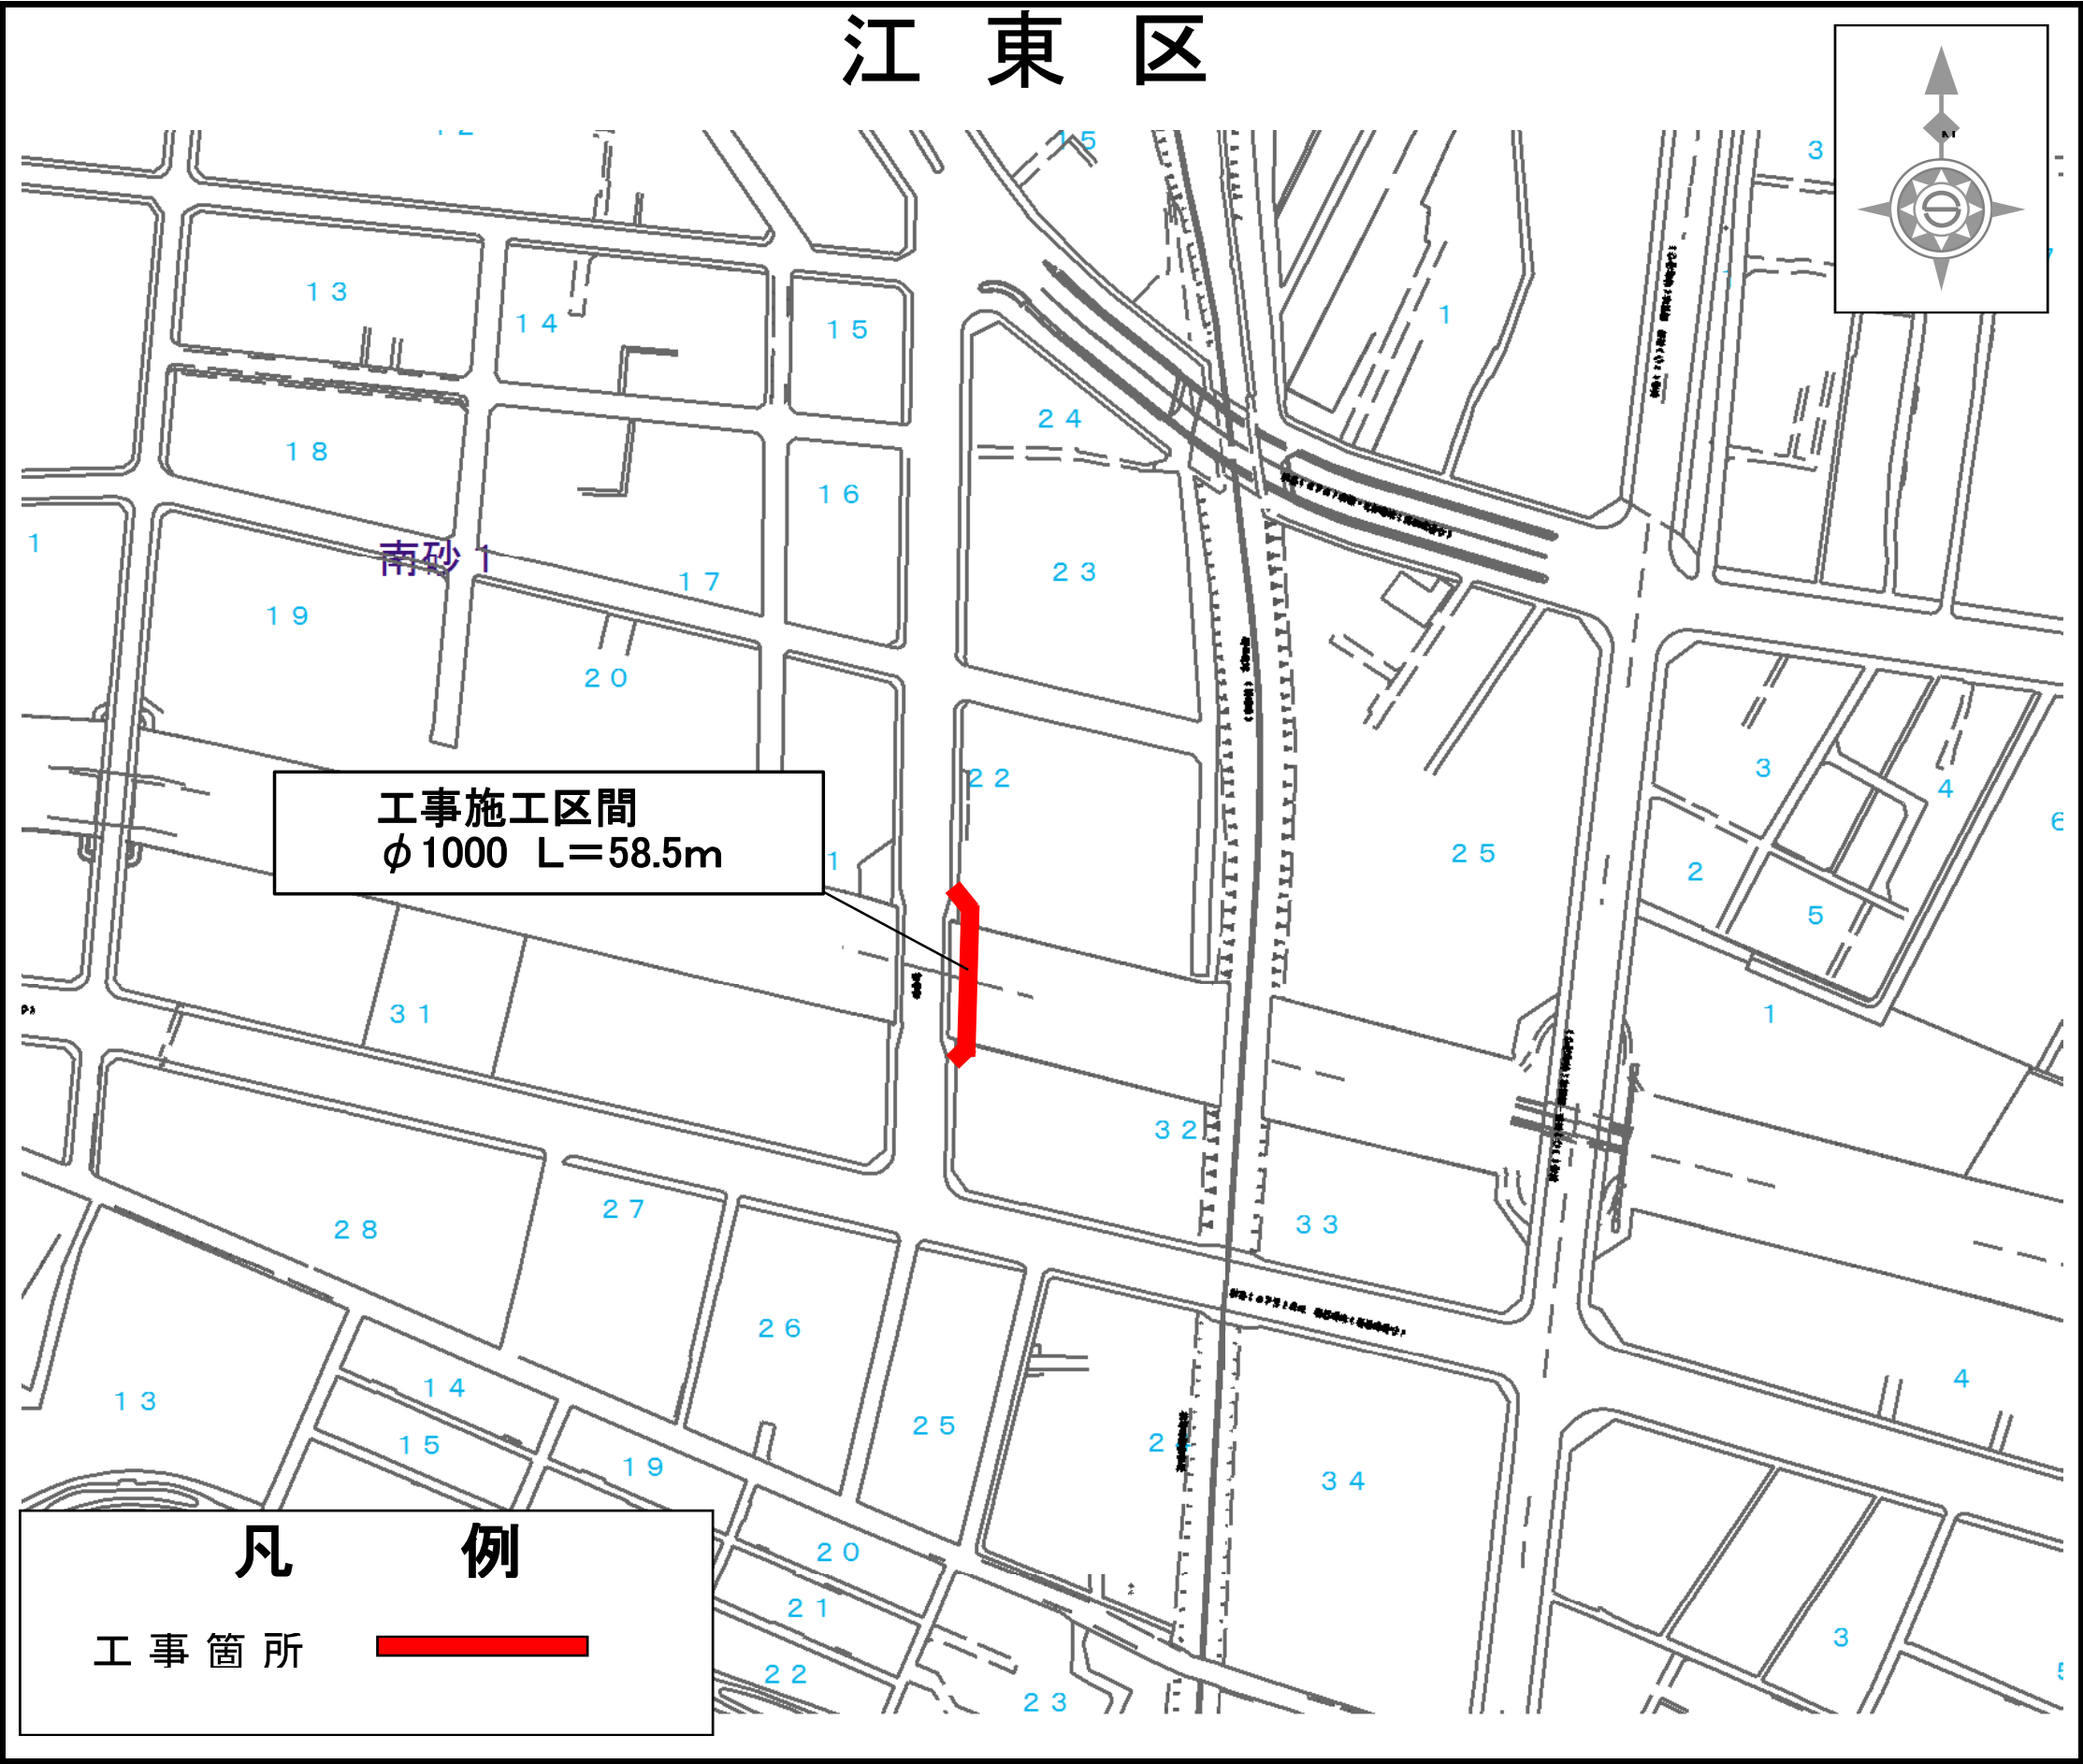

「地図使用承認 昭文社」

事業別
工事件名
江東区南砂一丁目地先から同区南砂二丁目旧工業用水道管（φ1000mm）撤去工事
図面細別
案内図
図面枚数
1/1

中野区

事業別

工事件名


旧中野区野方一丁目地先から同区新井二丁目地先間
工業用水道管（ $\Phi 1100$ ）撤去工事


図面種別

案内図

図面枚数

1 / 1

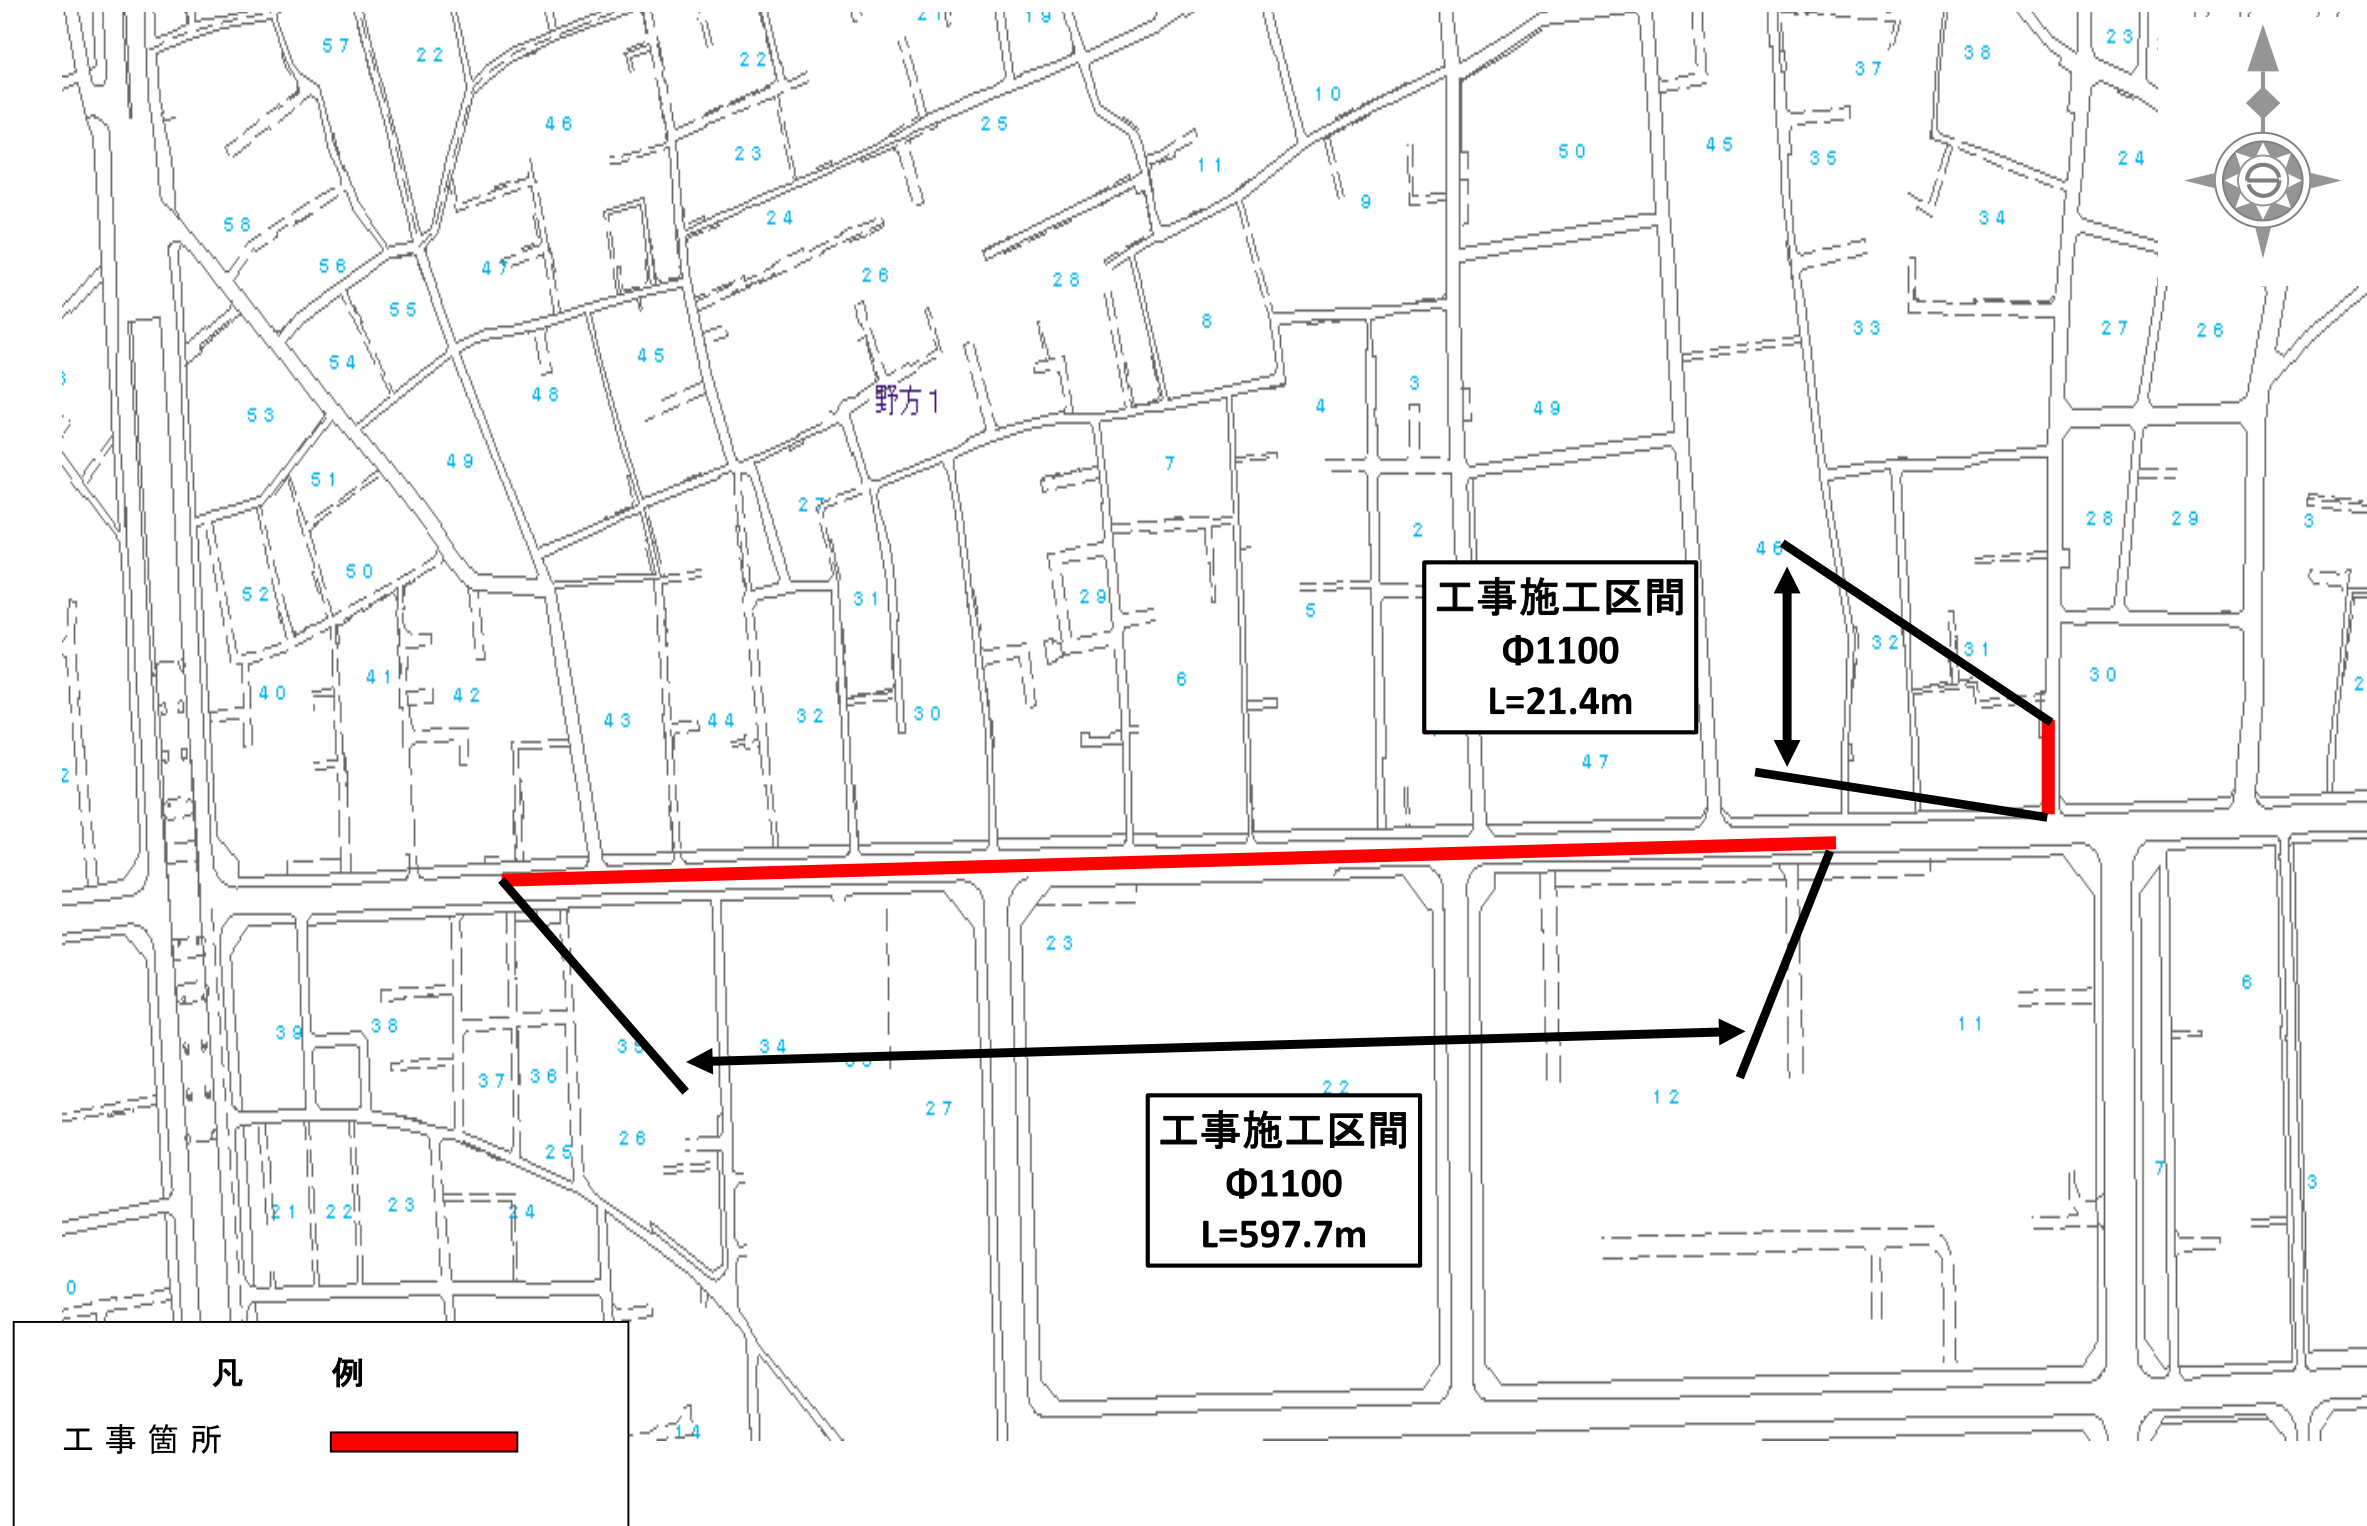

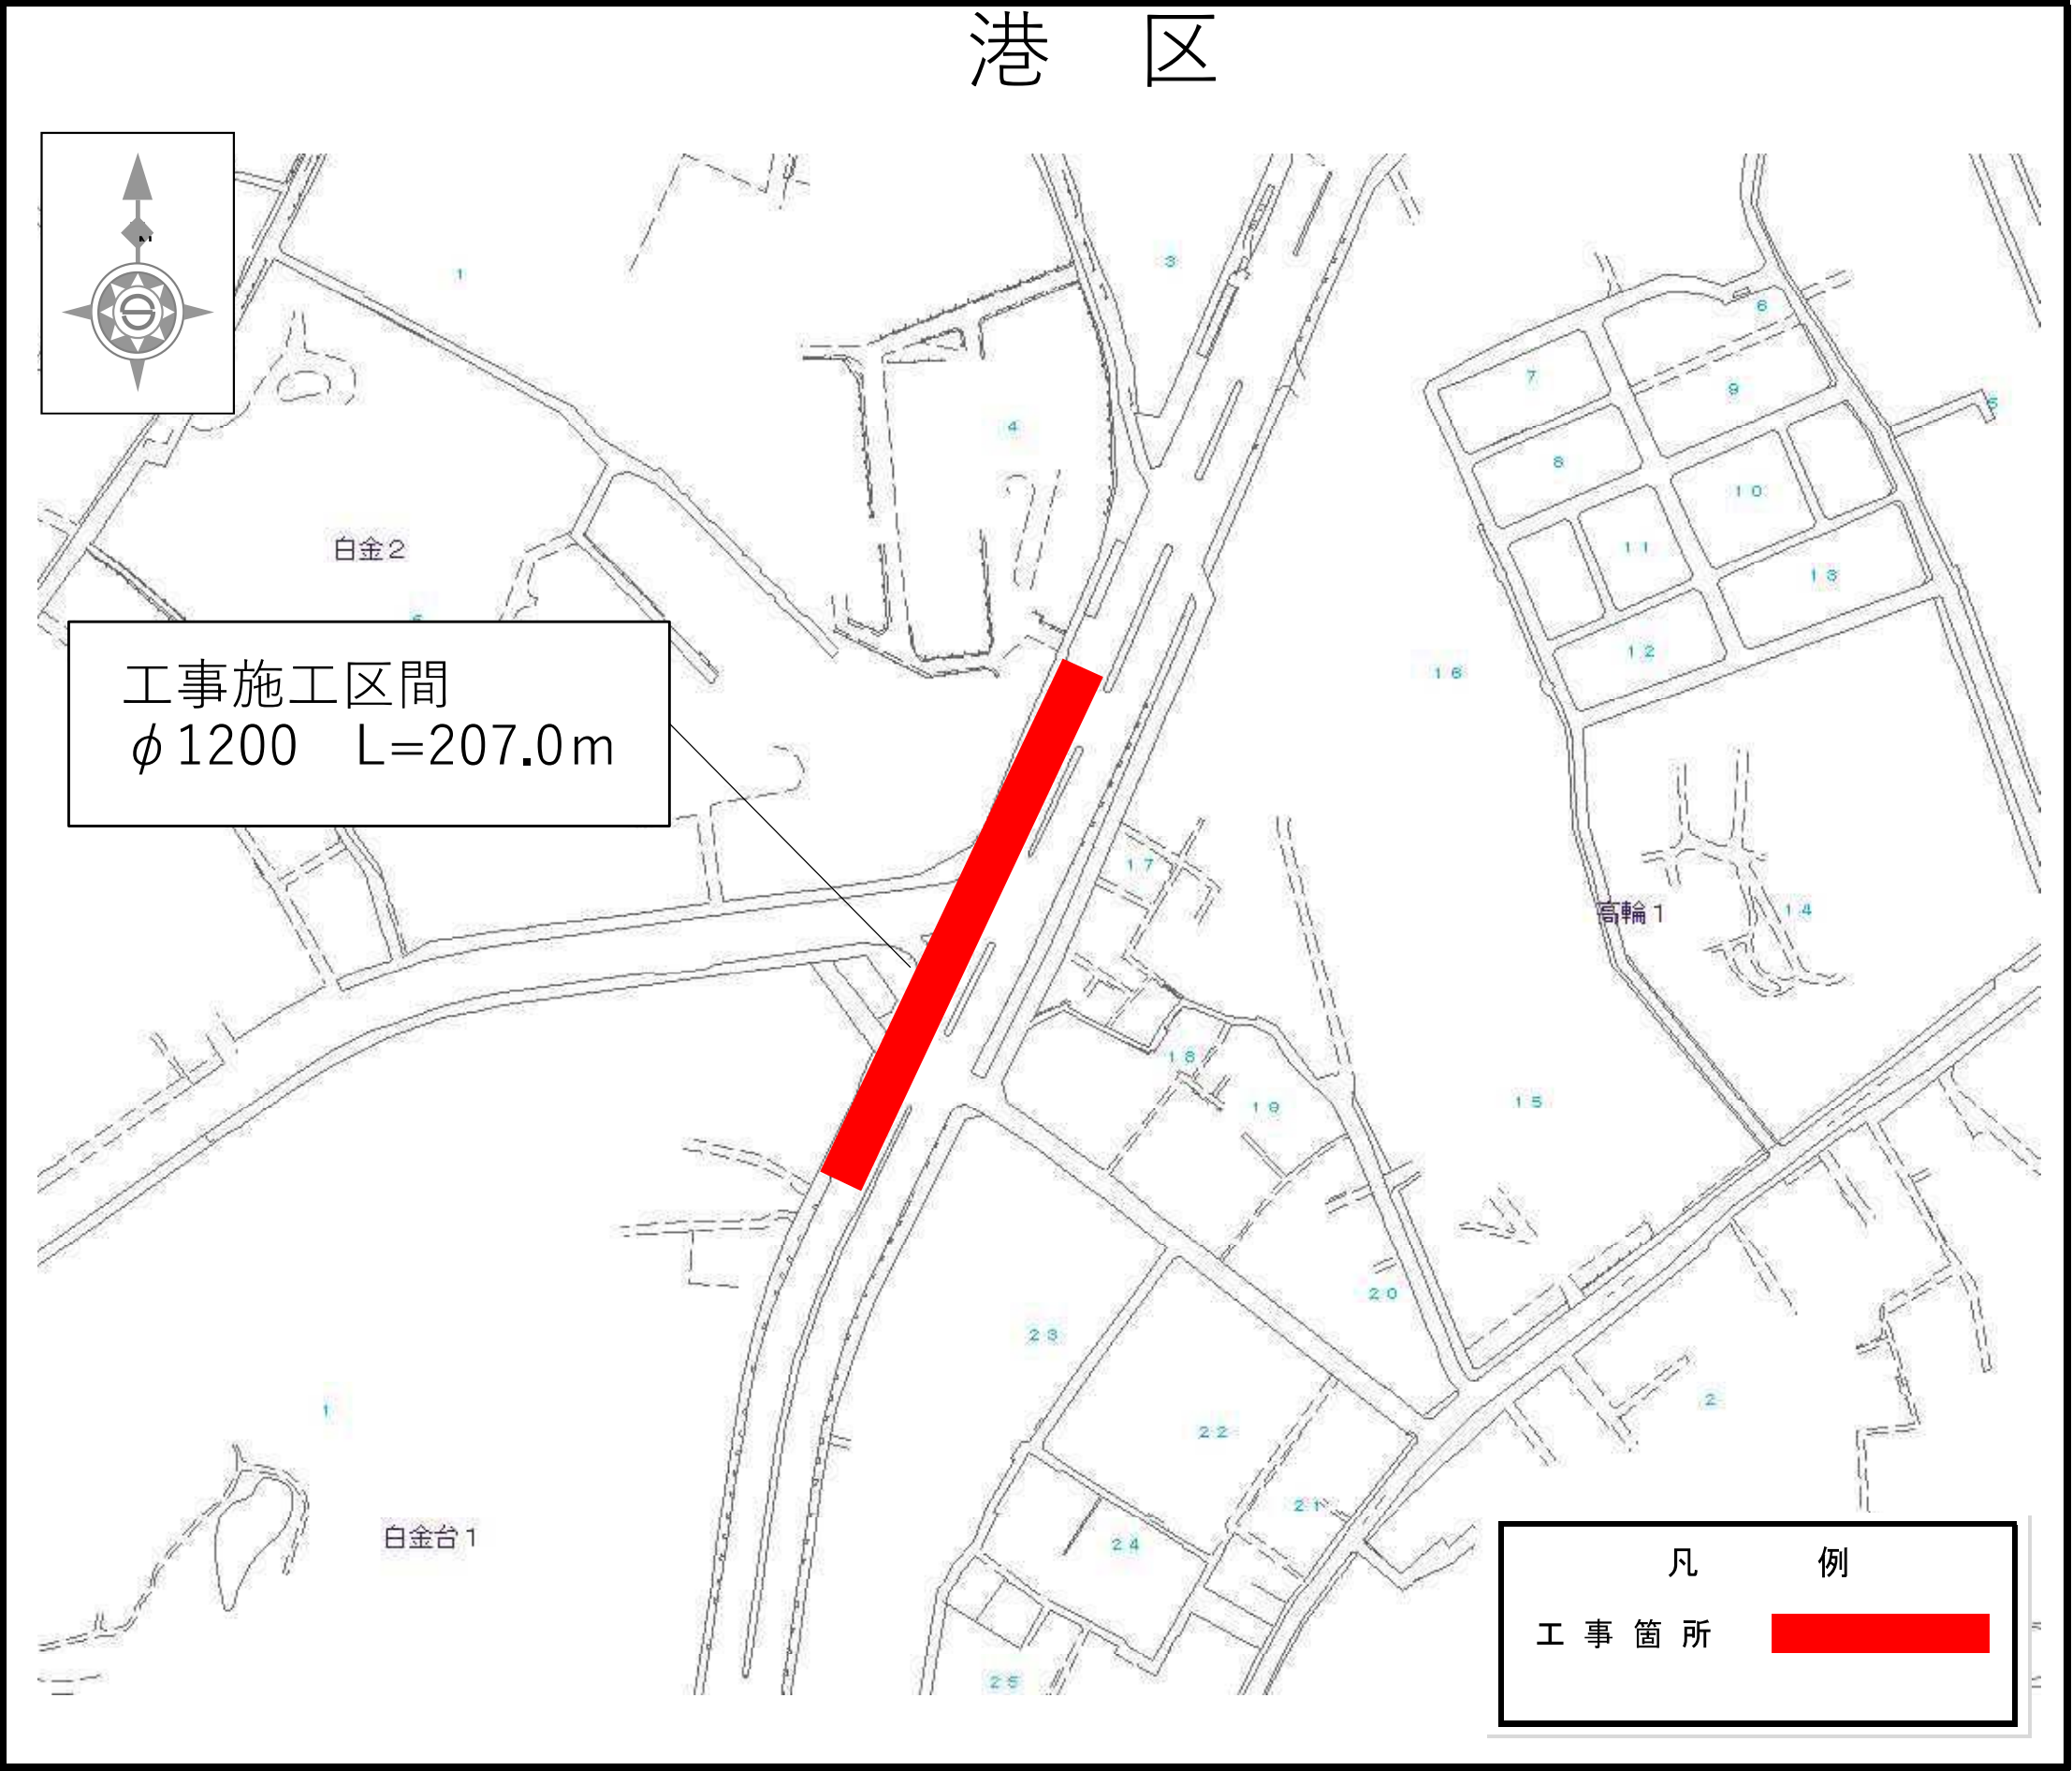

「地図使用承認 昭文社」

事業別

工事件名

港区白金台一丁目地先から同区白金二丁目地先間
配水本管（1200mm）既設さや管内配管工事


図面種別

案内図

図面枚数

1/1

目黒区

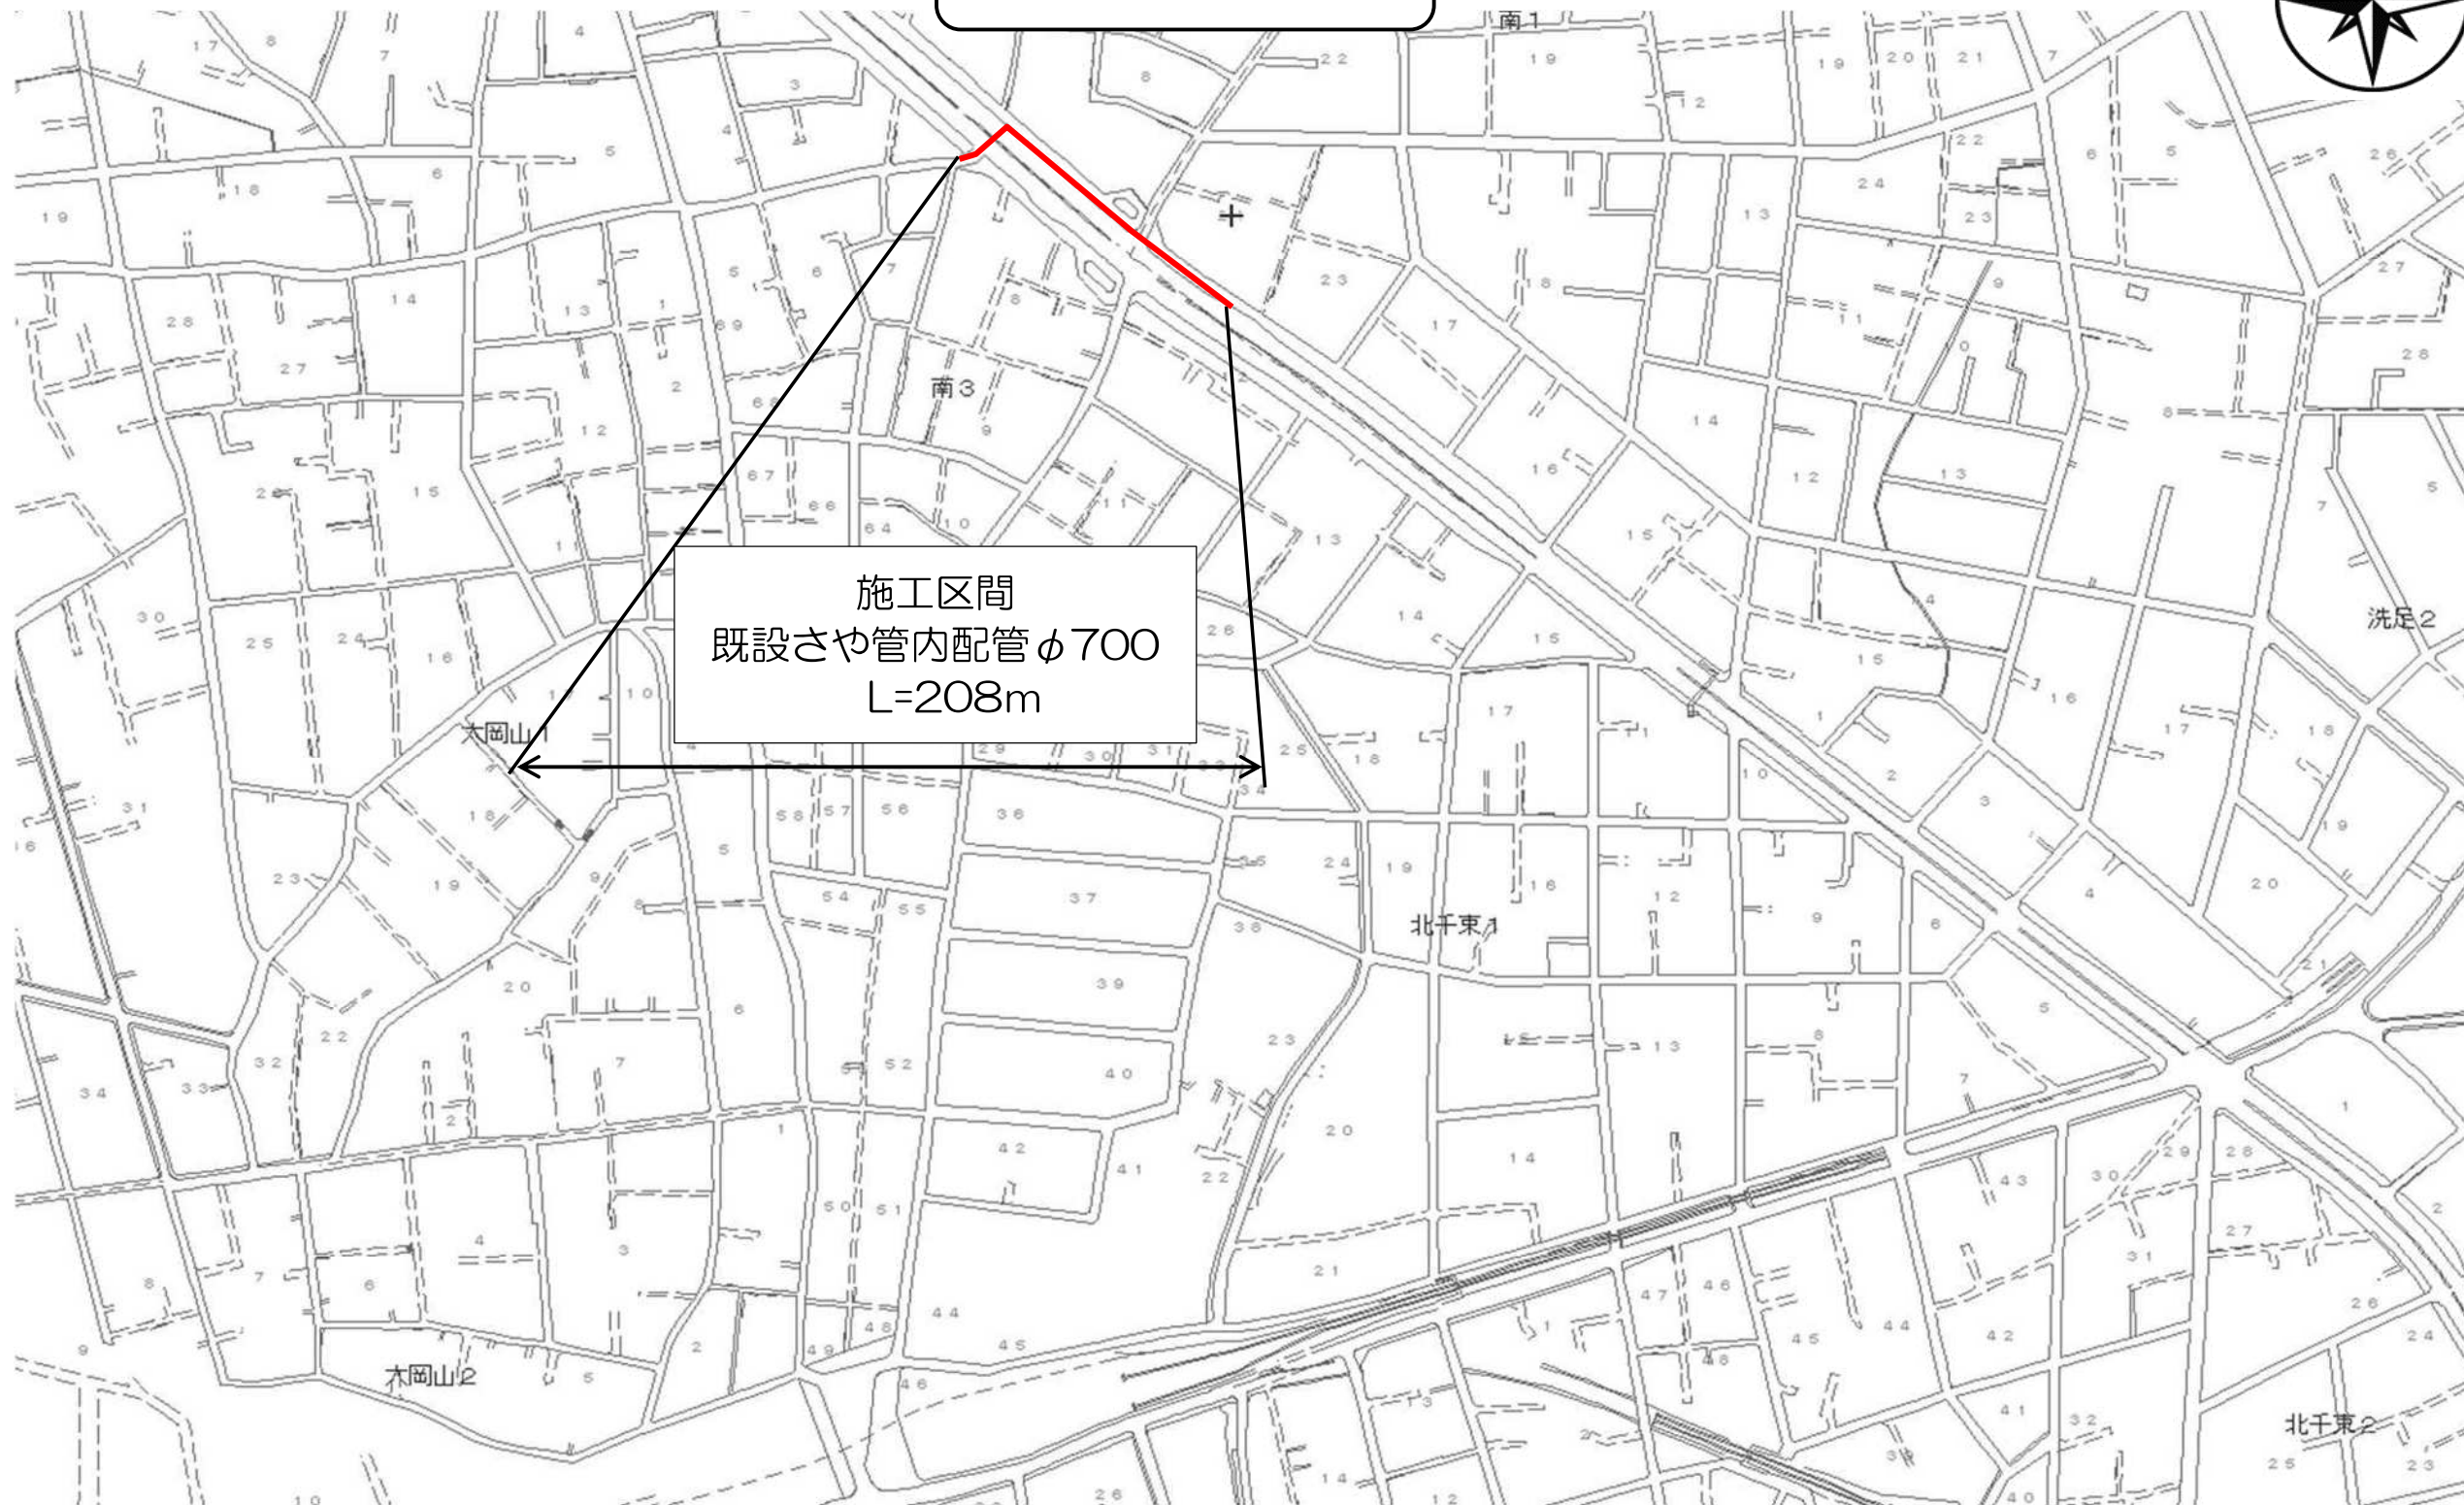

施工区間
既設さや管内配管φ700
L=208m

凡 例
工事箇所

事業別

配水施設工事
第2849200号

工事件名

目黒区南三丁目地先から同区南一丁目地先間配水本
管(φ700mm)既設さや管内配管工事

図面種別

案
内
図

図面枚数

1/1



「地図使用承認 昭文社」

事業別
工事件名
墨田区京島一丁目地先から 同区京島三丁目地先間 配水管（600mm）布設替工事
図面種別
案内図
図面枚数
1 / 1