


水道施設整備事業概要図

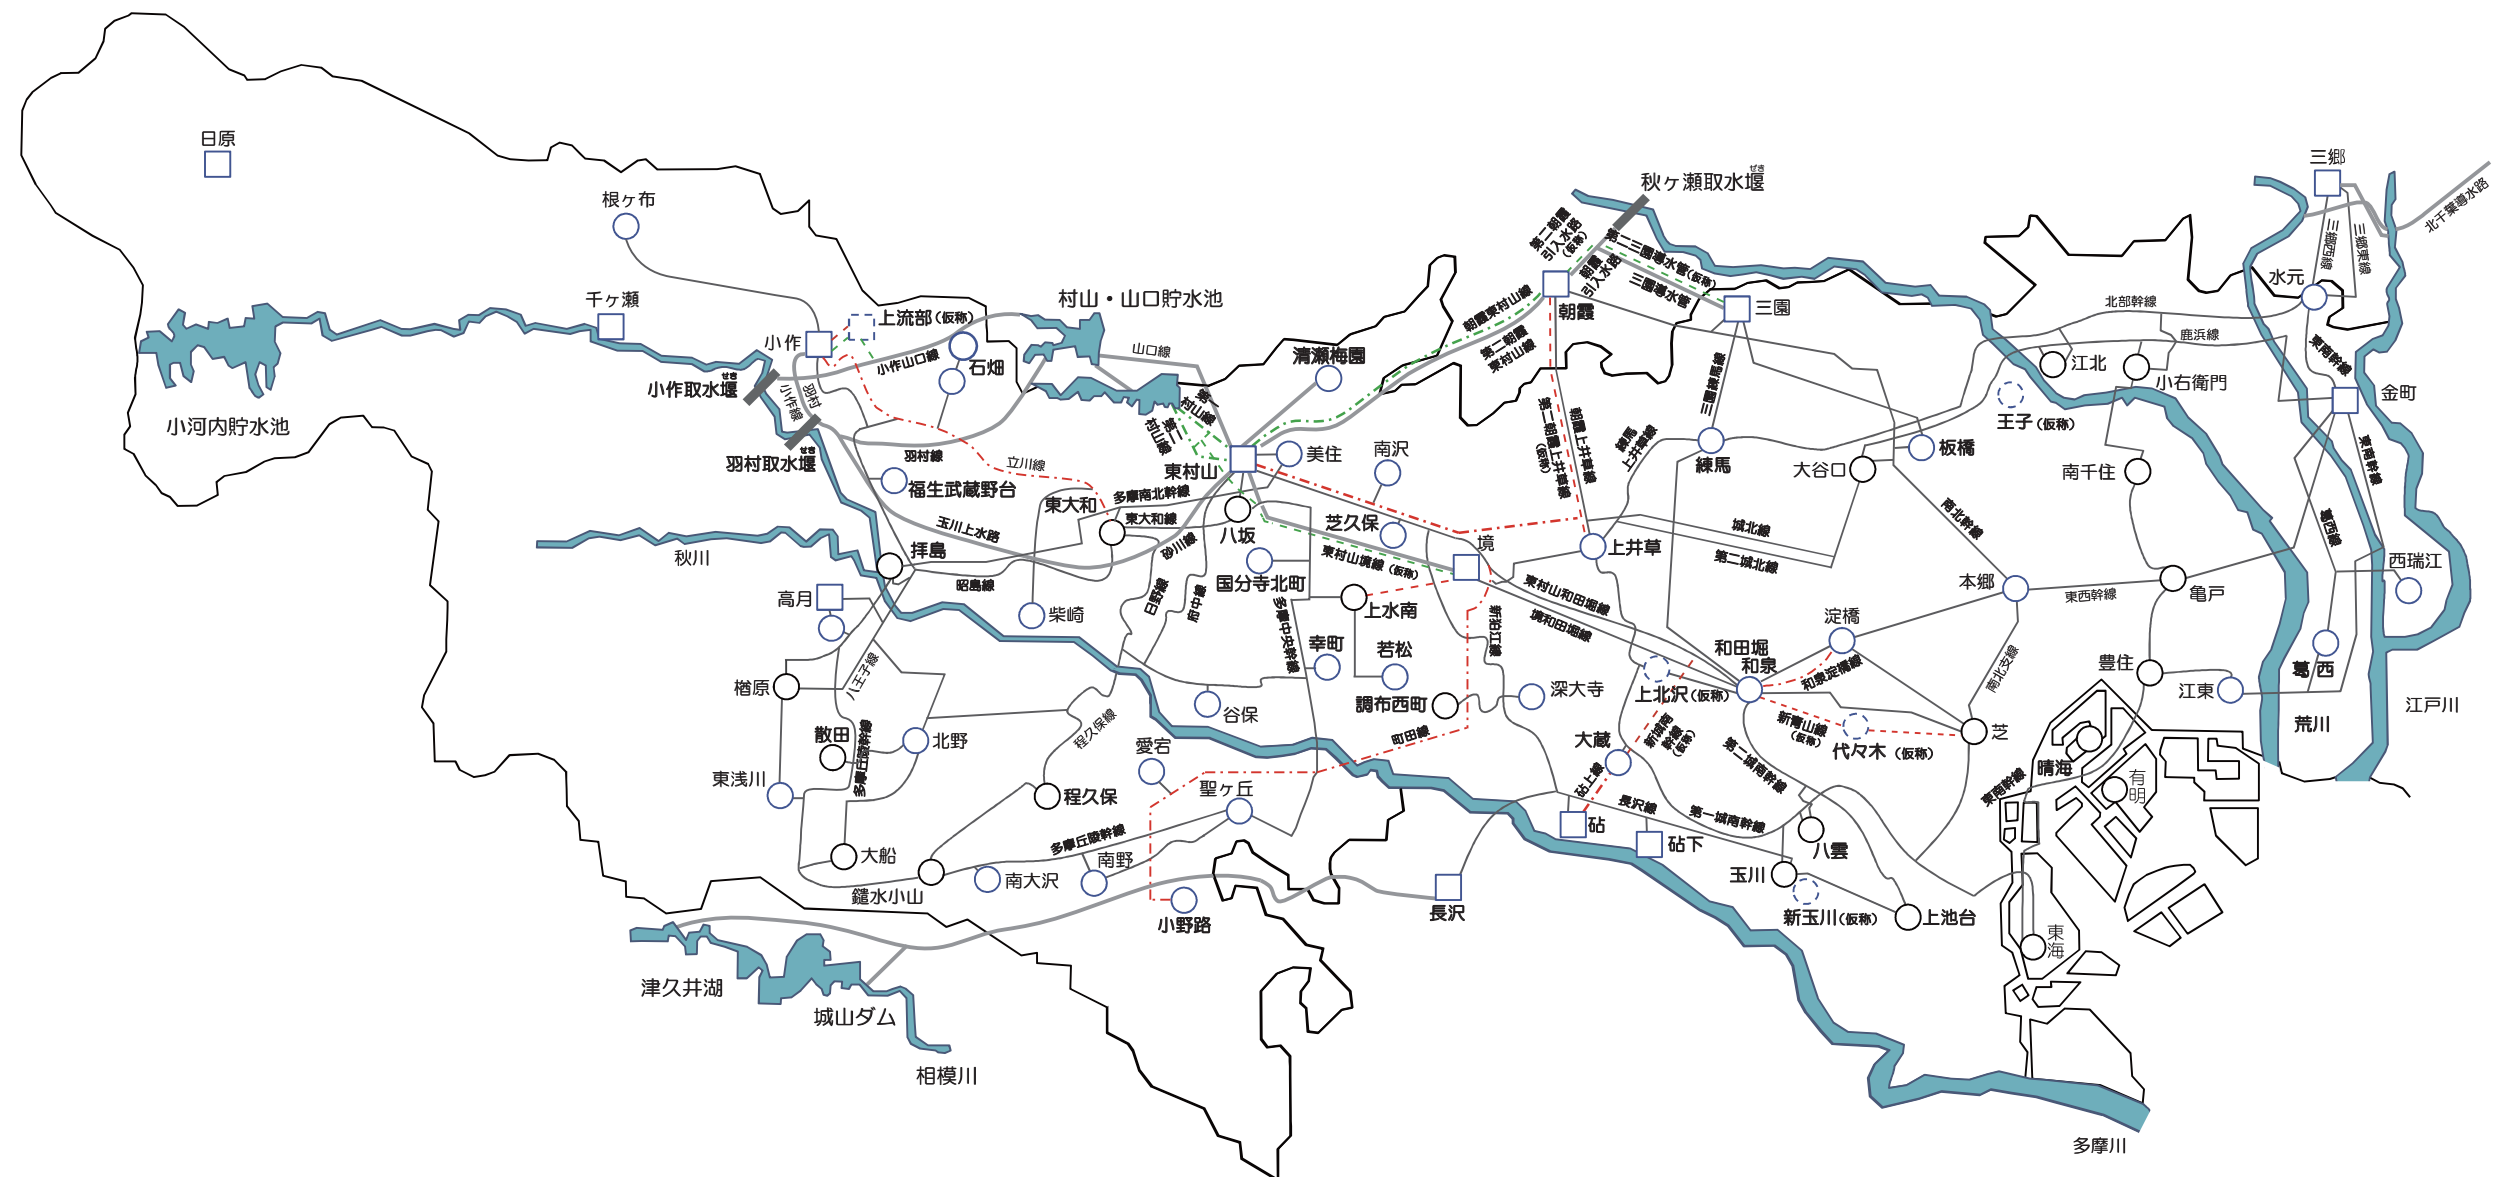

凡 例	既 設	新 設	拡充・更新等
浄水場(所)	□	□	□
給・配水所(ポンプ所を含む)	○	○	○
導水施設	—	---	---
送配水管	—	---	---

(令和5年3月末現在)