

「多摩地区配水本管工事」の発注予定及び案内図の掲載

※ 多摩地区内における配水本管工事の発注予定及び案内図を掲載します。掲載内容に関するお問い合わせはご遠慮願います。


※ 案内図は概ね3ヶ月後の公表予定案件までを掲載しています。

※ 下記内容は、更新時点での予定であり、変更することがあります。詳細については、実際に案件が公表されてからご確認ください。


※ 内容に変更が生じた場合は、随時内容を更新します。

番号	工事件名	施工場所	概要	工期	入札及び契約方法	公表予定時期
1	小金井市本町五丁目地先から同市本町六丁目地先間配水本管(400mm)新設工事	小金井市	開削 φ400 L=335m	200日間	C40: 希望制指名競争入札	第2四半期(7月～9月)
2	八王子市中山750番地先から同市中山503番地先間配水本管(400mm)新設工事	八王子市	開削工 Φ400 L=600m 推進工 Φ600 L=12m さや管内配管工 Φ400 L=12m	360日間	C40: 希望制指名競争入札	6月
3	【局】国分寺市富士本二丁目地先から同市新町二丁目地先間配水本管(400mm)新設工事	国分寺市	開削 Φ400 L=315m 工事発注規模:A01 3億5,000万円以上～5億円未満(予定であり変更されることがあります)	400日間	C40: 希望制指名競争入札	5月
4	【局】上北台給水所から東大和市立野四丁目地先間配水本管(500mm)布設替工事	東大和市	開削 Φ500 同位置布設替L=561m Φ400 同位置布設替L=1m 工事発注規模:A03 7億円以上～9億円未満(予定であり変更されることがあります)	540日間	C10: 一般競争入札	5月
5	【局】八王子市犬目町1084番地先から同市犬目町1014番地先間配水本管(600mm)布設替工事	八王子市	開削 Φ600 同位置布設替L=733m 工事発注規模:A02 5億円以上～7億円未満(予定であり変更されることがあります)	380日間	C10: 一般競争入札	5月
6	【局】武蔵村山市神明一丁目地先から同市学園二丁目地先間配水本管(400mm)布設替工事	武蔵村山市	開削 Φ400 新設L=453m 撤去L=518m 推進 Φ400(さや管Φ600) 新設L=65m 工事発注規模:A03 7億円以上～9億円未満(予定であり変更されることがあります)	490日間	C10: 一般競争入札	5月
7	【局】三鷹市大沢六丁目地先から同市大沢二丁目地先間配水本管(400mm)新設工事	三鷹市	開削 Φ400 L=803m 推進Φ400(さや管Φ600) L=102m 工事発注規模:A03 7億円以上～9億円未満(予定であり変更されることがあります)	600日間	C10: 一般競争入札	第1四半期(4月～6月)


番号	工事件名	施工場所	概要	工期	入札及び契約方法	公表予定時期
8	【局】八王子市台町一丁目地先配水本管(400mm)新設工事	八王子市	開削 Φ400 L=520m 工事発注規模:B02 2億5,000万円以上～3億5,000万円未満(予定であり変更されることがあります)	240日間	C40: 希望制指名競争入札	5月
9	【局】東村山市本町三丁目地先から同市恩多町四丁目地先間配水本管(400mm)撤去工事	東村山市	開削 Φ400 L=581m 工事発注規模:B02 2億5,000万円以上～3億5,000万円未満(予定であり変更されることがあります)	220日間	C40: 希望制指名競争入札	第1四半期(4月～6月)
10	【局】八王子市梶田町572番地先から同市館町115番地先間配水本管(400mm)新設工事	八王子市	開削 Φ400 L=781m 工事発注規模:A02 5億円以上～7億円未満(予定であり変更されることがあります)	390日間	C10: 一般競争入札	第2四半期(7月～9月)
11	【局】調布市菊野台一丁目地先から同市西つつじヶ丘四丁目地先間配水本管(400mm・300mm)新設工事	調布市	開削工 Φ400 L=640m Φ300 L=40m 推進工 Φ600m L=10m さや管内配管工 Φ400 L=10m 工事発注規模:A03 7億円以上～9億円未満	400日間	C10: 一般競争入札	6月
12						
13						
14						
15						
16						

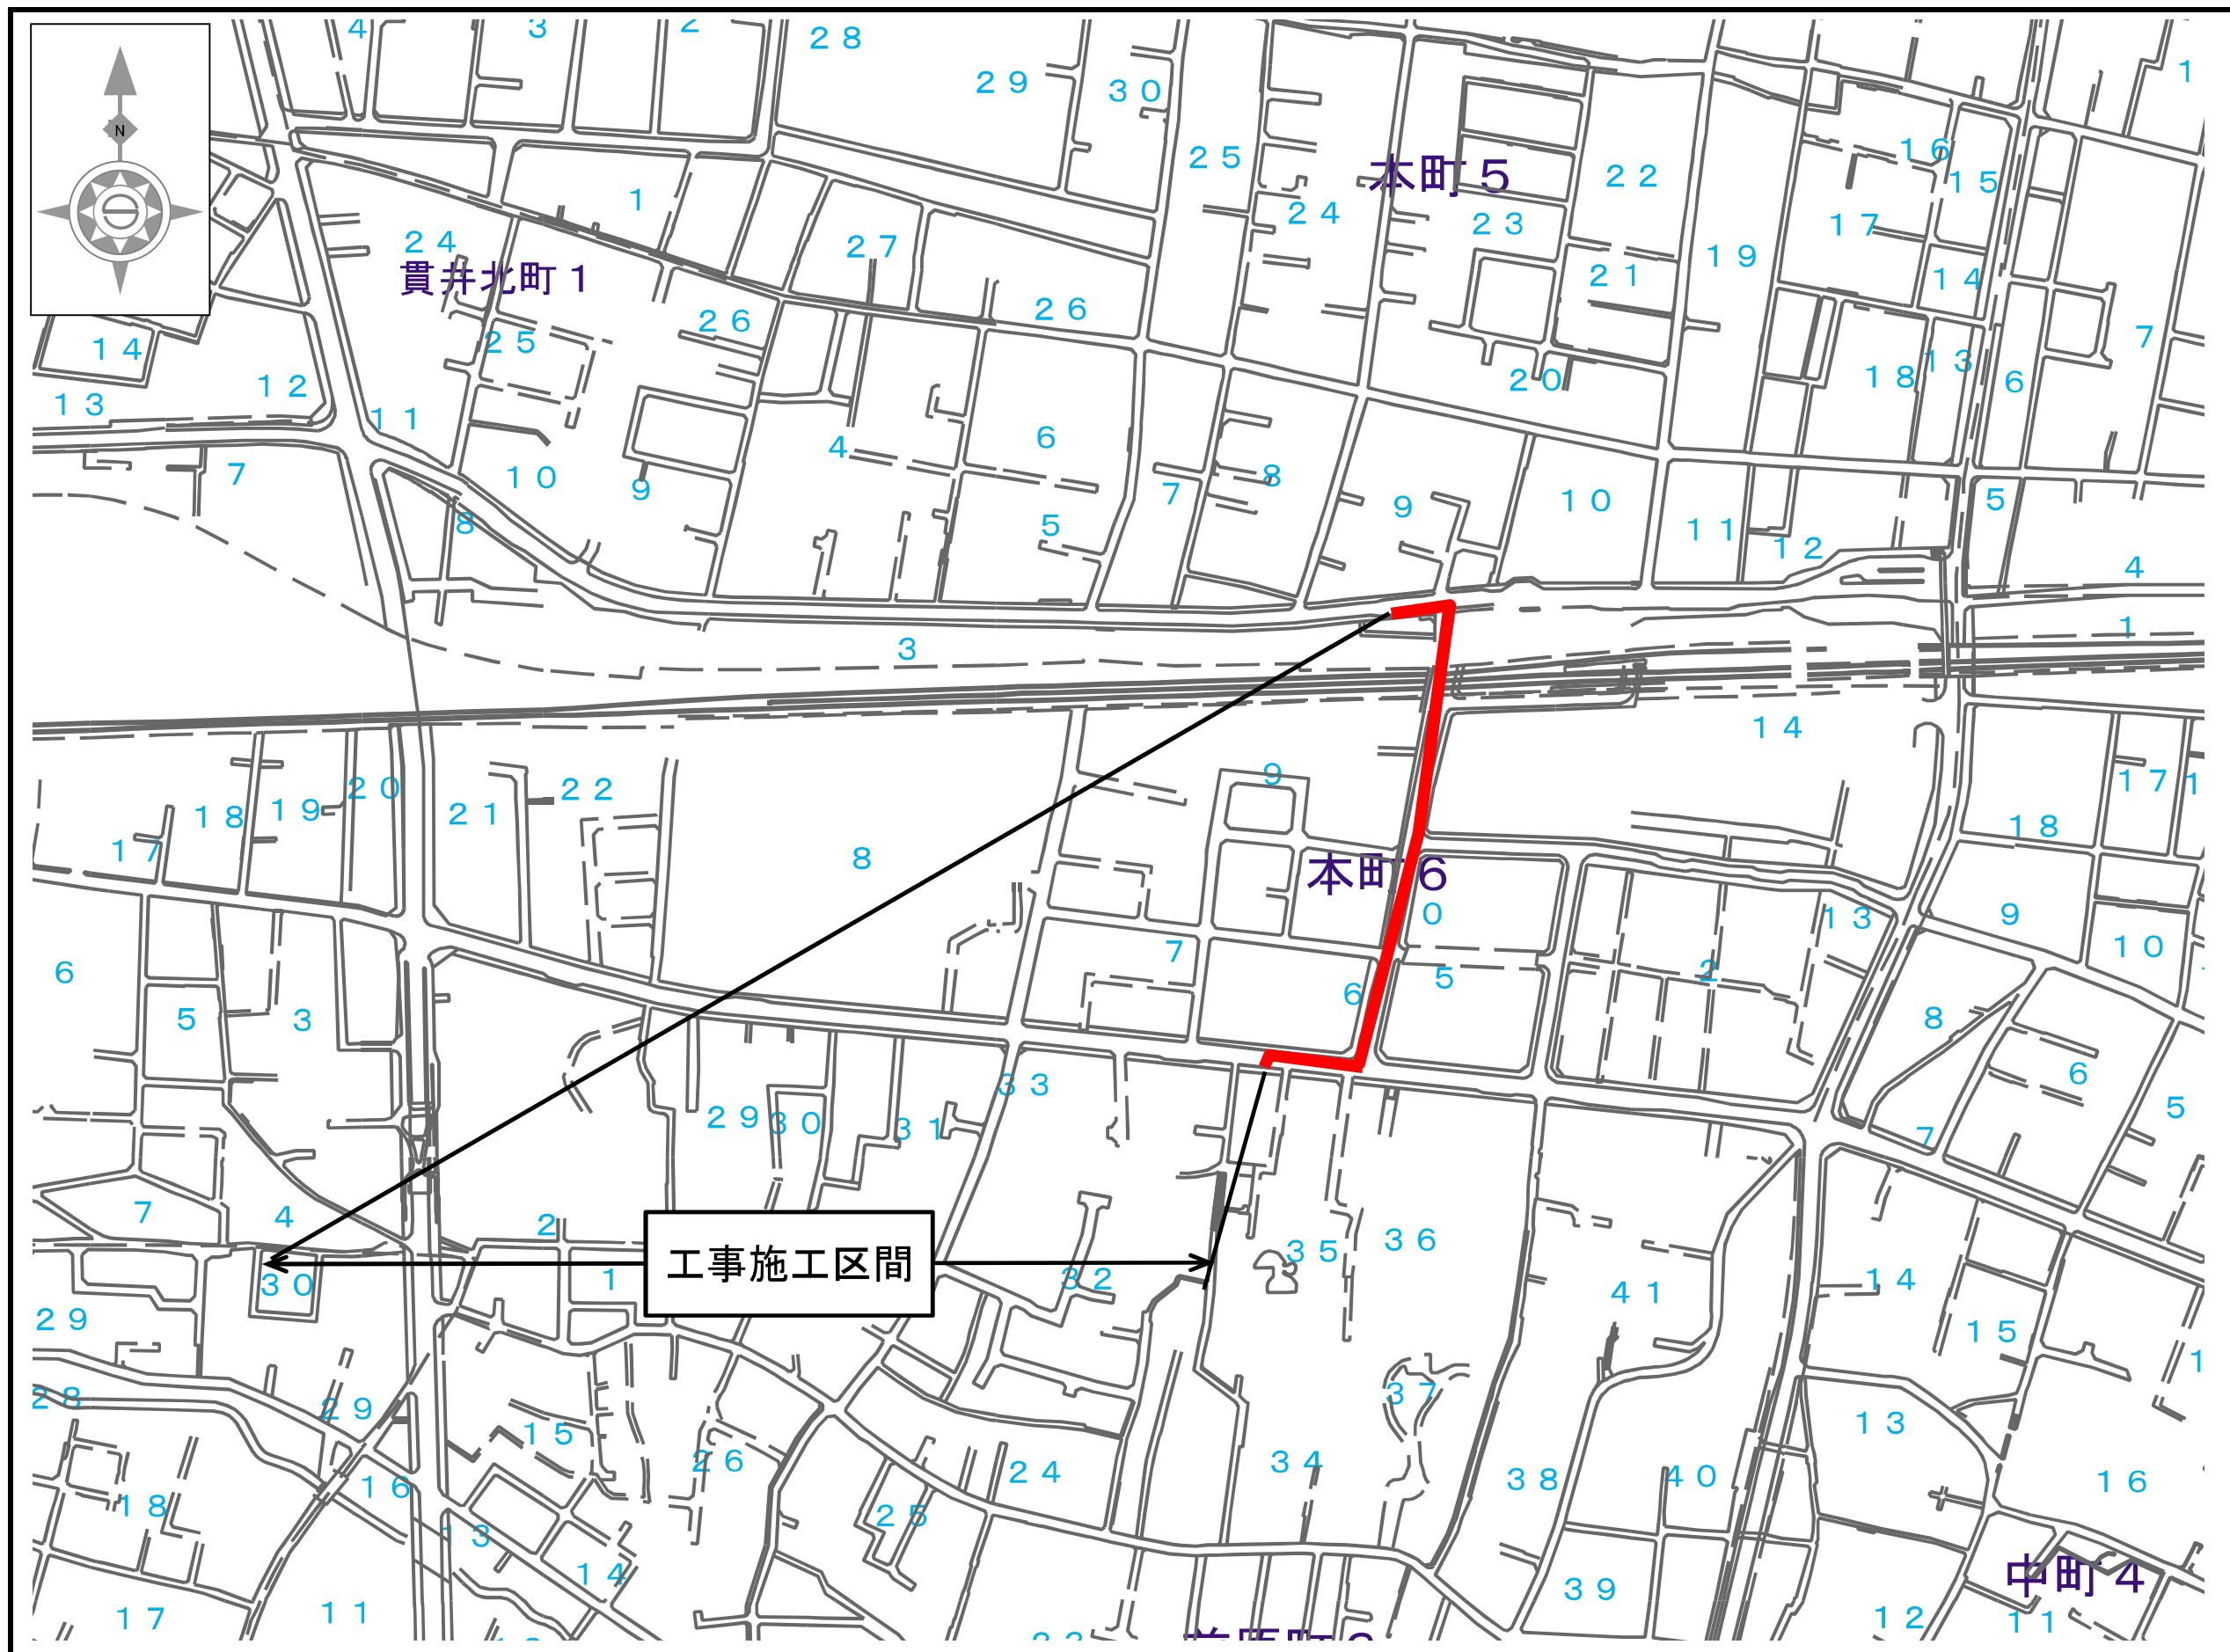


事業別
工事件名
小金井市本町五丁目地先から同市本町六丁目地先間 配水本管（400mm）新設工事
図面種別
案 内 図
図面枚数
1/1

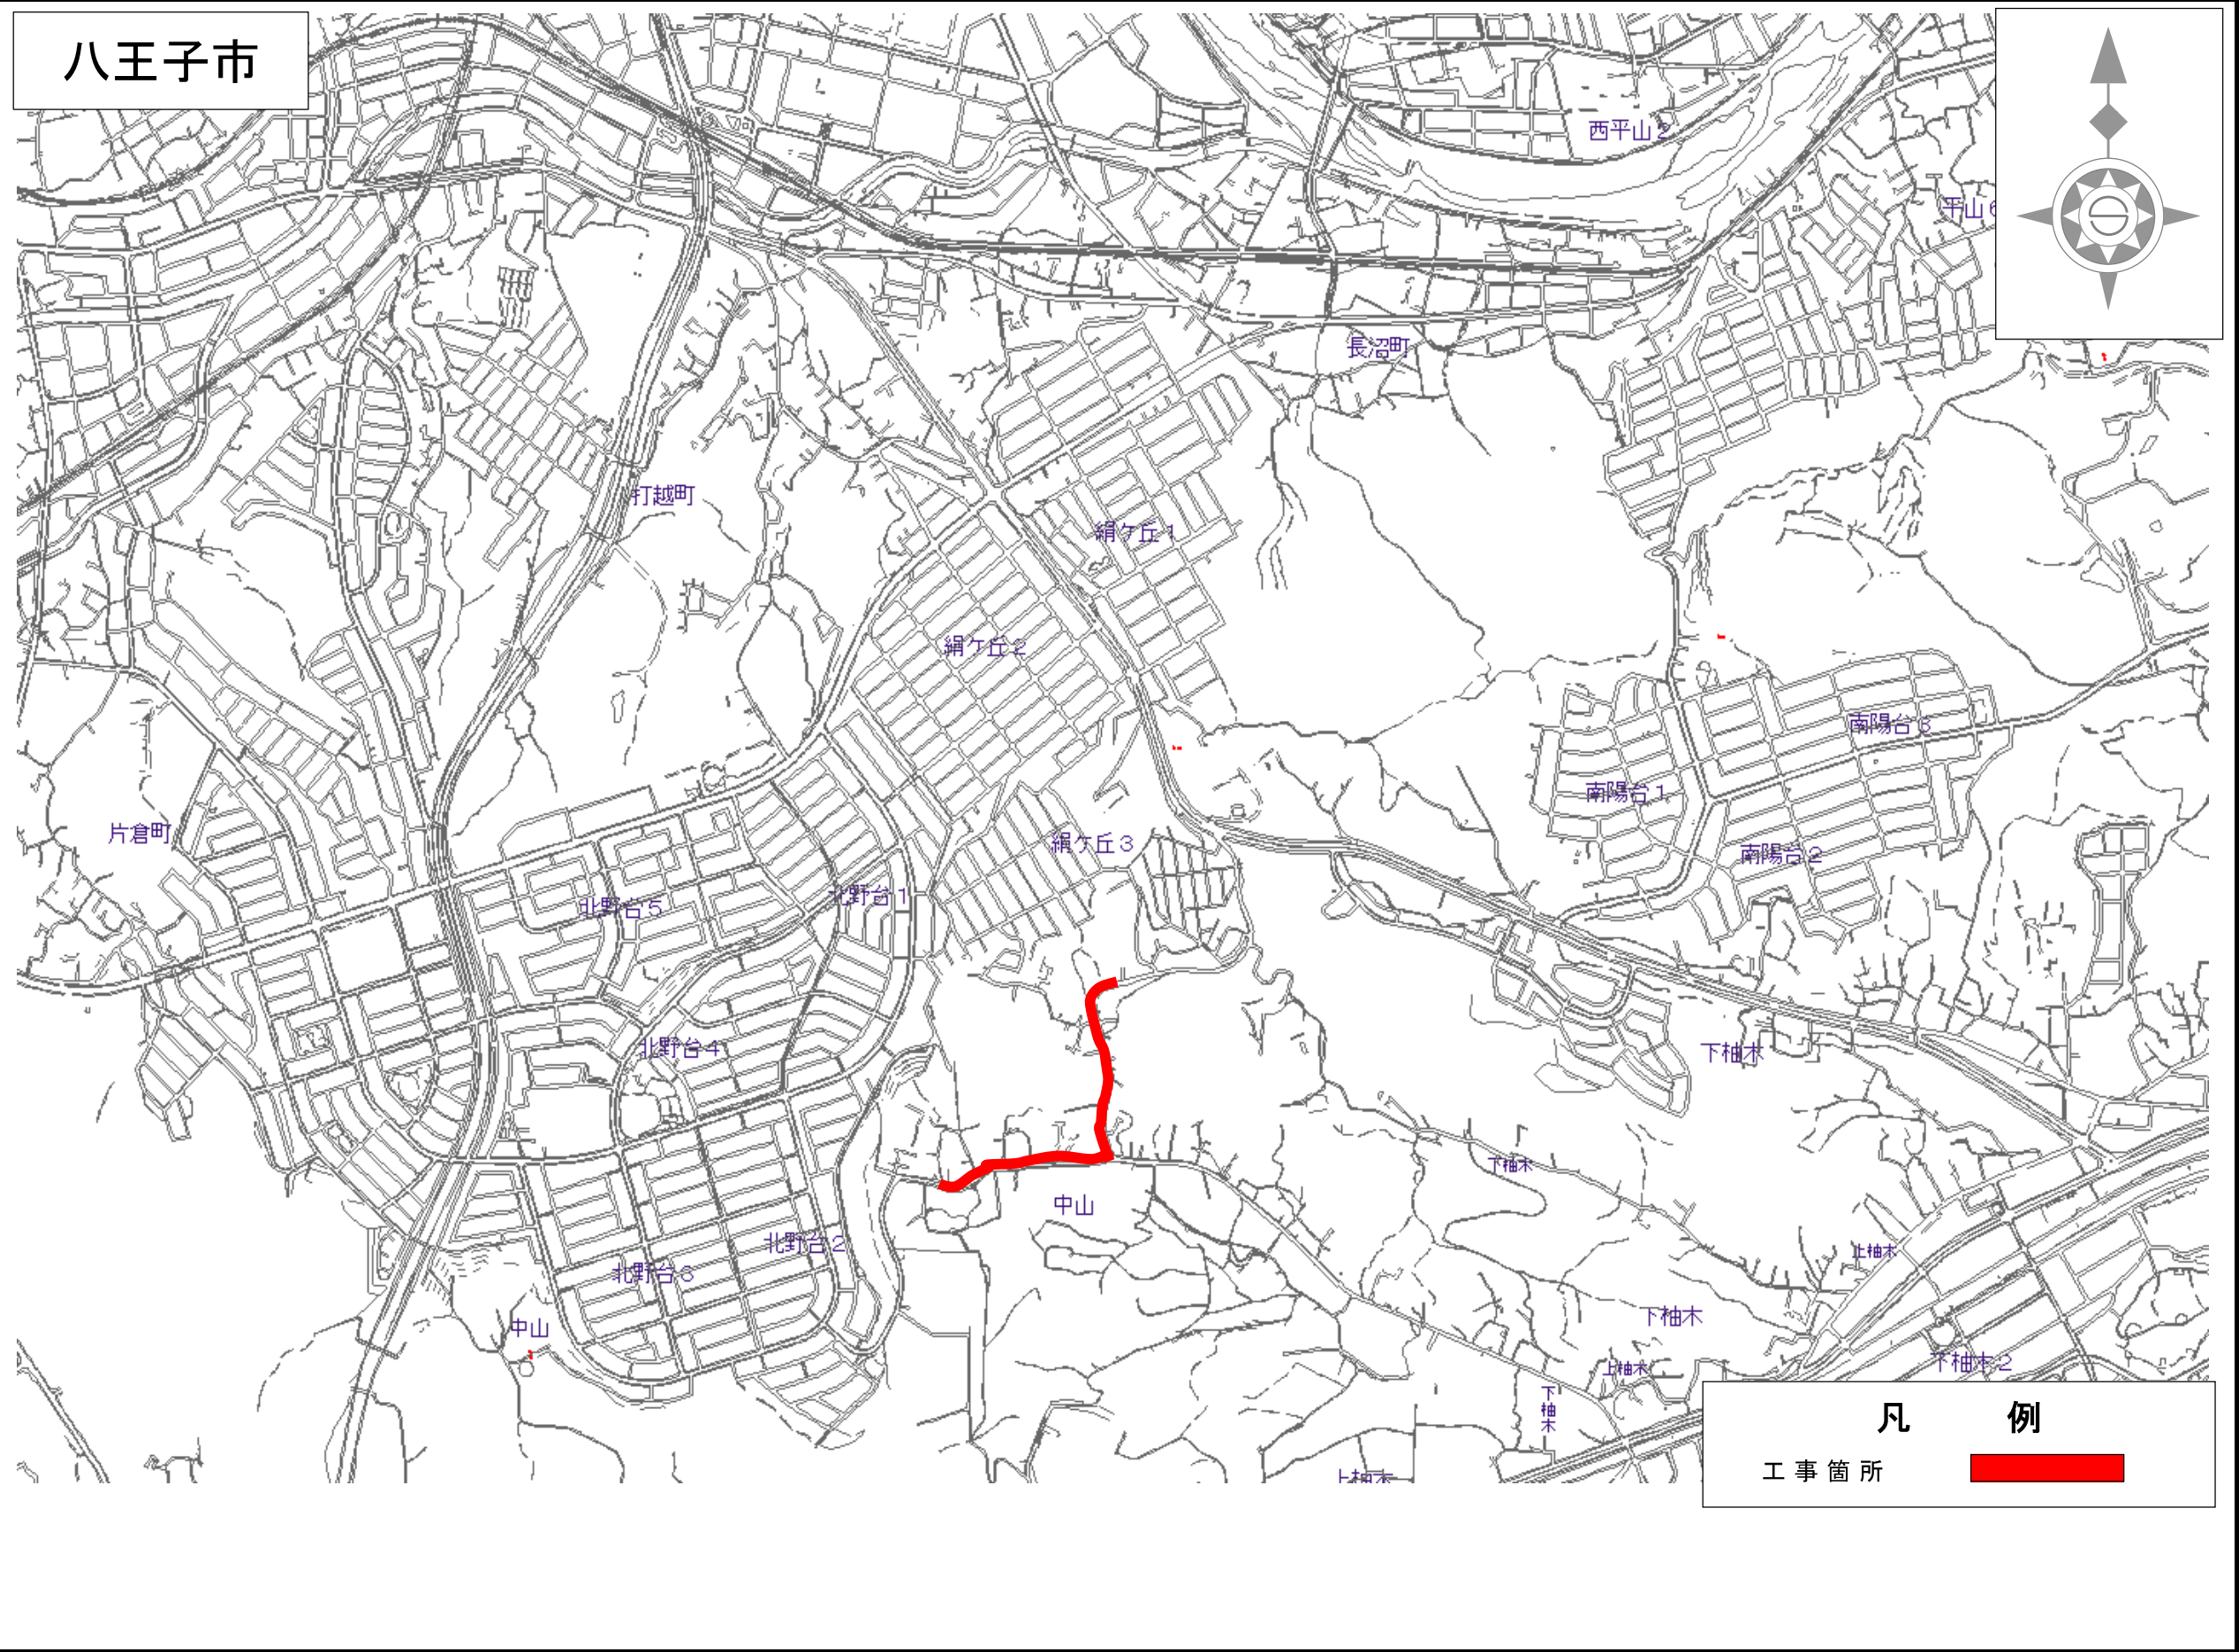


事業別
工事件名
八王子市中山750番地先から同市中山503番地 先間配水本管（400mm）新設工事
図面種別
案内図
図面枚数
1 / 1

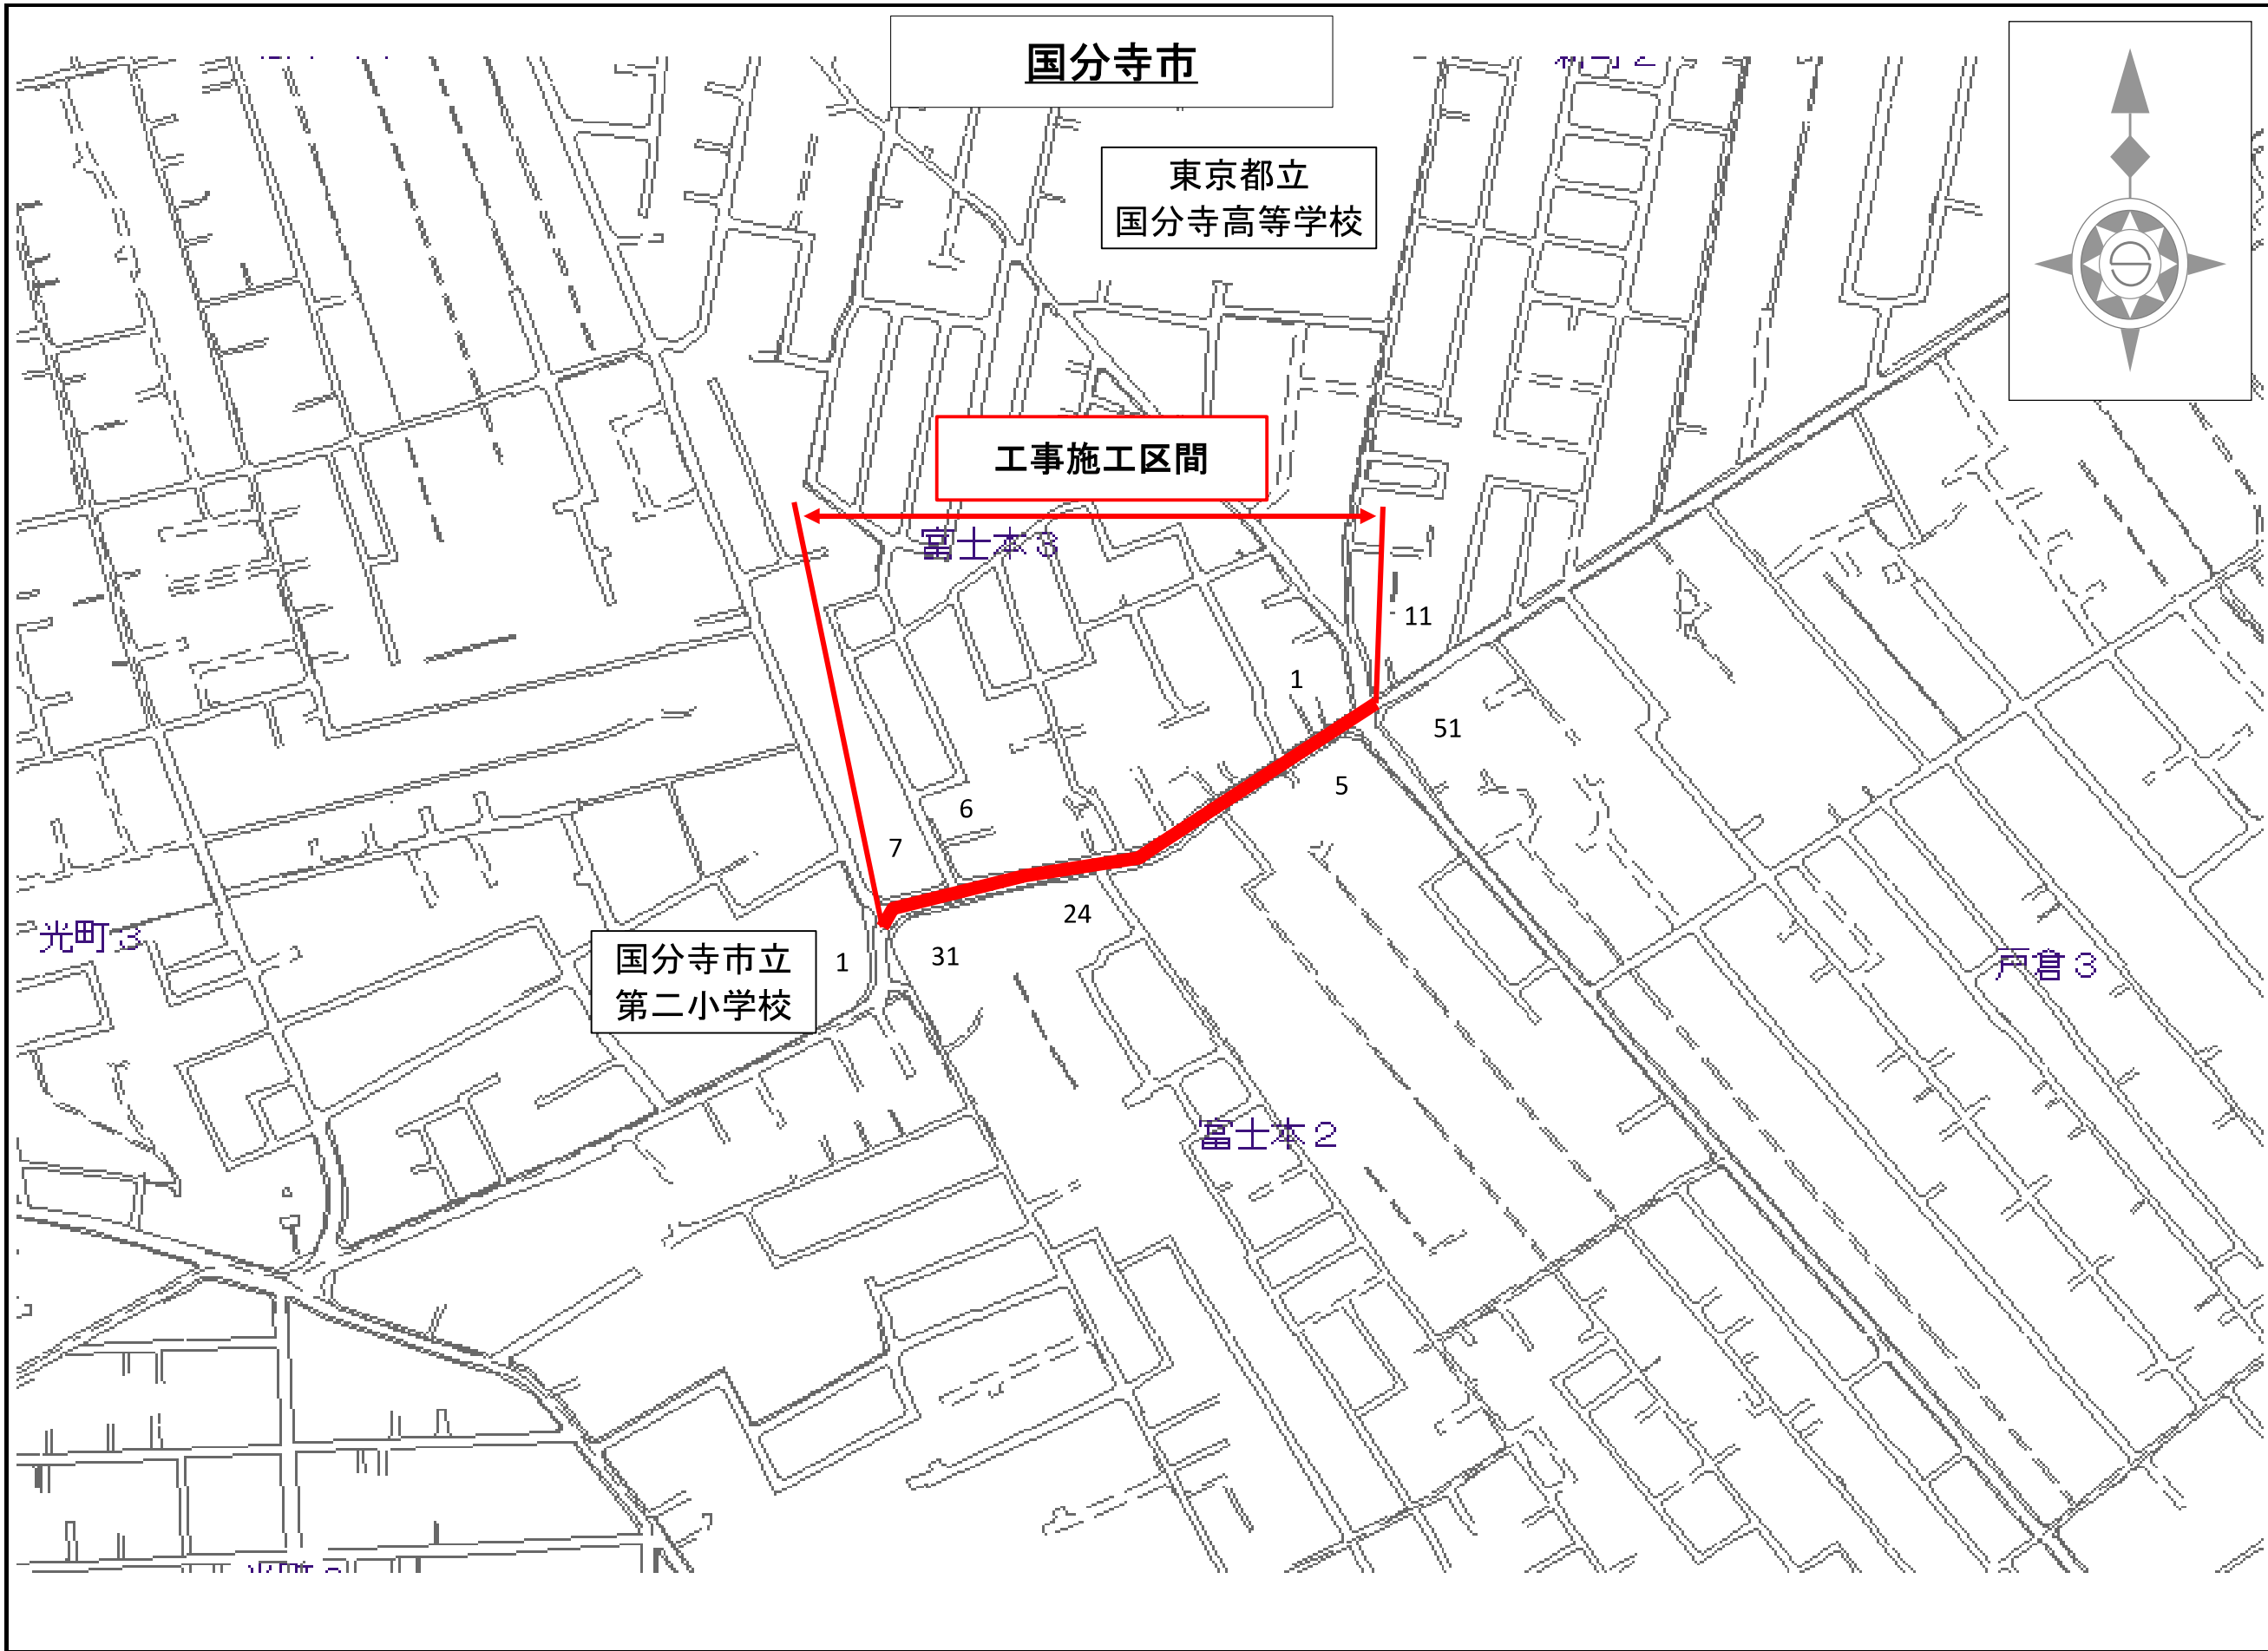

事業別
工事件名
国分寺市富士本二丁目地先から同市新町二丁目地先間配水本管（400mm）新設工事
図面種別
案内図
図面枚数
1 / 1


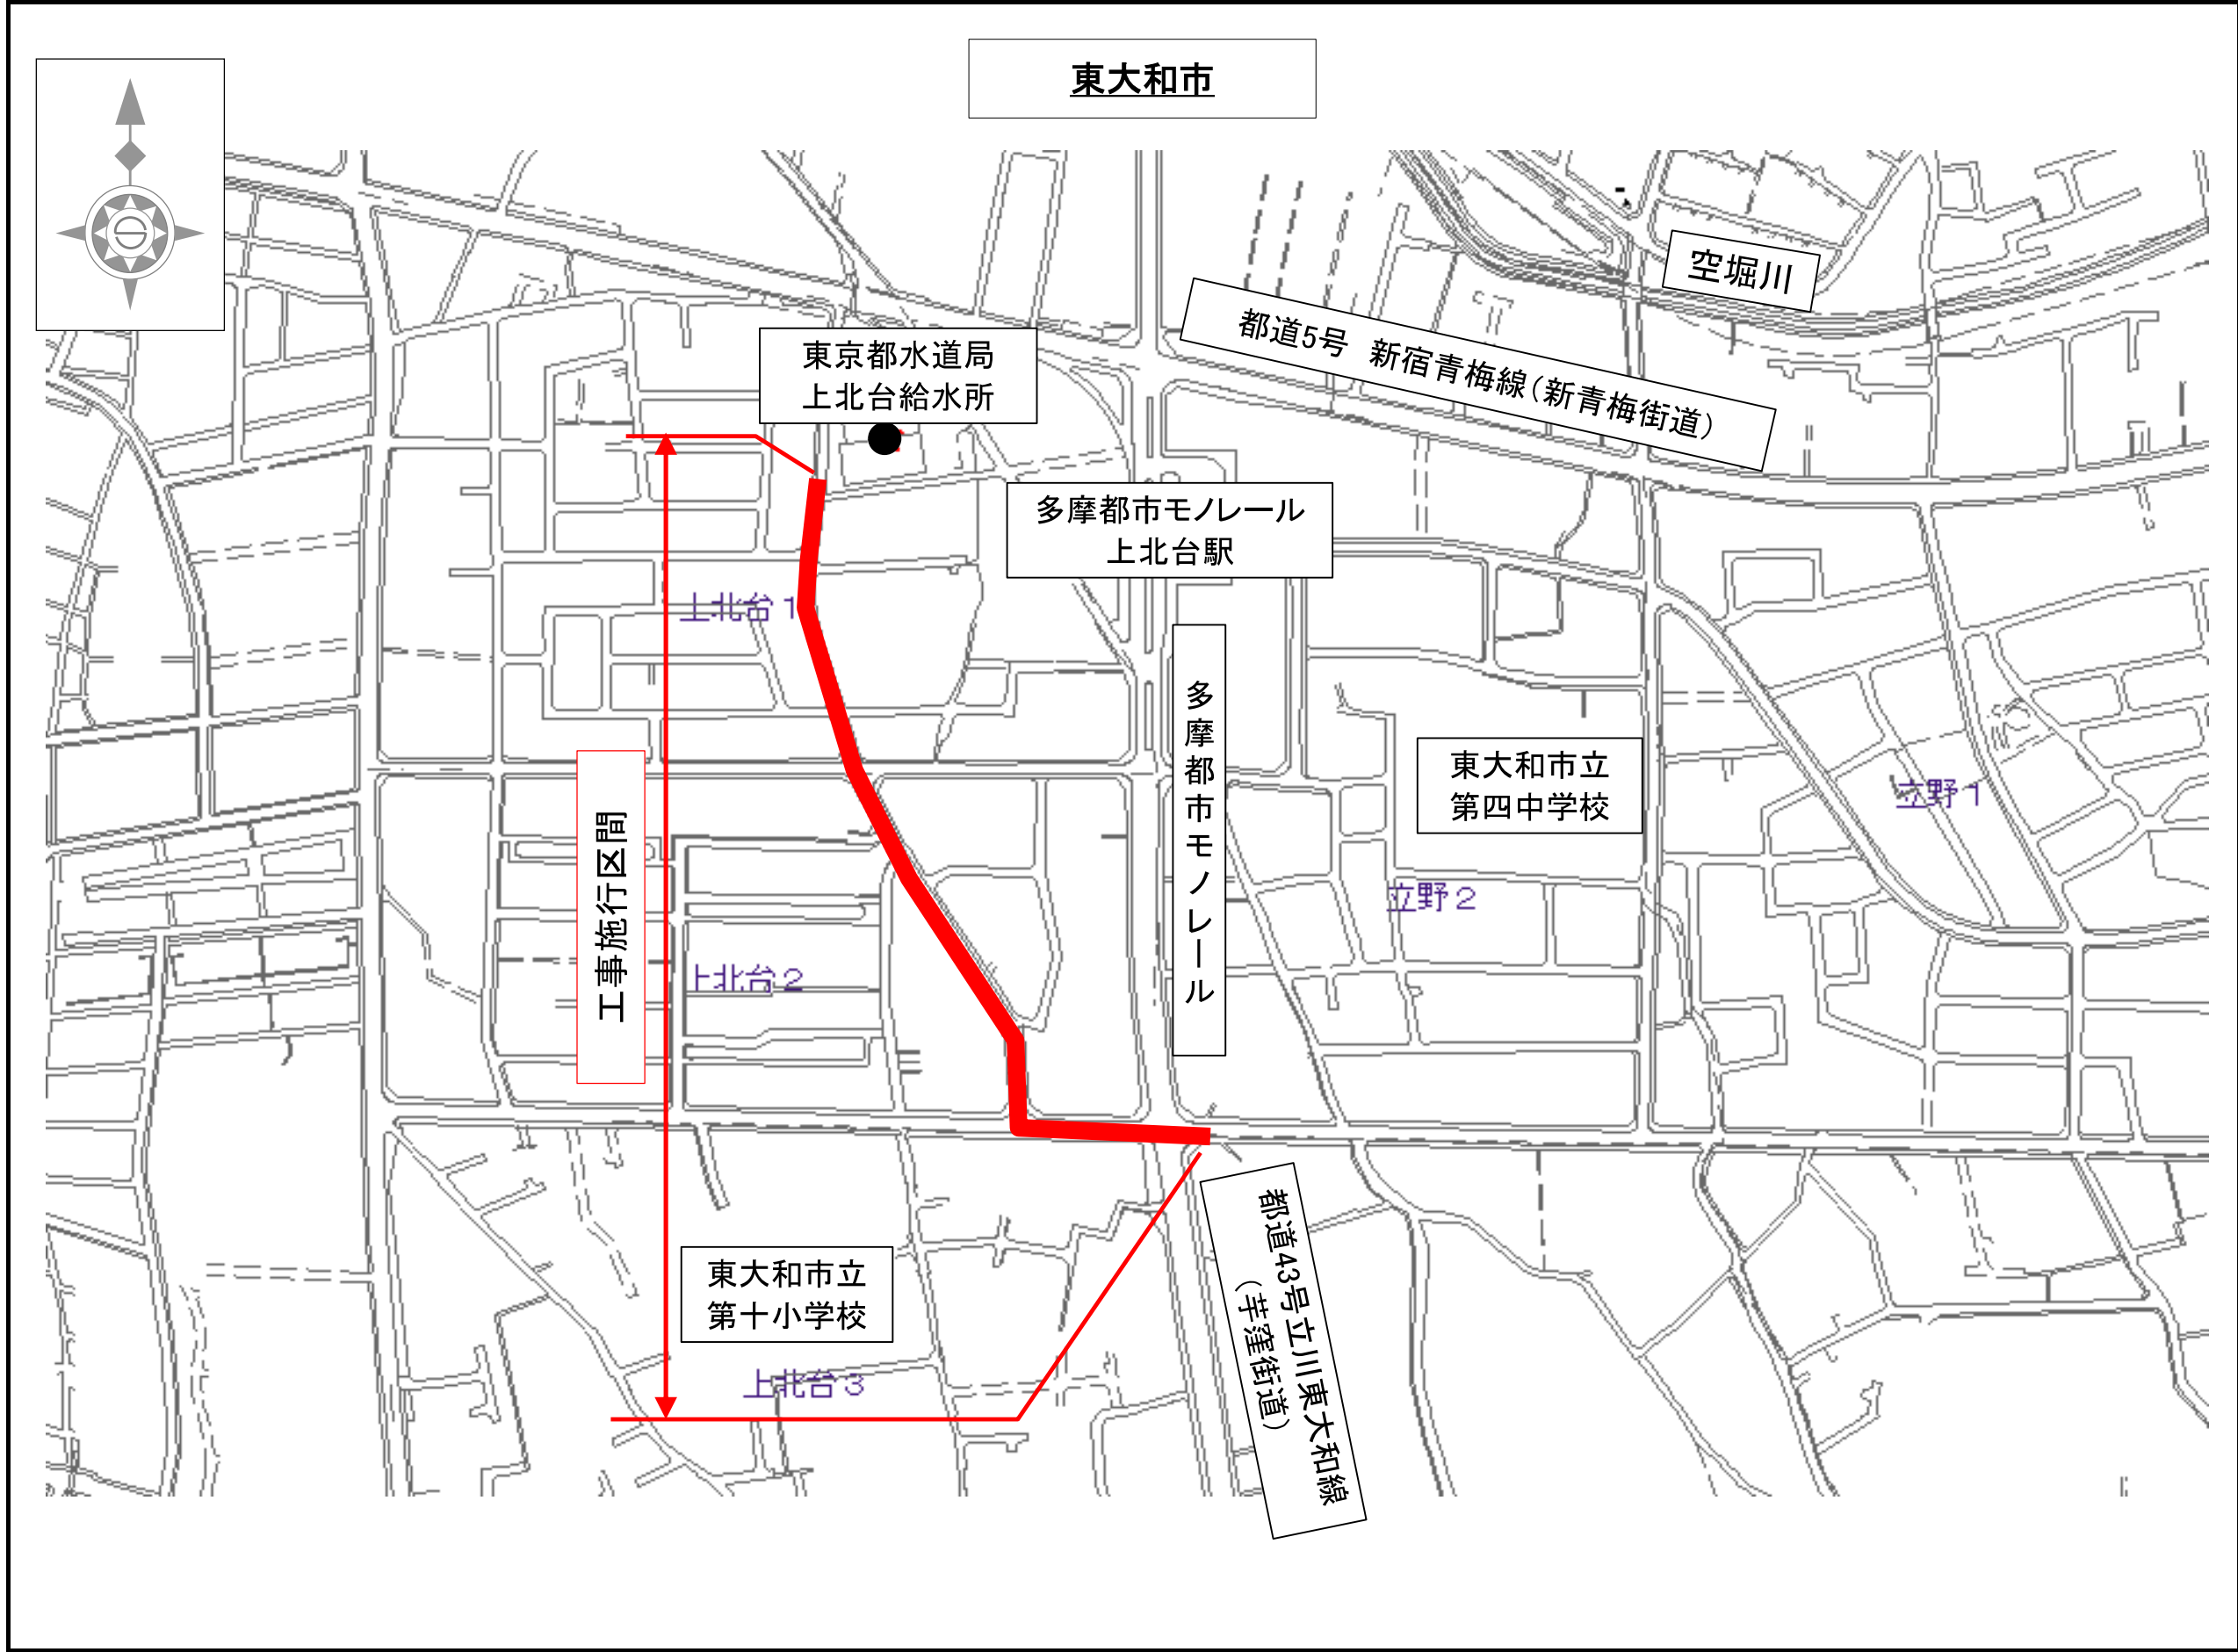


事業別
工事件名
上北台給水所から東大和市立野四丁目地先間 配水本管(500mm)布設替工事
図面種別
案内図
図面枚数
1 / 1

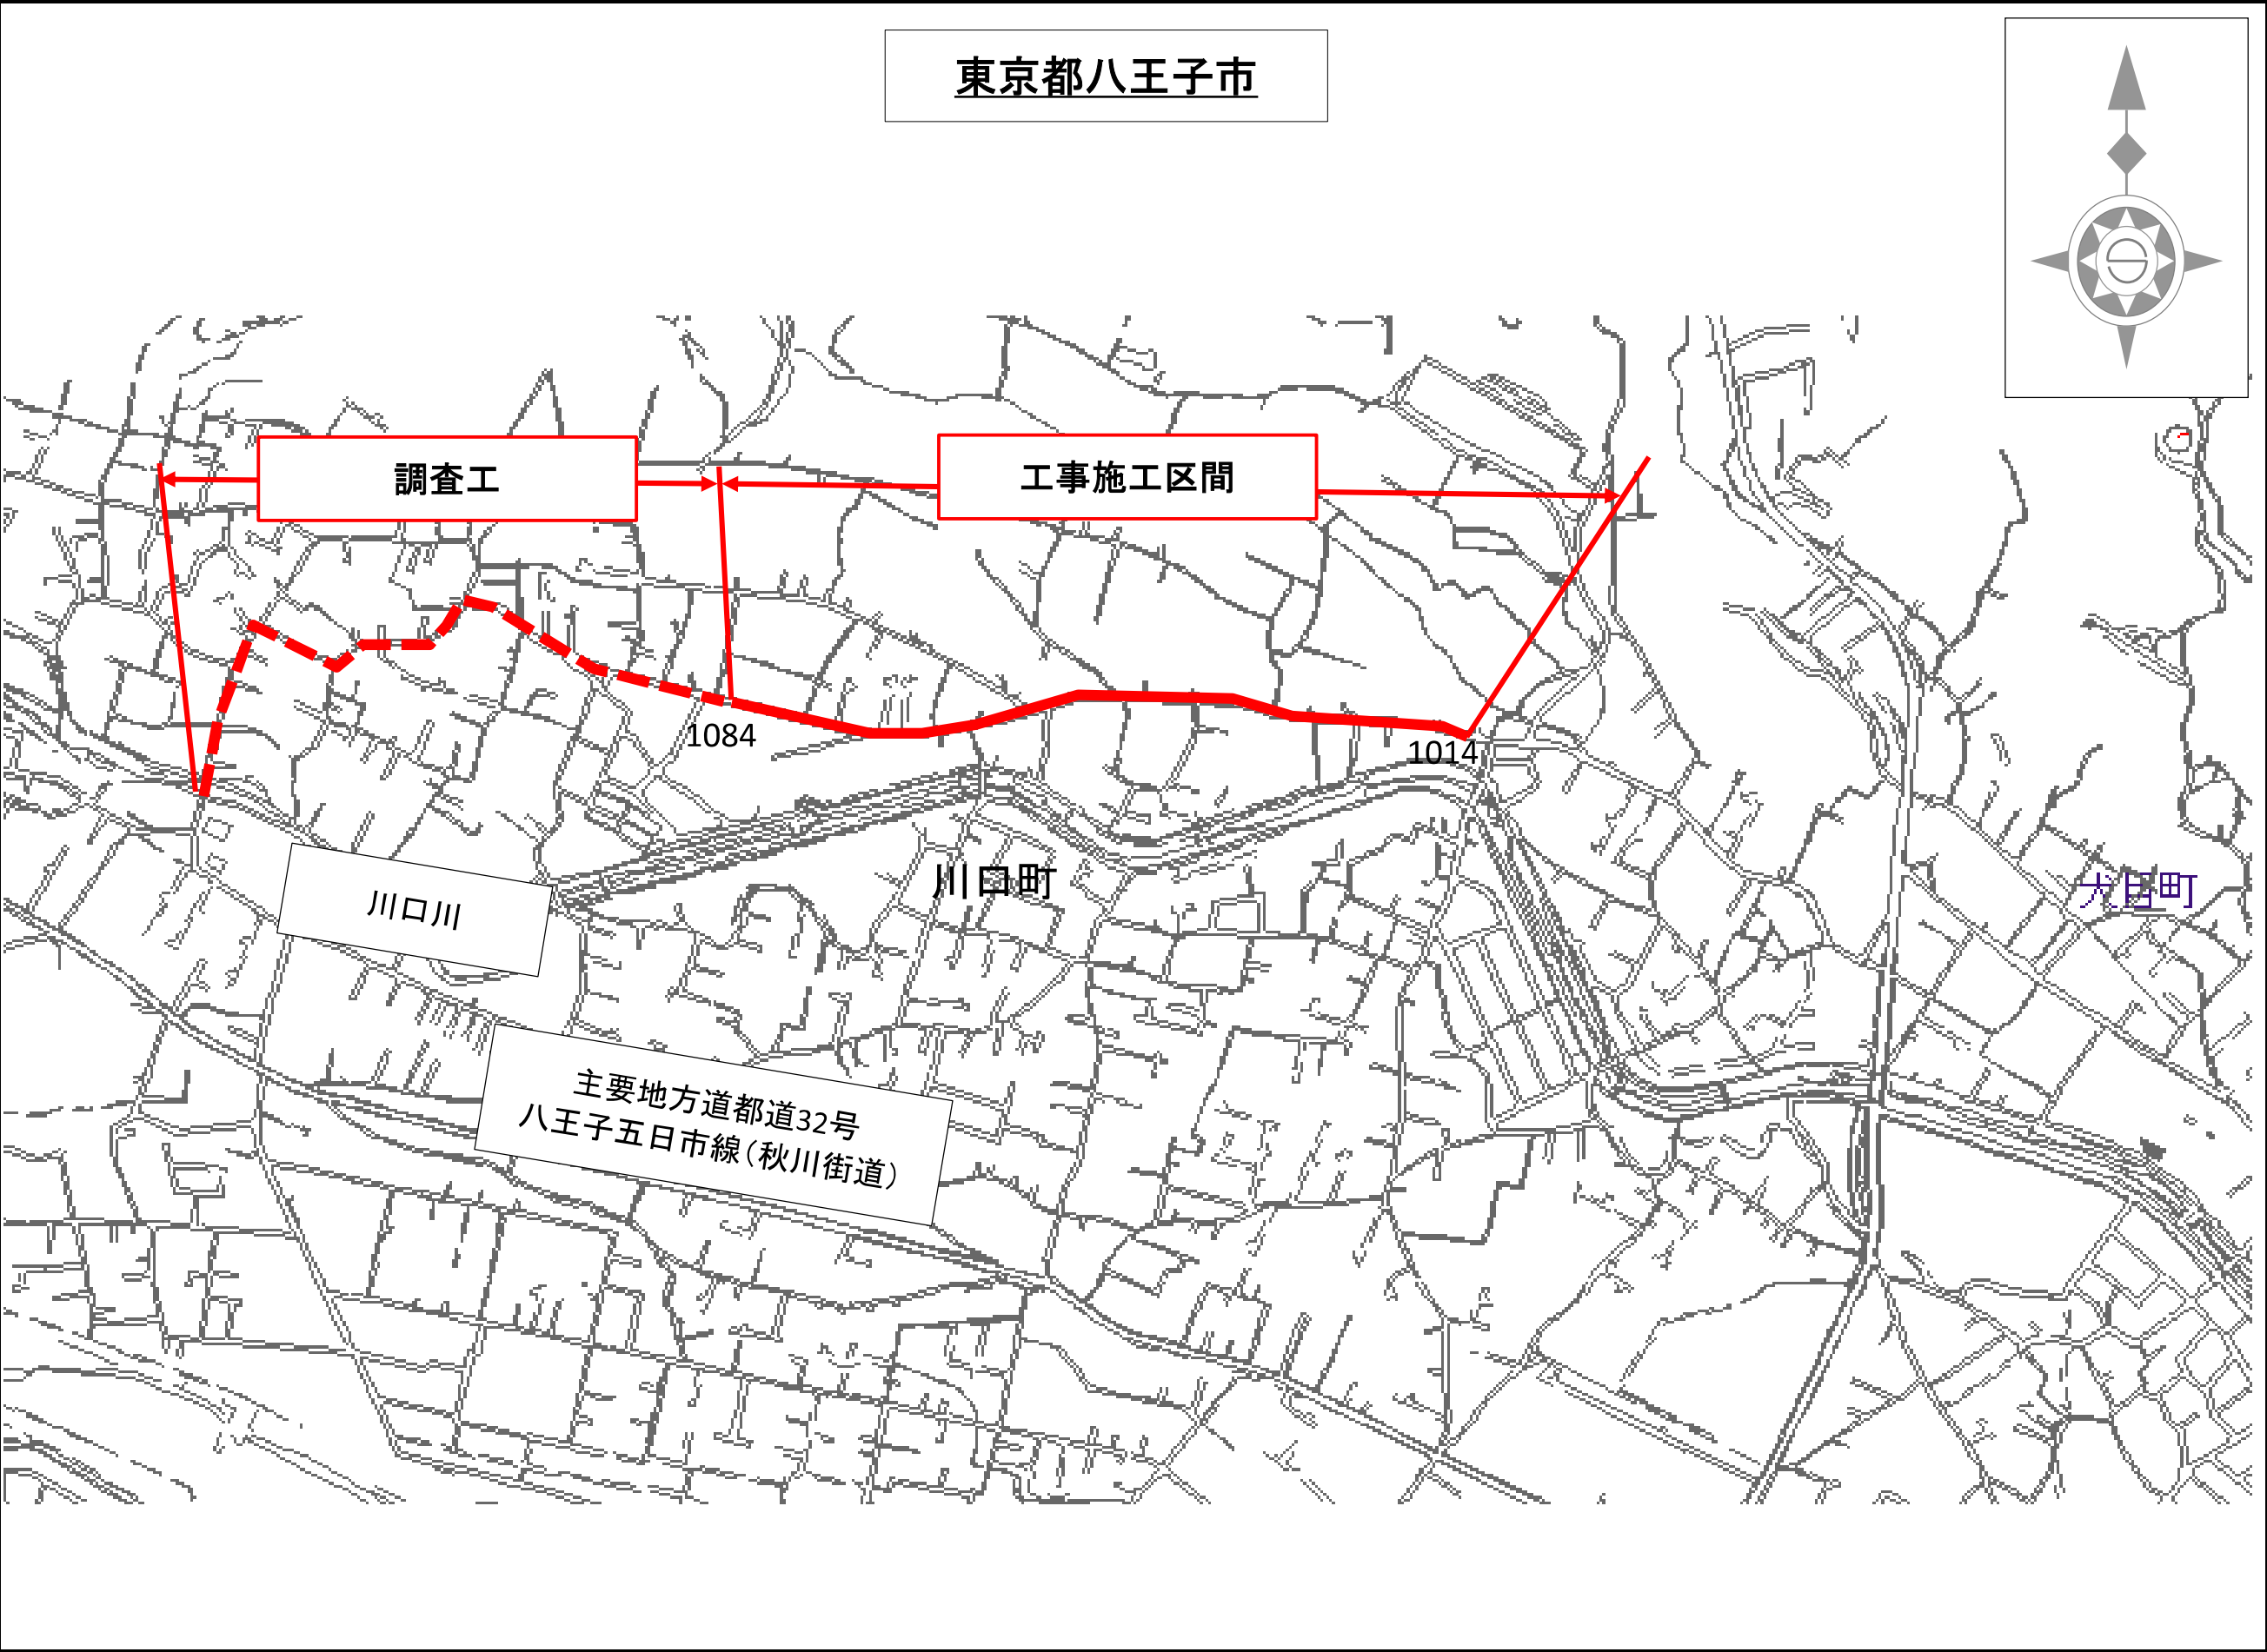

事業別
工事件名
八王子市犬目町1084番地先から同市犬目町1014番地先間配水本管(600mm)布設替工事
図面種別
案内図
図面枚数
1 / 1

武蔵村山市

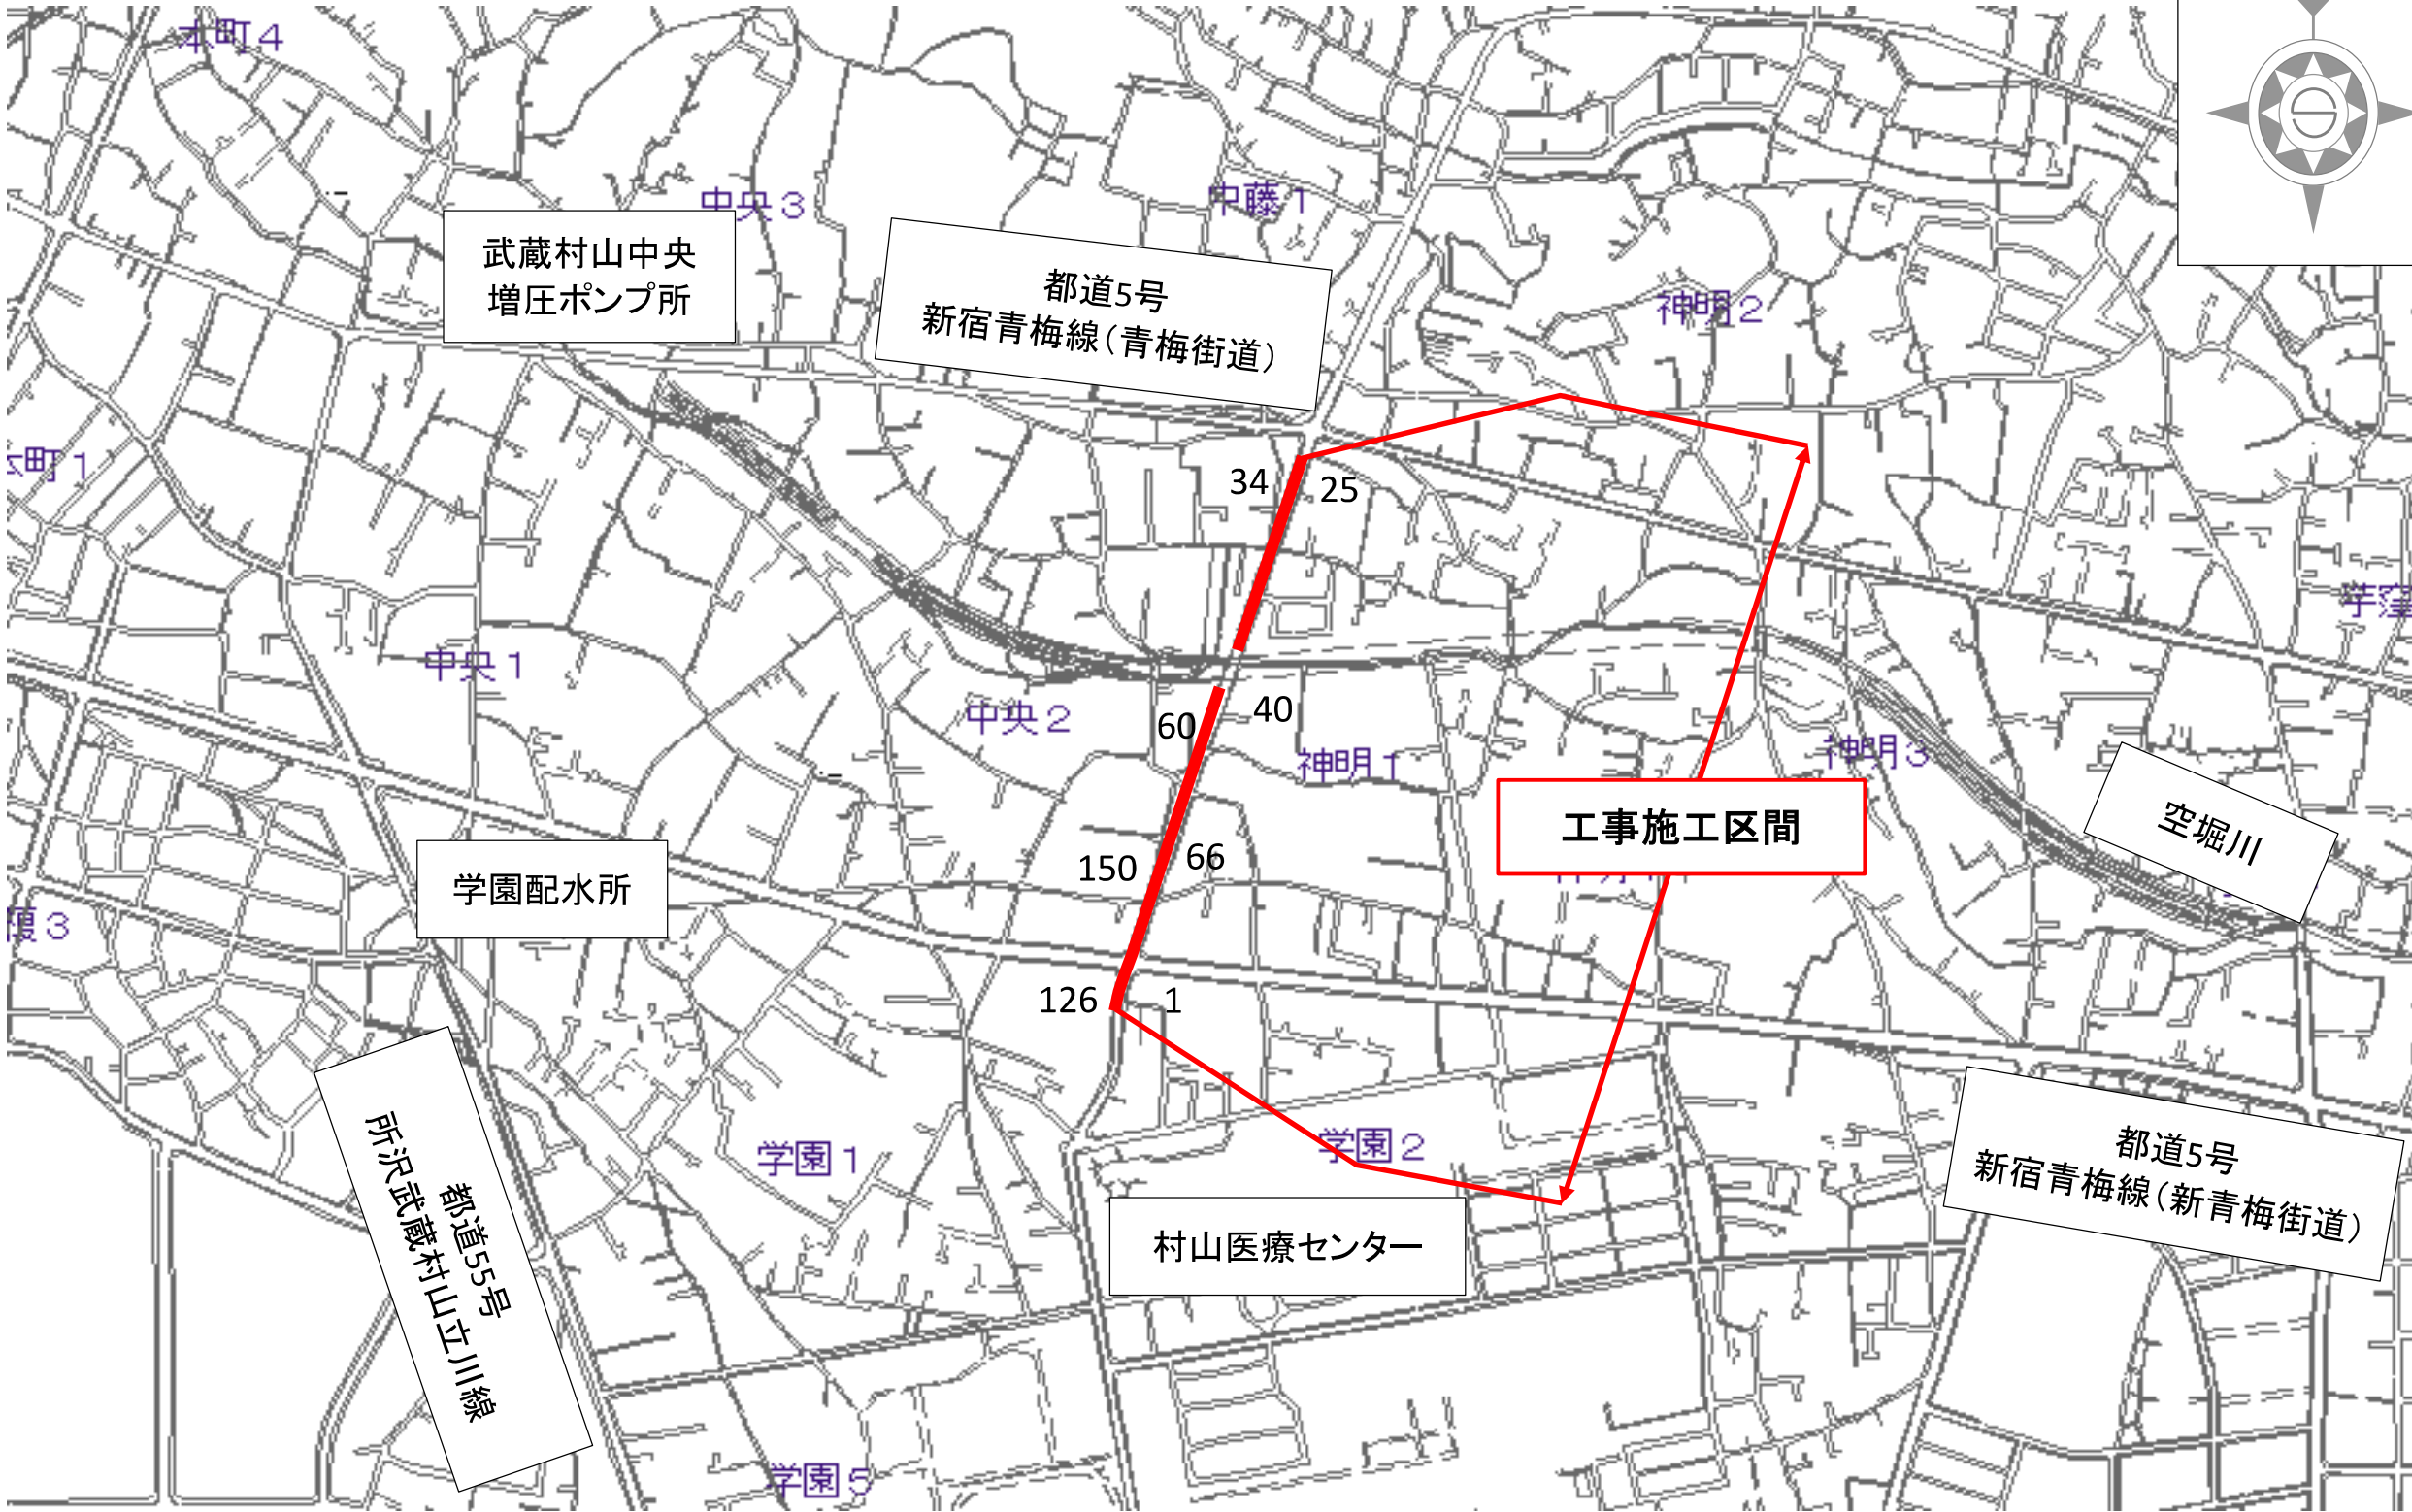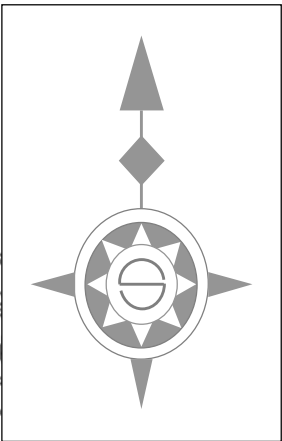

事業別

工事件名


武蔵村山市神明一丁目地先から同市学園二丁目地先
間配水本管（400mm）布設替工事

図面種別


案内図

図面枚数


1 / 1

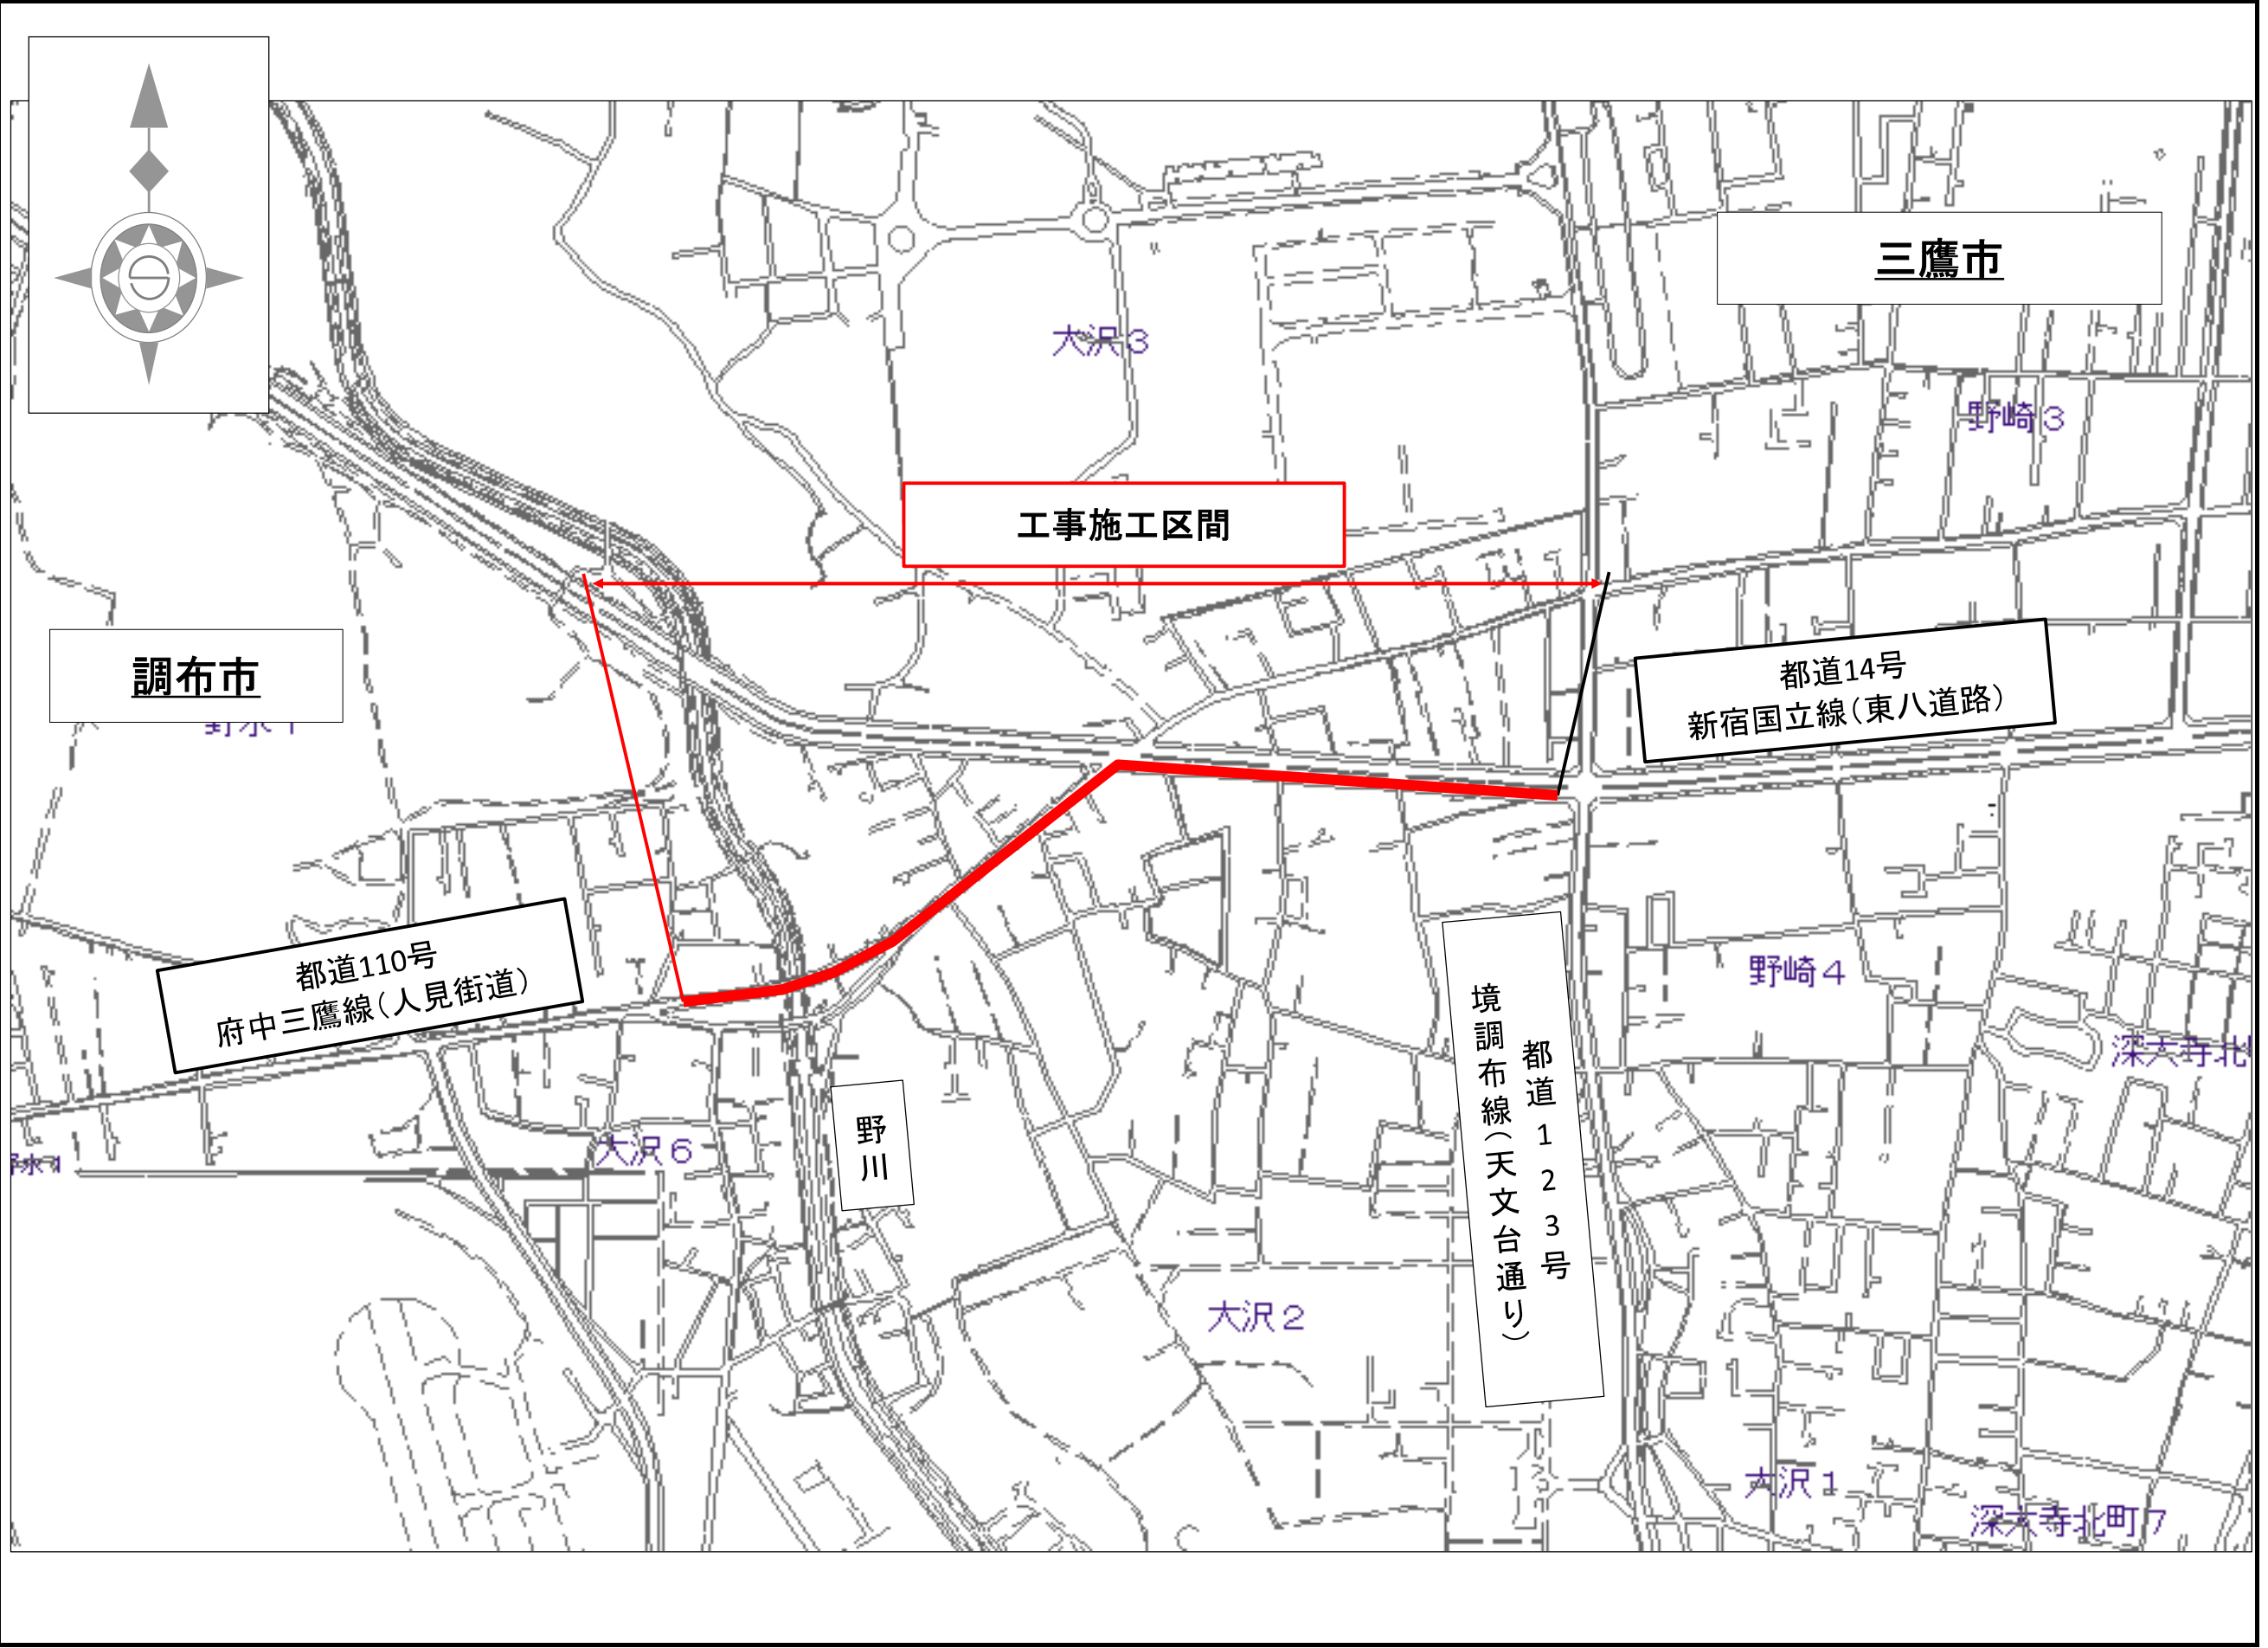


事業別
工事件名
三鷹市大沢六丁目地先から同市大沢二丁目地先間配水本管(400mm)新設工事
図面種別
案内図
図面枚数
1 / 1

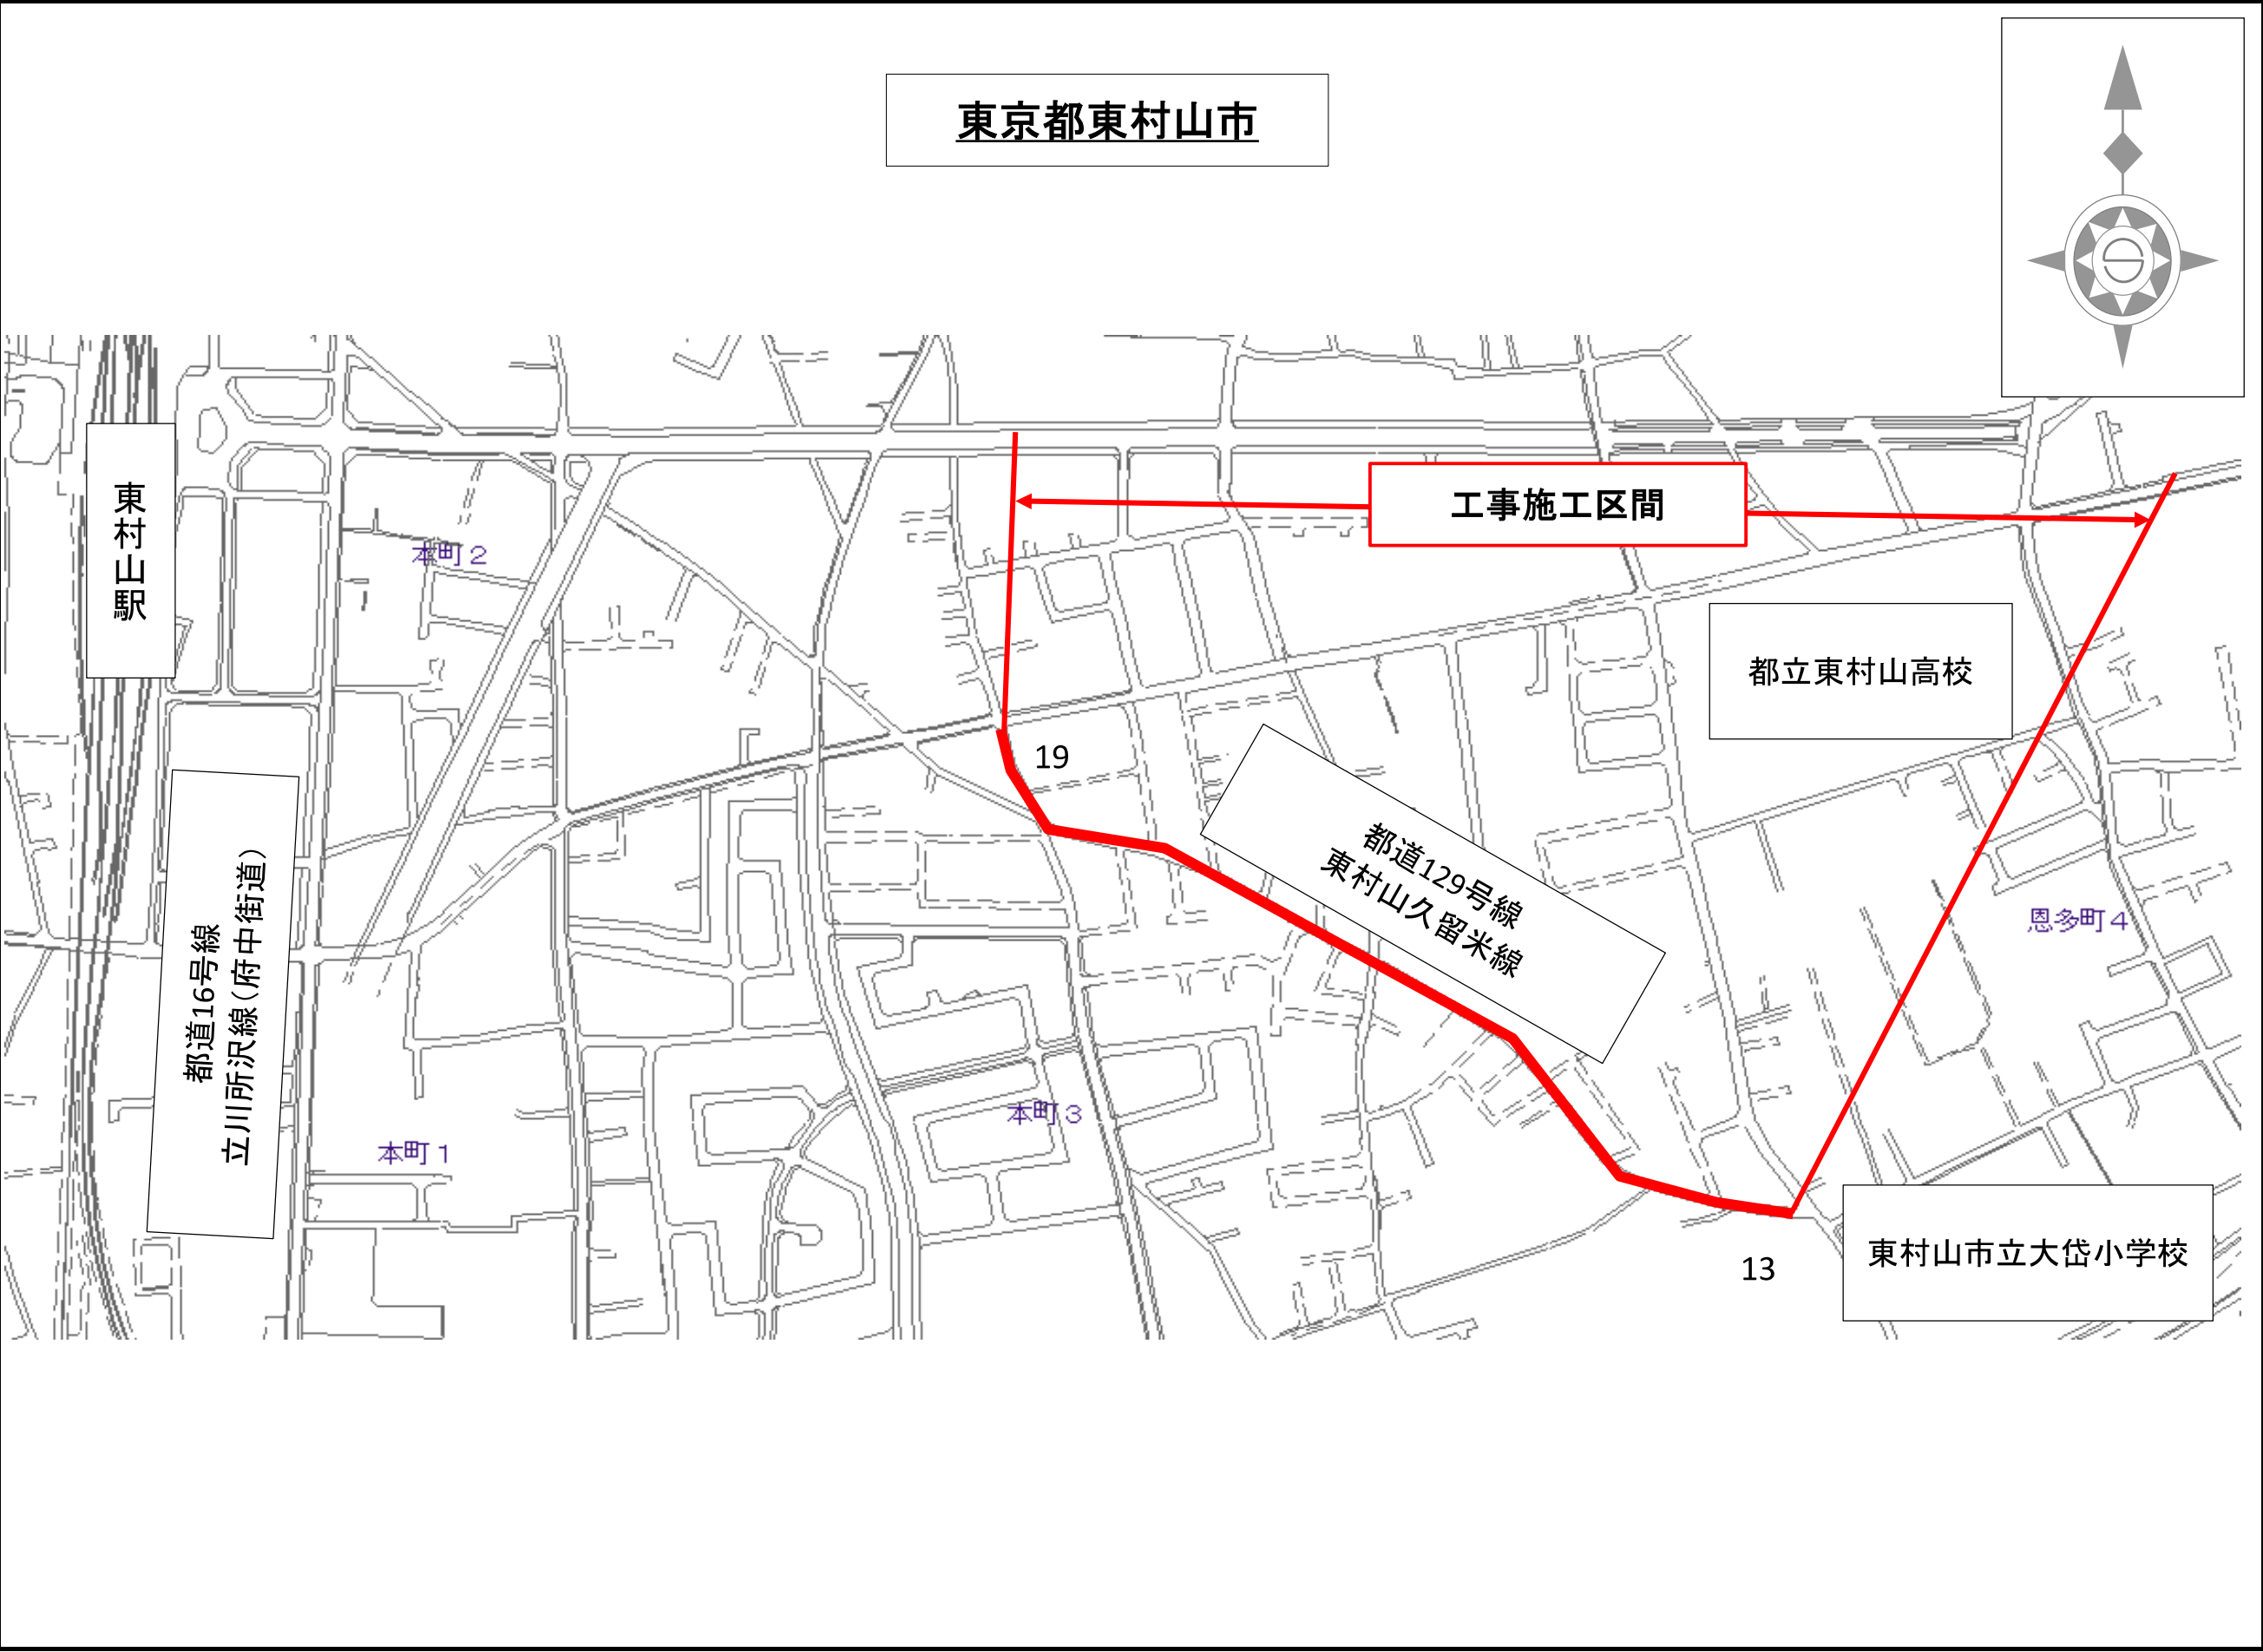

事業別
工事件名
東村山市本町三丁目地先から同市恩多町四丁目地先 間配水本管(400mm)撤去工事
図面種別
案内図
図面枚数
1 / 1

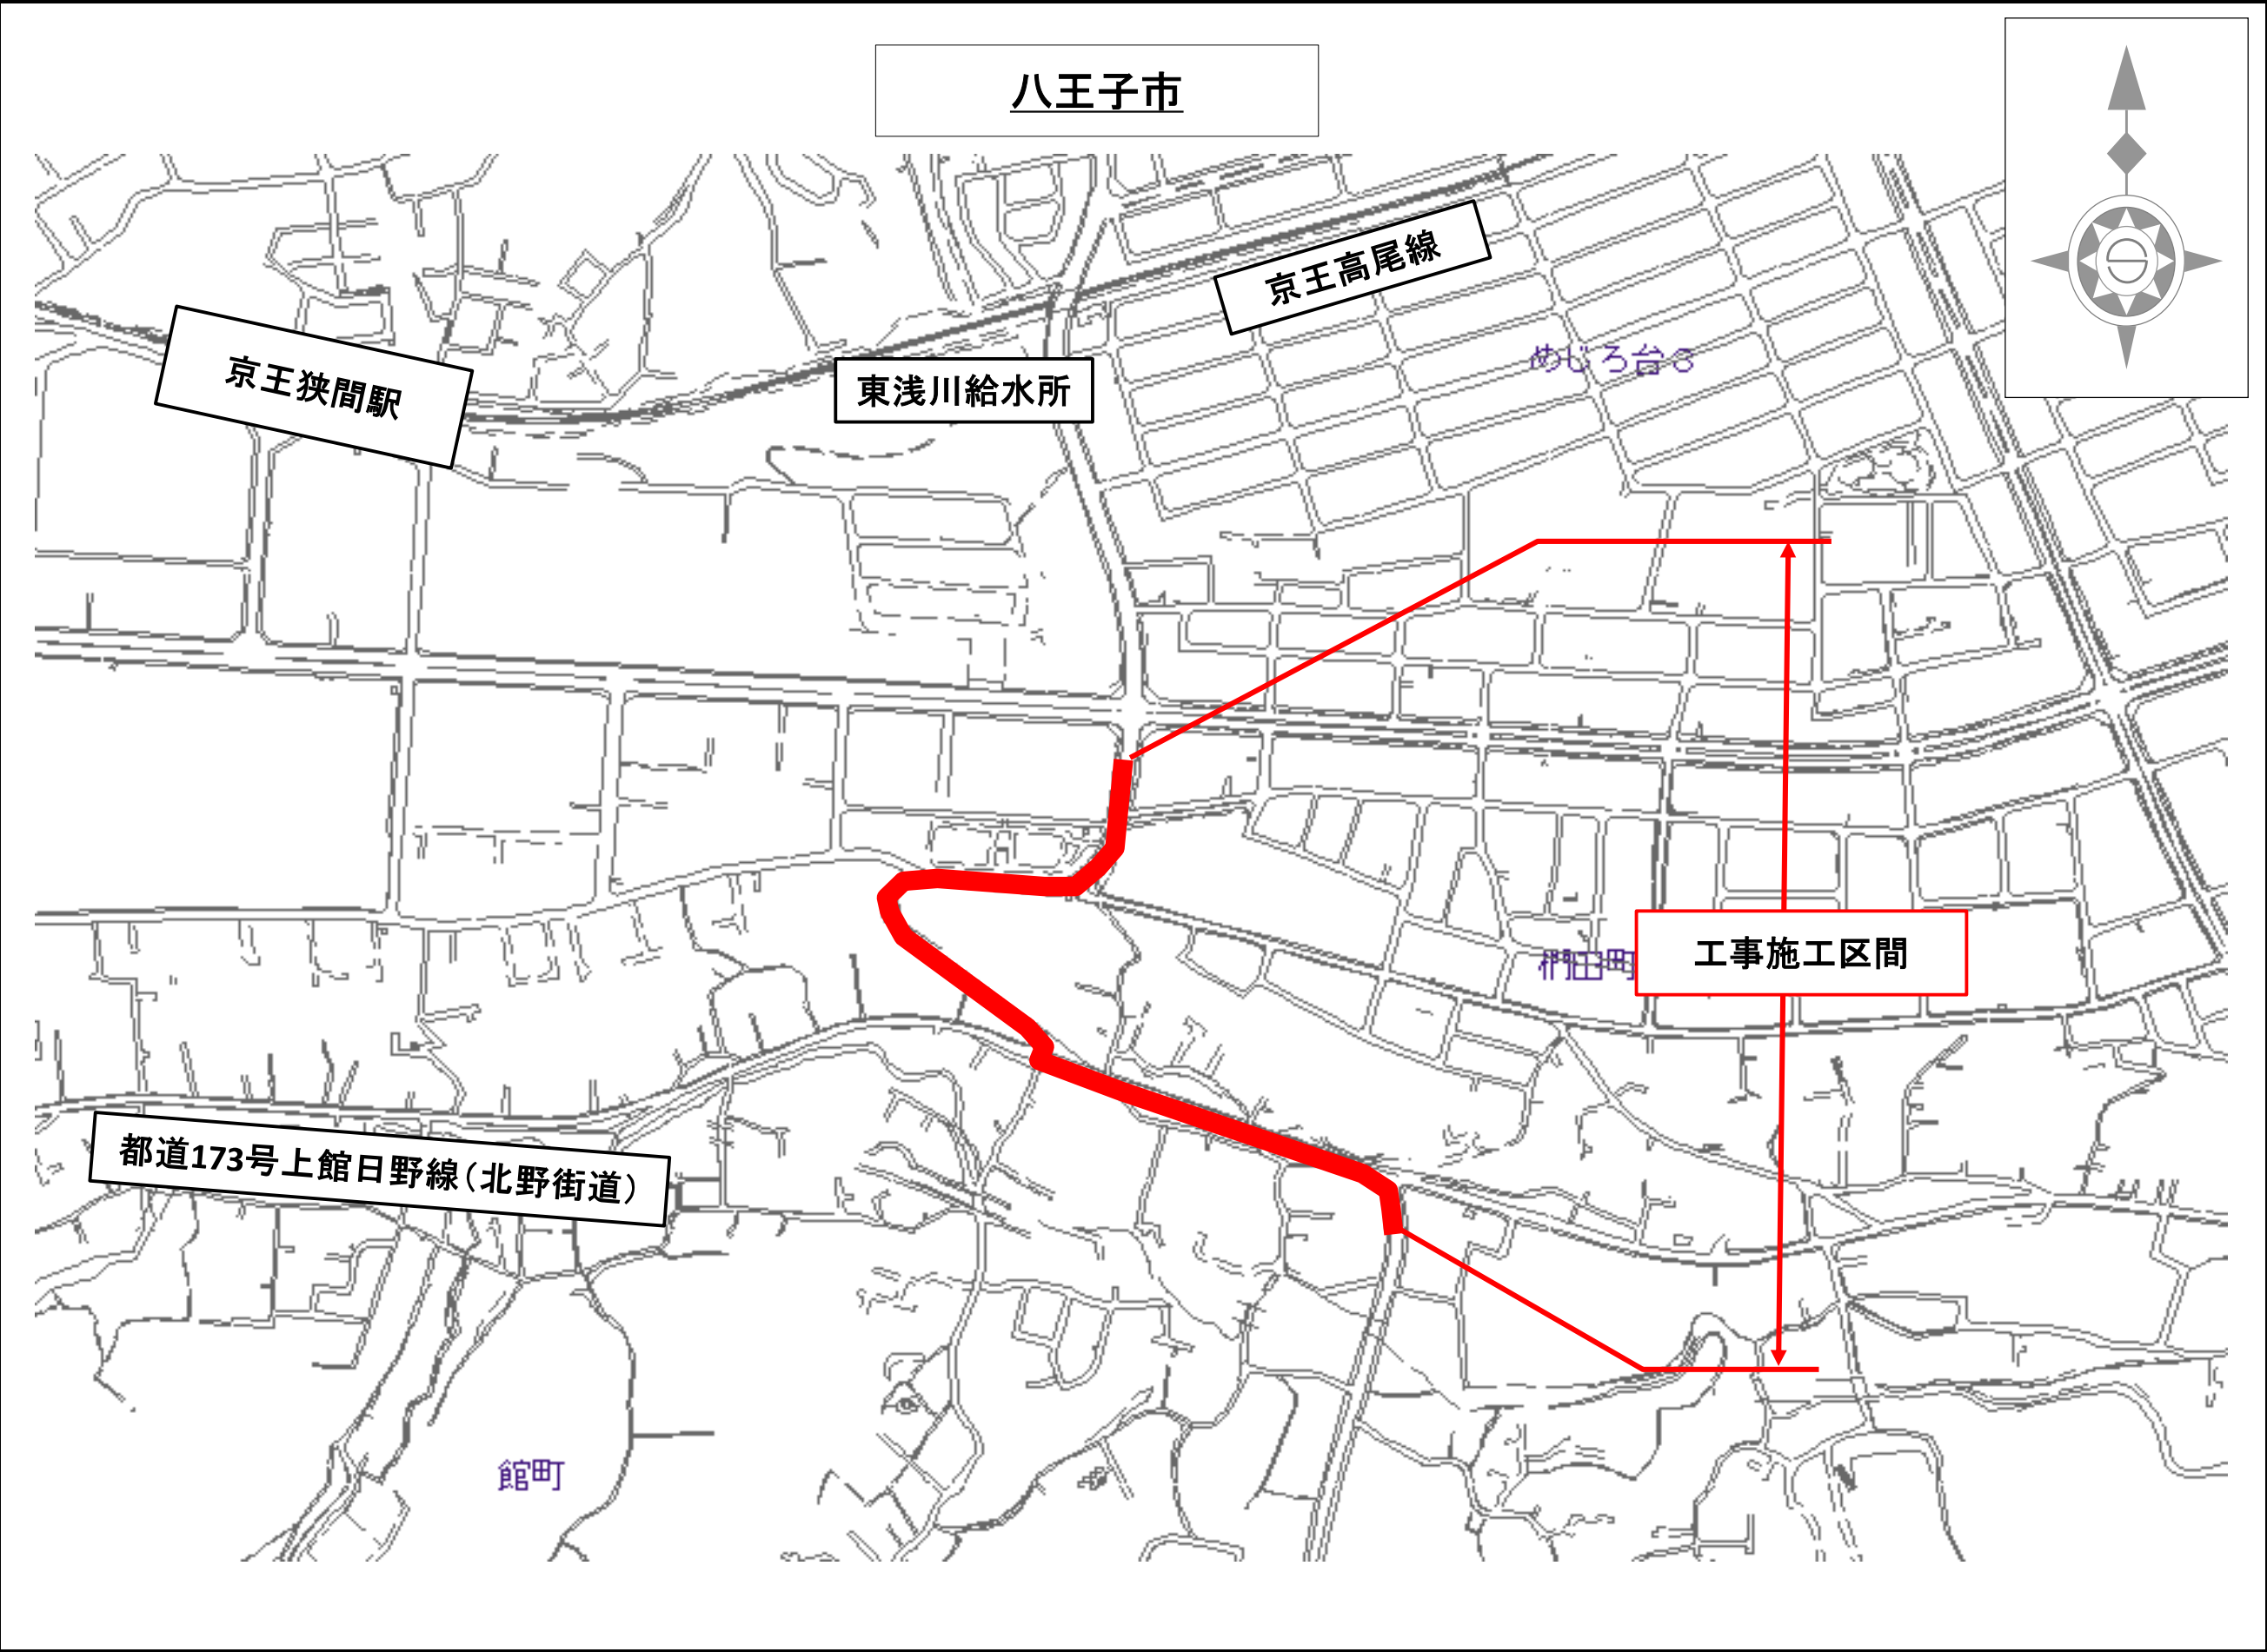

事業別
工事件名
八王子市桐田町572番地先から同市館町115番地先間配水本管（400mm）新設工事
図面種別
案内図
図面枚数
1 / 1

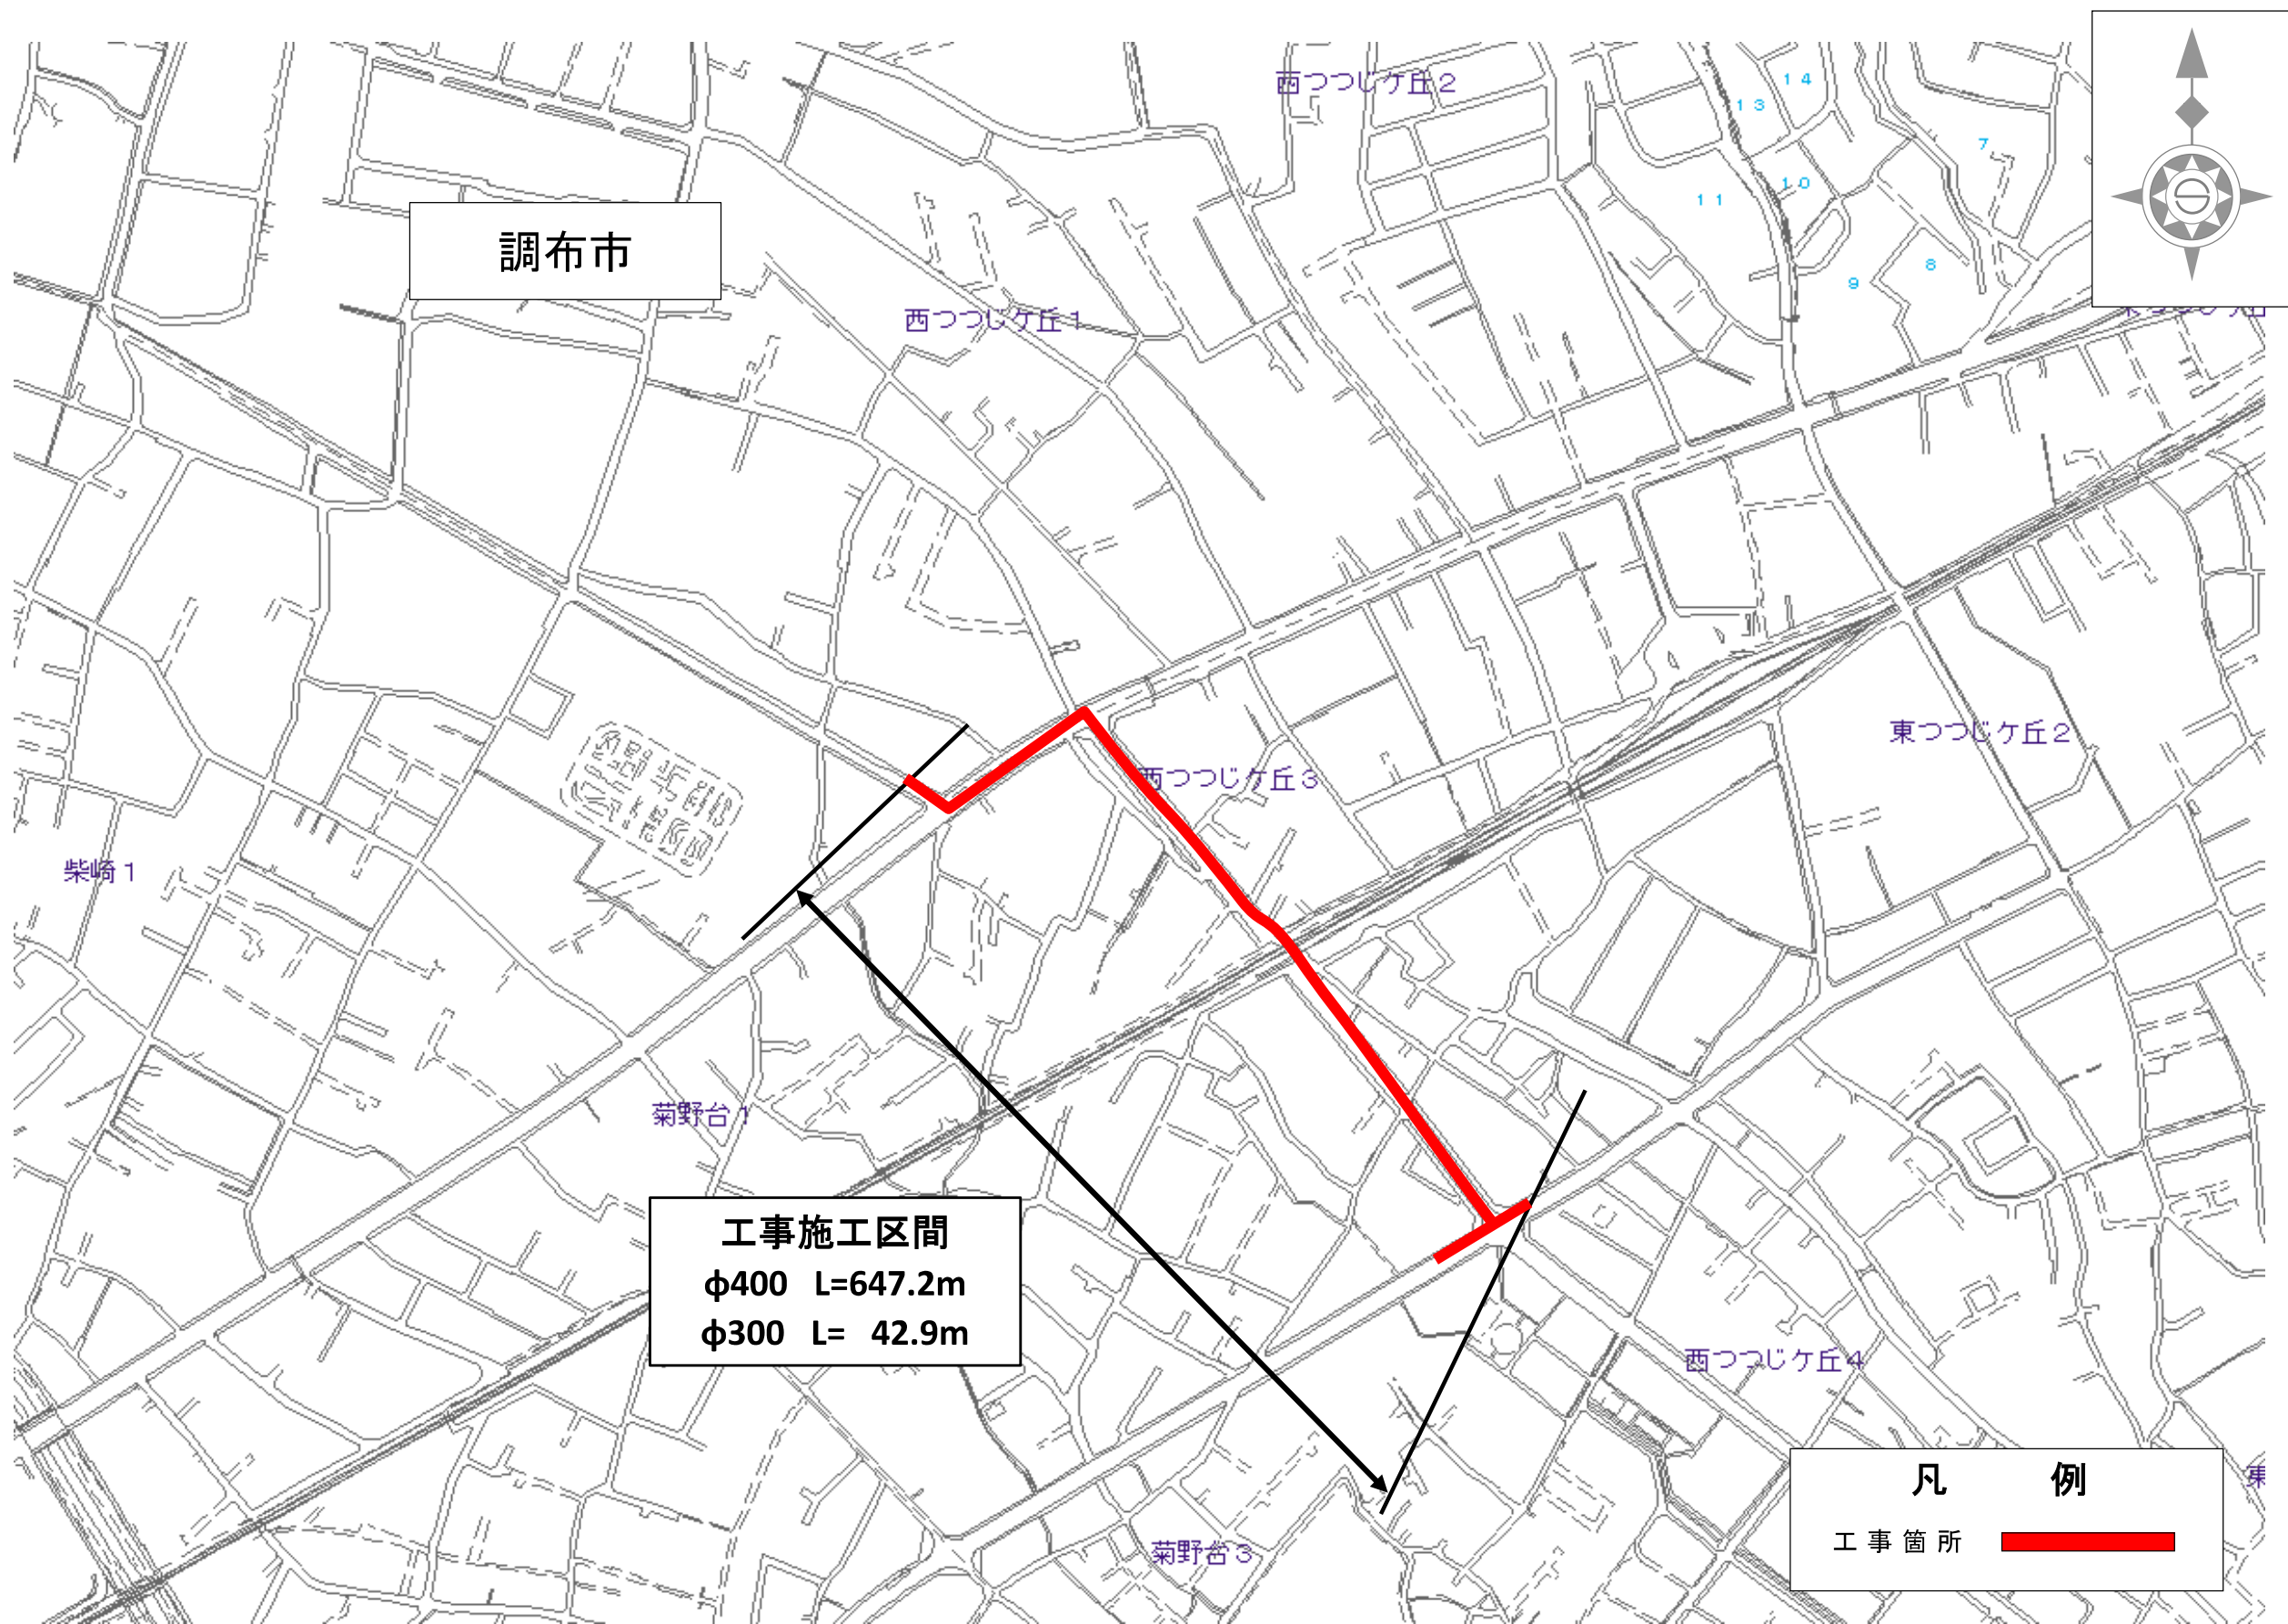

事業別

工事件名

調布市菊野台一丁目地先から
同市西つつじヶ丘四丁目地先
配水本管（φ400mm・300mm）新設工事

図面種別

案内図

図面枚数

1 / 1