


主要送配水幹線図

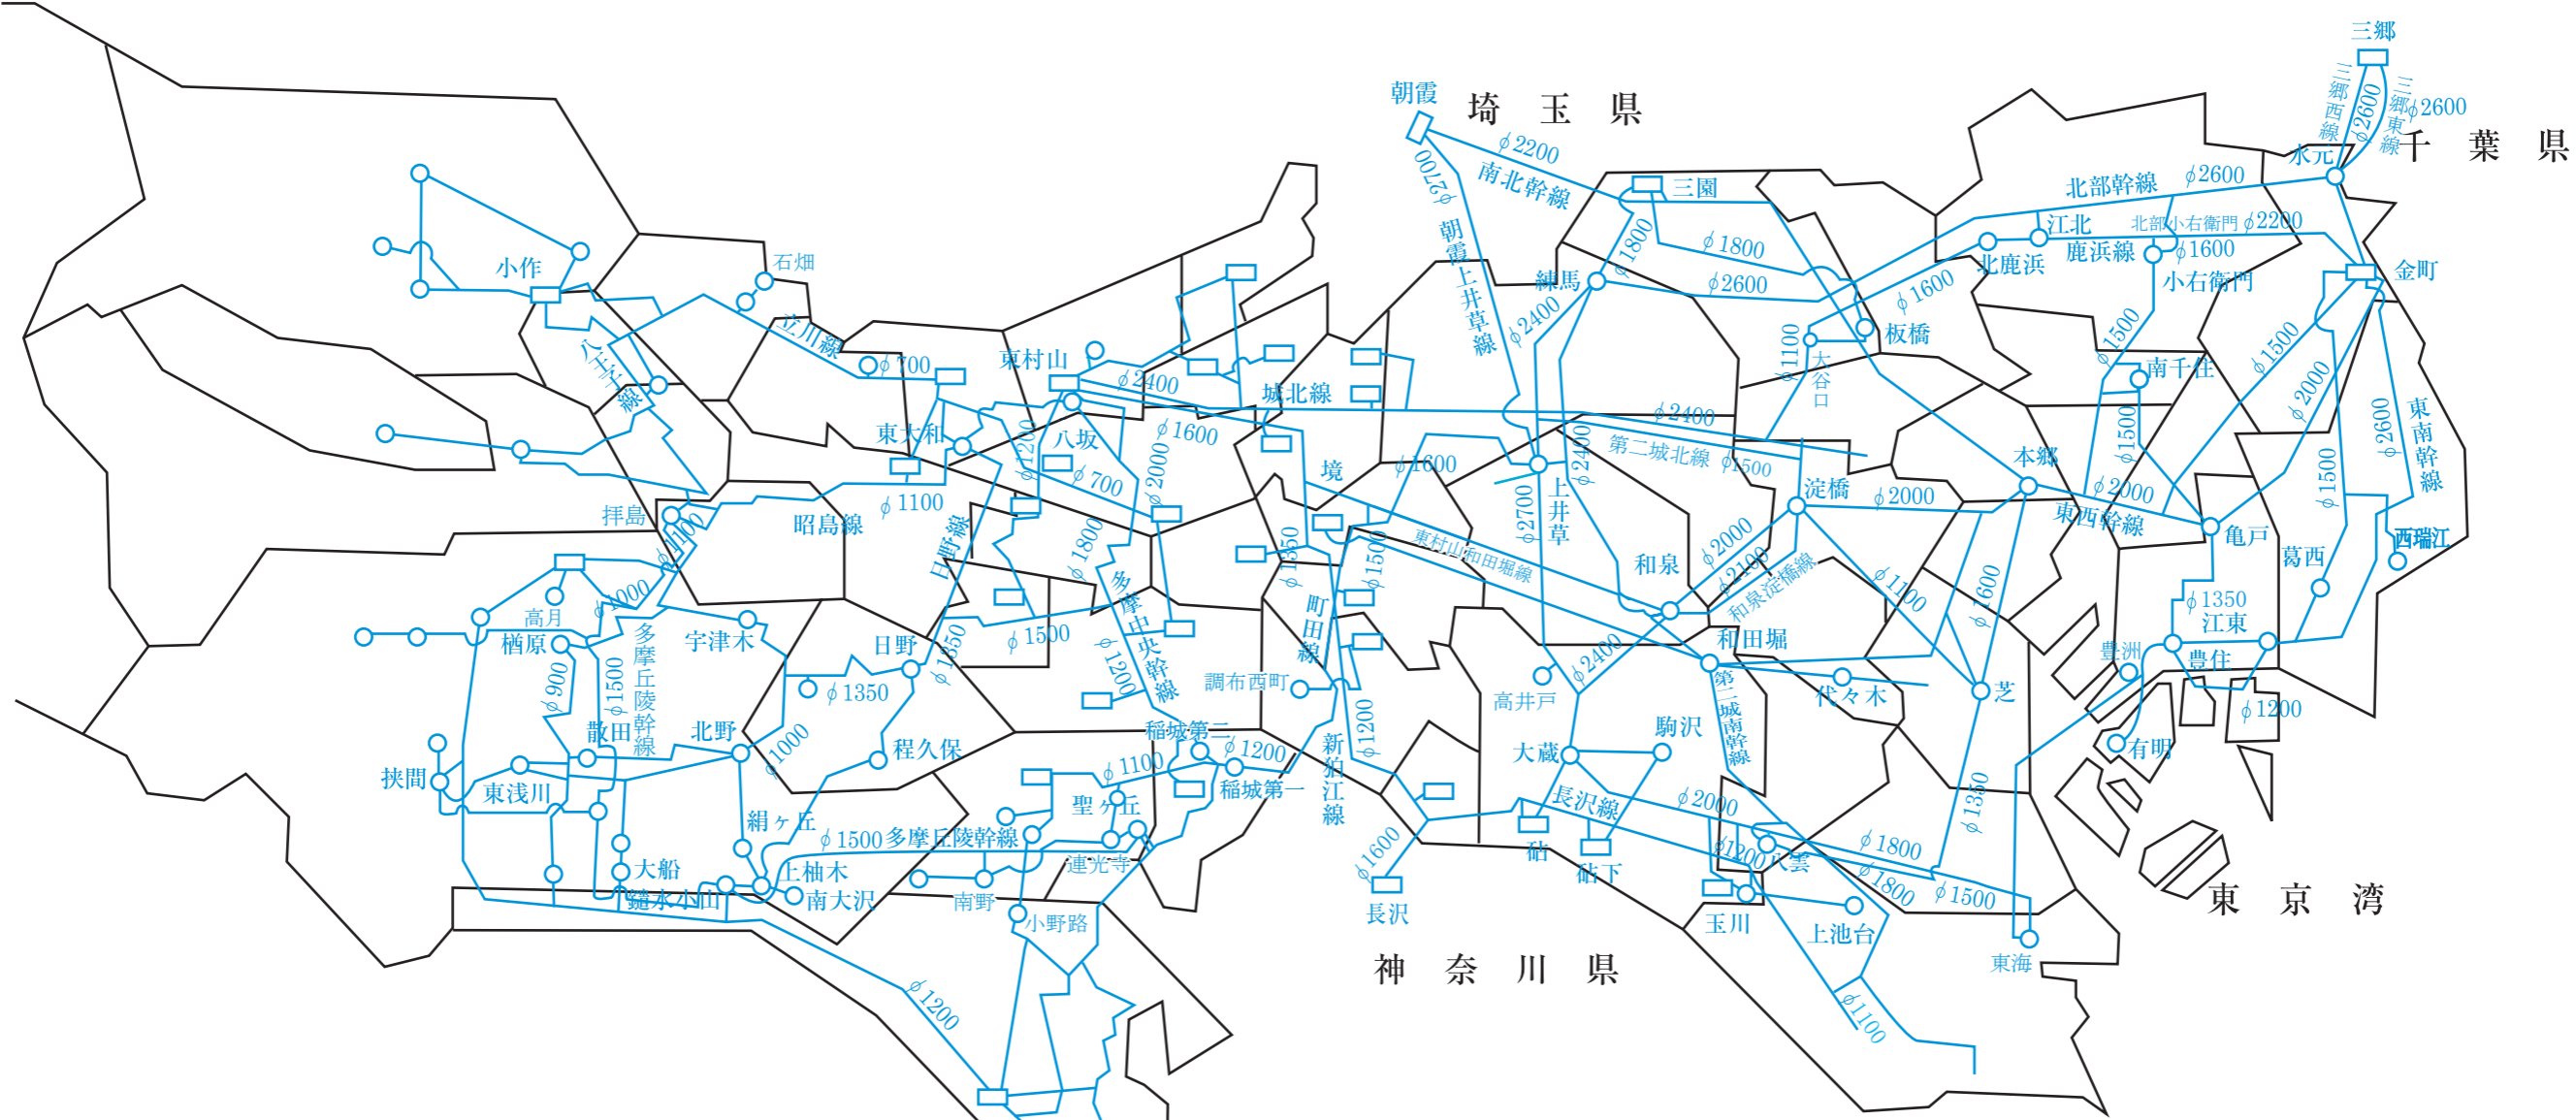

- ……浄水場 (所)
- ……給水所、増圧ポンプ所
- ……送配水管
(令和3年3月末現在)