主要送配水幹線図

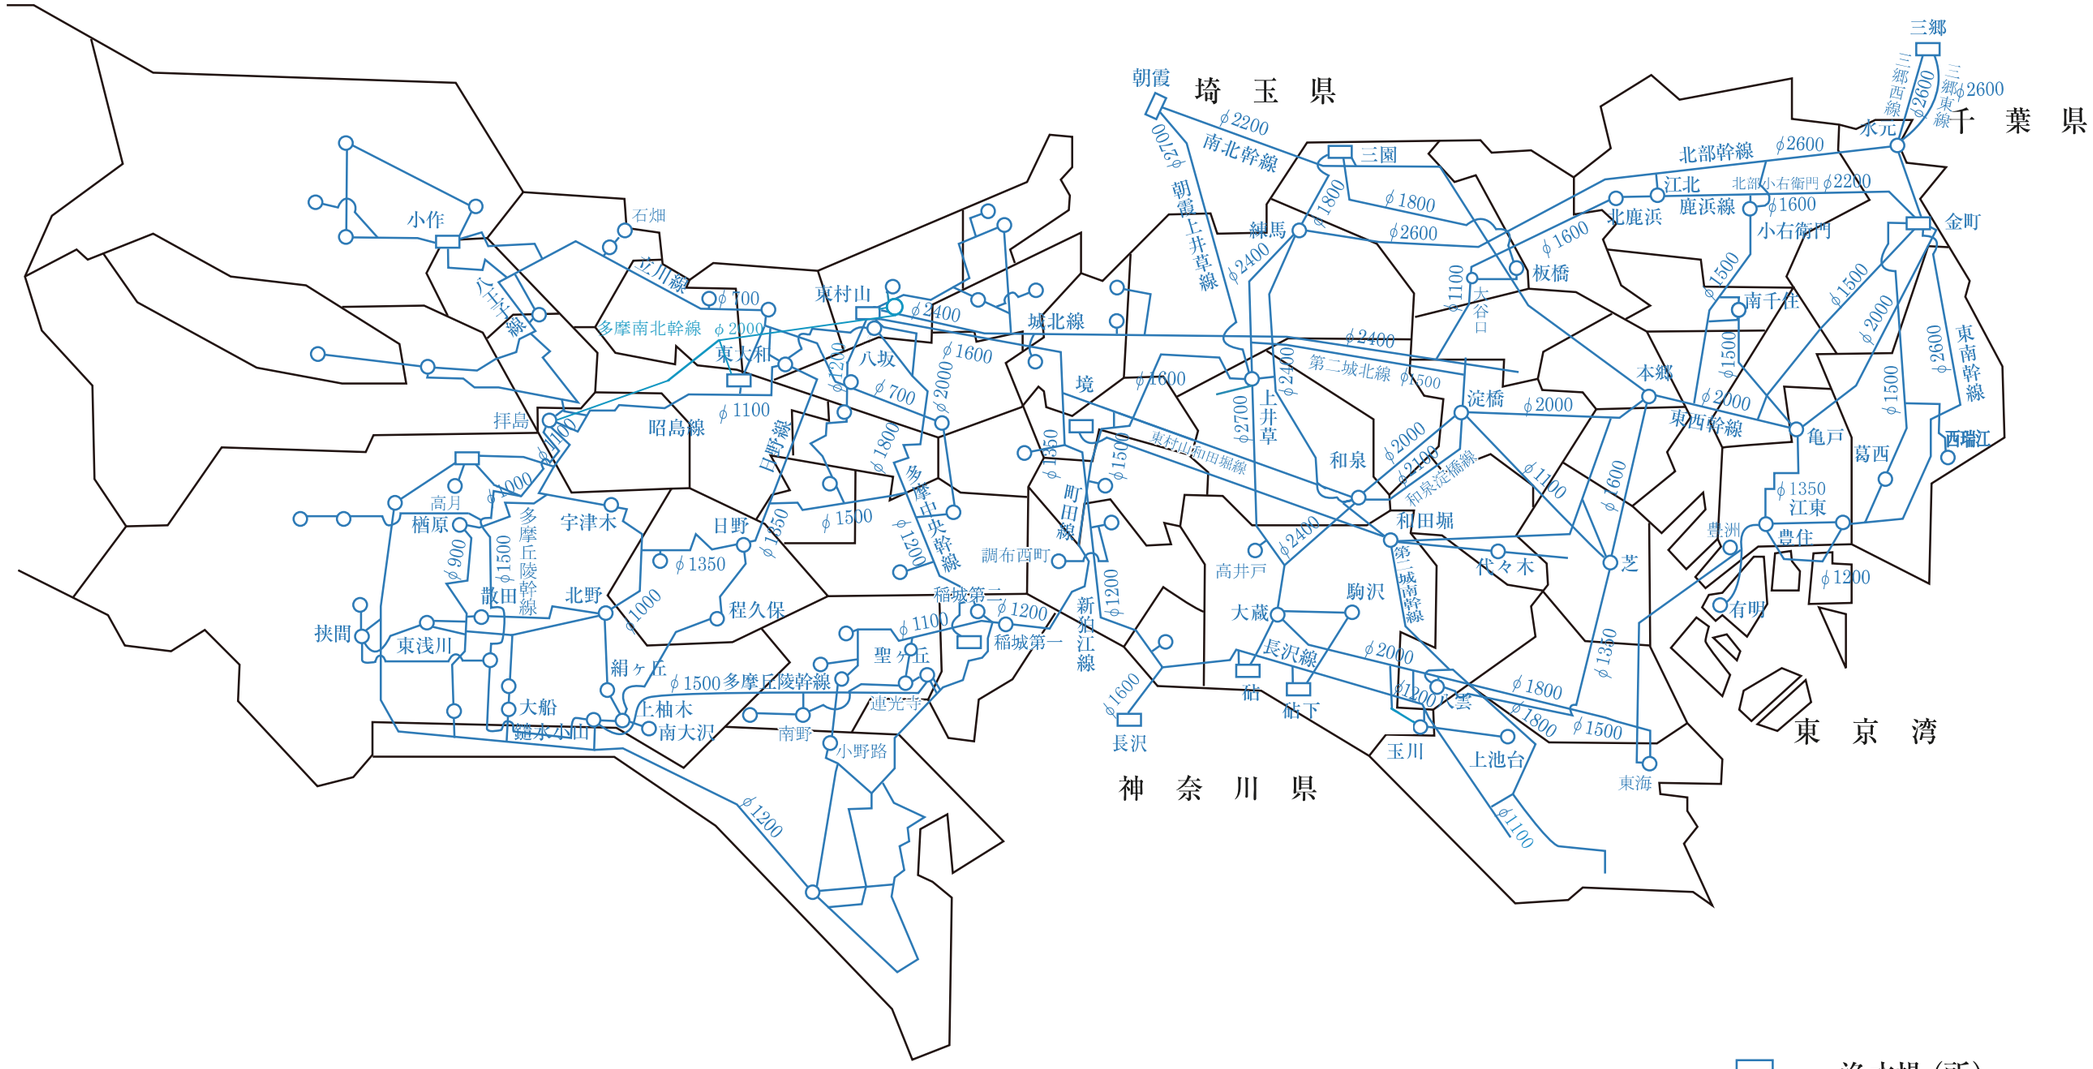

□……浄水場（所）

○……給水所、増圧ポンプ所

—……送配水管

（令和５年３月末現在）